

0337

D **DOUZE** Ingeniería

Móvil: 630 891 242 Fax: 941 948 071 eloy@coiiar.net

PROYECTO DE AMPLIACIÓN DE TIENDA DE COCINADOS

SITUACIÓN

Avenida de Colón 57, bajos 3, 6 y 8, 26003 de Logroño (La Rioja)

PROMOTOR

Todo eventos La Rioja SL

INGENIERO INDUSTRIAL

Eloy Rodríguez Douze - Col. 2983 COIIAR

febrero de 2025

CONTENIDO

DOCUMENTO 1. MEMORIA.....	4
1. ANTECEDENTES	5
2. OBJETO Y ALCANCE	5
3. EMPLAZAMIENTO	5
4. NORMATIVA.....	6
4.1. ESTATAL.....	6
4.2. REGIONAL	7
4.3. LOCAL	8
5. JUSTIFICACIÓN URBANÍSTICA	8
5.1. USOS DEL SUELO URBANO	8
5.2. LICENCIA AMBIENTAL.....	8
6. MEMORIA CONSTRUCTIVA	9
6.1. ESTADO ACTUAL.....	9
6.2. OBRAS A EJECUTAR.....	10
6.3. ESTADO REFORMADO.....	11
6.4. INSTALACIONES	12
7. CUMPLIMIENTO CON EL CTE	15
8. GESTIÓN DE RESIDUOS DE CONSTRUCCIÓN Y DEMOLICIÓN.....	15
9. MEMORIA DE ACTIVIDAD	15
9.1. DESCRIPCIÓN DE LA ACTIVIDAD	15
9.2. PERSONAL	15
9.3. DISPOSICIONES MÍNIMAS DE SEGURIDAD Y SALUD	15
9.4. HIGIENE PARA ELABORACIÓN, DISTRIBUCIÓN Y COMERCIO DE COMIDAS PREPARADAS	18
10. REPERCUSIONES EN EL MEDIO AMBIENTE Y MEDIDAS CORRECTORAS.....	20
10.1. RUIDOS Y VIBRACIONES.....	20
10.2. PREVENCIÓN DE INCENDIOS	24
10.3. VERTIDOS.....	24
10.4. RESIDUOS.....	24
10.5. SUELO.....	24
10.6. ATMÓSFERA	24
10.7. OTROS.....	25
11. CONCLUSIONES	25
ANEJOS	26
ANEJO 1. CÓDIGO TÉCNICO DE LA EDIFICACIÓN.....	27
1. OBJETO	28
2. DOCUMENTO BÁSICO DB-SE SEGURIDAD ESTRUCTURAL DEL CTE.....	28
3. DOCUMENTO BÁSICO DB-SI SEGURIDAD EN CASO DE INCENDIO DEL CTE	28
3.1. SECCIÓN SI 1 PROPAGACIÓN INTERIOR	28
3.2. SECCIÓN SI 2 PROPAGACIÓN EXTERIOR	31
3.3. SECCIÓN SI 3 EVACUACIÓN DE LOS OCUPANTES	32
3.4. SECCIÓN SI 4 INSTALACIONES DE PROTECCIÓN CONTRA INCENDIOS	35
3.5. SECCIÓN SI 5 INTERVENCIÓN DE LOS BOMBEROS.....	36
3.6. SECCIÓN SI 6 RESISTENCIA AL FUEGO DE LA ESTRUCTURA	36
4. DOCUMENTO BÁSICO DB-SUA SEGURIDAD DE UTILIZACIÓN Y ACCESIBILIDAD DEL CTE	37
4.1. SECCIÓN SUA 1 SEGURIDAD FRENTE AL RIESGO DE CAÍDAS	37
4.2. SECCIÓN SUA 2 SEGURIDAD FRENTE AL RIESGO DE IMPACTO O ATRAPAMIENTO.....	37
4.3. SECCIÓN SUA 3 SEGURIDAD FRENTE AL RIESGO DE APRISIONAMIENTO EN RECINTOS.....	38
4.4. SECCIÓN SUA 4 SEGURIDAD FRENTE AL RIESGO CAUSADO POR ILUMINACIÓN INADECUADA	38

4.5. SECCIÓN SUA 5 SEGURIDAD FRENTE AL RIESGO CAUSADO POR SITUACIONES DE OCUPACIÓN.....	37
4.6. SECCIÓN SUA 6 SEGURIDAD FRENTE AL RIESGO DE AHOGAMIENTO	40
4.7. SECCIÓN SUA 7 SEGURIDAD FRENTE AL RIESGO CAUSADO POR VEHÍCULOS EN MOVIMIENTO	40
4.8. SECCIÓN SUA 8 SEGURIDAD FRENTE AL RIESGO CAUSADO POR ACCIÓN DEL RAYO	40
4.9. SECCIÓN SUA 9 ACCESIBILIDAD.....	40
5. DOCUMENTO BÁSICO DB-HS SALUBRIDAD DEL CTE	40
5.1. SECCIÓN HS 1 PROTECCIÓN FRENTE A LA HUMEDAD	40
5.2. SECCIÓN HS 2 RECOGIDA Y EVACUACIÓN DE RESIDUOS	40
5.3. SECCIÓN HS 3 CALIDAD DEL AIRE INTERIOR	41
5.4. SECCIÓN HS 4 SUMINISTRO DE AGUAS	43
5.5. SECCIÓN HS 5 EVACUACIÓN DE AGUAS.....	44
6. DOCUMENTO BÁSICO DB-HR PROTECCIÓN FRENTE AL RUIDO DEL CTE	44
7. DOCUMENTO BÁSICO DB-HE AHORRO ENERGÉTICO DEL CTE	44
7.1. SECCIÓN HE 0 LIMITACIÓN DEL CONSUMO ENERGÉTICO	44
7.2. SECCIÓN HE 1 LIMITACIÓN DE LA DEMANDA ENERGÉTICA.....	44
7.3. SECCIÓN HE 2 RENDIMIENTO DE LAS INSTALACIONES TÉRMICAS.....	46
7.4. SECCIÓN HE 3 EFICIENCIA ENERGÉTICA DE LAS INSTALACIONES DE ILUMINACIÓN	46
7.5. SECCIÓN HE 4 CONTRIBUCIÓN SOLAR MÍNIMA DE AGUA CALIENTE SANITARIA.....	48
7.6. SECCIÓN HE 5 CONTRIBUCIÓN FOTOVOLTAICA MÍNIMA DE ENERGÍA ELÉCTRICA	48
8. CONCLUSIONES.....	48
ANEJO 2. ESTUDIO BÁSICO DE SEGURIDAD Y SALUD.....	49
1. CONSIDERACIONES PRELIMINARES: JUSTIFICACIÓN, OBJETO Y CONTENIDO	50
1.1. JUSTIFICACIÓN	50
1.2. OBJETO.....	50
1.3. CONTENIDO DEL EBSS.....	50
2. DATOS GENERALES.....	51
2.1. AGENTES.....	51
2.2. CARACTERÍSTICAS GENERALES DEL PROYECTO DE EJECUCIÓN	51
2.3. EMPLAZAMIENTO Y CONDICIONES DEL ENTORNO	51
3. MEDIOS DE AUXILIO	52
3.1. MEDIOS DE AUXILIO EN OBRA.....	52
3.2. MEDIOS DE AUXILIO EN CASO DE ACCIDENTE: CENTROS ASISTENCIALES MÁS PRÓXIMOS	52
4. INSTALACIONES DE HIGIENE Y BIENESTAR DE LOS TRABAJADORES	52
4.1. VESTUARIOS.....	53
4.2. ASEOS	53
4.3. COMEDOR	53
5. IDENTIFICACIÓN DE RIESGOS Y MEDIDAS PREVENTIVAS A ADOPTAR	53
5.1. DURANTE LOS TRABAJOS PREVIOS A LA EJECUCIÓN DE LA OBRA.....	53
5.2. DURANTE LAS FASES DE EJECUCIÓN DE LA OBRA	54
5.3. DURANTE LA UTILIZACIÓN DE MEDIOS AUXILIARES	55
5.4. DURANTE LA UTILIZACIÓN DE MAQUINARIA Y HERRAMIENTAS	56
6. IDENTIFICACIÓN DE LOS RIESGOS LABORALES EVITABLES	57
6.1. CAÍDAS AL MISMO NIVEL	57
6.2. CAÍDAS A DISTINTO NIVEL	57
6.3. POLVO Y PARTÍCULAS	57
6.4. RUIDO	58
6.5. ESFUERZOS	58
6.6. INCENDIOS	58

6.7. INTOXICACIÓN POR EMANACIONES	58
7. RELACIÓN DE LOS RIESGOS LABORALES QUE NO PUEDEN ELIMINARSE.....	58
7.1. CAÍDA DE OBJETOS.....	58
7.2. DERMATOSIS.....	58
7.3. ELECTROCUCIONES	59
7.4. QUEMADURAS	59
7.5. GOLPES Y CORTES EN EXTREMIDADES	59
8. CONDICIONES DE SEGURIDAD Y SALUD, EN TRABAJOS POSTERIORES DE REPARACIÓN Y MANTENIMIENTO	59
8.1. TRABAJOS EN CERRAMIENTOS EXTERIORES Y CUBIERTAS	59
8.2. TRABAJOS EN INSTALACIONES.....	60
8.3. TRABAJOS CON PINTURAS Y BARNICES	60
9. TRABAJOS QUE IMPLICAN RIESGOS ESPECIALES.....	60
10. MEDIDAS EN CASO DE EMERGENCIA.....	60
11. PRESENCIA DE LOS RECURSOS PREVENTIVOS DEL CONTRATISTA.....	60
ANEJO 3. ESTUDIO DE GESTIÓN DE RESIDUOS	62
1. CONTENIDO DEL DOCUMENTO	63
2. AGENTES INTERVINIENTES	63
2.1. IDENTIFICACIÓN	63
2.2. OBLIGACIONES.....	64
3. NORMATIVA Y LEGISLACIÓN APLICABLE.....	66
4. IDENTIFICACIÓN DE LOS RESIDUOS DE CONSTRUCCIÓN Y DEMOLICIÓN GENERADOS EN LA OBRA	67
5. ESTIMACIÓN DE LA CANTIDAD DE LOS RESIDUOS DE CONSTRUCCIÓN Y DEMOLICIÓN QUE SE GENERARÁN EN LA OBRA.....	68
6. MEDIDAS PARA LA PLANIFICACIÓN Y OPTIMIZACIÓN DE LA GESTIÓN DE LOS RESIDUOS RESULTANTES DE LA CONSTRUCCIÓN Y DEMOLICIÓN DE LA OBRA OBJETO DEL PROYECTO	71
7. OPERACIONES DE REUTILIZACIÓN, VALORIZACIÓN O ELIMINACIÓN A QUE SE DESTINARÁN LOS RESIDUOS DE CONSTRUCCIÓN Y DEMOLICIÓN QUE SE GENEREN EN LA OBRA	72
8. MEDIDAS PARA LA SEPARACIÓN DE LOS RESIDUOS DE CONSTRUCCIÓN Y DEMOLICIÓN EN OBRA	74
9. PRESCRIPCIONES EN RELACIÓN CON EL ALMACENAMIENTO, MANEJO, SEPARACIÓN Y OTRAS OPERACIONES DE GESTIÓN DE LOS RESIDUOS DE CONSTRUCCIÓN Y DEMOLICIÓN.....	75
10. VALORACIÓN DEL COSTE PREVISTO DE LA GESTIÓN DE LOS RESIDUOS DE CONSTRUCCIÓN Y DEMOLICIÓN.	76
ANEJO 4. DOCUMENTACIÓN GRÁFICA	77
ANEJO 5. DOCUMENTACIÓN ADJUNTA	79
DOCUMENTO 2. PLANOS.....	80
DOCUMENTO 3. PLIEGO DE CONDICIONES	82
1. PLIEGO DE CLÁUSULAS ADMINISTRATIVAS	83
1.1. DISPOSICIONES GENERALES	83
1.2. DISPOSICIONES FACULTATIVAS	93
1.3. DISPOSICIONES ECONÓMICAS	102
2. PLIEGO DE CONDICIONES TÉCNICAS PARTICULARES.....	110
2.1. PRESCRIPCIONES SOBRE LOS MATERIALES.....	110
2.2. PRESCRIPCIONES SOBRE VERIFICACIONES EN EL EDIFICIO TERMINADO	112
2.3. PRESCRIPCIONES EN RELACIÓN CON EL ALMACENAMIENTO, MANEJO, SEPARACIÓN Y OTRAS OPERACIONES DE GESTIÓN DE LOS RESIDUOS DE CONSTRUCCIÓN Y DEMOLICIÓN.	113
DOCUMENTO 4. MEDICIONES Y PRESUPUESTO	115

DOCUMENTO 1. MEMORIA

1. ANTECEDENTES

Se redacta el presente documento a instancias de **Todo eventos La Rioja SL** con NIF **B72531866** y domicilio social en la dirección **Avenida de Colón 57, bajos 6 y 8, 26003 de Logroño (La Rioja)** para la ampliación del mismo con el local que se encuentra inmediatamente anexo a su derecha.

Las referencias catastrales del establecimiento donde se desarrolla en la actualidad la actividad son **6011301WN4061S0009PK** y **6011301WN4061S0011OJ**.

En dicho establecimiento actual se desarrolla la actividad de **TIENDA DE COCINADOS Y ASADOR DE POLLOS** con **Licencia de primera ocupación y apertura** emitida a fecha de **23 de diciembre de 2022** bajo expediente urbanístico **URB26-2021/0230**.

Se desea ampliar la superficie de la actividad anexando a esta el local que se encuentra inmediatamente en su lateral derecho, en la dirección **Avenida de Colón 57, bajo 3, 26003 de Logroño (La Rioja)**, anteriormente destinado al uso de **INMOBILIARIA** bajo expediente urbanístico **URB24-2007/0235**.

La referencia catastral del nuevo inmueble es **6011301WN4061S0010IH**.

Quedará la actividad desarrollada en la dirección **Avenida de Colón 57, bajos 3, 6 y 8, 26003 de Logroño (La Rioja)**.

La ampliación consistirá en anexas el local adjunto para su uso como almacén.

No se modifican las condiciones para las que ya se disponen las autorizaciones oportunas, aunque se redacta el presente documento al tratarse de una reforma con un aumento de superficie superior al 25% de la inicial.

Se mantienen todas las instalaciones existentes y se redistribuye la maquinaria de acuerdo a la nueva distribución.

2. OBJETO Y ALCANCE

Es objeto del presente documento es describir, definir y desarrollar, a nivel de proyecto de obra y actividad, los documentos necesarios para las construcciones, instalaciones e implantación de actividades a realizar para la posterior tramitación administrativa y su puesta en marcha.

El presente documento justificará aquellos aspectos necesarios para la obtención de las licencias, primero de obra y actividad y a continuación de apertura y primera ocupación.

3. EMPLAZAMIENTO

El establecimiento donde se desarrolla en la actualidad la actividad se encuentra en un edificio de uso terciario en planta baja en la dirección **Avenida de Colón 57, bajos 3, 6 y 8, 26003 de Logroño (La Rioja)**.



4. NORMATIVA

La normativa con la que se ha desarrollado el presente Proyecto es la apropiada en función de las características de la edificación existente y de la actividad a implantar:

4.1. ESTATAL

4.1.1. Medio ambiente

- Ley 21/2013, de 9 de diciembre, de evaluación ambiental.
- Real Decreto Legislativo 1/2016, de 16 de diciembre, por el que se aprueba el texto refundido de la Ley de prevención y control integrados de la contaminación.
- Ley 34/2007, de 15 de noviembre, de calidad del aire y protección de la atmósfera.
- Decreto 833/1975, de 6 de febrero, por el que se desarrolla la Ley 38/1972, de 22 de diciembre, de protección del ambiente atmosférico.
- Real Decreto 100/2011, de 28 de enero, por el que se actualiza el catálogo de actividades potencialmente contaminadoras de la atmósfera y se establecen las disposiciones básicas para su aplicación.
- Real Decreto 117/2003, de 31 de enero, sobre limitación de emisiones de compuestos orgánicos volátiles debidas al uso de disolventes en determinadas actividades.
- Real Decreto 1367/2007, de 19 de octubre, por el que se desarrolla la Ley 37/2003, de 17 de noviembre, del Ruido, en lo referente a zonificación acústica, objetivos de calidad y emisiones acústicas.
- Ley 37/2003, de 17 de noviembre, del ruido, y el Real Decreto 1513/2005, de 16 de diciembre, y el Real Decreto 1367/2007, de 19 de octubre, por los que se desarrolla la mencionada Ley en lo referente a la zonificación acústica, objetivos de calidad y emisiones acústicas.
- Real Decreto legislativo 1/2001, de 20 de junio, por el que se aprueba el Texto refundido de la Ley de Aguas.

- Decreto 55/2001, de 21 de diciembre, reglamento de desarrollo de la Ley 5/2001,

4.1.2. Instalaciones

- Real Decreto 842/2002, de 2 de agosto, por el que se aprueba el Reglamento electrotécnico para baja tensión e Instrucciones Técnicas Complementarias, así como modificaciones posteriores.
- Real Decreto 1027/2007, de 20 de julio, por el que se aprueba el Reglamento de Instalaciones Térmicas en los Edificios.
- Real Decreto 513/2017, de 22 de mayo, por el que se aprueba el Reglamento de instalaciones de protección contra incendios.

4.1.3. Edificación

- Ley 38/1999, de 5 de noviembre, de Ordenación de la Edificación.
- Real Decreto 314/2006, de 17 de marzo, por el que se aprueba el Código Técnico de la Edificación y los Documentos Básicos que se desarrollan en el mismo.
- Real Decreto 732/2019, de 20 de diciembre, por el que se modifica el Código Técnico de la Edificación, aprobado por el Real Decreto 314/2006, de 17 de marzo.
- Real Decreto 1371/2007, de 19 de octubre, por el que se aprueba el documento básico "DB-HR Protección frente al ruido" del Código Técnico de la Edificación y se modifica el Real Decreto 314/2006, de 17 de marzo, por el que se aprueba el Código Técnico de la Edificación.
- Real Decreto 105/2008, de 1 de febrero, por el que se regula la producción y gestión de los residuos de construcción y demolición.
- Normas UNE de aplicación.

4.1.4. Seguridad y salud

- Real Decreto 485/1997, 14 de abril, sobre disposiciones mínimas en materia de señalización de seguridad y salud en el trabajo.
- Real Decreto 486/1997 de 14 de abril de 1997, sobre Disposiciones mínimas de seguridad y salud en los lugares de trabajo.
- Ley 31/1995, de 8 de noviembre, de Prevención de Riesgos Laborales.
- Real Decreto 1627/1997, de 24 de octubre, por el que se establecen disposiciones mínimas de seguridad y de salud en las obras de construcción.
- Orden de 9 de marzo de 1971 por la que se aprueba la Ordenanza General de Seguridad e Higiene en el Trabajo y posteriores modificaciones.

4.1.5. Otras

- Real Decreto 475/2007, de 13 de abril, por el que se aprueba la Clasificación Nacional de Actividades Económicas 2009 (CNAE-2009).
- Ley 15/1995, de 30 de mayo, sobre límites del dominio sobre inmuebles para eliminar barreras arquitectónicas a las personas con discapacidad.

4.2. REGIONAL

- Ley 5/2006, de 2 de mayo, de ordenación del territorio y urbanismo de La Rioja.
- Ley 6/2017, de 8 de mayo, de Protección del Medio Ambiente de la Comunidad Autónoma de La Rioja.

- Decreto 29/2018, de 20 de septiembre, por el que se aprueba el reglamento de desarrollo del Título I "Intervención Administrativa" de la Ley 6/2017 de Protección del Medio Ambiente de La Rioja.

4.3. LOCAL

- Ordenanza de protección del medio ambiente contra la emisión de ruidos y vibraciones en la ciudad de Logroño.
- Ordenanza reguladora del Servicio de Agua en la ciudad de Logroño.
- Ordenanza municipal del uso del alcantarillado y control de vertidos de aguas residuales en la ciudad de Logroño.
- Normas Urbanísticas del Plan General Municipal de Logroño.
- Resto de normativa aplicable a esta actividad.

5. JUSTIFICACIÓN URBANÍSTICA

5.1. USOS DEL SUELO URBANO

Los locales a los que se refiere el presente proyecto se encuentran en un edificio en planta baja bajo usos complementarios de la vivienda en la dirección **Avenida de Colón 57, bajos 3, 6 y 8, 26003 de Logroño (La Rioja)**.

5.2. LICENCIA AMBIENTAL

Según las **NNUU del PGM de Logroño**:

"Art.º 2.1.1. Actos sujetos a licencia de:

Están sujetos a previa licencia los actos de uso y edificación del suelo y del subsuelo señalados en los planes de ordenación, como los siguientes:

(...)

D.- Actividades

- *Modificación, ampliación, sustitución o ampliación de usos*

(...)"

Será por tanto pertinente la solicitud, con el presente Proyecto, de licencia conjunta de obras y actividad.

Según la **Ley 6/2017, de 8 de mayo, de Protección del Medio Ambiente de la Comunidad Autónoma de La Rioja**:

"Artículo 9. Régimen de intervención administrativa

(...)

c) *Licencia ambiental, para las actividades e instalaciones no incluidas en los supuestos anteriores ni en los apartados d).2º. y d).3º., que sean susceptibles de causar molestias o daños a las personas, bienes o al medio ambiente. El Consejo de Gobierno fijará mediante decreto una lista de instalaciones y actividades sujetas a licencia ambiental.*

(...)

Capítulo IV. Licencia ambiental, Artículo 20. Concepto, objeto y finalidad:

1. Se entiende por licencia ambiental la resolución dictada por el órgano ambiental de la municipalidad con carácter preceptivo y previo al funcionamiento de las actividades e instalaciones susceptibles de originar daños al medio ambiente y entorno urbano, la seguridad o la salud pública y el patrimonio histórico. Así, dichas actividades e instalaciones se fijarán mediante decreto del Consejo de Gobierno de La Rioja.

Se someterán al régimen de intervención ambiental municipal todas las actividades o instalaciones a que se refiere el artículo 9.2.c), tanto para ser implantadas como para cualquier modificación sustancial que pudiera introducirse en las mismas una vez autorizadas." (...)

Según el Artículo 31. Modificaciones sustanciales del Decreto 29/2018, de 20 de septiembre, por el que se aprueba el reglamento de desarrollo del Título I "Intervención Administrativa" de la Ley 6/2017 de Protección de Medio Ambiente de La Rioja

Decreto 29/2018, de 20 de septiembre, por el que se aprueba el reglamento de desarrollo del Título I "Intervención Administrativa" de la Ley 6/2017 de Protección de Medio Ambiente de La Rioja

Según el Anexo III. Actividades Sometidas A Licencia Ambiental la actividad, con posibles repercusiones medioambientales, se encuentra tipificada y por tanto sujeta a licencia ambiental.

Según el Artículo 31. Modificaciones sustanciales del Decreto 29/2018, de 20 de septiembre, por el que se aprueba el reglamento de desarrollo del Título I "Intervención Administrativa" de la Ley 6/2017 de Protección de Medio Ambiente de La Rioja

Se consideran sustanciales, a los efectos de este Decreto, cuando las modificaciones en la instalación, actividad, zona de almacenamiento, proceso, o de las características, forma física o cantidades de sustancias peligrosas utilizadas pueda dar lugar a:

a) Que supongan un incremento del veinticinco por ciento del volumen o de la superficie útil de la instalación o del cincuenta por cien de la capacidad de producción.

Por tanto, se considera perceptible la justificación de la actividad.

6. MEMORIA CONSTRUCTIVA

6.1. ESTADO ACTUAL

En la actualidad la actividad se distribuye en las siguientes zonas:

SUPERFICIES ACTUALES	
Zona	Sup. (m2)
ACCESO	17,35
COCINA	36,68
ZONA DE LAVADO	5,66
CUARTO DE LIMPIEZA	1,06
DISTRIBUIDOR	4,57
VESTUARIO	2,06
ASEO	3,27
ALMACÉN	13,94
TOTAL SUPERFICIE ÚTIL	84,59
TOTAL SUPERFICIE CONSTRUIDA	104,00

Además se desea anexar un local con las siguientes superficies:

SUPERFICIES LOCAL A ANEXAR	
Zona	
ZONA DE ATENCIÓN	34,69
ASEO	3,54
DESPACHO	9,01
TOTAL SUPERFICIE ÚTIL	47,24
TOTAL SUPERFICIE CONSTRUIDA	57,00

El local donde se desarrolla la actividad se encuentra actualmente destinado a **TIENDA DE COCINADOS**.

El acceso se realiza a través de una puerta en fachada principal.

El suelo y techo son forjados unidireccionales de viguetas de hormigón y bovedillas apoyados sobre vigas y soportes de hormigón armado.

Los cerramientos son de fábrica de ladrillo revestido.

Dispone de las instalaciones necesarias para el desarrollo de la actividad y no serán modificadas.

6.2. OBRAS A EJECUTAR

Para llevar a cabo la ampliación se unirán los dos locales por el interior mediante una puerta de paso.

En el local a anexar se redistribuirán las estancias.

Dado que las nuevas zonas a ampliar no requieren instalaciones más allá de la de conexionado eléctrico, no se realizarán modificaciones en las instalaciones de fontanería ni saneamiento.

Se aprovechará la instalación eléctrica de iluminación existente.

Se aprovecha para adecuar la zona de vestuarios según solicitud del Servicio de Seguridad Alimentaria y Consumo.

Para la instalación de la actividad deseada se realizarán las siguientes obras:

- Desmontaje de mampara de vidrio
- Ejecución de nuevas particiones
- Adecuación de falsos techos
- Adecuación de instalación eléctrica
- Apertura de hueco de paso
- Colocación de carpinterías
- Adecuación de las instalaciones de protección contra incendios y seguridad y salud de acuerdo con normativa aplicable.

6.2.1. Presupuesto

El presupuesto estimado para la instalación de la actividad es:

Resumen de presupuesto	Importe (€)
1 DEMOLICIONES	723,53
2 ALBAÑILERÍA	5.318,66
3 REVESTIMIENTOS Y ACABADOS	5.106,91
4 CARPINTERÍA	719,56

5 ELECTRICIDAD	
6 CLIMATIZACIÓN Y VENTILACIÓN	
7 PROTECCIÓN CONTRA INCENDIOS	65,20
8 GESTIÓN DE RESIDUOS	138,56
9 SEGURIDAD Y SALUD	179,97
Total:	14.053,10

Asciende el presupuesto de ejecución material a la expresada cantidad de **CATORCE MIL CINCUENTA Y TRES EUROS CON DIEZ CÉNTIMOS.**

6.3. ESTADO REFORMADO

Una vez realizadas las oportunas distribuciones el local queda como sigue:

SUPERFICIES	
Zona	Sup. (m2)
ALMACÉN PERECEDEROS Y NO PERECEDEROS	11,57
ACCESO	5,40
COCINA	35,19
ZONA DE LAVADO	6,91
CUARTO DE LIMPIEZA	1,06
DISTRIBUIDOR	3,20
VESTUARIO	5,08
INODORO	1,77
PASO	7,66
PRODUCTO TERMINADO	6,03
PASILLO	14,55
UTILLAJE, VAJILLA, CRISTALERÍA Y MANTELERÍA	19,22
ASEO	3,54
ZONA DE ATENCIÓN	8,93
TOTAL SUPERFICIE ÚTIL	130,11
TOTAL SUPERFICIE CONSTRUIDA	161,00

6.3.1. Cerramientos

Cerramiento interior de fábrica de ladrillo perforado con trasdosado.

Cerramientos exterior de fábrica de ladrillo perforado con aplacado o revestimiento.

Trasdosado interior en todo el perímetro con sistema autoportante de paneles de yeso laminado.

Carpinterías de acero y madera.

6.3.2. Divisiones y tabiquería interior

Tabiquería de fábrica de ladrillo perforado en vestíbulo y de sistema autoportante de paneles de yeso laminado en el resto.

6.3.3. Techos

Falso techo acústico continuo.

Falso techo decorativo continuo acústico en zona general y desmontable en aseos y cuarto de limpieza.

6.3.4. Acabados

Pintura en zonas generales y alicatado cerámico en aseos, cuarto de limpieza y frente de cocina.

6.3.5. Pavimentos

Pavimento laminado en las zonas principales y cerámico en acceso.

6.4. INSTALACIONES

6.4.1. Instalación de climatización

Es existente y no se modifica.

Instalación de climatización consistente en un sistema tipo split (partido) VRV, con unidades interiores tipo cassette en falso techo y unidades exteriores en cubierta.

6.4.2. Instalación de ventilación

Es existente y no se modifica.

Instalación de ventilación consistente en aporte de aire mediante admisión desde fachada con ventilador en alfillo técnico sobre vestíbulo de acceso e impulsión a través de rejillas en falso techo. Extracción mediante salida natural a través de rejillas en falso techo conducidas a fachada, almacén, aseos y campana extractora de cocina.

Ventilador con filtro incorporado en toma de aire.

Las renovaciones se realizarán periódicamente mediante temporizador en cuadro eléctrico o de modo manual.

6.4.2.1. Chimenea extracción humos

Es existente y no se modifica.

El local dispone de extracción de humos en la cocina, mediante **campana extractora** individual de a chimenea habilitada para tal fin y que descarga en la cubierta plana del edificio 1,10 cm por encima de la línea de cumbrero y guardando 10 m de distancia a edificaciones próximas.

El conducto de extracción de la cocina será independiente de otra extracción o ventilación y será exclusivo para este local.

Al tratarse de una cocina de tipo doméstico con una potencia de equipos susceptibles de producir ignición inferior a 20 kW, no se considerará, a efectos del DB-SI la cocina como zona de riesgo especial y por tanto el conducto de extracción de la cocina no tendrá condiciones especiales. Será de chapa simple de Ø225 y discurrirá por esquina de fachada de patio interior de edificio.

6.4.3. Instalación de Fontanería

Es existente y no se modifica.

La instalación de agua se toma de la previsión de AF para el local, proveniente del cuarto de contadores del edificio y desde la red de agua potable del municipio.

La instalación de la red general se realizará con tubería de polietileno reticulado. Se instalarán llaves de corte para poder aislar cada uno de los puntos de suministro en el interior de las zonas húmedas.

La sujeción de las tuberías se realizará mediante ganchos o abrazaderas situadas a menos de 1,15m en disposición horizontal y menos de 2,00 m en disposición vertical.

Las tuberías discurrirán mayoritariamente con trazado superficial, por interior del falso techo y en rozas en paramentos verticales.

En los lugares en que la tubería pueda sufrir golpes o daños ocasionados por terceros se protegerá adecuadamente.

En las zonas donde los conductos vayan en rozas y recibidos, llevarán camisa corrugada para que no exista contacto entre dichos conductos y la masa de los recibidos. El color de dichas camisas será acorde a la temperatura del agua que lleven (azul para agua fría).

6.4.4. Instalación de Saneamiento

Es existente y no se modifica.

Se ejecutará una nueva red de saneamiento según nuevas necesidades que irá colgada bajo el local en forjado de planta sótano y conectada a la red general del edificio.

La instalación de saneamiento parte de dos orígenes distintos, por un lado el agua de lluvia proveniente de bajantes del edificio y por otro las aguas sucias. El sistema es separativo, manteniéndose separadas la red de aguas pluviales de la red de aguas fecales según la instalación general del edificio.

El agua de lluvia se encuentra conducida.

La evacuación de las aguas usadas se realizará siguiendo el siguiente esquema: existen una serie de ramales desde cada aparato, que se recogen en un colector que canaliza estas aguas hacia el colector general del edificio y de este a la red municipal de saneamiento situada en el exterior de la parcela.

En los aseos, cada desagüe tendrá un sifón individual que se conectará bien al bote sifónico, bien directamente al colector y de éste a la bajante. Los aparatos sanitarios se situarán buscando una agrupación.

6.4.5. Instalación eléctrica

Se adecúan las nuevas zonas intervenidas según nuevas necesidades sin necesidad de modificar las condiciones de acometida.

6.4.5.1. Características de la instalación

La instalación existente, parte del armario de contadores que se encuentra en el interior del edificio.

La medida de la energía eléctrica consumida se realiza por medio de los contadores necesarios que van alojados en una estancia destinada a tal fin.

La conexión entre el armario que aloja el equipo de medida y el Cuadro General de Mando y Protección del local (Derivación Individual) está realizada con cable con aislamiento de XLPE, que corresponde a la denominación RVZ1 0,6/1 kV, de 16 mm² de sección por fase.

Se instalarán diferentes cuadros, segregando las zonas que se consideren oportunas para una mejor protección de la instalación.

6.4.5.2. Instalación de fuerza

Dentro del CGMP, se encuentran varios diferenciales e interruptores automáticos a fin de proteger cada una de las líneas que salen del cuadro general.

Las canalizaciones que existen se realizan por mediación de tubo de PVC, que se une a las cajas de derivación y a los cuadros de distribución, por medio de prensaestopas.

Los conductores están debidamente identificados correspondiendo los colores de su aislamiento a los especificados en el Reglamento vigente para BT y principalmente al conductor de protección, que va alojado bajo los mismos tubos que los conductores activos.

Existe instalado un conductor de toma de tierra que se unirá a todas las partes metálicas y a tierra, sin que en ningún caso sobrepase la resistencia entre máquina y tierra los 10 ohm.

Todas las líneas de distribución llevan un aislamiento a base de PVC, cuya tensión es de 450/750 V.

6.4.5.3. Instalación de alumbrado

El alumbrado existente consiste en luminarias colocadas de manera que proporcionen la iluminación necesaria para el correcto desarrollo de la actividad del mismo modo que complementa aspectos estéticos del local.

Dispondrá de sistemas de seguridad que eviten que en caso de rotura puedan contaminar las zonas de trabajo.

Según la norma UNE 12464.1 Norma Europea sobre la iluminación para interiores, se indican unos requisitos de iluminación en función de la actividad a desarrollar. Se asocian estas actividades a nuestro caso de la forma más similar posible: Actividades industriales y artesanales.

El alumbrado deberá ser diseñado para facilitar el desarrollo de la actividad, como requisito se limita el índice de rendimiento de colores (Ra) mínimo en 80. Además, proporcionará una iluminación mínima de 200 lux en zonas de trabajo según la Norma Europea y acorde al Real Decreto 486/1997, de 14 de abril por el que se establecen las Disposiciones mínimas de seguridad y salud en los lugares de trabajo y de un índice de deslumbramiento directo unificado máximo (URGL) igual a 25

Junto con el Certificado Final de Obra se adjuntará resguardo de registro de la instalación en la Sección de Industria y Comercio de la Comunidad Autónoma de La Rioja.

6.4.6. Instalación de gas

Es existente y no se modifica.

Dispone de una instalación de gas natural de acuerdo al Real Decreto 919/2006 de 28 de Julio por el que se aprueba el Reglamento técnico de distribución y utilización de combustibles gaseosos y sus instrucciones técnicas complementarias con armario de acometida en fachada.

7. CUMPLIMIENTO CON EL CTE

El presente Proyecto, cumple con las disposiciones en las que se encuentra dentro del ámbito de aplicación del Real Decreto 314/2006, de 17 de marzo, por el que se aprueba el Código Técnico de la Edificación y los Documentos Básicos que se desarrollan en el mismo.

Se incluye en el Anejo correspondiente la justificación de los diferentes apartados a los que compete el desarrollo del presente Proyecto.

8. GESTIÓN DE RESIDUOS DE CONSTRUCCIÓN Y DEMOLICIÓN

El presente proyecto, cumple con el Art. 4 del Real Decreto 105/2008, de 1 de febrero que regula la producción y gestión de los residuos de construcción y demolición.

Se incluye en el Anejo correspondiente, estudio de gestión de residuos de la construcción.

9. MEMORIA DE ACTIVIDAD

9.1. DESCRIPCIÓN DE LA ACTIVIDAD

La actividad a desarrollar según Clasificación Nacional de Actividades Económicas es:

- CNAE 2009 56.10 Restaurantes y puestos de comidas

Se trata de un local de cocinados para su venta a terceros.

Se trata de una actividad donde NO se consume en el local sino que únicamente se prepara la comida que los clientes han encargado que puede ser recogida por ellos o transportada hasta su destino.

El punto de recogida por los clientes será a través del nuevo local, accediendo y siendo atendidos desde la zona de atención.

9.2. PERSONAL

En el interior existirán tres puestos de trabajo. Dos en la cocina y uno en la zona de atención

9.3. DISPOSICIONES MÍNIMAS DE SEGURIDAD Y SALUD

A continuación, se describen las medidas preventivas destinadas a garantizar la seguridad y la salud en los lugares de trabajo, de forma que en su utilización no se deriven riesgos para los trabajadores.

Los lugares de trabajo cumplen las disposiciones mínimas establecidas en el Real Decreto 486/1997 en cuanto a sus condiciones constructivas, orden, limpieza, y mantenimiento, señalización, instalaciones de servicio o protección, condiciones ambientales, iluminación, servicios higiénicos y material de primeros auxilios.

El diseño y las características constructivas de los lugares de trabajo ofrecen seguridad frente a los riesgos de caídas o resbalones, choques o golpes contra objetos y derrumbamiento de materiales sobre los trabajadores.

No existirá almacenamiento de producto una vez terminado el proceso de elaboración. El almacenamiento en cámara frigorífica y zona de secado se realizará de acuerdo con las necesidades de la actividad.

La señalización de servicio o protección de los lugares de trabajo deberán cumplir, además las disposiciones mínimas que se deriven de las reglamentaciones específicas de seguridad que resulten de aplicación.

La exposición a los agentes físicos, químicos o biológicos del ambiente de trabajo se regirá por lo dispuesto en su normativa específica.

9.3.1. Condiciones ambientales en los lugares de trabajo

La exposición a las condiciones ambientales de los lugares de trabajo no supone un riesgo para la seguridad y la salud de los trabajadores.

En los locales de trabajo cerrados deberán cumplirse en particular las siguientes condiciones:

- La temperatura de los locales donde se realicen trabajos sedentarios propios de oficinas o similares estará comprendida entre 17 y 27 °C.
- La temperatura de los locales donde se realicen trabajos ligeros estará comprendida entre 14 y 25°C.
- La humedad relativa del ambiente estará comprendida entre el 30 y el 70%.
- Los trabajadores no deberán estar expuestos de forma frecuente o continuada a corrientes de aire cuya velocidad exceda de los siguientes límites:
 - 1º.- Trabajos en ambientes no calurosos: 0,25 m/s.
 - 2º.- Trabajos sedentarios en ambientes calurosos: 0,50 m/s.
 - 3º.- Trabajos no sedentarios en ambientes calurosos: 0,75 m/s.
- Sin perjuicio de lo dispuesto en relación con la ventilación de determinados locales en el Real

Decreto 1618/1980, por el que se aprueba el reglamento de calefacción, climatización y agua caliente sanitaria, la renovación del aire en los locales de trabajo será de 30 m³ de aire limpio por hora y trabajador, en el caso de trabajos sedentarios en ambientes no calurosos ni contaminados por humo del tabaco, y de 50 m³ en los casos restantes, a fin de evitar el ambiente viciado y los olores desagradables.

Todos los aseos, servicios y vestuarios, poseen ventilación.

9.3.1.1. Iluminación en los lugares de trabajo

La iluminación en los lugares de trabajo permite que los trabajadores dispongan de condiciones de visibilidad adecuadas para poder circular por los mismos y desarrollar en ellos sus actividades sin riesgo para su seguridad y salud.

La iluminación de cada zona o parte de un lugar de trabajo se adapta a las características de la actividad que se efectúa en ella, teniendo en cuenta:

- Los riesgos para la seguridad o salud de los trabajadores dependen de las condiciones de visibilidad.
- Las exigencias visuales de las tareas desarrolladas.

Existen zonas en las que la iluminación es natural y está complementada con artificial para asegurar la iluminación adecuada durante toda la jornada de trabajo. También hay zonas en las que la iluminación es únicamente artificial.

Existe una iluminación artificial general.

Los niveles mínimos de iluminación de los lugares de trabajo serán los establecidos en la siguiente tabla:

Zonas donde se ejecuten tareas con:	Nivel de iluminación LUX
Bajas exigencias visuales	100
Exigencias visuales moderadas	200
Exigencias visuales altas	500
Áreas o locales de uso habitual	100
Áreas o locales de uso ocasional	25
Vías de circulación de uso habitual	50

El nivel de iluminación de una zona en la que se ejecute una tarea se considera medido a la altura donde esta se realice, en el caso de zonas de uso general a 85 cm. del suelo y en el de las vías de circulación a nivel del suelo.

En el caso que compete al proyecto, se ha tomado como plano de trabajo la altura de 1,20 m.

Una iluminación entre 100 y 200 lux. se considera que sería suficiente.

La iluminación de los lugares de trabajo cumple, además, en cuanto a su distribución y otras características, las siguientes condiciones;

- La distribución de los niveles de iluminación es lo más uniforme posible.
- Se mantienen unos niveles y contrastes de luminancia, adecuados a las exigencias visuales de la tarea, evitando variaciones bruscas de luminancia dentro de la zona de operación y entre esta y sus alrededores.
- Se evitarán los deslumbramientos directos producidos por la luz solar o por fuentes de luz artificial de alta luminancia.
- Se evitarán, asimismo, los deslumbramientos indirectos producidos por superficies reflectantes situadas en la zona de operación o sus proximidades.
- No se utilizarán sistemas o fuentes de luz que perjudiquen la percepción de los contrastes, de la profundidad o de la distancia entre objetos en la zona de trabajo, que puedan dar lugar a efectos estroboscópicos.

Los lugares de trabajo disponen de un alumbrado de emergencia de evacuación y de seguridad.

Los sistemas de iluminación utilizados no originan riesgos eléctricos, de incendio o de explosión, cumpliendo a tal efecto, lo dispuesto en la normativa específica vigente.

9.3.2. Servicios higiénicos y locales de descanso

9.3.2.1. Agua potable

Los lugares de trabajo disponen de agua potable en cantidad suficiente y fácilmente accesible proveniente de la red municipal.

9.3.2.2. Vestuarios, duchas, lavabos e inodoros

Cuenta con aseos masculinos y femeninos, uno de los cuales (uno de los femeninos) es adaptado.

9.3.2.3. Locales de descanso

No son necesarios los locales de descanso ni por el tipo de actividad ni por el número de trabajadores.

9.3.2.4. Locales provisionales y trabajos al aire libre

No se realizan trabajos al aire libre ni existen locales provisionales.

9.3.3. Material y locales de primeros auxilios

Los lugares de trabajo disponen de material para primeros auxilios en caso de accidente. El material de primeros auxilios deberá adaptarse a las atribuciones profesionales del personal habilitado para su prestación.

Se dispone de botiquín, en zona de vestuario. Contendrán desinfectantes y antisépticos autorizados, gasas estériles, algodón hidrófilo, venda, esparadrapo, apósitos adhesivos, tijeras, pinzas y guantes desechables.

Ya que no existen más de 50 trabajadores no se dispone de un local destinado a primeros auxilios.

9.4. HIGIENE PARA ELABORACIÓN, DISTRIBUCIÓN Y COMERCIO DE COMIDAS PREPARADAS

9.4.1. Real Decreto 1021/2022, de 13 de diciembre, por el que se regulan determinados requisitos en materia de higiene de la producción y comercialización de los productos alimenticios en establecimientos de comercio al por menor

El Real Decreto 1021/2022, de 13 de diciembre, establece una serie de requisitos de higiene que deben cumplir los establecimientos de comercio al por menor que preparan comidas para llevar, como tiendas de precocinados o cocinas centrales. A continuación, se detallan las principales características y condiciones:

1. Suministro de alimentos entre establecimientos minoristas:

El suministro de alimentos de producción propia a otros establecimientos minoristas está permitido siempre que sea una actividad marginal, localizada y restringida. Se considera marginal si no supera el 25% del volumen anual de alimentos comercializados o un máximo de 500 kg a la semana. Se entiende por localizada si se realiza dentro de la misma unidad sanitaria, zona de salud o territorio equivalente, o si la distancia entre establecimientos es de 50 km o menos.

2. Requisitos de temperatura para los productos alimenticios:

Los alimentos deben mantenerse a temperaturas que garanticen su seguridad. Por ejemplo, los productos perecederos deben conservarse a temperaturas inferiores a 8 °C o superiores a 63 °C. Además, frutas como melones, sandías, piñas y papayas cortadas pueden mantenerse a temperatura ambiente (20-25 °C) durante un máximo de tres horas tras el corte; pasado este tiempo, deben refrigerarse.

3. Operaciones de congelación y descongelación:

La congelación debe realizarse de manera que los alimentos alcancen -18 °C en el centro del producto. La descongelación debe efectuarse en condiciones que minimicen el riesgo de proliferación bacteriana, preferiblemente en refrigeración. No se permite la recongelación de

alimentos que ya han sido descongelados, salvo en casos específicos y bajo condiciones controladas.

4. Alimentos elaborados con huevo:

Los establecimientos pueden utilizar huevo crudo para preparar alimentos siempre que estos se sometan a un tratamiento térmico que alcance una temperatura igual o superior a 70 °C durante 2 segundos en el centro del producto, o 63 °C durante 20 segundos para preparaciones consumidas de inmediato, como tortillas o huevos fritos.

5. Zonas de degustación:

Si el establecimiento ofrece zonas de degustación, estas deben cumplir con las mismas condiciones higiénicas que las áreas de preparación de alimentos, garantizando la seguridad y salubridad de los productos ofrecidos.

6. Identificación de productos elaborados en el establecimiento:

Los productos elaborados en el propio establecimiento deben identificarse claramente. Si llevan etiqueta, debe incluir la mención "ELABORADO POR" seguida del tipo y nombre del establecimiento. Si no llevan etiqueta, debe indicarse "ELABORACIÓN PROPIA".

7. Acceso de animales al establecimiento:

Se prohíbe el acceso de animales de compañía a las zonas donde se preparen, manipulen o almacenen alimentos, con excepción de perros de asistencia o de las Fuerzas y Cuerpos de Seguridad del Estado.

8. Uso de recipientes reutilizables:

Los establecimientos deben permitir que la clientela aporte sus propios envases para la compra de alimentos, siempre que estos sean adecuados para el contacto con alimentos y estén limpios. El establecimiento puede rechazar envases que no cumplan con estas condiciones.

9. Donación de alimentos:

Se facilita la donación de alimentos que, aunque no sean comercializables por motivos estéticos u otros defectos que no afecten a su seguridad, son aptos para el consumo. Los establecimientos deben contar con planes de prevención de pérdidas y desperdicio alimentario, y pueden donar estos productos a bancos de alimentos u organizaciones sin ánimo de lucro.

Los manipuladores de alimentos deberán:

- Recibir formación en higiene alimentaria según lo previsto en el artículo 4.
- Cumplir las normas de higiene en cuanto a actitudes, hábitos y comportamiento.
- Conocer y cumplir las instrucciones de trabajo establecidas por la empresa para garantizar la seguridad y salubridad de los alimentos.
- Mantener un grado elevado de aseo personal, llevar una vestimenta limpia y de uso exclusivo y utilizar, cuando proceda, ropa protectora cubre cabeza y calzado adecuado.
- Cubrirse los cortes y las heridas con vendajes impermeables apropiados.
- Lavarse las manos con agua caliente y jabón o desinfectante adecuado, tantas veces como lo requieran las condiciones de trabajo y siempre antes de incorporarse a su puesto, después de una ausencia o de haber realizado actividades ajenas a su cometido específico.

Durante el ejercicio de la actividad los manipuladores no podrán realizar cualquier otra actividad que pueda ser causa de contaminación de los alimentos.

Las empresas del sector alimentario garantizarán que los manipuladores de alimentos dispongan de una formación adecuada en higiene de los alimentos de acuerdo con su actividad laboral.

9.4.2. Condiciones de Higiene Alimentaria

9.4.2.1. Revestimientos

Los revestimientos en cocina serán fácilmente lavables e impermeables.

9.4.2.2. Instalaciones

En la "Zona de Preparación" se dispondrá lavamanos de accionamiento no manual (ver ubicación en planos), dotado de agua fría y caliente. Asimismo, se dispone de elementos frigoríficos para la adecuada conservación de los alimentos elaborados, productos intermedios y finales, así como las materias primas.

Se dispondrán sendos aparatos anti insectos del tipo no químico en la cocina y en el comedor. Las luminarias a emplear en la cocina serán de tipo estanco, y tales que su rotura no produzca el esparcimiento o caída de los fragmentos.

Se llevarán a cabo las exigencias de desinfección, desratización y desinfección establecidas en la legislación.

9.4.2.3. Otras Condiciones de Funcionamiento

Quedará expresamente visible en el acceso la prohibición entrada de animales domésticos.

Se le indicará al titular la necesidad de que todo el personal cuente con carné de manipulador de alimentos, disponiéndose cartel en la cocina con la prohibición de fumar.

No existen huecos practicables en la "Zona de Preparación", no siendo necesarias mallas contra la entrada de insectos.

10. REPERCUSIONES EN EL MEDIO AMBIENTE Y MEDIDAS CORRECTORAS

10.1. RUIDOS Y VIBRACIONES

No se modifican las condiciones respecto a las del anterior expediente.

La zona ampliada no contendrá maquinaria.

Se tomará como base de esta justificación la Ordenanza de protección del medio ambiente contra la emisión de ruidos y vibraciones en la ciudad de Logroño actual en base a lo establecido en el BOR nº 157 de 18 de diciembre de 2009 y con sus correspondientes adaptaciones conforme a lo establecido en el Real Decreto 1371/2007, de 19 de octubre, por el que se aprueba el documento básico "DB-HR / Protección frente al ruido" del Código Técnico de la Edificación.

Tal y como se indica en el Art. 8. de la Ordenanza de protección del medio ambiente contra la emisión de ruidos y vibraciones en la ciudad de Logroño (BOR 18.12.09), "La delimitación territorial de las áreas acústicas y su clasificación se basará en los usos actuales o previstos del suelo. Se establecen los siguientes tipos de áreas acústicas, en función de los sectores del territorio con predominio de los distintos tipos de suelo:

Tipo	Área acústica
I	Uso residencial
II	Uso industrial
III	Uso recreativo y de espectáculos
IV	Uso terciario distinto del contemplado en el tipo anterior

V	Uso sanitario, docente y cultural que requiera de especial protección contra la contaminación acústica
VI	Sectores del territorio afectados a sistemas generales de infraestructuras de transporte, u otros equipamientos públicos que los reclamen
VII	Espacios naturales que requieran una especial protección contra la contaminación acústica

(...) La zonificación acústica del término municipal únicamente afectará, excepto en lo referente a las áreas acústicas de los tipos VI y VII, a las áreas urbanizadas y a los nuevos desarrollos urbanísticos.

El establecimiento y delimitación de las áreas acústicas y zonas de servidumbre acústica, se efectuará siguiendo los criterios y directrices indicados en el Real Decreto 1367/2007, de 19 de octubre, que desarrolla la Ley 37/2003, de 17 de noviembre, del Ruido, en lo referente a zonificación acústica, objetivos de calidad y emisiones acústicas."

Los límites máximos de niveles sonoros ambientales en las distintas áreas, medidos o evaluados conforme a los procedimientos aprobados a tal efecto por la Junta de Gobierno Local, no podrán superar los siguientes valores.

El aislamiento global del local deberá adoptar las medidas necesarias para que no transmita al medio ambiente exterior de las correspondientes áreas acústicas, niveles de ruido superiores a los establecidos como valores límite en la siguiente tabla (Art. 13):

Tipo de área acústica (sectores del territorio con predominio de los distintos tipos de suelo)		Índices de ruido		
		Lk,d	Lk,e	LK,n
I	Uso residencial.	55	55	45
II	Uso industrial.	65	65	55
III	Uso recreativo y de espectáculos.	63	63	53
IV	Uso terciario distinto del contemplado en III.	60	60	50
V	Uso sanitario, docente y cultural que requiera una especial protección contra la contaminación acústica.	50	50	40

Además, según el Art. 14 Valores límite en el interior de locales, "Ninguna nueva instalación, establecimiento o actividad, de las indicadas en el artículo 24 y Disposición Adicional Segunda del Real Decreto 1367/2007, de 19 de octubre, por el que se desarrolla la Ley 37/2003, de 17 de noviembre, del Ruido, podrá transmitir a locales colindantes, en función del uso de éstos, niveles de ruido superiores a los establecidos en la tabla siguiente:

Uso del local afectado	Tipo de recinto	Índices de ruido		
		Lk,d	Lk,e	LK,n
Residencial	Zonas de estancia	40	40	30
	Dormitorios	35	35	25
Administrativo y de oficinas	Despachos profesionales	35	35	35
	Oficinas	40	40	40
Sanitario	Zonas de estancia	40	40	30
	Dormitorios	35	35	25
Educativo o cultural	Aulas	35	35	35
	Salas de lectura	30	30	30
Bares y restaurantes	Zonas de publico	40	40	40
Comercial	Zonas de público	50	50	50
Industrial	Zonas de trabajo	55	55	50

Para zonas comunes, los límites serán 15 dB(A) superiores a los indicados para el local al que pertenezcan.

Donde LK,d, LK,e y LK,n, son los índices de ruido corregidos a largo plazo, en los periodos día tarde y noche, por la presencia de componentes tonales emergentes, componentes de baja frecuencia y ruido de carácter impulsivo.

Los valores horarios de comienzo y fin de los distintos períodos temporales de evaluación son: periodo día de 8.00 a 19.00; periodo tarde de 19.00 a 22.00 y periodo noche de 22.00 a 8.00, hora local.

Se considerará que una actividad, en funcionamiento, cumple los valores límite de inmisión de ruido, establecidos anteriormente, cuando se cumple lo siguiente:

- Ningún valor diario supera en 3 dB(A) los valores fijados en la tabla.
- Ningún valor medido del índice $LK_{eq,T}$, supera en 5 dB(A), los valores fijados en la tabla.

Según el Art. 20 Clasificación y condiciones exigibles a las actividades, nos encontramos antes una actividad Tipo 4 "(...) cualquier otra actividad susceptible de producir molestias por ruidos y vibraciones, que pueda funcionar, aún de forma parcial, en periodo nocturno."

Tipo	Actividad
1	Locales destinados a discoteca, salas de baile o fiesta con espectáculos o pases de atracciones, tablaos y cafés-concierto. Así como otros locales autorizados para actuaciones en directo.
2	Locales destinados a bares, cafeterías, pubs y otros establecimientos de pública concurrencia, con equipo de reproducción sonora o audiovisual, con niveles sonoros de entre 80 y 90 dB(A) y sin actuaciones en directo. Así como, en cualquier caso, aquellos que de conformidad con el Decreto 47/1997, de 5 de septiembre, modificado por el Decreto 50/2006, de 27 de julio, regulador de los horarios de los establecimientos públicos y actividades recreativas de la Comunidad Autónoma de La Rioja, dispongan de ampliación de horario de cierre, según el artículo 7.1.G).
3	Locales destinados a bares, cafeterías, restaurantes y otros establecimientos de pública concurrencia, sin equipo de reproducción sonora o audiovisual, o en caso de disponer del mismo, con niveles sonoros inferiores a 80 dB(A). Así como cualquier otra actividad susceptible de producir molestias por ruidos y vibraciones, que pueda funcionar, aún de forma parcial, en periodo nocturno.
4	Cualquier otra actividad susceptible de producir molestias por ruidos o vibraciones, que funcione únicamente en horario diurno.

Límites mínimos de aislamiento a ruido aéreo en locales colindantes:

Tipo	Actividad	DnT,A	DnT,125
1	Más de 90	75	60
2	Entre 80 y 90	70	57
3	Inferiores a 80	60	47
4	Actividades en horario diurno	55	42

(Información extraída del Artículo 20.1 / 21.1)

Según lo establecido en el Artículo 21.2, en los locales en los que se originan ruidos de impactos, se deberá garantizar un aislamiento, que permita establecer que, en los recintos de uso residencial, administrativo, educativo, cultural o religioso, que se encuentren afectados por su instalación, el nivel global de presión de ruido de impactos estandarizado, $L_{nT,w}$, no sea mayor de 35 dB.

10.1.1. Condiciones particulares

El horario de funcionamiento del local no se encuentra regulado por el Decreto 47/1997, de 5 de septiembre, regulador de horarios de los establecimientos públicos y actividades recreativas de

la Comunidad Autónoma de La Rioja ni por el Decreto 50/2006, de 27 de julio, por el que se modifica el Decreto 47/1997, de 5 de septiembre, regulador de los horarios de los establecimientos públicos y actividades recreativas de la Comunidad Autónoma de La Rioja por lo que no se define su horario de funcionamiento.

Al estar incluidos dentro del **Tipo 3** el aislamiento global del local (Dn Tw) superará los 60 dB(A) el nivel de ruido en la banda de octava de 125 Hz., (D125) será inferior a 47 dB(A) cumpliendo con los niveles reflejados en la Ordenanza Municipal de protección del medio ambiente contra la emisión de ruidos y vibraciones de Logroño.

Se encuentra en una edificación en planta baja sin construcciones pro encima y con locales comerciales en los lados.

Se parte de un nivel sonoro en el local de 80 dB(A) en el interior del establecimiento.

10.1.2. Inmuebles superiores

No existen.

10.1.3. Exterior del local (fachadas)

De cara al exterior justificaremos el local con la presión acústica repercutiendo directamente en pared del local que da al exterior.

Se considerará toda la fachada como ciega de fábrica de ladrillo perforado que supone con un aislamiento acústico de 45 dB según el Catálogo de elementos constructivos del CTE.

Luego al exterior del local nos llegará: $80 - 45 = 35$ dB(A)

Valor inferior que los 45 dB que se permiten según la ordenanza municipal, en horario nocturno.

10.1.4. Paredes separadoras de distintas propiedades

Este punto afecta a la pared que linda con el resto de los locales contiguos que en nuestro caso son locales comerciales.

De cara a las Normativas deben garantizarse que no superaremos 50 dB(A) de inmisión en los locales en horario diurno.

Las paredes separadoras están compuestas por fábrica de ladrillo perforado que supone con un aislamiento acústico de 45 dB según el Catálogo de elementos constructivos del CTE.

S.P.L. = $80 - 45 = 35 < 50$ exigidos por la Ordenanza Municipal.

10.1.5. Justificación de la maquinaria

La maquinaria de climatización y ventilación se encuentra instalada de modo que no transmite ruidos superiores a lo permitido.

Toda máquina que pueda producir alguna vibración irá montada sobre sistema de *silent-blocks* mediante perfilaría adecuada de manera que transmita la menor vibración posible.

Entre las bases de las máquinas y la fundación de estas irán colocadas, en caso necesario, unas planchas de corcho antivibratorio, que impedirán la propagación de las vibraciones originadas

por los motores quedando por tanto eliminados los ruidos que por conducción pudieran propagar dichas máquinas.

Junto con el Certificado final de obra se adjuntará una medición práctica del aislamiento conseguido en el local si así es requerido por los organismos competentes.

10.2. PREVENCIÓN DE INCENDIOS

Este Proyecto cumple, en lo referente a prevención de incendios, con el Real Decreto 314/2006, de 17 de marzo, por el que se aprueba el Código Técnico de la Edificación (CTE) y los Documentos Básicos que se desarrollan en el mismo, así como sus modificaciones posteriores, y en particular con el Documento Básico de Seguridad contra Incendios (DB-SI).

Se justifica el presente apartado en Anejo correspondiente.

En el local se dispondrán de extintores de incendios como medida de prevención, los cuales estarán colocados en los lugares más adecuados a una altura de fácil acceso. Serán de eficacia mínima 21A y 113B.

Estará dotado de equipos de emergencia y señalización colocados en sitios estratégicos a fin de conseguir una evacuación segura y fácil del recinto.

Cualquier material, que pueda ser del tipo inflamable (moquetas, asientos, etc.), deberá ser del tipo ignífugo o en su defecto deberá contar con el correspondiente Certificado de ignífugo expedido por la casa constructora del mismo.

Junto con el Certificado Final de Obra se adjuntará resguardo de registro de la instalación en la Sección de Industria y Comercio de la Comunidad Autónoma de La Rioja.

10.3. VERTIDOS

No se modifican las condiciones al ampliarse exclusivamente una superficie para almacenamiento, manteniéndose la zona de proceso sin afectar.

Debido a la actividad a desarrollar no existirán vertidos peligrosos en el establecimiento.

Dispone de un separador de grasas con toma de muestras.

10.4. RESIDUOS

Únicamente se generarán residuos no peligrosos provenientes de la actividad consistentes en residuos domésticos, que podrán ser depositados, de forma periódica, en los contenedores municipales que el ayuntamiento tiene habilitados para tal fin.

10.5. SUELO

La actividad no se encuentra en el listado de Actividades potencialmente contaminantes del suelo del Anexo I del Real Decreto 9/2005 de 14 de enero por el que se establece la relación de actividades potencialmente contaminantes del suelo y los criterios y estándares para la declaración de suelos contaminados.

No existirá posibilidad de contaminación del suelo.

10.6. ATMÓSFERA

La actividad no se encuentra dentro del catálogo de actividades potencialmente contaminadoras de la atmósfera en el Anexo IV de la Ley 34/2007, de 15 de noviembre, de calidad del aire y protección de la atmósfera ni en el Anexo del Real Decreto 100/2011, de 28 de enero, por el que se actualiza el catálogo de actividades potencialmente contaminadoras de la atmósfera y se establecen las disposiciones básicas para su aplicación.

No existirán emisiones atmosféricas contaminantes.

La cocina estará dotada de chimenea de extracción de humos individual que expulsará los aires viciados por cubierta del edificio. (1,10 m por encima de cubierta y de edificios a menos de 10 m), siendo exclusiva para este local.

No se modifica ni interviene en la chimenea.

10.7. OTROS

Estará debidamente señalizado de acuerdo con el Real Decreto 485/1997, de 14 de abril, sobre disposiciones mínimas en materia de señalización de seguridad y salud en el trabajo y dispone de los requisitos del Real Decreto 486/1997, de 14 de abril, por el que se establecen las Disposiciones mínimas de seguridad y salud en los lugares de trabajo

11. CONCLUSIONES

Junto con el resto de documentación y planos, el técnico que suscribe da por finalizado el presente documento, considerando haber descrito las necesidades que la reglamentación actual exige al mismo y sometiendo el mismo a la consideración de los organismos correspondientes para su oportuna autorización.

Logroño, febrero de 2025



Eloy Rodríguez Douze
Ingeniero Industrial
Col. 2983 COIAR



ANEJOS



ANEJO 1. CÓDIGO TÉCNICO DE LA EDIFICACIÓN

1. OBJETO

El Código Técnico de la Edificación, en adelante CTE, es el marco normativo por el que se regulan las exigencias básicas de calidad que deben cumplir los edificios, incluidas sus instalaciones, para satisfacer los requisitos básicos de seguridad y habitabilidad, en desarrollo de lo previsto en la disposición final segunda de la Ley 38/1999, de 5 de noviembre, de Ordenación de la Edificación, en adelante LOE.

El CTE establece dichas exigencias básicas para cada uno de los requisitos básicos de "seguridad estructural", "seguridad en caso de incendio", "seguridad de utilización y accesibilidad", "higiene, salud y protección del medio ambiente", "protección contra el ruido" y "ahorro de energía y aislamiento térmico", establecidos en el artículo 3 de la LOE, y proporciona procedimientos que permiten acreditar su cumplimiento con suficientes garantías técnicas.

Los requisitos básicos relativos a la "funcionalidad" y los aspectos funcionales de los elementos constructivos se regirán por su normativa específica, salvo los vinculados a la accesibilidad de personas con movilidad o comunicación reducida, que se desarrollarán en el CTE.

Las exigencias básicas deben cumplirse en el proyecto, la construcción, el mantenimiento y la conservación de los edificios y sus instalaciones.

El uso bajo el que se puede clasificar nuestro proyecto es **Comercial**.

2. DOCUMENTO BÁSICO DB-SE SEGURIDAD ESTRUCTURAL DEL CTE

Este Documento Básico (DB) tiene por objeto establecer reglas y procedimientos que permitan cumplir las exigencias básicas de seguridad estructural. La correcta aplicación del conjunto del DB supone que se satisface el requisito básico "Seguridad estructural".

El proyecto se encuentra fuera del ámbito de aplicación al no tratarse de una construcción de obra nueva ni de rehabilitación en los ámbitos que se indica en la normativa (adecuación estructural, adecuación funcional del edificio, remodelación de un edificio), del mismo modo que no se realizará ninguna rehabilitación integral, así como ningún cambio de uso de edificio.

3. DOCUMENTO BÁSICO DB-SI SEGURIDAD EN CASO DE INCENDIO DEL CTE

Este Documento Básico (DB) tiene por objeto establecer reglas y procedimientos que permiten cumplir las exigencias básicas de seguridad en caso de incendio. Las secciones de este DB se corresponden con las exigencias básicas SI 1 a SI 6. La correcta aplicación de cada Sección supone el cumplimiento de la exigencia básica correspondiente. La correcta aplicación del conjunto del DB supone que se satisface el requisito básico "Seguridad en caso de incendio".

Al considerarse una reforma de local, perteneciente a edificio de vivienda, en núcleo urbano y con un objetivo de explotación de este, como establecimiento asimilado por el Ayuntamiento de Logroño como Comercial, independientemente del destino del mismo, se considera dentro del ámbito de aplicación del DB-SI del CTE a este proyecto.

Según la Tabla 1.1 " *Todo establecimiento debe constituir sector de incendio diferenciado del resto del edificio*"

En nuestro caso constituirá un sector independiente.

3.1. SECCIÓN SI 1 PROPAGACIÓN INTERIOR

El apartado SI 1, propagación interior para referencia a la propagación de un incendio en el interior de la edificación.

Los objetivos propuestos por el SI 1 Propagación Interior son: Disminuir el riesgo de incendio, evitar su propagación y asegurar la evacuación de sus ocupantes.

3.1.1. Compartimentación en sectores de Incendio

Un sector es un espacio de un edificio separado de otras zonas de este por elementos constructivos delimitadores resistentes al fuego durante un periodo de tiempo determinado, en el interior del cual se puede confinar, o excluir, el incendio para que no se pueda propagar a, o desde, otra parte del edificio.

Se sectorizará el establecimiento en una única zona que comunicará con el exterior.

SUPERFICIES	
Zona	Sup. (m2)
ALMACÉN PERECEDEROS Y NO PERECEDEROS	11,57
ACCESO	5,40
COCINA	35,19
ZONA DE LAVADO	6,91
CUARTO DE LIMPIEZA	1,06
DISTRIBUIDOR	3,20
VESTUARIO	5,08
INODORO	1,77
PASO	7,66
PRODUCTO TERMINADO	6,03
PASILLO	14,55
UTILLAJE, VAJILLA, CRISTALERÍA Y MANTELERÍA	19,22
ASEO	3,54
ZONA DE ATENCIÓN	8,93
TOTAL SUPERFICIE ÚTIL	130,11
TOTAL SUPERFICIE CONSTRUIDA	161,00

La Tabla 1.2. Resistencia al Fuego de paredes, techos y puertas que delimitan sectores establece que para el uso previsto: Comercial, en un edificio con una altura de evacuación inferior a 15 metros, en entreplanta, la Resistencia al fuego debe ser:

	Norma	Proyecto
Paredes y techos	EI 120	EI120
Puertas	El2 60-C5	No existen

Esto se logra mediante cerramientos de fábrica de ladrillo perforado de 12 cm de espesor, según el Anejo F del DB-SI

El establecimiento no comunica con ningún otro sector

3.1.2. Locales y Zonas de Riesgo

Aquellas zonas pertenecientes a un sector, en las que el inicio del incendio es más probable se califican como locales y zonas de riesgo especial con el objeto de poder aumentar el grado de protección frente al incendio.

Los locales y zonas de riesgo especial integrados en los edificios se clasifican en grados, bajo, medio o alto.

Los locales destinados a albergar instalaciones o equipos regulados por reglamentos específicos se registrarán además por las condiciones que establezcan dichos reglamentos.

Cocina:

Para el cómputo de la potencia instalada, se deben considerar los aparatos que participan directamente en la preparación de los alimentos, cuya mayor potencia supone un mayor foco de llama o de calor susceptible de provocar ignición, aunque no se encuentren en una cocina (p. e. asadores de pollos, kebab, etc.). Por tanto, no es preciso considerar los calentaplatos, frigoríficos, lavavajillas, aparatos para hielo, etc.

Dispone de un sistema automático de extinción en la campana extractora que permitirá no considerar la zona como local de riesgo.

El sistema de extracción propuesto tendrá las siguientes condiciones especiales:

- Las campanas deben estar separadas al menos 50 cm de cualquier material que no sea A1.
- Los conductos deben ser independientes de toda otra extracción o ventilación y exclusivos para cada cocina. Deben disponer de registros para inspección y limpieza en los cambios de dirección con ángulos mayores que 30° y cada 3 m como máximo de tramo horizontal. Los conductos que discurran por el interior del edificio, así como los que discurran por fachadas a menos de 1,50 m de distancia de zonas de la misma que no sean al menos EI 30 o de balcones, terrazas o huecos practicables tendrán una clasificación EI 30.
No deben existir compuertas cortafuego en el interior de este tipo de conductos, por lo que su paso a través de elementos de compartimentación de sectores de incendio se debe resolver de la forma que se indica en el apartado 3 de esta Sección.
- Los filtros deben estar separados de los focos de calor más de 1,20 m si son tipo parrilla o de gas, y más de 0,50 m si son de otros tipos. Deben ser fácilmente accesibles y desmontables para su limpieza, tener una inclinación mayor que 45° y poseer una bandeja de recogida de grasas que conduzca éstas hasta un recipiente cerrado cuya capacidad debe ser menor que 3 l.
- Los ventiladores cumplirán las especificaciones de la norma UNE-EN 12101-3: 2002 "Especificaciones para aireadores extractores de humos y calor mecánicos." y tendrán una clasificación F400 90.

Almacén:

Para el cálculo de la carga de fuego, se parte de los datos ofrecidos por la Tabla 1.2 Valores de densidad de carga de fuego media de diversos procesos industriales, de almacenamiento de productos y riesgo de activación asociado, R_a , del Real Decreto 2267/2004, de 3 de diciembre por el que se aprueba el Reglamento de seguridad contra incendios en los establecimientos industriales, tomando los datos para "Restaurantes" y considerando que la superficie construida es similar a la útil, estando del lado de la seguridad:

$$Q_s = \frac{\sum_1^i q_{vi} \cdot C_i \cdot S_i}{A} \cdot R_a = \sum_1^i q_{vi} \cdot C_i \cdot R_a = 72 \text{ MJ/m}^2 \cdot 1,30 \cdot 1 = 93,60 \text{ MJ/m}^2$$

Al ser inferior a 425 MJ/m² no se considera zona de Riesgo.

3.1.3. Espacios Ocultos. Paso de Instalaciones a través de elementos de compartimentación de Incendios

La compartimentación contra incendios de los espacios ocupables debe de tener continuidad en los espacios ocultos, tales como patinillos, cámaras, falsos techos, suelos elevados, etc., cuando estos estén compartimentados respecto a los primeros al menos con la misma resistencia al fuego, pudiendo reducirse ésta a la mitad en los registros para mantenimiento.

En el presente proyecto no existen los siguientes pasos de instalaciones entre diferentes sectores de superficie superior a 50 cm² por lo que no será necesaria su compartimentación.

3.1.4. Reacción al fuego de los elementos constructivos, decorativos y de mobiliario

Los elementos constructivos, decorativos y mobiliario deben cumplir las condiciones de reacción al fuego que se establecen en la tabla 4.1. (Extracto a continuación).

Las condiciones de reacción al fuego de los componentes de las instalaciones eléctricos se regularán en su reglamentación específica REBT.

Extracto Tabla 4.1. Clases de reacción al fuego de los elementos constructivos.

Situación del elemento	Revestimientos			
	Techos y paredes		Suelos	
	Norma	Proyecto	Norma	Proyecto
Zonas Ocupables	C-s2 d0		E _{FL}	
Pasillos y Escaleras protegidos	B-s1,d0	> B-s2, d0	C _{FL} -s1	>E _{FL}
Recintos de riesgo especial	B-s1,d0		B _{FL} -s1	

Aplicable a materiales que ocupen más del 5% de la superficie.

Los materiales a utilizar son: tabiques de yeso y pavimento laminados con una clasificación al menos similar a la mínima exigida.

3.2. SECCIÓN SI 2 PROPAGACIÓN EXTERIOR

El apartado SI 1, programación exterior hace referencia a la propagación de un incendio por el exterior. En este caso se tratará evitar que el incendio se pueda propagar a los sectores contiguos a través de las medianeras, la fachada a la cubierta.

Los objetivos propuestos por el **SI 2 Propagación Exterior** son: Evitar la propagación en otros edificios, evitar la propagación a otros sectores de incendio, evitar la propagación desde zonas de riesgo especial alto y proteger las escaleras y pasillos protegidos.

3.2.1. Control de los elementos de separación: Medianeras

Las medianeras y los muros colindantes con otro edificio son al menos EI 120 al tratarse de fábrica de ladrillo macizo de 20 cm de espesor, según Anejo F del DB-SI.

3.2.2. Control de los elementos de separación: Fachadas

Con el fin de limitar el riesgo de propagación horizontal del incendio a través de las fachadas, los puntos de éstas que no sean al menos EI 60, deben estar separados la distancia de que se indica a continuación, como mínimo, en función del ángulo formado por los planos exteriores de dichas fachadas.

Ángulo	0°	45°	60°	90°	135°	180°
d. metros	3,00	2,75	2,50	2,00	1,25	0,50

En el presente proyecto existen huecos en el mismo plano unos respecto de los otros que la distancia a cumplir es la de 0,50 metros, medida que se supera en todos los huecos.

La clase de reacción al fuego de los materiales que ocupen más del 10% del acabado exterior de las fachadas o de las superficies interiores de las cámaras ventiladas que dichas fachadas puedan tener será B-s3 d2 en aquellas fachadas cuyo arranque sea accesible al público desde la rasante exterior o bien desde la cubierta, así como en toda fachada cuya altura exceda de 18 metros.

3.2.3. Control de los elementos de separación: Cerramientos

Los cerramientos del edificio que nos ocupa están compuestos por fábrica de ladrillo perforado con una EI-120, al tratarse de las medianeras.

3.3. SECCIÓN SI 3 EVACUACIÓN DE LOS OCUPANTES

El apartado SI 3, Evacuación de los Ocupantes, tiene por objeto disponer de los medios de evacuación necesarios para que los ocupantes puedan abandonarlo o alcanzar un lugar seguro dentro del mismo en condiciones de seguridad.

El objetivo propuesto por el SI 3 Evacuación de los Ocupantes es asegurar la evacuación de sus ocupantes.

3.3.1. Compatibilidad de los elementos de evacuación

El local que nos ocupa tiene menos de 1.500 m² por lo que no le es de aplicación este apartado.

3.3.2. Cálculo de la ocupación

Extracto Tabla 2.1. Densidades de ocupación

OCUPACIÓN			
Zona	Sup. (m ²)	Densidad de ocupación (m ² /per.)	Ocupación (per.)
ALMACÉN PERECEDEROS Y NO PERECEDEROS	11,57	40	0
ACCESO	5,40	0	0
COCINA	35,19	10	4
ZONA DE LAVADO	6,91	10	1
CUARTO DE LIMPIEZA	1,06	40	0
DISTRIBUIDOR	3,20	0	0
VESTUARIO	5,08	10	1
INODORO	1,77	3	1
PASO	7,66	0	0
PRODUCTO TERMINADO	6,03	40	0
PASILLO	14,55	0	0
UTILLAJE, VAJILLA, CRISTALERÍA Y MANTELERÍA	19,22	40	0
ASEO	3,54	3	1
ZONA DE ATENCIÓN	8,93	10	1
TOTAL SUPERFICIE ÚTIL	130,11		9

En nuestro edificio la ocupación a efectos de dimensionamiento de los medios de protección contra incendios será de **9 personas**.

3.3.3. Número de salidas y longitud de los recorridos de evacuación

En la tabla 3.1.- Se indica el número de salidas que debe de haber en cada caso como mínimo, así como la longitud de evacuación hasta ellas.

Se considera como salidas de planta las salidas del establecimiento, que comunican con el exterior.

La longitud de los recorridos de evacuación hasta alguna salida de planta no excede de 50 m.

Desde cualquier punto ocupable, vemos que el recorrido de evacuación hasta llegar a algún punto desde el cual existan al menos dos recorridos alternativos no excede de 25 m como se observa en el plano de protección contra incendios.

Tal y como se indica en Anexo A del DB-SI, "**Origen de evacuación** es todo punto ocupable de un edificio, exceptuando los del interior de las viviendas y los de todo recinto o conjunto de ellos comunicados entre sí, en los que la densidad de ocupación no exceda de 1 persona/5 m² y cuya superficie total no exceda de 50 m², como pueden ser las habitaciones de hotel, residencia u hospital, los despachos de oficinas, etc.

Los puntos ocupables de todos los locales de riesgo especial y los de las zonas de ocupación nula cuya superficie exceda de 50 m², se consideran origen de evacuación y deben cumplir los límites que se establecen para la longitud de los recorridos de evacuación hasta las salidas de dichos espacios, cuando se trate de zonas de riesgo especial, y, en todo caso, hasta las salidas de planta, pero no es preciso tomarlos en consideración a efectos de determinar la altura de evacuación de un edificio o el número de ocupantes."

Consideramos orígenes de evacuación los indicados en el Documento 2: PLANOS.

Desde cualquier origen de evacuación vemos que el recorrido de evacuación es inferior a 25 m.

3.3.4. Dimensionado de los medios de evacuación

La tabla 4.1.- Dimensionado de los elementos de evacuación determina las dimensiones de los medios de evacuación en función de la ocupación.

Tipo de elemento	Dimensionado
Puertas y Pasos	$A \geq P / 200 \geq 0,80$ m. La anchura de toda hoja de puertas no debe de ser menor que 0,60 m. ni exceder de 1,20 m.
Pasillos y rampas	$A \geq P / 200 \geq 1,00$ m.

Según esta tabla la anchura necesaria en nuestro establecimiento es:

0,80 m, para las puertas.

3.3.5. Protección de las escaleras

El establecimiento al que hace referencia el presente proyecto no dispone de escaleras.

3.3.6. Puertas situadas en recorridos de evacuación

Las puertas previstas como salida de planta o de edificio y las previstas como salida de planta o de edificios y las previstas para la evacuación de más de 50 personas serán abatibles con eje de

giro verticales y su sistema de cierre, o bien no actuará mientras haya actividad en las zonas de evacuar, o bien consistirá en un dispositivo de fácil, rápida apertura desde el lado de donde provenga dicha evacuación, sin tener que usar una llave y sin tener que actuar sobre más de un mecanismo.

Abrió en el sentido de evacuación toda puerta prevista para el paso de más de 50 ocupantes del recinto o espacio en el que esté ubicada.

Las características de la puerta de salida son:

Tres salidas directas al exterior del local con puertas de 0,80 m de luz con apertura hacia el exterior e interior y con manillas en su cara interior.

3.3.7. Señalización de los medios de evacuación

Se utilizarán las señales de salida, de uso habitual o de emergencia, definidas en la norma UNE 23034: 1.988, conforme a los siguientes criterios:

- Todas las salidas contarán con rótulo SALIDA.
- La salida de aseos también irá señalizada con el rótulo SALIDA.
- Se colocarán señales indicativas de dirección de los recorridos de evacuación visibles desde todo origen de evacuación desde el que no se perciban directamente las salidas.
- El tamaño de las señales será 210 x 210 mm. Siempre teniendo en cuenta que la distancia observación no supere los 10 metros.

Se seguirán los siguientes criterios acerca del uso de las señales de evacuación:

1) Selección de las señales

Según las características del edificio o local en que las señales de evacuación han de instalarse, y especialmente según el uso de estos y el nivel de información de las personas que los ocupan, puede seleccionarse el medio de señalización más adecuado entre los definidos en esta norma.

En general, será preferible el uso de las señales con contenido literal, S.L.-I, S.L.-2 y las que las incluyen o, en su caso, el pictograma AI.

2) Situación de las señales

Las señales de "salida" y "salida de emergencia" se situarán, siempre que sea posible, sobre los dinteles del hueco que señalizan o, si no fuera posible, muy próximas a él, de modo que no exista confusión en cuanto a la localización de este.

Las señales de "tramos de recorrido de evacuación" se situarán de modo que, desde cualquier punto susceptible de ser ocupado por personas, sea visible, al menos, una señal que permita iniciar o continuar la evacuación por la vía, sin dudas, confusiones ni vacilaciones.

La altura del borde inferior de las señales de tramos de recorrido de evacuación estará, preferentemente, comprendida entre 2 m y 2,50 m pudiendo alterarse esta altura por razones del tráfico en la vía u otras que lo justifiquen. En ningún caso se situarán a menos de 0,30 m del techo del local en que se instalen.

3) Ejecución de las señales

Cualquiera que sea la señal, podrá realizarse:

- a) sobre una lámina opaca, o

- b) sobre una lámina parcialmente traslúcida (dibujo o letras traslúcidas y fondo opaco), o
 c) sobre una lámina traslúcida (dibujo o letras y fondo traslúcidos)

El material de que se constituyan las señales será resistente a las condiciones ambientales del local en que estén instaladas, y la superficie de la señal no favorecerá el depósito de polvo sobre ella.

4) Alumbrado de las señales

El alumbrado de las señales deberá prolongarse, después de un fallo de su alumbrado normal, durante un tiempo que cumpla lo establecido en la reglamentación vigente en esta materia.

El nivel de luminancia de la superficie de las señales se logrará, según sea la ejecución de la señal:

- a) Si es opaca, por una iluminación exterior a la señal.
 b) Si es parcial o totalmente traslúcida, por una iluminación interior de la señal.

3.3.8. Control de humos de incendio

No es de aplicación en el local al que hace referencia el presente Proyecto.

3.3.9. Evacuación de personas con discapacidad en caso de incendio

Existen recorridos accesibles en todo el establecimiento.

La evacuación de personas discapacitadas se realizará por el acceso principal con rampa.

3.4. SECCIÓN SI 4 INSTALACIONES DE PROTECCIÓN CONTRA INCENDIOS

El apartado SI 4 Detección, Control y Extinción del Incendio tiene por objeto disponer de los equipos e instalaciones adecuados para hacer posible la detección, el control y la extinción del incendio, así como la transmisión de la alarma a los ocupantes.

El objeto propuesto por el SI 4 Detección, Control y Extinción del Incendio es facilitar la extinción del incendio y asegurar la evacuación de los ocupantes.

3.4.1. Dotación de Instalaciones de protección contra Incendios

Los edificios deben disponer de los equipos e instalaciones de protección contra incendios que se indican en la tabla 1.1. El diseño, la ejecución, la puesta en funcionamiento y el mantenimiento de dichas instalaciones, así como sus materiales, componentes y equipos, deben cumplir lo establecido en el "Reglamento de Instalaciones de Protección contra Incendios", en sus disposiciones complementarias y en cualquier otra reglamentación específica que le sea de aplicación. La puesta en funcionamiento de las instalaciones requiere la presentación, ante Órgano componente de la Comunidad Autónoma, del Certificado de la Empresa instaladora al que se refiere el artículo 18 del citado Reglamento.

Extracto Tabla 1.1.- Dotación de Instalaciones de Protección Contra Incendios.

Comercial (S < 500 m², altura de evacuación < 14 m)

Instalación	Condiciones
-------------	-------------

Extintores	De eficacia mínima 21 A –113 B cada 15 metros de recorrido desde origen de evacuación.
Rociadores en campana extractora	

3.4.2. Señalización de Instalaciones manuales de Protección contra Incendios

Los medios de protección contra incendios de utilización manual: extintores, bocas de incendio, pulsadores manuales de alarma y dispositivos de disparo de sistema de extinción, se deben de señalizar mediante señales definidas en la norma UNE, cuyo tamaño sea:

- 210 x 210 mm cuando la distancia de observación de la señal no exceda de 10 m.
- 420 x 420 mm cuando la distancia de observación de la señal esté comprendida entre 10 m. y 20 m.
- 594 x 594 mm cuando la distancia de observación de la señal está comprendida entre 20 m. y 30 m.

Las señales deben de ser visibles incluso en caso de fallo en el suministro alumbrado normal. Cundo sean fotoluminiscentes sus características de emisión luminosa deben cumplir lo establecido en la norma UNE 23.035-4: 1.999.

3.5. SECCIÓN SI 5 INTERVENCIÓN DE LOS BOMBEROS

El apartado SI 5, Intervención de los Bomberos tiene por objeto el facilitar la intervención de los equipos de rescate y de extinción de incendios.

Es decir, El objetivo propuesto por el SI 5 Intervención de los Bomberos es facilitar el acceso a los bomberos.

3.5.1. Condiciones de aproximación y entorno

Los viales de aproximación a los espacios de maniobra de los equipos de bomberos deben cumplir las condiciones siguientes:

- Anchura mínima libre: 3,5 metros
- Altura libre o gálibo: 4,5 metros
- Capacidad portante del vial 20 kN/m²
- En los tramos curvos, el carril de rodadura debe quedar limitado por la traza de una corona circular cuyos radios mínimos deben ser 5,30 metros y 12,50 metros, con una anchura libre de circulación de 7,20 metros.

En el proyecto presentado el edificio se encuentra dentro del municipio de Logroño, cumpliendo con la normativa referente a accesibilidad por los viales urbanos.

3.5.2. Accesibilidad por fachada

La fachada está realizada mediante grandes ventanales en las puertas de acceso.

Esta circunstancia está permitida siempre que la altura de evacuación no exceda de 9 metros, como es el caso.

3.6. SECCIÓN SI 6 RESISTENCIA AL FUEGO DE LA ESTRUCTURA

El apartado SI 6, Resistencia al Fuego de la Estructura tiene por objeto definir la resistencia al fuego de esta durante el tiempo necesario para que puedan cumplirse las anteriores exigencias básicas.

No corresponde al proyecto actual la evaluación de este apartado debido a su ubicación. Se encuentra en la planta baja de un edificio de viviendas existente y no se intervendrá en dichos elementos.

Al tratarse de un uso Comercial, la resistencia al fuego de la estructura deberá de ser R90.

Se cumple con dichas características debido a la tipología estructural del edificio donde se encuentra ubicado el establecimiento.

4. DOCUMENTO BÁSICO DB-SUA SEGURIDAD DE UTILIZACIÓN Y ACCESIBILIDAD DEL CTE

El documento básico DB-SUA, "Seguridad de Utilización y Accesibilidad", tiene por objeto reducir a límites aceptables el riesgo de que los usuarios sufran daños inmediatos durante el uso previsto de los edificios, como consecuencia de las características de su proyecto, construcción, uso y mantenimiento.

El documento básico DB-SUA, "Seguridad de Utilización y Accesibilidad" especifica parámetros objetivos y procedimientos cuyo cumplimiento asegura la satisfacción de las exigencias básica y la superación de los niveles mínimos de calidad propios del requisito básico de seguridad de utilización.

4.1. SECCIÓN SUA 1 SEGURIDAD FRENTE AL RIESGO DE CAÍDAS

El apartado SUA 1, Seguridad Frente al Riesgo de Caídas, tiene por objeto limitar el riesgo de que los usuarios sufran caídas, para lo cual los suelos serán adecuados para favorecer que las personas no resbalen, tropiecen o se dificulte la movilidad. Así mismo se limitará el riesgo de caídas de huecos, en cambios de nivel y en escaleras y rampas facilitándose la limpieza de los acristalamientos exteriores en condiciones de seguridad.

En nuestro caso se exigen las clases de suelo siguientes:

LOCALIZACIÓN		CLASE
Comercial	Zona interior seca. Superficies con pendiente menor que el 6%	CLASE 1

Además con el fin de limitar el riesgo de caídas como consecuencia de trapiés, el pavimento debe cumplir las condiciones siguientes:

- No presentar imperfecciones o irregularidades que supongan una deficiencia de nivel de más de 6 mm.
- Los desniveles que no excedan de 50 mm. se resolverán con una pendiente que no exceda del 25%.
- En zonas interiores para circulación de personal, el suelo no presentará perforaciones o huecos por los que puedan introducirse una esfera de 15 mm. de diámetro.

Del mismo modo, se limitará el riesgo de caída con protecciones de 1100 mm en las entreplantas y 900 mm en la escalera

4.2. SECCIÓN SUA 2 SEGURIDAD FRENTE AL RIESGO DE IMPACTO O ATRAPAMIENTO

El apartado SUA 2, Seguridad Frente al Riesgo de Impacto o Atrapamiento, tiene por objeto limitar el riesgo de que los usuarios puedan sufrir impacto o atrapamiento con elementos salientes o practicables del edificio.

La altura libre de paso en zona de circulación será como mínimo de 2,20 m, y en los umbrales de las puertas la altura libre será de 2,00 m, como mínimo.

En las zonas de circulación, las paredes, carecerán de elementos salientes que vuelen más de 15 cm., de la pared en la zona de altura comprendida entre 1 m., y 2,20 m., de medida a partir del suelo.

Las puertas situadas en los pasillos de anchura menor de 2,50 m., se dispondrán de forma que el barrido de la hoja no invada el pasillo.

Las puertas de vidrio que no dispongan de elementos que permitan identificarlas, tales como cercos o tiradores dispondrán de señalización en toda su longitud, situada a una altura inferior entre 85 cm., y 1,1 m. y una altura superior comprendida entre 1,5 y 1,7 m.

Los elementos de apertura y cierre automáticos dispondrán de dispositivos de protección adecuados al tipo de accionamiento y cumplirán con las especificaciones técnicas propias.

4.3. SECCIÓN SUA 3 SEGURIDAD FRENTE AL RIESGO DE APRISIONAMIENTO EN RECINTOS

El apartado SUA 3, Seguridad Frente al Riesgo de Aprisionamiento, tiene por objeto limitar el riesgo de que los usuarios puedan quedar accidentalmente aprisionados en recintos.

Cuando las puertas de un recinto tengan dispositivos para su bloqueo desde el interior y las personas puedan quedar accidentalmente atrapadas dentro del mismo, existirá algún sistema de desbloqueo desde el exterior del recinto.

4.4. SECCIÓN SUA 4 SEGURIDAD FRENTE AL RIESGO CAUSADO POR ILUMINACIÓN INADECUADA

El apartado SUA 4, Seguridad Frente al Riesgo de causado por iluminación Inadecuada, tiene por objeto limitar el riesgo de que los usuarios puedan sufrir daños como consecuencia de una iluminación Inadecuada en zonas de circulación de los edificios, tanto interiores como exteriores, incluso en caso de emergencia o de fallo del alumbrado normal.

Se dispondrá en las zonas de paso una iluminación mínima de 100 lux.

Se dispondrá de un alumbrado de emergencia que, en caso de fallo del alumbrado normal, suministre la iluminación necesaria para facilitar la visibilidad suficiente para que los usuarios puedan abandonar el edificio, evitando las situaciones de pánico y permita la visión de las señales indicativas de las salidas y la situación de los equipos y medios de protección existentes.

Contará con alumbrado todo recorrido de evacuación y las señales de seguridad.

Con el fin de proporcionar una iluminación adecuada las luminarias cumplirán las siguientes condiciones:

Se situarán al menos a 2 m por encima del nivel del suelo.

Se dispondrá una en cada puerta de salida y en posiciones en las que sea necesario destacar un peligro potencial o el emplazamiento de un equipo de seguridad. Como mínimo se colocarán en los siguientes puntos:

- En las puertas existentes en los recorridos de evacuación.

- En las escaleras, de modo que cada tramo de escalera reciba iluminación adecuada.
- En cualquier cambio de nivel.
- En los cambios de dirección y en las intersecciones de pasillos.

La instalación será fija, estará provista de fuente propia de energía y debe entrar automáticamente en funcionamiento al producirse un fallo de alimentación en la instalación de alumbrado normal en las zonas cubiertas por el alumbrado de emergencia. Se considera como fallo de alimentación el descenso de la tensión de alimentación por debajo del 70% de su valor nominal.

El alumbrado de emergencia de las vías de evacuación debe alcanzar al menos el 50% del nivel de iluminación requerido al cabo de los 5 s. Y el 100% a los 60 s.

La instalación cumplirá las condiciones de servicio que se indican a continuación durante una hora, como mínimo, a partir del instante en que tenga lugar el fallo:

- En las vías de evacuación cuya anchura no exceda de 2 m. la iluminancia horizontal en el suelo debe ser, como mínimo, 1 lux a lo largo del eje central y 0,5 lux. En la banda central que comprende al menos la mitad de la anchura de la vía. Las vías de evacuación con anchura superior a 2 m. pueden ser tratadas como varias bandas de 2 m. de anchura, como máximo.
- En los puntos en los que estén situados los equipos de seguridad, las instalaciones de protección contra incendios de utilización manual y los cuadros de distribución del alumbrado, la iluminancia horizontal será de 5 lux como mínimo.
- A lo largo de la línea central de una vía de evacuación, la relación entre la iluminancia máxima y la mínima no debe ser mayor que 40:1.
- Los niveles de iluminación establecidos deben obtenerse considerando nulo el factor de reflexión sobre paredes y techos y contemplando un factor de mantenimiento que englobe la reducción del rendimiento luminoso debido a la suciedad de las luminarias y al envejecimiento de las lámparas.
- Con el fin de identificar los colores de seguridad de las señales el valor mínimo del índice de rendimiento cromático Ra de las lámparas será 40.

La iluminación de las señales de evacuación indicativas de las salidas y de las señales indicativas de los medios manuales de protección contra incendios y de los de primeros auxilios, deben cumplir los siguientes requisitos:

- La luminancia de cualquier área de color de seguridad de la señal debe ser al menos de 2 cd/m² en todas las direcciones de visión importantes.
- La relación de la luminaria máxima a la mínima dentro del color blanco o de seguridad no debe ser mayor de 10:1, debiéndose evitar variaciones importantes entre puntos adyacentes.
- La relación entre la luminancia L_{blanca}, y la luminancia L_{color} > 10, no será menor que 5:1 ni mayor que 15:1.
- Las señales de seguridad deben estar iluminadas al menos al 50% de la iluminancia requerida, al cabo de 5 s., y al 100% al cabo de 60 s.

En el local que nos ocupa, se colocarán equipos de emergencias y señalización en lugares estratégicos indicados en planos.

Se adjunta en el Anejo 5 la justificación de los cálculos.

4.5. SECCIÓN SUA 5 SEGURIDAD FRENTE AL RIESGO CAUSADO POR SITUACIONES DE ALTA OCUPACIÓN

En nuestro caso no es de aplicación por la ocupación del local.

4.6. SECCIÓN SUA 6 SEGURIDAD FRENTE AL RIESGO DE AHOGAMIENTO

No es de aplicación en nuestro caso, al no tratarse de una piscina de uso colectivo, ni contar con pozos o depósitos accesibles a personas y presentar riesgo de ahogamiento.

4.7. SECCIÓN SUA 7 SEGURIDAD FRENTE AL RIESGO CAUSADO POR VEHÍCULOS EN MOVIMIENTO

En nuestro caso no es de aplicación por la ocupación del local.

4.8. SECCIÓN SUA 8 SEGURIDAD FRENTE AL RIESGO CAUSADO POR ACCIÓN DEL RAYO

Este apartado no compete al proyecto en cuestión.

4.9. SECCIÓN SUA 9 ACCESIBILIDAD

La zona de acceso para recogida de pedidos será a través del nuevo local en la zona de atención.

Debido a que el desnivel en el acceso es provocado por el muro de contención de la planta sótano, no se puede eliminar dicha barrera.

Se dispondrá de un dispositivo de llamada que perita avisar al personal, que prestará ayuda de acceso a aquellos que lo precisen.

EL interior se encuentra al mismo nivel y con pasos mayores e iguales a 1,20 m, en pasillos y 0,80 m. en puertas.

Se cumplen todos los requisitos indicados por el DB-SUA de itinerario accesible tal y como se comprueba en los planos de proyecto al que hace referencia el presente anexo.

5. DOCUMENTO BÁSICO DB-HS SALUBRIDAD DEL CTE

El objetivo del requisito básico "Higiene, salud y protección del medio ambiente", tratado en adelante bajo el término salubridad, consiste en reducir a límites aceptables el riesgo de que los usuarios, dentro de los edificios y en condiciones normales de utilización, padezcan molestias o enfermedades, así como el riesgo de que los edificios se deterioren y de que deterioren el medio ambiente en su entorno inmediato, como consecuencia de las características de su proyecto, construcción, uso y mantenimiento.

5.1. SECCIÓN HS 1 PROTECCIÓN FRENTE A LA HUMEDAD

5.1.1. Cumplimiento de condiciones de diseño relativas a los elementos constructivos

No corresponde al proyecto actual la evaluación de este apartado debido a su ubicación. Se encuentra en la planta baja de un edificio de viviendas existente y no se intervendrá en dichos elementos.

5.2. SECCIÓN HS 2 RECOGIDA Y EVACUACIÓN DE RESIDUOS

El proyecto se encuentra fuera del ámbito de aplicación.

5.3. SECCIÓN HS 3 CALIDAD DEL AIRE INTERIOR

Según el Código Técnico de la Edificación, en el Documento Básico de Salubridad, Sección HS 3 Calidad de aire interior, en el apartado 1.1 Ámbito de aplicación:

“Esta sección se aplica, en los edificios de viviendas, al interior de estas, los almacenes de residuos, los trasteros, los aparcamientos y garajes; y, en los edificios de cualquier otro uso, a los aparcamientos y los garajes. Se considera que forman parte de los aparcamientos y garajes las zonas de circulación de los vehículos.”

“Para locales de otros tipos la demostración de la conformidad con las exigencias básicas debe verificarse mediante un tratamiento específico adoptando criterios análogos a los que caracterizan las condiciones establecidas en esta sección.”

Por tanto, se justificará la ventilación mediante la aplicación del Reglamento de Instalaciones Técnicas en Edificios - RITE en conformidad con la normativa UNE-EN 13779 de Septiembre de 2005 Ventilación de edificios no residenciales.

La zona de trabajo del local, donde se realiza la actividad, estará sujeta únicamente a la normativa de seguridad y salud laboral, ya que no se ajusta a las exigencias de la IT1.

El resto de las zonas sí cumplirán con lo establecido en el RITE.

Además, según el Artículo 15 del reglamento, *“(…) no es preceptiva la presentación de la documentación anterior (proyecto o memoria técnica) para acreditar el cumplimiento reglamentario ante el órgano competente de la Comunidad Autónoma para las instalaciones de potencia térmica nominal instalada en generación de calor o frío menor que 5 kW, las instalaciones de producción de agua caliente sanitaria por medio de calentadores instantáneos, calentadores acumuladores, termos eléctricos cuando la potencia térmica nominal de cada uno de ellos por separado o su suma sea menor o igual que 70 kW (…)”*.

Se procede por tanto a la justificación del Reglamento.

5.3.1. Exigencia de bienestar e higiene

5.3.1.1. Exigencia de calidad térmica del ambiente.

5.3.1.1.1. Temperatura operativa y humedad relativa

Se fijan como condiciones interiores de diseño de la temperatura operativa y la humedad relativa en base a la actividad metabólica de las personas, su grado de vestimenta y el porcentaje estimado de insatisfechos (PPD) para personas con actividad metabólica sedentaria de 1,2 met, con grado de vestimenta de 0,5 clo en verano y 1 clo en invierno y un PPD entre el 10 y el 15%, tomando como valores de temperatura y humedad 23 °C y 50 % respectivamente.

Se climatiza todas las estancias de ocupación habitual mediante sistema combinado de climatizadoras y ventilación.

Los aseos y almacén no serán climatizados, exclusivamente ventilados.

5.3.1.1.2. Velocidad media del aire

La velocidad del aire en la zona ocupada se mantendrá dentro de los Límites de Ventilación teniendo en cuenta la actividad de las personas y su vestimenta, así como la temperatura del aire y la intensidad de la turbulencia:

$$V = \frac{t}{100} - 0,07 = \frac{23^{\circ}\text{C}}{100} - 0,07 = 0,16 \text{ m/s}$$

5.3.1.2. Exigencia de calidad del aire interior

5.3.1.2.1. Aire de aporte

El caudal mínimo de aire exterior de ventilación, necesario para alcanzar las categorías de calidad de aire interior se calculará de acuerdo con el RITE o en su defecto por métodos igualmente válidos, según corresponda como la Tabla 2.1 *Caudales de ventilación* mínimos exigidos de la Sección 3 Calidad de aire interior del Documento básico de Salubridad del Código Técnico de la Edificación o criterios de buena práctica.

Método indirecto de caudal de aire exterior por persona:

Se clasifica la calidad del aire interior del establecimiento en función de su uso como IDA 3 (aire de calidad media): restaurantes.

Categoría	dm ³ /s por persona
IDA 3	8

Para una **ocupación habitual máxima** de **4 personas**, resultando un caudal mínimo de aire exterior de ventilación de **32 dm³/s**.

Se realizará este aporte mediante las máquinas de ventilación.

Al no superar el caudal de expulsión de aire del local de 0,28 m³/s, se considera innecesaria la instalación de un sistema de recuperación de calor mediante recuperadoras entálpico.

El aire exterior de ventilación se introducirá debidamente filtrado en el local.

La calidad del aire exterior (ODA) se considera ODA 1: aire puro que puede contener partículas sólidas (p.e. polen) de forma temporal, resultando necesario una filtración según la Tabla 1.4.2.5 Clases de filtración:

	IDA 2	IDA 3
ODA 1	F8	F7

Se emplearán prefiltros para mantener limpios los componentes de las unidades de ventilación y tratamiento de aire, así como alargar la vida útil de los filtros finales. Los prefiltros se instalarán en la entrada del aire exterior a la unidad de tratamiento, así como en la entrada del aire de retorno.

Los filtros finales se instalarán después de la sección de tratamiento y, cuando los locales servidos sean especialmente sensibles a la suciedad, después del ventilador de impulsión, procurando que la distribución de aire sobre la sección de filtros sea uniforme.

En todas las secciones de filtración, salvo las situadas en tomas de aire exterior, se garantizarán las condiciones de funcionamiento en seco; la humedad relativa del aire será siempre menor que el 90%.

Aseos:

15 l/s por local o lo que es lo mismo 54 m³/h.

En el aseo, el aporte se realizará mediante sistemas naturales a través de aperturas al exterior de este.

5.3.1.3. Aire de extracción

El aire de extracción se considera AE 2 (moderado nivel de contaminación) y será común para todas las zonas del establecimiento.

El caudal de aire de extracción de locales de servicio será como mínimo de 2 dm³/s por m² de superficie en planta.

5.3.2. Exigencia de higiene

5.3.2.1. Preparación de agua caliente para usos sanitarios

El sistema de ACS se realizará mediante calentamiento mediante termo calentador que cumplirá las prescripciones del RITE en cuanto eficiencia energética.

5.3.2.2. Aperturas de servicio para limpieza de conductos y plenums de aire

Las redes de conductos deben estar equipadas de aperturas de servicio de acuerdo con lo indicado en la norma UNE-ENV 12097 para permitir las operaciones de limpieza y desinfección.

Los elementos instalados en una red de conductos deben ser desmontables y tener una apertura de acceso o una sección desmontable de conducto para permitir las operaciones de mantenimiento.

Los falsos techos deben tener registros de inspección en correspondencia con los registros en conductos y los aparatos situados en los mismos.

5.3.3. Exigencia de calidad del ambiente acústico.

Las instalaciones térmicas de los edificios deben cumplir la exigencia del documento DB-HR Protección frente al ruido del Código Técnico de la Edificación, que les afecten tal y como aparece reflejado en Proyecto.

5.3.4. Exigencia de eficiencia energética

Queda justificada mediante el certificado de idoneidad de la maquinaria a instalar al ser sistema de climatización homologado por el mercado actual.

5.3.5. Exigencia de seguridad

Se cumplirán las prescripciones dictadas por el reglamento en lo referente a exigencias de seguridad.

5.4. SECCIÓN HS 4 SUMINISTRO DE AGUAS

No se requiere instalación para la actividad a desarrollar.

5.5. SECCIÓN HS 5 EVACUACIÓN DE AGUAS

El local posee las instalaciones de evacuación necesarias para su cometido.

No corresponde a este proyecto la justificación de instalaciones de pluviales.

6. DOCUMENTO BÁSICO DB-HR PROTECCIÓN FRENTE AL RUIDO DEL CTE

El establecimiento en cuestión no será destinado a pública concurrencia (salas de espectáculos, etc.) ni posee aulas ni salas de conferencia superiores a 350 m².

El proyecto al que hace referencia el presente anexo se encuentra fuera del ámbito de aplicación al no tratarse de una construcción de obra nueva ni de rehabilitación en los ámbitos que se indica en la normativa (adecuación estructural, adecuación funcional del edificio, remodelación de un edificio), del mismo modo que no se realizará ninguna rehabilitación integral, así como ningún cambio de uso de edificio.

Se justifica en el punto correspondiente de la Memoria del presente Proyecto el cumplimiento de las Ordenanzas Municipales en lo referente a protección frente al ruido.

7. DOCUMENTO BÁSICO DB-HE AHORRO ENERGÉTICO DEL CTE

Este Documento Básico (DB) tiene por objeto establecer reglas y procedimientos que permiten cumplir el requisito básico de ahorro de energía. Las secciones de este DB se corresponden con las exigencias básicas HE 1 a HE 5, y la sección HE 0 que se relaciona con varias de las anteriores. La correcta aplicación de cada sección supone el cumplimiento de la exigencia básica correspondiente. La correcta aplicación del conjunto del DB supone que se satisface el requisito básico "Ahorro de energía".

El ámbito de aplicación en este DB se especifica, para cada sección de las que se compone el mismo, en sus respectivos apartados.

7.1. SECCIÓN HE 0 LIMITACIÓN DEL CONSUMO ENERGÉTICO

Esta sección es de aplicación a todos los edificios de nueva construcción y ampliaciones en edificios existentes, y en las edificaciones o partes de estas que, por sus características de utilización, estén abiertas de forma permanente y sean acondicionadas.

No es de aplicación en el presente local.

7.2. SECCIÓN HE 1 LIMITACIÓN DE LA DEMANDA ENERGÉTICA

Esta sección es de aplicación a todos los edificios de nueva construcción, y a las intervenciones en edificio existentes, de ampliación, aquellas en las que se incrementa la superficie o el volumen construido; de reforma, cualquier trabajo u obra en un edificio existente distinto del que se lleve a cabo para el exclusivo mantenimiento del edificio; y para cambio de uso.

Es de aplicación en el presente establecimiento.

7.2.1. Caracterización de la exigencia

La demanda energética de los edificios se limita en función de la zona climática en que se ubican y del uso previsto. Para el caso que nos ocupa según el Apéndice D del CTE nos encontramos en Logroño con una zona climática tipo D2; mientras que al tratarse de un uso no residencial, son espacios de media carga interna.

Esta demanda energética debe ser inferior a la correspondiente a un edificio en el que los parámetros característicos de los cerramientos y particiones interiores que componen su envolvente térmica sean los valores límites establecidos en las tablas del apéndice D del DB-HE1 del Código Técnico de la Edificación (CTE). Estos parámetros característicos son para la zona climática D2:

- transmitancia térmica de muros de fachada: $UM < 0.66 \text{ W/m}^2\text{K}$
- transmitancia térmica de cubiertas: $UC < 0.38 \text{ W/m}^2\text{K}$
- transmitancia térmica de suelos: $US < 0.49 \text{ W/m}^2\text{K}$
- factor solar modificado de lucernarios: $FL < 0.31 \text{ W/m}^2\text{K}$

% de huecos	Transmitancia límite de huecos $U_{Hlim} \text{ W/m}^2\text{K}$				Factor solar modificado límite de huecos F_{Hlim}					
	N/NE/NO	E/O	S	SE/SO	Baja carga interna			Alta carga interna		
					E/O	S	SE/SO	E/O	S	SE/SO
de 0 a 10	5,7	5,7	5,7	5,7	-	-	-	-	-	-
de 11 a 20	4,7	5,7	5,7	5,7	-	-	-	-	-	-
de 21 a 30	4,1	5,5	5,7	5,7	-	-	-	-	-	-
de 31 a 40	3,8	5,2	5,7	5,7	-	-	-	0,56	-	0,60
de 41 a 50	3,5	5,0	5,7	5,7	-	-	-	0,47	-	0,52
de 51 a 60	3,4	4,8	5,7	5,7	-	-	-	0,42	-	0,46

Se deben limitar los riesgos debidos a procesos que produzcan una merma significativa de las prestaciones térmicas o de la vida útil de los elementos que componen la envolvente térmica, tales como las condensaciones.

7.2.2. Cuantificación de las exigencias

Para las intervenciones en edificios existentes; la limitación de la demanda energética del edificio viene definida por los siguientes apartados:

1. Cuando la intervención produzca modificaciones en las condiciones interiores o exteriores de un elemento de la envolvente térmica que supongan un incremento de la demanda energética del edificio, las características de este elemento se adecuarán a las establecidas en este Documento Básico.
2. En las obras de reforma en las que se renueve más del 25% de la superficie total de la envolvente térmica final del edificio y en las destinadas a un cambio de uso característico del edificio se limitará la demanda energética conjunta del edificio de manera que sea inferior a la del edificio de referencia.
3. En las obras de reforma no consideradas en el caso anterior, los elementos de la envolvente térmica que se sustituyan incorporen, o modifiquen sustancialmente, cumplirán las limitaciones establecidas en la tabla 2.3. Cuando se intervenga simultáneamente en varios elementos de la envolvente térmica, se podrán superar los valores de transmitancia térmica de dicha tabla si la demanda energética conjunta resultante fuera igual o inferior a la obtenida aplicando los valores de la tabla a los elementos

Parámetro	Zona climática de invierno					
	α	A	B	C	D	E
Transmitancia térmica de muros y elementos en contacto con el terreno ⁽¹⁾ [W/m ² ·K]	1,35	1,25	1,00	0,75	0,60	0,55
Transmitancia térmica de cubiertas y suelos en contacto con el aire [W/m ² ·K]	1,20	0,80	0,65	0,50	0,40	0,35
Transmitancia térmica de huecos ⁽²⁾ [W/m ² ·K]	5,70	5,70	4,20	3,10	2,70	2,50
Permeabilidad al aire de huecos ⁽³⁾ [m ³ /h·m ²]	≤ 50	≤ 50	≤ 50	≤ 27	≤ 27	≤ 27

Para la limitación de las condensaciones:

1 Tanto en edificaciones nuevas como en edificaciones existentes, en el caso de que se produzcan condensaciones intersticiales en la envolvente térmica del edificio, estas serán tales que no produzcan una merma significativa en sus prestaciones térmicas o supongan un riesgo de degradación o pérdida de su vida útil. Además, la máxima condensación acumulada en cada periodo anual no será superior a la cantidad de evaporación posible en el mismo periodo.

7.3. SECCIÓN HE 2 RENDIMIENTO DE LAS INSTALACIONES TÉRMICAS

Los edificios dispondrán de instalaciones térmicas apropiadas destinadas a proporcionar el bienestar térmico de sus ocupantes. Esta exigencia se desarrolla actualmente en el vigente Reglamento de Instalaciones Térmicas en los Edificios, RITE, y queda justificado en la Sección HS 3 Calidad del aire interior.

7.4. SECCIÓN HE 3 EFICIENCIA ENERGÉTICA DE LAS INSTALACIONES DE ILUMINACIÓN

Se excluyen del ámbito de aplicación: los edificios industriales, de la defensa y agrícolas o partes de estos, en la parte destinada a talleres y procesos industriales, de la defensa y agrícolas no residenciales.

De acuerdo con el apartado b) del punto 1.1. (Ámbito de aplicación) el local que nos ocupa queda incluido dentro de su ámbito de aplicación.

7.4.1. Cálculo justificativo de las instalaciones de iluminación

Seguidamente vamos a calcular las diferentes dependencias del local de acuerdo con sus superficies.

El local que nos ocupa de acuerdo con el apartado 2.1 corresponde al apartado 2.2 (Caracterización y cuantificación de las exigencias), definiendo como zona de representación o espacios en los que el criterio de diseño, la imagen o el estado anímico que se quiere transmitir al usuario con la iluminación, son preponderantes frente a los criterios de eficacia energética.

Los valores de la eficacia energética límite de acuerdo con la tabla 2.1., (recintos interiores no descritos en este listado) serán VEEL = 4,0.

En primer lugar se calculará el índice del local (K):

$$K = \frac{L \times A}{h \times (L + A)}$$

Siendo:

- h = $H - 0,85$
 H = altura de la luminaria
 $0,85$ = altura plano de trabajo (mesas, mostradores etc.)
 L = longitud zona afectada
 A = anchura zona afectada

Donde en función del valor obtenido, se deberá considerar un número de puntos mínimos en el cálculo de la iluminancia media.

- 4 puntos si $K < 1$
 9 puntos si $2 > K \geq 1$
 16 puntos si $3 > K \geq 2$
 25 puntos si $K \geq 3$

Se procede a continuación al cálculo de la eficacia energética límite (VEEI) para lo cual es necesario el cálculo de la iluminancia media en el plano horizontal (E_m):

$$E_m = \frac{N \times \phi \times \eta_B \times f_1 \times f_2}{1,25 \times S}$$

Donde:

- ϕ = flujo de lámpara
 N = nº de lámparas
 η_B = rendimiento de la instalación (en función del tipo de luminaria)
 f_1 y f_2 = factores diversos (utilización, mantenimiento, etc.)
 $1,25$ = coeficiente de mayoración (por envejecimiento lámparas, suciedad etc.)
 S = superficie de la zona estudiada

$$VEEI = \frac{P \times 100}{S \times E_m}$$

Donde:

- P = potencia total instalada de las lámparas (W)
 S = superficie del recinto (m²)
 E_m = iluminación media del recinto

Se pasa a continuación al cálculo para cada una de las zonas relevantes:

ILUMINACIÓN											
Estancia	Tipo	VEEI _{max}	VEEI	Em	S	N	ϕ	h	f1*f2	W	P
PLANTA BAJA											
LOCAL	recintos interiores no descritos en este listado	4	0,7353	682,74	65,13	9	3400	2	0,9	36	324

Se han considerado para dichos cálculos en el rendimiento del local las reflectancias o grado de reflexión de techo, paredes y suelo = 0,5, 0,3, 0,1 respectivamente.

No se considera la aportación de luz natural, habida cuenta de que el ángulo desde el punto medio del acristalamiento hasta la cota máxima del edificio obstáculo es inferior a 65 ° sexagesimales (2.2.-1b).

La pérdida de los equipos auxiliares entra dentro de los parámetros especificados en la tabla 3.1.

El color utilizado en fluorescencia es el 84 o similar, es decir como reproducción cromática del 84%; las lámparas incandescentes instalados son dicroicas por lo que se puede considera el 100% respecto a la reproducción cromática de lámpara estándar (incandescente).

En el cálculo de la Iluminación ya se ha tenido en cuenta el factor de envejecimiento. Así mismo se ha tenido en cuenta un factor de mayoración de 1,25 y ensuciamiento.

No obstante, se prevé una limpieza inferior a dos años habida cuenta de que los emplazamientos no son especialmente sucios.

El cambio de lámparas se establece en 1,4 años para las dicroicas y 2,7 años para los compactos fluorescentes. Teniendo en cuenta la vida media de las lámparas dicroicas es de 4.000 a 5.000 horas, las fluorescentes compactas de 8.000 horas, suponiendo un funcionamiento de 365 días año durante periodos de 8 horas diarias.

7.5. SECCIÓN HE 4 CONTRIBUCIÓN SOLAR MÍNIMA DE AGUA CALIENTE SANITARIA

El proyecto que nos ocupan queda excluido del cumplimiento del DB-HE 4, al tratarse de una instalación de actividad que no supone intervención en las instalaciones.

7.6. SECCIÓN HE 5 CONTRIBUCIÓN FOTOVOLTAICA MÍNIMA DE ENERGÍA ELÉCTRICA

El proyecto que nos ocupan queda excluido del cumplimiento del DB-HE 5, al tratarse de una instalación de actividad que no supone intervención en las instalaciones.

8. CONCLUSIONES

Queda con esto justificado el CTE en lo referente a los aspectos que conciernen al presente proyecto.



ANEJO 2. ESTUDIO BÁSICO DE SEGURIDAD Y SALUD

1. CONSIDERACIONES PRELIMINARES: JUSTIFICACIÓN, OBJETO Y CONTENIDO

1.1. JUSTIFICACIÓN

La obra proyectada requiere la redacción de un estudio básico de seguridad y salud, debido a su reducido volumen y a su relativa sencillez de ejecución, cumpliéndose el artículo 4. "Obligatoriedad del estudio de seguridad y salud o del estudio básico de seguridad y salud en las obras" del Real Decreto 1627/97, de 24 de octubre, del Ministerio de la Presidencia, por el que se establecen las disposiciones mínimas de seguridad y de salud en las obras de construcción, al verificarse que:

- El presupuesto de ejecución por contrata incluido en el proyecto es inferior a 450.760,00 euros.
- No se cumple que la duración estimada sea superior a 30 días laborables, empleándose en algún momento a más de 20 trabajadores simultáneamente.
- El volumen estimado de mano de obra, entendiéndose por tal la suma de los días de trabajo del total de los trabajadores en la obra, no es superior a 500 días.
- No se trata de una obra de túneles, galerías, conducciones subterráneas o presas.

1.2. OBJETO

En el presente Estudio Básico de Seguridad y Salud se definen las medidas a adoptar encaminadas a la prevención de los riesgos de accidente y enfermedades profesionales que pueden ocasionarse durante la ejecución de la obra, así como las instalaciones preceptivas de higiene y bienestar de los trabajadores.

Se exponen unas directrices básicas de acuerdo con la legislación vigente, en cuanto a las disposiciones mínimas en materia de seguridad y salud, con el fin de que el contratista cumpla con sus obligaciones en cuanto a la prevención de riesgos profesionales.

Los objetivos que pretende alcanzar el presente Estudio Básico de Seguridad y Salud son:

- Garantizar la salud e integridad física de los trabajadores
- Evitar acciones o situaciones peligrosas por improvisación, o por insuficiencia o falta de medios
- Delimitar y esclarecer atribuciones y responsabilidades en materia de seguridad de las personas que intervienen en el proceso constructivo
- Determinar los costes de las medidas de protección y prevención
- Referir la clase de medidas de protección a emplear en función del riesgo
- Detectar a tiempo los riesgos que se derivan de la ejecución de la obra
- Aplicar técnicas de ejecución que reduzcan al máximo estos riesgos

1.3. CONTENIDO DEL EBSS

El Estudio Básico de Seguridad y Salud precisa las normas de seguridad y salud aplicables a la obra, contemplando la identificación de los riesgos laborales que puedan ser evitados, indicando las medidas técnicas necesarias para ello, así como la relación de los riesgos laborales que no puedan eliminarse, especificando las medidas preventivas y protecciones técnicas tendentes a controlar y reducir dichos riesgos y valorando su eficacia, en especial cuando se propongan medidas alternativas, además de cualquier otro tipo de actividad que se lleve a cabo en la misma.

En el Estudio Básico de Seguridad y Salud se contemplan también las previsiones y las informaciones útiles para efectuar en su día, en las debidas condiciones de seguridad y salud,

los previsible trabajos posteriores de reparación o mantenimiento, siempre dentro del marco de la Ley de Prevención de Riesgos Laborales.

2. DATOS GENERALES

2.1. AGENTES

Entre los agentes que intervienen en materia de seguridad y salud en la obra objeto del presente estudio, se reseñan:

Promotor	Todo eventos La Rioja SL
Autor del proyecto	Eloy Rodríguez Douze
Constructor	A designar por el promotor
Coordinador de seguridad y salud	A designar por el promotor

2.2. CARACTERÍSTICAS GENERALES DEL PROYECTO DE EJECUCIÓN

De la información disponible en la fase de proyecto básico y de ejecución, se aporta aquella que se considera relevante y que puede servir de ayuda para la redacción del plan de seguridad y salud.

Denominación del proyecto:	PROYECTO DE AMPLIACIÓN DE TIENDA DE COCINADOS
Plantas sobre rasante:	1
Plantas bajo rasante:	0
Presupuesto de ejecución material:	14.053,10 €
Plazo de ejecución:	3 meses
Núm. máx. operarios:	3

2.3. EMPLAZAMIENTO Y CONDICIONES DEL ENTORNO

En el presente apartado se especifican, de forma resumida, las condiciones del entorno a considerar para la adecuada evaluación y delimitación de los riesgos que pudieran causar.

Dirección:	Avenida de Colón 57, bajos 3, 6 y 8, 26003 de Logroño (La Rioja)
Accesos a la obra:	Amplios viales accesibles a vehículos en zona ajardinada pavimentada
Topografía del terreno:	
Edificaciones colindantes:	
Servidumbres y condicionantes:	
Condiciones climáticas y ambientales:	

Durante los periodos en los que se produzca entrada y salida de vehículos se señalará convenientemente el acceso de estos, tomándose todas las medidas oportunas establecidas por la Dirección General de Tráfico y por la Policía Local, para evitar posibles accidentes de circulación.

Se conservarán los bordillos y el pavimento de las aceras colindantes, causando el mínimo deterioro posible y reponiendo, en cualquier caso, aquellas unidades en las que se aprecie algún desperfecto.

3. MEDIOS DE AUXILIO

La evacuación de heridos a los centros sanitarios se llevará a cabo exclusivamente por personal especializado, en ambulancia. Tan solo los heridos leves podrán trasladarse por otros medios, siempre con el consentimiento y bajo la supervisión del responsable de emergencias de la obra.

Se dispondrá en lugar visible de la obra un cartel con los teléfonos de urgencias y de los centros sanitarios más próximos.

3.1. MEDIOS DE AUXILIO EN OBRA

En la obra se dispondrá de un armario botiquín portátil modelo B con destino a empresas de 5 a 25 trabajadores, en un lugar accesible a los operarios y debidamente equipado, según la Orden TAS/2947/2007, de 8 de octubre, por la que se establece el suministro a las empresas de botiquines con material de primeros auxilios en caso de accidente de trabajo.

Su contenido se limitará, como mínimo, al establecido en el Anexo VI. A). 3 del Real Decreto 486/97, de 14 de abril:

- Desinfectantes y antisépticos autorizados
- Gasas estériles
- Algodón hidrófilo
- Vendas
- Esparadrapo
- Apósitos adhesivos
- Tijeras
- Pinzas y guantes desechables

El responsable de emergencias revisará periódicamente el material de primeros auxilios, reponiendo los elementos utilizados y sustituyendo los productos caducados.

3.2. MEDIOS DE AUXILIO EN CASO DE ACCIDENTE: CENTROS ASISTENCIALES MÁS PRÓXIMOS

Se aporta la información de los centros sanitarios más próximos a la obra, que puede ser de gran utilidad si se llegara a producir un accidente laboral.

NIVEL ASISTENCIAL	NOMBRE, EMPLAZAMIENTO Y TELÉFONO	DISTANCIA APROX. (KM)
Primeros auxilios	Botiquín portátil	En la obra
Asistencia primaria (Urgencias)	Hospital San Pedro Calle Piqueras 98, 26006 de Logroño (La Rioja) 941 298 000	4,60 km

La distancia al centro asistencial más próximo Calle Piqueras 98 (Barrio de La Estrella) de Logroño (La Rioja) se estima en 8 minutos, en condiciones normales de tráfico.

4. INSTALACIONES DE HIGIENE Y BIENESTAR DE LOS TRABAJADORES

Los servicios higiénicos de la obra cumplirán las "Disposiciones mínimas generales relativas a los lugares de trabajo en las obras" contenidas en la legislación vigente en la materia.

Dadas las características de la rehabilitación, las instalaciones provisionales se han previsto en las zonas de la obra que puedan albergar dichos servicios, siempre que las condiciones y las fases de ejecución lo permitan.

4.1. VESTUARIOS

No es necesario la instalación de vestuarios: Dadas las características de la obra, la cercanía a los domicilios de los operarios y/o a la sede de las empresas se considera innecesario la instalación de aseos y duchas en la propia obra.

4.2. ASEOS

No es necesario la instalación de aseos y ducha: Dadas las características de la obra, la cercanía a los domicilios de los operarios y/o a la sede de las empresas se considera innecesario la instalación de aseos y duchas en la propia obra.

4.3. COMEDOR

No es necesario la instalación de Comedor y Cocina: Dadas las características de la obra, la cercanía a los domicilios de los operarios y/o a restaurantes se considera innecesario la instalación de comedor y cocina en la propia obra.

5. IDENTIFICACIÓN DE RIESGOS Y MEDIDAS PREVENTIVAS A ADOPTAR

5.1. DURANTE LOS TRABAJOS PREVIOS A LA EJECUCIÓN DE LA OBRA

Se expone la relación de los riesgos más frecuentes que pueden surgir en los trabajos previos a la ejecución de la obra, con las medidas preventivas, protecciones colectivas y equipos de protección individual (EPI), específicos para dichos trabajos.

5.1.1. Instalación eléctrica provisional

Riesgos más frecuentes

- Electroclusiones por contacto directo o indirecto
- Cortes y heridas con objetos punzantes
- Proyección de partículas en los ojos
- Incendios

Medidas preventivas y protecciones colectivas

- Prevención de posibles contactos eléctricos indirectos, mediante el sistema de protección de puesta a tierra y dispositivos de corte (interruptores diferenciales)
- Se respetará una distancia mínima a las líneas de alta tensión de 6 m para las líneas aéreas y de 2 m para las líneas enterradas
- Se comprobará que el trazado de la línea eléctrica no coincide con el del suministro de agua
- Se ubicarán los cuadros eléctricos en lugares accesibles, dentro de cajas prefabricadas homologadas, con su toma de tierra independiente, protegidas de la intemperie y provistas de puerta, llave y visera
- Se utilizarán solamente conducciones eléctricas antihumedad y conexiones estancas
- En caso de tender líneas eléctricas sobre zonas de paso, se situarán a una altura mínima de 2,2 m si se ha dispuesto algún elemento para impedir el paso de vehículos y de 5,0 m en caso contrario

- Los cables enterrados estarán perfectamente señalizados y protegidos a una profundidad superior a 0,4 m
- Las tomas de corriente se realizarán a través de clavijas blindadas normalizadas
- Quedan terminantemente prohibidas las conexiones triples (ladrones) y el empleo de fusibles caseros, empleándose una toma de corriente independiente para cada aparato o herramienta

Equipos de protección individual (EPI)

- Calzado aislante para electricistas
- Guantes dieléctricos
- Banquetas aislantes de la electricidad
- Comprobadores de tensión
- Herramientas aislantes
- Ropa de trabajo impermeable
- Ropa de trabajo reflectante

5.2. DURANTE LAS FASES DE EJECUCIÓN DE LA OBRA

A continuación se expone la relación de las medidas preventivas más frecuentes de carácter general a adoptar durante las distintas fases de la obra, imprescindibles para mejorar las condiciones de seguridad y salud en la obra.

- La zona de trabajo permanecerá ordenada, libre de obstáculos, limpia y bien iluminada
- Se colocarán carteles indicativos de las medidas de seguridad en lugares visibles de la obra
- Se prohibirá la entrada a toda persona ajena a la obra
- Los recursos preventivos de la obra tendrán presencia permanente en aquellos trabajos que entrañen mayores riesgos, en cumplimiento de los supuestos regulados por el Real Decreto 604/06 que exigen su presencia.
- Las operaciones que entrañen riesgos especiales se realizarán bajo la supervisión de una persona cualificada, debidamente instruida
- La carga y descarga de materiales se realizará con precaución y cautela, preferentemente por medios mecánicos, evitando movimientos bruscos que provoquen su caída
- La manipulación de los elementos pesados se realizará por personal cualificado, utilizando medios mecánicos o palancas, para evitar sobreesfuerzos innecesarios
- Ante la existencia de líneas eléctricas aéreas, se guardarán las distancias mínimas preventivas, en función de su intensidad y voltaje

5.2.1. Instalaciones

Riesgos más frecuentes

- Electrocutaciones por contacto directo o indirecto
- Quemaduras producidas por descargas eléctricas
- Intoxicación por vapores procedentes de la soldadura
- Incendios y explosiones
- Caída de objetos y/o materiales al mismo o a distinto nivel
- Cortes y heridas con objetos punzantes
- Medidas preventivas y protecciones colectivas
- El personal encargado de realizar trabajos en instalaciones estará formado y adiestrado en el empleo del material de seguridad y de los equipos y herramientas específicas para cada labor
- Se utilizarán solamente lámparas portátiles homologadas, con manguera antihumedad y clavija de conexión normalizada, alimentadas a 24 voltios
- Se utilizarán herramientas portátiles con doble aislamiento

- Se evitarán o reducirán al máximo los trabajos en altura
- Se utilizarán escaleras normalizadas, sujetas firmemente, para el descenso y ascenso en zonas excavadas

Equipos de protección individual (EPI)

- Casco de seguridad homologado
- Cinturón de seguridad con dispositivo anticaída
- Cinturón portaherramientas
- Gafas de seguridad antiimpactos
- Guantes aislantes en pruebas de tensión
- Calzado con suela aislante ante contactos eléctricos
- Banquetas aislantes de la electricidad
- Comprobadores de tensión
- Herramientas aislantes

5.3. DURANTE LA UTILIZACIÓN DE MEDIOS AUXILIARES

La prevención de los riesgos derivados de la utilización de los medios auxiliares de la obra se realizará atendiendo a las prescripciones de la Ley de Prevención de Riesgos Laborales y a la Ordenanza de Trabajo en la Construcción, Vidrio y Cerámica (Orden de 28 de agosto de 1970), prestando especial atención a la Sección 3ª "Seguridad en el trabajo en las industrias de la Construcción y Obras Públicas" Subsección 2ª "Andamios en general".

En ningún caso se admitirá la utilización de andamios o escaleras de mano que no estén normalizados y cumplan con la normativa vigente.

En el caso de las plataformas de descarga de materiales, sólo se utilizarán modelos normalizados, disponiendo de barandillas homologadas y enganches para cinturón de seguridad, entre otros elementos.

Relación de medios auxiliares previstos en la obra con sus respectivas medidas preventivas y protecciones colectivas:

5.3.1. Escalera de mano

- Se revisará periódicamente el estado de conservación de las escaleras
- Dispondrán de zapatas antideslizantes o elementos de fijación en la parte superior o inferior de los largueros
- Se transportarán con el extremo delantero elevado, para evitar golpes a otros objetos o a personas
- Se apoyarán sobre superficies horizontales, con la planeidad adecuada para que sean estables e inmóviles, quedando prohibido el uso como cuña de cascotes, ladrillos, bovedillas o elementos similares
- Los travesaños quedarán en posición horizontal y la inclinación de la escalera será inferior al 75% respecto al plano horizontal
- El extremo superior de la escalera sobresaldrá 1,0 m de la altura de desembarque, medido en la dirección vertical
- El operario realizará el ascenso y descenso por la escalera en posición frontal (mirando los peldaños), sujetándose firmemente con las dos manos en los peldaños, no en los largueros
- Se evitará el ascenso o descenso simultáneo de dos o más personas
- Cuando se requiera trabajar sobre la escalera en alturas superiores a 3,5 m, se utilizará siempre el cinturón de seguridad con dispositivo anticaída

5.3.2. Andamio de borriquetas

- Los andamios de borriquetas se apoyarán sobre superficies firmes, estables y niveladas
- Se empleará un mínimo de dos borriquetas para la formación de andamios, quedando totalmente prohibido como apoyo el uso de bidones, ladrillos, bovedillas u otros objetos
- Las plataformas de trabajo estarán perfectamente ancladas a las borriquetas
- Queda totalmente prohibido instalar un andamio de borriquetas encima de otro

5.3.3. Andamio multidireccional

- Los andamios sólo podrán ser montados, desmontados o modificados bajo la dirección y supervisión de una persona cualificada
- Cumplirán las condiciones generales respecto a materiales, estabilidad, resistencia y seguridad y las referentes a su tipología en particular, según la normativa vigente en materia de andamios
- Se montarán y desmontarán siguiendo siempre las instrucciones del fabricante
- Las dimensiones de las plataformas del andamio, así como su forma y disposición, serán adecuadas para el trabajo y las cargas previstas, con holgura suficiente para permitir la circulación con seguridad

5.4. DURANTE LA UTILIZACIÓN DE MAQUINARIA Y HERRAMIENTAS

Las medidas preventivas a adoptar y las protecciones a emplear para el control y la reducción de riesgos debidos a la utilización de maquinaria y herramientas durante la ejecución de la obra se desarrollarán en el correspondiente Plan de Seguridad y Salud, conforme a los siguientes criterios:

- Todas las máquinas y herramientas que se utilicen en la obra dispondrán de su correspondiente manual de instrucciones, en el que estarán especificados claramente tanto los riesgos que entrañan para los trabajadores como los procedimientos para su utilización con la debida seguridad.
- La maquinaria cumplirá las prescripciones contenidas en el vigente Reglamento de Seguridad en las Máquinas, las Instrucciones Técnicas Complementarias (ITC) y las especificaciones de los fabricantes.
- No se aceptará la utilización de ninguna máquina, mecanismo o artefacto mecánico sin reglamentación específica.

Relación de máquinas y herramientas que está previsto utilizar en la obra, con sus correspondientes medidas preventivas y protecciones colectivas:

5.4.1. Camión para transporte

- Las maniobras del camión serán dirigidas por un señalista de tráfico
- Las cargas se repartirán uniformemente en la caja, evitando acopios con pendientes superiores al 5% y protegiendo los materiales sueltos con una lona
- Antes de proceder a las operaciones de carga y descarga, se colocará el freno en posición de frenado y, en caso de estar situado en pendiente, calzos de inmovilización debajo de las ruedas
- En las operaciones de carga y descarga se evitarán movimientos bruscos que provoquen la pérdida de estabilidad, permaneciendo siempre el conductor fuera de la cabina.

5.4.2. Sierra circular

- Su uso está destinado exclusivamente al corte de elementos o piezas de la obra
- Para el corte de materiales cerámicos o pétreos se emplearán discos abrasivos y para elementos de madera discos de sierra
- Deberá existir un interruptor de parada cerca de la zona de mando

- La zona de trabajo deberá estar limpia de serrín y de virutas, para evitar posibles incendios
- Las piezas a serrar no contendrán clavos ni otros elementos metálicos
- El trabajo con el disco agresivo se realizará en húmedo
- No se utilizará la sierra circular sin la protección de prendas adecuadas, tales como mascarillas antipolvo y gafas

5.4.3. Herramientas manuales diversas

- La alimentación de las herramientas se realizará a 24 V cuando se trabaje en ambientes húmedos o las herramientas no dispongan de doble aislamiento
- El acceso a las herramientas y su uso estará permitido únicamente a las personas autorizadas
- No se retirarán de las herramientas las protecciones diseñadas por el fabricante
- Se prohibirá, durante el trabajo con herramientas, el uso de pulseras, relojes, cadenas y elementos similares
- Las herramientas eléctricas dispondrán de doble aislamiento o estarán conectadas a tierra
- En las herramientas de corte se protegerá el disco con una carcasa antiproyección
- Las conexiones eléctricas a través de clemas se protegerán con carcasas anticontactos eléctricos
- Las herramientas se mantendrán en perfecto estado de uso, con los mangos sin grietas y limpios de residuos, manteniendo su carácter aislante para los trabajos eléctricos
- Las herramientas eléctricas estarán apagadas mientras no se estén utilizando y no se podrán usar con las manos o los pies mojados
- En los casos en que se superen los valores de exposición al ruido indicados en el artículo 51 del Real Decreto 286/06 de protección de los trabajadores frente al ruido, se establecerán las acciones correctivas oportunas, tales como el empleo de protectores auditivos

6. IDENTIFICACIÓN DE LOS RIESGOS LABORALES EVITABLES

En este apartado se reseña la relación de las medidas preventivas a adoptar para evitar o reducir el efecto de los riesgos más frecuentes durante la ejecución de la obra.

6.1. CAÍDAS AL MISMO NIVEL

- La zona de trabajo permanecerá ordenada, libre de obstáculos, limpia y bien iluminada
- Se habilitarán y balizarán las zonas de acopio de materiales

6.2. CAÍDAS A DISTINTO NIVEL

- Se dispondrán escaleras de acceso para salvar los desniveles
- Los huecos horizontales y los bordes de los forjados se protegerán mediante barandillas y redes homologadas
- Se mantendrán en buen estado las protecciones de los huecos y de los desniveles
- Las escaleras de acceso quedarán firmemente sujetas y bien amarradas

6.3. POLVO Y PARTÍCULAS

- Se regará periódicamente la zona de trabajo para evitar el polvo
- Se usarán gafas de protección y mascarillas antipolvo en aquellos trabajos en los que se genere polvo o partículas

6.4. RUIDO

- Se evaluarán los niveles de ruido en las zonas de trabajo
- Las máquinas estarán provistas de aislamiento acústico
- Se dispondrán los medios necesarios para eliminar o amortiguar los ruidos

6.5. ESFUERZOS

- Se evitará el desplazamiento manual de las cargas pesadas
- Se limitará el peso de las cargas en caso de desplazamiento manual
- Se evitarán los sobreesfuerzos o los esfuerzos repetitivos
- Se evitarán las posturas inadecuadas o forzadas en el levantamiento o desplazamiento de cargas

6.6. INCENDIOS

- No se fumará en presencia de materiales fungibles ni en caso de existir riesgo de incendio

6.7. INTOXICACIÓN POR EMANACIONES

- Los locales y las zonas de trabajo dispondrán de ventilación suficiente
- Se utilizarán mascarillas y filtros apropiados

7. RELACIÓN DE LOS RIESGOS LABORALES QUE NO PUEDEN ELIMINARSE

Los riesgos que difícilmente pueden eliminarse son los que se producen por causas inesperadas (como caídas de objetos y desprendimientos, entre otras). No obstante, pueden reducirse con el adecuado uso de las protecciones individuales y colectivas, así como con el estricto cumplimiento de la normativa en materia de seguridad y salud, y de las normas de la buena construcción.

7.1. CAÍDA DE OBJETOS

Medidas preventivas y protecciones colectivas:

- Se montarán marquesinas en los accesos
- La zona de trabajo permanecerá ordenada, libre de obstáculos, limpia y bien iluminada
- Se evitará el amontonamiento de materiales u objetos sobre los andamios
- No se lanzarán cascotes ni restos de materiales desde los andamios

Equipos de protección individual (EPI)

- Casco de seguridad homologado
- Guantes y botas de seguridad
- Uso de bolsa portaherramientas

7.2. DERMATOSIS

Medidas preventivas y protecciones colectivas

- Se evitará la generación de polvo de cemento

Equipos de protección individual (EPI)

- Guantes y ropa de trabajo adecuada

7.3. ELECTROCUCIONES

Medidas preventivas y protecciones colectivas

- Se revisará periódicamente la instalación eléctrica
- El tendido eléctrico quedará fijado a los paramentos verticales
- Los alargadores portátiles tendrán mango aislante
- La maquinaria portátil dispondrá de protección con doble aislamiento
- Toda la maquinaria eléctrica estará provista de toma de tierra

Equipos de protección individual (EPI)

- Guantes dieléctricos
- Calzado aislante para electricistas
- Banquetas aislantes de la electricidad

7.4. QUEMADURAS

Medidas preventivas y protecciones colectivas

- La zona de trabajo permanecerá ordenada, libre de obstáculos, limpia y bien iluminada

Equipos de protección individual (EPI)

- Guantes, polainas y mandiles de cuero

7.5. GOLPES Y CORTES EN EXTREMIDADES

Medidas preventivas y protecciones colectivas

- La zona de trabajo permanecerá ordenada, libre de obstáculos, limpia y bien iluminada

Equipos de protección individual (EPI)

- Guantes y botas de seguridad

8. CONDICIONES DE SEGURIDAD Y SALUD, EN TRABAJOS POSTERIORES DE REPARACIÓN Y MANTENIMIENTO

En este apartado se aporta la información útil para realizar, en las debidas condiciones de seguridad y salud, los futuros trabajos de conservación, reparación y mantenimiento del edificio construido que entrañan mayores riesgos.

8.1. TRABAJOS EN CERRAMIENTOS EXTERIORES Y CUBIERTAS

Para los trabajos en cerramientos, aleros de cubierta, revestimientos de paramentos exteriores o cualquier otro que se efectúe con riesgo de caída en altura, deberán utilizarse andamios que cumplan las condiciones especificadas en el presente estudio básico de seguridad y salud.

Durante los trabajos que puedan afectar a la vía pública, se colocará una visera de protección a la altura de la primera planta, para proteger a los transeúntes y a los vehículos de las posibles caídas de objetos.

8.2. TRABAJOS EN INSTALACIONES

Los trabajos correspondientes a las instalaciones de fontanería, eléctrica y de gas, deberán realizarse por personal cualificado, cumpliendo las especificaciones establecidas en su correspondiente Plan de Seguridad y Salud, así como en la normativa vigente en cada materia.

Antes de la ejecución de cualquier trabajo de reparación o de mantenimiento de los ascensores y montacargas, deberá elaborarse un Plan de Seguridad suscrito por un técnico competente en la materia.

8.3. TRABAJOS CON PINTURAS Y BARNICES

Los trabajos con pinturas u otros materiales cuya inhalación pueda resultar tóxica deberán realizarse con ventilación suficiente, adoptando los elementos de protección adecuados.

9. TRABAJOS QUE IMPLICAN RIESGOS ESPECIALES

En la obra objeto del presente Estudio Básico de Seguridad y Salud concurren los riesgos especiales referidos en los puntos 1, 2 y 10 incluidos en el Anexo II. "Relación no exhaustiva de los trabajos que implican riesgos especiales para la seguridad y la salud de los trabajadores" del R.D. 1627/97 de 24 de octubre.

Estos riesgos especiales suelen presentarse en la ejecución de la estructura, cerramientos y cubiertas y en el propio montaje de las medidas de seguridad y de protección. Cabe destacar:

- Montaje de forjado, especialmente en los bordes perimetrales.
- Ejecución de cerramientos exteriores.
- Formación de los antepechos de cubierta.
- Colocación de horcas y redes de protección.
- Los huecos horizontales y los bordes de los forjados se protegerán mediante barandillas y redes homologadas
- Disposición de plataformas voladas.
- Elevación y acople de los módulos de andamiaje para la ejecución de las fachadas.

10. MEDIDAS EN CASO DE EMERGENCIA

El contratista deberá reflejar en el correspondiente plan de seguridad y salud las posibles situaciones de emergencia, estableciendo las medidas oportunas en caso de primeros auxilios y designando para ello a personal con formación, que se hará cargo de dichas medidas.

Los trabajadores responsables de las medidas de emergencia tienen derecho a la paralización de su actividad, debiendo estar garantizada la adecuada administración de los primeros auxilios y, cuando la situación lo requiera, el rápido traslado del operario a un centro de asistencia médica.

11. PRESENCIA DE LOS RECURSOS PREVENTIVOS DEL CONTRATISTA

Dadas las características de la obra y los riesgos previstos en el presente Estudio Básico de Seguridad y Salud, cada contratista deberá asignar la presencia de sus recursos preventivos en la obra, según se establece en la legislación vigente en la materia.

A tales efectos, el contratista deberá concretar los recursos preventivos asignados a la obra con capacitación suficiente, que deberán disponer de los medios necesarios para vigilar el cumplimiento de las medidas incluidas en el correspondiente plan de seguridad y salud.

Dicha vigilancia incluirá la comprobación de la eficacia de las actividades preventivas previstas en dicho Plan, así como la adecuación de tales actividades a los riesgos que pretenden prevenirse o a la aparición de riesgos no previstos y derivados de la situación que determina la necesidad de la presencia de los recursos preventivos.

Si, como resultado de la vigilancia, se observa un deficiente cumplimiento de las actividades preventivas, las personas que tengan asignada la presencia harán las indicaciones necesarias para el correcto e inmediato cumplimiento de las actividades preventivas, debiendo poner tales circunstancias en conocimiento del empresario para que éste adopte las medidas oportunas para corregir las deficiencias observadas.

Logroño, febrero de 2025



Eloy Rodríguez Douze
Ingeniero Industrial
Col. 2983 COIAR



ANEJO 3. ESTUDIO DE GESTIÓN DE RESIDUOS

1. CONTENIDO DEL DOCUMENTO

En cumplimiento del "Real Decreto 105/2008, Regulación de la producción y gestión de los residuos de construcción y demolición", el presente estudio desarrolla los puntos siguientes:

- Agentes intervinientes en la Gestión de RCD.
- Normativa y legislación aplicable.
- Identificación de los residuos de construcción y demolición generados en la obra, codificados según la "Orden MAM 304/2002. Operaciones de valorización y eliminación de residuos y Lista europea de residuos".
- Estimación de la cantidad generada en volumen y peso.
- Medidas para la prevención de los residuos en la obra.
- Operaciones de reutilización, valorización o eliminación a que se destinarán los residuos.
- Medidas para la separación de los residuos en obra.
- Prescripciones en relación con el almacenamiento, manejo, separación y otras operaciones de gestión de los residuos.
- Valoración del coste previsto de la gestión de RCD.

2. AGENTES INTERVINIENTES

2.1. IDENTIFICACIÓN

El presente estudio corresponde al **PROYECTO DE AMPLIACIÓN DE TIENDA DE COCINADOS**, situado en **Avenida de Colón 57, bajos 3, 6 y 8, 26003 de Logroño (La Rioja)**.

Los agentes principales que intervienen en la ejecución de la obra son:

Promotor	Todo eventos La Rioja SL
Proyectista	Eloy Rodríguez Douze
Director de Obra	A designar por el promotor
Director de Ejecución	A designar por el promotor

Se ha estimado en el presupuesto del proyecto, un coste de ejecución material (Presupuesto de ejecución material) de **14.053,10 €**.

2.1.1. Productor de residuos (promotor)

Se identifica con el titular del bien inmueble en quien reside la decisión última de construir o demoler. Se pueden presentar tres casos:

1. La persona física o jurídica titular de la licencia urbanística en una obra de construcción o demolición; en aquellas obras que no precisen de licencia urbanística, tendrá la consideración de productor del residuo la persona física o jurídica titular del bien inmueble objeto de una obra de construcción o demolición.
2. La persona física o jurídica que efectúe operaciones de tratamiento, de mezcla o de otro tipo, que ocasionen un cambio de naturaleza o de composición de los residuos.
3. El importador o adquirente en cualquier Estado miembro de la Unión Europea de residuos de construcción y demolición.

En el presente estudio, se identifica como el productor de los residuos:

2.1.2. Poseedor de residuos (constructor)

En la presente fase del proyecto no se ha determinado el agente que actuará como poseedor de los Residuos, siendo responsabilidad del Productor de los residuos (promotor) su designación antes del comienzo de las obras.

2.1.3. Gestor de residuos

Es la persona física o jurídica, o entidad pública o privada, que realice cualquiera de las operaciones que componen la recogida, el almacenamiento, el transporte, la valorización y la eliminación de los residuos, incluida la vigilancia de estas operaciones y la de los vertederos, así como su restauración o gestión ambiental de los residuos, con independencia de ostentar la condición de productor de los mismos. Éste será designado por el Productor de los residuos (promotor) con anterioridad al comienzo de las obras.

2.2. OBLIGACIONES

2.2.1. Productor de residuos (promotor)

Debe incluir en el proyecto de ejecución de la obra un estudio de gestión de residuos de construcción y demolición, que contendrá como mínimo:

1. Una estimación de la cantidad, expresada en toneladas y en metros cúbicos, de los residuos de construcción y demolición que se generarán en la obra, codificados con arreglo a la "Orden MAM 304/2002. Operaciones de valorización y eliminación de residuos y Lista europea de residuos".
2. Las medidas para la planificación y optimización de la gestión de los residuos generados en la obra objeto del proyecto.
3. Las operaciones de reutilización, valorización o eliminación a que se destinarán los residuos que se generarán en la obra.
4. Las medidas para la separación de los residuos en obra por parte del poseedor de los residuos.
5. Los planos de las instalaciones previstas para el almacenamiento, manejo, separación y, en su caso, otras operaciones de gestión de los residuos de construcción y demolición dentro de la obra. Posteriormente, dichos planos podrán ser objeto de adaptación a las características particulares de la obra y sus sistemas de ejecución, previo acuerdo de la dirección facultativa de la obra.
6. Las prescripciones del pliego de prescripciones técnicas particulares del proyecto, en relación con el almacenamiento, manejo, separación y, en su caso, otras operaciones de gestión de los residuos de construcción y demolición dentro de la obra.
7. Una valoración del coste previsto de la gestión de los residuos de construcción y demolición, que formará parte del presupuesto del proyecto en capítulo independiente.

Está obligado a disponer de la documentación que acredite que los residuos de construcción y demolición realmente producidos en sus obras han sido gestionados, en su caso, en obra o entregados a una instalación de valorización o de eliminación para su tratamiento por gestor de residuos autorizado, en los términos recogidos en el "Real Decreto 105/2008. Regulación de la producción y gestión de los residuos de construcción y demolición" y, en particular, en el presente estudio o en sus modificaciones. La documentación correspondiente a cada año natural deberá mantenerse durante los cinco años siguientes.

En obras de demolición, rehabilitación, reparación o reforma, deberá preparar un inventario de los residuos peligrosos que se generarán, que deberá incluirse en el estudio de gestión de RCD, así como prever su retirada selectiva, con el fin de evitar la mezcla entre ellos o con otros residuos no peligrosos, y asegurar su envío a gestores autorizados de residuos peligrosos.

En los casos de obras sometidas a licencia urbanística, el poseedor de residuos queda obligado a constituir una fianza o garantía financiera equivalente que asegure el cumplimiento de los

requisitos establecidos en dicha licencia en relación con los residuos de construcción y demolición de la obra, en los términos previstos en la legislación de las comunidades autónomas correspondientes.

2.2.2. Poseedor de residuos (constructor)

La persona física o jurídica que ejecute la obra - el constructor -, además de las prescripciones previstas en la normativa aplicable, está obligado a presentar al promotor de la misma un plan que refleje cómo llevará a cabo las obligaciones que le incumban en relación a los residuos de construcción y demolición que se vayan a producir en la obra.

El plan presentado y aceptado por el promotor, una vez aprobado por la dirección facultativa, pasará a formar parte de los documentos contractuales de la obra.

El poseedor de residuos de construcción y demolición, cuando no proceda a gestionarlos por sí mismo, y sin perjuicio de los requerimientos del proyecto aprobado, estará obligado a entregarlos a un gestor de residuos o a participar en un acuerdo voluntario o convenio de colaboración para su gestión. Los residuos de construcción y demolición se destinarán preferentemente, y por este orden, a operaciones de reutilización, reciclado o a otras formas de valorización.

La entrega de los residuos de construcción y demolición a un gestor por parte del poseedor habrá de constar en documento fehaciente, en el que figure, al menos, la identificación del poseedor y del productor, la obra de procedencia y, en su caso, el número de licencia de la obra, la cantidad expresada en toneladas o en metros cúbicos, o en ambas unidades cuando sea posible, el tipo de residuos entregados, codificados con arreglo a la "Orden MAM 304/2002. Operaciones de valorización y eliminación de residuos y Lista europea de residuos", y la identificación del gestor de las operaciones de destino.

Cuando el gestor al que el poseedor entregue los residuos de construcción y demolición efectúe únicamente operaciones de recogida, almacenamiento, transferencia o transporte, en el documento de entrega deberá figurar también el gestor de valorización o de eliminación ulterior al que se destinarán los residuos.

En todo caso, la responsabilidad administrativa en relación con la cesión de los residuos de construcción y demolición por parte de los poseedores a los gestores se regirá por lo establecido en la legislación vigente en materia de residuos.

Mientras se encuentren en su poder, el poseedor de los residuos estará obligado a mantenerlos en condiciones adecuadas de higiene y seguridad, así como a evitar la mezcla de fracciones ya seleccionadas que impida o dificulte su posterior valorización o eliminación.

La separación en fracciones se llevará a cabo preferentemente por el poseedor de los residuos dentro de la obra en que se produzcan.

Cuando por falta de espacio físico en la obra no resulte técnicamente viable efectuar dicha separación en origen, el poseedor podrá encomendar la separación de fracciones a un gestor de residuos en una instalación de tratamiento de residuos de construcción y demolición externa a la obra. En este último caso, el poseedor deberá obtener del gestor de la instalación documentación acreditativa de que éste ha cumplido, en su nombre, la obligación recogida en el presente apartado.

El órgano competente en materia medioambiental de la comunidad autónoma donde se ubique la obra, de forma excepcional, y siempre que la separación de los residuos no haya sido especificada y presupuestada en el proyecto de obra, podrá eximir al poseedor de los residuos de construcción y demolición de la obligación de separación de alguna o de todas las anteriores fracciones.

El poseedor de los residuos de construcción y demolición estará obligado a sufragar los correspondientes costes de gestión y a entregar al productor los certificados y la documentación acreditativa de la gestión de los residuos, así como a mantener la documentación correspondiente a cada año natural durante los cinco años siguientes.

2.2.3. Gestor de residuos

Además de las recogidas en la legislación específica sobre residuos, el gestor de residuos de construcción y demolición cumplirá con las siguientes obligaciones:

1. En el supuesto de actividades de gestión sometidas a autorización por la legislación de residuos, llevar un registro en el que, como mínimo, figure la cantidad de residuos gestionados, expresada en toneladas y en metros cúbicos, el tipo de residuos, codificados con arreglo a la "Orden MAM 304/2002. Operaciones de valorización y eliminación de residuos y Lista europea de residuos", la identificación del productor, del poseedor y de la obra de donde proceden, o del gestor, cuando procedan de otra operación anterior de gestión, el método de gestión aplicado, así como las cantidades, en toneladas y en metros cúbicos, y destinos de los productos y residuos resultantes de la actividad.
2. Poner a disposición de las administraciones públicas competentes, a petición de las mismas, la información contenida en el registro mencionado en el punto anterior. La información referida a cada año natural deberá mantenerse durante los cinco años siguientes.
3. Extender al poseedor o al gestor que le entregue residuos de construcción y demolición, los certificados acreditativos de la gestión de los residuos recibidos, especificando el productor y, en su caso, el número de licencia de la obra de procedencia. Cuando se trate de un gestor que lleve a cabo una operación exclusivamente de recogida, almacenamiento, transferencia o transporte, deberá además transmitir al poseedor o al gestor que le entregó los residuos, los certificados de la operación de valorización o de eliminación subsiguiente a que fueron destinados los residuos.
4. En el supuesto de que carezca de autorización para gestionar residuos peligrosos, deberá disponer de un procedimiento de admisión de residuos en la instalación que asegure que, previamente al proceso de tratamiento, se detectarán y se separarán, almacenarán adecuadamente y derivarán a gestores autorizados de residuos peligrosos aquellos que tengan este carácter y puedan llegar a la instalación mezclados con residuos no peligrosos de construcción y demolición. Esta obligación se entenderá sin perjuicio de las responsabilidades en que pueda incurrir el productor, el poseedor o, en su caso, el gestor precedente que haya enviado dichos residuos a la instalación.

3. NORMATIVA Y LEGISLACIÓN APLICABLE

Para la elaboración del presente estudio se ha considerado la normativa siguiente:

ARTÍCULO 45 DE LA CONSTITUCIÓN ESPAÑOLA.

G GESTIÓN DE RESIDUOS

Real Decreto sobre la prevención y reducción de la contaminación del medio ambiente producida por el amianto

Real Decreto 108/1991, de 1 de febrero, del Ministerio de Relaciones con las Cortes y de la Secretaría del Gobierno.

BOE: 6 de febrero de 1991

Ley de envases y residuos de envases

Ley 11/1997, de 24 de abril, de la Jefatura del Estado.

BOE: 25 de abril de 1997

Desarrollada por:



Reglamento para el desarrollo y ejecución de la Ley 11/1997, de 24 de abril, de envases y residuos de envases

Real Decreto 782/1998, de 30 de abril, del Ministerio de la Presidencia.

BOE: 1 de mayo de 1998

Modificada por:

Modificación de diversos reglamentos del área de medio ambiente para su adaptación a la Ley 17/2009, de 23 de noviembre, sobre el libre acceso a las actividades de servicios y su ejercicio, y a la Ley 25/2009, de 22 de diciembre, de modificación de diversas leyes para su adaptación a la Ley de libre acceso a actividades de servicios y su ejercicio

Real Decreto 367/2010, de 26 de marzo, del Ministerio de la Presidencia.

BOE: 27 de marzo de 2010

Regulación de la producción y gestión de los residuos de construcción y demolición

Real Decreto 105/2008, de 1 de febrero, del Ministerio de la Presidencia.

BOE: 13 de febrero de 2008

Plan nacional integrado de residuos para el período 2008-2015

Resolución de 20 de enero de 2009, de la Secretaría de Estado de Cambio Climático.

BOE: 26 de febrero de 2009

II Plan nacional de residuos de construcción y demolición 2008-2015

Anexo 6 de la Resolución de 20 de enero de 2009, de la Secretaría de Estado de Cambio Climático, por la que se publica el Acuerdo del Consejo de Ministros por el que se aprueba el Plan Nacional Integrado de Residuos para el período 2008-2015.

BOE: 26 de febrero de 2009

Ley de residuos y suelos contaminados

Ley 22/2011, de 28 de julio, de la Jefatura del Estado.

BOE: 29 de julio de 2011

Texto consolidado. Última modificación: 7 de abril de 2015

Real Decreto por el que se regula la eliminación de residuos mediante depósito en vertedero

Real Decreto 646/2020, de 7 de julio, del Ministerio para la Transición Ecológica y el Reto Demográfico.

BOE: 8 de julio de 2020

Plan Director de Residuos de La Rioja 2007-2015

Decreto 62/2008, de 14 de noviembre, de la Comunidad Autónoma de La Rioja.

BOR: 21 de noviembre de 2008

4. IDENTIFICACIÓN DE LOS RESIDUOS DE CONSTRUCCIÓN Y DEMOLICIÓN GENERADOS EN LA OBRA

Todos los posibles residuos de construcción y demolición generados en la obra se han codificado atendiendo a la legislación vigente en materia de gestión de residuos, "Orden MAM 304/2002. Operaciones de valorización y eliminación de residuos y Lista europea de residuos", dando lugar a los siguientes grupos:

RCD de Nivel I: Tierras y materiales pétreos, no contaminados, procedentes de obras de excavación

Como excepción, no tienen la condición legal de residuos:

Las tierras y piedras no contaminadas por sustancias peligrosas, reutilizadas en la misma obra, en una obra distinta o en una actividad de restauración, acondicionamiento o relleno, siempre y cuando pueda acreditarse de forma fehaciente su destino a reutilización.

RCD de Nivel II: Residuos generados principalmente en las actividades propias del sector de la construcción, de la demolición, de la reparación domiciliaria y de la implantación de servicios.

Se ha establecido una clasificación de RCD generados, según los tipos de materiales de los que están compuestos:

Material según "Orden MAM 304/2002. Operaciones de valorización y eliminación de residuos y Lista europea de residuos"
RCD de Nivel I
1 Tierras y pétreos de la excavación
RCD de Nivel II
RCD de naturaleza no pétreo
1 Asfalto
2 Madera
3 Metales (incluidas sus aleaciones)
4 Papel y cartón
5 Plástico
6 Vidrio
7 Yeso
8 Basuras
RCD de naturaleza pétreo
1 Arena, grava y otros áridos
2 Hormigón
3 Ladrillos, tejas y materiales cerámicos
4 Piedra
RCD potencialmente peligrosos
1 Otros

5. ESTIMACIÓN DE LA CANTIDAD DE LOS RESIDUOS DE CONSTRUCCIÓN Y DEMOLICIÓN QUE SE GENERARÁN EN LA OBRA

Se ha estimado la cantidad de residuos generados en la obra, a partir de las mediciones del proyecto, en función del peso de materiales integrantes en los rendimientos de los correspondientes precios descompuestos de cada unidad de obra, determinando el peso de los restos de los materiales sobrantes (mermas, roturas, despuntes, etc.) y el del embalaje de los productos suministrados.

El volumen de excavación de las tierras y de los materiales pétreos no utilizados en la obra, se ha calculado en función de las dimensiones del proyecto, afectado por un coeficiente de esponjamiento según la clase de terreno.

A partir del peso del residuo, se ha estimado su volumen mediante una densidad aparente definida por el cociente entre el peso del residuo y el volumen que ocupa una vez depositado en el contenedor.

Los resultados se resumen en la siguiente tabla:

Material según "Orden MAM 304/2002. Operaciones de valorización y eliminación de residuos y Lista europea de residuos"	Código LER	Densidad aparente (t/m³)	Peso (t)	Volumen (m³)
RCD de Nivel II				
RCD de naturaleza no pétreo				


1 Madera				
Madera.	17 02 01	1,10	0,62	0,54
2 Metales (incluidas sus aleaciones)				
Envases metálicos.	15 01 04	0,60	0,002	0,003
Aluminio.	17 04 02	1,50	0,002	0,001
Hierro y acero.	17 04 05	2,17	0,061	0,029
Cables distintos de los especificados en el código 17 04 10.	17 04 11	1,50	0,000	0,000
3 Papel y cartón				
Envases de papel y cartón.	15 01 01	0,75	0,098	0,131
4 Plástico				
Plástico.	17 02 03	0,60	0,055	0,092
5 Vidrio				
Vidrio.	17 02 02	1,00	0,004	0,004
6 Yeso				
Materiales de construcción a partir de yeso distintos de los especificados en el código 17 08 01.	17 08 02	1,00	0,387	0,387
RCD de naturaleza pétreo				
1 Arena, grava y otros áridos				
Residuos de grava y rocas trituradas distintos de los mencionados en el código 01 04 07.	01 04 08	1,50	0,012	0,008
Residuos de arena y arcillas.	01 04 09	1,60	0,002	0,001
2 Hormigón				
Hormigón (hormigones, morteros y prefabricados).	17 01 01	1,50	0,607	0,405
3 Ladrillos, tejas y materiales cerámicos				
Ladrillos.	17 01 02	1,25	3,619	2,895
Tejas y materiales cerámicos.	17 01 03	1,25	0,133	0,106
RCD potencialmente peligrosos				
1 Otros				
Residuos de pintura y barniz que contienen disolventes orgánicos u otras sustancias peligrosas.	08 01 11	0,90	0,004	0,004
Materiales de aislamiento distintos de los especificados en los códigos 17 06 01 y 17 06 03.	17 06 04	0,60	0,022	0,037
Residuos mezclados de construcción y demolición distintos de los especificados en los códigos 17 09 01, 17 09 02 y 17 09 03.	17 09 04	1,50	0,027	0,018

En la siguiente tabla, se exponen los valores del peso y el volumen de RCD, agrupados por niveles y apartados


Material según "Orden MAM 304/2002. Operaciones de valorización y eliminación de residuos y Lista europea de residuos"	Peso (t)	Volumen (m³)
RCD de Nivel II		
RCD de naturaleza no pétreo		
1 Asfalto	0,000	0,000
2 Madera	0,602	0,547

3 Metales (incluidas sus aleaciones)		
4 Papel y cartón	0,058	
5 Plástico	0,055	0,092
6 Vidrio	0,004	0,004
7 Yeso	0,387	0,387
8 Basuras	0,000	0,000
RCD de naturaleza pétreo		
1 Arena, grava y otros áridos	0,014	0,009
2 Hormigón	0,607	0,405
3 Ladrillos, tejas y materiales cerámicos	3,752	3,002
4 Piedra	0,000	0,000
RCD potencialmente peligrosos		
1 Otros	0,053	0,059


Volumen de RCD de Nivel II

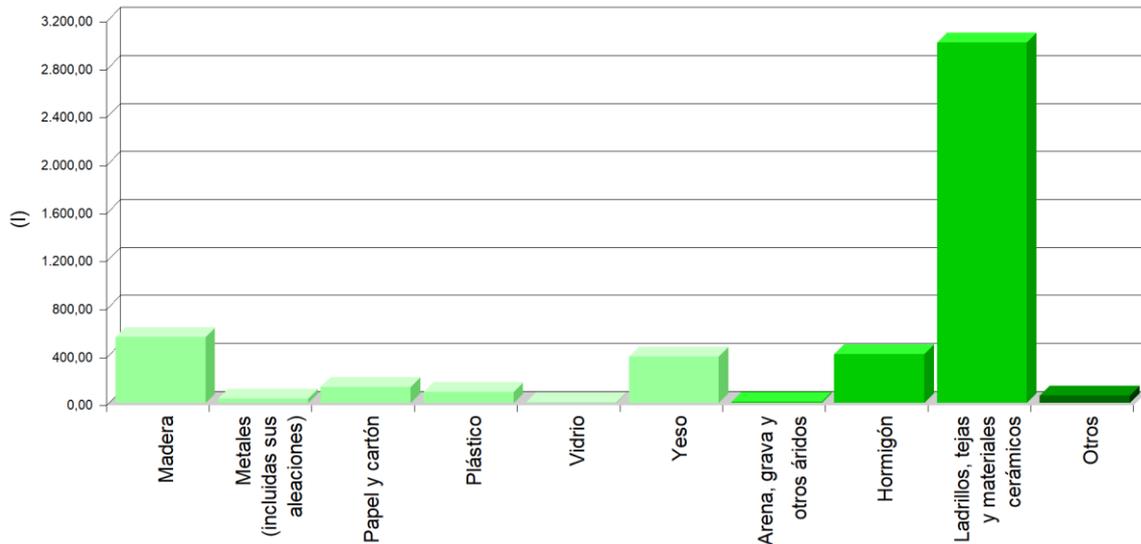

Volumen de RCD de Nivel II

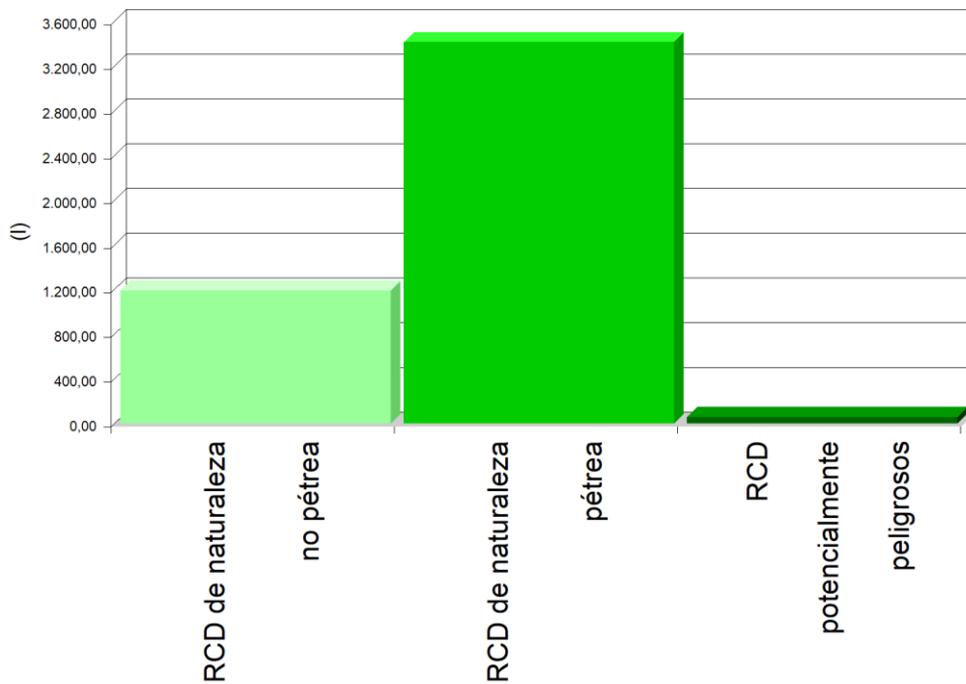

Volumen de RCD de Nivel I y Nivel II

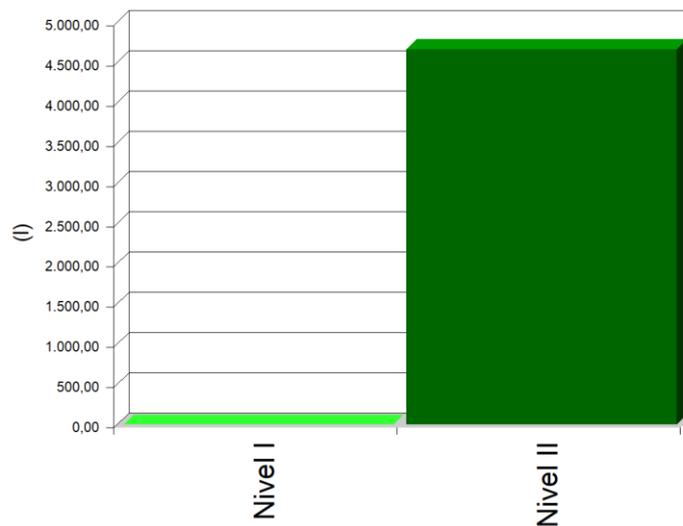

6. MEDIDAS PARA LA PLANIFICACIÓN Y OPTIMIZACIÓN DE LA GESTIÓN DE LOS RESIDUOS RESULTANTES DE LA CONSTRUCCIÓN Y DEMOLICIÓN DE LA OBRA OBJETO DEL PROYECTO

En la fase de proyecto se han tenido en cuenta las distintas alternativas compositivas, constructivas y de diseño, optando por aquellas que generan el menor volumen de residuos en la fase de construcción y de explotación, facilitando, además, el desmantelamiento de la obra al final de su vida útil con el menor impacto ambiental.

Con el fin de generar menos residuos en la fase de ejecución, el constructor asumirá la responsabilidad de organizar y planificar la obra, en cuanto al tipo de suministro de materiales y proceso de ejecución.

Como criterio general, se adoptarán las siguientes medidas para la planificación y optimización de la gestión de los residuos generados durante la ejecución de la obra:

- La excavación se ajustará a las dimensiones específicas del proyecto, atendiendo a las cotas de los planos de cimentación, hasta la profundidad indicada en el mismo que coincidirá con el Estudio Geotécnico correspondiente con el visto bueno de la Dirección Facultativa. En el caso de que existan lodos de drenaje, se acotará la extensión de las bolsas de los mismos.
- Se evitará en lo posible la producción de residuos de naturaleza pétreo (bolos, grava, arena, etc.), pactando con el proveedor la devolución del material que no se utilice en la obra.
- El hormigón suministrado será preferentemente de central. En caso de que existan sobrantes se utilizarán en las partes de la obra que se prevea para estos casos, como hormigones de limpieza, base de solados, rellenos, etc.
- Las piezas que contengan mezclas bituminosas se suministrarán justas en dimensión y extensión, con el fin de evitar los sobrantes innecesarios. Antes de su colocación se planificará la ejecución para proceder a la apertura de las piezas mínimas, de modo que queden dentro de los envases los sobrantes no ejecutados.
- Todos los elementos de madera se replantearán junto con el oficial de carpintería, con el fin de optimizar la solución, minimizar su consumo y generar el menor volumen de residuos.
- El suministro de los elementos metálicos y sus aleaciones se realizará con las cantidades mínimas y estrictamente necesarias para la ejecución de la fase de la obra correspondiente, evitándose cualquier trabajo dentro de la obra, a excepción del montaje de los correspondientes kits prefabricados.
- Se solicitará de forma expresa a los proveedores que el suministro en obra se realice con la menor cantidad de embalaje posible, renunciando a los aspectos publicitarios, decorativos y superfluos.

En el caso de que se adopten otras medidas alternativas o complementarias para la planificación y optimización de la gestión de los residuos de la obra, se le comunicará de forma fehaciente al director de obra y al director de la ejecución de la obra para su conocimiento y aprobación. Estas medidas no supondrán menoscabo alguno de la calidad de la obra, ni interferirán en el proceso de ejecución de la misma.

7. OPERACIONES DE REUTILIZACIÓN, VALORIZACIÓN O ELIMINACIÓN A QUE SE DESTINARÁN LOS RESIDUOS DE CONSTRUCCIÓN Y DEMOLICIÓN QUE SE GENEREN EN LA OBRA

El desarrollo de las actividades de valorización de residuos de construcción y demolición requerirá autorización previa del órgano competente en materia medioambiental de la Comunidad Autónoma correspondiente, en los términos establecidos por la legislación vigente en materia de residuos.

La autorización podrá ser otorgada para una o varias de las operaciones que se vayan a realizar, y sin perjuicio de las autorizaciones o licencias exigidas por cualquier otra normativa aplicable a la actividad. Se otorgará por un plazo de tiempo determinado, y podrá ser renovada por periodos sucesivos.

La autorización sólo se concederá previa inspección de las instalaciones en las que vaya a desarrollarse la actividad y comprobación de la cualificación de los técnicos responsables de su dirección y de que está prevista la adecuada formación profesional del personal encargado de su explotación.

Los áridos reciclados obtenidos como producto de una operación de valorización de residuos de construcción y demolición deberán cumplir los requisitos técnicos y legales para ser reutilizados o se destinen.

Cuando se prevea la operación de reutilización en otra construcción de los sobrantes de las tierras procedentes de la excavación, de los residuos minerales o pétreos, de los materiales cerámicos o de los materiales no pétreos y metálicos, el proceso se realizará preferentemente en el depósito municipal.

En relación al destino previsto para los residuos no reutilizables ni valorables "in situ", se expresan las características, su cantidad, el tipo de tratamiento y su destino, en la tabla siguiente:

Material según "Orden MAM 304/2002"	Código LER	Tratamiento	Destino	Peso (t)	Volumen (m³)
RCD de Nivel II					
RCD de naturaleza no pétreo					
1 Madera					
Madera.	17 02 01	Reciclado	Gestor autorizado RNP	0,602	0,547
2 Metales (incluidas sus aleaciones)					
Envases metálicos.	15 01 04	Depósito / Tratamiento	Gestor autorizado RNP	0,002	0,003
Aluminio.	17 04 02	Reciclado	Gestor autorizado RNP	0,002	0,001
Hierro y acero.	17 04 05	Reciclado	Gestor autorizado RNP	0,061	0,029
Cables distintos de los especificados en el código 17 04 10.	17 04 11	Reciclado	Gestor autorizado RNP	0,000	0,000
3 Papel y cartón					
Envases de papel y cartón.	15 01 01	Reciclado	Gestor autorizado RNP	0,098	0,131
4 Plástico					
Plástico.	17 02 03	Reciclado	Gestor autorizado RNP	0,055	0,092
5 Vidrio					
Vidrio.	17 02 02	Reciclado	Gestor autorizado RNP	0,004	0,004
6 Yeso					
Materiales de construcción a partir de yeso distintos de los especificados en el código 17 08 01.	17 08 02	Reciclado	Gestor autorizado RNP	0,387	0,387
RCD de naturaleza pétreo					
1 Arena, grava y otros áridos					
Residuos de grava y rocas trituradas distintos de los mencionados en el código 01 04 07.	01 04 08	Reciclado	Planta reciclaje RCD	0,012	0,008
Residuos de arena y arcillas.	01 04 09	Reciclado	Planta reciclaje RCD	0,002	0,001
2 Hormigón					
Hormigón (hormigones, morteros y prefabricados).	17 01 01	Reciclado / Vertedero	Planta reciclaje RCD	0,607	0,405

3 Ladrillos, tejas y materiales cerámicos					
Ladrillos.	17 01 02	Reciclado	Planta reciclaje RCD	3,65	0,95
Tejas y materiales cerámicos.	17 01 03	Reciclado	Planta reciclaje RCD	0,133	0,106
RCD potencialmente peligrosos					
1 Otros					
Residuos de pintura y barniz que contienen disolventes orgánicos u otras sustancias peligrosas.	08 01 11	Depósito / Tratamiento	Gestor autorizado RPs	0,004	0,004
Materiales de aislamiento distintos de los especificados en los códigos 17 06 01 y 17 06 03.	17 06 04	Reciclado	Gestor autorizado RNPs	0,022	0,037
Residuos mezclados de construcción y demolición distintos de los especificados en los códigos 17 09 01, 17 09 02 y 17 09 03.	17 09 04	Depósito / Tratamiento	Gestor autorizado RNPs	0,027	0,018
Notas: RCD: Residuos de construcción y demolición RSU: Residuos sólidos urbanos RNPs: Residuos no peligrosos RPs: Residuos peligrosos					

8. MEDIDAS PARA LA SEPARACIÓN DE LOS RESIDUOS DE CONSTRUCCIÓN Y DEMOLICIÓN EN OBRA

Los residuos de construcción y demolición se separarán en las siguientes fracciones cuando, de forma individualizada para cada una de dichas fracciones, la cantidad prevista de generación para el total de la obra supere las siguientes cantidades:

- Hormigón: 80 t.
- Ladrillos, tejas y materiales cerámicos: 40 t.
- Metales (incluidas sus aleaciones): 2 t.
- Madera: 1 t.
- Vidrio: 1 t.
- Plástico: 0,5 t.
- Papel y cartón: 0,5 t.

En la tabla siguiente se indica el peso total expresado en toneladas, de los distintos tipos de residuos generados en la obra objeto del presente estudio, y la obligatoriedad o no de su separación in situ.

TIPO DE RESIDUO	TOTAL RESIDUO OBRA (t)	UMBRAL SEGÚN NORMA (t)	SEPARACIÓN "IN SITU"
Hormigón	0,607	80,00	NO OBLIGATORIA
Ladrillos, tejas y materiales cerámicos	3,752	40,00	NO OBLIGATORIA

Metales (incluidas sus aleaciones)	0,065	2,00	NO OBLIGATORIA
Madera	0,602	1,00	NO OBLIGATORIA
Vidrio	0,004	1,00	NO OBLIGATORIA
Plástico	0,055	0,50	NO OBLIGATORIA
Papel y cartón	0,098	0,50	NO OBLIGATORIA

La separación en fracciones se llevará a cabo preferentemente por el poseedor de los residuos de construcción y demolición dentro de la obra.

Si por falta de espacio físico en la obra no resulta técnicamente viable efectuar dicha separación en origen, el poseedor podrá encomendar la separación de fracciones a un gestor de residuos en una instalación de tratamiento de residuos de construcción y demolición externa a la obra. En este último caso, el poseedor deberá obtener del gestor de la instalación documentación acreditativa de que éste ha cumplido, en su nombre.

El órgano competente en materia medioambiental de la comunidad autónoma donde se ubica la obra, de forma excepcional, y siempre que la separación de los residuos no haya sido especificada y presupuestada en el proyecto de obra, podrá eximir al poseedor de los residuos de construcción y demolición de la obligación de separación de alguna o de todas las anteriores fracciones.

9. PRESCRIPCIONES EN RELACIÓN CON EL ALMACENAMIENTO, MANEJO, SEPARACIÓN Y OTRAS OPERACIONES DE GESTIÓN DE LOS RESIDUOS DE CONSTRUCCIÓN Y DEMOLICIÓN

El depósito temporal de los escombros se realizará en contenedores metálicos con la ubicación y condiciones establecidas en las ordenanzas municipales, o bien en sacos industriales con un volumen inferior a un metro cúbico, quedando debidamente señalizados y segregados del resto de residuos.

Aquellos residuos valorizables, como maderas, plásticos, chatarra, etc., se depositarán en contenedores debidamente señalizados y segregados del resto de residuos, con el fin de facilitar su gestión.

Los contenedores deberán estar pintados con colores vivos, que sean visibles durante la noche, y deben contar con una banda de material reflectante de, al menos, 15 centímetros a lo largo de todo su perímetro, figurando de forma clara y legible la siguiente información:

- Razón social.
- Código de Identificación Fiscal (NIF).
- Número de teléfono del titular del contenedor/envase.
- Número de inscripción en el Registro de Transportistas de Residuos del titular del contenedor.

Dicha información deberá quedar también reflejada a través de adhesivos o placas, en los envases industriales u otros elementos de contención.

El responsable de la obra a la que presta servicio el contenedor adoptará las medidas pertinentes para evitar que se depositen residuos ajenos a la misma. Los contenedores permanecerán cerrados o cubiertos fuera del horario de trabajo, con el fin de evitar el depósito de restos ajenos a la obra y el derramamiento de los residuos.

En el equipo de obra se deberán establecer los medios humanos, técnicos y procedimientos de separación que se dedicarán a cada tipo de RCD.

Se deberán cumplir las prescripciones establecidas en las ordenanzas municipales y condiciones de la licencia de obra, especialmente si obligan a la separación de determinadas materias objeto de reciclaje o deposición, debiendo el constructor o el jefe de obra realizar una evaluación económica de las condiciones en las que es viable esta operación, considerando las posibilidades reales de llevarla a cabo, es decir, que la obra o construcción lo permita y que se disponga de plantas de reciclaje o gestores adecuados.

El constructor deberá efectuar un estricto control documental, de modo que los transportistas y gestores de RCD presenten los vales de cada retirada y entrega en destino final. En el caso de que los residuos se reutilicen en otras obras o proyectos de restauración, se deberá aportar evidencia documental del destino final.

Los restos derivados del lavado de las canaletas de las cubas de suministro de hormigón prefabricado serán considerados como residuos y gestionados como le corresponde (LER 17 01 01).

Se evitará la contaminación mediante productos tóxicos o peligrosos de los materiales plásticos, restos de madera, acopios o contenedores de escombros, con el fin de proceder a su adecuada segregación.

Las tierras superficiales que puedan destinarse a jardinería o a la recuperación de suelos degradados, serán cuidadosamente retiradas y almacenadas durante el menor tiempo posible, dispuestas en caballones de altura no superior a 2 metros, evitando la humedad excesiva, su manipulación y su contaminación.

Los residuos que contengan amianto cumplirán los preceptos dictados por la legislación vigente sobre esta materia, así como la legislación laboral de aplicación.

10. VALORACIÓN DEL COSTE PREVISTO DE LA GESTIÓN DE LOS RESIDUOS DE CONSTRUCCIÓN Y DEMOLICIÓN.

El coste previsto de la gestión de los residuos se ha determinado a partir de la estimación descrita en el apartado 5, "ESTIMACIÓN DE LA CANTIDAD DE LOS RESIDUOS DE CONSTRUCCIÓN Y DEMOLICIÓN QUE SE GENERARÁN EN LA OBRA", aplicando los precios correspondientes para cada unidad de obra, según se detalla en el capítulo de Gestión de Residuos del presupuesto del proyecto.

SUBCAPÍTULO	TOTAL (€)
GESTIÓN DE RESIDUOS	138,56

Logroño, febrero de 2025



Eloy Rodríguez Douze
Ingeniero Industrial
Col. 2983 COIAR



ANEJO 4. DOCUMENTACIÓN GRÁFICA



FACHADA





ANEJO 5. DOCUMENTACIÓN ADJUNTA

DOCUMENTO 2. PLANOS

ÍNDICE

- 01 SITUACIÓN Y EMPLAZAMIENTO
- 02 ESTADO ACTUAL. COTAS Y SUPERFICIES
- 03 ESTADO ACTUAL. INSTALACIONES. MAQUINARIA
- 04 ESTADO ACTUAL. SECCIONES Y ALZADOS
- 05 ESTADO ACTUAL. SECCIONES Y ALZADOS
- 06 ESTADO REFORMADO. COTAS Y SUPERFICIES
- 07 ESTADO REFORMADO. SECCIONES Y ALZADOS
- 08 ESTADO REFORMADO. SECCIONES Y ALZADOS
- 09 ESTADO REFORMADO. INSTALACIONES. ELECTRICIDAD. FUERZA Y MAQUINARIA
- 10 ESTADO REFORMADO. INSTALACIONES. ELECTRICIDAD. ALUMBRADO
- 11 ESTADO REFORMADO. INSTALACIONES. SANEAMIENTO
- 12 ESTADO REFORMADO. INSTALACIONES. FONTANERÍA
- 13 ESTADO REFORMADO. INSTALACIONES. VENTILACIÓN
- 14 ESTADO REFORMADO. PROTECCIÓN CONTRA INCENDIOS

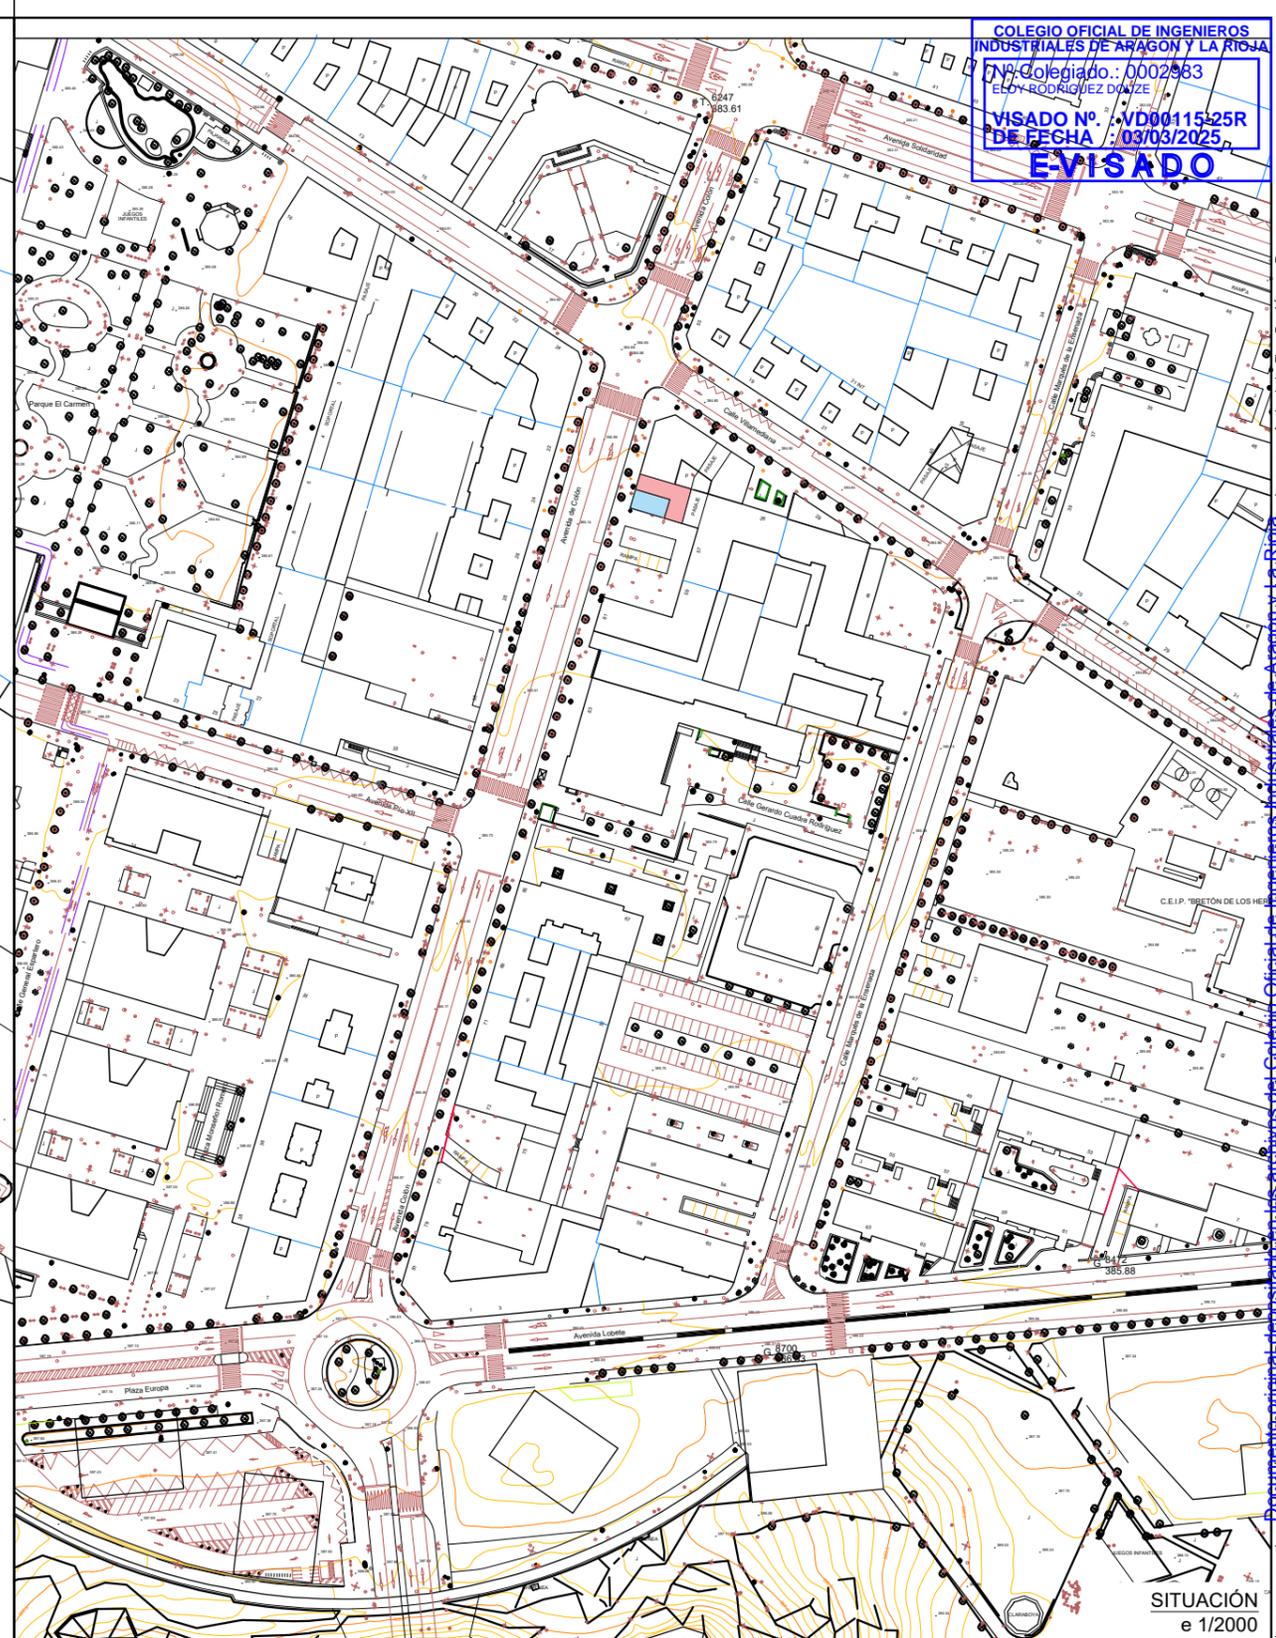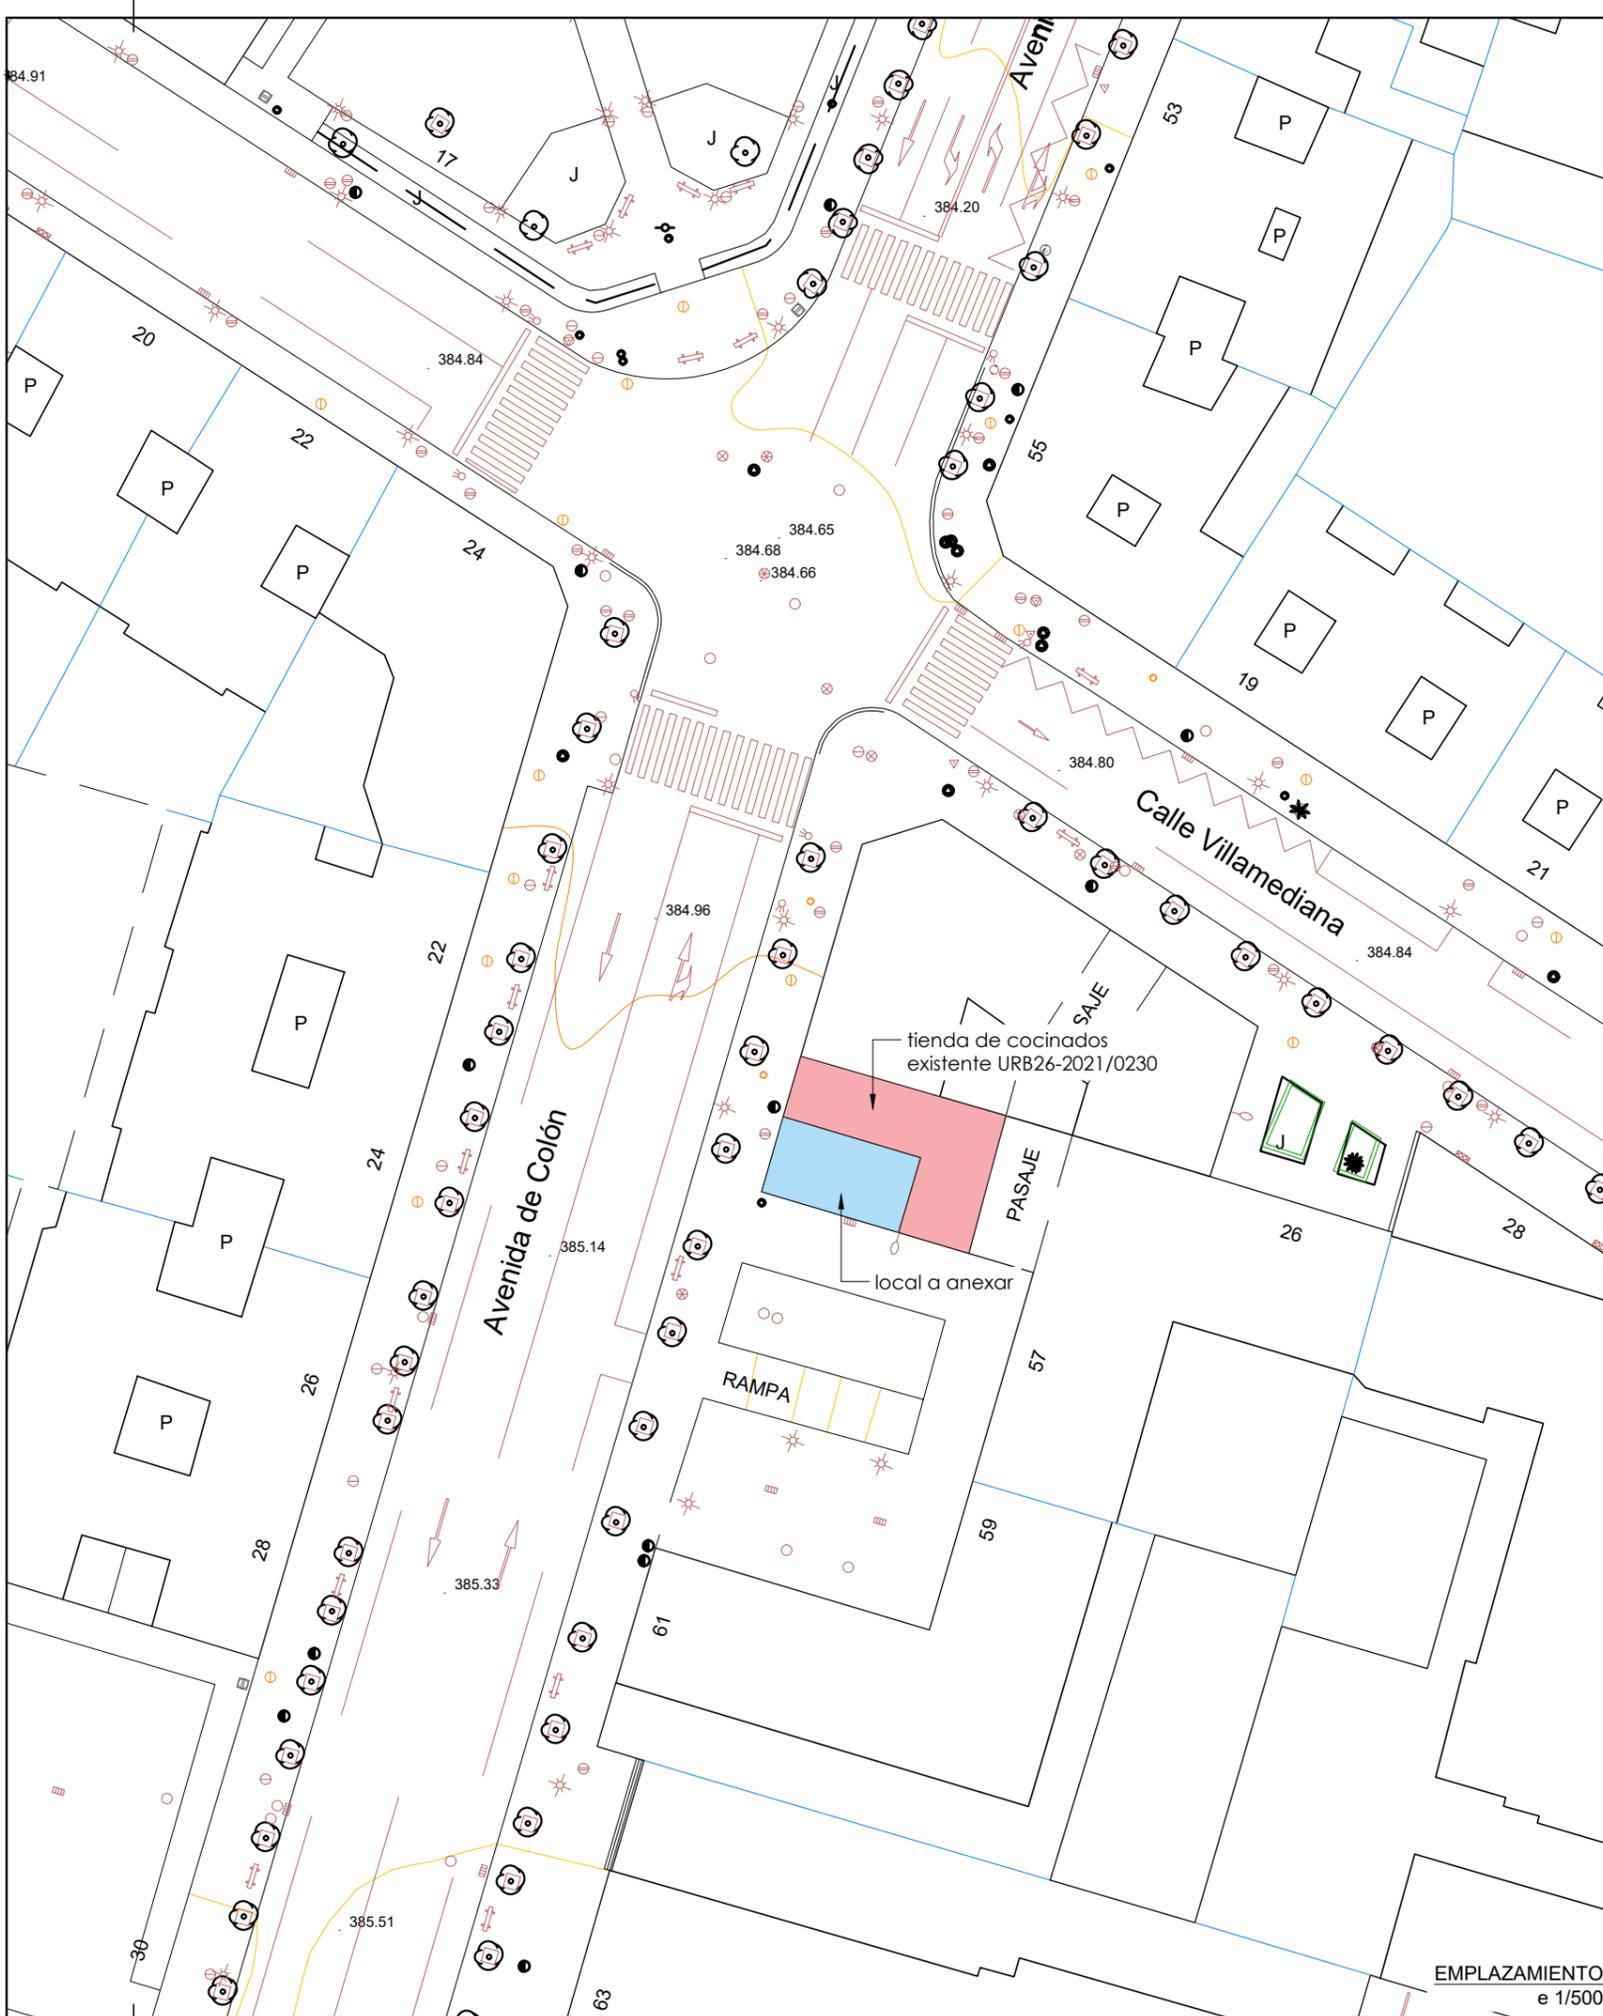

COLEGIO OFICIAL DE INGENIEROS INDUSTRIALES DE ARAGON Y LA RIOJA
 Nº Colegiado: 0002983
 ELOY RODRIGUEZ DOUZE
 VISADO Nº: VD00115-25R
 DE FECHA: 03/03/2025
EVISADO

SITUACIÓN
 e 1/2000

TÍTULO
 PROYECTO DE AMPLIACIÓN DE TIENDA DE COCINADOS

Situación: Avenida de Colón 57, bajos 3, 6 y 8, 26003 de Logroño (La Rioja)

Promotor: Todo eventos La Rioja SL
ESTADO ACTUAL: Cotas y superficies

Eloy Rodríguez Douze
 Ingeniero Industrial COIAR - Col. 2983
 630 891 242
 eloy@coiia.net




febrero de 2025

Nº Plano
 A3
 Escala 1:50
01

EMPLAZAMIENTO
 e 1/500

Este plano y la información que contiene se encuentran amparados por el artículo 17 de la Ley 2/2017 de 28 de abril, por la que se modifica la Ley 1/2002 de 11 de febrero, de acceso a la información pública y de transparencia, en el sentido de propiedad de Eloy Rodríguez Douze. Queda prohibida la utilización, reproducción o transformación de este plano electrónico VD00115-25R de 03/03/2025. CSV = FVEFPED88K5PWOEN verificable en https://coiiaar.e-gestion.es

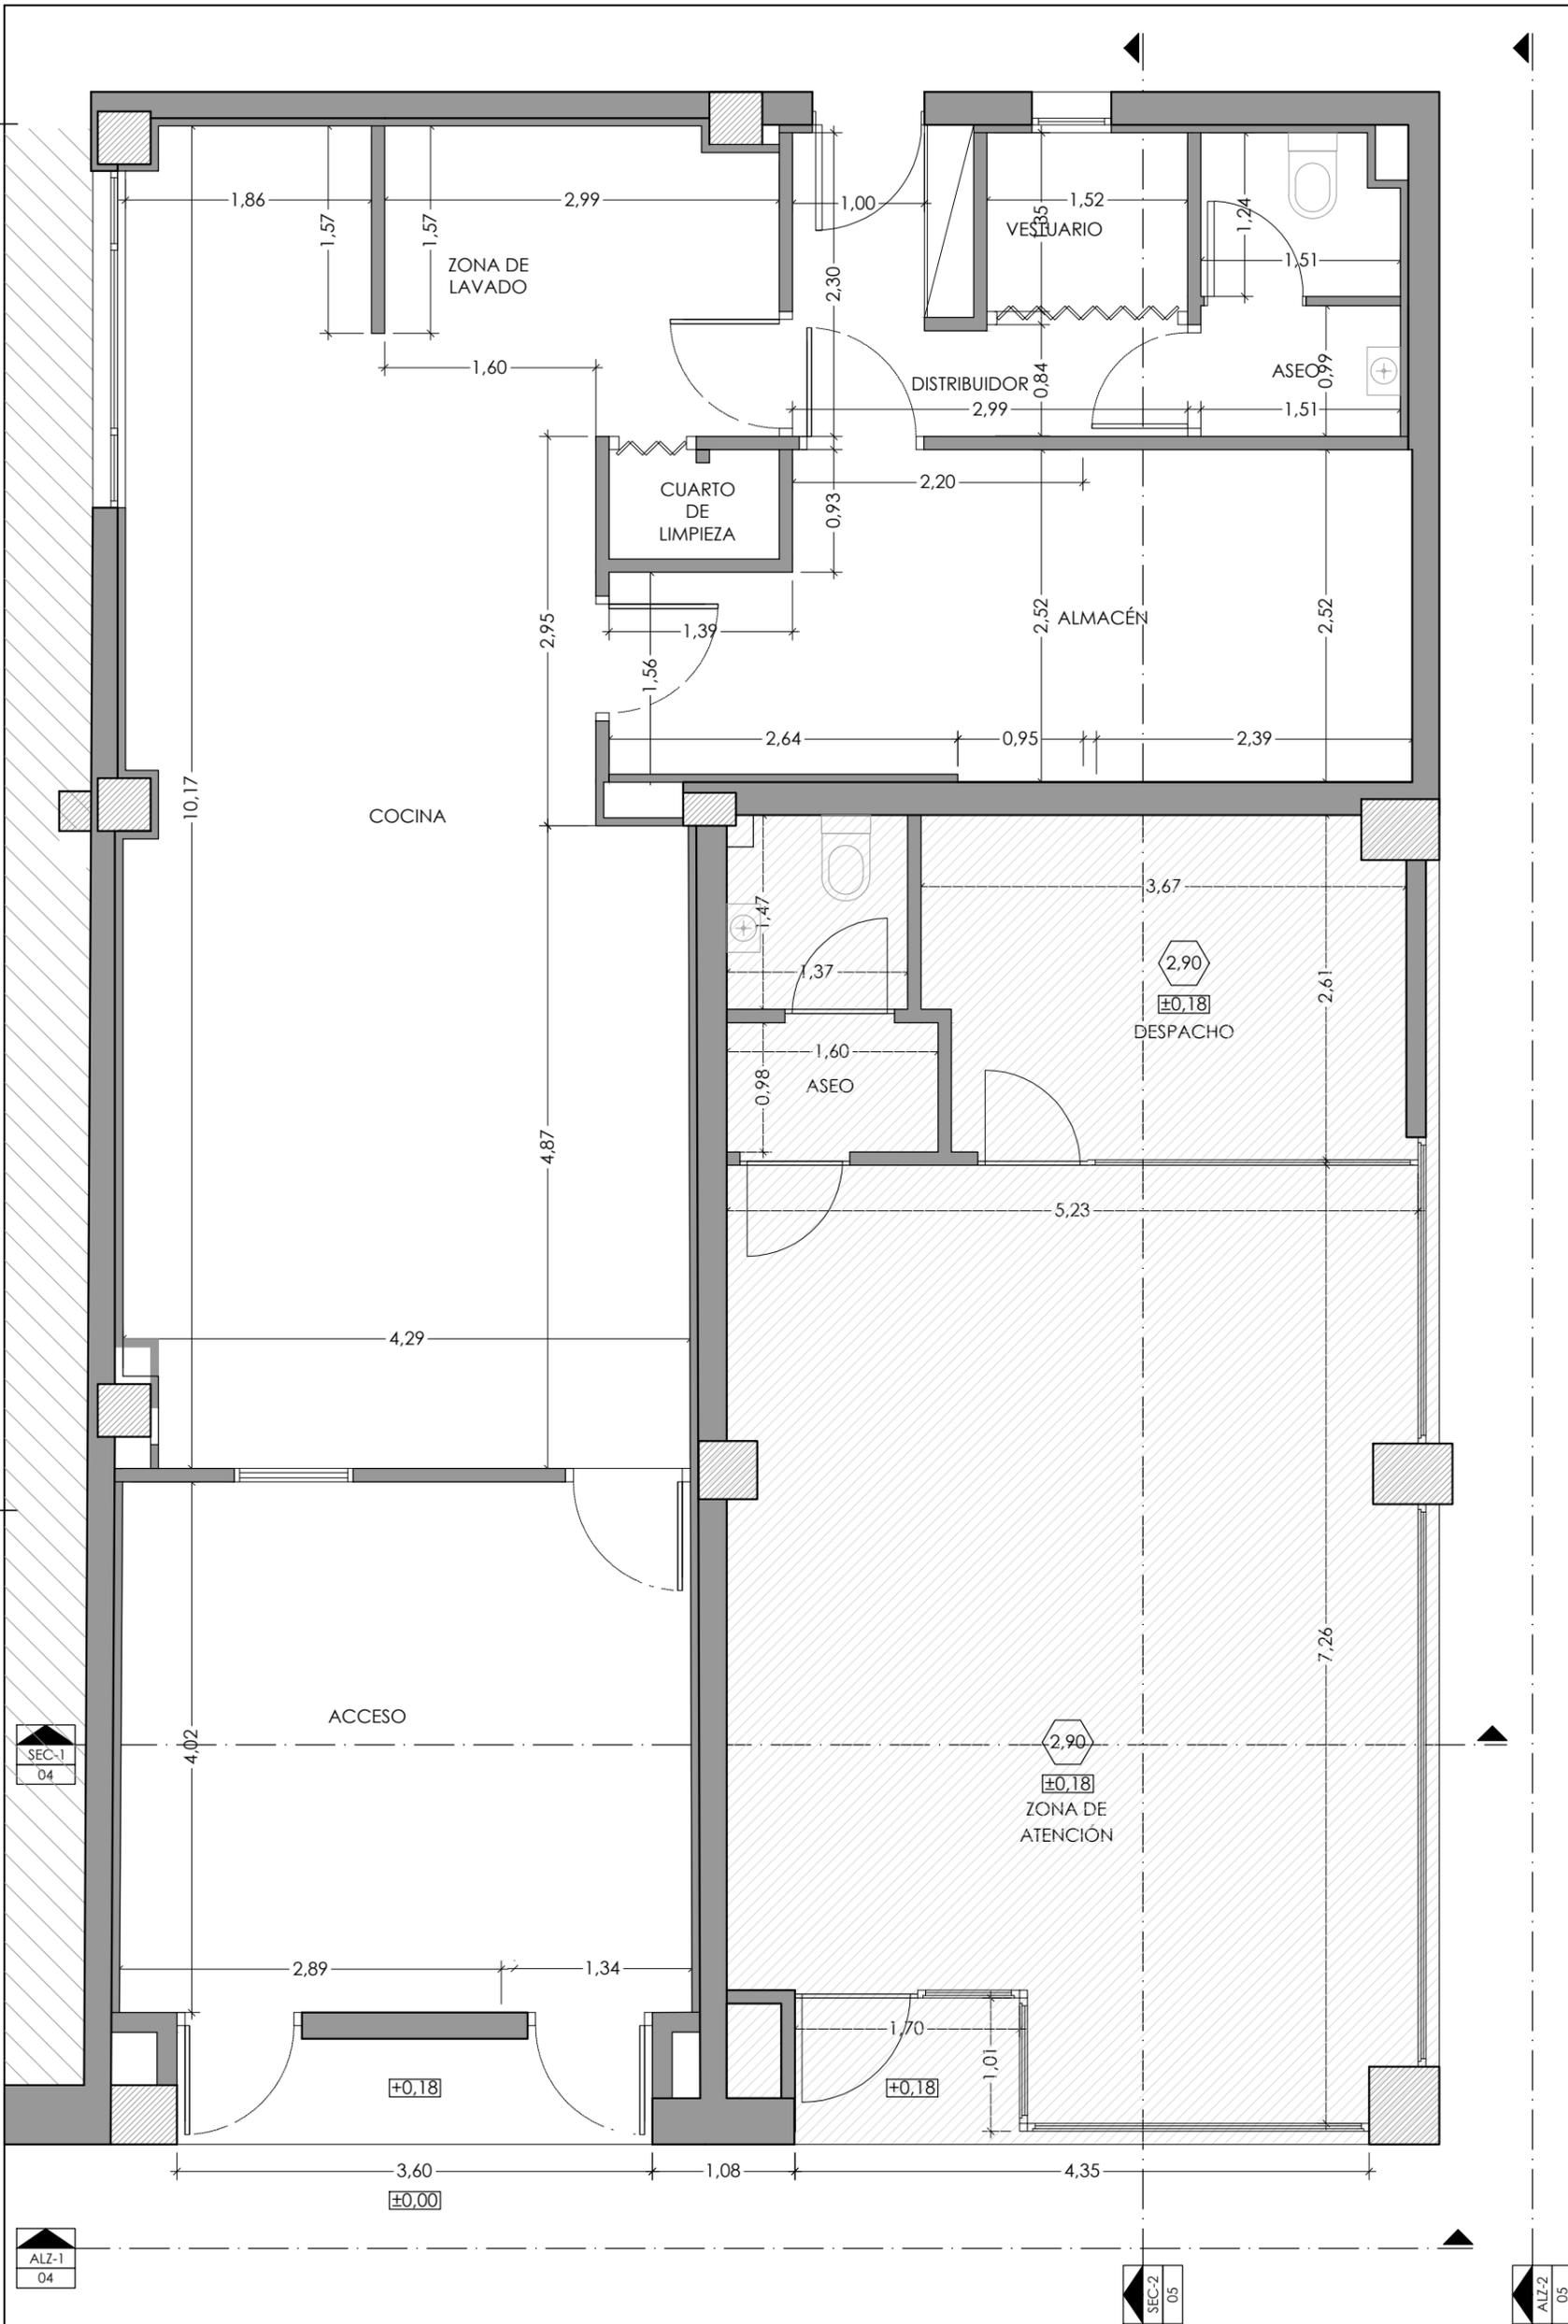

SUPERFICIES LOCAL A ANEXAR		Sup. (m2)
Zona		
ZONA DE ATENCIÓN		34,69
ASEO		3,54
DESPACHO		9,01
TOTAL SUPERFICIE ÚTIL		47,24
TOTAL SUPERFICIE CONSTRUIDA		57,00

SUPERFICIES ACTUALES		Sup. (m2)
Zona		
ACCESO		17,35
COCINA		36,68
ZONA DE LAVADO		5,66
CUARTO DE LIMPIEZA		1,06
TOTAL SUPERFICIE ÚTIL		84,59
TOTAL SUPERFICIE CONSTRUIDA		104,00

SUPERFICIES LOCAL A ANEXAR		Sup. (m2)
Zona		
DISTRIBUIDOR		4,57
VESTUARIO		2,06
ASEO		3,27
ALMACÉN		13,94
TOTAL SUPERFICIE ÚTIL		84,59
TOTAL SUPERFICIE CONSTRUIDA		104,00

TÍTULO

PROYECTO DE AMPLIACIÓN DE TIENDA DE COCINADOS

Situación: Avenida de Colón 57, bajos 3, 6 y 8, 26003 de Logroño (La Rioja)

Promotor: Todo eventos La Rioja SL

ESTADO ACTUAL

Cotas y superficies

Eloy Rodríguez Douze
Ingeniero Industrial COIAR - Col. 2983
630 891 242
eloy@coiiar.net




febrero de 2025

Nº Plano
A3
Escala 1:50

0337

02

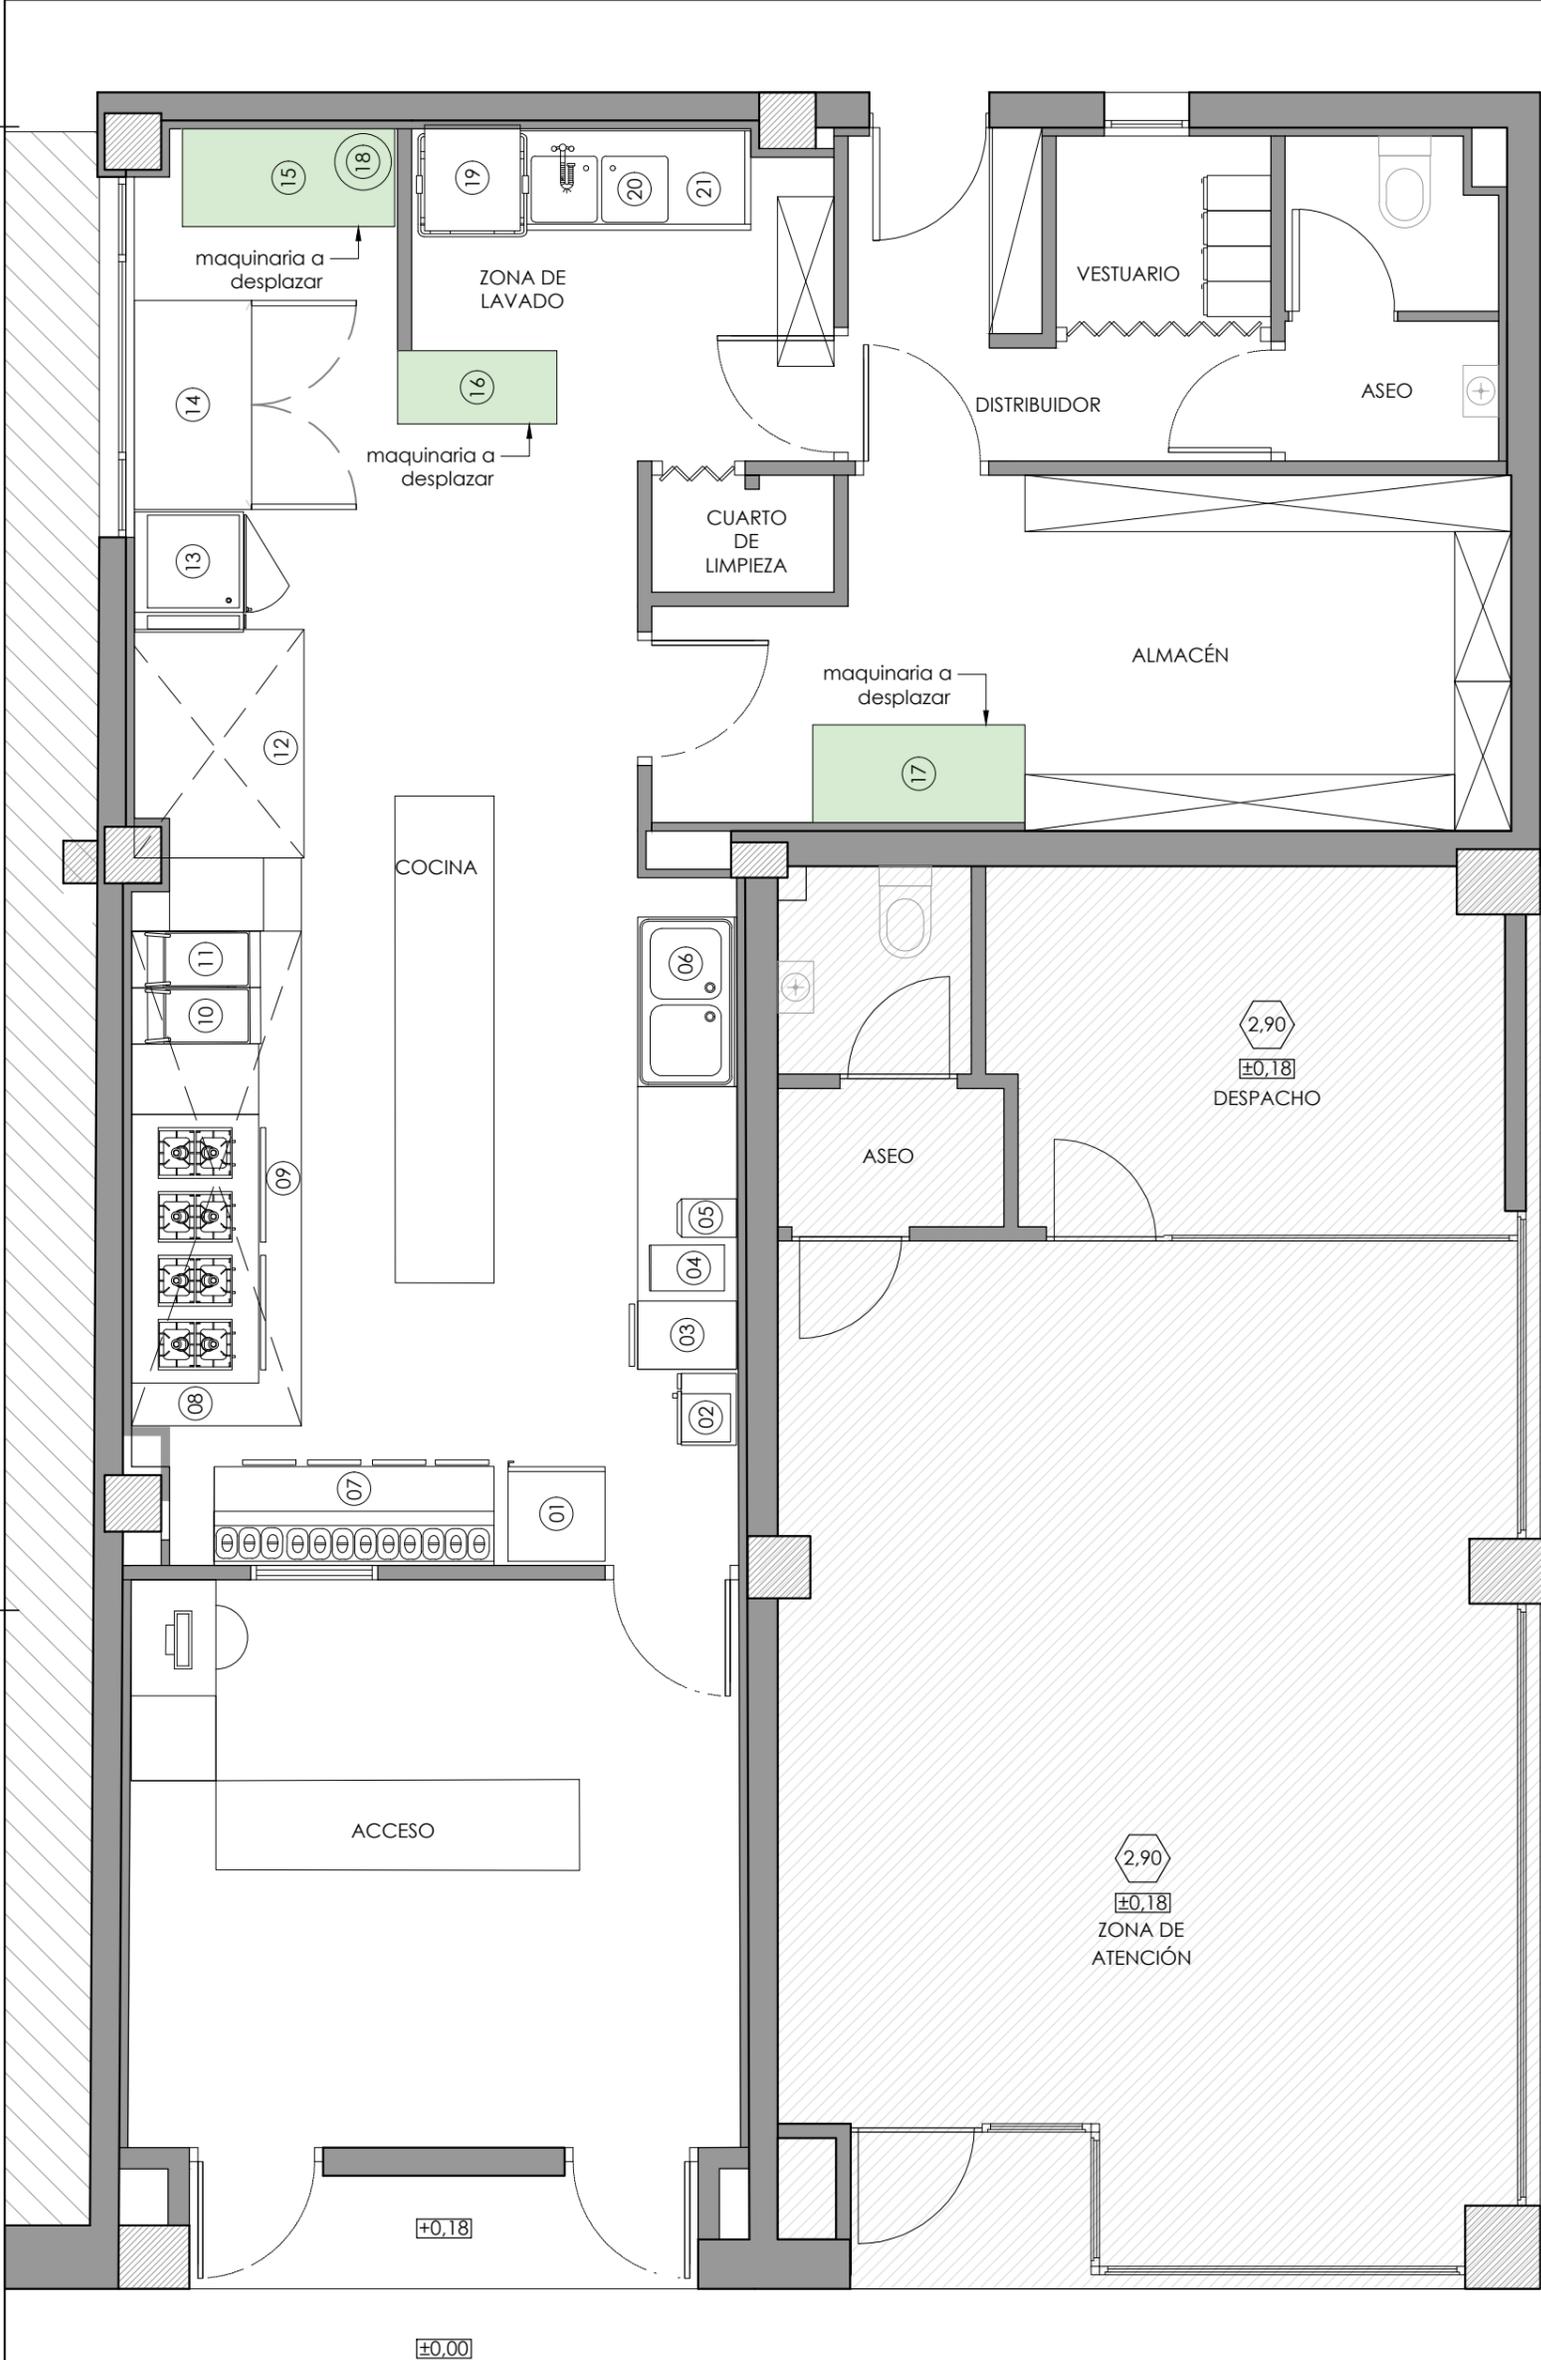

19	LAVAVAJILLAS
20	FREGADERO DE 2 SENOS
21	SEPARADOR DE GRASAS

9	CAMPANA EXTRACTORA
10	PLANCHA
11	FREIDORA
12	CAMPANA EXTRACTORA
13	HORNO
14	CÁMARA FRIGORÍFICA
15	ARCÓN CONGELADOR
16	ARCÓN CONGELADOR
17	ARCÓN CONGELADOR
18	TERMO ELÉCTRICO

LEYENDA MAQUINARIA	
Nº	Descripción
1	CONGELADOR ALTO
2	MICROONDAS
3	ABATIDOR
4	CORTADORA DE FIAMBRES
5	EXPRIMIDOR
6	FREGADERO DE DOS SENOS
7	MESA FRÍA 4 PUERTAS
8	COCINA GAS 8 FUEGOS Y 2 HORNOS

TÍTULO

PROYECTO DE AMPLIACIÓN DE TIENDA DE COCINADOS

Situación: Avenida de Colón 57, bajos 3, 6 y 8, 26003 de Logroño (La Rioja)

Promotor: Todo eventos La Rioja SL

ESTADO ACTUAL

Eloy Rodríguez Douze
Ingeniero Industrial COIIAR - Col. 2983
630 891 242
eloy@coiiar.net


Instalaciones
Maquinaria

febrero de 2025


Nº Plano
A3
Escala 1:50

0337

03

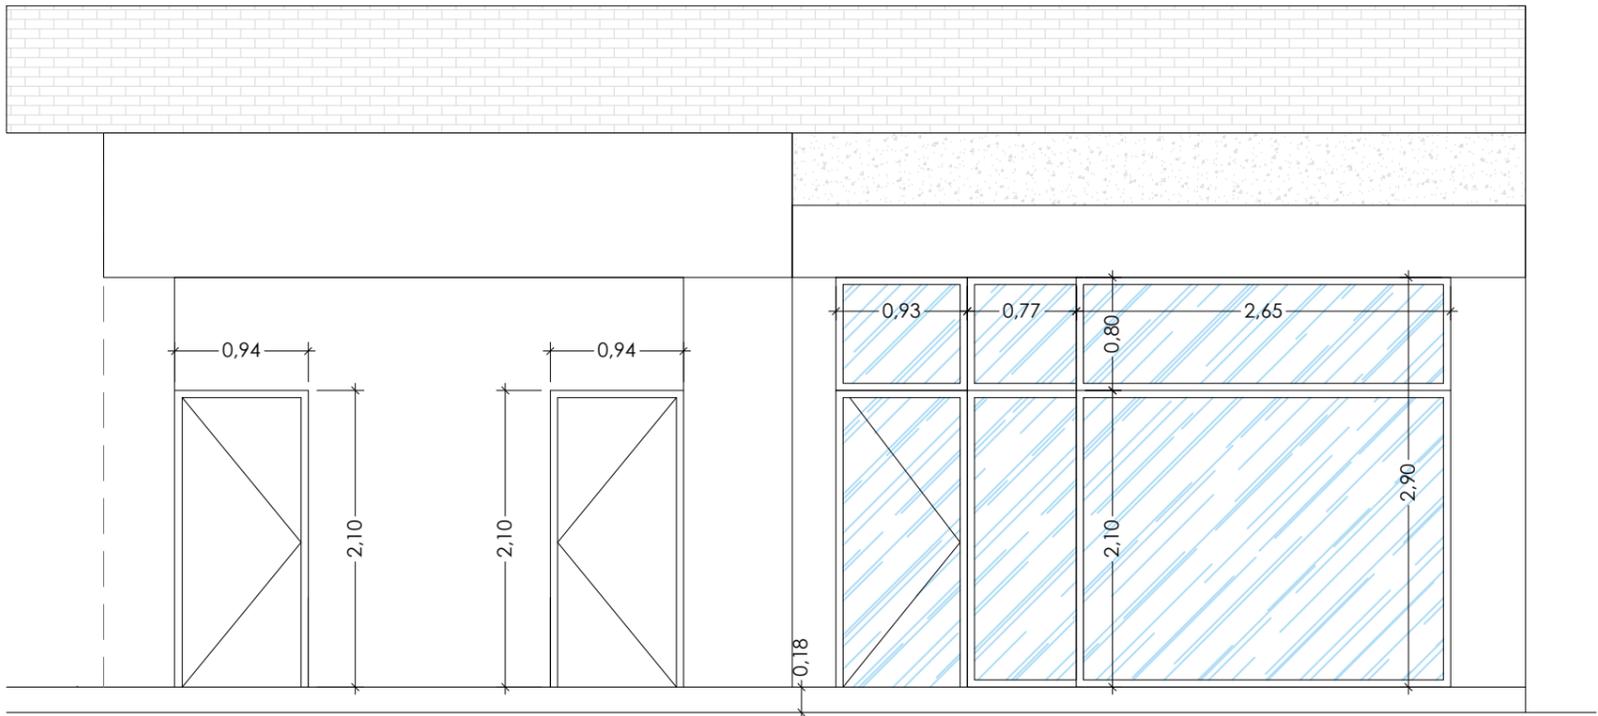

ALZADO DE FACHADA PRINCIPAL (ALZ-1)

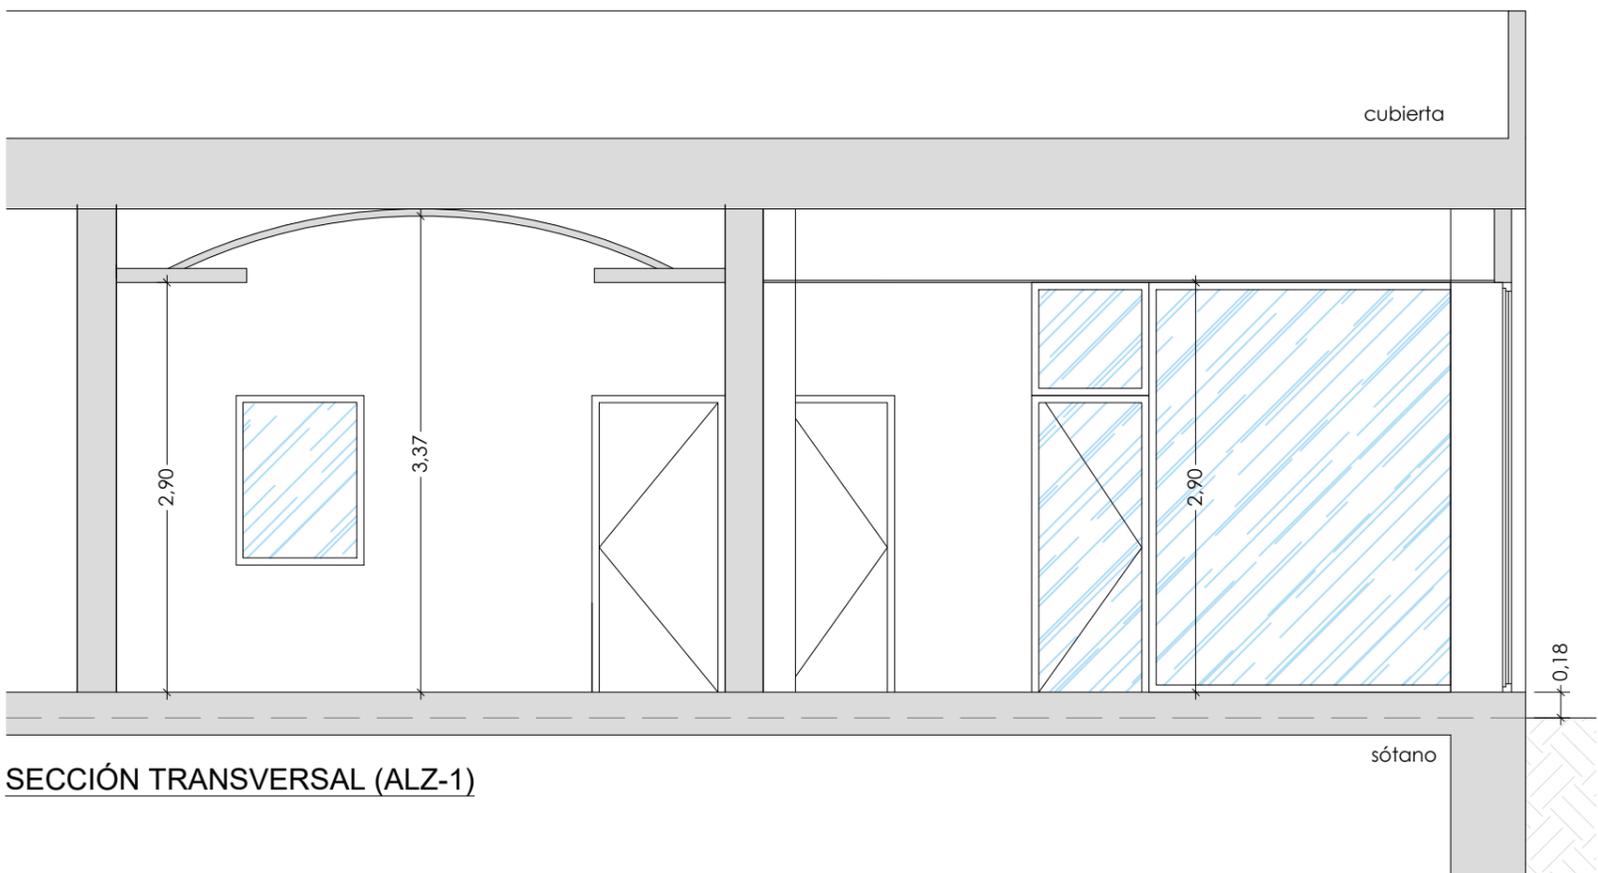

SECCIÓN TRANSVERSAL (ALZ-1)

TÍTULO

PROYECTO DE AMPLIACIÓN DE TIENDA DE COCINADOS

Situación: Avenida de Colón 57, bajos 3, 6 y 8, 26003 de Logroño (La Rioja)

Promotor: Todo eventos La Rioja SL

ESTADO ACTUAL

Secciones y alzados

Eloy Rodríguez Douze
 Ingeniero Industrial COIAR - Col. 2983
 630 891 242
 eloy@coiiar.net


ZE Ingeniería

febrero de 2025


Nº Plano
 A3
 Escala 1:50

04

0337

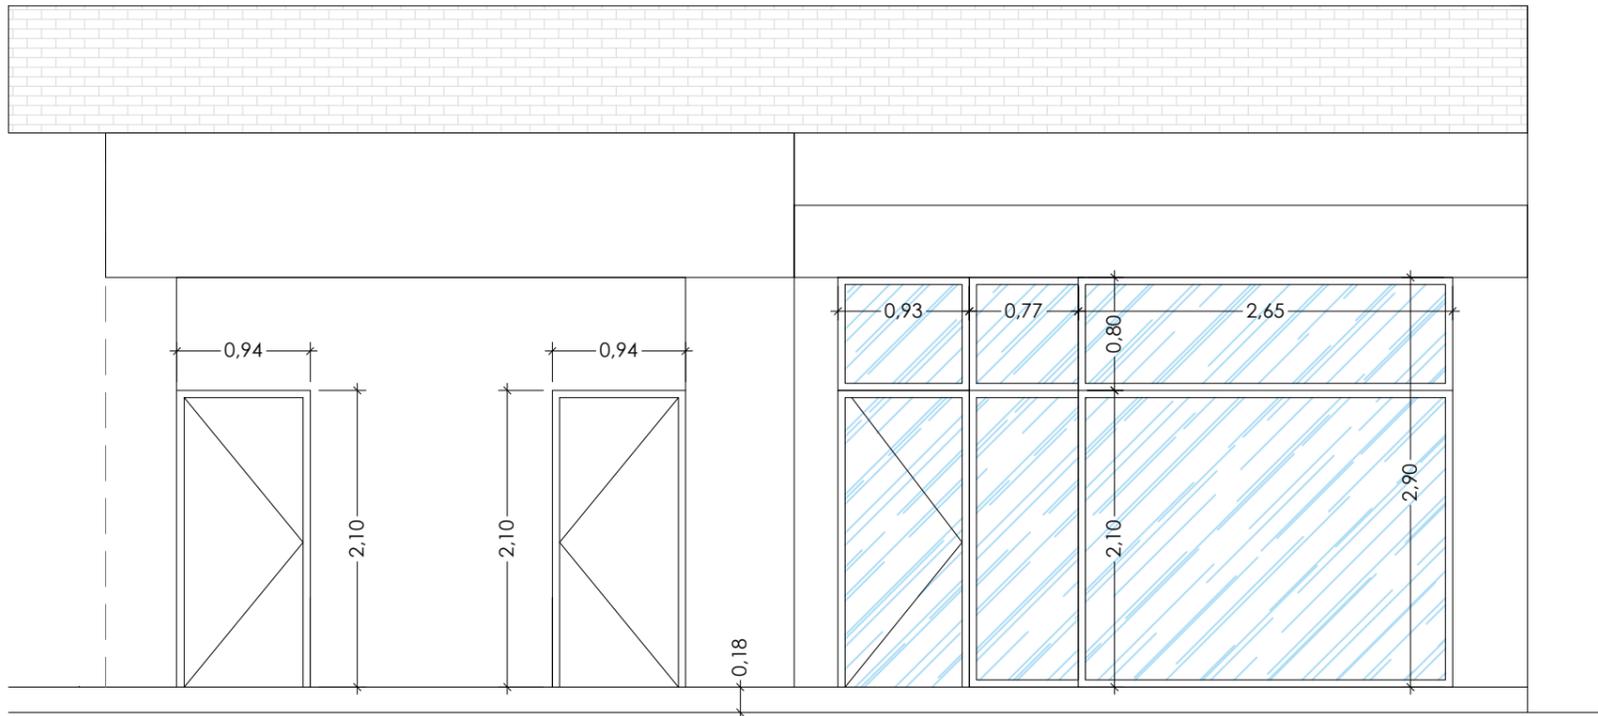

ALZADO DE FACHADA PRINCIPAL (ALZ-1)

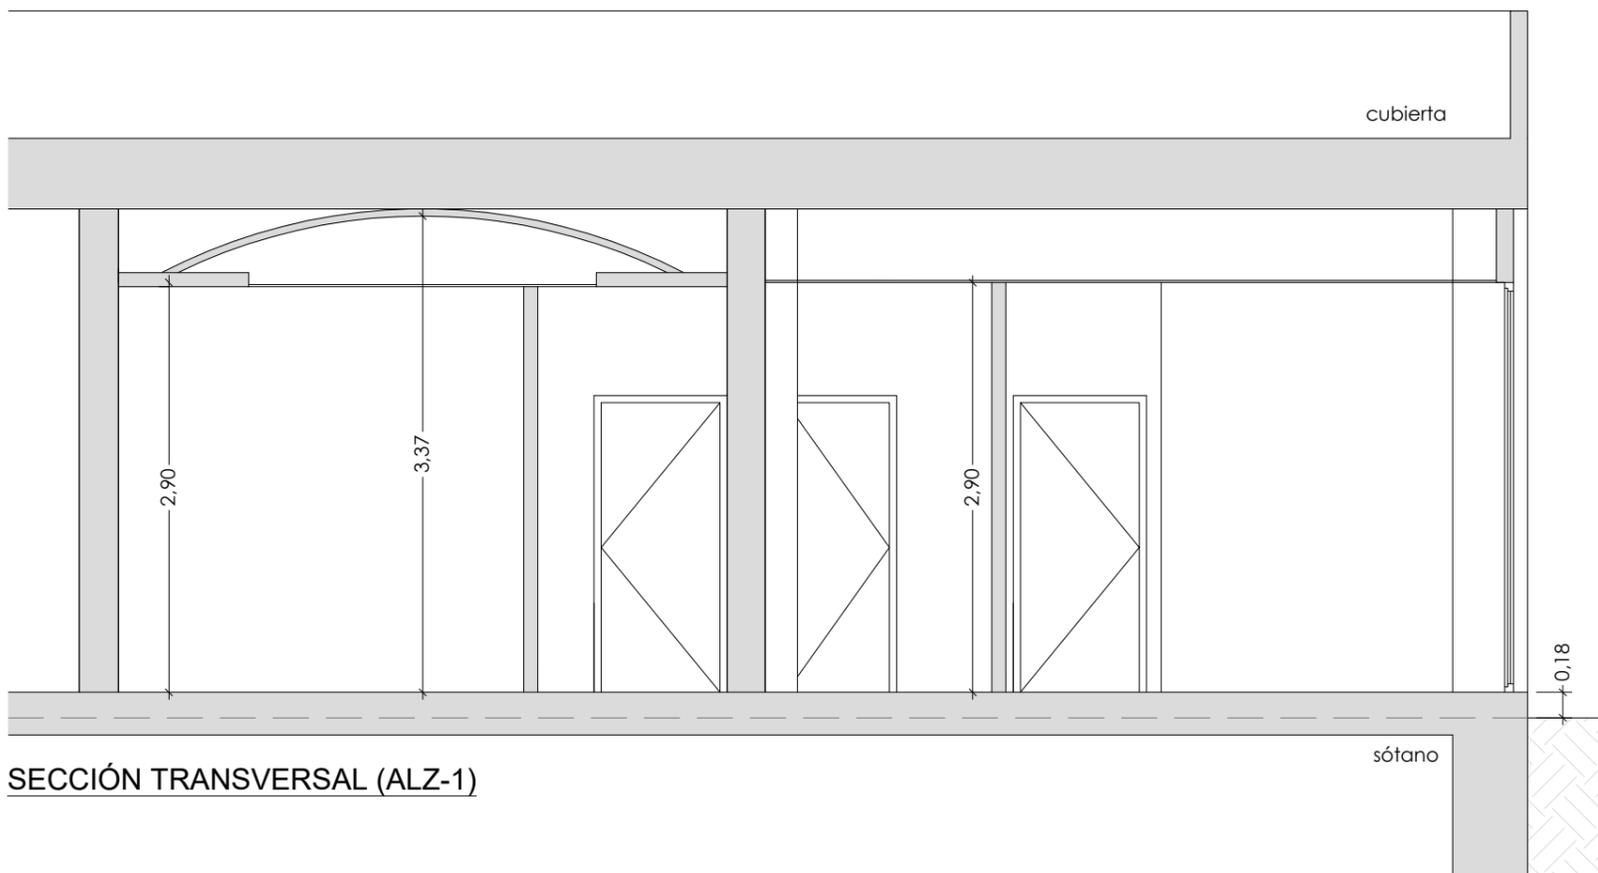

SECCIÓN TRANSVERSAL (ALZ-1)

TÍTULO

PROYECTO DE AMPLIACIÓN DE TIENDA DE COCINADOS

Situación: Avenida de Colón 57, bajos 3, 6 y 8, 26003 de Logroño (La Rioja)

Promotor: Todo eventos La Rioja SL

ESTADO REFORMADO

Secciones y alzados

Eloy Rodríguez Douze
 Ingeniero Industrial COIAR - Col. 2983
 630 891 242
 eloy@coiiar.net




febrero de 2025


Nº Plano
 A3
 Escala 1:50

07

0337

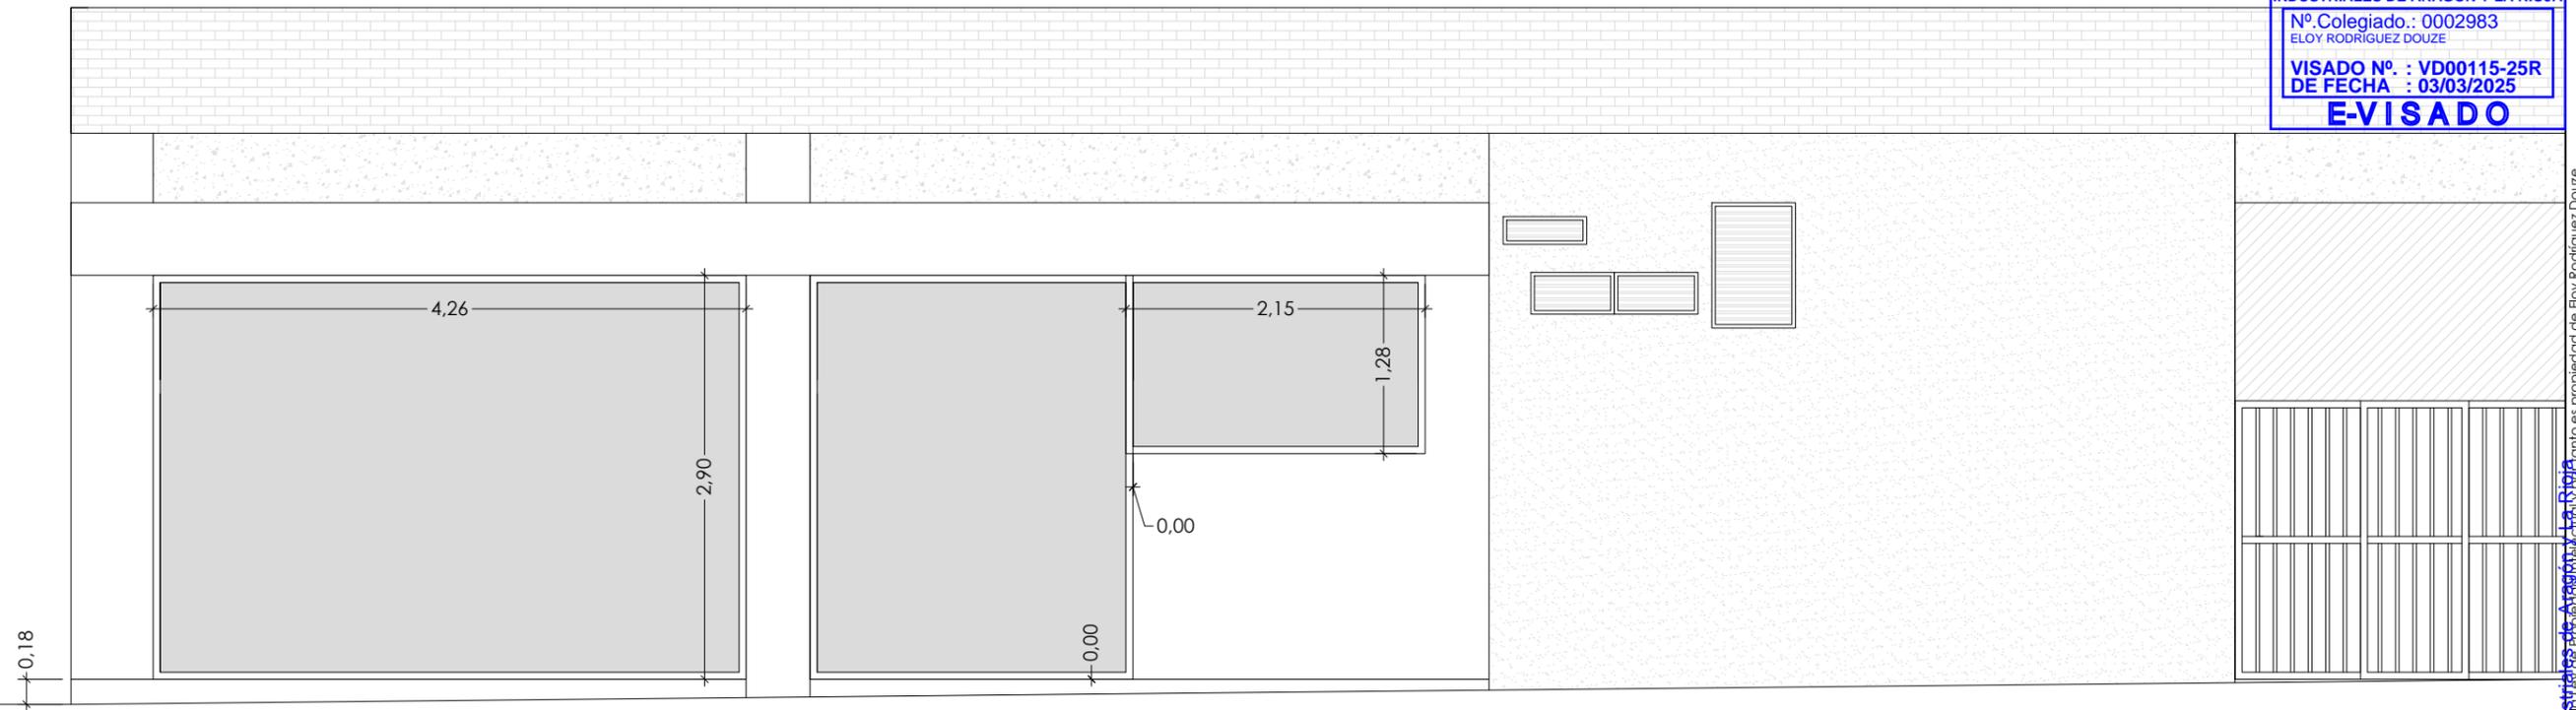

ALZADO DE FACHADA LATERAL (ALZ-2)

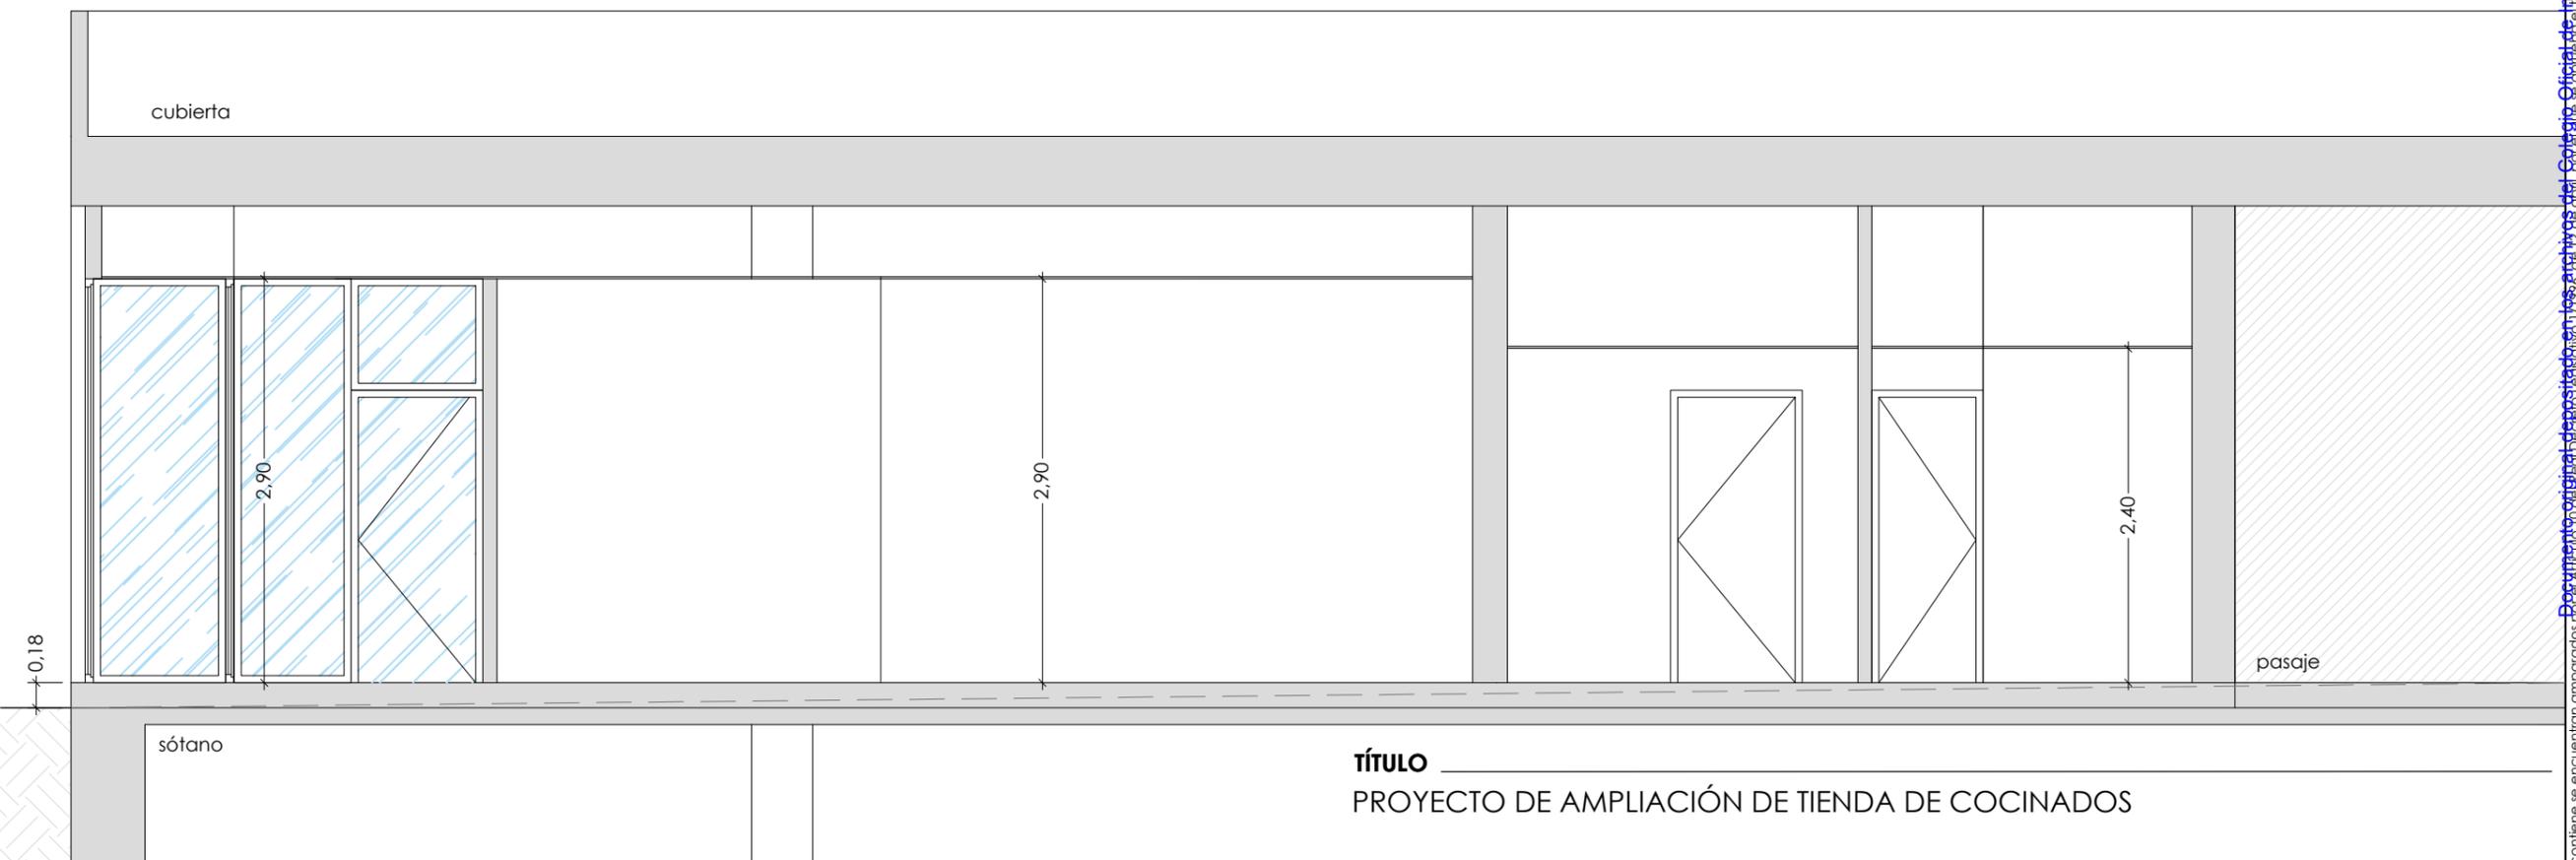

SECCIÓN LONGITUDINAL (SEC-2)

TÍTULO PROYECTO DE AMPLIACIÓN DE TIENDA DE COCINADOS

Situación: Avenida de Colón 57, bajos 3, 6 y 8, 26003 de Logroño (La Rioja)

Promotor: Todo eventos La Rioja SL

ESTADO REFORMADO

Secciones y alzados

Eloy Rodríguez Douze
Ingeniero Industrial COIAR - Col. 2983
630 891 242
eloy@coiia.net


ZE Ingeniería

febrero de 2025

Nº Plano
A3
Escala 1:50

08

0337

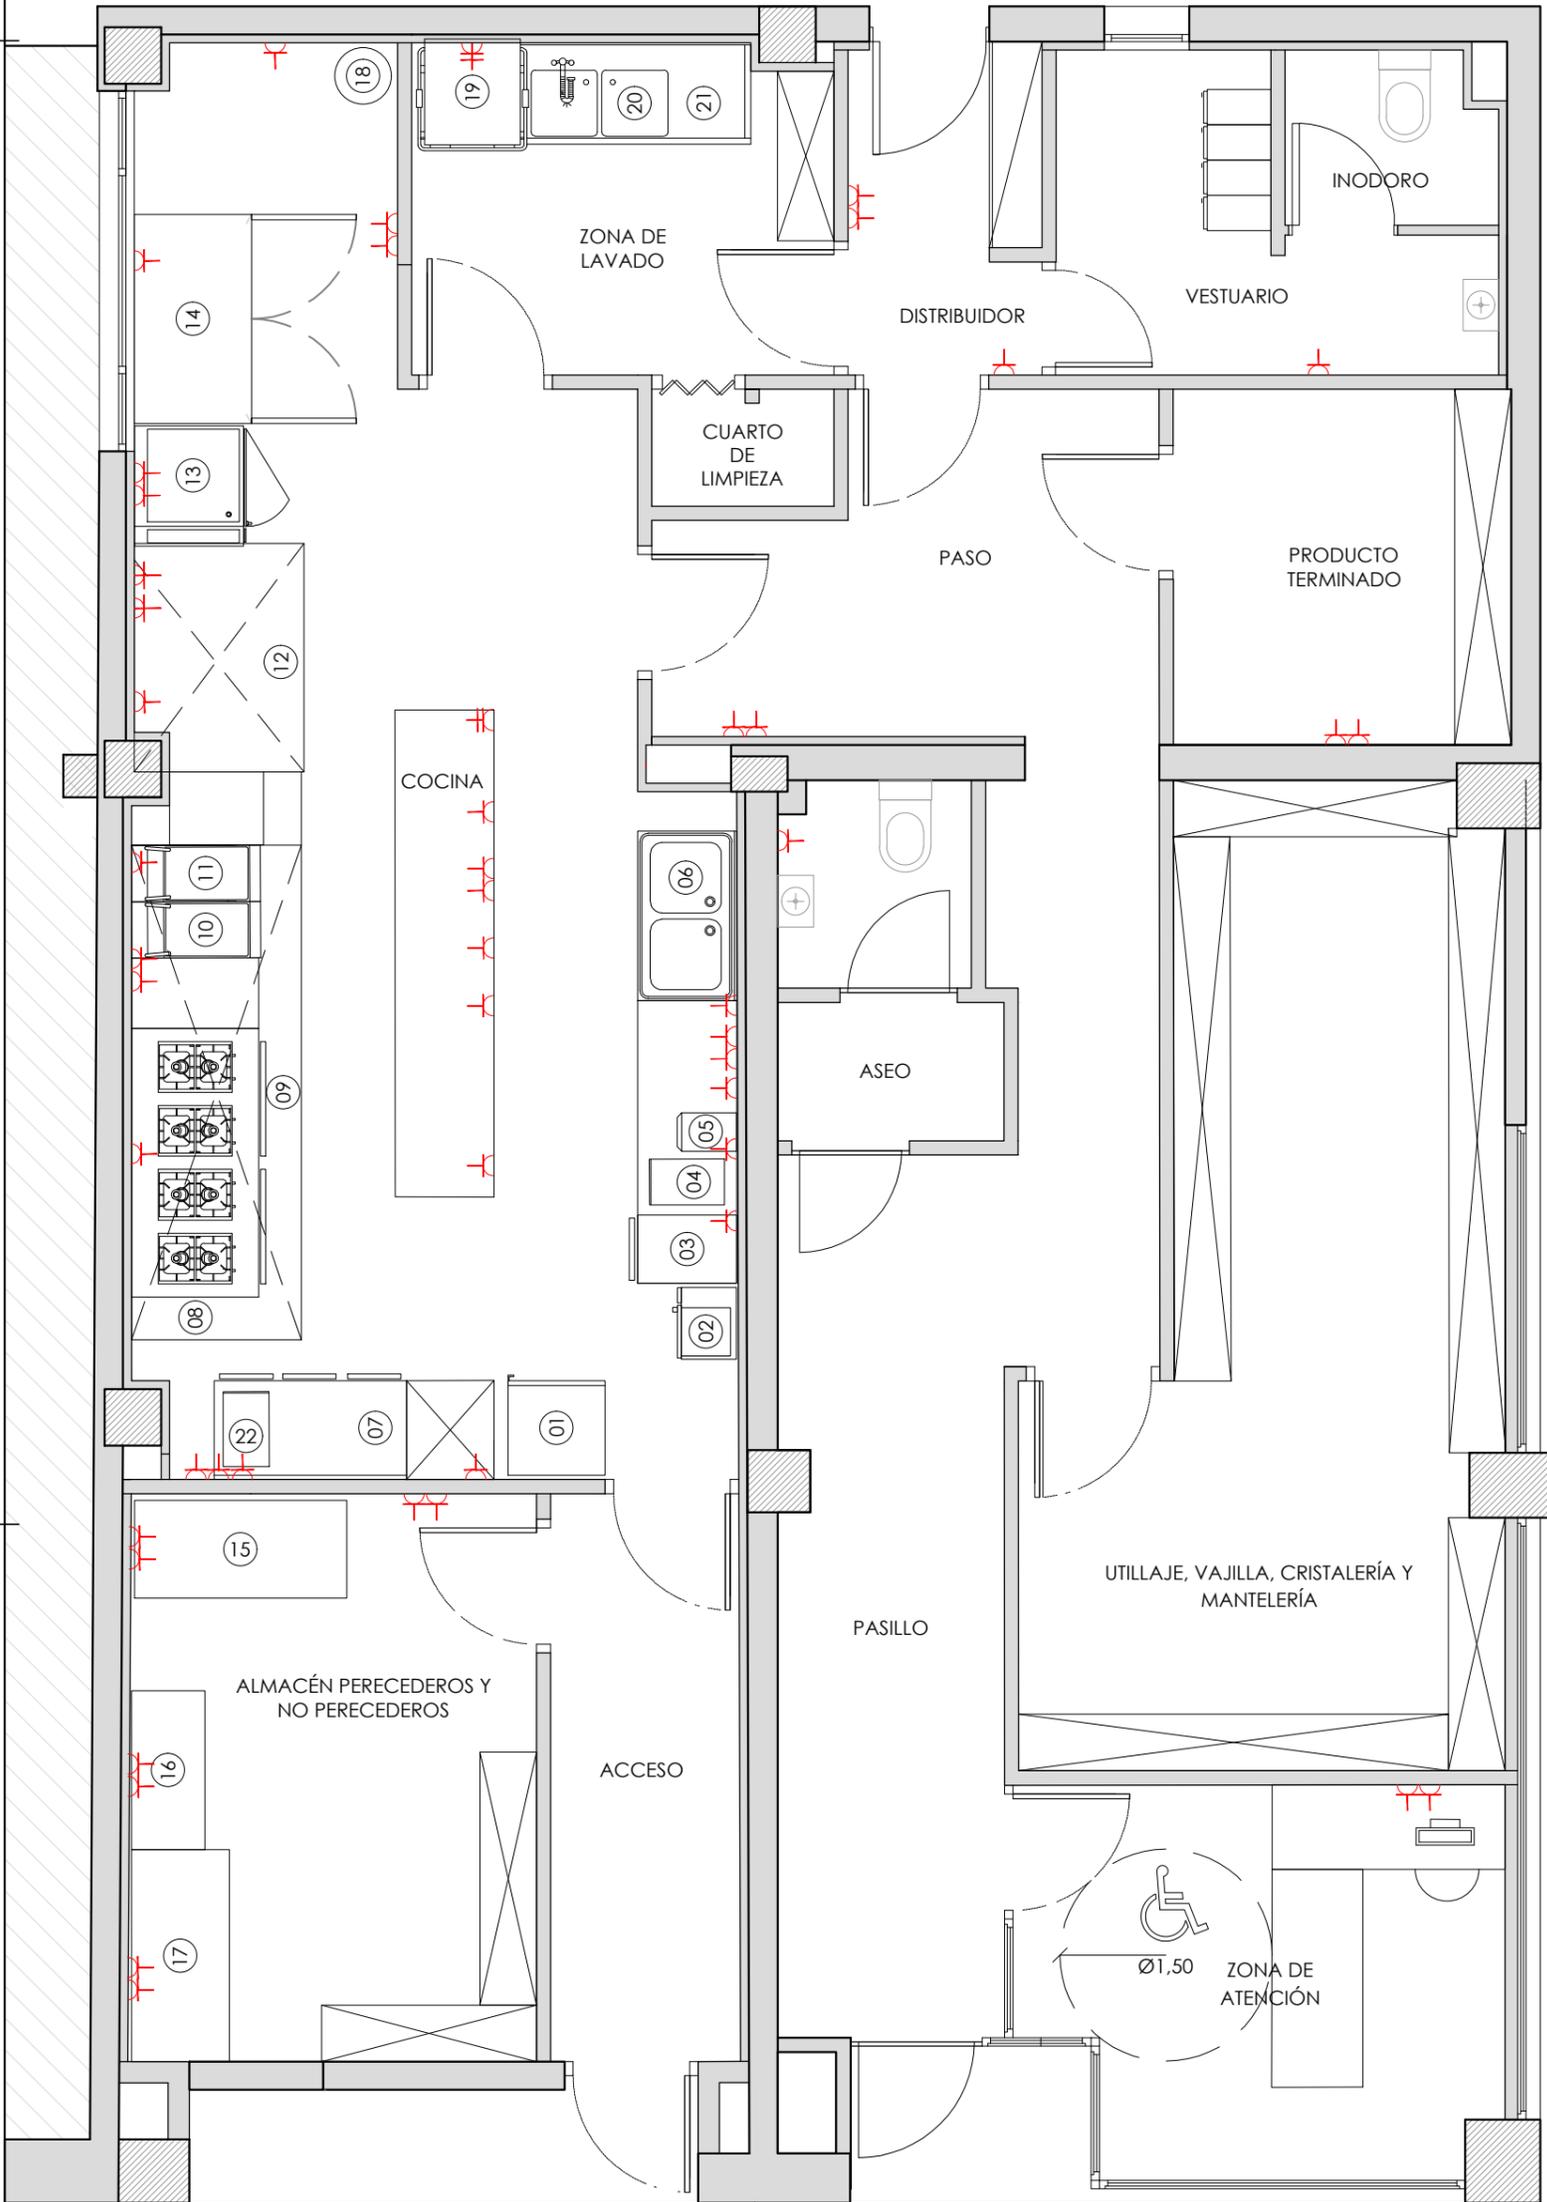

19	LAVAVAJILLAS
20	FREGADERO DE 2 SENOS
21	SEPARADOR DE GRASAS
22	ROBOT AMASADORA

9	CAMPANA EXTRACTORA
10	PLANCHA
11	FREIDORA
12	CAMPANA EXTRACTORA
13	HORNO
14	CÁMARA FRIGORÍFICA
15	ARCÓN CONGELADOR
16	ARCÓN CONGELADOR
17	ARCÓN CONGELADOR
18	TERMO ELÉCTRICO

LEYENDA MAQUINARIA	
Nº	Descripción
1	CONGELADOR ALTO
2	MICROONDAS
3	ABATIDOR
4	CORTADORA DE FIAMBRES
5	EXPRIMIDOR
6	FREGADERO DE DOS SENOS
7	MESA FRÍA 4 PUERTAS
8	COCINA GAS 8 FUEGOS Y 2 HORNOS

TÍTULO
 PROYECTO DE AMPLIACIÓN DE TIENDA DE COCINADOS

Situación: Avenida de Colón 57, bajos 3, 6 y 8, 26003 de Logroño (La Rioja)

Promotor: Todo eventos La Rioja SL

ESTADO REFORMADO

Eloy Rodríguez Douze
 Ingeniero Industrial COIAR - Col. 2983
 630 891 242
 eloy@coiiaar.net

Instalaciones
 Electricidad. Fuerza y maquinaria


Nº Plano
 A3
 Escala 1:50

febrero de 2025

0337

09

LEYENDA ELECTRICIDAD - FUERZA Y MAQUINARIA		
Símbolo	Descripción	Ud
	CUADRO GENERAL ELÉCTRICO	1
	TOMA DE CORRIENTE	50

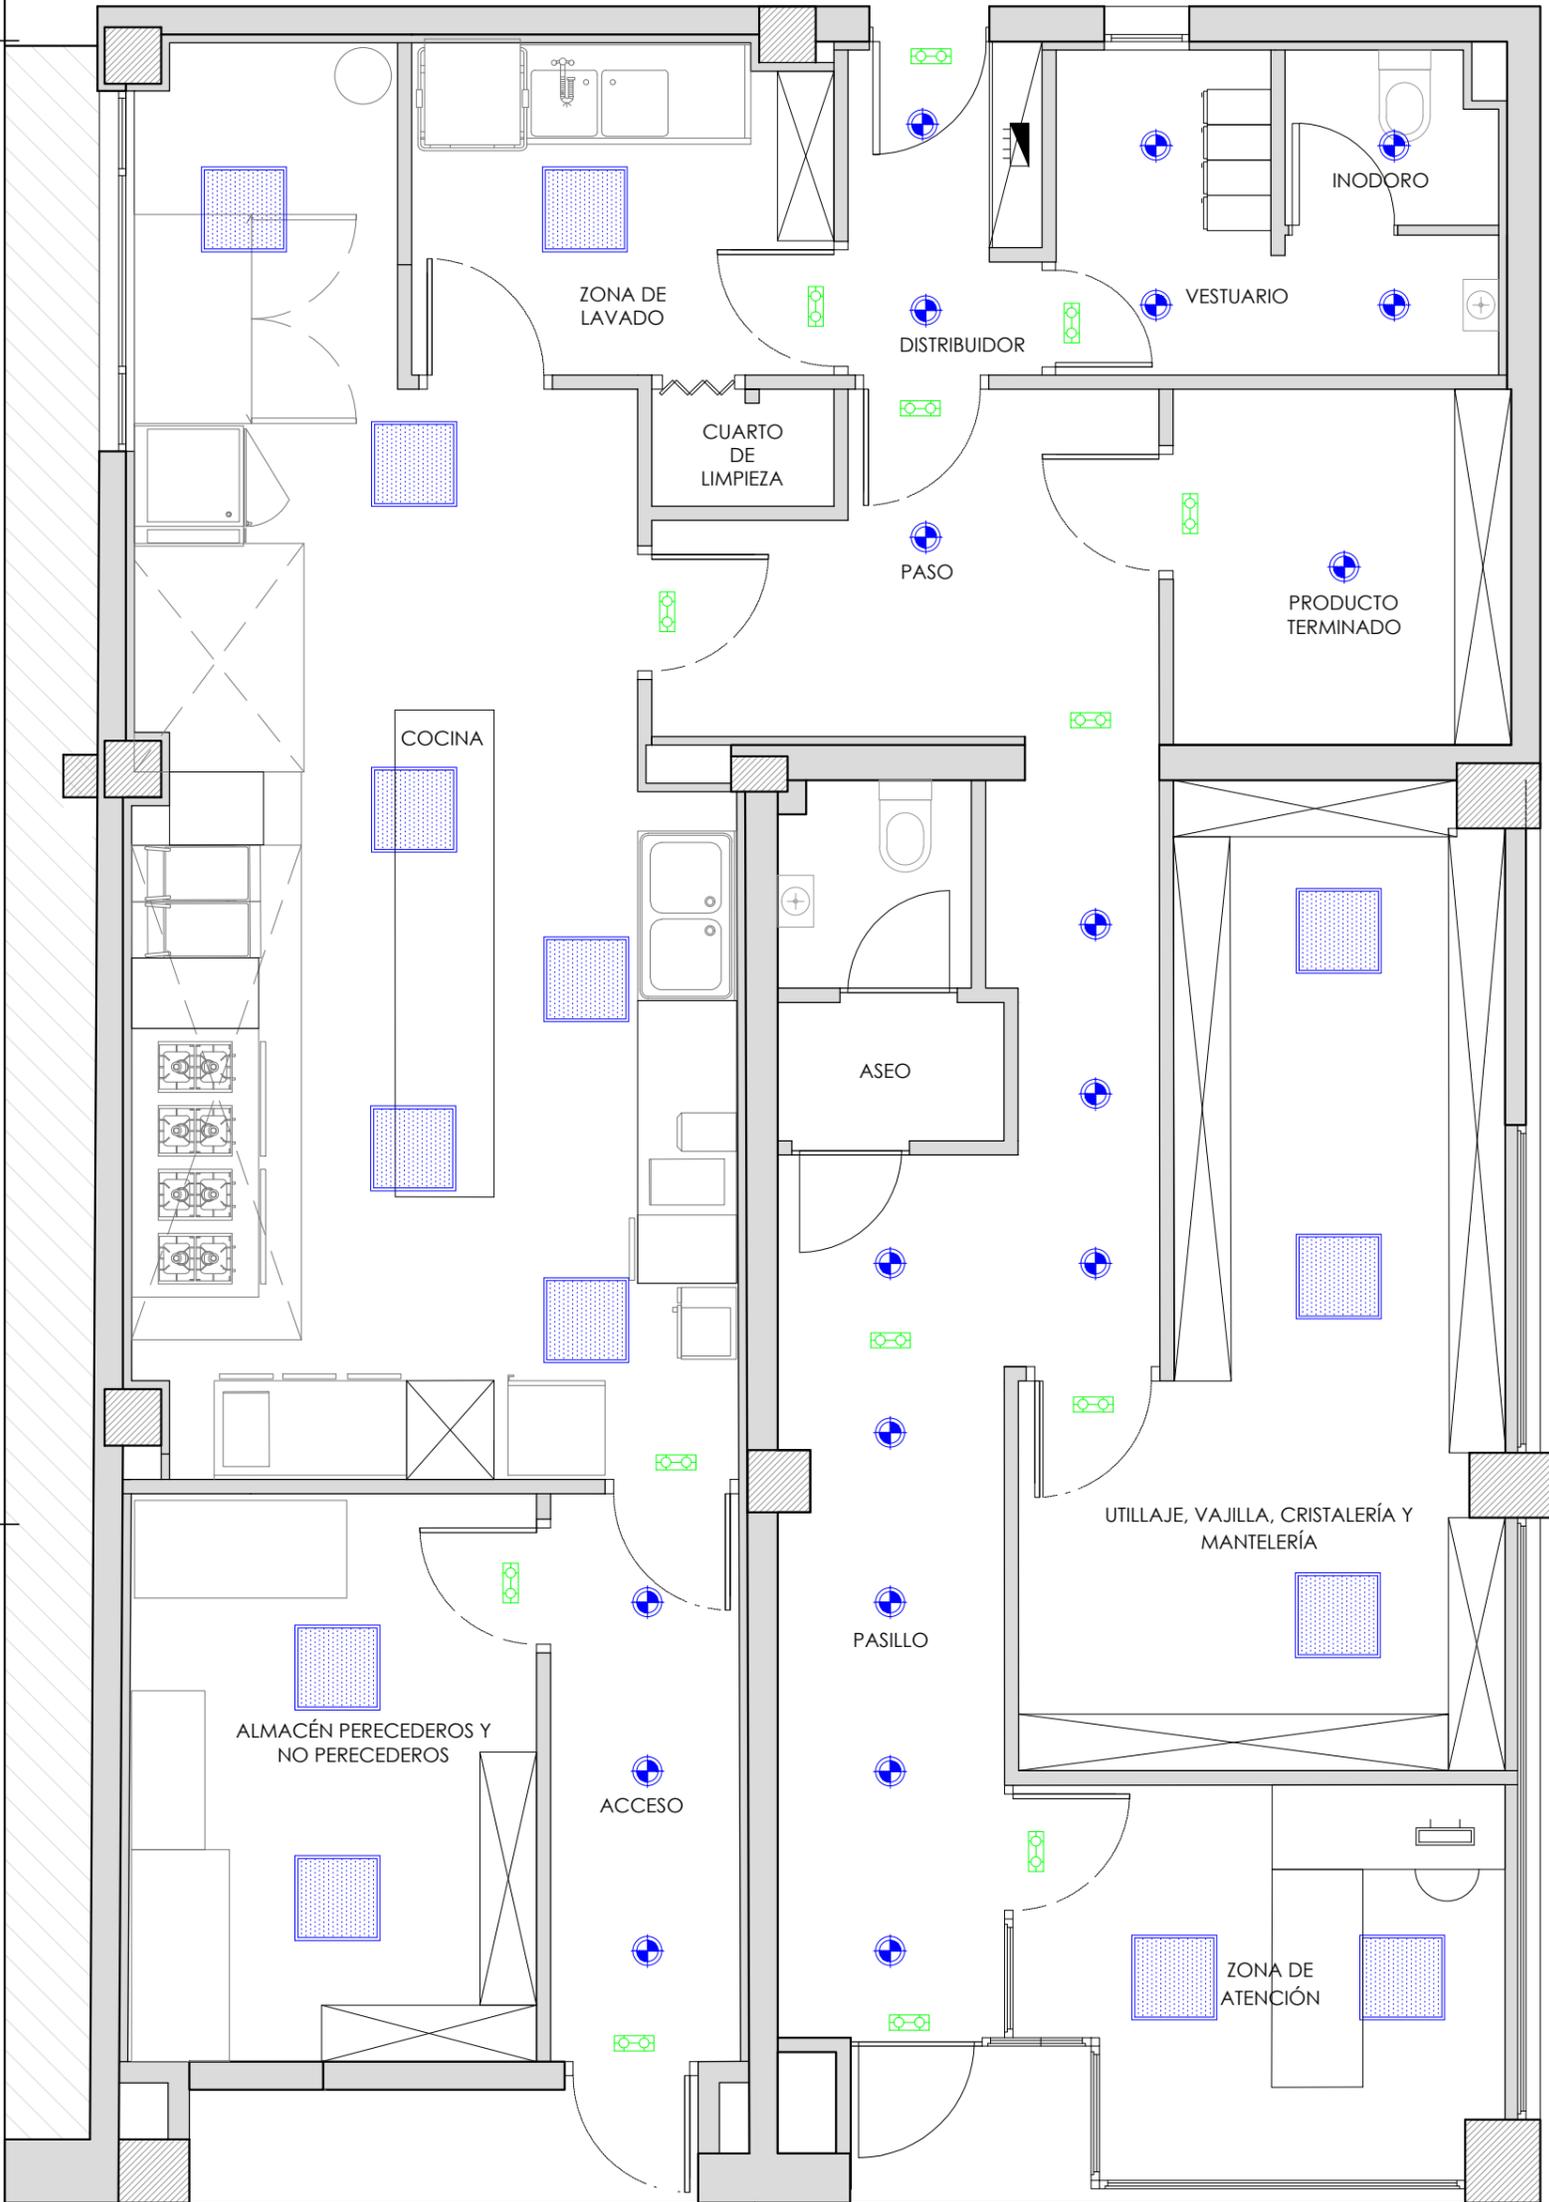

TÍTULO

PROYECTO DE AMPLIACIÓN DE TIENDA DE COCINADOS

LEYENDA ELECTRICIDAD - ILUMINACIÓN		
Símbolo	Descripción	Ud
	CUADRO GENERAL ELÉCTRICO	1
	ALUMBRADO DE EMERGENCIA 100 lm	14
	PANTALLA 60X60 LED - 40 W	14
	LUMINARIA 1	19

Situación: Avenida de Colón 57, bajos 3, 6 y 8, 26003 de Logroño (La Rioja)

Promotor: Todo eventos La Rioja SL

ESTADO REFORMADO

Eloy Rodríguez Douze
 Ingeniero Industrial COIAR - Col. 2983
 630 891 242
 eloy@coiiaar.net

Instalaciones
 Electricidad. Alumbrado


Nº Plano
 A3
 Escala 1:50

febrero de 2025

0337

10

a red general municipal en Calle Villamediana toma de muestras tras separador de grasas

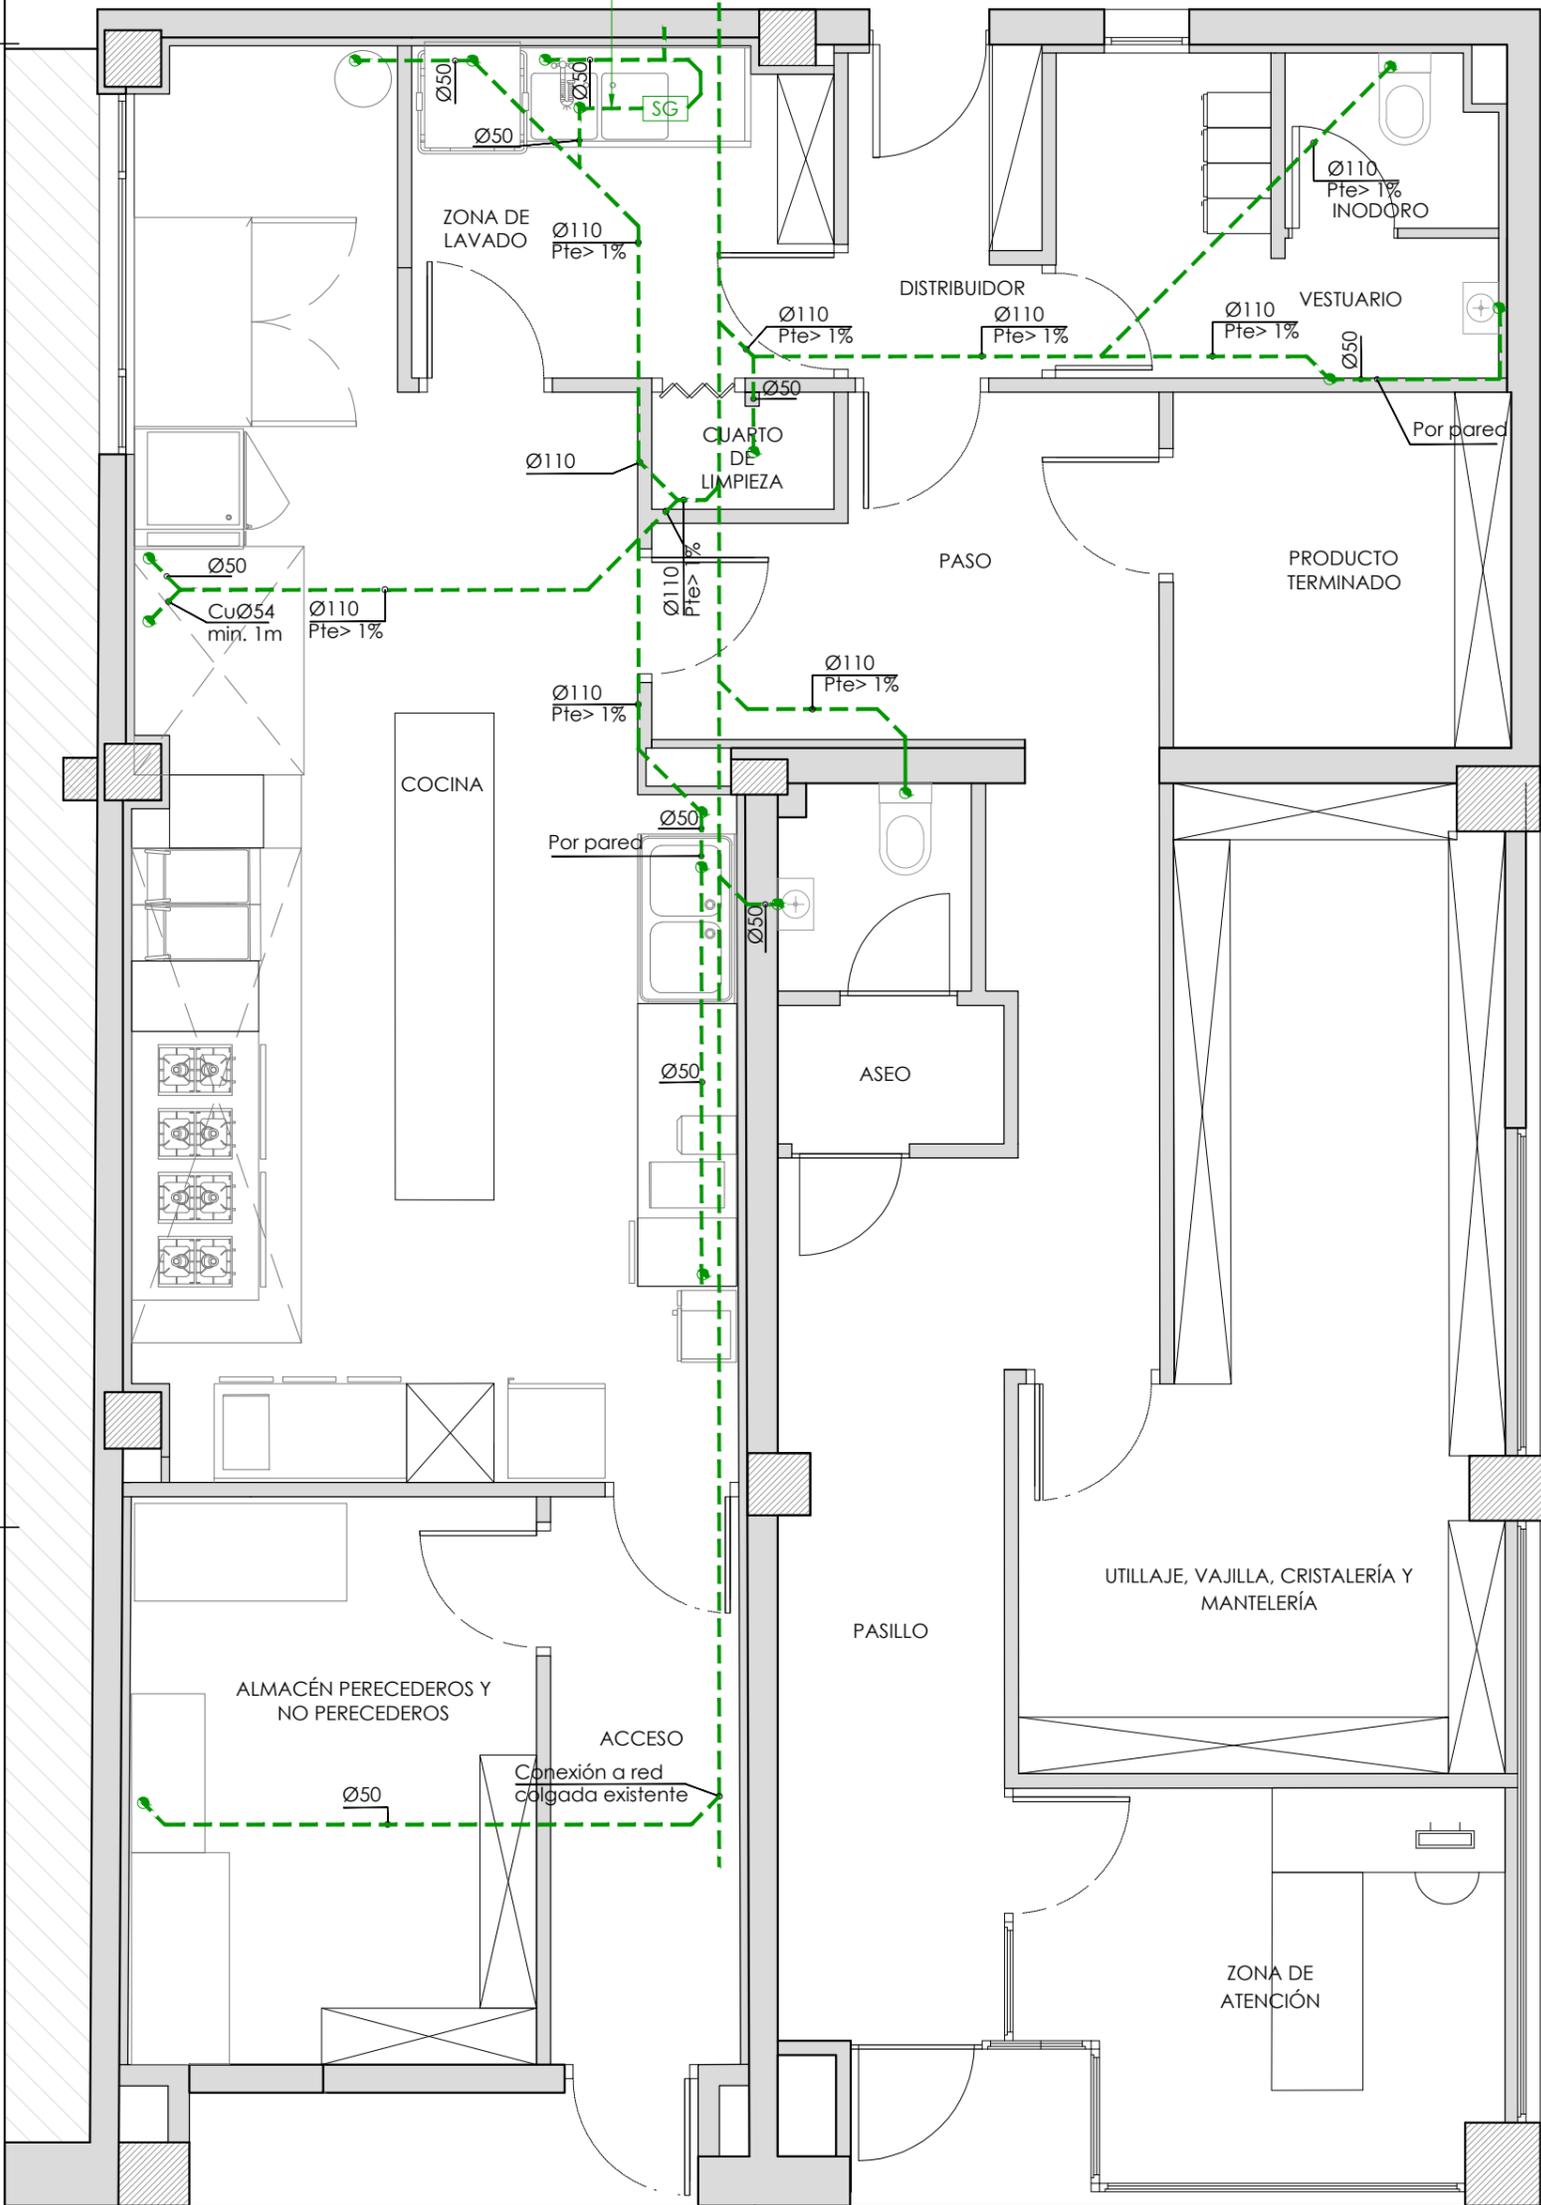

TÍTULO

PROYECTO DE AMPLIACIÓN DE TIENDA DE COCINADOS

Situación: Avenida de Colón 57, bajos 3, 6 y 8, 26003 de Logroño (La Rioja)

Promotor: Todo eventos La Rioja SL

ESTADO REFORMADO

Eloy Rodríguez Douze
Ingeniero Industrial COIAR - Col. 2983
630 891 242
eloy@coiiar.net

Instalaciones
Saneamiento


Nº Plano
A3
Escala 1:50

febrero de 2025

0337

11

LEYENDA SANEAMIENTO	
Símbolo	Descripción
	BAJANTE
	COLECTOR SUSPENDIDO EN TECHO DE PLANTA SÓTANO
	SEPARADOR GRASAS Caudal: 1.00 l/s Dimensiones (HxLxA) 341 x 662 x 508 mm Diámetro nominal: 60 mm

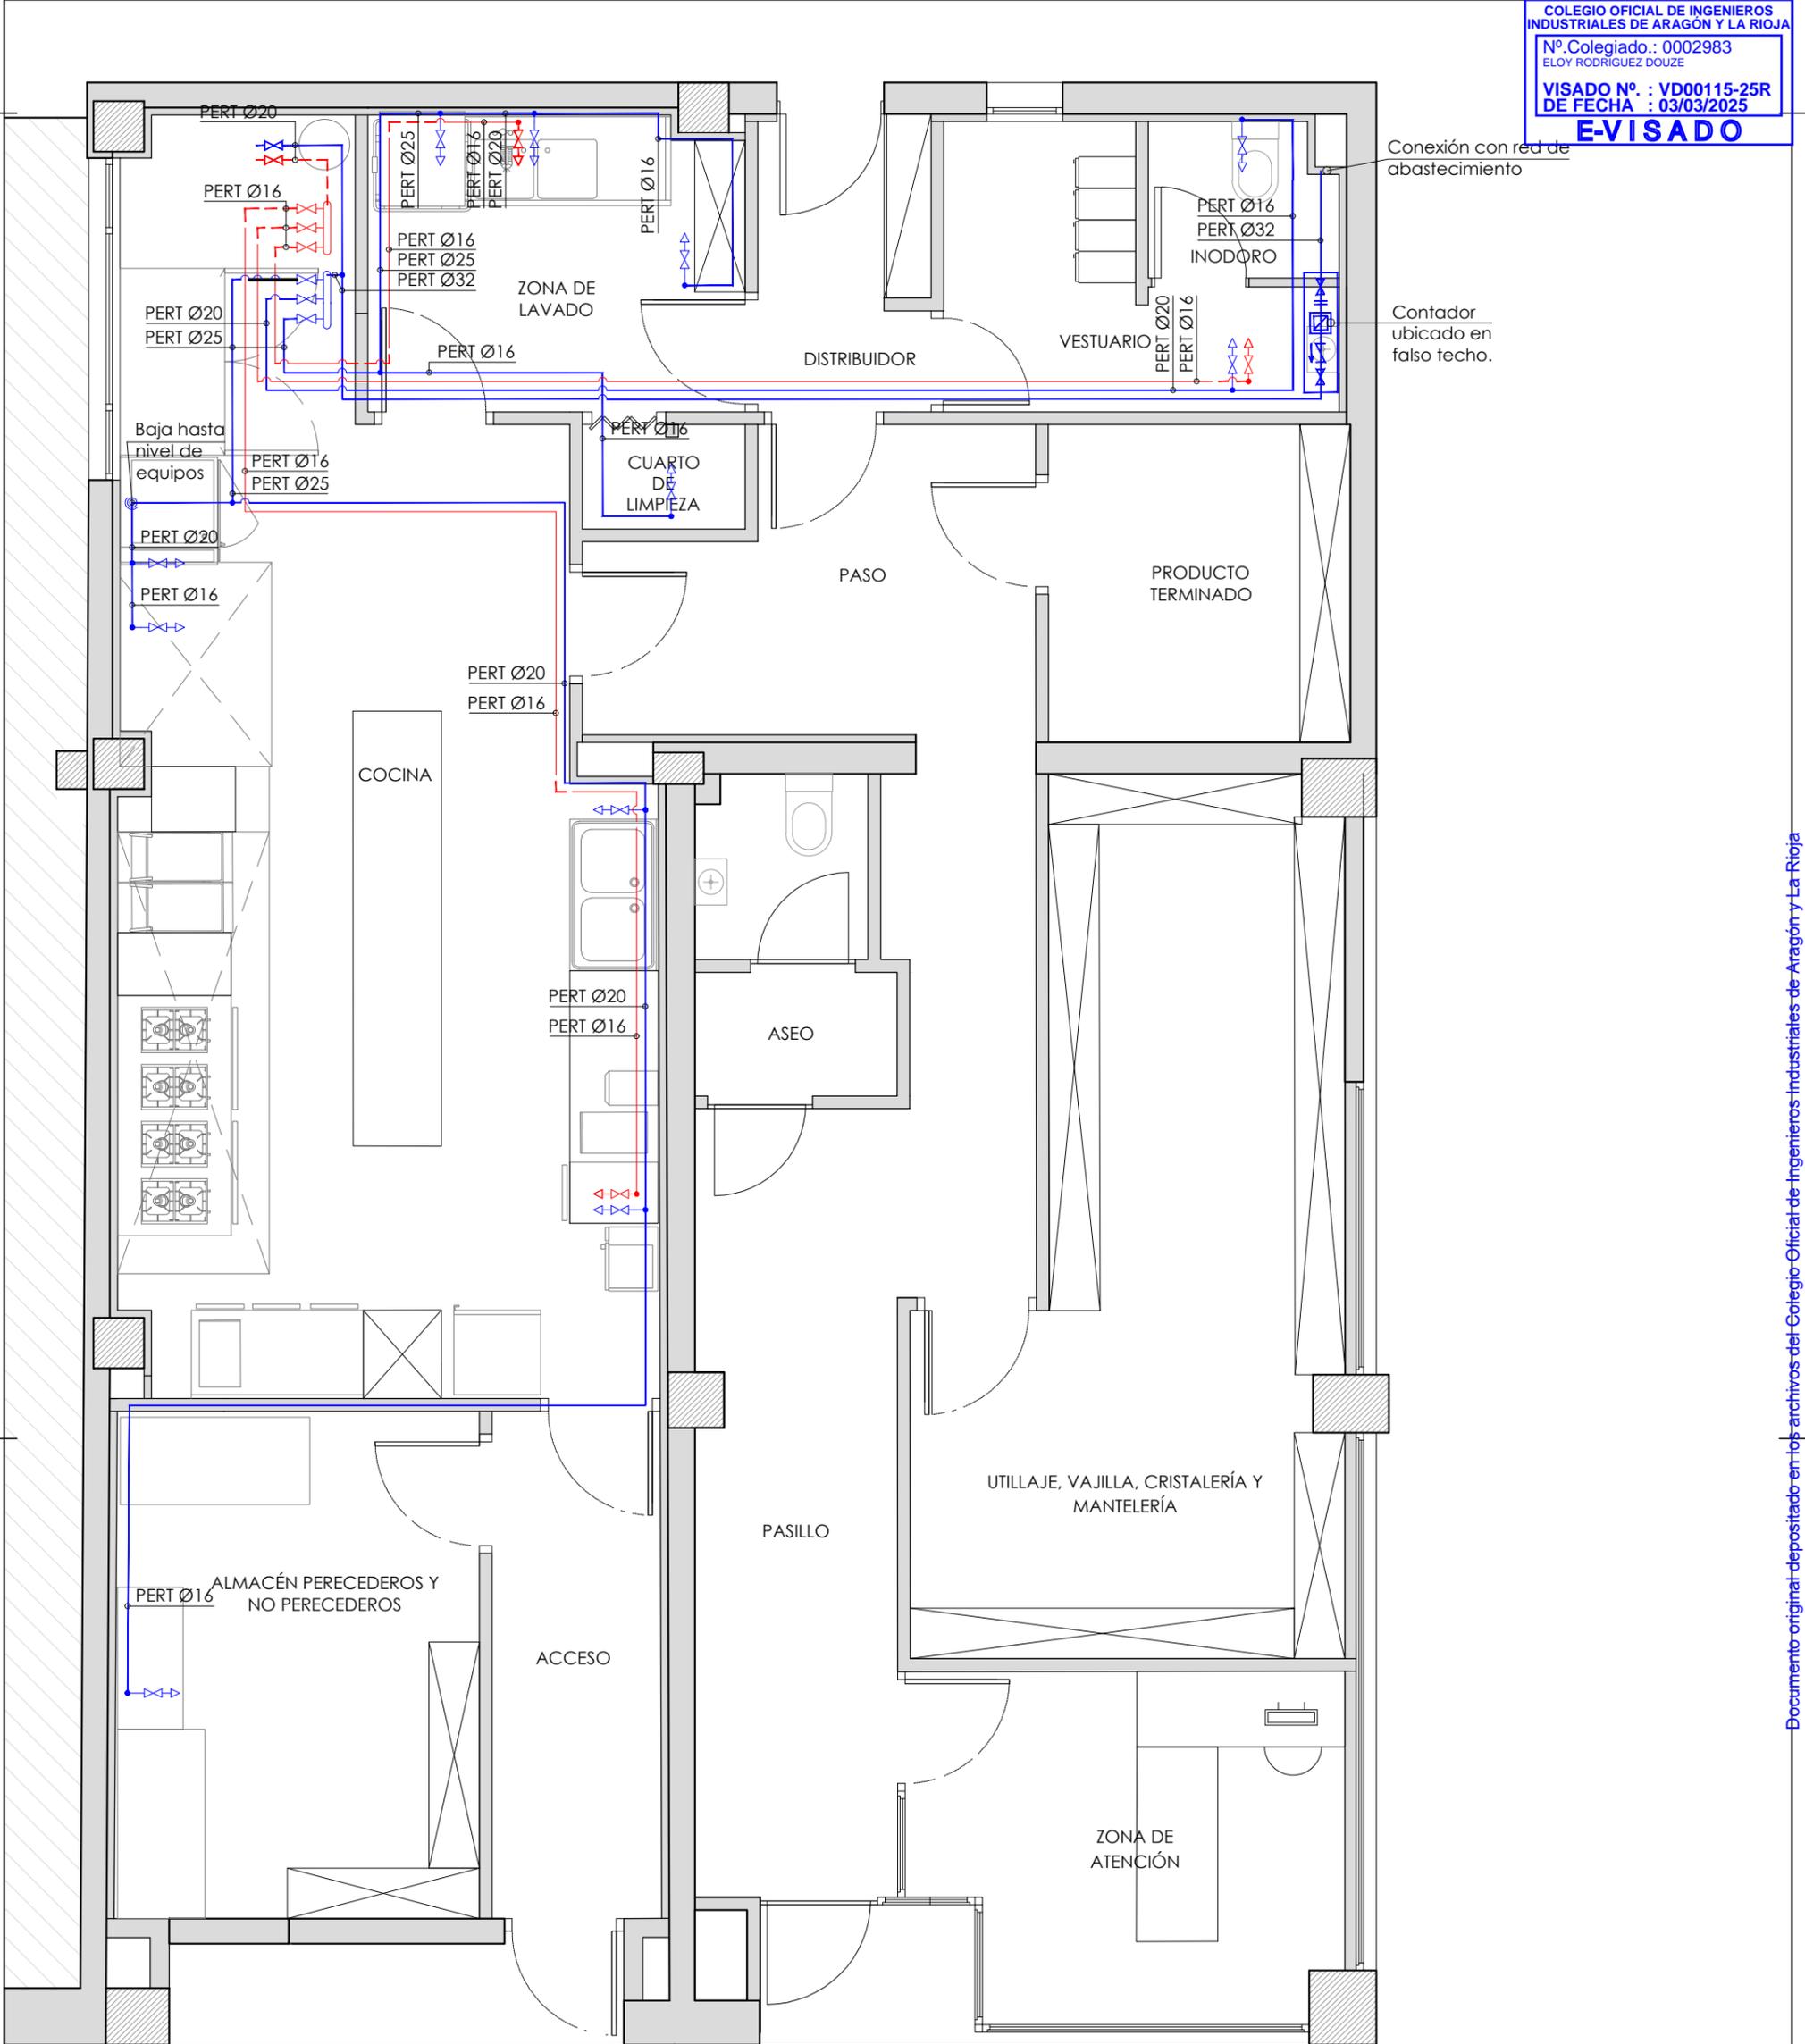

Conexión con red de abastecimiento

Contador ubicado en falso techo.

LEYENDA FONTANERÍA	
Símbolo	Descripción
	LLAVES DE CORTE
	PUNTO DE CONSUMO ACS/AFS
	PUNTO DE CONSUMO AFS
	TERMO ELÉCTRICO
	RED DE DISTRIBUCIÓN INTERIOR DE AFS
	RED DE DISTRIBUCIÓN INTERIOR DE ACS

TÍTULO

PROYECTO DE AMPLIACIÓN DE TIENDA DE COCINADOS

Situación: Avenida de Colón 57, bajos 3, 6 y 8, 26003 de Logroño (La Rioja)

Promotor: Todo eventos La Rioja SL

ESTADO REFORMADO

Eloy Rodríguez Douze
Ingeniero Industrial COIAR - Col. 2983
630 891 242
eloy@coiiar.net




Instalaciones
Fontanería

febrero de 2025

Nº Plano
A3
Escala 1:50

12

0337

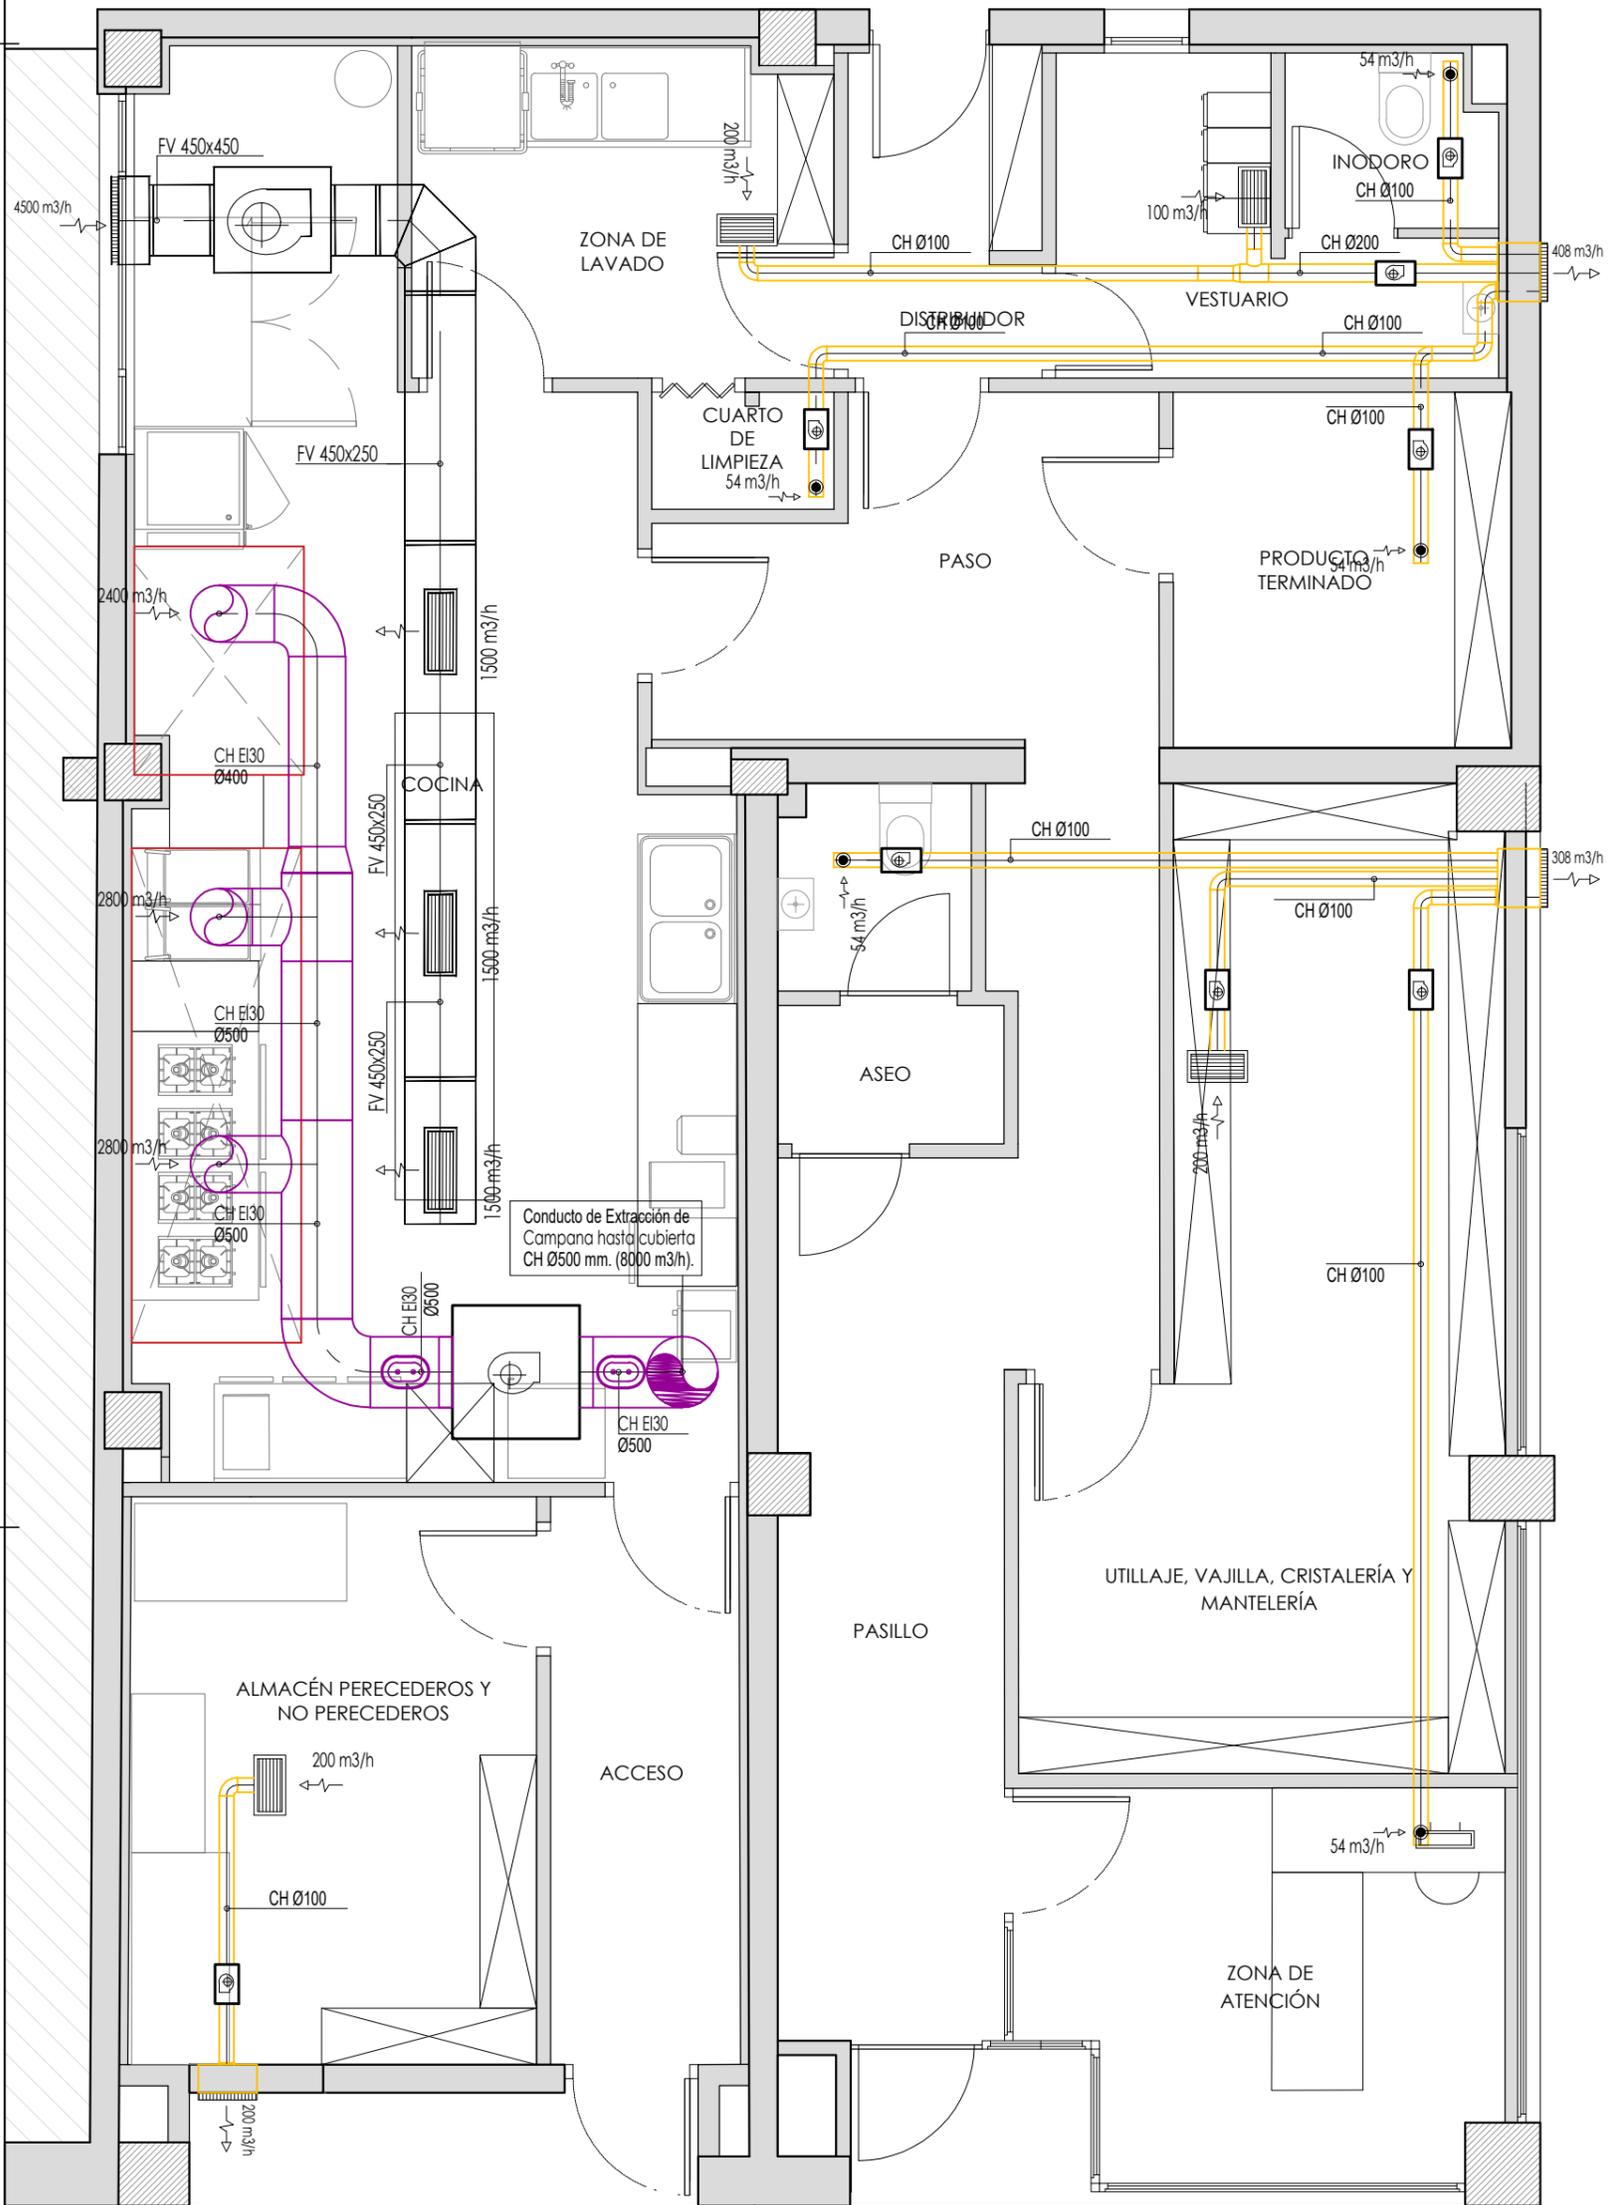

TÍTULO
 PROYECTO DE AMPLIACIÓN DE TIENDA DE COCINADOS

Situación: Avenida de Colón 57, bajos 3, 6 y 8, 26003 de Logroño (La Rioja)

Promotor: Todo eventos La Rioja SL

ESTADO REFORMADO

Eloy Rodríguez Douze
 Ingeniero Industrial COIAR - Col. 2983
 630 891 242
 eloy@coiiar.net


Instalaciones
 Ventilación

febrero de 2025

Nº Plano
 A3
 Escala 1:50

13

0337

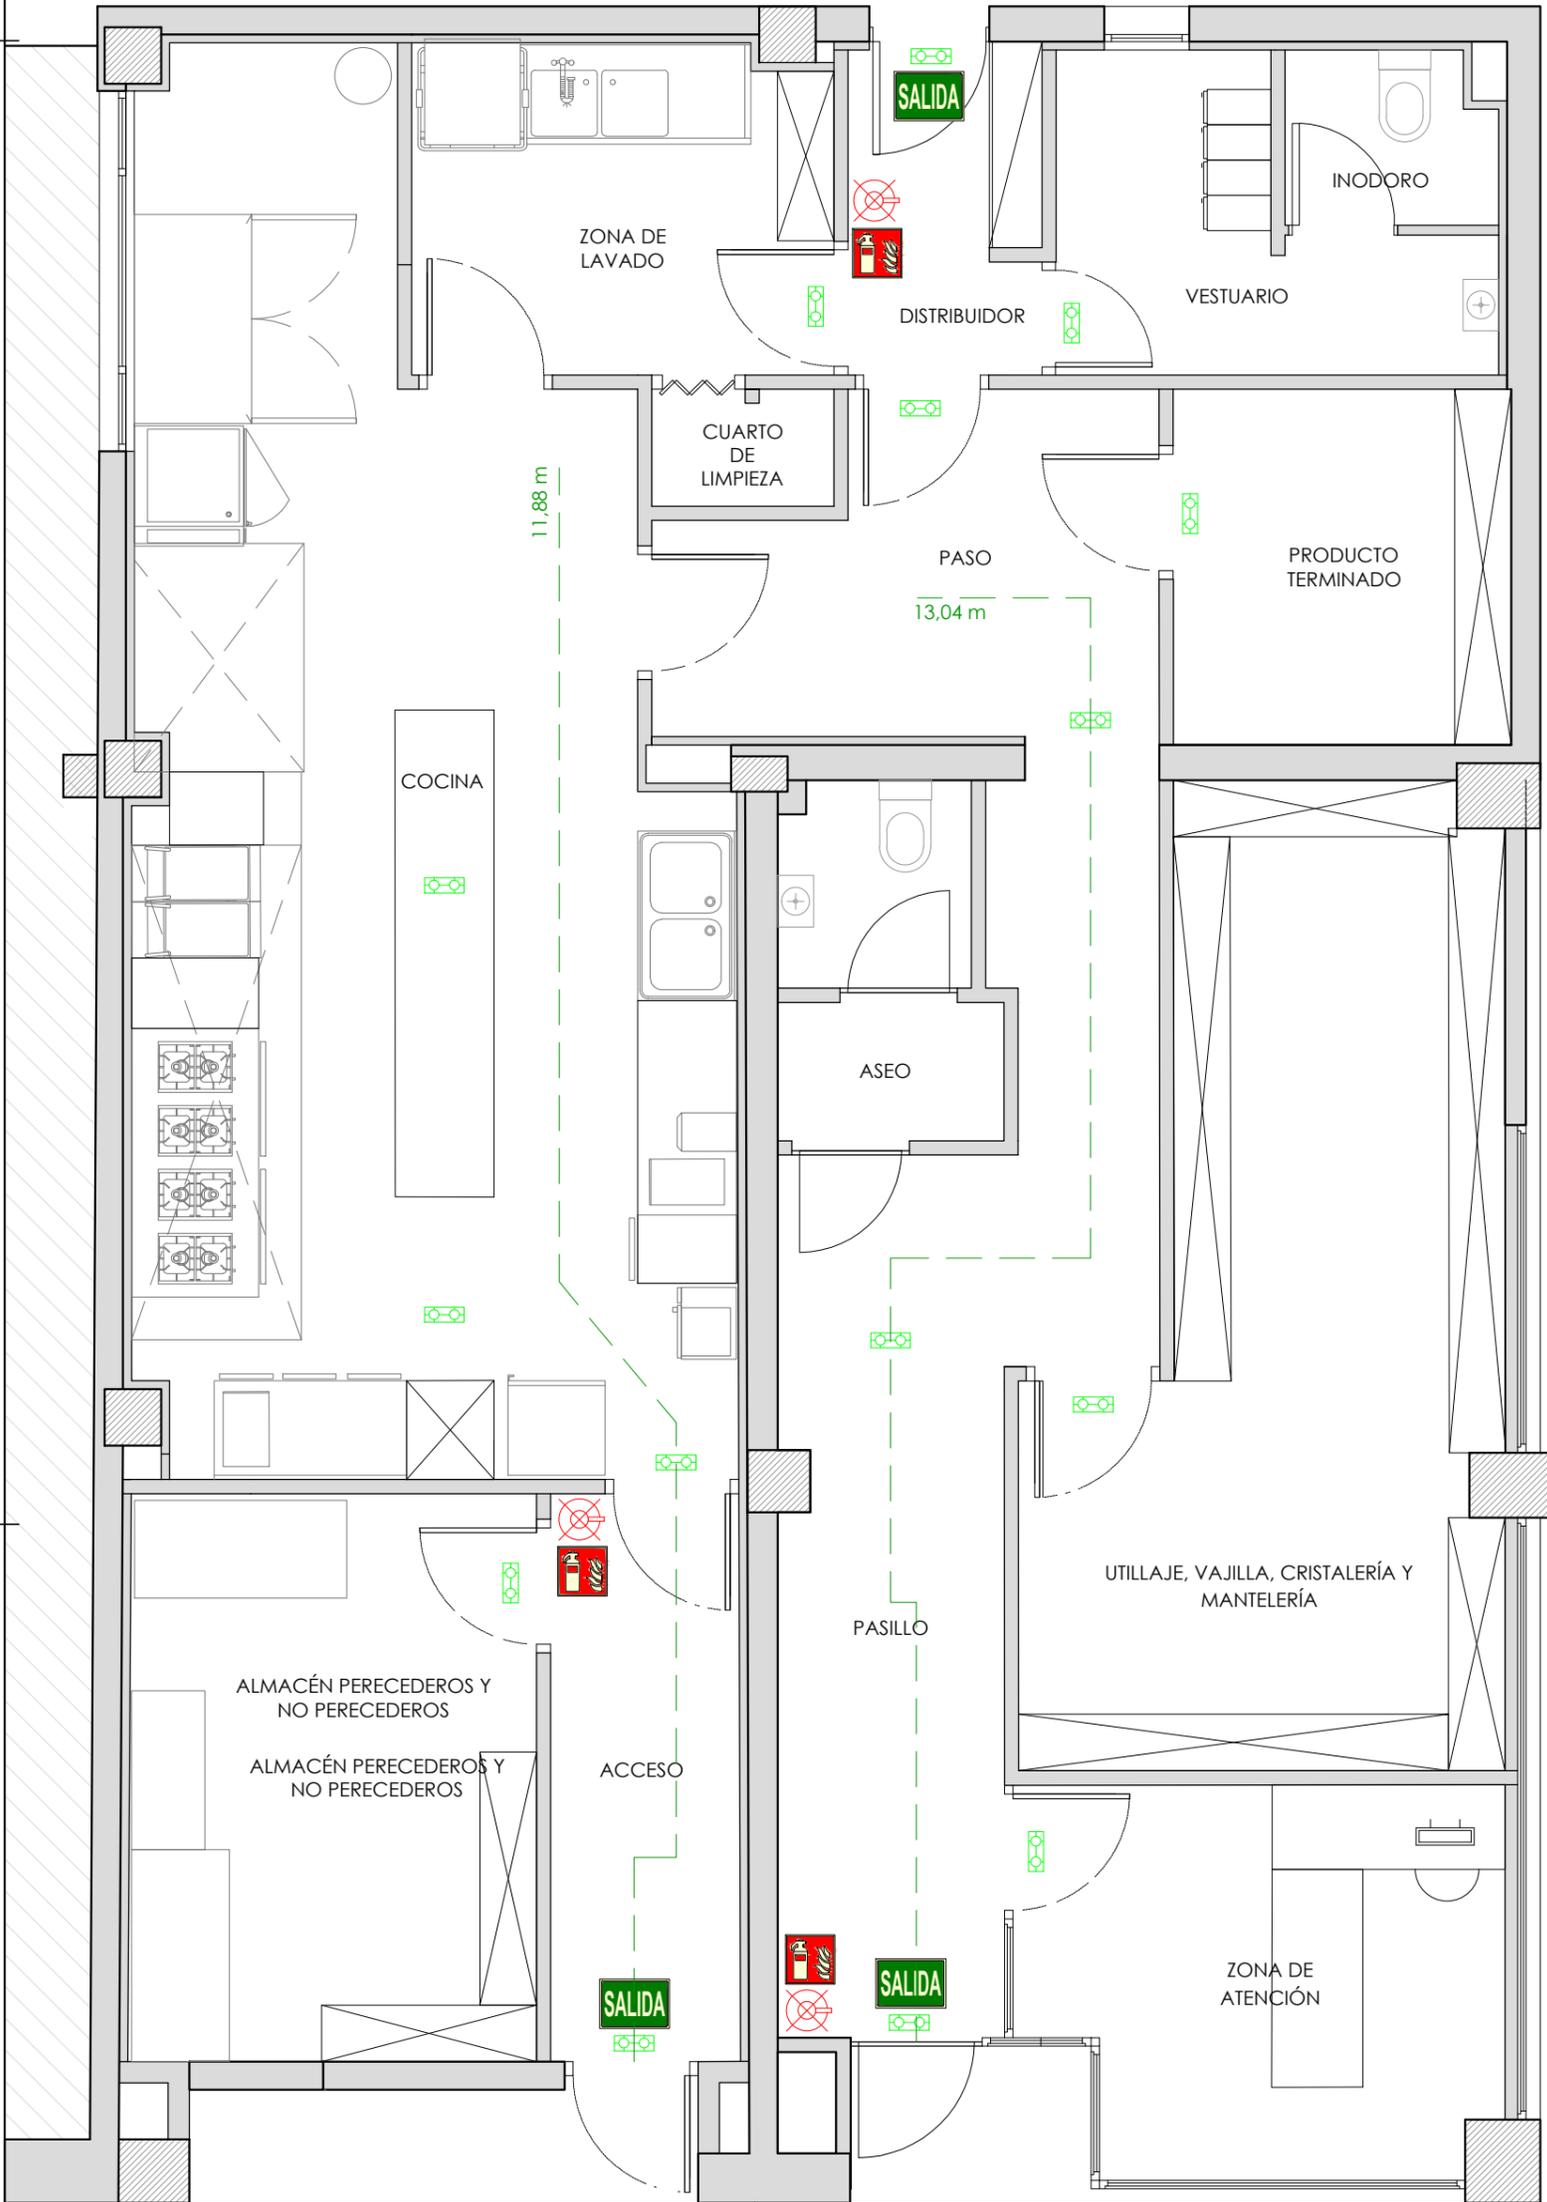

TÍTULO

PROYECTO DE AMPLIACIÓN DE TIENDA DE COCINADOS

Situación: Avenida de Colón 57, bajos 3, 6 y 8, 26003 de Logroño (La Rioja)

Promotor: Todo eventos La Rioja SL

ESTADO REFORMADO

Eloy Rodríguez Douze
Ingeniero Industrial COIAR - Col. 2983
630 891 242
eloy@coiiar.net



Instalaciones
Protección contra incendios

febrero de 2025

Nº Plano
A3
Escala 1:50

0337

14

DOCUMENTO 3. PLIEGO DE CONDICIONES

Documento original depositado en los archivos del Colegio Oficial de Ingenieros Industriales de Aragón y La Rioja con Reg. Entrada nº RG01036-25 y VISADO electrónico VD00115-25R de 03/03/2025. CSV = FVEFPED88K5PWOEN verificable en <https://coiiair.e-gestion.es>

Según figura en el Código Técnico de la Edificación (CTE), aprobado mediante Real Decreto 314/2006, de 17 de marzo, el proyecto definirá las obras proyectadas con el detalle adecuado a sus características, de modo que pueda comprobarse que las soluciones propuestas cumplen las exigencias básicas del CTE y demás normativa aplicable. Esta definición incluirá, al menos, la siguiente información contenida en el Pliego de Condiciones:

- Las características técnicas mínimas que deben reunir los productos, equipos y sistemas que se incorporen de forma permanente al edificio proyectado, así como sus condiciones de suministro, las garantías de calidad y el control de recepción que deba realizarse. Esta información se encuentra en el apartado correspondiente a las Prescripciones sobre los materiales, del presente Pliego de Condiciones.
- Las verificaciones y las pruebas de servicio que, en su caso, deban realizarse para comprobar las prestaciones finales del edificio. Esta información se encuentra en el apartado correspondiente a las Prescripciones sobre verificaciones en el edificio terminado, del presente Pliego de Condiciones.

1. PLIEGO DE CLÁUSULAS ADMINISTRATIVAS

1.1. DISPOSICIONES GENERALES

1.1.1. Disposiciones de carácter general

1.1.1.1. Objeto del pliego de condiciones

La finalidad de este Pliego es la de fijar los criterios de la relación que se establece entre los agentes que intervienen en las obras definidas en el presente proyecto y servir de base para la realización del contrato de obra entre el Promotor y el Contratista.

1.1.1.2. Contrato de obra

Se recomienda la contratación de la ejecución de las obras por unidades de obra, con arreglo a los documentos del proyecto y en cifras fijas. A tal fin, el Director de Obra ofrece la documentación necesaria para la realización del contrato de obra.

1.1.1.3. Documentación del contrato de obra

Integran el contrato de obra los siguientes documentos, relacionados por orden de prelación atendiendo al valor de sus especificaciones, en el caso de posibles interpretaciones, omisiones o contradicciones:

- Las condiciones fijadas en el contrato de obra.
- El presente Pliego de Condiciones.
- La documentación gráfica y escrita del Proyecto: planos generales y de detalle, memorias, anejos, mediciones y presupuestos.

En el caso de interpretación, prevalecen las especificaciones literales sobre las gráficas y las cotas sobre las medidas a escala tomadas de los planos.

1.1.1.4. Proyecto

El Proyecto es el conjunto de documentos que definen y determinan las exigencias técnicas, funcionales y estéticas de las obras contempladas en el artículo 2 de la Ley de Ordenación de

la Edificación. En él se justificará técnicamente las soluciones propuestas de acuerdo con las especificaciones requeridas por la normativa técnica aplicable.

Cuando el proyecto se desarrolle o complete mediante proyectos parciales u otros documentos técnicos sobre tecnologías específicas o instalaciones del edificio, se mantendrá entre todos ellos la necesaria coordinación, sin que se produzca una duplicidad en la documentación ni en los honorarios a percibir por los autores de los distintos trabajos indicados.

Los documentos complementarios al Proyecto serán:

- Todos los planos o documentos de obra que, a lo largo de la misma, vaya suministrando la Dirección de Obra como interpretación, complemento o precisión.
- El Libro de Órdenes y Asistencias.
- El Programa de Control de Calidad de Edificación y su Libro de Control.
- El Estudio de Seguridad y Salud o Estudio Básico de Seguridad y Salud en las obras.
- El Plan de Seguridad y Salud en el Trabajo, elaborado por cada Contratista.
- Estudio de Gestión de Residuos de Construcción y Demolición.
- Licencias y otras autorizaciones administrativas.

1.1.1.5. Reglamentación urbanística

La obra a construir se ajustará a todas las limitaciones del proyecto aprobado por los organismos competentes, especialmente las que se refieren al volumen, alturas, emplazamiento y ocupación del solar, así como a todas las condiciones de reforma del proyecto que pueda exigir la Administración para ajustarlo a las Ordenanzas, a las Normas y al Planeamiento Vigente.

1.1.1.6. Formalización del contrato de obra

Los Contratos se formalizarán, en general, mediante documento privado, que podrá elevarse a escritura pública a petición de cualquiera de las partes.

El cuerpo de estos documentos contendrá:

- La comunicación de la adjudicación.
- La copia del recibo de depósito de la fianza (en caso de que se haya exigido).
- La cláusula en la que se exprese, de forma categórica, que el Contratista se obliga al cumplimiento estricto del contrato de obra, conforme a lo previsto en este Pliego de Condiciones, junto con la Memoria y sus Anejos, el Estado de Mediciones, Presupuestos, Planos y todos los documentos que han de servir de base para la realización de las obras definidas en el presente Proyecto.

El Contratista, antes de la formalización del contrato de obra, dará también su conformidad con la firma al pie del Pliego de Condiciones, los Planos, Cuadro de Precios y Presupuesto General.

Serán a cuenta del adjudicatario todos los gastos que ocasione la extensión del documento en que se consigne el Contratista.

1.1.1.7. Jurisdicción competente

En el caso de no llegar a un acuerdo cuando surjan diferencias entre las partes, ambas quedan obligadas a someter la discusión de todas las cuestiones derivadas de su contrato a las Autoridades y Tribunales Administrativos con arreglo a la legislación vigente, renunciando al derecho común y al fuero de su domicilio, siendo competente la jurisdicción donde estuviese ubicada la obra.

1.1.1.8. Responsabilidad del contratista

El Contratista es responsable de la ejecución de las obras en las condiciones establecidas en el contrato y en los documentos que componen el Proyecto.

En consecuencia, quedará obligado a la demolición y reconstrucción de todas las unidades de obra con deficiencias o mal ejecutadas, sin que pueda servir de excusa el hecho de que la Dirección Facultativa haya examinado y reconocido la construcción durante sus visitas de obra, ni que hayan sido abonadas en liquidaciones parciales.

1.1.1.9. Accidentes de trabajo

Es de obligado cumplimiento el Real Decreto 1627/1997, de 24 de Octubre, por el que se establecen las disposiciones mínimas de seguridad y salud en las obras de construcción y demás legislación vigente que, tanto directa como indirectamente, inciden sobre la planificación de la seguridad y salud en el trabajo de la construcción, conservación y mantenimiento de edificios.

Es responsabilidad del Coordinador de Seguridad y Salud, en virtud del Real Decreto 1627/97, el control y el seguimiento, durante toda la ejecución de la obra, del Plan de Seguridad y Salud redactado por el Contratista.

1.1.1.10. Daños y perjuicios a terceros

El Contratista será responsable de todos los accidentes que, por inexperiencia o descuido, sobrevinieran tanto en la edificación donde se efectúen las obras como en las colindantes o contiguas. Será por tanto de su cuenta el abono de las indemnizaciones a quien corresponda y cuando a ello hubiere lugar, y de todos los daños y perjuicios que puedan ocasionarse o causarse en las operaciones de la ejecución de las obras.

Asimismo, será responsable de los daños y perjuicios directos o indirectos que se puedan ocasionar frente a terceros como consecuencia de la obra, tanto en ella como en sus alrededores, incluso los que se produzcan por omisión o negligencia del personal a su cargo, así como los que se deriven de los subcontratistas e industriales que intervengan en la obra.

Es de su responsabilidad mantener vigente durante la ejecución de los trabajos una póliza de seguros frente a terceros, en la modalidad de "Todo riesgo al derribo y la construcción", suscrita por una compañía aseguradora con la suficiente solvencia para la cobertura de los trabajos contratados. Dicha póliza será aportada y ratificada por el Promotor o Propiedad, no pudiendo ser cancelada mientras no se firme el Acta de Recepción Provisional de la obra.

1.1.1.11. Anuncios y carteles

Sin previa autorización del Promotor, no se podrán colocar en las obras ni en sus vallas más inscripciones o anuncios que los convenientes al régimen de los trabajos y los exigidos por la policía local.

1.1.1.12. Copia de documentos

El Contratista, a su costa, tiene derecho a sacar copias de los documentos integrantes del Proyecto.

1.1.1.13. Suministro de materiales

Se especificará en el Contrato la responsabilidad que pueda caber al Contratista por retrasos en el plazo de terminación o en plazos parciales, como consecuencia de deficiencias o faltas en los suministros.

1.1.1.14. Hallazgos

El Promotor se reserva la posesión de las antigüedades, objetos de arte o sustancias minerales utilizables que se encuentren en las excavaciones y demoliciones practicadas en sus terrenos o edificaciones. El Contratista deberá emplear, para extraerlos, todas las precauciones que se le indiquen por parte del Director de Obra.

El Promotor abonará al Contratista el exceso de obras o gastos especiales que estos trabajos ocasionen, siempre que estén debidamente justificados y aceptados por la Dirección Facultativa.

1.1.1.15. Causas de rescisión del contrato de obra

Se considerarán causas suficientes de rescisión de contrato:

- La muerte o incapacitación del Contratista.
- La quiebra del Contratista.
- Las alteraciones del contrato por las causas siguientes:
 - La modificación del proyecto en forma tal que represente alteraciones fundamentales del mismo a juicio del Director de Obra y, en cualquier caso, siempre que la variación del Presupuesto de Ejecución Material, como consecuencia de estas modificaciones, represente una desviación mayor del 20%.
 - Las modificaciones de unidades de obra, siempre que representen variaciones en más o en menos del 40% del proyecto original, o más de un 50% de unidades de obra del proyecto reformado.
 - La suspensión de obra comenzada, siempre que el plazo de suspensión haya excedido de un año y, en todo caso, siempre que por causas ajenas al Contratista no se dé comienzo a la obra adjudicada dentro del plazo de tres meses a partir de la adjudicación. En este caso, la devolución de la fianza será automática.
 - Que el Contratista no comience los trabajos dentro del plazo señalado en el contrato.
 - El incumplimiento de las condiciones del Contrato cuando implique descuido o mala fe, con perjuicio de los intereses de las obras.
 - El vencimiento del plazo de ejecución de la obra.
 - El abandono de la obra sin causas justificadas.
 - La mala fe en la ejecución de la obra.

1.1.1.16. Omisiones: buena fe

Las relaciones entre el Promotor y el Contratista, reguladas por el presente Pliego de Condiciones y la documentación complementaria, presentan la prestación de un servicio al Promotor por parte del Contratista mediante la ejecución de una obra, basándose en la BUENA FE mutua de ambas partes, que pretenden beneficiarse de esta colaboración sin ningún tipo de perjuicio. Por este motivo, las relaciones entre ambas partes y las omisiones que puedan existir en este Pliego y la documentación complementaria del proyecto y de la obra, se entenderán siempre suplidas por la BUENA FE de las partes, que las subsanarán debidamente con el fin de conseguir una adecuada CALIDAD FINAL de la obra.

1.1.2. Disposiciones relativas a trabajos, materiales y medios auxiliares

Se describen las disposiciones básicas a considerar en la ejecución de las obras, trabajos, materiales y medios auxiliares, así como a las recepciones de los edificios objeto de presente proyecto y sus obras anejas.

1.1.2.1. Accesos y vallados

El Contratista dispondrá, por su cuenta, los accesos a la obra, el cerramiento o el vallado de ésta y su mantenimiento durante la ejecución de la obra, pudiendo exigir el Director de Ejecución de la Obra su modificación o mejora.

1.1.2.2. Replanteo

El Contratista iniciará "in situ" el replanteo de las obras, señalando las referencias principales que mantendrá como base de posteriores replanteos parciales. Dichos trabajos se considerarán a cargo del Contratista e incluidos en su oferta económica.

Asimismo, someterá el replanteo a la aprobación del Director de Ejecución de la Obra y, una vez éste haya dado su conformidad, preparará el Acta de Inicio y Replanteo de la Obra acompañada de un plano de replanteo definitivo, que deberá ser aprobado por el Director de Obra. Será responsabilidad del Contratista la deficiencia o la omisión de este trámite.

1.1.2.3. Inicio de la obra y ritmo de ejecución de los trabajos

El Contratista dará comienzo a las obras en el plazo especificado en el respectivo contrato, desarrollándose de manera adecuada para que dentro de los períodos parciales señalados se realicen los trabajos, de modo que la ejecución total se lleve a cabo dentro del plazo establecido en el contrato.

Será obligación del Contratista comunicar a la Dirección Facultativa el inicio de las obras, de forma fehaciente y preferiblemente por escrito, al menos con tres días de antelación.

El Director de Obra redactará el acta de comienzo de la obra y la suscribirán en la misma obra junto con él, el día de comienzo de los trabajos, el Director de la Ejecución de la Obra, el Promotor y el Contratista.

Para la formalización del acta de comienzo de la obra, el Director de la Obra comprobará que en la obra existe copia de los siguientes documentos:

- Proyecto de Ejecución, Anejos y modificaciones.
- Plan de Seguridad y Salud en el Trabajo y su acta de aprobación por parte del Coordinador de Seguridad y Salud durante la ejecución de los trabajos.
- Licencia de Obra otorgada por el Ayuntamiento.
- Comunicación de apertura de centro de trabajo efectuada por el Contratista.
- Otras autorizaciones, permisos y licencias que sean preceptivas por otras administraciones.
- Libro de Órdenes y Asistencias.
- Libro de Incidencias.

La fecha del acta de comienzo de la obra marca el inicio de los plazos parciales y total de la ejecución de la obra.

1.1.2.4. Orden de los trabajos

La determinación del orden de los trabajos es, generalmente, facultad del Contratista, salvo en aquellos casos en que, por circunstancias de naturaleza técnica, se estime conveniente su variación por parte de la Dirección Facultativa.

1.1.2.5. Facilidades para otros contratistas

De acuerdo con lo que requiera la Dirección Facultativa, el Contratista dará todas las facilidades razonables para la realización de los trabajos que le sean encomendados a los Subcontratistas u otros Contratistas que intervengan en la ejecución de la obra. Todo ello sin perjuicio de las compensaciones económicas a que haya lugar por la utilización de los medios auxiliares o los suministros de energía u otros conceptos.

En caso de litigio, todos ellos se ajustarán a lo que resuelva la Dirección Facultativa.

1.1.2.6. Ampliación del proyecto por causas imprevistas o de fuerza mayor

Cuando se precise ampliar el Proyecto, por motivo imprevisto o por cualquier incidencia, no se interrumpirán los trabajos, continuándose según las instrucciones de la Dirección Facultativa en tanto se formula o se tramita el Proyecto Reformado.

El Contratista está obligado a realizar, con su personal y sus medios materiales, cuanto la Dirección de Ejecución de la Obra disponga para apeos, apuntalamientos, derribos, recalces o cualquier obra de carácter urgente, anticipando de momento este servicio, cuyo importe le será consignado en un presupuesto adicional o abonado directamente, de acuerdo con lo que se convenga.

1.1.2.7. Interpretaciones, aclaraciones y modificaciones del proyecto

El Contratista podrá requerir del Director de Obra o del Director de Ejecución de la Obra, según sus respectivos cometidos y atribuciones, las instrucciones o aclaraciones que se precisen para la correcta interpretación y ejecución de la obra proyectada.

Cuando se trate de interpretar, aclarar o modificar preceptos de los Pliegos de Condiciones o indicaciones de los planos, croquis, órdenes e instrucciones correspondientes, se comunicarán necesariamente por escrito al Contratista, estando éste a su vez obligado a devolver los originales o las copias, suscribiendo con su firma el enterado, que figurará al pie de todas las órdenes, avisos e instrucciones que reciba tanto del Director de Ejecución de la Obra, como del Director de Obra.

Cualquier reclamación que crea oportuno hacer el Contratista en contra de las disposiciones tomadas por la Dirección Facultativa, habrá de dirigirla, dentro del plazo de tres días, a quien la hubiera dictado, el cual le dará el correspondiente recibo, si éste lo solicitase.

1.1.2.8. Prórroga por causa de fuerza mayor

Si, por causa de fuerza mayor o independientemente de la voluntad del Contratista, éste no pudiese comenzar las obras, tuviese que suspenderlas o no le fuera posible terminarlas en los plazos prefijados, se le otorgará una prórroga proporcionada para su cumplimiento, previo informe favorable del Director de Obra. Para ello, el Contratista expondrá, en escrito dirigido al Director de Obra, la causa que impide la ejecución o la marcha de los trabajos y el retraso que por ello se originaría en los plazos acordados, razonando debidamente la prórroga que por dicha causa solicita.

1.1.2.9. Responsabilidad de la dirección facultativa en el retraso de la obra

El Contratista no podrá excusarse de no haber cumplido los plazos de obras estipulados alegando como causa la carencia de planos u órdenes de la Dirección Facultativa, a menos que del caso en que habiéndolo solicitado por escrito, no se le hubiese proporcionado.

1.1.2.10. Trabajos defectuosos

El Contratista debe emplear los materiales que cumplan las condiciones exigidas en el proyecto, y realizará todos y cada uno de los trabajos contratados de acuerdo con lo estipulado.

Por ello, y hasta que tenga lugar la recepción definitiva del edificio, el Contratista es responsable de la ejecución de los trabajos que ha contratado y de las faltas y defectos que puedan existir por su mala ejecución, no siendo un eximente el que la Dirección Facultativa lo haya examinado o reconocido con anterioridad, ni tampoco el hecho de que estos trabajos hayan sido valorados en las Certificaciones Parciales de obra, que siempre se entenderán extendidas y abonadas a buena cuenta.

Como consecuencia de lo anteriormente expresado, cuando el Director de Ejecución de la Obra advierta vicios o defectos en los trabajos ejecutados, o que los materiales empleados o los aparatos y equipos colocados no reúnen las condiciones preceptuadas, ya sea en el curso de la ejecución de los trabajos o una vez finalizados con anterioridad a la recepción definitiva de la obra, podrá disponer que las partes defectuosas sean sustituidas o demolidas y reconstruidas de acuerdo con lo contratado a expensas del Contratista. Si ésta no estimase justa la decisión y se negase a la sustitución, demolición y reconstrucción ordenadas, se planteará la cuestión ante el Director de Obra, quien mediará para resolverla.

1.1.2.11. Vicios ocultos

El Contratista es el único responsable de los vicios ocultos y de los defectos de la construcción, durante la ejecución de las obras y el periodo de garantía, hasta los plazos prescritos después de la terminación de las obras en la vigente L.O.E., aparte de otras responsabilidades legales o de cualquier índole que puedan derivarse.

Si el Director de Ejecución de la Obra tuviese fundadas razones para creer en la existencia de vicios ocultos de construcción en las obras ejecutadas, ordenará, cuando estime oportuno, realizar antes de la recepción definitiva los ensayos, destructivos o no, que considere necesarios para reconocer o diagnosticar los trabajos que suponga defectuosos, dando cuenta de la circunstancia al Director de Obra.

El Contratista demolerá, y reconstruirá posteriormente a su cargo, todas las unidades de obra mal ejecutadas, sus consecuencias, daños y perjuicios, no pudiendo eludir su responsabilidad por el hecho de que el Director de Obra y/o el Director del Ejecución de Obra lo hayan examinado o reconocido con anterioridad, o que haya sido conformada o abonada una parte o la totalidad de las obras mal ejecutadas.

1.1.2.12. Procedencia de materiales, aparatos y equipos

El Contratista tiene libertad de proveerse de los materiales, aparatos y equipos de todas clases donde considere oportuno y conveniente para sus intereses, excepto en aquellos casos en los que se preceptúe una procedencia y características específicas en el proyecto.

Obligatoriamente, y antes de proceder a su empleo, acopio y puesta en obra, el Contratista deberá presentar al Director de Ejecución de la Obra una lista completa de los materiales, aparatos y equipos que vaya a utilizar, en la que se especifiquen todas las indicaciones sobre sus características técnicas, marcas, calidades, procedencia e idoneidad de cada uno de ellos.

1.1.2.13. Presentación de muestras

A petición del Director de Obra, el Contratista presentará las muestras de los materiales, aparatos y equipos, siempre con la antelación prevista en el calendario de obra.

1.1.2.14. Materiales, aparatos y equipos defectuosos

Cuando los materiales, aparatos, equipos y elementos de instalaciones no fuesen de la calidad y características técnicas prescritas en el proyecto, no tuvieran la preparación en él exigida o cuando, a falta de prescripciones formales, se reconociera o demostrara que no son los adecuados para su fin, el Director de Obra, a instancias del Director de Ejecución de la Obra, dará la orden al Contratista de sustituirlos por otros que satisfagan las condiciones o sean los adecuados al fin al que se destinen.

Si, a los 15 días de recibir el Contratista orden de que retire los materiales que no estén en condiciones, ésta no ha sido cumplida, podrá hacerlo el Promotor o Propiedad a cuenta de Contratista.

En el caso de que los materiales, aparatos, equipos o elementos de instalaciones fueran defectuosos, pero aceptables a juicio del Director de Obra, se recibirán con la rebaja del precio que aquél determine, a no ser que el Contratista prefiera sustituirlos por otros en condiciones.

1.1.2.15. Gastos ocasionados por pruebas y ensayos

Todos los gastos originados por las pruebas y ensayos de materiales o elementos que intervengan en la ejecución de las obras correrán a cargo y cuenta del Contratista.

Todo ensayo que no resulte satisfactorio, no se realice por omisión del Contratista, o que no ofrezca las suficientes garantías, podrá comenzarse nuevamente o realizarse nuevos ensayos o pruebas especificadas en el proyecto, a cargo y cuenta del Contratista y con la penalización correspondiente, así como todas las obras complementarias a que pudieran dar lugar cualquiera de los supuestos anteriormente citados y que el Director de Obra considere necesarios.

1.1.2.16. Limpieza de las obras

Es obligación del Contratista mantener limpias las obras y sus alrededores tanto de escombros como de materiales sobrantes, retirar las instalaciones provisionales que no sean necesarias, así como ejecutar todos los trabajos y adoptar las medidas que sean apropiadas para que la obra presente buen aspecto.

1.1.2.17. Obras sin prescripciones explícitas

En la ejecución de trabajos que pertenecen a la construcción de las obras, y para los cuales no existan prescripciones consignadas explícitamente en este Pliego ni en la restante documentación del proyecto, el Contratista se atenderá, en primer término, a las instrucciones que dicte la Dirección Facultativa de las obras y, en segundo lugar, a las normas y prácticas de la buena construcción.

1.1.3. Disposiciones de las recepciones de edificios y obras anejas

1.1.3.1. Consideraciones de carácter general

La recepción de la obra es el acto por el cual el Contratista, una vez concluida la obra, hace entrega de esta al Promotor y es aceptada por éste. Podrá realizarse con o sin reservas, pero no abarcar la totalidad de la obra o fases completas y terminadas de la misma, cuando así se acuerde por las partes.

La recepción deberá consignarse en un acta firmada, al menos, por el Promotor y el Contratista, haciendo constar:

- Las partes que intervienen.
- La fecha del certificado final de la totalidad de la obra o de la fase completa y terminada de la misma.
- El coste final de la ejecución material de la obra.
- La declaración de la recepción de la obra con o sin reservas, especificando, en su caso, éstas de manera objetiva, y el plazo en que deberán quedar subsanados los defectos observados. Una vez subsanados los mismos, se hará constar en un acta aparte, suscrita por los firmantes de la recepción.
- Las garantías que, en su caso, se exijan al Contratista para asegurar sus responsabilidades.

Asimismo, se adjuntará el certificado final de obra suscrito por el Director de Obra y el Director de la Ejecución de la Obra.

El Promotor podrá rechazar la recepción de la obra por considerar que la misma no está terminada o que no se adecúa a las condiciones contractuales.

En todo caso, el rechazo deberá ser motivado por escrito en el acta, en la que se fijará el nuevo plazo para efectuar la recepción.

Salvo pacto expreso en contrario, la recepción de la obra tendrá lugar dentro de los treinta días siguientes a la fecha de su terminación, acreditada en el certificado final de obra, plazo que se contará a partir de la notificación efectuada por escrito al promotor. La recepción se entenderá tácitamente producida si transcurridos treinta días desde la fecha indicada el promotor no hubiera puesto de manifiesto reservas o rechazo motivado por escrito.

El cómputo de los plazos de responsabilidad y garantía será el establecidos en la L.O.E., y se iniciará a partir de la fecha en que se suscriba el acta de recepción, o cuando se entienda ésta tácitamente producida según lo previsto en el apartado anterior.

1.1.3.2. Recepción provisional

Treinta días antes de dar por finalizadas las obras, comunicará el Director de Ejecución de la Obra al Promotor o Propiedad la proximidad de su terminación a fin de convenir el acto de la Recepción Provisional.

Ésta se realizará con la intervención de la Propiedad, del Contratista, del Director de Obra y del Director de Ejecución de la Obra. Se convocará también a los restantes técnicos que, en su caso, hubiesen intervenido en la dirección con función propia en aspectos parciales o unidades especializadas.

Practicado un detenido reconocimiento de las obras, se extenderá un acta con tantos ejemplares como intervinientes y firmados por todos ellos. Desde esta fecha empezará a correr el plazo de garantía, si las obras se hallasen en estado de ser admitidas. Seguidamente, los Técnicos de la Dirección extenderán el correspondiente Certificado de Final de Obra.

Cuando las obras no se hallen en estado de ser recibidas, se hará constar expresamente en el Acta y se darán al Contratista las oportunas instrucciones para subsanar los defectos observados, fijando un plazo para subsanarlos, expirado el cual se efectuará un nuevo reconocimiento a fin de proceder a la recepción provisional de la obra.

Si el Contratista no hubiese cumplido, podrá declararse resuelto el contrato con la pérdida de la fianza.

1.1.3.3. Documentación final de la obra

El Director de Ejecución de la Obra, asistido por el Contratista y los técnicos que hubieren intervenido en la obra, redactará la documentación final de las obras, que se facilitará al Promotor, con las especificaciones y contenidos dispuestos por la legislación vigente, en el caso de viviendas, con lo que se establece en los párrafos 2, 3, 4 y 5, del apartado 2 del artículo 4º del Real Decreto 515/1989, de 21 de Abril. Esta documentación incluye el Manual de Uso y Mantenimiento del Edificio.

1.1.3.4. Medición definitiva y liquidación provisional de la obra

Recibidas provisionalmente las obras, se procederá inmediatamente por el Director de Ejecución de la Obra a su medición definitiva, con precisa asistencia del Contratista o de su representante. Se extenderá la oportuna certificación por triplicado que, aprobada por el Director de Obra con su firma, servirá para el abono por el Promotor del saldo resultante menos la cantidad retenida en concepto de fianza.

1.1.3.5. Plazo de garantía

El plazo de garantía deberá estipularse en el contrato privado y, en cualquier caso, nunca deberá ser inferior a seis meses

1.1.3.6. Conservación de las obras recibidas provisionalmente

Los gastos de conservación durante el plazo de garantía comprendido entre las recepciones provisional y definitiva correrán a cargo y cuenta del Contratista.

Si el edificio fuese ocupado o utilizado antes de la recepción definitiva, la guardería, limpieza y reparaciones ocasionadas por el uso correrán a cargo de la Propiedad y las reparaciones por vicios de obra o por defectos en las instalaciones, serán a cargo del Contratista.

1.1.3.7. Recepción definitiva

La recepción definitiva se realizará después de transcurrido el plazo de garantía, en igual modo y con las mismas formalidades que la provisional. A partir de esa fecha cesará la obligación del Contratista de reparar a su cargo aquellos desperfectos inherentes a la normal conservación de los edificios, y quedarán sólo subsistentes todas las responsabilidades que pudieran derivar de los vicios de construcción.

1.1.3.8. Prórroga del plazo de garantía

Si, al proceder al reconocimiento para la recepción definitiva de la obra, no se encontrase ésta en las condiciones debidas, se aplazará dicha recepción definitiva y el Director de Obra indicará al Contratista los plazos y formas en que deberán realizarse las obras necesarias. De no efectuarse dentro de aquellos, podrá resolverse el contrato con la pérdida de la fianza.

1.1.3.9. Recepciones de trabajos cuya contrata haya sido rescindida

En caso de resolución del contrato, el Contratista vendrá obligado a retirar, en el plazo acordado, la maquinaria, instalaciones y medios auxiliares, a resolver los subcontratos que tuviese concertados y a dejar la obra en condiciones de ser reanudada por otra empresa sin problema alguno.

Las obras y trabajos terminados por completo se recibirán provisionalmente con los trámites establecidos anteriormente. Transcurrido el plazo de garantía, se recibirán de manera definitiva según lo dispuesto anteriormente.

Para las obras y trabajos no determinados, pero aceptables a juicio del Director de Obra, se efectuará una sola y definitiva recepción.

1.2. DISPOSICIONES FACULTATIVAS

1.2.1. Definición, atribuciones y obligaciones de los agentes de la edificación

Las atribuciones de los distintos agentes intervinientes en la edificación son las reguladas por la Ley 38/99 de Ordenación de la Edificación (L.O.E.).

Se definen agentes de la edificación todas las personas, físicas o jurídicas, que intervienen en el proceso de la edificación. Sus obligaciones quedan determinadas por lo dispuesto en la L.O.E. y demás disposiciones que sean de aplicación y por el contrato que origina su intervención.

Las definiciones y funciones de los agentes que intervienen en la edificación quedan recogidas en el capítulo III "Agentes de la edificación", considerándose:

1.2.1.1. El promotor

Es la persona física o jurídica, pública o privada, que individual o colectivamente decide, impulsa, programa y financia con recursos propios o ajenos, las obras de edificación para sí o para su posterior enajenación, entrega o cesión a terceros bajo cualquier título.

Asume la iniciativa de todo el proceso de la edificación, impulsando la gestión necesaria para llevar a cabo la obra inicialmente proyectada, y se hace cargo de todos los costes necesarios.

Según la legislación vigente, a la figura del promotor se equiparán también las de gestor de sociedades cooperativas, comunidades de propietarios, u otras análogas que asumen la gestión económica de la edificación.

Cuando las Administraciones públicas y los organismos sujetos a la legislación de contratos de las Administraciones públicas actúen como promotores, se regirán por la legislación de contratos de las Administraciones públicas y, en lo no contemplado en la misma, por las disposiciones de la L.O.E.

1.2.1.2. El proyectista

Es el agente que, por encargo del promotor y con sujeción a la normativa técnica y urbanística correspondiente, redacta el proyecto.

Podrán redactar proyectos parciales del proyecto, o partes que lo complementen, otros técnicos, de forma coordinada con el autor de éste.

Cuando el proyecto se desarrolle o complete mediante proyectos parciales u otros documentos técnicos según lo previsto en el apartado 2 del artículo 4 de la L.O.E., cada proyectista asumirá la titularidad de su proyecto.

1.2.1.3. El constructor o contratista

Es el agente que asume, contractualmente ante el Promotor, el compromiso de ejecutar con medios humanos y materiales, propios o ajenos, las obras o parte de estas con sujeción al Proyecto y al Contrato de obra.

CABE EFECTUAR ESPECIAL MENCIÓN DE QUE LA LEY SEÑALA COMO RESPONSABLE EXPLÍCITO DE LOS VICIOS O DEFECTOS CONSTRUCTIVOS AL CONTRATISTA GENERAL DE LA OBRA, SIN PERJUICIO DEL DERECHO DE REPETICIÓN DE ÉSTE HACIA LOS SUBCONTRATISTAS.

1.2.1.4. El director de obra

Es el agente que, formando parte de la dirección facultativa, dirige el desarrollo de la obra en los aspectos técnicos, estéticos, urbanísticos y medioambientales, de conformidad con el proyecto que la define, la licencia de edificación y demás autorizaciones preceptivas, y las condiciones del contrato, con el objeto de asegurar su adecuación al fin propuesto.

Podrán dirigir las obras de los proyectos parciales otros técnicos, bajo la coordinación del Director de Obra.

1.2.1.5. El director de la ejecución de la obra

Es el agente que, formando parte de la Dirección Facultativa, asume la función técnica de dirigir la Ejecución Material de la Obra y de controlar cualitativa y cuantitativamente la construcción y calidad de lo edificado. Para ello es requisito indispensable el estudio y análisis previo del proyecto de ejecución una vez redactado por el Ingeniero, procediendo a solicitarle, con antelación al inicio de las obras, todas aquellas aclaraciones, subsanaciones o documentos complementarios que, dentro de su competencia y atribuciones legales, estimare necesarios para poder dirigir de manera solvente la ejecución de estas.

1.2.1.6. Las entidades y los laboratorios de control de calidad de la edificación

Son entidades de control de calidad de la edificación aquéllas capacitadas para prestar asistencia técnica en la verificación de la calidad del proyecto, de los materiales y de la ejecución de la obra y sus instalaciones de acuerdo con el proyecto y la normativa aplicable.

Son laboratorios de ensayos para el control de calidad de la edificación los capacitados para prestar asistencia técnica, mediante la realización de ensayos o pruebas de servicio de los materiales, sistemas o instalaciones de una obra de edificación.

1.2.1.7. Los suministradores de productos

Se consideran suministradores de productos los fabricantes, almacenistas, importadores o vendedores de productos de construcción.

Se entiende por producto de construcción aquel que se fabrica para su incorporación permanente en una obra, incluyendo materiales, elementos semielaborados, componentes y obras o parte de estas, tanto terminadas como en proceso de ejecución.

1.2.2. Agentes que intervienen en la obra según Ley 38/1999 (L.O.E.)

La relación de agentes intervinientes se encuentra en la memoria descriptiva del proyecto.

1.2.3. Agentes en materia de seguridad y salud según R.D. 1627/1997

La relación de agentes intervinientes en materia de seguridad y salud se encuentra en la memoria descriptiva del proyecto.

1.2.4. Agentes en materia de gestión de residuos según R.D. 105/2008

La relación de agentes intervinientes en materia de gestión de residuos se encuentra en el Estudio de Gestión de Residuos de Construcción y Demolición.

1.2.5. La dirección facultativa

En correspondencia con la L.O.E., la Dirección Facultativa está compuesta por la Dirección de Obra y la Dirección de Ejecución de la Obra. A la Dirección Facultativa se integrará el Coordinador en materia de Seguridad y Salud en fase de ejecución de la obra, en el caso de que se haya adjudicado dicha misión a facultativo distinto de los anteriores.

Representa técnicamente los intereses del promotor durante la ejecución de la obra, dirigiendo el proceso de construcción en función de las atribuciones profesionales de cada técnico participante.

1.2.6. Visitas facultativas

Son las realizadas a la obra de manera conjunta o individual por cualquiera de los miembros que componen la Dirección Facultativa. La intensidad y número de visitas dependerá de los cometidos que a cada agente le son propios, pudiendo variar en función de los requerimientos específicos y de la mayor o menor exigencia presencial requerible al técnico al efecto en cada caso y según cada una de las fases de la obra. Deberán adaptarse al proceso lógico de construcción, pudiendo los agentes ser o no coincidentes en la obra en función de la fase concreta que se esté desarrollando en cada momento y del cometido exigible a cada cual.

1.2.7. Obligaciones de los agentes intervinientes

Las obligaciones de los agentes que intervienen en la edificación son las contenidas en los artículos 9, 10, 11, 12, 13, 14, 15 y 16, del capítulo III de la L.O.E. y demás legislación aplicable.

1.2.7.1. El promotor

Ostentar sobre el solar la titularidad de un derecho que le faculte para construir en él.

Facilitar la documentación e información previa necesaria para la redacción del proyecto, así como autorizar al Director de Obra, al Director de la Ejecución de la Obra y al Contratista posteriores modificaciones de este que fueran imprescindibles para llevar a buen fin lo proyectado.

Elegir y contratar a los distintos agentes, con la titulación y capacitación profesional necesaria, que garanticen el cumplimiento de las condiciones legalmente exigibles para realizar en su globalidad y llevar a buen fin el objeto de lo promovido, en los plazos estipulados y en las condiciones de calidad exigibles mediante el cumplimiento de los requisitos básicos estipulados para los edificios.

Gestionar y hacerse cargo de las preceptivas licencias y demás autorizaciones administrativas procedentes que, de conformidad con la normativa aplicable, conlleva la construcción de

edificios, la urbanización que procediera en su entorno inmediato, la realización de obras que en ellos se ejecuten y su ocupación.

Garantizar los daños materiales que el edificio pueda sufrir, para la adecuada protección de los intereses de los usuarios finales, en las condiciones legalmente establecidas, asumiendo la responsabilidad civil de forma personal e individualizada, tanto por actos propios como por actos de otros agentes por los que, con arreglo a la legislación vigente, se deba responder.

La suscripción obligatoria de un seguro, de acuerdo con las normas concretas fijadas al efecto, que cubra los daños materiales que ocasionen en el edificio el incumplimiento de las condiciones de habitabilidad en tres años o que afecten a la seguridad estructural en el plazo de diez años, con especial mención a las viviendas individuales en régimen de autopromoción, que se registrarán por lo especialmente legislado al efecto.

Contratar a los técnicos redactores del preceptivo Estudio de Seguridad y Salud o Estudio Básico, en su caso, al igual que a los técnicos coordinadores en la materia en la fase que corresponda, todo ello según lo establecido en el R.D. 1627/97, de 24 de octubre, por el que se establecen las disposiciones mínimas en materia de seguridad y salud en las obras de construcción.

Suscribir el acta de recepción final de las obras, una vez concluidas éstas, haciendo constar la aceptación de las obras, que podrá efectuarse con o sin reservas y que deberá abarcar la totalidad de las obras o fases completas. En el caso de hacer mención expresa a reservas para la recepción, deberán mencionarse de manera detallada las deficiencias y se deberá hacer constar el plazo en que deberán quedar subsanados los defectos observados.

Entregar al adquirente y usuario inicial, en su caso, el denominado Libro del Edificio que contiene el manual de uso y mantenimiento de este y demás documentación de obra ejecutada, o cualquier otro documento exigible por las Administraciones competentes.

1.2.7.2. El proyectista

Redactar el proyecto por encargo del Promotor, con sujeción a la normativa urbanística y técnica en vigor y conteniendo la documentación necesaria para tramitar tanto la licencia de obras y demás permisos administrativos -proyecto básico- como para ser interpretada y poder ejecutar totalmente la obra, entregando al Promotor las copias autorizadas correspondientes, debidamente visadas por su colegio profesional.

Definir el concepto global del proyecto de ejecución con el nivel de detalle gráfico y escrito suficiente y calcular los elementos fundamentales del edificio, en especial la cimentación y la estructura. Concretar en el Proyecto el emplazamiento de cuartos de máquinas, de contadores, hornacinas, espacios asignados para subida de conductos, reservas de huecos de ventilación, alojamiento de sistemas de telecomunicación y, en general, de aquellos elementos necesarios en el edificio para facilitar las determinaciones concretas y especificaciones detalladas que son cometido de los proyectos parciales, debiendo éstos adaptarse al Proyecto de Ejecución, no pudiendo contravenirlo en modo alguno. Deberá entregarse necesariamente un ejemplar del proyecto complementario al Ingeniero antes del inicio de las obras o instalaciones correspondientes.

Acordar con el Promotor la contratación de colaboraciones parciales de otros técnicos profesionales.

Facilitar la colaboración necesaria para que se produzca la adecuada coordinación con los proyectos parciales exigibles por la legislación o la normativa vigente y que sea necesario incluir para el desarrollo adecuado del proceso edificatorio, que deberán ser redactados por técnicos competentes, bajo su responsabilidad y suscritos por persona física. Los proyectos parciales serán aquellos redactados por otros técnicos cuya competencia puede ser distinta e incompatible con las competencias del Ingeniero y, por tanto, de exclusiva responsabilidad de éstos.

Elaborar aquellos proyectos parciales o estudios complementarios exigidos por la legislación vigente en los que es legalmente competente para su redacción, excepto declinación expresa del Ingeniero y previo acuerdo con el Promotor, pudiendo exigir la compensación económica en concepto de cesión de derechos de autor y de la propiedad intelectual si se tuviera que entregar a otros técnicos, igualmente competentes para realizar el trabajo, documentos o planos del proyecto por él redactado, en soporte papel o informático.

Ostentar la propiedad intelectual de su trabajo, tanto de la documentación escrita como de los cálculos de cualquier tipo, así como de los planos contenidos en la totalidad del proyecto y cualquiera de sus documentos complementarios.

1.2.7.3. El constructor o contratista

Tener la capacitación profesional o titulación que habilita para el cumplimiento de las condiciones legalmente exigibles para actuar como constructor.

Organizar los trabajos de construcción para cumplir con los plazos previstos, de acuerdo con el correspondiente Plan de Obra, efectuando las instalaciones provisionales y disponiendo de los medios auxiliares necesarios.

Elaborar, y exigir de cada subcontratista, un plan de seguridad y salud en el trabajo en el que se analicen, estudien, desarrollen y complementen las previsiones contenidas en el estudio o estudio básico, en función de su propio sistema de ejecución de la obra. En dichos planes se incluirán, en su caso, las propuestas de medidas alternativas de prevención propuestas, con la correspondiente justificación técnica, que no podrán implicar disminución de los niveles de protección previstos en el estudio o estudio básico.

Comunicar a la autoridad laboral competente la apertura del centro de trabajo en la que incluirá el Plan de Seguridad y Salud al que se refiere el artículo 7 del RD 1627/97 de 24 de octubre.

Adoptar todas las medidas preventivas que cumplan los preceptos en materia de Prevención de Riesgos laborales y Seguridad y Salud que establece la legislación vigente, redactando el correspondiente Plan de Seguridad y ajustándose al cumplimiento estricto y permanente de lo establecido en el Estudio de Seguridad y Salud, disponiendo de todos los medios necesarios y dotando al personal del equipamiento de seguridad exigibles, así como cumplir las órdenes efectuadas por el Coordinador en materia de Seguridad y Salud en la fase de Ejecución de la obra.

Supervisar de manera continuada el cumplimiento de las normas de seguridad, tutelando las actividades de los trabajadores a su cargo y, en su caso, relevando de su puesto a todos aquellos que pudieran menoscabar las condiciones básicas de seguridad personales o generales, por no estar en las condiciones adecuadas.

Examinar la documentación aportada por los técnicos redactores correspondientes, tanto del Proyecto de Ejecución como de los proyectos complementarios, así como del Estudio de Seguridad y Salud, verificando que le resulta suficiente para la comprensión de la totalidad de la obra contratada o, en caso contrario, solicitando las aclaraciones pertinentes.

Facilitar la labor de la Dirección Facultativa, suscribiendo el Acta de Replanteo, ejecutando las obras con sujeción al Proyecto de Ejecución que deberá haber examinado previamente, a la legislación aplicable, a las Instrucciones del Ingeniero Director de Obra y del Director de la Ejecución Material de la Obra, a fin de alcanzar la calidad exigida en el proyecto.

Efectuar las obras siguiendo los criterios al uso que son propios de la correcta construcción, que tiene la obligación de conocer y poner en práctica, así como de las leyes generales de los materiales o *lex artis*, aun cuando estos criterios no estuvieran específicamente reseñados en su totalidad en la documentación de proyecto. A tal efecto, ostenta la jefatura de todo el personal que intervenga en la obra y coordina las tareas de los subcontratistas.

Disponer de los medios materiales y humanos que la naturaleza y entidad de la obra requiera, disponiendo del número adecuado de oficiales, suboficiales y peones que la obra requiera en cada momento, bien por personal propio o mediante subcontratistas al efecto, procediendo a solapar aquellos oficios en la obra que sean compatibles entre sí y que permitan acometer distintos trabajos a la vez sin provocar interferencias, contribuyendo con ello a la agilización y finalización de la obra dentro de los plazos previstos.

Ordenar y disponer en cada momento de personal suficiente a su cargo para que efectúe las actuaciones pertinentes para ejecutar las obras con solvencia, diligentemente y sin interrupción, programándolas de manera coordinada con el Ingeniero, Director de Ejecución Material de la Obra.

Supervisar personalmente y de manera continuada y completa la marcha de las obras, que deberán transcurrir sin dilación y con adecuado orden y concierto, así como responder directamente de los trabajos efectuados por sus trabajadores subordinados, exigiéndoles el continuo autocontrol de los trabajos que efectúen, y ordenando la modificación de todas aquellas tareas que se presenten mal efectuadas.

Asegurar la idoneidad de todos y cada uno de los materiales utilizados y elementos constructivos, comprobando los preparados en obra y rechazando, por iniciativa propia o por prescripción facultativa del Director de la Ejecución de la obra, los suministros de material o prefabricados que no cuenten con las garantías, documentación mínima exigible o documentos de idoneidad requeridos por las normas de aplicación, debiendo recabar de la Dirección Facultativa la información que necesite para cumplir adecuadamente su cometido.

Dotar de material, maquinaria y utillajes adecuados a los operarios que intervengan en la obra, para efectuar adecuadamente las instalaciones necesarias y no menoscabar con la puesta en obra las características y naturaleza de los elementos constructivos que componen el edificio una vez finalizado.

Poner a disposición del Ingeniero los medios auxiliares y personal necesario para efectuar las pruebas pertinentes para el Control de Calidad, recabando de dicho técnico el plan a seguir en cuanto a las tomas de muestras, traslados, ensayos y demás actuaciones necesarias.

Cuidar de que el personal de la obra guarde el debido respeto a la Dirección Facultativa.

Auxiliar al Director de la Ejecución de la Obra en los actos de replanteo y firmar posteriormente y una vez finalizado éste, el acta correspondiente de inicio de obra, así como la de recepción final.

Facilitar a los Ingenieros Directores de Obra los datos necesarios para la elaboración de la documentación final de obra ejecutada.

Suscribir las garantías de obra que se señalan en el Artículo 19 de la Ley de Ordenación de la Edificación y que, en función de su naturaleza, alcanzan períodos de 1 año (daños por defectos de terminación o acabado de las obras), 3 años (daños por defectos o vicios de elementos constructivos o de instalaciones que afecten a la habitabilidad) o 10 años (daños en cimentación o estructura que comprometan directamente la resistencia mecánica y la estabilidad del edificio).

1.2.7.4. El director de obra

Dirigir la obra coordinándola con el Proyecto de Ejecución, facilitando su interpretación técnica, económica y estética a los agentes intervinientes en el proceso constructivo.

Detener la obra por causa grave y justificada, que se deberá hacer constar necesariamente en el Libro de Ordenes y Asistencias, dando cuenta inmediata al Promotor.

Redactar las modificaciones, ajustes, rectificaciones o planos complementarios para el adecuado desarrollo de las obras. Es facultad expresa y única la redacción de las modificaciones o aclaraciones directamente relacionadas con la adecuación de la cimentación y de la estructura proyectadas a las características geotécnicas del terreno; el cálculo o recálculo del dimensionado y armado de todos y cada uno de los elementos principales y complementarios de la cimentación y de la estructura vertical y horizontal; los que afecten sustancialmente a la distribución de espacios y las soluciones de fachada y cubierta y dimensionado y composición de huecos, así como la modificación de los materiales previstos.

Asesorar al Director de la Ejecución de la Obra en aquellas aclaraciones y dudas que pudieran acontecer para el correcto desarrollo de esta, en lo que respecta a las interpretaciones de las especificaciones de proyecto.

Asistir a las obras a fin de resolver las contingencias que se produzcan para asegurar la correcta interpretación y ejecución del proyecto, así como impartir las soluciones aclaratorias que fueran necesarias, consignando en el Libro de Órdenes y Asistencias las instrucciones precisas que se estimara oportunas reseñar para la correcta interpretación de lo proyectado, sin perjuicio de efectuar todas las aclaraciones y órdenes verbales que estimare oportuno.

Firmar el Acta de replanteo o de comienzo de obra y el Certificado Final de Obra, así como firmar el visto bueno de las certificaciones parciales referidas al porcentaje de obra efectuada y, en su caso y a instancias del Promotor, la supervisión de la documentación que se le presente relativa a las unidades de obra realmente ejecutadas previa a su liquidación final, todo ello con los visados que en su caso fueran preceptivos.

Informar puntualmente al Promotor de aquellas modificaciones sustanciales que, por razones técnicas o normativas, conllevan una variación de lo construido con respecto al proyecto básico y de ejecución y que afecten o puedan afectar al contrato suscrito entre el promotor y los destinatarios finales de las viviendas.

Redactar la documentación final de obra, en lo que respecta a la documentación gráfica y escrita del proyecto ejecutado, incorporando las modificaciones efectuadas. Para ello, los técnicos redactores de proyectos y/o estudios complementarios deberán obligatoriamente entregarle la documentación final en la que se haga constar el estado final de las obras y/o instalaciones por ellos redactadas, supervisadas y realmente ejecutadas, siendo responsabilidad de los firmantes la veracidad y exactitud de los documentos presentados.

Al Proyecto Final de Obra se anejará el Acta de Recepción Final; la relación identificativa de los agentes que han intervenido en el proceso de edificación, incluidos todos los subcontratistas y oficios intervinientes; las instrucciones de Uso y Mantenimiento del Edificio y de sus instalaciones, de conformidad con la normativa que le sea de aplicación.

La documentación a la que se hace referencia en los dos apartados anteriores es parte constituyente del Libro del Edificio y el Promotor deberá entregar una copia completa a los usuarios finales del mismo que, en el caso de edificios de viviendas plurifamiliares, se materializa en un ejemplar que deberá ser custodiado por el Presidente de la Comunidad de Propietarios o por el Administrador, siendo éstos los responsables de divulgar al resto de propietarios su contenido y de hacer cumplir los requisitos de mantenimiento que constan en la citada documentación.

Además de todas las facultades que corresponden al Ingeniero Director de Obra, expresadas en los artículos precedentes, es misión específica suya la dirección mediata, denominada alta dirección en lo que al cumplimiento de las directrices generales del proyecto se refiere, y a la adecuación de lo construido a éste.

Cabe señalar expresamente que la resistencia al cumplimiento de las órdenes de los Ingenieros Directores de Obra en su labor de alta dirección se considerará como falta grave y, en caso de que, a su juicio, el incumplimiento de lo ordenado pusiera en peligro la obra o las personas que

en ella trabajan, podrá recusar al Contratista y/o acudir a las autoridades judiciales, siendo responsable el Contratista de las consecuencias legales y económicas.

1.2.7.5. El director de la ejecución de la obra

Corresponde al Ingeniero, según se establece en el Artículo 13 de la LOE y demás legislación vigente al efecto, las atribuciones competenciales y obligaciones que se señalan a continuación:

La Dirección inmediata de la Obra.

Verificar personalmente la recepción a pie de obra, previo a su acopio o colocación definitiva, de todos los productos y materiales suministrados necesarios para la ejecución de la obra, comprobando que se ajustan con precisión a las determinaciones del proyecto y a las normas exigibles de calidad, con la plena potestad de aceptación o rechazo de los mismos en caso de que lo considerase oportuno y por causa justificada, ordenando la realización de pruebas y ensayos que fueran necesarios.

Dirigir la ejecución material de la obra de acuerdo con las especificaciones de la memoria y de los planos del Proyecto, así como, en su caso, con las instrucciones complementarias necesarias que recabara del Director de Obra.

Anticiparse con la antelación suficiente a las distintas fases de la puesta en obra, requiriendo las aclaraciones al Ingeniero o Ingenieros Directores de Obra que fueran necesarias y planificando de manera anticipada y continuada con el Contratista principal y los subcontratistas los trabajos a efectuar.

Comprobar los replanteos, los materiales, hormigones y demás productos suministrados, exigiendo la presentación de los oportunos certificados de idoneidad de estos.

Verificar la correcta ejecución y disposición de los elementos constructivos y de las instalaciones, extendiéndose dicho cometido a todos los elementos de cimentación y estructura horizontal y vertical, con comprobación de sus especificaciones concretas de dimensionado de elementos, tipos de viguetas y adecuación a ficha técnica homologada, diámetros nominales, longitudes de anclaje y adecuados solape y doblado de barras.

Observancia de los tiempos de encofrado y desencofrado de vigas, pilares y forjados señalados por la Instrucción del Hormigón vigente y de aplicación.

Comprobación del correcto dimensionado de rampas y escaleras y de su adecuado trazado y replanteo con acuerdo a las pendientes, desniveles proyectados y al cumplimiento de todas las normativas que son de aplicación; a dimensiones parciales y totales de elementos, a su forma y geometría específica, así como a las distancias que deben guardarse entre ellos, tanto en horizontal como en vertical.

Verificación de la adecuada puesta en obra de fábricas y cerramientos, a su correcta y completa trabazón y, en general, a lo que atañe a la ejecución material de la totalidad de la obra y sin excepción alguna, de acuerdo con los criterios y leyes de los materiales y de la correcta construcción (*lex artis*) y a las normativas de aplicación.

Asistir a la obra con la frecuencia, dedicación y diligencia necesarias para cumplir eficazmente la debida supervisión de la ejecución de esta en todas sus fases, desde el replanteo inicial hasta la total finalización del edificio, dando las órdenes precisas de ejecución al Contratista y, en su caso, a los subcontratistas.

Consignar en el Libro de Órdenes y Asistencias las instrucciones precisas que considerara oportuno reseñar para la correcta ejecución material de las obras.

Supervisar posteriormente el correcto cumplimiento de las órdenes previamente emitidas y la adecuación de lo realmente ejecutado a lo ordenado previamente.

Verificar el adecuado trazado de instalaciones, conductos, acometidas, redes de evacuación y su dimensionado, comprobando su idoneidad y ajuste tanto a las especificaciones del proyecto de ejecución como de los proyectos parciales, coordinando dichas actuaciones con los técnicos redactores correspondientes.

Detener la Obra si, a su juicio, existiera causa grave y justificada, que se deberá hacer constar necesariamente en el Libro de Órdenes y Asistencias, dando cuenta inmediata a los Ingenieros Directores de Obra que deberán necesariamente corroborarla para su plena efectividad, y al Promotor.

Supervisar las pruebas pertinentes para el Control de Calidad, respecto a lo especificado por la normativa vigente, en cuyo cometido y obligaciones tiene legalmente competencia exclusiva, programando bajo su responsabilidad y debidamente coordinado y auxiliado por el Contratista, las tomas de muestras, traslados, ensayos y demás actuaciones necesarias de elementos estructurales, así como las pruebas de estanqueidad de fachadas y de sus elementos, de cubiertas y sus impermeabilizaciones, comprobando la eficacia de las soluciones.

Informar con prontitud a los Ingenieros Directores de Obra de los resultados de los Ensayos de Control conforme se vaya teniendo conocimiento de estos, proponiéndole la realización de pruebas complementarias en caso de resultados adversos.

Tras la oportuna comprobación, emitir las certificaciones parciales o totales relativas a las unidades de obra realmente ejecutadas, con los visados que en su caso fueran preceptivos.

Colaborar activa y positivamente con los restantes agentes intervinientes, sirviendo de punto de unión entre éstos, el Contratista, los Subcontratistas y el personal de la obra.

Elaborar y suscribir responsablemente la documentación final de obra relativa a los resultados del Control de Calidad y, en concreto, a aquellos ensayos y verificaciones de ejecución de obra realizados bajo su supervisión relativos a los elementos de la cimentación, muros y estructura, a las pruebas de estanqueidad y escorrentía de cubiertas y de fachadas, a las verificaciones del funcionamiento de las instalaciones de saneamiento y desagües de pluviales y demás aspectos señalados en la normativa de Control de Calidad.

Suscribir conjuntamente el Certificado Final de Obra, acreditando con ello su conformidad a la correcta ejecución de las obras y a la comprobación y verificación positiva de los ensayos y pruebas realizadas.

Si se hiciera caso omiso de las órdenes efectuadas por el Ingeniero Técnico, Director de la Ejecución de las Obras, se considerará como falta grave y, en caso de que, a su juicio, el incumplimiento de lo ordenado pusiera en peligro la obra o las personas que en ella trabajan, podrá acudir a las autoridades judiciales, siendo responsable el Contratista de las consecuencias legales y económicas.

1.2.7.6. Las entidades y los laboratorios de control de calidad de la edificación

Prestar asistencia técnica y entregar los resultados de su actividad al agente autor del encargo y, en todo caso, al director de la ejecución de las obras.

Justificar la capacidad suficiente de medios materiales y humanos necesarios para realizar adecuadamente los trabajos contratados, en su caso, a través de la correspondiente acreditación oficial otorgada por las Comunidades Autónomas con competencia en la materia.

1.2.7.7. Los suministradores de productos

Realizar las entregas de los productos de acuerdo con las especificaciones de la partida, respondiendo de su origen, identidad y calidad, así como del cumplimiento de las exigencias que, en su caso, establezca la normativa técnica aplicable.

Facilitar, cuando proceda, las instrucciones de uso y mantenimiento de los productos suministrados, así como las garantías de calidad correspondientes, para su inclusión en la documentación de la obra ejecutada.

1.2.7.8. Los propietarios y los usuarios

Son obligaciones de los propietarios conservar en buen estado la edificación mediante un adecuado uso y mantenimiento, así como recibir, conservar y transmitir la documentación de la obra ejecutada y los seguros y garantías con que ésta cuente.

Son obligaciones de los usuarios sean o no propietarios, la utilización adecuada de los edificios o de parte de estos de conformidad con las instrucciones de uso y mantenimiento contenidas en la documentación de la obra ejecutada.

1.2.7.9. Los propietarios y los usuarios

Son obligaciones de los propietarios conservar en buen estado la edificación mediante un adecuado uso y mantenimiento, así como recibir, conservar y transmitir la documentación de la obra ejecutada y los seguros y garantías con que ésta cuente.

Son obligaciones de los usuarios sean o no propietarios, la utilización adecuada de los edificios o de parte de estos de conformidad con las instrucciones de uso y mantenimiento contenidas en la documentación de la obra ejecutada.

1.3. DISPOSICIONES ECONÓMICAS

1.3.1. Definición

Las condiciones económicas fijan el marco de relaciones económicas para el abono y recepción de la obra. Tienen un carácter subsidiario respecto al contrato de obra, establecido entre las partes que intervienen, Promotor y Contratista, que es en definitiva el que tiene validez.

1.3.2. Contrato de obra

Se aconseja que se firme el contrato de obra, entre el Promotor y el Contratista, antes de iniciarse las obras, evitando en lo posible la realización de la obra por administración. A la Dirección Facultativa (Director de Obra y Director de Ejecución de la Obra) se le facilitará una copia del contrato de obra, para poder certificar en los términos pactados.

Sólo se aconseja contratar por administración aquellas partidas de obra irrelevantes y de difícil cuantificación, o cuando se desee un acabado muy esmerado.

El contrato de obra deberá prever las posibles interpretaciones y discrepancias que pudieran surgir entre las partes, así como garantizar que la Dirección Facultativa pueda, de hecho, COORDINAR, DIRIGIR y CONTROLAR la obra, por lo que es conveniente que se especifiquen y determinen con claridad, como mínimo, los siguientes puntos:

- Documentos a aportar por el Contratista.
- Condiciones de ocupación del solar e inicio de las obras.

- Determinación de los gastos de enganches y consumos.
- Responsabilidades y obligaciones del Contratista: Legislación laboral.
- Responsabilidades y obligaciones del Promotor.
- Presupuesto del Contratista.
- Revisión de precios (en su caso).
- Forma de pago: Certificaciones.
- Retenciones en concepto de garantía (nunca menos del 5%).
- Plazos de ejecución: Planning.
- Retraso de la obra: Penalizaciones.
- Recepción de la obra: Provisional y definitiva.
- Litigio entre las partes.

Dado que este Pliego de Condiciones Económicas es complemento del contrato de obra, en caso de que no exista contrato de obra alguno entre las partes se le comunicará a la Dirección Facultativa, que pondrá a disposición de las partes el presente Pliego de Condiciones Económicas que podrá ser usado como base para la redacción del correspondiente contrato de obra.

1.3.3. Criterio general

Todos los agentes que intervienen en el proceso de la construcción, definidos en la Ley 38/1999 de Ordenación de la Edificación (L.O.E.), tienen derecho a percibir puntualmente las cantidades devengadas por su correcta actuación con arreglo a las condiciones contractualmente establecidas, pudiendo exigirse recíprocamente las garantías suficientes para el cumplimiento diligente de sus obligaciones de pago.

1.3.4. Fianzas

El Contratista presentará una fianza con arreglo al procedimiento que se estipule en el contrato de obra:

1.3.4.1. Ejecución de trabajos con cargo a la fianza

Si el contratista se negase a hacer por su cuenta los trabajos precisos para ultimar la obra en las condiciones contratadas, el Director de Obra, en nombre y representación del Promotor, los ordenará ejecutar a un tercero, o podrá realizarlos directamente por administración, abonando su importe con la fianza depositada, sin perjuicio de las acciones a que tenga derecho el Promotor, en el caso de que el importe de la fianza no bastase para cubrir el importe de los gastos efectuados en las unidades de obra que no fuesen de recibo.

1.3.4.2. Devolución de las fianzas

La fianza recibida será devuelta al Contratista en un plazo establecido en el contrato de obra, una vez firmada el Acta de Recepción Definitiva de la obra. El Promotor podrá exigir que el Contratista le acredite la liquidación y finiquito de sus deudas causadas por la ejecución de la obra, tales como salarios, suministros y subcontratos.

1.3.4.3. Devolución de la fianza en el caso de efectuarse recepciones parciales

Si el Promotor, con la conformidad del Director de Obra, accediera a hacer recepciones parciales, tendrá derecho el Contratista a que se le devuelva la parte proporcional de la fianza.

1.3.5. De los precios

El objetivo principal de la elaboración del presupuesto es anticipar el coste de construir la obra. Descompondremos el presupuesto en unidades de obra, componente menor que se contrata y certifica por separado, y basándonos en esos precios, calcularemos el presupuesto.

1.3.5.1. Precio básico

Es el precio por unidad (ud, m, kg, etc.) de un material dispuesto a pie de obra, (incluido su transporte a obra, descarga en obra, embalajes, etc.) o el precio por hora de la maquinaria y de la mano de obra.

1.3.5.2. Precio unitario

Es el precio de una unidad de obra que obtendremos como suma de los siguientes costes:

- Costes directos: calculados como suma de los productos "precio básico x cantidad" de la mano de obra, maquinaria y materiales que intervienen en la ejecución de la unidad de obra.
- Medios auxiliares: Costes directos complementarios, calculados en forma porcentual como porcentaje de otros componentes, debido a que representan los costes directos que intervienen en la ejecución de la unidad de obra y que son de difícil cuantificación. Son diferentes para cada unidad de obra.
- Costes indirectos: aplicados como un porcentaje de la suma de los costes directos y medios auxiliares, igual para cada unidad de obra debido a que representan los costes de los factores necesarios para la ejecución de la obra que no se corresponden a ninguna unidad de obra en concreto.

En relación a la composición de los precios, el vigente Reglamento general de la Ley de Contratos de las Administraciones Públicas (Real Decreto 1098/2001, de 12 de octubre) establece que la composición y el cálculo de los precios de las distintas unidades de obra se base en la determinación de los costes directos e indirectos precisos para su ejecución, sin incorporar, en ningún caso, el importe del Impuesto sobre el Valor Añadido que pueda gravar las entregas de bienes o prestaciones de servicios realizados.

Considera costes directos:

- La mano de obra que interviene directamente en la ejecución de la unidad de obra.
- Los materiales, a los precios resultantes a pie de obra, que quedan integrados en la unidad de que se trate o que sean necesarios para su ejecución.
- Los gastos de personal, combustible, energía, etc., que tengan lugar por el accionamiento o funcionamiento de la maquinaria e instalaciones utilizadas en la ejecución de la unidad de obra.
- Los gastos de amortización y conservación de la maquinaria e instalaciones anteriormente citadas.

Deben incluirse como costes indirectos:

Los gastos de instalación de oficinas a pie de obra, comunicaciones, edificación de almacenes, talleres, pabellones temporales para obreros, laboratorio, etc., los del personal técnico y administrativo adscrito exclusivamente a la obra y los imprevistos. Todos estos gastos, excepto aquéllos que se reflejen en el presupuesto valorados en unidades de obra o en partidas alzadas, se cifrarán en un porcentaje de los costes directos, igual para todas las unidades de obra, que adoptará, en cada caso, el autor del proyecto a la vista de la naturaleza de la obra proyectada, de la importancia de su presupuesto y de su previsible plazo de ejecución.

Las características técnicas de cada unidad de obra, en las que se incluyen todas las especificaciones necesarias para su correcta ejecución, se encuentran en el apartado de 'Prescripciones en cuanto a la Ejecución por Unidad de Obra', junto a la descripción del proceso de ejecución de la unidad de obra.

Si en la descripción del proceso de ejecución de la unidad de obra no figurase alguna operación necesaria para su correcta ejecución, se entiende que está incluida en el precio de la unidad de obra, por lo que no supondrá cargo adicional o aumento de precio de la unidad de obra contratada.

Para mayor aclaración, se exponen algunas operaciones o trabajos, que se entiende que siempre forman parte del proceso de ejecución de las unidades de obra:

- El transporte y movimiento vertical y horizontal de los materiales en obra, incluso carga y descarga de los camiones.
- Eliminación de restos, limpieza final y retirada de residuos a vertedero de obra.
- Transporte de escombros sobrantes a vertedero autorizado.
- Montaje, comprobación y puesta a punto.
- Las correspondientes legalizaciones y permisos en instalaciones.
- Maquinaria, andamiajes y medios auxiliares necesarios.

Trabajos que se considerarán siempre incluidos y para no ser reiterativos no se especifican en cada una de las unidades de obra.

1.3.5.3. Presupuesto de ejecución material (PEM)

Es el resultado de la suma de los precios unitarios de las diferentes unidades de obra que la componen.

Se denomina Presupuesto de Ejecución Material al resultado obtenido por la suma de los productos del número de cada unidad de obra por su precio unitario y de las partidas alzadas. Es decir, el coste de la obra sin incluir los gastos generales, el beneficio industrial y el impuesto sobre el valor añadido.

1.3.5.4. Precios contradictorios

Sólo se producirán precios contradictorios cuando el Promotor, por medio del Director de Obra, decida introducir unidades o cambios de calidad en alguna de las previstas, o cuando sea necesario afrontar alguna circunstancia imprevista.

El Contratista siempre estará obligado a efectuar los cambios indicados.

A falta de acuerdo, el precio se resolverá contradictoriamente entre el Director de Obra y el Contratista antes de comenzar la ejecución de los trabajos y en el plazo que determine el contrato de obra o, en su defecto, antes de quince días hábiles desde que se le comunique fehacientemente al Director de Obra. Si subsiste la diferencia, se acudirá, en primer lugar, al concepto más análogo dentro del cuadro de precios del proyecto y, en segundo lugar, al banco de precios de uso más frecuente en la localidad.

Los contradictorios que hubiese se referirán siempre a los precios unitarios de la fecha del contrato de obra. Nunca se tomará para la valoración de los correspondientes precios contradictorios la fecha de la ejecución de la unidad de obra en cuestión.

1.3.5.5. Reclamación de aumento de precios

Si el Contratista, antes de la firma del contrato de obra, no hubiese hecho la reclamación oportuna, no podrá bajo ningún pretexto de error u omisión reclamar el aumento de los precios fijados en el cuadro correspondiente del presupuesto que sirva de base para la ejecución de las obras.

1.3.5.6. Formas tradicionales de medir o de aplicar los precios

En ningún caso podrá alegar el Contratista los usos y costumbres locales respecto de la aplicación de los precios o de la forma de medir las unidades de obra ejecutadas. Se estará a lo previsto en el Presupuesto y en el criterio de medición en obra recogido en el Pliego.

1.3.5.7. De la revisión de los precios contratados

El presupuesto presentado por el Contratista se entiende que es cerrado, por lo que no se aplicará revisión de precios.

Sólo se procederá a efectuar revisión de precios cuando haya quedado explícitamente determinado en el contrato de obra entre el Promotor y el Contratista.

1.3.5.8. Acopio de materiales

El Contratista queda obligado a ejecutar los acopios de materiales o aparatos de obra que el Promotor ordene por escrito.

Los materiales acopiados, una vez abonados por el propietario, son de la exclusiva propiedad de éste, siendo el Contratista responsable de su guarda y conservación.

1.3.6. Obras por administración

Se denominan "Obras por administración" aquellas en las que las gestiones que se precisan para su realización las lleva directamente el Promotor, bien por sí mismo, por un representante suyo o por mediación de un Contratista.

Las obras por administración se clasifican en dos modalidades:

- Obras por administración directa.
- Obras por administración delegada o indirecta.

Según la modalidad de contratación, en el contrato de obra se regulará:

- Su liquidación.
- El abono al Contratista de las cuentas de administración delegada.
- Las normas para la adquisición de los materiales y aparatos.
- Responsabilidades del Contratista en la contratación por administración en general y, en particular, la debida al bajo rendimiento de los obreros.

1.3.7. Valoración y abono de los trabajos

1.3.7.1. Forma y plazos de abono de las obras

Se realizará por certificaciones de obra y se recogerán las condiciones en el contrato de obra establecido entre las partes que intervienen (Promotor y Contratista) que, en definitiva, es el que tiene validez.

Los pagos se efectuarán por la propiedad en los plazos previamente establecidos en el contrato de obra, y su importe corresponderá precisamente al de las certificaciones de la obra conformadas por el Director de Ejecución de la Obra, en virtud de las cuáles se verifican aquéllos.

El Director de Ejecución de la Obra realizará, en la forma y condiciones que establezca el criterio de medición en obra incorporado en las Prescripciones en cuanto a la Ejecución por Unidad de Obra, la medición de las unidades de obra ejecutadas durante el período de tiempo anterior, pudiendo el Contratista presenciar la realización de tales mediciones.

Para las obras o partes de obra que, por sus dimensiones y características, hayan de quedar posterior y definitivamente ocultas, el contratista está obligado a avisar al Director de Ejecución de la Obra con la suficiente antelación, a fin de que éste pueda realizar las correspondientes mediciones y toma de datos, levantando los planos que las definan, cuya conformidad suscribirá el Contratista.

A falta de aviso anticipado, cuya existencia corresponde probar al Contratista, queda este obligado a aceptar las decisiones del Promotor sobre el particular.

1.3.7.2. Relaciones valoradas y certificaciones

En los plazos fijados en el contrato de obra entre el Promotor y el Contratista, éste último formulará una relación valorada de las obras ejecutadas durante las fechas previstas, según la medición practicada por el Director de Ejecución de la Obra.

Las certificaciones de obra serán el resultado de aplicar, a la cantidad de obra realmente ejecutada, los precios contratados de las unidades de obra. Sin embargo, los excesos de obra realizada en unidades, tales como excavaciones y hormigones, que sean imputables al Contratista, no serán objeto de certificación alguna.

Los pagos se efectuarán por el Promotor en los plazos previamente establecidos, y su importe corresponderá al de las certificaciones de obra, conformadas por la Dirección Facultativa. Tendrán el carácter de documento y entregas a buena cuenta, sujetas a las rectificaciones y variaciones que se deriven de la Liquidación Final, no suponiendo tampoco dichas certificaciones parciales la aceptación, la aprobación, ni la recepción de las obras que comprenden.

Las relaciones valoradas contendrán solamente la obra ejecutada en el plazo a que la valoración se refiere. Si la Dirección Facultativa lo exigiera, las certificaciones se extenderán a origen.

1.3.7.3. Mejora de obras libremente ejecutadas

Cuando el Contratista, incluso con la autorización del Director de Obra, emplease materiales de más esmerada preparación o de mayor tamaño que el señalado en el proyecto o sustituyese una clase de fábrica por otra que tuviese asignado mayor precio, o ejecutase con mayores dimensiones cualquier parte de la obra, o, en general, introdujese en ésta y sin solicitársela, cualquier otra modificación que sea beneficiosa a juicio de la Dirección Facultativa, no tendrá derecho más que al abono de lo que pudiera corresponderle en el caso de que hubiese construido la obra con estricta sujeción a la proyectada y contratada o adjudicada.

1.3.7.4. Abono de trabajos presupuestados con partida alzada

El abono de los trabajos presupuestados en partida alzada se efectuará previa justificación por parte del Contratista. Para ello, el Director de Obra indicará al Contratista, con anterioridad a su ejecución, el procedimiento que ha de seguirse para llevar dicha cuenta.

1.3.7.5. Abono de trabajos especiales no contratados

Cuando fuese preciso efectuar cualquier tipo de trabajo de índole especial u ordinaria que, por no estar contratado, no sea de cuenta del Contratista, y si no se contratasen con tercera persona, tendrá el Contratista la obligación de realizarlos y de satisfacer los gastos de toda clase que ocasionen, los cuales le serán abonados por la Propiedad por separado y en las condiciones que se estipulen en el contrato de obra.

1.3.7.6. Abono de trabajos ejecutados durante el plazo de garantía

Efectuada la recepción provisional, y si durante el plazo de garantía se hubieran ejecutado trabajos cualesquiera, para su abono se procederá así:

- Si los trabajos que se realicen estuvieran especificados en el Proyecto, y sin causa justificada no se hubieran realizado por el Contratista a su debido tiempo, y el Director de obra exigiera su realización durante el plazo de garantía, serán valorados a los precios que figuren en el Presupuesto y abonados de acuerdo con lo establecido en el presente Pliego de Condiciones, sin estar sujetos a revisión de precios.
- Si se han ejecutado trabajos precisos para la reparación de desperfectos ocasionados por el uso del edificio, por haber sido éste utilizado durante dicho plazo por el Promotor, se valorarán y abonarán a los precios del día, previamente acordados.
- Si se han ejecutado trabajos para la reparación de desperfectos ocasionados por deficiencia de la construcción o de la calidad de los materiales, nada se abonará por ellos al Contratista.

1.3.8. Indemnizaciones mutuas

1.3.8.1. Indemnización por retraso del plazo de terminación de las obras

Si, por causas imputables al Contratista, las obras sufrieran un retraso en su finalización con relación al plazo de ejecución previsto, el Promotor podrá imponer al Contratista, con cargo a la última certificación, las penalizaciones establecidas en el contrato, que nunca serán inferiores al perjuicio que pudiera causar el retraso de la obra.

1.3.8.2. Demora de los pagos por parte del promotor

Se regulará en el contrato de obra las condiciones a cumplir por parte de ambos.

1.3.9. Varios

1.3.9.1. Mejoras, aumentos y/o reducciones de obra

Sólo se admitirán mejoras de obra, en el caso que el Director de Obra haya ordenado por escrito la ejecución de los trabajos nuevos o que mejoren la calidad de los contratados, así como de los materiales y maquinaria previstos en el contrato.

Sólo se admitirán aumentos de obra en las unidades contratadas, en el caso que el Director de Obra haya ordenado por escrito la ampliación de las contratadas como consecuencia de observar errores en las mediciones de proyecto.

En ambos casos será condición indispensable que ambas partes contratantes antes de su ejecución o empleo, convengan por escrito los importes totales de las unidades mejoradas, los precios de los nuevos materiales o maquinaria ordenados emplear y los aumentos que todas estas mejoras o aumentos de obra supongan sobre el importe de las unidades contratadas.

Se seguirán el mismo criterio y procedimiento, cuando el Director de Obra introduzca innovaciones que supongan una reducción en los importes de las unidades de obra contratadas.

1.3.9.2. Unidades de obra defectuosas

Las obras defectuosas no se valorarán.

1.3.9.3. Seguro de las obras

El Contratista está obligado a asegurar la obra contratada durante todo el tiempo que dure su ejecución, hasta la recepción definitiva.

1.3.9.4. Conservación de la obra

El Contratista está obligado a conservar la obra contratada durante todo el tiempo que dure su ejecución, hasta la recepción definitiva.

1.3.10. Uso por el contratista de edificio o bienes del promotor

No podrá el Contratista hacer uso de edificio o bienes del Promotor durante la ejecución de las obras sin el consentimiento de este.

Al abandonar el Contratista el edificio, tanto por buena terminación de las obras, como por resolución del contrato, está obligado a dejarlo desocupado y limpio en el plazo que se estipule en el contrato de obra.

1.3.11. Pago de arbitrios

El pago de impuestos y arbitrios en general, municipales o de otro origen, sobre vallas, alumbrado, etc., cuyo abono debe hacerse durante el tiempo de ejecución de las obras y por conceptos inherentes a los propios trabajos que se realizan, correrán a cargo del Contratista, siempre que en el contrato de obra no se estipule lo contrario.

1.3.12. Retenciones en concepto de garantía

Del importe total de las certificaciones se descontará un porcentaje, que se retendrá en concepto de garantía. Este valor no deberá ser nunca menor del cinco por cien (5%) y responderá de los trabajos mal ejecutados y de los perjuicios que puedan ocasionarle al Promotor.

Esta retención en concepto de garantía quedará en poder del Promotor durante el tiempo designado como PERIODO DE GARANTÍA, pudiendo ser dicha retención, "en metálico" o mediante un aval bancario que garantice el importe total de la retención.

Si el Contratista se negase a hacer por su cuenta los trabajos precisos para ultimar la obra en las condiciones contratadas, el Director de Obra, en representación del Promotor, los ordenará ejecutar a un tercero, o podrá realizarlos directamente por administración, abonando su importe con la fianza depositada, sin perjuicio de las acciones a que tenga derecho el Promotor, en el

caso de que el importe de la fianza no bastase para cubrir el importe de los gastos efectuados en las unidades de obra que no fuesen de recibo.

La fianza retenida en concepto de garantía será devuelta al Contratista en el plazo estipulado en el contrato, una vez firmada el Acta de Recepción Definitiva de la obra. El promotor podrá exigir que el Contratista le acredite la liquidación y finiquito de sus deudas atribuibles a la ejecución de la obra, tales como salarios, suministros o subcontratos.

1.3.13. Plazos de ejecución: plan de obra

En el contrato de obra deberán figurar los plazos de ejecución y entregas, tanto totales como parciales. Además, será conveniente adjuntar al respectivo contrato un Plan de la ejecución de la obra donde figuren de forma gráfica y detallada la duración de las distintas partidas de obra que deberán conformar las partes contratantes.

1.3.14. Liquidación económica de las obras

Simultáneamente al libramiento de la última certificación, se procederá al otorgamiento del Acta de Liquidación Económica de las obras, que deberán firmar el Promotor y el Contratista. En este acto se dará por terminada la obra y se entregarán, en su caso, las llaves, los correspondientes boletines debidamente cumplimentados de acuerdo con la Normativa Vigente, así como los proyectos Técnicos y permisos de las instalaciones contratadas.

Dicha Acta de Liquidación Económica servirá de Acta de Recepción Provisional de las obras, para lo cual será conformada por el Promotor, el Contratista, el Director de Obra y el Director de Ejecución de la Obra, quedando desde dicho momento la conservación y custodia de estas a cargo del Promotor.

La citada recepción de las obras, provisional y definitiva, queda regulada según se describe en las Disposiciones Generales del presente Pliego.

1.3.15. Liquidación final de la obra

Entre el Promotor y Contratista, la liquidación de la obra deberá hacerse de acuerdo con las certificaciones conformadas por la Dirección de Obra. Si la liquidación se realizara sin el visto bueno de la Dirección de Obra, ésta sólo mediará, en caso de desavenencia o desacuerdo, en el recurso ante los Tribunales.

2. PLIEGO DE CONDICIONES TÉCNICAS PARTICULARES

2.1. PRESCRIPCIONES SOBRE LOS MATERIALES

Para facilitar la labor a realizar, por parte del Director de la Ejecución de la Obra, para el control de recepción en obra de los productos, equipos y sistemas que se suministren a la obra de acuerdo con lo especificado en el artículo 7.2. del CTE, en el presente proyecto se especifican las características técnicas que deberán cumplir los productos, equipos y sistemas suministrados.

Los productos, equipos y sistemas suministrados deberán cumplir las condiciones que sobre ellos se especifican en los distintos documentos que componen el Proyecto. Asimismo, sus calidades serán acordes con las distintas normas que sobre ellos estén publicadas y que tendrán un carácter de complementariedad a este apartado del Pliego. Tendrán preferencia en cuanto a su aceptabilidad aquellos materiales que estén en posesión de Documento de Idoneidad Técnica que avale sus cualidades, emitido por Organismos Técnicos reconocidos.

Este control de recepción en obra de productos, equipos y sistemas comprende, según el artículo 7.2. del CTE:

- El control de la documentación de los suministros, realizado de acuerdo con el artículo 7.2.1.
- El control mediante distintivos de calidad o evaluaciones técnicas de idoneidad, según el artículo 7.2.2.
- El control mediante ensayos, conforme al artículo 7.2.3.

Por parte del Constructor o Contratista debe existir obligación de comunicar a los suministradores de productos las cualidades que se exigen para los distintos materiales, aconsejándose que previamente al empleo de estos se solicite la aprobación del Director de Ejecución de la Obra y de las entidades y laboratorios encargados del control de calidad de la obra.

El Contratista será responsable de que los materiales empleados cumplan con las condiciones exigidas, independientemente del nivel de control de calidad que se establezca para la aceptación de estos.

El Contratista notificará al Director de Ejecución de la Obra, con suficiente antelación, la procedencia de los materiales que se proponga utilizar, aportando, cuando así lo solicite el Director de Ejecución de la Obra, las muestras y datos necesarios para decidir acerca de su aceptación.

Estos materiales serán reconocidos por el Director de Ejecución de la Obra antes de su empleo en obra, sin cuya aprobación no podrán ser acopiados en obra ni se podrá proceder a su colocación. Así mismo, aún después de colocados en obra, aquellos materiales que presenten defectos no percibidos en el primer reconocimiento, siempre que vaya en perjuicio del buen acabado de la obra, serán retirados de la obra. Todos los gastos que ello ocasionase serán a cargo del Contratista.

El hecho de que el Contratista subcontrate cualquier partida de obra no le exime de su responsabilidad.

La simple inspección o examen por parte de los Técnicos no supone la recepción absoluta de los mismos, siendo los oportunos ensayos los que determinen su idoneidad, no extinguiéndose la responsabilidad contractual del Contratista a estos efectos hasta la recepción definitiva de la obra.

2.1.1. Garantías de calidad (marcado CE)

El término producto de construcción queda definido como cualquier producto fabricado para su incorporación, con carácter permanente, a las obras de edificación e ingeniería civil que tengan incidencia sobre los siguientes requisitos esenciales:

- Resistencia mecánica y estabilidad.
- Seguridad en caso de incendio.
- Higiene, salud y medio ambiente.
- Seguridad de utilización.
- Protección contra el ruido.
- Ahorro de energía y aislamiento térmico.

El marcado CE de un producto de construcción indica:

- Que éste cumple con unas determinadas especificaciones técnicas relacionadas con los requisitos esenciales contenidos en las Normas Armonizadas (EN) y en las Guías DITE (Guías para el Documento de Idoneidad Técnica Europeo).

- Que se ha cumplido el sistema de evaluación y verificación de la conformidad de las prestaciones indicado en los mandatos relativos a las normas armonizadas y especificaciones técnicas armonizadas.

Siendo el fabricante el responsable de su fijación y la Administración competente en materia de industria la que vele por la correcta utilización del marcado CE.

Es obligación del Director de la Ejecución de la Obra verificar si los productos que entran en la obra están afectados por el cumplimiento del sistema del mercado CE y, en caso de ser así, si se cumplen las condiciones establecidas en el Real Decreto 1630/1992 por el que se transpone a nuestro ordenamiento legal la Directiva de Productos de Construcción 89/106/CEE.

El marcado CE se materializa mediante el símbolo "CE" acompañado de una información complementaria.

El fabricante debe cuidar de que el marcado CE figure, por orden de preferencia:

- En el producto propiamente dicho.
- En una etiqueta adherida al mismo.
- En su envase o embalaje.
- En la documentación comercial que le acompaña.

Las letras del símbolo CE deben tener una dimensión vertical no inferior a 5 mm.

Además del símbolo CE deben estar situadas en una de las cuatro posibles localizaciones una serie de inscripciones complementarias, cuyo contenido específico se determina en las normas armonizadas y Guías DITE para cada familia de productos, entre las que se incluyen:

- el número de identificación del organismo notificado (cuando proceda)
- el nombre comercial o la marca distintiva del fabricante
- la dirección del fabricante
- el nombre comercial o la marca distintiva de la fábrica
- las dos últimas cifras del año en el que se ha estampado el marcado en el producto
- el número del certificado CE de conformidad (cuando proceda)
- el número de la norma armonizada y en caso de verse afectada por varias los números de todas ellas
- la designación del producto, su uso previsto y su designación normalizada
- información adicional que permita identificar las características del producto atendiendo a sus especificaciones técnicas

Las inscripciones complementarias del marcado CE no tienen por qué tener un formato, tipo de letra, color o composición especial, debiendo cumplir únicamente las características reseñadas anteriormente para el símbolo.

Dentro de las características del producto podemos encontrar que alguna de ellas presente la mención "Prestación no determinada" (PND).

La opción PND es una clase que puede ser considerada si al menos un estado miembro no tiene requisitos legales para una determinada característica y el fabricante no desea facilitar el valor de esa característica.

2.2. PRESCRIPCIONES SOBRE VERIFICACIONES EN EL EDIFICIO TERMINADO

De acuerdo con el artículo 7.4 del CTE, en la obra terminada, bien sobre el edificio en su conjunto, o bien sobre sus diferentes partes y sus instalaciones, totalmente terminadas, deben realizarse, además de las que puedan establecerse con carácter voluntario, las comprobaciones y pruebas de servicio previstas en el presente pliego, por parte del constructor, y a su cargo, independientemente de las ordenadas por la Dirección Facultativa y las exigidas por la

legislación aplicable, que serán realizadas por laboratorio acreditado y cuyo coste se especifica detalladamente en el capítulo de Control de Calidad y Ensayos, del Presupuesto de ejecución material (PEM) del proyecto.

Las pruebas finales de la instalación se efectuarán, una vez esté el edificio terminado, por la empresa instaladora, que dispondrá de los medios materiales y humanos necesarios para su realización.

Todas las pruebas se efectuarán en presencia del instalador autorizado o del director de Ejecución de la Obra, que debe dar su conformidad tanto al procedimiento seguido como a los resultados obtenidos.

Los resultados de las distintas pruebas realizadas a cada uno de los equipos, aparatos o subsistemas pasarán a formar parte de la documentación final de la instalación. Se indicarán marca y modelo y se mostrarán, para cada equipo, los datos de funcionamiento según proyecto y los datos medidos en obra durante la puesta en marcha.

Cuando para extender el certificado de la instalación sea necesario disponer de energía para realizar pruebas, se solicitará a la empresa suministradora de energía un suministro provisional para pruebas, por el instalador autorizado o por el director de la instalación, y bajo su responsabilidad.

Serán a cargo de la empresa instaladora todos los gastos ocasionados por la realización de estas pruebas finales, así como los gastos ocasionados por el incumplimiento de estas.

2.3. PRESCRIPCIONES EN RELACIÓN CON EL ALMACENAMIENTO, MANEJO, SEPARACIÓN Y OTRAS OPERACIONES DE GESTIÓN DE LOS RESIDUOS DE CONSTRUCCIÓN Y DEMOLICIÓN

El correspondiente Estudio de Gestión de los Residuos de Construcción y Demolición, contendrá las siguientes prescripciones en relación con el almacenamiento, manejo, separación y otras operaciones de gestión de los residuos de la obra:

El depósito temporal de los escombros se realizará en contenedores metálicos con la ubicación y condiciones establecidas en las ordenanzas municipales, o bien en sacos industriales con un volumen inferior a un metro cúbico, quedando debidamente señalizados y segregados del resto de residuos.

Aquellos residuos valorizables, como maderas, plásticos, chatarra, etc., se depositarán en contenedores debidamente señalizados y segregados del resto de residuos, con el fin de facilitar su gestión.

Los contenedores deberán estar pintados con colores vivos, que sean visibles durante la noche, y deben contar con una banda de material reflectante de, al menos, 15 centímetros a lo largo de todo su perímetro, figurando de forma clara y legible la siguiente información:

- Razón social.
- Código de Identificación Fiscal (NIF).
- Número de teléfono del titular del contenedor/envase.
- Número de inscripción en el Registro de Transportistas de Residuos del titular del contenedor.

Dicha información deberá quedar también reflejada a través de adhesivos o placas, en los envases industriales u otros elementos de contención.

El responsable de la obra a la que presta servicio el contenedor adoptará las medidas pertinentes para evitar que se depositen residuos ajenos a la misma. Los contenedores permanecerán cerrados o cubiertos fuera del horario de trabajo, con el fin de evitar el depósito de restos ajenos a la obra y el derramamiento de los residuos.

En el equipo de obra se deberán establecer los medios humanos, técnicos y procedimientos de separación que se dedicarán a cada tipo de RCD.

Se deberán cumplir las prescripciones establecidas en las ordenanzas municipales, los requisitos y condiciones de la licencia de obra, especialmente si obligan a la separación en origen de determinadas materias objeto de reciclaje o deposición, debiendo el constructor o el jefe de obra realizar una evaluación económica de las condiciones en las que es viable esta operación, considerando las posibilidades reales de llevarla a cabo, es decir, que la obra o construcción lo permita y que se disponga de plantas de reciclaje o gestores adecuados.

El constructor deberá efectuar un estricto control documental, de modo que los transportistas y gestores de RCD presenten los vales de cada retirada y entrega en destino final. En el caso de que los residuos se reutilicen en otras obras o proyectos de restauración, se deberá aportar evidencia documental del destino final.

Los restos derivados del lavado de las canaletas de las cubas de suministro de hormigón prefabricado serán considerados como residuos y gestionados como le corresponde (LER 17 01 01).

Se evitará la contaminación mediante productos tóxicos o peligrosos de los materiales plásticos, restos de madera, acopios o contenedores de escombros, con el fin de proceder a su adecuada segregación.

Las tierras superficiales que puedan destinarse a jardinería o a la recuperación de suelos degradados, serán cuidadosamente retiradas y almacenadas durante el menor tiempo posible, dispuestas en caballones de altura no superior a 2 metros, evitando la humedad excesiva, su manipulación y su contaminación.

Logroño, febrero de 2025



Eloy Rodríguez Douze
Ingeniero Industrial
Col. 2983 COIAR



DOCUMENTO 4. MEDICIONES Y PRESUPUESTO

Capítulo nº 1 DEMOLICIONES

Nº	Ud	Descripción	Medición			Precio	Importe	
1.1	M²	Demolición de falso techo registrable de placas de yeso o de escayola.						
		Demolición de falso techo registrable de placas de escayola, situado a una altura menor de 4 m, con medios manuales, sin deteriorar los elementos constructivos a los que se sujeta, y carga manual sobre camión o contenedor. Criterio de valoración económica: El precio incluye la demolición de la estructura metálica de sujeción, de las falsas vigas y de los remates. Incluye: Demolición del elemento. Fragmentación de los escombros en piezas manejables. Retirada y acopio de escombros. Limpieza de los restos de obra. Carga manual de escombros sobre camión o contenedor. Criterio de medición de proyecto: Superficie medida según documentación gráfica de Proyecto. Criterio de medición de obra: Se medirá la superficie realmente demolida según especificaciones de Proyecto.						
			Uds.	Largo	Ancho	Alto	Parcial	Subtotal
		LOCAL	45				45,00	
		ZONA DE ATENCIÓN ANTIGUA	17,4				17,40	
							62,40	62,40
			Total m²:			62,40	4,15	258,96
1.2	Ud	Desmontaje de red de distribución interior.						
		Desmontaje de red de instalación eléctrica interior fija en superficie, en local u oficina de 50 m² de superficie construida; con medios manuales, y carga manual sobre camión o contenedor. Criterio de valoración económica: El precio incluye el desmontaje del cuadro eléctrico, del cableado, de los mecanismos, de las luminarias, de las cajas y de los accesorios superficiales. Incluye: Retirada y acopio del material desmontado. Limpieza de los restos de obra. Carga manual del material desmontado y restos de obra sobre camión o contenedor. Criterio de medición de proyecto: Número de unidades previstas, según documentación gráfica de Proyecto. Criterio de medición de obra: Se medirá el número de unidades realmente desmontadas según especificaciones de Proyecto.						
			Uds.	Largo	Ancho	Alto	Parcial	Subtotal
		LOCAL	1				1,00	
							1,00	1,00
			Total Ud:			1,00	108,00	108,00
1.3	M²	Levantado de pavimento laminado.						
		Levantado de pavimento laminado existente en el interior del edificio, de lamas ensambladas con cola, con medios manuales, sin deteriorar los elementos constructivos contiguos, y carga manual sobre camión o contenedor. Criterio de valoración económica: El precio no incluye la demolición de la base soporte. Incluye: Levantado del elemento. Retirada y acopio del material levantado. Limpieza de los restos de obra. Carga manual del material levantado y restos de obra sobre camión o contenedor. Criterio de medición de proyecto: Superficie medida según documentación gráfica de Proyecto. Criterio de medición de obra: Se medirá la superficie realmente desmontada según especificaciones de Proyecto.						
			Uds.	Largo	Ancho	Alto	Parcial	Subtotal
		LOCAL	45				45,00	
		ZONA DE ATENCIÓN ANTIGUA	17,4				17,40	
							62,40	62,40
			Total m²:			62,40	3,64	227,14
1.4	M	Levantado de rodapié de madera.						

Capítulo nº 1 DEMOLICIONES

Nº	Ud	Descripción	Medición				Precio	Importe
		Levantado de rodapié de madera, con medios manuales, sin deteriorar los elementos constructivos contiguos, y carga manual sobre camión o contenedor. Incluye: Levantado del elemento. Retirada y acopio del material levantado. Limpieza de los restos de obra. Carga manual del material levantado y restos de obra sobre camión o contenedor. Criterio de medición de proyecto: Longitud medida según documentación gráfica de Proyecto. Criterio de medición de obra: Se medirá la longitud realmente desmontada según especificaciones de Proyecto.						
			Uds.	Largo	Ancho	Alto	Parcial	Subtotal
LOCAL			35				35,00	
ZONA DE ATENCIÓN ANTIGUA			16,7				16,70	
							51,70	51,70
							51,70	0,58
								29,99

1.5 M² Desmontaje de mampara.

Desmontaje de mampara separadora acristalada formada por paneles de acero, aluminio, madera, PVC o similar, con medios manuales, sin deteriorar los elementos constructivos a los que se sujeta, y carga manual sobre camión o contenedor.
 Incluye: Desmontaje del vidrio. Desmontaje del elemento. Retirada y acopio del material desmontado. Limpieza de los restos de obra. Carga manual del material desmontado y restos de obra sobre camión o contenedor.
 Criterio de medición de proyecto: Superficie medida según documentación gráfica de Proyecto.
 Criterio de medición de obra: Se medirá la superficie realmente desmontada según especificaciones de Proyecto.

	Uds.	Largo	Ancho	Alto	Parcial	Subtotal
MAMPARA	1	3,33		2,90	9,66	
					9,66	9,66
					9,66	6,59
						63,66

1.6 M² Demolición de tabique de placas de yeso laminado.

Demolición de tabique de placas de yeso laminado (una placa por cara) instaladas sobre una estructura simple, con medios manuales, sin afectar a la estabilidad de los elementos constructivos contiguos, y carga manual sobre camión o contenedor.
 Criterio de valoración económica: El precio incluye el desmontaje previo de las hojas de la carpintería.
 Incluye: Demolición del entramado y sus revestimientos. Fragmentación de los escombros en piezas manejables. Retirada y acopio de escombros. Limpieza de los restos de obra. Carga manual de escombros sobre camión o contenedor.
 Criterio de medición de proyecto: Superficie medida según documentación gráfica de Proyecto.
 Criterio de medición de obra: Se medirá la superficie realmente demolida según especificaciones de Proyecto.

	Uds.	Largo	Ancho	Alto	Parcial	Subtotal
MAMPARA	1	1,00		2,90	2,90	
					2,90	2,90
					2,90	4,38
						12,70

1.7 M² Apertura de hueco en partición interior de fábrica revestida.

Apertura de hueco para posterior colocación de la carpintería, en partición interior de fábrica revestida, formada por ladrillo perforado de 11/12 cm de espesor, con medios manuales, sin afectar a la estabilidad de la partición o de los elementos constructivos contiguos, y carga manual sobre camión o contenedor.
 Criterio de valoración económica: El precio incluye el corte previo del contorno del hueco, pero no incluye el montaje y desmontaje del apeo del hueco ni la colocación de dinteles.
 Incluye: Replanteo del hueco en el paramento. Corte previo del contorno del hueco. Demolición de la fábrica y sus revestimientos. Fragmentación de los escombros en piezas manejables. Retirada y acopio de escombros. Limpieza de los restos de obra. Carga manual de escombros sobre camión o contenedor.
 Criterio de medición de proyecto: Superficie medida según documentación gráfica de Proyecto.
 Criterio de medición de obra: Se medirá la superficie realmente demolida según especificaciones de Proyecto.

Capítulo nº 1 DEMOLICIONES

Nº	Ud	Descripción	Medición				Precio	
			Uds.	Largo	Ancho	Alto	Parcial	Subtotal
		PASO ENTRE LOCALES	1		0,95	2,10	2,00	
							2,00	2,00
		Total m²:				2,00	7,19	14,38

1.8 Ud Desmontaje de hoja de puerta interior.

Desmontaje de hoja de puerta interior de carpintería de madera, con medios manuales, y carga manual sobre camión o contenedor.

Criterio de valoración económica: El precio incluye el desmontaje de los galces, de los tapajuntas y de los herrajes.

Incluye: Desmontaje del elemento. Retirada y acopio del material desmontado. Limpieza de los restos de obra. Carga manual del material desmontado y restos de obra sobre camión o contenedor.

Criterio de medición de proyecto: Número de unidades previstas, según documentación gráfica de Proyecto.

Criterio de medición de obra: Se medirá el número de unidades realmente desmontadas según especificaciones de Proyecto.

	Uds.	Largo	Ancho	Alto	Precio	
					Parcial	Subtotal
	2				2,00	
					2,00	2,00
					Total Ud: 2,00	4,35
						8,70
					Total Capítulo nº 1 DEMOLICIONES:	723,53

Capítulo nº 2 ALBAÑILERÍA

Nº	Ud	Descripción	Medición	Precio
2.1	M ²	Capa fina de mortero autonivelante de cemento.		
		Capa fina de pasta niveladora de suelos, CT - C20 - F6 según UNE-EN 13813, de 5 mm de espesor, aplicada manualmente, para la regularización y nivelación de la superficie soporte interior de hormigón o mortero, previa aplicación de imprimación monocomponente a base de resinas sintéticas modificadas sin disolventes, de color amarillo, preparada para recibir pavimento cerámico, de corcho, de madera, laminado, flexible o textil. Incluso banda de panel rígido de poliestireno expandido para la preparación de las juntas perimetrales de dilatación. Criterio de valoración económica: El precio no incluye el soporte de hormigón ni el revestimiento. Incluye: Replanteo y marcado de niveles de acabado. Preparación de las juntas perimetrales de dilatación. Aplicación de la imprimación. Amasado con batidor eléctrico. Vertido y extendido de la mezcla. Curado del mortero. Criterio de medición de proyecto: Superficie medida según documentación gráfica de Proyecto. Criterio de medición de obra: Se medirá la superficie realmente ejecutada según especificaciones de Proyecto, sin deducir la superficie ocupada por los pilares situados dentro de su perímetro.		

	Uds.	Largo	Ancho	Alto	Parcial	Subtotal
LOCAL	45				45,00	
					45,00	45,00
				Total m²:	45,00	8,11
						364,95

2.2 M² Tabique de placas de yeso laminado.

Tabique sencillo (15+48+15)/400 (48) LM - (2 hidrofugado), con placas de yeso laminado, de 78 mm de espesor total, con nivel de calidad del acabado estándar (Q2), formado por una estructura simple de perfiles de chapa de acero galvanizado de 48 mm de anchura, a base de montantes (elementos verticales) separados 400 mm entre sí, con disposición normal "N" y canales (elementos horizontales), a la que se atornillan dos placas en total (una placa tipo hidrofugado en cada cara, de 15 mm de espesor cada placa); aislamiento acústico mediante panel de lana mineral, Ursa Terra T18R "URSA IBÉRICA AISLANTES", no revestido, suministrado en rollos de 13,5 m de longitud, de 45 mm de espesor, resistencia térmica 1,3 m²K/W, conductividad térmica 0,035 W/(mK), en el alma. Incluso banda acústica de dilatación autoadhesiva; fijaciones para el anclaje de canales y montantes metálicos; tornillería para la fijación de las placas; cinta de papel con refuerzo metálico y pasta y cinta para el tratamiento de juntas.
 Incluye: Replanteo y trazado en el forjado inferior y en el superior de los tabiques a realizar. Colocación de banda de estanqueidad y canales inferiores, sobre solado terminado o base de asiento. Colocación de banda de estanqueidad y canales superiores, bajo forjados. Colocación y fijación de los montantes sobre los elementos horizontales. Corte de las placas. Fijación de las placas para el cierre de una de las caras del tabique. Colocación de los paneles de lana de vidrio entre los montantes. Fijación de las placas para el cierre de la segunda cara del tabique. Replanteo de las cajas para alojamiento de mecanismos eléctricos y de paso de instalaciones, y posterior perforación de las placas. Tratamiento de juntas.
 Criterio de medición de proyecto: Superficie medida según documentación gráfica de Proyecto, sin duplicar esquinas ni encuentros, siguiendo los criterios de medición expuestos en la norma UNE 92305.
 Criterio de medición de obra: Se medirá la superficie realmente ejecutada según especificaciones de Proyecto, sin duplicar esquinas ni encuentros, siguiendo los criterios de medición expuestos en la norma UNE 92305.

	Uds.	Largo	Ancho	Alto	Parcial	Subtotal
ALMACÉN PERECEDEROS Y NO PERECEDEROS	1		4,10	3,00	12,30	
	1		2,90	3,00	8,70	
PRODUCTO TERMINADO	1		2,60	3,00	7,80	
UTILLAJE, VAJILLA, CRISTALERÍA Y MANTELERÍA	1		10,00	3,00	30,00	
	1		3,50	3,00	10,50	
FORRADO DE VENTANAS	1		0,60	3,00	1,80	
	1		2,40	3,00	7,20	
	1		1,80	3,00	5,40	
	1		4,40	3,00	13,20	

Capítulo nº 2 ALBAÑILERÍA

Nº	Ud	Descripción	Medición	Precio	Importe		
		ZONA DE LAVADO	1	2,60	3,00	7,80	
					104,70	104,70	
Total m²:					104,70	29,33	3.070,85

2.3 M² Falso techo continuo de placas de yeso laminado.

Falso techo continuo suspendido, liso, 12,5+27+27, situado a una altura menor de 4 m, con nivel de calidad del acabado estándar (Q2), constituido por: ESTRUCTURA: estructura metálica de acero galvanizado de maestras primarias 60/27 mm con una modulación de 1000 mm y suspendidas de la superficie soporte de hormigón con cuelgues combinados cada 900 mm, y maestras secundarias fijadas perpendicularmente a las maestras primarias con conectores tipo caballete con una modulación de 500 mm; PLACAS: una capa de placas de yeso laminado H1 / UNE-EN 520 - 1200 / longitud / 12,5 / con los bordes longitudinales afinados, con alma de yeso hidrofugado, para zonas húmedas. Incluso banda autoadhesiva desolidarizante, fijaciones para el anclaje de los perfiles, tornillería para la fijación de las placas, pasta de juntas, cinta microperforada de papel y accesorios de montaje.
 Incluye: Replanteo de los ejes de la estructura metálica. Colocación de la banda acústica. Nivelación y fijación de los perfiles perimetrales. Señalización de los puntos de anclaje al forjado o elemento soporte. Nivelación y suspensión de los perfiles primarios y secundarios de la estructura. Corte de las placas. Fijación de las placas. Resolución de encuentros y puntos singulares. Tratamiento de juntas.
 Criterio de medición de proyecto: Superficie medida entre paramentos, según documentación gráfica de Proyecto, sin descontar huecos para instalaciones.
 Criterio de medición de obra: Se medirá la superficie realmente ejecutada según especificaciones de Proyecto, siguiendo los criterios de medición expuestos en la norma UNE 92305.

	Uds.	Largo	Ancho	Alto	Parcial	Subtotal	
ALMACÉN PERECEDEROS Y NO PERECEDEROS	11,6				11,60		
ACCESO	5,4				5,40		
PASILLO	14,6				14,60		
ZONA DE ATENCIÓN	9				9,00		
UTILLAJE, VAJILLA, CRISTALERÍA Y MANTELERÍA	19,3				19,30		
PRODUCTO TERMINADO	6,1				6,10		
					66,00	66,00	
Total m²:					66,00	17,62	1.162,92

2.4 Pa Ayudas de albañilería para ejecución de instalaciones.

Repercusión por m² de superficie construida de obra, de ayudas de cualquier trabajo de albañilería, necesarias para la correcta ejecución de las instalaciones formada por: conductos con sus accesorios y piezas especiales, cualquier otro elemento componente de la instalación y p/p de conexiones a las redes, con un grado de complejidad medio, en local, incluida p/p de elementos comunes. Incluso material auxiliar para la correcta ejecución de los trabajos.
 Incluye: Trabajos de apertura y tapado de rozas. Apertura de agujeros en paramentos, falsos techos, muros, forjados y losas, para el paso de instalaciones. Colocación de pasamuros. Colocación y recibido de cajas para elementos empotrados. Sellado de agujeros y huecos de paso de instalaciones.
 Criterio de medición de proyecto: Superficie construida, medida según documentación gráfica de Proyecto.
 Criterio de medición de obra: Se medirá la superficie realmente ejecutada según especificaciones de Proyecto.

Total PA:	1,00	719,94	719,94
Total Capítulo nº 2 ALBAÑILERÍA:			5.318,66

Capítulo nº 3 REVESTIMIENTOS Y ACABADOS

Nº	Ud	Descripción	Medición	Precio	Importe
3.1	M²	Pavimento interior de piezas de gres porcelánico esmaltado. Colocación en capa fina.			
		Pavimento interior de piezas de gres porcelánico esmaltado, de 400x400x10 mm, gama media, capacidad de absorción de agua E<0,5%, grupo Bla, según UNE-EN 14411, con resistencia al deslizamiento 35<Rd<=45 según UNE-EN 16165 y resbaladidad clase 2 según CTE. SOPORTE: de mortero de cemento. COLOCACIÓN: en capa fina y mediante encolado simple con adhesivo cementoso mejorado, C2 TE, según UNE-EN 12004, con deslizamiento reducido y tiempo abierto ampliado. REJUNTADO: con mortero de juntas cementoso mejorado, con absorción de agua reducida y resistencia elevada a la abrasión tipo CG 2 W A, color blanco, en juntas de 2 mm de espesor. Incluye: Limpieza y comprobación de la superficie soporte. Replanteo de los niveles de acabado. Replanteo de la disposición de las piezas y juntas de movimiento. Aplicación del adhesivo. Colocación de las crucetas. Colocación de las piezas a punta de paleta. Formación de juntas de partición, perimetrales y estructurales. Rejuntado. Eliminación y limpieza del material sobrante. Limpieza final del pavimento. Criterio de medición de proyecto: Superficie útil, medida según documentación gráfica de Proyecto. No se ha incrementado la medición por roturas y recortes, ya que en la descomposición se ha considerado un 5% más de piezas. Criterio de medición de obra: Se medirá la superficie realmente ejecutada según especificaciones de Proyecto.			

	Uds.	Largo	Ancho	Alto	Parcial	Subtotal
ACCESO	5,4				5,40	
ALMACÉN PERECEDEROS Y NO PERECEDEROS	11,6				11,60	
PASILLO	14,6				14,60	
ZONA DE ATENCIÓN	9				9,00	
UTILLAJE, VAJILLA, CRISTALERÍA Y MANTELERÍA	19,3				19,30	
					59,90	59,90
					59,90	2.085,12

3.2	M	Rodapié cerámico. Colocación en capa fina.				
		Rodapié de gres porcelánico, de 80 mm, gama básica. COLOCACIÓN: en capa fina, con adhesivo cementoso de fraguado normal, C1 sin ninguna característica adicional, gris. REJUNTADO: con mortero de juntas cementoso mejorado, con absorción de agua reducida y resistencia elevada a la abrasión tipo CG 2 W A, color blanco, para juntas de 2 a 15 mm. Incluye: Replanteo de las piezas. Corte de las piezas y formación de encajes en esquinas y rincones. Colocación del rodapié. Rejuntado. Criterio de medición de proyecto: Longitud medida según documentación gráfica de Proyecto, sin incluir huecos de puertas. Criterio de medición de obra: Se medirá la longitud realmente ejecutada según especificaciones de Proyecto.				

	Uds.	Largo	Ancho	Alto	Parcial	Subtotal
ACCESO	1	10,80			10,80	
ALMACÉN PERECEDEROS Y NO PERECEDEROS	1	13,80			13,80	
PRODUCTO TERMINADO	2	2,60			5,20	
PASILLO	1	24,20			24,20	
ZONA DE ATENCIÓN	1	12,50			12,50	
UTILLAJE, VAJILLA, CRISTALERÍA Y MANTELERÍA	1	21,40			21,40	
					87,90	87,90
					87,90	457,96

3.3	M²	Pintura plástica sobre paramento interior de yeso proyectado o placas de yeso laminado.				
------------	-----------	--	--	--	--	--

Capítulo nº 3 REVESTIMIENTOS Y ACABADOS

Nº	Ud	Descripción	Medición			Precio	Importe	
		Aplicación manual de dos manos de pintura plástica, acabado mate, textura lisa, diluidas con un 15% de agua o sin diluir, (rendimiento: 0,1 l/m ² cada mano); previa aplicación de una mano de imprimación acrílica reguladora de la absorción, sobre paramento interior de yeso proyectado o placas de yeso laminado, vertical, de hasta 3 m de altura. Criterio de valoración económica: El precio incluye la protección de los elementos del entorno que puedan verse afectados durante los trabajos y la resolución de puntos singulares. Incluye: Preparación del soporte. Aplicación de una mano de fondo. Aplicación de dos manos de acabado. Criterio de medición de proyecto: Superficie medida según documentación gráfica de Proyecto, con el mismo criterio que el soporte base. Criterio de medición de obra: Se medirá la superficie realmente ejecutada según especificaciones de Proyecto, con el mismo criterio que el soporte base.						
			Uds.	Largo	Ancho	Alto	Parcial	Subtotal
		ACCESO	1	10,80		2,90	31,32	
		ALMACÉN PERECEDEROS Y NO PERECEDEROS	1	13,80		2,90	40,02	
		PASILLO	1	24,20		2,90	70,18	
		ZONA DE ATENCIÓN	1	12,50		2,90	36,25	
		UTILLAJE, VAJILLA, CRISTALERÍA Y MANTELERÍA	1	21,40		2,90	62,06	
							239,83	239,83
		Total m²:				239,83	4,81	1.153,58

3.4 M² Pintura plástica sobre paramento interior de yeso proyectado o placas de yeso laminado.

Aplicación manual de dos manos de pintura plástica, acabado mate, textura lisa, diluidas con un 15% de agua o sin diluir, (rendimiento: 0,1 l/m² cada mano); previa aplicación de una mano de imprimación acrílica reguladora de la absorción, sobre paramento interior de yeso proyectado o placas de yeso laminado, horizontal, hasta 3 m de altura.
 Criterio de valoración económica: El precio incluye la protección de los elementos del entorno que puedan verse afectados durante los trabajos y la resolución de puntos singulares.
 Incluye: Preparación del soporte. Aplicación de una mano de fondo. Aplicación de dos manos de acabado.
 Criterio de medición de proyecto: Superficie medida según documentación gráfica de Proyecto, con el mismo criterio que el soporte base.
 Criterio de medición de obra: Se medirá la superficie realmente ejecutada según especificaciones de Proyecto, con el mismo criterio que el soporte base.

	Uds.	Largo	Ancho	Alto	Parcial	Subtotal
ACCESO	5,4				5,40	
ALMACÉN PERECEDEROS Y NO PERECEDEROS	11,6				11,60	
PASILLO	14,6				14,60	
ZONA DE ATENCIÓN	9				9,00	
UTILLAJE, VAJILLA, CRISTALERÍA Y MANTELERÍA	19,3				19,30	
					59,90	59,90
Total m²:					59,90	340,83

3.5 M² Revestimiento interior con piezas de azulejo. Colocación en capa fina.

Capítulo nº 3 REVESTIMIENTOS Y ACABADOS

Nº	Ud	Descripción	Medición			Precio	Importe	
		<p>Revestimiento interior con piezas de azulejo, de 200x200 mm, color blanco, acabado mate, gama media, capacidad de absorción de agua E>10%, grupo BIII, según UNE-EN 14411. SOPORTE: paramento de placas de yeso laminado, vertical, de hasta 3 m de altura. COLOCACIÓN: en capa fina y mediante encolado simple con adhesivo cementoso mejorado, C2 TE, según UNE-EN 12004, con deslizamiento reducido y tiempo abierto ampliado. REJUNTADO: con mortero de juntas cementoso mejorado, con absorción de agua reducida y resistencia elevada a la abrasión tipo CG 2 W A, color blanco, en juntas de 3 mm de espesor. Incluso crucetas de PVC.</p> <p>Criterio de valoración económica: El precio no incluye las piezas especiales ni la resolución de puntos singulares.</p> <p>Incluye: Preparación de la superficie soporte. Replanteo de los niveles, de la disposición de piezas y de las juntas. Corte y cajeadado de las piezas. Preparación y aplicación del material de colocación. Formación de juntas de movimiento. Colocación de las piezas. Rejuntado. Acabado y limpieza final.</p> <p>Criterio de medición de proyecto: Superficie medida según documentación gráfica de Proyecto, deduciendo los huecos de superficie mayor de 3 m². No se ha incrementado la medición por roturas y recortes, ya que en la descomposición se ha considerado un 5% más de piezas.</p> <p>Criterio de medición de obra: Se medirá la superficie realmente ejecutada según especificaciones de Proyecto, deduciendo los huecos de superficie mayor de 3 m².</p>						
			Uds.	Largo	Ancho	Alto	Parcial	Subtotal
		PRODUCTO TERMINADO	1	9,90		2,90	28,71	
		ZONA DE LAVADO	2		2,60	3,00	15,60	
							44,31	44,31
		Total m²:					44,31	20,41
								904,37

3.6 M² Revestimiento mural con papel de vinilo.

Revestimiento mural con papel de vinilo, de 235 g/m². Colocación en obra: con cola celulósica, soluble en agua.

Incluye: Limpieza y preparación de la superficie soporte. Replanteo. Corte y preparación del revestimiento. Aplicación del adhesivo. Colocación y fijación del revestimiento. Limpieza del adhesivo sobrante y paso del rodillo aplastajuntas. Resolución de encuentros y puntos singulares.

Criterio de medición de proyecto: Superficie medida según documentación gráfica de Proyecto, deduciendo los huecos de superficie mayor de 2 m².

Criterio de medición de obra: Se medirá la superficie realmente ejecutada según especificaciones de Proyecto, deduciendo los huecos de superficie mayor de 2 m².

	Uds.	Largo	Ancho	Alto	Parcial	Subtotal
VENTANAS FACHADA	1	1,01		2,90	2,93	
	1	2,60		2,90	7,54	
	1	4,30		2,90	12,47	
	1	2,40		2,90	6,96	
					29,90	29,90
		Total m²:			29,90	5,52
						165,05
		Total Capítulo nº 3 REVESTIMIENTOS Y ACABADOS:				5.106,91

Capítulo nº 4 CARPINTERÍA

Nº	Ud	Descripción	Medición			Precio	Importe	
4.1	Ud	Puerta interior abatible, de madera.						
		<p>Puerta interior abatible, ciega, de una hoja de 203x82,5x3,5 cm, de tablero aglomerado, lacado; preperco de pino país de 90x35 mm; galces de MDF, con rechapado de madera, de sapeli de 90x20 mm; tapajuntas de MDF, con rechapado de madera, de sapeli de 70x10 mm en ambas caras. Incluso, bisagras, herrajes de colgar, de cierre y manivela sobre escudo largo de latón, color negro, acabado brillante, serie básica.</p> <p>Incluye: Presentación de la puerta. Colocación de los herrajes de colgar. Colocación de la hoja. Colocación de los herrajes de cierre. Colocación de accesorios. Ajuste final.</p> <p>Criterio de medición de proyecto: Número de unidades previstas, según documentación gráfica de Proyecto.</p> <p>Criterio de medición de obra: Se medirá el número de unidades realmente ejecutadas según especificaciones de Proyecto.</p>						
			Uds.	Largo	Ancho	Alto	Parcial	Subtotal
		ALMACÉN PERECEDEROS Y NO PERECEDEROS	1				1,00	
		ZONA DE ATENCIÓN	1				1,00	
		UTILLAJE, VAJILLA, CRISTALERÍA Y MANTELERÍA	1				1,00	
		PRODUCTO TERMINADO	1				1,00	
							4,00	4,00
		Total Ud:	4,00				121,72	486,88

4.2	Ud	Puerta interior abatible, de madera.						
		<p>Puerta interior abatible, ciega, de una hoja de 203x72,5x3,5 cm, de tablero aglomerado, lacado; preperco de pino país de 90x35 mm; galces de MDF, con rechapado de madera, de sapeli de 90x20 mm; tapajuntas de MDF, con rechapado de madera, de sapeli de 70x10 mm en ambas caras. Incluso, bisagras, herrajes de colgar, de cierre y manivela sobre escudo largo de latón, color negro, acabado brillante, serie básica.</p> <p>Incluye: Presentación de la puerta. Colocación de los herrajes de colgar. Colocación de la hoja. Colocación de los herrajes de cierre. Colocación de accesorios. Ajuste final.</p> <p>Criterio de medición de proyecto: Número de unidades previstas, según documentación gráfica de Proyecto.</p> <p>Criterio de medición de obra: Se medirá el número de unidades realmente ejecutadas según especificaciones de Proyecto.</p>						
			Uds.	Largo	Ancho	Alto	Parcial	Subtotal
		ZONA DE LAVADO	1				1,00	
							1,00	1,00
		Total Ud:	1,00				117,64	117,64

4.3	Ud	Puerta interior abatible, de madera.						
		<p>Puerta interior abatible, ciega, de una hoja de 203x62,5x3,5 cm, de tablero aglomerado, lacado; preperco de pino país de 90x35 mm; galces de MDF, con rechapado de madera, de sapeli de 90x20 mm; tapajuntas de MDF, con rechapado de madera, de sapeli de 70x10 mm en ambas caras. Incluso, bisagras, herrajes de colgar, de cierre y manivela sobre escudo largo de latón, color negro, acabado brillante, serie básica.</p> <p>Incluye: Presentación de la puerta. Colocación de los herrajes de colgar. Colocación de la hoja. Colocación de los herrajes de cierre. Colocación de accesorios. Ajuste final.</p> <p>Criterio de medición de proyecto: Número de unidades previstas, según documentación gráfica de Proyecto.</p> <p>Criterio de medición de obra: Se medirá el número de unidades realmente ejecutadas según especificaciones de Proyecto.</p>						
			Uds.	Largo	Ancho	Alto	Parcial	Subtotal
		VESTUARIO	1				1,00	
							1,00	1,00
		Total Ud:	1,00				115,04	115,04

Capítulo nº 4 CARPINTERÍA

Nº Ud Descripción

Medición

Precio

Total Capítulo nº 4 CARPINTERÍA:

719,56

MEDICIONES Y PRESUPUESTOS

COLEGIO OFICIAL DE INGENIEROS INDUSTRIALES DE ARAGÓN Y LA RIOJA

ELIY. RODRIGUEZ DOUZE

VISADO Nº : VD00115-25R

DE FECHA : 03/03/2025

E-VISADO

Capítulo nº 5 ELECTRICIDAD

Nº	Ud	Descripción	Medición	Precio	Importe
5.1	Ud	Red de distribución interior para local.			
<p>Red eléctrica de distribución interior para local de 50 m², compuesta de los siguientes elementos: CUADRO GENERAL; CIRCUITOS INTERIORES; MECANISMOS; LUIMINARIAS. Totalmente montada, conexionada y probada.</p> <p>Incluye: Replanteo y trazado de canalizaciones. Colocación de la caja para el cuadro. Montaje de los componentes. Colocación y fijación de los tubos. Colocación de cajas de derivación y de empotrar. Tendido y conexionado de cables. Colocación de mecanismos.</p> <p>Criterio de medición de proyecto: Número de unidades previstas, según documentación gráfica de Proyecto.</p> <p>Criterio de medición de obra: Se medirá el número de unidades realmente ejecutadas según especificaciones de Proyecto.</p>					
Total Ud:			1,00	1.231,20	1.231,20
Total Capítulo nº 5 ELECTRICIDAD:					1.231,20

Capítulo nº 6 CLIMATIZACIÓN Y VENTILACIÓN

Nº	Ud	Descripción	Medición	Precio	Importe
6.1	Ud	Rejilla de ventilación.			
		Rejilla de ventilación de aluminio extruido, con doble deflexión con lamas móviles horizontales delanteras y verticales traseras, con compuerta de regulación de caudal accionable manualmente mediante palanca, de 350x200 mm, anodizado color plata, fijación con tornillos, montada en falso techo. Incluso accesorios de montaje y elementos de fijación. Incluye: Replanteo. Montaje y fijación de la rejilla. Criterio de medición de proyecto: Número de unidades previstas, según documentación gráfica de Proyecto. Criterio de medición de obra: Se medirá el número de unidades realmente ejecutadas según especificaciones de Proyecto.			
		Total Ud:	7,00	35,76	250,32
6.2	Ud	Compuerta antirretorno.			
		Compuerta antirretorno, metálica, de 150 mm de diámetro, para impedir la entrada de olores y corrientes de aire e impedir fugas de calefacción cuando el extractor no funciona. Incluye: Replanteo. Colocación. Conexión de los conductos. Comprobación de su correcto funcionamiento. Criterio de medición de proyecto: Número de unidades previstas, según documentación gráfica de Proyecto. Criterio de medición de obra: Se medirá el número de unidades realmente ejecutadas según especificaciones de Proyecto.			
		Total Ud:	7,00	22,56	157,92
6.3	Ud	Ventilador en línea.			
		Ventilador helicocentrífugo de perfil bajo, de dos velocidades, potencia máxima de 50 W, caudal máximo de 580 m³/h, de 200 mm de diámetro y 295 mm de longitud, nivel de presión sonora de 33 dBA, para conductos de 150 mm de diámetro, formado por cuerpo de polipropileno, hélice de ABS, caja de bornes y motor para alimentación monofásica a 230 V y 50 Hz de frecuencia. Incluye: Replanteo. Colocación. Conexión y comprobación de su correcto funcionamiento. Criterio de medición de proyecto: Número de unidades previstas, según documentación gráfica de Proyecto. Criterio de medición de obra: Se medirá el número de unidades realmente ejecutadas según especificaciones de Proyecto.			
		Total Ud:	1,00	161,27	161,27
Total Capítulo nº 6 CLIMATIZACIÓN Y VENTILACIÓN:					569,51

Capítulo nº 7 PROTECCIÓN CONTRA INCENDIOS

Nº	Ud	Descripción	Medición	Precio	Importe
7.1	Ud	Señalización de equipos contra incendios. Placa de señalización de equipos contra incendios, de PVC fotoluminiscente, con categoría de fotoluminiscencia A según UNE 23035-4, de 210x210 mm. Incluso elementos de fijación. Incluye: Replanteo. Fijación al paramento. Criterio de medición de proyecto: Número de unidades previstas, según documentación gráfica de Proyecto. Criterio de medición de obra: Se medirá el número de unidades realmente ejecutadas según especificaciones de Proyecto.			
		Total Ud:	1,00	7,63	7,63
7.2	Ud	Señalización de medios de evacuación. Placa de señalización de medios de evacuación, de PVC fotoluminiscente, con categoría de fotoluminiscencia A según UNE 23035-4, de 224x224 mm. Incluso elementos de fijación. Incluye: Replanteo. Fijación al paramento. Criterio de medición de proyecto: Número de unidades previstas, según documentación gráfica de Proyecto. Criterio de medición de obra: Se medirá el número de unidades realmente ejecutadas según especificaciones de Proyecto.			
		Total Ud:	3,00	9,74	29,22
7.3	Ud	Extintor portátil de polvo químico ABC polivalente, con presión incorporada. Extintor portátil de polvo químico ABC polivalente, con presión incorporada con nitrógeno, con 6 kg de agente extintor, de eficacia 27A-183B, con casco de acero con revestimiento interior resistente a la corrosión y acabado exterior con pintura epoxi color rojo, tubo sonda, válvula de palanca, anilla de seguridad, manómetro, base de plástico y manguera con boquilla difusora. Incluso soporte y accesorios de montaje. Incluye: Colocación y fijación del soporte. Colocación del extintor. Criterio de medición de proyecto: Número de unidades previstas, según documentación gráfica de Proyecto. Criterio de medición de obra: Se medirá el número de unidades realmente colocadas según especificaciones de Proyecto.			
		Total Ud:	1,00	28,35	28,35
Total Capítulo nº 7 PROTECCIÓN CONTRA INCENDIOS:					65,20

Capítulo nº 8 GESTIÓN DE RESIDUOS

Nº	Ud	Descripción	Medición	Precio	Importe
8.1	Ud	Transporte de residuos inertes con contenedor.			
<p>Transporte de mezcla sin clasificar de residuos inertes producidos en obras de construcción y/o demolición, con contenedor de 5 m³, a vertedero específico, instalación de tratamiento de residuos de construcción y demolición externa a la obra o centro de valorización o eliminación de residuos. Incluso servicio de entrega, alquiler y recogida en obra del contenedor.</p> <p>Criterio de valoración económica: El precio incluye el canon de vertido por entrega de residuos.</p> <p>Incluye: Carga a camión del contenedor. Transporte de residuos de construcción a vertedero específico, instalación de tratamiento de residuos de construcción y demolición externa a la obra o centro de valorización o eliminación de residuos.</p> <p>Criterio de medición de proyecto: Número de unidades previstas, según documentación gráfica de Proyecto.</p> <p>Criterio de medición de obra: Se medirá el número de unidades realmente transportadas según especificaciones de Proyecto.</p>					
Total Ud:			1,00	138,56	138,56
Total Capítulo nº 8 GESTIÓN DE RESIDUOS:					138,56

Documento original depositado en los archivos del Colegio Oficial de Ingenieros Industriales de Aragón y La Rioja con Reg. Entrada nº RG01036-25 y VISADO electrónico VD00115-25R de 03/03/2025. CSV = FVEFPED88K5PWOEN verificable en <https://coiiair.e-gestion.es>

Capítulo nº 9 SEGURIDAD Y SALUD

Nº	Ud	Descripción	Medición	Precio	Importe
9.1	Ud	Seguridad y salud			
		<p>Elaboración, tramitación e implantación de documentación y medios seguridad y salud en las obras de construcción. Redacción de Plan de Seguridad y Salud. Apertura de centro de trabajo y otras tramitaciones relativas a la evaluación y prevención de riesgos en las obras de construcción, así como su implantación. Medios de seguridad y salud necesarios para el transcurso de la obra consistentes en: instalaciones provisionales y permanentes de seguridad, señalización, medidas de protección individuales y colectivas necesarias para la ejecución de la obra de acuerdo al Plan de seguridad y salud redactado, incluido mano de obra y medios auxiliares correspondientes, redacción del Plan de Seguridad y Salud, p.p. de honorarios de responsable de riesgos laborales y reuniones de coordinación, limpieza, mantenimiento y conservación de las medidas e instalaciones, formación en materia de Seguridad y Salud y reconocimiento médico. Según Plan Básico de Seguridad y documentación gráfica de Seguridad.</p>			
			Total Ud:	1,00	179,97
			Total Capítulo nº 9 SEGURIDAD Y SALUD:		179,97

Resumen de presupuesto

1 DEMOLICIONES	
2 ALBAÑILERÍA	5.318,66
3 REVESTIMIENTOS Y ACABADOS	5.106,91
4 CARPINTERÍA	719,56
5 ELECTRICIDAD	1.231,20
6 CLIMATIZACIÓN Y VENTILACIÓN	569,51
7 PROTECCIÓN CONTRA INCENDIOS	65,20
8 GESTIÓN DE RESIDUOS	138,56
9 SEGURIDAD Y SALUD	179,97
Total:	14.053,10

Asciende el presupuesto de ejecución material a la expresada cantidad de **CATORCE MIL CINCUENTA Y TRES EUROS CON DIEZ CÉNTIMOS.**

Logroño, febrero de 2025



Eloy Rodríguez Douze
 Ingeniero Industrial
 Col. 2983 COIIAR