

**PROYECTO B. Y DE EJECUCIÓN : ADAPTACIÓN DE LOCAL PARA BAR-RESTAURANTE**

**SITUACIÓN : C/ MARQUÉS DE SAN NICOLÁS Nº 112, BAJO**

**MUNICIPIO : LOGROÑO (LA RIOJA). 26001**

**PROMOTOR : ALBERTO ACEDO AGUDO**

**ARQUITECTO : JOSÉ LUIS ACEDO AGUDO**

**FECHA : 20 DE JUNIO DE 2025**



<b>Expediente:</b> 25-00547-500
<b>Documento:</b> 25-0002201-022-07860
<b>Página:</b> { 1 / 35 }
<b>Arquitecto/s:</b> 182028 JOSE LUIS ACEDO AGUDO:

# 1.- MEMORIA DESCRIPTIVA

## 1.1.- AGENTES INTERVINIENTES

### 1.1.1.- PROMOTOR

- Nombre: Alberto Acedo Agudo
- Dirección: ctra N-111. Km 316. 26121. Islallana, (Nalda). La Rioja
- N.I.F.: 16550876F
- Teléfono: 678495109
- E-mail: albertoaced@gmail.com

### 1.1.2.- PROYECTISTA

- Nombre: José Luis Acedo Agudo
- Titulación: Arquitecto
- Dirección: c/ Miguel Villanueva nº 7, 6º izda. "A". 26.001 - Logroño
- N.I.F.: 16528467T
- Teléfonos: 941254978 / 649899195
- E-mail: jlacedo@coar.es

## 1.2.- INFORMACIÓN PREVIA

### 1.2.1.- OBJETO DEL ENCARGO

D. Alberto Acedo Agudo, encarga al facultativo que suscribe el proyecto de "ADAPTACIÓN DE LOCAL PARA BAR-RESTAURANTE" en la c/ Marqués de San Nicolás nº 112 bajo, de la localidad de Logroño (26001), provincia de La Rioja.

### 1.2.2.- PROGRAMA DE NECESIDADES

Se trata de la adaptación de un local comercial en planta baja para un bar-restaurante.

El presente proyecto se complementa con el proyecto de instalación de electricidad. Para la obtención de la licencia de obras en el Ayuntamiento de Logroño, se presentarán, además del presente proyecto, el proyecto eléctrico mencionado, que será redactado por el ingeniero técnico industrial D. Javier de Orte Ramírez, colegiado nº 1.321 en el C.O.G.I.T.I.R. (Colegio de graduados de la rama industrial e Ingenieros Técnicos Industriales de La Rioja).



Expediente:	25-00547-500
Documento:	25-0002201-022-07860
Página:	(2 / 35)
Arquitecto/s:	182028 JOSE LUIS ACEDO AGUDO:
	1

### 1.2.3.- DESCRIPCIÓN DEL LOCAL EXISTENTE

El local ocupa la planta baja de una parcela resultante de la agrupación de 3 parcelas situadas en el nº 112-114 y 116. En la actualidad, el Ayuntamiento de Logroño le ha asignado el 112 como número de policía.

El local tiene forma de “U” y se desarrolla alrededor del portal de acceso a las viviendas existentes en las plantas superiores.

Tiene una única fachada orientada a la c/ Marqués de San Nicolás.

Los linderos, según se mira el local desde la c/ Marqués de San Nicolás son los siguientes:

- Derecha: solar sin edificar c/ Marqués de San Nicolás 110.
- Izquierda: inmueble de viviendas c/ Marqués de San Nicolás 118.
- Fondo: parcela c/ Barriocepo 13-15-17-19.
- Frente: c/ Marqués de San Nicolás.
- Encima: viviendas c/ Marqués de San Nicolás 112.
- Debajo: terreno (no hay sótano).

Su estructura está formada por muros de carga de piedra y ladrillo, el forjado es de vigas y cabios de madera. Las paredes son de piedra y ladrillo macizo.

- Superficie construida estado actual del local: 306,35 m2.
- Superficie útil estado actual del local: 246,15 m2

### 1.2.4.- PLANEAMIENTO VIGENTE. ORDENANZAS

El municipio de Logroño tiene como figura de planeamiento Plan General Municipal. La calificación del solar es “Suelo urbano” y pertenece al casco histórico.

La parcela está calificada con el orden IVa (Edificios situados en tramos o áreas de interés que contribuyen a la cualificación del tramo o área) según las Ordenanzas de Centro Histórico del Plan General Municipal de Logroño.

La superficie del solar es de **359,88 m2**

Referencia catastral: **5420650WN4052S0001YM**

La fachada se respeta en su totalidad, incluso la ubicación y dimensión de los huecos.

La carpintería exterior será de chapa de acero pintado de color marrón oscuro.



Expediente:	25-00647-500
Documento:	25-0002201-022-07860
Página:	(3 / 35)
Arquitecto:	182028 JOSE LUIS ACEDO AGUDO:
	2

El escudo de piedra situado sobre una de las puertas de acceso se encuentra en la actualidad restaurado en su totalidad.

### 1.2.5.- ELEMENTOS DE INTERÉS HISTÓRICO - ARTÍSTICO

En la parcela nº 112 existe una columna de piedra de sección cuadrada que se desmontó cuando se ejecutaron las viviendas de las plantas superiores y en la actualidad está colocada de nuevo.



En la parcela nº 114 existe otra columna de sección circular embebida en el muro medianero con el nº 116, que se desmontó en su día y en la actualidad está colocada de nuevo en el portal de acceso a las viviendas. Dicha columna también se verá desde el restaurante.



La fachada del edificio nº 116 tiene un pequeño escudo de piedra que se ha restaurado y mantenido en su posición original.

**COAR**  
Colegio Oficial de  
Arquitectos de La Rioja  
**REGISTRO**  
25/06/25

Expediente: 25-00647-500  
Documento: 25-0002201-022-07860  
Página: (4 / 35)  
Arquitecto: 182028 JOSE LUIS ACEDO AGUDO:  
3



### 1.2.6.- PLAZO DE EJECUCIÓN DE LAS OBRAS

Se estima un plazo de ejecución de 1 mes.

# 1.3.- PROGRAMA DE NECESIDADES. DESCRIPCIÓN Y SUPERFICIES

## 1.3.1.- DESCRIPCIÓN Y USOS. ACTIVIDAD A DESARROLLAR

El bar-restaurante se compone de una única planta baja y se divide en cuatro zonas:

- Bar y comedor 1
- Comedor 2
- Zona de cocina y almacenes
- Zona de comedores privados (comedores 3 y 4)

La actividad a desarrollar es bar, en el que servirán pinchos y bebidas, y restaurante, en el que se servirán comidas, por lo que se tiene prevista la generación de humos, que se resuelve con chimeneas que desembocan en la cubierta del edificio.

La actividad no es inocua, por lo que se redactará el correspondiente proyecto de actividad clasificada para la obtención de la preceptiva licencia ambiental.

El local tiene dos accesos desde la c/ Marqués de San Nicolás: el principal que se utilizará como acceso y salida, y el secundario que se utilizará como “salida de emergencia”.

El local estará dotado de ventilación forzada.

## 1.3.2.- SUPERFICIE CONSTRUIDA

**TOTAL SUPERFICIE CONSTRUIDA LOCAL ..... 292,24 m<sup>2</sup>**

## 1.3.3.- SUPERFICIES ÚTILES

Vestíbulo 1 (entrada principal) .....	3,90 m <sup>2</sup>	.....
Bar .....	14,80 m <sup>2</sup>	
Barra .....	7,65 m <sup>2</sup>	
Comedor 1 .....	32,55 m <sup>2</sup>	
Vestíbulo 2 .....	5,10 m <sup>2</sup>	
Comedor 2 .....	50,16 m <sup>2</sup>	
Comedor 3 .....	13,45 m <sup>2</sup>	
Comedor 4 .....	12,07 m <sup>2</sup>	
Pasillo .....	4,65 m <sup>2</sup>	
Aseo señoras .....	4,52 m <sup>2</sup>	
Escaparate .....	1,60 m <sup>2</sup>	
Vestíbulo 3 (salida de emergencia) .....	1,60 m <sup>2</sup>	
Pasillo cocina .....	12,29 m <sup>2</sup>	



Expediente: 25-00647-500  
Documento: 25-0002201-022-07860  
Página: (9 / 35)  
Arquitecto: 182028 JOSE LUIS ACEDO AGUDO:  
**5**

Aseo accesible.....	4,06 m <sup>2</sup>
Vestuario.....	4,42 m <sup>2</sup>
Aseo caballeros .....	4,97 m <sup>2</sup>
Cocina.....	26,84 m <sup>2</sup>
Cámaras .....	6,53 m <sup>2</sup>
Cuarto de limpieza.....	1,26 m <sup>2</sup>
Almacén.....	3,50 m <sup>2</sup>
<b>TOTAL SUPERFICIE ÚTIL LOCAL .....</b>	<b>215,92 m<sup>2</sup></b>

## 1.4.- PRESTACIONES DEL LOCAL

Las prestaciones del local proyectado están relacionadas con los requisitos básicos del Código Técnico de la Edificación (CTE) relativos a la seguridad y a la habitabilidad. Las exigencias básicas están definidas por el CTE como “Prestaciones de carácter cualitativo que los edificios deben cumplir para alcanzar la calidad que la sociedad demanda”. Las exigencias básicas son las siguientes:


- Seguridad en caso de incendio
- Seguridad de utilización y accesibilidad
- Higiene, salud y protección del medio ambiente
- Protección frente al ruido
- Ahorro de energía y aislamiento térmico

La utilización de los documentos básicos (DB) garantiza el cumplimiento de las exigencias básicas descritas.

No se prevén exigencias básicas que superen los umbrales establecidos en el CTE.

### 1.4.1.- USO CARACTERÍSTICO DEL LOCAL

El uso característico del edificio es “bar-restaurante”.

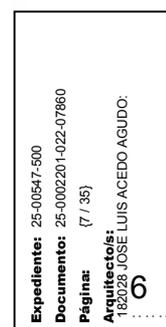

## 2.- MEMORIA CONSTRUCTIVA

- Aislamiento acústico en suelos y paredes. El aislamiento acústico del techo se ejecutó junto con las obras de las viviendas del propio edificio.
- Saneamiento con tuberías de pvc y arquetas de ladrillo.
- Picado de enfoscado de fachada para dejar vista la sillería de piedra.
- Fachadas se trasdosarán interiormente con placas de yeso laminado y paneles aislantes térmicos.
- Tabiquería interior con placas de yeso laminado atornilladas a perfiles de acero galvanizado.
- Falso techo de placas de yeso laminado.
- Pintura lisa en paramentos verticales y horizontales.
- Solados de baldosa de gres.
- Alicatado de cuartos húmedos con baldosa cerámica.
- Carpintería exterior de acero oxidado y barnizado.
- Tuberías para conducciones de agua fría y caliente en polietileno reticulado
- Desagües de aparatos, bajantes de fecales y sumideros sifónicos en tubería de presión de PVC.
- Aparatos sanitarios de marca nacional en porcelana sanitaria.
- Grifería monomando cromada de la casa "Roca" o similar.

Se cumple lo estipulado en el Ordenanza Reguladora del Servicio de Agua en la Ciudad de Logroño (BOR 20-07-02), en especial los artículos 21, 22, 23, 24, 25. Ver plano de fontanería de planta baja en el que se refleja la ubicación del armario de contadores.

En el portal de acceso a las viviendas se ubica el contador dentro del armario destinado para tal fin.

- Calefacción con radiadores de agua caliente. El circuito provendrá de la caldera de pellets del edificio. También se instalará una bomba de calor con splits para aire caliente y frío.


En el diseño y predimensionamiento de la instalación se ha tenido en cuenta el vigente Reglamento de Instalaciones Térmicas en los Edificios (R.I.T.E.-2007) aprobado por el R.D. 1.027/2007, de 20 de julio.

Se observará lo prescrito por el vigente Reglamento Electrotécnico para Baja Tensión en Instrucciones Complementarias.

- Cuadro principal de distribución eléctrica ubicado en la zona de cámaras cuadro secundario situado en la barra del bar.

- Ventilación de tiro forzado con conductos que evacúan el aire a cubierta.

- La cocinas tendrá dos chimeneas de humos, uno para la campana extractora de la zona de cocción y el otro para el asador. Además existirá un tercer conducto de ventilación para la cocina.

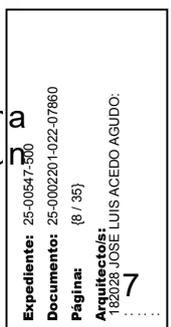

- Equipos de captación individual de T.V. y F.M. Y T.V. por cable. En el interior del albergue se instalarán tomas de: radiodifusión sonora y televisión terrenal, radiodifusión sonora y televisión por satélite, telefonía básica y ADSL y telecomunicaciones por cable.

- Extintores portátiles de 6 kg de polvo polivalente y eficacia 27A-183B-C y de 3 kg de CO2 de eficacia 34B (cuadros eléctricos).

- Iluminación de emergencia con lámparas autónomas de led.

Señalización de los medios de protección contra incendios (extintores)

El sistema constructivo se atenderá básicamente a lo especificado por el vigente Pliego General de Condiciones de la Edificación, el CTE y las N.T.E., siendo objeto de estudio específico los detalles que se juzgan convenientes en el presente proyecto.

La relación detallada de los materiales y su puesta en obra viene especificada en el apartado correspondiente a “Mediciones y Presupuesto”.

Para cualquier duda o modificación en los materiales y su forma de puesta en obra, deberá consultarse con el Arquitecto director de la obra, quién decidirá sin más apelación, de común acuerdo con el propietario.



# 3.- CUMPLIMIENTO NORMAS ESTATALES, AUTONÓMICAS Y MUNICIPALES

## 3.1.- PLAN GENERAL MUNICIPAL (P.G.M.) DE LOGROÑO

### Artículo 2.2.36. Clasificación (Espectáculos públicos, culturales e instalaciones turístico-recreativas).

El bar-restaurante se clasifica en el grupo "C" (Establecimientos públicos: restaurantes, cafés y bares).

### Artículo 2.2.37. Condiciones generales

- Superficie de la zona destinada al público:  $123,03 \text{ m}^2 \geq 10,00 \text{ m}^2$
- Paso o anchura libre dentro de la barra:  $0,60 \text{ m} \geq 0,60 \text{ m}$
- Paso o anchura libre exterior a la barra:  $1,20 \text{ m} \geq 1,20 \text{ m}$
- Anchura de barra:  $0,60 \text{ m} \geq 0,40 \text{ m}$

El sistema de ventilación es de tipo forzado con conductos que evacúan el aire viciado a la cubierta del edificio al que pertenece el local.

Existen aseos independientes para señoras y caballeros con vestíbulo de aislamiento de medidas  $1,50 \text{ m} \times 1,32 \text{ m} \geq 1,50 \text{ m} \times 1,00 \text{ m}$ .

### Artículo 2.2.38. Condiciones específicas relativas a distancias entre establecimientos y actividades.

El bar (Grupo 1) no está sujeto a la normativa de distancias debido a que, aunque pertenezca a la clasificación A1. Grupo 1. Su horario estará comprendido entre las 7'00 y las 0'00 horas (de lunes a viernes) y entre las 8'30 y las 0'00 horas (sábados, domingos y festivos). La actividad se está permitida en el Casco Histórico.

El restaurante no está sujeto a la normativa de distancias por pertenecer a la clasificación A2. a). Su horario estará comprendido entre las 7'00 y las 1'00 horas (de lunes a viernes) y entre las 7'30 y las 1'30 horas (sábados, domingos y festivos), según se indica en el Decreto 50/2006 de 27 de julio de la Comunidad Autónoma de La Rioja.

### Artículo 2.2.40. Condiciones técnicas

Los humos procedentes de la campana extractora y del asador del restaurante se evacúan mediante chimeneas independientes por encima de la cubierta.



Expediente: 25-00647-500  
Documento: 25-0002201-022-07860  
Página: (10 / 35)  
Arquitecto: JOSÉ LUIS ACEDO AGUDO  
9

Las instalaciones del bar y del restaurante estarán dotadas de los sistemas de protección contra incendios de acuerdo con lo que se especifica en el Código Técnico de la Edificación y en el Reglamento de Seguridad.

#### **Artículo 2.2.43. Coexistencia de usos. Alcance**

La calificación “complementario de la vivienda” se contempla en el planeamiento en la situación “D” (Manzana cerrada de suelo urbano original (Plan General de Ordenación Urbana de 1985). Por ello, la superficie útil de actividad ejercida dentro de la zona calificada con el uso de referencia “complementario de la vivienda”, (excluido el mero almacenamiento) debe ser inferior al 50 % de la superficie útil total del local.

- Superficie útil uso complementario de la vivienda: 63,87 m<sup>2</sup>
- Superficie útil total del local: 215,92 m<sup>2</sup>
- 50 % de la superficie útil total del local: 50 % s/ 215,92 m<sup>2</sup> = 107,96 m<sup>2</sup>
- 63,87 m<sup>2</sup> ≤ 107,96 m<sup>2</sup>. CUMPLE.

#### **Artículo 2.4.6. Evacuación de humos y gases**

La salida exterior de las dos chimeneas del restaurante se prolongarán más de 0,40 m por encima de la cumbre del edificio o por encima de cualquier construcción situada a menos de 10 m.

#### **Artículo 3.2.2. Alturas de la edificación**

Altura libre mínima más desfavorable (pública concurrencia): 2,67 m (bar) ≥ 2,50 m.

### **3.2.- REGLAMENTO (CE) N° 852 / 2004 DEL PARLAMENTO EUROPEO Y DEL CONSEJO DE 29 DE ABRIL DE 2004, RELATIVO A LA HIGIENE DE LOS PRODUCTOS ALIMENTICIOS**

Se cumplirá dicho Reglamento y en especial las prescripciones del **ANEXO II (REQUISITOS HIGIÉNICOS GENERALES APLICABLES A TODOS LOS OPERADORES DE EMPRESA ALIMENTARIA)**

#### **ANEXO II**

#### **REQUISITOS HIGIÉNICOS GENERALES APLICABLES A TODOS LOS OPERADORES DE EMPRESA ALIMENTARIA (EXCEPTO SI ES DE APLICACIÓN EL ANEXO I) INTRODUCCIÓN**

Los capítulos V a XII se aplican a todas las fases de la producción, transformación y distribución de alimentos y los restantes capítulos se aplican como se indica a continuación:  
- el capítulo I se aplica a todos los locales destinados a los productos alimenticios, excepto a aquellos a los que sea de aplicación el capítulo III;



Expediente:	25-00547-500
Documento:	25-0002201-022-07860
Página:	{ 11 / 35 }
Arquitecto/s:	18348 JOSÉ LUIS ACEDO AGUDO:
	0

- el capítulo II se aplica a todas las instalaciones en las que se preparen, traten o transformen productos alimenticios, excepto los comedores y los locales a los que sea de aplicación el capítulo III;
- el capítulo III se aplica a las instalaciones mencionadas en el título de ese capítulo;
- el capítulo IV se aplica a todos los medios de transporte.

## **CAPÍTULO I**

### **REQUISITOS GENERALES DE LOS LOCALES DESTINADOS A LOS PRODUCTOS ALIMENTICIOS (QUE NO SEAN LOS MENCIONADOS EN EL CAPÍTULO III)**

1. Los locales destinados a los productos alimenticios deberán conservarse limpios y en buen estado de mantenimiento.
2. La disposición, el diseño, la construcción, el emplazamiento y el tamaño de los locales destinados a los productos alimenticios:
  - a) permitirán un mantenimiento, limpieza y/o desinfección adecuados, evitarán o reducirán al mínimo la contaminación transmitida por el aire y dispondrán de un espacio de trabajo suficiente que permita una realización higiénica de todas las operaciones;
  - b) evitarán la acumulación de suciedad, el contacto con materiales tóxicos, el depósito de partículas en los productos alimenticios y la formación de condensación o moho indeseable en las superficies;
  - c) permitirán unas prácticas de higiene alimentaria correctas, incluida la protección contra la contaminación, y en particular el control de las plagas; y cuando sea necesario, ofrecerán unas condiciones adecuadas de manipulación y almacenamiento a temperatura controlada y capacidad suficiente para poder mantener los productos alimenticios a una temperatura apropiada que se pueda comprobar y, si es preciso, registrar.
3. Deberá haber un número suficiente de inodoros de cisterna conectados a una red de evacuación eficaz. Los inodoros no deberán comunicar directamente con las salas en las que se manipulen los productos alimenticios.
4. Deberá haber un número suficiente de lavabos, situados convenientemente y destinados a la limpieza de las manos. Los lavabos para la limpieza de las manos deberán disponer de agua corriente caliente y fría, así como de material de limpieza y secado higiénico de aquellas. En caso necesario, las instalaciones destinadas al lavado de los productos alimenticios deberán estar separadas de las destinadas a lavarse las manos.
5. Deberá disponerse de medios adecuados y suficientes de ventilación mecánica o natural. Deberán evitarse las corrientes de aire mecánicas desde zonas contaminadas a zonas limpias. Los sistemas de ventilación deberán estar contruidos de tal modo que pueda accederse fácilmente a los filtros y a otras partes que haya que limpiar o sustituir.
6. Todos los sanitarios deberán disponer de suficiente ventilación natural o mecánica.
7. Los locales destinados a los productos alimenticios deberán disponer de suficiente luz natural o artificial.
8. Las redes de evacuación de aguas residuales deberán ser suficientes para cumplir los objetivos pretendidos y estar concebidas y construidas de modo que se evite todo riesgo de contaminación. Cuando los canales de desagüe estén total o parcialmente abiertos, deberán estar diseñados de tal modo que se garantice que los residuos no van de una zona contaminada a otra limpia, en particular, a una zona en la que se manipulen productos alimenticios que puedan representar un alto riesgo para el consumidor final.
9. Cuando sea necesario, el personal deberá disponer de vestuarios adecuados.
10. Los productos de limpieza y desinfección no deberán almacenarse en las zonas en las que se manipulen productos alimenticios.

## **CAPÍTULO II**



Expediente:	25-00547-500
Documento:	25-0002201-022-07860
Página:	{12 / 35}
Arquitecto:	18334 JOSE LUIS ACEDO AGUDO:
	1

## REQUISITOS ESPECÍFICOS DE LAS SALAS DONDE SE PREPARAN, TRATAN O TRANSFORMAN LOS PRODUCTOS ALIMENTICIOS (EXCLUIDOS LOS COMEDORES Y LOS LOCALES MENCIONADOS EN EL CAPÍTULO III)

1. El diseño y disposición de las salas en las que se preparen, traten o transformen los productos alimenticios (excluidos los comedores y aquellos locales que se detallan en el título del capítulo III, pero incluidos los espacios contenidos en los medios de transporte) deberán permitir unas prácticas correctas de higiene alimentaria, incluida la protección contra la contaminación entre y durante las operaciones. En particular:

a) las superficies de los suelos deberán mantenerse en buen estado y ser fáciles de limpiar y, en caso necesario, de desinfectar, lo que requerirá el uso de materiales impermeables, no absorbentes, lavables y no tóxicos, a menos que los operadores de empresa alimentaria puedan convencer a la autoridad competente de la idoneidad de otros materiales utilizados. En su caso, los suelos deberán permitir un desagüe suficiente;

b) las superficies de las paredes deberán conservarse en buen estado y ser fáciles de limpiar y, en caso necesario, de desinfectar, lo que requerirá el uso de materiales impermeables, no absorbentes, lavables y no tóxicos; su superficie deberá ser lisa hasta una altura adecuada para las operaciones que deban realizarse, a menos que los operadores de empresa alimentaria puedan convencer a la autoridad competente de la idoneidad de otros materiales utilizados;

c) los techos (o, cuando no hubiera techos, la superficie interior del tejado), falsos techos y demás instalaciones suspendidas deberán estar contruidos y trabajados de forma que impidan la acumulación de suciedad y reduzcan la condensación, la formación de moho no deseable y el desprendimiento de partículas;

d) las ventanas y demás huecos practicables deberán estar contruidos de forma que impidan la acumulación de suciedad, y los que puedan comunicar con el exterior deberán estar provistos, en caso necesario, de pantallas contra insectos que puedan desmontarse con facilidad para la limpieza. Cuando debido a la apertura de las ventanas pudiera producirse contaminación, éstas deberán permanecer cerradas con falleba durante la producción;

e) las puertas deberán ser fáciles de limpiar y, en caso necesario, de desinfectar, lo que requerirá que sus superficies sean lisas y no absorbentes, a menos que los operadores de empresa alimentaria puedan convencer a las autoridades competentes de la idoneidad de otros materiales utilizados; y

f) las superficies (incluidas las del equipo) de las zonas en que se manipulen los productos alimenticios, y en particular las que estén en contacto con éstos, deberán mantenerse en buen estado, ser fáciles de limpiar y, en caso necesario, de desinfectar, lo que requerirá que estén contruidas con materiales lisos, lavables, resistentes a la corrosión y no tóxicos, a menos que los operadores de empresa alimentaria puedan convencer a las autoridades competentes de la idoneidad de otros materiales utilizados.

2. Se dispondrá, en caso necesario, de instalaciones adecuadas para la limpieza, desinfección y almacenamiento del equipo y los utensilios de trabajo. Dichas instalaciones deberán estar contruidas con materiales resistentes a la corrosión, ser fáciles de limpiar y tener un suministro suficiente de agua caliente y fría.

3. Se tomarán las medidas adecuadas, cuando sea necesario, para el lavado de los productos alimenticios. Todos los fregaderos o instalaciones similares destinadas al lavado de los productos alimenticios deberán tener un suministro suficiente de agua potable caliente, fría o ambas, en consonancia con los requisitos del capítulo VII, y deberán mantenerse limpios y, en caso necesario, desinfectados.

## CAPITULO IV TRANSPORTE

1. Los receptáculos de vehículos o contenedores utilizados para transportar los productos



Expediente:	25-00647-500
Documento:	25-0002201-022-07860
Página:	{13 / 35}
Arquitecto:	18334 JOSE LUIS ACEDO AGUDO:
	2

alimenticios deberán mantenerse limpios y en buen estado a fin de proteger los productos alimenticios de la contaminación y deberán diseñarse y construirse, en caso necesario, de forma que permitan una limpieza o desinfección adecuadas.

2. Los receptáculos de vehículos o contenedores no deberán utilizarse para transportar más que productos alimenticios cuando éstos puedan ser contaminados por otro tipo de carga.

3. Cuando se usen vehículos o contenedores para el transporte de cualquier otra cosa además de productos alimenticios, o para el transporte de distintos tipos de productos alimenticios a la vez, deberá existir, en caso necesario, una separación efectiva de los productos.

4. Los productos alimenticios a granel en estado líquido, granulado o en polvo deberán transportarse en receptáculos, contenedores o cisternas reservados para su transporte. En los contenedores figurará una indicación, claramente visible e indeleble, y en una o varias lenguas comunitarias, sobre su utilización para el transporte de productos alimenticios, o bien la indicación «exclusivamente para productos alimenticios».

5. Cuando se hayan utilizado receptáculos de vehículos o contenedores para el transporte de otros productos que no sean productos alimenticios o para el transporte de productos alimenticios distintos, deberá realizarse una limpieza eficaz entre las cargas para evitar el riesgo de contaminación.

6. Los productos alimenticios cargados en receptáculos de vehículos o en contenedores deberán colocarse y protegerse de forma que se reduzca al mínimo el riesgo de contaminación.

7. Cuando sea necesario, los receptáculos de vehículos o contenedores utilizados para el transporte de productos alimenticios deberán ser capaces de mantener los productos alimenticios a la temperatura adecuada y de forma que se pueda controlar dicha temperatura.

## **CAPÍTULO V** **REQUISITOS DEL EQUIPO**

1. Todos los artículos, instalaciones y equipos que estén en contacto con los productos alimenticios:

a) deberán limpiarse perfectamente y, en caso necesario, desinfectarse. La limpieza y desinfección se realizarán con la frecuencia necesaria para evitar cualquier riesgo de contaminación;

b) su construcción, composición y estado de conservación y mantenimiento deberán reducir al mínimo el riesgo de contaminación;

c) a excepción de los recipientes y envases no recuperables, su construcción, composición y estado de conservación y mantenimiento deberán permitir que se limpien perfectamente y, en caso necesario, se desinfecten; y

d) su instalación permitirá la limpieza adecuada del equipo y de la zona circundante.


2. Si fuese necesario, los equipos deberán estar provistos de todos los dispositivos de control adecuados para garantizar el cumplimiento de los objetivos del presente Reglamento.

3. Si para impedir la corrosión de los equipos y recipientes fuese necesario utilizar aditivos químicos, ello deberá hacerse conforme a las prácticas correctas.

## **CAPÍTULO VI** **DESPERDICIOS DE PRODUCTOS ALIMENTICIOS**

1. Los desperdicios de productos alimenticios, los subproductos no comestibles y los residuos de otro tipo deberán retirarse con la mayor rapidez posible de las salas en las que estén depositados alimentos para evitar su acumulación.

2. Los desperdicios de productos alimenticios, los subproductos no comestibles y los residuos de otro tipo deberán depositarse en contenedores provistos de cierre, a menos que los operadores de empresa alimentaria puedan convencer a las autoridades competentes de la idoneidad de otros contenedores o sistemas de evacuación. Dichos contenedores deberán

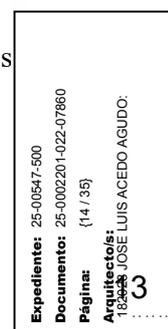

presentar unas características de construcción adecuadas, estar en buen estado y ser de fácil limpieza y, en caso necesario, de fácil desinfección.

3. Deberán tomarse medidas adecuadas para el almacenamiento y la eliminación de los desperdicios de productos alimenticios, subproductos no comestibles y otros deshechos. Los depósitos de desperdicios deberán diseñarse y tratarse de forma que puedan mantenerse limpios y, en su caso, libre de animales y organismos nocivos.

4. Todos los residuos deberán eliminarse higiénicamente y sin perjudicar al medio ambiente con arreglo a la normativa comunitaria aplicable a tal efecto, y no deberán constituir una fuente de contaminación directa o indirecta.

## **CAPÍTULO VII** **SUMINISTRO DE AGUA**

1. a) Deberá contarse con un suministro adecuado de agua potable, que se utilizará siempre que sea necesario para evitar la contaminación de los productos alimenticios.

b) Podrá utilizarse agua limpia para los productos de la pesca enteros, y agua de mar limpia para los moluscos bivalvos, los equinodermos, los tunicados y los gasterópodos marinos vivos. También podrá utilizarse agua limpia para el lavado externo. Cuando se utilice este tipo de agua, deberá disponerse de las instalaciones adecuadas para su suministro.

2. Cuando se utilice agua no potable, por ejemplo, para la prevención de incendios, la producción de vapor, la refrigeración y otros usos semejantes, deberá circular por una canalización independiente debidamente señalizada. El agua no potable no deberá contener ninguna conexión con la red de distribución de agua potable ni habrá posibilidad alguna de reflujos hacia ésta.

3. El agua reciclada que se utilice en el proceso de transformación o como ingrediente no deberá representar riesgos de contaminación. Deberá ser de una calidad idéntica a la del agua potable, a menos que la autoridad competente haya determinado que la calidad del agua no puede afectar a la salubridad de los productos alimenticios en su forma acabada.

4. El hielo que vaya a estar en contacto con los productos alimenticios o que pueda contaminarlos deberá hacerse con agua potable o, en caso de que se utilice para refrigerar productos de la pesca enteros, con agua limpia. Deberá elaborarse, manipularse y almacenarse en condiciones que lo protejan de toda contaminación.


5. El vapor utilizado en contacto directo con los productos alimenticios no deberá contener ninguna sustancia que entrañe peligro para la salud o pueda contaminar el producto.

6. Cuando se aplique el tratamiento térmico a productos alimenticios que estén en recipientes herméticamente cerrados, deberá velarse por que el agua utilizada para enfriar éstos después del tratamiento térmico no sea una fuente de contaminación de los productos alimenticios.

## **CAPÍTULO VIII** **HIGIENE DEL PERSONAL**

1. Todas las personas que trabajen en una zona de manipulación de productos alimenticios deberán mantener un elevado grado de limpieza y deberán llevar una vestimenta adecuada, limpia y, en su caso, protectora.

2. Las personas que padezcan o sean portadoras de una enfermedad que pueda transmitirse a través de los productos alimenticios, o estén aquejadas, por ejemplo, de heridas infectadas, infecciones cutáneas, llagas o diarrea, no deberán estar autorizadas a manipular los productos alimenticios ni a entrar bajo ningún concepto en zonas de manipulación de productos alimenticios cuando exista riesgo de contaminación directa o indirecta. Toda persona que se halle en tales circunstancias, que esté empleada en una empresa del sector alimentario y que pueda estar en contacto con productos alimenticios deberá poner inmediatamente en conocimiento del operador de empresa alimentaria la enfermedad que padece o los síntomas

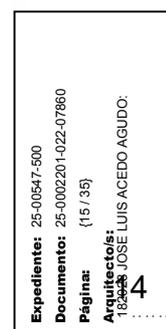

que presenta y si es posible, también sus causas.

## **CAPÍTULO IX**

### **DISPOSICIONES APLICABLES A LOS PRODUCTOS ALIMENTICIOS**

1. Ningún operador de empresa alimentaria deberá aceptar materias primas o ingredientes distintos de animales vivos, ni ningún otro material que intervenga en la transformación de los productos, si se sabe que están tan contaminados con parásitos, microorganismos patógenos o sustancias tóxicas, en descomposición o extrañas, o cabe prever razonablemente que lo estén, que, incluso después de que el operador de empresa alimentaria haya aplicado higiénicamente los procedimientos normales de clasificación, preparación o transformación, el producto final no sería apto para el consumo humano.
2. Las materias primas y todos los ingredientes almacenados en una empresa del sector alimentario deberán conservarse en condiciones adecuadas que permitan evitar su deterioro nocivo y protegerlos de la contaminación.
3. En todas las etapas de producción, transformación y distribución, los productos alimenticios deberán estar protegidos contra cualquier foco de contaminación que pueda hacerlos no aptos para el consumo humano o nocivos para la salud, o contaminarlos de manera que pueda considerarse razonablemente desaconsejable su consumo en ese estado.
4. Deberán aplicarse procedimientos adecuados de lucha contra las plagas. Deberán aplicarse asimismo procedimientos adecuados para evitar que los animales domésticos puedan acceder a los lugares en que se preparan, manipulan o almacenan productos alimenticios (o, cuando la autoridad competente lo autorice en casos específicos, para evitar que dicho acceso dé lugar a contaminación).
5. Las materias primas, ingredientes, productos semiacabados y productos acabados que puedan contribuir a la multiplicación de microorganismos patógenos o a la formación de toxinas no deberán conservarse a temperaturas que puedan dar lugar a riesgos para la salud. No deberá interrumpirse la cadena de frío. No obstante, se permitirán períodos limitados no sometidos al control de temperatura por necesidades prácticas de manipulación durante la preparación, transporte, almacenamiento, presentación y entrega de los productos alimenticios, siempre que ello no suponga un riesgo para la salud. Las empresas del sector alimentario que elaboren, manipulen y envasen productos alimenticios transformados deberán disponer de salas adecuadas con suficiente capacidad para almacenar las materias primas separadas de los productos transformados y de una capacidad suficiente de almacenamiento refrigerado separado.
6. Cuando los productos alimenticios deban conservarse o servirse a bajas temperaturas, deberán refrigerarse cuanto antes, una vez concluida la fase del tratamiento térmico, o la fase final de la preparación en caso de que éste no se aplique, a una temperatura que no dé lugar a riesgos para la salud.
7. La descongelación de los productos alimenticios deberá realizarse de tal modo que se reduzca al mínimo el riesgo de multiplicación de microorganismos patógenos o la formación de toxinas. Durante la descongelación, los productos alimenticios deberán estar sometidos a temperaturas que no supongan un riesgo para la salud. Cuando el líquido resultante de este proceso pueda presentar un riesgo para la salud deberá drenarse adecuadamente. Una vez descongelados, los productos alimenticios se manipularán de tal modo que se reduzca al mínimo el riesgo de multiplicación de microorganismos patógenos o la formación de toxinas.
8. Las sustancias peligrosas o no comestibles, incluidos los piensos, deberán llevar su pertinente etiqueta y se almacenarán en recipientes separados y bien cerrados.

## **CAPÍTULO X**



## REQUISITOS DE ENVASADO Y EMBALAJE DE LOS PRODUCTOS ALIMENTICIOS

1. Los materiales utilizados para el envasado y el embalaje no deberán ser una fuente de contaminación.
2. Los envases deberán almacenarse de modo que no estén expuestos a ningún riesgo de contaminación.
3. Las operaciones de envasado y embalaje deberán realizarse de forma que se evite la contaminación de los productos. En su caso, y en particular tratándose de latas y tarros de vidrio, deberá garantizarse la integridad de la construcción del recipiente y su limpieza.
4. Los envases y embalajes que vuelvan a utilizarse para productos alimenticios deberán ser fáciles de limpiar y, en caso necesario, de desinfectar.

### CAPÍTULO XI TRATAMIENTO TÉRMICO

Los siguientes requisitos únicamente serán de aplicación a los alimentos comercializados en recipientes herméticamente cerrados.


1. Cualquier proceso de tratamiento térmico utilizado para la transformación de productos sin transformar o para seguir transformando productos transformados deberá:
  - a) mantener todas las partes del producto tratado a una temperatura determinada durante un periodo de tiempo determinado; y b) evitar la contaminación del producto durante el proceso.
2. Para garantizar que el proceso empleado consiga los objetivos deseados, los operadores de empresa alimentaria deberán controlar regularmente los principales parámetros pertinentes (en particular, la temperatura, la presión, el cierre y la microbiología), lo que podrá hacerse mediante el uso de dispositivos automáticos.
3. El proceso utilizado debería cumplir unas normas reconocidas internacionalmente (por ejemplo, la pasteurización, la temperatura ultra alta o la esterilización).

### CAPÍTULO XII FORMACIÓN

Los operadores de empresa alimentaria deberán garantizar:

1. la supervisión y la instrucción o formación de los manipuladores de productos alimenticios en cuestiones de higiene alimentaria, de acuerdo con su actividad laboral;
2. que quienes tengan a su cargo el desarrollo y mantenimiento del procedimiento mencionado en el apartado 1 del artículo 5 del presente Reglamento o la aplicación de las guías pertinentes hayan recibido una formación adecuada en lo tocante a la aplicación de los principios del APPCC; y
3. el cumplimiento de todos los requisitos de la legislación nacional relativa a los programas de formación para los trabajadores de determinados sectores alimentarios.

**3.3.- REAL DECRETO 1021/2022, DE 13 DE DICIEMBRE, POR EL QUE SE REGULAN DETERMINADOS REQUISITOS EN MATERIA DE HIGIENE DE LA PRODUCCIÓN Y COMERCIALIZACIÓN DE LOS PRODUCTOS ALIMENTICIOS EN ESTABLECIMIENTOS DE COMERCIO AL POR MENOR**

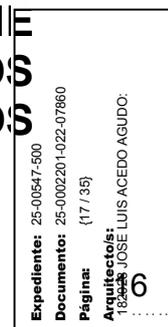

Se cumplirá dicho Real Decreto en su totalidad y, en particular, los artículos del Capítulo II.

### **3.4.- REAL DECRETO 865/2003, DE 4 DE JULIO, POR EL QUE SE ESTABLECEN LOS CRITERIOS HIGIÉNICO-SANITARIOS PARA LA PREVENCIÓN Y CONTROL DE LA LEGIONELOSIS**

Se cumplirá el Real Decreto indicado y, en especial, el artículo 7 que se transcribe a continuación:

#### **Artículo 7. Medidas preventivas específicas de las instalaciones.**

Estas medidas se aplicarán en la fase de diseño de nuevas instalaciones y en las modificaciones y reformas de las existentes.

Las instalaciones deberán tener las siguientes características:

1. La instalación interior de agua de consumo humano deberá:

a) Garantizar la total estanqueidad y la correcta circulación del agua, evitando su estancamiento, así como disponer de suficientes puntos de purga para vaciar completamente la instalación, que estarán dimensionados para permitir la eliminación completa de los sedimentos.

b) Disponer en el agua de aporte sistemas de filtración según la norma UNE-EN 13443-1, equipo de acondicionamiento del agua en el interior de los edificios –filtros mecánicos– parte 1: partículas de dimensiones comprendidas entre 80 µm y 150 µm-requisitos de funcionamiento, seguridad y ensayo.

c) Facilitar la accesibilidad a los equipos para su inspección, limpieza, desinfección y toma de muestras.

d) Utilizar materiales, en contacto con el agua de consumo humano, capaces de resistir una desinfección mediante elevadas concentraciones de cloro o de otros desinfectantes o por elevación de temperatura, evitando aquellos que favorezcan el crecimiento microbiano y la formación de biocapa en el interior de las tuberías.

e) Mantener la temperatura del agua en el circuito de agua fría lo más baja posible procurando, donde las condiciones climatológicas lo permitan, una temperatura inferior a 20 °C, para lo cual las tuberías estarán suficientemente alejadas de las de agua caliente o en su defecto aisladas térmicamente.

f) Garantizar que, si la instalación interior de agua fría de consumo humano dispone de depósitos, éstos estén tapados con una cubierta impermeable que ajuste perfectamente y que permita el acceso al interior. Si se encuentran situados al aire libre estarán térmicamente aislados. Si se utiliza cloro como desinfectante, se añadirá, si es necesario, al depósito mediante dosificadores automáticos.

g) Asegurar, en todo el agua almacenada en los acumuladores de agua caliente finales, es decir, inmediatamente anteriores a consumo, una temperatura homogénea y evitar el enfriamiento de zonas interiores que propicien la formación y proliferación de la flora bacteriana.



Expediente:	25-00547-500
Documento:	25-0002201-022-07660
Página:	{18 / 35}
Arquitecto:	18348 JOSE LUIS ACEDO AGUDO:
	7

h) Disponer de un sistema de válvulas de retención, según la norma UNE-EN 1717, que eviten retornos de agua por pérdida de presión o disminución del caudal suministrado y en especial, cuando sea necesario para evitar mezclas de agua de diferentes circuitos, calidades o usos.

i) Mantener la temperatura del agua, en el circuito de agua caliente, por encima de 50 °C en el punto más alejado del circuito o en la tubería de retorno al acumulador. La instalación permitirá que el agua alcance una temperatura de 70 °C.

Cuando se utilice un sistema de aprovechamiento térmico en el que se disponga de un acumulador conteniendo agua que va a ser consumida y en el que no se asegure de forma continua una temperatura próxima a 60 °C, se garantizará posteriormente, que se alcance una temperatura de 60 °C en otro acumulador final antes de la distribución hacia el consumo.

### **3.5.- ORDENANZA DE PROTECCIÓN DEL MEDIO AMBIENTE CONTRA LA EMISIÓN DE RUIDOS Y VIBRACIONES EN LA CIUDAD DE LOGROÑO, APROBADA POR ACUERDO PLENARIO DE 3 DE NOVIEMBRE DE 2005, Y PUBLICADA EN EL BOLETÍN OFICIAL DE LA RIOJA Nº 150, DE 15 DE NOVIEMBRE DE 2005**

Se cumple la Ordenanza indicada.

Con el fin de cumplir los niveles exigidos en la Ordenanza, el aislamiento acústico del restaurante se describe en Anexo aparte ([Cumplimiento del CTE-HR y de la Ordenanza acústica del Ayuntamiento de Logroño](#)).

### **3.6.- ORDEN DE 9 DE MARZO DE 1971 POR LA QUE SE APRUEBA LA ORDENANZA GENERAL DE SEGURIDAD E HIGIENE EN EL TRABAJO**

Se cumplirá dicha Ordenanza.

### **3.7.- OTRAS NORMAS DE OBLIGACIÓN Y CUMPLIMIENTO**

De acuerdo con lo dispuesto en el art. 1º A). Uno del Decreto 462/1971, de 11 de marzo, en la redacción del presente proyecto de Edificación se han observado las siguientes Normas vigentes aplicables sobre construcción.



Expediente:	25-00647-500
Documento:	25-0002201-022-07860
Página:	{19 / 35}
Arquitecto:	18348 JOSÉ LUIS ACEDO AGUDO:
	CO

# NORMAS DE CARÁCTER GENERAL

## ORDENACIÓN DE LA EDIFICACIÓN.

- LEY 38/1999 de 5-NOV-99, de la Jefatura del Estado
- B.O.E.: 6-NOV-99

## MODIFICACIÓN DE LA LEY 38/1999, de 5-NOV-99, DE ORDENACIÓN DE LA EDIFICACIÓN.

- LEY 53/2002 de 5-DIC-02, (Art. 105), de Medidas Fiscales, Administrativas y del Orden Social, de la Jefatura del Estado
- B.O.E.: 31-DIC-02

## REGULACIÓN DEL LIBRO DEL EDIFICIO EN LA RIOJA.

- DECRETO 38/2004, de 2-JUL-04, de la Consejería de Vivienda, Obras Públicas y Transportes
- B.O.R.: 6-JUL-04
- De aplicación a los edificios de viviendas para los que se solicite cédula de habitabilidad o calificación definitiva con posterioridad a 6 meses desde su publicación en el BOR.

## CÓDIGO TÉCNICO DE LA EDIFICACIÓN. PARTE I

- REAL DECRETO 732/2019, de 27-DIC-19, del Ministerio de Vivienda

## DB SE. SEGURIDAD ESTRUCTURAL. PARTE II del CTE.

- REAL DECRETO 732/2019, de 27-DIC-19, del Ministerio de Vivienda

## REAL DECRETO 732/2019 POR EL QUE SE APROBÓ LA MODIFICACIÓN DEL CTE.

- LEY 8/2013 DE 26 DE JUNIO DE REHABILITACIÓN, REGENERACIÓN Y RENOVACIÓN URBANA.

## **1. ABASTECIMIENTO DE AGUA, VERTIDO Y DEPURACIÓN**

### PLIEGO DE PRESCRIPCIONES TÉCNICAS GENERALES PARA TUBERÍAS DE ABASTECIMIENTO DE AGUA.

- ORDEN de 28 JUL-74, del Ministerio de Obras Públicas y Urbanismo
- B.O.E.: 2 y 3 OCT-74
- Corrección errores: 30-OCT-74

### NORMAS APLICABLES AL TRATAMIENTO DE AGUAS RESIDUALES URBANAS.

- REAL DECRETO-LEY 11/1995, de 28-DIC-95, de la Jefatura del Estado
- B.O.E.: 30-DIC-95

### DESARROLLO DEL REAL DECRETO-LEY 11/1995 POR EL QUE SE ESTABLECEN LAS NORMAS APLICABLES AL TRATAMIENTO DE LAS AGUAS RESIDUALES.

- REAL DECRETO 509/1996, de 15-MAR-96 del Ministerio de Obras Públicas Transportes y Medio Ambiente
- B.O.E.: 29-MAR-96

### NORMAS DE EMISIÓN, OBJETIVOS DE CALIDAD Y MÉTODOS DE MEDICIÓN DE REFERENCIA RELATIVOS A DETERMINADAS SUSTANCIAS NOCIVAS O PELIGROSAS CONTENIDAS EN LOS VERTIDOS DE AGUAS RESIDUALES.

- ORDEN de 12-NOV-87, del Ministerio de Obras Públicas y Urbanismo
- B.O.E.: 23-NOV-87
- Corrección errores: 18-ABR-88

### INCLUSIÓN EN LA ORDEN ANTERIOR DE NORMAS APLICABLES A NUEVAS SUSTANCIAS NOCIVAS PELIGROSAS QUE PUEDEN FORMAR PARTE DE DETERMINADOS VERTIDOS DE AGUAS RESIDUALES.

- ORDEN de 13-MAR-89, del Ministerio de Obras Públicas y Urbanismo
- B.O.E.: 20-MAR-89

### AMPLIACIÓN DEL ÁMBITO DE APLICACIÓN DE LA ORDEN DE 12-NOV-87 A CUATRO SUSTANCIAS NOCIVAS O PELIGROSAS QUE PUEDEN FORMAR PARTE DE DETERMINADOS VERTIDOS.

- ORDEN de 28-JUN-91, del Ministerio de Obras Públicas y Urbanismo
- B.O.E.: 8-JUL-91

### NORMAS COMPLEMENTARIAS DE LAS AUTORIZACIONES DE VERTIDOS DE LAS AGUAS RESIDUALES.

- ORDEN de 23-DIC-86, del Ministerio de Obras Públicas y Urbanismo
- B.O.E.: 30-DIC-86

### CONTADORES DE AGUA FRÍA.


- ORDEN de 28-DIC-88, del Ministerio de Obras Públicas y Urbanismo
- B.O.E.: 6-MAR-89

### CONTADORES DE AGUA CALIENTE.

- RD 244/2016 de 3 de junio de 2016
- Orden ITC/1922/2010, de 12 de julio
- Real Decreto 339/2010, de 19 de marzo
- Orden ITC/360/2010, de 12 de febrero
- Real Decreto 1801/2008, de 3 de noviembre
- Resolución de 29 de noviembre de 2007
- Resolución de 20 de noviembre de 2006
- CORRECCIÓN de errores en BOE núm. 267, de 8 de noviembre de 2006

### SANEAMIENTO Y DEPURACION DE AGUAS RESIDUALES DE LA RIOJA.

- LEY 5/2000 DE 25-OCT-00, de Presidencia.

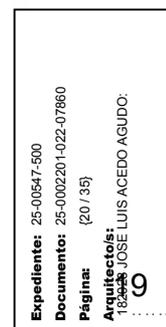

- B.O.R. 31-OCT-00

**REGLAMENTO DE DESARROLLO SANEAMIENTO Y DEPURACION DE AGUAS RESIDUALES DE LA RIOJA.**

- DECRETO 55/2001 DE 21-DIC-01, de la Consejería de Turismo y Medio Ambiente.  
- B.O.R. 27-DIC-01

**LEY DE AGUAS**

- REAL DECRETO LEGISLATIVO 1/2001, de 20-JUL-01, del Ministerio de Medio Ambiente.  
- B.O.E.: 24-JUL-01

**DB HS 4. SALUBRIDAD: SUMINISTRO DE AGUA. PARTE II del CTE.**

- REAL DECRETO 732/2019, de 27-DIC-19, del Ministerio de Vivienda

**DB HS 5. SALUBRIDAD: EVACUACION DE AGUAS. PARTE II del CTE.**

- REAL DECRETO 732/2019, de 27-DIC-19, del Ministerio de Vivienda

**2. ACCIONES EN LA EDIFICACIÓN.**

**NORMA DE CONSTRUCCIÓN SISMORRESISTENTE: PARTE GENERAL Y EDIFICACIÓN (NCSR-02).**

- REAL DECRETO 997/2002, de 27-SEP-02, del Ministerio de Fomento.  
- B.O.E.: 11-OCT-02

**DB SE-AE. SEGURIDAD ESTRUCTURAL: ACCIONES EN LA EDIFICACION. PARTE II del CTE.**

- REAL DECRETO 732/2019, de 27-DIC-19, del Ministerio de Vivienda

**3.ACTIVIDADES RECREATIVAS.**

**REGLAMENTO GENERAL DE POLICIA DE ESPECTÁCULOS PÚBLICOS Y ACTIVIDADES RECREATIVAS.**

- REAL DECRETO 2812/82 de 27-OCT-82, del Ministerio del Interior.  
- B.O. E. 6-NOV-82.  
- Derogados artículos 2 al 9, ambos inclusive, y los artículos 20 a 23 y el apartado 3 del artículo 22.

**LEY DE ESPECTACULOS Y ACTIVIDADES RECREATIVAS DE LA COMUNIDAD AUTONOMA DE LA RIOJA**

- LEY 4/2000, de 25-OCT-00, de Presidencia del Gobierno  
- B.O.R. 18-NOV-00

**4. AISLAMIENTO Y AHORRO DE ENERGIA.**

**DB HR. PROTECCION FRENTE AL RUIDO DEL CODIGO TECNICO DE LA EDIFICACION.**

- REAL DECRETO 732/2019, de 27-DIC-19, del Ministerio de Vivienda

**ESPECIFICACIONES TÉCNICAS DE POLIESTIRENO EXPANDIDO PARA AISLAMIENTO TÉRMICO Y SU HOMOLOGACIÓN.**

- Orden de 14 de enero de 1991  
- CORRECCIÓN de errores en BOE núm. 134 de 5 de junio

**ESPECIFICACIONES TÉCNICAS DE PRODUCTOS DE FIBRA DE VIDRIO PARA AISLAMIENTO TÉRMICO Y SU HOMOLOGACIÓN.**

- Real Decreto 113/2000, de 28 de enero  
- Orden de 14 de enero de 1991  
- CORRECCIÓN de errores en BOE núm. 257, de 27 de octubre de 1986

**DB HE1. AHORRO DE ENERGÍA: LIMITACIÓN DE DEMANDA ENERGÉTICA. PARTE II del CTE.**

**DB HE3. AHORRO DE ENERGÍA: EFICIENCIA ENERGÉTICA DE LAS INSTALACIONES DE ILUMINACIÓN. PARTE II del CTE.**

- REAL DECRETO 732/2019, de 27-DIC-19, del Ministerio de Vivienda

**PROCEDIMIENTO BÁSICO PARA CERTIFICACIÓN DE EFICIENCIA ENERGÉTICA DE EDIFICIOS DE NUEVA CONSTRUCCIÓN**

- REAL DECRETO 732/2019, de 27-DIC-19, del Ministerio de Vivienda

**5.APARATOS ELEVADORES.**

**REGLAMENTO DE APARATOS ELEVADORES PARA OBRAS.**

- ORDEN de 23-MAY-77, del Ministerio de Industria.  
- B.O.E. 14-JUN-77.  
- Corrección de errores. B.O.E. 12-NOV-77.

**REGLAMENTO DE APARATOS DE ELEVACIÓN Y SU MANUTENCIÓN.**

- REAL DECRETO 2291/1985, de 8-NOV-85, del Ministerio de Industria y Energía  
- B.O.E. 1-DIC-85  
- Solo están vigentes los artículos 10-15, 19 y 23, el resto han sido derogados por el R.D. 1314/1997.



**INSTRUCCIONES TÉCNICAS COMPLEMENTARIAS ITC-MIE-AEM1, REFERENTE A ASCENSORES ELECTROMECAÑICOS.**

- ORDEN de 23-SEP-87, del Ministerio de Industria y Energía
- B.O.E.: 6-OCT-87
- Corrección errores: 12-MAY-88
- QUEDARÁ DEROGADA ESTA ORDEN EL 30-JUN-99, CON EXCEPCIÓN DE LOS PRECEPTOS DE LA ITC MIE-AEM1 A LOS QUE SE REMITEN LOS ARTÍCULOS DEL REGLAMENTO QUE SIGUEN VIGENTES (ART. 10-15, 19 Y 23)

**PRESCRIPCIONES TÉCNICAS NO PREVISTAS EN LA ITC -MIE-AEMI, DEL REGLAMENTO DE APARATOS DE ELEVACIÓN Y SU MANUTENCIÓN.**

- RESOLUCIÓN de 27-ABR-92, de la Dirección General de Política Tecnológica del Ministerio de Industria, Comercio y Turismo
- B.O.E.: 15-MAY-92

**MODIFICACIÓN DE LA ITC-MIE-AEM1, REFERENTE A ASCENSORES ELECTROMECAÑICOS.**

- ORDEN de 12-SEP-91, del Ministerio de Industria, Comercio y Turismo
- B.O.E.: 17-SEP-91
- Corrección errores: 12-OCT-91
- QUEDARÁ DEROGADA ESTA ORDEN EL 30-JUN-99, CON EXCEPCIÓN DE LOS PRECEPTOS DE LA ITC MIE-AEM1 A LOS QUE SE REMITEN LOS ARTÍCULOS DEL REGLAMENTO QUE SIGUEN VIGENTES (ART. 10-15, 19 Y 23)

**ASCENSORES SIN CUARTOS DE MÁQUINAS.**

- RESOLUCIÓN de 3-ABR-97, de la Dirección General de Tecnología y Seguridad Industrial
- B.O.E.: 23-ABR-97

**APARATOS ELEVADORES HIDRÁULICOS.**

- ORDEN de 30-JUL-74, del Ministerio de Industria y Energía
- B.O.E.: 9-AGO-74

**INSTRUCCIONES TÉCNICAS COMPLEMENTARIAS ITC-MIE-AEM2, REFERENTES A GRÚAS-TORRE DESMONTABLES PARA OBRAS.**

- ORDEN de 28-JUN-88, del Ministerio de Industria y Energía
- B.O.E.: 7-JUL-88

- Corrección errores: 5-OCT-88

**MODIFICACIÓN DE LA ITC-MIE-AEM2 ANTERIOR.**

- ORDEN de 16-ABR-90, del Ministerio de Industria y Energía
- B.O.E.: 24-ABR-90
- Corrección errores: 14-MAY-90

**INSTRUCCIÓN TÉCNICA COMPLEMENTARIA MIE-AEM 4 DEL REGLAMENTO DE APARATOS DE ELEVACIÓN Y MANUTENCIÓN, REFERENTE A GRUAS MÓVILES AUTOPROPULSADAS USADAS.**

- REAL DECRETO 2370/96 de 18-NOV-96, del Ministerio de Industria y Energía
- B.O.E.: 24-DIC-96

**NUEVO TEXTO MODIFICADO Y REFUNDIDO DE LA INSTRUCCION TECNICA COMPLEMENTARIA MIE-AEM-4, DEL REGLAMENTO DE APARATOS DE ELEVACION Y MANUTENCIÓN, REFERENTE A GRUAS MOVILES AUTOPROPULSADAS.**

- REAL DECRETO 837/2003, de 27-JUN-03, del Ministerio de Ciencia y Tecnología.
- B.O.E. 17-JUN-03

**DISPOSICIONES DE APLICACIÓN DE LA DIRECTIVA DEL PARLAMENTO EUROPEO Y DEL CONSEJO 95/16/CE SOBRE ASCENSORES.**

- REAL DECRETO 1314/1997 de 01-AGO-97, del Ministerio de Industria y Energía
- B.O.E.: 30-SEP-97

**ASCENSORES CON MÁQUINA EN FOSO**

- RESOLUCION de 10-SEP-98, de la Dirección General de Tecnología y Seguridad Industrial
- B.O.E.: 25-SEP-98

**INSTRUCCIÓN TÉCNICA COMPLEMENTARIA MIE-AEM-2 DEL REGLAMENTO DE APARATOS DE ELEVACIÓN Y MANUTENCIÓN, REFERENTE A GRUAS TORRE U OTRAS APLICACIONES.**

- REAL DECRETO 836/2003 de 27-JUN-03, del Ministerio de Ciencia y Tecnología
- B.O.E. 17-JUN-03
- Corrección de errores. B.O.E.: 23-ENE-04

**PRESCRIPCIONES PARA EL INCREMENTO DE LA SEGURIDAD DEL PARQUE DE ASCENSORES EXISTENTE.**

- REAL DECRETO 57/2005 de 21-ENE-05, del Ministerio de Industria, Turismo y Comercio.
- B.O.E. 04-FEB-05

**6. APARATOS A PRESIÓN.**

**REGLAMENTO DE APARATOS A PRESIÓN.**

- REAL DECRETO 1244/1979, de 4-ABR-79, del Ministerio de Industria y Energía
- B.O.E.: 29-MAY-79
- Corrección

**MODIFICACIÓN DE LOS ARTÍCULOS 6, 9, 19, 20 y 22 DEL REGLAMENTO DE APARATOS A PRESIÓN.**

- REAL DECRETO 1504/1990, de 23-NOV-90, del Ministerio de Industria y Energía
- B.O.E.: 28-NOV-90



Expediente:	25-00547-500
Documento:	25-0002201-022-07860
Página:	{22 / 35}
Arquitecto:	18123 JOSE LUIS ACEDO AGUDO:
	1

**INSTRUCCIONES TÉCNICAS COMPLEMENTARIAS ITC-MIE-AP1. CALDERAS, ECONOMIZADORES Y OTROS APARATOS.**

- ORDEN de 17-MAR-81, del Ministerio de Industria y Energía
- B.O.E.: 8-ABR-81
- Corrección errores 21-MAY-81

**MODIFICACIÓN DE LA ITC-MIE-AP1 ANTERIOR.**

- ORDEN de 28-MAR-85, del Ministerio de Industria y Energía
- B.O.E.: 13-ABR-85

**MODIFICACIÓN DE LOS ARTÍCULOS 6 y 7 DEL REGLAMENTO DE APARATOS A PRESIÓN.**

- REAL DECRETO 507/1982, de 15-ENE-82, del Ministerio de Industria y Energía
- B.O.E.: 12-MAR-82

**ITC-MIE-AP2. TUBERÍAS PARA FLUÍDOS RELATIVOS A CALDERAS.**

- ORDEN de 6-OCT-80, del Ministerio de Industria y Energía
- B.O.E.: 4-NOV-80

**ITC-MIE-APS. EXTINTORES DE INCENDIOS.**

- ORDEN de 31-MAY-82, del Ministerio de Industria y Energía
- B.O.E.: 23-JUN-82

**MODIFICACIÓN DE LOS ARTÍCULOS 2, 9 y 10 DE LA ITC-MIE-APS ANTERIOR.**

- ORDEN de 26-OCT-83, del Ministerio de Industria y Energía
- B.O.E.: 7-NOV-83

- Modificación: 28-NOV-89

**MODIFICACIÓN DE LOS ARTÍCULOS 1, 4, 5, 7, 9 y 10 DE LA ITC-MIE-APS ANTERIOR.**

- ORDEN de 31-MAY-85, del Ministerio de Industria y Energía
- B.O.E.: 20-JUN-85

**ITC-MIE-AP 11. APARATOS DESTINADOS A CALENTAR O ACUMULAR AGUA CALIENTE FABRICADOS EN SERIE.**

- ORDEN de 31-MAY-85, del Ministerio de Industria y Energía
- B.O.E.: 21-JUN-85
- Corrección errores: 13-AGO-85

**ITC-MIE-AP 12. CALDERAS DE AGUA CALIENTE.**

- ORDEN de 31-MAY-85, del Ministerio de Industria y Energía
- B.O.E.: 20-JUN-85
- Corrección errores: 12-AGO-85

**ITC-MIE-AP-13. INTERCAMBIADORES.**

- ORDEN de 11-OCT-88, del Ministerio de Industria y Energía
- B.O.E.: 21-OCT-88

**DISPOSICIONES DE APLICACION DE LA DIRECTIVA 87/404/CEE, SOBRE RECIPIENTES A PRESIÓN SIMPLES.**

- REAL DECRETO 1495/1991, de 11-OCT-91, del Ministerio de Industria y Energía
- B.O.E.: 15-OCT-91
- Corrección de errores: 25-NOV-91

**MODIFICACION DEL REAL DECRETO 1495/1991**

- REAL DECRETO 2486/94, de 23-DIC-94, del Ministerio de Industria y Energía
- B.O.E.: 24-ENE-95

**7. AUDIOVISUALES Y ANTENAS.**

**ANTENAS EN EDIFICIOS**

- LEY 1/1998, de 27-FEB, de la Jefatura del Estado
- B.O.E. 28-FEB-98

**INFRAESTRUCTURAS COMUNES EN LOS EDIFICIOS PARA EL ACCESO A LOS SERVICIOS DE TELECOMUNICACION.**

Ver disposiciones transitorias y derogatorias del Real Decreto 401/2003 y de la Orden CTE/1296/2003

- REAL DECRETO-LEY 1/1998, de 27-FEB-98, del Ministerio de Ciencia y Tecnología.
- B.O.E.: 28-FEB-98

**REGLAMENTO DE LAS INFRAESTRUCTURAS DE TELECOMUNICACIONES EN LOS EDIFICIOS.**

- REAL DECRETO-LEY 279/1999, de 22-FEB-99, del Ministerio de Ciencia y Tecnología.
- B.O.E.: 9-MAR-99

**REGLAMENTO DE LAS INFRAESTRUCTURAS DE TELECOMUNICACIONES EN LOS EDIFICIOS.**

- REAL DECRETO 401/2003, de 4-ABR-03, del Ministerio de Ciencia y Tecnología.
- B.O.E.: 14-MAY-03

- ORDEN CTE/1296/2003, de 14-MAY-03, del Ministerio de Ciencia y Tecnología.


- B.O.E.: 27-MAYO-03

**LEY GENERAL DE TELECOMUNICACIONES.**

- LEY 11/1998, de 24-ABR-98, de la Jefatura del Estado.
- B.O.E.: 25-ABR-98

**TELECOMUNICACIONES POR SATELITE**

- REAL DECRETO 136/97, de 31-ENE-97, del Ministerio de Fomento
- B.O.E.: 1-FEB-97

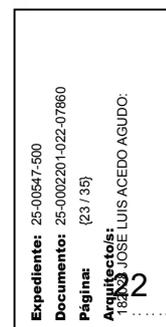

- Corrección de errores: 14-FEB-97

#### TELECOMUNICACIONES POR CABLE

- LEY 12/1997, de 24-ABR-97, de la Jefatura de Estado  
- B.O.E.: 25-ABR-97.

#### MODIFICACIÓN DE ASPECTOS TÉCNICOS Y ADMINISTRATIVOS EN LAS ITC EN EL INTERIOR DE EDIFICIOS. PROCEDIMIENTOS EN INST.COLECTIVAS DE RECEPCIÓN DE TELEVISIÓN PARA SU ADECUACIÓN A LA RECEPCIÓN DE LA TDT.

- ORDEN ITC 1077/2006, de 06-ABR-06, del Ministerio de Industria, Turismo y Comercio.  
- B.O.E.: 13-ABR-06

### **8. BARRERAS ARQUITECTÓNICAS.**

- DB-SUA-SEGURIDAD DE UTILIZACIÓN Y ACCESIBILIDAD-PARTE II CTE.  
DB SI. SEGURIDAD EN CASO DE INCENDIO. PARTE II del CTE.  
- REAL DECRETO 732/2019, de 27-DIC-19, del Ministerio de Vivienda

#### RESERVA Y SITUACIÓN DE LAS V.P.O. DESTINADAS A MINUSVÁLIDOS.

- REAL DECRETO 355/1980, de 25-ENE-80, del Ministerio de Obras Públicas y Urbanismo  
- B.O.E.: 28-FEB-80

#### ACCESOS, APARATOS ELEVADORES Y CONDICIONES DE LAS VIVIENDAS PARA MINUSVÁLIDOS EN VIVIENDAS DE PROTECCIÓN OFICIAL.

- ORDEN de 3-MAR-80, del Ministerio de Obras; Públicas y Urbanismo  
- B.O.E.: 18-MAR-80

#### INTEGRACIÓN SOCIAL DE MINUSVALIDOS (Título IX, Artículos 54 a 61).

- LEY 13/1982, de 7-ABR-82, de Jefatura del Estado.  
- B.O.E.: 30-ABR-82

#### MEDIDAS MÍNIMAS SOBRE ACCESIBILIDAD EN LOS EDIFICIOS.

- REAL DECRETO 732/2019, de 27-DIC-19, del Ministerio de Vivienda

#### CONDICIONES DE ACCESIBILIDAD Y NO DISCRIMINACIÓN DE LAS PERSONAS CON DISCAPACIDAD EN SUS RELACIONES CON LA ADMINISTRACIÓN GENERAL DEL ESTADO.

- REAL DECRETO 732/2019, de 27-DIC-19, del Ministerio de Vivienda

### **9. BLINDAJES.**

#### ESPECIFICACIONES TÉCNICAS DE LOS TIPOS DE "BLINDAJES TRANSPARENTES O TRANSLÚCIDOS" PARA SU HOMOLOGACIÓN POR EL MINISTERIO DE INDUSTRIA Y ENERGÍA.

- ORDEN de 13-MAR-86, del Ministerio de Industria y Energía  
- B.O.E. de 08-ABR-86.

### **10. CALEFACCIÓN, CLIMATIZACIÓN Y AGUA CALIENTE SANITARIA.**

#### DB HE2. AHORRO DE ENERGÍA: RENDIMIENTO DE LAS INSTALACIONES TÉRMICAS. PARTE II del CTE.

- REAL DECRETO 732/2019, de 27-DIC-19, del Ministerio de Vivienda

#### REGLAMENTO DE INSTALACIONES TÉRMICAS EN LOS EDIFICIOS.

- REAL DECRETO 1027/2007, de 20-JUL-07, del Ministerio de la Presidencia  
- B.O.E.: 29-AGO-07  
- Corrección de errores B.O.E.: 28-FEB-08.

#### NORMAS TÉCNICAS DE RADIADORES CONVECTORES DE CALEFACCIÓN POR FLUIDOS Y SU HOMOLOGACIÓN.

- REAL DECRETO 3089/1982, de 15-OCT-82, del Ministerio de Industria y Energía  
- B.O.E.: 22-NOV-82

#### NORMAS TÉCNICAS SOBRE ENSAYOS PARA HOMOLOGACIÓN DE RADIADORES Y CONVECTORES POR MEDIO DE FLUIDOS.

- ORDEN de 10-FEB-83, del Ministerio de Industria y Energía  
- B.O.E.: 15-FEB-83

#### COMPLEMENTO DE LAS NORMAS TÉCNICAS ANTERIORES (HOMOLOGACIÓN DE RADIADORES).

- REAL DECRETO 363/1984, DE 22-FEB-84, del Ministerio de Industria y Energía  
- B.O.E.: 25-FEB-84

#### HOMOLOGACIÓN DE QUEMADORES, REGLAMENTACIÓN PARA HOMOLOGAR COMBUSTIBLES LÍQUIDOS EN INSTALACIONES FIJAS.

- ORDEN de 10-DIC-75, del Ministerio de Industria y Energía  
- B.O.E.: 30-DIC-75

#### ESPECIFICACIONES TÉCNICAS DE CHIMENEAS MODULARES METÁLICAS Y SU HOMOLOGACIÓN.

- REAL DECRETO 2532/1985, de 18-DIC-85, del Ministerio de Industria y Energía  
- B.O.E.: 3-ENE-86



Expediente: 25-00647-500  
Documento: 25-0002201-022-07860  
Página: (24 / 35)  
Arquitecto: JOSÉ LUIS ACEDO AGUDO:  
18123  
3

- Corrección errores: 27-FEB-86

#### ESPECIFICACIONES TÉCNICAS DE EQUIPOS FRIGORÍFICOS Y BOMBAS DE CALOR Y SU HOMOLOGACIÓN

- REAL DECRETO 2643/1985, de 18-DIC-85, del Ministerio de Industria y Energía  
- B.O.E.: 24-ENE-86

- Corrección errores: 14-FEB-86

#### MODIFICACIÓN DE LAS ESPECIFICACIONES TÉCNICAS ANTERIORES (EQUIPO FRIGORÍFICOS).

- REAL DECRETO 673/1987, del Ministerio de Industria y Energía  
- B.O.E.: 28-MAY-87

#### ESPECIFICACIONES TÉCNICAS DE COLECTORES SOLARES Y SU HOMOLOGACIÓN.

- REAL DECRETO 891/1980, de 14-ABR-80, del Ministerio de Industria y Energía  
- B.O.E.:12-MAY-80

#### NORMAS PARA DETERMINACIÓN DEL RENDIMIENTO DE CALDERAS DE POTENCIA NOMINAL SUPERIOR A 100 kW.

- ORDEN de 8-ABR-83, del Ministerio de Industria y Energía  
- B.O.E.: 16-ABR-83

#### MODIFICACIÓN DE LAS NORMAS ANTERIORES (RENDIMIENTO DE CALDERAS).

- ORDEN de 8-NOV-85, del Ministerio de Industria y Energía  
- B.O.E.:19-DIC-85

#### APLICACIÓN DE LA DIRECTIVA DEL CONSEJO DE LAS COMUNIDADES EUROPEAS 90\396\CEE, SOBRE RENDIMIENTO PARA LAS CALDERAS NUEVAS DE AGUA CALIENTE ALIMENTADAS POR COMBUSTIBLES LÍQUIDOS O GASEOSOS.

- REAL DECRETO 1428/1992, de 27-NOV-92, del Ministerio de Industria, Comercio y Turismo.  
- B.O.E.: 05-DIC-92  
- Corrección erratas: 23-ENE-93.

#### MODIFICACIÓN DEL R.D.1428/1992 DE APLICACIÓN DE DIRECTIVA 90/396/CEE, SOBRE APARATOS DE GAS.

- REAL DECRETO 276/1995, de 24-FEB, del Ministerio de Industria y Energía  
- B.O.E.: 27-MAR-95  
- Corrección de errores: 26-MAY-95

#### NORMAS TÉCNICAS DE TIPOS DE RADIADORES Y CONVECTORES DE CALEFACCIÓN POR MEDIO DE FLUIDOS Y SU HOMOLOGACIÓN POR EL MINISTERIO DE INDUSTRIA Y ENERGÍA.

- ORDEN 21-JUN-00, del Ministerio de Ciencia y Tecnología.  
- B.O.E.: 28-JUN-00

#### CRITERIOS HIGIENICO SANITARIOS PARA LA PREVENCIÓN Y CONTROL DE LA LEGIONELOSIS

- REAL DECRETO 865/2003, de 4-JUL-03, del Ministerio de Sanidad y Consumo.  
- B.O.E. 18/JUL-03  
- Deroga el Real Decreto 909/2001, de 27 de julio, por el que se establecían los criterios higiénico sanitarios para la prevención y control de la legionelosis.

#### DB HE4. AHORRO DE ENERGÍA: CONTRIBUCIÓN SOLAR MÍNIMA DE AGUA CALIENTE SANITARIA. PARTE II del CTE.

- REAL DECRETO 314/2006, de 17-MAR-06, del Ministerio de Vivienda  
- B.O.E.: 28-MAR-06

### **11. CABLES.**

#### INSTRUCCIÓN PARA LA RECEPCIÓN DE CABLES EN OBRAS DE ESTABILIZACIÓN DE SUELO RCA-92.

- ORDEN de 18-DIC-92.  
- B.O.E. 26-DIC-92.

### **12. CARPINTERÍA.**

#### ESPECIFICACIONES TÉCNICAS DE PERFILES EXTRUÍDOS DE ALUMINIO Y SUS ALEACIONES Y SU HOMOLOGACIÓN.

- REAL DECRETO 2699/1985, de 27-DIC-85, del Ministerio de Industria y Energía  
- B.O.E.: 22-FEB-86

#### MARCA DE CALIDAD PARA PUERTAS PLANAS DE MADERA.

- REAL DECRETO 146/1989, de 10-FEB-89, del Ministerio de Industria y Energía  
- B.O.E.: 14-FEB-89

### **13. CASILLEROS POSTALES.**

#### REGLAMENTO DE LOS SERVICIOS DE CORREOS.

- DECRETO 1653/1964, de 4-MAY-64, del Ministerio de la Gobernación  
- B.O.E.:9-JUN-64

#### MODIFICACIÓN DEL REGLAMENTO DE LOS SERVICIOS DE CORREOS.

- ORDEN de 11-AGO-71 del Ministerio de Gobernación  
- B.O.E.:3-SEP-71

#### CORREOS. INSTALACIÓN DE CASILLEROS DOMICILIARIOS.

- RESOLUCIÓN de 07-DIC-71, de la Dirección General de Correos y Telégrafos.  
- B.O.E. Correos 23-DIC-71.  
- Corrección de errores B.O.E. 27-DIC-71.



Expediente:	25-00647-500
Documento:	25-0002201-022-07860
Página:	{25 / 35}
Arquitecto:	18213 JOSÉ LUIS ACEDO AGUDO:
	4

CORREOS. INSTALACIÓN DE CASILLEROS DOMICILIARIOS.  
- CIRCULAR de 27-MAY-72, de la Jefatura de Correos.  
- B.O.E. 05-JUN-72.

#### **14. CEMENTOS.**

INSTRUCCIÓN PARA LA RECEPCIÓN DE CEMENTOS "RC-16".  
- Real Decreto 256/2016, de 10 de junio  
- CORRECCIÓN de errores en BOE núm. 259 de 27 de octubre de 2017

DECLARACION DE LA OBLIGATORIEDAD DE HOMOLOGACIÓN DE LOS CEMENTOS PARA LA FABRICACIÓN DE HORMIGONES Y MORTEROS PARA TODO TIPO DE OBRAS Y PRODUCTOS PREFABRICADOS.  
- REAL DECRETO 1313/1988, de 28-OCT-88 del Ministerio de Industria y Energía  
- B.O.E. : 04-NOV-88  
- MODIFICACION. B.O.E. : 3-JUN-89  
- MODIFICACION. B.O.E. : 29-DIC-89  
- MODIFICACION DEL PLAZO DE ENTRADA EN VIGOR. B.O.E. : 03-JUL-90  
- MODIFICACION. B.O.E. : 11-FEB-92  
- MODIFICACION. B.O.E. : 26-MAY-97  
- MODIFICACIÓN (ORDEN PRE/2829/2002). B.O.E.: 14-NOV-02

CERTIFICACIÓN DE CONFORMIDAD A NORMAS COMO ALTERNATIVA DE LA HOMOLOGACIÓN DE LOS CEMENTOS PARA LA FABRICACIÓN DE HORMIGONES Y MORTEROS PARA TODO TIPO DE OBRAS Y PRODUCTOS PREFABRICADOS.  
- ORDEN de 17-ENE-89, del Ministerio de Industria y Energía.  
- B.O.E. : 25-ENE-89

#### **15. COMBUSTIBLES.**

REGLAMENTO PARA LA UTILIZACIÓN DE PRODUCTOS PETROLÍFEROS EN CALEFACCIÓN Y OTROS USOS NO INDUSTRIALES.  
- ORDEN de 21-JUN-68, del Ministerio de Industria.  
- B.O.E. 03-JUL-68.  
- Corrección de errores B.O.E. 23-JUL-68.  
- Modificación B.O.E. 22-OCT-69.  
- Corrección errores B.O.E. 14-NOV-69.

INSTRUCCIÓN COMPLEMENTARIA DEL REGLAMENTO SOBRE UTILIZACIÓN DE PRODUCTOS EN CALEFACCIÓN Y OTROS USOS NO INDUSTRIALES.  
-RESOLUCIÓN de 03-OCT-69, de la Dirección General de la Energía y Combustibles.  
-B.O.E. 17-OCT- 69.

APROBACIÓN DE LA ITC-MIE-APQ-DO 5 DEL REGLAMENTO DE ALMACENAMIENTO DE PRODUCCIÓN QUÍMICOS (GASES).  
- ORDEN de 21-JUN-92, del Ministerio de Industria  
- B.O.E.14-AGO-92.

REGLAMENTO DE INSTALACIONES PETROLIFERAS  
- REAL DECRETO 2085/1994, de 20-OCT-94, del Ministerio de Industria y Energía.  
- B.O.E.: 27-ENE-95  
- Corrección de errores: 20-ABR-95

INSTRUCCIONES TÉCNICAS COMPLEMENTARIAS MI-IP 03 "INSTALACIONES PETROLIFERAS PARA USO PROPIO"  
- REAL DECRETO 1427/1997, de 15-SEP-97, del Ministerio de Industria y Energía  
- B.O.E.: 23-OCT-97

INSTRUCCIONES TÉCNICAS COMPLEMENTARIAS MI-IP 04 "INSTALACIONES FIJAS PARA DISTRIBUCIÓN AL POR MENOR DE CARBURANTES Y COMBUSTIBLES PETROLÍFEROS EN INSTALACIONES DE VENTA AL PÚBLICO.  
- REAL DECRETO 2201/1995, de 28-DIC-95, del Ministerio de Industria y Energía  
- B.O.E.: 16-FEB-96  
- Corrección de errores: 01-ABR-96

MODIFICACIÓN DEL REGLAMENTO DE INSTALACIONES PETROLÍFERAS Y LAS INSTRUCCIONES TÉCNICAS.....  
COMPLEMENTARIAS MI-IP03 Y MI-IP04.  
- REAL DECRETO 1523/99, de 1-OCT-99, del Ministerio de Industria y Energía  
- B.O.E.: 22-OCT-99  
- Corrección de errores: 03-MAR-00

NORMAS PARA LA EVACUACIÓN DE LOS PRODUCTOS DE LA COMBUSTIÓN Y SE ESTABLECE PROCEDIMIENTO QUE REGULA DEL MANTENIMIENTO Y LA INSPECCIÓN DE LOS APARATOS QUE UTILICEN GAS COMO COMBUSTIBLE EN INSTALACIONES INDIVIDUALES DE CALEFACCIÓN Y/O AGUA CALIENTE SANITARIA.  
- ORDEN de 22-FEB-01, de la Consejería de Hacienda y Economía del Gobierno de La Rioja.  
- B.O.R: 24-FEB-01.

PROCEDIMIENTO DE CERTIFICACIÓN DE LAS CHIMENEAS Y CONDUCTOS DE HUMOS DE LAS INSTALACIONES DE CALEFACCIÓN Y/O AGUA CALIENTE SANITARIA CON APARATOS QUE UTILICEN GAS COMO COMBUSTIBLE Y LA APLICACIÓN DE LA DISPOSICIÓN TRANSITORIA ÚNICA DE LA ORDEN DE 22 DE FEBRERO DE 2001.  
- RESOLUCION de 2-ABR-01, de la Dirección General de Empleo, Consumo e Industria, de la Consejería de Hacienda y Economía del Gobierno de La Rioja.  
- B.O.R.: 19-ABR-01.



Expediente:	25-00647-500
Documento:	25-0002201-022-07860
Página:	{26 / 35}
Arquitecto:	18123 JOSÉ LUIS ACEDO AGUDO
	5

## REGLAMENTO TÉCNICO DE DISTRIBUCIÓN Y UTILIZACIÓN DE COMBUSTIBLES GASEOSOS Y SUS INSTRUMENTACIONES TÉCNICAS COMPLEMENTARIAS ICG 01 A 11

- REAL DECRETO 919/2006, de 28-JUL-06, del Ministerio de Industria, Turismo y Comercio.
- B.O.E.: 04-SEP-06.

### **16. CONDICIONES DE HABITABILIDAD.**

#### CATEGORIAS Y REQUISITOS ESPECÍFICOS DE LOS CENTROS RESIDENCIALES DE PERSONAS MAYORES EN LA RIOJA.

- DECRETO 27/1998, de 5-MAR-98, de la Consejería de Salud, Consumo y Bienestar Social. Comunidad Autónoma de La Rioja.
- B.O.R.: 7-MAR-98

#### CONDICIONES HIGIENICO-SANITARIAS Y ADMINISTRATIVAS EN GUARDERÍAS INFANTILES.

- DECRETO 2/ 1991, de 21-FEB-91, de la Consejería de Salud, Consumo y Bienestar Social. Comunidad Autónoma de La Rioja.
- B.O.R.: 28-FEB-91

#### MODIFICACION PARCIAL DEL ANEXO DEL DECRETO 2/1991 SOBRE CONDICIONES HIGIÉNICO-SANITARIAS Y ADMINISTRATIVAS EN GUARDERIAS INFANTILES.

- ORDEN 11/1999, de 9-JUL-99, de la Consejería de Salud, Consumo y Bienestar Social. Comunidad Autónoma de La Rioja.
- B.O.R.: 11-JUL-99

#### REGLAMENTO DE DESARROLLO DE LA LEY 2/2001 DE TURISMO EN LA RIOJA.HOSTELERIA, CAFÉS, BARES Y SIMILARES:

##### CLASIFICACIÓN DE ESTABLECIMIENTOS HOSTELEROS.

- DECRETO 111/2003, de 10-OCT-03, de la Consejería de Turismo, Medio Ambiente y Política Territorial. Comunidad Autónoma de La Rioja.
- B.O.R.: 14-OCT-03

#### CONDICIONES MÍNIMAS DE HABITABILIDAD EN VIVIENDAS.

- DECRETO 28/2013 de 13-SEPT, de la Consejería de Obras Públicas, Política Local y Territorial. Comunidad Autónoma de La Rioja.
- B.O.R.: 31-OCT-02

#### CONDICIONES QUE DEBEN REUNIR LOS CENTROS DE EDUCACIÓN PREESCOLAR

- REAL DECRETO 113/2004 de 23-ENE-04, del Ministerio de Educación, Cultura y Deporte.
- B.O.E.: 06-FEB-04

#### REQUISITOS MÍNIMOS QUE DEBEN CUMPLIR LOS CENTROS DE ENSEÑANZAS ESCOLARES DE RÉGIMEN GENERAL

- REAL DECRETO 1537/2003 de 05-DIC-03, del Ministerio de Educación, Cultura y Deporte.
- B.O.E.: 10-DIC-03

#### GUARDERIAS INFANTILES.

- Decreto 49/2004 de 30-JUL-04, de la Consejería de Juventud, Familia y Servicios Sociales.
- B.O.R.: 07-AGO-04

#### PROCEDIMIENTO PARA LA AUTORIZACIÓN Y REGISTRO DE CENTROS, SERVICIOS Y ESTABLECIMIENTOS SANITARIOS DE LA COMUNIDAD AUTONOMA DE LA RIOJA

- Decreto 41/2004 de 9-JUL-04, de la Consejería de Salud
- B.O.R.: 13-SEP-04
- Corrección de errores. B.O.R.: 30-SEP-04

### **17. CONSUMIDORES.**

#### DEFENSA DE LOS CONSUMIDORES Y USUARIOS.

- LEY 26/1984 de 19-JUL-84 de Jefatura del Estado.
- B.O.E. 21-JUL-84.

### **18. CONTROL DE CALIDAD.**

#### CONTROL DE CALIDAD EN LA EDIFICACIÓN.

- DECRETO 14/ 1993, de 11-MAR-93, de la Consejería de Obras Publicas y Urbanismo. Comunidad Autónoma de La Rioja.
- B.O.R.: 27-MAR-93.

### **19. CUBIERTAS.**

#### DB HS. SALUBRIDAD. PARTE II del CTE.

- REAL DECRETO 732/2019, de 27-DIC-19, del Ministerio de Vivienda


#### HOMOLOGACIÓN DE LOS "PRODUCTOS BITUMINOSOS PARA IMPERMEABILIZACIÓN DE CUBIERTAS EN EDIFICACIÓN".

- ORDEN 11-MAR-86 del Ministerio de Industria.
- B.O.E. de 22-MAR-86.

### **20. ELECTRICIDAD.**

#### REGLAMENTO DE VERIFICACIONES ELÉCTRICAS Y REGULARIDAD EN EL SUMINISTRO DE ENERGÍA.

- DECRETO de 12-MAR-54, del Ministerio de Industria.
- B.O.E.15-ABR-54.
- Modificación arts. 2 y 92. B.O.E.:27-NOV-68.

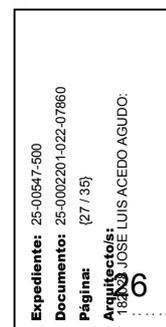

**REGLAMENTO DE LÍNEAS AÉREAS DE ALTA TENSIÓN.**

- DECRETO 3151/1968 de 28-NOV-68, del Ministerio de Industria.
- B.O.E. 27-DIC-68.
- Corrección de errores. B.O.E. 08-MAR-68.

**REGULACIÓN DE LAS ACTIVIDADES DE TRANSPORTE, DISTRIBUCIÓN, COMERCIALIZACIÓN, SUMINISTRO Y PROCEDIMIENTOS DE AUTORIZACIÓN DE INSTALACIONES DE ENERGÍA ELÉCTRICAS. DISTANCIAS A LINEAS ELÉCTRICAS DE ENERGÍA ELÉCTRICA**

- REAL DECRETO 1955/2000 de 1-DIC-00, del Ministerio de Economía.
- B.O.E.: 27-DIC-00

**REGLAMENTO ELECTROTÉCNICO PARA BAJA TENSIÓN.**

- REAL DECRETO 842/2002 de 2-AGO-02, del Ministerio de Ciencia y Tecnología.
- B.O.E. : 18-SEP-02
- Anulado el inciso 4.2.C.2 de la ITC-BT-03 por: SENTENCIA de 17 de febrero de 2004 de la Sala Tercera del Tribunal Supremo. B.O.E.: 5-ABRIL-04

**AUTORIZACIÓN PARA EL EMPLEO DE SISTEMAS DE INSTALACIONES CON CONDUCTORES AISLADOS BAJO CANALES PROTECTORES DE MATERIAL PLÁSTICO.**

- RESOLUCIÓN de 18-ENE-88, de la Dirección General de Innovación Industrial
- B.O.E.: 19-FEB-88

**REGLAMENTO SOBRE CONDICIONES TÉCNICAS Y GARANTÍAS DE SEGURIDAD EN CENTRALES ELÉCTRICAS Y CENTROS DE TRANSFORMACIÓN.**

- REAL DECRETO 3275/1982, de 12-NOV-82, del Ministerio de Industria y Energía
- B.O.E.: 1-DIC-82
- Corrección errores: 18-ENE-83

**INSTRUCCIONES TÉCNICAS COMPLEMENTARIAS "MIE-RAT" DEL REGLAMENTO ANTES CITADO.**

- ORDEN de 6-JUL-84, del Ministerio de Industria y Energía
- B.O.E.: 1-AGO-84
- MODIFICACIÓN DE LAS "ITC-MIE-RAT" 1, 2, 7, 9, 15, 16, 17 y 18.
- ORDEN de 23-JUN-88, del Ministerio de Industria y Energía
- B.O.E.: 5-JUL-88
- Corrección errores: 3-OCT-88

**COMPLEMENTO DE LA ITC "MIE-RAT" 20.**

- ORDEN de 18-OCT-84, del Ministerio de Industria y Energía
- B.O.E.: 25-OCT-84

**ADAPTACIÓN AL PROGRESO TÉCNICO DE LA INSTRUCCIÓN MIE-RAT 02.**

- ORDEN de 16-MAY-94, del Ministerio de Industria y Energía
- B.O.E.: 2-JUN-94

**ACTUALIZACIÓN DE LAS "ITC-MIE-RAT" 13 y 14.**

- ORDEN de 27-NOV-87, del Ministerio de Industria y Energía
- B.O.E.: 5-DIC-87

**EXIGENCIAS DE SEGURIDAD DE MATERIAL ELECTRICO DESTINADO A SER UTILIZADO EN DETERMINADOS LIMITES DE TENSIÓN.**

- REAL DECRETO 7/1988, de 8-ENE-88, del Ministerio de Industria y Energía.
- B.O.E. 14-ENE-88

**DESARROLLO Y CUMPLIMIENTO DEL REAL DECRETO 7/1988 DE 8-ENE, SOBRE EXIGENCIAS DE SEGURIDAD DE MATERIAL ELÉCTRICO.**

- ORDEN de 6-JUN-89, del Ministerio de Industria y Energía
- B.O.E.: 21-JUN-89
- Corrección errores: 3-MAR-88

**ACTUALIZACION DEL ANEXO 1 DE LA ORDEN 6-JUN-89 QUE DESARROLLA Y COMPLEMENTA EL R.D. 7-1988 DE 8-EN.**

- RESOLUCION de 24-OCT-95, de la Dirección General de Calidad y Seguridad Industrial.
- B.O.E. 17-NOV-95

**ACTUALIZACION DEL APARTADO b) DEL ANEXO 2 CONTENIDO EN LA ORDEN 6-JUN-89 QUE DESARROLLA Y COMPLEMENTA EL R.D. 7/1988 DE 8-ENE.**

- RESOLUCIÓN 20-MAR-96, de la Dirección General de Calidad y Seguridad Industrial.
- B.O.E. 6-ABR-96

**MODIFICACION DEL R.D. 7/1988 DE 8-ENE, POR EL QUE SE REGULAN LAS EXIGENCIAS DE SEGURIDAD DE MATERIAL ELECTRICO DESTINADO A SER UTILIZADO EN DETERMINADOS LIMITES DE TENSIÓN.**

- REAL DECRETO 154/1995 de 3-FEB-95, del Ministerio de Industria y Energía.
- B.O.E. 3-MAR-95
- Corrección de errores 22-MAR-95

**NORMAS SOBRE ACOMETIDAS ELÉCTRICAS.**

- REAL DECRETO 2949/1982, de 15-OCT-82, del Ministerio de Industria y Energía
- B.O.E.: 12-NOV-82
- Corrección errores: 4-DIC-82
- Corrección errores: 29-DIC-82
- Corrección errores: 21-FEB-83



Expediente:	25-00547-500
Documento:	25-0002201-022-07860
Página:	{28 / 35}
Arquitecto:	18123 JOSE LUIS ACEDO AGUDO:
	7

REGLAMENTO DE CONTADORES DE USO CORRIENTE CLASE 2.  
- REAL DECRETO 875/1984, de 28-MAR, de la Presidencia del Gobierno  
- B.O.E.: 12-MAY-84  
- Corrección errores: 22-OCT-84

DB HE5. AHORRO DE ENERGIA: CONTRIBUCIÓN FOTOVOLTAICA MÍNIMA DE ENERGÍA ELÉCTRICA. PARTE II del CTE.  
- REAL DECRETO 314/2006, de 17-MAR-06, del Ministerio de Vivienda  
- B.O.E.: 28-MAR-06

## **21. CIMENTACIONES.**

DB SE-C. SEGURIDAD ESTRUCTURAL: CIMIENTOS. PARTE II del CTE.  
- REAL DECRETO 732/2019, de 27-DIC-19, del Ministerio de Vivienda

## **22. ESTRUCTURAS DE ACERO.**

DB SE-A. SEGURIDAD ESTRUCTURAL: ACERO. PARTE II del CTE.  
- REAL DECRETO 732/2019, de 27-DIC-19, del Ministerio de Vivienda

## **23. ESTRUCTURAS DE FORJADOS.**

FABRICACIÓN Y EMPLEO DE ELEMENTOS RESISTENTES PARA PISOS Y CUBIERTAS.  
- Orden de 29 de noviembre de 1989

ALAMBRES TREFILADOS LISOS Y CORRUGADOS PARA MALLAS ELECTROSOLDADAS Y VIGUETAS SEMIRRESISTENTES DE HORMIGÓN ARMADO PARA LA CONSTRUCCIÓN.  
- REAL DECRETO 2702/1985, de 18-DIC-85, del Ministerio de Industria y Energía.  
- B.O.E.: 28-FEB-86

ACTUALIZACIÓN DE LAS FICHAS DE AUTORIZACIÓN DE USO DE SISTEMAS DE FORJADOS.  
- RESOLUCION 30-ENE-97, del Ministerio de Fomento.  
- B.O.E.: 06-MAR-97

DB SE-A. SEGURIDAD ESTRUCTURAL: ACERO. PARTE II del CTE.  
- REAL DECRETO 732/2019, de 27-DIC-19, del Ministerio de Vivienda

INSTRUCCIÓN DE HORMIGÓN ESTRUCTURAL "EHE".  
- Real Decreto 1247/2008, de 18 de julio

INSTRUCCIÓN DE ACERO ESTRUCTURAL "EAE".  
- Real Decreto 751/2011 de 27 de mayo

## **24. ESTRUCTURAS DE HORMIGÓN.**

INSTRUCCIÓN DE HORMIGÓN ESTRUCTURAL "EHE".  
- Real Decreto 1247/2008, de 18 de julio  
- CORRECCIÓN de errores en BOE num. 309, de 24 de diciembre de 2008

ARMADURAS ACTIVAS DE ACERO PARA HORMIGÓN PRETENSADO.  
- REAL DECRETO 2365/1985 de 20-NOV-85, del Ministerio de Industria y Energía.  
- B.O.E.: 21-DIC-85

## **25. ESTRUCTURAS DE MADERA.**

DB SE-M. SEGURIDAD ESTRUCTURAL: MADERA. PARTE II del CTE.  
- REAL DECRETO 732/2019, de 27-DIC-19, del Ministerio de Vivienda


## **26. FONTANERÍA.**

- DB-HS. SALUBRIDAD-PARTE II del CTE.  
- REAL DECRETO 732/2019, de 27-DIC-19, del Ministerio de Vivienda

DB SI. SEGURIDAD EN CASO DE INCENDIO. PARTE II del CTE.  
- REAL DECRETO 732/2019, de 27-DIC-19, del Ministerio de Vivienda  
Posteriores Modificaciones

NORMAS TÉCNICAS SOBRE GRIFERÍA SANITARIA PARA LOCALES DE HIGIENE CORPORAL, COCINAS LAVADEROS Y SU HOMOLOGACIÓN.  
- REAL DECRETO 358/1985, de 23-ENE-85, del Ministerio de Industria y Energía  
- B.O.E.: 22-MAR-85

ESPECIFICACIONES TÉCNICAS DE LOS APARATOS SANITARIOS CERÁMICOS PARA LOS LOCALES ANTES CITADOS.  
- ORDEN de 14-MAY-86, del Ministerio de Industria y Energía  
- B.O.E.: 4-JUL-86

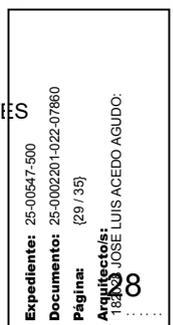

ESPECIFICACIONES TÉCNICAS DE LOS APARATOS SANITARIOS CERÁMICOS PARA COCINAS Y LAVADEROS.

- ORDEN de 23-DIC-86, del Ministerio de Industria y Energía
- B.O.E.: 21-ENE-87

MODIFICACION DE LAS ESPECIFICACIONES TECNICAS DE LOS APARATOS SANITARIOS CERÁMICOS PARA COCINAS Y LAVADEROS PARA SU HOMOLOGACION.

- ORDEN 23-DIC-86, del Ministerio de Industria y Energía.
- B.O.E. 21/22-ENE-87

NORMAS TÉCNICAS SOBRE CONDICIONES PARA HOMOLOGACIÓN DE GRIFERÍAS.

- ORDEN de 15-ABR-85, del Ministerio de Industria y Energía
- B.O.E.: 20-ABR-85

ESPECIFICACIONES TÉCNICAS DE SOLDADURAS BLANDAS ESTAÑO-PLATA Y SU HOMOLOGACIÓN.

- REAL DECRETO 2708/1985, del 27-DIC-85, del Ministerio de Industria y Energía
- B.O.E.: 15-MAR-86

**27. INSTALACIONES ESPECIALES.**

PROHIBICIÓN DE PARARRAYOS RADIATIVOS.

- REAL DECRETO 1428/1986, de 13-JUN-86, del Ministerio de Industria y Energía
- B.O.E.: 11-JUL-86

MODIFICACIÓN DEL R.D.1428/1986, de 13-JUN. CONCESIÓN PLAZO DE 2 AÑOS PARA RETIRADA CABEZALES DE LOS PARARRAYOS RADIATIVOS.

- REAL DECRETO 903/ 1987. de 13-JUN-87, del Ministerio de Industria y Energía
- B.O.E.: 11-JUL-87

RECTIFICACIÓN DE LA TABLA I DE LA MI-IF004 DE LA ORDEN DE 24-ABR-96,MODIFICACIÓN DE LAS I.T.C. MI-IF002, MI-IF004, MI-IF008, MI-IF009 Y MI-IF010 DEL REGLAMENTO DE SEGURIDAD PARA PLANTAS E INSTALACIONES FRIGORÍFICAS.

- ORDEN de 26-FEB-97, del Ministerio de Industria.
- B.O.E.: 11-MAR-97

PLANTAS E INSTALACIONES FRIGORÍFICAS. Modificación de las I.T.C. MI-IF002, MI-IF004 Y MI-IF009 del Reglamento de Seguridad para plantas e instalaciones frigoríficas.

- ORDEN de 23-DIC-98, del Ministerio de Industria.
- B.O.E.: 12-ENE-99

**28. LADRILLO Y BLOQUE.**

DB SE-F. SEGURIDAD ESTRUCTURAL: FABRICA. PARTE II del CTE.

- REAL DECRETO 732/2019, de 27-DIC-19, del Ministerio de Vivienda

**29. ORDENACION DEL TERRITORIO, MEDIO AMBIENTE E IMPACTO AMBIENTAL.**

ORDENACION DEL TERRITORIO Y URBANISMO DE LA RIOJA.

- LEY 5/2006, de 2-MAY-06, de Presidencia
- ACTUALIZACIÓN DEL 04/04/2019

Real Decreto Legislativo 7/2015, de 30 de octubre, Ley de Suelo y Rehabilitación Urbana

REGLAMENTO DE ACTIVIDADES MOLESTAS, INSALUBRES, NOCIVAS Y PELIGROSAS.

- DECRETO 2414/1961, de 30-NOV-61, del Ministerio de la Gobernación.
- B.O.E.: 7-DIC-61
- Corrección errores: 7-MAR-62
- Derogados el segundo párrafo del artículo 18 y el Anexo 2 por Protección de la salud y seguridad de los trabajadores contra riesgos relacionados con los agentes químicos durante el trabajo (R.D. 374/2001 del Ministerio de la Presidencia. B.O.E. 1-MAY-01)

INSTRUCCIONES COMPLEMENTARIAS PARA LA APLICACIÓN DEL REGLAMENTO ANTES CITADO.

- ORDEN de 15-MAR-63, del Ministerio de la Gobernación
- B.O.E.: 2-ABR-63

CALIFICACIONES DE LAS COMISIONES PROVINCIALES DE SERVICIOS TÉCNICOS.

- CIRCULAR de 10-ABR-68, de la Comisión Central de Saneamiento
- B.O.E.: 10-MAY-68

APLICACIÓN DEL REGLAMENTO ANTES CITADO EN ZONAS DE DOMINIO PÚBLICO Y SOBRE ACTIVIDADES EJECUTABLES POR ORGANISMOS OFICIALES.

- DECRETO 2183/1968, de 16-AGO
- B.O.E.: 20-SEP-69
- Corrección errores: 8-OCT-69

PROTECCIÓN DEL MEDIO AMBIENTE ATMOSFÉRICO.

- LEY 34/2007, de 15-NOV-07, de la Jefatura del Estado

EVALUACIÓN DE IMPACTO AMBIENTAL.



- Real Decreto Legislativo 1/2008, de 11 de enero.

#### MEJORA DE LA CALIDAD DEL AIRE

- Real Decreto 102/2011, de 28 de enero

ACTUALIZACIÓN DEL CATÁLOGO DE ACTIVIDADES POTENCIALMENTE CONTAMINADORAS DE LA ATMÓSFERA  
- MODIFICACIONES POSTERIORES. Anexo del Real Decreto 100/2011, de 28 de enero, por Real Decreto 115/2017, de 17 de febrero

#### LIMITACIÓN DE EMISIONES A LA ATMÓSFERA

- REAL DECRETO 1042/2017 de 22 de diciembre  
- Corrección de errores del Real Decreto 1042/2017, de 22 de diciembre, en BOE núm. 65 de 15 de marzo de 2018

### **30. PROTECCIÓN CONTRA INCENDIOS.**

DB SI. SEGURIDAD EN CASO DE INCENDIO. PARTE II del CTE.

- REAL DECRETO 732/2019, de 27-DIC-19, del Ministerio de Vivienda

REGLAMENTO DE INSTALACIONES DE PROTECCIÓN CONTRA INCENDIOS.

- Real Decreto 513/2017, de 22 de mayo  
- CORRECCIÓN de errores en BOE núm. 230, de 23 de septiembre de 2017

REGLAMENTO DE SEGURIDAD CONTRA INCENDIOS EN LOS ESTABLECIMIENTOS INDUSTRIALES

- REAL DECRETO 2267/2004, de 3-DIC-04, del Ministerio de Industria, Turismo y Comercio.  
- B.O.E.: 17-DIC-2004  
Corrección de errores: B.O.E.: 05-MAR-05

CLASIFICACIÓN DE LOS PRODUCTOS DE CONSTRUCCION Y ELEMENTOS CONSTRUCTIVOS EN FUNCIÓN DE SUS PROPIEDADES DE REACCIÓN Y RESISTENCIA FRENTE AL FUEGO

- REAL DECRETO 312/2005, de 18-MAR-05, del Ministerio de Presidencia  
- B.O.E.: 02-ABR-2005  
- Entrada en vigor a los 3 meses de su publicación en el B.O.E.

MODIFICACIÓN DEL R.D. 312/2005 POR EL QUE SE APROBLO LA CLASIFICACIÓN DE LOS PRODUCTOS DE CONSTRUCCIÓN POR SU REACCIÓN AL FUEGO

- REAL DECRETO 110/2008, de 01-FEB-08, del Ministerio de Presidencia  
- B.O.E.: 12-FEB-08

### **31. PROYECTOS.**

NORMAS SOBRE REDACCIÓN DE PROYECTOS Y DIRECCIÓN DE OBRAS DE EDIFICACIÓN.

- DECRETO 462/1971 de 11-MAR-71, del Ministerio de Vivienda.  
- B.O.E. 24-MAR-71

PLIEGO DE CONDICIONES TÉCNICAS DE LA DIRECCIÓN GENERAL DE ARQUITECTURA.

- ORDEN de 04-JUN-73, del Ministerio de Vivienda.  
- B.O.E.: 26-JUN-73

### **32. RESIDUOS.**

NORMAS REGULADORAS DE RESIDUOS. DESECHOS Y RESIDUOS SÓLIDOS URBANOS.

-Ley 22/2011, de 28 de julio, de residuos y suelos contaminados

GESTION DE RESIDUOS SOLIDOS URBANOS

- Decreto 46/1994, de 28-JUL-94, de la Consejería de Medio Ambiente. Comunidad Autónoma de La Rioja  
- B.O.R.: 4-AGO-94

MODIFICACIÓN DEL DECRETO 46/1994 DE GESTIÓN DE RESIDUOS SÓLIDOS URBANOS.

- Decreto 14/1998, de 20-FEB-98, de la Consejería de Desarrollo Autonómico, Administraciones Públicas y Medio Ambiente. Comunidad Autónoma de La Rioja  
- B.O.R.: 24-FEB-98

DB HS 2. SALUBRIDAD: RECOGIDA Y EVACUACION DE RESIDUOS. PARTE II del CTE.

- REAL DECRETO 732/2019, de 27-DIC-19, del Ministerio de Vivienda

PRODUCCIÓN Y GESTION DE LOS RESIDUOS DE CONSTRUCCIÓN Y DEMOLICIÓN

- REAL DECRETO 105/2008, de 01-FEB-08, del Ministerio de la Presidencia  
- B.O.E.: 13-FEB-08

### **33. SEGURIDAD Y SALUD EN EL TRABAJO.**

DISPOSICIONES MÍNIMAS EN MATERIA DE SEÑALIZACIÓN DE SEGURIDAD Y SALUD EN EL TRABAJO.

- REAL DECRETO 485/1997, de 14-ABR.-97 del Ministerio de Trabajo  
- B.O.E.: 23-ABR-97

DISPOSICIONES MÍNIMAS DE SEGURIDAD Y SALUD EN LOS LUGARES DE TRABAJO.

- REAL DECRETO 486/1997, de 14-ABR.-97 del Ministerio de Trabajo



- B.O.E.: 23-ABR-77

**REGLAMENTO DE SEGURIDAD E HIGIENE EN EL TRABAJO EN LA INDUSTRIA DE LA CONSTRUCCIÓN.**

- ORDEN de 20-MAY-52, del Ministerio de Trabajo  
- B.O.E.: 15-JUN-52

**MODIFICACIÓN DEL REGLAMENTO ANTERIOR.**

- ORDEN de 10-DIC-53, del Ministerio de Trabajo  
- B.O.E.: 22-DIC-53

**CUMPLIMIENTO DEL REGLAMENTO ANTERIOR.**

- ORDEN de 23-SEP-66, del Ministerio de Trabajo  
- B.O.E.: 1-OCT-66

**ORDENANZA DEL TRABAJO PARA LAS INDUSTRIAS DE LA CONSTRUCCIÓN, VIDRIO Y CERÁMICA (CAP. XVI).**

- ORDEN de 28-AGO-70, del Ministerio de Trabajo  
- B.O.E.: 5 a 9-SEP-70  
- Corrección errores:17-OCT-70

**INTERPRETACIÓN DE VARIOS ARTÍCULOS DE LA ORDENANZA ANTERIOR.**

- ORDEN de 21-NOV-70, del Ministerio de Trabajo  
- B.O.E.: 28-NOV-70

**INTERPRETACIÓN DE VARIOS ARTÍCULOS DE LA ORDENANZA ANTERIOR.**

- RESOLUCIÓN de 24-NOV-70, de la Dirección General del Trabajo  
- B.O.E.: 5-DIC-70

**ORDENANZA GENERAL DE SEGURIDAD E HIGIENE EN EL TRABAJO.**

- ORDEN de 9-MAR-71, del Ministerio de Trabajo  
- B.O.E.: 16 y 17-MAR-71  
- Corrección errores: 6-ABR-71

**ANDAMIOS. CAPITULO VII DEL REGLAMENTO GENERAL SOBRE SEGURIDAD E HIGIENE DE 1940.**

- ORDEN de 31-ENE-40, del Ministerio de Trabajo  
- B.O.E.: 3-FEB-40

**MODELO DE LIBRO DE INCIDENCIAS CORRESPONDIENTE A LAS OBRAS EN QUE SEA OBLIGATORIO EL ESTUDIO SEGURIDAD E HIGIENE.**

- ORDEN de 20-SEP-86, del Ministerio de Trabajo  
- B.O.E.: 13-OCT-86  
- Corrección errores: 31-OCT-86

**PREVENCION DE RIESGOS LABORALES**

- LEY 31/1995, de 8-NOV-95, de Jefatura del Estado  
- B.O.E. 10-NOV-95

**REGLAMENTO DE LOS SERVICIOS DE PREVENCION**

- REAL DECRETO 39/1997, de 17-ENE-97, del Ministerio de Trabajo y Asuntos Sociales  
- B.O.E. 31-ENE-97

**MODIFICACION DEL REGLAMENTO DE LOS SERVICIOS DE PREVENCION**

- REAL DECRETO 780/1998, de 30-ABR-98, del Ministerio de Trabajo y Asuntos Sociales  
- B.O.E. 1-MAY-98

**MANIPULACION DE CARGAS**

- REAL DECRETO 487/1997, de 14-ABR-97, del Ministerio de Trabajo y Asuntos Sociales  
- B.O.E. 23-ABR-97

**UTILIZACION DE EQUIPOS DE PROTECCION INDIVIDUAL**

- REAL DECRETO 773/1997, de 30-MAY-97, del Ministerio de Trabajo y Asuntos Sociales  
- B.O.E. 12-JUN-97

**UTILIZACION DE EQUIPOS DE TRABAJO**

- REAL DECRETO 1215/1997, de 18-JUL-97, del Ministerio de Trabajo y Asuntos Sociales  
- B.O.E. 7-AGO-97

**MODIFICACION DEL R.D. 1215/1997 SOBRE UTILIZACION DE EQUIPOS DE TRABAJO**

- REAL DECRETO 2177/2004, de 12-NOV-04, del Ministerio de la Presidencia  
- B.O.E. 13-NOV-04

**SEGURIDAD MINERA. MODIFICACIÓN DE LA NORMA BÁSICA DE SEGURIDAD MINERA.**

- REAL DECRETO 150/1996 y Orden de 23 de Febrero de 1990 que modifica el R.D. 863/1985.  
- B.O.E.: 08-MAR-96

**DISPOSICIONES MÍNIMAS EN MATERIA DE SEGURIDAD Y SALUD RELATIVAS AL TRABAJO CON EQUIPOS QUE INCLUYAN PANTALLAS DE VISUALIZACIÓN.**

- REAL DECRETO 488/1997, de 14-ABR-97 del Ministerio de Trabajo  
- B.O.E.: 23-ABR-97

**REGLAMENTO DE LA INFRAESTRUCTURA PARA LA CALIDAD Y SEGURIDAD INDUSTRIAL.**

- REAL DECRETO 411/1997, de 21-MAR-97 del Ministerio de Trabajo. Modifica el R.D. 2200/1995 de 28-DIC-95  
- B.O.E.: 26-ABR-97



Expediente:	25-00647-500
Documento:	25-0002201-022-07860
Página:	{32 / 35}
Arquitecto/s:	18000 JOSE LUIS ACEDO AGUDO:
	1

#### DISPOSICIONES MÍNIMAS DE SEGURIDAD Y SALUD EN LAS OBRAS DE CONSTRUCCIÓN

- REAL DECRETO 1627/1997, de 24-OCT-97 del Ministerio de la Presidencia.
- B.O.E.: 25-OCT-97

#### PROTECCIÓN DE LA SALUD Y SEGURIDAD DE LOS TRABAJADORES CONTRA RIESGOS RELACIONADOS CON AGENTES QUIMICOS DURANTE EL TRABAJO

- REAL DECRETO 374/2001 de 6-ABR-01 del Ministerio de la Presidencia.
- B.O.E.: 1-MAY-01

#### DISPOSICIONES MINIMAS PARA LA PROTECCION DE LA SALUD Y SEGURIDAD DE LOS TRABAJADORES FRENTE AL RIESGO ELÉCTRICO

- REAL DECRETO 614/2001, de 8-JUN-01 del Ministerio de la Presidencia
- B.O.E.: 21-JUN-01

#### REFORMA DEL MARCO NORMATIVO DE LA PREVENCIÓN DE RIESGOS LABORALES.

- LEY 54/2003 de 12-DIC-03 de la Jefatura del Estado.
- B.O.E.: 13-DIC-03

#### DESARROLLO ART.24 DE LA LEY 31/1995 DE PREVENCIÓN DE RIESGOS LABORALES, EN MATERIA DE COORDINACION DE ACTIVIDADES EMPRESARIALES.

- REAL DECRETO 171/2004, de 30-ENE-04 del Ministerio de Trabajo y Asuntos Sociales.
- B.O.E.: 31-ENE-04
- Corrección de errores B.O.E.: 10-MAR-04

#### PROTECCIÓN DE LA SALUD Y LA SEGURIDAD DE LOS TRABAJADORES CONTRA LOS RIESGOS RELACIONADOS CON LA EXPOSICION AL RUIDO

- REAL DECRETO 286/2006, de 10-MAR-06, del Ministerio de la Presidencia
- B.O.E.: 11-MAR-06
- Corrección de errores: B.O.E.: 14-MAR-06
- Corrección de errores: B.O.E.: 24-MAR-06

#### MODIFICACIÓN DEL R.D. 39/1997 (REGLAMENTO SERVICIOS DE PREVENCIÓN) Y MODIFICACION DEL R.D. 1627/1997(DISPOSICIONES MINIMAS SEGURIDAD Y SALUD EN OBRAS DE CONSTRUCCION).

- REAL DECRETO 604/2006, de 19-MAY-06, del Ministerio de Trabajo y Asuntos Sociales
- B.O.E.: 29-MAY-06

#### REGULACIÓN DE LA SUBCONTRATACION EN EL SECTOR DE LA CONSTRUCCION.

- Ley 32/2006, de 18-OCT-06.
- B.O.E.: 19-OCT-06.

#### DESARROLLO DE LA LEY 32/2006 REGULACION DE LA SUBCONTRATACION EN EL SECTOR DE LA CONSTRUCCION.

- REAL DECRETO 1109/2007, de 24-AGO-07, del Ministerio de Trabajo y Asuntos Sociales
- B.O.E.: 25-AGO-06.

#### PROTECCIÓN DE LA SALUD Y SEGURIDAD DE LOS TRABAJADORES FRENTE A LOS RIESGOS DERIVADOS DE LA EXPOSICION A LAS VIBRACIONES MECANICAS

- REAL DECRETO 1311/2005, de 04-NOV-05
- B.O.E.: 05-NOV-05

### **34. SEGURIDAD DE UTILIZACIÓN.**

#### DB SUA. SEGURIDAD DE UTILIZACIÓN. PARTE II del CTE.

- REAL DECRETO 732/2019, de 27-DIC-19, del Ministerio de Vivienda

### **35. SALUBRIDAD.**

#### DB HS 1. SALUBRIDAD: PROTECCIÓN FRENTE A LA HUMEDAD. PARTE II del CTE.

#### DB HS 3. SALUBRIDAD: CALIDAD DEL AIRE INTERIOR. PARTE II del CTE.

- REAL DECRETO 732/2019, de 27-DIC-19, del Ministerio de Vivienda

### **36. VIDRIERÍA.**

#### ESPECIFICACIONES TÉCNICAS DE BLINDAJES TRANSPARENTES Y TRANSLÚCIDOS Y SU HOMOLOGACIÓN.

- ORDEN de 13-JUN-86, del Ministerio de Industria y Energía
- B.O.E.: 8-JUL-86

#### MODIFICACIÓN DE LA ORDEN ANTERIOR.

- ORDEN de 6-AGO-86, del Ministerio de Trabajo de Industria y Energía
- B.O.E.: 11-SEP-86

#### DETERMINADAS CONDICIONES TÉCNICAS PARA EL VIDRIO-CRISTAL.

- REAL DECRETO 168/88 de 26-FEB-88, del Ministerio de Relaciones con las Cortes.
- B.O.E.01-MAR-88.

### **37. YESO Y ESCAYOLA.**



YESOS Y ESCAYOLAS PARA LA CONSTRUCCIÓN Y ESPECIFICACIONES TÉCNICAS DE LOS PREFABRICADOS DE YESOS Y ESCAYOLAS.

- REAL DECRETO 1312/1986, de 23-ABR-86, del Ministerio de Industria y Energía
- B.O.E.: 1-JUL-86
- Corrección errores: 7-OCT-86

Logroño, 20 de junio de 2025

El Arquitecto

ACEDO AGUDO Firmado digitalmente por  
JOSE LUIS - ACEDO AGUDO  
16528467T JOSE LUIS -  
16528467T

Fdo. José Luis Acedo Agudo



# FOTOGRAFÍAS



**COAR**  
Colegio Oficial de  
Arquitectos de La Rioja  
**REGISTRO**  
25/06/25

Expediente: 25-00647-500  
Documento: 25-0002201-022-07860  
Página: (35 / 35)  
Arquitecto: JOSE LUIS ACEDO AGUDO  
18/04/2025  
4

## 4.- CUMPLIMIENTO DEL CTE Y OTRAS NORMATIVAS

### 4.1.- CUMPLIMIENTO DEL R.D. 314/2006 DE 17 DE MARZO, POR EL QUE SE APRUEBA EL CÓDIGO TÉCNICO DE LA EDIFICACIÓN.

#### 4.1.1.- CUMPLIMIENTO DEL DB-SI / SEGURIDAD EN CASO DE INCENDIO

#### III.- CRITERIOS GENERALES DE APLICACIÓN

Al tratarse de un uso nuevo, el DB-SI se aplicará a todo el local. El uso considerado es "*Pública Concurrencia*" (Bar-restaurante)

#### SECCIÓN SI-1: PROPAGACIÓN INTERIOR

##### SI-1-1: Compartimentación en sectores de incendio

El local constituye un sector de incendios independiente del resto del edificio

La superficie construida del sector de incendios es 306,35 m<sup>2</sup>, inferior a 2.500 m<sup>2</sup>.

#### RESISTENCIA AL FUEGO DE LOS ELEMENTOS SEPARADORES DEL SECTOR DE INCENDIOS


Altura de evacuación del edificio: 12,45 m ≤ 15 m. Serán **EI-60**.

- **Techo planta baja:** (suelo de la planta 1ª): forjado de madera, bovedillas de yeso, losa de hormigón aligerado de 10 cm y revestimiento de solado de gres. Por la cara inferior tiene dos placas de yeso laminado de 13 mm de espesor cada una y una tercera placa del mismo material de 15 mm. Tiene **EI-90 ≥ EI-60**, según la tabla C.4 (losas macizas) del Anejo C.

- **Pared que separa el local del portal de planta baja:** en el caso más desfavorable, está compuesta por ½ pie de ladrillo perforado revestido de yeso por la cara del portal. Tienen **EI-240 ≥ EI-60**, según la tabla F.1 del Anejo F (Resistencia al fuego de los elementos de fábrica)

- **Medianeras:** en el caso más desfavorable, están formadas por 1 pie de ladrillo perforado (25 cm) revestido de yeso en el interior. Tienen **EI-240 ≥ EI-60**, según la tabla F.1 del Anejo F.

- **Fachadas principal y posterior:** En el caso más desfavorable está formada por 1 pie de ladrillo perforado (25 cm) revocado al exterior y revestido de yeso al interior. Tienen **EI-240 ≥ EI-60**, según la tabla F.1 del Anejo F.

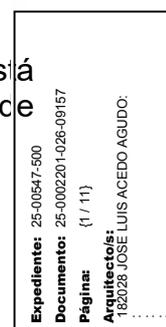

## SI-1-2: Locales y zonas de riesgo especial

### Cuarto de la caldera y de pellets

Potencia de la caldera:  $65 \text{ kw} \leq 70 \text{ kw}$ . Por tanto, el cuarto de la caldera es de "Riesgo bajo".

Paredes del cuarto de caldera:  $\frac{1}{2}$  pie de ladrillo macizo revestido con yeso por la cara interior. Tienen **EI-240  $\geq$  EI-90**, según la tabla F.1 del Anejo F.

Estructura portante: el forjado de techo de planta baja, ya justificado (**R-90**). Además se colocará un falso techo de yeso laminado de 15 mm de espesor.

La estructura portante de los dos cuartos (caldera y pellets) será R-90. Los muros perimetrales están formadas por 1 pie de ladrillo perforado (25 cm) revestido de yeso en el interior. Tienen **R-240  $\geq$  R-90**, según la tabla F.1 del Anejo F.

La puerta que comunica el cuarto de la caldera con el portal será resistente al fuego: EI<sub>2</sub> 45-C5.

El máximo recorrido de evacuación en el interior del cuarto de la caldera hasta la puerta que comunica con la vía pública es de  $21,90 \leq 25 \text{ m}$ .

### Cocina

Los fuegos de gas, la freidora están debajo de la campana de extracción de humos y el asador tiene una campana propia. El conjunto está protegido por un sistema automático de extinción, por lo que la cocina no tiene la consideración de local de riesgo especial.

La potencia instalada total de los aparatos relacionados directamente con la preparación de alimentos y susceptibles de producir ignición es de  $32,30 \text{ kw} \leq 50 \text{ kw}$ .

La campana está separada más de 50 cm de cualquier material que no es A1.


La campana extractora de los fuegos de gas y de la freidora y la campana extractora del asador, tienen conductos de extracción de humos independientes hasta la cubierta del edificio. Tienen registros para la inspección y limpieza.

La separación de los filtros de la campana a los fuegos de gas es de  $1,20 \text{ m} \geq 1,20 \text{ m}$ . Serán fácilmente accesibles y desmontables para su limpieza, tendrán una inclinación superior a  $45^\circ$  y tendrán una bandeja de recogida de grasas que conduzca éstas hasta un recipiente cerrado, cuya capacidad será inferior a 3 litros.

Los ventiladores cumplirán las especificaciones de la norma UNE-EN 12101-3: 2016. "Especificaciones para aireadores extractores de humos y calderas mecánicas" y tendrán una clasificación F<sub>400</sub> 90.

## SI-1-3: Espacios ocultos. Paso de instalaciones a través de elementos de compartimentación de incendios

Las chimeneas, de doble chapa de acero inoxidable con aislamiento intermedio, discurren exteriormente por la fachada posterior y la de la campana de los fuegos entra en la entrecubierta del edificio (comunica dos sectores de

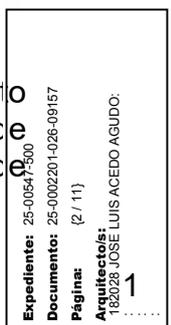

incendios). Se revestirá con dos placas de cartón-yeso de 15 mm cada una atornillados a una cara del perfil de acero galvanizado de 48 mm. Tienen EI-60  $\geq$  EI-60 según la tabla del fabricante "Placo".

#### **SI-1-4: Reacción al fuego de los elementos constructivos, decorativos y de mobiliario**

Se aplica a los materiales de revestimientos de bar y restaurante.

- **Techos:** Placas suspendidas de yeso laminado de 15 mm de espesor: B-s1,d0, más favorable a la exigida, que es C-s2,d0 (según el RD 110/2008). Clasificación de los productos de construcción y de los elementos constructivos en función de sus propiedades de reacción y de resistencia frente al fuego).

- **Paredes:** Muros de mampostería, placas de yeso laminado de 15 mm de espesor o tendido y enlucido de yeso de 15 mm de espesor: A1 más favorable a la exigida que es C-s2,d0 (según el RD 110/2008) y más favorable a la exigida para el cuarto de la caldera (local de riesgo especial bajo), que es B-s1,d0

- **Suelos:** Pavimento de baldosa de gres: B<sub>FL</sub>-s1 más favorable a la exigida que es E<sub>FL</sub> (según ficha del fabricante), e igual a la exigida para el cuarto de la caldera (local de riesgo especial bajo), que es B<sub>FL</sub>-s1.

Superficie de revestimiento de materiales combustibles: 45,00 m<sup>2</sup> (barra del bar y celosía de madera de acceso a baños).

Superficie total del local: 1.093 m<sup>2</sup> (paredes + suelos + techos)

Porcentaje de revestimientos combustibles: 4,41 % < 5 %

### **SECCIÓN SI-2: PROPAGACIÓN EXTERIOR**


#### **SI-2-1: Medianerías y fachadas**

- **Medianerías:** 1 pie de ladrillo perforado (25 cm) revestido de yeso en el interior. Tienen **EI-240  $\geq$  EI-120**, según la tabla F.1 del Anejo F.

- **Fachadas principal y posterior:** En el caso más desfavorable está formada por 1 pie ladrillo perforado (25 cm) revocado al exterior y revestido de yeso al interior. Tienen **EI-240  $\geq$  EI-60**, según la tabla F.1 del Anejo F.

La distancia de los huecos de fachada a los edificios contiguos es superior a 0,50 m. (0,60 m en las dos medianeras).

Las zonas de fachada situadas sobre los huecos del local tienen EI-240 EI-60 en una franja vertical de 1,10 m  $\geq$  1,00 m (hueco de la "salida de emergencia"). Al tratarse de una rehabilitación los huecos de fachada se mantienen.

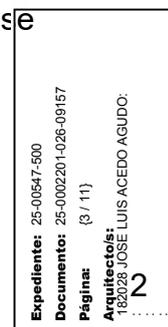

## SECCIÓN SI-3: EVACUACIÓN DE OCUPANTES

### SI-3-1: Compatibilidad de los elementos de evacuación

El local dispone de dos salidas comunicadas directamente con la vía pública.

### SI-3-2: Cálculo de la ocupación

Uso previsto: pública concurrencia

#### Densidades de ocupación

- Zonas de público de pie en bares: 1 m<sup>2</sup>/persona
- Zonas de público sentado en bares y restaurantes: 1,5 m<sup>2</sup>/persona
- Vestuarios: 2 m<sup>2</sup>/persona
- Zonas de servicio de bares: 10 m<sup>2</sup>/persona
- Almacenes: 10 m<sup>2</sup>/persona


#### Ocupación

- Bar: 14,80 m<sup>2</sup> ÷ 1 m<sup>2</sup>/persona = 15 personas.
- Comedor 1: 32,55 m<sup>2</sup> ÷ 1,5 m<sup>2</sup>/persona = 22 personas (24 personas)
- Comedor 2: 50,16 m<sup>2</sup> ÷ 1,5 m<sup>2</sup>/persona = 34 personas
- Comedor 3: 13,45 m<sup>2</sup> ÷ 1,5 m<sup>2</sup>/persona = 9 personas (12 personas)
- Comedor 4: 12,07 m<sup>2</sup> ÷ 1,5 m<sup>2</sup>/persona = 9 personas (10 personas)
- Vestuario: 4,42 m<sup>2</sup> ÷ 2 m<sup>2</sup>/persona = 3 personas
- Barra del bar: 7,65 m<sup>2</sup> ÷ 10 m<sup>2</sup>/persona = 1 persona (2 personas)
- Cocina: 26,84 m<sup>2</sup> ÷ 10 m<sup>2</sup>/persona = 3 personas (4 personas)
- Almacén: 3,50 m<sup>2</sup> ÷ 10 m<sup>2</sup>/persona = 1 persona
- Cámaras: 6,53 m<sup>2</sup> ÷ 10 m<sup>2</sup>/persona = 1 persona

**OCUPACIÓN TOTAL ..... 106 personas**

### SI-3-3: Número de salidas y longitud de los recorridos de evacuación

- Origen de evacuación: puertas aseo caballeros.
- Salida del edificio: cada una de las dos puertas que comunican con la vía pública (espacio exterior seguro).
- Número de salidas del local: 2 salidas ya que su ocupación es de 106 personas ≥ 100 personas.
- Longitud del recorrido de evacuación más desfavorable: 37,77 m < 50 m (el local dispone de 2 salidas)

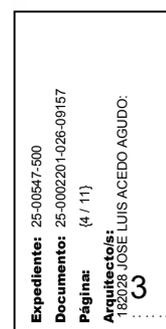

### SI-3-4: Dimensionado de los medios de evacuación

- Ocupación: 106 personas
- Anchura de puertas de salida:  $A = 106 / 200 = 0,53 \text{ m}$
- Anchura de puerta de salida a la calle:  $1,10 \text{ m} \geq 0,80 \text{ m}$ .
- Anchura de pasillos:  $1,20 \text{ m} \geq 1,00 \text{ m}$ .

### SI-3-6: Puertas situadas en recorridos de evacuación

Las puertas de salida del edificio hacia la calle serán abatibles, con eje de giro vertical y su sistema de cierre consistirá en una única manilla (fácil apertura) que abrirá el picaporte. Dichas puertas nunca se cerrarán con llave desde el interior. Abrirán en sentido de la evacuación al estar previstas para el paso de más de 100 personas (106 personas)

Las puertas exteriores del edificio siempre permanecerán abiertas, mientras esté en funcionamiento la actividad

Todas las puertas situadas en los recorridos de evacuación serán abatibles, con eje de giro vertical y su sistema de cierre consistirá en una única manilla (fácil apertura) que abrirá el picaporte. Abrirán en sentido de la evacuación.

### SI-3-7: Señalización de los medios de evacuación

Se señalarán con rótulos normalizados las dos salidas, una de ellas con el rótulo "Salida de Emergencia", los recorridos de evacuación y los itinerarios accesibles para personas con discapacidad hasta las salidas del local.

### SI-3-8: Control del humo de incendio

No es preceptivo debido a que la ocupación es inferior a 1000 personas.


## SECCIÓN SI-4: INSTALACIONES DE PROTECCIÓN CONTRA INCENDIOS

### SI-4-1: Dotación de instalaciones de protección contra incendios

Se colocarán 5 extintores portátiles de 6 Kg, de polvo ABCE (polivalente) y eficacia 27A-183B-C repartidos por todo el local. También se colocarán dos extintor de CO2 de 3 kg y eficacia 34B, junto a los dos cuadros eléctricos (cocina y barra de bar). La distancia al extintor desde todo origen de evacuación es inferior a 15 m.

### SI-4-2: Señalización de las instalaciones manuales de protección contra incendios

Los extintores se señalarán con un rótulo de medidas 210 mm x 210 mm según la norma UNE 23.033-1.

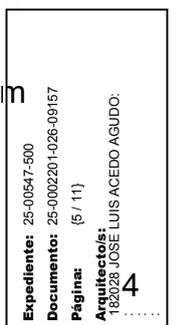

## SECCIÓN SI-5: INTERVENCIÓN DE LOS BOMBEROS

### SI-5-2: Accesibilidad por fachada

El acceso de los bomberos al interior del local será por cualquiera de las dos puertas.

Medida del hueco de las puerta del portal 1,10 m x 2,12 m  $\geq$  0,80 m x 1,20 m.

## SECCIÓN SI-6: RESISTENCIA AL FUEGO DE LA ESTRUCTURA

### SI-6-3: Elementos estructurales principales

Estructura local: será R-90

Estructura de planta del local compuesta por muros de carga de ladrillo macizo, soportes de acero laminado, vigas de madera y forjados formados por cabrios de madera, entrevigado con bovedilla de yeso y losa armada de hormigón aligerado de 10 cm de espesor en el forjado de techo de planta baja (R-90).

Altura de evacuación del edificio: 12,45 m  $\leq$  15 m. Serán **R-60**.

El techo de planta baja será R-90.

### Soportes planta baja: 250.250.12

Se estudia el caso más desfavorable, que es un perfil expuesto al fuego por las 4 caras externas

Masividad del perfil:

- P: Perímetro del perfil:

$$P = 25 \text{ cm} \times 4 = 100 \text{ cm} = 1,00 \text{ m.}$$

- A: Área de la sección del perfil:


$$A = 109,8 \text{ cm}^2 = 0,01098 \text{ m}^2$$

$$\text{Masividad del conjunto: } P/A = 1,00 \text{ m} / 0,01098 \text{ m}^2 = 91,07 \text{ m}^{-1}$$

Los soportes de acero laminado en caliente se protegerán con una pintura intumescente, tipo "Promapaint-SC4" de la marca "Promat", o similar, para alcanzar R-90.

Entrando en la tabla de la ficha técnica del producto tenemos que, para una masividad de 95 m<sup>-1</sup> y una Resistencia al fuego R-90, es necesario aplicar un espesor de pintura de 1.440 micras. Como el rendimiento es de 2 kg/mm x m, serán necesarios 2,88 kg/m<sup>2</sup>.

En hojas aparte se adjunta la tabla de la ficha técnica de la pintura intumescente "Promapaint-SC4" de la casa "Promat", que indica el espesor necesario de pintura intumescente en función de la masividad del perfil.

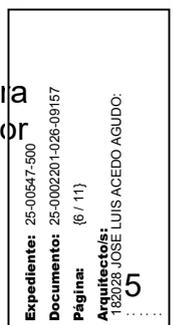

El entrevigado del techo de la planta (losa de hormigón de "Arlita" de 10 cm) es  $R 90 \geq R 90$ , debido a que separa dos sectores de incendio (local de planta baja y viviendas), según la tabla C.4 (losas macizas) del Anejo C.


ACEDO  
AGUDO  
JOSE LUIS - AGUDO JOSE  
16528467T 16528467T

Firmado digitalmente por ACEDO AGUDO JOSE LUIS - AGUDO JOSE LUIS - 16528467T



Expediente: 25-00647-500  
Documento: 25-0002201-028-09157  
Página: (7 / 11)  
Arquitecto/s: 162028 JOSE LUIS ACEDO AGUDO:  
6

### 23. Pintura intumescente PROMAPAIN<sup>®</sup>-SC4

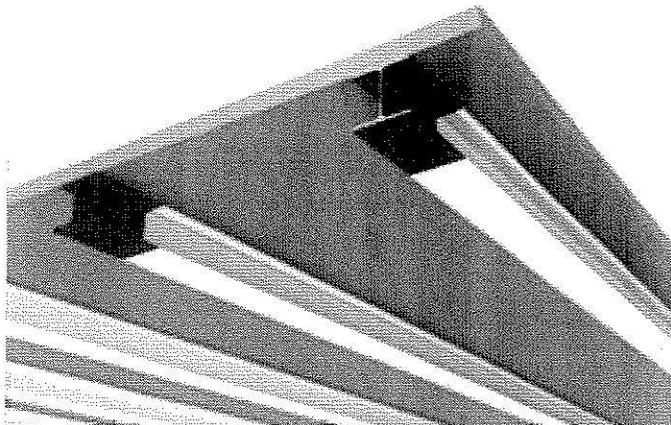

#### DATOS TÉCNICOS

Color	Blanco
Consistencia	Líquida
Densidad	1,30 ± 0,05 gr/cm <sup>3</sup>
Rendimiento teórico	2 Kg/m <sup>2</sup> para 1 mm de espesor seco
Contenido en sólidos	68 ± 2%
Espesor por mano	Hasta 750 micras de película seca
Contenido VOC	30 gr/l
Temperatura de aplicación	entre 5° y 40 ° C
Secado al tacto	8 horas (1000 micras a 20° C y 50% HR)
Tiempo mínimo entre manos	8 horas para dar la siguiente mano
Viscosidad	entre 44.000 y 66.000 cps

Producto con **Marcado CE** para uso como protección de estructuras de acero.

Declaración de Prestaciones disponible en castellano en: [www.promat-ce.eu](http://www.promat-ce.eu)

#### Descripción:

PROMAPAIN<sup>®</sup>-SC4 es una pintura intumescente monocomponente, al agua y exenta de fibras, formulada a base de copolímeros acrílicos para protección de estructuras metálicas tanto con perfiles en I y H como para perfiles huecos.

#### Aspecto:

Pintura tixotrópica de color blanco.

#### Características principales:

Pintura intumescente que en caso de incendio crea una espuma aislante protectora. Apta para uso en interior y en exterior en semiexposición con protección. Ensayada para perfiles de todo tipo, incluidos los perfiles metálicos de sección hueca.

#### Usos:

La pintura PROMAPAIN<sup>®</sup>-SC4 está diseñada para proporcionar resistencias al fuego de hasta 90 minutos en estructura metálica: Cerchas, vigas, pilares etc., incluyendo perfiles huecos.

#### Aplicación:

**Preparación de la superficie:** Los elementos a proteger deben estar limpios, secos, sin óxido, calamina o grasas. Es muy recomendable realizar un chorreado previo hasta grado SA 2 ½. antes de imprimir. No debe esperarse más de 4 horas entre chorreado e imprimación.

PROMAPAIN<sup>®</sup>-SC4 es generalmente compatible con imprimaciones de tipo Alquídico, Epoxi y epoxi poliámidica rica en Zinc. Debe medirse y registrarse el espesor de imprimación para un correcto cálculo de espesores de la pintura.

También puede aplicarse sobre acero galvanizado, que debe estar limpio y desengrasado, libre de contaminaciones como sales de Zinc o soluciones de cromato. Se recomienda lavar con un detergente biodegradable o un desengrasante que luego pueda ser eliminado con agua. Antes de la aplicación de la pintura, el acero galvanizado debe tratarse con Imprimación TY-ROX<sup>®</sup> previa aplicación de la pintura.


**Aplicación de la pintura PROMAPAIN<sup>®</sup>-SC4:** La aplicación se realiza con pintura Airless con una presión de entre 180-250 bar (se recomienda quitar los filtros). La pistola debe ser capaz de presiones de 275 bar, y con orificio de boquilla de 25. También puede aplicarse, para superficies pequeñas, a brocha o rodillo. Antes de aplicar la pintura, agitar con un agitador eléctrico hasta lograr la homogeneidad del producto. La pintura viene preparada para su uso y no necesita dilución. Sólo en casos especiales puede añadirse hasta un 5% de agua como máximo. La pintura se aplica en varias manos dependiendo del espesor necesario. En cada mano pueden darse hasta 750 micras en seco con airless, que se corresponden con unas 1000 micras en húmedo. No aplicar a temperaturas de soporte y de ambiente inferiores a 5°C, ni a 40 °C. Los útiles de pintura pueden limpiarse con agua.


**Acabado:** PROMAPAIN<sup>®</sup>-SC4 admite pinturas de acabado. La utilización en ambientes de humedad o exteriores debe ser con pintura adecuada.

#### Almacenamiento y seguridad:

La pintura PROMAPAIN<sup>®</sup>-SC4 se suministra en cubos metálicos de 25 kg. Debe almacenarse en un lugar seco y fresco, protegido de las heladas y el calor. El período de almacenamiento es de al menos 12 meses en esas condiciones.

Cuando se aplica este producto, usar equipamiento adecuado de protección. Usar gafas de seguridad. Evitar el contacto con piel y ojos. Existe una Hoja de Seguridad a disposición de clientes y usuarios.

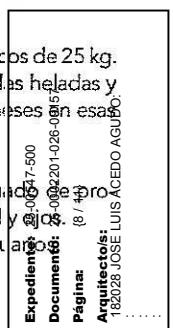

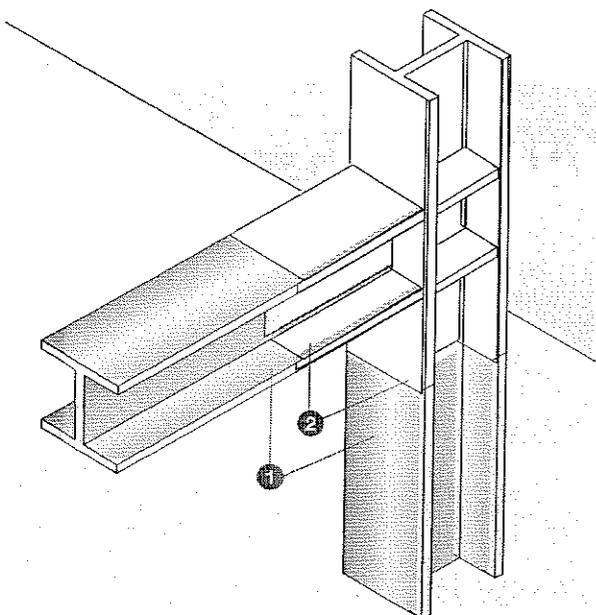

### Descripción del sistema:

- 1 Perfil metálico a proteger, chorreado hasta SA 2 1/2, limpio y sin óxido, e imprimado contra la corrosión.
- 2 Pintura PROMAPAIN<sup>®</sup> SC4 en espesor según Factor de Forma y tabla de espesores.

### Norma de ensayo EN 13381-B

#### Descripción

PROMAPAIN<sup>®</sup> SC4 es una pintura intumescente monocomponente al agua exenta de fibras a base de copolímeros acrílicos para protección de estructuras metálicas tanto con perfiles en I y H como para perfiles huecos. Proporciona una resistencia al fuego hasta R60 a perfiles en H y R30 a perfiles huecos.

#### Usos

Diseñada para protección de vigas y pilares de acero estructural, así como cerchas, y otros elementos portantes, incluyendo los realizados con perfiles huecos. Puede aplicarse tanto en interiores (secos o con humedad) como en exteriores teniendo en cuenta que puede requerir un acabado de protección como se especifica más abajo.

#### Preparación de la superficie

Los elementos a proteger deben estar limpios, secos, sin óxido, calamina o grasas. Es muy recomendable realizar un chorreado previo hasta grado SA 2 1/2. Antes de que se aplique una imprimación compatible. No debe esperarse más de 4 horas entre chorreado e imprimación. PROMAPAIN<sup>®</sup> SC4 es generalmente compatible con imprimaciones de tipo Alquídic, Epoxi y epoxi poliámidas ricas en Zinc. Debe medirse y registrarse el espesor de imprimación para un correcto cálculo de espesores de la pintura.

También puede aplicarse sobre acero galvanizado, que debe estar limpio y desengrasado, libre de contaminaciones como sales de Zinc o soluciones de cromato. Se recomienda lavar con un detergente biodegradable o un desengrasante que luego pueda ser eliminado con agua. Antes de la aplicación de la pintura, el acero galvanizado debe tratarse con Imprimación TY-ROX<sup>®</sup> previa aplicación de la pintura.

#### Aplicación de la pintura PROMAPAIN<sup>®</sup> SC4

La aplicación se realiza con pintura Airless con una presión de entre 180-250 bar (se recomienda quitar los filtros). La pistola debe ser capaz de presiones de 275 bar, y con orificio de boquilla de 25. También puede aplicarse, para superficies pequeñas, a brocha o rodillo. Antes de aplicar la pintura, agitar con un agitador eléctrico hasta lograr la homogeneidad del producto. La pintura viene preparada para su uso y generalmente no necesita dilución alguna. Sólo en casos especiales puede añadirse hasta un 5% de agua como máximo.

La pintura se aplica en varias manos dependiendo del espesor necesario para cada perfil a proteger. En cada mano pueden darse hasta 750 micras en seco con airless, que se corresponden con unas 1000 micras en húmedo. No aplicar a temperaturas de soporte y de ambiente inferiores a 5°C, ni superiores a 40°C. Los útiles de pintura pueden limpiarse con agua.

#### Acabado

PROMAPAIN<sup>®</sup> SC4 admite pinturas de acabado. Para su utilización en ambientes de humedad o exteriores debe aplicarse una pintura adecuada.

-Para interiores: no requiere acabado, excepto por motivos decorativos recomienda un acabado acrílico.

-Para interiores húmedos, o para darle color diferente, debe aplicarse un acabado acrílico.

-Para exteriores en semiexposición o exposición completa ambientes agresivos o industriales, o para aumentar la resistencia a la abrasión, es necesario aplicar una pintura de tipo poliuretano en dos componentes de alta resistencia al exterior.

-La pintura de acabado no debe aplicarse hasta que la capa de PROMAPAIN<sup>®</sup> SC4 esté completamente seca (7 u 8 días) y su espesor haya sido comprobado.

La pintura PROMAPAIN<sup>®</sup> SC4 se suministra en cubos metálicos de 25 litros. Debe almacenarse en un lugar seco y fresco, protegido de las heladas y el calor. El periodo de almacenamiento es de al menos 12 meses en condiciones.

#### TABLA DE DATOS TÉCNICOS

	PROMAPAIN <sup>®</sup> -SC3
Color	Blanco
Consistencia	Líquida
Densidad	1,35 g/cm <sup>3</sup> ± 0,05
Contenido en sólidos	68% ± 2%
Rendimiento	2,0 kg para 1mm seco
Espesor por mano	Hasta 750 micras de película seca
Contenido VOC	30 gr/l
Secado al tacto	8 horas (1000 micras a 20° C y 50% de humedad)
Tiempo mínimo entre manos	8 horas para dar una segunda mano
Viscosidad	Aprox. 44000-66000 cPs

#### PROMAPAIN<sup>®</sup>-SC4 dispone de Marcado CE

No es un producto tóxico. Existe una Hoja de Seguridad a disposición de nuestros clientes.



Expediente: 25-06-17-200  
 Documento: 25-06-17-200-156  
 Fecha: 25-06-2025  
 Páginas: (9 / 11)  
 Arquitecto: 182028 JOSE LUIS AGEDO AGUDO.

Tabla de espesores de la pintura PROMAPAIN<sup>®</sup>-SC4 de acuerdo con Norma EN 13381-8:2010

Factores de forma en m-1	Espesor de PROMAPAIN <sup>®</sup> -SC4 en micras. Perfiles tipo H e I									
	R15		R30		R45		R60		R90	
	Vigas	Pilares	Vigas	Pilares	Vigas	Pilares	Vigas	Pilares	Vigas	Pilares
67	188	104	188	104	188	104	412	427	1155	1184
70	188	104	188	104	188	104	457	472	1197	1226
75	188	104	188	104	188	156	516	531	1252	1281
80	188	104	188	104	200	208	566	582	1299	1329
85	188	104	188	104	245	255	611	627	1341	1370
90	188	104	188	104	286	295	650	666	1377	1407
95	188	104	188	104	322	331	684	701	1410	1440
100	188	104	188	104	354	364	715	732	1439	1469
105	188	104	188	104	383	393	743	760	1465	1495
110	188	104	188	104	409	419	769	786	1489	1519
115	188	104	188	104	432	443	792	809	1511	1541
120	188	104	188	104	454	465	813	830	1530	1560
125	188	104	188	120	474	485	832	849	1548	1579
130	188	104	188	139	492	503	850	867	1565	1595
135	188	104	188	157	509	520	866	884	1580	1611
140	188	104	188	173	525	536	881	899	1595	1625
145	188	104	188	188	539	551	895	913	1608	1638
150	188	104	197	202	553	564	909	926	1620	1650
155	188	104	210	216	565	577	921	939	1632	1662
160	188	104	222	228	577	589	932	950	1642	1672
165	188	104	234	239	588	600	943	961	1652	1683
170	188	104	244	250	599	611	953	971	1662	1692
175	188	104	254	260	609	620	963	981	1671	1701
180	188	104	264	270	618	630	972	990	1679	1709
185	188	104	273	279	626	638	980	998	1687	1717
190	188	104	281	287	635	647	988	1006	1695	1725
195	188	104	290	296	643	655	996	1014	1702	1732
200	188	104	297	303	650	662	1003	1021	1708	1738
205	188	104	304	311	657	669	1010	1028	1715	1745
210	188	104	311	317	664	676	1016	1034	1721	1751
215	188	104	318	324	670	682	1022	1040	1727	1757
220	188	104	324	330	676	688	1028	1046	1732	1762
225	188	104	330	336	682	694	1034	1052	1737	1768
230	188	104	336	342	688	700	1039	1057	1743	1763
235	188	104	341	348	693	705	1044	1063	1747	1777
240	188	104	347	353	698	710	1049	1068	1752	1782
245	188	104	352	358	703	715	1054	1072	1756	1786
250	188	104	356	363	707	720	1059	1077	1761	1791
255	188	104	361	368	712	724	1063	1081	1765	1795
260	188	104	365	372	716	729	1067	1085	1769	1799
265	188	104	370	376	720	733	1071	1089	1772	
270	188	104	374	380	724	737	1075	1093	1776	
275	188	104	378	384	728	741	1079	1097	1780	
280	188	104	382	388	732	744	1082	1101	1783	
285	188	104	385	392	735	748	1086	1104	1786	
290	188	104	389	396	739	751	1089	1107	1789	
295	188	104	392	399	742	755	1092	1111	1792	
300	188	104	396	402	745	758	1095	1114	1795	1825
305	188	104	399	406	749	761	1098	1117	1798	1828
310	188	104	402	409	752	764	1101	1120	1801	1831
315	188	104	405	412	754	767	1104	1123	1803	1833
320	188	104	408	415	757	770	1107	1125	1806	1836
325	188	104	411	417	760	773	1109	1128	1808	1838
330	188	104	413	420	763	775	1112	1130	1811	1841
335	188	104	416	423	765	778	1115	1133	1813	1843
340	188	104	418	425	768	780	1117	1135	1815	1845
345	188	104	421	428	770	783	1119	1138	1818	1848

**COAR**  
Colegio Oficial de Arquitectos de La Rioja  
**REGISTRO**  
25/06/25

Expediente: 25.005.577-500  
Fecha: 25/06/25  
Folios: 55  
Página: 5  
Arquitecto: 182028 JOSE LUIS ACEDO AGUDO.

Tabla válida para Tª Crítica de 500°C. Para otras temperaturas críticas, por favor consultar a nuestro departamento técnico. Espesores válidos para perfiles con reentrantes, tipo H, I, U, T, L, etc.

Tabla de espesores de la pintura PROMAPAIN<sup>®</sup> SC4 de acuerdo con Norma EN 13381-8:2010

Factores de forma en m-1	Espesor en micras, Secciones huecas.					
	Pilares circulares		Pilares rectangulares		Vigas rectangulares	
	R15	R30	R15	R30	R15	R30
77	278	278	260	260	312	312
80	278	278	260	260	312	312
85	278	278	260	260	312	321
90	278	278	260	260	312	357
95	278	278	260	260	312	392
100	278	351	260	309	312	426
105	278	403	260	362	312	459
110	278	453	260	412	312	492
115	278	500	260	461	312	524
120	278	546	260	508	312	554
125	278	590	260	552	312	585
130	278	632	260	595	312	614
135	278	673	260	636	312	643
140	278	712	260	676	312	671
145	278	750	260	714	312	699
150	278	787	260	751	312	726
155	278	822	260	787	312	752
160	278	856	260	821	312	778
165	278	889	260	854	312	803
170	278	921	260	886	312	828
175	278	952	260	917	312	852
180	278	982	260	947	312	876
185	278	1011	260	976	312	899
190	278	1039	260	1004	312	921
195	278	1066	260	1031	312	944
200	278	1092	260	1058	312	966
205	278	1118	260	1083	312	987
210	278	1143	260	1108	312	1008
215	278	1167	260	1132	312	1029
220	278	1190	260	1155		
225	278	1213	260	1178		
230	278	1235	260	1200		

Tabla válida para Tª Crítica de 500°C. Para otras temperaturas críticas, por favor consultar a nuestro departamento técnico. Espesores válidos para perfiles huecos de sección circular y rectangular según se indica.

## 4.1.2.- CUMPLIMIENTO DEL DB-SUA: SEGURIDAD DE UTILIZACIÓN Y ACCESIBILIDAD

### SECCIÓN SUA-1: SEGURIDAD FRENTE AL RIESGO DE CAÍDAS

#### 1: Resbaladividad de los suelos

Todo el suelo tiene clase 2 de resbaladividad, igual a la exigida. Todos los desniveles existentes en el local tienen una pendiente de 1,90 %.

#### 2: Discontinuidades en el pavimento

No existen imperfecciones ni resaltos superiores a 6 mm. Tampoco existen perforaciones ni desniveles superiores a 50 mm

#### 3: Desniveles

##### 3.1: Protección de los desniveles

No existen desniveles de altura inferior a 550 mm que sea necesario señalar.

#### 4: Escaleras y rampas

#### 4: Escaleras y rampas

##### 4.1: Escaleras de uso restringido

##### 4.2.1: Peldaños

Anchura de la escalera del cuarto de calderas:  $0,97\text{ m} \geq 0,80\text{ m}$   
- Medidas de peldaños: 20 cm (contrahuella) x 22 cm (huella), igual a las medidas exigidas.

##### 4.3: Rampas

Todos los desniveles existentes en el local tienen una pendiente de 1,90 %, inferior al 4 %, por lo que no se consideran rampas.

#### 5: Limpieza de los acristalamientos exteriores

Los cristales de la puerta del local se limpiarán desde el interior y desde el exterior, están a la altura del suelo.


Toda la superficie del acristalamiento interior y exterior se encuentra comprendida en un radio inferior a 850 mm desde cualquier punto del borde de la zona practicable situado a una altura no mayor de 1.300 mm.

### SECCIÓN SUA-2: SEGURIDAD FRENTE AL RIESGO DE IMPACTO ATRAPAMIENTO

#### 1: Impacto

##### 1.1: Impacto con elementos fijos

Altura mínima del bar (en una zona puntual):  $2,21\text{ m} \geq 2,20\text{ m}$   
Altura libre de las puertas de acceso al local:  $2,12\text{ m} \geq 2,00\text{ m}$

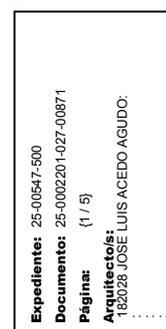

No hay elementos fijos que sobresalgan de las fachadas y que estén situados sobre zonas de circulación a una altura inferior de 2.200 mm.

En las zonas de circulación no existen elementos salientes que vuelen más de 150 mm en la zona de altura comprendida entre 1.000 mm y 2.200 mm.

En las zonas de circulación no hay elementos volados, tales como mesetas o tramos de escaleras cuya altura sea menor que 2.000 mm.

### **1.2: Impacto con elementos practicables**

No existen puertas que invadan el paso en las zonas de circulación.

### **1.3: Impacto con elementos frágiles**

No existen puertas cristaleras

### **1.4: Impacto con elementos insuficientemente perceptibles**

No existe tal riesgo al no haber grandes superficies acristaladas ni puertas de cristal en el interior de las viviendas.

## **2: Atrapamiento**

Las puertas correderas del aseo de señoras están separadas 37 cm de las paredes, medida superior a 20 cm.

## **SECCIÓN SUA-3: SEGURIDAD FRENTE AL RIESGO DE APRISIONAMIENTO EN RECINTOS.**

### **1: Aprisionamiento**

Las puertas de entrada al local tendrán una cerradura con llave operable tanto desde el interior como desde el exterior.

Las puertas exteriores estarán completamente abiertas durante las horas de funcionamiento de la actividad.

La fuerza de apertura de la puerta del local será inferior a 140 N y la del aseo accesible, que es corredera, inferior o igual a 25 N.


Las puertas de todos los recintos interiores tendrán cerrojo interior con sistema de desbloqueo de la puerta desde el exterior.

El baño accesible dispondrá de un dispositivo en el interior fácilmente accesible, mediante el cual se transmita una llamada de asistencia perceptible desde un punto de control, que será la zona de la barra del bar y la cocina del restaurante, y que permita al usuario verificar que su llamada ha sido recibida, o perceptible desde un paso frecuente de personas. El dispositivo tendrá las siguientes características:

### **Dispositivo de llamada de asistencia perceptible en aseos y cabina de vestuario accesibles**

Para que la llamada sea perceptible debe realizarse al menos en dos vías normalmente visual y acústica, emitidas de forma simultánea.

Para que una señal acústica sea perceptible desde una zona es necesario considerar el nivel del sonido ambiente de dicha zona. Un valor razonable puede ser el indicado en la norma "UNE-EN-ISO 7731:2008 Señales acústicas de

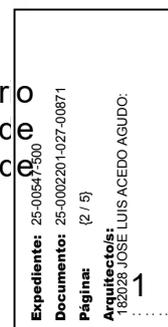

peligro" de 15 dB por encima del nivel sonoro del entorno, además de las siguientes condiciones:

#### 4.2.2 Audibilidad

Para asegurar su audibilidad, el nivel de presión sonora con ponderación A de la señal de peligro no debe ser inferior a 65 dB, en cualquier lugar de la zona de recepción

#### 4.4 Nivel máximo recomendado de la señal de peligro

Si el nivel de presión sonora ponderado A del ruido ambiente supera los 100 dB, se recomienda emplear señales visuales adicionales, mejor que sólo auditivas (por ejemplo, señales visuales de peligro conformes a las Normas ISO 11428 e ISO 11429). En cualquier caso, el nivel máximo de la señal no debe superar los 118 dB (A), en la zona de recepción de la señal."

Las características de las señales luminosas dependerán de las condiciones de iluminación del espacio desde el que se perciban. Por ejemplo, la "UNE 170001-1 Accesibilidad universal. Parte 1: Criterios DALCO para facilitar la accesibilidad al entorno" en su apartado "7.2 Medios para la comunicación no interactiva", letra d), establece que las señales luminosas deben emitir luz que provoque un contraste adecuado respecto a su entorno, de una intensidad tal que permita su percepción sin producir deslumbramiento.

La norma ISO 21542 establece que la utilización de una luz estroboscópica de 0,5 Hz a 4 Hz minimiza el riesgo de sufrir una crisis epiléptica en personas que padecen epilepsia."

En relación a las características del pulsador, este tipo de dispositivos de asistencia es frecuentemente utilizado por personas que han caído al suelo y no son capaces de levantarse, por lo que tiene que estar previsto para poder activarse desde los asientos previstos para cambiarse o para ducharse, desde el inodoro y también por una persona que esté tendida en el suelo en toda la zona desde donde puede realizarse la transferencia al inodoro/asiento.

La norma ISO 21542 recomienda que "el dispositivo debería tener la forma de un cordón tirador, de color rojo, con dos brazaletes rojos de 50 mm de diámetro, uno situado a una altura comprendida entre 800 mm y 1100 mm, y el otro a una altura de 100 mm"

### SECCIÓN SUA-4: SEGURIDAD FRENTE AL RIESGO CAUSADO POR ILUMINACIÓN INADECUADA


#### 1: Alumbrado normal en zonas de circulación

La iluminancia mínima medida en el nivel del suelo:

- Bar-restaurante: 100 luxes

El factor de uniformidad medio será superior al 40 %.

#### 2: Alumbrado de emergencia

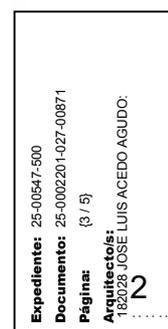

Se instalará alumbrado de emergencia en todos los recintos y zonas de circulación y evacuación. Estará formado por lámparas led autónomas de 150 lúmenes y 3 horas de autonomía. Garantizarán un nivel de iluminación en el eje central del recorrido de evacuación de 1 lux y de 5 luxes en las zonas en donde estén ubicados los extintores.

La altura de colocación será superior a 2 m y se situarán encima de la puerta de salida del edificio, a lo largo del recorrido de evacuación y sobre los carteles de señalización de protección contra incendios con el fin de garantizar un luminancia mínima de 2 cd/m<sup>2</sup> en todas las direcciones de visión importantes.

## **SECCIÓN SUA-9: ACCESIBILIDAD**

### **1. Condiciones de accesibilidad**

#### **1.1. Condiciones funcionales**

##### **1.1.2. Accesibilidad en las plantas del edificio**

Existe un itinerario accesible que comunica la entrada del local, que será accesible, con todo origen de evacuación y con el aseo accesible.

#### **1.2. Dotación de elementos accesibles**

##### **1.2.6. Servicios higiénicos accesibles**

El local tendrá un servicio higiénico accesible. La iluminación del aseo higiénico será permanente y el mecanismo de llamada de asistencia será accesible.

### **2. Condiciones y características de la información y señalización para la accesibilidad**

Con el fin de facilitar el acceso y la utilización independiente, no discriminatoria y segura del local, se señalarán los siguientes elementos:

- Entrada al restaurante
- Los itinerarios accesibles
- Aseo accesible

#### **2.2. Características**

Los tres elementos indicados en el apartado anterior se señalarán con SIA (Símbolo Internacional de Accesibilidad para la movilidad), que se establece en la norma UNE 41501:2002.

La entrada al local se señalará mediante SIA.



El aseo accesible se señalizará con un pictograma en alto relieve y contraste cromático, a una altura entre 0,80 m y 1,20 m, junto al marco, a la derecha de la puerta y en el sentido de la entrada.

ACEDO  
AGUDO  
JOSE LUIS - JOSE LUIS -  
16528467T 16528467T

Firmado digitalmente por ACEDO AGUDO



<b>Expediente:</b> 25-00647-500
<b>Documento:</b> 25-0002201-027-00871
<b>Página:</b> (5 / 5)
<b>Arquitecto/s:</b> 162028 JOSE LUIS ACEDO AGUDO:
<b>4</b>

# JUSTIFICACIÓN CUMPLIMIENTO DEL CTE HE EFICIENCIA ENERGETICA

## **HE 0. Limitación del consumo energético**

Se adjunta la justificación específica de este apartado anexa a este documento HE.

## **HE 1. Condiciones para el control de la demanda energética**

Se adjunta la justificación específica de este apartado anexa a este documento HE.

## **HE 2. Condiciones de las instalaciones térmicas**

No es aplicable al proyecto que nos ocupa ya que queda desarrollado en el apartada correspondiente al RITE.

## **HE 3. Condiciones de las instalaciones de iluminación**

En cada dependencia se aprovechará al máximo la iluminación mediante luz natural, ya que se proyectarán múltiples superficies acristaladas con respecto al exterior del recinto.

Zona: Cafetería  
Tipo: Zona de representación  
Hostelería y restauración

Longitud (L): 17,01 m                      Puntos totales a considerar: 4  
Anchura (A): 3,53 m                      Potencia total instalada (W): 750 W

Distancia del plano de trabajo a las luminarias (H): 2,69 m

Indice del Local (K) =  $\frac{L \times A}{H \times (L + A)}$                       *Indice del Local (K) = 1,09*

Factor de mantenimiento (Fm): 0,80  
Iluminación media (Em): 300  
Indice de deslumbramiento (UGR): 22  
Indice de rendimiento de color (Ra): 80

Valor de Eficiencia Energética de la Instalación (VEEI) =  $\frac{P \times 100}{L \times A \times Em}$

*Valor de Eficiencia Energética de la Instalación (VEEI) = 4,16*  
*Valor de Eficiencia Energética de la Instalación Límite = 10*

Sistema de regulación y control: NO  
Tipo de zona: Local CON acristalamientos al exterior

Zona: Restaurante  
Tipo: Zona de representación  
Hostelería y restauración

Longitud (L): 23,11 m                      Puntos totales a considerar: 4  
Anchura (A): 6,24 m                      Potencia total instalada (W): 850 W

Distancia del plano de trabajo a las luminarias (H): 2,86 m


Indice del Local (K) =  $\frac{L \times A}{H \times (L + A)}$                       *Indice del Local (K) = 1,72*

Factor de mantenimiento (Fm): 0,80  
Iluminación media (Em): 300  
Indice de deslumbramiento (UGR): 22  
Indice de rendimiento de color (Ra): 80

Valor de Eficiencia Energética de la Instalación (VEEI) =  $\frac{P \times 100}{L \times A \times Em}$

*Valor de Eficiencia Energética de la Instalación (VEEI) = 1,96*  
*Valor de Eficiencia Energética de la Instalación Límite = 10*

Sistema de regulación y control: NO  
Tipo de zona: Local CON acristalamientos al exterior

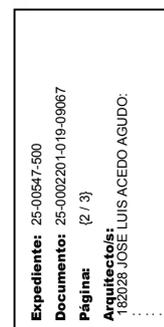

**HE 4. Contribución mínima de energía renovable para cubrir la demanda de agua caliente sanitaria**

No es aplicable al proyecto que nos ocupa.

**HE 5. Generación mínima de energía eléctrica procedente de fuentes renovables**

No es aplicable al proyecto que nos ocupa.

**HE 6. Dotaciones mínimas para la infraestructura de recarga de vehículos eléctricos**

No es aplicable al proyecto que nos ocupa.

ACEDO  
AGUDO  
JOSE LUIS - AGUDO JOSE  
16528467T LUIS -  
16528467T

Firmado digitalmente por ACEDO



Expediente:	25-00647-500
Documento:	25-0002201-019-09067
Página:	{3 / 3}
Arquitecto/s:	162028 JOSE LUIS ACEDO AGUDO:

# ESTUDIO BÁSICO DE SEGURIDAD Y SALUD EN LAS OBRAS DE CONSTRUCCIÓN

PROYECTO B. Y DE EJECUCIÓN : ADAPTACIÓN DE LOCAL PARA BAR-RESTAURANTE

SITUACIÓN : C/ MARQUÉS DE SAN NICOLÁS Nº 112, BAJO

MUNICIPIO : LOGROÑO (LA RIOJA). 26001

PROMOTOR : ALBERTO ACEDO AGUDO

ARQUITECTO : JOSÉ LUIS ACEDO AGUDO

FECHA : 20 DE JUNIO DE 2025



Expediente:	25-00647-860
Documento:	25-000202-001-05029
Página:	{ 1 / 21 }
Arquitecto/s:	182028 JOSÉ LUIS ACEDO AGUDO:

## ÍNDICE:

### 0.- PRELIMINAR

#### 1.- MEMORIA


- 1.1.-Datos de Obra.
- 1.2.-Consideración general de riesgos.
- 1.3.-Fases de la obra.
- 1.4.-Análisis y prevención de riesgos en las fases de obra.
  - 1.4.1 Procedimientos y equipos técnicos a utilizar en obra.
  - 1.4.2 Tipos de riesgos.
  - 1.4.3. Medidas preventivas.
  - 1.4.4. Protecciones colectivas.
  - 1.4.5. Protecciones personales.
- 1.5.-Análisis y prevención de riesgos en los medios y en la maquinaria.
- 1.6.-Análisis y prevención de riesgos catastróficos.
- 1.7.-Cálculo de los medios de seguridad.
- 1.8.-Medicina preventiva y primeros auxilios.
- 1.9.-Medidas de higiene e instalaciones del personal.
- 1.10.-Formación sobre seguridad.

#### 2.- PLIEGO DE CONDICIONES PARTICULARES

- 2.1 Legislación vigente.
- 2.2 Régimen de responsabilidades y atribuciones en materia de seguridad.
- 2.3 Empleo y mantenimiento de los medios y equipos de protección.
- 2.4 Órganos o comités de seguridad e higiene. Consulta y participación de los trabajadores
- 2.5 Servicios médicos.
- 2.6 Instalaciones provisionales de higiene y bienestar.
- 2.7 Previsiones del contratista o constructor.

#### 3.- MEDICIONES Y PRESUPUESTO

#### 4.- CUMPLIMIENTO DEL CTE: DB-SUA Y DB-SI

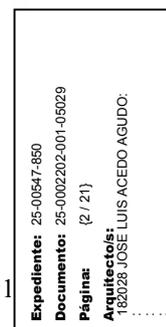

## 0.- PRELIMINAR.

El R.D. 1627/1997 de 24 de octubre establece las disposiciones mínimas de seguridad y salud aplicables en obras de construcción.

A efectos de este R.D., la obra proyectada requiere la redacción del presente Estudio Básico de Seguridad y Salud, por cuanto dicha obra, dada su pequeña dimensión y sencillez de ejecución, no se incluye en ninguno de los supuestos contemplados en el art. 4 del R.D. 1627/1997, puesto que:

- El presupuesto de contrata es inferior a 450.759,08 € (75.000.000 pts).
- No se ha previsto emplear a más de 20 trabajadores simultáneamente.
- El volumen de mano de obra estimado es inferior a 500 días de trabajo.

De acuerdo con el art. 6 del R.D. 1627/1997, el Estudio Básico de Seguridad y Salud deberá precisar las normas de seguridad y salud aplicables a la obra, contemplando la identificación de los riesgos laborales evitables y las medidas técnicas precisas para ello, la relación de riesgos laborales que no puedan eliminarse especificando las medidas preventivas y protecciones técnicas tendentes a controlar y reducir dichos riesgos y cualquier tipo de actividad a desarrollar en obra.

En el estudio Básico se contemplarán también las previsiones y las informaciones útiles para efectuar en su día, en las debidas condiciones de seguridad y salud, los previsibles trabajos posteriores, siempre dentro del marco de la Ley 31/1.995 de prevención de Riesgos Laborables.



Expediente:	25-00547-850
Documento:	25-0002202-001-05029
Página:	(3 / 21)
Arquitecto/s:	182028 JOSE LUIS ACEDO AGUDO:

# 1. MEMORIA.

## 1.1. DATOS DE LA OBRA:

Los trabajos están explicados en la memoria del proyecto.

### 1.- Situación del edificio:

Situación de la parcela o solar: [c/ Marqués de San Nicolás nº 112. Logroño. 26001](#)

Referencia catastral: [5420650WN4052S0001YM](#)

Superficie solar: [359,88 m2](#)

Accesos: [por la c/ Marqués de San Nicolás.](#)

Clima: Mediterráneo

Situación del ambulatorio o centro de salud más cercano: [centro de salud "La Villanueva", sito en avda/ Viana nº 3. 26001. Logroño. Teléfono: 941-297729.](#)

### 2.- Topografía y entorno:

Zona consolidada de la población con tráfico [mínimo](#) de vehículos [debido a que se trata de una calle peatonal.](#)

### 4.- Edificio existente que se va a reformar se van a reformar.

[Local de Planta Baja.](#)

### 5.- Presupuesto de ejecución de contrata de la obra.

[231.000 € + iva](#)

### 6.- Duración de la obra y número de trabajadores punta.

La previsión de duración de la obra es de [1 mes.](#)

El número de trabajadores punta asciende a [4 personas.](#)

### 7.- Materiales previstos en la construcción.

No está previsto el empleo de materiales peligrosos o tóxicos, ni tampoco elementos o piezas constructivas de peligrosidad desconocida en su puesta en obra, tampoco se prevé el uso de productos tóxicos en el proceso de construcción.

### 8.- Datos del promotor.

Nombre: [Alberto Acedo Agudo](#)

Dirección: [ctra N-111. Km 316. 26121. Islallana, \(Nalda\). La Rioja N.I.F.:](#)

DNI: [16550876F](#)

Teléfono: [678495109](#)

E-mail: [albertoaced@gmail.com](mailto:albertoaced@gmail.com)


### 9.- Datos del Coordinador en materia de Seguridad y salud.

Nombre: [José Luis Acedo Agudo](#)

Dirección: [c/ Miguel Villanueva nº 7, 6º izda. "A". 26001-Logroño](#)

Teléfono: [941254978 / 649899195](#)

E-mail: [jlacedo@coar.es](mailto:jlacedo@coar.es)

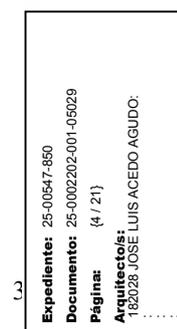

## 1.2. CONSIDERACIÓN GENERAL DE RIESGOS.

### 1.-Situación del edificio.

Por la situación, no se generan riesgos.

### 2.-Topografía y entorno.

Nivel de riesgo bajo sin condicionantes de riesgo aparentes, tanto para circulación de vehículos, como para la programación de los trabajos en relación con el entorno y sobre el solar.

### 3.-Subsuelo e instalaciones subterráneas.

No se prevé realizar excavaciones.

### 4.- Reforma proyectada.

Riesgo bajo y normal en todos los componentes de la reforma proyectada, tanto por dimensiones de los elementos constructivos como por la altura del edificio.

### 5.- Presupuesto de seguridad y salud.

Debido a las características de la obra, se entiende incluido en las partidas de ejecución material de la globalidad de la obra.

### 6.-Duración de la obra y numero de trabajadores punta.

Riesgos normales para un calendario de obra normal y un numero de trabajadores punta fácil de organizar.

### 7.-Materiales previstos en la construcción, peligrosidad y toxicidad.

Todos los materiales componentes del edificio son conocidos y no suponen riesgo adicional tanto por su composición como por sus dimensiones. En cuanto a materiales auxiliares en la construcción, o productos, no se prevén otros que los conocidos y no tóxicos.

## 1.3.- FASES DE LA OBRA.

Dado que la previsión de construcción de este edificio probablemente se hará por una pequeña constructora que asumirá la realización de todas las partidas de obra, y no habiendo fases específicas de obra en cuanto a los medios de S.T. a utilizar en la misma, se adopta para la ordenación de este estudio:

1º) Considerar la realización del mismo en un proceso de una sola fase a los efectos de relacionar los procedimientos constructivos, los riesgos, las medidas preventivas y las protecciones personales y colectivas.

2º) La fase de implantación de obra, o centro de trabajo, sobre el solar, así como montaje de valla y barracones auxiliares, queda bajo la responsabilidad de la constructora, dada su directa vinculación con esta.

3º) El levantamiento del centro de trabajo, así como la S.T. fuera del recinto de obra, queda fuera de la fase de obra considerada en este estudio de la S.T.

## 1.4.- ANÁLISIS Y PREVENCIÓN DEL RIESGO EN LAS FASES DE OBRA

A la vista del conjunto de documentos del proyecto de edificio, sé expondrán en primer lugar: los procedimientos y equipos técnicos a utilizar, a continuación, la deducción de riesgos en estos trabajos, las medidas preventivas adecuadas, indicación de las protecciones colectivas necesarias y las protecciones personales exigidas para los trabajadores.



### 1.4.1.- PROCEDIMIENTOS Y EQUIPOS TÉCNICOS A UTILIZAR.

Para los trabajos interiores se considerará el trabajo previo como situar los materiales en el lugar adecuado. Las herramientas a utilizar serán las tradicionales.

Expediente:	25-00647-860
Documento:	25-000202-001-05029
Página:	(5 / 21)
Arquitecto/s:	182028 JOSE LUIS ACEDO AGUDO:

#### 1.4.2.- TIPOS DE RIESGOS.

- Caídas al vacío.
- Caídas al mismo nivel en todas las plantas de elevación de la edificación, especialmente en la planta baja por la acumulación de materiales, herramientas y elementos de protección en el trabajo.
- Caídas de objetos suspendidos
- Golpes con objetos o útiles de trabajo en todo el proceso de la obra.
- Generación de polvo.
- Proyección de partículas durante casi todos los trabajos.
- Explosiones e incendios.
- Electrocutaciones en el manejo de herramientas y sobre la red de alimentación eléctrica.
- Esguinces, salpicaduras y pinchazos, a lo largo de toda la obra.
- Efectos de ambiente con polvo a lo largo de toda la obra.
- Riesgos de temporada:
- Trabajos en fachada durante la primavera y verano con exposiciones al sol y altas temperaturas.

Riesgos puntuales:

- Colocación de instalaciones y otros elementos

Riesgos generales del trabajo sobre los trabajadores sin formación adecuada y no idóneos para el puesto de trabajo que oferta este edificio.

#### 1.4.3.- MEDIDAS PREVENTIVAS EN LA ORGANIZACIÓN DEL TRABAJO.


Partiendo de una organización de la obra donde el plan de S.T. sea conocido lo mas ampliamente posible, que el jefe de la obra dirija su implantación y que el encargado de obra realice las operaciones de su puesta en práctica y verificación, para esta obra las medidas preventivas se impondrán según las líneas siguientes:

- Normativa de prevención dirigida y entregada a los operarios de las máquinas y herramientas para su aplicación en todo su funcionamiento.
- Cuidar del cumplimiento de la normativa vigente en el:
  - Manejo de máquinas y herramientas.
  - Movimiento de materiales y cargas.
  - Utilización de los medios auxiliares.
- Mantener los medios auxiliares y las herramientas en buen estado de conservación.
- Disposición y ordenamiento del tráfico de vehículos y de aceras y pasos para los trabajadores.
- Señalización de la obra en su generalidad y de acuerdo con la normativa vigente.
- Protección de huecos en general para evitar caídas de objetos.
- Asegurar la entrada y salida de materiales de forma organizada y coordinada con los trabajos de realización de obra.
- Orden y limpieza en toda la obra.
- Delimitación de las zonas de trabajo y cercado si es necesaria la prevención.
- Medidas específicas:

#### 1.4.4.- PROTECCIONES COLECTIVAS

Las protecciones colectivas necesarias se estudiarán sobre los planos de edificación y en consideración a las partidas de obra en cuanto a los tipos de riesgos indicados anteriormente y a las necesidades de los trabajadores. Las protecciones previstas son:

- Señales varias en la obra de indicación de peligro.
- Valla de obra delimitando y protegiendo el centro de trabajo.
- Se comprobará que todas las máquinas y herramientas disponen de sus protecciones colectivas de acuerdo con la normativa vigente.

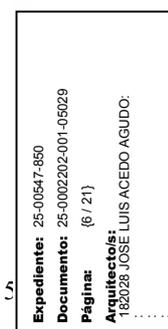

Finalmente, el plan puede adoptar mayores protecciones colectivas; en primer lugar, todas aquellas que resulten según la normativa vigente y que aquí no estén relacionadas; y, en segundo lugar, aquellas que considere el autor del plan incluso incidiendo en los medios auxiliares de ejecución de obra para una buena construcción o que pueden ser estos mismos, como por ejemplo:

Todo ello armonizado con las posibilidades y formación de los trabajadores en la prevención de riesgos.

#### 1.4.5.- PROTECCIONES PERSONALES

Las protecciones necesarias para la realización de los trabajos previstos desde el proyecto son las siguientes:

- Protección del cuerpo de acuerdo con la climatología mediante ropa de trabajo adecuada.
- Protección del trabajador en su cabeza, extremidades, ojos y contra caídas de altura con los siguientes medios:
  - Casco
  - Poleas de seguridad.
  - Cinturón de seguridad.
  - Gafas antipartículas.
  - Pantalla de soldadura eléctrica.
  - Gafas para soldadura autógena.
  - Guantes finos de goma para contactos con el hormigón.
  - Guantes de cuero para manejo de materiales.
  - Guantes de soldador.
  - Mandil.
  - Polainas.
  - Gafas antipolvo
  - Botas de agua.
  - Impermeables.
  - Protectores gomados.
- Protectores contra ruido mediante elementos normalizados.
- Complementos de calzado, polainas y mandiles.

#### 1.5.- ANÁLISIS Y PREVENCIÓN DE LOS RIESGOS EN LOS MEDIOS Y EN LA MAQUINARIA.

##### 1.- MEDIOS AUXILIARES

Los medios auxiliares previstos en la realización de esta obra son:

- 1.- Andamios europeos: no es necesaria su utilización.
- 2.- Escaleras de mano.
- 3.- Plataforma de entrada y salida de materiales: no es necesaria su utilización.
- 4.- Otros medios sencillos de uso corriente.

De estos medios, la ordenación de la prevención se realizará mediante la aplicación de la Ordenanza de trabajo y la Ley de Prevención de Riesgos Laborales, ya que tanto los andamios como las escaleras de mano están totalmente normalizados. Referente a la plataforma de entrada y salida de materiales, se utilizará un modelo normalizado, y dispondrá de las protecciones colectivas de: barandillas, enganches para cinturón de seguridad y demás elementos de uso corriente.


##### 2.- MAQUINARIA Y HERRAMIENTAS.

La maquinaria prevista a utilizar en esta obra es la siguiente:

- Maquinillo: **no es necesario**.

La previsión de utilización de herramientas es:

- Sierra circular.
- Cortadora de material cerámico.

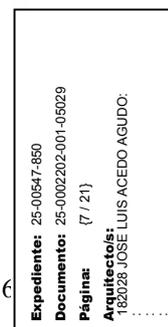

- Hormigonera.
- Martillos picadores.
- Herramientas manuales diversas.

La prevención sobre la utilización de estas máquinas y herramientas se desarrollarán en el PLAN de acuerdo con los siguientes principios:

### 1.- Reglamentación oficial.

Se cumplirá lo indicado en el Reglamento de máquinas, en los I.T.C. correspondientes, y con las especificaciones de los fabricantes.

En el Plan se hará especial hincapié en las normas de seguridad sobre montaje y uso de la grúa torre.

**2.- Las máquinas y herramientas** a utilizar en obra dispondrán de su folleto de instrucciones de manejo que incluye:

- Riesgos que entraña para los trabajadores
- Modo de uso con seguridad.

**3.- No se prevé** la utilización de máquinas sin reglamentar.

### 1.6.- ANÁLISIS Y PREVENCIÓN DE RIESGOS CATASTRÓFICOS.

El único riesgo catastrófico previsto es el de incendio. Por otra parte no se espera la acumulación de materiales con alta carga de fuego. El riesgo considerado posible se cubrirá con las siguientes medidas:

- 1 Realizar revisiones periódicas en la instalación eléctrica de la obra.
- 2 Colocar en los lugares, o locales, independientes aquellos productos muy inflamables con señalización expresa sobre su mayor riesgo.
- 3 Prohibir hacer fuego dentro del recinto de la obra; caso de necesitar calentarse algún trabajador, debe hacerse de una forma controlada y siempre en recipientes, bidones por ejemplo, en donde se mantendrán las ascuas. Las temperaturas de invierno tampoco son extremadamente bajas en el emplazamiento de esta obra.
- 4 Disponer en la obra de extintores, mejor polivalentes, situados en lugares tales como oficina, vestuario, pie de escaleras internas de la obra, etc.

### 1.7.-CÁLCULO DE LOS MEDIOS DE SEGURIDAD.

El cálculo de los medios de seguridad se realiza de acuerdo con lo establecido en el R.D. 1627/1997 de 24 de Octubre y partiendo de las experiencias en obras similares. El cálculo de las protecciones personales parte de fórmulas generalmente admitidas como las de SEOPAN, y el cálculo de las protecciones colectivas resultan de la medición de las mismas sobre los planos del proyecto del edificio y los planos de este estudio, las partidas de seguridad y salud, de este estudio básico, están incluidas proporcionalmente en cada partida.

### 1.8.-MEDICINA PREVENTIVA Y PRIMEROS AUXILIOS.

1.-Medicina preventiva.


Las posibles enfermedades profesionales que puedan originarse en esta obra son las normales que trata la medicina del trabajo y la higiene industrial.

Todo ello se resolverá de acuerdo con los servicios de prevención de empresa quienes ejercerán la dirección y el control de las enfermedades profesionales, tanto en la decisión de utilización de los medios preventivos como la observación medica de los trabajadores.

2.-Primeros auxilios.

Para atender a los primeros auxilios existirá un botiquín de urgencia situado en los vestuarios, y se comprobará que, entre los trabajadores presentes en la obra, uno, por lo menos, haya recibido un curso de socorrismo.

Como Centros Médicos de urgencia próximos a la obra se señalan los siguientes: Hospital San Millán, Centro de Salud Espartero.

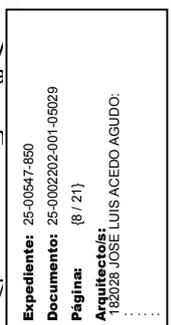

### 1.9.-MEDIDAS DE HIGIENE PERSONAL E INSTALACIONES DEL PERSONAL.

Debido a las características de la obra y su ubicación los trabajadores utilizarán los servicios de los bares más próximos al lugar de trabajo. El vestuario se ubicará en el mismo lugar de trabajo, debido a que existe espacio seguro suficiente.

### 1.10.-FORMACION SOBRE SEGURIDAD.

El plan especificará el Programa de Formación de los trabajadores y asegurará que estos conozcan el plan. También con esta función preventiva se establecerá el programa de reuniones del Comité de Seguridad y Salud.

La formación y explicación del Plan de Seguridad será por un técnico de seguridad.



Expediente:	25-00647-860
Documento:	25-000202-001-05029
Página:	(9 / 21)
Arquitecto/s:	182028 JOSE LUIS ACEDO AGUDO:

## 2.- PLIEGO DE CONDICIONES PARTICULARES.

### 2.1.-LEGISLACIÓN VIGENTE.

Para la aplicación y la elaboración del Plan de Seguridad y su puesta en obra, se cumplirán las siguientes condiciones:

#### 1.1-Normas Generales

- A) Ley de prevención de riesgos laborales. Ley 31/1995 (B.O.E. 10-11-95)  
En la normativa básica sobre prevención de riesgos en el trabajo en base al desarrollo de la correspondiente directiva, los principios de la Constitución y el Estatuto de los Trabajadores.  
Contiene, operativamente, la base para:  
-Servicios de prevención de las empresas.  
-Consulta y participación de los trabajadores.  
-Responsabilidades y sanciones.
- B) R.D. 485/1997, de 14 de Abril, sobre Disposiciones Mínimas en materia de señalización de Seguridad y Salud en el trabajo.
- C) R.D. 486/1997, de 14 de Abril, por el que se establecen las Disposiciones Mínimas de Seguridad y Salud en los centros de trabajo.
- D) R.D. 487/1997, de 14 de Abril, sobre Disposiciones Mínimas de Seguridad y Salud relativas a la manipulación manual de cargas que entrañe riesgos, en particular dorso lumbares, para los trabajadores.
- E) Ordenanza General de Seguridad e Higiene en el Trabajo de 9 de Marzo de 1971.

Sigue siendo válido el Titulo II que comprende los artículos desde el nº13 al nº51.

Los artículos anulados ( Comités de Seguridad, Vigilantes de Seguridad y otras obligaciones de los participaciones en obra) quedan sustituidos por la Ley de riesgos laborales 31/1995 (Delegados de Prevención, Art. 35)


En cuanto a disposiciones de tipo técnico, las relacionadas con los capítulos de la obra indicados en la Memoria de este Estudio de Seguridad son las siguientes:

-Directiva 92/57/CEE de 24 de junio ( DO:26/08/92)  
Disposiciones mínimas de Seguridad y de Salud que deben aplicarse en las obras de construcción temporales o móviles.

-RD 1627/1997 de 24 de octubre ( BOE: 25/10/97)  
Disposiciones mínimas de Seguridad en las obras de construcción Deroga el RD. 555/86 sobre obligatoriedad de inclusión de estudio de seguridad e higiene en proyectos de edificaciones y obras publicas.

-Ley 31/1995 de 8 de noviembre ( BOE: 10/11/95)  
Prevención de Riesgos Laborales  
Desarrollo de la ley a través de los siguientes disposiciones:

1. RD. 39/1997 de 17 de enero ( BOE: 31/01/97)  
Reglamento de los servicios de prevención
2. RD. 485/1997 de 14 de abril ( BOE: 23/4/97)  
Disposiciones mínimas de seguridad en materia de señalización, de seguridad y salud en el trabajo.
3. RD. 486/97 de 14 abril (BOE: 23/04/97)  
Disposiciones mínimas de seguridad y salud en los lugares de trabajo

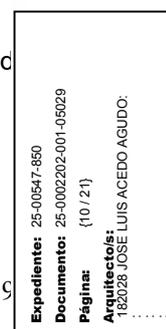

En el capítulo 1 se excluyen las obras de construcción.  
Modifica y deroga algunos capítulos de la Ordenanza de Seguridad e Higiene en el trabajo ( O. 09/03/1971)

4. RD. 487/1997 de 14 de abril ( BOE: 23/04/97)  
Disposiciones mínimas de seguridad y salud relativas a la manipulación manual de cargas que entrañe riesgos, en particular dorsolumbares, para los trabajadores.

5. RD. 664/1997 de 12 de mayo ( BOE: 24/05/97)  
Protección de los trabajadores contra riesgos relacionados con la exposición a agentes biológicos durante el trabajo.

6. RD. 665/1997 de 12 de mayo ( BOE: 24/05/97)  
Protección de los trabajadores contra los riesgos relacionados con la exposición a agentes cancerígenos durante el trabajo.

7. RD. 773/1997 de 30 de mayo ( BOE: 12/06/97)  
Disposiciones mínimas de seguridad y salud, relativas a la utilización por los trabajadores de protección individual.

8. RD. 1215/1997 de 18 de julio ( BOE: 07/08/97)  
Disposiciones mínimas de seguridad y salud para la utilización por los trabajadores de los equipos de trabajo.  
Modifica y deroga algunos capítulos de la Ordenanza de Seguridad e Higiene en el trabajo ( O. 09/03/1971)

-O. de 20 de mayo de 1952 ( BOE: 15/06/52)  
Reglamento de Seguridad e Higiene del Trabajo en la industria de la construcción  
Modificaciones: O. de 10 de septiembre de 1953 ( BOE: 22/12/53)  
O. de 23 de septiembre de 1966 ( BOE: 01/10/66)  
Art. 100 a 105 derogados por O. de 20 de enero de 1956.

-O. de 31 de enero de 1940. Andamios: Cap. VII, art. 66º a 74º ( BOE: 03/02/40)  
Reglamento general sobre Seguridad e Higiene

-O. de 28 de agosto de 1970. Art. 1º a 4º, 183º a 291º y anexos I y II ( BOE: 05/09/70;  
09/09/70)  
Ordenanza del trabajo para las industrias de la construcción, vidrio y cerámica  
Corrección de errores: BOE: 17/10/70


-O. de 20 de septiembre de 1986 ( BOE: 13/10/86)  
Modelo de libro de incidencias correspondiente a las obras en que sea obligatorio el estudio de Seguridad e Higiene.  
Corrección de errores: BOE: 31/10/86

- O. de 16 de diciembre de 1987 ( BOE: 29/12/87)  
Nuevos modelos para la notificación de accidentes de trabajo e instrucciones para su cumplimiento y tramitación.

-O. de 31 de agosto de 1987 ( BOE: 18/09/87)  
Señalización, balizamiento, limpieza y terminación de obras fijas en vías fuera de poblado.

-O. de 23 de mayo de 1977 ( BOE: 14/06/81)  
Reglamentación de aparatos elevadores para obras  
Modificación: O. de 7 de marzo de 1981 ( BOE: 14/03/81)

-O. de 28 de junio de 1988 ( BOE: 07/07/88)  
Introducción Técnica Complementaria MIE-AEM 2 del Reglamento de Aparatos de elevación y Manutención referente a gruas-torre desmontables para obras.  
Modificación: O. de 16 de abril de 1990 (BOE: 24/04/90)

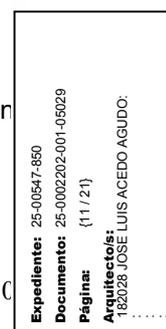

-O. de 31 de octubre de 1984 ( BOE: 07/11/84)

Reglamento sobre seguridad de los trabajos con riesgo de amianto.

-RD. 1435/92 de 27 de noviembre de 1992 ( BOE: 11/12/92), reformado por RD. 56/1995 de 20 de enero ( BOE: 08/02/95)

Disposiciones de aplicación de la directiva 89/392/CEE, relativa a la aproximación de las legislaciones de los estados miembros sobre máquinas.

-RD. 1495/1986 de 26 de mayo ( BOE: 21/07/86)

Reglamento de seguridad en las máquinas.

- O. de 7 de enero de 1987 ( BOE: 15/01/87)

Normas Complementarias de Reglamento sobre seguridad de los trabajadores con riesgo de amianto.

- RD. 1316/1989 de 27 de octubre ( BOE: 02/11/89)

Protección de los trabajadores frente a los riesgos derivados de la exposición al ruido durante el trabajo.

- O. de 9 de marzo de 1971 ( BOE: 16 i 17/03/71)

Ordenanza General de Seguridad e Higiene en el trabajo

Corrección de errores : BOE: 06/04/71

Modificación: BOE: 02/11/89

Derogados algunos capítulos por: Ley 31/1995, RD 485/1997, RD 486/1997, RD 664/1997, RD 665/1997, RD 773/1997, RD 1215/1997

-Resoluciones aprobatorias de Normas Técnicas Reglamentarias para distintos medios de protección personal de trabajadores:

1.- R. de 14 de diciembre de 1974 ( BOE: 30/12/74: N.R. MT-1: Cascos no metálicos

2.- R. de 28 de julio de 1975 (BOE: 01/09/75): N.R. MT-2: Protectores auditivos

3.- R. de 28 de julio de 1975 ( BOE: 02/09/75): N.R. MT-3: Pantallas para soldadores  
Modificación: BOE: 24/10/7

4.- R. de 28 de julio de 1975 ( BOE: 03/09/75): N.R. MT-4: Guantes aislantes de electricidad

5.- R. de 28 de julio de 1975 ( BOE: 04/09/75): N.R. MT-5: Calzado de seguridad contra riesgos mecánicos  
Modificación: BOE: 27/10/75


6.- R. de 28 de julio de 1975 ( BOE: 05/09/75): N.R. MT-6: Banquetas aislantes de maniobras.  
Modificaciones: BOE: 28/10/75.

7.- R. de 28 de julio de 1975 ( BOE: 06/09/75): N.R. MT-7: Equipos de protección personal de vías respiratorias. Normas comunes y adaptadores faciales.  
Modificaciones: BOE: 29/10/75

8.- R. de 28 de julio de 1975 ( BOE: 08/09/75): N.R. MT-8: Equipos de protección personal de vías respiratorias: Filtros mecánicos.  
Modificación: BOE: 30/10/75

9.- R. de 28 de julio de 1975 ( BOE: 09/09/75): N.R. MT-9: Equipos de protección personal de vías respiratorias: Mascarillas autofiltrantes  
Modificación: BOE: 31/10/75

10.- R. de 28 de julio de 1975 ( BOE: 10/09/75): N.R. MT-10: Equipos de protección personal de vías respiratorias: filtros químicos y mixtos contra amoníaco  
Modificación: BOE: 01/11/75

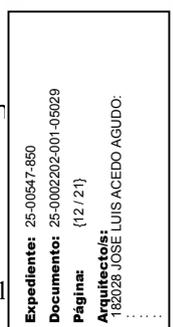

## - Normativa de ámbito local (Ordenanzas municipales)

- 1.2. Normativas relativas a la organización de los trabajadores.  
Artículos 33 al 40 de la Ley de Prevención de riesgos laborales, de 1995 ( BOE: 10/11/95)
- 1.3. Normas relativas a la ordenación de profesionales de la seguridad e higiene.  
Reglamento de los Servicios de Prevención, RD. 39/1997. ( BOE: 31/07/97)
- 1.4. Normas de la administración local.  
Ordenanzas Municipales en cuanto se refiere a la Seguridad, Higiene y Salud en las Obras y que no contradigan lo relativo al RD. 1627/1997
- 1.5. Reglamentos Técnicos de los elementos auxiliares  
  
Reglamento Electrónico de Baja Tensión. B.O.E. 9/10/73 y Normativa Especifica Zonal.  
Reglamento de Aparatos Elevadores para Obras. ( B.O.E. 29/05/1974)  
Aparatos Elevadores I.T.C.  
Orden de 19-12-1985 por la que se aprueba la instrucción técnica complementaria MIE-AEM-1 del reglamento de aparatos de elevación y manutención referente a los ascensores electromecánicos. (BOE: 11-6-1986) e ITC MIE.2 referente a grúas-torre (BOE: 24-4-1990)
- 1.6. Normativas derivadas del convenio colectivo provincial.  
Las que tengan establecidas en el convenio colectivo provincial

## 2.2. RÉGIMEN DE RESPONSABILIDADES Y ATRIBUCIONES EN MATERIA DE SEGURIDAD E HIGIENE.

Establecidas las previsiones del ESRRO, el contratista o Constructor principal de la obra quedará obligado a elaborar un plan de seguridad en el que se analicen, estudien, desarrollen y complementen, en función de su propio sistema de ejecución de la obra las previsiones contenidas en estudio citado... (Art.- 4.1.)

El plan es, por ello, el documento operativo y que se aplicará de acuerdo con el RD. En la ejecución de esta obra, cumpliendo con los pasos para su aprobación y con los mecanismos instituidos para su control.

Además de implantar en obra el plan de seguridad y salud, es de responsabilidad del Contratista o Constructor la ejecución correcta de las medidas preventivas fijadas en el plan de seguridad e higiene... (Art. 8º.1.)

Las demás responsabilidades y atribuciones dimanarán de:


- Incumplimiento del derecho por el empresario
- Incumplimiento del deber por parte de los trabajadores
- Incumplimiento del deber por parte de los profesionales

De acuerdo con el Reglamento de Servicios de Previsión RD. 39/1997, el contratista o constructor dispondrá de técnicos con atribución y responsabilidad para la adopción de medidas de seguridad e higiene en el trabajo.

## 2.3. EMPLEO Y MANTENIMIENTO DE LOS MEDIOS Y EQUIPOS DE PROTECCIÓN.

### 1.- Características de empleo y conservación de maquinarias.

Se cumplirá lo indicado por el Reglamento de Seguridad en las máquinas, RD. 1495/86, sobre todo en lo que se refiere a las instrucciones de uso, y a la instalación y puesta en servicio, inspecciones y revisiones periódicas, y reglas generales de seguridad.

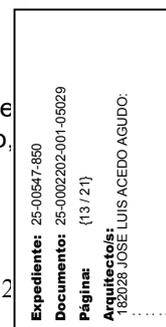

Las máquinas incluidas en el Anexo del Reglamento de máquinas y que se prevé usar en esta obra son las siguientes:

- 1.- Dosificadoras y mezcladoras de áridos.
- 2.- Herramientas neumáticas.
- 3.- Hormigoneras
- 4.- Dobladoras de hierros.
- 5.- Enderezadoras de varillas
- 6.- Lijadoras, pulidoras de mármol y terrazo.

## 2.- Características de empleo y conservación de útiles y herramientas.

Tanto en el empleo como la conservación de los útiles y herramientas, el encargado de la obra velará por su correcto empleo y conservación, exigiendo a los trabajadores el cumplimiento de las especificaciones emitidas por el fabricante para cada útil o herramienta.

El encargado de obra establecerá un sistema de control de los útiles y herramientas a fin y efecto de que se utilicen con las prescripciones de seguridad específicas para cada una de ellas.

Las herramientas y útiles establecidos en las previsiones de este estudio pertenecen al grupo de herramientas y útiles conocidos y con experiencias en su empleo, debiéndose aplicar las normas generales, de carácter práctico y de general conocimiento, vigentes según los criterios generalmente admitidos.

## 3.- Empleo y conservación de equipos preventivos.

Se considerarán los dos grupos fundamentales:

### 1.- Protecciones personales.

Se tendrá preferente atención a los medios de protección personal.

Toda prenda tendrá fijado un período de vida útil desechándose a su término.

Cuando por cualquier circunstancia, sea de trabajo o mala utilización de una prenda de protección personal o equipo se deteriore, éstas se repondrán independientemente de la duración prevista.

Todo elemento de protección personal se ajustará a las normas de homologación del Ministerio de Trabajo y/o Consejería y, en caso que no exista la norma de homologación, la calidad exigida será la adecuada a las prestaciones previstas.

### 2.- Protecciones colectivas.

El encargado y jefe de obra, son los responsables de velar por la correcta utilización de los elementos de protección colectiva, contando con el asesoramiento y colaboración de los Departamentos de Almacén, Maquinaria, y del propio Servicio de Seguridad de la Empresa Constructora.

Se especificarán algunos datos que habrá que cumplir en esta obra, además de lo indicado en las Normas Oficiales:

-Vallas de delimitación y protección en pisos:

Tendrán como mínimo 90 cm. de altura estando construidos a base de tubos metálicos y con patas que mantengan su estabilidad.

-Barandillas de andamios:

Las barandillas rodearán el perímetro de todo el andamio y tendrán rodapié inferior.

-Redes verticales:

Se emplearán en los trabajos de fachada. Se sujetarán a la cara exterior del andamiaje.

-Mallazos:

Los huecos verticales inferiores se protegerán con mallazo previsto en el forjado de pisos y se cortarán una vez se necesite el hueco. Resistencia según dimensión del hueco.

-Cables de sujeción de cinturón de seguridad

Los cables y sujeciones previstos tendrán suficiente resistencia para soportar los esfuerzos a que puedan ser sometidos de acuerdo con su función protectora.



Expediente: 25-00647-860  
Documento: 25-000202-001-05029  
Página: (14 / 21)  
Arquitecto: 182028 JOSE LUIS ACEDO AGUDO:

-Marquesina de protección para la entrada y salida del personal:  
Consistirá en armazón, techumbre de tablón y se colocará en los espacios designados para la entrada del edificio. Para mayor garantía preventiva se vallará la planta baja a excepción de los módulos designados.

-Extintores:  
Serán de polvo polivalente, revisándose periódicamente.

-Plataforma de entrada-salida de materiales:  
Fabricada toda ella de madera o acero, estará dimensionada tanto en cuanto a soporte de cargas con dimensiones previstas. Dispondrá de barandillas laterales y estará apuntalada por 3 puntales en cada lado con tablón de reparto. Cálculo estructural según acciones a soportar.

## 2.4. ÓRGANOS O COMITÉS DE SEGURIDAD E HIGIENE. CONSULTA Y PARTICIPACIÓN DE LOS TRABAJADORES.

Según la Ley de riesgos laborales ( Art. 33 al 40), se procederá a:

Designación de Delegados de Provincia de Prevención, por y entre los representantes del personal, con arreglo a:

- De 50 a 100 trabajadores; 2 Delegados de Prevención.
  - De 101 a 500 trabajadores; 3 Delegados de Prevención
- Comité de Seguridad y Salud.

Es el órgano paritario (Empresarios-trabajadores) para consulta regular. Se constituirá en las empresas o centros de trabajo con 50 o más trabajadores.

-Se reunirá trimestralmente.

-Participarán con voz, pero sin voto los delegados sindicales y los responsables técnicos de la Prevención de la Empresa

Podrán participar trabajadores o técnicos internos o externos con especial cualificación.

## 2.5.-SERVICIOS DE PREVENCIÓN.

A efectos de aplicación de este Estudio de Seguridad, se cumplirá lo establecido en el Decreto 39/1997, especialmente en los títulos fundamentales.

- Art. 1: La prevención deberá integrarse en el conjunto de actividades y disposiciones.
- Art. 2: La empresa implantará un plan de prevención de riesgos.
- Art. 5: Dar información, formación y participación a los trabajadores.
- Art. 8 y 9: Planificación de la actividad preventiva.
- Art. 14 y 15: Disponer de Servicio de Prevención, para las siguientes especialidades.

- 1.-Ergonomía.
- 2.-Higiene industrial.
- 3.-Seguridad en el trabajo.
- 4.-Medicina del trabajo.
- 5.-Psicología

## 2.6.-INSTALACIONES PROVISIONALES DE HIGIENE Y BIENESTAR.

Las instalaciones provisionales de la obra se adaptarán, en lo relativo a elementos, dimensiones características, a lo especificado en los Arts. 39, 40, 41 y 42 de la Ordenanza General de Seguridad e Higiene y 335, 336 y 337 de la Ordenanza Laboral de la Construcción, Vidrio y Cerámica.

Se organizará la recogida y la retirada de desperdicios y la basura que el personal de la obra genere en sus instalaciones.



Expediente: 25-00647-860  
Documento: 25-0002202-001-05029  
Página: (15 / 21)  
Arquitecto: JOSÉ LUIS ACEDO AGUDO

## 2.7.-PREVISIONES DEL CONTRATISTA O CONSTRUCTOR.

El Constructor, para la elaboración del plan adoptarán las siguientes previsiones:

### 1. Previsiones técnicas.

Las previsiones técnicas del Estudio son obligatorias por los Reglamentos Oficiales y las Norma de buena construcción en el sentido de nivel mínimo de seguridad. El constructor en cumplimiento de sus atribuciones puede proponer otras alternativas técnicas. Si así fuere, el Plan estará abierto a adaptarlas siempre que se ofrezcan las condiciones de garantía de Prevención y Seguridad orientadas en este Estudio.

### 2. Previsiones económicas.

Si las mejoras o cambios en la técnica, elementos o equipos de prevención se aprueban para el Plan de Seguridad y Salud, estas no podrán presupuestarse fuera del Estudio de Seguridad, a no ser que así lo establezca el contrato de Estudio.

### 3. Certificación de la obra del plan de seguridad.

La percepción por parte del constructor del precio de las partidas de obra del Plan de Seguridad será ordenada a través de certificaciones complementarias a las certificaciones propias de la obra general expedidas en la forma y modo que para ambas se haya establecido en las cláusulas contractuales del Contrato de obra y de acuerdo con las normas que regulan el Plan de Seguridad de la obra.

La Dirección Facultativa, en cumplimiento de sus atribuciones y responsabilidades, ordenará la buena marcha del Plan, tanto en los aspectos de eficiencia y control como en el fin de las liquidaciones económicas hasta su total saldo y finiquito.

### 4. Ordenación de los medios auxiliares de obra.

Los medios auxiliares que pertenecen a la obra básica, permitirán la buena ejecución de los capítulos de obra general y la buena implantación de los capítulos de Seguridad, cumpliendo adecuadamente las funciones de seguridad. especialmente en el montaje de los andamios y en los trabajos de cubierta.

### 5. Previsiones en la implantación de los medios de seguridad.

Los trabajos de montaje, conservación y desmontaje de los sistemas de seguridad, desde el primer replanteo hasta su total evacuación de la obra, ha de disponer de una ordenación de seguridad e higiene que garantice la prevención de los trabajos dedicados a esta especialidad de los primeros montajes de implantación de la obra.



Expediente:	25-00647-860
Documento:	25-0002202-001-05029
Página:	{16 / 21}
Arquitecto/s:	182028 JOSE LUIS ACEDO AGUDO:

## ANEXO

### **CUMPLIMIENTO DEL DECRETO 2177/2004 DISPOSICIONES MÍNIMA DE SEGURIDAD Y SALUD PARA LA UTILIZACIÓN POR LOS TRABAJADORES DE LOS TRABAJOS TEMPORALES EN ALTURA**

El Real decreto 2177/2004, de 12 de noviembre, por el que se modifica el Real Decreto 1215/1997 de 18 de julio, establece las disposiciones mínimas de seguridad y salud para la utilización por los trabajadores de los equipos de trabajo, en materia de trabajos temporales en altura.

#### **1. DISPOSICIONES MÍNIMAS APLICABLES A LOS EQUIPOS DE TRABAJO**


Se deben tener presentes las siguientes disposiciones mínimas aplicables a los equipos de trabajo y sus elementos para que su actividad no suponga un riesgo para su seguridad y salud.

- Las escaleras de mano, los andamios y los sistemas utilizados en las técnicas de acceso y posicionamiento mediante cuerdas deberán tener la resistencia y los elementos necesarios de apoyo o sujeción, o ambos, para que su utilización en las condiciones para las que han sido diseñados.
- Los equipos de trabajo y sus elementos deberán estar estabilizados por fijación o por otros medios.
- Se debe garantizar el acceso y permanencia de los equipos de trabajo en los lugares de actividad.
- Se dispondrán barandillas o cualquier otro sistema de protección equivalente cuando exista riesgo de caída de altura de más de dos metros.
- Las barandillas deberán ser resistentes, de una altura mínima de 90 cm y, cuando sea necesario para impedir el paso o deslizamiento de los trabajadores o para evitar la caída de objetos, dispondrán, respectivamente de una protección intermedia u de un rodapié.

#### **2. UTILIZACIÓN DE EQUIPOS DE TRABAJO**

##### **a). Disposiciones generales.**

- Se dará prioridad a las medidas de protección colectivas frente a las medidas de protección individual, no subordinándolas a criterios económicos.
- Las dimensiones de los equipos de trabajo deberán estar supeditadas a la naturaleza del trabajo y a las dificultades previsibles y deberán permitir una circulación sin peligro.
- La elección del tipo de medio de acceso a los puestos de trabajo temporal en altura deberá efectuarse en función de la frecuencia de circulación, la altura a la que se deba subir y la duración de la utilización, permitiendo, en cualquier caso, la evacuación en caso de peligro inminente.
- Las escaleras de mano, los andamios y los sistemas utilizados en las técnicas de acceso y posicionamiento mediante cuerdas, deberán tener la resistencia en los elementos necesarios de apoyo o sujeción, o ambos, para que su utilización en las condiciones para las que han sido diseñados no suponga un riesgo de caída por rotura o desplazamiento. En particular, se señala que las escaleras de tijera dispondrán de elementos de seguridad que impidan su apertura al ser utilizadas.

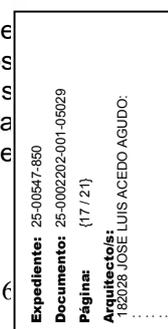

- la utilización de una escalera de mano deberá limitarse a aquellos casos en que la utilización de otros equipos de trabajo más seguros no esté justificada por el bajo nivel de riesgo y por las características de los emplazamientos que el empresario no pueda modificar.
- Las barandillas deben ser resistentes, de una altura mínima de 90 cm y, cuando sea necesario para impedir el paso o deslizamiento de los trabajadores o para evitar caída de objetos, dispondrán, respectivamente, de una protección intermedia y de un rodapiés.
- Las técnicas de acceso y posicionamiento mediante cuerdas, debe limitarse a aquellos casos en que la evaluación anterior indique que el trabajo se puede ejecutar de manera segura y en aquéllos en los que la utilización de otro equipo de trabajo más seguro no esté justificada.

#### b). Escaleras de mano.

- El uso de escaleras en los trabajos a más de 3,5 m de altura desde el punto de operación al suelo que requieran movimientos o esfuerzos peligrosos para la estabilidad del trabajador sólo se efectuarán si se utiliza un equipo de protección individual anticaídas o se adoptan otras medidas de protección alternativas a la simple escalera de mano.
- Se prohíbe el uso de escaleras de mano de construcción improvisada o de escaleras de madera pintadas, por la dificultad que en éstas se encuentra para la detección de posibles defectos.
- Las escaleras tipo tijera dispondrán de elementos de seguridad que impidan su apertura al ser utilizadas.

#### c). Andamios

- Los andamios se ajustarán al número de trabajadores que vayan a utilizarlo; cuando no se disponga de la nota de cálculo del andamio elegido, o cuando las configuraciones estructurales previstas no estén contempladas en ella, deberá efectuarse un cálculo de resistencia y estabilidad, a menos que el andamio esté montado según una configuración tipo generalmente conocida.
- En función de la complejidad del andamio deberá elaborarse un plan de montaje, de utilización y de desmontaje. Tanto éste como el cálculo antes señalado, deberán ser realizados por una persona con una formación universitaria que lo habilite para la realización de estas actividades, pudiendo adoptar la forma de plan de aplicación generalizada completado con detalles específicos del andamio de que se trate.
- El plan de montaje, de utilización y de desmontaje será obligatorio en los siguientes tipos de andamio:
  - Plataformas suspendidas de nivel variable instaladas temporalmente sobre un edificio o una estructura para tareas específicas, y plataformas elevadoras sobre mástil.
  - Andamios constituidos con elementos prefabricados apoyados sobre terreno natural, soleras de hormigón, forjados, voladizos u otros elementos cuya altura, desde el nivel inferior de apoyo hasta la coronación de la andamiada, exceda de 6 metros o dispongan de elementos horizontales que salven vuelos y distancias superiores entre apoyos de más de 8 metros, exceptuándose los andamios de caballetes o borriquetas.
  - Andamios instalados en el exterior, sobre azoteas, cúpulas, tejados o estructuras superiores cuya distancia entre el nivel de apoyo y el nivel del terreno o del suelo exceda de 24 metros de altura.



- Torres de acceso y torres de trabajo móviles en los que los trabajos se efectúen a más de 6 metros de altura desde el punto de operación hasta el suelo.
- Cuando los andamios dispongan del marcado “CE”, por serles de aplicación una normativa específica en materia de comercialización, el plan de montaje podrá ser sustituido por las instrucciones específicas del fabricante, proveedor o suministrador, sobre el montaje, la utilización y el desmontaje de los equipos, salvo que estas operaciones se realicen de forma o en condiciones o circunstancias no previstas en dichas instrucciones.
- Los andamios solo podrán ser montados, desmontados o modificados sustancialmente bajo la dirección de una persona con una formación universitario profesional que lo habilite para ello, y por trabajadores que ya han recibido una formación adecuada y específica para las operaciones previstas que les permita enfrentarse a riesgos específicos. Cuando no sea necesaria la elaboración de un plan de montaje, utilización y desmontaje, las operaciones previstas en este apartado podrán también ser dirigidas por una persona que disponga de una experiencia certificada por el empresario en esta materia de más de 2 años y cuente con la formación preventiva correspondiente, como mínimo, a las funciones de nivel básico.
- Los andamios deberán ser inspeccionados por una persona con una formación universitaria o profesional que le habilite para ello:
  - Antes de su puesta en servicio.
  - A continuación, periódicamente.
  - Tras cualquier modificación, periodo de no utilización, exposición a la intemperie, sacudidas sísmicas, o cualquier otra circunstancia que hubiera podido afectar a su resistencia y a su estabilidad.
- Cuando no sea necesaria la elaboración de un plan de montaje, utilización y desmontaje, estas operaciones podrán también ser dirigidas por una persona que disponga de una experiencia certificada por el empresario en esta materia de más de 2 años y cuente con la formación preventiva correspondiente, como mínimo, a las funciones de nivel básico.

**d). Técnicas de acceso y de posicionamiento mediante cuerdas**

- El sistema constará como mínimo de dos cuerdas con sujeción independiente: una cuerda de trabajo y otra cuerda de seguridad.
- Se facilitará a los trabajadores unos arneses adecuados.
- La cuerda de trabajo estará equipada con un mecanismo seguro de ascenso y descenso y dispondrá de un sistema de bloqueo automático. La cuerda de seguridad estará equipada con un dispositivo móvil contra caídas que siga los desplazamientos del trabajador.
- Las herramientas y demás accesorios deberán estar sujetos.
- El trabajo deberá planificarse y supervisarse correctamente.
- Los trabajadores afectados dispondrán de una formación adecuada y específica para las operaciones previstas.
- En circunstancias excepcionales podrá admitirse la utilización de una sola cuerda siempre que se justifique las razones técnicas que lo motiven y se tomen medidas adecuadas para garantizar la seguridad.



Expediente:	25-00647-860
Documento:	25-0002202-001-05029
Página:	{19 / 21}
Arquitecto/s:	182028 JOSE LUIS ACEDO AGUDO:

## ANEXO

### Presencia de recursos preventivos

Tanto en el <artículo 32 bis> y en la <disposición adicional decimocuarta> de la Ley 31/1995 de Prevención de Riesgos Laborales, como en el <artículo 22 bis> del Reglamento de los Servicios de Prevención (Real Decreto 39/1997, de 17 de enero) se determinan las circunstancias en las que es necesario la presencia de los <recursos preventivos>. Dichas circunstancias son las siguientes:

- a). Cuando se desarrollen trabajos con riesgos especiales, tal y como se definen y detallan en el anexo II<sup>1</sup> del Real Decreto 1627/1997, y dichos riesgos puedan verse agravados o modificados en el desarrollo del proceso o la actividad, por concurrencia de operaciones diversas que se desarrollan sucesiva o simultáneamente y que hagan preciso el control de la correcta aplicación de los métodos de trabajo.
- b). Cuando se realice alguna de las actividades o procesos peligrosos o con riesgos especiales siguientes:
  1. Trabajos con riesgos especialmente graves de caída desde altura, por las particulares características de la actividad desarrollada, los procedimientos aplicados, o el entorno del puesto de trabajo.
  2. Trabajos con riesgo de sepultamiento o hundimiento.
  3. Actividades en las que se utilicen máquinas que carezcan de declaración CE de conformidad por ser su fecha de comercialización anterior a la exigencia de tal declaración con carácter obligatorio, que sean del mismo tipo que aquellas para las que la normativa sobre comercialización de máquinas requiere la intervención de un organismo notificado en el procedimiento de certificación, cuando la protección del trabajador no esté suficientemente garantizada no obstante haberse adoptado las medidas reglamentarias de aplicación.
  4. Trabajos en espacios confinados. A estos efectos, se entiende por espacio confinado el recinto con aberturas limitadas de entrada y salida y ventilación natural desfavorable, en el que pueden acumularse contaminantes tóxicos o inflamables o puede haber una atmósfera deficiente en oxígeno, y que no está concebido para su ocupación continuada por los trabajadores.
  5. Trabajos con riesgo de ahogamiento por inmersión, salvo lo dispuesto a los trabajos en inmersión con equipo subacuático.
- c). Cuando la presencia sea requerida por la Inspección de Trabajo y Seguridad Social.

<sup>1</sup> Relación de los riesgos señalados en el anexo II del Real Decreto 1627/1997:

- 1º. Trabajos con riesgos especialmente graves de sepultamiento, hundimiento o caída de altura, por las particulares características de la actividad desarrollada, los procedimientos aplicados, o el entorno del puesto de trabajo.
- 2º. Trabajos en los que la exposición a agentes químicos o biológicos suponga un riesgo de especial gravedad, o para los que la vigilancia específica de la salud de los trabajadores sea legalmente exigible.
- 3º. Trabajos con exposición a radiaciones ionizantes para los que la normativa específica obliga a la delimitación de zonas controladas o vigiladas.
- 4º. Trabajos en la proximidad de líneas eléctricas de alta tensión.
- 5º. Trabajos que expongan a riesgo de ahogamiento por inmersión.
- 6º. Obras de excavación de túneles, pozos y otros trabajos que supongan movimientos de tierra subterráneos.
- 7º. Trabajos realizados en inmersión con equipo subacuático.
- 8º. Trabajos realizados en cajones de aire comprimido.
- 9º. Trabajos que impliquen el uso de explosivos.
- 10º. Trabajos que requieran montar o desmontar elementos prefabricados pesados.



Expediente:	25-00647-860
Documento:	25-0002202-001-05029
Página:	{20 / 21}
Arquitecto/s:	182028 JOSE LUIS ACEDO AGUDO

## Condiciones de los recursos preventivos

Las condiciones por las que se regula el nombramiento de los <recursos preventivos>, así como las funciones y obligaciones de los mismos, se especifican en el <artículo 32 bis> y la <disposición adicional decimocuarta> de la Ley de Prevención de Riesgos Laborales (Ley 31/1995, de 8 de noviembre), así como en el <artículo 22 bis> del Reglamento de los Servicios de Prevención (Real Decreto 39/1997, de 17 de enero) y en el Real Decreto 1627/1997, de 24 de octubre. Dichas características son las siguientes:

- a). Se consideran recursos preventivos, a los que el empresario podrá asignar la presencia, los siguientes:
    - o Uno o varios trabajadores designados de la empresa.
    - o Uno o varios miembros del servicio de prevención propio de la empresa.
    - o Uno o varios miembros del o los servicios de prevención ajenos concertados por la empresa.
  - b). Los recursos preventivos deberán tener la capacidad suficiente, disponer de los medios necesarios y ser suficientes en número para vigilar el cumplimiento de las actividades preventivas.
  - c). El contratista podrá asignar la presencia de forma expresa a uno o varios trabajadores de la empresa que, sin formar parte del servicio de prevención propio ni ser trabajadores designados, reúnan los conocimientos, la cualificación y la experiencia necesarios en las actividades o procesos con riesgos especiales y cuenten con la formación preventiva correspondiente, como mínimo, a las funciones del nivel básico.
  - d). La preceptiva presencia de recursos preventivos se aplicará a cada contratista.
  - e). La preceptiva presencia de recursos preventivos tendrá como objeto vigilar el cumplimiento de las medidas incluidas en el plan de seguridad y salud en el trabajo de la obra y comprobar la eficacia de éstas.
  - f). El empresario facilitará a sus trabajadores los datos necesarios que permitan identificar a las personas designadas como recurso preventivo.
  - g). La ubicación de las personas designadas como recurso preventivo les permitirá cumplir con sus funciones propias, en un emplazamiento seguro y que no suponga un factor de riesgo adicional para ellas ni para el resto de trabajadores.
  - h). Los recursos preventivos permanecerán en el centro de trabajo durante el tiempo en el que se mantenga la situación que haya motivado su presencia.
  - i). El recurso preventivo es competente para:
    - 1º. Vigilar el cumplimiento de las medidas incluidas en el plan de seguridad y salud en el trabajo y comprobar su eficacia.
    - 2º. Dictar las indicaciones necesarias para el correcto e inmediato cumplimiento de las actividades preventivas.
    - 3º. Poner en conocimiento del empresario las incidencias que permitan corregir las deficiencias aún no subsanadas.
    - 4º. El empresario deberá adoptar de forma inmediata las medidas necesarias para corregir las deficiencias (ausencia, insuficiencia o falta de adecuación de las medidas) y modificar el plan de seguridad y salud en el trabajo de la obra, incorporando los medios de prevención y protección precisos para paliar las deficiencias advertidas.
  - j). Cuando coexistan en el centro de trabajo distintos <recursos preventivos> correspondientes a varios contratistas deberán colaborar entre sí y con el resto de los recursos preventivos así como la persona o personas encargadas de la coordinación de las actividades preventivas del contratista.
- La presencia de los recursos preventivos de cada contratista será necesaria cuando, durante la obra, se desarrollen trabajos con riesgos especiales.

Logroño 20 de junio de 2025

El arquitecto

ACEDO AGUDO Firmado  
JOSE LUIS - digitalmente por  
16528467T ACEDO AGUDO JOSE  
LUIS - 16528467T

Fdo: José Luis Acedo Agudo



# JUSTIFICACIÓN CUMPLIMIENTO DEL CTE DB HS SALUBRIDAD



**Expediente:** 25-00647-500  
**Documento:** 25-0002201-021-03630  
**Página:** { 1 / 14 }  
**Arquitecto/s:**  
182028 JOSE LUIS ACEDO AGUDO:

## HS4 Suministro de agua

### 2. Caracterización y cuantificación de las exigencias

#### 2.1.3 Condiciones mínimas de suministro.

**Tabla 2.1** Caudal instantáneo mínimo para cada tipo de aparato

Tipo de aparato	Caudal instantáneo mínimo de agua fría [dm <sup>3</sup> /s]	Caudal instantáneo mínimo de ACS [dm <sup>3</sup> /s]
Lavamanos	0.05	0.03
Lavabo	0.10	0.065
Ducha	0.20	0.10
Bañera de 1,40 m o más	0.30	0.20
Bañera de menos de 1,40 m	0.20	0.15
Bidé	0.10	0.065
Inodoro con cisterna	0.10	-
Inodoro con fluxor	1.25	-
Urinarios con grifo temporizado	0.15	-
Urinarios con cisterna (c/u)	0.04	-
Fregadero doméstico	0.20	0.10
Fregadero no doméstico	0.30	0.20
Lavavajillas doméstico	0.15	0.10
Lavavajillas industrial (20 servicios)	0.25	0.20
Lavadero	0.20	0.10
Lavadora doméstica	0.20	0.15
Lavadora industrial (8 kg)	0.60	0.40
Grifo aislado	0.15	0.10
Grifo garaje	0.20	-
Vertedero	0.20	-

#### Presión mínima.

En los puntos de consumo la presión mínima ha de ser:

- 100 KPa para grifos comunes.
- 150 KPa para fluxores y calentadores.

#### Presión máxima.

Así mismo no se ha de sobrepasar los 500 KPa, según el C.T.E.

### 3. Diseño de la instalación.

#### 3.1. Esquema general de la instalación de agua fría.

En función de los parámetros de suministro de caudal (continuo o discontinuo) y presión (suficiente o insuficiente) correspondientes al municipio, localidad o barrio, donde vaya situado el edificio se elegirá alguno de los esquemas que figuran a continuación:


- |                                     |  |                          |   |
|-------------------------------------|--|--------------------------|---|
| <input type="checkbox"/>            | Edificio con un solo titular.<br>(Coincide en parte la Instalación Interior General con la Instalación Interior Particular). | <input type="checkbox"/> | Aljibe y grupo de presión. (Suministro público discontinuo y presión insuficiente). |
| <input type="checkbox"/>            |  | <input type="checkbox"/> | Depósito auxiliar y grupo de presión. (Solo presión insuficiente).                  |
| <input checked="" type="checkbox"/> | Edificio con múltiples titulares.  | <input type="checkbox"/> | Depósito elevado. Presión suficiente y suministro público insuficiente.             |
|                                     |  | <input type="checkbox"/> | Abastecimiento directo. Suministro público y presión suficientes.                   |
|                                     |  | <input type="checkbox"/> | Aljibe y grupo de presión. Suministro público discontinuo y presión insuficiente.   |



Expediente: 25-00647-500
Documento: 25-0002201-021-03630
Página: (2 / 14)
Arquitecto/s: 182028 JOSE LUIS ACEDO AGUDO

- Depósito auxiliar y grupo de presión. Sólo presión insuficiente.
- Abastecimiento directo. Suministro público continuo y presión suficiente.

**Abastecimiento directo. Suministro público continuo y presión suficiente**

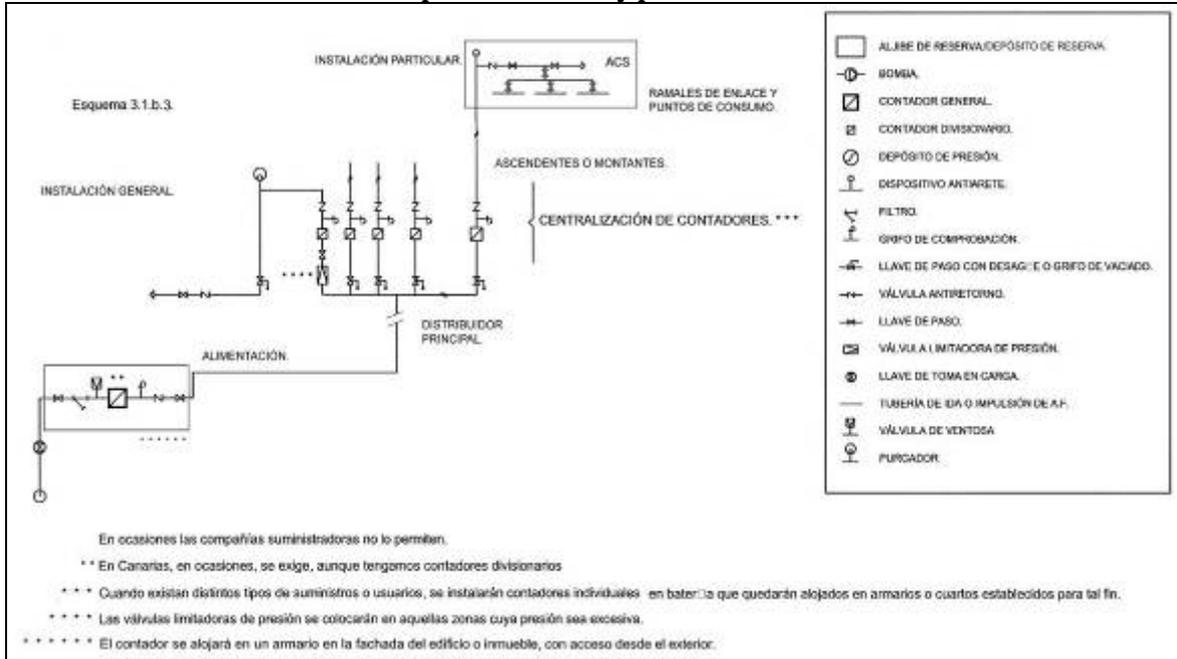

**4. Dimensionado.** (Dimensionado: CTE. DB HS 4 Suministro de Agua)

**3.2 Dimensionado de las redes de distribución**

El cálculo se realizará con un primer dimensionado seleccionando el tramo más desfavorable de la misma y obteniéndose unos diámetros previos que posteriormente habrá que comprobar en función de la pérdida de carga que se obtenga con los mismos.

Este dimensionado se hará siempre teniendo en cuenta las peculiaridades de cada instalación y los diámetros obtenidos serán los mínimos que hagan compatibles el buen funcionamiento y la economía de la misma.

**3.2.1. Dimensionado de los tramos**

El dimensionado de la red se hará a partir del dimensionado de cada tramo, y para ello se partirá del circuito considerado como más desfavorable que será aquel que cuente con la mayor pérdida de presión debida tanto al rozamiento como a su altura geométrica.

El dimensionado de los tramos se hará de acuerdo al procedimiento siguiente:

- a) el caudal máximo de cada tramo será igual a la suma de los caudales de los puntos de consumo alimentados por el mismo de acuerdo con la tabla 2.1.
- b) establecimiento de los coeficientes de simultaneidad de cada tramo de acuerdo con un criterio adecuado.
- c) determinación del caudal de cálculo en cada tramo como producto del caudal máximo por el coeficiente de simultaneidad correspondiente.

Cuadro de caudales



Expediente:	25-00647-500
Documento:	25-0002201-021-03630
Página:	(3 / 14)
Arquitecto/s:	182028 JOSÉ LUIS ACEDO AGUDO:

Tramo	$Q_i$ caudal instalado (l/seg)	$n = n^{\circ}$ grifos	$K = \frac{1}{\sqrt{n-1}}$	$Q_c$ caudal de cálculo (l/seg)
A-1	Valor	v	v	v

- d) elección de una velocidad de cálculo comprendida dentro de los intervalos siguientes:
- i) tuberías metálicas: entre 0,50 y 2,00 m/s
  - ii) tuberías termoplásticas y multicapas: entre 0,50 y 3,50 m/s
- e) Obtención del diámetro correspondiente a cada tramo en función del caudal y de la velocidad.

### Comprobación de la presión

- 1 Se comprobará que la presión disponible en el punto de consumo más desfavorable supera con los valores mínimos indicados en el apartado 2.1.3 y que en todos los puntos de consumo no se supera el valor máximo indicado en el mismo apartado, de acuerdo con lo siguiente:
- a) determinar la pérdida de presión del circuito sumando las pérdidas de presión total de cada tramo. Las pérdidas de carga localizadas podrán estimarse en un 20% al 30% de la producida sobre la longitud real del tramo o evaluarse a partir de los elementos de la instalación.

Cuadros operativos (monograma flamant\_cobre).

Tramo	$Q_p$ (l/seg)	$l_i$ (l/seg)	V (m/seg)		$\varnothing$ (m.m)	J (m.c.a./ml)	$l_2$ (m)	L ( $l_1 + l_2$ )	J x L (m.c.a.)	Presión disponible para depósitos elevados.
			Máx	Real						$Z_0 - J \times L = p_1$ (m.c.a.)
A-1	Valor	v	v	v	v	v	v	v	v	v

Cuadro operativo (monograma flamant\_hierro).

Tramo	$Q_p$ (l/seg)	$l_i$ (l/seg)	V (m/seg)		$\varnothing$ (")	J (m.c.a./ml)	$l_2$ (m)	L ( $l_1 + l_2$ )	J x L (m.c.a.)	Presión disponible para redes con presión inicial.
			Máx	Real						$p_0 (Z_0 - J \times L) = p_1$ (m.c.a.)
A-1	Valor	v	v	v	v	v	v	v	v	v

Cuadros operativos (ábaco polibutileno).

Tramo	$Q_p$ (l/seg)	l (l/seg)	V (m/seg)		$\varnothing$ Ext (mm)	J (m.c.a./ml)	R (J x l) m.ca	$\zeta$	V2	V <sup>2</sup> /2g	a) b) c) d) e) f) g)	Pérdida de carga total
			Máx	Real							$= \zeta \times \frac{V^2}{2g}$ $\Delta_R$ (m.c.a.)	R + $\Delta_R$ (m.c.a.)
A-1	Valor	v	v	v	v	v	v	v	v	v	v	v

- b) comprobar la suficiencia de la presión disponible: una vez obtenidos los valores de las pérdidas de presión del circuito, se verifica si son sensiblemente iguales a la presión disponible que queda después de descontar a la presión total, la altura geométrica y la residual del punto de consumo más desfavorable. En el caso de que la presión disponible en el punto de consumo fuera inferior a la presión mínima exigida sería necesaria la instalación de un grupo de presión.

### 3.2. Dimensionado de las derivaciones a cuartos húmedos y ramales de enlace

1. Los ramales de enlace a los aparatos domésticos se dimensionarán conforme a lo que se establece en la tabla 4.2. En el resto, se tomarán en cuenta los criterios de suministro dados por las características de cada aparato y se dimensionará en consecuencia.

**Tabla 3.2** Diámetros mínimos de derivaciones a los aparatos

Aparato o punto de consumo	Diámetro nominal del ramal de enlace			
	Tubo de acero (")		Tubo de cobre o plástico (mm.)	
	NORMA	PROYECTO	NORMA	PROYECTO
<input type="checkbox"/> Lavamanos	1/2	-	12	-
<input checked="" type="checkbox"/> Lavabo, bidé	1/2	-	12	12
<input type="checkbox"/> Ducha	1/2	-	12	-
<input type="checkbox"/> Bañera < 1,40 m	3/4	-	20	-
<input type="checkbox"/> Bañera > 1,40 m	3/4	-	20	-
<input checked="" type="checkbox"/> Inodoro con cisterna	1/2	-	12	12
<input type="checkbox"/> Inodoro con fluxor	1 - 1 1/2	-	25-40	-
<input type="checkbox"/> Urinario con grifo temporizado	1/2	-	12	-
<input type="checkbox"/> Urinario con cisterna	1/2	-	12	-
<input type="checkbox"/> Fregadero doméstico	1/2	-	12	-
<input checked="" type="checkbox"/> Fregadero industrial	3/4	-	20	12
<input type="checkbox"/> Lavavajillas doméstico	1/2 (rosca a 3/4)	-	12	-
<input checked="" type="checkbox"/> Lavavajillas industrial	3/4	-	20	12
<input type="checkbox"/> Lavadora doméstica	3/4	-	20	-
<input type="checkbox"/> Lavadora industrial	1	-	25	-
<input type="checkbox"/> Vertedero	3/4	-	20	-

2. Los diámetros de los diferentes tramos de la red de suministro se dimensionarán conforme al procedimiento establecido en el apartado 4.2, adoptándose como mínimo los valores de la tabla 4.3:

**Tabla 3.3** Diámetros mínimos de alimentación

Tramo considerado	Diámetro nominal del tubo de alimentación				
	Acero (")		Cobre o plástico (mm)		
	NORMA	PROYECTO	NORMA	PROYECTO	
<input checked="" type="checkbox"/> Alimentación a cuarto húmedo privado: baño, aseo, cocina.	3/4	-	20	20	
<input checked="" type="checkbox"/> Alimentación a derivación particular: vivienda, apartamento, local comercial	3/4	-	20	20	
<input type="checkbox"/> Columna (montante o descendente)	3/4	-	20	-	
<input type="checkbox"/> Distribuidor principal	1	-	25	-	
Alimentación equipos de climatización	<input checked="" type="checkbox"/> < 50 kW	1/2	-	12	12
	<input type="checkbox"/> 50 - 250 kW	3/4	-	20	-
	<input type="checkbox"/> 250 - 500 kW	1	-	25	-

	<input type="checkbox"/>	> 500 kW	1 ¼	-	32	-
--	--------------------------	----------	-----	---	----	---

#### 4.4 Dimensionado de las redes de ACS

##### 4.4.1 Dimensionado de las redes de impulsión de ACS

Para las redes de impulsión o ida de ACS se seguirá el mismo método de cálculo que para redes de agua fría.

##### 4.4.2 Dimensionado de las redes de retorno de ACS

- 1 Para determinar el caudal que circulará por el circuito de retorno, se estimará que en el grifo más alejado, la pérdida de temperatura sea como máximo de 3 °C desde la salida del acumulador o intercambiador en su caso.
- 2 En cualquier caso no se recircularán menos de 250 l/h en cada columna, si la instalación responde a este esquema, para poder efectuar un adecuado equilibrado hidráulico.
- 3 El caudal de retorno se podrá estimar según reglas empíricas de la siguiente forma:
  - a) considerar que se recircula el 10% del agua de alimentación, como mínimo. De cualquier forma se considera que el diámetro interior mínimo de la tubería de retorno es de 16 mm.
  - b) los diámetros en función del caudal recirculado se indican en la tabla 4.4.

**Tabla 4.4** Relación entre diámetro de tubería y caudal recirculado de ACS

Diámetro de la tubería (pulgadas)	Caudal recirculado (l/h)
½	140
¾	300
1	600
1 ¼	1.100
1 ½	1.800
2	3.300

##### 4.4.3 Cálculo del aislamiento térmico

El espesor del aislamiento de las conducciones, tanto en la ida como en el retorno, se dimensionará de acuerdo a lo indicado en el Reglamento de Instalaciones Térmicas en los Edificios RITE y sus Instrucciones Técnicas complementarias ITE.

#### 4.5 Dimensionado de los equipos, elementos y dispositivos de la instalación

##### 4.5.1 Dimensionado de los contadores

El calibre nominal de los distintos tipos de contadores se adecuará, tanto en agua fría como caliente, a los caudales nominales y máximos de la instalación.

##### 4.5.2 Cálculo del grupo de presión

###### a) Cálculo del depósito auxiliar de alimentación

El volumen del depósito se calculará en función del tiempo previsto de utilización, aplicando la siguiente expresión: (4.1)

Siendo:

V es el volumen del depósito [l];



Expediente:	25-00547-500
Documento:	25-0002201-021-03630
Página:	(9 / 14)
Arquitecto/s:	182028 JOSÉ LUIS ACEDO AGUDO

- Q es el caudal máximo simultáneo [dm<sup>3</sup>/s];  
 t es el tiempo estimado (de 15 a 20) [min].

La estimación de la capacidad de agua se podrá realizar con los criterios de la norma UNE 100 030:1994.

En el caso de utilizar aljibe, su volumen deberá ser suficiente para contener 3 días de reserva a razón de 200l/p.día.

b) Cálculo de las bombas

- 1 El cálculo de las bombas se hará en función del caudal y de las presiones de arranque y parada de la/s bomba/s (mínima y máxima respectivamente), siempre que no se instalen bombas de caudal variable. En este segundo caso la presión será función del caudal solicitado en cada momento y siempre constante.
- 2 El número de bombas a instalar en el caso de un grupo de tipo convencional, excluyendo las de reserva, se determinará en función del caudal total del grupo. Se dispondrán dos bombas para caudales de hasta 10 dm<sup>3</sup>/s, tres para caudales de hasta 30 dm<sup>3</sup>/s y 4 para más de 30 dm<sup>3</sup>/s.
- 3 El caudal de las bombas será el máximo simultáneo de la instalación o caudal punta y vendrá fijado por el uso y necesidades de la instalación.
- 4 La presión mínima o de arranque (Pb) será el resultado de sumar la altura geométrica de aspiración (Ha), la altura geométrica (Hg), la pérdida de carga del circuito (Pc) y la presión residual en el grifo, llave o fluxor (Pr).

c) Cálculo del depósito de presión:

- 1 Para la presión máxima se adoptará un valor que limite el número de arranques y paradas del grupo de forma que se prolongue lo más posible la vida útil del mismo. Este valor estará comprendido entre 2 y 3 bar por encima del valor de la presión mínima.
- 2 El cálculo de su volumen se hará con la fórmula siguiente.

$$V_n = P_b \times V_a / P_a \quad (4.2)$$

Siendo:

- V<sub>n</sub> es el volumen útil del depósito de membrana;  
 P<sub>b</sub> es la presión absoluta mínima;  
 V<sub>a</sub> es el volumen mínimo de agua;  
 P<sub>a</sub> es la presión absoluta máxima.

d) Cálculo del *diámetro nominal* del reductor de presión:

- 1 El *diámetro nominal* se establecerá aplicando los valores especificados en la tabla 4.5 en función del caudal máximo simultáneo:

**Tabla 4.5** Valores del *diámetro nominal* en función del caudal máximo simultáneo

Diámetro nominal del reductor de presión	Caudal máximo simultáneo	
	dm <sup>3</sup> /s	m <sup>3</sup> /h
15	0,5	1,8
20	0,8	2,9



Expediente: 25-00647-500  
 Documento: 25-0002201-021-03630  
 Página: 7 / 14  
 Arquitecto/a: JOSÉ LUIS ACEDO AGUDO

25	1,3	4,7
32	2,0	7,2
40	2,3	8,3
50	3,6	13,0
65	6,5	23,0
80	9,0	32,0
100	12,5	45,0
125	17,5	63,0
150	25,0	90,0
200	40,0	144,0
250	75,0	270,0

- Nunca se calcularán en función del *diámetro nominal* de las tuberías.

#### 4.5.4 Dimensionado de los sistemas y equipos de tratamiento de agua

##### 4.5.4.1 Determinación del tamaño de los aparatos dosificadores

- El tamaño apropiado del aparato se tomará en función del caudal punta en la instalación, así como del consumo mensual medio de agua previsto, o en su defecto se tomará como base un consumo de agua previsible de 60 m<sup>3</sup> en 6 meses, si se ha de tratar tanto el agua fría como el ACS, y de 30 m<sup>3</sup> en 6 meses si sólo ha de ser tratada el agua destinada a la elaboración de ACS.
- El límite de trabajo superior del aparato dosificador, en m<sup>3</sup>/h, debe corresponder como mínimo al caudal máximo simultáneo o caudal punta de la instalación.
- El volumen de dosificación por carga, en m<sup>3</sup>, no debe sobrepasar el consumo de agua previsto en 6 meses.

##### 4.5.4.2 Determinación del tamaño de los equipos de descalcificación

Se tomará como caudal mínimo 80 litros por persona y día.

## HS5 Evacuación de aguas residuales

### 1. Descripción General:

#### 1.1. Objeto:


Aspectos de la obra que tengan que ver con las instalaciones específicas. En general el objeto de estas instalaciones es la evacuación de aguas pluviales y fecales. Sin embargo en algunos casos atienden a otro tipo de aguas como las correspondientes a drenajes, aguas correspondientes a niveles freáticos altos o evacuación de laboratorios, industrial, etc... que requieren estudios específicos.

#### 1.2. Características del Alcantarillado de Acometida:

- Público.  
 Privado. (en caso de urbanización en el interior de la parcela).  
 Unitario / Mixto<sup>1</sup>.  
 Separativo<sup>2</sup>.



- Red Urbana Mixta: Red Separativa en la edificación hasta salida edificio.
  - Pluviales ventiladas
  - Red independiente (salvo justificación) hasta colector colgado.
  - Cierres hidráulicos independientes en sumideros, cazoletas sifónicas, etc.
  - Puntos de conexión con red de fecales. Si la red es independiente y no se han colocado cierres hidráulicos individuales en sumideros, cazoletas sifónicas, etc. , colocar cierre hidráulico en la/s conexión/es con la red de fecales.
- Red Urbana Separativa: Red Separativa en la edificación.
  - No conexión entre la red pluvial y fecal y conexión por separado al alcantarillado.

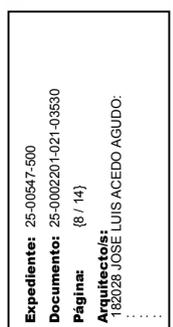

- 1.3. Cotas y Capacidad de la Red:  Cota alcantarillado > Cota de evacuación  
 Cota alcantarillado < Cota de evacuación (Implica definir estación de bombeo)

Diámetro de la/las Tubería/s de Alcantarillado	Valor mm
Pendiente %	Valor %
Capacidad en l/s	Valor l/s

## 2. Descripción del sistema de evacuación y sus partes.

### 1.4. Características de la Red de Evacuación del Edificio:

- Separativa total.  
 Separativa hasta salida edificio.  
 Red enterrada.  
 Red colgada.  
 Otros aspectos de interés:

### 1.5. Partes específicas de la red de evacuación:

(Descripción de cada parte fundamental)

#### Desagües y derivaciones

Material:	Plásticos
Sifón individual:	
Bote sifónico:	

#### Bajantes

Indicar material y situación exterior por patios o interiores en patinillos registrables /no registrables de instalaciones

Material:	Plásticos
Situación:	

#### Colectores

Características incluyendo acometida a la red de alcantarillado

Materiales:	Plásticos
Situación:	

**Tabla 1:** Características de los materiales



De acuerdo a las normas de referencia mirar las que se correspondan con el material :

- **Fundición Dúctil:**
  - UNE EN 545:2002 "Tubos, racores y accesorios de fundición dúctil y sus uniones para canalizaciones de agua. Requisitos y métodos de ensayo".
  - UNE EN 598:1996 "Tubos, accesorios y piezas especiales de fundición dúctil y sus uniones para el saneamiento. Prescripciones y métodos de ensayo".
  - UNE EN 877:2000 "Tubos y accesorios de fundición, sus uniones y piezas especiales destinados a la evacuación de aguas de los edificios. Requisitos, métodos de ensayo y aseguramiento de la calidad".
- **Plásticos :**
  - UNE EN 1 329-1:1999 "Sistemas de canalización en materiales plásticos para evacuación de aguas residuales (baja y alta temperatura) en el interior de la estructura de los edificios. Poli (cloruro de vinilo) no plastificado (PVC-U). Parte 1: Especificaciones para tubos, accesorios y el sistema".
  - UNE EN 1 401-1:1998 "Sistemas de canalización en materiales plásticos para saneamiento enterrado sin presión. Poli (cloruro de vinilo) no plastificado (PVC-U). Parte 1: Especificaciones para tubos, accesorios y el sistema".
  - UNE EN 1 453-1:2000 "Sistemas de canalización en materiales plásticos con tubos de pared estructurada para evacuación de aguas residuales (baja y alta temperatura) en el interior de la estructura de los edificios. Poli (cloruro de vinilo) no plastificado (PVCU). Parte 1: Especificaciones para los tubos y el sistema".
  - UNE EN 1455-1:2000 "Sistemas de canalización en materiales plásticos para la evacuación de aguas residuales (baja y alta temperatura) en el interior de la estructura de los edificios. Acrilonitrilo-butadieno-estireno (ABS). Parte 1: Especificaciones para tubos, accesorios y el sistema".
  - UNE EN 1 519-1:2000 "Sistemas de canalización en materiales plásticos para evacuación de aguas residuales (baja y alta temperatura) en el interior de la estructura de los edificios. Polietileno (PE). Parte 1: Especificaciones para tubos, accesorios y el sistema".
  - UNE EN 1 565-1:1999 "Sistemas de canalización en materiales plásticos para evacuación de aguas residuales (baja y alta temperatura) en el interior de la estructura de los edificios. Mezclas de copolímeros de estireno (SAN + PVC). Parte 1: Especificaciones para tubos, accesorios y el sistema".
  - UNE EN 1 566-1:1999 "Sistemas de canalización en materiales plásticos para evacuación de aguas residuales (baja y alta temperatura) en el interior de la estructura de los edificios. Poli (cloruro de vinilo) clorado (PVC-C). Parte 1: Especificaciones para tubos, accesorios y el sistema".
  - UNE EN 1 852-1:1998 "Sistemas de canalización en materiales plásticos para saneamiento enterrado sin presión. Polipropileno (PP). Parte 1: Especificaciones para tubos, accesorios y el sistema".
  - UNE 53 323:2001 EX "Sistemas de canalización enterrados de materiales plásticos para aplicaciones con y sin presión. Plásticos termoestables reforzados con fibra de vidrio (PRFV) basados en resinas de poliéster insaturado (UP) ".

2.1. Características Generales:

**Registros:** Accesibilidad para reparación y limpieza

<input type="checkbox"/>	en cubiertas:	Acceso a parte baja conexión por falso techo.	El registro se realiza: Por la parte alta.
<input checked="" type="checkbox"/>	en bajantes:	Es recomendable situar en patios o patinillos registrables. En lugares entre cuartos húmedos. Con registro.	El registro se realiza: Por parte alta en ventilación primaria, en la cubierta. En Bajante. Accesible a piezas desmontables situadas por encima de acometidas. Baño, etc En cambios de dirección. A pie de bajante.



Expediente:	25-00647-540
Documento:	25-0002201-021-03630
Página:	{10 / 14}
Arquitecto:	182028 JOSE LUIS ACEDO AGUDO:

<input type="checkbox"/>	en colectores colgados:	Dejar vistos en zonas comunes secundarias del edificio.	Conectar con el alcantarillado por gravedad. Con los márgenes de seguridad.
			Registros en cada encuentro y cada 15 m. En cambios de dirección se ejecutará con codos de 45°.
<input checked="" type="checkbox"/>	en colectores enterrados:	En edificios de pequeño-medio tamaño.	Los registros:
		Viviendas aisladas: Se enterrará a nivel perimetral.	En zonas exteriores con arquetas con tapas practicables.
		Viviendas entre medianeras: Se intentará situar en zonas comunes	En zonas habitables con arquetas ciegas.
<input checked="" type="checkbox"/>	en el interior de cuartos húmedos:	Accesibilidad. Por falso techo.	Registro:
		Cierre hidráulicos por el interior del local	Sifones: Por parte inferior.
			Botes sifónicos: Por parte superior.

#### Ventilación

<input type="checkbox"/>	Primaria	Siempre para proteger cierre hidráulico
<input checked="" type="checkbox"/>	Secundaria	Conexión con Bajante. En edificios de 6 ó más plantas. Si el cálculo de las bajantes está sobredimensionado, a partir de 10 plantas.
<input type="checkbox"/>	Terciaria	Conexión entre el aparato y ventilación secundaria o al exterior
	En general:	Siempre en ramales superior a 5 m. Edificios alturas superiores a 14 plantas.
	Es recomendable:	Ramales desagües de inodoros si la distancia a bajante es mayor de 1 m.. Bote sifónico. Distancia a desagüe 2,0 m. Ramales resto de aparatos baño con sifón individual (excepto bañeras), si desagües son superiores a 4 m.
<input type="checkbox"/>	Sistema elevación:	Justificar su necesidad. Si es así, definir tamaño de la bomba y dimensionado del pozo

## 4. Dimensionado

### 4.1. Desagües y derivaciones

#### 4.1.1 Red de pequeña evacuación de aguas residuales

#### A. Derivaciones individuales

La adjudicación de Uds. a cada tipo de aparato y los diámetros mínimos de sifones y derivaciones individuales se establecen en la tabla 4.1 en función del uso privado o público.

Para los desagües de tipo continuo o semicontinuo, tales como los de los equipos de climatización, bandejas de condensación, etc., se tomará 1 UD para 0,03 dm<sup>3</sup>/s estimados de caudal.

**Tabla 4.1** UDs correspondientes a los distintos aparatos sanitarios

e) Tipo de aparato sanitario	Unidades de desagüe UD		Diámetro mínimo sifón y derivación individual [mm]	
	Uso privado	Uso público	Uso privado	Uso público

	Lavabo	1	2	32	40
	Bidé	2	-	32	40
	Ducha	2	3	40	50
	Bañera (con o sin ducha)	3	4	40	50
Inodoros	Con cisterna	4	5	100	100
	Con fluxómetro	8	10	100	100
Urinario	Pedestal	-	4	-	50
	Suspendido	-	2	-	40
	En batería	-	3.5	-	-
Fregadero	De cocina	3	6	40	50
	De laboratorio, restaurante, etc.	-	2	-	40
	Lavadero	3	-	40	-
	Vertedero	-	8	-	100
	Fuente para beber	-	0.5	-	25
	Sumidero sifónico	1	3	40	50
	Lavavajillas	3	-	40	50
	Lavadora	3	6	40	50
Cuarto de baño (lavabo, inodoro, bañera y bidé)	Inodoro con cisterna	7	-	100	-
	Inodoro con fluxómetro	8	-	100	-
Cuarto de aseo (lavabo, inodoro y ducha)	Inodoro con cisterna	6	-	100	-
	Inodoro con fluxómetro	8	-	100	-

Los diámetros indicados en la tabla se considerarán válidos para ramales individuales con una longitud aproximada de 1,5 m. Si se supera esta longitud, se procederá a un cálculo pormenorizado del ramal, en función de la misma, su pendiente y caudal a evacuar.

El diámetro de las conducciones se elegirá de forma que nunca sea inferior al diámetro de los tramos situados aguas arriba.

Para el cálculo de las Uds de aparatos sanitarios o equipos que no estén incluidos en la tabla anterior, podrán utilizarse los valores que se indican en la tabla 3.2 en función del diámetro del tubo de desagüe:

**Tabla 4.2** Uds de otros aparatos sanitarios y equipos

Diámetro del desagüe, mm	Número de UDs
32	1
40	2
50	3
60	4
80	5
90	6

### B. Botes sifónicos o sifones individuales

1. Los sifones individuales tendrán el mismo diámetro que la válvula de desagüe conectada.
2. Los botes sifónicos se elegirán en función del número y tamaño de las entradas y con la altura mínima recomendada para evitar que la descarga de un aparato sanitario alto salga por otro de menor altura.

### C. Ramales colectores

Se utilizará la tabla 3.3 para el dimensionado de ramales colectores entre aparatos sanitarios y la bajante según el número máximo de unidades de desagüe y la pendiente del ramal colector.

**Tabla 4.3** UDs en los ramales colectores entre aparatos sanitarios y bajante

Diámetro mm	Máximo número de UDs
-------------	----------------------



Expediente:	15-01647-500
Documento:	25-1002201-021-03630
Página:	{12 / 14}
Arquitecto/s:	182028 JOSE LUIS ACEDO AGUDO

	- Pendiente		
	1 %	2 %	4 %
32	-	1	1
40	-	2	3
50	-	6	8
63	-	11	14
75	-	21	28
90	47	60	75
110	123	151	181
125	180	234	280
160	438	582	800
200	870	1.150	1.680

#### 4.1.1.2 Sifón individual. o Bote sifónico

#### 4.1.2. Bajantes de aguas residuales

1. El dimensionado de las bajantes se realizará de forma tal que no se rebase el límite de  $\pm 250$  Pa de variación de presión y para un caudal tal que la superficie ocupada por el agua no sea nunca superior a 1/3 de la sección transversal de la tubería.
2. El dimensionado de las bajantes se hará de acuerdo con la tabla 3.4 en que se hace corresponder el número de plantas del edificio con el número máximo de UD's y el diámetro que le correspondería a la bajante, conociendo que el diámetro de la misma será único en toda su altura y considerando también el máximo caudal que puede descargar en la bajante desde cada ramal sin contrapresiones en éste.

**Tabla 4.4** Diámetro de las bajantes según el número de alturas del edificio y el número de UD's

Diámetro, mm	Máximo número de UD's, para una altura de bajante de:		Máximo número de UD's, en cada ramal para una altura de bajante de:	
	Hasta 3 plantas	Más de 3 plantas	Hasta 3 plantas	Más de 3 plantas
50	10	25	6	6
63	19	38	11	9
75	27	53	21	13
90	135	280	70	53
110	360	740	181	134
125	540	1.100	280	200
160	1.208	2.240	1.120	400
200	2.200	3.600	1.680	600
250	3.800	5.600	2.500	1.000
315	6.000	9.240	4.320	1.650

3. Las desviaciones con respecto a la vertical, se dimensionarán con los siguientes criterios:
  - a) Si la desviación forma un ángulo con la vertical inferior a 45°, no se requiere ningún cambio de sección.
  - b) Si la desviación forma un ángulo de más de 45°, se procederá de la manera siguiente.
    - i) el tramo de la bajante por encima de la desviación se dimensionará como se ha especificado de forma general;
    - ii) el tramo de la desviación en si, se dimensionará como un colector horizontal, aplicando una pendiente del 4% y considerando que no debe ser inferior al tramo anterior;
    - iii) el tramo por debajo de la desviación adoptará un diámetro igual al mayor de los dos anteriores.



Expediente: 25-00547-500  
Documento: 25-0002201-021-03630  
Página: {13 / 14}  
Arquitecto/s: 182028 JOSE LUIS ACEDO AGUDO:

#### 4.1.3. Colectores horizontales de aguas residuales

Los colectores horizontales se dimensionarán para funcionar a media de sección, hasta un máximo de tres cuartos de sección, bajo condiciones de flujo uniforme.

Mediante la utilización de la Tabla 3.5, se obtiene el diámetro en función del máximo número de UDs y de la pendiente.

**Tabla 4.5** Diámetro de los colectores horizontales en función del número máximo de UDs y la pendiente adoptada

Diámetro mm	Máximo número de UDs		
	Pendiente		
	1 %	2 %	4 %
50	-	20	25
63	-	24	29
75	-	38	57
90	96	130	160
110	264	321	382
125	390	480	580

Esperando que lo que antecede sirva para aclarar las dudas y por consiguiente para la aprobación del proyecto de obras y licencia ambiental firmo el presente anexo.

ACEDO  
AGUDO  
JOSE LUIS - AGUDO JOSE  
16528467T LUIS -  
16528467T

Firmado digitalmente por ACEDO JOSE LUIS - AGUDO JOSE LUIS - 16528467T



Expediente:	25-00647-500
Documento:	25-0002201-021-03630
Página:	{14 / 14}
Arquitecto/s:	182028 JOSE LUIS ACEDO AGUDO:

## **JUSTIFICACION DE RUIDOS Y VIBRACIONES**

Para comprobar si el sistema de aislamiento acústico cumple con lo señalado en la ordenanza municipal del Excmo. Ayuntamiento de Logroño (La Rioja) y el Código Técnico de la Edificación se debe justificar que:

Bajo la clasificación de las diferentes áreas que presentan el mismo objetivo de calidad acústica, se deben cumplir unos límites máximos de niveles sonoros ambientales en el exterior del local, viniendo descritos en el Artículo 13 de la misma ordenanza.

Tipo de área acústica (sectores del territorio con predominio de los distintos tipos de suelo)		Indices de		
		Lk,d	LK,e	L K , n
I	Uso residencial	55	55	4 5
II	Uso industrial	65	65	5 5
III	Uso recreativo y de espectáculos	63	63	5 3
IV	Uso terciario distinto del contemplado en III	60	60	5 0
V	Uso sanitario, docente y cultural que requiera una especial protección contra la contaminación acústica	50	50	4 0

Además, atendiendo al Artículo 14 de la ordenanza ninguna instalación, establecimiento, actividad o comportamiento, podrá transmitir a cualquier local niveles sonoros superiores a los que se indican, en la siguiente tabla, en función del uso del local receptor, medidos conforme a los procedimientos aprobados a tal efecto por la Junta del Gobierno Local

Uso del local afectado	Tipo de recinto	Indices de ruido		
		Lk,d	Lk,e	LK, n
Residencial	Zonas de estancias	40	40	30
	Dormitorios	35	35	25
Administrativo y de oficinas	Despachos profesionales	35	35	35
	Oficinas	40	40	40
Sanitario	Zonas de estancia	40	40	30
	Dormitorios	35	35	25
Educativo o cultural	Aulas	35	35	35
	Salas de lectura	30	30	30
Bares y restaurantes	Zonas de público	40	40	40
Comercial	Zonas de público	50	50	50
Industrial	Zonas de trabajo	55	55	50

Asimismo, atendiendo a efectos de aislamientos mínimos exigibles a los cerramientos que delimitan las actividades susceptibles de producir molestias por



Expediente: 25-00647-500  
 Documento: 25-0002201-020-02634  
 Página: ( 1 / 3 )  
 Arquitecto/s: 182028 JOSE LUIS ACEDO AGUDO:

ruidos y vibraciones respecto a viviendas colindantes, definidos en el Artículo 21.1 de la ordenanza. Dependiendo estos a su vez de la clasificación realizada en el Artículo 20.1 según los niveles sonoros permitidos en el interior de los locales correspondiente al tipo de actividad a realizar en el local.

	Niveles sonoros admisibles en el interior del local dB(A)	Aislamiento mínimo global exigidos en los cerramientos (DnTA)	Aislamiento mínimo exigible en la banda tercio de octava de frecuencia central de 125 Hz D <sub>125</sub>
TIPO 1	Más de 90	75	60
TIPO 2	Entre 80 y 90	70	57
TIPO 3	Inferiores a 80	60	47
TIPO 4	Cualquier otra actividad susceptible de producir molestias por ruidos o vibraciones que funcionen únicamente en horario diurno	55	42

Por último, y según lo establecido en el Artículo 21.2, en los locales en los que se originan ruidos de impactos, se deberá garantizar un aislamiento, que permita establecer que, en los recintos de uso residencial, administrativo, educativo, cultural o religioso, que se encuentren afectados por su instalación, el nivel global de presión de ruido de impactos estandarizado, L<sub>nT,w</sub>, no sea mayor de 35 dB.

### **RUIDO AÉREO**

En el forjado horizontal se dispondrá de un falso techo acústico de yeso laminar, aislado acústicamente a bajas, medias y altas frecuencias, constituido por: amortiguador para fijación de falso techo a forjado, incluso parte proporcional de elementos de remate, totalmente instalado; perfilera de acero galvanizado oculta, compuesta por perfiles primario y secundario, paneles de fibra de vidrio y placas de yeso laminar. Todo ello vendrá apoyado por un trasdosado acústico parcial ejecutado en placas de yeso laminado con fibra de vidrio interior y la ejecución de un falso techo decorativo con amortiguadores y fibra de vidrio en el falso techo.

Esta solución nos garantiza valores superiores a los necesarios para el TIPO 3 en la actividad, es decir, 60 dB(A) de aislamiento global y 47 dB a 125 Hz.



Expediente:	25-00547-500
Documento:	25-0002201-020-02634
Página:	{ 2 / 3 }
Arquitecto:	182028 JOSE LUIS ACEDO AGUDO:

## **RUIDO DE IMPACTO**

Para la totalidad de la superficie de la actividad se procede a la ejecución de una nueva solera junto con un sistema acústico adicional tipo sándwich en lámina acústica de polietileno reticulado en célula cerrada tipo Impactodan de Danosa, con Copopren 150 kg/m<sup>3</sup>, colocado entre las láminas acústicas.

Esta flotabilidad dada por el conjunto de las láminas absorbentes más la solera correspondiente nos asegura valores inferiores a los 35 dB a ruido de impacto.

## **RUIDO DE PERSIANA DE ACCESO**

La persiana estará instalada con un motor silencioso y anclada para evitar vibraciones. Esta sujeción de la persiana evitará que se coloque directamente de forma directa a la estructura del edificio, hecho que evita la transmisión directa de vibraciones y ruidos al inmueble superior. Se engrasará convenientemente evitándose el traqueteo de las lamas.

Con todo ello, la transmisión acústica al inmueble superior, en horario nocturno (horario más desfavorable de funcionamiento de la actividad) será inferior a 25 dB.

## **RUIDO DE MAQUINARIA DE CLIMATIZACIÓN Y EXTRACCIÓN**


Para evitar la transmisión de ruidos y vibraciones a los posibles afectados por medio del ruido producido por la maquinaria de climatización y extracción en el local, dichas máquinas se colocarán en el falso techo decorativo con amortiguadores y aislamiento acústico adicional con el objetivo de evitar molestias al exterior y a los vecinos del inmueble superior.

Dichas soluciones, junto con los escasos valores de emisión de ruidos de las máquinas, nos garantiza un aislamiento que no superará los 45 dB para dicha zona en horario nocturno en el exterior ni los 25 dB en el interior de la vivienda superior.

Por lo tanto, el local cumplirá con lo exigido por la Ordenanza de ruidos y vibraciones de la ciudad de Logroño y el Código Técnico de la Edificación

ACEDO  
AGUDO  
JOSE LUIS - AGUDO JOSE  
16528467T LUIS -  
16528467T

Firmado digitalmente por ACEDO JOSE LUIS - AGUDO JOSE LUIS - 16528467T

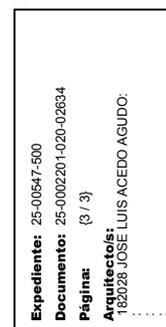

## JUSTIFICACIÓN PARA REGLAMENTO DE INSTALACIONES TÉRMICAS EN LOS EDIFICIOS (RITE)

PROMOTOR DE INSTALACIÓN	ALBERTO ACEDO AGUDO
AUTOR/ES DE LA MEMORIA	JOSE LUIS ACEDO AGUDO

*LA PRESENTE MEMORIA TÉCNICA SE REDACTA DE ACUERDO CON LO DISPUESTO EN EL REGLAMENTO DE INSTALACIONES TÉRMICAS EN LOS EDIFICIOS APROBADO POR R.D. 1027/2007 DE 20 DE JULIO, BOE nº 207/29 AGOSTO 2007, Y HA SERVIDO DE BASE PARA LA EJECUCIÓN DE LA INSTALACIÓN TÉRMICA QUE DESCRIBE, ADAPTÁNDOSE A LAS EXIGENCIAS DE BIENESTAR E HIGIENE, EFICIENCIA ENERGÉTICA Y SEGURIDAD RECOGIDAS EN EL RITE.*



Expediente: 25-00647-500  
Documento: 25-0002201-025-04680  
Página: (1 / 8)  
Arquitecto/s: 18328 JOSE LUIS ACEDO AGUDO.

# MEMORIA TÉCNICA DE INSTALACIONES TÉRMICAS EN LOS EDIFICIOS

(RD 1027/2007 de 20 de Julio, BOE 29 de agosto del 2007)

## A DATOS DE LA PERSONA TITULAR/PROMOTOR/A DE LA INSTALACIÓN

NOMBRE/RAZÓN SOCIAL	ALBERTO ACEDO AGUDO	NIF/CIF	16.528.467-T
DIRECCIÓN	C. / MARQUÉS DE SAN NICOLÁS N.º 112, 114 Y 116 - BAJO	C.P.	26001
LOCALIDAD	LOGROÑO	MUNICIPIO	LA RIOJA
TELÉFONO DE CONTACTO	CORREO ELECTRÓNICO		

## B DATOS GENERALES DE LA EDIFICACIÓN

<b>B.1 LOCALIZACIÓN</b>											
DIRECCIÓN	C. / MARQUÉS DE SAN NICOLÁS N.º 112, 114 Y 116 - BAJO	C.P.	26001								
LOCALIDAD	LOGROÑO	MUNICIPIO	LA RIOJA								
<b>B.2 USO DE LA EDIFICACIÓN</b>											
INSTITUCIONAL	<input type="checkbox"/>	RESIDENCIAL	<input type="checkbox"/>	COMERCIAL	<input type="checkbox"/>	PÚBLICA REUNIÓN	<input checked="" type="checkbox"/>	INDUSTRIAL	<input type="checkbox"/>	OTRO	<input type="checkbox"/>
ADMINISTRATIVO	<input type="checkbox"/>	RESTAURACIÓN	<input type="checkbox"/>	DOCENTE	<input type="checkbox"/>	HOSPITALARIO	<input type="checkbox"/>				
<b>B.3 EDIFICACIÓN</b>											
EDIFICACIÓN NUEVA	<input type="checkbox"/>	EDIFICACIÓN EXISTENTE	<input type="checkbox"/>	REFORMA EDIFICACIÓN	<input checked="" type="checkbox"/>	SUPERFICIE (m²)	216,35	SUPERFICIE CLIMATIZADA (m²)	142,43		
<b>B.4 LIMITACIÓN DE LA DEMANDA ENERGÉTICA</b>											
CUMPLE HE 1	<input type="checkbox"/>	CUMPLE NBE-CT-79	<input type="checkbox"/>	EXENTA NBE-CT-79	<input type="checkbox"/>	SIN LIMITACIÓN DEMANDA	<input checked="" type="checkbox"/>				
<b>B.5 RESISTENCIA TÉRMICA DE LOS LOCALES A CLIMATIZAR</b>											
CERRAMIENTO	SUPERFICIE (m²)	CARACTERÍSTICAS DEL CERRAMIENTO			U (W/m²K)	K (W/m²°C)					
CERRAMIENTOS INTERIORES	113,72	TABIQUE PLADUR-METAL				1,61					
MEDIANERAS	307,19	PLADUR-METAL (TRASDOSADO) + MEDIANIL				1,42					
MUROS DE FACHADA	26,87	PLADUR-METAL (TRASDOSADO) + LHD				1,42					
HUECOS Y LUCERNARIOS	6,18	DOBLE ACRIST. CLIMALIT / SEGURIDAD				2,50					
CERRAMIENTOS CONTACTO CON EL TERRENO											
SUELOS	293,32	GRES PORCELÁNICO / GRES CERÁMICO				2,30 (máx)					
CUBIERTAS											
LUCERNARIOS											

## C CARACTERÍSTICAS GENERALES DE LA INSTALACIÓN

NUEVA INSTALACIÓN	<input checked="" type="checkbox"/>	REFORMA DE UNA INSTALACIÓN EXISTENTE	<input type="checkbox"/>	Nº EXPEDIENTE							
CALEFACCIÓN	<input type="checkbox"/>	CLIMATIZACIÓN	<input checked="" type="checkbox"/>	A.C.S.	<input checked="" type="checkbox"/>						
<b>C.1 COMBUSTIBLES/ENERGÍAS</b>											
GAS NATURAL	<input type="checkbox"/>	G.L.P.	<input type="checkbox"/>	GASÓLEO	<input type="checkbox"/>	ELÉCTRICA	<input checked="" type="checkbox"/>				
BIOMASA	<input type="checkbox"/>	SOLAR	<input type="checkbox"/>	GEOTÉRMICA	<input type="checkbox"/>	OTRA					
<b>C.2 ALMACENAMIENTO DE COMBUSTIBLE</b>											
DEPÓSITO DE GASÓLEO		ALMACENAMIENTO DE BIOCOMBUSTIBLE		ALMACENAMIENTO DE G.L.							
AÉREO	<input type="checkbox"/>	ENTERRADO	<input type="checkbox"/>	LOCAL	<input type="checkbox"/>	SILO PREFABR.	<input type="checkbox"/>	DEPÓSITO	<input type="checkbox"/>	BOTEL	<input type="checkbox"/>
CAPACIDAD (L)		CAPACIDAD SEMANAS		SUPERFICIE (m²)		CAPACIDAD (m³)		CAPACID.			
<b>C.3 BREVE DESCRIPCIÓN DE LA INSTALACIÓN</b>											
EJECUCIÓN DE CLIMATIZACIÓN + EXTRACCIÓN Y FONTANERÍA EN RESTAURANTE DE NUEVA EJECUCIÓN. CLIMATIZACIÓN / UNIDADES INTERIORES Y EXTERIOR SISTEMA POR CASSETTE DE TECHO Y SPLIT DE PARED PARA ZONA DE PÚBLICO EXTRACCIÓN / EXTRACTOR PARA VENTILACIÓN FORZADA EN ASEOS – ZONAS PRIVADAS Y RECUPERADOR DE CALOR											
POTENCIA TÉRMICA NOMINAL (kW)	CALOR	43,006 kW	FRÍO	61,419 kW	PRESUPUESTO (€)						

**COAR**  
 Colegio Oficial de Arquitectos de La Rioja  
**REGISTRO**  
 25/06/25

Expediente: 25-10647-500  
 Documento: 25-1002201-025-04680  
 Página: (2 / 8)  
 Arquitecto: 182028 JOSÉ LUIS ACEDO AGUDO

## MEMORIA TÉCNICA DE INSTALACIONES TÉRMICAS EN LOS EDIFICIOS

(RD 1027/2007 de 20 de Julio, BOE 29 de agosto del 2007)

D		PRODUCCIÓN TÉRMICA							
D.1		GENERADORES DE CALOR							
CALDERA ESTÁNDAR	<input type="checkbox"/>	CALDERA BAJA Tª	<input type="checkbox"/>	CALDERA CONDENSACIÓN	<input type="checkbox"/>	CALDERA BIOMASA	<input checked="" type="checkbox"/>		
BOMBA DE CALOR	<input checked="" type="checkbox"/>	ENFRIADORA	<input type="checkbox"/>	SISTEMA VRV	<input type="checkbox"/>	EQUIPO AUTÓNOMO	<input type="checkbox"/>		
CALEFACCIÓN EFECTO JOULE	<input type="checkbox"/>	BOMBA CALOR GEOTÉRMICA	<input type="checkbox"/>	CAPTADORES SOLARES	<input type="checkbox"/>	OTRO	<input type="checkbox"/>		
D.2		CARACTERÍSTICAS GENERALES DE LOS GENERADORES DE FRÍO Y CALOR							
COMBUSTIÓN	ESTANCA		<input type="checkbox"/>	TIRO FORZADO	<input type="checkbox"/>	ATMOSFÉRICA		<input type="checkbox"/>	
CONDENSACIÓN	CIRCUITO CERRADO	<input type="checkbox"/>	REFRIGERACIÓN POR AIRE	<input checked="" type="checkbox"/>	CONDENSADOR EVAPORATIVO	<input type="checkbox"/>	TORRE DE REFRIGERACIÓN	<input type="checkbox"/>	
D.3		SISTEMA DE CAPTACIÓN, ACUMULACIÓN Y UTILIZACIÓN DE ENERGÍA SOLAR							
SISTEMA DE CAPTACIÓN		SISTEMA DE ACUMULACIÓN			SISTEMA DE DISTRIBUCIÓN				
COLECTORES PLANOS	<input type="checkbox"/>	VOLUMEN ACUMULACIÓN SOLAR			FORZADA	<input type="checkbox"/>	TERMOSIFÓN	<input type="checkbox"/>	
TUBOS DE VACÍO	<input type="checkbox"/>	VOLUMEN ACUMULACIÓN			RETORNO INVERTIDO	<input type="checkbox"/>	VÁLVULAS DE EQUILIBRADO	<input type="checkbox"/>	
SISTEMA PREFABRICADO	<input type="checkbox"/>	INTERCAMBIADOR PLACAS	<input type="checkbox"/>	INTERACUMULADOR	<input type="checkbox"/>	EXPANSIÓN CERRADO	<input type="checkbox"/>	EXPANSIÓN ABIERTO	<input type="checkbox"/>

E		REDES DE DISTRIBUCIÓN DE FLUIDOS CALOPORTADORES				
E.1		CIRCUITOS DE ENERGÍA SOLAR			NO APLICA	<input type="checkbox"/>
MATERIAL PRIMARIO	NORMA			FLUIDO		
MATERIAL SECUNDARIO	NORMA			FLUIDO		
E.2		CIRCUITO DE DISTRIBUCIÓN DE A.C.S.			NO APLICA	<input type="checkbox"/>
MATERIAL	PPR	NORMA	RITE 2021	APLICACIÓN	SI	
MATERIAL		NORMA		APLICACIÓN		
MATERIAL		NORMA		APLICACIÓN		
E.3		CIRCUITO DE DISTRIBUCIÓN DE CALEFACCIÓN			NO APLICA	<input type="checkbox"/>
MATERIAL		NORMA		APLICACIÓN		
MATERIAL		NORMA		APLICACIÓN		
MATERIAL		NORMA		APLICACIÓN		
E.4		CIRCUITO DE DISTRIBUCIÓN DE REFRIGERANTE			NO APLICA	<input type="checkbox"/>
MATERIAL		NORMA		FLUIDO		
MATERIAL		NORMA		FLUIDO		
MATERIAL		NORMA		FLUIDO		
E.5		RED DE DISTRIBUCIÓN DE AIRE			NO APLICA	<input type="checkbox"/>
MATERIAL	CLIMAVER	NORMA	RITE 2021	APLICACIÓN	SI	
MATERIAL		NORMA		APLICACIÓN		
MATERIAL		NORMA		APLICACIÓN		
MATERIAL		NORMA		APLICACIÓN		

F		ELEMENTOS TERMINALES							
F.1		SISTEMAS TODO AIRE							
EXPANSIÓN DIRECTA	<input type="checkbox"/>	CLIMATIZADORES	<input checked="" type="checkbox"/>	RECUPERADOR CALOR	<input checked="" type="checkbox"/>	ENFRIAMIENTO GRATUITO	<input type="checkbox"/>	OTRO	<input type="checkbox"/>
REJILLAS	<input checked="" type="checkbox"/>	SISTEMA CONDUCTOS	<input type="checkbox"/>	TOBERAS	<input checked="" type="checkbox"/>	DIFUSORES	<input checked="" type="checkbox"/>		<input type="checkbox"/>
F.2		SISTEMAS MIXTOS							
RADIADORES			SUELO RADIANTE	<input type="checkbox"/>	Nº DE COLECTORES / CIRCUITOS TOTALES				
CHAPA	<input type="checkbox"/>	FUNDICIÓN	<input type="checkbox"/>	ALUMINIO	<input type="checkbox"/>	FAN COILS	<input type="checkbox"/>	Nº DE TUBOS	
DISTRIBUCIÓN MONOTUBULAR	<input type="checkbox"/>	DISTRIBUCIÓN BITUBULAR	<input type="checkbox"/>		<input type="checkbox"/>	OTRO	<input type="checkbox"/>		



Expediente: 24-00647/500  
 Documento: 24-00022/1-025-14680  
 Página: (3/8)  
 Arquitecto: JOSÉ LUIS ACEDO AGUDO

# MEMORIA TÉCNICA DE INSTALACIONES TÉRMICAS EN LOS EDIFICIOS

(RD 1027/2007 de 20 de Julio, BOE 29 de agosto del 2007)

<b>G</b>	<b>HIPÓTESIS DE DISEÑO</b>						
<b>G.1</b>	<b>CONDICIONES EXTERIORES</b>						
NORMATIVA	CTE-DB-HE	ZONA CLIMÁTICA	D2	RADIACIÓN SOLAR (kWh/m <sup>2</sup> )	4	ODA	1
Tª SECA VERANO (°C)	33,7/20,9	HR VERANO	52,5%	Tª SECA INVIERNO (°C)	-1,8	HR INVIERNO	45%
<b>G.2</b>	<b>CONDICIONES INTERIORES: CALIDAD TÉRMICA DEL AMBIENTE (IT 1.1.4.1)</b>						
<i>ESTE APARTADO SE CUMPLIMENTARÁ EN EL CASO DE QUE LAS CONDICIONES INTERIORES SEAN COMUNES A TODOS LOS LOCALES CLIMATIZADOS.</i>							
	ACTIVIDAD METABÓLICA (MET)	GRADO VESTIMENTA (CLO)	PPD (%)	Tª OPERATIVA (°C)	HUMEDAD RELATIVA	VELOCIDAD MEDIA AIRE (m/s)	
VERANO	1,20	0,50	15,00	25,00	50,00	0,15	
INVIERNO	1,20	1,00	15,00	22,00	40,00	0,15	
<b>G.3</b>	<b>EXIGENCIA DE HIGIENE (IT 1.1.4.3) – APLICACIÓN DEL HE-4 CONTRIBUCIÓN SOLAR MÍNIMA DE ACS 3.1.1 CÁLCULO DE LA DEMANDA DE ACS.</b>						
DEMANDA DE REFERENCIA DE ACS 60° (L/DÍA)	8	NÚMERO	70	DEMANDA TOTAL A 60° C (L/día)	560		
Tª ACUMULACIÓN (°C)	50	FACTOR SIMULTANEIDAD	0,8	DEMANDA TOTAL A LA Tª ACUMULACIÓN (L/día)	448		

<b>H</b>	<b>JUSTIFICACIÓN DE LA EXIGENCIA DE CALIDAD TÉRMICA DEL AMBIENTE (IT 1.1.4.1)</b>													
<b>H.1</b>	<b>RESUMEN DE CARGAS TÉRMICAS</b>							<b>SE ADJUNTA TABLA EN DOCUMENTO ANEXO</b>				<input type="checkbox"/>		
MÉTODO DE CÁLCULO	-			Tª IMPULSIÓN			Tª RETORNO			W		<input type="checkbox"/>	kcal/h	<input checked="" type="checkbox"/>
LOCAL	MET	CLO	PPD	Tª VERANO (°C)	Tª INVIERNO (°C)	HR	VELOCIDAD MEDIA (m/s)	POTENCIA INSTALADA		POTENCIA CALCULADA				
								FRÍO	CALOR	FRÍO	CALOR			
BAR	1,20	0,50	15,00	25,00		52,50	0,15	7913,00	8206,00	7913,00	8206,00			
RESTAURANTE	1,20	1,00	15,00		22,00	45,00	0,15	10800,00	10500,00	10800,00	10500,00			
POTENCIA TOTAL DE CÁLCULO										18413,00	18706,00			
COEFICIENTE DE SIMULTANEIDAD										1,00	1,00			
POTENCIA SIMULTÁNEA										18413,00	18706,00			
<b>H.2</b>	<b>LISTA DE ELEMENTOS TERMINALES</b>													
LOCAL	ELEMENTOS TERMINALES			MARCA Y MODELO								POTENCIA (W)		
BAR	1			"KOSNER" KSTI-M3-27N/79								2450,00		
RESTAURANTE	1			"KOSNER" KSTI-M4-36/100N										



**Expediente:** 25-00547-500  
**Documento:** 25-0002203-025-04680  
**Página:** (4 / 8)  
**Arquitecto:** 152028 JOSÉ LUIS SÁNCHEZ AGUDO

# MEMORIA TÉCNICA DE INSTALACIONES TÉRMICAS EN LOS EDIFICIOS

(RD 1027/2007 de 20 de Julio, BOE 29 de agosto del 2007)

I JUSTIFICACIÓN DE LA EXIGENCIA DE CALIDAD DE AIRE INTERIOR (IT 1.1.4.2)								
I.1 RESUMEN DE CAUDALES MÍNIMOS DE AIRE EXTERIOR DE VENTILACIÓN							NO APLICA	<input type="checkbox"/>
LOCAL	HS 3	CATEGORÍA IDA	CLASE FILTRACIÓN	CATEGORÍA AE	MÉTODO DE CÁLCULO	NORMATIVA	CAUDAL (dm <sup>3</sup> /s)	
BAR	<input type="checkbox"/>	3	ODA 1	1	METODO SIMPL.	RITE	444,45	
RESTAURANTE	<input type="checkbox"/>	3	ODA 1	1	METODO SIMPL.	RITE	444,45	
	<input type="checkbox"/>							
	<input type="checkbox"/>							
CAUDAL TOTAL MÍNIMO DE AIRE DE VENTILACIÓN (dm <sup>3</sup> /s)							890,90	
VENTILACIÓN MIXTA (SÓLO SI APLICA HS 3)		<input type="checkbox"/>	VENTILACIÓN MECÁNICA		<input checked="" type="checkbox"/>	CAUDAL SUP 1 (dm <sup>3</sup> /s)		
I.2 LISTA DE EQUIPOS DE VENTILACIÓN							NO APLICA	<input type="checkbox"/>
Nº DE CLIMATIZADORES		Nº VENTILADORES IMPULSIÓN		Nº VENTILADORES EXTRACCIÓN		2		
DISPOSITIVO	MARCA		MODELO		CAUDAL (dm <sup>3</sup> /s)			
VENT. REC. CALOR	KOSNER		KRC 18 DPL EC		444,45			
VENT. REC. CALOR	KOSNER		KRC 18 DPL EC		444,45			

J JUSTIFICACIÓN DE LA EXIGENCIA DE HIGIENE (IT 1.1.4.3)							NO APLICA	<input type="checkbox"/>
PRODUCCIÓN INSTANTÁNEA A.C.S.	<input checked="" type="checkbox"/>	CAUDAL A.C.S. NECESARIO (L/h)	50,00	Q INSTANTÁNEO DISPONIBLE (L/h)	300,00			
ACUMULACIÓN A.C.S.	<input checked="" type="checkbox"/>	Tº PREPARACIÓN	60,00	Tº ENTRADA AGUA FRÍA	15,00	Tº DISTRIBUCIÓN	60,00	
VOLUMEN DE ACUMULACIÓN (L)	1000,00	TIEMPO DE PREPARACIÓN (h)		TIEMPO DEMANDA MÁXIMA (h)				
POTENCIA NECESARIA (kW)		PÉRDIDAS EN DISTRIBUCIÓN (%)		POTENCIA TÉRMICA NOMINAL GENERADORES (kW)				
DEMANDA DE ENERGÍA PRODUCCIÓN A.C.S. (kWh/año)			DEMANDA TOTAL DE ENERGÍA A.C.S. (kWh/año)					
CUMPLE LA LEGISLACIÓN VIGENTE HIGIÉNICO SANITARIA				<input checked="" type="checkbox"/>	CHOQUE TÉRMICO	<input type="checkbox"/>	CHOQUE QUÍMICO	<input type="checkbox"/>

K JUSTIFICACIÓN DE LA EXIGENCIA DE CALIDAD DEL AMBIENTE ACÚSTICO (IT 1.1.4.4, DB HR)							
<i>SE CONSIDERAN EQUIPOS QUE PRODUCEN RUIDOS ESTACIONARIOS: BOMBAS, REJILLAS, TOBERAS, CALDERAS, QUEMADORES, EQUIPOS CLIMATIZACION</i>							
EQUIPO	Lw (dB)	EQUIPO	Lw (dB)	EQUIPOS EN RECINTO INSTALACIONES	<input checked="" type="checkbox"/>	EQUIPOS EN RECINTO PROTEGIDO	
CLIMATIZACION	40			SOPORTES ANTIVIBRATORIOS ELÁSTICOS	<input checked="" type="checkbox"/>	BANCADA DE INERCIA	
EXTRACCION	35			BOMBAS ROTOR SECO	<input type="checkbox"/>	BOMBAS ROTOR HUMEDAS	
CALDERA	35			SISTEMAS ANTIVIBRATORIOS (TUBERÍAS)	<input type="checkbox"/>	VELOCIDAD CIRCULACIÓN (m/s)	≤1m/s

L JUSTIFICACIÓN DE LA EXIGENCIA DE EFICIENCIA ENERGÉTICA DE LOS GENERADORES DE CALOR Y FRÍO (IT 1.2.4.1.2 Y IT 1.2.4.1.3)			
POTENCIA CALCULADA (kW)	INCREMENTOS (kW)	POTENCIA TOTAL CALCULADA (kW)	POTENCIA A.C.S. (kW)

25/06/25

COAR

Colegio Oficial de Arquitectos de La Rioja

REGISTRO

Expediente: 25-00547-500  
Documento: 25-0002201-0-25-00-080  
Página: 5 / 8  
Arquitecto: JOSÉ LUIS ACEDO (GU.DD.)



# MEMORIA TÉCNICA DE INSTALACIONES TÉRMICAS EN LOS EDIFICIOS

(RD 1027/2007 de 20 de Julio, BOE 29 de agosto del 2007)

<b>O</b>	<b>JUSTIFICACIÓN DE LAS EXIGENCIAS DE RECUPERACIÓN DE ENERGÍA, APROVECHAMIENTO DE ENERGÍAS RENOVABLES Y DE LIMITACIÓN DE LA UTILIZACIÓN DE ENERGÍA CONVENCIONAL (IT 1.2.4.5, IT 1.2.4.6 Y IT 1.2.4.7)</b>				
<b>O.1</b>	<b>RECUPERACIÓN DE ENERGÍA IT 1.2.4.5</b>				
	ENFRIAMIENTO GRATUITO POR AIRE EXTERIOR IT 1.2.4.5.1	<input checked="" type="checkbox"/>	RECUPERACIÓN DE CALOR DEL AIRE DE EXTRACCIÓN IT 1.2.4.5.2	<input checked="" type="checkbox"/>	
	ESTRATIFICACIÓN IT 1.2.4.5.3	<input type="checkbox"/>	HORAS ANUALES FUNCIONAMIENTO	CAUDAL AIRE EXTERIOR (m <sup>3</sup> /s)	
	ZONIFICACIÓN IT 1.2.4.5.4	<input type="checkbox"/>	EFICIENCIA MÍNIMA DE RECUPERACIÓN (%)	PÉRDIDAS PRESIÓN MÁXIMAS (Pa)	
<b>O.2</b>	<b>APROVECHAMIENTO DE ENERGÍAS RENOVABLES IT 1.2.4.6 (SISTEMA DE APROVECHAMIENTO DE ENERGÍA SOLAR, HE 4)</b>				
	DISEÑO DB-HE 4	<input type="checkbox"/>	EXENTA CUMPLIR DB-HE 4	<input type="checkbox"/>	OTRA RENOVABLE
	ENERGÍA DE APOYO POR EFECTO JOULE	<input type="checkbox"/>	DEMANDA TOTAL DE ACS (L/d)		
	DISPOSICIÓN PANELES	CONTRIBUCIÓN SOLAR MÍNIMA ACS (%)			
	GENERAL	<input type="checkbox"/>	CONTRIBUCIÓN SOLAR MÍNIMA CLIMATIZACIÓN PISCINAS CUBIERTAS (%)		
	SUPERPOSICIÓN	<input type="checkbox"/>	LATITUD GEOGRÁFICA	DEMANDA CONSTANTE	<input type="checkbox"/>
	INTEGRACIÓN ARQUITECTÓNICA	<input type="checkbox"/>	DEMANDA INVIERNO	DEMANDA VERANO	<input type="checkbox"/>
	ÁNGULO DE ACIMUT $\alpha$		ÁNGULO DE INCLINACIÓN $\beta$		
	A = ÁREA CAPTADORES (m <sup>2</sup> )	PÉRDIDAS POR ORIENTACIÓN E INCLINACIÓN		<	NECESIDADES DE ENERGÍA ACS (kWh/año)
	V = VOLUMEN ACUMULACIÓN (L)	PÉRDIDAS POR SOMBRAS		<	APORTE DE ENERGÍA RENOVABLE A LA PRODUCCIÓN DE ACS (kWh/año)
	RELACIÓN V/A	PÉRDIDAS TOTALES		<	APORTE E. RENOVABLE CLIMATIZACIÓN PISCINA CUBIERTA (kWh/año)
	POTENCIA MÍNIMA INTERCAMBIADOR = 0,5*A(kW)	NÚMERO DE PANELES	MARCA Y MODELO PANELES		
	POTENCIA MÍNIMA INTERCAMBIADOR (kW)	NÚMERO DE ACUMULADORES	MARCA Y MODELO ACUMULADORES		
	RENDIMIENTO DEL CAPTADOR (%)	≥40 (%)		RENDIMIENTO MEDIO ANUAL DE LA INSTALACIÓN (%)	>20 (%)
	CONTRIBUCIÓN SOBRE PRODUCCIÓN DE ACS (%)	CONTRIBUCIÓN SOBRE PRODUCCIÓN CALEFACCIÓN (%)		CONTRIBUCIÓN SOBRE PISCINA (%)	
	TIPO DE PROTECCIÓN SOBRECALENTAMIENTOS	LLENADO AUTOMÁTICO		<input type="checkbox"/>	LLENADO MANUAL
<b>O.3</b>	<b>LIMITACIÓN DE LA UTILIZACIÓN DE ENERGÍA CONVENCIONAL IT 1.2.4.7</b>				
	CLIMATIZACIÓN ESPACIOS ABIERTOS O NO HABITABLES	<input type="checkbox"/>	SISTEMA UTILIZADO		
	LIMITACIÓN ENERGÍA ELÉCTRICA	RELACIÓN POTENCIAS BOMBAS DE CALOR ≤ 1.2	<input type="checkbox"/>	AUXILIAR RENOVABLE > 2/3	<input type="checkbox"/>
			ACUMULACIÓN HORAS TIPO "VALLE"		<input type="checkbox"/>
<b>P</b>	<b>JUSTIFICACIÓN DEL CUMPLIMIENTO DE LAS EXIGENCIAS DE SEGURIDAD EN GENERADORES DE CALOR Y FRÍO (IT 1.3.4.1)</b>				
<b>P.1</b>	<b>GENERACIÓN DE CALOR Y FRÍO</b>	LA JUSTIFICACIÓN DE LAS NECESIDADES DE FRÍO Y CALOR SE ADJUNTA EN LA MEMORIA TÉCNICA DEL PROYECTO ORIGINAL			
<b>P.2</b>	<b>VENTILACIONES</b>				
	TIPO DE VENTILACIÓN	NATURAL DIRECTA + MECÁNICA		NORMATIVA	DB-HS
	POTENCIA TÉRMICA NOMINAL GENERADORES (kW)	cm <sup>2</sup> /kW	SECCIÓN LIBRE (cm <sup>2</sup> )	L/s-kW	CAUDAL AIRE (L/s-kW)
	EQUIPOS ESPECÍFICOS (RADIACIÓN, CONVECCIÓN...)	GENERADORES A GAS HOGAR ABIERTO		<input type="checkbox"/>	CONMUTACIÓN EXTRACTORES
<b>P.3</b>	<b>CONDUCTOS DE EVACUACIÓN (IT 1.3.4.1.3)</b>				
	CONDUCTO A CUBIERTA	<input type="checkbox"/>	CONDUCTO A FACHADA	<input checked="" type="checkbox"/>	KIT CERTIFICADO POR EL FABRICANTE
	DISEÑO CONFORME UNE 123001:05	<input type="checkbox"/>	CÁLCULO CONFORME	UNE-EN 13384-1:03	<input type="checkbox"/>
	MATERIALES CONFORMES	UNE-EN 1856-1:05	<input type="checkbox"/>	UNE-EN 1856-2:05	<input type="checkbox"/>
			NTE-ISH-74	<input type="checkbox"/>	OTRA
			<input checked="" type="checkbox"/>	DB-HS	
<b>P.4</b>	<b>ALMACENAMIENTO DE BIOCOMBUSTIBLES SÓLIDOS (IT 1.3.4.1.4)</b>				
	CAPACIDAD ALMACENAMIENTO (t)	LOCAL	<input type="checkbox"/>	SILO PREFABRICADO	<input type="checkbox"/>
	SISTEMA DE ALIMENTACIÓN DE LA TOLVA	MANUAL	<input type="checkbox"/>	TORNILLO SIN FIN	<input type="checkbox"/>
			NEUMÁTICO		
	SUPERFICIE LOCAL ALMACENAMIENTO (m <sup>2</sup> )	CLASIFICACIÓN DEL LOCAL EN EL QUE SE REALIZA EL ALMACENAMIENTO SEGÚN DB-SI 1			
	VESTÍBULO DE INDEPENDENCIA	<input type="checkbox"/>	Nº EXTINTORES	EFICACIA DE LOS EXTINTORES	
<b>P.5</b>	<b>USO DE REFRIGERANTES. APLICACIÓN DEL REGLAMENTO DE SEGURIDAD PARA PLANTAS E INSTALACIONES FRIGORÍCAS (RD 3061/1987 de 8/8/88)</b>				
	REFRIGERANTES	CONCENTRACIÓN MÁXIMA EN LOCAL MÁS DESFAVORABLE (kg/m <sup>3</sup> )		≤	≤

**COAR**  
 Colegio Oficial de Arquitectos de La Rioja  
**REGISTRO**  
 25/06/25

Expediente: 25-0647-50  
 Documento: 25-00220-0987-44980  
 Página: (7) 8 / 11  
 Arquitecto: 182028 JOSE LUIS ACEDO SÁNCHEZ



# ESTUDIO DE GESTIÓN DE RESIDUOS DE CONSTRUCCIÓN Y DEMOLICIÓN

**PROYECTO B. Y DE EJECUCIÓN** : ADAPTACIÓN DE LOCAL PARA BAR-RESTAURANTE

**SITUACIÓN** : C/ MARQUÉS DE SAN NICOLÁS Nº 112, BAJO

**MUNICIPIO** : LOGROÑO (LA RIOJA). 26001

**PROMOTOR** : ALBERTO ACEDO AGUDO

**ARQUITECTO** : JOSÉ LUIS ACEDO AGUDO

**FECHA** : 20 DE JUNIO DE 2025



Expediente: 25-00647-500  
Documento: 25-0002201-018-04688  
Página: (1 / 10)  
Arquitecto/s:  
182028 JOSÉ LUIS ACEDO AGUDO:

**CUMPLIMIENTO DEL REAL DECRETO 105/2008, DE 1 DE FEBRERO,  
POR EL QUE SE REGULA LA PRODUCCIÓN Y GESTIÓN DE LOS  
RESIDUOS DE CONSTRUCCIÓN Y DEMOLICIÓN**

En cumplimiento del artículo 4 (Obligaciones del productor de residuos de construcción y demolición), se redacta el estudio de gestión de los residuos que se producirán en las obras de demolición objeto del presente proyecto.



<b>Expediente:</b> 25-00547-500
<b>Documento:</b> 25-0002201-018-04688
<b>Página:</b> (2 / 10)
<b>Arquitecto/s:</b> 182028 JOSE LUIS ACEDO AGUDO:

**Caracterización de los residuos de construcción y demolición que se pueden generar en obra, codificados con arreglo a la Lista Europea de Residuos – L.E.R.-, publicada por Orden MAM/304/ 2002 del Ministerio de Medio Ambiente, de 8 de febrero, o sus modificaciones posteriores.**

(Marcar con una "X" las casillas sombreadas si procede).

<b>RCD: Tierras y pétreos de la excavación</b>	<b>CODIGO LER</b>	
Tierra y piedras distintas de las especificadas en el código 17 05 03	17 05 04	<input checked="" type="checkbox"/>
Lodos de drenaje distintos de los especificados en el código 17 05 05	17 05 06	<input type="checkbox"/>
Balasto de vías férreas distinto del especificado en el código 17 05 07	17 05 08	<input type="checkbox"/>

**RCD: Naturaleza no pétreo**

<b>1. Asfalto</b>		
Mezclas Bituminosas distintas a las del código 17 03 01	17 03 02	<input type="checkbox"/>
<b>2. Madera</b>		
Madera	17 02 01	<input checked="" type="checkbox"/>
<b>3. Metales (incluidas sus aleaciones)</b>		
Cobre, bronce, latón	17 04 01	<input type="checkbox"/>
Aluminio	17 04 02	<input type="checkbox"/>
Plomo	17 04 03	<input type="checkbox"/>
Zinc	17 04 04	<input type="checkbox"/>
Hierro y Acero	17 04 05	<input checked="" type="checkbox"/>
Estaño	17 04 06	<input type="checkbox"/>
Metales Mezclados	17 04 07	<input type="checkbox"/>
Cables distintos de los especificados en el código 17 04 10	17 04 11	<input type="checkbox"/>
<b>4. Papel</b>		
Papel	20 01 01	<input type="checkbox"/>
<b>5. Plástico</b>		
Plástico	17 02 03	<input checked="" type="checkbox"/>
<b>6. Vidrio</b>		
Vidrio	17 02 02	<input checked="" type="checkbox"/>
<b>7. Yeso</b>		
Materiales de Construcción a partir de Yeso distintos de los 17 08 01	17 08 02	<input checked="" type="checkbox"/>

**RCD: Naturaleza pétreo**

<b>1. Arena, grava y otros áridos</b>		
Residuos de grava y rocas trituradas distintos de los mencionados en el código 01 04 07	01 04 08	<input type="checkbox"/>
Residuos de arena y arcilla	01 04 09	<input type="checkbox"/>
<b>2. Hormigón</b>		
Hormigón	17 01 01	<input type="checkbox"/>
Mezcla de hormigón, ladrillos, tejas y materiales cerámicos distinta del código 17 01 06	17 01 07	<input checked="" type="checkbox"/>
<b>3. Ladrillos, azulejos y otros cerámicos</b>		
Ladrillos	17 01 02	<input type="checkbox"/>
Tejas y Materiales Cerámicos	17 01 03	<input type="checkbox"/>
Mezcla de hormigón, ladrillos, tejas y materiales cerámicos distinta del código 17 01 06	17 01 07	<input checked="" type="checkbox"/>
<b>4. Piedra</b>		
RCDs mezclados distintos de los códigos 17 09 01, 02 y 03	17 09 04	<input type="checkbox"/>



Expediente: 25-00547-500  
 Documento: 25-0002201-018-04688  
 Página: (3 / 10)  
 Arquitecto/s: 182028 JOSE LUIS ACEDO AGUDO

**RCD: Potencialmente peligrosos y otros**

**CODIGO LER**

1. Basuras		
Residuos biodegradables	20 02 01	<input type="checkbox"/>
Mezclas de residuos municipales	20 03 01	<input type="checkbox"/>
2. Potencialmente peligrosos y otros		
Mezcla de hormigón, ladrillos, tejas y materiales cerámicos con sustancias peligrosas (SP's)	17 01 06	<input type="checkbox"/>
Madera, vidrio o plástico con sustancias peligrosas o contaminadas por ellas	17 02 04	<input type="checkbox"/>
Mezclas Bituminosas que contienen alquitrán de hulla	17 03 01	<input type="checkbox"/>
Alquitrán de hulla y productos alquitranados	17 03 03	<input type="checkbox"/>
Residuos Metálicos contaminados con sustancias peligrosas	17 04 09	<input type="checkbox"/>
Cables que contienen Hidrocarburos, alquitrán de hulla y otras SP's	17 04 10	<input type="checkbox"/>
Materiales de Aislamiento que contienen Amianto	17 06 01	<input type="checkbox"/>
Otros materiales de aislamiento que contienen sustancias peligrosas	17 06 03	<input type="checkbox"/>
Materiales de construcción que contienen Amianto	17 06 05	<input type="checkbox"/>
Materiales de Construcción a partir de Yeso contaminados con SP's	17 08 01	<input type="checkbox"/>
Residuos de construcción y demolición que contienen Mercurio	17 09 01	<input type="checkbox"/>
Residuos de construcción y demolición que contienen PCB's	17 09 02	<input type="checkbox"/>
Otros residuos de construcción y demolición que contienen SP's	17 09 03	<input type="checkbox"/>
Materiales de aislamiento distintos de los 17 06 01 y 17 06 03	17 06 04	<input type="checkbox"/>
Tierras y piedras que contienen sustancias peligrosas	17 05 03	<input type="checkbox"/>
Lodos de drenaje que contienen sustancias peligrosas	17 05 05	<input type="checkbox"/>
Balasto de vías férreas que contienen sustancias peligrosas	17 05 07	<input type="checkbox"/>
Absorbentes contaminados (trapos...)	15 02 02	<input type="checkbox"/>
Aceites usados (minerales no clorados de motor..)	13 02 05	<input type="checkbox"/>
Filtros de aceite	16 01 07	<input type="checkbox"/>
Tubos fluorescentes	20 01 21	<input type="checkbox"/>
Pilas alcalinas y salinas	16 06 04	<input type="checkbox"/>
Pilas botón	16 06 03	<input type="checkbox"/>
Envases vacíos de metal contaminados	15 01 10	<input type="checkbox"/>
Envases vacíos de plástico contaminados	15 01 10	<input type="checkbox"/>
Sobrantes de pintura	08 01 11	<input type="checkbox"/>
Sobrantes de disolventes no halogenados	14 06 03	<input type="checkbox"/>
Sobrantes de barnices	08 01 11	<input type="checkbox"/>
Sobrantes de desencofrantes	07 07 01	<input type="checkbox"/>
Aerosoles vacíos	15 01 11	<input type="checkbox"/>
Baterías de plomo	16 06 01	<input type="checkbox"/>
Hidrocarburos con agua	13 07 03	<input type="checkbox"/>
RCDs mezclados distintos de los códigos 17 09 01, 02 y 03	17 09 04	<input type="checkbox"/>



**Expediente:** 25-00547-500  
**Documento:** 25-0002201-018-0-04688  
**Página:** (4 / 10)  
**Arquitecto/s:** 182028 JOSE LUIS ACEDO AGUDO:

**Cuantificación del volumen de RCD que se estima se puede generar en obra, según la caracterización anterior en proyecto de obra nueva (Art. 4.1.a 1º).**

**DEMOLICION:** Para la evaluación teórica del volumen aparente de RCD ( $m^3$  RCD /  $m^2$  obra), en ausencia de datos más contrastados, pueden manejarse parámetros a partir de estudios del ITEC y según el tipo de edificación a demoler.

Caso: Vivienda y edificio singular

Evaluación teórica Del volumen de RCD	<b>p</b> $m^3$ RCD / $m^2$ cons	<b>S</b> superficie construida	<b>V</b> $m^3$ de RCD ( $p \times S$ )
--	------------------------------------	-----------------------------------	---

<b>Estructura de fábrica</b>			
RCD: Naturaleza no pétreo	0,068		
RCD: Naturaleza pétreo	0,656		
RCD: Potencialmente peligrosos	0,002		
<b>Total estimación (<math>m^3/m^2</math>)</b>	<b>0,726</b>		

<b>Estructura de hormigón</b>			
RCD: Naturaleza no pétreo	0,064	1.289,59 $m^2/2$	<b>19,40 <math>m^3</math></b>
RCD: Naturaleza pétreo	0,829	1.289,59 $m^2/2$	<b>14,49 <math>m^3</math></b>
RCD: Potencialmente peligrosos	0,002		
<b>Total estimación (<math>m^3/m^2</math>)</b>	<b>0,895</b>		<b>33,89 <math>m^3</math></b>

Caso: Edificio industrial

Evaluación teórica del volumen de RCD	<b>p</b> $m^3$ RCD / $m^2$ cons	<b>S</b> superficie construida	<b>V</b> $m^3$ de RCD ( $p \times S$ )
--	------------------------------------	-----------------------------------	---

<b>Estructura de fábrica</b>			
RCD: Naturaleza no pétreo	0,003		
RCD: Naturaleza pétreo	0,806		
RCD: Potencialmente peligrosos	0,002		
<b>Total estimación (<math>m^3/m^2</math>)</b>	<b>0,811</b>		

<b>Estructura de metálica</b>			
RCD: Naturaleza no pétreo	0,285		
RCD: Naturaleza pétreo	0,971		
RCD: Potencialmente peligrosos	0,007		
<b>Total estimación (<math>m^3/m^2</math>)</b>	<b>1,263</b>		

<b>Estructura de hormigón</b>			
RCD: Naturaleza no pétreo	0,128		
RCD: Naturaleza pétreo	1,065		
RCD: Potencialmente peligrosos	0,002		
<b>Total estimación (<math>m^3/m^2</math>)</b>	<b>1,195</b>		

Estimado el volumen total de RCD, si se considera una densidad tipo de RCD del orden de 0,5 a 1,5  $tn/m^3$ , pueden aventurarse las toneladas totales de RCD:



Expediente: 25-00547-500  
 Documento: 25-000220-018-04688  
 Página: (5 / 10)  
 Arquitecto: JOSÉ LUIS ACEDO AGUDO

V m <sup>3</sup> Volumen RCD (S x 0,2)	d tn/m <sup>3</sup> densidad: 0,5 a 1,5	Tn tn toneladas RCD (V x d)
33,89 m <sup>3</sup>	1,2 tn/m <sup>3</sup>	40,67 tn

### Medidas para la prevención de residuos en la obra objeto del proyecto (Art. 4.1.a 2º)

Medidas consideradas para la reducción de los residuos generados como consecuencia de la construcción de la edificación.

- No se prevé operación de prevención alguna.
- Realización de demolición selectiva.
- El acopio de los materiales se realiza de forma ordenada, controlando en todo momento la disponibilidad de los distintos materiales de construcción y evitando posibles desperfectos por golpes, derribos...
- Las piezas prefabricadas se almacenarán en su embalaje original, en zonas delimitadas para las que esté prohibida la circulación de vehículos.
- Se realizarán modificaciones de proyecto para favorecer la compensación de tierras o la reutilización de las mismas.
- Los productos líquidos en uso se dispondrán en zonas con poco tránsito para evitar el derrame por vuelco de los envases.
- Otros (indicar)

### Operaciones de reutilización, valorización o eliminación de los residuos generados (Art. 4.1.a 3º)

Operación prevista	Destino previsto
<input checked="" type="checkbox"/> No se prevé operación de reutilización alguna	
<input type="checkbox"/> Reutilización de tierras procedentes de la excavación	
<input type="checkbox"/> Reutilización de residuos minerales / pétreos en áridos reciclados o en urbanización	
<input type="checkbox"/> Reutilización de materiales cerámicos	
<input type="checkbox"/> Reutilización de materiales no pétreos: madera, vidrio,...	
<input type="checkbox"/> Reutilización de materiales metálicos	
<input type="checkbox"/> Reutilización de vigas de madera que se encuentren en buen estado	Obra colindante

### Previsión de operaciones de valorización "in situ" de los residuos generados.

- No se prevé operación alguna de valorización "in situ"
- Utilización principal como combustible o como otro medio de generar energía
- Recuperación o regeneración de disolventes
- Reciclado o recuperación de sustancias orgánicas que utilizan no disolventes
- Reciclado y recuperación de metales o compuestos metálicos
- Reciclado o recuperación de otras materias inorgánicas
- Regeneración de ácidos y bases
- Tratamiento de suelos, para una mejora ecológica de los mismos.
- Acumulación de residuos para su tratamiento según el Anejo III.B de la Decisión Comisión 96/350/CE.
- Las vigas de madera recuperadas se utilizarán como vigas o cargaderos en la obra colindante

### Destino previsto para los residuos no reutilizables ni valorables "in situ"

#### RCD: Tierras y pétreos de la excavación TRATAMIENTO

DESTINO		
<input type="checkbox"/> Tierra y piedras distintas de las especificadas en el código 17 05 03		Restauración / Verte
<input type="checkbox"/> Lodos de drenaje distintos de los especificados en el código 17 05 05		Restauración / Verte
<input type="checkbox"/> Balasto de vías férreas distinto del especificado en el código 17 05 07		Restauración / Verte

#### RCD: Naturaleza no pétreo

1. Asfalto			
<input type="checkbox"/> Mezclas Bituminosas distintas a las del código 17 03 01	Reciclado	Planta de Reciclaje	RCD
2. Madera			
<input checked="" type="checkbox"/> Madera	Reciclado	Gestor autorizado R	NPs
3. Metales (incluidas sus aleaciones)			
<input checked="" type="checkbox"/> Cobre, bronce, latón	Reciclado	Gestor autorizado de	



Expediente: 25-0054-500  
Documento: 25-000210-1-18-04698  
Página: (9 / 10)  
Arquitecto: JOSÉ LUIS ACEDO AGUDO

<input type="checkbox"/>	Aluminio	Reciclado	Residuos No Peligrosos (RNPs)
<input checked="" type="checkbox"/>	Plomo		
<input type="checkbox"/>	Zinc		
<input type="checkbox"/>	Hierro y Acero	Reciclado	
<input type="checkbox"/>	Estaño		
<input type="checkbox"/>	Metales Mezclados	Reciclado	
<input type="checkbox"/>	Cables distintos de los especificados en el código 17 04 10	Reciclado	
<b>4. Papel</b>			
<input type="checkbox"/>	Papel	Reciclado	Gestor autorizado RNPs
<b>5. Plástico</b>			
<input type="checkbox"/>	Plástico	Reciclado	Gestor autorizado RNPs
<b>6. Vidrio</b>			
<input type="checkbox"/>	Vidrio	Reciclado	Gestor autorizado RNPs
<b>7. Yeso</b>			
<input type="checkbox"/>	Yeso		Gestor autorizado RNPs

### RCD: Naturaleza pétreo

<b>1. Arena, grava y otros áridos</b>			
<input type="checkbox"/>	Residuos de grava y rocas trituradas distintos de los mencionados en el código 01 04 07		Planta de Reciclaje RCD
<input type="checkbox"/>	Residuos de arena y arcilla	Reciclado	Planta de Reciclaje RCD
<b>2. Hormigón</b>			
<input type="checkbox"/>	Hormigón	Reciclado	Planta de Reciclaje RCD
<input type="checkbox"/>	Mezcla de hormigón, ladrillos, tejas y materiales cerámicos distinta del código 17 01 06	Reciclado	
<b>3. Ladrillos, azulejos y otros cerámicos</b>			
<input type="checkbox"/>	Ladrillos	Reciclado	Planta de Reciclaje RCD
<input type="checkbox"/>	Tejas y Materiales Cerámicos	Reciclado	
<input type="checkbox"/>	Mezcla de hormigón, ladrillos, tejas y materiales cerámicos distinta del código 17 01 06	Reciclado	
<b>4. Piedra</b>			
<input type="checkbox"/>	RCDs mezclados distintos de los códigos 17 09 01, 02 y 03	Reciclado	Planta de Reciclaje RCD

### Destino previsto para los residuos no reutilizables ni valorables "in situ"

#### RCD: Potencialmente peligrosos y otros DESTINO

#### TRATAMIENTO

<input type="checkbox"/>	Residuos biodegradables	Reciclado / Vertedero	Planta RSU
<input type="checkbox"/>	Mezclas de residuos municipales	Reciclado / Vertedero	Planta RSU
<input type="checkbox"/>	Mezcla de hormigón, ladrillos, tejas y materiales cerámicos con sustancias peligrosas (SP's)	Depósito Seguridad	Gestor autorizado de Residuos Peligrosos (RP)
<input type="checkbox"/>	Madera, vidrio o plástico con sustancias peligrosas o contaminadas por ellas	Tratamiento Fco-Qco	
<input type="checkbox"/>	Mezclas Bituminosas que contienen alquitrán de hulla	Tratamiento / Depósito	
<input type="checkbox"/>	Alquitrán de hulla y productos alquitranados	Tratamiento / Depósito	
<input type="checkbox"/>	Residuos Metálicos contaminados con sustancias peligrosas		
<input type="checkbox"/>	Cables que contienen Hidrocarburos, alquitrán de hulla y otras SP's		
<input type="checkbox"/>	Materiales de Aislamiento que contienen Amianto	Depósito Seguridad	
<input type="checkbox"/>	Otros materiales de aislamiento que contienen sustancias peligrosas	Depósito Seguridad	
<input type="checkbox"/>	Materiales de construcción que contienen Amianto	Depósito Seguridad	
<input type="checkbox"/>	Materiales de Construcción a partir de Yeso contaminados con SP's		
<input type="checkbox"/>	Residuos de construcción y demolición que contienen Mercurio	Depósito Seguridad	Gestor autoriza
<input type="checkbox"/>	Residuos de construcción y demolición que contienen PCB's	Depósito Seguridad	
<input type="checkbox"/>	Otros residuos de construcción y demolición que contienen SP's	Depósito Seguridad	Gestor autoriza
<input type="checkbox"/>	Materiales de aislamiento distintos de los 17 06 01 y 17 06 03	Reciclado	
<input type="checkbox"/>	Tierras y piedras que contienen sustancias peligrosas		Gestor autorizado RP
<input type="checkbox"/>	Lodos de drenaje que contienen sustancias peligrosas		
<input type="checkbox"/>	Balasto de vías férreas que contienen sustancias peligrosas		
<input type="checkbox"/>	Absorbentes contaminados (trapos...)	Tratamiento / Depósito	
<input type="checkbox"/>	Aceites usados (minerales no clorados de motor..)	Tratamiento / Depósito	
<input type="checkbox"/>	Filtros de aceite	Tratamiento / Depósito	
<input type="checkbox"/>	Tubos fluorescentes	Tratamiento / Depósito	
<input type="checkbox"/>	Pilas alcalinas y salinas y pilas botón		
<input type="checkbox"/>	Pilas botón	Tratamiento / Depósito	
<input type="checkbox"/>	Envases vacíos de metal contaminados	Tratamiento / Depósito	



Expediente: 25-00547-500  
Documento: 25-00020-1-018-04688  
Página: (7 / 10)  
Arquitecto/s: 182028 JOSE LUIS ACEDO AGUDO

<input type="checkbox"/>	Envases vacíos de plástico contaminados	Tratamiento / Depósito	
<input type="checkbox"/>	Sobrantes de pintura	Tratamiento / Depósito	
<input type="checkbox"/>	Sobrantes de disolventes no halogenados	Tratamiento / Depósito	
<input type="checkbox"/>	Sobrantes de barnices	Tratamiento / Depósito	
<input type="checkbox"/>	Sobrantes de desencofrantes	Tratamiento / Depósito	
<input type="checkbox"/>	Aerosoles vacíos	Tratamiento / Depósito	
<input type="checkbox"/>	Baterías de plomo	Tratamiento / Depósito	
<input type="checkbox"/>	Hidrocarburos con agua	Tratamiento / Depósito	
<input type="checkbox"/>	RCDs mezclados distintos de los códigos 17 09 01, 02 y 03		Gestor autorizado RNP

## Medidas para la separación de residuos en obra (Art. 4.1.a 4º)

### Medidas previstas

<input type="checkbox"/>	Eliminación previa de elementos desmontables y/o peligrosos
<input checked="" type="checkbox"/>	Derribo separativo / Segregación en obra nueva (ej: pétreos, madera, metales, plástico + cartón + envases, orgánicos, peligrosos...)
<input type="checkbox"/>	Derribo integral o recogida de escombros en obra nueva "todo mezclado" y posterior tratamiento en planta.
<input type="checkbox"/>	Separación in situ de los RCD marcados en el art. 5.5 que superen en la estimación inicial las cantidades limitantes.
<input type="checkbox"/>	Idem punto anterior, aunque no se superen en la estimación inicial las cantidades limitantes.
<input type="checkbox"/>	Separación por agente externo de los RCD marcados en el art. 5.5 que superen en la estimación inicial las cantidades limitantes.
<input type="checkbox"/>	Idem punto anterior, aunque no se superen en la estimación inicial las cantidades limitantes.
<input type="checkbox"/>	Se separarán in situ o por agente externo otras fracciones de RCD no marcadas en el artículo 5.5
<input type="checkbox"/>	Otros (indicar)

## Planos de las instalaciones previstas (Art. 4.1.a 5º)

### Planos elaborados

<input type="checkbox"/>	Bajantes de escombros.
<input type="checkbox"/>	Acopios y/o contenedores de los distintos tipos de RCD (pétreos, maderas, plásticos, metales, vidrios,...).
<input type="checkbox"/>	Zonas o contenedor para lavado de canaletas / cubetos de hormigón.
<input type="checkbox"/>	Almacenamiento de residuos y productos tóxicos potencialmente peligrosos.
<input type="checkbox"/>	Contenedores para residuos urbanos.
<input type="checkbox"/>	Ubicación de planta móvil de reciclaje "in situ".
<input type="checkbox"/>	Ubicación de materiales reciclados como áridos, materiales cerámicos o tierras a reutilizar.
<input type="checkbox"/>	Otros (indicar)

## Prescripciones técnicas para la realización de las operaciones de gestión de RDC en la propia obra (Art. 4.1.a 6º)

<input checked="" type="checkbox"/>	Para los derribos: se realizarán actuaciones previas tales como apeos, apuntalamientos, estructuras auxiliares....para las partes ó elementos peligrosos, referidos tanto a la propia obra como a los edificios colindantes. Como norma general, se procurará actuar retirando los elementos contaminantes y / o peligrosos tan pronto como sea posible, así como los elementos a conservar o valiosos (cerámicos, mármoles.....). Seguidamente se actuará desmontando aquellas partes accesibles de las instalaciones, carpintería, y demás elementos que lo permitan. Por último, se procederá derribando el resto.
<input checked="" type="checkbox"/>	El depósito temporal de los escombros, se realizará bien en sacos industriales iguales o inferiores a 1 metro cúbico, contenedores metálicos específicos con la ubicación y condicionado que establezcan las ordenanzas municipales. Dicho depósito en acopios, también deberá estar en lugares debidamente señalizados y segregados del resto de residuos.
<input checked="" type="checkbox"/>	El depósito temporal para RCD's valorizables (maderas, plásticos, chatarra....), que se realice en contenedores o en acopios, se deberá se segregar del resto de residuos de un modo adecuado.
<input checked="" type="checkbox"/>	Los contenedores deberán estar pintados en colores que destaquen su visibilidad, especialmente durante la noche, y contar con una t material reflectante de, al menos, 15 centímetros a lo largo de todo su perímetro. En los mismos debe figurar la siguiente información: raza CIF, teléfono del titular del contenedor / envase, y el número de inscripción en el Registro de Transportistas de Residuos, creado en el art. Ley 5/2003, de 20 de marzo, de Residuos de la Comunidad de Madrid, del titular del contenedor. Dicha información también deberá quedar en los sacos industriales u otros elementos de contención, a través de adhesivos, placas, etc.
<input checked="" type="checkbox"/>	El responsable de la obra a la que presta servicio el contenedor adoptará las medidas necesarias para evitar el depósito de residuos ajenos a la misma. Los contenedores permanecerán cerrados o cubiertos, al menos, fuera del horario de trabajo, para evitar el depósito de residuos ajenos a las obras a la que prestan servicio.
<input checked="" type="checkbox"/>	En el equipo de obra se deberán establecer los medios humanos, técnicos y procedimientos de separación que se dedicarán a cada tipo de F



Expediente:	25-0054
Documento:	25-0002-01-0-8-04669
Página:	(8 / 10)
Arquitecto:	182028 JOSE LUIS ACEDO AGUDO

- Se deberán atender los criterios municipales establecidos (ordenanzas, condicionados de la licencia de obras), especialmente si obligan a la separación en origen de determinadas materias objeto de reciclaje o deposición. En este último caso se deberá asegurar por parte del contratista realizar una evaluación económica de las condiciones en las que es viable esta operación. Y también, considerar las posibilidades reales de llevarla a cabo: que la obra o construcción lo permita y que se disponga de plantas de reciclaje / gestores adecuados. La Dirección de Obras será la responsable última de la decisión a tomar y su justificación ante las autoridades locales o autonómicas pertinentes.
- Se deberá asegurar en la contratación de la gestión de los RCDs, que el destino final (Planta de Reciclaje, Vertedero, Cantera, Incineradora, Centro de Reciclaje de Plásticos / Madera ..... ) son centros con la autorización autonómica de la Consejería de Medio Ambiente, así mismo se deberá contratar sólo transportistas o gestores autorizados por dicha Consejería, e inscritos en los registros correspondientes. Asimismo se realizará un estricto control documental, de modo que los transportistas y gestores de RCD's deberán aportar los vales de cada retirada y entrega en destino final. Para aquellos RCDs (tierras, pétreos...) que sean reutilizados en otras obras o proyectos de restauración, se deberá aportar evidencia documental del destino final.
- La gestión (tanto documental como operativa) de los residuos peligrosos que se hallen en una obra de derribo o se generen en una obra de nueva planta se regirá conforme a la legislación nacional vigente (Ley 10/1998, Real Decreto 833/88, R.D. 952/1997 y Orden MAM/304/2002 ), la legislación autonómica ( Ley 5/2003, Decreto 4/1991...) y los requisitos de las ordenanzas locales. Asimismo los residuos de carácter urbano generados en las obras (restos de comidas, envases, lodos de fosas sépticas...), serán gestionados acorde con los preceptos marcados por la legislación y autoridad municipales.
- Para el caso de los residuos con amianto, se seguirán los pasos marcados por la Orden MAM/304/2002, de 8 de febrero, por la que se publican las operaciones de valorización y eliminación de residuos y la lista europea de residuos. Anexo II. Lista de Residuos. Punto 17 06 05\* (6), para considerar dichos residuos como peligrosos o como no peligrosos. En cualquier caso, siempre se cumplirán los preceptos dictados por el Real Decreto 396/2006, de 31 de marzo, *por el que se establecen las disposiciones mínimas de seguridad y salud aplicables a los trabajos con riesgo de exposición al amianto*, así como la legislación laboral de aplicación.
- Los restos de lavado de canaletas / cubas de hormigón, serán tratados como residuos "escombros".
- Se evitará en todo momento la contaminación con productos tóxicos o peligrosos de los plásticos y restos de madera para su adecuada segregación, así como la contaminación de los acopios o contenedores de escombros con componentes peligrosos.
- Las tierras superficiales que puedan tener un uso posterior para jardinería o recuperación de suelos degradados, será retirada y almacenada durante el menor tiempo posible, en caballones de altura no superior a 2 metros. Se evitará la humedad excesiva, la manipulación, y la contaminación con otros materiales.

## Presupuesto estimado del coste de la gestión de los residuos (Art. 4.1.a 7º)

Tipo de RCD	Estimación RCD en Tn	Coste gestión en €/Tn <i>planta, vertedero, gestor autorizado...</i>	Importe €
<b>Tierras y pétreos de la excavación</b>			
De naturaleza no pétreo	<b>23,28 Tn</b>	<b>40,58 €/Tn</b>	<b>944,70 €</b>
De naturaleza pétreo	<b>17,39 Tn</b>	<b>40,58 €/Tn</b>	<b>705,60 €</b>
<b>Potencialmente peligrosos y otros</b>			
<b>Presupuesto de ejecución material</b>			

**Presupuesto total: 1.650,30 €**

El edificio que objeto del presente E.G.R. no tiene ningún elemento constructivo que contenga amianto.

En Logroño, a 20 de junio de 2025

El arquitecto

ACEDO  
AGUDO JOSE  
LUIS -  
16528467T

Firmado digitalmente por  
ACEDO AGUDO  
JOSE LUIS -  
16528467T

Fdo. José Luis Acedo Agudo



Expediente: 25-00547-500  
Documento: 25-0002201-018-04688  
Página: {10 / 10}  
Arquitecto/s:  
182028 JOSE LUIS ACEDO AGUDO:

# PLIEGO DE CONDICIONES PARTICULARES.

PLIEGO DE CONDICIONES PARTICULARES:

- DISPOSICIONES GENERALES
- CONDICIONES FACULTATIVAS
- CONDICIONES ECONÓMICAS
- CONDICIONES TÉCNICAS
- ANEXOS

**PROYECTO B. Y DE EJECUCIÓN** : ADAPTACIÓN DE LOCAL PARA BAR-RESTAURANTE


**SITUACIÓN** : C/ MARQUÉS DE SAN NICOLÁS Nº 112, BAJO

**MUNICIPIO** : LOGROÑO (LA RIOJA). 26001

**PROMOTOR** : ALBERTO ACEDO AGUDO

**ARQUITECTO** : JOSÉ LUIS ACEDO AGUDO

**FECHA** : 20 DE JUNIO DE 2025

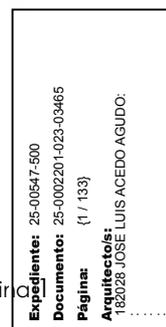

## SUMARIO

### A.- PLIEGO DE CONDICIONES PARTICULARES

#### CAPITULO PRELIMINAR: DISPOSICIONES GENERALES

Naturaleza y objeto del pliego  
Documentación del contrato de obra

#### CAPITULO I: CONDICIONES FACULTATIVAS

##### EPÍGRAFE 1º: DELIMITACION GENERAL DE FUNCIONES TÉCNICAS

El Arquitecto Director  
El Aparejador o Arquitecto Técnico  
El Coordinador de Seguridad y Salud durante la ejecución de la obra  
El Constructor  
El Promotor-El Coordinador de Gremios

##### EPÍGRAFE 2º: DE LAS OBLIGACIONES Y DERECHOS GENERALES DEL CONSTRUCTOR O CONSTRUCTOR

Verificación de los documentos del Proyecto  
Plan de Seguridad y Salud  
Oficina en la obra  
Representación del Constructor  
Presencia del Constructor en la obra  
Trabajos no estipulados expresamente  
Interpretaciones, aclaraciones y modificaciones de los documentos del Proyecto  
Reclamaciones contra las órdenes de la Dirección Facultativa  
Recusación por el Constructor del personal nombrado por el Arquitecto  
Faltas de personal

##### EPÍGRAFE 3.º: PRESCRIPCIONES GENERALES RELATIVAS A LOS TRABAJOS, A LOS MATERIALES Y A LOS MEDIOS AUXILIARES

Caminos y accesos  
Replanteo  
Comienzo de la obra. Ritmo de ejecución de los trabajos  
Orden de los trabajos  
Facilidades para otros Constructores  
Ampliación del Proyecto por causas imprevistas o de fuerza mayor  
Prórroga por causa de fuerza mayor  
Responsabilidad de la Dirección Facultativa en el retraso de la obra  
Condiciones generales de ejecución de los trabajos  
Obras ocultas  
Trabajos defectuosos  
Vicios ocultos  
De los materiales y de los aparatos. Su procedencia  
Presentación de muestras  
Materiales no utilizables  
Materiales y aparatos defectuosos  
Gastos ocasionados por pruebas y ensayos  
Limpieza de las obras  
Obras sin prescripciones

##### EPÍGRAFE 4.º: DE LAS RECEPCIONES DE EDIFICIOS Y OBRAS ANEJAS

De las recepciones provisionales  
Documentación final de la obra  
Medición definitiva de los trabajos y liquidación provisional de la obra  
Plazo de garantía  
Conservación de las obras recibidas provisionalmente  
De las recepciones de trabajos cuya contrata haya sido rescindida

##### EPÍGRAFE 5.º: RECEPCION DE LA DEMOLICION

De la recepción de la demolición o derribo  
De las recepciones de trabajos cuya contrata haya sido rescindida

#### CAPITULO II: CONDICIONES ECONÓMICAS

##### EPÍGRAFE 1.º

Principio general

##### EPÍGRAFE 2.º: FIANZAS Y GARANTIAS

Fianzas  
Fianza provisional  
Ejecución de trabajos con cargo a la fianza  
De su devolución en general  
Devolución de la fianza en el caso de efectuarse recepciones parciales

##### EPÍGRAFE 3.º: DE LOS PRECIOS

Composición de los precios unitarios  
Precios de contrata. Importe de contrata  
Precios contradictorios  
Reclamaciones de aumento de precios por causas diversas  
Formas tradicionales de medir o de aplicar los precios  
De la revisión de los precios contratados  
Acopio de materiales



Expediente: 25-00547-500  
Documento: 25-0002201-023-03465  
Página: (2 / 133)  
Arquitecto/s: 182028 JOSE LUIS ACEDO AGUDO:

EPÍGRAFE 4.º: OBRAS POR ADMINISTRACIÓN

- Administración
- Obras por Administración directa
- Obras por Administración delegada o indirecta
- Liquidación de obras por Administración
- Abono al Constructor de las cuentas de Administración delegada
- Normas para la adquisición de los materiales y aparatos
- Responsabilidad del Constructor en el bajo rendimiento de los obreros
- Responsabilidad del Constructor

EPÍGRAFE 5.º: DE LA VALORACIÓN Y ABONO DE LOS TRABAJOS

- Formas varias de abono de las obras
- Relaciones valoradas y certificaciones
- Mejoras de obras libremente ejecutadas
- Abono de trabajos presupuestados con partida alzada
- Abono de agotamientos y otros trabajos especiales no contratados
- Pagos
- Abono de trabajos ejecutados durante el plazo de garantía

EPÍGRAFE 6.º: DE LAS INDEMNIZACIONES MUTUAS

- Importe de la indemnización por retraso no justificado en el plazo de terminación de las obras
- Demora de los pagos

EPÍGRAFE 7.º: VARIOS

- Mejoras y aumentos de obra. Casos contrarios
- Unidades de obra defectuosas pero aceptables
- Seguro de las obras
- Conservación de la obra
- Uso por el Constructor de edificios o bienes del propietario

CAPITULO III: CONDICIONES TÉCNICAS PARTICULARES.

EPÍGRAFE 1.º: CONDICIONES GENERALES


- Calidad de los materiales
- Pruebas y ensayos de los materiales
- Materiales no consignados en proyecto
- Condiciones generales de ejecución

EPÍGRAFE 2.º: CONDICIONES PARA LA EJECUCIÓN DE LAS UNIDADES DE OBRA DE DEMOLICIÓN

- Condiciones previas
- Ejecución de la demolición elemento a elemento
- Ejecución de la demolición por colapso por empuje de maquina
- Ejecución de la demolición por colapso mediante impacto de bola de gran masa
- Ejecución de la demolición por empleo de explosivos
- Ejecución de la demolición combinada
- Empleo de andamios y apeos
- Retirada de escombros
- Mantenimiento
- Medición
- Precauciones a adoptar

EPÍGRAFE 3.º: CONDICIONES QUE HAN DE CUMPLIR LOS MATERIALES  
CONDICIONES PARA LA EJECUCIÓN DE LAS UNIDADES DE OBRA

- Acondicionamiento y cimentación.
  - Movimiento de tierras
    - Explanaciones
    - Rellenos del terreno
    - Transportes de tierras y escombros
    - Vaciado del terreno
    - Zanjas y pozos
  - Contenciones del terreno
    - Muros ejecutados con encofrados
  - Cimentaciones directas
    - Losas de cimentación
    - Zapatas
- Estructuras
  - Estructuras de acero
  - Estructuras de hormigón armado y pretensado
  - Estructuras de madera
- Cubiertas
  - Cubiertas inclinadas
  - Cubiertas planas
- Fachadas y particiones
  - Fachadas de fábrica
    - Fachadas de piezas de arcilla cocida y de hormigón
  - Huecos
    - Carpinterías
    - Acristalamientos
    - Persianas
  - Defensas
    - Barandillas
    - Rejas
  - Particiones
    - Particiones de piezas de arcilla cocida o de hormigón
    - Tabiquería de placa de yeso laminado con estructura metálica
- Instalaciones
  - Instalación de audiovisuales
    - Antenas de televisión y radio
    - Telecomunicación por cable
    - Telefonía

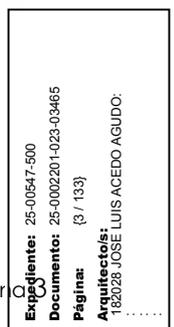

- Interfonía y vídeo
- Acondicionamiento de recintos-Confort
  - Calefacción
  - Instalación de ventilación
- Instalación de electricidad: baja tensión y puesta a tierra
- Instalación de fontanería y aparatos sanitarios
  - Fontanería
  - Aparatos sanitarios
- Instalación de gas y combustibles líquidos
  - Gas natural
  - Combustibles líquidos
- Instalación de alumbrado
  - Alumbrado de emergencia
  - Instalación de iluminación
- Instalación de protección
  - Instalación de protección contra incendios
  - Instalación de protección contra el rayo
- Instalación de evacuación de residuos
  - Residuos líquidos
  - Residuos sólidos
- Instalación de energía solar
  - Energía solar térmica
- Instalación de transporte
  - Ascensores
- Revestimientos
  - Revestimientos de paramentos
    - Alicatados
    - Aplacados
    - Enfoscados, guarnecidos y enlucidos
    - Pinturas
  - Revestimientos de suelos y escaleras
    - Revestimientos de madera para suelos y escaleras
    - Revestimientos pétreos para suelos y escaleras
    - Revestimientos cerámicos para suelos y escaleras
    - Soleras
- Falsos techos

Precauciones a adoptar

EPÍGRAFE 4.º: CONTROL DE LA DEMOLICION  
Control de la demolición

EPÍGRAFE 5.º: CONTROL DE LA OBRA  
Control de hormigón

EPÍGRAFE 6.º: OTRAS CONDICIONES

*CAPITULO IV: ANEXOS AL PLIEGO DE CONDICIONES TÉCNICAS PARTICULARES*

EPÍGRAFE 1.º: ANEXO 1. CODIGO ESTRUCTURAL

EPÍGRAFE 2.º: ANEXO 2. LIMITACION DE LA DEMANDA ENERGETICA EN LOS EDIFICIOS DB-HE 1 (PARTE II DEL CTE)

EPÍGRAFE 3.º: ANEXO 3. CONDICIONES ACÚSTICAS EN LOS EDIFICIOS DB-HR

EPÍGRAFE 4.º: ANEXO 4. SEGURIDAD EN CASO DE INCENDIO EN LOS EDIFICIOS DB-SI (PARTE II –CTE)



# CAPITULO PRELIMINAR DISPOSICIONES GENERALES

## NATURALEZA Y OBJETO DEL PLIEGO GENERAL.

**Artículo 1.** El presente Pliego de Condiciones particulares del Proyecto tiene por finalidad regular la ejecución de las obras fijando los niveles técnicos y de calidad exigibles, precisando las intervenciones que corresponden, según el contrato y con arreglo a la legislación aplicable, al Promotor o dueño de la obra, al Constructor de la misma, sus técnicos y encargados, al Arquitecto y al Aparejador o Arquitecto Técnico, así como las relaciones entre todos ellos y sus correspondientes obligaciones en orden al cumplimiento del contrato de obra.

Se cumplirán en todo caso las determinaciones de la Ley , 38/1999 de 5 de Noviembre, de Ordenación de la Edificación (L.O.E.).

## DOCUMENTACIÓN DEL CONTRATO DE OBRA.

**Artículo 2.** Integran el contrato los siguientes documentos relacionados por orden de prelación en cuanto al valor de :sus especificaciones en caso de omisión o aparente contradicción:

- 1.º Las condiciones fijadas en el propio documento de contrato de empresa o arrendamiento de obra, si existiera.
- 2.º Memoria, planos, mediciones y presupuesto.
- 3.º El presente Pliego de Condiciones particulares.
- 4.º El Pliego de Condiciones de la Dirección general de Arquitectura.

Las órdenes e instrucciones de la Dirección facultativa de las obras se incorporan al Proyecto como interpretación, complemento o precisión de sus determinaciones.

En cada documento, las especificaciones literales prevalecen sobre las gráficas y en los planos, la cota prevalece sobre la medida a escala.

## CAPITULO I CONDICIONES FACULTATIVAS

### EPIGRAFE 1.º DELIMITACION GENERAL DE FUNCIONES TÉCNICAS

#### EL ARQUITECTO DIRECTOR

**Artículo 3.** Corresponde al Arquitecto Director:

- a) Verificar el replanteo y la adecuación de la cimentación y de la estructura proyectadas a las características geotécnicas del terreno.
- b) Resolver las contingencias que se produzcan en la obra y consignar en el Libro de órdenes y asistencias las instrucciones precisas para la correcta interpretación del proyecto.
- c) Elaborar a requerimiento del promotor o con su conformidad, eventuales modificaciones del proyecto, que vengan exigidas por la marcha de la obra siempre que las mismas se adapten a las disposiciones normativas contempladas y observadas en la redacción del proyecto.
- e) Suscribir el acta de replanteo o de comienzo de obra y el certificado final de obra, así como conformar las certificaciones parciales y la liquidación final de las unidades de obra ejecutadas, con los visados que en su caso fueran preceptivos.
- f) Elaborar y suscribir la documentación de la obra ejecutada para entregarla al promotor, con los visados que en su caso fueran preceptivos.
- g) Coordinar la intervención en obra de otros técnicos que, en su caso, concurran a la dirección con función propia en aspectos parciales de su especialidad.

#### EL APAREJADOR O ARQUITECTO TÉCNICO

**Artículo 4.** Corresponde al Aparejador o Arquitecto Técnico:

- a) Verificar la recepción en obra de los productos de construcción, ordenando la realización de ensayos y pruebas precisas.
- b) Dirigir la ejecución material de la obra comprobando los replanteos, los materiales, la correcta ejecución y disposición de los elementos constructivos y de las instalaciones, de acuerdo con el proyecto y con las instrucciones del director de obra.
- c) Consignar en el Libro de órdenes y asistencias las instrucciones precisas.
- d) Suscribir el acta de replanteo o de comienzo de obra y el certificado final de obra, así como elaborar y suscribir las certificaciones parciales y la liquidación final de las unidades de obra ejecutadas.
- e) Colaborar con los restantes agentes en la elaboración de la documentación de la obra ejecutada, aportando los resultados del control realizado.

#### EL COORDINADOR DE SEGURIDAD Y SALUD DURANTE LA EJECUCION DE LA OBRA


**Artículo 5.** Corresponde al Coordinador de seguridad y salud :

- a) Aprobar antes del comienzo de la obra, el Plan de Seguridad y Salud redactado por el constructor
- b) Tomar las decisiones técnicas y de organización con el fin de planificar los distintos trabajos o fases de trabajo que vayan a desarrollarse simultánea o sucesivamente.
- c) Coordinar las actividades de la obra para garantizar que los contratistas, los subcontratistas y los trabajadores autónomos apliquen de manera coherente y responsable los principios de acción preventiva.
- d) Contratar las instalaciones provisionales, los sistemas de seguridad y salud, y la aplicación correcta de los métodos de trabajo.
- e) Adoptar las medidas necesarias para que sólo las personas autorizadas puedan acceder a las obras.

#### EL CONSTRUCTOR

**Artículo 6.** Corresponde al Constructor:

- a) Organizar los trabajos de construcción, redactando los planes de obra que se precisen y proyectando o autorizando las instalaciones provisionales y medios auxiliares de la obra.
- b) Elaborar, antes del comienzo de las obras, el Plan de Seguridad y Salud de la obra en aplicación del estudio correspondiente, y disponer, en caso, la ejecución de las medidas preventivas, velando por su cumplimiento y por la observancia de la normativa vigente en materia de seguridad e en el trabajo.
- c) Ejecutar la obra con sujeción al proyecto, a la legislación aplicable y a las instrucciones del directo de obra y del directo de la ejecución de la fin de alcanzar la calidad exigida en el proyecto.
- d) Tener la titulación o capacitación profesional que habilita para el cumplimiento de las condiciones exigibles para actuar como constructor.
- e) Designar al jefe de obra que asumirá la representación técnica del constructor en la obra y que por su titulación o experiencia deberá tener una capacitación adecuada de acuerdo con las características y la complejidad de la obra.
- f) Asignar a la obra los medios humanos y materiales que su importancia requiera
- g) Formalizar las subcontrataciones de determinadas parte o instalaciones de la obra dentro de los límites establecidos en el contrato.
- h) Firmar el acta de replanteo o de comienzo y el acta de recepción de la obra.
- i) Facilitar al director de obra los datos necesarios para la elaboración de la documentación de la obra ejecutada.
- J) Suscribir las garantías suscritas en el artículo 19 de la L.O.E.
- k) Asegurar la idoneidad de todos y cada uno de los materiales y elementos constructivos que se utilicen, comprobando los preparados en obra rechazando, por iniciativa propia o por prescripción del Aparejador o Arquitecto Técnico, los suministros o prefabricados que no cuenten con las garantías y documentos de idoneidad requeridos por las normas de aplicación.
- l) Custodiar el Libro de órdenes y seguimiento de la obra, y dar el enterado a las anotaciones que se practiquen en el mismo.
- ll) Facilitar al Aparejador o Arquitecto Técnico, con antelación suficiente, los materiales precisos para el cumplimiento de su cometido.

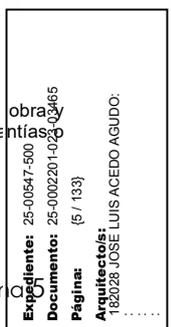

m) Concertar los seguros de accidentes de trabajo y de daños a terceros durante la obra.

#### EL PROMOTOR - COORDINADOR DE GREMIOS

*Artículo 7.* Corresponde al Promotor- Coordinador de Gremios:

Cuando el promotor, cuando en lugar de encomendar la ejecución de las obras a un contratista general, contrate directamente a varias empresas o trabajadores autónomos para la realización de determinados trabajos de la obra, asumirá las funciones definidas para el constructor en el artículo 6.

### EPÍGRAFE 2.º

## DE LAS OBLIGACIONES Y DERECHOS GENERALES DEL CONSTRUCTOR O CONSTRUCTOR

#### VERIFICACIÓN DE LOS DOCUMENTOS DEL PROYECTO

*Artículo 8.* Antes de dar comienzo a las obras, el Constructor manifestará que la documentación aportada le resulta suficiente para la comprensión de la totalidad de la obra contratada, o en caso contrario, solicitará por escrito las aclaraciones pertinentes.

#### OFICINA EN LA OBRA

*Artículo 9.* El Constructor habilitará en la obra una oficina, convenientemente acondicionada para que en ella se pueda trabajar con normalidad a cualquier hora de la jornada laboral. En dicha oficina tendrá siempre a disposición de la Dirección Facultativa:

- El Proyecto de Ejecución.
- La Licencia de Obras.
- El Libro de Ordenes y Asistencias.
- El Plan de Seguridad e Higiene.
- El Libro de Incidencias.
- El Reglamento y Ordenanza de Seguridad e Higiene en el Trabajo.
- La documentación de los seguros mencionados en el artículo 6m .

Dispondrá además el Constructor una oficina para la Dirección facultativa

#### REPRESENTACIÓN DEL CONSTRUCTOR

*Artículo 10.* El Constructor viene obligado a comunicar al promotor y a la Dirección Facultativa, la persona designada como delegado suyo en la obra, que tendrá el carácter de Jefe de la misma, con dedicación plena y con facultades para representarle y adoptar en todo momento cuantas decisiones competen a la contrata.

Serán sus funciones las del Constructor según se especifica en el artículo 6.

Cuando la importancia de las obras lo requiera y así se consigne en el Pliego de "Condiciones particulares de índole facultativa", el Delegado del Constructor será un facultativo de grado superior o grado medio, según los casos.

El incumplimiento de esta obligación o, en general, la falta de cualificación suficiente por parte del personal según la naturaleza de los trabajos, facultará al Arquitecto para ordenar la paralización de las obras sin derecho a reclamación alguna, hasta que se subsane la deficiencia.

#### PRESENCIA DEL CONSTRUCTOR EN LA OBRA

*Artículo 11.* El Constructor, por sí o por medio de sus técnicos, o encargados estará presente durante la jornada legal de trabajo y acompañará al Arquitecto o al Aparejador o Arquitecto Técnico, en las visitas que hagan a las obras, poniéndose a su disposición para la práctica de los reconocimientos que se consideren necesarios y suministrándoles los datos precisos para la comprobación de mediciones y liquidaciones.

#### TRABAJOS NO ESTIPULADOS EXPRESAMENTE

*Artículo 12.* Es obligación de la contrata el ejecutar cuando sea necesario para la buena construcción y aspecto de las obras, aun cuando no se halle expresamente determinado en los documentos de Proyecto, siempre que, sin separarse de su espíritu y recta interpretación, lo disponga el Arquitecto dentro de los límites de posibilidades que los presupuestos habiliten para cada unidad de obra y tipo de ejecución.

Se requerirá reformado de proyecto con consentimiento expreso del promotor, toda variación que suponga incremento de precios de alguna unidad de obra en más del 20 por 100 ó en más de un 10 por 100 del total del presupuesto.

#### INTERPRETACIONES, ACLARACIONES Y MODIFICACIONES DE LOS DOCUMENTOS DEL PROYECTO

*Artículo 13.* Cuando se trate de aclarar, interpretar o modificar preceptos de los Pliegos de Condiciones o indicaciones de los documentos del proyecto, incluso planos o croquis, las órdenes e instrucciones correspondientes se comunicarán al Constructor, pudiendo éste solicitar que se le comuniquen por escrito, con los detalles necesarios para la correcta ejecución de la obra.

Cualquier reclamación que crea oportuno hacer el Constructor en contra de las disposiciones tomadas por éstos, habrá de dirigirla, dentro del plazo de tres días, a quién la hubiere dictado, el cual dará al Constructor el correspondiente recibo, si éste lo solicitase.

*Artículo 14.* El Constructor podrá requerir del Arquitecto o del Aparejador o Arquitecto Técnico, según sus respectivos cometidos, las instrucciones o aclaraciones que se precisen para la correcta interpretación y ejecución de lo proyectado.

#### RECLAMACIONES CONTRA LAS ORDENES DE LA DIRECCION FACULTATIVA

*Artículo 15.* Las reclamaciones que el Constructor quiera hacer contra las órdenes o instrucciones dimanadas de la Dirección Facultativa, solo podrá presentarlas, ante el promotor, si son de orden económico y de acuerdo con las condiciones estipuladas en los Pliegos de Condiciones correspondientes. Contra disposiciones de orden técnico del Arquitecto o del Aparejador o Arquitecto Técnico, no se admitirá reclamación alguna, pudiendo el Constructor salvar su responsabilidad, si lo estima oportuno, mediante exposición razonada dirigida al Arquitecto, el cual podrá limitar su contestación al acuse de recibo, que en todo caso será obligatorio para este tipo de reclamaciones.

#### RECUSACION POR EL CONSTRUCTOR DEL PERSONAL NOMBRADO POR EL ARQUITECTO

*Artículo 16.* El Constructor no podrá recusar a los Arquitectos, Aparejadores o personal encargado por éstos de la vigilancia de las obras, ni pedir que por parte del promotor se designen otros facultativos para los reconocimientos y mediciones.

Cuando se crea perjudicado por la labor de éstos procederá de acuerdo con lo estipulado en el artículo precedente, pero sin que por esta causa puedan interrumpirse ni perturbarse la marcha de los trabajos.

#### FALTAS DEL PERSONAL

*Artículo 17.* El Arquitecto, en supuestos de desobediencia a sus instrucciones, manifiesta incompetencia o negligencia grave que comprometan o perturban la marcha de los trabajos, podrá requerir al Constructor para que aparte de la obra a los dependientes u operarios causantes de la perturbación.

*Artículo 18.* El Constructor podrá subcontratar capítulos o unidades de obra a otros Constructores e industriales, con sujeción en su caso, a lo estipulado en el Contrato de obras y sin perjuicio de sus obligaciones como Constructor general de la obra.



### EPÍGRAFE 3.º


## PRESCRIPCIONES GENERALES RELATIVAS A LOS TRABAJOS, A LOS MATERIALES Y A LOS MEDIOS AUXILIARES

#### CAMINOS Y ACCESOS

*Artículo 19.* El Constructor dispondrá por su cuenta los accesos a la obra y el cerramiento o vallado de ésta.

El Coordinador de seguridad y salud podrá exigir su modificación o mejora.

#### REPLANTEO

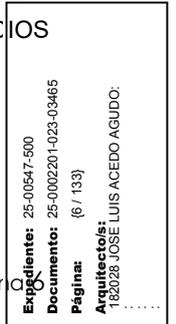



**Artículo 34.** Cuando los materiales, elementos de instalaciones o aparatos no fuesen de la calidad prescrita en este Pliego, o no tuvieran la preparación en él exigida o, en fin, cuando la falta de prescripciones formales de aquél, se reconociera o demostrara que no eran adecuados para su objeto, el Arquitecto a instancias del Aparejador o Arquitecto Técnico, dará orden al Constructor de sustituirlos por otros que satisfagan las condiciones o llenen el objeto a que se destinen.

Si a los quince (15) días de recibir el Constructor orden de que retire los materiales que no estén en condiciones, no ha sido cumplida, podrá hacerlo el Promotor cargando los gastos a la contrata.

Si los materiales, elementos de instalaciones o aparatos fueran de calidad inferior a la preceptuada pero no defectuosos, y aceptables a juicio del Arquitecto, se recibirán pero con la rebaja del precio que aquél determine, a no ser que el Constructor prefiera sustituirlos por otros en condiciones.

#### GASTOS OCASIONADOS POR PRUEBAS Y ENSAYOS

**Artículo 35.** Todos los gastos originados por las pruebas y ensayos de materiales o elementos que intervengan en la ejecución de las obras, serán de cuenta del Constructor.

Todo ensayo que no haya resultado satisfactorio o que no ofrezca las suficientes garantías podrá comenzarse de nuevo a cargo del mismo.

#### LIMPIEZA DE LAS OBRAS

**Artículo 36.** Es obligación del Constructor mantener limpias las obras y sus alrededores, tanto de escombros como de materiales sobrante, hacer desaparecer las instalaciones provisionales que no sean necesarias, así como adoptar las medidas y ejecutar todos los trabajos que sean necesarios para que la obra ofrezca buen aspecto.

#### OBRAS SIN PRESCRIPCIONES

**Artículo 37.** En la ejecución de trabajos que entran en la construcción de las obras y para los cuales no existan prescripciones consignadas explícitamente en el Proyecto, el Constructor se atenderá, en primer término, a las instrucciones que dicte la Dirección Facultativa de las obras y, en segundo lugar, a las determinaciones del Código Técnico de la Edificación y, con carácter complementario, al Pliego General de la Dirección General de Arquitectura, o en su defecto, en lo dispuesto en las Normas Tecnológicas de la Edificación (NTE), cuando estas sean aplicables.

### EPÍGRAFE 4.º DE LAS RECEPCIONES DE EDIFICIOS Y OBRAS ANEJAS

#### DE LAS RECEPCIONES PROVISIONALES

**Artículo 38.** Treinta días antes de dar fin a las obras, comunicará el Arquitecto al Promotor la proximidad de su terminación a fin de convenir la fecha para el acto de recepción provisional.

Esta se realizará con la intervención del Promotor, del Constructor, del Arquitecto y del Aparejador o Arquitecto Técnico. Se convocará también a los restantes técnicos que, en su caso, hubiesen intervenido en la dirección con función propia en aspectos parciales o unidades especializadas.

Practicado un detenido reconocimiento de las obras, se extenderá un Certificado Final de Obra y si alguno lo exigiera, se levantará un acta con tantos ejemplares como intervinientes y firmados por todos ellos. Desde esta fecha empezará a correr el plazo de garantía, si las obras se hallasen en estado de ser admitidas sin reservas.

Cuando las obras no se hallen en estado de ser recibidas, se hará constar en el acta y se darán al Constructor las oportunas instrucciones para remediar los defectos observados, fijando un plazo para subsanarlos, expirado el cual, se efectuará un nuevo reconocimiento a fin de proceder a la recepción de la obra.

Si el Constructor no hubiese cumplido, podrá declararse resuelto el contrato con pérdida de la fianza o de la retención practicada por el Promotor.

#### DOCUMENTACIÓN FINAL DE LA OBRA

**Artículo 39.** El Arquitecto Director facilitará al Promotor la documentación final de las obras, con las especificaciones y contenido dispuestos por la legislación vigente.

#### MEDICIÓN DEFINITIVA DE LOS TRABAJOS Y LIQUIDACIÓN PROVISIONAL DE LA OBRA

**Artículo 40.** Recibidas las obras, se procederá inmediatamente por el Aparejador o Arquitecto Técnico a su medición definitiva, con precisa asistencia del Constructor o de su representante. Se extenderá la oportuna certificación por triplicado que, conformada por el Arquitecto con su firma, servirá para el abono por la Propiedad del saldo resultante salvo la cantidad retenida en concepto de fianza o recepción.

#### PLAZO DE GARANTÍA

**Artículo 41.** El plazo de garantía deberá estipularse en el Contrato suscrito entre la Propiedad y el Constructor. Se ajustará a las prescripciones de la L.O.E. y en cualquier caso nunca deberá ser inferior a un año.

Si durante el primer año el Constructor no llevase a cabo las obras de conservación o reparación a que viniese obligado, estas se llevarán a cabo con cargo a la fianza o a la retención.

#### CONSERVACIÓN DE LAS OBRAS RECIBIDAS PROVISIONALMENTE

**Artículo 42.** Los gastos de conservación durante el plazo de garantía comprendido entre las recepciones provisional y definitiva, correrán a cargo del Constructor.

Si el edificio fuese ocupado o utilizado antes de la recepción definitiva, la guarda, limpieza y reparaciones causadas por el uso correrán a cargo del propietario y las reparaciones por vicios de obra o por defectos en las instalaciones, serán a cargo de la contrata.

#### DE LAS RECEPCIONES DE TRABAJOS CUYA CONTRATA HAYA SIDO RESCINDIDA

**Artículo 43.** En el caso de resolución del contrato, el Constructor vendrá obligado a retirar, en el plazo que se fije en el Contrato suscrito entre el Promotor y el Constructor, o de no existir plazo, en el que establezca el Arquitecto Director, la maquinaria, medios auxiliares, instalaciones, etc., a resolver los subcontratos que tuviese concertados y a dejar la obra en condiciones de ser reanudada por otra empresa.

Las obras y trabajos terminados por completo se recibirán con los trámites establecidos en el artículo 35.

Para las obras y trabajos no terminados pero aceptables a juicio del Arquitecto Director, se efectuará una sola y definitiva recepción.

### EPÍGRAFE 5.º DE LA RECEPCIÓN DE LA DEMOLICIÓN O DERRIBO

**Artículo 44.** Cinco días antes de dar fin a las obras de demolición o derribo, comunicará el Arquitecto al Promotor la proximidad de su terminación a fin de convenir la fecha para el acto de recepción provisional.

Esta se realizará con la intervención del Promotor, del Constructor, y del Arquitecto.

Practicado un detenido reconocimiento de la demolición o derribo, se hará una revisión general de las edificaciones medianeras para lesiones que pudiesen haber surgido; Se comprobará que las cercas, sumideros, arquetas, pozos y apeos queden en perfecto estado. Efectuadas las comprobaciones correspondientes, se extenderá un Certificado de Terminación de la Obra y si alguno lo exigiera, se levantará un acta con tantos ejemplares como intervinientes y firmados por todos ellos.

Cuando no se cumplan las condiciones exigibles para dar por recibida la Obra, se hará constar en el acta y se darán al Constructor las oportunas instrucciones para remediar los defectos observados, fijando un plazo para subsanarlos, expirado el cual, se efectuará un nuevo reconocimiento a fin de proceder a la recepción provisional de la Demolición o Derribo.

Si el Constructor no hubiese cumplido, podrá declararse resuelto el contrato con pérdida de la fianza.

#### DE LAS RECEPCIONES DE TRABAJOS CUYA CONTRATA HAYA SIDO RESCINDIDA

**Artículo 45.** Se estará a lo preceptuado en el Pliego General de Condiciones de la Obra



Expediente:	25-00647-500
Documento:	25-0002201-023-03465
Página:	(8 / 133)
Arquitecto/s:	182028 JOSE LUIS ACEDO AGUDO

EPÍGRAFE 1.º  
PRINCIPIO GENERAL

*Artículo 46.* Todos los que intervienen en el proceso de construcción tienen derecho a percibir puntualmente las cantidades devengadas por su correcta actuación con arreglo a las condiciones contractualmente establecidas.

*Artículo 47.* El Promotor, el Constructor y, en su caso, los técnicos pueden exigirse recíprocamente las garantías adecuadas al cumplimiento puntual de sus obligaciones de pago.

EPÍGRAFE 2.º  
FIANZAS Y GARANTIAS

*Artículo 48.* El Constructor garantizará la correcta ejecución de los trabajos en la forma prevista en el Proyecto.

FIANZA PROVISIONAL

*Artículo 49.* En el caso de que la obra se adjudique por subasta pública, el depósito provisional para tomar parte en ella se especificará en el anuncio de la misma.

El Constructor a quien se haya adjudicado la ejecución de una obra o servicio para la misma, deberá depositar la fianza en el punto y plazo fijados en el anuncio de la subasta.

La falta de cumplimiento de este requisito dará lugar a que se declare nula la adjudicación, y el adjudicatario perderá el depósito provisional que hubiese hecho para tomar parte en la subasta.

EJECUCIÓN DE TRABAJOS CON CARGO A LA FIANZA

*Artículo 50.* Si el Constructor se negase a hacer por su cuenta los trabajos precisos para ultimar la obra en las condiciones contratadas, el Arquitecto-Director, en nombre y representación del Promotor, los ordenará ejecutar a un tercero, o, podrá realizarlos directamente por administración, abonando su importe con la fianza o garantía, sin perjuicio de las acciones a que tenga derecho el Promotor, en el caso de que el importe de la fianza o garantía no bastare para cubrir el importe de los gastos efectuados en las unidades de obra que no fuesen de recibo.

DE SU DEVOLUCIÓN EN GENERAL

*Artículo 51.* La fianza o garantía retenida será devuelta al Constructor en un plazo que no excederá de treinta (30) días una vez transcurrido el año de garantía. El Promotor podrá exigir que el Constructor le acredite la liquidación y finiquito de sus deudas causadas por la ejecución de la obra, tales como salarios, suministros, subcontratos.

DEVOLUCIÓN DE LA FIANZA O GARANTIA EN EL CASO DE EFECTUARSE RECEPCIONES PARCIALES

*Artículo 52.* Si el Promotor, con la conformidad del Arquitecto Director, accediera a hacer recepciones parciales, tendrá derecho el Constructor a que se le devuelva la parte proporcional de la fianza o cantidades retenidas como garantía.

EPÍGRAFE 3.º  
DE LOS PRECIOS

COMPOSICIÓN DE LOS PRECIOS UNITARIOS

*Artículo 53.* El cálculo de los precios de las distintas unidades de obra es el resultado de sumar los costes directos, los indirectos, los gastos generales y el beneficio industrial.

**Se considerarán costes directos**

- a) La mano de obra, con sus pluses y cargas y seguros sociales, que interviene directamente en la ejecución de la unidad de obra.
- b) Los materiales, a los precios resultantes a pie de obra, que queden integrados en la unidad de que se trate o que sean necesarios para su ejecución.
- c) Los equipos y sistemas técnicos de seguridad e higiene para la prevención y protección de accidentes y enfermedades profesionales.
- d) Los gastos de personal, combustible, energía, etc., que tengan lugar por el accionamiento o funcionamiento de la maquinaria e instalaciones utilizadas en la ejecución de la unidad de obra.
- e) Los gastos de amortización y conservación de la maquinaria, instalaciones, sistemas y equipos anteriormente citados.

**Se considerarán costes indirectos**

Los gastos de instalación de oficinas a pie de obra, comunicaciones edificación de almacenes, talleres, pabellones temporales para obreros, laboratorios, seguros, etc., los del personal técnico y administrativo adscrito exclusivamente a la obra y los imprevistos. Todos estos gastos, se cifrarán en un porcentaje de los costes directos.

**Se considerarán gastos generales**

Los gastos generales de empresa, gastos financieros, cargas fiscales y tasas de la Administración, legalmente establecidas. Se cifrarán como un porcentaje de la suma de los costes directos e indirectos.

**5.1 BENEFICIO INDUSTRIAL**

El beneficio industrial del Constructor será el pactado en el Contrato suscrito entre el Promotor y el Constructor.

**1.1 PRECIO DE EJECUCIÓN MATERIAL**

Se denominará Precio de Ejecución material el resultado obtenido por la suma de los Costes Directos mas Costes Indirectos.

**5.2 PRECIO DE CONTRATA**

El precio de Contrata es la suma de los costes directos, los indirectos, los Gastos Generales y el Beneficio Industrial.  
El IVA gira sobre esta suma pero no integra el precio.

**PRECIOS DE CONTRATA. IMPORTE DE CONTRATA**

*Artículo 54.* En el caso de que los trabajos a realizar en un edificio u obra aneja cualquiera se contratasen a tanto alzado, se entiende por Precio de c el que importa el coste total de la unidad de obra. El Beneficio Industrial del Constructor se fijará en ele contrato entre el Constructor y el Promotor.


**PRECIOS CONTRADICTORIOS**

*Artículo 55.* Se producirán precios contradictorios sólo cuando el Promotor por medio del Arquitecto decida introducir unidades nuevas o cambios de calidad en alguna de las previstas, o cuando sea necesario afrontar alguna circunstancia imprevista.

El Constructor estará obligado a efectuar los cambios.

A falta de acuerdo, el precio se resolverá contradictoriamente entre el Arquitecto y el Constructor antes de comenzar la ejecución de los trabajos. Si subsiste la diferencia se acudirá, en primer lugar, al concepto más análogo dentro del cuadro de precios del proyecto, y en segundo lugar al banco de precios de uso más frecuente en la localidad.

Los contradictorios que hubiere se referirán siempre a los precios unitarios de la fecha del contrato.

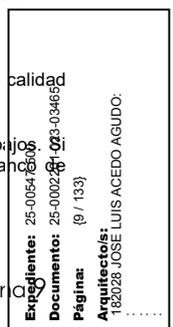

## FORMAS TRADICIONALES DE MEDIR O DE APLICAR LOS PRECIOS

*Artículo 56.* En ningún caso podrá alegar el Constructor los usos y costumbres del país respecto de la aplicación de los precios o de la forma de medir las unidades de obras ejecutadas. Se estará a lo previsto en primer lugar, al Pliego Particular de Condiciones Técnicas y en segundo lugar, al Pliego de Condiciones particulares, y en su defecto, a lo previsto en las Normas Tecnológicas de la Edificación.

## DE LA REVISIÓN DE LOS PRECIOS CONTRATADOS

*Artículo 57.* Contratándose las obras a tanto alzado, no se admitirá la revisión de los precios en tanto que el incremento no alcance, en la suma de las unidades que falten por realizar de acuerdo con el calendario, un montante superior al tres por 100 (3 por 100) del importe total del presupuesto de Contrato.

Caso de producirse variaciones en alza superiores a este porcentaje, se efectuará la correspondiente revisión de acuerdo con lo previsto en el contrato, percibiendo el Constructor la diferencia en más que resulte por la variación del IPC superior al 3 por 100.

No habrá revisión de precios de las unidades que puedan quedar fuera de los plazos fijados en el Calendario de la oferta.

## ACOPIO DE MATERIALES

*Artículo 58.* El Constructor queda obligado a ejecutar los acopios de materiales o aparatos de obra que el Promotor ordene por escrito.

Los materiales acopiados, una vez abonados por el Promotor son, de la exclusiva propiedad de éste; de su guarda y conservación será responsable el Constructor, siempre que así se hubiese convenido en el contrato.

## EPÍGRAFE 4.º OBRAS POR ADMINISTRACIÓN

### ADMINISTRACIÓN

*Artículo 59.* Se denominan "Obras por Administración" aquellas en las que las gestiones que se precisan para su realización las lleva directamente el propietario, bien por sí o por un representante suyo o bien por mediación de un constructor. En tal caso, el propietario actúa como Coordinador de Gremios, aplicándosele lo dispuesto en el artículo 7 del presente Pliego de Condiciones Particulares.

Las obras por administración se clasifican en las dos modalidades siguientes:

- Obras por administración directa.
- Obras por administración delegada o indirecta.

### OBRA POR ADMINISTRACIÓN DIRECTA

*Artículo 60.* Se denominan "Obras por Administración directa" aquellas en las que el Promotor por sí o por mediación de un representante suyo, que puede ser el propio Arquitecto-Director, expresamente autorizado a estos efectos, lleve directamente las gestiones precisas para la ejecución de la obra, adquiriendo los materiales, contratando su transporte a la obra y, en suma interviniendo directamente en todas las operaciones precisas para que el personal y los obreros contratados por él puedan realizarla; en estas obras el constructor, si lo hubiese, o el encargado de su realización, es un mero dependiente del propietario, ya sea como empleado suyo o como autónomo contratado por él, que es quien reúne en sí, por tanto, la doble personalidad de Promotor y Constructor.

### OBRAS POR ADMINISTRACIÓN DELEGADA O INDIRECTA

*Artículo 61.* Se entiende por "Obra por Administración delegada o indirecta" la que convienen un Propietario y un Constructor para que éste, por cuenta de aquél y como delegado suyo, realice las gestiones y los trabajos que se precisen y se convengan.

Son por tanto, características peculiares de las Obras por Administración delegada o indirecta las siguientes:

- Por parte del Promotor, la obligación de abonar directamente o por mediación del Constructor todos los gastos inherentes a la realización de los trabajos convenidos, reservándose el Promotor la facultad de poder ordenar, bien por sí o por medio del Arquitecto-Director en su representación, el orden y la marcha de los trabajos, la elección de los materiales y aparatos que en los trabajos han de emplearse y, en suma, todos los elementos que crea preciso para regular la realización de los trabajos convenidos.
- Por parte del Constructor, la obligación de llevar la gestión práctica de los trabajos, aportando sus conocimientos constructivos, los medios auxiliares precisos y, en suma, todo lo que, en armonía con su cometido, se requiera para la ejecución de los trabajos, percibiendo por ello del Promotor un tanto por ciento (%) prefijado sobre el importe total de los gastos efectuados y abonados por el Constructor.

### LIQUIDACIÓN DE OBRAS POR ADMINISTRACIÓN

*Artículo 62.* Para la liquidación de los trabajos que se ejecuten por administración delegada o indirecta, regirán las normas que a tales fines se establezcan en las "Condiciones particulares de índole económica" vigentes en la obra; a falta de ellas, las cuentas de administración las presentará el Constructor al Promotor, en relación valorada a la que deberá acompañarse y agrupados en el orden que se expresan los documentos siguientes todos ellos conformados por el Aparejador o Arquitecto Técnico:

- Las facturas originales de los materiales adquiridos para los trabajos y el documento adecuado que justifique el depósito o el empleo de dichos materiales en la obra.
- Las nóminas de los jornales abonados, ajustadas a lo establecido en la legislación vigente, especificando el número de horas trabajadas en las obras por los operarios de cada oficio y su categoría, acompañando a dichas nóminas una relación numérica de los encargados, capataces, jefes de equipo, oficiales y ayudantes de cada oficio, peones especializados y sueltos, liisteros, guardas, etc., que hayan trabajado en la obra durante el plazo de tiempo a que correspondan las nóminas que se presentan.
- Las facturas originales de los transportes de materiales puestos en la obra o de retirada de escombros.
- Los recibos de licencias, impuestos y demás cargas inherentes a la obra que haya pagado o en cuya gestión haya intervenido el Constructor, ya que su abono es siempre de cuenta del Propietario.

A la suma de todos los gastos inherentes a la propia obra en cuya gestión o pago haya intervenido el Constructor se le aplicará, a falta de convenio especial, el porcentaje convenido en el contrato suscrito entre Promotor y el constructor, entendiéndose que en este porcentaje están incluidos los medios auxiliares y los de seguridad preventivos de accidentes, los Gastos Generales que al Constructor originen los trabajos por administración que realiza y el Beneficio Industrial del mismo.

### ABONO AL CONSTRUCTOR DE LAS CUENTAS DE ADMINISTRACIÓN DELEGADA

*Artículo 63.* Salvo pacto distinto, los abonos al Constructor de las cuentas de Administración delegada los realizará el Promotor mensualmente según las partes de trabajos realizados aprobados por el propietario o por su delegado representante.

Independientemente, el Aparejador o Arquitecto Técnico redactará, con igual periodicidad, la medición de la obra realizada, valorándola con arreglo al presupuesto aprobado. Estas valoraciones no tendrán efectos para los abonos al Constructor salvo que se hubiese pactado lo contrario contractualmente.

### NORMAS PARA LA ADQUISICIÓN DE LOS MATERIALES Y APARATOS


*Artículo 64.* No obstante las facultades que en estos trabajos por Administración delegada se reserva el Promotor para la adquisición de los materiales y aparatos, si al Constructor se le autoriza para gestionarlos y adquirirlos, deberá presentar al Promotor, o en su representación al Arquitecto-Director, los precios y las muestras de los materiales y aparatos ofrecidos, necesitando su previa aprobación antes de adquirirlos.

### RESPONSABILIDAD DEL CONSTRUCTOR POR BAJO RENDIMIENTO DE LOS OBREROS

*Artículo 65.* Si de los partes mensuales de obra ejecutada que preceptivamente debe presentar el Constructor al Arquitecto-Director, éste advirtiese que los rendimientos de la mano de obra, en todas o en algunas de las unidades de obra ejecutada, fuesen notoriamente inferiores a los rendimientos normales generalmente admitidos para unidades de obra iguales o similares, se lo notificará por escrito al Constructor, con el fin de que éste haga las gestiones precisas para aumentar la producción en la cuantía señalada por el Arquitecto-Director.

Si hecha esta notificación al Constructor, en los meses sucesivos, los rendimientos no llegasen a los normales, el Promotor queda facultado para resarcirse de la diferencia, rebajando su importe del porcentaje indicado en el artículo 59 b, que por los conceptos antes expresados correspondería al Constructor en las liquidaciones quincenales que preceptivamente deben efectuarse. En caso de no llegar ambas partes a un acuerdo en cuanto a los rendimientos de la mano de obra, se someterá el caso a arbitraje.

### RESPONSABILIDADES DEL CONSTRUCTOR

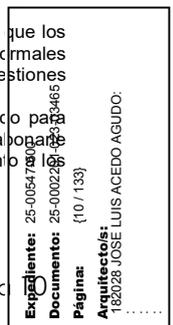

**Artículo 66.** En los trabajos de "Obras por Administración delegada", el Constructor solo será responsable de los efectos constructivos que pudieran tener los trabajos o unidades por él ejecutadas y también de los accidentes o perjuicios que pudieran sobrevenir a los obreros o a terceras personas por no haber tomado las medidas precisas que en las disposiciones legales vigentes se establecen. En cambio, y salvo lo expresado en el artículo 61 precedente, no será responsable del mal resultado que pudiesen dar los materiales y aparatos elegidos con arreglo a las normas establecidas en dicho artículo.

En virtud de lo anteriormente consignado, el Constructor está obligado a reparar por su cuenta los trabajos defectuosos y a responder también de los accidentes o perjuicios expresados en el párrafo anterior.

## EPÍGRAFE 5.º DE LA VALORACIÓN Y ABONO DE LOS TRABAJOS

### FORMAS VARIAS DE ABONO DE LAS OBRAS

**Artículo 67.** Según la modalidad elegida para la contratación de las obras y salvo que en el Contrato suscrito entre Constructor y Promotor se preceptúe otra cosa, el abono de los trabajos se efectuará así:

1.º Tipo fijo o tanto alzado total. Se abonará la cifra previamente fijada como base de la adjudicación, disminuida en su caso en el importe de la baja efectuada por el adjudicatario.

2.º Tipo fijo o tanto alzado por unidad de obra, cuyo precio invariable se haya fijado de antemano, pudiendo variar solamente el número de unidades ejecutadas.

Previa medición y aplicando al total de las diversas unidades de obra ejecutadas, del precio invariable estipulado de antemano para cada una de ellas, se abonará al Constructor el importe de las comprendidas en los trabajos ejecutados y ultimados con arreglo y sujeción a los documentos que constituyen el Proyecto, los que servirán de base para la medición y valoración de las diversas unidades.

3.º Tanto variable por unidad de obra, según las condiciones en que se realice y los materiales diversos empleados en su ejecución de acuerdo con las órdenes del Arquitecto-Director.

Se abonará al Constructor en idénticas condiciones al caso anterior.

4.º Por listas de jornales y recibos de materiales, autorizados en la forma que el Contrato suscrito entre Constructor y Promotor determina.

5.º Por horas de trabajo, ejecutado en las condiciones determinadas en el contrato.

### RELACIONES VALORADAS Y CERTIFICACIONES

**Artículo 68.** En cada una de las épocas o fechas que se fijen en el Contrato suscrito entre Constructor y Promotor, formará el Constructor una relación valorada de las obras ejecutadas durante los plazos previstos, según la medición que habrá practicado el Aparejador.

Lo ejecutado por el Constructor en las condiciones preestablecidas, se valorará aplicando al resultado de la medición general, cúbica, superficial, lineal, ponderada o numeral correspondiente para cada unidad de obra, los precios señalados en el presupuesto para cada una de ellas, teniendo presente además lo establecido en el presente "Pliego Particular de Condiciones Económicas" respecto a mejoras o sustituciones de material y a las obras accesorias y especiales, etc.

Al Constructor, que podrá presenciar las mediciones necesarias para extender dicha relación se le facilitarán por el Aparejador los datos correspondientes de la relación valorada, acompañándolos de una nota de envío, al objeto de que, dentro del plazo de diez (10) días a partir de la fecha del recibo de dicha nota, pueda el Constructor examinarlos y devolverlos firmados con su conformidad o hacer, en caso contrario, las observaciones o reclamaciones que considere oportunas. Dentro de los diez (10) días siguientes a su recibo, el Arquitecto-Director aceptará o rechazará las reclamaciones del Constructor si las hubiere, dando cuenta al mismo de su resolución, pudiendo éste, en el segundo caso, acudir ante el Propietario contra la resolución del Arquitecto-Director en la forma referida en los "Pliegos Generales de Condiciones Facultativas y Legales".

Tomando como base la relación valorada indicada en el párrafo anterior, expedirá el Arquitecto-Director la certificación de las obras ejecutadas.

De su importe se deducirá el tanto por ciento que para la constitución de la fianza o retención como garantía de correcta ejecución que se haya preestablecido.

El material acopiado a pie de obra por indicación expresa y por escrito del Promotor, podrá certificarse hasta el noventa por ciento (90 por 100) de su importe, a los precios que figuren en los documentos del Proyecto, sin afectarlos del tanto por ciento de contrata.

Las certificaciones se remitirán al Promotor, dentro del mes siguiente al período a que se refieren, y tendrán el carácter de documento y entregas a buena cuenta, sujetas a las rectificaciones y variaciones que se deriven de la liquidación final, no suponiendo tampoco dichas certificaciones aprobación ni recepción de las obras que comprenden.

Las relaciones valoradas contendrán solamente la obra ejecutada en el plazo a que la valoración se refiere. En el caso de que el Arquitecto-Director lo exigiera, las certificaciones se extenderán al origen.

### MEJORAS DE OBRAS LIBREMENTE EJECUTADAS

**Artículo 69.** Cuando el Constructor, incluso con autorización del Arquitecto-Director, emplease materiales de más esmerada preparación o de mayor tamaño que el señalado en el Proyecto o sustituyese una clase de fábrica con otra que tuviese asignado mayor precio o ejecutase con mayores dimensiones cualquiera parte de la obra, o, en general, introdujese en ésta y sin pedirla, cualquiera otra modificación que sea beneficiosa a juicio del Arquitecto-Director, no tendrá derecho, sin embargo, más que al abono de lo que pudiera corresponder en el caso de que hubiese construido la obra con estricta sujeción a la proyectada y contratada o adjudicada.

### ABONO DE TRABAJOS PRESUPUESTADOS CON PARTIDA ALZADA

**Artículo 70.** Salvo lo preceptuado en el Contrato suscrito entre Constructor y Promotor, el abono de los trabajos presupuestados en partida alzada, se efectuará de acuerdo con el procedimiento que corresponda entre los que a continuación se expresan:

a) Si existen precios contratados para unidades de obras iguales, las presupuestadas mediante partida alzada, se abonarán previa medición y aplicación del precio establecido.

b) Si existen precios contratados para unidades de obra similares, se establecerán precios contradictorios para las unidades con partida alzada, deducidos de los similares contratados.

c) Si no existen precios contratados para unidades de obra iguales o similares, la partida alzada se abonará íntegramente al Constructor, salvo el caso de que en el Presupuesto de la obra se exprese que el importe de dicha partida debe justificarse, en cuyo caso el Arquitecto-Director indicará al Constructor y con anterioridad a su ejecución, el procedimiento que de seguirse para llevar dicha cuenta, que en realidad será de Administración, valorándose los materiales y jornales a los precios que figuren en el Presupuesto aprobado o, en su defecto, a los que con anterioridad a la ejecución convengan las dos partes, incrementándose su importe total con el porcentaje que se fije en el Pliego de Condiciones Particulares en concepto de Gastos Generales y Beneficio Industrial del Constructor.

### ABONO DE AGOTAMIENTOS, ENSAYOS Y OTROS TRABAJOS ESPECIALES NO CONTRATADOS

**Artículo 71.** Cuando fuese preciso efectuar agotamientos, ensayos, inyecciones y otra clase de trabajos de cualquiera índole especial y ordinaria, que estar contratados no sean de cuenta del Constructor, y si no se contratasen con tercera persona, tendrá el Constructor la obligación de realizarlos satisfaciendo los gastos de toda clase que ocasionen, los cuales le serán abonados por el Propietario por separado de la contrata.

Además de reintegrar mensualmente estos gastos al Constructor, se le abonará juntamente con ellos el tanto por ciento del importe total que caso, se especifique en el el Contrato suscrito entre Constructor y Promotor.

### PAGOS


**Artículo 72.** Los pagos se efectuarán por el Promotor en los plazos previamente establecidos, y su importe corresponderá precisamente al certificaciones de obra conformadas por el Arquitecto-Director, en virtud de las cuales se verifican aquéllos.

### ABONO DE TRABAJOS EJECUTADOS DURANTE EL PLAZO DE GARANTÍA

**Artículo 73.** Efectuada la recepción provisional y si durante el plazo de garantía se hubieran ejecutado trabajos cualesquiera, para su abono se procederá así:

1.º Si los trabajos que se realicen estuvieran especificados en el Proyecto, y sin causa justificada no se hubieran realizado por el Constructor a su debido tiempo; y el Arquitecto-Director exigiera su realización durante el plazo de garantía, serán valorados a los precios que figuren en el Presupuesto abonados de acuerdo con lo establecido en el Contrato suscrito entre Constructor y Promotor, o en su defecto, en el presente Pliego Particular de Condiciones Generales, en el caso de que dichos precios fuesen inferiores a los que rijan en la época de su realización; en caso contrario, se aplicarán a estos últimos.

2.º Si se han ejecutado trabajos precisos para la reparación de desperfectos ocasionados por el uso del edificio, por haber sido éste utilizado durante dicho plazo, se valorarán y abonarán a los precios del día, previamente acordados.

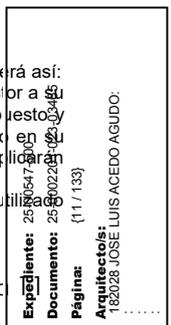

3.º Si se han ejecutado trabajos para la reparación de desperfectos ocasionados por deficiencia de la construcción o de la calidad de los materiales, nada se abonará por ellos al Constructor.

## EPIGRAFE 6.º DE LAS INDEMNIZACIONES MUTUAS

### IMPORTE DE LA INDEMNIZACIÓN POR RETRASO NO JUSTIFICADO EN EL PLAZO DE TERMINACIÓN DE LAS OBRAS

**Artículo 74.** La indemnización por retraso en la terminación se establecerá en un porcentaje del importe total de los trabajos contratados o cantidad fija, que deberá indicarse en el Contrato suscrito entre Constructor y Promotor, por cada día natural de retraso, contados a partir del día de terminación fijado en el Calendario de obra.

Las sumas resultantes se descontarán y retendrán con cargo a la fianza o a la retención.

### DEMORA DE LOS PAGOS

**Artículo 75.** Si el Promotor no efectuase el pago de las obras ejecutadas, dentro del mes siguiente al que se hubiere comprometido, el Constructor tendrá el derecho de percibir la cantidad pactada en el Contrato suscrito con el Promotor, en concepto de intereses de demora, durante el espacio de tiempo del retraso y sobre el importe de la mencionada certificación. Si aún transcurrieran dos meses a partir del término de dicho plazo de un mes sin realizarse dicho pago, tendrá derecho el Constructor a la resolución del contrato, procediéndose a la liquidación correspondiente de las obras ejecutadas y de los materiales acopiados, siempre que éstos reúnan las condiciones preestablecidas y que su cantidad no exceda de la necesaria para la terminación de la obra contratada o adjudicada.

No obstante lo anteriormente expuesto, se rechazará toda solicitud de resolución del contrato fundada en dicha demora de pagos, cuando el Constructor no justifique que en la fecha de dicha solicitud ha invertido en obra o en materiales acopiados admisibles la parte de presupuesto correspondiente al plazo de ejecución que tenga señalado en el contrato.

## EPIGRAFE 7.º VARIOS

### MEJORAS Y AUMENTOS DE OBRA. CASOS CONTRARIOS

**Artículo 76.** No se admitirán mejoras de obra, más que en el caso en que el Arquitecto-Director haya ordenado por escrito la ejecución de trabajos nuevos o que mejoren la calidad de los contratados, así como la de los materiales y aparatos previstos en el contrato. Tampoco se admitirán aumentos de obra en las unidades contratadas, salvo caso de error en las mediciones del Proyecto a menos que el Arquitecto-Director ordene, también por escrito, la ampliación de las contratadas.

En todos estos casos será condición indispensable que ambas partes contratantes, antes de su ejecución o empleo, convengan por escrito los importes totales de las unidades mejoradas, los precios de los nuevos materiales o aparatos ordenados emplear y los aumentos que todas estas mejoras o aumentos de obra supongan sobre el importe de las unidades contratadas.

Se seguirán el mismo criterio y procedimiento, cuando el Arquitecto-Director introduzca innovaciones que supongan una reducción apreciable en los importes de las unidades de obra contratadas.

### UNIDADES DE OBRA DEFECTUOSAS PERO ACEPTABLES

**Artículo 77.** Cuando por cualquier causa fuera menester valorar obra defectuosa, pero aceptable a juicio del Arquitecto-Director de las obras, éste determinará el precio o partida de abono después de oír al Constructor, el cual deberá conformarse con dicha resolución, salvo el caso en que, estando dentro del plazo de ejecución, prefiera demoler la obra y rehacerla con arreglo a condiciones, sin exceder de dicho plazo.

### SEGURO DE LAS OBRAS

**Artículo 78.** El Constructor estará obligado a asegurar la obra contratada durante todo el tiempo que dure su ejecución hasta la recepción definitiva; la cuantía del seguro coincidirá en cada momento con el valor que tengan por contrata los objetos asegurados. El importe abonado por la Sociedad Aseguradora, en el caso de siniestro, se ingresará en cuenta a nombre del Promotor, para que con cargo a ella se abone la obra que se construya, y a medida que ésta se vaya realizando. El reintegro de dicha cantidad al Constructor se efectuará por certificaciones, como el resto de los trabajos de la construcción. En ningún caso, salvo conformidad expresa del Constructor, hecho en documento público, el Promotor podrá disponer de dicho importe para menesteres distintos del de reconstrucción de la parte siniestrada; la infracción de lo anteriormente expuesto será motivo suficiente para que el Constructor pueda resolver el contrato, con devolución de fianza, abono completo de gastos, materiales acopiados, etc., y una indemnización equivalente al importe de los daños causados al Constructor por el siniestro y que no se le hubiesen abonado, pero solo en proporción equivalente a lo que suponga la indemnización abonada por la Compañía Aseguradora, respecto al importe de los daños causados por el siniestro, que serán tasados a estos efectos por el Arquitecto-Director.

En las obras de reforma o reparación, se fijarán previamente la porción de edificio que debe ser asegurada y su cuantía, y si nada se prevé, se entenderá que el seguro ha de comprender toda la parte del edificio afectada por la obra.

Los riesgos asegurados y las condiciones que figuren en la póliza o pólizas de Seguros, los pondrá el Constructor, antes de contratarlos, en conocimiento del Promotor, al objeto de recabar de éste su previa conformidad o reparos.

Prevalcerá en cualquier caso las determinaciones al respecto de la L.O.E.

### CONSERVACIÓN DE LA OBRA

**Artículo 79.** Si el Constructor, siendo su obligación, no atiende a la conservación de la obra durante el plazo de garantía, en el caso de que el edificio no haya sido ocupado por el Promotor, el Arquitecto-Director, en representación del Propietario, podrá disponer todo lo que sea preciso para que se atienda a la guardería, limpieza y todo lo que fuese menester para su buena conservación, abonándose todo ello por cuenta de la contrata.

Al abandonar el Constructor el edificio, tanto por buena terminación de las obras, como en el caso de resolución del contrato, está obligado a dejarlo desocupado y limpio en el plazo que el Arquitecto-Director fije, salvo que existan circunstancias que justifiquen que estas operaciones no se realicen.

Después de la recepción provisional del edificio y en el caso de que la conservación del edificio corra cargo del Constructor, no deberá haber en él más herramientas, útiles, materiales, muebles, etc., que los indispensables para su guardería y limpieza y para los trabajos que fuese preciso ejecutar.

En todo caso, ocupado o no el edificio, está obligado el Constructor a revisar y reparar la obra, durante el plazo de garantía, procediendo en la forma prevista en el presente "Pliego de Condiciones Económicas".

### USO POR EL CONSTRUCTOR DE EDIFICIO O BIENES DEL PROMOTOR

**Artículo 80.** Cuando durante la ejecución de las obras ocupe el Constructor, con la necesaria y previa autorización del Promotor, edificios o haga uso de materiales o útiles pertenecientes al mismo, tendrá obligación de repararlos y conservarlos para hacer entrega de ellos a la terminación del contrato, en perfecto estado de conservación, reponiendo los que se hubiesen inutilizado, sin derecho a indemnización por esta reposición ni por las mejoras hechas en edificios, propiedades o materiales que haya utilizado.

En el caso de que al terminar el contrato y hacer entrega del material, propiedades o edificaciones, no hubiese cumplido el Constructor con lo previsto en el párrafo anterior, lo realizará el Promotor a costa de aquél y con cargo a la fianza o retención.

## CAPÍTULO CONDICIONES TÉCNICAS PARTICULARES


## EPIGRAFE 1.º CONDICIONES GENERALES

### Artículo 1. Calidad de los materiales.

Todos los materiales a emplear en la presente obra serán de primera calidad y reunirán las condiciones exigidas vigentes referentes a materiales y propiedades de construcción.

Los productos de construcción que se incorporen con carácter permanente a los edificios, en función de su uso previsto, llevarán el marcado de conformidad con la Directiva 89/106/CEE de productos de construcción, transpuesta por el Real Decreto 1630/1992, de 29 de diciembre, modificada por el Real Decreto 1329/1995, de 28 de julio, y disposiciones de desarrollo, u otras Directivas Europeas que les sean de aplicación.

Página

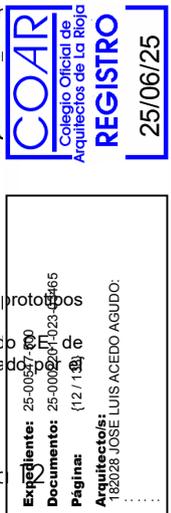

## Artículo 2. Pruebas y ensayos de materiales.

Todos los materiales a que este capítulo se refiere podrán ser sometidos a los análisis o pruebas, por cuenta de la contrata, que se crean necesarios para acreditar su calidad. Cualquier otro que haya sido especificado y sea necesario emplear deberá ser aprobado por la Dirección de las obras, bien entendido que será rechazado el que no reúna las condiciones exigidas por la buena práctica de la construcción.

## Artículo 3. Materiales no consignados en proyecto.

Los materiales no consignados en proyecto que dieran lugar a precios contradictorios reunirán las condiciones de bondad necesarias, a juicio de la Dirección Facultativa no teniendo el Constructor derecho a reclamación alguna por estas condiciones exigidas.

## Artículo 4. Condiciones generales de ejecución.

Condiciones generales de ejecución. Todos los trabajos, incluidos en el presente proyecto se ejecutarán esmeradamente, con arreglo a las buenas prácticas de la construcción, de acuerdo con las condiciones establecidas en el artículo 7 del Real Decreto 314/2006, de 17 de marzo por el que se aprueba el Código Técnico de la Edificación.

### EPÍGRAFE 2.º

## CONDICIONES PARA LA EJECUCIÓN DE LAS UNIDADES DE OBRA DE DEMOLICIÓN

### Artículo 1. Condiciones previas.

Antes del inicio de las actividades de demolición se reconocerá, mediante inspección e investigación, las características constructivas del edificio a demoler, intentando conocer:

- La antigüedad del edificio y técnicas con las que fue construido.
- Las características de la estructura inicial.
- Las variaciones que ha podido sufrir con el paso del tiempo, como reformas, apertura de nuevos huecos, etc.
- Estado actual que presentan los elementos estructurales, su estabilidad, grietas, etc.
- Estado actual de las diversas instalaciones.

Este reconocimiento se extenderá a las edificaciones colindantes, su estado de conservación y sus medianerías a fin de adoptar medidas de precaución tales como anulación de instalaciones, apuntalamiento de alguna parte de los edificios vecinos, separación de elementos unidos a edificios que no se han de demoler, etc; finalmente, a los viales y redes de servicios del entorno del edificio a demoler que puedan ser afectadas por el proceso de demolición o la desaparición del edificio.

Todo este proceso de inspección servirá para el necesario diseño de las soluciones de consolidación, apeo y protección relativas tanto al edificio o zonas del mismo a demoler como a edificios vecinos y elementos de servicio público que puedan resultar afectados.

En este sentido, deberán ser trabajos obligados a realizar y en este orden, los siguientes:

- Desinfección y desinsectación de los locales del edificio que hayan podido albergar productos tóxicos, químicos o animales susceptibles de ser portadores de parásitos; también los edificios destinados a hospitales clínicos, etc.; incluso los sótanos donde puedan albergarse roedores o las cubiertas en las que se detecten nidos de avispas u otros insectos en grandes cantidades.
- Anulación y neutralización por parte de las Compañías suministradoras de las acometidas de electricidad, gas, teléfono, etc. así como tapado del alcantarillado y vaciado de los posibles depósitos de combustible. Se podrá mantener la acometida de agua para regar los escombros con el fin de evitar la formación de polvo durante la ejecución de los trabajos de demolición. La acometida de electricidad se condenará siempre, solicitando en caso necesario una toma independiente para el servicio de obra.
- Apeo y apuntalamiento de los elementos de la construcción que pudieran ocasionar derrumbamiento en parte de la misma. Este apeo deberá realizarse siempre de abajo hacia arriba, contrariamente a como se desarrollan los trabajos de demolición, sin alterar la solidez y estabilidad de las zonas en buen estado. A medida que se realice la demolición del edificio, será necesario apuntalar las construcciones vecinas que se puedan ver amenazadas.
- Instalación de andamios, totalmente exentos de la construcción a demoler, si bien podrán arriostrarse a ésta en las partes no demolidas; se instalarán en todas las fachadas del edificio para servir de plataforma de trabajo en los trabajos de demolición manual de muros; cumplirán toda la normativa que les sea afectada tanto en su instalación como en las medidas de protección colectiva, barandillas, etc.
- Instalación de medidas de protección colectiva tanto en relación con los operarios encargados de la demolición como con terceras personas o edificios, entre las que destacamos:
  - Consolidación de edificios colindantes.
  - Protección de estos mismos edificios si son más bajos que el que se va a demoler, mediante la instalación de viseras de protección.
  - Protección de la vía pública o zonas colindantes y su señalización.
  - Instalación de redes o viseras de protección para viandantes y lonas cortapolvo y protectoras ante la caída de escombros.
  - Mantenimiento de elementos propios del edificio como antepechos, barandillas, escaleras, etc.
  - Protección de los accesos al edificio mediante pasadizos cubiertos.
  - Anulación de instalaciones ya comentadas en apartado anterior.

- Instalación de medios de evacuación de escombros, previamente estudiados, que reunirán las siguientes condiciones:

- Dimensiones adecuadas de canaletas o conductos verticales en función de los escombros a manejar.
- Perfecto anclaje, en su caso, de tolvas instaladas para el almacenamiento de escombros.
- Refuerzo de las plantas bajo la rasante si existen y se han de acumular escombros en planta baja para sacarlo luego con medios mecánicos.
- Evitar mediante lonas al exterior y regado al interior la creación de grandes cantidades de polvo.
- No se deben sobrecargar excesivamente los forjados intermedios con escombros. Los huecos de evacuación realizados en dichos forjados se protegerán con barandillas.

- Adopción de medidas de protección personal dotando a los operarios del preceptivo del específico material de seguridad (cinturones, cascos, botas, mascarillas, etc.).

Se comprobará que los medios auxiliares a utilizar, tanto mecánicos como manuales, reúnen las condiciones de cantidad y calidad especificadas en el plan de demolición de acuerdo con la normativa aplicable en el transcurso de la actividad.

En el caso de proceder a demolición mecánica, se habrá demolido previamente, elemento a elemento, la parte de edificio que está en contacto con medianerías, dejando aislado el tajo de la máquina. Cuando existan planos inclinados, como faldones de cubierta, que pueden deslizar y caer sobre la máquina, se demolerán previamente.

En el plan de demolición se indicarán los elementos susceptibles de ser recuperados a fin de hacerlo de forma manual antes de que se inicie la demolición con medios mecánicos. Esta condición no surtirá efecto si con ello se modificaran las constantes de estabilidad del edificio o de algún elemento estructural.

### Artículo 2. Ejecución de la demolición elemento a elemento.

Los elementos resistentes se demolerán en el orden inverso al seguido en su construcción.

Se descenderá planta a planta comenzando por la cubierta, aligerando las plantas de forma simétrica, salvo indicación en contra.


Se procederá a retirar la carga que gravite sobre cualquier elemento antes de demoler éste. En ningún caso se permitirá acumular escombros sobre los elementos que soportan, en cuantía mayor a la especificada en el estudio previo, aun cuando el estado de dichos forjados sea bueno. Tampoco se acumulará escombros ni se apilarán elementos contra vallas, muros y soportes, propios o medianeros mientras estos deban permanecer en pie.

Se contrarrestarán o suprimirán las componentes horizontales de arcos, bóvedas, etc., y se apuntalarán los elementos de cuya resistencia y estabilidad se tengan dudas razonables; los voladizos serán objeto de especial atención y serán apuntalados antes de aligerar sus contrapesos.

Se mantendrán todo el tiempo posible los arriostros existentes, introduciendo, en su ausencia, los que resulten necesarios.

En estructuras hiperestáticas se controlará que la demolición de elementos resistentes origina los menores giros, flechas y transmisión de tensiones. En todo caso, respecto, no se demolerán elementos estructurales o de arriostros en tanto no se supriman o contrarresten eficazmente las tensiones que puedan producirse incidiendo sobre ellos. Se tendrá, asimismo, presente el posible efecto pendular de elementos metálicos que se cortan o de los que súbitamente se suprimen las tensiones.

En general, los elementos que puedan producir cortes como vidrios, loza sanitaria, etc. se desmontarán enteros. Partir cualquier elemento supone que los esfuerzos resultantes han de ser manejables por un solo operario. El corte o demolición de un elemento que, por su peso o volumen no resulte manejable por un solo operario, se realizará con medios mecánicos.

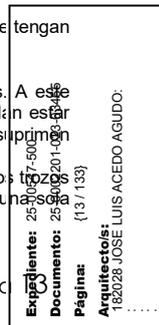

persona, se realizará manteniéndolo suspendido o apeado de forma que, en ningún caso, se produzcan caídas bruscas o vibraciones que puedan afectar a la seguridad y resistencia de los forjados o plataformas de trabajo.

El abatimiento de un elemento se llevará a cabo de modo que se facilite su giro sin que este afecte al desplazamiento de su punto de apoyo y, en cualquier caso, aplicándole los medios de anclaje y atirantamiento para que su descenso sea lento.

El vuelco libre sólo se permitirá con elementos despiezables, no anclados, situados en planta baja o, como máximo, desde el nivel del segundo forjado, siempre que se trate de elementos de fachadas y la dirección del vuelco sea hacia el exterior. La caída deberá producirse sobre suelo consistente y con espacio libre suficiente para evitar efectos indeseados.

No se permitirán hogueras dentro del edificio y las exteriores se protegerán del viento, estarán continuamente controladas y se apagarán completamente al término de cada jornada. En ningún caso se utilizará el fuego con propagación de llama como medio de demolición; es más, en edificios con estructura de madera o en aquellos en que exista abundancia de material combustible se dispondrá, como mínimo, de un extintor manual contra incendios.

El empleo de compresores, martillos neumáticos, eléctricos o cualquier medio auxiliar que produzca vibraciones deberá ser previamente autorizado por la Dirección Técnica.

No se utilizarán grúas para realizar esfuerzos que no sean exclusivamente verticales o para atirantar, apuntalar o arrancar elementos anclados del edificio a demoler. Cuando se utilicen para la evacuación de escombros, las cargas se protegerán de eventuales caídas y los elementos lineales se trasladarán anclados, al menos, de dos puntos. No se descenderán las cargas con el control único del freno.

Al finalizar la jornada no deben quedar elementos susceptibles de derrumbarse de forma espontánea o por la acción de agentes atmosféricos lesivos (viento, lluvia, etc.); se protegerán de ésta, mediante lonas o plásticos, las zonas del edificio que puedan verse afectadas por sus efectos.

Al comienzo de cada jornada, y antes de continuar los trabajos de demolición, se inspeccionará el estado de los apeos, atirantamientos, anclajes, etc. aplicados en jornadas anteriores tanto en el edificio que se derriba como en los que se pudieran haber efectuado en edificios del entorno; también se estudiará la evolución de las grietas más representativas y se aplicarán, en su caso, las pertinentes medidas de seguridad y protección de los tajos.

#### 4.1 Demolición de cubiertas:

Siempre se comenzará desde la cumbrera hacia los aleros, de forma simétrica por faldones, de manera que se eviten sobrecargas descompensadas que pudiesen provocar hundimientos imprevistos.

El orden y medios a emplear se ajustarán a las prescripciones establecidas en el Proyecto y a las órdenes de la Dirección Técnica:

- Demolición de elementos singulares de cubierta: La demolición de chimeneas, conductos de ventilación..., se llevará a cabo, en general, antes del levantado del material de cobertura, desmontando de arriba hacia abajo, no permitiéndose el vuelco sobre la cubierta. Cuando se vierta el escombros por la misma chimenea se procurará evitar la acumulación de escombros sobre forjado, sacando periódicamente el escombros almacenado cuando no se esté trabajando arriba. Cuando vaya a ser descendido entero se suspenderá previamente, se anulará su anclaje y, tras controlar cualquier oscilación, se bajará.

- Demolición de material de cobertura: Se levantará, en general, por zonas simétricas de faldones opuestos, empezando por la cumbrera. Las chapas de fibrocemento o similares se cargarán y bajarán de la cubierta conforme se van desmontando.

- Demolición de tablero de cubierta: Se levantará, en general, por zonas simétricas de faldones opuestos, empezando por la cumbrera. Cuando el tablero apoye sobre tabiquillos no se podrán demoler éstos en primer lugar.

- Demolición de tabiquillos de cubierta: Se levantarán, en general, por zonas simétricas de faldones opuestos, empezando por la cumbrera y después de quitar la zona de tablero que apoya en ellos. A medida que avanzan los trabajos se demolerán los tabicones y los tabiques de riostra.

- Demolición de formación de pendiente con material de relleno: Se demolerá, en general, por zonas simétricas de faldones opuestos, empezando por las limas más elevadas y equilibrando las cargas. En esta operación no se demolerá la capa de compresión de los forjados ni se debilitarán vigas o viguetas de los mismos. Se taparán, previamente al derribo de las pendientes de cubierta, los sumideros y cazoletas de recogida de aguas pluviales.

- Demolición de listones, cabios, correas y cerchas: Se demolerá, en general, por zonas simétricas de faldones opuestos, empezando por la cumbrera. Cuando no exista otro arriostamiento entre cerchas que el que proporcionan las correas y cabios, no se quitarán éstos en tanto no se apuntalen las cerchas. No se suprimirán los elementos de arriostamiento (soleras, durmientes, etc.) mientras no se retiren los elementos estructurales que inciden sobre ellos. Si las cerchas han de ser apeadas enteras, se suspenderán previamente al descenso; la fijación de los cables de suspensión se realizará por encima del centro de gravedad de la cercha. Si, por el contrario, van a ser desmontadas por piezas, se apuntalarán siempre y se trocearán empezando, en general, por los pares. Si de ellas figurasen techos suspendidos, se quitarán previamente, con independencia del sistema de descenso que vaya a utilizarse.

#### 4.2 Demolición de muros de carga y cerramiento:

El orden y medios a emplear se ajustarán a las prescripciones establecidas en el Proyecto y a las órdenes de la Dirección Técnica:

- La demolición por medios manuales se efectuará planta a planta, es decir, sin dejar más de una altura de piso con estructura horizontal desmontada y muros al aire. Como norma práctica se puede aplicar que la altura de un muro no deberá ser nunca superior a 20 veces su espesor.

- Se aligerará simétricamente la carga que gravita sobre los cargaderos y arcos de los huecos antes de demolerlos. En los arcos se equilibrarán los posibles empujes laterales y se apearán sin cortar los tirantes existentes hasta su demolición.

- A medida que avance la demolición del muro se irán levantando los cercos, antepechos e impostas. En muros compuestos de varias capas se puede suprimir alguna de ellas (chapados, alicatados, etc.) en todo el edificio siempre que no afecte ni a la resistencia y estabilidad del mismo ni a las del propio muro. En muros de entramado de madera, como norma general, se desmontarán los durmientes antes de demoler el material de relleno.

- Cuando se trate de un muro de hormigón armado se demolerá, en general, como si se tratase de varios soportes, después de haber sido cortado en franjas verticales de ancho y alto inferiores a 1 y 4 metros respectivamente. Se permitirá abatir la pieza cuando se hayan cortado, por el lugar de abatimiento, las armaduras verticales de una de sus caras manteniendo sin cortar las de la otra a fin de que actúen de eje de giro y que se cortarán una vez abatida.

- No se dejarán muros ciegos sin arriostar o apuntalar cuando superen una altura superior a 7 veces su espesor.

- Se podrá desmontar la totalidad de los cerramientos prefabricados cuando no se debiliten los elementos estructurales.

- La demolición de estos elementos constructivos se podrá llevar a cabo por medios mecánicos siempre que se den las circunstancias que condicionan el empleo de los mismos y que se señalan en el apartado correspondiente de las Demoliciones en general.

#### 4.3 Demolición de tabiquería interior:

El orden, forma de ejecución y los medios a emplear se ajustarán a las prescripciones establecidas en el Proyecto y a las órdenes de la Dirección Técnica. En su defecto, se tendrán en cuenta las siguientes premisas:


- La demolición de los tabiques de cada planta se llevará a cabo antes de derribar el forjado superior para evitar que, con la retirada de este, aquéllos puedan desplomarse; también para que la demolición del forjado no se vea afectada por la presencia de anclajes o apoyos indeseados sobre dichos tabiques.

- Cuando el forjado se encuentre cedido no se retirarán las tabiquerías sin haber apuntalado previamente aquél.

- El sentido del derribo de la tabiquería será de arriba hacia abajo. A medida que avance la demolición de los tabiques se irán levantando los cercos de la carpintería interior. En los tabiques que cuenten con revestimientos de tipo cerámico (chapados, alicatados, etc.) se podrá llevar a cabo la demolición de todo el elemento en conjunto.

- En las circunstancias que indique la Dirección Técnica se trocearán los paramentos mediante cortes verticales y el vuelco se efectuará por empuje, cuidando que el punto de empuje esté por encima del centro de gravedad del paño a tumbiar, para evitar su caída hacia el lado contrario.

- No se dejarán tabiques sin arriostar en zonas expuestas a la acción de fuertes vientos cuando superen una altura superior a 20 veces su espesor.

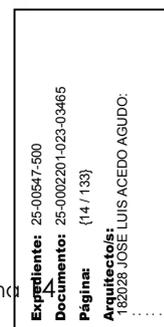

#### 4.4 Demolición de cielos rasos y falsos techos:

- Los cielos rasos y techos suspendidos se quitarán, en general, previamente a la demolición de los forjados o elementos resistentes de los que cuelgan.
- En los supuestos en que no se persiga recuperar ningún elemento de ellos y cuando así se establezca en Proyecto, se podrán demoler de forma conjunta con el forjado superior.

#### 4.5 Picado de revestimientos, alicatados y aplacados:

- Los revestimientos se demolerán en compañía y a la vez que su soporte, sea tabique o muro, a menos que se pretenda su aprovechamiento o el del soporte, en cuyo caso, respectivamente, se demolerán antes de la demolición del edificio o antes de la aplicación de nuevo revestimiento en el soporte.
- Para el picado de revestimientos y aplacados de fachadas o paramentos exteriores del cerramiento se instalarán andamios, perfectamente anclados y arriostrados al edificio; constituirán la plataforma de trabajo en dichos trabajos y cumplirá toda la normativa que le sea afecta tanto en su instalación como en las medidas de protección colectiva, barandillas, etc.
- El sentido de los trabajos es independiente; no obstante, es aconsejable que todos los operarios que participen en ellos se hallen en el mismo nivel o, en otro caso, no se hallen en el mismo plano vertical ni donde puedan ser afectados por los materiales desprendidos del soporte.

#### 4.6 Levantado de pavimentos interiores, exteriores y soleras:

El orden, forma de ejecución y los medios a emplear se ajustarán a las prescripciones establecidas en el Proyecto y a las órdenes de la Dirección Técnica. En su defecto, se tendrán en cuenta las siguientes consideraciones:

- La demolición de los revestimientos de suelos y escaleras se llevará a cabo, en general, antes de proceder al derribo, en su caso, del elemento resistente sobre el que apoyan. El tramo de escalera entre dos pisos se demolerá antes que el forjado superior donde apoya y se ejecutará desde una andamiada que cubra el hueco de la misma.
- Inicialmente se retirarán los peldaños, empezando por el peldaño más alto y desmontando ordenadamente hasta llegar al primero y, seguidamente, la bóveda de ladrillo o elemento estructural sobre el que apoyen.
- Se inspeccionará detenidamente el estado de los forjados, zancas o elementos estructurales sobre los que descansan los suelos a demoler y cuando se detecten desperfectos, pudriciones de viguetas, síntomas de cedimiento, etc., se apearán antes del comienzo de los trabajos.
- La demolición conjunta o simultánea, en casos excepcionales, de solado y forjado deberá contar con la aprobación explícita de la Dirección Técnica, en cuyo caso señalará la forma de ejecutar los trabajos.
- El empleo de compresores, martillos neumáticos, eléctricos o cualquier medio auxiliar que produzca vibraciones deberá ser previamente autorizado por la Dirección Técnica.
- Para la demolición de solera o pavimento sin compresor se introducirán punteros, clavados con la maza, en distintas zonas a fin de agrietar el elemento y romper su resistencia. Realizada esta operación, se avanzará progresivamente rompiendo con el puntero y la maza.
- El empleo de máquinas en la demolición de soleras y pavimentos de planta baja o viales queda condicionado a que trabajen siempre sobre suelo consistente y tengan la necesaria amplitud de movimiento.
- Las zonas próximas o en contacto con medianerías o fachadas se demolerán de forma manual o habrán sido objeto del correspondiente corte de modo que, cuando se actúe con elementos mecánicos, el frente de trabajo de la máquina sea siempre paralelo a ellas y nunca puedan quedar afectadas por la fuerza del arranque y rotura no controlada.

#### 4.7 Levantado de carpinterías y elementos varios:

- Los cercos se desmontarán, normalmente, cuando se vaya a demoler el elemento estructural en el que estén situados.
- Cuando se retiren carpinterías y cerrajerías en plantas inferiores a la que se está demoliendo, no se debilitará el elemento estructural en que estén situadas.
- En general, se desmontarán sin trocear los elementos que puedan producir cortes o lesiones como vidrios y aparatos sanitarios. El troceo de un elemento se realizará por piezas cuyo tamaño permita su manejo por una sola persona.

#### 4.8 Apertura de rozas, mecinales o taladros:

El orden, forma de ejecución y los medios a emplear se ajustarán a las prescripciones establecidas en el Proyecto y a las órdenes de la Dirección Técnica. En su defecto, se tendrán en cuenta las siguientes consideraciones:

- Los trabajos de apertura de taladros en muros de hormigón en masa o armado con misión estructural serán llevados a cabo por operarios especializados en el manejo de los equipos perforadores. Si va a ser necesario cortar armaduras o puede quedar afectada la estabilidad del elemento, deberán realizarse los apeos que señale la Dirección Técnica; no se retirarán estos mientras no se haya llevado a cabo el posterior refuerzo del hueco.
- El empleo de compresores, martillos neumáticos, eléctricos o cualquier medio auxiliar que produzca vibraciones deberá ser previamente autorizado por la Dirección Técnica.

#### 4.9 Demolición de elementos estructurales:

El orden, forma de ejecución y los medios a emplear se ajustarán a las prescripciones establecidas en el Proyecto y a las órdenes de la Dirección Técnica. En su defecto, se tendrán en cuenta las siguientes consideraciones:

- La demolición por medios manuales se efectuará, en general, planta a planta de arriba hacia abajo de forma que se trabaje siempre en el mismo nivel, sin que haya personas situadas en la misma vertical ni en la proximidad de elementos que se vayan a derribar por vuelco.
- Se apuntalarán los elementos en voladizo antes de retirar los que les sirven de contrapeso.
- La demolición por colapso no se utilizará en edificios de estructura de acero; tampoco en aquéllos con predominio de madera o elementos fácilmente combustibles.

##### 4.9.1 Demolición de muros y pilastras de carga:

Como norma general, deberá efectuarse piso a piso, es decir, sin dejar más de una altura de planta con estructura horizontal desmontada y los muros y/o pilastras al aire. Previamente se habrán retirado otros elementos estructurales que apoyen en dichos elementos (cerchas, forjados, bóvedas, ...).

Se aligerará simétricamente la carga que gravita sobre los cargaderos y arcos de los huecos antes de demolerlos. En los arcos se equilibrarán los posibles empujes laterales y se apearán sin cortar los tirantes existentes hasta su demolición.

A medida que avance la demolición del muro se irán levantando los cercos, antepechos e impostas. En muros de entramado de madera se desmontarán los durmientes, en general, antes de demoler el material de relleno.

Cuando se trate de un muro de hormigón armado se demolerá, en general, como si se tratase de varios soportes, después de haber sido cortado en franjas verticales de ancho y alto inferiores a 1 y 4 metros respectivamente. Se permitirá abatir la pieza cuando se hayan cortado, por el lugar de abatimiento, las armaduras verticales de una de sus caras manteniendo sin cortar las de la otra a fin de que actúen de eje de giro y que se cortarán una vez abatida. El tramo demolido no quedará colgando, sino que descansará sobre firme horizontal, se cortarán sus armaduras y se troceará o descenderá por medios mecánicos.

No se dejarán muros ciegos sin arriostrar o apuntalar cuando superen una altura superior a 7 veces su espesor.


La demolición de estos elementos constructivos se podrá llevar a cabo:

- A mano: Para ello y tratándose de muros exteriores se realizará desde el andamio previamente instalado por el exterior y trabajando sobre plataforma.
- Por tracción: Mediante maquinaria o herramienta adecuada, alejando al personal de la zona de vuelco y efectuando el tiro a una distancia no menor a la vez y media la altura del muro a demoler.
- Por empuje: Rozando inferiormente el elemento y aplicando la fuerza por encima del centro de gravedad, con las precauciones que se señalen en el apartado correspondiente de las Demoliciones en general.

##### 4.9.2 Demolición de bóveda:

Se apuntalarán y contrarrestarán los empujes; seguidamente se descargará todo el relleno o carga superior.

Previo apeo de la bóveda, se comenzará su demolición por la clave continuando simétricamente hacia los apoyos en las bóvedas de cañón y en espiral para las bóvedas de rincón.

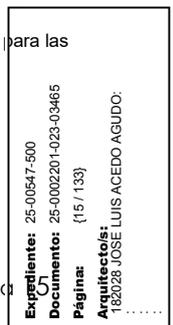

#### 4.9.3 Demolición de vigas y jácenas:

En general, se habrán demolido previamente todos los elementos de la planta superior, incluso muros, pilares y forjados. Se suspenderá o apuntalará previamente la viga o parte de ella que vaya a levantarse y se cortarán después sus extremos. No se dejarán nunca vigas en voladizo sin apuntalar. En vigas de hormigón armado es conveniente controlar, si es posible, la trayectoria de la dirección de las armaduras para evitar momentos o torsiones no previstas.

#### 4.9.4 Demolición de soportes:

En general, se habrán demolido previamente todos los elementos que acometan a ellos por su parte superior, tales como vigas, forjados reticulares, etc. Se suspenderá o atirantará el soporte y, posteriormente, se cortará o desmontará inferiormente. Si es de hormigón armado, cortaremos los hierros de una de las caras tras haberlo atirantado y, por empuje o tracción, haremos caer el pilar, cortando después los hierros de la otra cara. Si es de madera o acero, por corte de la base y el mismo sistema anterior. No se permitirá volcarlos bruscamente sobre forjados; en planta baja se cuidará que la zona de vuelco esté libre de obstáculos y de personal trabajando y, aun así, se atirantarán para controlar la dirección en que han de caer.

#### 4.9.5 Demolición de forjados:

Se demolerán, por regla general, después de haber suprimido todos los elementos situados por encima de su nivel, incluso soportes y muros. Los elementos en voladizo se habrán apuntalado previamente, así como los tramos de forjado en el que se observen cedimientos. Los voladizos serán, en general, los primeros elementos a demoler, cortándolos a haces exteriores del elemento resistente sobre el que apoyan. Los cortes del forjado no dejarán elementos en voladizo sin apuntalar o suspender convenientemente. Las cargas que soporte todo apeo o apuntalamiento se transmitirán al terreno o a elementos estructurales o forjados en buen estado sin sobrepasar, en ningún momento, la sobrecarga admisible para la que se edificaron. Cuando exista material de relleno solidario con el forjado se demolerá todo el conjunto simultáneamente.

#### 4.9.6 Forjados de viguetas:

Si el forjado es de madera, después de descubrir las viguetillas se observará el estado de sus cabezas por si estuviesen en mal estado, sobre todo en las zonas próximas a bajantes, cocinas, baños o bien cuando se hallen en contacto con chimeneas. Se demolerá el entrevigado a ambos lados de la vigueta sin debilitarla y, cuando sea semivigueta, sin romper su capa de compresión. Las viguetillas de forjado no se desmantelarán apalancando sobre la propia viga maestra sobre la que apoyan, sino siempre por corte en los extremos estando apeadas o suspendidas. Si las viguetas son de acero, deben cortarse las cabezas con oxicorte, con la misma precaución anterior. Si la vigueta es continua, antes del corte se procederá a apea el vano de las crujías o tramos que quedan pendientes de ser cortados.

#### 4.9.7 Losas de hormigón:

Las losas de hormigón armadas en una dirección se cortarán, en general, en franjas paralelas a la armadura principal de modo que los trozos resultantes sean evacuables por el medio previsto al efecto. Si la evacuación se realiza mediante grúa o por otro medio mecánico, una vez suspendida la franja se cortarán sus apoyos. Si la evacuación se realice por medios manuales, además del mayor desmoronamiento y troceado de piezas, se apeará todo elemento antes de proceder a cortar las armaduras. En apoyos continuos, con prolongación de armaduras a otros tramos o crujías, antes del corte se procederá a apea el vano de las crujías o tramos que quedan pendientes de ser cortados. Las losas de hormigón armadas en dos direcciones se cortarán, en general, por recuadros empezando por el centro y siguiendo en espiral, dejando para el final las franjas que unen los ábacos o capiteles entre soportes. Previamente se habrán apuntalado los centros de los recuadros contiguos. Posteriormente se cortarán las franjas que quedaron sin cortar y finalmente los ábacos.

#### 4.9.8 Demolición de cimientos:

Dependiendo del material de que estén formados, puede llevarse a cabo la demolición bien con empleo de martillos neumáticos de manejo manual, bien mediante retromartillo rompedor mecánico (o retroexcavadora cuando la mampostería -generalmente en edificios muy vetustos del medio rural- se halla escasamente trabada por los morteros que la aglomeran) o bien mediante un sistema explosivo. Si se realiza por medio de explosión controlada se seguirán con sumo esmero todas las medidas específicas que se indican en la normativa vigente afecta. Se empleará dinamita y explosivos de seguridad, situando al personal laboral y a terceros a cubierto de la explosión. Si la demolición se realiza con martillo neumático compresor, se irá retirando el escombro a medida que se va demoliendo el cimiento.

#### 4.10 Demolición de saneamiento:

Antes de iniciar este tipo de trabajos, se desconectará el entronque de la canal o tubería al colector general y se obturará el orificio resultante. Seguidamente se excavarán las tierras por medios manuales hasta descubrir el albañal, conseguido lo cual se desmontará la conducción. Cuando no se pretenda recuperar ningún elemento del mismo, y no exista impedimento físico, se puede llevar a cabo la demolición por medios mecánicos, una vez llevada a cabo la separación albañal-colector general. Se indicará si han de ser recuperadas las tapas, rejillas o elementos análogos de arquetas y sumideros.

#### 4.11 Demolición de instalaciones:

Los equipos industriales se desmontarán, en general, siguiendo el orden inverso al que se utilizó al instalarlos, sin afectar a la estabilidad de los elementos resistentes a los que puedan estar unidos. En los supuestos en que no se persiga recuperar ningún elemento de los que se utilizaron en la formación de conducciones y canalizaciones, y cuando así se establezca en Proyecto, podrán demolerse de forma conjunta con el elemento constructivo en el que se ubiquen.

#### Artículo 3. Ejecución de la demolición por colapso por empuje de máquina:

La altura del edificio o restos del mismo a demoler por empuje de máquina no superará los 2/3 de la altura alcanzable por esta. La máquina trabajará siempre sobre suelo consistente y en condiciones de giro libre de 360°. Nunca se empujarán elementos de acero o de hormigón armado que previamente no hayan sido cortados o separados de sus anclajes estructurales. Se podrá utilizar la máquina como elemento de tracción para derribar ciertos elementos mediante el empleo de cables o tirantes de acero, extremando las medidas de precaución relativas a los espacios de vuelco, a la propia estabilidad del elemento tras las rozas llevadas a cabo en él y a la seguridad de los operarios y maquinista. Las zonas próximas o en contacto con medianerías se demolerán elemento a elemento de modo que el frente de trabajo de la máquina sea siempre paralelo a dichas medianerías y dejando aislado de ellas todo elemento a demoler. Los elementos verticales a derribar se atacarán empujándolos por su cuarto más elevado y siempre por encima de su centro de gravedad para evitar su caída hacia el lado contrario. Sobre estos no quedarán, en el momento del ataque, elementos o planos inclinados que puedan deslizar y venir a caer sobre la máquina.

#### Artículo 4. Ejecución de la demolición por colapso mediante impacto de bola de gran masa:

La utilización de bola de gran masa precisará disponer del mecanismo de actuación adecuado y de espacio libre suficiente para que la efectividad y la seguridad estén garantizadas en todo momento. Sólo se podrá utilizar cuando el edificio se encuentre aislado o tomando estrictas medidas de seguridad respecto a los colindantes, caso de haberlos, dadas las dimensiones y volumen de las piezas que este tipo de demoliciones genera.

#### Artículo 5. Ejecución de la demolición por colapso por empleo de explosivos:

Este procedimiento requerirá un Proyecto de voladura previo, autorizado por la Dirección General de Minas del Ministerio de Industria. No se utilizarán los explosivos en la demolición de edificios con estructura de acero o cuando en ellos predomine la madera o elementos fácilmente combustibles. Tanto la empresa encargada de llevar a cabo estos trabajos como el personal a su cargo serán especialmente calificados y autorizados.



Expediente:	25-00647-500
Documento:	25-0002201-023-03465
Página:	{16 / 133}
Arquitecto/s:	182028 JOSE LUIS ACEDO AGUDO

#### Artículo 6. Ejecución de demolición combinada:

Cuando parte de un edificio se vaya a demoler elemento a elemento y parte por cualquier procedimiento de colapso se establecerán claramente las zonas en que se utilizará cada modalidad.

Salvo casos puntuales muy concretos y definidos en la memoria del Proyecto de Derribo, la demolición de la zona por colapso se realizará después de haber demolido la zona que se haya señalado para demoler elemento a elemento. De esta última no quedará ningún elemento en equilibrio inestable susceptible de caer en el momento de llevar a cabo la demolición de la zona señalada por colapso.

#### Artículo 7. Empleo de andamios y apeos.

Se emplearán en el marco de la demolición de elementos específicos, en demoliciones manuales, elemento a elemento, y siempre en construcciones que no presenten síntomas de ruina inminente.

Se comprobará previamente que las secciones y estado físico de los elementos de apeo, de los tabloneros, de los cuerpos de andamio, etc. son los adecuados para cumplir a la perfección la misión que se les va a exigir una vez montados. Se estudiará, en cada caso, la situación, la forma, el acceso del personal, de los materiales, la resistencia del terreno si apoya en él, la resistencia del andamio y de los posibles lugares de anclajes, acodamientos, las protecciones que es necesario poner, viseras, lonas, etc. buscando siempre las causas que, juntas o por separado, puedan producir situaciones que den lugar a accidentes, para así poderlos evitar.

Cuando existan líneas eléctricas desnudas se aislarán con el dieléctrico apropiado, se desviarán, al menos, a 3 m. de la zona de influencia de los trabajos o, en otro caso, se cortará la tensión eléctrica mientras duren los trabajos.

##### 9.1 Andamios de Servicios:

Usados como elemento auxiliar para el trabajo en altura y para el paso del personal de obra:

- Andamios de borriquetas o de caballetes: Están compuestos por un tablero horizontal de tabloneros dispuesto sobre dos pies en forma de "V" invertida que forman una horquilla arriostrada. Sean sobre borriquetas fijas o sobre borriquetas armadas, deberán contar siempre con barandilla y rodapié.
- Andamios de parales: Compuestos de tabloneros apoyados en sus extremos y puntos medios, por maderas que sobresalen de una obra de fábrica, teniendo en el extremo una plataforma compuesta por tabloneros horizontales que se usa como plataforma de trabajo.
- Andamios de puentes volados: Formados por plataformas apoyadas, preferentemente, sobre perfiles laminados de hierro o vigas de madera. Si se utiliza madera, estará sana y no tendrá nudos o defectos que puedan alterar su resistencia, debiendo tener la escuadría correspondiente a fin de que el coeficiente de seguridad no sea nunca inferior a 1/5 de la carga de rotura.
- Andamios de palomillas: Están compuestos de plataformas apoyadas en armazones de tres piezas, en forma de triángulo rectángulo, que sirve a manera de ménsula.
- Andamios de pie con maderas escuadradas (o rollizos): Son plataformas de trabajo apoyadas en dos series de almas o elementos verticales, unidas con otras por traviesas o arriostramientos y que están empotradas o clavadas a durmientes. Deben poseer barandillas horizontales a 90 centímetros de altura y rodapié para evitar caídas.
- Andamios transportables o giratorios: Compuestos por una plataforma de tabloneros horizontales unida a un bastidor móvil. Deberán contar con barandilla y rodapié.
- Andamios colgados o de revocador: Formados por una plataforma colgante horizontal fija que va apoyada sobre pescantes de perfiles laminados de acero o de madera sin nudos. Deberán tener barandilla y rodapié.
- Andamios colgados móviles: Constituidos por plataformas horizontales, suspendidas por medio de cables o cuerdas, que poseen mecanismo de movimiento que les permite desplazarse verticalmente. Los cabrestantes de los andamios colgados deben poseer descenso autofrenante y el correspondiente dispositivo de parada; deben llevar una placa en la que se señale la capacidad y contarán con libretas de matriculación con sus correspondientes verificaciones. Los cables deben ser flexibles, con hilos de acero y carga de rotura entre 120-160 Kg/mm<sup>2</sup>, con un coeficiente de seguridad de 10.
- Andamios metálicos: Son los que actualmente tienen mayor aceptación y uso debido a su rapidez y simplicidad de montaje, ligereza, larga duración, adaptabilidad a cualquier tipo de obra, exactitud en el cálculo de cargas por conocer las características de los aceros empleados, posibilidad de desplazamiento siempre que se trate de pequeños andamios o castilletes y mayor seguridad; se distinguen dos tipos, a saber, los formados por módulos tipificados o bastidores y aquellos otros compuestos por estructuras metálicas sujetas entre sí por grapas ortogonales. En su colocación se tendrán en cuenta las siguientes condiciones:
  - Los elementos metálicos que formen los pies derechos o soportes estarán en un plano vertical.
  - La separación entre los largueros o puentes no será superior a 2,50 metros.
  - El empalme de los largueros se hará a un cuarto de su luz, donde el momento flector sea mínimo.
  - En las abrazaderas que unen los elementos tubulares se controlará el esfuerzo de apriete para no sobrepasar el límite elástico de los frenos de las tuercas.
- Los arriostramientos o anclajes deberán estar formados siempre por sistemas indeformables en el plano formado por los soportes y puentes, a base de diagonales o cruces de San Andrés; se anclarán, además, a las fachadas que no vayan a ser demolidas o no de inmediato, requisito imprescindible si el andamio no está anclado en sus extremos, debiendo preverse como mínimo cuatro anclajes y uno por cada 20 m<sup>2</sup>.
- No se superará la carga máxima admisible para las ruedas cuando estas se incorporen a un andamio o castillete.
- Los tabloneros de altura mayor a 2 metros estarán provistos de barandillas normales con tablas y rodapiés.

##### 9.2 Andamios de Carga:

Usados como elemento auxiliar para sostener partes o materiales de una obra durante su construcción en tanto no se puedan sostener por sí mismos, empleándose como armaduras provisionales para la ejecución de bóvedas, arcos, escaleras, encofrados de techos, etc. Estarán proyectados y contruidos de modo que permitan un descenso y desarme progresivos. Debido a su uso, se calcularán para aguantar esfuerzos de importancia, así como fuerzas dinámicas.

#### Artículo 8. Retirada de escombros:

A la empresa que realiza los trabajos de demolición le será entregada, en su caso, documentación completa relativa a los materiales que han de ser acopiados para su posterior empleo; dichos materiales se limpiarán y trasladarán al lugar señalado al efecto en la forma que indique la Dirección Técnica.

Cuando no existan especificaciones al respecto, todo el producto resultante de la demolición se trasladará al correspondiente vertedero municipal. El medio de transporte, así como la disposición de la carga, se adecuarán a cada necesidad, adoptándose las medidas tendentes a evitar que la carga pueda esparcirse u originar emanaciones o ruidos durante su traslado.

La evacuación de escombros se puede realizar de las siguientes formas:

- Mediante transporte manual con sacos o carretilla hasta el lugar de acopio de escombros o hasta las canales o conductos dispuestos para ello.
- Con apertura de huecos en forjados, coincidentes con el ancho de un entrevigado y longitud comprendida entre 1 y 1,50 metros, distribuidos de modo estratégico a fin de facilitar la rápida evacuación. Este sistema sólo podrá emplearse, salvo indicación contraria, en edificios o restos de ellos con un máximo de 3 plantas y cuando los escombros sean de tamaño manejable por una sola persona.
- Lanzando libremente el escombros desde una altura máxima de 2 plantas sobre el terreno, siempre que se disponga de un espacio libre mínimo de metros.
- Mediante grúa cuando se disponga de espacio para su instalación y zona acotada para descarga del escombros.
- Mediante canales o conductos cuyo tramo final quedará inclinado de modo que se reduzca la velocidad de salida de los escombros y de forma extremo inferior quede aproximadamente a 2 metros del suelo, contenedor o plataforma de camión. Su embocadura superior quedará protegida contra accidentales; la sección útil de las canales no será mayor de 50 x 50 centímetros y la de los conductos de 40 centímetros de diámetro.
- Por desescombrado mecanizado, en cuyo caso la máquina se acerca de frente al conjunto de escombros a evacuar y lo retira hasta el p amontonado de escombros o, en su caso, lo carga directamente sobre camión. No se permitirá que la máquina se aproxime a los edificios vecinos más de se señale en la Documentación Técnica, sin que esta sea nunca inferior a 1 metro, y trabajando en dirección no perpendicular a las medianerías.



Expediente: 25-00647-500  
Documento: 25-0002201-023-03465  
Página: (17 / 133)  
Arquitecto: 182028 JOSE LUIS ACEDO AGUDO

La carga de escombros puede llevarse a cabo:

- Por medios manuales sobre camión o contenedor; la carga se efectúa en el mismo momento de realizar la evacuación de escombros utilizando alguno o varios de los medios citados para ello; si el escombros ha sido acumulado en una zona acotada al efecto, la carga se llevará a cabo de forma manual o mecánica sobre la plataforma del camión.
- Por medios mecánicos, generalmente con empleo de pala cargadora, en cuyo caso se llenará la pala en el lugar de acopio de escombros o atacando sobre el edificio que se está demoliendo y, tras las maniobras pertinentes, se depositará sobre la plataforma del camión. Si la evacuación de escombros se lleva a cabo mediante el empleo de grúa y tolvas o cangilones, la descarga puede hacerse directamente desde estas al contenedor o plataforma del camión.

El transporte a vertedero, como norma universal, se realizará por medios mecánicos mediante empleo de camión o dumper. En el transporte con camión basculante o dumper la carga se dispondrá sobre la propia plataforma del medio mecánico. En el caso de utilizarse contenedor, un camión lo recogerá cuando esté lleno y dejará otro contenedor vacío.

**Artículo 9.** Mantenimiento:

En la superficie del solar resultante se mantendrá el desagüe necesario para impedir la acumulación de agua pluvial que pueda, en su caso, afectar a los locales o fundamentos de los edificios colindantes.

Supuesta la existencia de estos y en tanto se lleva a cabo la consolidación definitiva de sus elementos dañados, se conservarán los apuntalamientos y apeos realizados a tal fin, así como las vallas y cerramientos. Cualquier anomalía que se detecte se pondrá en conocimiento de la Dirección Técnica, la cual evaluará la importancia de la misma y propondrá las reparaciones que deban efectuarse.

**Artículo 10.** Medición:

Los criterios a seguir para la medición y valoración de estas actividades serán los que aparecen en los enunciados de las partidas correspondientes, en los que quedan definidas tanto la unidad geométrica del elemento a demoler, las características del mismo, el/los medios mecánicos que se han de utilizar, las inclusiones o exclusiones y el criterio para medir, aspectos todos ellos que influyen en el cálculo del precio descompuesto.

Si en alguna de las unidades de demolición no está incluida la correspondiente evacuación de escombros, su medición y valoración se realizará por metro cúbico (m<sup>3</sup>) contabilizado sobre el medio de transporte a vertedero.

**Artículo 11.** Precauciones a adoptar.

Las precauciones a adoptar durante la construcción de la obra serán las previstas por la Ordenanza de Seguridad e Higiene en el trabajo aprobada por O.M. de 9 de marzo de 1971 y R.D. 1627/97 de 24 de octubre.

Dada la cuantía de elementos susceptibles de ser demolidos, la diversidad de enclaves para elementos similares, la variedad de ataques que puede sufrir una edificación a lo largo de su vida útil, las diferencias sobre los efectos que dichos daños pueden ocasionar en estructuras de diversa índole, los medios y procedimiento seguidos en los trabajos de demolición, etc., etc., los riesgos a que quedan sometidos los operarios que llevan a cabo los trabajos son muy variados (golpes, cortes, descargas eléctricas, caídas, atrapamientos por máquinas o escombros, aspiración de polvo, ...)

Igualmente, muchas de las circunstancias señaladas inciden también sobre el estado y condiciones de edificaciones lindantes o próximas por lo que, en numerosas ocasiones, quedan afectados en mayor o menor medida tras la demolición efectuada.

Cuando los operarios trabajen a una altura igual o superior a los 3 metros deberán utilizar cinturones de seguridad, anclados a puntos fijos; se instalarán andamios cuando no existan apoyos que ofrezcan garantía de estabilidad.

Siempre que se efectúe un hueco a nivel de planta, generalmente destinado a evacuación de escombros, será protegido mediante barandillas de 90 centímetros de altura y 175 kg/ml. que no se retirará hasta el momento de la demolición del forjado que corresponda. En ese sentido, no se retirarán hasta el momento de la demolición del trozo de muro correspondiente los antepechos o barandillas de que disponga la edificación o, en caso imprescindible, serán sustituidos por otros de las mismas características que el anterior.

No se depositará escombros sobre los andamios ni sobre las plataformas de seguridad; cuando se vierta escombros a través de huecos efectuados en los forjados se evitará que la carga supere los 100 kg/m<sup>2</sup>. incluso aunque el estado de los mismos sea excelente. El espacio donde se realicen las caídas de escombros estará siempre acotado y vigilado evitándose, en todo momento, la permanencia o tránsito de operarios por dichas zonas, así como bajo cargas suspendidas.

Los operarios que han de llevar a cabo la demolición se situarán en el mismo nivel de la planta que se suprime. Se evitará que diversas cuadrillas puedan trabajar en niveles distintos de la misma vertical o en las proximidades de elementos que se han de abatir o volcar.

Cuando la construcción a demoler se ubique en el casco urbano todo el recinto de la obra que linda con vías públicas o lugares privados donde pueda existir riesgo para personas o bienes deberá ser vallado con un cercado de 2 metros de altura, realizado con material consistente y separado de la fachada al menos 1,50 metros (salvo definición en contra de las Ordenanzas Municipales). Esta valla deberá llevar, en caso de obstaculizar el paso de vehículos, su correspondiente iluminación en todas sus esquinas y cada 10 metros en su longitud. Se preverán dos accesos a la obra totalmente independientes, uno para vehículos y otro para personas; el resto de huecos de planta baja deben ser condenados para evitar su acceso a través de ellos. Dichos accesos, realizados con material consistente, constituirán un perfecto cierre del recinto al finalizar la jornada de trabajo.

En las fachadas que den sobre la vía pública se dispondrán protecciones como redes o lonas, así como una plataforma de madera de una anchura no inferior a 1,50 metros, capaz de soportar una carga de 600 kg/m<sup>2</sup>. Esta plataforma protegerá de la caída de escombros o herramientas y podrá colocarse aprovechando la parte inferior de la andamiada de fachada, o bien instalándola, volada respecto a la línea de fachada, en el nivel de la primera planta.

La distancia de la máquina al elemento a demoler por empuje será igual o mayor que la altura del mismo. En la demolición de fábricas por empuje la cabina del conductor irá debidamente protegida contra la proyección o caída de materiales.

Las zonas de caída de materiales estarán señalizadas y vigiladas.

En la demolición por tracción se tomarán las medidas necesarias para evitar el posible latigazo derivado de la rotura del cable de arrastre, colocándose un segundo cable de reserva. Nunca se utilizarán grúas para efectuar el arrastre por el gran riesgo que presentan de volcar.

Salvo casos puntuales muy concretos y definidos, la demolición de la zona por colapso se realizará después de haber demolido la zona que se haya señalado para demoler elemento a elemento. De esta última no quedará ningún elemento inestable que pueda caer en el momento de llevar a cabo la demolición mecánica de las zonas aún en pie.

Alcanzado el nivel inferior del edificio suprimido, se efectuará una inspección general de las edificaciones lindantes para observar su estado y las lesiones que hayan podido surgir. Las vallas, arquetas, apeos e instalaciones auxiliares quedarán en perfecto estado de servicio.

En la evacuación de escombros se adoptarán las siguientes medidas de seguridad:

- Se evitará mediante lonas al exterior y regado al interior la formación de grandes masas de polvo y su esparcimiento a la vía pública.
- Se acotará y vigilará el espacio donde cae el escombros y, sobre todo, el desprendimiento de partes de dicho escombros.
- No se acumulará escombros sobre los forjados en cuantía de carga superior a 150 Kg/m<sup>2</sup>, aunque estos se hallen en buen estado.
- No se depositarán escombros sobre los andamios. Si se instalan tolvas de almacenamiento, asegurar bien su instalación para evitar desplomes laterales y posibles derrumbes.
- Asegurar las plantas por debajo de la rasante, si las hubiese, si se piensa almacenar escombros en planta baja; apear suficientemente si ha de ser sacado con máquina.
- Siempre que se utilicen grúas u otros medios de elevación, se cuidará que los cables no realicen nunca esfuerzos inclinados. Los materiales a elevar mantendrán ligeramente suspendidos para comprobar que el peso del elemento no es superior a la potencia de la máquina y para evitar caídas bruscas.
- El conductor del camión no permanecerá dentro de la cabina cuando la pala cargadora deposite el escombros, operación que siempre se llevará a cabo desde la parte posterior del camión o por un lateral.

Todo andamio, antes de usarse, deberá someterse a una prueba de carga, repitiéndose siempre esta prueba ante cualquier cambio o duda en la seguridad que ofrece.

Se vigilará que los andamios de puentes volados no se contrapesen con elementos de carga sueltos, sino que se apuntalan convenientemente mediante tirorillos clavados y acufiados a techos.

Si en los andamios colgados móviles se usan vigas en voladizo, serán a base de perfiles de acero y convenientemente calculadas o con un coeficiente de seguridad no inferior a 6; la prolongación hacia el interior del edificio no será inferior del doble del saliente libre. No se deben anclar o contrapesar nunca con elementos móviles o pesas, sino a base de estribos, apuntalamientos, perforaciones en los forjados u otros sistemas parecidos de suficiente seguridad. Si no se pueden aplicar barandillas de protección, será necesario que los operarios usen cinturones de seguridad sujetos a elementos del andamio.

Es imprescindible la nivelación y correcto aplome del andamio o castillete, el perfecto bloqueo de las ruedas de este por los dos lados con cuñas y el anclaje del castillete a la construcción evitando que este se desplace cuando haya sobre él personas o sobrecargas.

Atención permanente merecen las escaleras de comunicación en andamios debido a la inseguridad e inestabilidad que suelen ofrecer. Si esta es de madera los largueros serán de una sola pieza y los peldaños estarán ensamblados (no clavados). La longitud de las escaleras han de permitir sobrepasar en un metro o el



Expediente: 182028-0467-580  
Documento: 100220-23-0-467-05  
Página: (18 / 133)  
Arquitecto: JOSÉ LUIS ACEDO AGUDO

apoyo superior, teniendo su base anclada o con apoyos antideslizantes y debiendo tener siempre un ángulo de inclinación de 70°. El ascenso y descenso se hará siempre de frente a ella y con cargas inferiores a 25 Kg.

EPÍGRAFE 3.º  
CONDICIONES QUE HAN DE CUMPLIR LOS MATERIALES  
CONDICIONES PARA LA EJECUCIÓN DE LAS UNIDADES DE OBRA

**Artículo 1. Acondicionamiento y cimentación**

**1.1 Movimiento de tierras**

**1.1.1 Explanaciones**

**Descripción**

*Descripción*

Ejecución de desmontes y terraplenes para obtener en el terreno una superficie regular definida por los planos donde habrá de realizarse otras excavaciones en fase posterior, asentarse obras o simplemente para formar una explanada.

Comprende además los trabajos previos de limpieza y desbroce del terreno y la retirada de la tierra vegetal.

*Criterios de medición y valoración de unidades*

- Metro cuadrado de limpieza y desbroce del terreno con medios manuales o mecánicos.
- Metro cúbico de retirada y apilado de capa tierra vegetal, con medios manuales o mecánicos.
- Metro cúbico de desmonte. Medido el volumen excavado sobre perfiles, incluyendo replanteo y afinado. Si se realizaran mayores excavaciones que las previstas en los perfiles del proyecto, el exceso de excavación se justificará para su abono.
- Metro cúbico de base de terraplén. Medido el volumen excavado sobre perfiles, incluyendo replanteo, desbroce y afinado.
- Metro cúbico de terraplén. Medido el volumen rellenado sobre perfiles, incluyendo la extensión, riego, compactación y refino de taludes.
- Metro cuadrado de entibación. Totalmente terminada, incluyendo los clavos y cuñas necesarios, retirada, limpieza y apilado del material.

**Prescripciones sobre los productos**

*Características y recepción de los productos que se incorporan a las unidades de obra*

- Tierras de préstamo o propias.  
En la recepción de las tierras se comprobará que no sean expansivas, que no contengan restos vegetales y que no estén contaminadas. Préstamos: el material inadecuado se depositará de acuerdo con lo que se ordene al respecto.
- Entibaciones. Elementos de madera resinosa, de fibra recta, como pino o abeto: tableros, cabeceros, codales, etc.  
La madera aserrada se ajustará, como mínimo, a la clase I/80.  
El contenido mínimo de humedad en la madera no será mayor del 15%.  
Las entibaciones de madera no presentarán principio de pudrición, alteraciones ni defectos.
- Tensores circulares de acero protegido contra la corrosión.
- Sistemas prefabricados metálicos y de madera: tableros, placas, puntales, etc.
- Elementos complementarios: puntas, gatos, tacos, etc.
- Materiales auxiliares: explosivos, bomba de agua.  
La recepción de los productos, equipos y sistemas comprende el control de la documentación de los suministros (incluida la correspondiente al marcado CE, cuando sea pertinente), el control mediante distintivos de calidad o evaluaciones técnicas de idoneidad y el control mediante ensayos.
  - Préstamos:  
El Constructor comunicará a la dirección facultativa, con suficiente antelación, la apertura de los préstamos, a fin de que se puedan medir su volumen y dimensiones sobre el terreno natural no alterado. Los taludes de los préstamos deberán ser suaves y redondeados y, una vez terminada su explotación, se dejarán en forma que no dañen el aspecto general del paisaje.  
Cuando proceda hacer ensayos para la recepción de los productos, según su utilización, estos podrán ser los que se indican:
    - Préstamos: en el caso de préstamos autorizados, una vez eliminado el material inadecuado, se realizarán los oportunos ensayos para su aprobación, si procede, necesarios para determinar las características físicas y mecánicas del nuevo suelo: identificación granulométrica. Límite líquido. Contenido de humedad. Contenido de materia orgánica. Índice CBR e hinchamiento. Densificación de los suelos bajo una determinada energía de compactación (ensayos "Proctor Normal" y "Proctor Modificado").
    - Entibaciones de madera: ensayos de características físico-mecánicas: contenido de humedad. Peso específico. Higroscopicidad. Coeficiente de contracción volumétrica. Dureza. Resistencia a compresión. Resistencia a la flexión estática y, con el mismo ensayo y midiendo la fecha a rotura, determinación del módulo de elasticidad E. Resistencia a la tracción. Resistencia a la hienda. Resistencia a esfuerzo cortante.

*Almacenamiento y manipulación (criterios de uso, conservación y mantenimiento)*

Caballeros o depósitos de tierra: deberán situarse en los lugares que al efecto señale la dirección facultativa y se cuidará de evitar arrastres hacia la excavación o las obras de desagüe y de que no se obstaculice la circulación por los caminos que haya.

**Prescripción en cuanto a la ejecución por unidades de obra**

*Características técnicas de cada unidad de obra*

- Condiciones previas

El terreno se irá excavando por franjas horizontales previamente a su entibación.

Se solicitará de las correspondientes compañías la posición y solución a adoptar para las instalaciones que puedan verse afectadas, distancias de seguridad a tendidos aéreos de conducción de energía eléctrica.

Se solicitará la documentación complementaria acerca de los cursos naturales de aguas superficiales o profundas, cuya solución no se documenta técnica.

Antes del inicio de los trabajos, se presentarán a la aprobación de la dirección facultativa los cálculos justificativos de las entibaciones que podrán ser modificados por la misma cuando lo considere necesario.

La elección del tipo de entibación dependerá del tipo de terreno, de las solicitudes por cimentación próxima o vial y de la profundidad de las

*Proceso de ejecución*


- Ejecución

Replanteo:

Se comprobarán los puntos de nivel marcados, y el espesor de tierra vegetal a excavar.

En general:

Durante la ejecución de los trabajos se tomarán las precauciones adecuadas para no disminuir la resistencia del terreno no excavado. En caso de que se adoptarán las medidas necesarias para evitar los siguientes fenómenos: inestabilidad de taludes en roca debida a voladuras inadecuadas, deslizamientos ocasionados por el descalce del pie de la excavación, erosiones locales y encharcamientos debidos a un drenaje defectuoso de las obras. Con temperaturas inferiores a 2 °C se suspenderán los trabajos.

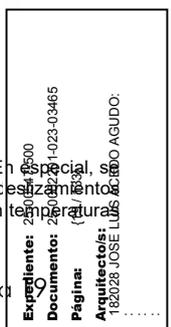

Limpieza y desbroce del terreno y retirada de la tierra vegetal:

Los árboles a derribar caerán hacia el centro de la zona objeto de limpieza, levantándose vallas que acoten las zonas de arbolado o vegetación destinadas a permanecer en su sitio. Todos los tocones y raíces mayores de 10 cm de diámetro serán eliminados hasta una profundidad no inferior a 50 cm por debajo de la rasante de excavación y no menor de 15 cm bajo la superficie natural del terreno. Todas las oquedades causadas por la extracción de tocones y raíces, se rellenarán con material análogo al suelo que haya quedado descubierto, y se compactará hasta que su superficie se ajuste al terreno existente. La tierra vegetal que se encuentre en las excavaciones y que no se hubiera extraído en el desbroce, se removerá y se acopiará para su utilización posterior en protección de taludes o superficies erosionables, o donde ordene la dirección facultativa.

Sostenimiento y entibaciones:

Se deberá asegurar la estabilidad de los taludes y paredes de todas las excavaciones que se realicen, y aplicar oportunamente los medios de sostenimiento, entibación, refuerzo y protección superficial del terreno apropiados, a fin de impedir desprendimientos y deslizamientos que pudieran causar daños a personas o a las obras, aunque tales medios no estuviesen definidos en el proyecto, ni hubieran sido ordenados por la dirección facultativa. Las uniones entre piezas de entibación garantizarán la rigidez y el monolitismo del conjunto. En general, con tierras cohesionadas, se sostendrán los taludes verticales antes de la entibación hasta una altura de 60 cm o de 80 cm, una vez alcanzada esta profundidad, se colocarán cinturones horizontales de entibación, formados por dos o tres tablas horizontales, sostenidas por tabloneros verticales que a su vez estarán apuntalados con maderas o gatos metálicos. Cuando la entibación se ejecute con tablas verticales, se colocarán según la naturaleza, actuando por secciones sucesivas, de 1,80 m de profundidad como máximo, sosteniendo las paredes con tablas de 2 m, dispuestas verticalmente, quedando sujetas por marcos horizontales. Se recomienda sobrepasar la entibación en una altura de 20 cm sobre el borde de la zanja para que realice una función de rodapié y evite la caída de objetos y materiales a la zanja.

En terrenos dudosos se entibará verticalmente a medida que se proceda a la extracción de tierras.

La entibación permitirá desentibar una franja dejando las restantes entibadas. Los tableros y codales se dispondrán con su cara mayor en contacto con el terreno o el tablero. Los codales serán 2 cm más largos que la separación real entre cabeceros opuestos, llevándolos a su posición mediante golpeteo con maza en sus extremos y, una vez colocados, deberán vibrar al golpearlos. Se impedirá mediante taquetes clavados el deslizamiento de codales, cabeceros y tensores. Los empalmes de cabeceros se realizarán a tope, disponiendo codales a ambos lados de la junta.

En terrenos sueltos las tablas o tabloneros estarán aguzados en un extremo para clavarlos antes de excavar cada franja, dejando empotrado en cada descenso no menos de 20 cm. Cuando se efectúe la excavación en una arcilla que se haga fluida en el momento del trabajo o en una capa acuifera de arena fina, se deberán emplear gruesas planchas de entibación y un sólido apuntalamiento, pues en caso contrario puede producirse el hundimiento de dicha capa.

Al finalizar la jornada no deberán quedar paños excavados sin entibar, que figuren con esta circunstancia en la documentación técnica. Diariamente y antes de comenzar los trabajos se revisará el estado de las entibaciones, reforzándolas si fuese necesario, tensando los codales que se hayan aflojado. Se extremarán estas prevenciones después de interrupciones de trabajo de más de un día o por alteraciones atmosféricas, como lluvias o heladas.

Evacuación de las aguas y agotamientos:

Se adoptarán las medidas necesarias para mantener libre de agua la zona de las excavaciones. Las aguas superficiales serán desviadas y encauzadas antes de que alcancen las proximidades de los taludes o paredes de la excavación, para evitar que la estabilidad del terreno pueda quedar disminuida por un incremento de presión del agua intersticial y no se produzcan erosiones de los taludes. Según el CTE DB SE C, apartado 7.2.1, será preceptivo disponer un adecuado sistema de protección de escorrentías superficiales que pudieran alcanzar al talud, y de drenaje interno que evite la acumulación de agua en el trasdós del talud.

Desmontes:

Se excavará el terreno con pala cargadora, entre los límites laterales, hasta la cota de base de la máquina. Una vez excavado un nivel descenderá la máquina hasta el siguiente nivel, ejecutando la misma operación hasta la cota de profundidad de la explanación. La diferencia de cota entre niveles sucesivos no será superior a 1,65 m. En bordes con estructura de contención, previamente realizada, la máquina trabajará en dirección no perpendicular a ella y dejará sin excavar una zona de protección de ancho no menor que 1 m, que se quitará a mano, antes de descender la máquina, en ese borde, a la franja inferior. En los bordes ataluzados se dejará el perfil previsto, redondeando las aristas de pie, quiebro y coronación a ambos lados, en una longitud igual o mayor que 1/4 de la altura de la franja ataluzada. Cuando las excavaciones se realicen a mano, la altura máxima de las franjas horizontales será de 1,50 m. Cuando el terreno natural tenga una pendiente superior a 1:5 se realizarán bermas de 50-80 cm de altura, 1,50 m de longitud y 4% de pendiente hacia adentro en terrenos permeables y hacia afuera en terrenos impermeables, para facilitar los diferentes niveles de actuación de la máquina.

Empleo de los productos de excavación:

Todos los materiales que se obtengan de la excavación se utilizarán en la formación de rellenos, y demás usos fijados en el proyecto. Las rocas que aparezcan en la explanada en zonas de desmonte en tierra, deberán eliminarse.

Excavación en roca:

Las excavaciones en roca se ejecutarán de forma que no se dañe, quebrante o desprenda la roca no excavada. Se pondrá especial cuidado en no dañar los taludes del desmonte y la cimentación de la futura explanada.

Terraplenes:

En el terraplénado se excavará previamente el terreno natural, hasta una profundidad no menor que la capa vegetal, y como mínimo de 15 cm, para preparar la base del terraplénado. A continuación, para conseguir la debida trabazón entre el relleno y el terreno, se escarificará éste. Si el terraplén hubiera de construirse sobre terreno inestable, turba o arcillas blandas, se asegurará la eliminación de este material o su consolidación. Sobre la base preparada del terraplén, regada uniformemente y compactada, se extenderán tongadas sucesivas, de anchura y espesor uniforme, paralelas a la explanación y con un pequeño desnivel, de forma que saquen aguas afuera. Los materiales de cada tongada serán de características uniformes. Los terraplenes sobre zonas de escasa capacidad portante se iniciarán vertiendo las primeras capas con el espesor mínimo para soportar las cargas que produzcan los equipos de movimiento y compactación de tierras. Salvo prescripción contraria, los equipos de transporte y extensión operarán sobre todo el ancho de cada capa.

Una vez extendida la tongada se procederá a su humectación, si es necesario, de forma que el humedecimiento sea uniforme. En los casos especiales en que la humedad natural del material sea excesiva, para conseguir la compactación prevista, se tomarán las medidas adecuadas para su desecación.

Conseguida la humectación más conveniente (según ensayos previos), se procederá a la compactación. Los bordes con estructuras de contención se compactarán con compactador de arrastre manual; los bordes ataluzados se redondearán todas las aristas en una longitud no menor que 1/4 de la altura de cada franja ataluzada. En la coronación del terraplén, en los últimos 50 cm, se extenderán y compactarán las tierras de igual forma, hasta alcanzar una densidad seca del 100 %. La última tongada se realizará con material seleccionado. Cuando se utilicen rodillos vibrantes para compactar, deberán darse al final unas pasadas sin aplicar vibración, para corregir las perturbaciones superficiales que hubiese podido causar la vibración, y sellar la superficie.

El relleno del trasdós de los muros, se realizará cuando éstos tengan la resistencia necesaria. Según el CTE DB SE C, apartado 7.3.3, el relleno que se coloque adyacente a estructuras debe disponerse en tongadas de espesor limitado y compactarse con medios de energía pequeña para evitar daño a estas construcciones. Sobre las capas en ejecución deberá prohibirse la acción de todo tipo de tráfico hasta que se haya completado su compactación. Si ello no fuera factible, el tráfico que necesariamente tenga que pasar sobre ellas se distribuirá de forma que no se concentren huellas de rodadas en la superficie.

Taludes:

La excavación de los taludes se realizará adecuadamente para no dañar su superficie final, evitar la descompresión prematura o excesiva de su superficie e impedir cualquier otra causa que pueda comprometer la estabilidad de la excavación final. Si se tienen que ejecutar zanjas en el pie del talud, se excavarán de forma que el terreno afectado no pierda resistencia debido a la deformación de las paredes de la zanja o a un drenaje defectuoso de ésta. La zanja se mantendrá abierta el tiempo mínimo indispensable, y el material del relleno se compactará cuidadosamente.

Quando sea preciso adoptar medidas especiales para la protección superficial del talud, tales como plantaciones superficiales, revestim de guarda, etc., dichos trabajos se realizarán inmediatamente después de la excavación del talud. No se acumulará el terreno de excavación de materiales junto a bordes de coronación de taludes, salvo autorización expresa.

Caballeros o depósitos de tierra:

El material vertido en caballeros no se podrá colocar de forma que represente un peligro para construcciones existentes, por presión sobrecarga sobre el terreno contiguo.

Los caballeros deberán tener forma regular, y superficies lisas que favorezcan la escorrentía de las aguas, y taludes estables que ev derrumbamiento.

Quando al excavar se encuentre cualquier anomalía no prevista como variación de estratos o de sus características, emanaciones de gases, restos de construcciones, valores arqueológicos, se parará la obra, al menos en este tajo, y se comunicará a la dirección facultativa.

- Tolerancias admisibles

Desmonte: no se aceptaran franjas excavadas con altura mayor de 1,65 m con medios manuales.

- Condiciones de terminación

La superficie de la explanada quedará limpia y los taludes estables.



## Control de ejecución, ensayos y pruebas

- Control de ejecución
  - Puntos de observación:
  - Limpieza y desbroce del terreno.  
Situación del elemento.  
Cota de la explanación.  
Situación de vértices del perímetro.  
Distancias relativas a otros elementos.  
Forma y dimensiones del elemento.  
Horizontalidad: nivelación de la explanada.  
Altura: grosor de la franja excavada.  
Condiciones de borde exterior.
  - Limpieza de la superficie de la explanada en cuanto a eliminación de restos vegetales y restos susceptibles de pudrición.
  - Retirada de tierra vegetal.  
Comprobación geométrica de las superficies resultantes tras la retirada de la tierra vegetal.
  - Desmontes.  
Control geométrico: se comprobarán, en relación con los planos, las cotas de replanteo del eje, bordes de la explanación y pendiente de taludes, con mira cada 20 m como mínimo.
  - Base del terraplén.  
Control geométrico: se comprobarán, en relación con los planos, las cotas de replanteo.  
Nivelación de la explanada.  
Densidad del relleno del núcleo y de coronación.
  - Entibación de zanja.  
Replanteo, no admitiéndose errores superiores al 2,5/1000 y variaciones en  $\pm 10$  cm.  
Se comprobará una escuadría, y la separación y posición de la entibación, no aceptándose que sean inferiores, superiores y/o distintas a las especificadas.

### Conservación y mantenimiento

No se abandonará el tajo sin haber acodalado o tensado la parte inferior de la última franja excavada. Se protegerá el conjunto de la entibación frente a filtraciones y acciones de erosión por parte de las aguas de escorrentía. Terraplenes: se mantendrán protegidos los bordes ataluzados contra la erosión, cuidando que la vegetación plantada no se seque, y en su coronación, contra la acumulación de agua, limpiando los desagües y canaletas cuando estén obstruidos; asimismo, se cortará el suministro de agua cuando se produzca una fuga en la red, junto a un talud. Las entibaciones o parte de éstas sólo se quitarán cuando dejen de ser necesarias y por franjas horizontales, comenzando por la parte inferior del corte. No se concentrarán cargas excesivas junto a la parte superior de bordes ataluzados ni se modificará la geometría del talud socavando en su pie o coronación. Cuando se observen grietas paralelas al borde del talud se consultará a la dirección facultativa, que dictaminará su importancia y, en su caso, la solución a adoptar. No se depositarán basuras, escombros o productos sobrantes de otros tajos, y se regará regularmente. Los taludes expuestos a erosión potencial deberán protegerse para garantizar la permanencia de su adecuado nivel de seguridad.

### 1.1.2 Rellenos del terreno

#### Descripción

#### Descripción

Obras consistentes en la extensión y compactación de suelos procedentes de excavaciones o préstamos que se realizan en zanjas y pozos.

#### Criterios de medición y valoración de unidades

- Metro cúbico de relleno y extendido de material filtrante, compactado, incluso refino de taludes.
- Metro cúbico de relleno de zanjas o pozos, con tierras propias, tierras de préstamo y arena, compactadas por tongadas uniformes, con pisón manual o bandeja vibratoria.

#### Prescripciones sobre los productos

##### Características y recepción de los productos que se incorporan a las unidades de obra

- Tierras o suelos procedentes de la propia excavación o de préstamos autorizados.  
Se incluyen la mayor parte de los suelos predominantemente granulares e incluso algunos productos resultantes de la actividad industrial tales como ciertas escorias y cenizas pulverizadas. Los productos manufacturados, como agregados ligeros, podrán utilizarse en algunos casos. Los suelos cohesivos podrán ser tolerables con unas condiciones especiales de selección, colocación y compactación.

Según el CTE DB SE C, apartado 7.3.1, se requerirá disponer de un material de características adecuadas al proceso de colocación y compactación y que permita obtener, después del mismo, las necesarias propiedades geotécnicas.

La recepción de los productos, equipos y sistemas comprende el control de la documentación de los suministros (incluida la correspondiente al marcado CE, cuando sea pertinente), el control mediante distintivos de calidad o evaluaciones técnicas de idoneidad y el control mediante ensayos.

- Tierras o suelos procedentes de la propia excavación o de préstamos autorizados.  
Previa a la extensión del material se comprobará que es homogéneo y que su humedad es la adecuada para evitar su segregación durante su puesta en obra y obtener el grado de compactación exigido.

Según el CTE DB SE C, apartado 7.3.2, se tomarán en consideración para la selección del material de relleno los siguientes aspectos: granulometría; resistencia a la trituración y desgaste; compactabilidad; permeabilidad; plasticidad; resistencia al subsuelo; contenido en materia orgánica; agresividad química; efectos contaminantes; solubilidad; inestabilidad de volumen; susceptibilidad a las bajas temperaturas y a la helada; resistencia a la intemperie; ..... posibles cambios de propiedades debidos a la excavación, transporte y colocación; posible cementación tras su colocación.

En caso de duda deberá ensayarse el material de préstamo. El tipo, número y frecuencia de los ensayos dependerá del tipo y heterogeneidad del material y de la naturaleza de la construcción en que vaya a utilizarse el relleno.

Según el CTE DB SE C, apartado 7.3.2, normalmente no se utilizarán los suelos expansivos o solubles. Tampoco los susceptibles a la helada o que contengan, en alguna proporción, hielo, nieve o turba si van a emplearse como relleno estructural.

Almacenamiento y manipulación (criterios de uso, conservación y mantenimiento)

Los acopios de cada tipo de material se formarán y explotarán de forma que se evite su segregación y contaminación, evitándose una exposición prolongada del material a la intemperie, formando los acopios sobre superficies no contaminantes y evitando las mezclas de materiales de distintos tipos.


Prescripción en cuanto a la ejecución por unidades de obra

Características técnicas de cada unidad de obra

- Condiciones previas

La excavación de la zanja o pozo presentará un aspecto cohesivo. Se habrán eliminado los lentejones y los laterales y fondos estarán perfilados.

Cuando el relleno tenga que asentarse sobre un terreno en el que existan corrientes de agua superficial o subálvea, se desviarán las primeras captarán las segundas, conduciéndolas fuera del área donde vaya a realizarse el relleno, ejecutándose éste posteriormente.

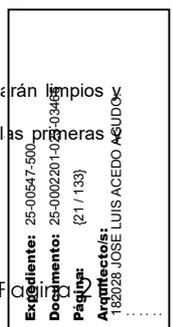

### Proceso de ejecución

- Ejecución

Según el CTE DB SE C, apartado 4.5.3, antes de proceder al relleno, se ejecutará una buena limpieza del fondo y, si es necesario, se apisonará o compactará debidamente. Previamente a la colocación de rellenos bajo el agua debe dragarse cualquier suelo blando existente. Según el CTE DB SE C, apartado 7.3.3, los procedimientos de colocación y compactación del relleno deben asegurar su estabilidad en todo momento, evitando además cualquier perturbación del subsuelo natural.

En general, se verterán las tierras en el orden inverso al de su extracción cuando el relleno se realice con tierras propias. Se rellenará por tongadas apisonadas de 20 cm, exentas las tierras de áridos o terrones mayores de 8 cm. Si las tierras de relleno son arenosas, se compactará con bandeja vibratoria. El relleno en el trasdós del muro se realizará cuando éste tenga la resistencia necesaria y no antes de 21 días si es de hormigón. Según el CTE DB SE C, apartado 7.3.3, el relleno que se coloque adyacente a estructuras debe disponerse en tongadas de espesor limitado y compactarse con medios de energía pequeña para evitar daño a estas construcciones.

- Tolerancias admisibles

El relleno se ajustará a lo especificado y no presentará asentamientos en su superficie. Se comprobará, para volúmenes iguales, que el peso de muestras de terreno apisonado no sea menor que el terreno inalterado colindante. Si a pesar de las precauciones adoptadas, se produjese una contaminación en alguna zona del relleno, se eliminará el material afectado, sustituyéndolo por otro en buenas condiciones.

#### Control de ejecución, ensayos y pruebas

- Control de ejecución

Según el CTE DB SE C, apartado 7.3.4, el control de un relleno debe asegurar que el material, su contenido de humedad en la colocación y su grado final de compacidad obedecen a lo especificado.

- Ensayos y pruebas

Según el CTE DB SE C, apartado 7.3.4, el grado de compacidad se especificará como porcentaje del obtenido como máximo en un ensayo de referencia como el Proctor. En escolleras o en rellenos que contengan una proporción alta de tamaños gruesos no son aplicables los ensayos Proctor. En este caso se comprobará la compacidad por métodos de campo, tales como definir el proceso de compactación a seguir en un relleno de prueba, comprobar el asentamiento de una pasada adicional del equipo de compactación, realización de ensayos de carga con placa o el empleo de métodos sísmicos o dinámicos.

#### Conservación y mantenimiento

El relleno se ejecutará en el menor plazo posible, cubriéndose una vez terminado, para evitar en todo momento la contaminación del relleno por materiales extraños o por agua de lluvia que produzca encharcamientos superficiales.

### 1.1.3 Transportes de tierras y escombros

#### Descripción

##### Descripción

Trabajos destinados a trasladar a vertedero las tierras sobrantes de la excavación y los escombros.

##### Críterios de medición y valoración de unidades

Metro cúbico de tierras o escombros sobre camión, para una distancia determinada a la zona de vertido, considerando tiempos de ida, descarga y vuelta, pudiéndose incluir o no el tiempo de carga y/o la carga, tanto manual como con medios mecánicos.

#### Prescripción en cuanto a la ejecución por unidades de obra

##### Características técnicas de cada unidad de obra

- Condiciones previas

Se organizará el tráfico determinando zonas de trabajos y vías de circulación.

Cuando en las proximidades de la excavación existan tendidos eléctricos, con los hilos desnudos, se deberá tomar alguna de las siguientes medidas:

Desvío de la línea.

Corte de la corriente eléctrica.

Protección de la zona mediante apantallados.

Se guardarán las máquinas y vehículos a una distancia de seguridad determinada en función de la carga eléctrica.

##### Proceso de ejecución

- Ejecución

En caso de que la operación de descarga sea para la formación de terraplenes, será necesario el auxilio de una persona experta para evitar que al acercarse el camión al borde del terraplén, éste falle o que el vehículo pueda volcar, siendo conveniente la instalación de topes, a una distancia igual a la altura del terraplén, y/o como mínimo de 2 m.

Se acotará la zona de acción de cada máquina en su tajo. Cuando sea marcha atrás o el conductor esté falto de visibilidad estará auxiliado por otro operario en el exterior del vehículo. Se extremarán estas precauciones cuando el vehículo o máquina cambie de tajo y/o se entrecrucen itinerarios.

En la operación de vertido de materiales con camiones, un auxiliar se encargará de dirigir la maniobra con objeto de evitar atropellos a personas y colisiones con otros vehículos.

Para transportes de tierras situadas por niveles inferiores a la cota 0 el ancho mínimo de la rampa será de 4,50 m, ensanchándose en las pendientes no serán mayores del 12% o del 8%, según se trate de tramos rectos o curvos, respectivamente. En cualquier caso, se tendrá maniobrabilidad de los vehículos utilizados.

Los vehículos de carga, antes de salir a la vía pública, contarán con un tramo horizontal de terreno consistente, de longitud no menor de la separación entre ejes, ni inferior a 6 m.

Las rampas para el movimiento de camiones y/o máquinas conservarán el talud lateral que exija el terreno.

La carga, tanto manual como mecánica, se realizará por los laterales del camión o por la parte trasera. Si se carga el camión por medios pala no pasará por encima de la cabina. Cuando sea imprescindible que un vehículo de carga, durante o después del vaciado, se acerque mismo, se dispondrán topes de seguridad, comprobándose previamente la resistencia del terreno al peso del mismo.

#### Control de ejecución, ensayos y pruebas

- Control de ejecución

Se controlará que el camión no sea cargado con una sobrecarga superior a la autorizada.

### 1.1.4 Vaciado del terreno

#### Descripción



### Descripción

Excavaciones a cielo abierto realizadas con medios manuales y/o mecánicos, que en todo su perímetro quedan por debajo del suelo, para anchos de excavación superiores a 2 m.

### Criterios de medición y valoración de unidades

- Metro cúbico de excavación a cielo abierto, medido en perfil natural una vez comprobado que dicho perfil es el correcto, en todo tipo de terrenos (deficientes, blandos, medios, duros y rocosos), con medios manuales o mecánicos (pala cargadora, compresor, martillo rompedor). Se establecerán los porcentajes de cada tipo de terreno referidos al volumen total. El exceso de excavación deberá justificarse a efectos de abono.
- Metro cuadrado de entibación, totalmente terminada, incluyendo los clavos y cuñas necesarios, retirada, limpieza y apilado del material.

### Prescripciones sobre los productos

#### Características y recepción de los productos que se incorporan a las unidades de obra

La recepción de los productos, equipos y sistemas comprende el control de la documentación de los suministros (incluida la correspondiente al mercado CE, cuando sea pertinente), el control mediante distintivos de calidad o evaluaciones técnicas de idoneidad y el control mediante ensayos.

- Entibaciones:  
Elementos de madera resinosa, de fibra recta, como pino o abeto: tableros, cabeceros, codales, etc. La madera aserrada se ajustará, como mínimo, a la clase I/80. El contenido mínimo de humedad en la madera no será mayor del 15%. La madera no presentará principio de pudrición, alteraciones ni defectos.
  - Tensores circulares de acero protegido contra la corrosión.
  - Sistemas prefabricados metálicos y de madera: tableros, placas, puntales, etc.
  - Elementos complementarios: puntas, gatos, tacos, etc.
  - Maquinaria: pala cargadora, compresor, martillo neumático, martillo rompedor.
  - Materiales auxiliares: explosivos, bomba de agua.
- Cuando proceda hacer ensayos para la recepción de los productos, según su utilización, estos podrán ser los que se indican:
- Entibaciones de madera: ensayos de características físico-mecánicas: contenido de humedad. Peso específico. Higroscopicidad. Coeficiente de contracción volumétrica. Dureza. Resistencia a compresión. Resistencia a la flexión estática; con el mismo ensayo y midiendo la fecha a rotura, determinación del módulo de elasticidad E. Resistencia a la tracción. Resistencia a la hienda. Resistencia a esfuerzo cortante.

### Prescripción en cuanto a la ejecución por unidades de obra

#### Características técnicas de cada unidad de obra

- Condiciones previas

Las camillas del replanteo serán dobles en los extremos de las alineaciones y estarán separadas del borde del vaciado no menos de 1 m.

Se dispondrán puntos fijos de referencia en lugares que no puedan ser afectados por el vaciado, a los cuales se referirán todas las lecturas de cotas de nivel y desplazamientos horizontales y verticales de los puntos del terreno. Las lecturas diarias de los desplazamientos referidos a estos puntos se anotarán en un estadiillo para su control por la dirección facultativa.

Para las instalaciones que puedan ser afectadas por el vaciado, se recabará de sus Compañías la posición y solución a adoptar, así como la distancia de seguridad a tendidos aéreos de conducción de energía eléctrica. Además se comprobará la distancia, profundidad y tipo de la cimentación y estructura de contención de los edificios que puedan ser afectados por el vaciado.

Antes del inicio de los trabajos, se presentarán a la aprobación de la dirección facultativa los cálculos justificativos de las entibaciones a realizar, que podrán ser modificados por la misma cuando lo considere necesario. La elección del tipo de entibación dependerá del tipo de terreno, de las solicitudes por cimentación próxima o vial y de la profundidad del corte.

#### Proceso de ejecución

- Ejecución

El Constructor deberá asegurar la estabilidad de los taludes y paredes de todas las excavaciones que realice, y aplicar oportunamente los medios de sostenimiento, entibación, refuerzo y protección superficial del terreno apropiados, a fin de impedir desprendimientos y deslizamientos que pudieran causar daños a personas o a las obras.

- Entibaciones (se tendrán en cuenta las prescripciones respecto a las mismas del capítulo 2.1.1 Explanaciones):

Antes de comenzar los trabajos se revisará el estado de las entibaciones, reforzándolas si fuera necesario, así como las construcciones próximas, comprobando si se observan asentamientos o grietas. Las uniones entre piezas garantizarán la rigidez y el monolitismo del conjunto. Se adoptarán las medidas necesarias para evitar la entrada de agua y mantener libre de agua la zona de las excavaciones. A estos fines se construirán las protecciones, zanjas y cunetas, drenajes y conductos de desagüe que sean necesarios. Si apareciera el nivel freático, se mantendrá la excavación libre de agua así como el relleno posterior, para ello se dispondrá de bombas de agotamiento, desagües y canalizaciones de capacidad suficiente.

Los pozos de acumulación y aspiración de agua se situarán fuera del perímetro de la cimentación y la succión de las bombas no producirá socavación o erosiones del terreno, ni del hormigón colocado.

No se realizará la excavación del terreno a tumbo, socavando el pie de un macizo para producir su vuelco.

No se acumularán terrenos de excavación junto al borde del vaciado, separándose del mismo una distancia igual o mayor a dos veces la profundidad del vaciado. En tanto se efectúe la consolidación definitiva de las paredes y fondo del vaciado, se conservarán las contenciones, apuntalamientos y apeos realizados. El refino y saneo de las paredes del vaciado se realizará para cada profundidad parcial no mayor de 3 m.

En caso de lluvia y suspensión de los trabajos, los frentes y taludes quedarán protegidos. Se suspenderán los trabajos de excavación cuando se encuentre cualquier anomalía no prevista, como variación de los estratos, cursos de aguas subterráneas, restos de construcciones, valores arqueológicos, y se comunicará a la dirección facultativa.

Según el CTE DB SE C, apartado 7.2.2.2, la prevención de caída de bloques requerirá la utilización adecuada de mallas de retención.

- El vaciado se podrá realizar:

Sin bataches: el terreno se excavará entre los límites laterales hasta la profundidad definida en la documentación. El ángulo del especificado en proyecto. El vaciado se realizará por franjas horizontales de altura no mayor que 1,50 m o que 3 m, según se ejecute a mano respectivamente. En los bordes con elementos estructurales de contención y/o medianeros, la máquina trabajará en dirección no perpendicular dejando sin excavar una zona de protección de ancho no menor que 1 m, que se quitará a mano antes de descender la máquina en ese borde inferior.

Con bataches: una vez replanteados los bataches se iniciará, por uno de los extremos del talud, la excavación alternada de la continuación se realizarán los elementos estructurales de contención en las zonas excavadas y en el mismo orden. Los bataches se realizarán comenzando por la parte superior cuando se realicen a mano y por su parte inferior cuando se realicen con máquina.


- Excavación en roca:

Cuando las diaclasas y fallas encontradas en la roca, presenten buzamientos o direcciones propicias al deslizamiento del terreno de cimentación, estén abiertas o rellenas de material milonizado o arcilloso, o bien destaquen sólidos excesivamente pequeños, se profundizará la excavación hasta encontrar terreno en condiciones favorables.

Los sistemas de diaclasas, las individuales de cierta importancia y las fallas, aunque no se consideren peligrosas, se representarán en planos, en su posición, dirección y buzamiento, con indicación de la clase de material de relleno, y se señalarán en el terreno, fuera de la superficie a cubrir por la obra de fábrica, con objeto de facilitar la eficacia de posteriores tratamientos de inyecciones, anclajes, u otros.

- Nivelación, compactación y saneo del fondo:

En la superficie del fondo del vaciado, se eliminarán la tierra y los trozos de roca sueltos, así como las capas de terreno inadecuado o de roca alterada que por su dirección o consistencia pudieran debilitar la resistencia del conjunto. Se limpiarán también las grietas y hendiduras rellenándolas con material compactado.

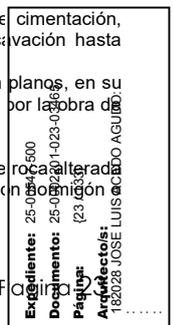



Cuando las excavaciones afecten a construcciones existentes, se hará previamente un estudio en cuanto a la necesidad de apeos en todas las partes interesadas en los trabajos.

Antes de comenzar las excavaciones, estarán aprobados por la dirección facultativa el replanteo y las circulaciones que rodean al corte. Las camillas de replanteo serán dobles en los extremos de las alineaciones, y estarán separadas del borde del vaciado no menos de 1 m. Se dispondrán puntos fijos de referencia, en lugares que no puedan ser afectados por la excavación, a los que se referirán todas las lecturas de cotas de nivel y desplazamientos horizontales y/o verticales de los puntos del terreno y/o edificaciones próximas señalados en la documentación técnica. Se determinará el tipo, situación, profundidad y dimensiones de cimentaciones que estén a una distancia de la pared del corte igual o menor de dos veces la profundidad de la zanja.

El Constructor notificará a la dirección facultativa, con la antelación suficiente el comienzo de cualquier excavación, a fin de que éste pueda efectuar las mediciones necesarias sobre el terreno inalterado.

#### Proceso de ejecución

##### • Ejecución

Una vez efectuado el replanteo de las zanjas o pozos, la dirección facultativa autorizará el inicio de la excavación. La excavación continuará hasta llegar a la profundidad señalada en los planos y obtenerse una superficie firme y limpia a nivel o escalonada. El comienzo de la excavación de zanjas o pozos, cuando sea para cimientos, se acometerá cuando se disponga de todos los elementos necesarios para proceder a su construcción, y se excavarán los últimos 30 cm en el momento de hormigonar.

- Entibaciones (se tendrán en cuenta las prescripciones respecto a las mismas del capítulo 6.1.1.3.):

En general, se evitará la entrada de aguas superficiales a las excavaciones, achicándolas lo antes posible cuando se produzcan, y adoptando las soluciones previstas para el saneamiento de las profundas. Cuando los taludes de las excavaciones resulten inestables, se entibarán. En tanto se efectúe la consolidación definitiva de las paredes y fondo de la excavación, se conservarán las contenciones, apuntalamientos y apeos realizados para la sujeción de las construcciones y/o terrenos adyacentes, así como de vallas y/o cerramientos. Una vez alcanzadas las cotas inferiores de los pozos o zanjas de cimentación, se hará una revisión general de las edificaciones medianeras. Se excavará el terreno en zanjas o pozos de ancho y profundo según la documentación técnica. Se realizará la excavación por franjas horizontales de altura no mayor a la separación entre codales más 30 cm, que se entibará a medida que se excava. Los productos de excavación de la zanja, aprovechables para su relleno posterior, se podrán depositar en caballeros situados a un solo lado de la zanja, y a una separación del borde de la misma de un mínimo de 60 cm.

- Pozos y zanjas:

Según el CTE DB SE C, apartado 4.5.1.3, la excavación debe hacerse con sumo cuidado para que la alteración de las características mecánicas del suelo sea la mínima inevitable. Las zanjas y pozos de cimentación tendrán las dimensiones fijadas en el proyecto. La cota de profundidad de estas excavaciones será la prefijada en los planos, o las que la dirección facultativa ordene por escrito o gráficamente a la vista de la naturaleza y condiciones del terreno excavado.

Los pozos, junto a cimentaciones próximas y de profundidad mayor que éstas, se excavarán con las siguientes prevenciones:

- reduciendo, cuando se pueda, la presión de la cimentación próxima sobre el terreno, mediante apeos;

- realizando los trabajos de excavación y consolidación en el menor tiempo posible;

- dejando como máximo media cara vista de zapata pero entibada;

- separando los ejes de pozos abiertos consecutivos no menos de la suma de las separaciones entre tres zapatas aisladas o mayor o igual a 4 m en zapatas corridas o losas.

No se considerarán pozos abiertos los que ya posean estructura definitiva y consolidada de contención o se hayan rellenado compactando el terreno.

Cuando la excavación de la zanja se realice por medios mecánicos, además, será necesario:

- que el terreno admita talud en corte vertical para esa profundidad;

- que la separación entre el tajo de la máquina y la entibación no sea mayor de vez y media la profundidad de la zanja en ese punto.

En general, los bataches comenzarán por la parte superior cuando se realicen a mano y por la inferior cuando se realicen a máquina. Se acotará, en caso de realizarse a máquina, la zona de acción de cada máquina. Podrán vaciarse los bataches sin realizar previamente la estructura de contención, hasta una profundidad máxima, igual a la altura del plano de cimentación próximo más la mitad de la distancia horizontal, desde el borde de coronación del talud a la cimentación o vial más próximo. Cuando la anchura del batache sea igual o mayor de 3 m, se entibará. Una vez replanteados en el frente del talud, los bataches se iniciarán por uno de los extremos, en excavación alternada. No se acumulará el terreno de excavación, ni otros materiales, junto al borde del batache, debiendo separarse del mismo una distancia no menor de dos veces su profundidad.

Según el CTE DB SE C, apartado 4.5.1.3, aunque el terreno firme se encuentre muy superficial, es conveniente profundizar de 0,5 m a 0,8 m por debajo de la rasante.

- Refino, limpieza y nivelación.

Se retirarán los fragmentos de roca, lajas, bloques y materiales térreos, que hayan quedado en situación inestable en la superficie final de la excavación, con el fin de evitar posteriores desprendimientos. El refino de tierras se realizará siempre recortando y no recreciendo, si por alguna circunstancia se produce un sobreancho de excavación, inadmisibles bajo el punto de vista de estabilidad del talud, se rellenará con material compactado. En los terrenos meteorizables o erosionables por lluvias, las operaciones de refino se realizarán en un plazo comprendido entre 3 y 30 días, según la naturaleza del terreno y las condiciones climatológicas del sitio.

##### • Tolerancias admisibles

Comprobación final:

El fondo y paredes de las zanjas y pozos terminados, tendrán las formas y dimensiones exigidas, con las modificaciones inevitables autorizadas, debiendo refinarse hasta conseguir unas diferencias de  $\pm 5$  cm, con las superficies teóricas.

Se comprobará que el grado de acabado en el refino de taludes, será el que se pueda conseguir utilizando los medios mecánicos, sin permitir desviaciones de línea y pendiente, superiores a 15 cm, comprobando con una regla de 4 m.

Las irregularidades localizadas, previa a su aceptación, se corregirán de acuerdo con las instrucciones de la dirección facultativa.

Se comprobarán las cotas y pendientes, verificándolo con las estacas colocadas en los bordes del perfil transversal de la base del firme y en los correspondientes bordes de la coronación de la trinchera.

##### • Condiciones de terminación

Se conservarán las excavaciones en las condiciones de acabado, tras las operaciones de refino, limpieza y nivelación, libres de agua y con los medios necesarios para mantener la estabilidad.

Según el CTE DB SE C, apartado 4.5.1.3, una vez hecha la excavación hasta la profundidad necesaria y antes de constituir la solera de asiento, se nivelará bien el fondo para que la superficie quede sensiblemente de acuerdo con el proyecto, y se limpiará y apisonará ligeramente.

#### Control de ejecución, ensayos y pruebas

##### • Control de ejecución

Puntos de observación:

- Replanteo:

Cotas entre ejes.

Dimensiones en planta.

- Zanjas y pozos. No aceptación de errores superiores al 2,5/1000 y variaciones iguales o superiores a  $\pm 10$  cm.

- Durante la excavación del terreno:

Comparar terrenos atravesados con lo previsto en proyecto y estudio geotécnico.

Identificación del terreno de fondo en la excavación. Compacidad.

Comprobación de la cota del fondo.

Excavación colindante a medianerías. Precauciones.

Nivel freático en relación con lo previsto.


Defectos evidentes, cavernas, galerías, colectores, etc.

Agresividad del terreno y/o del agua freática.

Pozos. Entibación en su caso.

- Entibación de zanja:

Replanteo, no admitiéndose errores superiores al 2,5/1000 y variaciones en  $\pm 10$  cm.

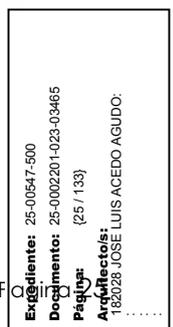

Se comprobará una escuadría, separación y posición de la entibación, no aceptándose que sean inferiores, superiores y/o distintas a las especificadas.

- Entibación de pozo:

Por cada pozo se comprobará una escuadría, separación y posición, no aceptándose si las escuadrías, separaciones y/o posiciones son inferiores, superiores y/o distintas a las especificadas.

#### Conservación y mantenimiento

En los casos de terrenos meteorizables o erosionables por las lluvias, la excavación no deberá permanecer abierta a su rasante final más de 8 días sin que sea protegida o finalizados los trabajos de colocación de la tubería, cimentación o conducción a instalar en ella. No se abandonará el tajo sin haber acodalado o tensado la parte inferior de la última franja excavada. Se protegerá el conjunto de la entibación frente a filtraciones y acciones de erosión por parte de las aguas de escorrentía. Las entibaciones o parte de éstas sólo se quitarán cuando dejen de ser necesarias y por franjas horizontales, comenzando por la parte inferior del corte.

### 1.2 Contenciones del terreno

#### 1.2.1 Muros ejecutados con encofrados

##### Descripción

###### Descripción

- Muros: elementos de hormigón en masa o armado para cimentación en sótanos o de contención de tierras, con o sin puntera y con o sin talón, encofrados a una o dos caras. Los muros de sótano son aquellos que están sometidos al empuje del terreno y, en su situación definitiva, a las cargas procedentes de forjados, y en ocasiones a las de soportes o muros de carga que nacen de su cúspide. Los forjados actúan como elementos de arriostramiento transversal. Los muros de contención son elementos constructivos destinados a contener el terreno, por presentar la rasante del mismo una cota diferente a ambos lados del muro, sin estar vinculados a ninguna edificación. Para alturas inferiores a los 10-12 m, se utilizan fundamentalmente dos tipos:
  - Muros de gravedad: de hormigón en masa, para alturas pequeñas y elementos de poca longitud.
  - Muros en ménsula: de hormigón armado.
- Bataches: excavaciones por tramos en el frente de un talud, cuando existen viales o cimentaciones próximas.
- Drenaje: sistema de captación y conducción de aguas del subsuelo para protección contra la humedad.
  - Si los muros de contención se realizan en fábricas será de aplicación lo indicado en la subsección 5.1. Fachadas de fábrica.

##### Criterios de medición y valoración de unidades

- Muros:
  - Metro cúbico de hormigón armado en muro de sótano, con una cuantía media de 25 kg/m<sup>3</sup> de acero, incluso elaboración, ferrallado, puesta en obra y vibrado, sin incluir encofrado.
  - Metro cúbico de hormigón armado en muros. Se especifica la resistencia, el tamaño máximo del árido en mm, la consistencia y el encofrado (sin encofrado, con encofrado a una o a dos caras).
  - Impermeabilización y drenaje: posibles elementos intervinientes.
  - Metro cuadrado de impermeabilización de muros y medianeras a base de emulsión bituminosa formada por betunes y resinas de densidad 1 g/cm<sup>3</sup> aplicada en dos capas y en frío.
  - Metro cuadrado de lámina drenante para muros, especificando el espesor en mm, altura de nódulos en mm y tipo de armadura (sin armadura, geotextil de poliéster, geotextil de polipropileno, malla de fibra de vidrio), con o sin masilla bituminosa en solapes.
  - Metro cuadrado de barrera antihumedad en muros, con o sin lámina, especificando el tipo de lámina en su caso.
- Bataches:
  - Metro cúbico de excavación para formación de bataches, especificando el tipo de terreno (blando, medio o duro) y el medio de excavación (a mano, a máquina, martillo neumático, martillo rompedor).

##### Prescripciones sobre los productos


###### Características y recepción de los productos que se incorporan a las unidades de obra

La recepción de los productos, equipos y sistemas comprende el control de la documentación de los suministros (incluida la correspondiente al marcado CE, cuando sea pertinente), el control mediante distintivos de calidad o evaluaciones técnicas de idoneidad y el control mediante ensayos.

- Muros:
  - Hormigón en masa (HM) u hormigón armado (HA), de resistencia o dosificación especificados en el proyecto.
  - Barras corrugadas de acero, de características físicas y mecánicas indicadas en el proyecto.
  - Mallas electrosoldadas de acero de características físicas y mecánicas indicadas en el proyecto.
  - Juntas: perfiles de estanquidad, separadores, selladores.
  - El hormigón para armar y las barras corrugadas y mallas electrosoldadas de acero deberán cumplir las especificaciones indicadas en el CÓDIGO ESTRUCTURAL, para su aceptación.
- Impermeabilización según tipo de impermeabilización requerido en el CTE DB HS 1, artículo 2.1:
  - Láminas flexibles para la impermeabilización de muros
  - Productos líquidos: polímeros acrílicos, caucho acrílico, resinas sintéticas o poliéster.
- Capa protectora: geotextil o mortero reforzado con una armadura.
  - Pintura impermeabilizante.
  - Productos para el sellado de juntas
- Drenaje, según tipo de impermeabilización requerido en el CTE DB HS 1, artículo 2.1:
  - Capa drenante: lámina drenante, grava, fábrica de bloques de arcilla porosos u otro material que produzca el mismo efecto.
  - Capa filtrante: geotextiles y productos relacionados u otro material que produzca el mismo efecto.
  - Áridos de relleno: identificación. Tipo y granulometría. Ensayos (según normas UNE): friabilidad de la arena. Resistencia al desgaste de la grava. Absorción de agua. Estabilidad de áridos.
  - El árido natural o de machaqueo utilizado como capa de material filtrante estará exento de arcillas, margas y de cualquier otro tipo extraños. Los acopios de las gravas se formarán y explotarán, de forma que se evite la segregación y compactación de las mismas. Se eliminarán las gravas acopiadas, las zonas segregadas o contaminadas por polvo, por contacto con la superficie de apoyo, o por inclusión de materiales extraños. Cuando proceder a extender cada tipo de material se comprobará que es homogéneo y que su humedad es la adecuada para evitar su segregación durante en obra y para conseguir el grado de compactación exigido. Si la humedad no es la adecuada, se adoptarán las medidas necesarias para corregir la homogeneidad del material.
  - Pozo drenante.
    - Tubo drenante ranurado: identificación. Diámetros nominales y superficie total mínima de orificios por metro lineal.
    - Canaleta de recogida de agua. Diámetros.
    - Cámara de bombeo con dos bombas de achique.
- Arquetas de hormigón.
  - Red de evacuación del agua de lluvia en las partes de la cubierta y del terreno que puedan afectar al muro.
  - Productos de sellado de juntas con banda de PVC o perfiles de caucho expansivo o de bentonita de sodio.
  - Juntas de estanquidad de tuberías, de caucho vulcanizado, elastómeros termoplásticos, materiales celulares de caucho vulcanizado, elementos de estanquidad de poliuretano moldeado, etc.

##### Almacenamiento y manipulación (criterios de uso, conservación y mantenimiento)

El almacenamiento de las armaduras se efectuará según las indicaciones del CÓDIGO ESTRUCTURAL según sean mallas, armaduras activas o armaduras pasivas.

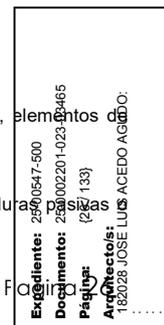

Se realizará en locales ventilados y al abrigo de la humedad del suelo y paredes.  
Antes de almacenar las armaduras, se comprobará que están limpias para su buena conservación y posterior adherencia. Deben almacenarse cuidadosamente clasificadas según sus tipos, clases y los lotes de que procedan.

El estado de la superficie de todos los aceros será siempre objeto de examen antes de su uso, con el fin de asegurarse de que no presentan alteraciones perjudiciales.

#### **Almacenamiento y manipulación (criterios de uso, conservación y mantenimiento)**

El almacenamiento de las armaduras se efectuará según las indicaciones del CÓDIGO ESTRUCTURAL según sean mallas, armaduras pasivas o armaduras activas.

Se realizará en locales ventilados y al abrigo de la humedad del suelo y paredes.

Antes de almacenar las armaduras, se comprobará que están limpias para su buena conservación y posterior adherencia. Deben almacenarse cuidadosamente clasificadas según sus tipos, clases y los lotes de que procedan.

El estado de la superficie de todos los aceros será siempre objeto de examen antes de su uso, con el fin de asegurarse de que no presentan alteraciones perjudiciales.

#### **Prescripción en cuanto a la ejecución por unidades de obra**

##### **Características técnicas de cada unidad de obra**

###### •Condiciones previas: soporte

Se comprobará el comportamiento del terreno sobre el que apoya el muro, realizándose controles de los estratos del terreno hasta una profundidad de vez y media la altura del muro.

El encofrado, que puede ser a una o dos caras, tendrá la rigidez y estabilidad necesarias para soportar las acciones de puesta en obra, sin experimentar movimientos o desplazamientos que puedan alterar la geometría del elemento por encima de las tolerancias admisibles:

Los elementos de encofrado se dispondrán de manera que se eviten daños en estructuras ya construidas.

Serán lo suficientemente estancos para impedir pérdidas apreciables de lechada o mortero y se consigan superficies cerradas del hormigón.

La superficie del encofrado estará limpia y el desencofrado presentará un aspecto continuo y fresco.

El fondo del encofrado estará limpio de restos de materiales, suciedad, etc.

Se cumplirán además otras indicaciones del CÓDIGO ESTRUCTURAL.

##### **Proceso de ejecución**

###### •Ejecución

- En caso de bataches:

Éstos comenzarán por la parte superior cuando se realicen a mano y por la inferior cuando se realicen a máquina. Se acotará, en caso de realizarse a máquina, la zona de acción de cada máquina.

Podrán vaciarse los bataches sin realizar previamente la estructura de contención hasta una profundidad máxima  $h+D/2$ , siendo  $h$  la profundidad del plano de cimentación próximo y  $D$ , la distancia horizontal desde el borde de coronación a la cimentación o vial más próximo. Cuando la anchura del batache sea igual o mayor de 3 m, se entibará.

Una vez replanteados en el frente del talud, los bataches se iniciarán por uno de los extremos, en excavación alternada.

No se acumulará el terreno de excavación, ni otros materiales, junto al borde del batache, debiendo separarse del mismo una distancia no menor de dos veces su profundidad.

En el fondo de la excavación se dispondrá de una capa de hormigón de limpieza de 10 cm de espesor.

- Ejecución de la ferralla:

Se dispondrá la ferralla de la zapata del muro, apoyada sobre separadores, dejando las armaduras necesarias en espera; a continuación, la del fuste del muro y posteriormente el encofrado, marcando en el mismo la altura del hormigón; finalmente, la de zunchos y vigas de coronación y las armaduras de espera para los elementos estructurales que acometan en el muro.

- Recubrimientos de las armaduras:

Se cumplirán los recubrimientos mínimos indicados en el apartado el CÓDIGO ESTRUCTURAL, de tal forma que los recubrimientos del alzado serán distintos según exista o no encofrado en el trasdós, siendo el recubrimiento mínimo igual a 7 cm, si el trasdós se hormigona contra el terreno.

Se dispondrán los calzos y separadores que garanticen los recubrimientos, según las indicaciones de los apartados el CÓDIGO ESTRUCTURAL.

- Hormigonado:

Se hormigonará la zapata del muro a excavación llena, no admitiéndose encofrados perdidos, salvo en aquellos casos en los que las paredes no presenten una consistencia suficiente, dejando su talud natural, encofrándolos provisionalmente, y rellenando y compactando el exceso de excavación, una vez quitado el encofrado.

Se realizará el vertido de hormigón desde una altura no superior a 1 m, vertiéndose y compactándose por tongadas de no más de 50 cm de espesor, ni mayores que la longitud del vibrador, de forma que se evite la segregación del hormigón y los desplazamientos de las armaduras.

En general, se realizará el hormigonado del muro, o el tramo del muro entre juntas verticales, en una jornada. De producirse juntas de hormigonado se dejarán adarajas, picando su superficie hasta dejar los áridos al descubierto, que se limpiarán y humedecerán, antes de proceder nuevamente al hormigonado.

- Juntas:

En los muros se dispondrán los siguientes tipos de juntas:

- Juntas de hormigonado entre cimiento y alzado: la superficie de hormigón se dejará en estado natural, sin cepillar. Antes de verter la primera tongada de hormigón del alzado, se limpiará y humedecerá la superficie de contacto y, una vez seca, se verterá el hormigón del alzado realizando una compactación enérgica del mismo.

- Juntas de retracción: son juntas verticales que se realizarán en los muros de contención para disminuir los movimientos reológicos y de origen térmico del hormigón mientras no se construyan los forjados. Estas juntas estarán distanciadas de 8 a 12 m, y se ejecutarán disponiendo materiales selladores adecuados que se embeberán en el hormigón y se fijarán con alambres a las armaduras.

- Juntas de dilatación: son juntas verticales que cortan tanto al alzado como al cimiento y se prolongan en su caso en el resto del edificio. La separación, salvo justificación, no será superior a 30 m, recomendándose que no sea superior a 3 veces la altura del muro. Se dispondrán además cuando exista un cambio de la altura del muro, de la profundidad del cimiento o de la dirección en planta del muro. La abertura de la junta será de 2 a 4 cm de espesor, según las variaciones de temperatura previsible, pudiendo contener perfiles de estanquidad, sujetos al encofrado antes de hormigonar y material sellador, antes de disponer el relleno del trasdós.

- Curado:

- Desencofrado:

- Impermeabilización:

La impermeabilización se ejecutará sobre la superficie del muro limpia y seca.

El tipo de impermeabilización a aplicar viene definido en el CTE DB HS 1, apartado 2.1, según el grado de impermeabilidad requerido constructiva de muro, y las condiciones de ejecución en el CTE DB HS 1, apartado 5.1.1.

- Drenaje:

El tipo de drenaje a aplicar viene definido en el CTE DB HS 1 apartado 2.1, junto con el tipo de impermeabilización y ventilación, según el grado de impermeabilidad requerido y la solución constructiva de muro y las condiciones de ejecución en el CTE DB HS 1 apartado 5.1.1.

- Terraplenado:

Se seguirán las especificaciones de los capítulos 7.2. Excavaciones y 7.3. Rellenos del CTE DB SE C.

###### •Tolerancias admisibles

Según el CÓDIGO ESTRUCTURAL.

Desviación de la vertical, según la altura  $H$  del muro:

$H \leq 6$  m: trasdós  $\pm 30$  mm. Intradós  $\pm 20$  mm.

$H > 6$  m: trasdós  $\pm 40$  mm. Intradós  $\pm 24$  mm.

Espesor e:



E ≤ 50 cm: +16 mm, -10 mm.

E ≤ 50 cm: +20 mm, -16 mm.

En muros hormigonados contra el terreno, la desviación máxima en más será de 40 mm.

Desviación relativa de las superficies planas de intradós o de trasdós:

Pueden desviarse de la posición plana básica sin exceder ±6 mm en 3 m.

Desviación del nivel de la arista superior del intradós, en muros vistos:

±12 mm

Tolerancia de acabado de la cara superior del alzado, en muros vistos:

±12 mm con regla de 3 m apoyada en dos puntos cualesquiera, una vez endurecido el hormigón.

•Condiciones de terminación

La realización de un correcto curado del hormigón es de gran importancia, dada la gran superficie que presenta el alzado. Se realizará manteniendo húmedas las superficies del muro mediante riego directo que no produzca deslavado o a través de un material que retenga la humedad, según el CÓDIGO ESTRUCTURAL.

*Control de ejecución, ensayos y pruebas*

•Control de ejecución

Puntos de observación:

- Excavación del terreno:

Comparar los terrenos atravesados con lo previsto en el proyecto y en el estudio geotécnico.

Identificación del terreno del fondo de la excavación. Compacidad.

Comprobación de la cota del fondo.

Excavación colindante a medianerías. Precauciones.

Nivel freático en relación con lo previsto.

Defectos evidentes, cavernas, galerías, colectores, etc.

Agresividad del terreno y/o del agua freática.

- Bataches:

Replanteo: cotas entre ejes. Dimensiones en planta.

No aceptación: las zonas macizas entre bataches serán de ancho menor de 0,9NE m y/o el batache mayor de 1,10E m (dimensiones A, B, E, H, N, definidas en NTE-ADV). Las irregularidades localizadas, previa a aceptación, se corregirán de acuerdo con las instrucciones de la dirección facultativa.

- Muros:

- Replanteo:

Comprobación de cotas entre ejes de zapatas y fustes de muros y zanjas.

Comprobación de las dimensiones en planta de las zapatas del muro y zanjas.

- Excavación del terreno: según capítulo 2.1.5. Zanjas y Pozos para excavación general, y consideraciones anteriores en caso de plantearse una excavación adicional por bataches.

- Operaciones previas a la ejecución:

Eliminación del agua de la excavación (en su caso).

Rasanteo del fondo de la excavación.

Colocación de encofrados laterales, en su caso.

Drenajes permanentes bajo el edificio, en su caso.

Hormigón de limpieza. Nivelación.

No interferencia entre conducciones de saneamiento y otras. Pasatubos.

- Ejecución del muro.

- Impermeabilización del trasdós del muro. Según artículo 5.1.1 del DB-HS 1.

Tratamiento de la superficie exterior del muro y lateral del cimiento.

Planeidad del muro. Comprobar con regla de 2 m.

Colocación de membrana adherida (según tipo).

Continuidad de la membrana. Solapos. Sellado.

Prolongación de la membrana por la parte superior del muro, 25 cm mínimo.

Prolongación de la membrana por el lateral del cimiento.

Protección de la membrana de la agresión física y química en su caso.

Relleno del trasdós del muro. Compactación.

- Drenaje del muro.

Barrera antihumedad (en su caso).

Verificar situación.

Preparación y acabado del soporte. Limpieza.

Colocación (según tipo de membrana). Continuidad de la membrana. Solapos.

- Juntas estructurales.

- Refuerzos.

- Protección provisional hasta la continuación del muro.

- Comprobación final.

*Conservación y mantenimiento*

No se colocarán cargas, ni circularán vehículos en las proximidades del trasdós del muro.

Se evitará en la explanada inferior y junto al muro abrir zanjas paralelas al mismo.

No se adosará al fuste del muro elementos estructurales y acopios, que puedan variar la forma de trabajo del mismo.

Se evitará en la proximidad del muro la instalación de conducciones de agua a presión y las aguas superficiales se llevarán, realizando superficies estancas, a la red de alcantarillado o drenajes de viales, con el fin de mantener la capacidad de drenaje del trasdós del muro para emergencias.

Cuando se observe alguna anomalía, se consultará a la dirección facultativa, que dictaminará su importancia y en su caso la solución a a

Se reparará cualquier fuga observada en las canalizaciones de suministro o evacuación de agua.

1.3 Cimentaciones directas

1.3.1 Losas de cimentación

Descripción

Descripción

Cimentaciones directas realizadas mediante losas horizontales de hormigón armado, cuyas dimensiones en planta son muy grandes comparadas con su espesor, bajo soportes y muros pertenecientes a estructuras de edificación.

Pueden ser: continuas y uniformes, con refuerzos bajo pilares, con pedestales, con sección en cajón, nervada o aligerada.

Criterios de medición y valoración de unidades


- Metro cúbico de hormigón en masa o para armar.

Medido el volumen a excavación teórica llena, hormigón de resistencia o dosificación especificados, puesto en obra según el CÓDIGO ESTRUCTURAL.

- Kilogramo de acero montado para losas.

Acero del tipo y diámetro especificados, montado en losas, incluyendo cortes, ferrallado y despuntes, y puesta en obra según el CÓDIGO ESTRUCTURAL.

- Metro cúbico de hormigón armado en losas.

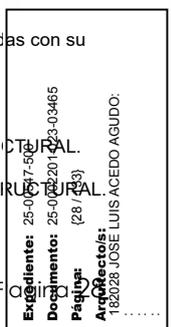

Hormigón de resistencia o dosificación especificados, fabricado en obra o en central, para losas de canto especificado, con una cuantía media del tipo de acero especificada, incluso recortes, separadores, alambre de atado, puesta en obra, vibrado y curado del hormigón según el CÓDIGO ESTRUCTURAL.

- Metro cuadrado de capa de hormigón de limpieza.

De hormigón de resistencia, consistencia y tamaño máximo del árido especificados, fabricado en obra o en central, del espesor determinado, en la base de la cimentación, transportado y puesto en obra, según el CÓDIGO ESTRUCTURAL.

- Metro lineal de tubo drenante.

Realmente ejecutado, medido en el terreno, incluyendo el lecho de asiento. No se incluye la excavación.

- Metro cúbico de relleno de material drenante.

Realmente ejecutado, medido sobre los planos de perfiles transversales, no siendo de pago las demasías por exceso de excavación, delimitación de zona, mediciones incluidas en otras unidades de obra, etc.

- Metro cúbico de material filtrante.

Medido sobre los planos de perfiles transversales en zonas de relleno localizadas.

- Metro cuadrado de enchachado.

Formado por una capa de material filtrante del espesor determinado sobre la que se asienta una capa de grava, ambas capas extendidas uniformemente, incluyendo compactación y apisonado.

- Unidad de arqueta.

Formada por solera de hormigón en masa, fábrica de ladrillo macizo y tapa con perfil metálico y retícula, formada con acero, hormigonado, incluso encofrado y desencofrado.

- Metro cuadrado de impermeabilización.

Incluidos los materiales utilizados, la preparación de la superficie y cuantos trabajos sean necesarios para la completa terminación de la unidad.

#### Prescripciones sobre los productos

Características y recepción de los productos que se incorporan a las unidades de obra

La recepción de los productos, equipos y sistemas comprende el control de la documentación de los suministros (incluida la correspondiente al mercado CE, cuando sea pertinente), el control mediante distintivos de calidad o evaluaciones técnicas de idoneidad y el control mediante ensayos.

- Hormigón para armar (HA), de resistencia o dosificación especificados en proyecto.
- Barras corrugadas de acero, de características físicas y mecánicas indicadas en proyecto.
- Mallas electrosoldadas de acero, de características físicas y mecánicas indicadas en proyecto.

Impermeabilización y drenaje, según tipo de impermeabilización requerido en el CTE DB HS 1 apartado 2.1, (ver capítulo 2.2.1. Muros ejecutados con encofrados).

Almacenamiento y manipulación (criterios de uso, conservación y mantenimiento)

El almacenamiento de los cementos, áridos, aditivos y armaduras se efectuará según las indicaciones del CÓDIGO ESTRUCTURAL para protegerlos de la intemperie, la humedad y la posible contaminación o agresión del ambiente. Así, los cementos suministrados en sacos se almacenarán en un lugar ventilado y protegido, mientras que los que se suministren a granel se almacenarán en silos, igual que los aditivos (cenizas volantes o humos de sílice).

En el caso de los áridos se evitará que se contaminen por el ambiente y el terreno y que se mezclen entre sí las distintas fracciones granulométricas.

Las armaduras se conservarán clasificadas por tipos, calidades, diámetros y procedencias. En el momento de su uso estarán exentas de sustancias extrañas (grasa, aceite, pintura, etc.), no admitiéndose pérdidas de peso por oxidación superficial superiores al 1 % respecto del peso inicial de la muestra, comprobadas tras un cepillado con cepillo de alambres.

Prescripción en cuanto a la ejecución por unidades de obra

Características técnicas de cada unidad de obra

- Condiciones previas: soporte

El plano de apoyo (el terreno, tras la excavación) presentará una superficie limpia y plana, será horizontal, fijándose su profundidad según el proyecto, determinándose la profundidad mínima en función la estabilidad del suelo frente a los agentes atmosféricos.

- Compatibilidad entre los productos, elementos y sistemas constructivos

Se tomarán las precauciones necesarias en terrenos agresivos o con presencia de agua que pueda contener sustancias potencialmente agresivas en disolución, respecto a la durabilidad del hormigón y de las armaduras, de acuerdo con el CÓDIGO ESTRUCTURAL.

Estas medidas incluyen la adecuada elección del tipo de cemento a emplear (según RC-08), de la dosificación y permeabilidad del hormigón, del espesor de recubrimiento de las armaduras, etc.

Las incompatibilidades en cuanto a las componentes del hormigón, cementos, agua, áridos y aditivos son las especificadas en el CÓDIGO ESTRUCTURAL.

#### Proceso de ejecución

- Ejecución

- Información previa:

Localización y trazado de las instalaciones de los servicios que existan y las previstas para el edificio en la zona de terreno donde se va a actuar.

Según el CTE DB SE C, apartado 4.6.2, Se realizará la confirmación de las características del terreno establecidas en el proyecto. El resultado de tal inspección se incorporará a la documentación final de obra. En particular se debe comprobar que el nivel de apoyo de la cimentación, la estratigrafía, el nivel freático, las condiciones hidrogeológicas, la resistencia y humedad del terreno se ajustan a lo previsto y si se detectan defectos evidentes tales como cavernas, fallas, galerías, pozos, etc. o corrientes subterráneas que puedan producir socavación o arrastres.

- Excavación:

Para la excavación se adoptarán las precauciones necesarias en función del tipo de terreno y de las distancias a las edificaciones colindantes.

El plano de apoyo de la losa se situará a la profundidad prevista por debajo del nivel de la rasante.

La excavación se realizará en función del terreno; si es predominantemente arenoso, hasta el plano de apoyo de la losa se realizará por bandas, hasta descubrir el plano de apoyo, que se regará con una lechada de cemento; una vez endurecida, se extenderá la capa de hormigón de limpieza y regularización...

Si el terreno es arcillo-limoso, la excavación se hará en dos fases, en la primera se excavará hasta una profundidad máxima de 30 cm, por encima del nivel de apoyo, para en una segunda fase terminar la excavación por bandas, limpiando la superficie descubierta y aplicando el hormigón de limpieza y regularización del apoyo.

Si el terreno está constituido por arcilla, al menos la solera de asiento debe echarse inmediatamente después de terminada la excavación para regularizarla, la excavación debe dejarse de 10 a 15 cm por encima de la cota definitiva de cimentación hasta el momento en que todo el terreno esté preparado para hormigonar.

La excavación que se realiza para losas con cota de cimentación profunda trae aparejado un levantamiento del fondo de la excavación. Según el CTE DB SE C, apartado 4.5.2.2, este se determinará siguiendo las indicaciones del en función del tipo de terreno, situación del nivel freático, etc., y se tomarán las precauciones oportunas.

Si la profundidad de la excavación a cielo abierto para sótanos es importante, el fondo de la excavación puede resultar inestable por el levantamiento, cualesquiera que sean la resistencia y el tipo de entibación utilizado para las paredes laterales. En este caso debe comprobarse la estabilidad del fondo de la excavación.

Si las subpresiones de agua son muy fuertes puede ser necesario anclar la losa o disponer una instalación permanente de drenaje y bombeo. Si en el terreno se puede producir sifonamiento (limos, arenas finas, etc.), el agotamiento debe efectuarse desde pozos filtrantes y nunca desde sumideros, según el CTE DB SE C apartados 6.3.2.2.2 y 7.4.3. Según el CTE DB HS 1, apartado 2.2, el sistema de drenaje y evacuación cumplirá asimismo las exigencias de dicho apartado.

- Hormigón de limpieza:

Sobre la superficie del terreno se dispondrá una capa de hormigón de limpieza o solera de asiento de 10 cm de espesor mínimo, sobre la que se colocarán las armaduras con los correspondientes separadores de mortero.

El curado del hormigón de limpieza se prolongará durante 72 horas.

- Colocación de las armaduras y hormigonado:

<b>COAR</b> Colegio Oficial de Arquitectos de la Rioja	<b>REGISTRO</b>	25/06/25
	Expediente: 25-005476000	
	Documento: 25-0002261-023-03-055	
	Página: 29 / 133	
Archivar: JOSÉ LUIS ACIBADO AGUDO		

Se seguirán las prescripciones de la normativa EHE. Instrucción de Hormigón Estructural.

Se cumplirán las dimensiones y disposición de armaduras que se especifican en el artículo 69.4 de la EHE. La armadura longitudinal dispuesta en la cara superior, inferior y laterales no distará más de 30 cm.

El recubrimiento mínimo se ajustará a las especificaciones del CÓDIGO ESTRUCTURAL: si se ha preparado el terreno y se ha dispuesto una capa de hormigón de limpieza tal y como se ha indicado en este apartado, los recubrimientos mínimos serán los de la tabla 37.2.4 en función de la resistencia característica del hormigón, del tipo de elemento y de la clase de exposición. Para garantizar dichos recubrimientos los emparrillados o armaduras que se coloquen en el fondo de la losa, se apoyarán sobre separadores de materiales resistentes a la alcalinidad del hormigón, según las indicaciones de los artículos del CÓDIGO ESTRUCTURAL. No se apoyarán sobre camillas metálicas que después del hormigonado queden en contacto con la superficie del terreno, por facilitar la oxidación de las armaduras. Las distancias máximas de los separadores serán de 50 diámetros ó 100 cm, para las armaduras del emparrillado inferior y de 50 diámetros ó 50 cm, para las armaduras del emparrillado superior.

El hormigonado se realizará, a ser posible, sin interrupciones que puedan dar lugar a planos de debilidad. En caso necesario, las juntas de trabajo deben situarse en zonas lejanas a los pilares, donde menores sean los esfuerzos cortantes. Antes de reanudar el hormigonado, se limpiarán las juntas eliminando los áridos que hayan quedado sueltos, se retirará la capa superficial de mortero dejando los áridos al descubierto y se humedecerá la superficie. El vertido se realizará desde una altura no superior a 100 cm. La temperatura de hormigonado será la indicada en el CÓDIGO ESTRUCTURAL.

En losas de gran canto se controlará el calor de hidratación del cemento, ya que puede dar lugar a fisuraciones y combado de la losa.

- Impermeabilización:

Según el CTE DB HS 1, apartado 2.2, los sótanos bajo el nivel freático se deben proteger de las filtraciones de agua para cada solución constructiva en función del grado de impermeabilidad requerido.

•Tolerancias admisibles

- Niveles:

cara superior del hormigón de limpieza: +20 mm; -50 mm;

cara superior de la losa: +20 mm; -50 mm;

espesor del hormigón de limpieza: -30 mm.

- Dimensiones de la sección transversal: +5% ≤ 120 mm; -5% ≥ 20 mm.

- Planeidad:

del hormigón de limpieza: ±16 mm;

de la cara superior del cimientó: ±16 mm;

de caras laterales (para cimientos encofrados): ±16 mm.

•Condiciones de terminación

Las superficies que vayan a quedar vistas deberán quedar sin imperfecciones, de lo contrario se utilizarán materiales específicos para la reparación de defectos y limpieza de las mismas.

Si el hormigonado se ha efectuado en tiempo frío, será necesario proteger la cimentación para evitar que el hormigón fresco resulte dañado. Se cubrirá la superficie mediante placas de poliestireno expandido bien fijadas o mediante láminas calorifugadas. En casos extremos puede ser necesario utilizar técnicas para la calefacción del hormigón.

Si el hormigonado se ha efectuado en tiempo caluroso, debe iniciarse el curado lo antes posible. En casos extremos puede ser necesario proteger la cimentación del sol y limitar la acción del viento mediante pantallas, o incluso, hormigonar de noche.

*Control de ejecución, ensayos y pruebas*

•Control de ejecución

Unidad y frecuencia de inspección: 2 por cada 1000 m<sup>2</sup> de planta.

Puntos de observación:

- Comprobación y control de materiales.
- Replanteo de ejes:
- Comprobación de cotas entre ejes de soportes y muros.
- Excavación del terreno, según el capítulo 2.1.4 Vaciados.
- Operaciones previas a la ejecución:
- Eliminación del agua de la excavación (en su caso).
- Rasanteo del fondo de la excavación.
- Compactación del plano de apoyo de la losa.
- Colocación de encofrados laterales, en su caso.
- Drenajes permanentes bajo el edificio, en su caso.
- Hormigón de limpieza. Nivelación.
- No interferencia entre conducciones de saneamiento y otras. Pasatubos.
- Juntas estructurales.
- Colocación de armaduras:
- Separación de la armadura inferior del fondo.
- Suspensión y atado de armaduras superiores (canto útil).
- Recubrimientos exigidos en proyecto.
- Disposición, número y diámetro de las barras, esperas y longitudes de anclaje.
- Agotamientos según especificaciones del proyecto para evitar sifonamientos o daños a edificios vecinos.
- Ejecución correcta de las impermeabilizaciones previstas.
- Puesta en obra y compactación del hormigón que asegure las resistencias de proyecto.
- Curado del hormigón.
- Juntas: distancia entre juntas de retracción no mayor de 16 m, en el hormigonado continuo de las losas.
- Comprobación final: tolerancias. Defectos superficiales.

•Ensayos y pruebas

Se efectuarán todos los ensayos preceptivos para estructuras de hormigón, descritos en el CÓDIGO ESTRUCTURAL. Entre ellos:

- Ensayos de los componentes del hormigón, en su caso:
  - Cemento: físicos, mecánicos, químicos, etc. (según RC 16) y determinación del ion Cl- (CÓDIGO ESTRUCTURAL).
  - Agua: análisis de su composición (sulfatos, sustancias disueltas, etc.; CÓDIGO ESTRUCTURAL).
  - Áridos: de identificación, de condiciones físico-químicas, físico-mecánicas y granulométricas (CÓDIGO ESTRUCTURAL).
  - Aditivos: análisis de su composición (CÓDIGO ESTRUCTURAL).
- Ensayos de control del hormigón:
  - Ensayo de consistencia (CÓDIGO ESTRUCTURAL).
  - Ensayo de durabilidad: ensayo para la determinación de la profundidad de penetración de agua (CÓDIGO ESTRUCTURAL).
  - Ensayo de resistencia (previos, característicos o de control, CÓDIGO ESTRUCTURAL).
- Ensayos de control del acero, junto con el del resto de la obra:


Sección equivalente, características geométricas, doblado-desdoblado, límite elástico, carga de rotura, alargamiento de rotura en armaduras pasivas (CÓDIGO ESTRUCTURAL).

*Conservación y mantenimiento*

Durante el período de ejecución deberán tomarse las precauciones oportunas para asegurar la conservación en buen estado de las cimentaciones. Cuando la losa de cimentación tenga que ser sometida, durante la ejecución de la obra, a cargas no previstas en proyecto, como cargas dinámicas o cargas vibratorias, la dirección facultativa efectuará un estudio especial y se adoptarán las medidas que en su caso fuesen necesarias.

Se prohíbe cualquier uso que someta a la losa a humedad habitual.

Se reparará cualquier fuga observada, durante la ejecución de la obra, en las canalizaciones de suministro o evacuación de agua y en presencia de aguas ácidas, salinas o de agresividad potencial.

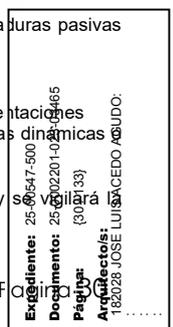



agentes climáticos, como escorrentías y heladas, así como las oscilaciones del nivel freático, siendo recomendable que el plano quede siempre por debajo de la cota más baja previsible de éste, con el fin de evitar que el terreno por debajo del cimiento se vea afectado por posibles corrientes, lavados, variaciones de pesos específicos, etc. Aunque el terreno firme se encuentre muy superficial, es conveniente profundizar de 0,5 a 0,8 m por debajo de la rasante.

No es aconsejable apoyar directamente las vigas sobre terrenos expansivos o colapsables.

•Compatibilidad entre los productos, elementos y sistemas constructivos

Se tomarán las precauciones necesarias en terrenos agresivos o con presencia de agua que pueda contener sustancias potencialmente agresivas en disolución, respecto a la durabilidad del hormigón y de las armaduras, de acuerdo con el CÓDIGO ESTRUCTURAL. Estas medidas incluyen la adecuada elección del tipo de cemento a emplear (según RC-16), de la dosificación y permeabilidad del hormigón, del espesor de recubrimiento de las armaduras, etc.

Las incompatibilidades en cuanto a los componentes del hormigón, cementos, agua, áridos y aditivos son las especificadas en el CÓDIGO ESTRUCTURAL.

Proceso de ejecución

•Ejecución

- Información previa:

Localización y trazado de las instalaciones de los servicios que existan y las previstas para el edificio en la zona de terreno donde se va a actuar. Se estudiarán las soleras, arquetas de pie del pilar, saneamiento en general, etc., para que no se alteren las condiciones de trabajo o se generen, por posibles fugas, vías de agua que produzcan lavados del terreno con el posible descalce del cimiento.

Según el CTE DB SE C, apartado 4.6.2, se realizará la confirmación de las características del terreno establecidas en el proyecto. El resultado de tal inspección, definiendo la profundidad de la cimentación de cada uno de los apoyos de la obra, su forma y dimensiones, y el tipo y consistencia del terreno se incorporará a la documentación final de obra. Si el suelo situado debajo de las zapatas difiere del encontrado durante el estudio geotécnico (contiene bolsas blandas no detectadas) o se altera su estructura durante la excavación, debe revisarse el cálculo de las zapatas.

- Excavación:

Las zanjas y pozos de cimentación tendrán las dimensiones fijadas en el proyecto y se realizarán según las indicaciones establecidas en el capítulo Zanjas y pozos.

La cota de profundidad de las excavaciones será la prefijada en los planos o las que la dirección facultativa ordene por escrito o gráficamente a la vista de la naturaleza y condiciones del terreno excavado.

Si los cimientos son muy largos es conveniente también disponer llaves o anclajes verticales más profundos, por lo menos cada 10 m.

Para la excavación se adoptarán las precauciones necesarias en función de las distancias a las edificaciones colindantes y del tipo de terreno para evitar al máximo la alteración de sus características mecánicas.

Se acondicionará el terreno para que las zapatas apoyen en condiciones homogéneas, eliminando rocas, restos de cimentaciones antiguas y lentejones de terreno más resistente, etc. Los elementos extraños de menor resistencia, serán excavados y sustituidos por un suelo de relleno compactado convenientemente, de una compresibilidad sensiblemente equivalente a la del conjunto, o por hormigón en masa.

Las excavaciones para zapatas a diferente nivel, se realizarán de modo que se evite el deslizamiento de las tierras entre los dos niveles distintos. La inclinación de los taludes de separación entre estas zapatas se ajustará a las características del terreno. A efectos indicativos y salvo orden en contra, la línea de unión de los bordes inferiores entre dos zapatas situadas a diferente nivel no superará una inclinación 1H:1V en el caso de rocas y suelos duros, ni 2H:1V en suelos flojos a medios.

Para excavar en presencia de agua en suelos permeables, se precisará el agotamiento de ésta durante toda la ejecución de los trabajos de cimentación, sin comprometer la estabilidad de taludes o de las obras vecinas.

En las excavaciones ejecutadas sin agotamiento en suelos arcillosos y con un contenido de humedad próximo al límite líquido, se procederá a un saneamiento temporal del fondo de la zanja, por absorción capilar del agua del suelo con materiales secos permeables que permita la ejecución en seco del proceso de hormigonado.

En las excavaciones ejecutadas con agotamiento en los suelos cuyo fondo sea suficientemente impermeable como para que el contenido de humedad no disminuya sensiblemente con los agotamientos, se comprobará si es necesario proceder a un saneamiento previo de la capa inferior permeable, por agotamiento o por drenaje.

Si se estima necesario, se realizará un drenaje del terreno de cimentación. Éste se podrá realizar con drenes, con empedrados, con procedimientos mixtos de dren y empedrado o bien con otros materiales idóneos.

Los drenes se colocarán en el fondo de zanjas en perforaciones inclinadas con una pendiente mínima de 5 cm por metro. Los empedrados se rellenarán de cantos o grava gruesa, dispuestos en una zanja, cuyo fondo penetrará en la medida necesaria y tendrá una pendiente longitudinal mínima de 3 a 4 cm por metro. Con anterioridad a la colocación de la grava, en su caso se dispondrá un geotextil en la zanja que cumpla las condiciones de filtro necesarias para evitar la migración de materiales finos.

La terminación de la excavación en el fondo y paredes de la misma, debe tener lugar inmediatamente antes de ejecutar la capa de hormigón de limpieza, especialmente en terrenos arcillosos. Si no fuera posible, debe dejarse la excavación de 10 a 15 cm por encima de la cota definitiva de cimentación hasta el momento en que todo esté preparado para hormigonar.

El fondo de la excavación se nivelará bien para que la superficie quede sensiblemente de acuerdo con el proyecto, y se limpiará y apisonará ligeramente.

- Hormigón de limpieza:

Sobre la superficie de la excavación se dispondrá una capa de hormigón de regularización, de baja dosificación, con un espesor mínimo de 10 cm creando una superficie plana y horizontal de apoyo de la zapata y evitando, en el caso de suelos permeables, la penetración de la lechada de hormigón estructural en el terreno que dejaría mal recubiertos los áridos en la parte inferior. El nivel de enrase del hormigón de limpieza será el previsto en el proyecto para la base de las zapatas y las vigas riostras. El perfil superior tendrá una terminación adecuada a la continuación de la obra.

El hormigón de limpieza, en ningún caso servirá para nivelar cuando en el fondo de la excavación existan fuertes irregularidades.

- Colocación de las armaduras y hormigonado.

La puesta en obra, vertido, compactación y curado del hormigón, así como la colocación de las armaduras seguirán las indicaciones del CÓDIGO ESTRUCTURAL

Las armaduras verticales de pilares o muros deben enlazarse a la zapata como se indica en la norma NCSE-02.

Se cumplirán las especificaciones relativas a dimensiones mínimas de zapatas y disposición de armaduras del CÓDIGO ESTRUCTURAL: el canto mínimo en el borde de las zapatas no será inferior a 35 cm, si son de hormigón en masa, ni a 25 cm, si son de hormigón armado. La armadura longitudinal dispuesta en la cara superior, inferior y laterales no distará más de 30 cm.

El recubrimiento mínimo se ajustará a las especificaciones del CÓDIGO ESTRUCTURAL: si se ha preparado el terreno y se ha dispuesto una capa de hormigón de limpieza tal y como se ha indicado en este apartado, los recubrimientos mínimos serán los de la tabla 37.2.4 en función de la resistencia característica del hormigón, del tipo de elemento y de la clase de exposición, de lo contrario, si se hormigona la zapata directamente contra el terreno, el recubrimiento será de 7 cm. Para garantizar dichos recubrimientos los emparillados o armaduras que se coloquen en el fondo de las zapatas sobre separadores de materiales resistentes a la alcalinidad del hormigón, según las indicaciones del CÓDIGO ESTRUCTURAL. No se usarán camillas metálicas que después del hormigonado queden en contacto con la superficie del terreno, por facilitar la oxidación de las armaduras. Las distancias máximas de los separadores serán de 50 diámetros ó 100 cm, para las armaduras del emparillado inferior y de 50 diámetros ó 50 cm, para las armaduras del emparillado superior. Es conveniente colocar también separadores en la parte vertical de ganchos o patillas para evitar el movimiento horizontal del fondo.

La puesta a tierra de las armaduras, se realizará antes del hormigonado, según la subsección 5.3. Electricidad: baja tensión y puesta a tierra.


El hormigón se verterá mediante conducciones apropiadas desde la profundidad del firme hasta la cota de la zapata, evitando su colocación directa no debe hacerse más que entre niveles de aprovisionamiento y de ejecución sensiblemente equivalentes. Si las paredes de la excavación no presentan una cohesión suficiente se encofrarán para evitar los desprendimientos.

Las zapatas aisladas se hormigonarán de una sola vez.

En zapatas continuas pueden realizarse juntas de hormigonado, en general en puntos alejados de zonas rígidas y muros de esquina, disponiéndolas en puntos situados en los tercios de la distancia entre pilares.

En muros con huecos de paso o perforaciones cuyas dimensiones sean menores que los valores límite establecidos, la zapata corrida será de un solo hueco. En caso contrario, se interrumirá como si se tratara de dos muros independientes. Además las zapatas corridas se prolongarán, si es posible, una distancia igual a su vuelo, en los extremos libres de los muros.

No se hormigonará cuando el fondo de la excavación esté inundado, helado o presente capas de agua transformadas en hielo. En ese caso se procederá a la construcción de la zapata cuando se haya producido el deshielo completo, o bien se haya excavado en mayor profundidad hasta el suelo helado.

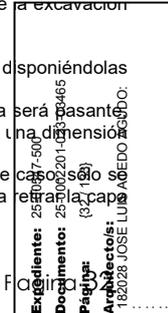

- Precauciones:

Se adoptarán las disposiciones necesarias para asegurar la protección de las cimentaciones contra los aterramientos, durante y después de la ejecución de aquellas, así como para la evacuación de aguas caso de producirse inundaciones de las excavaciones durante la ejecución de la cimentación evitando así aterramientos, erosión, o puesta en carga imprevista de las obras, que puedan comprometer su estabilidad.

•Tolerancias admisibles

- Variación en planta del centro de gravedad de las zapatas aisladas:

2% de la dimensión de la zapata en la dirección considerada, sin exceder de  $\pm 50$  mm.

- Niveles:

cara superior del hormigón de limpieza: +20 mm; -50 mm;

cara superior de la zapata: +20 mm; -50 mm;

espesor del hormigón de limpieza: -30 mm.

- Dimensiones en planta:

zapatas encofradas: +40 mm; -20 mm;

zapatas hormigonadas contra el terreno:

dimensión < 1 m: +80 mm; -20 mm;

dimensión > 1 m y < 2.5 m.: +120 mm; -20 mm;

dimensión > 2.5 m: +200 mm; -20 mm.

- Dimensiones de la sección transversal: +5%  $\leq$  120 mm; -5%  $\geq$  20 mm.

- Planeidad:

del hormigón de limpieza:  $\pm 16$  mm;

de la cara superior del cimiento  $\pm 16$  mm;

de caras laterales (para cimientos encofrados):  $\pm 16$  mm.

•Condiciones de terminación

Las superficies acabadas deberán quedar sin imperfecciones, de lo contrario se utilizarán materiales específicos para la reparación de defectos y limpieza de las mismas.

Si el hormigonado se ha efectuado en tiempo frío, será necesario proteger la cimentación para evitar que el hormigón fresco resulte dañado. Se cubrirá la superficie mediante placas de poliestireno expandido bien fijadas o mediante láminas calorifugadas. En casos extremos puede ser necesario utilizar técnicas para la calefacción del hormigón.

Si el hormigonado se ha efectuado en tiempo caluroso, debe iniciarse el curado lo antes posible. En casos extremos puede ser necesario proteger la cimentación del sol y limitar la acción del viento mediante pantallas, o incluso, hormigonar de noche.

*Control de ejecución, ensayos y pruebas*

•Control de ejecución

Unidad y frecuencia de inspección: 2 por cada 1000 m<sup>2</sup> de planta.

Puntos de observación:

Según el CTE DB SE C, apartado 4.6.4, se efectuarán los siguientes controles durante la ejecución:

- Comprobación y control de materiales.

- Replanteo de ejes:

Comprobación de cotas entre ejes de zapatas de zanjas.

Comprobación de las dimensiones en planta y orientaciones de zapatas.

Comprobación de las dimensiones de las vigas de atado y centradoras.

- Excavación del terreno:

Comparación terreno atravesado con estudio geotécnico y previsiones de proyecto.

Identificación del terreno del fondo de la excavación: compacidad, agresividad, resistencia, humedad, etc.

Comprobación de la cota de fondo.

Posición del nivel freático, agresividad del agua freática.

Defectos evidentes: cavernas, galerías, etc.

Presencia de corrientes subterráneas.

Precauciones en excavaciones colindantes a medianeras.

- Operaciones previas a la ejecución:

Eliminación del agua de la excavación (en su caso).

Rasanteo del fondo de la excavación.

Colocación de encofrados laterales, en su caso.

Drenajes permanentes bajo el edificio, en su caso.

Hormigón de limpieza. Nivelación.

No interferencia entre conducciones de saneamiento y otras. Pasatubos.

- Colocación de armaduras:

Disposición, tipo, número, diámetro y longitud fijados en el proyecto.

Recubrimientos exigidos en proyecto.

Separación de la armadura inferior del fondo.

Suspensión y atado de armaduras superiores en vigas (canto útil).

Disposición correcta de las armaduras de espera de pilares u otros elementos y comprobación de su longitud.

Dispositivos de anclaje de las armaduras.

- Impermeabilizaciones previstas.

- Puesta en obra y compactación del hormigón que asegure las resistencias de proyecto.

- Curado del hormigón.

- Juntas.

- Posibles alteraciones en el estado de zapatas contiguas, sean nuevas o existentes.

- Comprobación final. Tolerancias. Defectos superficiales.

•Ensayos y pruebas

Se efectuarán todos los ensayos preceptivos para estructuras de hormigón, descritos en el CÓDIGO ESTRUCTURAL. Entre ellos:

- Ensayos de los componentes del hormigón, en su caso:

Cemento: físicos, mecánicos, químicos, etc. (según RC 16) y determinación del ion Cl<sup>-</sup> (CÓDIGO ESTRUCTURAL).

Agua: análisis de su composición (sulfatos, sustancias disueltas, etc.; CÓDIGO ESTRUCTURAL).

Áridos: de identificación, de condiciones físico-químicas, físico-mecánicas y granulométricas (CÓDIGO ESTRUCTURAL).

Aditivos: análisis de su composición (CÓDIGO ESTRUCTURAL).

- Ensayos de control del hormigón:

Ensayo de consistencia (CÓDIGO ESTRUCTURAL).

Ensayo de durabilidad: ensayo para la determinación de la profundidad de penetración de agua (CÓDIGO ESTRUCTURAL).


Ensayo de resistencia (previos, característicos o de control, CÓDIGO ESTRUCTURAL).

- Ensayos de control del acero, junto con el del resto de la obra:

Sección equivalente, características geométricas, doblado-desdoblado, límite elástico, carga de rotura, alargamiento de rotura en armadura pasiva (CÓDIGO ESTRUCTURAL).

*Conservación y mantenimiento*

Durante el período de ejecución deberán tomarse las precauciones oportunas para asegurar la conservación en buen estado de la cimentación. Para ello, entre otras cosas, se adoptarán las disposiciones necesarias para asegurar su protección contra los aterramientos y para garantizar la evacuación de

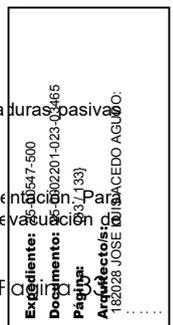

aguas, caso de producirse inundaciones, ya que éstas podrían provocar la puesta en carga imprevista de las zapatas. Se impedirá la circulación sobre el hormigón fresco.

No se permitirá la presencia de sobrecargas cercanas a las cimentaciones, si no se han tenido en cuenta en el proyecto.

En todo momento se debe vigilar la presencia de vías de agua, por el posible descarnamiento que puedan ocasionar bajo las cimentaciones, así como la presencia de aguas ácidas, salinas, o de agresividad potencial.

Cuando se prevea alguna modificación que pueda alterar las propiedades del terreno, motivada por construcciones próximas, excavaciones, servicios o instalaciones, será necesario el dictamen de la dirección facultativa, con el fin de adoptar las medidas oportunas.

Asimismo, cuando se aprecie alguna anomalía, asientos excesivos, fisuras o cualquier otro tipo de lesión en el edificio, deberá procederse a la observación de la cimentación y del terreno circundante, de la parte enterrada de los elementos resistentes verticales y de las redes de agua potable y saneamiento, de forma que se pueda conocer la causa del fenómeno, su importancia y peligrosidad. En el caso de ser imputable a la cimentación, la dirección facultativa propondrá los refuerzos o recalces que deban realizarse.

No se harán obras nuevas sobre la cimentación que puedan poner en peligro su seguridad, tales como perforaciones que reduzcan su capacidad resistente; pilares u otro tipo de cargaderos que transmitan cargas importantes y excavaciones importantes en sus proximidades u otras obras que pongan en peligro su estabilidad.

Las cargas que actúan sobre las zapatas no serán superiores a las especificadas en el proyecto. Para ello los sótanos no deben dedicarse a otro uso que para el que fueran proyectados, ni se almacenarán en ellos materiales que puedan ser dañinos para los hormigones. Cualquier modificación debe ser autorizada por la dirección facultativa e incluida en la documentación de obra.

### **Prescripciones sobre verificaciones en el edificio terminado**

#### *Verificaciones y pruebas de servicio para comprobar las prestaciones finales del edificio*

Según CTE DB SE C, apartado 4.6.5, antes de la puesta en servicio del edificio se comprobará que las zapatas se comportan en la forma establecida en el proyecto, que no se aprecia que se estén superando las presiones admisibles y, en aquellos casos en que lo exija el proyecto o la dirección facultativa, si los asientos se ajustan a lo previsto. Se verificará, asimismo, que no se han plantado árboles cuyas raíces puedan originar cambios de humedad en el terreno de cimentación, o creado zonas verdes cuyo drenaje no esté previsto en el proyecto, sobre todo en terrenos expansivos.

Aunque es recomendable que se efectúe un control de asientos para cualquier tipo de construcción, en edificios de tipo C-3 (construcciones entre 11 y 20 plantas) y C-4 (conjuntos monumentales o singulares y edificios de más de 20 plantas) será obligado el establecimiento de un sistema de nivelación para controlar el asiento de las zonas más características de la obra, de forma que el resultado final de las observaciones quede incorporado a la documentación de la obra. Según el CTE DB SE C, apartado 4.6.5, este sistema se establecerá según las condiciones que marca dicho apartado.

### **Artículo 2. Estructuras**

#### **2.1 Estructuras de acero**

##### **Descripción**

##### *Descripción*

Elementos metálicos incluidos en pórticos planos de una o varias plantas, como vigas y soportes ortogonales con nudos articulados, semirrígidos o rígidos, formados por perfiles comerciales o piezas armadas, simples o compuestas, que pueden tener elementos de arriostramiento horizontal metálicos o no metálicos.

También incluyen:

- Estructuras porticadas de una planta usuales en construcciones industriales con soportes verticales y dinteles de luz mediana o grande, formados por vigas de alma llena o cerchas trianguladas que soportan una cubierta ligera horizontal o inclinada, con elementos de arriostramiento frente a acciones horizontales y pandeo.
- Las mallas espaciales metálicas de dos capas, formadas por barras que definen una retícula triangulada con rigidez a flexión cuyos nudos se comportan como articulaciones, con apoyos en los nudos perimetrales o interiores (de la capa superior o inferior; sobre elementos metálicos o no metálicos), con geometría regular formada por módulos básicos repetidos, que no soportan cargas puntuales de importancia, aptas para cubiertas ligeras de grandes luces.

##### *Criterios de medición y valoración de unidades*

Se especificarán las siguientes partidas, agrupando los elementos de características similares:

- Kilogramo de acero en perfil comercial (viga o soporte) especificando clase de acero y tipo de perfil.
  - Kilogramo de acero en pieza soldada (viga o soporte) especificando clase de acero y tipo de perfil (referencia a detalle); incluyendo soldadura.
  - Kilogramo de acero en soporte compuesto (empresillado o en celosía) especificando clase de acero y tipo de perfil (referencia a detalle); incluyendo elementos de enlace y sus uniones.
  - Unidad de nudo sin rigidizadores especificar soldado o atornillado, y tipo de nudo (referencia a detalle); incluyendo cordones de soldadura o tornillos.
  - Unidad de nudo con rigidizadores especificar soldado o atornillado, y tipo de nudo (referencia a detalle); incluyendo cordones de soldadura o tornillos.
  - Unidad de placa de anclaje en cimentación incluyendo anclajes y rigidizadores (si procede), y especificando tipo de placa (referencia a detalle).
  - Metro cuadrado de pintura anticorrosiva especificando tipo de pintura (imprimación, manos intermedias y acabado), número de manos y espesor de cada una.
  - Metro cuadrado de protección contra fuego (pintura, mortero o aplacado) especificando tipo de protección y espesor; además, en pinturas igual que en punto anterior, y en aplacados sistema de fijación y tratamiento de juntas (si procede).
- En el caso de mallas espaciales:
- Kilogramo de acero en perfil comercial (abierto o tubo) especificando clase de acero y tipo de perfil; incluyendo terminación de los extremos para unión con el nudo (referencia a detalle).
  - Unidad de nudo especificando tipo de nudo (referencia a detalle); incluyendo cordones de soldadura o tornillos (si los hay).
  - Unidad de nudo de apoyo especificando tipo de nudo (referencia a detalle); incluyendo cordones de soldadura o tornillos o placa de anclaje (si los hay) en montaje a pie de obra y elevación con grúas.
  - Unidad de acondicionamiento del terreno para montaje a nivel del suelo especificando características y número de los apoyos provisional.
  - Unidad de elevación y montaje en posición acabada incluyendo elementos auxiliares para acceso a nudos de apoyo; especificando elevación y tiempo estimado en montaje "in situ".
  - Unidad de montaje en posición acabada.

En los precios unitarios de cada una, además de los conceptos expresados en cada caso, irá incluida la mano de obra directa e indirecta sociales y parte proporcional de medios auxiliares para acceso a la posición de trabajo y elevación del material, hasta su colocación completa en obra. La valoración que así resulta corresponde a la ejecución material de la unidad completa terminada.

### **Prescripciones sobre los productos**


#### *Características y recepción de los productos que se incorporan a las unidades de obra*

La recepción de los productos, equipos y sistemas comprende el control de la documentación de los suministros (incluida la del marcado CE cuando sea pertinente), el control mediante distintivos de calidad o evaluaciones técnicas de idoneidad y el control mediante ensayos.

- Aceros en chapas y perfiles

Los elementos estructurales pueden estar constituidos por los aceros establecidos por las normas UNE EN 10025:2006 (chapas y perfiles) y UNE EN 10210-1:2007 (tubos acabados en caliente) y UNE EN 10219-1:2007 (tubos conformados en frío).

Los tipos de acero podrán ser S235, S275 y S355; para los de UNE EN 10025:2006 y otras se admite también el tipo S450; según el CTE DB SE C, tabla 4.1, se establecen sus características mecánicas. Estos aceros podrán ser de los grados JR, J0 y J2; para el S355 se admite también el grado S355K2.

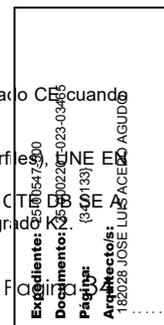

Si se emplean otros aceros en proyecto, para garantizar su ductilidad, deberá comprobarse: la relación entre la tensión de rotura y la de límite elástico no será inferior a 1,20,

el alargamiento en rotura de una probeta de sección inicial  $S_0$  medido sobre una longitud  $5,65 \sqrt{S_0}$  será superior al 15%, la deformación correspondiente a la tensión de rotura debe superar al menos un 20% la correspondiente al límite elástico.

Para comprobar la ductilidad en cualquier otro caso no incluido en los anteriores, deberá demostrarse que la temperatura de transición (la mínima a la que la resistencia a rotura dúctil supera a la frágil) es menor que la mínima de aquellas a las que va a estar sometida la estructura.

Todos los aceros relacionados son soldables y únicamente se requiere la adopción de precauciones en el caso de uniones especiales (entre chapas de gran espesor, de espesores muy desiguales, en condiciones difíciles de ejecución, etc.).

Si el material va a sufrir durante la fabricación algún proceso capaz de modificar su estructura metalográfica (deformación con llama, tratamiento térmico específico, etc.) se deben definir los requisitos adicionales pertinentes.

- Tornillos, tuercas, arandelas. Estos aceros podrán ser de las calidades 4.6, 5.6, 6.8, 8.8 y 10.9 normalizadas por ISO; según el CTE DB SE A, tabla 4.3, se establecen sus características mecánicas. En los tornillos de alta resistencia utilizados como pretensados se controlará el apriete.
- Materiales de aportación. Las características mecánicas de los materiales de aportación serán en todos los casos superiores a las del metal base.

En aceros de resistencia mejorada a la corrosión atmosférica, la resistencia a la corrosión del material de aportación debe ser equivalente a la del material base; cuando se solden este tipo de aceros el valor del carbono equivalente no debe exceder de 0,54.

Los productos especificados por UNE EN 10025:2006 deben suministrarse con inspección y ensayos, específicos (sobre los productos suministrados) o no específicos (no necesariamente sobre los productos suministrados), que garanticen su conformidad con el pedido y con la norma. El comprador debe especificar al fabricante el tipo de documento de inspección requerido conforme a UNE EN 10204:2006 (tabla A.1). Los productos deben marcarse de manera legible utilizando métodos tales como la pintura, el troquelado, el marcado con láser, el código de barras o mediante etiquetas adhesivas permanentes o etiquetas fijas con los siguientes datos: el tipo, la calidad y, si fuera aplicable, la condición de suministro mediante su designación abreviada (N, conformado de normalización; M, conformado termomecánico); el tipo de marcado puede especificarse en el momento de efectuar el pedido.

Los productos especificados por UNE EN 10210-1:2007, UNE EN 10210-2:2020 y UNE EN 10219-1:2019, UNE EN 10219-2:2007 deben ser suministrados después de haber superado los ensayos e inspecciones no específicos recogidos en EN 10021:1994 con una testificación de inspección conforme a la norma UNE EN 10204:2006, salvo exigencias contrarias del comprador en el momento de hacer el pedido. Cada perfil hueco debe ser marcado por un procedimiento adecuado y duradero, como la aplicación de pintura, punzonado o una etiqueta adhesiva en la que se indique la designación abreviada (tipo y grado de acero) y el nombre del fabricante; cuando los productos se suministran en paquetes, el marcado puede ser indicado en una etiqueta fijada sólidamente al paquete.

Para todos los productos se verificarán las siguientes condiciones técnicas generales de suministro, según UNE EN 10021

- Si se suministran a través de un transformador o intermediario, se deberá remitir al comprador, sin ningún cambio, la documentación del fabricante como se indica en UNE EN 10204, acompañada de los medios oportunos para identificar el producto, de forma que se pueda establecer la trazabilidad entre la documentación y los productos; si el transformador o intermediario ha modificado en cualquier forma las condiciones o las dimensiones del producto, debe facilitar un documento adicional de conformidad con las nuevas condiciones.
- Al hacer el pedido, el comprador deberá establecer que tipo de documento solicita, si es que requiere alguno y, en consecuencia, indicar el tipo de inspección: específica o no específica en base a una inspección no específica, el comprador puede solicitar al fabricante que le facilite una testificación de conformidad con el pedido o una testificación de inspección; si se solicita una testificación de inspección, deberá indicar las características del producto cuyos resultados de los ensayos deben recogerse en este tipo de documento, en el caso de que los detalles no estén recogidos en la norma del producto.
- Si el comprador solicita que la conformidad de los productos se compruebe mediante una inspección específica, en el pedido se concretará cual es el tipo de documento requerido: un certificado de inspección tipo 3.1 ó 3.2 según la norma UNE EN 10204, y si no está definido en la norma del producto: la frecuencia de los ensayos, los requisitos para el muestreo y la preparación de las muestras y probetas, los métodos de ensayo y, si procede, la identificación de las unidades de inspección

El proceso de control de esta fase debe contemplar los siguientes aspectos:

- En los materiales cubiertos por marcas, sellos o certificaciones de conformidad reconocidos por las Administraciones Públicas competentes, este control puede limitarse a un certificado expedido por el fabricante que establezca de forma inequívoca la traza que permita relacionar cada elemento de la estructura con el certificado de origen que lo avala.
- Si no se incluye una declaración del suministrador de que los productos o materiales cumplen con la Parte I del presente Pliego, se tratarán como productos o materiales no conformes.
- Cuando en la documentación del proyecto se especifiquen características no avaladas por el certificado de origen del material (por ejemplo, el valor máximo del límite elástico en el caso de cálculo en capacidad), se establecerá un procedimiento de control mediante ensayos.
- Cuando se empleen materiales que por su carácter singular no queden cubiertos por una norma nacional específica a la que referir la certificación (arandelas deformables, tornillos sin cabeza, conectadores, etc.) se podrán utilizar normas o recomendaciones de prestigio reconocido.
- Cuando haya que verificar las tolerancias dimensionales de los perfiles comerciales se tendrán en cuenta las siguientes normas:

serie IPN: UNE EN 10024:1995

series IPE y HE: UNE EN 10034:1994

serie UPN: UNE 36522:2018

series L y LD: UNE EN 10056-1:2017 (medidas) y UNE EN 10056-2:1994 (tolerancias)

tubos: UNE EN 10219-1:2007, UNE EN 10219-1:2007 ERRATUM:2010, UNE EN 10219-2:2019 (Parte 1- condiciones de suministro y Parte 2-

Tolerancias)

chapas: UNE EN 10029:2011

Almacenamiento y manipulación (criterios de uso, conservación y mantenimiento)

El almacenamiento y depósito de los elementos constitutivos de la obra se hará de forma sistemática y ordenada para facilitar su montaje. Se cuidará especialmente que las piezas no se vean afectadas por acumulaciones de agua, ni estén en contacto directo con el terreno, y se mantengan las condiciones de durabilidad; para el almacenamiento de los elementos auxiliares tales como tornillos, electrodos, pinturas, etc., se seguirán las instrucciones dadas por el fabricante de los mismos.

Las manipulaciones necesarias para la carga, descarga, transporte, almacenamiento a pie de obra y montaje se realizarán con el cuidado suficiente para no provocar solicitaciones excesivas en ningún elemento de la estructura y para no dañar ni a las piezas ni a la pintura. Se cuidarán especialmente, protegiéndolas si fuese necesario, las partes sobre las que hayan de fijarse sus cadenas, cables o ganchos que vayan a utilizarse en la elevación o sujeción de las piezas de la estructura.

Se corregirá cuidadosamente, antes de proceder al montaje, cualquier abolladura, comba o torcedura que haya podido provocarse en las operaciones de transporte. Si el efecto no puede ser corregido, o se presume que después de corregido puede afectar a la resistencia o estabilidad de la estructura, la pieza en cuestión se rechazará, marcándola debidamente para dejar constancia de ello.


#### Características técnicas de cada unidad de obra

##### ●Condiciones previas: soporte

Los elementos no metálicos de la construcción (hormigón, fábricas, etc.) que hayan de actuar como soporte de elementos estructurales metálicos, deben cumplir las "tolerancias en las partes adyacentes" indicadas posteriormente dentro de las tolerancias admisibles.

Las bases de los pilares que apoyen sobre elementos no metálicos se calzarán mediante cuñas de acero separadas entre 4 y 8 cm, después de acuñadas se procederá a la colocación del número conveniente de vigas de la planta superior y entonces se alinearán y aplomarán.

Los espacios entre las bases de los pilares y el elemento de apoyo si es de hormigón o fábrica, se limpiarán y rellenarán, retacando, con mortero de hormigón de cemento portland y árido, cuya máxima dimensión no sea mayor que 1/5 del espesor del espacio que debe rellenarse, y de densificación no menor que 1:2. La consistencia del mortero u hormigón de relleno será la conveniente para asegurar el llenado completo; en general, será hasta espesores de 5 cm y más seca para espesores mayores.

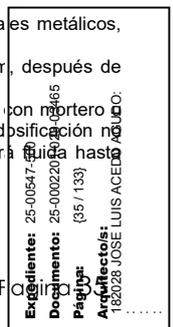

- Compatibilidad entre los productos, elementos y sistemas constructivos

Las superficies que hayan de quedar en contacto en las uniones con tornillos pretensados de alta resistencia no se pintarán y recibirán una limpieza y el tratamiento especificado.

Las superficies que hayan de soldarse no estarán pintadas ni siquiera con la capa de imprimación en una zona de anchura mínima de 10 cm desde el borde de la soldadura; si se precisa una protección temporal se pintarán con pintura fácilmente eliminable, que se limpiará cuidadosamente antes del soldeo.

Para evitar posibles corrosiones es preciso que las bases de pilares y partes estructurales que puedan estar en contacto con el terreno queden embebidas en hormigón. No se pintarán estos elementos para evitar su oxidación; si han de permanecer algún tiempo a la intemperie se recomienda su protección con lechada de cemento.

Se evitará el contacto del acero con otros metales que tengan menos potencial electrovalente (por ejemplo, plomo, cobre) que le pueda originar corrosión electroquímica; también se evitará su contacto con materiales de albañilería que tengan comportamiento higroscópico, especialmente el yeso, que le pueda originar corrosión química.

*Proceso de ejecución*

- Ejecución

Operaciones previas:

Corte: se realizará por medio de sierra, cizalla, corte térmico (oxicorte) automático y, solamente si este no es posible, oxicorte manual; se especificarán las zonas donde no es admisible material endurecido tras procesos de corte, como por ejemplo:

Cuando el cálculo se base en métodos plásticos.

A ambos lados de cada rótula plástica en una distancia igual al canto de la pieza.

Cuando predomine la fatiga, en chapas y llantas, perfiles laminados, y tubos sin costura.

Cuando el diseño para esfuerzos sísmicos o accidentales se base en la ductilidad de la estructura.

Conformado: el acero se puede doblar, prensar o forjar hasta que adopte la forma requerida, utilizando procesos de conformado en caliente o en frío, siempre que las características del material no queden por debajo de los valores especificados; según el CTE DB SE A, apartado 10.2.2, los radios de acuerdo mínimos para el conformado en frío serán los especificados en dicho apartado.

Perforación: los agujeros deben realizarse por taladrado u otro proceso que proporcione un acabado equivalente; se admite el punzonado en materiales de hasta 2,5 cm de espesor, siempre que su espesor nominal no sea mayor que el diámetro nominal del agujero (o su dimensión mínima si no es circular).

Ángulos entrantes y entallas: deben tener un acabado redondeado con un radio mínimo de 5 mm.

Superficies para apoyo de contacto: se deben especificar los requisitos de planeidad y grado de acabado; la planeidad antes del armado de una superficie simple contrastada con un borde recto, no superará los 0,5 mm, en caso contrario, para reducirla, podrán utilizarse cuñas y forros de acero inoxidable, no debiendo utilizarse más de tres en cualquier punto que podrán fijarse mediante soldaduras en ángulo o a tope de penetración parcial.

Empalmes: sólo se permitirán los establecidos en el proyecto o autorizados por la dirección facultativa, que se realizarán por el procedimiento establecido.

Soldeo:

Se debe proporcionar al personal encargado un plan de soldeo que figurará en los planos de taller, con todos los detalles de la unión, las dimensiones y tipo de soldadura, la secuencia de soldeo, las especificaciones sobre el proceso y las medidas necesarias para evitar el desgarro laminar.

Se consideran aceptables los procesos de soldadura recogidos por UNE EN ISO 4063:2011.

Los soldadores deben estar certificados por un organismo acreditado y cualificado; cada tipo de soldadura requiere la cualificación específica del soldador que la realiza.

Las superficies y los bordes deben ser apropiados para el proceso de soldeo que se utilice; los componentes a soldar deben estar correctamente colocados y fijos mediante dispositivos adecuados o soldaduras de punteo, y ser accesibles para el soldador; los dispositivos provisionales para el montaje deben ser fáciles de retirar sin dañar la pieza; se debe considerar la utilización de precalentamiento cuando el tipo de acero y/o la velocidad de enfriamiento puedan producir enfriamiento en la zona térmicamente afectada por el calor.

Para cualquier tipo de soldadura que no figure entre los considerados como habituales (por puntos, en ángulo, a tope, en tapón y ojal) se indicarán los requisitos de ejecución para alcanzar un nivel de calidad análogo a ellos; según el CTE DB SE A, apartado 10.7, durante la ejecución de los procedimientos habituales se cumplirán las especificaciones de dicho apartado especialmente en lo referente a limpieza y eliminación de defectos de cada pasada antes de la siguiente.

Uniones atornilladas:

Según el CTE DB SE A, apartados 10.4.1 a 10.4.3, las características de tornillos, tuercas y arandelas se ajustarán a las especificaciones dichos apartados. En tornillos sin pretensar el "apretado a tope" es el que consigue un hombre con una llave normal sin brazo de prolongación; en uniones pretensadas el apriete se realizará progresivamente desde los tornillos centrales hasta los bordes; según el CTE DB SE A, apartado 10.4.5, el control del pretensado se realizará por alguno de los siguientes procedimientos:

Método de control del par torsor.

Método del giro de tuerca.

Método del indicador directo de tensión.

Método combinado.

Según el CTE DB SE A, apartado 10.5, podrán emplearse tornillos avellanados, calibrados, hexagonales de inyección, o pernos de articulación, si se cumplen las especificaciones de dicho apartado.

Montaje en blanco. La estructura será provisional y cuidadosamente montada en blanco en el taller para asegurar la perfecta coincidencia de los elementos que han de unirse y su exacta configuración geométrica.

Recepción de elementos estructurales. Una vez comprobado que los distintos elementos estructurales metálicos fabricados en taller satisfacen todos los requisitos anteriores, se recepcionarán autorizándose su envío a la obra.

Transporte a obra. Se procurará reducir al mínimo las uniones a efectuar en obra, estudiando cuidadosamente los planos de taller para resolver los problemas de transporte y montaje que esto pueda ocasionar.

Montaje en obra:

Si todos los elementos recibidos en obra han sido recepcionados previamente en taller como es aconsejable, los únicos problemas que se pueden plantear durante el montaje son los debidos a errores cometidos en la obra que debe sustentar la estructura metálica, como replanteo y nivelación en cimentaciones, que han de verificar los límites establecidos para las "tolerancias en las partes adyacentes" mencionados en el punto siguiente; las consecuencias de estos errores son evitables si se tiene la precaución de realizar los planos de taller sobre cotas de replanteo tomadas directamente de la obra.

Por tanto esta fase de control se reduce a verificar que se cumple el programa de montaje para asegurar que todas las partes de la estructura, en cualquiera de las etapas de construcción, tienen arriostramiento para garantizar su estabilidad, y controlar todas las uniones realizadas en geométricamente; además, en las uniones atornilladas se comprobará el apriete con los mismos criterios indicados para la ejecución en las soldaduras, si se especifica, se efectuarán los controles no destructivos indicados posteriormente en el "control de calidad de la fabricación".

- Tolerancias admisibles

Los valores máximos admisibles de las desviaciones geométricas, para situaciones normales, aplicables sin acuerdo especial y necesarias para la validez de las hipótesis de cálculo en estructuras con carga estática.

Según el CTE DB SE A, apartado 11, se definen las tolerancias aceptables para edificación en ausencia de otros requisitos y correspondientes a:

Tolerancias de los elementos estructurales.

Tolerancias de la estructura montada.


Tolerancias de fabricación en taller.

Tolerancias en las partes adyacentes.

- Condiciones de terminación

Previamente a la aplicación de los tratamientos de protección, se prepararán las superficies reparando todos los defectos detectados en ellas, tomando como referencia los principios generales de la norma UNE EN ISO 8504-1:2020, particularizados por UNE EN ISO 8504-2:2020 para limpieza con chorro abrasivo y por UNE EN ISO 8504-3:2020 para limpieza por herramientas motorizadas y manuales.

En superficies de rozamiento se debe extremar el cuidado en lo referente a ejecución y montaje en taller, y se protegerán con cubiertas impermeables tras la preparación hasta su armado.

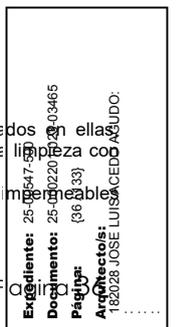

Las superficies que vayan a estar en contacto con el hormigón sólo se limpiarán sin pintar, extendiendo este tratamiento al menos 30 cm de la zona correspondiente.

Para aplicar el recubrimiento se tendrá en cuenta:

Galvanización. Se realizará de acuerdo con UNE EN ISO 1460:1996 y UNE EN ISO 1461:2010, sellando las soldaduras antes de un decapado previo a la galvanización si se produce, y con agujeros de venteo o purga si hay espacios cerrados, donde indique la Parte I del presente Pliego; las superficies galvanizadas deben limpiarse y tratarse con pintura de imprimación anticorrosiva con diluyente ácido o chorreado barredor antes de ser pintadas.

Pintura. Se seguirán las instrucciones del fabricante en la preparación de superficies, aplicación del producto y protección posterior durante un tiempo; si se aplica más de una capa se usará en cada una sombra de color diferente.

Tratamiento de los elementos de fijación. Para el tratamiento de estos elementos se considerará su material y el de los elementos a unir, junto con el tratamiento que estos lleven previamente, el método de apretado y su clasificación contra la corrosión.

•Control de ejecución, ensayos y pruebas

Se desarrollará según las dos etapas siguientes:

- Control de calidad de la fabricación:

Según el CTE DB SE A, apartado 12.4.1, la documentación de fabricación será elaborada por el taller y deberá contener, al menos, una memoria de fabricación, los planos de taller y un plan de puntos de inspección. Esta documentación debe ser revisada y aprobada por la dirección facultativa verificando su coherencia con la especificada en la documentación general del proyecto, la compatibilidad entre los distintos procedimientos de fabricación, y entre éstos y los materiales empleados. Se comprobará que cada operación se realiza en el orden y con las herramientas especificadas, el personal encargado de cada operación posee la cualificación adecuada, y se mantiene el adecuado sistema de trazado que permita identificar el origen de cada incumplimiento

Soldaduras: se inspeccionará visualmente toda la longitud de todas las soldaduras comprobando su presencia y situación, tamaño y posición, superficies y formas, y detectando defectos de superficie y salpicaduras; se indicará si deben realizarse o no ensayos no destructivos, especificando, en su caso, la localización de las soldaduras a inspeccionar y los métodos a emplear; según el CTE DB SE A apartado 10.8.4.2, podrán ser (partículas magnéticas según UNE EN 1290:2006, líquidos penetrantes según UNE 14612:2000, ultrasonidos según UNE EN 1714:2019, ensayos radiográficos según UNE EN 1435:2017); el alcance de esta inspección se realizará de acuerdo con el artículo 10.8.4.1, teniendo en cuenta, además, que la corrección en distorsiones no conformes obliga a inspeccionar las soldaduras situadas en esa zona; se deben especificar los criterios de aceptación de las soldaduras, debiendo cumplir las soldaduras reparadas los mismos requisitos que las originales; para ello se puede tomar como referencia UNE EN ISO 5817:2014, que define tres niveles de calidad, B, C y D.

Uniones mecánicas: todas las uniones mecánicas, pretensadas o sin pretensar tras el apriete inicial, y las superficies de rozamiento se comprobarán visualmente; la unión debe rehacerse si se exceden los criterios de aceptación establecidos para los espesores de chapa, otras disconformidades podrán corregirse, debiendo volverse a inspeccionar tras el arreglo; según el CTE DB SE A, apartado 10.8.5.1, en uniones con tornillos pretensados se realizarán las inspecciones adicionales indicadas en dicho apartado; si no es posible efectuar ensayos de los elementos de fijación tras completar la unión, se inspeccionarán los métodos de trabajo; se especificarán los requisitos para los ensayos de procedimiento sobre el pretensado de tornillos. Previamente a aplicar el tratamiento de protección en las uniones mecánicas, se realizará una inspección visual de la superficie para comprobar que se cumplen los requisitos del fabricante del recubrimiento; el espesor del recubrimiento se comprobará, al menos, en cuatro lugares del 10% de los componentes tratados, según uno de los métodos de UNE EN ISO 2808:2007, el espesor medio debe ser superior al requerido y no habrá más de una lectura por componente inferior al espesor normal y siempre superior al 80% del nominal; los componentes no conformes se tratarán y ensayarán de nuevo

- Control de calidad del montaje:

Según el CTE DB SE A, apartado 12.5.1, la documentación de montaje será elaborada por el montador y debe contener, al menos, una memoria de montaje, los planos de montaje y un plan de puntos de inspección según las especificaciones de dicho apartado. Esta documentación debe ser revisada y aprobada por la dirección facultativa verificando su coherencia con la especificada en la documentación general del proyecto, y que las tolerancias de posicionamiento de cada componente son coherentes con el sistema general de tolerancias. Durante el proceso de montaje se comprobará que cada operación se realiza en el orden y con las herramientas especificadas, que el personal encargado de cada operación posee la cualificación adecuada, y se mantiene un sistema de trazado que permite identificar el origen de cada incumplimiento.

•Ensayos y pruebas

Las actividades y ensayos de los aceros y productos incluidos en el control de materiales, pueden ser realizados por laboratorios oficiales o privados; los laboratorios privados, deberán estar acreditados para los correspondientes ensayos conforme a los criterios del Real Decreto 2200/1995, de 20 de diciembre, o estar incluidos en el registro general establecido por el Real Decreto 410/2010, de 31 de marzo.

Previamente al inicio de las actividades de control de la obra, el laboratorio o la entidad de control de calidad deberán presentar a la dirección facultativa para su aprobación un plan de control o, en su caso, un plan de inspección de la obra que contemple, como mínimo, los siguientes aspectos:

Identificación de materiales y actividades objeto de control y relación de actuaciones a efectuar durante el mismo (tipo de ensayo, inspecciones, etc.).

Previsión de medios materiales y humanos destinados al control con indicación, en su caso, de actividades a subcontratar.

Programación inicial del control, en función del programa previsible para la ejecución de la obra.

Planificación del seguimiento del plan de autocontrol del constructor, en el caso de la entidad de control que efectúe el control externo de la ejecución.

Designación de la persona responsable por parte del organismo de control.

Sistemas de documentación del control a emplear durante la obra.

El plan de control deberá prever el establecimiento de los oportunos lotes, tanto a efectos del control de materiales como de los productos o de la ejecución, contemplando tanto el montaje en taller o en la propia obra.

**Prescripciones sobre verificaciones en el edificio terminado**

*Verificaciones y pruebas de servicio para comprobar las prestaciones finales del edificio*

Como última fase de todos los controles especificados anteriormente, se realizará una inspección visual del conjunto de la estructura y de cada elemento a medida que van entrando en carga, verificando que no se producen deformaciones o grietas inesperadas en alguna parte de ella.

En el caso de que se aprecie algún problema, o si especifica en la Parte I del presente Pliego, se pueden realizar pruebas de carga para evaluar la seguridad de la estructura, toda o parte de ella; en estos ensayos, salvo que se cuestione la seguridad de la estructura, no deben sobrepasarse las acciones de servicio, se realizarán de acuerdo con un Plan de Ensayos que evalúe la viabilidad de la prueba, por una organización con experiencia en este tipo de trabajos, dirigida por un técnico competente, que debe recoger los siguientes aspectos (CÓDIGO ESTRUCTURAL):

Viabilidad y finalidad de la prueba.

Magnitudes que deben medirse y localización de los puntos de medida.

Procedimientos de medida.

Escalones de carga y descarga.

Medidas de seguridad.

Condiciones para las que el ensayo resulta satisfactorio.


Estos ensayos tienen su aplicación fundamental en elementos sometidos a flexión.

**2.2 Estructuras de hormigón (armado y pretensado)**

**Descripción**

*Descripción*

- Como elementos de hormigón pueden considerarse:
- Forjados unidireccionales: constituidos por elementos superficiales planos con nervios, flectando esencialmente en una dirección. Se consideran dos tipos de forjados, los de viguetas o semiviguetas, ejecutadas en obra o pretensadas, y los de losas alveolares ejecutadas en obra o pretensadas.
- Placas o losas sobre apoyos aislados: estructuras constituidas por placas macizas o aligeradas con nervios de hormigón armado en dos direcciones perpendiculares entre sí, que no poseen, en general, vigas para transmitir las cargas a los apoyos y descansan directamente sobre soportes con o sin capitel.
- Muros de sótanos y muros de carga.
- Pantallas: sistemas estructurales en ménsula empotrados en el terreno, de hormigón armado, de pequeño espesor, gran canto y muy elevados especialmente aptas para resistir acciones horizontales.

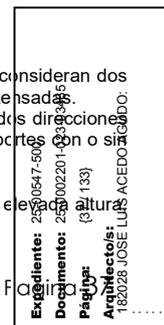

- Núcleo: un conjunto de pantallas enlazadas entre sí para formar una pieza de sección cerrada o eventualmente abierta por huecos de paso, que presenta una mayor eficacia que las pantallas para resistir esfuerzos horizontales.
- Estructuras porticadas: formadas por soportes y vigas. Las vigas son elementos estructurales, planos o de canto, de directriz recta y sección rectangular que salvan una determinada luz, soportando cargas de flexión. Los soportes son elementos de directriz recta y sección rectangular, cuadrada, poligonal o circular, de hormigón armado, pertenecientes a la estructura del edificio, que transmiten las cargas al cimientó.


#### Crterios de medición y valoración de unidades

- Metro cuadrado de forjado unidireccional (hormigón armado): hormigón de resistencia o dosificación especificados, con una cuantía media del tipo de acero especificada, con semivigüeta armada o nervios in situ, del canto e intereje especificados, con bovedillas del material especificado, incluso encofrado, vibrado, curado y desencofrado, según el CÓDIGO ESTRUCTURAL.
- Metro cuadrado de losa o forjado reticular: hormigón de resistencia o dosificación especificados, con una cuantía media del tipo de acero especificada, del canto e intereje especificados, con bovedillas del material especificado, incluso encofrado, vibrado, curado y desencofrado, según el CÓDIGO ESTRUCTURAL.
- Metro cuadrado de forjado unidireccional con vigüeta, semivigüeta o losa pretensada, totalmente terminado, incluyendo las piezas de entrevigado para forjados con vigüetas o semivigüetas pretensadas, hormigón vertido en obra y armadura colocada en obra, incluso vibrado, curado, encofrado y desencofrado, según el CÓDIGO ESTRUCTURAL.
- Metro cuadrado de núcleos y pantallas de hormigón armado: completamente terminado, de espesor y altura especificadas, de hormigón de resistencia o dosificación especificados, de la cuantía del tipo de acero especificada, incluyendo encofrado a una o dos caras del tipo especificado, elaboración, desencofrado y curado, según el CÓDIGO ESTRUCTURAL.
- Metro lineal de soporte de hormigón armado: completamente terminado, de sección y altura especificadas, de hormigón de resistencia o dosificación especificados, de la cuantía del tipo de acero especificada, incluyendo encofrado, elaboración, desencofrado y curado, según el CÓDIGO ESTRUCTURAL.
- Metro cúbico de hormigón armado para pilares, vigas y zunchos: hormigón de resistencia o dosificación especificados, con una cuantía media del tipo de acero especificada, en soportes de sección y altura determinadas y en vigas o zunchos de la sección determinada incluso recortes, separadores, alambre de atado, puesta en obra, vibrado y curado del hormigón según el CÓDIGO ESTRUCTURAL, incluyendo encofrado y desencofrado

#### Prescripciones sobre los productos

##### Características y recepción de los productos que se incorporan a las unidades de obra

- Hormigón para armar:  
Se tipificará de acuerdo con el CÓDIGO ESTRUCTURAL, indicando:
  - la resistencia característica especificada;
  - el tipo de consistencia, medido por su asiento en cono de Abrams;
  - el tamaño máximo del árido y
  - la designación del ambiente.
 Tipos de hormigón:
  - hormigón fabricado en central de obra o preparado;
  - hormigón no fabricado en central.
 Materiales constituyentes, en el caso de que no se acopie directamente el hormigón preamasado:
  - Cemento:  
Los cementos empleados podrán ser aquellos que cumplan la vigente Instrucción para la Recepción de Cementos, correspondan a la clase resistente 32,5 o superior y cumplan las especificaciones del CÓDIGO ESTRUCTURAL.
  - Agua:  
El agua utilizada, tanto para el amasado como para el curado del hormigón en obra, no contendrá sustancias nocivas en cantidades tales que afecten a las propiedades del hormigón o a la protección de las armaduras. En general, podrán emplearse todas las aguas sancionadas como aceptables por la práctica.  
Se prohíbe el empleo de aguas de mar o salinas análogas para el amasado o curado de hormigón armado, salvo estudios especiales.  
Deberá cumplir las condiciones establecidas en el CÓDIGO ESTRUCTURAL.
  - Áridos:  
Los áridos deberán cumplir las especificaciones contenidas en el CÓDIGO ESTRUCTURAL.  
Como áridos para la fabricación de hormigones pueden emplearse arenas y gravas existentes en yacimientos naturales o rocas machacadas, así como otros productos cuyo empleo se encuentre sancionado por la práctica o resulte aconsejable como consecuencia de estudios realizados en laboratorio.  
Se prohíbe el empleo de áridos que contengan sulfuros oxidables.  
Los áridos se designarán por su tamaño mínimo y máximo en mm.  
El tamaño máximo de un árido grueso será menor que las dimensiones siguientes:
    - 0,8 de la distancia horizontal libre entre armaduras que no formen grupo, o entre un borde de la pieza y una armadura que forme un ángulo mayor de 45° con la dirección del hormigonado;
    - 1,25 de la distancia entre un borde de la pieza y una armadura que forme un ángulo no mayor de 45° con la dirección de hormigonado,
    - 0,25 de la dimensión mínima de la pieza, excepto en los casos siguientes:  
Losa superior de los forjados, donde el tamaño máximo del árido será menor que 0,4 veces el espesor mínimo.  
Piezas de ejecución muy cuidada y aquellos elementos en los que el efecto pared del encofrado sea reducido (forjados, que sólo se encofran por una cara), en cuyo caso será menor que 0,33 veces el espesor mínimo.
  - Otros componentes:  
Podrán utilizarse como componentes del hormigón los aditivos y adiciones, siempre que se justifique con la documentación del producto o los oportunos ensayos que la sustancia agregada en las proporciones y condiciones previstas produce el efecto deseado sin perturbar excesivamente las restantes características del hormigón ni representar peligro para la durabilidad del hormigón ni para la corrosión de armaduras.  
En los hormigones armados se prohíbe la utilización de aditivos en cuya composición intervengan cloruros, sulfuros, sulfitos u otros componentes químicos que puedan ocasionar o favorecer la corrosión de las armaduras.  
El CÓDIGO ESTRUCTURAL recoge únicamente la utilización de cenizas volantes y el humo de sílice.
  - Armaduras pasivas:  
Serán de acero y estarán constituidas por:
    - Barras corrugadas:  
Los diámetros nominales se ajustarán a la serie siguiente:  
6 - 8 - 10 - 12 - 14 - 16 - 20 - 25 - 32 y 40 mm
    - Mallas electrosoldadas:  
Los diámetros nominales de los alambres corrugados empleados se ajustarán a la serie siguiente:  
5 - 5,5 - 6 - 6,5 - 7 - 7,5 - 8 - 8,5 - 9 - 9,5 - 10 - 10,5 - 11 - 11,5 - 12 y 14 mm.
    - Armaduras electrosoldadas en celosía:  
Los diámetros nominales de los alambres, lisos o corrugados, empleados se ajustarán a la serie siguiente:  
5 - 6 - 7 - 8 - 9 - 10 y 12 mm.
 Cumplirán los requisitos técnicos establecidos en las UNE 36068:2011, 36092:2014 y 36739:1995 EX, respectivamente, entre ellos las condiciones mecánicas mínimas, especificadas en el CÓDIGO ESTRUCTURAL.
  - Vigüetas y losas alveolares pretensadas:  
Las vigüetas prefabricadas de hormigón, u hormigón y arcilla cocida, y las losas alveolares prefabricadas de hormigón pretensado cumplirán las condiciones del CÓDIGO ESTRUCTURAL.
  - Piezas prefabricadas para entrevigado:  
Las piezas de entrevigado pueden ser de arcilla cocida u hormigón (aligerantes y resistentes), poliestireno expandido y otros materiales suficientemente rígidos que no produzcan daños al hormigón ni a las armaduras (aligerantes).  
En piezas colaborantes, la resistencia característica a compresión no será menor que la resistencia de proyecto del hormigón de obra a ejecutar el forjado.

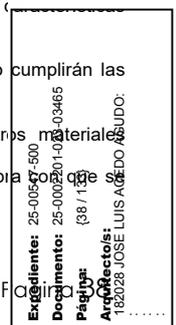

### Recepción de los productos

La recepción de los productos, equipos y sistemas comprende el control de la documentación de los suministros (incluida la correspondiente al mercado CE, cuando sea pertinente), el control mediante distintivos de calidad o evaluaciones técnicas de idoneidad y el control mediante ensayos.

- Hormigón fabricado en central de obra u hormigón preparado:
  - Control documental:

En la recepción se controlará que cada carga de hormigón vaya acompañada de una hoja de suministro, firmada por persona física, a disposición de la dirección facultativa, y en la que figuren, los datos siguientes:

Nombre de la central de fabricación de hormigón.

Número de serie de la hoja de suministro.

Fecha de entrega.

Nombre del peticionario y del responsable de la recepción.

Especificación del hormigón:

En el caso de que el hormigón se designe por propiedades:

Designación de acuerdo con el CÓDIGO ESTRUCTURAL.

Contenido de cemento en kilogramos por metro cúbico de hormigón, con una tolerancia de  $\pm 15$  kg.

Relación agua/cemento del hormigón, con una tolerancia de  $\pm 0,02$ .

En el caso de que el hormigón se designe por dosificación:

Contenido de cemento por metro cúbico de hormigón.

Relación agua/cemento del hormigón, con una tolerancia de  $\pm 0,02$ .

Tipo de ambiente de acuerdo con la tabla 8.2.2.

Tipo, clase, y marca del cemento.

Consistencia.

Tamaño máximo del árido.

Tipo de aditivo, según UNE-EN 934-2:10+A1:2012, si lo hubiere, y en caso contrario, indicación expresa de que no contiene.

Procedencia y cantidad de adición (cenizas volantes o humo de sílice) si la hubiere, y en caso contrario, indicación expresa de que no contiene.

Designación específica del lugar del suministro (nombre y lugar).

Cantidad del hormigón que compone la carga, expresada en metros cúbicos de hormigón fresco.

Identificación del camión hormigonera (o equipo de transporte) y de la persona que proceda a la descarga, según el articulado de la norma de referencia.

Hora límite de uso para el hormigón.

La dirección facultativa podrá eximir de la realización del ensayo de penetración de agua cuando, además, el suministrador presente una documentación que permita el control documental sobre los siguientes puntos:

- Composición de las dosificaciones de hormigón que se va a emplear.

- Identificación de las materias primas.

- Copia del informe con los resultados del ensayo de determinación de profundidad de penetración de agua bajo presión realizados por laboratorio oficial o acreditado, como máximo con 6 meses de antelación.

- Materias primas y dosificaciones empleadas en la fabricación de las probetas utilizadas en los anteriores ensayos, que deberán coincidir con las declaradas por el suministrador para el hormigón empleado en obra.

- Ensayos de control del hormigón:

El control de la calidad del hormigón comprenderá el de su resistencia, consistencia y durabilidad:

Control de la consistencia. Se realizará siempre que se fabriquen probetas para controlar la resistencia, en control reducido o cuando lo ordene la dirección facultativa.

Control de la durabilidad. Se realizará el control documental, a través de las hojas de suministro, de la relación a/c y del contenido de cemento. Si las clases de exposición son III o IV o cuando el ambiente presente cualquier clase de exposición específica, se realizará el control de la penetración de agua. Se realizará siempre que se fabriquen probetas para controlar la resistencia, en control reducido o cuando lo ordene la dirección facultativa.

Control de la resistencia.

Con independencia de los ensayos previos y característicos (preceptivos si no se dispone de experiencia previa en materiales, dosificación y proceso de ejecución previstos), y de los ensayos de información complementaria, el CÓDIGO ESTRUCTURAL establece con carácter preceptivo el control de la resistencia a lo largo de la ejecución mediante los ensayos de control.

Ensayos de control de resistencia:

Tienen por objeto comprobar que la resistencia característica del hormigón de la obra es igual o superior a la de proyecto. El control podrá realizarse según las siguientes modalidades:

Control a nivel reducido (CÓDIGO ESTRUCTURAL).

Control al 100 por 100, cuando se conozca la resistencia de todas las amasadas (CÓDIGO ESTRUCTURAL).

Control estadístico del hormigón cuando sólo se conozca la resistencia de una fracción de las amasadas que se colocan (CÓDIGO ESTRUCTURAL).

Este tipo de control es de aplicación general a obras de hormigón estructural. Para la realización del control se divide la obra en lotes con unos tamaños máximos en función del tipo de elemento estructural de que se trate. Se determina la resistencia de N amasadas por lote y se obtiene la resistencia característica estimada. Los criterios de aceptación o rechazo del lote se establecen en el CÓDIGO ESTRUCTURAL.

- Hormigón no fabricado en central.

En el hormigón no fabricado en central se extremarán las precauciones en la dosificación, fabricación y control.

- Control documental:

El constructor mantendrá en obra, a disposición de la dirección facultativa, un libro de registro donde constará:

La dosificación o dosificaciones nominales a emplear en obra, que deberá ser aceptada expresamente por la dirección facultativa. Así como cualquier corrección realizada durante el proceso, con su correspondiente justificación.

Relación de proveedores de materias primas para la elaboración del hormigón.

Descripción de los equipos empleados en la elaboración del hormigón.

Referencia al documento de calibrado de la balanza de dosificación del cemento.

Registro del número de amasadas empleadas en cada lote, fechas de hormigonado y resultados de los ensayos realizados, en su caso. En cada registro se indicará el contenido de cemento y la relación agua cemento empleados y estará firmado por persona física.

- Ensayos de control del hormigón:

Se realizarán los mismos ensayos que los descritos para el hormigón fabricado en central.

- Ensayos previos del hormigón:

Para establecer la dosificación, el fabricante de este tipo de hormigón deberá realizar ensayos previos, según el CÓDIGO ESTRUCTURAL preceptivos salvo experiencia previa.

- Ensayos característicos del hormigón:

Para comprobar, en general antes del comienzo de hormigonado, que la resistencia real del hormigón que se va a colocar en la obra no es inferior a la de proyecto, el fabricante de este tipo de hormigón deberá realizar ensayos, según el CÓDIGO ESTRUCTURAL, que serán preceptivos salvo experiencia previa.

- De los materiales constituyentes:

- Cemento (CÓDIGO ESTRUCTURAL, Instrucción RC-16).


Se establece la recepción del cemento conforme a la vigente Instrucción para la Recepción de Cementos. El responsable de la recepción del cemento deberá conservar una muestra preventiva por lote durante 100 días.

Control documental:

Cada partida se suministrará con un albarán y documentación anexa, que acredite que está legalmente fabricado y comercializado, de acuerdo con lo establecido en el apartado 9, Suministro e Identificación de la Instrucción RC-16.

Ensayos de control:

Antes de comenzar el hormigonado, o si varían las condiciones de suministro y cuando lo indique la dirección facultativa, se realizarán los ensayos de recepción previstos en la Instrucción RC-16 y los correspondientes a la determinación del ión cloruro, según el CÓDIGO ESTRUCTURAL.

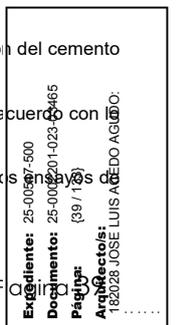

Al menos una vez cada tres meses de obra y cuando lo indique la dirección facultativa, se comprobarán: componentes del cemento, principio y fin de fraguado, resistencia a compresión y estabilidad de volumen.

Distintivo de calidad. Marca N de AENOR. Homologación MICT.

Cuando el cemento posea un distintivo reconocido o un CC-CE, se le eximirá de los ensayos de recepción. En tal caso, el suministrador deberá aportar la documentación de identificación del cemento y los resultados de autocontrol que se posean.

Con independencia de que el cemento posea un distintivo reconocido o un CC-CE, si el período de almacenamiento supera 1, 2 ó 3 meses para los cementos de las clases resistentes 52,5, 42,5, 32,5, respectivamente, antes de los 20 días anteriores a su empleo se realizarán los ensayos de principio y fin de fraguado y resistencia mecánica inicial a 7 días (si la clase es 32,5) o a 2 días (las demás clases).

- Agua (CÓDIGO ESTRUCTURAL):

Cuando no se posean antecedentes de su utilización, o en caso de duda, se realizarán los siguientes ensayos:

Ensayos (según normas UNE): exponente de hidrógeno pH. Sustancias disueltas. Sulfatos. Ion Cloruro. Hidratos de carbono. Sustancias orgánicas solubles en éter.

- Áridos (CÓDIGO ESTRUCTURAL y ver Parte II, Marcado CE, 19.1.13):

Control documental:

Cada carga de árido irá acompañada de una hoja de suministro que estará en todo momento a disposición de la dirección facultativa, y en la que figuren los datos que se indican en el artículo 28.4.

Ensayos de control (según normas UNE):

Terrones de arcilla. Partículas blandas (en árido grueso). Materia que flota en líquido de p.e. = 2. Compuesto de azufre. Materia orgánica (en árido fino). Equivalente de arena. Azul de metileno. Granulometría. Coeficiente de forma. Finos que pasan por el tamiz 0,063 UNE EN 933-2:96 y UNE EN 933-2/1M:1999. Determinación de cloruros. Además para firmes rígidos en viales: friabilidad de la arena. Resistencia al desgaste de la grava. Absorción de agua. Estabilidad de los áridos.

Salvo que se disponga de un certificado de idoneidad de los áridos que vayan a utilizarse emitido como máximo un año antes de la fecha de empleo, por un laboratorio oficial o acreditado, deberán realizarse los ensayos indicados.

- Otros componentes (CÓDIGO ESTRUCTURAL y ver Parte II, Marcado CE, 19.1):

Control documental:

No podrán utilizarse aditivos que no se suministren correctamente etiquetados y acompañados del certificado de garantía del fabricante, firmado por una persona física.

Cuando se utilicen cenizas volantes o humo de sílice, se exigirá el correspondiente certificado de garantía emitido por un laboratorio oficial u oficialmente acreditado con los resultados de los ensayos prescritos en el artículo 29.2.

Ensayos de control:

Se realizarán los ensayos de aditivos y adiciones indicados en los artículos 29 y 81.4 acerca de su composición química y otras especificaciones.

Antes de comenzar la obra se comprobará en todos los casos el efecto de los aditivos sobre las características de calidad del hormigón. Tal comprobación se realizará mediante los ensayos previos citados en el artículo 86.

- Acero en armaduras pasivas .

Control documental.

Aceros certificados (con distintivo reconocido o CC-CE según artículo 1):

Cada partida de acero irá acompañada de:

Acreditación de que está en posesión del mismo.

Certificado específico de adherencia, en el caso de barras y alambres corrugados;

Certificado de garantía del fabricante, firmado por persona física, en el que se indiquen los valores límites de las diferentes características expresadas en el CÓDIGO ESTRUCTURAL (armaduras básicas electrosoldadas en celosía) que justifiquen que el acero cumple las exigencias contenidas en CÓDIGO ESTRUCTURAL.

Aceros no certificados (sin distintivo reconocido o CC-CE según artículo 1):

Cada partida de acero irá acompañada de:

Resultados de los ensayos correspondientes a la composición química, características mecánicas y geométricas, efectuados por un organismo de los citados en el artículo 1º del CÓDIGO ESTRUCTURAL;

Certificado específico de adherencia, en el caso de barras y alambres corrugados.

CC-CE, que justifiquen que el acero cumple las exigencias establecidas en el CÓDIGO ESTRUCTURAL, según el caso.

Ensayos de control.

Se tomarán muestras de los aceros para su control según lo especificado en el CÓDIGO ESTRUCTURAL, estableciéndose los siguientes niveles de control:

Control a nivel reducido, sólo para aceros certificados.

Se comprobará sobre cada diámetro: que la sección equivalente cumple lo especificado en el artículo 32.1, realizándose dos verificaciones en cada partida; no formación de grietas o fisuras en las zonas de doblado y ganchos de anclaje, mediante inspección en obra.

Las condiciones de aceptación o rechazo se establecen en el CÓDIGO ESTRUCTURAL.

Control a nivel normal:

Las armaduras se dividirán en lotes que correspondan a un mismo suministrador, designación y serie. Se definen las siguientes series:

Serie fina: diámetros inferiores o iguales 10 mm.

Serie media: diámetros de 12 a 25 mm.

Serie gruesa: diámetros superiores a 25 mm.

El tamaño máximo del lote será de 40 t para acero certificado y de 20 t para acero no certificado.

Se comprobará sobre una probeta de cada diámetro, tipo de acero y suministrador en dos ocasiones:

Límite elástico, carga de rotura y alargamiento en rotura.

Por cada lote, en dos probetas:

se comprobará que la sección equivalente cumple lo especificado en el CÓDIGO ESTRUCTURAL, se comprobarán las características geométricas de los resaltes, según el CÓDIGO ESTRUCTURAL, se realizará el ensayo de doblado-desdoblado indicado en el CÓDIGO ESTRUCTURAL.

En el caso de existir empalmes por soldadura se comprobará la soldabilidad (CÓDIGO ESTRUCTURAL).

Las condiciones de aceptación o rechazo se establecen en el CÓDIGO ESTRUCTURAL.

- Elementos resistentes de los forjados:

Viguetas prefabricadas de hormigón, u hormigón y arcilla cocida.

Losas alveolares pretensadas .

Según el CÓDIGO ESTRUCTURAL, para elementos resistentes se comprobará que:

las viguetas o losas alveolares pretensadas llevan marcas que permitan la identificación del fabricante, tipo de elemento, fecha de

longitud del elemento, y que dichas marcas coincidan con los datos que deben figurar en la hoja de suministro;

las características geométricas y de armado del elemento resistente cumplen las condiciones reflejadas en la Autorización de Uso y coir

establecidas en los planos de los forjados del proyecto de ejecución del edificio;

los recubrimientos mínimos de los elementos resistentes cumplen las condiciones señaladas en el CÓDIGO ESTRUCTURAL, con re

consta en las autorizaciones de uso;

certificado al que se hace referencia en el punto e) del apartado 3.2;

- Piezas prefabricadas para entrevigado:

En cuanto al control y aceptación de este tipo de piezas, se cumplirá que toda pieza de entrevigado sea capaz de soportar una carga ca 1 kN, repartida uniformemente en una placa de 200 x 75 x 25 mm, situada en la zona más desfavorable de la pieza.

En piezas de entrevigado cerámicas, el valor medio de la expansión por humedad, determinado según UNE 67036:99, no será mayor que 0,55 mm/m, y no debe superarse en ninguna de las mediciones individuales el valor de 0,65 mm/m. Las piezas de entrevigado que superen el valor límite de expansión total podrán utilizarse, no obstante, siempre que el valor medio de la expansión potencial, según la UNE 67036:99, determinado previamente a su puesta en obra, no sea mayor que 0,55 mm/m.

En cada suministro que llegue a la obra de piezas de entrevigado se realizarán las comprobaciones siguientes:

que las piezas están legalmente fabricadas y comercializadas;

que el sistema dispone de Autorización de uso en vigor, justificada documentalmente por el fabricante, de acuerdo con la Instrucción EHE-08, las condiciones allí reflejadas coinciden con las características geométricas de la pieza de entrevigado. Esta comprobación no será necesaria en caso de productos que posean un distintivo de calidad reconocido oficialmente.



Expediente: 25-06-07-1500  
Documento: 25-06-07-1-023-0-346  
Página: (40) 346  
Arquitecto: 182028 JOSE LUIS AGUDO

### Almacenamiento y manipulación (criterios de uso, conservación y mantenimiento)

#### - Cemento:

Si el suministro se realiza en sacos, el almacenamiento será en lugares ventilados y no húmedos; si el suministro se realiza a granel, el almacenamiento se llevará a cabo en silos o recipientes que lo aislen de la humedad.

Aún en el caso de que las condiciones de conservación sean buenas, el almacenamiento del cemento no debe ser muy prolongado, ya que puede meteorizarse. El almacenamiento máximo aconsejable es de tres meses, dos meses y un mes, respectivamente, para las clases resistentes 32,5, 42,5 y 52,5. Si el período de almacenamiento es superior, se comprobará que las características del cemento continúan siendo adecuadas.

#### - Áridos:

Los áridos deberán almacenarse de tal forma que queden protegidos de una posible contaminación por el ambiente, y especialmente, por el terreno, no debiendo mezclarse de forma incontrolada las distintas fracciones granulométricas.

Deberán también adoptarse las precauciones necesarias para eliminar en lo posible la segregación de los áridos, tanto durante el almacenamiento como durante el transporte.

#### - Aditivos:

Los aditivos se transportarán y almacenarán de manera que se evite su contaminación y que sus propiedades no se vean afectadas por factores físicos o químicos (heladas, altas temperaturas, etc.).

Para las cenizas volantes o el humo de sílice suministrados a granel se emplearán equipos similares a los utilizados para el cemento, debiéndose almacenar en recipientes y silos impermeables que los protejan de la humedad y de la contaminación, los cuales estarán perfectamente identificados para evitar posibles errores de dosificación.

#### - Armaduras pasivas:

Tanto durante el transporte como durante el almacenamiento, las armaduras pasivas se protegerán de la lluvia, la humedad del suelo y de posibles agentes agresivos. Hasta el momento de su empleo se conservarán en obra, cuidadosamente clasificadas según sus tipos, calidades, diámetros y procedencias.

#### - Armaduras activas:

Las armaduras de pretensado se transportarán debidamente protegidas contra la humedad, deterioro contaminación, grasas, etc.

Para eliminar los riesgos de oxidación o corrosión, el almacenamiento se realizará en locales ventilados y al abrigo de la humedad del suelo y paredes.

En el almacén se adoptarán las precauciones precisas para evitar que pueda ensuciarse el material o producirse cualquier deterioro de los aceros debido a un ataque químico, operaciones de soldadura realizadas en las proximidades, etc.

Antes de almacenar las armaduras se comprobará que están limpias, sin manchas de grasa, aceite, pintura, polvo, tierra o cualquier otra materia perjudicial para su buena conservación y posterior adherencia.

Las armaduras deben almacenarse cuidadosamente clasificadas según sus tipos, clases y los lotes de que procedan.

#### - Viguetas prefabricadas y losas alveolares pretensadas:

Tanto la manipulación, a mano o con medios mecánicos como el izado y acopio de las viguetas y losas alveolares pretensadas en obra se realizará siguiendo las instrucciones indicadas por cada fabricante, almacenándose en su posición normal de trabajo, sobre apoyos que eviten el contacto con el terreno o con cualquier producto que las pueda deteriorar. Si alguna resultase dañada afectando a su capacidad portante deberá desecharse.

Las viguetas y losas alveolares pretensadas se apilarán limpias sobre durmientes, que coincidirán en la misma vertical, con vuelos, en su caso, no mayores que 0,50 m, ni alturas de pilas superiores a 1,50 m, salvo que el fabricante indique otro valor.

### Prescripción en cuanto a la ejecución por unidades de obra

#### Características técnicas de cada unidad de obra

##### •Compatibilidad entre los productos, elementos y sistemas constructivos

No se empleará aluminio en moldes que vayan a estar en contacto con el hormigón.

En los hormigones armados o pretensados no podrán utilizarse como aditivos el cloruro cálcico ni en general productos en cuya composición intervengan cloruros, sulfuros, sulfitos u otros componentes químicos que puedan ocasionar o favorecer la corrosión de las armaduras.

En el caso de estructuras pretensadas, se prohíbe el uso de cualquier sustancia que catalice la absorción del hidrógeno por el acero.

Para prevenir el fenómeno electroquímico de la corrosión galvánica entre metales con diferente potencial, se adoptarán las siguientes medidas:

- Evitar el contacto entre dos metales de distinta actividad. En caso de no poder evitar el contacto, se deberá seleccionar metales próximos en la serie galvánica.

- Aislar eléctricamente los metales con diferente potencial.

- Evitar el acceso de agua y oxígeno a la zona de unión de los dos metales.

#### Proceso de ejecución

##### •Ejecución

#### - Condiciones generales:

Se tomarán las precauciones necesarias, en función de la agresividad ambiental a la que se encuentre sometido cada elemento, para evitar su degradación pudiendo alcanzar la duración de la vida útil acordada, según lo indicado en proyecto.

Se cumplirán las prescripciones constructivas indicadas en la Norma de Construcción Sismorresistente NCSE-02 que sean de aplicación, según lo indicado en proyecto, para cada uno de los elementos:

- Vigas de hormigón armado: disposiciones del armado superior, armado inferior, estribos, etc.

- Soportes de hormigón armado: armado longitudinal, cercos, armaduras de espera en nudos de arranque, armado de nudos intermedios y nudos superiores, etc.

- Forjados: disposiciones del armado superior, armado en nudos, armadura de reparto, etc.

- Pantallas de rigidización: disposiciones de la armadura base, cercos en la parte baja de los bordes, etc.

- Elementos prefabricados: tratamiento de los nudos.

#### - Replanteo:

Se comprobará el replanteo de soportes, con sus ejes marcados indicándose los que reducen a ejes, los que mantienen una cara o varias caras fijas entre diferentes plantas.

#### - Ejecución de la ferralla:

La distancia libre, horizontal y vertical, entre dos barras aisladas consecutivas, salvo el caso de grupos de barras, será igual o superior al mayor de los tres valores siguientes 2 cm, el diámetro de la mayor ó 1,25 veces el tamaño máximo del árido.

Corte: se llevará a cabo de acuerdo con las normas de buena práctica constructiva, utilizando cizallas, sierras, discos o máquinas quedando prohibido el empleo del arco eléctrico.

Doblado: las barras corrugadas se doblarán en frío.

En el caso de mallas electrosoldadas rigen las mismas limitaciones anteriores siempre que el doblado se efectúe a una distancia igual contados a partir del nudo, o soldadura, más próximo. En caso contrario el diámetro mínimo de doblado no podrá ser inferior a 20 veces el diámetro de la armadura. No se admitirá el enderezamiento de codos, incluidos los de suministro, salvo cuando esta operación pueda realizarse sin daño, inmediate para la barra correspondiente.

Colocación de las armaduras: las jaulas o ferralla serán lo suficientemente rígidas y robustas para asegurar la inmovilidad de las barras durante el transporte y montaje y el hormigonado de la pieza, de manera que no varíe su posición especificada en proyecto y permitan al hormigón envolverlas sin dejar coqueas.

Separadores: los calzos y apoyos provisionales en los encofrados y moldes deberán ser de hormigón, mortero o plástico o de otro material apropiado, quedando prohibidos los de madera y, si el hormigón ha de quedar visto, los metálicos. Se comprobarán en obra los espesores de recubrimiento indicados en proyecto. Los recubrimientos deberán garantizarse mediante la disposición de los correspondientes elementos separadores colocados en obra.

Empalmes: en los empalmes por solapo, la separación entre las barras será de 4 diámetros como máximo. En las armaduras en tracción esta separación no será inferior a los valores indicados para la distancia libre entre barras aisladas.

Las soldaduras a tope de barras de distinto diámetro podrán realizarse siempre que la diferencia entre diámetros sea inferior a 3 mm.

Se prohíbe el enderezamiento en obra de las armaduras activas.

<b>COAR</b> Colegio Oficial de Arquitectos de La Rioja	<b>REGISTRO</b>	<b>25/06/25</b>
Expediente: 25-00647-500		
Documento: 25-0002201-026-00-466		
Página: (41 / 133)		
Arquitecto: 182028 JOSE LUIS ACEDO ALONSO		

Antes de autorizar el hormigonado, y una vez colocadas y, en su caso, tesas las armaduras, se comprobará si su posición, así como la de las vainas, anclajes y demás elementos, concuerdan con la indicada en los planos, y si las sujeciones son las adecuadas para garantizar su invariabilidad durante el hormigonado y vibrado. Si fuera preciso, se efectuarán las oportunas rectificaciones.

- Fabricación y transporte a obra del hormigón:

Criterios generales: las materias primas se amasarán de forma que se consiga una mezcla íntima y uniforme, estando todo el árido recubierto de pasta de cemento. La dosificación del cemento, de los áridos y en su caso, de las adiciones, se realizará en peso. No se mezclarán masas frescas de hormigones fabricados con cementos no compatibles debiendo limpiarse las hormigoneras antes de comenzar la fabricación de una masa con un nuevo tipo de cemento no compatible con el de la masa anterior. El amasado se realizará con un período de batido, a la velocidad de régimen, no inferior a noventa segundos.

Transporte del hormigón preparado: el transporte mediante amasadora móvil se efectuará siempre a velocidad de agitación y no de régimen. El tiempo transcurrido entre la adición de agua de amasado y la colocación del hormigón no debe ser mayor a una hora y media. En tiempo caluroso, el tiempo límite debe ser inferior salvo que se hayan adoptado medidas especiales para aumentar el tiempo de fraguado.

- Apuntalado:

Se dispondrán durmientes de reparto para el apoyo de los puntales. Si los durmientes de reparto descansan directamente sobre el terreno, habrá que cerciorarse de que no puedan asentar en él. Los tableros llevarán marcada la altura a hormigonar. Las juntas de los tableros serán estancas, en función de la consistencia del hormigón y forma de compactación. Se unirá el encofrado al apuntalamiento, impidiendo todo movimiento lateral o incluso hacia arriba (levantamiento), durante el hormigonado. Se fijarán las cuñas y, en su caso, se tensarán los tirantes. Los puntales se arriostrarán en las dos direcciones, para que el apuntalado sea capaz de resistir los esfuerzos horizontales que puedan producirse durante la ejecución de los forjados. En los forjados de viguetas armadas se colocarán los apuntalados nivelados con los apoyos y sobre ellos se colocarán las viguetas. En los forjados de viguetas pretensadas se colocarán las viguetas ajustando a continuación los apuntalados. Los puntales deberán poder transmitir la fuerza que reciban y, finalmente, permitir el desapuntalado con facilidad.

- Cimbras, encofrados y moldes:

Serán lo suficientemente estancos para impedir una pérdida apreciable de pasta entre las juntas, indicándose claramente sobre el encofrado la altura a hormigonar y los elementos singulares. Los encofrados pueden ser de madera, cartón, plástico o metálicos, evitándose el metálico en tiempos fríos y los de color negro en tiempo soleado. Se colocarán dando la forma requerida al soporte y cuidando la estanquidad de la junta. Los de madera se humedecerán ligeramente, para no deformarlos, antes de verter el hormigón.

Los productos desencofrantes o desmoldeantes aprobados se aplicarán en capas continuas y uniformes sobre la superficie interna del encofrado o molde, colocándose el hormigón durante el tiempo en que estos productos sean efectivos. Los encofrados y moldes de madera se humedecerán para evitar que absorban el agua contenida en el hormigón. Por otra parte, las piezas de madera se dispondrán de manera que se permita su libre entumecimiento, sin peligro de que se originen esfuerzos o deformaciones anormales.

En la colocación de las placas metálicas de encofrado y posterior vertido de hormigón, se evitará la disgregación del mismo, picándose o vibrándose sobre las paredes del encofrado. Tendrán fácil desencofrado, no utilizándose gasoil, grasas o similares. El encofrado (los fondos y laterales) estará limpio en el momento de hormigonar, quedando el interior pintado con desencofrante antes del montaje, sin que se produzcan goteos, de manera que el desencofrante no impedirá la ulterior aplicación de revestimiento ni la posible ejecución de juntas de hormigonado, especialmente cuando sean elementos que posteriormente se hayan de unir para trabajar solidariamente. La sección del elemento no quedará disminuida en ningún punto por la introducción de elementos del encofrado ni de otros. No se transmitirán al encofrado vibraciones de motores. El desencofrado se realizará sin golpes y sin sacudidas.

- Colocación de las viguetas y piezas de entrevigados:

Se izarán las viguetas desde el lugar de almacenamiento hasta su lugar de ubicación, cogidas de dos o más puntos, siguiendo las instrucciones indicadas por cada fabricante para la manipulación, a mano o con grúa. Se colocarán las viguetas en obra apoyadas sobre muros y/o encofrado, colocándose posteriormente las piezas de entrevigado, paralelas, desde la planta inferior, utilizándose bovedillas ciegas y apeándose, si así se especifica en proyecto, procediéndose a continuación al vertido y compactación del hormigón. Si alguna resultara dañada afectando a su capacidad portante será desechada. En los forjados reticulares, se colocarán los casetones en los recuadros formados entre los ejes del replanteo. En los forjados no reticulares, la vigueta quedará empotrada en la viga, antes de hormigonar. Finalizada esta fase, se ajustarán los puntales y se procederá a la colocación de las bovedillas, las cuales no invadirán las zonas de macizado o del cuerpo de vigas o soportes. Se dispondrán los pasatubos y se encofrarán los huecos para instalaciones. En los voladizos se realizarán los oportunos resaltes, molduras y goterones, que se detallen en el proyecto; así mismo se dejarán los huecos precisos para chimeneas, conductos de ventilación, pasos de canalizaciones, etc. Se encofrarán las partes macizas junto a los apoyos.

- Colocación de las armaduras:

Se colocarán las armaduras sobre el encofrado, con sus correspondientes separadores. La armadura de negativos se colocará preferentemente bajo la armadura de reparto. Podrá colocarse por encima de ella siempre que ambas cumplan las condiciones requeridas para los recubrimientos y esté debidamente asegurado el anclaje de la armadura de negativos sin contar con la armadura de reparto. En los forjados de losas alveolares pretensadas, las armaduras de continuidad y las de la losa superior hormigonada en obra, se mantendrán en su posición mediante los separadores necesarios. En muros y pantallas se anclarán las armaduras sobre las esperas, tanto longitudinal como transversalmente, encofrándose tanto el trasdós como el intradós, aplomados y separadas sus armaduras. Se utilizarán calzos separadores y elementos de suspensión de las armaduras para obtener el recubrimiento adecuado y posición correcta de negativos en vigas.

Colocación y aplomado de la armadura del soporte; en caso de reducir su sección se grifará la parte correspondiente a la espera de la armadura, solapándose la siguiente y atándose ambas. Los cercos se sujetarán a las barras principales mediante simple atado u otro procedimiento idóneo, prohibiéndose expresamente la fijación mediante puntos de soldadura una vez situada la ferralla en los moldes o encofrados. Encofrada la viga, previo al hormigonado, se colocarán las armaduras longitudinales principales de tracción y compresión, y las transversales o cercos según la separación entre sí obtenida.

- Puesta en obra del hormigón:

No se colocarán en obra masas que acusen un principio de fraguado. Antes de hormigonar se comprobará que no existen elementos extraños, como barro, trozos de madera, etc. y se regará abundantemente, en especial si se utilizan piezas de entrevigado de arcilla cocida. No se colocarán en obra tongadas de hormigón cuyo espesor sea superior al que permita una compactación completa de la masa. En general, se controlará que el hormigonado del elemento, se realice en una jornada. Se adoptarán las medias necesarias para que, durante el vertido y colocación de las masas de hormigón, no se produzca disgregación de la mezcla, evitándose los movimientos bruscos de la masa, o el impacto contra los encofrados verticales y las armaduras. Queda prohibido el vertido en caída libre para alturas superiores a un metro. En el caso de vigas planas el hormigonado se realizará tras la colocación de las armaduras de negativos, siendo necesario el montaje del forjado. En el caso de vigas de canto con forjados apoyados o empotrados, el hormigonado de la viga será anterior a la colocación del forjado, en el caso de forjados apoyados y tras la colocación del forjado, en el caso de forjados semiempotrados. En el momento del hormigonado, las superficies de las piezas prefabricadas que van a quedar en contacto con el hormigón vertido en obra deben estar exentas de polvo y convenientemente humedecidas para garantizar la adherencia entre los dos hormigones.

El hormigonado de los nervios o juntas y la losa superior se realizará simultáneamente, compactando con medios adecuados a la consistencia del hormigón. En los forjados de losas alveolares pretensadas se asegurará que la junta quede totalmente rellena. En el caso de losas alveolares pretensadas; la compactación del hormigón de relleno de las juntas se realizará con un vibrador que pueda penetrar en el ancho de las juntas. Las juntas de hormigonado perpendiculares a las viguetas deberán disponerse a una distancia de apoyo no menor que 1/5 de la luz, más allá de la sección en que acaban las armaduras para momentos negativos. Las juntas de hormigonado paralelas a las mismas es aconsejable situarlas sobre el eje de las bovedillas y no sobre los nervios.


En losas/ forjados reticulares el hormigonado de los nervios y de la losa superior se realizará simultáneamente. Se hormigonará la alrededor de los pilares. La placa apoyará sobre los pilares (ábaco).

- Compactación del hormigón:

Se realizará mediante los procedimientos adecuados a la consistencia de la mezcla, debiendo prolongarse hasta que refluya la pasta de cemento. La compactación del hormigón se hará con vibrador, controlando la duración, distancia, profundidad y forma del vibrado. No se rastillará en ningún caso. Como criterio general el hormigonado en obra se compactará por picado con barra (los hormigones de consistencia blanda o fluida, se picarán hasta la capa ya compactada), vibrado enérgico, (los hormigones secos se compactarán, en tongadas no superiores a 20 cm) y vibrado normal en los hormigones blandos.

- Juntas de hormigonado:

Deberán, en general, estar previstas en el proyecto, se situarán en dirección lo más normal posible a la de las tensiones de compresión, y allí donde su efecto sea menos perjudicial. Se les dará la forma apropiada que asegure una unión lo más íntima posible entre el antiguo y el nuevo hormigón. Cuando haya necesidad de disponer juntas de hormigonado no previstas en el proyecto se dispondrán en los lugares que apruebe la dirección facultativa, preferentemente sobre los puntales de la cimbra. Se evitarán juntas horizontales. No se reanuda el hormigonado de las mismas sin que se hayan sido previamente examinadas y aprobadas, si procede. Antes de reanudar el hormigonado se limpiará la junta de toda suciedad o árido suelto y se retirará la capa superficial de mortero utilizando para ello chorro de arena o cepillo de alambre. Se prohíbe a tal fin el uso de productos corrosivos. Para asegurar una buena adherencia entre el hormigón nuevo y el antiguo se eliminará toda lechada existente en el hormigón endurecido, y en el caso de que este sea muy grueso, humedecerá antes de proceder al vertido del nuevo hormigón.

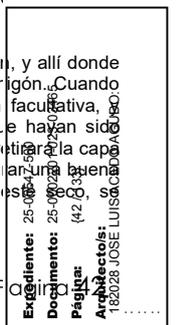

La forma de la junta será la adecuada para permitir el paso de hormigón de relleno, con el fin de crear un núcleo capaz de transmitir el esfuerzo cortante entre losas colaterales y para, en el caso de situar en ella armaduras, facilitar su colocación y asegurar una buena adherencia. La sección transversal de las juntas deberá cumplir con los requisitos siguientes: el ancho de la junta en la parte superior de la misma no será menor que 30 mm; el ancho de la junta en la parte inferior de la misma no será menor que 5 mm, ni al diámetro nominal máximo de árido.

- Hormigonado en temperaturas extremas:

La temperatura de la masa del hormigón en el momento de verterla en el molde o encofrado, no será inferior a 5 °C. No se autorizará el hormigonado directo sobre superficies de hormigón que hayan sufrido los efectos de las heladas, sin haber retirado previamente las partes dañadas por el hielo. Se prohíbe verter el hormigón sobre elementos cuya temperatura sea inferior a 0 °C. En general se suspenderá el hormigonado cuando llueva con intensidad, nieve, exista viento excesivo, una temperatura ambiente superior a 40 °C. o se prevea que dentro de las 48 h siguientes, pueda descender la temperatura ambiente por debajo de los 0 °C. El empleo de aditivos anticongelantes requerirá una autorización expresa. Cuando el hormigonado se efectúe en tiempo caluroso, se adoptarán las medidas oportunas para evitar la evaporación del agua de amasado. Para ello, los materiales y encofrados deberán estar protegidos del soleamiento y una vez vertido se protegerá la mezcla del sol y del viento, para evitar que se deseeque.

- Curado del hormigón:

Se deberán tomar las medidas oportunas para asegurar el mantenimiento de la humedad del hormigón durante el fraguado y primer período de endurecimiento, mediante un adecuado curado. Si el curado se realiza mediante riego directo, éste se hará sin que produzca deslavado de la superficie y utilizando agua sancionada como aceptable por la práctica. Queda prohibido el empleo de agua de mar.

- Descimbrado, desencofrado y desmoldeo:

Las operaciones de descimbrado, desencofrado y desmoldeo no se realizarán hasta que el hormigón haya alcanzado la resistencia necesaria. Los plazos de desapuntado serán los prescritos en el CÓDIGO ESTRUCTURAL. El orden de retirada de los puntales será desde el centro del vano hacia los extremos y en el caso de voladizos del vuelo hacia el arranque. No se entresacarán ni retirarán puntales sin la autorización previa de la dirección facultativa. No se desapuntará de forma súbita y se adoptarán precauciones para impedir el impacto de las sopandas y puntales sobre el forjado. Se desencofrará transcurrido el tiempo definido en el proyecto y se retirarán los apeos según se haya previsto. El desmontaje de los moldes se realizará manualmente, tras el desencofrado y limpieza de la zona a desmontar. Se cuidará de no romper los cantos inferiores de los nervios de hormigón, al apalancar con la herramienta de desmoldeo. Terminado el desmontaje se procederá a la limpieza de los moldes y su almacenamiento.

#### •Tolerancias admisibles

Se comprobará que las dimensiones de los elementos ejecutados presentan unas desviaciones admisibles para el funcionamiento adecuado de la construcción. El autor del proyecto podrá adoptar el sistema de tolerancias de la CÓDIGO ESTRUCTURAL, completado o modificado según estime oportuno.

#### •Condiciones de terminación

Las superficies vistas, una vez desencofradas o desmoldeadas, no presentarán coqueas o irregularidades que perjudiquen al comportamiento de la obra o a su aspecto exterior.

Para los acabados especiales se especificarán los requisitos directamente o bien mediante patrones de superficie.

Para el recubrimiento o relleno de las cabezas de anclaje, orificios, entalladuras, cajetines, etc., que deba efectuarse una vez terminadas las piezas, en general se utilizarán morteros fabricados con masas análogas a las empleadas en el hormigonado de dichas piezas, pero retirando de ellas los áridos de tamaño superior a 4 mm.

El forjado acabado presentará una superficie uniforme, sin irregularidades, con las formas y texturas de acabado en función de la superficie encofrante. Si ha de quedar la losa vista tendrá además una coloración uniforme, sin goteos, manchas o elementos adheridos.

#### Control de ejecución, ensayos y pruebas

#### •Control de ejecución

Se seguirán las prescripciones del CÓDIGO ESTRUCTURAL. Considerando los tres niveles siguientes para la realización del control de la ejecución: control de ejecución a nivel reducido, a nivel normal y a nivel intenso, según lo exprese el proyecto de ejecución.

Las comprobaciones generales que deben efectuarse para todo tipo de obras durante la ejecución son:

- Comprobaciones de replanteo y geométricas:

Cotas, niveles y geometría.

Tolerancias admisibles.

Espesor mínimo de la losa superior hormigonada en obra, excepto en los forjados con losas alveolares pretensadas en las que pueden no disponerse ésta, será de: 40 mm sobre viguetas; 40 mm sobre piezas de entrevigado de arcilla cocida o de hormigón y losas alveolares pretensadas; 50 mm sobre piezas de entrevigado de otro tipo; 50 mm sobre piezas de entrevigado en el caso de zonas con aceleración sísmica de cálculo mayor que 0,16 g.

En el caso de forjados de viguetas sin armaduras transversales de conexión con el hormigón vertida en obra, el perfil de la pieza de entrevigado dejará a ambos lados de la cara superior de la vigueta un paso de 30 mm, como mínimo.

- Cimbras y andamiajes:

Existencia de cálculo, en los casos necesarios.

Comprobación de planos.

Comprobación de cotas y tolerancias.

Revisión del montaje.

- Armaduras:

Tipo, diámetro y posición.

Corte y doblado.

Almacenamiento.

Tolerancias de colocación.

Recubrimientos y separación entre armaduras. Utilización de separadores y distanciadores.

Estado de vainas, anclajes y empalmes y accesorios.

- Encofrados:

Estanquidad, rigidez y textura.

Tolerancias.

Posibilidad de limpieza, incluidos fondos.

Geometría y contraflechas.

- Transporte, vertido y compactación:

Tiempos de transporte.

Condiciones de vertido: método, secuencia, altura máxima, etc.

Hormigonado con viento, tiempo frío, tiempo caluroso o lluvia.

Compactación del hormigón.

Acabado de superficies.

- Juntas de trabajo, contracción o dilatación:

Disposición y tratamiento de juntas de trabajo y contracción.

Limpieza de las superficies de contacto.

Tiempo de espera.

Armaduras de conexión.

Posición, inclinación y distancia.

Dimensiones y sellado, en los casos que proceda.

- Curado:

Método aplicado.

Plazos de curado.

Protección de superficies.


- Desmoldeado y descimbrado:

Control de la resistencia del hormigón antes del tesado.

Control de sobrecargas de construcción.

Comprobación de plazos de descimbrado.

Reparación de defectos.

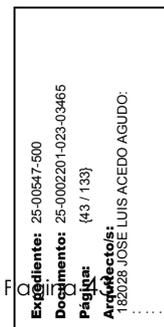

- Tesado de armaduras activas:  
Programa de tesado y alargamiento de armaduras activas.  
Comprobación de deslizamientos y anclajes.  
Inyección de vainas y protección de anclajes.
- Tolerancias y dimensiones finales:  
Comprobación dimensional.  
Reparación de defectos y limpieza de superficies.
- Específicas para forjados de edificación:  
Comprobación de la Autorización de Uso vigente.  
Dimensiones de macizados, ábacos y capiteles.  
Condiciones de enlace de los nervios.  
Comprobación geométrica del perímetro crítico de rasante.  
Espesor de la losa superior.  
Canto total.  
Huecos: posición, dimensiones y solución estructural.  
Armaduras de reparto.  
Separadores.

En las obras de hormigón pretensado, sólo podrán emplearse los niveles de control de ejecución normal e intenso. Las comprobaciones específicas que deben efectuarse para estructuras prefabricadas de hormigón durante la ejecución son:

- Estado de bancadas:  
Limpieza.
- Colocación de tendones:  
Placas de desvío.  
Trazado de cables.  
Separadores y empalmes.  
Cabezas de tesado.  
Cuñas de anclaje.
- Tesado:  
Comprobación de la resistencia del hormigón antes de la transferencia.  
Comprobación de cargas.  
Programa de tesado y alargamientos.  
Transferencia.  
Corte de tendones.
- Moldes:  
Limpieza y desencofrantes.  
Colocación.
- Curado:  
Ciclo térmico.  
Protección de piezas.
- Desmoldeo y almacenamiento:  
Levantamiento de piezas.  
Almacenamiento en fábrica.
- Transporte a obra y montaje:  
Elementos de suspensión y cuelgue.  
Situación durante el transporte.  
Operaciones de carga y descarga.  
Métodos de montaje.  
Almacenamiento en obra.  
Comprobación del montaje.

Las comprobaciones que deben efectuarse para forjados unidireccionales de hormigón estructural realizados con elementos prefabricados durante la ejecución son:

- Los acopios cumplirán las especificaciones del artículo 25.
- Las viguetas o losas alveolares pretensadas no presentan daños que afecten a su capacidad resistente.
- Los enlaces o apoyos en las viguetas o losas alveolares pretensadas son correctos.
- La ejecución de los apuntalados es correcta, con especial atención a la distancia entre sopandas, diámetros y resistencia de los puntales.
- La colocación de viguetas coincide con la posición prevista en los planos.
- La longitud y diámetro de las armaduras colocadas en obra son las indicadas en los planos.
- La posición y fijación de las armaduras se realiza mediante la utilización de los separadores adecuados.
- Las disposiciones constructivas son las previstas en el proyecto.
- Se realiza la limpieza y regado de las superficies antes del vertido del hormigón en obra.
- El espesor de la losa superior hormigonada en obra coincide con los prescritos.
- La compactación y curado del hormigón son correctos.
- Se cumplen las condiciones para proceder al desapuntalado.
- Las tolerancias son las que figuran en el proyecto.
- Cuando en el proyecto se hayan utilizado coeficientes diferentes de los de la CÓDIGO ESTRUCTURAL, se comprobará que cumplen las condiciones que se establecen en éste.

#### •Ensayos y pruebas

Según el CÓDIGO ESTRUCTURAL, de las estructuras proyectadas y construidas con arreglo a dicha Instrucción, en las que los materiales y la ejecución hayan alcanzado la calidad prevista, comprobada mediante los controles preceptivos, sólo necesitan someterse a ensayos de información y en particular a pruebas de carga, las incluidas en los supuestos que se relacionan a continuación:

- Cuando así lo dispongan las Instrucciones, Reglamentos específicos de un tipo de estructura o el proyecto.
- Cuando debido al carácter particular de la estructura convenga comprobar que la misma reúne ciertas condiciones específicas. En este caso el proyecto establecerá los ensayos oportunos que se deben realizar, indicando con toda precisión la forma de realizarlos y el modo de resultados.
- Cuando a juicio de la dirección facultativa existan dudas razonables sobre la seguridad, funcionalidad o durabilidad de la estructura
- Cuando se realicen pruebas de carga, estas no deberán realizarse antes de que el hormigón haya alcanzado la resistencia de proy.

#### Conservación y mantenimiento

No es conveniente mantener más de tres plantas apeadas, ni tabicar sin haber desapuntalado previamente.

Durante la ejecución se evitará la actuación de cualquier carga estática o dinámica que pueda provocar daños irreversibles en los hormigonados.


### 2.3 Estructuras de madera

#### Descripción

##### Descripción

Sistema estructural diseñado con elementos de madera o productos derivados de este material, que unidos entre sí formarán un conjunto que soporte las solicitaciones que puedan incidir sobre la edificación.

Incluye:

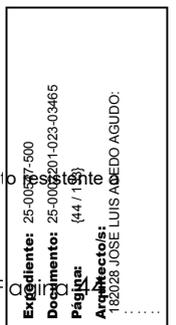

Elementos verticales (pilares o muros entramados).

Elementos horizontales (vigas, viguetas de forjado y entrevigado de suelo).

Armadura de cubiertas de correas, de pares, de cerchas y de bóvedas y cúpulas.

Los pilares de madera maciza podrán tener sección cuadrada, rectangular o maciza, con alturas de 3 ó 4 m.

Las vigas principales constituyen los sistemas de apoyo de los forjados

Las viguetas de forjado comprenden aquellas piezas que se emplean para la construcción de forjados de pisos, pudiéndose diferenciar:

Sistemas ligeros de entramado formado por piezas de pequeña escuadría.

Sistemas tradicionales de piezas de gran escuadría con entrevigado relleno de mortero, empleado en las edificaciones antiguas.

El entramado de madera maciza se utiliza en construcciones sencillas, por lo general de carácter rural, pudiendo emplearse también en la construcción de puentes o pasarelas de madera, utilizando estos entablados como superficie de tránsito o de rodadura.

En los forjados llamados pesados, los revoltones son de bóvedas de ladrillo y relleno con escombros correspondiendo esta tipología a la edificación antigua, pudiendo resolverse también con bovedillas de yeso. En la construcción actual se emplea este sistema, aunque puede completarse el entrevigado con bovedillas de arcilla cocida y otros materiales como tableros de madera o cerámicos.

Los muros de entramados, muy empleados en la construcción ligera, consisten en montantes de madera de pequeña sección dispuestos a una separación de 40 cm, armados con tablero contrachapado. En la construcción tradicional el sistema de montantes se completa con relleno de fábrica de ladrillo, de piedra o de adobe. En esta solución los montantes suelen estar más separados.

Las armaduras de cubierta consisten en sistemas estructurales que pueden consistir en el empleo de pares apoyados en su extremo inferior directamente sobre muro o sobre estribos, y el extremo superior apoyados uno contra otro o bien contra la hilera que constituye la cumbre. Los estribos pueden estar atados mediante tirantes, con lo que mejora su comportamiento estructural, y pueden tener nudillos, además de tirantes, o exclusivamente nudillos.

Las cerchas son sistemas triangulados que apoyan directamente sobre muros o sobre durmientes, estando separadas de 1 a 3 o más metros, relacionándose entre sí mediante correas. La tipología de cerchas podrá variar entre la cercha de pares, tirante y pendón, cercha romana de pares, tornapuntas, tirante y pendolón, la cercha en W, cercha en abanico, tipo Polonceau, de tijera, viga recta en celosía, sobre forjado creando espacio habitable, pórticos rígidos de madera aserrada y cartelas de tablero contrachapado clavado, entre otras.

Todas estas estructuras pueden ser de madera maciza o de madera laminada

#### **Críterios de medición y valoración de unidades**

m<sup>2</sup> de forjado con vigueta de madera, especificando escuadría de la vigueta y tipo de madera, de bovedilla y de hormigón.

Unidad de cercha de madera especificando tipo de madera, luz y carga

m<sup>2</sup> de estructura de madera laminada en arcos especificando luz y tipo de arcos

m<sup>2</sup> de estructura de madera laminada pórticos especificando luz y tipo de pórticos

m<sup>2</sup> de entablado de cubierta especificando tipo de madera y sección

m<sup>2</sup> de estructura de madera laminada para cubierta, especificando tipo de madera, luz y pendiente.

m de elementos de postes, vigas, correas, y cabios, especificando escuadría y tipo de madera

m<sup>2</sup> de tratamiento de la madera contra insectos xilófagos al exterior, mediante rociado a presión.

m<sup>2</sup> de tratamiento de la madera contra insectos xilófagos al exterior, mediante gasificado o humo.

m<sup>2</sup> de tratamiento interior de muros contra insectos xilófagos, mediante inyector de Ø12 mm.

m<sup>2</sup> de tratamiento interior de muros contra insectos xilófagos, hasta 1 m, mediante inyector de Ø18 mm.

Unidad de tapón para tratamiento de madera

m<sup>2</sup> de tratamiento de protección de la madera contra el fuego, especificando tipo de producto y procedimiento de aplicación.

Se considerarán incluidas en las mediciones las operaciones de nivelación, medios auxiliares empleados en el montaje, desperdicios por uniones, ensambladuras y diferentes pérdidas por acoples de los elementos para el montaje de la estructura, incluidos los herrajes necesarios para realizar las ensambladuras y uniones, es decir, todos los conceptos que intervienen para ultimar perfectamente la unidad de obra.

#### **Prescripciones sobre los productos**

##### *Características y recepción de los productos que se incorporan a las unidades de obra.*

La recepción de los productos, equipos y sistemas comprende el control de la documentación de los suministros (incluida la del marcado CE cuando sea pertinente), el control mediante distintivos de calidad o evaluaciones técnicas de idoneidad y el control mediante ensayos.

Los materiales que se incorporan a las unidades de obra son las siguientes:

- Madera maciza:

Dentro de la madera maciza se incluye la madera aserrada y la madera de rollo. Según el CTE DB SE M, para la madera aserrada se realiza una asignación de clase resistente para diferentes clases arbóreas, permitiendo que especificada una clase resistente, se pueda utilizar, en el cálculo, los valores de las propiedades de resistencia, rigidez y densidad asociados a la misma, según el CTE DB SE M, tablas E.1 y E.2.

Las clases resistentes son:

Para coníferas y chopo: C14, C16, C18, C20, C22, C24, C27, C30, C35, C40, C45 y C50.

Para frondosas: D30, D35, D40, D50, D60 y D70.

Según el CTE DB SE M, Anejo C, en la tabla C.1, se establece para la madera aserrada, con carácter informativo y no exhaustivo, la asignación de clase resistente, en función de la calidad según la norma de clasificación la especie arbórea y la procedencia considerada. Según el CTE DB SE M, Anejo C, en la tabla C.2, y según el CTE DB SE M, Anejo C, en la tabla C.1 se incluye la relación de las especies arbóreas, citadas en la Tabla C.1, indicando el nombre botánico, y su procedencia. Otras denominaciones posibles de la especie arbórea, locales o comerciales, se identificarán por su nombre botánico.

La madera en rollo se suele utilizar para la formación de forjados en medios rurales, así como en la construcción de armaduras de correas o de pares, también en sistemas rústicos.

El contenido de humedad será el que corresponda a la humedad de utilización, siempre que el proceso de fabricación lo permita, a fin de reducir los movimientos del material a causa de la variación de humedad.

- Madera laminada encolada:

Los elementos de madera laminada encolada constituyen piezas estructurales formadas por encolado de láminas de madera con dirección de la fibra... sensiblemente paralela.

El contenido de humedad de cada lámina deberá estar comprendido entre el 8 y el 15%. La variación del contenido de humedad de las láminas de una misma pieza no excederá el 4%. La comprobación del contenido de humedad se hará mediante la norma EN 13183.

Según el CTE DB SE M, la madera laminada encolada, para su uso en estructuras, estará clasificada según una clase resistente, basada en las dos opciones siguientes:

Experimentalmente, con ensayos normalizados, según el CTE DB SE M, apartado D.2.

Deducida teóricamente a partir de las propiedades de las láminas de madera, que conforman el elemento estructural, según el CTE DB SE M, apartado D.3.

siendo que los valores de las propiedades de la madera laminada encolada así clasificada, son mayores o iguales a los que corresponden a la clase resistente asignada, permitiendo al proyectista que, especificada una Clase Resistente, pueda utilizar, en el cálculo, los valores de las propiedades de resistencia, rigidez y densidad asociados a la misma.


Las clases resistentes son las siguientes:

Para madera laminada encolada homogénea: GL24h, GL28h, GL32h y GL36h.

Para madera laminada encolada combinada: GL24c, GL28c, GL32c y GL36c.

Según el CTE DB SE M, en la tabla D.1 se expresa la asignación de clases resistentes de la madera laminada encolada, y en el apartado D.4, Tabla D.2 del mismo documento, se incluyen las correspondencias conocidas entre las clases resistentes de madera laminada encolada y de madera aserrada empleada en las láminas.

La asignación de clase resistente a la madera laminada encolada se obtiene, en este caso, mediante ensayos de acuerdo con las normas UNE EN 408:2011+A1:2012 y UNE EN 1194. Los valores obtenidos de las propiedades, mediante ensayos, deben ser superiores, o iguales, a los correspondientes a la clase resistente a asignar.

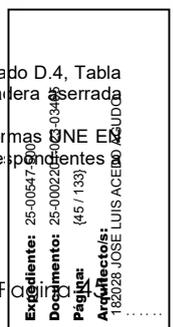

La asignación de clase resistente a la madera laminada encolada mediante ensayos se obtiene mediante cálculo aplicando las expresiones matemáticas que figuran en la norma UNE EN 1194, para lo cual es preciso conocer, previamente, los valores característicos de las propiedades de la madera aserrada a emplear en las láminas, de acuerdo con lo establecido en el CTE DB SE M, Anejo E.

En madera laminada combinada las expresiones se aplican a las propiedades de las partes individuales de la sección transversal. El análisis de las tensiones puede realizarse basándose en la hipótesis de la deformación plana de la sección. La comprobación de la resistencia debe realizarse en todos los puntos relevantes de la sección transversal. Los valores de las propiedades obtenidos mediante las expresiones que figuran en la norma UNE EN 1194 deben ser superiores o iguales a los correspondientes a la clase resistente a asignar.

La asignación de la clase resistente, con respecto a los valores de las propiedades de resistencia, rigidez y densidad asociadas se hará de acuerdo con las indicaciones del CTE DB SE M, Anejo E, Tabla E.3 para la madera laminada encolada homogénea y Tabla E.4 para la madera laminada encolada combinada.

Los requisitos mínimos de fabricación se indican en la norma UNE 386:1995 "Madera laminada encolada. Especificaciones y requisitos mínimos de fabricación", según la clase de servicio.

- Madera microlaminada:

Es un producto derivado de la madera para uso estructural fabricado con chapas de madera de pequeño espesor (del orden de 3 a 5 mm) encoladas con la misma dirección de la fibra, conocida con las siglas de su nombre en inglés, LVL. La madera microlaminada para uso estructural deberá suministrarse con una certificación de los valores de las propiedades mecánicas y del efecto del tamaño de acuerdo con los planteamientos generales del CTE DB SE M.

Tablero estructural.

El tablero es en general, una pieza en la que predominan la longitud y la anchura sobre el espesor, y en la que el elemento constitutivo principal es la madera. Se le conoce, también, como producto derivado de la madera.

Los tableros pueden ser:

Tablero contrachapado.

Tablero de fibras.

Tablero de partículas (tablero aglomerado y tablero de virutas).

El tablero contrachapado es el formado por capas de chapas de madera encoladas de modo que las direcciones de las fibras de dos capas consecutivas formen un cierto ángulo, generalmente de 90°. Los valores característicos de las propiedades mecánicas de los tableros contrachapados deben ser apartados por el fabricante de acuerdo con la normativa de ensayo UNE EN 789:2006 y la UNE EN 1058:2010.

El tablero de fibras es el formado por fibras lignocelulósicas mediante la aplicación de calor y/o presión. La cohesión se consigue por las propiedades adhesivas intrínsecas de las fibras o por adición de un aglomerante sintético. Podrán ser: tablero de fibras de densidad media (tablero DM o MDF); tablero de fibras duro (densidad mayor o igual a 900 kg/m<sup>3</sup>); tablero de fibras semiduro (densidad comprendida entre 400 y 900 kg/m<sup>3</sup>).

El tablero de partículas es aquél formado por partículas de madera o de otro material leñoso, aglomeradas entre sí mediante un adhesivo y presión, a la temperatura adecuada. También llamado tablero aglomerado. El tablero de virutas es un tablero de constitución similar al de partículas pero fabricado con virutas de mayores dimensiones. Sus propiedades mecánicas son mayores. Puede ser Tablero de virutas orientadas OSB (Oriented Strand Board), en cuyo caso las virutas de las capas externas están orientadas siguiendo la dirección longitudinal del tablero, por lo que las propiedades mecánicas del tablero se incrementan en esa dirección y disminuyen en la dirección perpendicular. Los valores de las propiedades de resistencia, rigidez y densidad de los tableros de fibras se incluyen el CTE DB SE M, tablas C9 y C10, y ambiente en el que se utilizan.

En las estructuras de madera, de los tableros anteriores, se utilizan solamente aquellos que, en las correspondientes normas UNE, se especifica para uso estructural o de alta prestación estructural. (Este último con propiedades de resistencia y de rigidez mayores que el análogo estructural).

El uso de los diferentes tipos de tableros debe limitarse a las clases de servicio contempladas para cada tipo en el CTE DB SE M, tabla 2.1. En el Anejo E.3 del mismo DB, figuran los valores de las propiedades de resistencia, rigidez y densidad asociados a cada tipo de tablero estructural de los que allí se especifican. En los apartados E.3.1 a E.3.3 se establecen los valores de las propiedades de resistencia, rigidez y densidad asociados a los tipos de tableros y al ambiente en el que se utilizan.

En el CTE DB SE M, tablas E.5 a E.8l, se indican los valores de las propiedades de resistencia, rigidez y densidad asociadas a cada tipo de tablero de partículas y ambiente en el que se utilizan

Adhesivos.

La documentación técnica del adhesivo debe incluir las prescripciones de uso e incompatibilidades. El encolado de piezas de madera de especies diferentes o de productos derivados de la madera variados (sobre todo si los coeficientes de contracción son diferentes) requiere un conocimiento específico sobre su viabilidad.

En el CTE DB SE M, tabla 4.1, se describen los adhesivos utilizados en madera para uso estructural y su adecuación a la clase de servicio. Los adhesivos utilizados en la fabricación de elementos estructurales de madera se ajustarán a la norma UNE EN 12436: 2002.

Los adhesivos que cumplan las especificaciones para el Tipo I, pueden utilizarse en todas las clases de servicio, y los que cumplan las especificaciones para el Tipo II únicamente en la clase de servicio 1 ó 2 y nunca expuestos de forma prolongada a temperaturas superiores a los 50 °C. En el producto se indicará de forma visible que el adhesivo es apto para uso estructural, así como para qué clases de servicio es apto.

Uniones.

Las uniones de piezas estructurales de madera se realizarán mediante:

Elementos mecánicos de fijación de tipo clavija (clavos, pernos, pasadores, tirafondos y grapas).

Elementos mecánicos de fijación de tipo conectores.

Uniones tradicionales.

Elementos mecánicos de fijación.

Los elementos mecánicos de fijación contemplados en el CTE DB SE M para la realización de las uniones son:

De tipo clavija: clavos de fuste liso o con resaltos, grapas, tirafondos (tornillos rosca madera), pernos o pasadores.

Conectores: de anillo, de placa o dentados.

En el proyecto se especificará, para su utilización en estructuras de madera, y para cada tipo de elemento mecánico:

Resistencia característica a tracción del acero fu,k.

Información geométrica que permita la correcta ejecución de los detalles.

Las uniones exteriores expuestas al agua deben diseñarse de forma que se evite la retención del agua. En las estructuras que no estén en Clase de Servicio 1 ó 2, además de la consideración del tratamiento de la madera y la protección de otros materiales, las uniones deben quedar ventiladas y con capacidad de evacuar el agua rápidamente y sin retenciones. Todos los elementos metálicos que se empleen tendrá la misma resistencia al fuego que la propia estructura construida en madera o producto derivado de este material.

Para las uniones con clavijas, se estará a lo dispuesto en el CTE DB SE M, apartado 8.3; uniones con clavos, apartado 8.3.2; En la tabla 8.2 se establece la separación y distancias mínimas; uniones con grapas, apartado 8.3.3, del DB SE-M. En la tabla 8.3, se establecen las separaciones y distancias mínimas en grapas; uniones con pernos, apartado 8.3.4 del DB SE-M. En la tabla 8.4, se establecen las separaciones y distancias mínimas; uniones con pasadores, apartado 8.3.5. En la tabla 8.5, se establecen las separaciones y distancias mínimas para pasadores; uniones con tirafondos, apartado 8.3.6. En la tabla 8.6, se establecen las separaciones y distancias mínimas al borde para tirafondos.

Para uniones con conectores se estará a lo dispuesto en el CTE DB SE M, apartado 8.4, estableciéndose en la tabla 8.8 las separaciones mínimas para conectores de anillo y de placa.

Uniones tradicionales.

Las uniones tradicionales, también denominadas carpinteras o uniones por contacto, transmiten las fuerzas mediante tensiones de localización y de cortante entre las mismas piezas de madera mediante el corte y mecanización adecuados. El material aportado (generalmente en forma de pletinas y otros elementos de fijación) es muy reducido y su función es la de mantener en posición las uniones. En algunos casos puede requerirse el refuerzo de la unión o para resistir una inversión de la solicitación.

El control de recepción en obra de los productos, equipos y sistemas que se suministren tiene por objeto comprobar que las características de los productos suministrados satisfacen lo exigido en el proyecto. Se indicarán las condiciones particulares de control para la recepción de los productos, incluyendo los ensayos necesarios para comprobar que los mismos reúnen las características.

Debe comprobarse que los productos recibidos:

Corresponden a los especificados en el Pliego de condiciones del proyecto.

Disponen de la documentación exigida.

Están caracterizados por las propiedades exigidas.

Han sido ensayados, cuando así se establezca en el Pliego de condiciones o lo determine la dirección facultativa, con la frecuencia establecida.

Para la madera y los productos derivados de madera para uso estructural existe mercado CE, que se irán actualizando según las resoluciones oficiales que se publiquen. Según Resolución de 13 de noviembre de 2006, de la Dirección General de Desarrollo Industrial (BOE 20 diciembre 2006), las normas de marcado CE vigentes hasta la fecha, referentes a estos productos son las siguientes:

- Tableros derivados de la madera para su utilización en la construcción .



Expediente: 25-00546-E-2025  
Documento: 25-00028-2025-0465  
Página: 46 / 130  
Arquitecto: 182028 JOSE LUIS ACOSTA BLAGUDO

- Estructura de madera. Madera laminada encolada .
- Estructuras de madera. Madera estructural con sección transversal rectangular .
- Estructuras de madera. Elementos estructurales prefabricados que utilizan conectores metálicos de placa dentada .
- Estructuras de madera. Madera microlaminada (LVL). Requisitos .
- Elementos metálicos de unión:

Estos aceros podrán ser de las calidades 4.6, 5.6, 6.8, 8.8 y 10.9 normalizadas por ISO, cuyas características mecánicas se recogen en el CTE DB SE A., tabla 4.3.

A la llegada de los productos a la obra, la dirección facultativa comprobará:

Para la madera aserrada:

Especie botánica: la identificación anatómica se realizará en laboratorio especializado.

Clase Resistente: la propiedad o propiedades de resistencia, rigidez y densidad, se especificarán según notación y ensayos del CTE DB SE M, apartado 4.1.2.

Tolerancias en las dimensiones: se ajustarán a la norma UNE EN 336:1995 para maderas de coníferas. Esta norma, en tanto no exista norma propia, se aplicará también para maderas de frondosas con los coeficientes de hinchazón y merma de la especie de frondosa utilizada.

Contenido de humedad: salvo especificación en contra, debe ser  $\leq 20\%$ .

Para los tableros:

Propiedades de resistencia, rigidez y densidad: se determinarán según notación y ensayos del CTE DB SE M, apartado 4.4.2.

Para los elementos estructurales de madera laminada encolada:

Clase Resistente: la propiedad o propiedades de resistencia, de rigidez y la densidad, se especificarán según notación del CTE DB SE M, apartado

#### 4.2.2.

Dimensiones de la muestra a ensayar: una rebanada de la sección transversal de la pieza con una anchura de 50 mm, tomada del extremo de la pieza.

Determinación de la resistencia característica de las uniones dentadas de empalme de láminas. Norma de ensayo UNE EN 408:2011 "Estructuras de madera. Métodos de ensayo. Madera maciza y laminada encolada". Determinación de algunas propiedades físico-mecánicas".

Para otros elementos estructurales realizados en taller.

Tipo, propiedades, tolerancias dimensionales, planeidad, contraflechas, (en su caso): comprobaciones según lo especificado en la documentación del proyecto.

Para madera y productos derivados de la madera, tratados con productos protectores: se comprobará la certificación del tratamiento.

Para los elementos mecánicos de fijación: se comprobará la certificación del tipo de material utilizado y del tratamiento de protección.

El incumplimiento de alguna de las especificaciones de un producto, salvo demostración de que no suponga riesgo apreciable, tanto de las resistencias mecánicas como de la durabilidad, será condición suficiente para la no-aceptación del producto y en su caso de la partida.

Se debe comprobar que todos los productos vienen acompañados por los documentos de identificación exigidos por la normativa de obligado cumplimiento y, en su caso, por el proyecto o por la dirección facultativa. Esta documentación comprenderá, al menos, los siguientes documentos:

Los documentos de origen, hoja de suministro y etiquetado.

El certificado de garantía del fabricante, firmado por persona física.

Los documentos de conformidad o autorizaciones administrativas exigidas reglamentariamente, incluida la documentación correspondiente al marcado CE de los productos de construcción, cuando sea pertinente, de acuerdo con las disposiciones que sean transposición de las Directivas Europeas que afecten a los productos suministrados.

En el albarán de suministro o, en su caso, en documentos aparte, el suministrador facilitará, al menos, la siguiente información para la identificación de los materiales y de los elementos estructurales:

Con carácter general: nombre y dirección de la empresa suministradora; nombre y dirección de la fábrica o del aserradero, según corresponda; fecha del suministro; cantidad suministrada; certificado de origen, y distintivo de calidad del producto, en su caso.

Con carácter específico:

Madera aserrada: especie botánica y clase resistente, dimensiones nominales; contenido de humedad o indicación de acuerdo con la norma de clasificación correspondiente.

Tablero: tipo de tablero estructural según norma UNE (con declaración de los valores de las propiedades de resistencia, rigidez y densidad asociadas al tipo de tablero estructural); dimensiones nominales.

Elemento estructural de madera laminada encolada: tipo de elemento estructural y clase resistente (de la madera laminada encolada empleada); dimensiones nominales.

Otros elementos estructurales realizados en taller: tipo de elemento estructural y declaración de la capacidad portante del elemento con indicación de las condiciones de apoyo (o los valores de las propiedades de resistencia, rigidez y densidad de los materiales que lo conforman); dimensiones nominales.

Madera y productos derivados de la madera tratados con productos protectores.

Certificado del tratamiento en el que debe figurar: la identificación del aplicador.

La especie de madera tratada; el protector empleado y su número de registro (Ministerio de Sanidad y Consumo); el método de aplicación empleado; la categoría de riesgo que cubre; la fecha del tratamiento; precauciones a tomar ante mecanizaciones posteriores al tratamiento; informaciones complementarias, en su caso.

Elementos mecánicos de fijación: tipo (clavo sin o con resaltos, tirafondo, pasador, perno o grapa) y resistencia característica a tracción del acero y tipo de protección contra la corrosión; dimensiones nominales;

Declaración, cuando proceda, de los valores característicos de resistencia al aplastamiento y momento plástico para uniones madera-madera, madera-tablero y madera-acero.

Se deberá comprobar que los productos de construcción incorporados a la unidad de obra, llevan el marcado CE, de conformidad con la Directiva 89/106/CEE de productos de construcción. El suministrador proporcionará la documentación precisa sobre:

Los distintivos de calidad que ostenten los productos, equipos o sistemas suministrados, que aseguren las características técnicas de los mismos exigidas en el proyecto y documentará, en su caso, el reconocimiento oficial del distintivo.

Las evaluaciones técnicas de idoneidad para el uso previsto de productos, equipos y sistemas innovadores.

En determinados casos puede ser necesario realizar ensayos y pruebas sobre algunos productos, según lo establecido en la reglamentación vigente, o bien según lo especificado en el proyecto u ordenados por la dirección facultativa. La realización de este control se efectuará de acuerdo con los criterios establecidos en el proyecto o los indicados por la dirección facultativa sobre el muestreo del producto.

La asignación de clase resistente a la madera laminada encolada se obtiene, en este caso, mediante ensayos de acuerdo con las normas UNE EN 408:2011+A1:2012.

Los valores obtenidos de las propiedades, mediante ensayos, deben ser superiores, o iguales, a los correspondientes a la clase resistente a asignar. ....

El criterio de aceptación en los casos en que no haya de realizar ensayos será:

Que la documentación de suministro aportada es suficiente y adecuada a la normativa y a las especificaciones del proyecto.

Que el producto esta en posesión de un distintivo de calidad que exime de ensayos.

Que los resultados de los ensayos estén de acuerdo con los valores admisibles de la normativa, del proyecto o de la dirección facultativa.


Se verificará que la documentación anterior es suficiente para la aceptación de los productos, equipos y sistemas amparados por ella. Si la dirección facultativa estimará si ha de rechazarse; o bien condicionará su aceptación a la realización de los oportunos ensayos o a la presentación de informes o actas de ensayos realizados por un laboratorio ajeno al fabricante.

#### Almacenamiento y manipulación (criterios de uso, conservación y mantenimiento)

Los elementos de madera para estructuras deberán almacenarse en condiciones favorables de contenido de humedad, no superior al 20%, para su utilización final de los mismos incorporados a las obras. Se recomienda que estos productos no se almacenen a la intemperie para no modificar de humedad considerablemente, teniendo en cuenta que en los días de mayor temperatura y aire más seco se puede producir fendas y alabeos tras un secado brusco de la madera. También se tendrá en cuenta el efecto de la luz solar en la superficie, pudiendo ésta alterarse de manera desigual con su color. Así mismo, se recomienda que la madera almacenada no esté asentada en contacto con el terreno o directamente sobre la superficie sobre la que se apoya, debiendo estar separada ésta, para permitir su aireación.

Se evitará, durante el almacenaje de los elementos de madera o productos derivados de este material, que estén sometidos a tensiones superiores a las previstas para las condiciones de servicio. Si se tratara de elementos de grandes dimensiones, especialmente en el caso de tratarse de piezas de madera laminada, se evitará que en su manipulación se produzcan distorsiones que dañen los de manera permanente.

En el caso de tratarse de madera laminada, ésta se mantendrá protegida de la acción de la humedad durante el transporte y la instalación, para evitar adhesivos que unen las láminas.

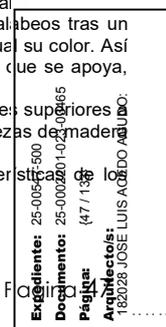

## Prescripción en cuanto a la ejecución por unidades de obra

### Características técnicas de cada unidad de obra

#### •Condiciones previas: soporte

Se realizarán tareas de replanteo teniendo en cuenta las tolerancias admisibles para las estructuras de madera, y las operaciones necesarias para su presentación en obra y montaje final.

Se recomienda que los soportes se fijen a las bases de hormigón o de fábrica de ladrillo previstas en proyecto, mediante elementos metálicos no envolventes, que permitan la aireación del extremo del mismo. Estas bases deberán estar perfectamente niveladas para permitir el fácil asiento de la estructura.

En el caso de tratarse de elementos horizontales que se incorporan a la estructura vertical pétreo, se preverá realizar un replanteo exacto de los mismos, más la holgura necesaria para su montaje y posterior aireación de las cabezas. Es conveniente nivelar perfectamente la zona de apoyo de los elementos horizontales mediante la preparación de una capa de mortero, sobre la que se podrá colocar previamente, una plancha metálica para garantizar un completo apoyo de los mismos.

Las uniones se replantearán con especial cuidado para que una vez unidas o ensambladas las distintas piezas, éstas encajen perfectamente.

#### •Compatibilidad entre los productos, elementos y sistemas constructivos

En todo caso se tendrá en cuenta la alteración que tanto la cal como el cemento producen en la madera, evitando así cualquier contacto entre estos materiales.

### Proceso de ejecución

#### •Ejecución

Antes de su utilización en la construcción, la madera debe secarse, en la medida que sea posible, hasta alcanzar contenidos de humedad adecuados a la obra acabada (humedad de equilibrio higroscópico).

Si los efectos de las contracciones o mermas no se consideran importantes, o si han sido reemplazadas las partes dañadas de la estructura, pueden aceptarse contenidos más elevados de humedad durante el montaje siempre que se asegure que la madera podrá secarse al contenido de humedad deseado.

Se evitará el contacto de la madera directamente con el terreno. Si el primer forjado sobre el terreno fuera de madera, éste se construirá elevado del mismo, debiendo quedar ventilada la cámara que se forme, con orificios protegidos con rejilla y situados a tal altura que evite la posible entrada de agua a la misma. La sección mínima de los mismos es de 1.500 cm<sup>3</sup>.

Los anclajes de los durmientes a la cimentación serán de barras o pletinas de acero con sección mínima de 5 mm<sup>2</sup> con una separación máxima de 1,80 m entre sí y de 60 cm a las esquinas de la construcción. La longitud del anclaje embebido en obra gruesa será de 10 cm como mínimo.

Las piezas de solera se anclarán al durmiente con la misma cuantía anterior, y separación no superior a 1 m. La solución del anclaje será capaz de resistir acciones de succión mediante pletinas de pequeño espesor que se clavan o atornillan a los montantes y se anclan en el hormigón de la cimentación.

Las viguetas tendrán una entrega sobre las vigas de al menos 5 cm de longitud.

Para la construcción de juntas entre elementos, y para elementos formados con madera de conífera, se considerarán las siguientes variaciones dimensionales de origen higrotérmico:

Para tableros contrachapados y de OSB, y en su plano, serán como máximo de valor 0,02% por cada 1% de variación de contenido de humedad del mismo.

Para madera aserrada, laminada o microlaminada se podrá tomar, por cada 1% de variación de contenido de humedad, un valor de 0,01% en dirección longitudinal y 0,2% en la transversal (esta última corresponde en realidad a la tangencial, y la radial se podrá tomar como 0,1%).

A continuación se enumeran una serie de buenas prácticas que mejoran notablemente la durabilidad de la estructura:

Evitar el contacto directo de la madera con el terreno, manteniendo una distancia mínima de 20 cm y disponiendo un material hidrófugo (barrera antihumedad).

Evitar que los arranques de soportes y arcos queden embebidos en el hormigón u otro material de fábrica. Para ello se protegerán de la humedad colocándolos a una distancia suficiente del suelo o sobre capas impermeables.

Ventilar los encuentros de vigas en muros, manteniendo una separación mínima de 15 mm entre la superficie de la madera y el material del muro. El apoyo en su base debe realizarse a través de un material intermedio, separador, que no transmita la posible humedad del muro (véase CTE DB SE M, figura 11.2.a).

Evitar uniones en las que se pueda acumular el agua;

Proteger la cara superior de los elementos de madera que estén expuestos directamente a la intemperie y en los que pueda acumularse el agua. En el caso de utilizar una albardilla (normalmente de chapa metálica), esta albardilla debe permitir, además, la aireación de la madera que cubre (véase CTE DB SE M, figura 11.2.b).

Evitar que las testas de los elementos estructurales de madera queden expuestas al agua de lluvia ocultándolas, cuando sea necesario, con una pieza de remate protector (véase CTE DB SE M, figura 11.2.c).

Facilitar, en general, al conjunto de la cubierta la rápida evacuación de las aguas de lluvia y disponer sistemas de desagüe de las condensaciones en los lugares pertinentes.

Los posibles cambios de dimensiones, producidos por la hinchazón o merma de la madera, no deben quedar restringidos por los elementos de unión:

En general, en piezas de canto superior a 80 cm, no deben utilizarse empalmes ni nudos rígidos realizados con placas de acero que coarten el movimiento de la madera (véase CTE DB SE M, figura 11.3.a).

Las soluciones con placas de acero y pernos quedan limitadas a situaciones en las que se esperan pequeños cambios de las condiciones higrotérmicas del ambiente y el canto de los elementos estructurales no supera los 80 cm. Igualmente acontece en uniones de tipo corona en los nudos de unión de pilar/dintel en pórticos de madera laminada, según el CTE DB SE M, figura 11.3.

Para el atornillado de los elementos metálicos de unión se practicarán pre-taladros, con un diámetro no mayor del 70% del diámetro del tornillo o elemento de sujeción, y en todo caso atendiendo a las especificaciones del DB SE-M para evitar la rotura de la pieza por hienda.

#### •Tolerancias admisibles

Las tolerancias dimensionales, o desviaciones admisibles respecto a las dimensiones nominales de la madera aserrada, se ajustarán a los límites de tolerancia de la clase 1 definidos en el CTE para coníferas y chopo. Esta norma se aplicará, también, para maderas de otras especies de frondosas con los coeficientes de hinchazón y merma correspondientes, en tanto no exista norma propia. Las tolerancias dimensionales, o desviaciones admisibles respecto a las dimensiones nominales de la madera laminada encolada, se ajustarán a los límites de tolerancia definidos en el CTE.

La combadura de columnas y vigas medida en el punto medio del vano, en aquellos casos en los que puedan presentarse problemas de lateral, o en barras de pórticos, debe limitarse a 1/500 de la longitud del vano en piezas de madera laminada y microlaminada o a 1/300 en piezas macizas.

Montaje de madera laminada:

El fabricante o montador de la estructura de madera deberá comprobar el replanteo de la obra en los puntos de apoyo de las piezas. deberá observar las siguientes tolerancias no acumulables admitidas generalmente:

Sobre la luz : ± 2 cm

Transversalmente: ± 1 cm

De nivelación: ± 2 cm

En las esquinas de la construcción: ± 1 cm


Las tolerancias se reducirán a la mitad en el caso de colocar las placas de anclaje en el momento del vertido del hormigón.

Celosías con uniones de placas dentadas

Después del montaje, se admite una combadura máxima de 10 mm en cualquier pieza de la cercha siempre que se afiance de manera cubierta terminada de forma que se evite el momento provocado por dicha distorsión. La desviación máxima de una cercha respecto a la vertical no deberá exceder el valor de  $10 + 5 \cdot (H - 1)$  mm, con un valor máximo de 2,5 cm; donde H es la altura (diferencia de cota entre apoyos y punto más alto), expresada en metros.

Consideraciones relativas a las uniones

Las uniones exteriores expuestas al agua deben diseñarse de forma que se evite la retención del agua.

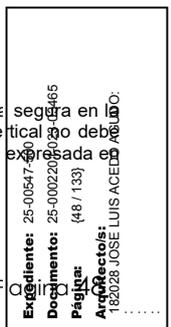

En las estructuras que no estén en Clase de Servicio 1 ó 2, además de la consideración del tratamiento de la madera y la protección de otros materiales, las uniones deben quedar ventiladas y con capacidad de evacuar el agua rápidamente y sin retenciones.

•Condiciones de terminación

Durabilidad de las estructuras de madera.

Debe garantizarse la durabilidad de las estructuras de madera tanto del material como de las fijaciones metálicas empleadas en las uniones. Se deberán tomar medidas, por lo tanto, para garantizar la durabilidad de la estructura al menos durante el tiempo que se considere periodo de servicio y en condiciones de uso adecuado. Se tendrá en cuenta tanto el diseño de la propia estructura así como la posibilidad de añadir un tratamiento

Tratamiento contra la humedad:

La madera ha de estar tratada contra la humedad, según la clase de riesgo. Las especificaciones del tratamiento deberá hacerse referencia a

Tipo de producto a utilizar.

Sistema de aplicación: pincelado, pulverizado, autoclave, inmersión.

Retención y penetración del producto.

Protección de la madera.

La protección de la madera ante los agentes bióticos y abióticos será preventiva. Se preverá la posibilidad de que la madera no sufra ataques debidos a este origen en un nivel aceptable. Los productos a aplicar deberán estar indicados por los fabricantes, quienes en el envase y en la documentación técnica del dicho producto, indicarán las instrucciones de uso y mantenimiento.

Protección preventiva frente a los agentes bióticos

Según el grado de exposición al aumento del grado de humedad de la madera durante el tiempo en el que estará en servicio, se establecen cuatro niveles de riesgo de los elementos estructurales (apartado 3.2.1.2. del CTE DB SE M):

Tipos de protección frente a agentes bióticos y métodos de impregnación:

Protección superficial: es aquella en la que la penetración media alcanzada por el protector es de 3 mm, siendo como mínimo de 1 mm en cualquier parte de la superficie tratada. Se corresponde con la clase de penetración P2 de la norma UNE EN 351-1:2008.

Protección media: es aquella en la que la penetración media alcanzada por el protector es superior a 3 mm en cualquier zona tratada, sin llegar al 75% del volumen impregnable. Se corresponde con las clases de penetración P3 a P7 de la norma UNE EN 351-1:2008.

Protección profunda: es aquella en que la penetración media alcanzada por el protector es igual o superior al 75% del volumen impregnable. Se corresponde con las clases de penetración P8 y P9 de la norma UNE EN 351-1:2008.

La elección del tipo de protección frente a agentes bióticos se recoge la tabla 3.2 del DB SE-M, en la que se indica el tipo de protección exigido en función de la clase de riesgo.

Se ha de tener en cuenta que no todas las especies son igualmente impregnables. Entre las difícilmente impregnables se encuentran algunas especies coníferas: abetos, piceas, cedro rojo, en las que hay que emplear procedimientos especiales.

Además, cada especie, y en concreto las zonas de duramen y albura, pueden tener asociada lo que se llama durabilidad natural. La albura o el duramen de una especie no tiene por qué requerir protección para una determinada clase de riesgo a pesar de que así lo indicase la tabla 3.2.

Cada especie y zona tiene también asociada una impregnabilidad, es decir, una cierta capacidad de ser impregnada con mayor o menor profundidad.

En caso de que se especifique la especie y zona, debe comprobarse que el tratamiento prescrito al elemento es compatible con su impregnabilidad.

En el caso de que el tratamiento empape la madera, en obra debe constatarse que se entrega el producto conforme a los requisitos del proyecto.

El fabricante garantizará que la especie a tratar es compatible con el tratamiento en profundidad (y con las colas en el caso de usarse).

Para la protección de piezas de madera laminada encolada: será el último tratamiento a aplicar en las piezas de madera laminada, una vez realizadas todas las operaciones de acabado (cepillado, mecanizado de aristas y taladros etc.).

Para los tratamientos de protección media o de profundidad, se realizará sobre las láminas previamente a su encolado. El fabricante deberá comprobar que el producto protector es compatible con el encolado, especialmente cuando se trate de protectores orgánicos.

Protección preventiva frente a agentes meteorológicos.

En este caso se tendrá especial cuidado en la ejecución de los detalles constructivos dado que en ello está la clave para mantener alejada la humedad de los elementos de madera, evitando en todos los casos que el agua quede retenida en los elementos de madera. Para la clase de riesgo igual o superior a 3, los elementos estructurales deben estar protegidos frente a los agentes meteorológicos, debiéndose emplear en el exterior productos de poro abierto, como los lasures, ya que no forman película, permitiendo el flujo de humedad entre el ambiente y la madera.

Protección contra la corrosión de los elementos metálicos:

Se estará a lo dispuesto en el CTE DB SE M, para los valores mínimos del espesor del revestimiento de protección frente a la corrosión o el tipo de acero necesario según las diferentes clases de servicio.

Protección preventiva frente a la acción del fuego:

Se tendrán en cuenta las indicaciones a este respecto indicados en el CTE DB SI vigente.

*Control de ejecución, ensayos y pruebas*

•Control de ejecución

Para la realización del control de la ejecución de cualquier elemento será preceptiva la aceptación previa de todos los productos constituyentes o componentes de dicha unidad de inspección, cualquiera que haya sido el modo de control utilizado para la recepción del mismo.

El control de la ejecución de las obras se realizará en las diferentes fases, de acuerdo con las especificaciones del proyecto, sus anexos y modificaciones autorizados por la dirección facultativa.

Se comprobará el replanteo de ejes, así como la verticalidad de los soportes, se comprobará las dimensiones y disposición de los elementos resistentes, así como las ensambladuras y uniones, tanto visualmente como de su geometría. Se atenderá especialmente a las condiciones de arriostramiento de la estructura y en el caso de uniones atornilladas, se comprobará el apriete de los tornillos.

En caso de disconformidad con la unidad de inspección la dirección facultativa dará la oportuna orden de reparación o demolición y nueva ejecución. Subsanada la deficiencia, se procederá de nuevo a la inspección hasta que este satisfactoriamente ejecutado; pudiéndose en su caso ordenar una prueba de servicio de esa unidad de inspección antes de su aceptación.

Aceptadas las diferentes unidades de inspección, solo se dará por aceptado el elemento caso de no estar programada la prueba de servicio.

•Ensayos y pruebas

Los ensayos a realizar podrán ser, en caso de duda, de comprobación de las características mecánicas y de tratamientos de los elementos... estructurales. Se procederá de acuerdo con la normativa de ensayos recogidas por las normas vigentes.

En caso de tener que efectuar pruebas de carga, conforme a la programación de control o bien por orden de la dirección facultativa, se procederá a su realización, y se comprobará si sus resultados están de acuerdo con los valores de la normativa, del proyecto o de las indicaciones de la dirección facultativa. En caso afirmativo se procederá a la aceptación final.

Si los resultados de la prueba de carga no son conformes, la dirección facultativa dará las órdenes oportunas de reparación o, en su caso, demolición. Subsanada la deficiencia, se procederá de nuevo como en el caso general, hasta la aceptación final del elemento controlado.

•Conservación y mantenimiento


Deberá cuidarse especialmente que los elementos estructurales construidos en madera natural, o bien con productos derivados de la madera puedan mojarse debido a las filtraciones de agua de lluvia durante los trabajos impermeabilización de la cubierta, o por no existir sistemas de canalización de los vanos, y también debido a las aportaciones de agua en aquellos oficios que conlleven su empleo.

También se tendrá especial cuidado con las manchas superficiales que se puedan producir en la superficie del material, que difícilmente se podrán retirar al penetrar en su estructura porosa.

**Prescripciones sobre verificaciones en el edificio terminado**

*Verificaciones y pruebas de servicio para comprobar las prestaciones finales del edificio*

Se comprobará el aspecto final de la estructura y particularmente de las uniones y ensambladuras. La eficacia de la impermeabilización de la cubierta así como de los cerramientos verticales es de especial importancia debido a las alteraciones que un aumento en el contenido de humedad de la madera puede ocasionar.

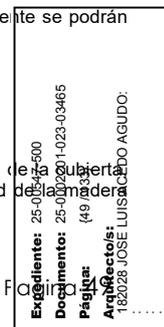

Al entrar en carga la estructura se comprobará visualmente su eficaz comportamiento, no produciéndose deformaciones o grietas en los elementos estructurales. En el caso de percibirse algún problema, por estar indicado en proyecto, con carácter voluntario, o bien en caso que la dirección facultativa lo requiera, se podrán realizar pruebas de carga, o bien otras comprobaciones sobre el producto terminado si el resultado no fuera satisfactorio. Se realizarán de acuerdo con un Plan de Ensayos que evalúe la viabilidad de la prueba, por una organización con experiencia en este tipo de trabajos, dirigida por un técnico competente, que debe recoger los siguientes aspectos (adaptados de la EHE):

- Viabilidad y finalidad de la prueba.
  - Magnitudes que deben medirse y localización de los puntos de medida.
  - Procedimientos de medida.
  - Escalones de carga y descarga.
  - Medidas de seguridad.
  - Condiciones para las que el ensayo resulta satisfactorio.
- Estos ensayos tienen su aplicación fundamental en elementos sometidos a flexión.  
Se comprobará, además, la efectividad de las uniones metálicas, así como la protección a fuego.

### Artículo 3. Cubiertas

#### 3.1 Cubiertas inclinadas

##### Descripción

###### Descripción

Dentro de las cubiertas inclinadas podemos encontrar los tipos siguientes:

##### •Cubierta inclinada no ventilada, invertida sobre forjado inclinado. Siendo sus subtipos más representativos:

Resuelto con tejas planas o mixtas con fijación sobre rastreles dispuestos normales a la línea de máxima pendiente y fijados al soporte resistente, entre los cuales se coloca el aislante térmico.

Tejas planas o mixtas fijadas sobre tablero aglomerado fenólico clavado sobre rastreles, fijados a su vez al soporte resistente, entre los que se ubica el aislante térmico.

En condiciones favorables para su estabilidad, con pendiente por debajo del 57 %, también podrá recibirse la teja directamente sobre paneles de poliestireno extruido con la superficie acanalada fijados mecánicamente al soporte resistente, en cuyo caso, la función de los rastreles queda reducida a remates perimetrales y puntos singulares.

##### •Cubierta inclinada ventilada, con forjado inclinado. Siendo sus subtipos más representativos:

Resuelto con tejas planas o mixtas con tacones que permitan su enganche y fijación sobre listones dispuestos normales a la línea de máxima pendiente, clavados a su vez sobre rastreles fijados al soporte resistente en el sentido de la máxima pendiente; de manera que entre éstos últimos se ubica el material aislante y queda establecida la aireación, que se producirá naturalmente de alero a cumbre.

Tablero aglomerado fenólico como soporte de las tejas planas o mixtas y/o placas, clavado sobre rastreles dispuestos en el sentido de la máxima pendiente y fijados al soporte resistente. A estos rastreles se encomienda la ubicación del material aislante y sobre el mismo la formación de la capa de aireación que se producirá naturalmente de alero a cumbre.

Aireación de alero a cumbre resuelta con la disposición de chapas onduladas en sus distintos formatos (que a su vez prestan condiciones de soporte y bajo teja) sobre rastreles fijados al soporte entre los que se ubica el material aislante.

##### •Cubierta inclinada ventilada con forjado horizontal. Siendo sus subtipos más representativos:

Sistema de formación de pendientes constituida por tablero a base de piezas aligeradas con capa de regularización, sobre tabiques palomeros que se asientan en forjado horizontal.

Sistema de formación de pendientes constituido por chapas onduladas en sus distintos formatos, bien sobre correas que se asientan en los muros piñón o muretes sobre forjado horizontal, o bien sobre estructura ligera.

###### Criterios de medición y valoración de unidades

- Metro cuadrado de cubierta, totalmente terminada, medida sobre los planos inclinados y no referida a su proyección horizontal, incluyendo los solapos, parte proporcional de mermas y roturas, con todos los accesorios necesarios; así como colocación, sellado, protección durante las obras y limpieza final. No se incluyen canalones ni sumideros.

##### Prescripciones sobre los productos

###### Características y recepción de los productos que se incorporan a las unidades de obra

La recepción de los productos, equipos y sistemas comprende el control de la documentación de los suministros (incluida la correspondiente al marcado CE, cuando sea pertinente), el control mediante distintivos de calidad o evaluaciones técnicas de idoneidad y el control mediante ensayos.

Las cubiertas inclinadas podrán disponer de los elementos siguientes:

- Sistema de formación de pendientes:  
Será necesario cuando el soporte resistente no tenga la pendiente adecuada al tipo de protección y de impermeabilización que se vaya a utilizar.  
En cubierta sobre forjado horizontal el sistema de formación de pendientes podrá ser:
  - Mediante apoyos a base de tabicónes de ladrillo, tablero a base de piezas aligeradas machihembradas de arcilla cocida u hormigón recibidas con pasta de yeso y capa de regularización de espesor 30 mm con hormigón, tamaño máximo del árido 10 mm, acabado fratasado.
  - Mediante estructura metálica ligera en función de la luz y de la pendiente.
  - Mediante placas onduladas o nervadas de fibrocemento, fijadas mecánicamente a las correas, solapadas lateralmente una onda y frontalmente en una dimensión de 30 mm como mínimo.
- Aislante térmico:  
Generalmente se utilizarán mantas de lana mineral, paneles rígidos o paneles semirrígidos.  
Según el CTE DB HE 1, el material del aislante térmico debe tener una cohesión y una estabilidad suficientes para proporcionar al sistema necesaria frente a las solicitaciones mecánicas.  
Se utilizarán materiales con una conductividad térmica declarada menor a 0,06 W/mK a 10 °C y una resistencia térmica declarada  $m^2K/W$ .

En cubierta de teja sobre forjado inclinado, no ventilada se pueden usar paneles de: perlita expandida (EPB), poliestireno expandido (EPS), poliestireno extruido (XPS), poliuretano (PUR), mantas aglomeradas de lana mineral (MW), etc.

En cubierta de teja sobre forjado inclinado, ventilada se pueden usar paneles de: perlita expandida (EPB), poliestireno expandido (EPS), poliestireno extruido (XPS), poliuretano (PUR), mantas aglomeradas de lana mineral (MW); dispuestos entre los rastreles de madera y anclados al soporte resistente con tornillos y arandelas.

En cubierta sobre forjado horizontal, se pueden usar: lana mineral (MW), poliestireno extruido (XPS), poliestireno expandido (EPS), poliuretano (PUR), perlita expandida (EPB), poliisocianurato (PIR).

- Capa de impermeabilización:  
Los materiales que se pueden utilizar son los siguientes, o aquellos que tengan similares características:
  - Impermeabilización con materiales bituminosos y bituminosos modificados, las láminas podrán ser de oxiasfalto o de betún modificado.
  - Impermeabilización con poli (cloruro de vinilo) plastificado.
  - Impermeabilización con etileno propileno dieno monómero.
  - Impermeabilización con poliolefinas.
  - Impermeabilización con un sistema de placas.

Para tejas clavadas se puede usar lámina monocapa, constituida por una lámina de betún modificado LBM-30, soldada completamente al soporte resistente, previamente imprimado con emulsión asfáltica.

<b>COAR</b> Colegio Oficial de Arquitectos de La Rioja		<b>REGISTRO</b> 25/06/25
Expediente: 25-00647-500	Doc: 250002201-023-03465	
Doc: 250002201-023-03465	Página: 66 / 133	
Arquitecto: JOSÉ LUIS ACEDO AGUDO		





Cuando la naturaleza del soporte no permita la fijación mecánica de los rastreles de madera, en las caras laterales, los rastreles llevarán puntas de 3 cm clavadas cada 20 cm, de forma que penetren en el rastrel 1,5 cm. A ambos lados del rastrel y a todo lo largo del mismo se extenderá mortero de cemento, de manera que las puntas clavadas en sus cantos queden recubiertas totalmente, rellenando también la holguras entre rastrel y soporte.

Disposición de los listones, rastreles y entablados:

Enlistonado sencillo sobre soporte continuo de albañilería (capa de compresión de forjados o capa de regularización de albañilería). Los listones de madera se dispondrán con su cara mayor apoyada sobre el soporte en el sentido normal al de la máxima pendiente, a la distancia que exija la dimensión de la teja, y fijados mecánicamente al soporte cada 50 cm con clavos de acero templado.

Enlistonado doble sobre soporte continuo de albañilería (capa de compresión de forjados o capa de regularización de albañilería). Los rastreles de madera, que tienen como función la ubicación del aislante térmico, y en su caso, la formación de la capa de aireación, se dispondrán apoyados sobre el soporte, en el sentido de la pendiente y fijados mecánicamente al soporte cada 50 cm con tirafondos. La separación entre listones, dependerá del ancho de los paneles aislantes que hayan de ubicarse entre los mismos (los paneles se cortarán cuando su ancho exija una separación entre listones mayor de 60 cm). Para la determinación de la escuadría de estos rastreles, se tendrá en cuenta el espesor del aislante y, en su caso, el de la capa de aireación; la suma de ambos determinará la altura del rastrel; la otra dimensión será proporcionada y apta para el apoyo y fijación. Una vez colocados los paneles aislantes (fijados por puntos al soporte con adhesivo compatible), se dispondrán listones paralelos al alero, con su cara mayor apoyada sobre los rastreles anteriores, a la distancia que exija la dimensión de la teja y fijados en cada cruce.

Entablado sobre rastreles. Entablado a base de tableros de aglomerado fenólico, de espesor mínimo 2 cm, fijados sobre los rastreles, como protección del aislante o, en su caso, cierre de la cámara de aireación. Los rastreles contarán con un canto capaz para albergar la capa de aislante y en su caso la de aireación, pero su ancho no será inferior a 7 cm, a fin de que los paneles de aglomerado fenólico apoyen al menos 3 cm con junta de 1 cm. Se dispondrán en el sentido de la máxima pendiente y a una distancia entre ejes tal que se acomode a la modulación de los tableros y de los paneles aislantes con el máximo aprovechamiento; la distancia entre ejes no deberá exceder de 68 cm para tableros de espesor 2 cm. Para las tejas planas o mixtas provistas de encaje vertical y lateral, los listones o rastreles se situarán a la distancia precisa que exija la dimensión de la teja, a fin de que los encajes coincidan debidamente. Los empalmes entre rastreles estarán separados 1 cm. Sobre los listones o rastreles las tejas pueden colocarse: simplemente apoyadas mediante los tetones de que las tejas planas están dotadas, adheridas por puntos o fijadas mecánicamente. Para este último supuesto las tejas presentarán las necesarias perforaciones. Los clavos y tornillos para la fijación de la teja a los rastreles o listones de madera serán preferentemente de cobre o de acero inoxidable, y los enganches y corchetes de acero inoxidable o de acero zincado (electrolítico). La utilización de fijaciones de acero galvanizado, se reserva para aplicaciones con escaso riesgo de corrosión. Se evitará la utilización de acero sin tratamiento anticorrosivo.

- Sistema de evacuación de aguas:

- Canalones:

Según el CTE DB HS 1, para la formación del canalón deben disponerse elementos de protección prefabricados o realizados in situ.

Los canalones deben disponerse con una pendiente hacia el desagüe del 1 % como mínimo.

Las piezas del tejado que vierten sobre el canalón deben sobresalir 5 cm como mínimo sobre el mismo.

Cuando el canalón sea visto, debe disponerse el borde más cercano a la fachada de tal forma que quede por encima del borde exterior del mismo.

Los canalones, en función de su emplazamiento en el faldón, pueden ser: vistos, para la recogida de las aguas del faldón en el borde del alero; ocultos, para la recogida de las aguas del faldón en el interior de éste. En ambos casos los canalones se dispondrán con ligera pendiente hacia el exterior, favoreciendo el derrame hacia afuera, de manera que un eventual embalsamiento no revierta al interior. Para la construcción de canalones de zinc, se soldarán las piezas en todo su perímetro, las abrazaderas a las que se sujetará la chapa, se ajustarán a la forma de la misma y serán de pletina de acero galvanizado. Se colocarán a una distancia máxima de 50 cm y remetido al menos 1,5 cm de la línea de tejas del alero. Cuando se utilicen sistemas prefabricados, con acreditación de calidad o documento de idoneidad técnica, se seguirán las instrucciones del fabricante.

Según el CTE DB HS 1, cuando el canalón esté situado junto a un paramento vertical deben disponerse:

a. Cuando el encuentro sea en la parte inferior del faldón, los elementos de protección por debajo de las piezas del tejado de tal forma que cubran una banda a partir del encuentro de 10 cm de anchura como mínimo.

b. Cuando el encuentro sea en la parte superior del faldón, los elementos de protección por encima de las piezas del tejado de tal forma que cubran una banda a partir del encuentro de 10 cm de anchura como mínimo.

c. Elementos de protección prefabricados o realizados in situ de tal forma que cubran una banda del paramento vertical por encima del tejado de 25 cm como mínimo y su remate se realice de forma similar a la descrita para cubiertas planas.

Cuando el canalón esté situado en una zona intermedia del faldón debe disponerse de tal forma que el ala del canalón se extienda por debajo de las piezas del tejado 10 cm como mínimo y la separación entre las piezas del tejado a ambos lados del canalón sea de 20 cm como mínimo.

Cada bajante servirá a un máximo de 20 m de canalón.

- Canaletas de recogida:

Según el CTE DB HS 1, el diámetro de los sumideros de las canaletas de recogida del agua en los muros parcialmente estancos debe ser 110 mm como mínimo. Las pendientes mínima y máxima de la canaleta y el número mínimo de sumideros en función del grado de impermeabilidad exigido al muro deben ser los que se indican en la tabla 3.3.

- Puntos singulares, según el CTE DB HS 1:

- Encuentro de la cubierta con un paramento vertical: deberán disponerse elementos de protección prefabricados o realizados in situ. Los elementos de protección deben cubrir como mínimo una banda del paramento vertical de 25 cm de altura por encima del tejado y su remate debe realizarse de forma similar a la descrita en las cubiertas planas. Cuando el encuentro se produzca en la parte inferior del faldón, debe disponerse un canalón. Cuando el encuentro se produzca en la parte superior o lateral del faldón, los elementos de protección deben colocarse por encima de las piezas del tejado y prolongarse 10 cm como mínimo desde el encuentro.

- Alero: las piezas del tejado deben sobresalir 5 cm como mínimo y media pieza como máximo del soporte que conforma el alero. Cuando el tejado sea de pizarra o de teja, para evitar la filtración de agua a través de la unión de la primera hilada del tejado y el alero, debe realizarse en el borde un recalce de asiento de las piezas de la primera hilada de tal manera que tengan la misma pendiente que las de las siguientes, o debe adoptarse cualquier otra solución que produzca el mismo efecto.

- Borde lateral: en el borde lateral deben disponerse piezas especiales que vuelen lateralmente más de 5 cm o baberos protectores realizados in situ. En el último caso el borde puede rematarse con piezas especiales o con piezas normales que vuelen 5 cm.

- Limahoyas: deben disponerse elementos de protección prefabricados o realizados in situ. Las piezas del tejado deben sobresalir 5 cm como mínimo sobre la limahoya. La separación entre las piezas del tejado de los dos faldones debe ser 20 cm como mínimo.

- Cumbreras y limatesas: deben disponerse piezas especiales, que deben solapar 5 cm como mínimo sobre las piezas del tejado de ambos faldones.

Las piezas del tejado de la última hilada horizontal superior y las de la cumbrera y la limatesa deben fijarse. Cuando no sea posible el solape entre las piezas de una cumbrera en un cambio de dirección o en un encuentro de cumbreras este encuentro debe impermeabilizarse con piezas especiales o baberos protectores.

- Encuentro de la cubierta con elementos pasantes: los elementos pasantes no deben disponerse en las limahoyas. La parte superior del encuentro del faldón con el elemento pasante debe resolverse de tal manera que se desvíe el agua hacia los lados del mismo. En el perímetro del encuentro deben disponerse elementos de protección prefabricados o realizados in situ, que deben cubrir una banda del elemento pasante por encima del tejado de 20 cm de altura como mínimo.

- Lucernarios (ver subsección 4.2. Lucernarios): deben impermeabilizarse las zonas del faldón que estén en contacto con el prececo lucernario mediante elementos de protección prefabricados o realizados in situ. En la parte inferior del lucernario, los elementos de protección deben colocarse por debajo de las piezas del tejado y prolongarse 10 cm como mínimo desde el encuentro y en la superior por encima y prolongarse como mínimo.

- Anclaje de elementos: los anclajes no deben disponerse en las limahoyas. Deben disponerse elementos de protección prefabricados o realizados in situ, que deben cubrir una banda del elemento anclado de una altura de 20 cm como mínimo por encima del tejado.

- Juntas de dilatación: en el caso de faldón continuo de más de 25 m, o cuando entre las juntas del edificio la distancia sea mayor de 25 m, se estudiará la oportunidad de formar juntas de cubierta, en función del subtipo de tejado y de las condiciones climáticas del lugar.

#### • Tolerancias admisibles

Los materiales o unidades de obra que no se ajusten a lo especificado deberán ser retirados o, en su caso, demolida o reparada la parte de obra afectada.

Motivos para la no aceptación:

- Chapa conformada:

Sentido de colocación de las chapas contrario al especificado.

Falta de ajuste en la sujeción de las chapas.

Rastreles no paralelos a la línea de cumbrera con errores superiores a 1 cm/m, o más de 3 cm para toda la longitud.

Vuelo del alero distinto al especificado con errores de 5 cm o no mayor de 35 cm.



25/06/25

Expediente:	25-00547-500
Documento:	25-0002201-023-0-3465
Página:	(53 / 133)
Arquitecto:	182028 JOSE LUIS ACEDO AGUDO

- Solapes longitudinales de las chapas inferiores a lo especificado con errores superiores a 2 mm.
- Pizarra:
  - Clavado de las piezas deficiente.
  - Paralelismo entre las hiladas y la línea del alero con errores superiores a  $\pm 10$  mm/m comprobada con regla de 1 m y/o  $\pm 50$  mm/total.
  - Planeidad de la capa de yeso con errores superiores a  $\pm 3$  mm medida con regla de 1 m.
  - Colocación de las pizarras con solapes laterales inferiores a 10 cm; falta de paralelismo de hiladas respecto a la línea de alero con errores superiores a 10 mm/m o mayores que 50 mm/total.
- Teja:
  - Paso de agua entre cobijas mayor de 5 cm o menor de 3 cm.
  - Paralelismo entre dos hiladas consecutivas con errores superiores a  $\pm 20$  mm (teja de arcilla cocida) o  $\pm 10$  mm (teja de mortero de cemento).
  - Paralelismo entre las hiladas y la línea del alero con errores superiores a  $\pm 100$  mm.
  - Alineación entre dos tejas consecutivas con errores superiores a  $\pm 10$  mm.
  - Alineación de la hilada con errores superiores a  $\pm 20$  mm (teja de arcilla cocida) o  $\pm 10$  mm (teja de mortero de cemento).
  - Solape con presente errores superiores a  $\pm 5$  mm.

●Condiciones de terminación

Para dar una mayor homogeneidad a la cubierta en todos los elementos singulares (caballetes, limatesas y limahoyas, aleros, remates laterales, encuentros con muros u otros elementos sobresalientes, ventilación, etc.), se utilizarán preferentemente piezas especialmente concebidas y fabricadas para este fin, o bien se detallarán soluciones constructivas de solapo y goterón, en el proyecto, evitando uniones rígidas o el empleo de productos elásticos sin garantía de la necesaria durabilidad.

*Control de ejecución, ensayos y pruebas*

●Control de ejecución

- Puntos de observación:
  - Formación de faldones:
    - Pendientes.
    - Forjados inclinados: controlar como estructura.
    - Fijación de ganchos de seguridad para el montaje de la cobertura.
    - Tableros sobre tabiquillos: tabiquillos, controlar como tabiques. Tableros, independizados de los tabiquillos. Ventilación de las cámaras.
  - Aislante térmico:
    - Correcta colocación del aislante, según especificaciones de proyecto. Continuidad. Espesor.
  - Limas, canalones y puntos singulares:
    - Fijación y solapo de piezas.
    - Material y secciones especificados en proyecto.
    - Junta para dilatación.
    - Comprobación en encuentros entre faldones y paramentos.
  - Canalones:
    - Longitud de tramo entre bajantes menor o igual que 10 m. Distancia entre abrazaderas de fijación. Unión a bajantes.
  - Impermeabilización, en su caso: controlar como cubierta plana.
  - Base de la cobertura:
    - Correcta colocación, en su caso, de rastreles o perfiles para fijación de piezas.
    - Comprobación de la planeidad con regla de 2 m.
  - Piezas de cobertura:
    - Pendiente mínima, según el CTE DB HS 1, tabla 2.10 en función del tipo de protección, cuando no haya capa de impermeabilización.
    - Tejas curvas:
      - Replanteo previo de líneas de máxima y mínima pendiente. Paso entre cobijas. Recibido de las tejas. Cumbre y limatesas: disposición y macizado de las tejas, solapes de 10 cm. Alero: vuelo, recalce y macizado de las tejas.
    - Otras tejas:
      - Replanteo previo de las pendientes. Fijación según instrucciones del fabricante para el tipo y modelo. Cumbres, limatesas y remates laterales: piezas especiales.

●Ensayos y pruebas

La prueba de servicio consistirá en un riego continuo de la cubierta durante 48 horas para comprobar su estanqueidad.

*Conservación y mantenimiento*

Si una vez realizados los trabajos se dan condiciones climatológicas adversas (lluvia, nieve o velocidad del viento superior a 50 km/h), se revisarán y asegurarán las partes realizadas.

No se recibirán sobre la cobertura elementos que la perforen o dificulten su desagüe, como antenas y mástiles, que deberán ir sujetos a paramentos.

**3.2 Cubiertas planas**

**Descripción**

*Descripción*

- Dentro de las cubiertas planas podemos encontrar los tipos siguientes:
- Cubierta transitable no ventilada, convencional o invertida según la disposición de sus componentes. La pendiente estará comprendida entre el 1% y el 15%, según el uso al que esté destinada, tránsito peatonal o tránsito de vehículos.
  - Cubierta ajardinada, cuya protección pesada está formada por una capa de tierra de plantación y la propia vegetación, siendo no ventilada.
  - Cubierta no transitable no ventilada, convencional o invertida, según la disposición de sus componentes, con protección de grava o de lámina autoprotectida. La pendiente estará comprendida entre el 1% y el 5%.
  - Cubierta transitable, ventilada y con solado fijo. La pendiente estará comprendida entre el 1% y el 3%, recomendándose el 3% en cubierta al tránsito peatonal.

*Criterios de medición y valoración de unidades*


- Metro cuadrado de cubierta, totalmente terminada, medida en proyección horizontal, incluyendo sistema de formación de pendientes, ba vapor, aislante térmico, capas separadoras, capas de impermeabilización, capa de protección y puntos singulares (evacuación de agua dilatación), incluyendo los solapes, parte proporcional de mermas y limpieza final. En cubierta ajardinada también se incluye capa dren: antirraíces, tierra de plantación y vegetación; no incluye sistema de riego.

**Prescripciones sobre los productos**

*Características y recepción de los productos que se incorporan a las unidades de obra*

La recepción de los productos, equipos y sistemas comprende el control de la documentación de los suministros (incluida la correspondiente marcado CE, cuando sea pertinente), el control mediante distintivos de calidad o evaluaciones técnicas de idoneidad y el control mediante ensayos.

- Las cubiertas deben disponer de los elementos siguientes:
  - Sistema de formación de pendientes:

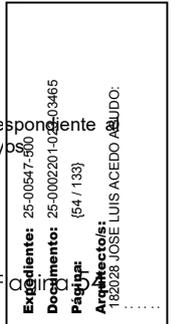

Podrá realizarse con hormigones aligerados u hormigones de áridos ligeros con capa de regularización de espesor comprendido entre 2 y 3 cm. de mortero de cemento, con acabado fratasado; con arcilla expandida estabilizada superficialmente con lechada de cemento; con mortero de cemento.

En cubierta transitable ventilada el sistema de formación de pendientes podrá realizarse a partir de tabiques constituidos por piezas prefabricadas o ladrillos (tabiques palomeros), superpuestos de placas de arcilla cocida machihembradas o de ladrillos huecos.

Debe tener una cohesión y estabilidad suficientes, y una constitución adecuada para el recibido o fijación del resto de componentes.

La superficie será lisa, uniforme y sin irregularidades que puedan punzonar la lámina impermeabilizante.

Se comprobará la dosificación y densidad.

- Barrera contra el vapor, en su caso :

Pueden establecerse dos tipos:

- Las de bajas prestaciones: film de polietileno.

- Las de altas prestaciones: lámina de oxiasfalto o de betún modificado con armadura de aluminio, lámina de PVC, lámina de EPDM. También pueden emplearse otras recomendadas por el fabricante de la lámina impermeable.

El material de la barrera contra el vapor debe ser el mismo que el de la capa de impermeabilización o compatible con ella.

- Aislante térmico:

Puede ser de lanas minerales como fibra de vidrio y lana de roca, poliestireno expandido, poliestireno extruido, poliuretano, perlita de celulosa, corcho aglomerado, etc. El aislante térmico debe tener una cohesión y una estabilidad suficiente para proporcionar al sistema la solidez necesaria frente a solicitaciones mecánicas. Las principales condiciones que se le exigen son: estabilidad dimensional, resistencia al aplastamiento, imputrescibilidad, baja higroscopicidad.

Se utilizarán materiales con una conductividad térmica declarada menor a 0,06 W/mK a 10 °C y una resistencia térmica declarada mayor a 0,25 m<sup>2</sup>K/W.

Su espesor se determinará según las exigencias del CTE DB HE 1.

- Capa de impermeabilización:

La impermeabilización puede ser de material bituminoso y bituminosos modificados; de poli (cloruro de vinilo) plastificado; de etileno propileno dieno monómero, etc.

Deberá soportar temperaturas extremas, no será alterable por la acción de microorganismos y prestará la resistencia al punzamiento exigible.

- Capa separadora:

Deberán utilizarse cuando existan incompatibilidades entre el aislamiento y las láminas impermeabilizantes o alteraciones de los primeros al instalar los segundos. Podrán ser fieltros de fibra de vidrio o de poliéster, o films de polietileno.

Capa separadora antiadherente: puede ser de fieltro de fibra de vidrio, o de fieltro orgánico saturado. Cuando exista riesgo de especial punzamiento estático o dinámico, ésta deberá ser también antipunzonante. Cuando tenga función antiadherente y antipunzante podrá ser de geotextil de poliéster, de geotextil de polipropileno, etc.

Cuando se pretendan las dos funciones (desolidarización y resistencia a punzamiento) se utilizarán fieltros antipunzonantes no permeables, o bien dos capas superpuestas, la superior de desolidarización y la inferior antipunzonante (fieltro de poliéster o polipropileno tratado con impregnación impermeable).

- Capa de protección :

- Cubiertas ajardinadas:

Producto antirraíces: constituidos por alquitrán de hulla, derivados del alquitrán como breas o productos químicos con efectos repelentes de las raíces.

Capa drenante: grava y arena de río. La grava estará exenta de sustancias extrañas y arena de río con granulometría continua, seca y limpia y tamaño máximo del grano 5 mm.

Tierra de plantación: mezcla formada por partes iguales en volumen de tierra franca de jardín, mantillo, arena de río, brezo y turba pudiendo adicionarse para reducir peso hasta un 10% de aligerantes como poliestireno expandido en bolas o vermiculita.

- Cubiertas con protección de grava:

La grava puede ser suelta o aglomerada con mortero. Se podrán utilizar gravas procedentes de machaqueo. La capa de grava debe estar limpia y carecer de sustancias extrañas, y su tamaño, comprendido entre 16 y 32 mm. En pasillos y zonas de trabajo, se colocarán losas mixtas prefabricadas compuestas por una capa superficial de mortero, terrazo, árido lavado u otros, con trasdosado de poliestireno extrusionado.

- Cubiertas sin capa de protección: la lámina impermeable será autoprottegida.

- Cubiertas con solado fijo:

Baldosas recibidas con mortero, capa de mortero, piedra natural recibida con mortero, hormigón, adoquín sobre lecho de arena, mortero filtrante, aglomerado asfáltico u otros materiales de características análogas.

- Cubiertas con solado flotante:

Piezas apoyadas sobre soportes, baldosas sueltas con aislante térmico incorporado u otros materiales de características análogas. Puede realizarse con baldosas autoportantes sobre soportes telescópicos concebidos y fabricados expresamente para este fin. Los soportes dispondrán de una plataforma de apoyo que reparta la carga y sobrecarga sobre la lámina impermeable sin riesgo de punzamiento.

- Cubiertas con capa de rodadura:

Aglomerado asfáltico, capa de hormigón, adoquinado u otros materiales de características análogas. El material que forma la capa debe ser resistente a la intemperie en función de las condiciones ambientales previstas.

- Sistema de evacuación de aguas: canalones, sumideros, bajantes, rebosaderos, etc.

El sumidero o el canalón debe ser una pieza prefabricada, de un material compatible con el tipo de impermeabilización que se utilice y debe disponer de un ala de 10 cm de anchura como mínimo en el borde superior. Deben estar provistos de un elemento de protección para retener los sólidos que puedan obtener la bajante.

- Otros elementos: morteros, ladrillos, piezas especiales de remate, etc.

Durante el almacenamiento y transporte de los distintos componentes, se evitará su deformación por incidencia de los agentes atmosféricos, de esfuerzos violentos o golpes, para lo cual se interpondrán lonas o sacos.

Los acopios de cada tipo de material se formarán y explotarán de forma que se evite su segregación y contaminación, evitándose una exposición prolongada del material a la intemperie, formando los acopios sobre superficies no contaminantes y evitando las mezclas de materiales de distintos tipos.

### **Prescripción en cuanto a la ejecución por unidades de obra**

#### *Características técnicas de cada unidad de obra*

#### ●Condiciones previas.

El forjado garantizará la estabilidad con flecha mínima, compatibilidad física con los movimientos del sistema y química con los compuestos de la cubierta.

Los paramentos verticales estarán terminados.

Ambos soportes serán uniformes, estarán limpios y no tendrán cuerpos extraños.

#### ●Compatibilidad entre los productos, elementos y sistemas constructivos

- Barrera contra el vapor:

El material de la barrera contra el vapor debe ser el mismo que el de la capa de impermeabilización o compatible con ella.

- Incompatibilidades de las capas de impermeabilización:

Se evitará el contacto de las láminas impermeabilizantes bituminosas, de plástico o de caucho, con petróleos, aceites, grasas, disolventes orgánicos en general y especialmente con sus disolventes específicos.


Cuando el sistema de formación de pendientes sea el elemento que sirve de soporte a la capa de impermeabilización, el material que lo constituye debe ser compatible con el material impermeabilizante y con la forma de unión de dicho impermeabilizante a él.

No se utilizarán en la misma lámina materiales a base de betunes asfálticos y másticos de alquitrán modificado.

No se utilizará en la misma lámina oxiasfalto con láminas de betún plastómero (APP) que no sean específicamente compatibles con ellas.

Se evitará el contacto entre láminas de policloruro de vinilo plastificado y betunes asfálticos, salvo que el PVC esté especialmente formulado para ser compatible con el asfalto.

Se evitará el contacto entre láminas de policloruro de vinilo plastificado y las espumas rígidas de poliestireno o las espumas rígidas de poliuretano.

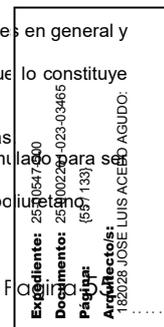



Según el CTE DB HS 1, las piezas apoyadas sobre soportes en solado flotante deberán disponerse horizontalmente. Las piezas o baldosas deberán colocarse con junta abierta.

Las baldosas permitirán, mediante una estructura porosa o por las juntas abiertas, el flujo de agua de lluvia hacia el plano inclinado de escorrentía, de manera que no se produzcan encharcamientos. Entre el zócalo de protección de la lámina en los petos perimetrales u otros paramentos verticales, y las baldosas se dejará un hueco de al menos 15 mm.

- Cubiertas con capa de rodadura:

Según el CTE DB HS 1, cuando el aglomerado asfáltico se vierta en caliente directamente sobre la impermeabilización, el espesor mínimo de la capa de aglomerado deberá ser 8 cm. Cuando el aglomerado asfáltico se vierta sobre una capa de mortero dispuesta sobre la impermeabilización, deberá interponerse una capa separadora para evitar la adherencia de 4 cm de espesor como máximo y armada de tal manera que se evite su fisuración.

- Sistema de evacuación de aguas:

Los sumideros se situarán preferentemente centrados entre las vertientes o faldones para evitar pendientes excesivas; en todo caso, separados al menos 50 cm de los elementos sobresalientes y 1 m de los rincones o esquinas.

El encuentro entre la lámina impermeabilizante y la bajante se resolverá con pieza especialmente concebida y fabricada para este uso, y compatible con el tipo de impermeabilización de que se trate. Los sumideros estarán dotados de un dispositivo de retención de los sólidos y tendrán elementos que sobresalgan del nivel de la capa de formación de pendientes a fin de aminorar el riesgo de obturación.

Según el CTE DB HS 1, el elemento que sirve de soporte de la impermeabilización deberá rebajarse alrededor de los sumideros o en todo el perímetro de los canalones. La impermeabilización deberá prolongarse 10 cm como mínimo por encima de las alas del sumidero. La unión del impermeabilizante con el sumidero o el canalón deberá ser estanca. El borde superior del sumidero deberá quedar por debajo del nivel de escorrentía de la cubierta. Cuando el sumidero se disponga en un paramento vertical, deberá tener sección rectangular. Cuando se disponga un canalón su borde superior deberá quedar por debajo del nivel de escorrentía de la cubierta y debe estar fijado al elemento que sirve de soporte.

Se realizarán pozos de registro para facilitar la limpieza y mantenimiento de los desagües.

- Elementos singulares de la cubierta.

- Accesos y aberturas:

Según el CTE DB HS 1, apartado 2.4.4.1.9, los que estén situados en un paramento vertical deberán realizarse de una de las formas siguientes:

Disponiendo un desnivel de 20 cm de altura como mínimo por encima de la protección de la cubierta, protegido con un impermeabilizante que lo cubra y ascienda por los laterales del hueco hasta una altura de 15 cm como mínimo por encima de dicho desnivel.

Disponiéndolos retranqueados respecto del paramento vertical 1 m como mínimo.

Los accesos y las aberturas situados en el paramento horizontal de la cubierta deberán realizarse disponiendo alrededor del hueco un antepecho impermeabilizado de una altura de 20 cm como mínimo por encima de la protección de la cubierta.

- Juntas de dilatación:

Según el CTE DB HS 1, apartado 2.4.4.1.1, las juntas deberán afectar a las distintas capas de la cubierta a partir del elemento que sirve de soporte resistente. Los bordes de las juntas deberán ser romos, con un ángulo de 45° y la anchura de la junta será mayor que 3 cm.

La distancia entre las juntas de cubierta deberá ser como máximo 15 m.

La disposición y el ancho de las juntas estará en función de la zona climática; el ancho será mayor de 15 mm.

La junta se establecerá también alrededor de los elementos sobresalientes.

Las juntas de dilatación del pavimento se sellarán con un mástico plástico no contaminante, habiéndose realizado previamente la limpieza o lijado si fuera preciso de los cantos de las baldosas.

En las juntas deberá colocarse un sellante dispuesto sobre un relleno introducido en su interior. El sellado deberá quedar enrasado con la superficie de la capa de protección de la cubierta.

- Encuentro de la cubierta con un paramento vertical y puntos singulares emergentes:

Según el CTE DB HS 1, apartado 2.4.4.1.2, la impermeabilización deberá prolongarse por el paramento vertical hasta una altura de 20 cm como mínimo por encima de la protección de la cubierta. El encuentro debe realizarse redondeándose o achaflanándose. Los elementos pasantes deberán separarse 50 cm como mínimo de los encuentros con los paramentos verticales y de los elementos que sobresalgan de la cubierta.

Para que el agua de las precipitaciones no se filtre por el remate superior de la impermeabilización debe realizarse de alguna de las formas siguientes:

Mediante roza de 3 x 3 cm como mínimo, en la que debe recibirse la impermeabilización con mortero en bisel.

Mediante un retranqueo con una profundidad mayor que 5 cm, y cuya altura por encima de la protección de la cubierta sea mayor que 20 cm.

Mediante un perfil metálico inoxidable provisto de una pestaña al menos en su parte superior.

Cuando se trate de cubiertas transitables, además de lo dicho anteriormente, la lámina quedará protegida de la intemperie en su entrega a los paramentos o puntos singulares, (con banda de terminación autoprotectida), y del tránsito por un zócalo.

- Encuentro de la cubierta con el borde lateral:

Según el CTE DB HS 1, apartado 2.4.4.1.3, deberá realizarse prolongando la impermeabilización 5 cm como mínimo sobre el frente del alero o el paramento o disponiendo un perfil angular con el ala horizontal, que debe tener una anchura mayor que 10 cm.

- Rebosaderos:

Según el CTE DB HS 1, apartado 2.4.4.1.5, en las cubiertas planas que tengan un paramento vertical que las delimite en todo su perímetro, se dispondrán rebosaderos cuando exista una sola bajante en la cubierta, cuando se prevea que si se obtura una bajante, el agua acumulada no pueda evacuar por otras bajantes o cuando la obturación de una bajante pueda producir una carga en la cubierta que comprometa la estabilidad.

El rebosadero deberá disponerse a una altura intermedia entre el punto mas bajo y el más alto de la entrega de la impermeabilización al paramento vertical. El rebosadero debe sobresalir 5 cm como mínimo de la cara exterior del paramento vertical y disponerse con una pendiente favorable a la evacuación.

- Encuentro de la cubierta con elementos pasantes:

Según el CTE DB HS 1, apartado 2.4.4.1.6, el anclaje de elementos deberá realizarse de una de las formas siguientes:

Sobre un paramento vertical por encima del remate de la impermeabilización.

Sobre la parte horizontal de la cubierta de forma análoga a la establecida para los encuentros con elementos pasantes o sobre una bancada apoyada en la misma.

- Rincones y esquinas:

Según el CTE DB HS 1, apartado 2.4.4.1.8, deberán disponerse elementos de protección prefabricados o realizados in situ hasta una distancia de 10 cm como mínimo desde el vértice formado por los dos planos que conforman el rincón o la esquina y el plano de cubierta.

#### Control de ejecución, ensayos y pruebas

##### •Control de ejecución

Puntos de observación:

- Sistema de formación de pendientes: adecuación a proyecto.

Juntas de dilatación, respetan las del edificio.

Juntas de cubierta, distanciadas menos de 15 m.

Preparación del encuentro de la impermeabilización con paramento vertical, según proyecto (roza, retranqueo, etc.), con el mismo tratamiento en faldón.

Soporte de la capa de impermeabilización y su preparación.

Colocación de cazoletas y preparación de juntas de dilatación.

- Barrera de vapor, en su caso: continuidad.

- Aislante térmico:

Correcta colocación del aislante, según especificaciones del proyecto. Espesor. Continuidad.

- Ventilación de la cámara, en su caso.

- Impermeabilización:

Replanteo, según el número de capas y la forma de colocación de las láminas.

Elementos singulares: solapes y entregas de la lámina impermeabilizante.

- Protección de grava:


Espesor de la capa. Tipo de grava. Exenta de finos. Tamaño, entre 16 y 32 mm.

- Protección de baldosas:

Baldosas recibidas con mortero, comprobación de la humedad del soporte y de la baldosa y dosificación del mortero.

Baldosas cerámicas recibidas con adhesivos, comprobación de que estén secos el soporte y la baldosa e idoneidad del adhesivo.

Anchura de juntas entre baldosas según material de agarre. Cejas. Nivelación. Planeidad con regla de 2 m. Rejuntado. Junta perimetral.

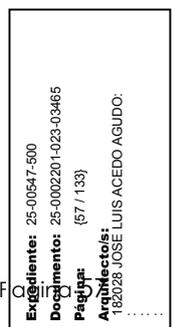

•Ensayos y pruebas

La prueba de servicio para comprobar su estanquidad, consistirá en una inundación de la cubierta.

*Conservación y mantenimiento*

Una vez acabada la cubierta, no se recibirán sobre ella elementos que la perforen o dificulten su desagüe, como antenas y mástiles, que deberán ir sujetos a paramentos.

**Artículo 4. Fachadas y particiones**

**4.1 Fachadas de fábrica**

**4.1.1 Fachadas de piezas de arcilla cocida y de hormigón**

**Descripción**

*Descripción*

Cerramiento de ladrillo de arcilla cocida o bloque de arcilla aligerada o de hormigón, tomado con mortero compuesto por cemento y/o cal, arena, agua y a veces aditivos, que constituye fachadas compuestas de varias hojas, con/sin cámara de aire, pudiendo ser sin revestir (cara vista) o con revestimiento, de tipo continuo o aplacado.

Remates de alféizares de ventana, antepechos de azoteas, etc., formados por piezas de material pétreo, arcilla cocida, hormigón o metálico, recibidos con mortero u otros sistemas de fijación.

Será de aplicación todo lo que afecte del capítulo 3.2 Fachadas de fábricas de acuerdo con su comportamiento mecánico previsible.

*Criterios de medición y valoración de unidades*

Metro cuadrado de cerramiento de ladrillo de arcilla cocida o bloque de arcilla aligerada o de hormigón, tomado con mortero de cemento y/o cal, de una o varias hojas, con o sin cámara de aire, con o sin enfoscado de la cara interior de la hoja exterior con mortero de cemento, incluyendo o no aislamiento térmico, con o sin revestimiento interior y exterior, con o sin trasdosado interior, aparejada, incluso replanteo, nivelación y aplomado, parte proporcional de enjarjes, mermas y roturas, humedecido de los ladrillos o bloques y limpieza, incluso ejecución de encuentros y elementos especiales, medida deduciendo huecos superiores a 1 m<sup>2</sup>.

Metro lineal de elemento de remate de alféizar o antepecho colocado, incluso rejuntado o sellado de juntas, eliminación de restos y limpieza.

**Prescripciones sobre los productos**

*Características y recepción de los productos que se incorporan a las unidades de obra*

La recepción de los productos, equipos y comprende el control de la documentación de los suministros (incluida la correspondiente al mercado CE, cuando sea pertinente), el control mediante distintivos de calidad o evaluaciones técnicas de idoneidad y el control mediante ensayos.

- En general:

Según CTE DB HE 1, apartado 4, se comprobará que las propiedades higrométricas de los productos utilizados en los cerramientos se corresponden con las especificadas en proyecto: conductividad térmica  $\lambda$ , factor de resistencia a la difusión del vapor de agua  $\mu$ , y, en su caso, densidad  $\rho$  y calor específico  $cp$ , cumpliendo con la transmitancia térmica máxima exigida a los cerramientos que componen la envolvente térmica.

- Revestimiento exterior (ver capítulo 7.1.4. Enfoscados, guarnecidos y enlucidos):

Si el aislante se coloca en la parte exterior de la hoja principal de ladrillo, el revestimiento podrá ser de adhesivo cementoso mejorado armado con malla de fibra de vidrio acabado con revestimiento plástico delgado, etc.

Mortero para revoco y enlucido :según CTE DB SI 2, apartado 1, la clase de reacción al fuego de los materiales que ocupen más del 10% de la superficie del acabado exterior será B-s3 d2 en aquellas fachadas cuyo arranque sea accesible al público bien desde la rasante exterior o bien desde una cubierta, así como en toda fachada cuya altura exceda de 18. Según CTE DB SE F, apartado 3. Si se utiliza un acabado exterior impermeable al agua de lluvia, éste deber ser permeable al vapor, para evitar condensaciones en la masa del muro, en los términos establecidos en el DB HE.

- Hoja principal:

Podrá ser un cerramiento de ladrillo de arcilla cocida, silicocalcáreo o bloque de arcilla aligerada o de hormigón, tomado con mortero compuesto por cemento y/o cal, arena, agua y a veces aditivos.

Ladrillos de arcilla cocida .Según CTE DB HS 1, apartado 2.3.2, en caso de exigirse en proyecto que el ladrillo sea de baja higroscopicidad, se comprobará que la absorción es menor o igual que el 10.

Bloque de arcilla aligerada .

Piezas silicocalcáreas .

Bloque de hormigón .

Mortero de albañilería . Clases especificadas de morteros para albañilería para las siguientes propiedades: resistencia al hielo y contenido en sales solubles en las condiciones de servicio. Para elegir el tipo de mortero apropiado se debe considerar el grado de exposición, incluyendo la protección prevista contra la saturación de agua. Según CTE DB SE F, apartado 4.2. El mortero ordinario para fábricas convencionales no será inferior a M1. El mortero ordinario para fábrica armada o pretensada, los morteros de junta delgada y los morteros ligeros, no serán inferiores a M5. En cualquier caso, para evitar roturas frágiles de los muros, la resistencia a la compresión del mortero no debe ser superior al 0,75 de la resistencia normalizada de las piezas.

- Sellantes para juntas :

Según el CTE DB HS 1, apartado 2.3.3.1, los materiales de relleno y sellantes tendrán una elasticidad y una adherencia suficientes para absorber los movimientos de la hoja previstos y serán impermeables y resistentes a los agentes atmosféricos.

- Armaduras de tendel :

Según CTE DB SE F, apartado 3.3. En la clase de exposición I, pueden utilizarse armaduras de acero al carbono sin protección. En las clases IIa y IIb, se utilizarán armaduras de acero al carbono protegidas mediante galvanizado fuerte o protección equivalente, a menos que la fábrica esté terminada mediante un enfoscado de sus caras expuestas, el mortero de la fábrica sea superior a M5 y el recubrimiento lateral mínimo de la armadura sea superior a 30 mm, en cuyo caso podrán utilizarse armaduras de acero al carbono sin protección. Para las clases III, IV, H, F y Q, en todas las subclases las armaduras de tendel serán de acero inoxidable austenítico o equivalente.

- Revestimiento intermedio :

Podrá ser enfoscado de mortero mixto, mortero de cemento con aditivos hidrofugantes, etc. El revestimiento intermedio será siempre cuando la hoja exterior sea cara vista.

Según CTE DB HS 1 apartado 2.3.2. En caso de exigirse en proyecto que sea de resistencia alta a la filtración, el mortero de tendel será hidrofugantes.

- Cámara de aire:

En su caso, tendrá un espesor mínimo de 3 cm y contará con separadores de la longitud y material adecuados (plástico, acero galvanizado) siendo recomendable que dispongan de goterón. Podrá ser ventilada ( en grados muy ventilada o ligeramente ventilada) o sin ventilar. Si se utiliza revestimiento con aplacado, la ventilación se producirá a través de los elementos del mismo. Según CTE DB SI 2, apartado 1. La clase de reacción al fuego de los materiales que ocupen más del 10% de las superficies interiores de las cámaras ventiladas será B-s3 d2 en aquellas fachadas cuyo arranque sea accesible al público bien desde la rasante exterior o bien desde una cubierta, así como en toda fachada cuya altura exceda de 18 m.

- Aislante térmico :

Podrá ser paneles de lana mineral (MW), de poliestireno expandido (EPS), de poliestireno extruído (XPS), de poliuretano (PUR), etc.

Según CTE DB HS 1 Apéndice A, en caso de exigirse en proyecto que el aislante sea no hidrófilo, se comprobará que tiene una succión o absorción de agua a corto plazo por inmersión parcial menor que 1kg/m<sup>2</sup> según ensayo UNE-EN 1609:1997 o una absorción de agua a largo plazo por inmersión total menor que el 5% según ensayo UNE-EN 12087:1997.

- Hoja interior:

Podrá ser de hoja de ladrillo arcilla cocida, placa de yeso laminado sobre estructura portante de perfiles de acero galvanizado, panel de yeso laminado con aislamiento térmico incluido, fijado con mortero, etc.

Ladrillos de arcilla cocida .

COAR  
Colegio Oficial de  
Arquitectos de La Rioja  
REGISTRO  
25/06/25

Expediente: 25-06-17-500  
Documento: 25-06-2010-20005  
Página: (68 / 133)  
Arquitecto: 182028 JOSE LUIS SACEDO ALUJAN

- Mortero de albañilería .
- Placas de yeso laminado.
- Perfiles de acero galvanizado.
- Revestimiento interior (ver capítulo 7.1.4. Enfoscados, guarnecidos y enlucidos):  
Podrá ser guarnecido y enlucido de yeso y cumplirá lo especificado en el capítulo Guarnecidos y enlucidos.
- Yeso .
- Remates:  
Podrán ser de material pétreo natural o artificial, arcilla cocida o de hormigón, o metálico, en cuyo caso estará protegido contra la corrosión. Las piezas no se presentarán piezas agrietadas, rotas, desportilladas ni manchadas, tendrán un color y una textura uniformes.

**Prescripción en cuanto a la ejecución por unidades de obra**

*Características técnicas de cada unidad de obra*

●Condiciones previas: soporte

Hoja principal, fábrica de piezas de arcilla cocida o de hormigón:

Se exigirá la condición de limitación de flecha a los elementos estructurales flectados: vigas de borde o remates de forjado. Terminada la estructura, se comprobará que el soporte (forjado, losa, riostra, etc.) haya fraguado totalmente, esté seco, nivelado, y limpio de cualquier resto de obra. Comprobado el nivel del forjado terminado, si hay alguna irregularidad se rellenará con mortero. En caso de utilizar dinteles metálicos, serán resistentes a la corrosión o estarán protegidos contra ella antes de su colocación.

Revestimiento intermedio: (ver capítulo 7.1.4. Enfoscados, guarnecidos y enlucidos)

Aislante térmico:

En caso de colocar paneles rígidos se comprobará que la hoja principal no tenga desplomes ni falta de planeidad. Si existen defectos considerables en la superficie del revestimiento se corregirán, por ejemplo aplicando una capa de mortero de regularización, para facilitar la colocación y el ajuste de los paneles.

Hoja interior: fábrica de piezas arcilla cocidas o de hormigón: se comprobará la limpieza del soporte (forjado, losa, etc.), así como la correcta colocación del aislante.

Hoja interior: trasdosado autoportante de placas de yeso laminado con perfilera metálica:

(ver capítulo Tabiquería de placas de yeso laminado sobre estructura metálica).

Revestimiento exterior: enfoscado de mortero. (ver capítulo 7.1.4. Enfoscados, guarnecidos y enlucidos).

En caso de pilares, vigas y viguetas de acero, se forrarán previamente con piezas de arcilla cocida o de cemento.

Remate:

Previamente a la colocación de los remates, los antepechos estarán saneados, limpios y terminados al menos tres días antes de ejecutar el elemento de remate.

*Proceso de ejecución*

●Ejecución

Hoja principal:

Se replanteará la situación de la fachada, comprobando las desviaciones entre forjados. Será necesaria la verificación del replanteo por la dirección facultativa.

Se colocarán miras rectas y aplomadas en la cara interior de la fachada en todas las esquinas, huecos, quiebros, juntas de movimiento, y en tramos ciegos a distancias no mayores que 4 m. Se marcará un nivel general de planta en los pilares con un nivel de agua. Se realizará el replanteo horizontal de la fábrica señalando en el forjado la situación de los huecos, juntas de dilatación y otros puntos de inicio de la fábrica, según el plano de replanteo del proyecto, de forma que se evite colocar piezas menores de medio ladrillo.

Las juntas de dilatación de la fábrica sustentada se dispondrán de forma que cada junta estructural coincida con una de ellas.

Según CTE DB HS 1, apartado 2.3.3.1. Se cumplirán las distancias máximas entre juntas de dilatación, en función del material componente: 12 m en caso de piezas de arcilla cocida, y 6 m en caso de bloques de hormigón.

El replanteo vertical se realizará de forjado a forjado, marcando en las reglas las alturas de las hiladas, del alféizar y del dintel. Se ajustará el número de hiladas para no tener que cortar las piezas. En el caso de bloques, se calculará el espesor del tendel (1 cm + 2 mm, generalmente) para encajar un número entero de bloques. (considerando la dimensión nominal de altura del bloque), entre referencias de nivel sucesivas según las alturas libres entre forjados que se hayan establecido en proyecto es conveniente.

Se dispondrán los precerros en obra.

La primera hilada en cada planta se recibirá sobre capa de mortero de 1 cm de espesor, extendida en toda la superficie de asiento de la fábrica. Las hiladas se ejecutarán niveladas, guiándose de las lienzas que marcan su altura. Se comprobará que la hilada que se está ejecutando no se desploma sobre la anterior. Las fábricas se levantarán por hiladas horizontales enteras, salvo cuando dos partes tengan que levantarse en distintas épocas, en cuyo caso la primera se dejará escalonada. Si esto no fuera posible, se dispondrán enjarjes. Los encuentros de esquinas o con otras fábricas, se harán mediante enjarjes en todo su espesor y en todas las hiladas.

En el caso de fábrica armada, ver capítulo de Fábrica estructural.

En caso de ladrillos de arcilla cocida:

Los ladrillos se humedecerán antes de su colocación para que no absorban el agua del mortero. Los ladrillos se colocarán a restregón, utilizando suficiente mortero para que penetre en los huecos del ladrillo y las juntas queden llenas. Se recogerán las rebabas de mortero sobrante en cada hilada. En el caso de fábricas cara vista, a medida que se vaya levantando la fábrica se irá limpiando y realizando las llagas (primero las llagas verticales para obtener las horizontales más limpias). Asimismo, se comprobará mediante el uso de plomadas la verticalidad de todo el muro y también el plomo de las juntas verticales correspondientes a hiladas alternas. Dichas juntas seguirán la ley de traba empleada según el tipo de aparejo.

En caso de bloques de arcilla aligerada:

Los bloques se humedecerán antes de su colocación. Las juntas de mortero de asiento se realizarán de 1 cm de espesor como mínimo en una banda única. Los bloques se colocarán sin mortero en la junta vertical. Se asentarán verticalmente, no a restregón, haciendo tope con el machihembrado, y golpeando con una maza de goma para que el mortero penetre en las perforaciones. Se recogerán las rebabas de mortero sobrante. Se comprobará que el espesor del tendel una vez asentados los bloques esté comprendido entre 1 y 1,5 cm. La separación entre juntas verticales de dos hiladas consecutivas deberá ser igual o mayor a 7 cm. Para ajustar la modulación vertical se podrán variar los espesores de las juntas de mortero (entre 1 y 1,5 cm), o se utilizarán piezas especiales de ajuste vertical o piezas cortadas en obra con cortadora de mesa.

En caso de bloques de hormigón:

Debido a la conicidad de los alvéolos de los bloques huecos, la cara que tiene más superficie de hormigón se colocará en la parte ofrecer una superficie de apoyo mayor al mortero de la junta. Los bloques se colocarán secos, humedeciendo únicamente la superficie del bloque con el mortero, si el fabricante lo recomienda. Para la formación de la junta horizontal, en los bloques ciegos el mortero se extenderá sobre la cara de manera completa; en los bloques huecos, se colocará sobre las paredes y tabiquillos, salvo cuando se pretenda interrumpir el puente térmico y de agua a través de la junta, en cuyo caso sólo se colocará sobre las paredes, quedando el mortero en dos bandas separadas. Para la formación vertical, se aplicará mortero sobre los salientes de la testa del bloque, presionándolo. Los bloques se llevarán a su posición mientras el mortero es blando y plástico. Se quitará el mortero sobrante evitando caídas de mortero, tanto en el interior de los bloques como en la cámara de tras ensuciar ni rayar el bloque. No se utilizarán piezas menores de medio bloque. Cuando se precise cortar los bloques se realizará el corte con maquinaria adecuada. Mientras se ejecute la fábrica, se conservarán los plomos y niveles de forma que el paramento resulte con todas las llagas alineadas y los tendeles a nivel. Las hiladas intermedias se colocarán con sus juntas verticales alternadas. Si se realiza el llagueado de las juntas, previamente se rellenarán con mortero fresco los agujeros o pequeñas zonas que no hayan quedado completamente ocupadas, comprobando que el mortero esté todavía fresco y plástico. El llagueado no se realizará inmediatamente después de la colocación, sino después del inicio del fraguado del mortero, pero antes de su endurecimiento. Si hay que reparar una junta después de que el mortero haya endurecido se eliminará el mortero de la junta en una profundidad al menos de 15 mm y no mayor del 15% del espesor del mismo, se mojará con agua y se reparará con mortero fresco. No se realizarán juntas matadas inferiormente, porque favorecen la entrada de agua en la fábrica. Los enfoscados interiores o exteriores se realizarán transcurridos 45 días después de terminar la fábrica para evitar por retracción del mortero de las juntas.

En general:

**COAR**  
Colegio Oficial de Arquitectos de La Rioja

**REGISTRO**

25/06/25

---

Expediente: 25-00547-1900-15  
 Documento: 25-00022-1503-15  
 Página: 69 / 133  
 Archivar: 150228 JOSÉ LUIS ACEDO BARRIO

Las fábricas se trabajarán siempre a una temperatura ambiente que oscile entre 5 y 40 ° C. Si se sobrepasan estos límites, 48 horas después, se revisará la obra ejecutada. Durante la ejecución de las fábricas, se adoptarán las siguientes protecciones:

Contra la lluvia: las partes recientemente ejecutadas se protegerán con plásticos para evitar el lavado de los morteros, la erosión de las juntas y la acumulación de agua en el interior del muro. Se procurará colocar lo antes posible elementos de protección, como alfeizares, albardillas, etc.

Contra el calor y los efectos de secado por el viento: se mantendrá húmeda la fábrica recientemente ejecutada, para evitar una evaporación del agua del mortero demasiado rápida, hasta que alcance la resistencia adecuada.

Contra heladas: si ha helado antes de iniciar el trabajo, se inspeccionarán las fábricas ejecutadas, debiendo demoler las zonas afectadas que no garanticen la resistencia y durabilidad establecidas. Si la helada se produce una vez iniciado el trabajo, se suspenderá, protegiendo lo construido con mantas de aislante térmico o plásticos.

Frente a posibles daños mecánicos debidos a otros trabajos a desarrollar en obra (vertido de hormigón, andamiajes, tráfico de obra, etc.), se protegerán los elementos vulnerables de las fábricas (aristas, huecos, zócalos, etc.). Las fábricas deberán ser estables durante su construcción, por lo que se elevarán a la vez que sus correspondientes arriostramientos. En los casos donde no se pueda garantizar su estabilidad frente a acciones horizontales, se arriostarán a elementos suficientemente sólidos. Cuando el viento sea superior a 50 km/h, se suspenderán los trabajos y se asegurarán las fábricas realizadas.

Elementos singulares:

Juntas de dilatación:

Según CTE DB HS 1, apartado 2.3.3.1. Se colocará un sellante sobre un relleno introducido en la junta. La profundidad del sellante será mayor o igual que 1 cm y la relación entre su espesor y su anchura estará comprendida entre 0,5 y 2. En fachadas enfoscadas el sellante quedará enrasado con el paramento de la hoja principal sin enfoscar. Cuando se utilicen chapas metálicas en las juntas de dilatación, se dispondrán de forma que cubran a ambos lados de la junta una banda de muro de 5 cm como mínimo y cada chapa se fijará mecánicamente en dicha banda y se sellará su extremo correspondiente.

Arranque de la fábrica desde cimentación:

Según CTE DB HS 1, apartado 2.3.3.2. En el arranque de la fábrica desde cimentación se dispondrá una barrera impermeable a más de 15 cm por encima del nivel del suelo exterior que cubra todo el espesor de la fachada. Cuando la fachada esté constituida por un material poroso o tenga un revestimiento poroso, se dispondrá un zócalo de un material cuyo coeficiente de succión sea menor que el 3%, u otra solución que proteja la fachada de salpicaduras hasta una altura mínima de 30 cm, y que cubra la barrera impermeable dispuesta entre el muro y la fachada. La unión del zócalo con la fachada en su parte superior deberá sellarse o adoptarse otra solución que produzca el mismo efecto.

Encuentros de la fachada con los forjados:

Según CTE DB HS 1, apartado 2.3.3.3. Cuando la hoja principal esté interrumpida por los forjados, se dispondrá de una junta de desolidarización entre la hoja principal y cada forjado por debajo de éstos, dejando una holgura de 2 cm, disponer refuerzos locales (ver CTE). Esta holgura se rellenará después de la retracción de la hoja principal, con un material cuya elasticidad sea compatible con la deformación prevista del forjado, y se protegerá de la filtración con un goterón. Cuando el paramento exterior de la hoja principal sobresalga del borde del forjado, el vuelo será menor que 1/3 del espesor de dicha hoja. Cuando el forjado sobresalga del plano exterior de la fachada tendrá una pendiente hacia el exterior para evacuar el agua del 10% como mínimo y se dispondrá un goterón en el borde del mismo.

Encuentros de la fachada con los pilares:

Según CTE DB HS 1, apartado 2.3.3.4. Cuando la hoja principal esté interrumpida por los pilares, si se colocan piezas de menor espesor que la hoja principal por la parte exterior de los pilares, para conseguir la estabilidad de estas piezas, se dispondrá una armadura o cualquier otra solución que produzca el mismo efecto.

Encuentros de la cámara de aire ventilada con los forjados y los dinteles, en su caso:

Según CTE DB HS 1, apartado 2.3.3.5. Cuando la cámara quede interrumpida por un forjado o un dintel, se dispondrá un sistema de recogida y evacuación del agua filtrada o condensada en la misma. Como sistema de recogida de agua se utilizará un elemento continuo impermeable (lámina, perfil especial, etc.) dispuesto a lo largo del fondo de la cámara, con inclinación hacia el exterior, de tal forma que su borde superior esté situado como mínimo a 10 cm del fondo y al menos 3 cm por encima del punto más alto del sistema de evacuación. Cuando se disponga una lámina, ésta se introducirá en la hoja interior en todo su espesor. Para la evacuación se dispondrá el sistema indicado en proyecto: tubos de material estanco, llagas de la primera hilada desprovistas de mortero en caso de fábrica cara vista, etc., que, en cualquier caso, estarán separados 1,5 m como máximo. Para poder comprobar la limpieza del fondo de la cámara tras la construcción del paño completo, se dejarán sin colocar uno de cada 4 ladrillos de la primera hilada.

Encuentro de la fachada con la carpintería:

Según CTE DB HS 1, apartado 2.3.3.6. La junta entre el cerco y el muro se sellará con un cordón que se introducirá en un llagueado practicado en el muro de forma que quede encajado entre dos bordes paralelos. Cuando la carpintería esté retrañeada respecto del paramento exterior de la fachada, se rematará el alféizar con un vierteaguas para evacuar hacia el exterior el agua de lluvia y se dispondrá un goterón en el dintel para evitar que el agua de lluvia discorra por la parte inferior del dintel hacia la carpintería o se adoptarán soluciones que produzcan los mismos efectos. Cuando el grado de impermeabilidad exigido sea igual a 5, si las carpinterías están retrañeadas respecto del paramento exterior de la fachada, se dispondrá precerco y una barrera impermeable en las jambas entre la hoja principal y el precerco, o en su caso el cerco, prolongada 10 cm hacia el interior del muro. El vierteaguas tendrá una pendiente hacia el exterior, será impermeable o se dispondrá sobre una barrera impermeable fijada al cerco o al muro que se prolongue por la parte trasera y por ambos lados del vierteaguas. El vierteaguas dispondrá de un goterón en la cara inferior del saliente, separado del paramento exterior de la fachada al menos 2 cm, y su entrega lateral en la jamba será de 2 cm como mínimo. La junta de las piezas con goterón tendrá la forma del mismo para no crear a través de ella un puente hacia la fachada.

Antepechos y remates superiores de las fachadas:

Según CTE DB HS 1, apartado 2.3.3.7. Los antepechos se rematarán con la solución indicada en proyecto para evacuar el agua de lluvia. Las albardillas y vierteaguas tendrán una inclinación, dispondrán de goterones en la cara inferior de los salientes hacia los que discurre el agua, separados de los paramentos correspondientes del antepecho al menos 2 cm y serán impermeables o se dispondrán sobre una barrera impermeable que tenga una pendiente. Se dispondrán juntas de dilatación cada dos piezas cuando sean de piedra o prefabricadas y cada 2 m cuando sean de arcilla cocida. Las juntas entre las piezas se realizarán de tal manera que sean impermeables con un sellado adecuado. Se replantearán las piezas de remate. Los paramentos de aplicación estarán saneados, limpios y húmedos. Si es preciso se repararán previamente. En caso de recibirse los vierteaguas o albardillas con mortero, se humedecerá la superficie del soporte para que no absorba el agua del mismo; no se apoyarán elementos sobre ellos, al menos hasta tres días después de su ejecución.

Anclajes a la fachada:

Según CTE DB HS 1, apartado 2.3.3.8. Cuando los anclajes de elementos tales como barandillas o mástiles se realicen en un plano horizontal de la fachada, la junta entre el anclaje y la fachada se realizará de tal forma que se impida la entrada de agua a través de ella, mediante el sistema indicado en proyecto: sellado, elemento de goma, pieza metálica, etc.

Aleros y cornisas:

Según CTE DB HS 1, apartado 2.3.3.9. Los aleros y las cornisas de constitución continua tendrán una pendiente hacia el exterior para evacuar el agua y los que sobresalgan más de 20 cm del plano de la fachada cumplirán las siguientes condiciones: serán impermeables o tendrán la cara superior protegida por una barrera impermeable; dispondrán en el encuentro con el paramento vertical de elementos de protección prefabricados o realizados in situ que se extiendan hacia arriba al menos 15 cm y cuyo remate superior se resuelva de forma que evite que el agua se filtre en el encuentro y en el remate; dispondrán de un goterón en el borde exterior de la cara inferior. La junta de las piezas con goterón tendrá la forma del mismo para no crear a través de ella un puente hacia la fachada.

Dinteles:

Se adoptará la solución de proyecto (armado de los tendeles, viguetas pretensadas, perfiles metálicos, cargadero de piezas de albañilería, hormigón armado, etc.). Se consultará a la dirección facultativa el correspondiente apoyo de los cargaderos, los anclajes de perfiles de albañilería y el sistema de protección de los dinteles.

Revestimiento intermedio: (ver capítulo 7.1.4. Enfoscados, guarnecidos y enlucidos)

Aislante térmico:

Según CTE DB HE 1, apartado 5.2.1. Se controlará que la puesta en obra de los aislantes térmicos se ajusta a lo indicado en el proyecto: su colocación, posición, dimensiones y tratamiento de puntos singulares. En caso de colocación de paneles por fijación mecánica, el número de paneles dependerá de la rigidez de los paneles, y deberá ser el recomendado por el fabricante, aumentándose el número en los puntos singulares. En caso de fijación por adhesión, se colocarán los paneles de abajo hacia arriba. Si la adherencia de los paneles a la hoja principal se realiza mediante un adhesivo interpuesto, no se sobrepasará el tiempo de utilización del adhesivo; si la adherencia se realiza mediante el revestimiento intermedio, los paneles se colocarán recién aplicado el revestimiento, cuando esté todavía fresco. Los paneles deberán quedar estables en posición vertical, y continuos, evitando puentes térmicos. No se interrumpirá el aislante en la junta de dilatación de la fachada.

Barrera de vapor:

Si es necesaria ésta se colocará en la cara caliente del cerramiento y se controlará que durante su ejecución no se produzcan roturas o discontinuidades en la misma (CTE DB HE 1, apartado 5.2.2).

Hoja interior: fábrica de piezas de arcilla cocida o de hormigón: (ver capítulo particiones de piezas de arcilla cocida o de hormigón)

Hoja interior: trasdosado autoportante de placas de yeso laminado sobre perfilaría: (ver capítulo particiones de piezas de arcilla cocida o de hormigón)

COAR  
Colegio Oficial de  
Arquitectos de La Rioja  
REGISTRO  
25/06/25

Expediente: 00647-580  
Documento: 000022023-0-46  
Página: 66 / 133  
Arquitecto: JOSÉ LUIS ACEDERO SAGUDO

Revestimiento exterior. (ver capítulo 7.1.4. Enfoscados, guarnecidos y enlucidos).

#### Control de ejecución, ensayos y pruebas

##### •Control de ejecución

Puntos de observación.

##### - Replanteo:

Replanteo de las hojas del cerramiento. Desviaciones respecto a proyecto.

En zonas de circulación, vuelos con altura mínima de 2,20 m, elementos salientes y protecciones de elementos volados cuya altura sea menor que 2,00 m.

Huecos para el servicio de extinción de incendios: altura máxima del alféizar: 1,20 m; dimensiones mínimas del hueco: 0,80 m horizontal y 1,20 m vertical; distancia máxima entre ejes de huecos consecutivos: 25 m, etc.

Distancia máxima entre juntas verticales de la hoja.

##### - Ejecución:

Composición del cerramiento según proyecto: espesor y características.

Si la fachada arranca desde la cimentación, existencia de barrera impermeable, y de zócalo si el cerramiento es de material poroso.

Enjarjes en los encuentros y esquinas de muros.

Colocación de piezas: existencia de miras aplomadas, limpieza de ejecución, solapes de piezas (traba).

Aparejo y espesor de juntas en fábrica cara vista.

Holgura del cerramiento en el encuentro con el forjado superior (de 2 cm y relleno a las 24 horas).

Arriostramiento durante la construcción.

Encuentros con los forjados: en caso de hoja exterior enrasada: existencia de junta de desolidarización; en caso de vuelo de la hoja exterior respecto al forjado: menor que 1/3 del espesor de la hoja.

Encuentros con los pilares: si existen piezas de menor espesor que la hoja principal por la parte exterior de los pilares, existencia de armadura.

Encuentro de la fachada con la carpintería: en caso de grado de impermeabilidad 5 y carpintería retranqueada, colocación de barrera impermeable.

Albardillas y vierteaguas: pendiente mínima, impermeables o colocación sobre barrera impermeable y, con goterón con separación mínima de la fachada de 2 cm.

Anclajes horizontales en la fachada: junta impermeabilizada: sellado, elemento de goma, pieza metálica, etc.

Aleros y cornisas: pendiente mínima. Si sobresalen más de 20 cm: impermeabilizados, encuentro con el paramento vertical con protección hacia arriba mínima de 15 cm y goterón.

Dinteles: dimensión y entrega.

Juntas de dilatación: aplomadas y limpias.

Revestimiento intermedio: (ver capítulo 7.1.4. Enfoscados, guarnecidos y enlucidos).

Cámara de aire: espesor. Limpieza. En caso de cámara ventilada, disposición de un sistema de recogida y evacuación del agua.

Aislamiento térmico: espesor y tipo. Continuidad. Correcta colocación: cuando no rellene la totalidad de la cámara, en contacto con la hoja interior y existencia separadores.

Ejecución de los puentes térmicos (capialzados, frentes de forjados, soportes) y aquellos integrados en los cerramientos según detalles constructivos correspondientes.

Barrera de vapor: existencia, en su caso. Colocación en la cara caliente del cerramiento y no deterioro durante su ejecución.

Revestimiento exterior: (ver capítulo 7.1.4. Enfoscados, guarnecidos y enlucidos)

##### - Comprobación final:

Planeidad, medida con regla de 2 m.

Desplome, no mayor de 10 mm por planta, ni mayor de 30 mm en todo el edificio.

##### •Ensayos y pruebas

Prueba de servicio: estanquidad de paños de fachada al agua de escorrentía. Muestreo: una prueba por cada tipo de fachada y superficie de 1000 m<sup>2</sup> o fracción.

#### Conservación y mantenimiento

No se permitirá la acumulación de cargas de uso superiores a las previstas ni alteraciones en la forma de trabajo de los cerramientos o en sus condiciones de arriostramiento.

Los muros de cerramiento no se someterán a humedad habitual y se denunciará cualquier fuga observada en las canalizaciones de suministro o evacuación de agua.

Se evitará el vertido sobre la fábrica de productos cáusticos y de agua procedente de las jardineras.

Si fuera apreciada alguna anomalía, se realizará una inspección, observando si aparecen fisuras de retracción.

Cualquier alteración apreciable como fisura, desplome o envejecimiento indebido será analizada por la dirección facultativa que dictaminará su importancia y peligrosidad y, en su caso, las reparaciones que deban realizarse.

En caso de fábrica cara vista para un correcto acabado se evitará ensuciarla durante su ejecución, protegiéndola si es necesario. Si fuese necesaria una limpieza final se realizará por profesional cualificado, mediante los procedimientos adecuados (lavado con agua, limpieza química, proyección de abrasivos, etc.) según el tipo de pieza (ladrillo de arcilla cocida, bloque de arcilla aligerada o de hormigón) y la sustancia implicada.

## 4.2 Huecos

### 4.2.1 Carpinterías

#### Descripción

##### Descripción

Puertas: compuestas de hoja/s plegables, abatible/s o corredera/s. Podrán ser metálicas (realizadas con perfiles de acero laminados en caliente, ... conformados en frío, acero inoxidable o aluminio anodizado o lacado), de madera, de plástico (PVC) o de vidrio templado.

Ventanas: compuestas de hoja/s fija/s, abatible/s, corredera/s, plegables, oscilobatiente/s o pivotante/s. Podrán ser metálicas (realizadas con perfiles de acero laminados en caliente, conformados en frío, acero inoxidable o aluminio anodizado o lacado), de madera o de material plástico (PVC).

En general: irán recibidas con cerco sobre el cerramiento o en ocasiones fijadas sobre precerco. Incluirán todos los junquillos, patillas, tornillos, burlletes de goma, accesorios, así como los herrajes de cierre y de colgar necesarios.

##### Criterios de medición y valoración de unidades

Metro cuadrado de carpintería o superficie del hueco a cerrar, totalmente terminada, incluyendo herrajes de cierre y de colgar, necesarios; así como colocación, sellado, pintura, lacado o barniz en caso de carpintería de madera, protección durante las obras y limpiezas incluyen persianas o todos, ni acristalamientos.

#### Prescripciones sobre los productos

##### Características y recepción de los productos que se incorporan a las unidades de obra


La recepción de los productos, equipos y sistemas comprende el control de la documentación de los suministros (incluida la correspondiente marcado CE, cuando sea pertinente), el control mediante distintivos de calidad o evaluaciones técnicas de idoneidad y el control mediante ensayos.

##### - Puertas y ventanas en general:

Ventanas y puertas peatonales exteriores sin características de resistencia al fuego y/ o control de humo .

Puertas industriales, comerciales, de garaje y portones. Productos sin características de resistencia al fuego o control de humos .

Herrajes para la edificación. Dispositivos de emergencia accionados por una manilla o un pulsador para salidas de socorro .

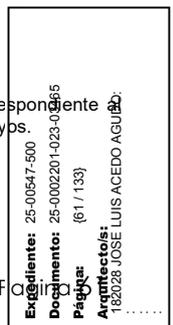

Herrajes para la edificación. Dispositivos antipánico para salidas de emergencia activados por una barra horizontal .  
 Herrajes para la edificación. Dispositivos de cierre controlado de puertas .  
 Herrajes para la edificación. Dispositivos de retención electromagnética para puertas batientes. .  
 Herrajes para la edificación. Bisagras de un solo eje. Requisitos y métodos de ensayo .  
 Herrajes para edificación. Cerraduras y pestillos. Cerraduras, pestillos y cerradores mecánicos. Requisitos y métodos de ensayo .  
 Según el CTE DB HE 1, apartado 4.1, los productos para huecos y lucernarios se caracterizan mediante los siguientes parámetros:  
 Parte semitransparente: transmitancia térmica U (W/m<sup>2</sup>K). Factor solar, g<sub>L</sub> (adimensional).  
 Marcos: transmitancia térmica U<sub>H,m</sub> (W/m<sup>2</sup>K). Absortividad α en función de su color.  
 Según el CTE DB HE 1, apartado 2.3, las carpinterías de los huecos (ventanas y puertas), se caracterizan por su permeabilidad al aire (capacidad de paso del aire, expresada en m<sup>3</sup>/h, en función de la diferencia de presiones), medida con una sobrepresión de 100 Pa. Según el apartado 3.1.1. tendrá unos valores inferiores a los siguientes:  
 Para las zonas climáticas A y B: 50 m<sup>3</sup>/h m<sup>2</sup>;  
 Para las zonas climáticas C, D y E: 27 m<sup>3</sup>/h m<sup>2</sup>.  
 Precerco, podrá ser de perfil tubular conformado en frío de acero galvanizado, o de madera.  
 Accesorios para el montaje de los perfiles: escuadras, tornillos, patillas de fijación, etc.; burletes de goma, cepillos, además de todos accesorios y herrajes necesarios (de material inoxidable). Juntas perimetrales. Cepillos en caso de correderas.  
 - Puertas y ventanas de madera:  
 Tableros derivados de la madera para utilización en la construcción .  
 Juntas de estanqueidad .  
 Junquillos.  
 Perfiles de madera . Sin alabeos, ataques de hongos o insectos, fendas ni abolladuras. Ejes rectilíneos. Clase de madera. Defectos aparentes.  
 Geometría de las secciones. Cámara de descompresión. Orificios para desagüe. Dimensiones y características de los nudos y los defectos aparentes de los perfiles. La madera utilizada en los perfiles será de peso específico no inferior a 450 kg/m<sup>3</sup> y un contenido de humedad no mayor del 15% ni menor del 12% y no mayor del 10% cuando sea maciza. Irá protegida exteriormente con pintura, lacado o barniz.  
 - Puertas y ventanas de acero:  
 Perfiles de acero laminado en caliente o conformado en frío (protegidos con imprimación anticorrosiva de 15 micras de espesor o galvanizado) o de acero inoxidable .: tolerancias dimensionales, sin alabeos, grietas ni deformaciones, ejes rectilíneos, uniones de perfiles soldados en toda su longitud. Dimensiones adecuadas de la cámara que recoge el agua de condensación, y orificio de desagüe.  
 Perfiles de chapa para marco: espesor de la chapa de perfiles ó 0,8 mm, inercia de los perfiles.  
 Junquillos de chapa. Espesor de la chapa de junquillos ó 0,5 mm.  
 Herrajes ajustados al sistema de perfiles.  
 - Puertas y ventanas de aluminio  
 Perfiles de marco: inercia de los perfiles, los ángulos de las juntas estarán soldados o vulcanizados, dimensiones adecuadas de la cámara o canales que recogen el agua de condensación, orificios de desagüe (3 por metro), espesor mínimo de pared de los perfiles 1,5 mm color uniforme, sin alabeos, fisuras, ni deformaciones, ejes rectilíneos.  
 Chapa de vierteaguas: espesor mínimo 0,5 mm.  
 Junquillos: espesor mínimo 1 mm.  
 Juntas perimetrales.  
 Cepillos en caso de correderas.  
 Protección orgánica: fundido de polvo de poliéster: espesor.  
 Protección anódica: espesor de 15 micras en exposición normal y buena limpieza; espesor de 20 micras, en interiores con rozamiento; espesor de 25 micras en atmósferas marina o industrial.  
 Ajuste de herrajes al sistema de perfiles. No interrumpirán las juntas perimetrales.  
 - Puertas y ventanas de materiales plásticos:  
 Perfiles para marcos. Perfiles de PVC. Espesor mínimo de pared en los perfiles 18 mm y peso específico 1,40 gr/cm<sup>3</sup> Modulo de elasticidad. Coeficiente de dilatación. Inercia de los perfiles. Uniones de perfiles soldados. Dimensiones adecuadas de la cámara que recoge el agua de condensación. Orificios de desagüe. Color uniforme. Sin alabeos, fisuras, ni deformaciones. Ejes rectilíneos.  
 Burletes perimetrales.  
 Junquillos. Espesor 1 mm.  
 Herrajes especiales para este material.  
 Masillas para el sellado perimetral: masillas elásticas permanentes y no rígidas.  
 - Puertas de vidrio:  
 Vidrio de silicato sodocálcico de seguridad templado térmicamente .  
 Vidrio borosilicatado de seguridad templado térmicamente .  
 Vidrio de seguridad de silicato sodocálcico templado en caliente .  
 El almacenamiento en obra de los productos será en un lugar protegido de lluvias y focos húmedos, en zonas alejadas de posibles impactos. No estarán en contacto con el terreno.

### **Prescripción en cuanto a la ejecución por unidades de obra**

#### *Características técnicas de cada unidad de obra*

#### •Condiciones previas: soporte

La fábrica que reciba la carpintería de la puerta o ventana estará terminada, a falta de revestimientos. El cerco estará colocado y aplomado.

#### •Compatibilidad entre los productos, elementos y sistemas constructivos

Para prevenir el fenómeno electroquímico de la corrosión galvánica entre metales con diferente potencial, se adoptarán las siguientes medidas:

Evitar el contacto entre dos metales de distinta actividad. En caso de no poder evitar el contacto, se deberá seleccionar metales próximos en la serie galvánica.

Aislar eléctricamente los metales con diferente potencial.

Evitar el acceso de agua y oxígeno a la zona de unión de los dos metales.

Puertas y ventanas de acero: el acero sin protección no entrará en contacto con el yeso.

Puertas y ventanas de aleaciones ligeras: se evitará el contacto directo con el cemento o la cal, mediante precerco de madera, u otras. Se evitará la formación de puentes galvánicos por la unión de distintos materiales (soportes formados por paneles ligeros, montantes de muros cortina, etc.) Según el CTE DB SE A, apartado. 3. Durabilidad. Ha de prevenirse la corrosión del acero evitando el contacto directo con el al.

Deberá tenerse especial precaución en la posible formación de puentes galvánicos por la unión de distintos materiales (soportes formados por paneles ligeros, montantes de muros cortina, etc.).

#### *Proceso de ejecución*


#### •Ejecución

En general:

Se comprobará el replanteo y dimensiones del hueco, o en su caso para el precerco.

Antes de su colocación se comprobará que la carpintería conserva su protección. Se reparará la carpintería en general: ajuste de herrajes, ajuste de burletes, etc. La cámara o canales que recogen el agua de condensación tendrán las dimensiones adecuadas; contará al menos con 3 orificios por cada metro.

Se realizarán los ajustes necesarios para mantener las tolerancias del producto.

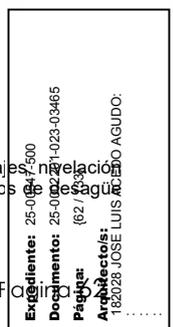

Se fijará la carpintería al precerco o a la fábrica. Se comprobará que los mecanismos de cierre y maniobra son de funcionamiento suave y continuo. Los herrajes no interrumpirán las juntas perimetrales de los perfiles.

Las uniones entre perfiles se realizarán del siguiente modo:

Puertas y ventanas de material plástico: a inglete mediante soldadura térmica, a una temperatura de 180 °C, quedando unidos en todo su perímetro de contacto.

Puertas y ventanas de madera: con ensambles que aseguren su rigidez, quedando encolados en todo su perímetro de contacto.

Puertas y ventanas de acero: con soldadura que asegure su rigidez, quedando unidas en todo su perímetro de contacto.

Puertas y ventanas de aleaciones ligeras: con soldadura o vulcanizado, o escuadras interiores, unidas a los perfiles por tornillos, remaches o ensamble a presión.

Según el CTE DB HS 1, apartado. 2.3.3.6. Si el grado de impermeabilidad exigido es 5, las carpinterías se retranquearán del paramento exterior de la fachada, disponiendo precerco y se colocará una barrera impermeable en las jambas entre la hoja principal y el precerco, o en su caso el cerco, prolongada 10 cm hacia el interior del muro (Véase la figura 2.11). Se sellará la junta entre el cerco y el muro con cordón en llagueado practicado en el muro para que quede encajado entre dos bordes paralelos. Si la carpintería está retranqueada del paramento exterior, se colocará vierteaguas, goterón en el dintel...etc. para que el agua de lluvia no llegue a la carpintería. El vierteaguas tendrá una pendiente hacia el exterior de 10º mínimo, será impermeable o colocarse sobre barrera impermeable, y tendrá goterón en la cara inferior del saliente según la figura 2.12. La junta de las piezas con goterón tendrá su misma forma para que no sea un puente hacia la fachada.

•Tolerancias admisibles

Según el CTE DB SUA 2, apartado. 1.4 Las superficies acristaladas que se puedan confundir con puertas o aberturas llevarán, en toda su longitud, señalización a una altura inferior entre 850 mm y 1100 mm y a una altura superior entre 1500 mm y 1700 mm.

•Condiciones de terminación

En general: la carpintería quedará aplomada. Se limpiará para recibir el acristalamiento, si lo hubiere. Una vez colocada, se sellarán las juntas carpintería-fachada en todo su perímetro exterior. La junta será continua y uniforme, y el sellado se aplicará sobre superficies limpias y secas. Así se asegura la estanquidad al aire y al agua.

Puertas y ventanas de aleaciones ligeras, de material plástico: se retirará la protección después de revestir la fábrica.

Según el CTE DB SE M, apartado 3.2, las puertas y ventanas de madera se protegerán contra los daños que puedan causar agentes bióticos y abióticos.

*Control de ejecución, ensayos y pruebas*

•Control de ejecución

- Carpintería exterior.

Puntos de observación:

Los materiales que no se ajusten a lo especificado se retirarán o, en su caso, demolida o reparada la parte de obra afectada.

Puertas y ventanas de madera: desplome máximo fuera de la vertical: 6 mm por m en puertas y 4 mm por m en ventanas.

Puertas y ventanas de material plástico: estabilidad dimensional longitudinal de la carpintería inferior a más menos el 5%.

Puertas de vidrio: espesores de los vidrios.

Preparación del hueco: replanteo. Dimensiones. Se fijan las tolerancias en límites absorbibles por la junta. Si hay precerco, carece de alabeos o descuadras producidos por la obra. Lámina impermeabilizante entre antepecho y vierteaguas. En puertas balconeras, disposición de lámina impermeabilizante. Vaciados laterales en muros para el anclaje, en su caso.

Fijación de la ventana: comprobación y fijación del cerco. Fijaciones laterales. Empotramiento adecuado. Fijación a la caja de persiana o dintel. Fijación al antepecho.

Sellado: en ventanas de madera: recibido de los cercos con argamasa o mortero de cemento. Sellado con masilla. En ventanas metálicas: fijación al muro. En ventanas de aluminio: evitar el contacto directo con el cemento o la cal mediante precerco de madera, o si no existe precerco mediante pintura de protección (bituminosa). En ventanas de material plástico: fijación con sistema de anclaje elástico. Junta perimetral entre marco y obra ò 5 mm. Sellado perimetral con masillas elásticas permanentes (no rígida).

Según CTE DB SUA 1. Los acristalamientos exteriores cumplen lo especificado para facilitar su limpieza desde el interior o desde el exterior.

Según CTE DB SI 3 punto 6. Las puertas previstas como salida de planta o de edificio y las previstas para la evacuación de > 50 personas, cumplen lo especificado.

Según CTE DB HE 1. Está garantizada la estanquidad a la permeabilidad al aire.

Comprobación final: según CTE DB SUA 2. Las superficies acristaladas que puedan confundirse con puertas o aberturas, y puertas de vidrio sin tiradores o cercos, están señalizadas. Si existe una puerta corredera de accionamiento manual, incluidos sus mecanismos la distancia hasta el objeto fijo más próximo es como mínimo 20 cm. Según el CTE DB SI 3. Los siguientes casos cumplen lo establecido en el DB: las puertas previstas como salida de planta o de edificio y las previstas para la evacuación de más de 50 personas. Las puertas giratorias, excepto cuando sean automáticas y dispongan de un sistema que permita el abatimiento de sus hojas en el sentido de la evacuación, incluso en el de fallo de suministro eléctrico.

- Carpintería interior:

Puntos de observación:

Los materiales que no se ajusten a lo especificado se retirarán o, en su caso, demolida o reparada la parte de obra afectada.

Puertas de madera: desplome máximo fuera de la vertical: 6 mm.

Comprobación proyecto: según el CTE DB SUA 1. Altura libre de paso en zonas de circulación, en zonas de uso restringido y en los umbrales de las puertas la altura libre.

Replanteo: según el CTE DB SUA 2. Barrido de la hoja en puertas situadas en pasillos de anchura menor a 2,50 m. En puertas de vaivén, percepción de personas a través de las partes transparentes o translúcidas.

En los siguientes casos se cumple lo establecido en el CTE DB SUA 2: superficies acristaladas en áreas con riesgo de impacto. Partes vidriadas de puertas y cerramientos de duchas y bañeras. Superficies acristaladas que se puedan confundir con puertas o aberturas. Puertas de vidrio que no dispongan de elementos que permitan identificarlas. Puertas correderas de accionamiento manual.

Las puertas que disponen de bloqueo desde el interior cumplen lo establecido en el CTE DB SUA 3.

En los siguientes casos se cumple lo establecido en el CTE DB SI 1: puertas de comunicación de las zonas de riesgo especial con el resto del edificio. Puertas de los vestíbulos de independencia.

Según el CTE DB SI 3, dimensionado y condiciones de puertas y pasos, puertas de salida de recintos, puertas situadas en recorridos de evacuación y previstas como salida de planta o de edificio.

Fijación y colocación: holgura de hoja a cerco inferior o igual a 3mm. Holgura con pavimento. Número de pernios o bisagras.

Mecanismos de cierre: tipos según especificaciones de proyecto. Colocación. Disposición de condena por el interior (en su caso).

Acabados: lacado, barnizado, pintado.

•Ensayos y pruebas

- Carpintería exterior:

Prueba de funcionamiento: funcionamiento de la carpintería.

Prueba de escorrentía en puertas y ventanas de acero, aleaciones ligeras y material plástico: estanquidad al agua. Conjuntamente con escorrentía de fachadas, en el paño mas desfavorable.

- Carpintería interior:


Prueba de funcionamiento: apertura y accionamiento de cerraduras.

*Conservación y mantenimiento*

Se conservará la protección de la carpintería hasta el revestimiento de la fábrica y la colocación del acristalamiento.

No se apoyarán pescantes de sujeción de andamios, poleas para elevar cargas, mecanismos para limpieza exterior u otros objetos que puedan dañarla.

**4.2.2 Acristalamientos**

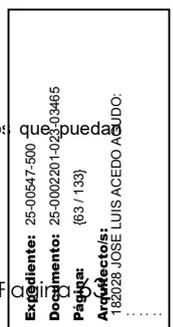



•Compatibilidad entre los productos, elementos y sistemas constructivos

Para prevenir el fenómeno electroquímico de la corrosión galvánica entre metales con diferente potencial, se adoptarán las siguientes medidas:  
Evitar el contacto entre dos metales de distinta actividad. En caso de no poder evitar el contacto, se deberá seleccionar metales próximos en la serie galvánica.

Aislar eléctricamente los metales con diferente potencial.

Evitar el acceso de agua y oxígeno a la zona de unión de los dos metales.

Se evitará el contacto directo entre:

Masilla de aceite de linaza - hormigón no tratado.

Masilla de aceite de linaza - butiral de polivinilo.

Masillas resinosas - alcohol.

Masillas bituminosas - disolventes y todos los aceites.

Testas de las hojas de vidrio.

Vidrio con metal excepto metales blandos, como el plomo y el aluminio recocido.

Vidrios sintéticos con otros vidrios, metales u hormigón.

En caso de vidrios laminados adosados canto con canto, se utilizará como sellante silicona neutra, para que ésta no ataque al butiral de polivinilo y produzca su deterioro.

No se utilizarán calzos de apoyo de poliuretano para el montaje de acristalamientos dobles.

*Proceso de ejecución*

•Ejecución

- Acristalamientos en general:

Galces:

Los bastidores estarán equipados con galces, colocando el acristalamiento con las debidas holguras perimetrales y laterales, que se rellenarán posteriormente con material elástico; así se evitará la transmisión de esfuerzos por dilataciones o contracciones del propio acristalamiento. Los galces pueden ser abiertos (para vidrios de poco espesor, menos de 4 mm, dimensiones reducidas o en vidrios impresos de espesor superior a 5 mm y vidrios armados), o cerrados para el resto de casos.

La forma de los galces podrá ser:

Galces con junquillos. El vidrio se fijará en el galce mediante un junquillo, que según el tipo de bastidor podrá ser:

Bastidores de madera: junquillos de madera o metálicos clavados o atornillados al cerco.

Bastidores metálicos: junquillos de madera atornillados al cerco o metálicos atornillados o clipados.

Bastidores de PVC: junquillos clipados, metálicos o de PVC.

Bastidores de hormigón: junquillos atornillados a tacos de madera previamente recibidos en el cerco o interponiendo cerco auxiliar de madera o metálico que permita la reposición eventual del vidrio.

- Galces portahojas. En carpinterías correderas, el galce cerrado puede estar formado por perfiles en U.

- Perfil estructural de elastómero, asegurará fijación mecánica y estanqueidad.

- Galces auto-drenados. Los fondos del galce se drenarán para equilibrar la presión entre el aire exterior y el fondo del galce, limitando las posibilidades de penetración del agua y de condensación, favoreciendo la evacuación de posibles infiltraciones. Será obligatorio en acristalamientos aislantes.

Se extenderá la masilla en el galce de la carpintería o en el perímetro del hueco antes de colocar el vidrio.

Acuñado:

Los vidrios se acuñarán al bastidor para asegurar su posicionamiento, evitar el contacto vidrio-bastidor y repartir su peso. Podrá realizarse con perfil continuo o calzos de apoyo puntuales situados de la siguiente manera:

Calzos de apoyo: repartirán el peso del vidrio en el bastidor. En bastidores de eje de rotación vertical: un solo calzo de apoyo, situado en el lado próximo al pernio en el bastidor a la francesa o en el eje de giro para bastidor pivotante. En los demás casos: dos calzos a una distancia de las esquinas de L/10, siendo L la longitud del lado donde se emplazan.

Calzos perimetrales: se colocarán en el fondo del galce para evitar el deslizamiento del vidrio.

Calzos laterales: asegurarán un espesor constante a los selladores, contribuyendo a la estanqueidad y transmitiendo al bastidor los esfuerzos perpendiculares que inciden sobre el plano del vidrio. Se colocarán como mínimo dos parejas por cada lado del bastidor, situados en los extremos y a una distancia de 1/10 de su longitud y próximos a los calzos de apoyo y perimetrales, pero nunca coincidiendo con ellos.

Relleno de los galces, para asegurar la estanqueidad entre los vidrios y sus marcos. Podrá ser:

Con enmasillado total. Las masillas que endurecen y las plásticas se colocarán con espátula o pistola. Las masillas elásticas se colocarán con pistola en frío.

Con bandas preformadas, de neopreno, butil, etc. y sellado de silicona. Las masillas en bandas preformadas o perfiles extrusionados se colocarán a mano, presionando sobre el bastidor.

Con perfiles de PVC o neopreno. Se colocarán a mano, presionando pegándolos.

Se suspenderán los trabajos cuando la colocación se efectúe desde el exterior y la velocidad del viento sea superior a 50 km/h.

- Acristalamiento formado por vidrios laminados:

Cuando esté formado por dos vidrios de diferente espesor, el de menor espesor se colocará al exterior. El número de hojas será al menos de dos en barandillas y antepechos, tres en acristalamiento antirrobo y cuatro en acristalamiento antibala.

- Acristalamiento formado por vidrios sintéticos:

En disposición horizontal, se fijarán correas al soporte, limpias de óxido e imprimadas o tratadas, en su caso.

En disposición vertical no será necesario disponer correas horizontales hasta una carga de 0,1 N/mm<sup>2</sup>.

Se dejará una holgura perimetral de 3 mm para que los vidrios no sufran esfuerzos por variaciones dimensionales.

El soporte no transmitirá al vidrio los esfuerzos producidos por sus contracciones, dilataciones o deformaciones.

Los vidrios se manipularán desde el interior del edificio, asegurándolos con medios auxiliares hasta su fijación.

Los vidrios se fijarán, mediante perfil continuo de ancho mínimo 60 mm, de acero galvanizado o aluminio.

Entre vidrio y perfil se interpondrá un material elástico que garantice la uniformidad de la presión de apriete.

La junta se cerrará con perfil tapajuntas de acero galvanizado o aluminio y la interposición de dos juntas de material elástico que uniformicen el apriete y proporcionen estanqueidad. El tapajuntas se fijará al perfil base con tornillos autorroscantes de acero inoxidable o galvanizado cada 35 cm como máximo. Los extremos abiertos del vidrio se cerrarán con perfil en U de aluminio.

- Acristalamiento formado por vidrios templados:

Las manufacturas (muescas, taladros, etc.) se realizarán antes de templar el vidrio.

Se colocarán de forma que no sufran esfuerzos debidos a: contracciones o dilataciones del propio vidrio, de los bastidores que puedan flechar de los elementos resistentes y asientos diferenciales. Asimismo se colocarán de modo que no pierdan su posición por esfuerzos hal propio, viento, vibraciones, etc.)

Se fijarán por presión de las piezas metálicas, con una lámina de material elástico sin adherir entre metal y vidrio.


Los vidrios empotrados, sin suspensión, pueden recibirse con cemento, independizándolos con cartón, bandas bituminosas, etc., dejando entre canto de vidrio y fondo de roza. Los vidrios suspendidos, se fijarán por presión sobre el elemento resistente o con patillas, previamente inc como en el caso anterior.

•Tolerancias admisibles

Según el CTE DB SUA 2, apartado. 1.4. La señalización de los vidrios estará a una altura inferior entre 850 mm y 1100 mm y a una altura superior entre 1500 mm y 1700 mm.

•Condiciones de terminación

En caso de vidrios simples, dobles o laminados, para conseguir la estanqueidad entre los vidrios y sus marcos se sellará la unión con masillas elásticas, bandas preformadas autoadhesivas o perfiles extrusionados elásticos.

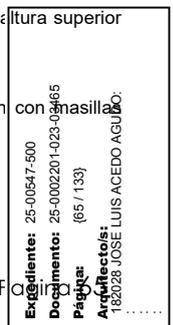

## Control de ejecución, ensayos y pruebas

### •Control de ejecución

Puntos de observación.

Dimensiones del vidrio: espesor especificado  $\pm 1$  mm. Dimensiones restantes especificadas  $\pm 2$  mm.

Vidrio laminado: en caso de hojas con diferente espesor, la de mayor espesor al interior.

Perfil continuo: colocación, tipo especificado, sin discontinuidades.

Calzos: todos colocados correctamente, con tolerancia en su posición  $\pm 4$  cm.

Masilla: sin discontinuidades, agrietamientos o falta de adherencia.

Sellante: sección mínima de 25 mm<sup>2</sup> con masillas plásticas de fraguado lento y 15 mm<sup>2</sup> las de fraguado rápido.

En vidrios sintéticos, diferencia de longitud entre las dos diagonales del acristalamiento (cercos 2 m): 2.5 mm.

### Conservación y mantenimiento

En general, los acristalamientos formados por vidrios simples, dobles, laminados y templados se protegerán con las condiciones adecuadas para evitar deterioros originados por causas químicas (impresiones producidas por la humedad, caída de agua o condensaciones) y mecánicas (golpes, ralladuras de superficie, etc.).

En caso de vidrios sintéticos, una vez colocados, se protegerán de proyecciones de mortero, pintura, etc.

## 4.2.3 Persianas

### Descripción

#### Descripción

Cerramientos de huecos de fachada, enrollables o de celosía, de accionamiento manual o a motor, para oscurecer y proteger de las vistas el interior de los locales.

#### Criterios de medición y valoración de unidades

Unidad o metro cuadrado de hueco cerrado con persiana, totalmente montada, incluyendo todos los mecanismos y accesorios necesarios para su funcionamiento.

### Prescripciones sobre los productos

#### Características y recepción de los productos que se incorporan a las unidades de obra

- Persiana : podrá ser enrollable o de celosía. La persiana estará formada por lamas de madera, aluminio o PVC, siendo la lama inferior más rígida que las restantes.  
Lamas de madera: altura máxima 6 cm, anchura mínima 1,10 cm. Humedad: inferior a 8% en zona interior y a 12% en zona litoral. Dimensiones. Inercia. Nudos. Fendas y acebolladuras. Peso específico. Dureza.  
Lamas de aluminio: espesores y dimensiones: altura máxima 6 cm, anchura mínima 1,10 cm. Anodizado: 20 micras en exteriores, 25 micras en ambiente marino. Calidad del sellado del recubrimiento anódico.  
Lamas de PVC: peso específico: mínimo 1,40 gr/cm<sup>3</sup>. Espesor del perfil: mínimo 1 mm.
- Guía: los perfiles en forma de U que conformen la guía, serán de acero galvanizado o aluminio anodizado y de espesor mínimo 1 mm.
- Sistema de accionamiento.  
En caso de sistema de accionamiento manual:  
El rodillo será resistente a la humedad y capaz de soportar el peso de la persiana.  
La polea será de acero o aluminio, protegidos contra la corrosión, o de PVC.  
La cinta será de material flexible con una resistencia a tracción cuatro veces superior al peso de la persiana.  
En caso de sistema de accionamiento mecánico:  
El rodillo será resistente a la humedad y capaz de soportar el peso de la persiana.  
La polea será de acero galvanizado o protegido contra la corrosión.  
El cable estará formado por hilos de acero galvanizado, e irá alojado en un tubo de PVC rígido.  
El mecanismo del torno estará alojado en caja de acero galvanizado, aluminio anodizado o PVC rígido.
- Caja de persiana: en cualquier caso la caja de persiana estará cerrada por elementos resistentes a la humedad, de madera, chapa metálica u hormigón, siendo practicable desde el interior del local. Asimismo serán estancas al aire y al agua de lluvia y se dotarán de un sistema de bloqueo desde el interior, en puntos donde se precise tomar medidas contra el robo. No constituirá puente térmico.

### Prescripción en cuanto a la ejecución por unidades de obra

#### Características técnicas de cada unidad de obra

### •Condiciones previas: soporte

La fachada estará terminada y el aislamiento colocado.

Los huecos de fachada estarán terminados, incluso el revestimiento interior, el aislamiento y la carpintería.

### •Compatibilidad entre los productos, elementos y sistemas constructivos

Para prevenir el fenómeno electroquímico de la corrosión galvánica entre metales con diferente potencial, se adoptarán las siguientes medidas. Evitar el contacto entre dos metales de distinta actividad. En caso de no poder evitar el contacto, se deberá seleccionar metales próximos galvaníca.

Aislar eléctricamente los metales con diferente potencial.

Evitar el acceso de agua y oxígeno a la zona de unión de los dos metales.

Se evitarán los siguientes contactos bimetalicos:

Cinc en contacto con: acero, cobre, plomo y acero inoxidable.

Aluminio con: plomo y cobre.

Acero dulce con: plomo, cobre y acero inoxidable.

Plomo con: cobre y acero inoxidable.


Cobre con: acero inoxidable. Proceso de ejecución.

#### Proceso de ejecución

### •Ejecución

En caso de persiana enrollable:

Se situarán y aplomarán las guías, fijándose al muro mediante atornillado o anclaje de sus patillas.

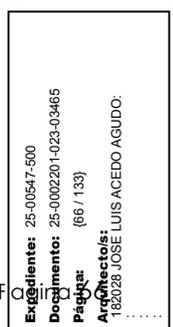

Estarán provistas, para su fijación, de perforaciones o patillas equidistantes. Las patillas tendrán un espesor mayor a 1 mm y una longitud de 10 cm como mínimo. Tendrán 3 puntos de fijación para alturas no mayores de 250 cm, 4 puntos para alturas no mayores de 350 cm y 5 para alturas mayores. Los puntos de fijación extremos distarán de éstos 25 cm como máximo. Las guías estarán separadas como mínimo 5 cm de la carpintería y penetrarán 5 cm en la caja de enrollamiento.

Se introducirán en las guías la persiana y entre éstas y las lamas habrá una holgura de 5 mm.

El rodillo se unirá a la polea y se fijará, mediante anclaje de sus soportes a las paredes de la caja de enrollamiento cuidando que quede horizontal.

El mecanismo de enrollamiento automático, se fijará al paramento en el mismo plano vertical que la polea y a 80 cm del suelo.

La cinta se unirá en sus extremos con el mecanismo de enrollamiento automático y la polea, quedando tres vueltas de reserva cuando la persiana esté cerrada.

La lama superior de la persiana, estará provista de cintas, para su fijación al rodillo. La lama inferior será más rígida que las restantes y estará provista de dos topes a 20 cm de los extremos para impedir que se introduzca totalmente en la caja de enrollamiento.

En caso de persiana de celosía:

Si es corredera, las guías se fijarán adosadas al muro y paralelas a los lados del hueco, mediante tornillos o patillas. Los herrajes de colgar y los pivotes guía se fijarán a la persiana a 5 cm de los extremos.

Si es abatible, el marco se fijará al muro mediante tornillos o patillas, con dos puntos de fijación como mínimo cada lado del marco.

Si es plegable, las guías se colocarán adosadas o empotradas en el muro y paralelas entre sí, fijándose mediante tornillos o patillas. Se colocarán herrajes de colgar cada dos hojas de manera que ambos queden en la misma vertical.

●Condiciones de terminación

La persiana quedará aplomada, ajustada y limpia.

*Control de ejecución, ensayos y pruebas*

●Control de ejecución

Puntos de observación.

Se prestará especial cuidado en la ejecución de las cajas de persiana, debido a los puentes térmicos que se pueden crear, atendiéndose a los detalles constructivos correspondientes.

- Disposición y fijación.

Situación y aplomado de las guías: penetración en la caja, 5 cm. Separación de la carpintería, 5 cm como mínimo.

Fijación de las guías.

Caja de persiana: fijación de sus elementos al muro. Estanquidad de las juntas de encuentro de la caja con el muro. Aislante térmico.

- Comprobación final.

Sistema de bloqueo desde el interior, en su caso.

Lama inferior más rígida con topes que impidan la penetración de la persiana en la caja.

●Ensayos y pruebas

Accionamiento de la persiana. Subida, bajada y fijación a una altura.

*Conservación y mantenimiento*

Las persianas se protegerán adecuadamente.

No se someterán a esfuerzos para los que no han sido diseñadas.

### 4.3 Defensas

#### 4.3.1 Barandillas

##### Descripción

*Descripción*

Defensa formada por barandilla compuesta de bastidor (pilastras y barandales), pasamanos y entrepaño, anclada a elementos resistentes como forjados, soleras y muros, para protección de personas y objetos de riesgo de caída entre zonas situadas a distinta altura.

*Criterios de medición y valoración de unidades*

Metro lineal incluso pasamanos y piezas especiales, totalmente montado.

##### Prescripciones sobre los productos

*Características y recepción de los productos que se incorporan a las unidades de obra*

La recepción de los productos, equipos y sistemas comprende el control de la documentación de los suministros (incluida la del marcado CE cuando sea pertinente), el control mediante distintivos de calidad o evaluaciones técnicas de idoneidad y el control mediante ensayos.

- Bastidor:

Los perfiles que conforman el bastidor podrán ser de acero galvanizado, aleación de aluminio anodizado, etc.

Perfiles laminados en caliente de acero y chapas .

Perfiles huecos de acero .

Perfiles de aluminio anodizado .

Perfiles de madera .

- Pasamanos:

Reunirá las mismas condiciones exigidas a la barandillas; en caso de utilizar tornillos de fijación, por su posición, quedarán protegidos del contacto directo con el usuario.

- Entrepaños:

Los entrepaños para relleno de los huecos del bastidor podrán ser de polimetacrilato, poliéster reforzado con fibra de vidrio, PVC, fibra de vidrio con espesor mínimo de 5 mm; asimismo podrán ser de vidrio (armado, templado o laminado), etc.

- Anclajes:

Los anclajes podrán realizarse mediante:

Placa aislada, en barandillas de acero para fijación de las pilastras cuando sus ejes disten del borde del forjado no menos de 10 cm y pilastras a los muros laterales.

Pletina continua, en barandillas de acero para fijación de las pilastras cuando sus ejes disten del borde del forjado no menos de 10 cm con algún elemento prefabricado del forjado.

Angular continuo, en barandillas de acero para fijación de las pilastras cuando sus ejes disten del borde del forjado no menos de 10 cm, o se sitúen en su cara exterior.

Pata de agarre, en barandillas de aluminio, para fijación de las pilastras cuando sus ejes disten del borde del forjado no menos de 10 cm.

- Pieza especial, normalmente en barandillas de aluminio para fijación de pilastras, y de barandales con tornillos.

Los materiales y equipos de origen industrial, deberán cumplir las condiciones funcionales y de calidad que se fijan en las correspondientes normas de origen industrial. Cuando el material o equipo llegue a obra con certificado de origen industrial que acredite el cumplimiento de dichas condiciones, normas o disposiciones, su recepción se realizará comprobando, únicamente, sus características aparentes.

##### Prescripción en cuanto a la ejecución por unidades de obra



Expediente: 25-00647-500  
Documento: 25-000220-1-02-10-0465  
Página: (67 / 133)  
Arquitecto: 182028 JOSE LUIS ACEDO ALBURO

### Características técnicas de cada unidad de obra

#### •Condiciones previas: soporte

Las barandillas se anclarán a elementos resistentes como forjados o soleras, y cuando estén ancladas sobre antepechos de fábrica su espesor será superior a 15 cm.

Siempre que sea posible se fijarán los barandales a los muros laterales mediante anclajes.

#### •Compatibilidad entre los productos, elementos y sistemas constructivos

Para prevenir el fenómeno electroquímico de la corrosión galvánica entre metales con diferente potencial, se adoptarán las siguientes medidas: Evitar el contacto entre dos metales de distinta actividad. En caso de no poder evitar el contacto, se deberá seleccionar metales próximos en la serie galvánica.

Aislar eléctricamente los metales con diferente potencial.

Evitar el acceso de agua y oxígeno a la zona de unión de los dos metales.

Se evitarán los siguientes contactos bimetálicos:

Cinc en contacto con: acero, cobre, plomo y acero inoxidable.

Aluminio con: plomo y cobre.

Acero dulce con: plomo, cobre y acero inoxidable.

Plomo con: cobre y acero inoxidable.

Cobre con: acero inoxidable. Proceso de ejecución

#### Proceso de ejecución

#### •Ejecución

Replanteada en obra la barandilla, se marcará la situación de los anclajes.

Alineada sobre los puntos de replanteo, se presentará y aplomará con tornapuntas, fijándose provisionalmente a los anclajes mediante puntos de soldadura o atornillado suave.

Los anclajes podrán realizarse mediante placas, pletinas o angulares, según la elección del sistema y la distancia entre el eje de las pilastras y el borde de los elementos resistentes. Los anclajes garantizarán la protección contra empujes y golpes durante todo el proceso de instalación; asimismo mantendrán el aplomado de la barandilla hasta que quede definitivamente fijada al soporte.

Si los anclajes son continuos, se recibirán directamente al hormigonar el forjado. Si son aislados, se recibirán con mortero de cemento en los cajeados previstos al efecto en forjados y muros.

En forjados ya ejecutados los anclajes se fijarán mediante tacos de expansión con empotramiento no menor de 45 mm y tornillos. Cada fijación se realizará al menos con dos tacos separados entre sí 50 mm.

Siempre que sea posible se fijarán los barandales a los muros laterales mediante anclajes.

La unión del perfil de la pilastra con el anclaje se realizará por soldadura, respetando las juntas estructurales mediante juntas de dilatación de 40 mm de ancho entre barandillas.

Cuando los entrepaños y/o pasamanos sean desmontables, se fijarán con tornillos, junquillos, o piezas de ensamblaje, desmontables siempre desde el interior.

#### •Tolerancias admisibles

#### •Condiciones de terminación

El sistema de anclaje al muro será estanco al agua, mediante sellado y recebado con mortero del encuentro de la barandilla con el elemento al que se ancle.

Según el CTE DB SUA 8 apartados 2.3 y 3.8. Cuando los anclajes de barandillas se realicen en un plano horizontal de la fachada, la junta entre el anclaje y la fachada debe realizarse de tal forma que se impida la entrada de agua a través de ella mediante el sellado, un elemento de goma, una pieza metálica u otro elemento que produzca el mismo efecto

#### Control de ejecución, ensayos y pruebas

#### •Control de ejecución

Puntos de observación.

Disposición y fijación:

Aplomado y nivelado de la barandilla.

Comprobación de la altura y entrepaños (huecos).

Comprobación de la fijación (anclaje) según especificaciones del proyecto.

#### •Ensayos y pruebas

Según el CTE DB SE AE, apartado 3.2. Se comprobará que las barreras de protección tengan resistencia y rigidez suficiente para resistir la fuerza horizontal establecida en dicho apartado, en función de la zona en que se encuentren. La fuerza se aplicará a 1,2 m o sobre el borde superior del elemento, si éste está situado a menos altura.

Las barreras de protección situadas delante de asientos fijos, resistirán una fuerza horizontal en el borde superior de 3 kN/m y simultáneamente con ella, una fuerza vertical uniforme de 1,0 kN/m, como mínimo, aplicada en el borde exterior.

En las zonas de tráfico y aparcamiento, los parapetos, petos o barandillas y otros elementos que delimiten áreas accesibles para los vehículos resistirán una fuerza horizontal, uniformemente distribuida sobre una longitud de 1 m, aplicada a 1,2 m de altura sobre el nivel de la superficie de rodadura o sobre el borde superior del elemento si éste está situado a menos altura, cuyo valor característico se definirá en el proyecto en función del uso específico y de las características del edificio, no siendo inferior a  $q_k = 100$  kN.

#### Conservación y mantenimiento

Las barreras de protección no se utilizarán como apoyo de andamios, tabloneros ni elementos destinados a la subida de cargas.

Se revisarán los anclajes hasta su entrega y se mantendrán limpias.

### 4.3.2 Rejas

#### Descripción

#### Descripción

Elementos de seguridad fijos en huecos exteriores constituidos por bastidor, entrepaño y anclajes, para protección física de ventanillas y locales interiores contra la entrada de personas extrañas.


#### Criterios de medición y valoración de unidades

Unidades de reja, totalmente terminadas y colocadas o en metros cuadrados.

#### Prescripciones sobre los productos

#### Características y recepción de los productos que se incorporan a las unidades de obra

La recepción de los productos, equipos y comprende el control de la documentación de los suministros (incluida la del marcado CE pertinente), el control mediante distintivos de calidad o evaluaciones técnicas de idoneidad y el control mediante ensayos.

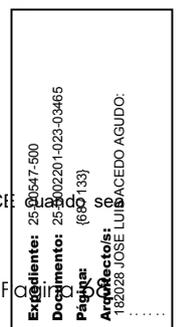

- Bastidor: elemento estructural formado por pilastras y barandales. Transmite los esfuerzos a los que es sometida la reja a los anclajes. Perfiles laminados en caliente de acero y chapas . Perfiles huecos de acero . Perfiles de aluminio anodizado.
- Entrepaña: conjunto de elementos lineales o superficiales de cierre entre barandales y pilastras.
- Sistema de anclaje: Empotrada (patillas). Tacos de expansión y tirafondos, etc.

### **Prescripción en cuanto a la ejecución por unidades de obra**

#### *Características técnicas de cada unidad de obra*

##### •Condiciones previas: soporte

Las rejas se anclarán a elementos resistentes (muro, forjado, etc.). Si son antepechos de fábrica el espesor mínimo será de 15 cm. Los huecos en la fábrica y sus revestimientos estarán acabados.

##### •Compatibilidad entre los productos, elementos y sistemas constructivos

Para prevenir el fenómeno electroquímico de la corrosión galvánica entre metales con diferente potencial, se adoptarán las siguientes medidas: Evitar el contacto entre dos metales de distinta actividad. En caso de no poder evitar el contacto, se deberá seleccionar metales próximos en la serie galvánica.

Aislar eléctricamente los metales con diferente potencial.  
Evitar el acceso de agua y oxígeno a la zona de unión de los dos metales.  
Se evitarán los siguientes contactos bimetalicos:  
Cinc en contacto con: acero, cobre, plomo y acero inoxidable.  
Aluminio con: plomo y cobre.  
Acero dulce con: plomo, cobre y acero inoxidable.  
Plomo con: cobre y acero inoxidable.  
Cobre con: acero inoxidable.

#### *Proceso de ejecución*

##### •Ejecución

Se replanteará y marcará la situación de los anclajes y cajeados. Presentada sobre los puntos de replanteo con tornapuntas, se aplomará y fijará a los paramentos mediante el anclaje de sus elementos, cuidando que quede completamente aplomada. El anclaje al muro será estable y resistente, no originando penetración de agua en el mismo.

##### •Condiciones de terminación

La reja quedará aplomada y limpia. Las rejas de acero deberán llevar una protección anticorrosión de 20 micras como mínimo en exteriores, y 25 en ambiente marino.

#### *Control de ejecución, ensayos y pruebas*

##### •Control de ejecución

Puntos de observación.  
Disposición y fijación:  
Aplomado y nivelado de rejas.  
Comprobación de la altura y de entrepaños.  
Sellado o recebado con mortero del encuentro de la reja con el elemento donde se ancle.  
Comprobación de la fijación (anclaje) según especificaciones del proyecto.

#### *Conservación y mantenimiento*

Las rejas no se utilizarán en ningún caso como apoyo de andamios, tabloneros ni elementos destinados a la subida de muebles o cargas. Las rejas se mantendrán limpias y se protegerán adecuadamente. No se someterán a esfuerzos para los que no han sido diseñadas y puedan dañarlas.

## **4.4 Particiones**

### **4.4.1 Particiones de piezas de arcilla cocida o de hormigón**

#### **Descripción**

##### *Descripción*

Particiones de ladrillo de arcilla cocida, bloque de arcilla aligerada u hormigón tomado con mortero de cemento y/o cal o yeso. Será de aplicación todo lo que le afecte del capítulo 3.2 Fachadas de fábricas de acuerdo con su comportamiento mecánico previsible.

##### *Criterios de medición y valoración de unidades*

Metro cuadrado de fábrica de ladrillo de arcilla cocida, bloque de arcilla aligerada u hormigón tomado con mortero de cemento y/ aparejada, incluso replanteo, nivelación y aplomado, parte proporcional de enjarjes, mermas y roturas, humedecido de las piezas y limpieza, encuentros y elementos especiales, medida deduciendo huecos superiores a 1 m<sup>2</sup>.


#### **Prescripciones sobre los productos**

##### *Características y recepción de los productos que se incorporan a las unidades de obra*

La recepción de los productos, equipos y sistemas comprende el control de la documentación de los suministros (incluida la correspondiente al marcado CE, cuando sea pertinente), el control mediante distintivos de calidad o evaluaciones técnicas de idoneidad y el control mediante ensayos.

Las fábricas pueden estar constituidas por:

- Piezas de arcilla cocida :ladrillos o bloques de arcilla aligerada.
- Bloques de hormigón de áridos densos y ligeros .
- Bloques de hormigón celular curado en autoclave .
- Componentes auxiliares para fábricas de albañilería: llaves, amarres, colgadores, ménsulas y ángulos, dinteles, etc.
- Mortero de albañilería .
- Yeso.

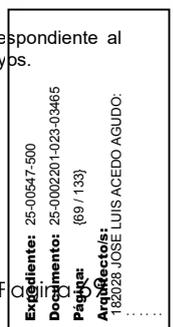

Según el CTE DB HE 1, apartado 4. Se comprobará que las propiedades higrométricas de los productos utilizados de las particiones interiores que componen la envolvente térmica, se corresponden con las especificadas en proyecto: conductividad térmica  $\lambda$ , factor de resistencia a la difusión del vapor de agua  $\mu$  y, en su caso, densidad  $\rho$  y calor específico cp. La envolvente térmica se compone de los cerramientos del edificio que separan los recintos habitables del ambiente exterior y las particiones interiores que separan los recintos habitables de los no habitables que a su vez estén en contacto con el ambiente exterior.

Los ladrillos y bloques se apilarán en superficies planas, limpias, no en contacto con el terreno. Si se reciben empaquetados, el envoltorio no será totalmente hermético.

Los sacos de cemento y la arena se almacenarán en un lugar seco, ventilado y protegido de la humedad un máximo de tres meses. El cemento recibido a granel se almacenará en silos.

El mortero se utilizará a continuación de su amasado, hasta un máximo de 2 horas. Antes de realizar un nuevo mortero se limpiarán los útiles de amasado.

Los sacos de yeso se almacenarán a cubierto y protegidos de la humedad. Si el yeso se recibe a granel se almacenará en silos.

### **Prescripción en cuanto a la ejecución por unidades de obra**

#### *Características técnicas de cada unidad de obra*

##### ●Condiciones previas: soporte

Se exigirá la condición de limitación de flecha a los elementos estructurales flectados: vigas de borde o remates de forjado. Terminada la estructura, se comprobará que el soporte (forjado, losa, etc.) haya fraguado totalmente, esté seco, nivelado y limpio de cualquier resto de obra. Comprobado el nivel del forjado terminado, si hay alguna irregularidad se rellenará con mortero. Se dispondrá de los precercos en obra.

##### *Compatibilidad*

Para prevenir el fenómeno electroquímico de la corrosión galvánica entre metales con diferente potencial, se adoptarán las siguientes medidas:

Evitar el contacto entre dos metales de distinta actividad. En caso de no poder evitar el contacto, se deberá seleccionar metales próximos en la serie galvánica.

Aislar eléctricamente los metales con diferente potencial.

Evitar el acceso de agua y oxígeno a la zona de unión de los dos metales.

Los tabiques no serán solidarios con los elementos estructurales verticales u horizontales.

Es aconsejable separar las piezas cerámicas porosas del aluminio mediante dos manos de pintura bituminosa, u otro elemento espaciador. Se debe tener especial cuidado con algunos tipos de ladrillos que tienen cloruros en su composición, ya que estos pueden acelerar el proceso de corrosión.

##### *Proceso de ejecución*

##### ●Control de ejecución

Puntos de observación.

- Replanteo:

Comprobación de espesores de las hojas y de desviaciones respecto a proyecto.

Comprobación de los huecos de paso, desplomes y escuadrías del cerco o premarco.

- Ejecución:

Unión a otros tabiques: enjarjes.

Zonas de circulación: según el CTE DB SUA 2, apartado 1. Los paramentos carezcan de elementos salientes que vuelen más de 150 mm en la zona de altura comprendida entre 1,00 m y 2,20 m medida a partir del suelo.

Encuentro no solidario con los elementos estructurales verticales.

Holgura de 2 cm en el encuentro con el forjado superior rellena a las 24 horas con pasta de yeso.

Cámara de aire: espesor. Limpieza. En caso de cámara ventilada, disposición de un sistema de recogida y evacuación del agua.

- Comprobación final:

Planeidad, medida con regla de 2 m.

Desplome, no mayor de 10 mm en 3 m de altura.

Fijación al tabique del cerco o premarco (huecos de paso, descuadres y alabeos).

Rozas distanciadas al menos 15 cm de cercos y relleno a las 24 horas con pasta de yeso.

##### *Conservación y mantenimiento*

Si fuera apreciada alguna anomalía, como aparición de fisuras, desplomes, etc. se pondrá en conocimiento de la dirección facultativa que dictaminará su importancia y, en su caso, las reparaciones que deban efectuarse.

#### **4.4.2 Tabiquería de placa de yeso laminado con estructura metálica**

##### **Descripción**

##### *Descripción*

Tabiques de placa de yeso laminado con estructura metálica de acero galvanizado, de los siguientes tipos:

Tabique sencillo: con estructura sencilla (única) a cuyos lados se atornilla una placa.

Tabique múltiple: con estructura sencilla (única) a cuyos lados se atornillan dos o más placas de diferente tipo y espesor.

Tabique doble: con dos estructuras paralelas y arriostradas entre sí, a cuyos lados se atornilla una placa de diferente tipo y espesor.

Tabique especial: con dos estructuras paralelas y arriostradas entre sí, a cuyos lados se atornillan dos o más placas de diferente tipo y espesor.

##### *Criterios de medición y valoración de unidades*

Metro cuadrado de tabique formado por el número de placas de yeso del tipo y espesor determinados, a cada lado de una estructura sencilla/doble, formada por montantes separados a ejes una distancia determinada, en mm, y canales del ancho especificado, en mm, dando el especificado de tabique terminado, en mm. Almas con aislante, en su caso, del tipo y espesor especificados, en una o en las dos estructuras. Proporcional de tornillería, pastas y cintas para juntas, anclajes para suelo y techo, etc. Totalmente terminado y listo para imprimir y decorar.

##### **Prescripciones sobre los productos**

##### *Características y recepción de los productos que se incorporan a las unidades de obra*

La recepción de los productos, equipos y sistemas comprende el control de la documentación de los suministros (incluida la correspondiente al marcado CE, cuando sea pertinente), el control mediante distintivos de calidad o evaluaciones técnicas de idoneidad y el control mediante ensayos.

- Placas de yeso laminado .

- Perfiles metálicos para particiones de placas de yeso laminado , de acero galvanizado: canales (perfiles en forma de "U") y montantes (en forma de "C").

- Adhesivos a base de yeso .

- Material de juntas para placas de yeso laminado , de papel microperforado o de malla para juntas de placas, de fibra de vidrio para juntas con placas M0 y perfiles guardavivos para protección de los cantos vivos.

- Tornillos: tipo placa-metal (P), metal-metal (M), placa-madera (N).



- Aislante térmico .

## **Prescripción en cuanto a la ejecución por unidades de obra**

### *Características técnicas de cada unidad de obra*

#### ●Condiciones previas: soporte

Se exigirá la condición de limitación de flecha a los elementos estructurales flechados: vigas de borde o remates de forjado. Terminada la estructura, se comprobará que el soporte (forjado, losa, etc.) haya fraguado totalmente, esté seco, nivelado y limpio de cualquier resto de obra.

Las fachadas, cubiertas y otros muros en contacto con las unidades de tabiquería estarán totalmente terminados e impermeabilizados, y con los vierteaguas colocados.

La carpintería de huecos exteriores y cajas de persianas estarán colocadas; siendo recomendable que los huecos exteriores dispongan del acristalamiento. Los cercos interiores y otros elementos a incorporar en el tabique por los instaladores de la tabiquería estarán en obra. El techo estará limpio y plano. Los tabiques no serán solidarios con los elementos estructurales verticales u horizontales.

#### *Compatibilidad*

Para prevenir el fenómeno electroquímico de la corrosión galvánica entre metales con diferente potencial, se adoptarán las siguientes medidas:

Evitar el contacto entre dos metales de distinta actividad. En caso de no poder evitar el contacto, se deberá seleccionar metales próximos en la serie galvánica.

Aislar eléctricamente los metales con diferente potencial.

Evitar el acceso de agua y oxígeno a la zona de unión de los dos metales.

Se aislarán las tuberías para evitar condensaciones.

Todos los elementos metálicos (de unión o refuerzo) que entren en contacto con el tabique de escayola, como rigidizadores, esquineros, etc., deberán estar protegidos contra la corrosión, mediante galvanizado, zincado o, al menos, cubiertos de pintura. En este caso, la pintura elegida, deberá ser compatible con los productos a utilizar, tales como el propio panel, la escayola y el adhesivo. La pintura estará totalmente seca antes de entrar en contacto con estos elementos.

#### *Proceso de ejecución*

#### ●Ejecución

##### Replanteo:

Se realizará el replanteo horizontal de los tabiques, según la distribución del proyecto, marcando la situación de los cercos, huecos, juntas de dilatación de la tabiquería, etc. En caso de tabiques de gran longitud se realizarán juntas de dilatación como máximo cada 15 m. Se respetarán en el tabique las juntas estructurales del edificio.

##### Colocación de canales:

Los perfiles inferiores llevarán en la superficie de apoyo una banda de estanqueidad. Además, será recomendable colocar esta banda en todo el perímetro del tabique.

Los canales se anclarán tanto a suelo como a techo. Se respetará la distancia entre anclajes aconsejada por el fabricante, y como mínimo deberán colocarse tres anclajes para piezas superiores a 50 cm y dos para piezas inferiores a 50 cm. El tipo y la fiabilidad del anclaje a las sollicitaciones que se producen en él según el material del soporte, será avalada por el fabricante del anclaje.

Los canales se colocarán con continuidad a tope, y no solapados; en los cruces y esquinas quedarán separados el espesor de las placas del tabique pasante.

##### Colocación de elementos verticales:

De arranque con la obra gruesa o unidades terminadas:

Se fijarán a la obra con anclajes cada 60 cm como máximo y en no menos de tres puntos para tramos superiores a 50 cm. Se atornillarán a los canales inferior y superior. Se colocarán continuos de suelo a techo.

##### Fijos:

Los montantes que determinan puntos especiales de arranque, como esquinas, cruces, jambas, arranques, sujeción de soportes, etc., se situarán en su posición, y se atornillarán con tornillos tipo M, no con tornillos P, o se fijarán mediante punzonado, a los canales superior e inferior. No romperán la modulación general de los montantes de la unidad. Para la disposición y fijación de los perfiles necesarios en cada punto se seguirán las indicaciones del fabricante.

En general, en la realización de esquinas se colocarán dos montantes, uno por cada tabique coincidente.

En los cruces se podrá colocar un montante de encuentro dentro del tabique del que arrancan los otros y en estos últimos se colocarán montantes de arranque; o bien se sujetará el montante de arranque del tabique a realizar a la placa o placas del tabique ya instalado mediante anclajes.

Para la sujeción de los cercos de puertas, armarios, etc., se reforzará la estructura en el dintel, colocando dos tramos de montantes atornillados con tornillos M o unidos por punzonamiento a los que forman las jambas. En el dintel del cerco se colocará un canal doblado a 90° en sus dos extremos formando unas patillas de 15 a 20 cm, e igualmente el canal del suelo se subirá de 15 cm a 20 cm por cada lateral del hueco. Estas patillas quedarán unidas por atornillado o punzonado a los montantes que enmarcan el hueco.

Se consultará al fabricante la máxima longitud del tabique sin rigidizadores (cercos, encuentros, esquinas, son considerados así), que dependerá del tipo de tabique, modulación, dimensión del perfil, número y espesor de las placas.

##### De modulación o intermedios:

Los perfiles intermedios se encajarán en los canales por simple giro, dejándolos sueltos, sin atornillar su unión, y con una longitud de 8 mm a 10 mm más corta de la luz entre suelo y techo. La distancia entre ejes será la especificada en proyecto, submúltiplo de la dimensión de la placa y no mayor a 60 cm. Esta modulación se mantendrá en la parte superior de los huecos.

Los montantes se colocarán en el mismo sentido, excepto los del final y los lógicos de huecos de paso o soportes para anclajes o similar. En caso de que los montantes sean de menor longitud que la luz a cubrir entre suelo y techo, se solaparán entre ellos o a través de piezas auxiliares, de forma que el solape quede perfectamente solidario.

Las perforaciones para el paso de instalaciones coincidirán en la misma línea horizontal. En caso de tener que realizar otras perforaciones se comprobará que el perfil no queda debilitado. Es recomendable que los mecanismos de electricidad y otras instalaciones no coincidan en lados opuestos del tabique.

En caso de tabiques dobles o especiales los montantes se arriostrarán entre ellos, con cartelas de las dimensiones y a las distancias indicadas por el fabricante. En caso de alturas especiales o de no desear el arriostramiento (juntas de dilatación, altas prestaciones acústicas, etc.) se podrá optar por una solución de dirección facultativa, y será objeto de estudio específico.

##### Atornillado de las placas de yeso:

Se colocarán las placas de una cara del tabique, se montarán las instalaciones que lleve en su interior y, después de ser probadas, y de haberse verificado los anclajes, soportes o aislamientos previstos, se cerrará el tabique por la otra cara.

En los tabiques sencillos o dobles las placas se colocarán en posición longitudinal respecto a los montantes, de manera que sus juntas coincidan siempre con un montante. En los tabiques múltiples y especiales se podrán colocar indistintamente en posición transversal o longitudinal.

Las placas se colocarán a tope en techo y apoyadas sobre calzos en el suelo, que las separan del suelo terminado entre 10 y 15 mm. Cuando las placas sean de menor dimensión que la altura libre se colocarán de manera que no coincidan sus juntas transversales en la misma línea horizontal, con un solape mínimo de 40 cm.

Las placas se fijarán a los perfiles cada 25 cm mediante tornillos perpendiculares a las placas, con la longitud indicada por el fabricante. Los tornillos del borde longitudinal de las placas se colocarán a 10 mm de éste y los de los bordes transversales a no menos de 15 mm. No se atornillarán las placas en la zona donde se produce el cruce de un montante con un canal.

Las juntas entre placas deberán contrapearse en cada cara, de tal forma que no coincida una junta del mismo nivel de laminación en un mismo montante.

<b>COAR</b> Colegio Oficial de Arquitectos de La Rioja		<b>REGISTRO</b> 25/06/25
Expediente: 25-02617-588		
Documento: 25-02617-588-3465		
Página: (71 / 83)		
Arquitecto: JOSÉ LUIS MEDINA		

En los huecos, las placas se colocarán según instrucciones del fabricante. En caso de tabiques sencillos se colocarán haciendo bandera en los cercos. Las juntas entre placas de caras opuestas de un mismo nivel de laminación no coincidirán en el mismo montante.

•Tolerancias admisibles

Separación entre placas y suelo terminado: entre 10 y 15 mm.  
Longitud de perfiles intermedios encajados en canales: entre 8 mm y 10 mm.  
En zonas de circulación, altura sin elementos que vuelen más de 150 mm: entre 1,00 y 2,00 m.

•Condiciones de terminación

Se comprobarán y repararán las superficies a tratar. Las cabezas de los tornillos estarán rehundidas y limpias de celulosa a su alrededor. Las cajas para mecanismos eléctricos y distintos pasos de instalaciones estarán convenientemente recibidas y emplastecidas. Las superficies de las placas estarán limpias de polvo y manchas. Se repararán las posibles zonas deterioradas, saneándolas convenientemente y realizando su emplastecido.

Las juntas entre placas tendrán un espesor inferior a 3 mm; en caso contrario, se realizará un emplastecido previo al tratamiento.

Como acabado se aplicará pasta en las cabezas de tornillos y juntas de placas, asentando en éstas la cinta de juntas con espátula. Se dejará secar y se aplicará una capa de pasta de acabado. Una vez seco, se aplicará una segunda capa y se lijará la superficie tratada.

En el caso de tabiques especiales de protección al fuego laminados (múltiples o especiales), será necesario emplastecer las juntas de las placas interiores.

Las aristas de las esquinas se rematarán con cinta o perfil guardavivos, fijado con pasta a las placas.

*Control de ejecución, ensayos y pruebas*

•Control de ejecución

Puntos de observación.

- Replanteo:

Desviaciones respecto a proyecto en cuanto a replanteo y espesores de la tabiquería.

No podrán producirse errores superiores a  $\pm 20$  mm no acumulativos.

Juntas de dilatación de la tabiquería: máximo cada 15 m.

- Ejecución:

Colocación de canales: colocación de banda de estanqueidad. Comprobación de los anclajes.

Colocación de montantes de arranque: fijaciones, tipo y distancia. Uniones a otros tabiques.

Colocación de montantes intermedios: modulación y sin atornillar.

Colocación de montantes fijos (esquinas, cruces, jambas, etc.): fijaciones y distancia.

Refuerzos en huecos y fijación del cerco o premarco (descuadras y alabeos).

Sujeción de las placas: firmes, tornillos adecuados. Existencia de montante debajo de cada junta longitudinal.

Zonas de circulación: según el CTE DB SUA 2, apartado 1. Los paramentos carezcan de elementos salientes que vuelen más de 150 mm en la zona de altura comprendida entre 1,00 m y 2,20 m medida a partir del suelo.

- Comprobación final:

Planeidad local: diferencias entre resaltes no mayor a 1 mm, medida con regla de 20 cm.

Planeidad general: diferencias entre resaltes no mayor a 5 mm, medida con regla de 2 m.

Desplome. No mayor de 5 mm en 3 m de altura.

Acabado de la superficie adecuado para la aplicación de revestimientos decorativos.

•Ensayos y pruebas

Se realizará una prueba previa "in situ" de los anclajes de los perfiles canal para comprobar su idoneidad frente a las sollicitaciones que se producen en ellos según el material del soporte. Las instalaciones que vayan a quedar ocultas se someterán a una prueba para verificar su correcto funcionamiento, previa al cierre del tabique.

*Conservación y mantenimiento*

Se evitarán las humedades y la transmisión de empujes sobre las particiones.

No se fijarán o colgarán pesos del tabique sin seguir las indicaciones del fabricante.

Se inspeccionará la posible aparición de fisuras, grietas, desplomes, etc.

La limpieza se realizará según el tipo de acabado.

Todos los trabajos de reparación se llevarán a cabo por profesional cualificado.

**Artículo 5. Instalaciones**

**5.1 Instalación de audiovisuales**

**5.1.1 Antenas de televisión y radio**

**Descripción**

*Descripción*

Una antena es un dispositivo generalmente metálico capaz de radiar y recibir ondas de radio que adapta la entrada/ salida del receptor/ transmisor al medio.

Convierte la onda guiada por la línea de transmisión (el cable o guía de onda) en ondas electromagnéticas que se pueden transmitir por el espacio libre.

Existen diferentes tipos de antena en función del modo de radiación.

*Criterios de medición y valoración de unidades*

La medición y valoración de la instalación de antenas, se realizará por metro lineal para los cables coaxiales, los tubos protectores y longitudes ejecutadas con igual sección y sin descontar el paso por cajas si existieran y con la parte proporcional de codos o manguitos.

El resto de componentes de la instalación como antenas, mástil, amplificador, cajas de distribución, derivación, etc., se medirán y valorarán completa e instalada, incluso ayudas de albañilería.

**Prescripciones sobre los productos**

*Características y recepción de los productos que se incorporan a las unidades de obra*

La recepción de los productos, equipos y sistemas comprende el control de la documentación de los suministros (incluida la correspondiente al marcado CE, cuando sea pertinente), el control mediante distintivos de calidad o evaluaciones técnicas de idoneidad y el control mediante ensayos.

En especial deberán ser sometidos a control de recepción los materiales reflejados en el punto 6 del anexo IV del Real Decreto 279/1999: arquetas de entrada y enlace, conductos, tubos, canaletas y sus accesorios, armarios de enlace registros principales, secundarios y de terminación de la red y toma.


- Equipo de captación.

Mástil o torre y sus piezas de fijación, generalmente de acero galvanizado.

Antenas para UHF, radio y satélite, y elementos anexos: soportes, anclajes, riostras, etc., deberán ser de materiales resistentes a la intemperie y tratados convenientemente a estos efectos.

Cable coaxial de tipo intemperie y en su defecto protegido adecuadamente.

Conductor de puesta a tierra desde el mástil.

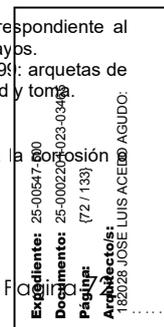

- Equipamiento de cabecera.  
Canalización de enlace.  
Recintos (armario o cuarto) de instalación de telecomunicaciones superior (RITS).  
Equipo amplificador.  
Cajas de distribución.  
Cable coaxial.
- Red.  
Red de alimentación, red de distribución, red de dispersión y red interior del usuario, con cable coaxial, con conductor central de hilo de cobre, otro exterior con entramado de hilos de cobre, un dieléctrico intercalado entre ambos, y su recubrimiento exterior plastificado (tubo de protección), con registros principales.  
Punto de acceso al usuario. (PAU)  
Toma de usuario, con registros de terminación de red y de toma.
- Registros.

**Prescripción en cuanto a la ejecución por unidades de obra**

*Características técnicas de cada unidad de obra*

●Condiciones previas: soporte

Para el equipo de captación, el soporte será todo muro o elemento resistente, situado en cubierta, al que se pueda anclar mediante piezas de fijación el mástil perfectamente aplomado, sobre el que se montarán las diferentes antenas. (No se recibirá en la impermeabilización de la terraza o su protección).  
El equipamiento de cabecera irá adosado o empotrado a un elemento soporte vertical del RITS en todo su contorno. El resto de la instalación con su red de distribución, cajas de derivación y de toma, su soporte será los paramentos verticales u horizontales, ya sea discurriendo en superficie, sobre canaletas o galerías en cuyo caso los paramentos estarán totalmente acabados, o empotrados en los que se encontrarán estos a falta de revestimientos.

●Compatibilidad entre los productos, elementos y sistemas constructivos

Para prevenir el fenómeno electroquímico de la corrosión galvánica entre metales con diferente potencial, se adoptarán las siguientes medidas:  
Evitar el contacto entre dos metales de distinta actividad. En caso de no poder evitar el contacto, se deberá seleccionar metales próximos en la serie galvánica.  
Aislar eléctricamente los metales con diferente potencial.  
Evitar el acceso de agua y oxígeno a la zona de unión de los dos metales.  
Para mantener la compatibilidad electromagnética de la instalación, se tendrán en cuenta las especificaciones establecidas en el punto 7 del anexo IV del Real Decreto 279/1999, en cuanto a tierra local, interconexiones equipotentiales y apantallamiento y compatibilidad electromagnética entre sistemas en el interior de los recintos de telecomunicaciones.  
No se permite adosar el equipo de amplificación en los paramentos del cuarto de máquinas del ascensor.  
Las tuberías de fontanería deben ir por debajo de cualquier canalización o elemento que contenga dispositivos eléctricos o electrónicos, así como de cualquier red de telecomunicaciones, guardando una distancia en paralelo de al menos 30 cm.

*Proceso de ejecución*

●Ejecución

Se fijará el mástil al elemento resistente de la cubierta mediante piezas de fijación y perfectamente aplomado, se unirán al mismo las antenas con sus elementos de fijación especiales, manteniendo una distancia entre antenas no menor de 1 m, y colocando en la parte superior del mástil UHF y debajo FM si existe instalación de radiodifusión (independientes de las antenas parabólicas). La distancia de la última antena por debajo al muro o suelo no será menor de 1 m.  
El cable coaxial se tenderá desde la caja de conexión de cada antena, discurriendo por el interior del mástil hasta el punto de entrada al inmueble a través de elemento pasamuros. A partir de aquí discurrirá la canalización de enlace formada por 4 tubos empotrados o superficiales de PVC o acero, fijados mediante grapas separadas como máximo 1 m. Se ejecutará el registro de enlace en pared. Se realizará la conexión de puesta a tierra del mástil.  
Ejecutado el RITS, se fijará el equipo de amplificación y distribución adosándolo empotrándolo al paramento vertical en todo su contorno; se realizará la instalación eléctrica del recinto para los cuadros de protección y el alumbrado, su toma a tierra, y los sistemas de ventilación ya sea natural directa, forzada o mecánica. Al fondo se fijará el equipo amplificador y se conectará a la caja de distribución mediante cable coaxial y a la red eléctrica interior del edificio. El registro principal se instalará en la base de la misma vertical de la canalización principal; si excepcionalmente no pudiera ser así, se proyectará lo más próximo posible admitiéndose cierta curvatura en los cables para enlazar con la canalización principal en ángulos no mayores de 90º.  
Para edificios en altura la canalización principal se ejecutará empotrada mediante tubos de PVC rígido, galería vertical o canaleta. Si la canalización es horizontal, se ejecutará enterrada, empotrada o en superficie, mediante tubos o galerías en los que se alojarán exclusivamente redes de telecomunicación.  
Se colocarán los registros secundarios practicando en el muro o pared de la zona comunitaria un hueco, con las paredes del fondo y laterales enlucidas, y en el fondo se adaptará una placa de material aislante (madera o plástico) para sujetar con tornillos los elementos de conexión necesarios; quedará cerrado con tapa o puerta de plástico o metálica y con cerco metálico; o bien mediante empotramiento en el muro de una caja de plástico o metálica. En el caso de canalización principal subterránea los registros secundarios se ejecutarán como arquetas de dimensiones mínimas 40x40x40 cm.  
La red de dispersión se ejecutará a través de tubos o canaletas hasta llegar a los PAU y a la instalación interior del usuario, que se realizará con tubos de material plástico, corrugados o lisos, que irán empotrados por el interior de la vivienda hasta llegar a las tomas de usuario.  
En los tramos de instalación empotrada (verticales u horizontales), la anchura de las rozas no superará el doble de su profundidad, y cuando se dispongan rozas por las dos caras del tabique la distancia entre las mismas será como mínimo de 50 cm. El cable se doblará en ángulos mayores de 90º.  
Para tramos de la instalación mayores de 1,20 m y cambios de sección se intercalarán cajas de registro.  
Los tubos - cable coaxial quedarán alojados dentro de la roza ejecutada, y penetrará el tubo de protección 5 mm en el interior de cada caja de derivación, que conectará mediante el cable coaxial con las cajas de toma.  
Las cajas de derivación se instalarán en cajas de registro en lugar fácilmente accesible y protegida de los agentes atmosféricos.  
Se procederá a la colocación de los conductores, sirviendo de ayuda la utilización de guías impregnadas con materiales que hagan más fácil su deslizamiento por el interior.  
En todos los tubos se dejará instalado un tubo guía que será de alambre de acero galvanizado de 2 mm de diámetro o cuerda plástica de 5 mm sobresaliendo 20 cm en los extremos de cada tubo.  
Se realizará la conexión de los conductores a las regletas de empalme y distribución y a la conexión de mecanismos y equipos.


●Condiciones de terminación

Las antenas quedarán en contacto metálico directo con el mástil.  
Se procederá al montaje de los equipos y aparatos y a la colocación de las placas embellecedoras de los mecanismos.  
Las rozas quedarán cubiertas de mortero o yeso y enrasadas con el resto del paramento.

*Control de ejecución, ensayos y pruebas*

●Control de ejecución

- Equipo de captación:  
Anclaje y verticalidad del mástil.  
Situación de las antenas en el mástil.
- Equipo de amplificación y distribución:  
Sujeción del armario de protección.  
Verificación de la existencia de punto de luz y base y clavija para la conexión del alimentador.  
Fijación del equipo amplificador y de la caja de distribución.  
Conexión con la caja de distribución.
- Canalización de distribución:

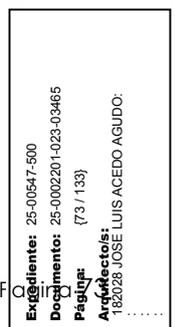

- Comprobación de la existencia de tubo de protección.
- Cajas de derivación y de toma:
  - Conexiones con el cable coaxial.
  - Altura de situación de la caja y adosado de la tapa al paramento.
- Ensayos y pruebas
  - Uso de la instalación.
  - Comprobación de los niveles de calidad para los servicios de radiodifusión sonora y de televisión establecidos en el Real Decreto 279/1999.

**Conservación y mantenimiento**

Se preservará de impactos mecánicos, así como del contacto con materiales agresivos, humedad y suciedad.

**5.1.2 Telecomunicación por cable**

**Descripción**

*Descripción*

La instalación de la infraestructura común de Telecomunicaciones está destinada a proporcionar el acceso al servicio de telecomunicación por cable, desde la red de alimentación de los diferentes operadores del servicio, hasta las tomas de los usuarios.

*Criterios de medición y valoración de unidades*

La medición y valoración de la instalación de telecomunicación, se realizará por metro lineal para los cables, los tubos protectores, etc., como longitudes ejecutadas con igual sección, sin descontar el paso por cajas si existieran, y con la parte proporcional de codos o manguitos.

El resto de componentes de la instalación, como arquetas, registros, tomas de usuario, etc., se medirán y valorarán por unidad completa e instalada, incluso ayudas de albañilería.

**Prescripciones sobre los productos**

*Características y recepción de los productos que se incorporan a las unidades de obra*

- Red de alimentación:
  - Enlace mediante cable:
  - Arqueta de entrada y registro de enlace.
  - Canalización de enlace hasta el recinto principal dentro del recinto de instalaciones de telecomunicaciones inferior (RITI), donde se ubica el punto de interconexión.
  - Enlace mediante medios radioeléctricos:
  - Elementos de captación, situados en cubierta.
  - Canalización de enlace hasta el recinto de instalaciones de telecomunicaciones superior (RITS).
  - Equipos de recepción y procesado de dichas señales.
  - Cables de canalización principal y unión con el RITI, donde se ubica el punto de interconexión en el recinto principal.
- Red de distribución.
  - Conjunto de cables (coaxiales) y demás elementos que van desde el registro principal situado en el RITI y, a través de las canalizaciones principal, secundaria e interior de usuario; y apoyándose en los registros secundarios y de terminación de la red, llega hasta los registros de toma de los usuarios.
  - Elementos de conexión:
    - Punto de distribución final (interconexión).
    - Punto de terminación de la red (punto de acceso al usuario) de los servicios de difusión de televisión y teléfono, el vídeo a la carta y vídeo bajo demanda. Este punto podrá ser, punto de conexión de servicios, una toma de usuario o un punto de conexión de una red privada de usuario.
    - La infraestructura común para el acceso a los servicios de telecomunicaciones por cable podrá no incluir inicialmente el cableado de la red de distribución, caso de incluirlo se tendrá en cuenta que desde el repartidor de cada operador (en el registro principal), partirá un solo cable en red interior.
    - Todas estas características y limitaciones se completarán con las especificaciones establecidas en el Anexo III del Real Decreto 279/1999.
    - La recepción de los productos, equipos y sistemas comprende el control de la documentación de los suministros (incluido el correspondiente al marcado CE, cuando sea pertinente), el control mediante distintivos de calidad o evaluaciones técnicas de idoneidad y el control mediante ensayos.
    - En especial deberán ser sometidos a un control de recepción de materiales, aquellos reflejados en el anexo III y en el punto 6 del anexo IV del Real Decreto 279/1999; arquetas de entrada y enlace, conductos, tubos, canaletas y sus accesorios, armarios de enlace, registros principales, secundarios y de terminación de la red y toma.

**Prescripción en cuanto a la ejecución por unidades de obra**

*Características técnicas de cada unidad de obra*

•Condiciones previas: soporte

Todos los paramentos verticales y horizontales desde la red de alimentación hasta el punto de terminación de la misma estarán totalmente acabados si la red discurre en superficie, sobre canaletas o galerías o a falta de revestimientos si es empotrada.

•Compatibilidad entre los productos, elementos y sistemas constructivos

Para prevenir el fenómeno electroquímico de la corrosión galvánica entre metales con diferente potencial, se adoptarán las siguientes medidas: Evitar el contacto entre dos metales de distinta actividad. En caso de no poder evitar el contacto, se deberá seleccionar metales próximos en la serie galvánica.

- Aislar eléctricamente los metales con diferente potencial.
- Evitar el acceso de agua y oxígeno a la zona de unión de los dos metales.

Para mantener la compatibilidad electromagnética de la instalación será de aplicación lo previsto en el punto 7 del anexo IV del Real Decreto 279/1999, en cuanto a tierra local, interconexiones equipotenciales y apantallamiento y compatibilidad electromagnética entre sistemas en el recinto de telecomunicaciones.

Se evitará que los recintos de instalaciones de telecomunicaciones se encuentren en la vertical de canalizaciones o desagües, y se protegerá frente a la humedad.

*Proceso de ejecución*

•Ejecución

Se ejecutará la arqueta de entrada, con unas dimensiones mínimas de 80x70x82 cm; dispondrá de dos puntos para el tendido de cables, y en paredes opuestas la entrada de conductos; su tapa será de hormigón o fundición y estará provista de cierre de seguridad. Se situará en muro de fachada o medianero según indicación de la compañía.

Se ejecutará la canalización externa hasta el punto de entrada general del inmueble con dos conductos para TLCA (telecomunicación por cable), protegidos con tubos de PVC rígido de paredes interiores lisas, y fijadas al paramento mediante grapas separadas 1 m como máximo y penetrando 45 mm en las cajas de empalme. Posteriormente se procederá al tendido de la canalización de enlace hasta el RITI con los registros intermedios que sean precisos (cada 30 m en canalización empotrada o superficial, o cada 50 m en subterránea, o en puntos de intersección de dos tramos rectos no alineados). En la canalización de enlace se podrá ejecutar con tubos de PVC rígido o acero, en número igual a los de la canalización externa o bien por canaletas, únicamente redes de telecomunicación. En ambos casos podrá instalarse empotrada, en superficie o en canalizaciones subterráneas. En los tramos superficiales, los tubos se fijarán con grapas separadas como máximo 1 m. Se ejecutará el registro de enlace ya sea en pared o como arqueta.



Expediente: 25/06/25	Documento: 25/06/25
Página: 7	Architecto: JOSÉ LUIS ALBA

Se ejecutará el RITI, donde se fijará la caja del registro principal de TLCA; se fijará a los paramentos horizontales un sistema de escaleras o canaletas horizontales para el tendido de los cables oportunos, se realizará la instalación eléctrica del recinto para los cuadros de protección y el alumbrado, su toma a tierra, y los sistemas de ventilación ya sea natural directa, forzada o mecánica. El registro principal tendrá las dimensiones necesarias para albergar los elementos de derivación que proporcionan las señales a los distintos usuarios, y se instalará en la base de la misma vertical de la canalización principal. Si excepcionalmente no pudiera ser así, se proyectará lo más próximo posible admitiéndose cierta curvatura en los cables para enlazar con la canalización principal.

Para edificios en altura se ejecutará empotrada mediante tubos de PVC rígido, galería vertical o canaleta (2 para TLCA). Si la canalización es horizontal, se ejecutará enterrada, empotrada o superficial, mediante tubos o galerías en los que se alojarán exclusivamente redes de telecomunicación.

En la canalización principal se colocarán los registros secundarios; estos se podrán ejecutar practicando en el muro o pared de la zona comunitaria un hueco, con las paredes del fondo y laterales enlucidas, y en el fondo se adaptará una placa de material aislante (madera o plástico) para sujetar los elementos conexión necesarios con tornillos; se cerrará con tapa o puerta de plástico o metálica y con cerco metálico, o bien empotrando en el muro una caja de plástico o metálica. En el caso de canalización principal subterránea los registros secundarios se ejecutarán como arquetas de dimensiones mínimas 40x40x40 cm.

La red secundaria se ejecutará a través de tubos o canaletas, hasta llegar a la instalación interior del usuario, que se realizará con tubos de material plástico, corrugados o lisos, que irán empotrados por el interior de la vivienda; posteriormente se unirán los registros de terminación de la red con los distintos registros de toma para los servicios de difusión de televisión, el vídeo a la carta y vídeo bajo demanda.

Se procederá a la colocación de los conductores, sirviendo de ayuda la utilización de pasahilos (guías) impregnados de componentes que hagan más fácil su deslizamiento por el interior.

En todos los tubos se dejará instalado un tubo guía que será de alambre de acero galvanizado de 2 mm de diámetro o cuerda plástica de 5 mm sobresaliendo 20 cm en los extremos de cada tubo.

Se realizará la conexión de los conductores a las regletas de empalme y distribución y a la conexión de mecanismos y equipos.

En el caso de acceso radioeléctrico del servicio, se ejecutará también la unión entre el RITS (donde llega la señal a través de pasamuros desde el elemento de captación en cubierta) y el RITI desde donde se desarrolla la instalación como se ha indicado partiendo desde el registro principal.

#### ●Condiciones de terminación

Se procederá al montaje de equipos y aparatos, y a la colocación de las placas embellecedoras de los mecanismos.

Las rozas quedarán cubiertas de mortero o yeso, y enrasadas con el resto de la pared.

#### Control de ejecución, ensayos y pruebas

#### ●Control de ejecución

Fijación de canalizaciones y de registros.

Profundidad de empotramientos.

Penetración de tubos en las cajas.

Enrase de tapas con paramentos.

Situación de los distintos elementos, registros, elementos de conexión...

#### ●Ensayos y pruebas

Uso de la canalización.

Existencia de hilo guía.

#### Conservación y mantenimiento

Se preservará de impactos mecánicos, así como del contacto con materiales agresivos, humedad y suciedad.

### 5.1.3 Telefonía

#### Descripción

##### Descripción

Instalación de la infraestructura común de Telecomunicaciones, para permitir el acceso al servicio de telefonía al público, desde la acometida de la compañía suministradora hasta cada toma de los usuarios de teléfono o red digital de servicios integrados (RDSI).

##### Criterios de medición y valoración de unidades

La medición y valoración de la instalación de telefonía se realizará por metro lineal para los cables, los tubos protectores...como longitudes ejecutadas con igual sección y sin descontar el paso por cajas si existieran, y con la parte proporcional de codos o manguitos y accesorios.

El resto de componentes de la instalación, como arquetas, registros, tomas de usuario, etc., se medirán y valorarán por unidad completa e instalada, incluso ayudas de albañilería.

#### Prescripciones sobre los productos

##### Características y recepción de los productos que se incorporan a las unidades de obra

- Red de alimentación:  
Enlace mediante cable:  
Arqueta de entrada y registro de enlace.  
Canalización de enlace hasta recinto principal situado en el recinto de instalaciones de telecomunicaciones inferior (RITI), donde se ubica punto de interconexión.  
Enlace mediante medios radioeléctricos:  
Elementos de captación, situados en cubierta.  
Canalización de enlace hasta el recinto de instalaciones de telecomunicaciones superior (RITS).  
Equipos de recepción y procesamiento de dichas señales.
- Red de distribución:  
Conjunto de cables multipares, (pares sueltos hasta 25), desde el punto de interconexión en el RITI hasta los registros secundarios. Los cables estarán cubiertos por una cinta de aluminio lisa y una capa continua de plástico ignífuga. Cuando la red de distribución se considera exterior, la capa de aluminio será una cinta de aluminio-copolímero de etileno y una capa continua de polietileno colocada por extrusión para formar un conjunto estanco.
- Red de dispersión:  
Conjunto de pares individuales (cables de acometida interior) y demás elementos que parten de los registros secundarios o punto de distribución de acceso al usuario (PAU), en los registros de terminación de la red para TB+RSDI (telefonía básica + líneas RDSI). Serán uno o dos pares, cuya cubierta estará formada por una capa continua de características ignífugas. En el caso de que la red de dispersión sea exterior, la cubierta estará formada por una malla de alambre de acero, colocada entre dos capas de plástico de características ignífugas.
- Red interior de usuario.  
Cables desde los PAU hasta las bases de acceso de terminal situados en los registros de toma. Serán uno o dos pares cuya cubierta estará formada por una capa continua de características ignífugas. Cada par estará formado por conductores de cobre electrolítico puro de calibre no inferior a 0,5 mm de diámetro, aislado por una capa continua de plástico coloreada según código de colores; para viviendas unifamiliares esta capa será de polietileno.  
Elementos de conexión: puntos de interconexión, de distribución, de acceso al usuario y bases de acceso terminal.  
Regletas de conexión.  
Todas estas características y limitaciones se completarán con las especificaciones establecidas en el Anexo II del Real Decreto 279/1997, que establece los requisitos técnicos relativos a las ICT para la conexión de una red digital de servicios integrados (RDSI), en el caso que esta exista.



La recepción de los productos, equipos y sistemas comprende el control de la documentación de los suministros (incluida la correspondiente al marcado CE, cuando sea pertinente), el control mediante distintivos de calidad o evaluaciones técnicas de idoneidad y el control mediante ensayos.

En especial deberán ser sometidos a un control de recepción de materiales para cada caso, aquellos reflejados en el anexo II y en el punto 6 del anexo IV del Real Decreto 279/1999, como son arquetas de entrada y enlace, conductos, tubos, canaletas y sus accesorios, armarios de enlace registros principales, secundarios y de terminación de la red y toma.

### **Prescripción en cuanto a la ejecución por unidades de obra**

#### *Características técnicas de cada unidad de obra*

##### ●Condiciones previas: soporte

El soporte de la instalación serán todos los paramentos verticales y horizontales desde la red de alimentación hasta el punto de terminación de la misma, ya sea discurriendo en superficie, sobre canaletas u galerías en cuyo caso los paramentos estarán totalmente acabado, o a falta de revestimientos si son empotrados.

##### ●Compatibilidad entre los productos, elementos y sistemas constructivos

Para prevenir el fenómeno electroquímico de la corrosión galvánica entre metales con diferente potencial, se adoptarán las siguientes medidas:

Evitar el contacto entre dos metales de distinta actividad. En caso de no poder evitar el contacto, se deberá seleccionar metales próximos en la serie galvánica.

Aislar eléctricamente los metales con diferente potencial.

Evitar el acceso de agua y oxígeno a la zona de unión de los dos metales.

Para mantener la compatibilidad electromagnética de la instalación, se tendrán en cuenta las especificaciones establecidas en el punto 8, Anexo II del Real Decreto 279/1999, en cuanto a accesos y cableado, interconexiones potenciales y apantallamiento, descargas atmosféricas, conexiones de una RSDI con otros servicios, etc., y lo establecido en punto 7 del anexo IV del mismo Real Decreto, en cuanto a tierra local, interconexiones equipotenciales y apantallamiento y compatibilidad electromagnética entre sistemas en el interior de los recintos de telecomunicaciones.

#### *Proceso de ejecución*

##### ●Ejecución

Se ejecutará la arqueta de entrada, con unas dimensiones mínimas de 80x70x82 cm; esta dispondrá de dos puntos para el tendido de cables, y en paredes opuestas la entrada de conductos, su tapa será de hormigón o fundición y estará provista de cierre de seguridad. Se situará en muro de fachada o medianero según indicación de la compañía.

Se ejecutará la canalización externa hasta el punto de entrada general del inmueble con 4 conductos para TB+1 conducto para RDSI, protegidos con tubos de PVC rígido de paredes interiores lisas, fijados al paramento mediante grapas separadas 1 m como máximo y penetrando 4 mm en las cajas de empalme. Posteriormente se procederá al tendido de la canalización de enlace, con los registros intermedios que sean precisos, (cada 30 m en canalización empotrada o superficial o cada 50 m en subterránea, y en puntos de intersección de dos tramos rectos no alineados), hasta el RITI. Esta canalización de enlace se podrá ejecutar por tubos de PVC rígido o acero, en número igual a los de la canalización externa o bien por canaletas, que alojarán únicamente redes de telecomunicación. En ambos casos podrán instalarse empotradas, en superficie o en canalizaciones subterráneas. En los tramos superficiales, los tubos se fijarán mediante grapas separadas como máximo 1 m. Se ejecutará el registro de enlace ya sea en pared o como arqueta.

Ejecutado el RITI, se fijará la caja del registro principal de TB+RDSI, y a los paramentos horizontales un sistema de escalerillas o canaletas horizontales para el tendido de los cables oportunos. Se realizará la instalación eléctrica del recinto para los cuadros de protección y el alumbrado, su toma a tierra, y los sistemas de ventilación ya sea natural directa, forzada o mecánica. El registro principal, se ejecutará con las dimensiones adecuadas para alojar las regletas del punto de interconexión, así como la colocación de las guías y soportes necesarios para el encaminamiento de cables y puentes. Dicho registro principal se instalará en la base de la misma vertical de la canalización principal; si excepcionalmente no pudiera ser así, se proyectará lo más próximo posible admitiéndose cierta curvatura en los cables para enlazar con la canalización principal.

En caso de edificios en altura, la canalización principal se ejecutará empotrada mediante tubos de PVC rígido, galería vertical o canaleta (1 para TB+RDSI). Si la canalización es horizontal, esta se ejecutará enterrada, empotrada o irá superficial, mediante tubos o galerías en los que se alojarán, exclusivamente redes de telecomunicación.

Se colocarán los registros secundarios que se podrán ejecutar practicando en el muro o pared de la zona comunitaria un hueco, con las paredes del fondo y laterales enlucidas, y en el fondo se adaptará una placa de material aislante (madera o plástico) para sujetar con tornillos los elementos de conexión necesarios. Se cerrarán con tapa o puerta de plástico o metálica y con cerco metálico, o bien empotrando en el muro una caja de plástico o metálica. En el caso de canalización principal subterránea los registros secundarios se ejecutarán como arquetas de dimensiones mínimas 40x40x40 cm.

Se ejecutará la red de dispersión a través de tubos o canaletas, hasta llegar a los PAU y a la instalación interior del usuario. Esta se ejecutará con tubos de material plástico, corrugados o lisos, que irán empotrados por el interior de la vivienda hasta llegar a los puntos de interconexión, de distribución, de acceso al usuario y bases de acceso terminal.

Se procederá a la colocación de los conductores, sirviendo de ayuda la utilización de pasahilos (guías) impregnados de componentes que hagan más fácil su deslizamiento por el interior.

En todos los tubos se dejará instalado un tubo guía que será de alambre de acero galvanizado de 2 mm de diámetro o cuerda plástica de 5 mm sobresaliendo 20 cm en los extremos de cada tubo.

Se realizará la conexión de los conductores a las regletas de empalme y distribución y a la conexión de mecanismos y equipos.

En el caso de acceso radioeléctrico del servicio, se ejecutará también la unión entre las RITS (donde llega la señal a través de pasamuros desde el elemento de captación en cubierta), y el RITI, desde el cual se desarrolla la instalación como se indica anteriormente partiendo desde el registro principal.

##### ●Condiciones de terminación

Se procederá al montaje de equipos y aparatos, y a la colocación de las placas embellecedoras de los mecanismos.

Las rozas quedarán cubiertas de mortero o yeso, y enrasadas con el resto de la pared.

#### *Control de ejecución, ensayos y pruebas*

##### ●Control de ejecución

Fijación de canalizaciones y de registros.

Profundidad de empotramientos.

Penetración de tubos en las cajas.

Enrase de tapas con paramentos.

Situación de los distintos elementos, registros, elementos de conexión, etc.

##### ●Ensayos y pruebas

Pruebas de servicio:

- Requisitos eléctricos:

Según punto 6 anexo II del Real Decreto 279/1999.

- Uso de la canalización:

Existencia de hilo guía.

#### *Conservación y mantenimiento*

Se preservará de impactos mecánicos, así como del contacto con materiales agresivos, humedad y suciedad.

### **5.1.4 Interfonía y vídeo**

#### **Descripción**



### Descripción

Instalación que consta de un sistema exterior formado por una placa que realiza llamadas, un sistema de telecámaras de grabación, un sistema de recepción de imágenes con monitor interior, y un sistema abrepuertas. Se puede mantener conversación interior- exterior.

### Criterios de medición y valoración de unidades

La medición y valoración de la instalación de interfonía y vídeo, se realizará por metro lineal para los cables coaxiales, los tubos protectores, etc., como longitudes ejecutadas con igual sección y sin descontar el paso por cajas (si existiera), y parte proporcional de codos o manguitos y accesorios.

El resto de componentes de la instalación, como cámaras, monitores, distribuidor de señal de vídeo, etc., se medirán y valorarán por unidad completa e instalada, incluso ayudas de albañilería.

### Prescripciones sobre los productos

#### Características y recepción de los productos que se incorporan a las unidades de obra

La recepción de los productos, equipos y sistemas comprende el control de la documentación de los suministros (incluida la correspondiente al marcado CE, cuando sea pertinente), el control mediante distintivos de calidad o evaluaciones técnicas de idoneidad y el control mediante ensayos.

- Conducción:
    - Tubo de aislante flexible.
    - Cable coaxial de 75 ohmios.
  - En el zaguán de entrada al edificio:
    - Un módulo base con caja de empotrar y amplificador.
    - Uno o varios módulos de ampliación con caja de empotrar y pulsadores.
    - Una telecámara con obturador y lámparas de iluminación.
    - Un abrepuertas.
  - En el interior del edificio:
    - Un conjunto de monitor (caja, marco, conector y monitor).
  - En la centralización:
    - Una fuente de alimentación general.
  - En cada planta:
    - Un distribuidor de señal de vídeo.
- Todo ello acompañado de una instalación de toma de tierra de los elementos de mando.

### Prescripción en cuanto a la ejecución por unidades de obra

#### Características técnicas de cada unidad de obra

##### ●Condiciones previas: soporte

El soporte de la instalación serán los paramentos verticales y horizontales, sobre los que se adosará o empotrarán los distintos mecanismos de la instalación así como las conducciones; estarán totalmente acabados en caso de adosar los mecanismos, y a falta de revestimiento para realizar rozas y empotrar.

##### ●Compatibilidad entre los productos, elementos y sistemas constructivos

Para prevenir el fenómeno electroquímico de la corrosión galvánica entre metales con diferente potencial, se adoptarán las siguientes medidas:

Evitar el contacto entre dos metales de distinta actividad. En caso de no poder evitar el contacto, se deberá seleccionar metales próximos en la serie galvánica.

Aislar eléctricamente los metales con diferente potencial.

Evitar el acceso de agua y oxígeno a la zona de unión de los dos metales.

#### Proceso de ejecución

##### ●Ejecución

Definidos los emplazamientos de armarios, cajas y monitores, se procederá al tendido de las canalizaciones previa apertura de rozas.

Los empalmes de los distintos tramos de cable coaxial empleado serán continuos, por lo que estos se ejecutarán mediante conectores coaxiales adecuados, empleándose también para la conexión a los equipos. Los cables mantendrán un código de colores, distintos a los de telefonía, TV, etc., para su identificación y conexión.

Se respetarán las secciones mínimas indicadas en los esquemas de instalación y planos de proyecto.

Se procederá a la colocación de los conductores eléctricos, sirviendo de ayuda la utilización de "pasa hilos" (guías) impregnados de componentes que hagan fácil su deslizamiento por el interior.

Una vez ejecutadas las canalizaciones, se procederá al recibido de elementos empotrados y la sujeción de armarios o paneles.

La conexión del cable coaxial a los conectores de monitor, distribuidores, amplificadores, selectores y cambiadores automáticos, estará correctamente efectuada, incluso se realizará una ligera presión con unos alicates en la brida de sujeción de la malla de coaxial.

Se respetará la altura de la caja a empotrar, quedando su parte superior a 1,70 m respecto del nivel de suelo definitivo.

La telecámara se colocará orientada hacia fuentes luminosas potentes, y evitar grandes diferencias de luminosidad y reflexión por parte de objetos pulidos y superficies blancas.

##### ●Condiciones de terminación

Las rozas quedarán cubiertas de mortero o yeso, y enrasadas con el resto de la pared.

#### Control de ejecución, ensayos y pruebas

##### ●Control de ejecución

Sistemas de fijación de los distintos elementos de la instalación.

Altura de colocación de la placa exterior.

Observación de las conexiones o empalmes.


##### ●Ensayos y pruebas

Pruebas de servicio:

- Conectar la fuente de alimentación a la red y comprobar las tensiones suministradas por esta.
  - Efectuar desde la placa una llamada a cada terminal y comprobar:
    - Recepción de la llamada.
    - Regulación del volumen de audición mediante el potenciómetro de la unidad amplificadora.
    - Regulación del brillo y contraste del monitor.
    - Accionamiento a fondo de la tecla del teléfono, comprobar el funcionamiento del abrepuertas.
    - El funcionamiento de las luces de los tarjeteros.
- Los valores de impedancia de entrada y salida de todos los elementos del sistema, deben coincidir con los de la impedancia característica del cable coaxial que se emplee.

#### Conservación y mantenimiento

Se preservará de impactos mecánicos, así como del contacto con materiales agresivos, humedad y suciedad.

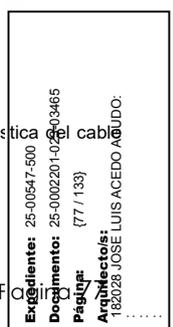

## 5.2 Acondicionamiento de recintos- Confort

### 5.2.1 Calefacción

#### Descripción

##### *Descripción*

Instalación de calefacción que se emplea en edificios para modificar la temperatura de su interior, con la finalidad de conseguir el confort deseado.

##### *Criterios de medición y valoración de unidades*

Las tuberías y conductos se medirán y valorarán por metro lineal de longitud de iguales características, incluso codos, reducciones, piezas especiales de montaje y calorifugados, colocados y probados.

El resto de componentes de la instalación como calderas, radiadores, termostatos, etc., se medirán y valorarán por unidad totalmente colocada y comprobada incluyendo todos los accesorios y conexiones necesarios para su correcto funcionamiento.

#### Prescripciones sobre los productos

##### *Características y recepción de los productos que se incorporan a las unidades de obra*

La recepción de los productos, equipos y sistemas comprende el control de la documentación de los suministros (incluida la correspondiente al marcado CE, cuando sea pertinente), el control mediante distintivos de calidad o evaluaciones técnicas de idoneidad y el control mediante ensayos.

- Aparatos insertables, incluidos los hogares abiertos, que utilizan combustibles sólidos.
- Estufas que utilizan combustibles sólidos.
- Calderas domésticas independientes que utilizan combustibles sólidos.
- Paneles radiantes montados en el techo alimentados con agua a temperatura inferior a 120 °C.
- Radiadores y convectores .
- Bloque de generación formado por caldera, (según ITE 04.9 del RITE) o bomba de calor.  
Sistemas en función de parámetros como:  
Demanda a combatir por el sistema (calefacción y agua caliente sanitaria).  
Grado de centralización de la instalación (individual y colectiva).  
Sistemas de generación (caldera, bomba de calor y energía solar).  
Tipo de producción de agua caliente sanitaria (con y sin acumulación).  
Según el fluido caloportador (sistema todo agua y sistema todo aire).  
Equipos:  
Calderas.  
Bomba de calor (aire-aire o aire-agua).  
Energía solar.  
Otros.
- Bloque de transporte:  
Red de transporte formada por tuberías o conductos de aire. (según ITE 1.2.4 y ITE 2.2 del RITE).  
Canalizaciones de cobre calorifugado, acero calorifugado, etc.  
Piezas especiales y accesorios.  
Bomba de circulación o ventilador.
- Bloque de control:  
Elementos de control como termostatos, válvulas termostáticas, etc. (según ITE 1 del RITE).  
Termostato situado en los locales.  
Control centralizado por temperatura exterior.  
Control por válvulas termostáticas.  
Otros.
- Bloque de consumo:  
Unidades terminales como radiadores, convectores, etc. (según ITE 2 del RITE).  
Accesorios como rejillas o difusores.
- En algunos sistemas, la instalación contará con bloque de acumulación.
- Accesorios de la instalación (según el RITE):  
Válvulas de compuerta, de esfera, de retención, de seguridad, etc.  
Conductos de evacuación de humos (según ITE 2 del RITE).  
Purgadores.  
Vaso de expansión cerrado o abierto.  
Intercambiador de calor.  
Grifo de macho.  
Aislantes térmicos.

#### Prescripción en cuanto a la ejecución por unidades de obra

##### *Características técnicas de cada unidad de obra*

##### ●Condiciones previas: soporte

El soporte serán los paramentos horizontales y verticales, donde la instalación podrá ser vista o estar empotrada.

En el caso de instalación vista, los tramos horizontales pasarán preferentemente cerca del forjado o pavimento. Los elementos de tuberías se colocarán con tacos y tornillos sobre tabiques, con una separación máxima entre ellos de 2 m.

En el caso de instalación empotrada, en tramos horizontales irá bajo el solado (suelo radiante) o suspendida del forjado, evitando atravesar los paramentos estructurales; en tramos verticales, discurrirá a través de rozas practicadas en los paramentos, que se ejecutarán preferentemente a máquina y guarnecido el tabique. Tendrán una profundidad no mayor de 4 cm cuando se trate de ladrillo macizo y de 1 canuto en caso de ladrillo hueco, si de la roza nunca mayor a dos veces su profundidad. Las rozas se realizarán preferentemente en las tres hiladas superiores; si no es así, tendrá una profundidad máxima de 1 m. Cuando se practiquen rozas por las dos caras del tabique, la distancia entre rozas paralelas será de 50 cm. La separación entre cercos y premarcos será como mínimo de 20 cm. Las conducciones se fijarán a los paramentos o forjados mediante grapas, interponiendo entre estas y el tubo un anillo elástico.

Cuando se deba atravesar un elemento estructural u obras de albañilería se hará a través de pasamuros, según RITE-ITE 05.

##### ●Compatibilidad entre los productos, elementos y sistemas constructivos


Para prevenir el fenómeno electroquímico de la corrosión galvánica entre metales con diferente potencial, se adoptarán las siguientes medidas:

Evitar el contacto entre dos metales de distinta actividad. En caso de no poder evitar el contacto, se deberá seleccionar metales próximos en la serie galvánica.

Aislar eléctricamente los metales con diferente potencial.

Evitar el acceso de agua y oxígeno a la zona de unión de los dos metales.

Entre los elementos de fijación y las tuberías se interpondrá un anillo elástico, y en ningún caso se soldarán al tubo.

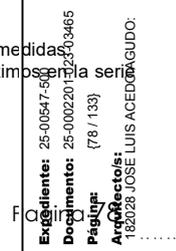

Se evitará utilizar materiales diferentes en una misma instalación, y si se hace se aislarán eléctricamente de manera que no se produzca corrosión, pares galvánicos, etc. (por incompatibilidad de materiales: acero galvanizado/cobre, etc.).

Se evitarán las instalaciones mixtas cobre/acero galvanizado.

No se utilizarán los conductos metálicos de la instalación como tomas de tierra.

Para la fijación de los tubos se evitará la utilización de acero/mortero de cal (no muy recomendado) y de acero/yeso (incompatible).

El recorrido de las tuberías no deberá atravesar chimeneas ni conductos.

#### Proceso de ejecución

##### •Ejecución

El instalador de climatización coordinará sus trabajos con la empresa constructora y con los instaladores de otras especialidades, tales como electricidad, fontanería, etc., que puedan afectar a su instalación y al montaje final del equipo.

Se comprobará que la situación, el espacio y los recorridos de la instalación coinciden con el proyecto, y en caso contrario se redefinirá según el criterio y bajo la supervisión de la dirección facultativa. Se procederá al marcado por instalador autorizado de todos los componentes de la instalación en presencia de esta, procediendo a la colocación de la caldera, bombas y vaso de expansión cerrado.

Se replanteará el recorrido de las tuberías, coordinándolas con el resto de instalaciones que puedan tener cruces, paralelismos y encuentros. Al marcar los tendidos de la instalación, se tendrá en cuenta la separación mínima de 25 cm entre los tubos de la instalación de calefacción y tuberías vecinas. Se deberá evitar la proximidad con cualquier conducto eléctrico.

Antes de su instalación, las tuberías deberán reconocerse y limpiarse para eliminar los cuerpos extraños.

Las calderas y bombas de calor se colocarán en bancada o paramento según recomendaciones del fabricante, quedando fijadas sólidamente. Las conexiones roscadas o embreadas irán selladas con cinta o junta de estanquidad de manera que los tubos no produzcan esfuerzos en las conexiones con la caldera. Alrededor de la caldera se dejarán espacios libres para facilitar labores de limpieza y mantenimiento. Se conectará al conducto de evacuación de humos y a la canalización del vaso de expansión si este es abierto.

Los conductos de evacuación de humos se instalarán con módulos rectos de cilindros concéntricos con aislamiento intermedio, conectados entre sí con bridas de unión normalizadas.

Se montarán y fijarán las tuberías y conductos ya sean vistas o empotradas en rozas que posteriormente se rellenarán con pasta de yeso. Las tuberías y conductos serán como mínimo del mismo diámetro que las bocas que les correspondan, y en el caso de circuitos hidráulicos se realizarán sus uniones con acoplamientos elásticos. Cada vez que se interrumpa el montaje se tapanán los extremos abiertos.

Las tuberías y conductos se ejecutarán siguiendo líneas paralelas y a escuadra con elementos estructurales y con tres ejes perpendiculares entre sí, buscando un aspecto limpio y ordenado. Se colocarán de forma que dejen un espacio mínimo de 3 cm para la posterior colocación del aislamiento térmico y de forma que permitan manipularse y sustituirse sin desmontar el resto. En caso de conductos para gases con condensados, tendrán una pendiente de 0,5% para evacuar los mismos.

Las uniones, cambios de dirección y salidas se podrán hacer mediante accesorios soldados o roscados, asegurando la estanquidad de las uniones mediante pintura de las roscas con minio o empleando estopas, pastas o cintas. Si no se especifica, las reducciones de diámetro serán excéntricas y se colocarán enrasadas con las generatrices de los tubos a unir.

Las unidades terminales de consumo (radiadores, convectores, etc.), se fijarán sólidamente al paramento y se nivelarán, con todos sus elementos de control, maniobra, conexión, visibles y accesibles.

Se realizará la conexión de todos los elementos de la red de distribución de agua o aire, de la red de distribución de combustible, y de la red de evacuación de humos, así como el montaje de todos los elementos de control y demás accesorios.

En el caso de instalación de calefacción por suelo radiante, se extenderán las tuberías por debajo del pavimento en forma de serpentin o caracol, siendo el paso entre tubos no superior a 20 cm. El corte de tubos para su unión o conexión se realizará perpendicular al eje y eliminando rebabas. En caso de accesorios de compresión se achaflanará la arista exterior. La distribución de agua se realizará a una temperatura de 40 a 50 °C, alcanzando el suelo una temperatura media de 25-28 °C, nunca mayor de 29 °C.

##### •Condiciones de terminación

Una vez terminada la ejecución, las redes de tuberías deberán ser limpiadas internamente antes de realizar las pruebas de servicio, eliminando polvo, cascarillas, aceites y cualquier otro elemento extraño. Posteriormente se hará pasar una solución acuosa con producto detergente y dispersantes orgánicos compatibles con los materiales empleados en el circuito. Finalmente se enjuagará con agua procedente del dispositivo de alimentación.

En caso de A.C.S. se medirá el PH del agua, repitiendo la operación de limpieza y enjuague hasta que este sea mayor de 7.5. (RITE-ITE 1).

En caso de red de distribución de aire, una vez completado el montaje de la misma y de la unidad de tratamiento de aire, pero antes de conectar las unidades terminales y montar los elementos de acabado, se pondrán en marcha los ventiladores hasta que el aire de salida de las aberturas no contenga polvo a simple vista. (RITE-ITE-1)

#### Control de ejecución, ensayos y pruebas

##### •Control de ejecución

- Calderas:  
Instalación de la caldera. Uniones, fijaciones, conexiones y comprobación de la existencia de todos los accesorios de la misma.
- Canalizaciones, colocación:  
Diámetro distinto del especificado.  
Puntos de fijación con tramos menores de 2 m.  
Buscar que los elementos de fijación no estén en contacto directo con el tubo, que no existan tramos de más de 30 m sin lira, y que sus dimensiones correspondan con las especificaciones de proyecto.  
Comprobar que las uniones tienen minio o elementos de estanquidad.
- En el calorifugado de las tuberías:  
Existencia de pintura protectora.  
Espesor de la coquilla se corresponde al del proyecto.  
Distancia entre tubos y entre tubos y paramento es superior a 2 cm.
- Colocación de manguitos pasamuros:  
Existencia del mismo y del relleno de masilla. Holgura superior a 1 cm.
- Colocación del vaso de expansión:  
Fijación. Uniones roscadas con minio o elemento de estanquidad.
- Situación y colocación de la válvula de seguridad, grifo de macho, equipo de regulación exterior y ambiental, etc. Uniones roscadas o en elementos de estanquidad.
- Situación y colocación del radiador. Fijación al suelo o al paramento. Uniones. Existencia de purgador.


##### •Ensayos y pruebas

Prueba hidrostática de las redes de tuberías (ITE 1.2 del RITE): una vez lleno el circuito de agua, purgado y aislado el vaso de expansión la válvula de seguridad, se someterá antes de instalar los radiadores, a una presión de vez y media la de su servicio, siendo siempre como mínimo se comprobará la aparición de fugas. Se realizarán pruebas de circulación de agua, poniendo las bombas en marcha, comprobando la limpieza midiendo presiones, y finalmente, se realizará la comprobación de la estanquidad del circuito con el fluido a la temperatura de régimen. Post comprobará el tarado de todos los elementos de seguridad.

Pruebas de redes de conductos (ITE 4 del RITE): se realizará taponando los extremos de la red, antes de que estén instaladas las unidades terminales. Los elementos de taponamiento deben instalarse en el curso del montaje, de manera que sirvan, al mismo tiempo, para evitar la entrada en la red de materiales extraños.

Pruebas de libre dilatación (ITE 4 del RITE): las instalaciones equipadas con calderas, se elevarán a la temperatura de tarado de los elementos de seguridad, habiendo anulado previamente la actuación de los aparatos de regulación automática. Durante el enfriamiento de la instalación y al finalizar el mismo, se comprobará que no han tenido lugar deformaciones apreciables en ningún elemento o tramo de la tubería y que el sistema de expansión ha funcionado correctamente.

Eficiencia térmica y funcionamiento (ITE 4 del RITE): se medirá la temperatura en locales similares en planta inferior, intermedia y superior, ser igual a la estipulada en el proyecto, con una variación admisible de  $\pm 2$  °C. El termómetro para medir la temperatura se colocará en un soporte

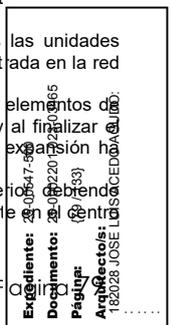

del local a una altura del suelo de 1,50 m y permanecerá como mínimo 10 minutos antes de su lectura. La lectura se hará entre tres y cuatro horas después del encendido de la caldera. En locales donde entre la radiación solar, la lectura se hará dos horas después de que deje de entrar. Cuando haya equipo de regulación, esté se desconectará. Se comprobará simultáneamente el funcionamiento de las llaves y accesorios de la instalación.

#### Conservación y mantenimiento

Se preservarán todos los componentes de la instalación de materiales agresivos, impactos, humedades y suciedad. Se protegerán convenientemente las rascas.

### 5.2.2 Instalación de ventilación

#### Descripción

##### Descripción

Instalación para la renovación de aire de los diferentes locales de edificación de acuerdo con el ámbito de aplicación del CTE DB HS 3.

Los edificios dispondrán de medios para que sus recintos se puedan ventilar adecuadamente, de forma que se aporte un caudal suficiente de aire exterior y se garantice la extracción y expulsión del aire viciado por los contaminantes.

La evacuación de productos de combustión de las instalaciones térmicas se producirá por la cubierta del edificio, con independencia del tipo de combustible y del aparato que se utilice, de acuerdo con la reglamentación específica sobre instalaciones térmicas.

##### Criterios de medición y valoración de unidades

Los conductos de la instalación se medirán y valorarán por metro lineal, a excepción de los formados por piezas prefabricadas que se medirán por unidad, incluida la parte proporcional de piezas especiales, rejillas y capa de aislamiento a nivel de forjado, medida la longitud desde el arranque del conducto hasta la parte inferior del aspirador estático.

El aislamiento térmico se medirá y valorará por metro cuadrado.

El resto de elementos de la instalación de ventilación se medirán y valorarán por unidad, totalmente colocados y conectados.

#### Prescripciones sobre los productos

##### Características y recepción de los productos que se incorporan a las unidades de obra

La recepción de los productos, equipos y sistemas comprende el control de la documentación de los suministros (incluida la del marcado CE cuando sea pertinente), el control mediante distintivos de calidad o evaluaciones técnicas de idoneidad y el control mediante ensayos.

- Conductos (colector general y conductos individuales):  
Piezas prefabricadas, de arcilla cocida, de hormigón vibrado, fibrocemento, etc.  
Elementos prefabricados, de fibrocemento, metálicas (conductos flexibles de aluminio y poliéster, de chapa galvanizada, etc.), de plástico (P.V.C.), etc.
- Rejillas: tipo. Dimensiones.
- Equipos de ventilación: extractores, ventiladores centrífugos, etc.
- Aspiradores estáticos: de hormigón, cerámicos, fibrocemento o plásticos. Tipos. Características. Certificado de funcionamiento.
- Sistemas para el control de humos y de calor: cortinas de humo, aireadores de extracción natural de extracción de humos y calor, aireadores extractores de humos y calor mecánicos; sistemas de presión diferencial (equipos) y suministro de energía.
- Alarmas de humo autónomas.
- Chimeneas: conductos, componentes, paredes exteriores, terminales, etc.
- Aislante térmico. Tipo. Espesor.

Según el CTE DB HS 3, apartado 3.2 los productos tendrán las siguientes características:

Conductos de admisión: los conductos tendrán sección uniforme y carecerán de obstáculos en todo su recorrido. Los conductos deberán tener un acabado que dificulte su ensuciamiento y serán practicables para su registro y limpieza cada 10 m como máximo en todo su recorrido.

Según el CTE DB HS 3, apartado 3.2.4, los conductos de extracción para ventilación mecánica cumplirán:

Cada conducto de extracción, salvo los de la ventilación específica de las cocinas, deberá disponer en la boca de expulsión de un aspirador mecánico, pudiendo varios conductos de extracción compartir un mismo aspirador mecánico.

Los conductos deberán tener un acabado que dificulte su ensuciamiento y serán practicables para su registro y limpieza en la coronación y en el arranque de los tramos verticales.

Cuando se prevea que en las paredes de los conductos pueda alcanzarse la temperatura de rocío éstos deberán aislarse térmicamente de tal forma que se evite la producción de condensación. Los conductos que atraviesen elementos separadores de sectores de incendio deberán cumplir las condiciones de resistencia a fuego del apartado 3 del DB SI 1.

Los conductos deben ser estancos al aire para su presión de dimensionado.

#### Prescripción en cuanto a la ejecución por unidades de obra

##### Características técnicas de cada unidad de obra

###### •Condiciones previas: soporte

El soporte de la instalación de ventilación serán los forjados, sobre los que arrancará el elemento columna hasta el final del conducto, y donde se habrán dejado previstos los huecos de paso con una holgura para poder colocar alrededor del conducto un aislamiento térmico de espesor mínimo de 2 cm, y conseguir que el paso a través del mismo no sea una unión rígida.

Cada tramo entre forjados se apoyará en el forjado inferior.

###### •Compatibilidad entre los productos, elementos y sistemas constructivos

Para prevenir el fenómeno electroquímico de la corrosión galvánica entre metales con diferente potencial, se adoptarán las siguientes medidas:..... Evitar el contacto entre dos metales de distinta actividad. En caso de no poder evitar el contacto, se deberá seleccionar metales próximos en la serie galvánica.

Aislar eléctricamente los metales con diferente potencial.

Evitar el acceso de agua y oxígeno a la zona de unión de los dos metales.

##### Proceso de ejecución

###### •Ejecución

Según el CTE DB HS 3, apartado 6.1.1 Aberturas:

Cuando las aberturas se dispongan directamente en el muro deberá colocarse un pasamuros cuya sección interior tenga las dimensiones de ventilación previstas y se sellarán los extremos en su encuentro con el muro. Los elementos de protección de las aberturas deberán colocarse de forma que no se permita la entrada de agua desde el exterior.


Cuando los elementos de protección de las aberturas de extracción dispongan de lamas, éstas deberán colocarse inclinadas en la dirección de la circulación del aire.

Según el CTE DB HS 3, apartado 6.1.2 Conductos de extracción:

Deberá preverse el paso de los conductos a través de los forjados y otros elementos de partición horizontal de forma que se ejecuten aquellos elementos necesarios para ello tales como brochales y zunchos. Los huecos de paso de los forjados deberán proporcionar una holgura perimetrica de 2 cm que se rellenará con aislante térmico.

El tramo de conducto correspondiente a cada planta deberá apoyarse sobre el forjado inferior de la misma.

En caso de conductos de extracción para ventilación híbrida, las piezas deberán colocarse cuidando el aplomado, admitiéndose una desviación vertical de hasta 15° con transiciones suaves.

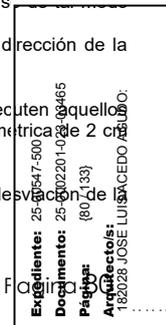

Cuando las piezas sean de hormigón en masa o de arcilla cocida, se recibirán con mortero de cemento tipo M-5a (1:6), evitando la caída de restos de mortero al interior del conducto y enrasando la junta por ambos lados. Cuando sean de otro material, se realizarán las uniones previstas en el sistema, cuidando la estanquidad de sus juntas.

Las aberturas de extracción conectadas a conductos de extracción se taparán para evitar la entrada de escombros u otros objetos hasta que se coloquen los elementos de protección correspondientes.

Cuando el conducto para la ventilación específica adicional de las cocinas sea colectivo, cada extractor deberá conectarse al mismo mediante un ramal que desembocará en el conducto de extracción inmediatamente por debajo del ramal siguiente.

Según el CTE DB HS 3, apartado 6.1.3 Sistemas de ventilación mecánicos:

Los aspiradores mecánicos y los aspiradores híbridos deberán disponerse en un lugar accesible para realizar su limpieza.

Previo a los extractores de las cocinas se colocará un filtro de grasas y aceites dotado de un dispositivo que indique cuando debe reemplazarse o limpiarse dicho filtro.

Se dispondrá un sistema automático que actúe de forma que todos los aspiradores híbridos y mecánicos de cada vivienda funcionen simultáneamente o bien adoptar cualquier otra solución que impida la inversión del desplazamiento del aire en todos los puntos.

El aspirador híbrido o el aspirador mecánico, en su caso, deberá colocarse aplomado y sujeto al conducto de extracción o a su revestimiento.

El sistema de ventilación mecánica deberá colocarse sobre el soporte de manera estable y utilizando elementos antivibratorios.

Los empalmes y conexiones serán estancos y estarán protegidos para evitar la entrada o salida de aire en esos puntos.

#### •Condiciones de terminación

Se revisará que las juntas entre las diferentes piezas están llenas y sin rebabas, en caso contrario se rellenarán o limpiarán.

#### Control de ejecución, ensayos y pruebas

#### •Control de ejecución

##### - Conducciones verticales:

Disposición: tipos y secciones según especificaciones. Correcta colocación y unión entre piezas.

Aplomado: comprobación de la verticalidad.

Sustentación: correcta sustentación de cada nivel de forjado. Sistema de apoyo.

Aislamiento térmico: espesor especificado. Continuidad del aislamiento.

Aspirador estático: altura sobre cubierta. Distancia a otros elementos. Fijación. Arriostramiento, en su caso.

##### - Conexiones individuales:

Derivaciones: correcta conexión con pieza especial de derivación. Correcta colocación de la rejilla.

##### - Aberturas y bocas de ventilación:

Ancho del retranqueo (en caso de estar colocadas en éste).

Aberturas de ventilación en contacto con el exterior: disposición para evitar la entrada de agua.

Bocas de expulsión. Situación respecto de cualquier elemento de entrada de aire de ventilación, del linde de la parcela y de cualquier punto donde pueda haber personas de forma habitual que se encuentren a menos de 10 m de distancia de la boca.

##### - Bocas de expulsión: disposición de malla antipájaros.

##### - Ventilación híbrida: altura de la boca de expulsión en la cubierta del edificio.

##### - Medios de ventilación híbrida y mecánica:

Conductos de admisión. Longitud.

Disposición de las aberturas de admisión y de extracción en las zonas comunes.

##### - Medios de ventilación natural:

Aberturas mixtas en la zona común de trasteros: disposición.

Número de aberturas de paso en la partición entre trastero y zona común.

Aberturas de admisión y extracción de trasteros: comunicación con el exterior y separación vertical entre ellas.

Aberturas mixtas en almacenes: disposición.

Aireadores: distancia del suelo.

Aberturas de extracción: conexión al conducto de extracción. Distancia a techo. Distancia a rincón o esquina.

#### •Ensayos y pruebas

Prueba de funcionamiento: por conducto vertical, comprobación del caudal extraído en la primera y última conexión individual.

### 5.3 Instalación de electricidad: baja tensión y puesta a tierra

#### Descripción

##### Descripción

Instalación de baja tensión: instalación de la red de distribución eléctrica para tensiones entre 230 / 400 V, desde el final de la acometida de la compañía suministradora en el cuadro o caja general de protección, hasta los puntos de utilización en el edificio.

Instalación de puesta a tierra: se establecen para limitar la tensión que, con respecto a la tierra, puedan presentar en un momento dado las masas metálicas, asegurar la protección de las protecciones y eliminar o disminuir el riesgo que supone una avería en los materiales eléctricos utilizados. Es una unión eléctrica directa, sin fusibles ni protección alguna, de una parte del circuito eléctrico o de una parte conductora no perteneciente al mismo mediante una toma de tierra con un electrodo o grupos de electrodos enterrados en el suelo.

##### Criterios de medición y valoración de unidades

Instalación de baja tensión: los conductores se medirán y valorarán por metro lineal de longitud de iguales características, todo ello completamente colocado incluyendo tubo, bandeja o canal de aislamiento y parte proporcional de cajas de derivación y ayudas de albañilería cuando existan. El resto de elementos de la instalación, como caja general de protección, módulo de contador, mecanismos, etc., se medirán por unidad totalmente colocada y comprobada incluyendo todos los accesorios y conexiones necesarios para su correcto funcionamiento, y por unidades de enchufes y de puntos de luz ... incluyendo partes proporcionales de conductores, tubos, cajas y mecanismos.

Instalación de puesta a tierra: los conductores de las líneas principales o derivaciones de la puesta a tierra se medirán y valorarán por metro lineal, incluso tubo de aislamiento y parte proporcional de cajas de derivación, ayudas de albañilería y conexiones. El conductor de puesta a tierra valorará por metro lineal, incluso excavación y relleno. El resto de componentes de la instalación, como picas, placas, arquetas, etc., se medirá por unidad, incluso ayudas y conexiones.


#### Prescripciones sobre los productos

##### Características y recepción de los productos que se incorporan a las unidades de obra

La recepción de los productos, equipos y sistemas comprende el control de la documentación de los suministros (incluida la correcta marcado CE, cuando sea pertinente), el control mediante distintivos de calidad o evaluaciones técnicas de idoneidad y el control mediante ensayos.

##### Instalación de baja tensión:

- En general, la determinación de las características de la instalación se efectúa de acuerdo con lo señalado en la norma REBT
- Caja general de protección (CGP). Corresponderán a uno de los tipos recogidos en las especificaciones técnicas de la empresa suministradora, que hayan sido aprobadas por la Administración Pública competente.
- Línea General de alimentación (LGA). Es aquella que enlaza la Caja General de Protección con la centralización de contadores. Las líneas de alimentación estarán constituidas por:
  - Conductores aislados en el interior de tubos empotrados.
  - Conductores aislados en el interior de tubos enterrados.
  - Conductores aislados en el interior de tubos en montaje superficial.

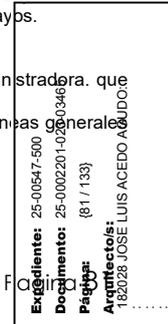

- Conductores aislados en el interior de canales protectoras cuya tapa sólo se pueda abrir con la ayuda de un útil.
- Canalizaciones eléctricas prefabricadas que deberán cumplir la norma REBT.
- Conductores aislados en el interior de conductos cerrados de obra de fábrica, proyectados y contruidos al efecto.
- Contadores.
  - Colocados en forma individual.
  - Colocados en forma concentrada (en armario o en local).
- Derivación individual: es la parte de la instalación que, partiendo de la línea general de alimentación suministra energía eléctrica a una instalación de usuario. Las derivaciones individuales estarán constituidas por:
  - Conductores aislados en el interior de tubos empotrados.
  - Conductores aislados en el interior de tubos enterrados.
  - Conductores aislados en el interior de tubos en montaje superficial.
  - Conductores aislados en el interior de canales protectoras cuya tapa sólo se pueda abrir con la ayuda de un útil.
  - Canalizaciones eléctricas prefabricadas que deberán cumplir la norma REBT.
  - Conductores aislados en el interior de conductos cerrados de obra de fábrica, proyectados y contruidos al efecto.
  - Los diámetros exteriores nominales mínimos de los tubos en derivaciones individuales serán de 3,20 cm.
- Interruptor de control de potencia (ICP).
- Cuadro General de Distribución. Tipos homologados por el MICT:
  - Interruptores diferenciales.
  - Interruptor magnetotérmico general automático de corte omnipolar.
  - Interruptores magnetotérmicos de protección bipolar.
- Instalación interior:
  - Circuitos. Conductores y mecanismos: identificación, según especificaciones de proyecto.
  - Puntos de luz y tomas de corriente.
  - Aparatos y pequeño material eléctrico para instalaciones de baja tensión.
  - Cables eléctricos, accesorios para cables e hilos para electrobobinas.
- Regletas de la instalación como cajas de derivación, interruptores, conmutadores, base de enchufes, pulsadores, zumbadores y regletas.
  - El instalador poseerá calificación de Empresa Instaladora.
- En algunos casos la instalación incluirá grupo electrógeno y/o SAI. En la documentación del producto suministrado en obra, se comprobará que coincide con lo indicado en el proyecto, las indicaciones de la dirección facultativa y las normas UNE que sean de aplicación de acuerdo con el Reglamento Electrotécnico para Baja Tensión: marca del fabricante. Distintivo de calidad. Tipo de homologación cuando proceda. Grado de protección. Tensión asignada. Potencia máxima admisible. Factor de potencia. Cableado: sección y tipo de aislamiento. Dimensiones en planta. Instrucciones de montaje.
  - No procede la realización de ensayos.
  - Las piezas que no cumplan las especificaciones de proyecto, hayan sufrido daños durante el transporte o que presentaren defectos serán rechazadas.
- Instalación de puesta a tierra:
  - Conductor de protección.
  - Conductor de unión equipotencial principal.
  - Conductor de tierra o línea de enlace con el electrodo de puesta a tierra.
  - Conductor de equipotencialidad suplementaria.
  - Borne principal de tierra, o punto de puesta a tierra.
  - Masa.
  - Elemento conductor.
  - Toma de tierra: pueden ser barras, tubos, pletinas, conductores desnudos, placas, anillos o bien mallas metálicas constituidos por los elementos anteriores o sus combinaciones. Otras estructuras enterradas, con excepción de las armaduras pretensadas. Los materiales utilizados y la realización de las tomas de tierra no afectará a la resistencia mecánica y eléctrica por efecto de la corrosión y comprometa las características del diseño de la instalación.
  - El almacenamiento en obra de los elementos de la instalación se hará dentro de los respectivos embalajes originales y de acuerdo con las instrucciones del fabricante. Será en un lugar protegido de lluvias y focos húmedos, en zonas alejadas de posibles impactos. No estarán en contacto con el terreno.

**Prescripción en cuanto a la ejecución por unidades de obra**

*Características técnicas de cada unidad de obra*

●Condiciones previas: soporte

Instalación de baja tensión:

La fijación se realizará una vez acabado completamente el paramento que la soporte. Las instalaciones sólo podrán ser ejecutadas por instaladores o empresas instaladoras que cumplan con la reglamentación vigente en su ámbito de actuación.

El soporte serán los paramentos horizontales y verticales, donde la instalación podrá ser vista o empotrada.

En el caso de instalación vista, esta se fijará con tacos y tornillos a paredes y techos, utilizando como aislante protector de los conductores tubos, bandejas o canaletas.

En el caso de instalación empotrada, los tubos flexibles de protección se dispondrán en el interior de rozas practicadas a los tabiques. Las rozas no tendrán una profundidad mayor de 4 cm sobre ladrillo macizo y de un canuto sobre el ladrillo hueco, el ancho no será superior a dos veces su profundidad. Las rozas se realizarán preferentemente en las tres hiladas superiores. Si no es así tendrá una longitud máxima de 1 m. Cuando se realicen rozas por las dos caras del tabique, la distancia entre rozas paralelas será de 50 cm.

Instalación de puesta a tierra:

El soporte de la instalación de puesta a tierra de un edificio será por una parte el terreno, ya sea el lecho del fondo de las zanjas de cimentación a una profundidad no menor de 80 cm, o bien el terreno propiamente dicho donde se hincarán picas, placas, etc.

El soporte para el resto de la instalación sobre nivel de rasante, líneas principales de tierra y conductores de protección, serán los paramentos verticales u horizontales totalmente acabados o a falta de revestimiento, sobre los que se colocarán los conductores en montaje superficial o empotrados, ... aislados con tubos de PVC rígido o flexible respectivamente.

●Compatibilidad entre los productos, elementos y sistemas constructivos

En general:

En general, para prevenir el fenómeno electroquímico de la corrosión galvánica entre metales con diferente potencial, se adoptarán medidas:

Evitar el contacto entre dos metales de distinta actividad. En caso de no poder evitar el contacto, se deberá seleccionar metales próximos galvánica.

Aislar eléctricamente los metales con diferente potencial.

Evitar el acceso de agua y oxígeno a la zona de unión de los dos metales.

En la instalación de baja tensión:

Cuando algún elemento de la instalación eléctrica deba discurrir paralelo o instalarse próximo a una tubería de agua, se colocará siempre por encima de ésta. Las canalizaciones eléctricas no se situarán por debajo de otras canalizaciones que puedan dar lugar a condensaciones, tales como las destinadas a conducción de vapor, de agua, de gas, etc., a menos que se tomen las disposiciones necesarias para proteger las canalizaciones eléctricas contra los efectos de estas condensaciones.


Las canalizaciones eléctricas y las no eléctricas sólo podrán ir dentro de un mismo canal o hueco en la construcción, cuando se cumplan simultáneamente las siguientes condiciones:

La protección contra contactos indirectos estará asegurada por alguno de los sistemas señalados en la Instrucción IBT-BT-24, considerando a las conducciones no eléctricas, cuando sean metálicas, como elementos conductores.

Las canalizaciones eléctricas estarán convenientemente protegidas contra los posibles peligros que pueda presentar su proximidad a canalizaciones de fluidos calientes, especialmente se tendrá en cuenta: la elevación de la temperatura, debida a la proximidad con una conducción de fluido caliente; la condensación; la inundación por avería en una conducción de líquidos, (en este caso se tomarán todas las disposiciones convenientes para asegurar su evacuación).



25/06/25

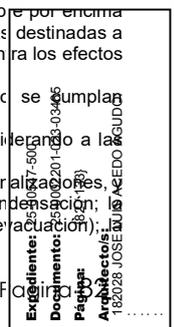

corrosión por avería en una conducción que contenga un fluido corrosivo; la explosión por avería en una conducción que contenga un fluido inflamable; la intervención por mantenimiento o avería en una de las canalizaciones puede realizarse sin dañar al resto.

En la instalación de puesta a tierra:

Las canalizaciones metálicas de otros servicios (agua, líquidos o gases inflamables, calefacción central, etc.) no se utilizarán como tomas de tierra por razones de seguridad.

#### Proceso de ejecución

##### •Ejecución

Instalación de baja tensión:

Se comprobará que todos los elementos de la instalación de baja tensión coinciden con su desarrollo en proyecto, y en caso contrario se redefinirá según el criterio y bajo la supervisión de la dirección facultativa. Se marcará por instalador autorizado y en presencia de la dirección facultativa los diversos componentes de la instalación, como tomas de corriente, puntos de luz, canalizaciones, cajas, etc.

Al marcar los tendidos de la instalación se tendrá en cuenta la separación mínima de 30 cm con la instalación de fontanería.

Se comprobará la situación de la acometida, ejecutada según R.E.B.T. y normas particulares de la compañía suministradora.

Se colocará la caja general de protección en lugar de permanente acceso desde la vía pública, y próxima a la red de distribución urbana o centro de transformación. La caja de la misma deberá estar homologada por UNESA y disponer de dos orificios que alojarán los conductos (metálicos protegidos contra la corrosión, fibrocemento o PVC rígido, autoextinguible de grado 7 de resistencia al choque), para la entrada de la acometida de la red general. Dichos conductos tendrán un diámetro mínimo de 15 cm o sección equivalente, y se colocarán inclinados hacia la vía pública. La caja de protección quedará empotrada y fijada sólidamente al paramento por un mínimo de 4 puntos, las dimensiones de la hornacina superarán las de la caja en 15 cm en todo su perímetro y su profundidad será de 30 cm como mínimo.

Se colocará un conducto de 10 cm desde la parte superior del nicho, hasta la parte inferior de la primera planta para poder realizar alimentaciones provisionales en caso de averías, suministros eventuales, etc.

Las puertas serán de tal forma que impidan la introducción de objetos, colocándose a una altura mínima de 20 cm sobre el suelo, y con hoja y marco metálicos protegidos frente a la corrosión. Dispondrán de cerradura normalizada por la empresa suministradora y se podrá revestir de cualquier material.

Se ejecutará la línea general de alimentación (LGA), hasta el recinto de contadores, discurriendo por lugares de uso común con conductores aislados en el interior de tubos empotrados, tubos en montaje superficial o con cubierta metálica en montaje superficial, instalada en tubo cuya sección permita aumentar un 100% la sección de los conductos instalada inicialmente. La unión de los tubos será roscada o embutida. Cuando tenga una longitud excesiva se dispondrán los registros adecuados. Se procederá a la colocación de los conductores eléctricos, sirviéndose de pasa hilos (guías) impregnadas de sustancias que permitan su deslizamiento por el interior.

El recinto de contadores, se construirá con materiales no inflamables, y no estará atravesado por conducciones de otras instalaciones que no sean eléctricas. Sus paredes no tendrán resistencia inferior a la del tabicón del 9 y dispondrá de sumidero, ventilación natural e iluminación (mínimo 100 lx). Los módulos de centralización quedarán fijados superficialmente con tornillos a los paramentos verticales, con una altura mínima de 50 cm y máxima de 1,80 cm.

Se ejecutarán las derivaciones individuales, previo trazado y replanteo, que se realizarán a través de canaladuras empotradas o adosadas o bien directamente empotradas o enterradas en el caso de derivaciones horizontales, disponiéndose los tubos como máximo en dos filas superpuestas, manteniendo una distancia entre ejes de tubos de 5 cm como mínimo. En cada planta se dispondrá un registro, y cada tres una placa cortafuego. Los tubos por los que se tienden los conductores se sujetarán mediante bases soportes y con abrazaderas y los empalmes entre los mismos se ejecutarán mediante manguitos de 10 cm de longitud.

Se colocarán los cuadros generales de distribución e interruptores de potencia ya sea en superficie fijada por 4 puntos como mínimo o empotrada, en cuyo caso se ejecutará como mínimo en tabicón de 12 cm de espesor.

Se ejecutará la instalación interior; si es empotrada se realizarán rozas siguiendo un recorrido horizontal y vertical y en el interior de las mismas se alojarán los tubos de aislante flexible. Se colocarán registros con una distancia máxima de 15 m. Las rozas verticales se separarán de los cercos y premarcos al menos 20 cm y cuando se dispongan rozas por dos caras de paramento la distancia entre dos paralelas será como mínimo de 50 cm, y su profundidad de 4 cm para ladrillo macizo y 1 canuto para hueco, el ancho no será superior a dos veces su profundidad. Las cajas de derivación quedarán a una distancia de 20 cm del techo. El tubo aislante penetrará 5 mm en las cajas donde se realizará la conexión de los cables (introducidos estos con ayuda de pasahilos) mediante bornes o dedos aislantes. Las tapas de las cajas de derivación quedarán adosadas al paramento.

Si el montaje fuera superficial, el recorrido de los tubos, de aislante rígido, se sujetará mediante grapas y las uniones de conductores se realizarán en cajas de derivación igual que en la instalación empotrada.

Se realizará la conexión de los conductores a las regletas, mecanismos y equipos.

Para garantizar una continua y correcta conexión los contactos se dispondrán limpios y sin humedad y se protegerán con envoltentes o pastas.

Las canalizaciones estarán dispuestas de forma que faciliten su maniobra, inspección y acceso a sus conexiones.

Las canalizaciones eléctricas se identificarán. Por otra parte, el conductor neutro o compensador, cuando exista, estará claramente diferenciado de los demás conductores.

Para la ejecución de las canalizaciones, estas se fijarán sobre las paredes por medio de bridas, abrazaderas, o collares de forma que no perjudiquen las cubiertas de los mismos. La distancia entre dos puntos de fijación sucesivos no excederá de 40 cm. Se evitará curvar los cables con un radio demasiado pequeño, y salvo prescripción en contra fijada en la Norma UNE correspondiente al cable utilizado, este radio no será inferior a 10 veces el diámetro exterior del cable.

Los cruces de los cables con canalizaciones no eléctricas se podrán efectuar por la parte anterior o posterior a éstas, dejando una distancia mínima de 3 cm entre la superficie exterior de la canalización no eléctrica y la cubierta de los cables, cuando el cruce se efectúe por la parte anterior de aquélla.

Los extremos de los cables serán estancos cuando las características de los locales o emplazamientos así lo exijan, utilizándose para este fin cajas u otros dispositivos adecuados. La estanqueidad podrá quedar asegurada con la ayuda de prensaestopas.

Los empalmes y conexiones se realizarán por medio de cajas o dispositivos equivalentes provistos de tapas desmontables que aseguren a la vez la continuidad de la protección mecánica establecida, el aislamiento y la inaccesibilidad de las conexiones y su verificación en caso necesario.

En caso de conductores aislados en el interior de huecos de la construcción, se evitarán, dentro de lo posible, las asperezas en el interior de los huecos y los cambios de dirección de los mismos en un número elevado o de pequeño radio de curvatura. La canalización podrá ser reconocida y conservada sin que sea necesaria la destrucción parcial de las paredes, techos, etc., o sus guarnecidos y decoraciones. Los empalmes y derivaciones de los cables serán accesibles, disponiéndose para ellos las cajas de derivación adecuadas.

Paso a través de elementos de la construcción: en toda la longitud de los pasos de canalizaciones no se dispondrán empalmes o derivaciones de cables. Para la protección mecánica de los cables en la longitud del paso, se dispondrán éstos en el interior de tubos

Instalación de puesta a tierra:

Se comprobará que la situación, el espacio y los recorridos de la instalación coinciden con el proyecto, principalmente la situación de las líneas principales de bajada a tierra, de las instalaciones y masas metálicas. En caso contrario se redefinirá según el criterio y bajo la supervisión de la dirección facultativa y se procederá al marcado por instalador autorizado de todos los componentes de la instalación.

Durante la ejecución de la obra se realizará una puesta a tierra provisional que estará formada por un cable conductor que unirá eléctricas y masas metálicas que no dispongan de doble aislamiento y un conjunto de electrodos de picas.

Al iniciarse las obras de cimentación del edificio se dispondrá el cable conductor en el fondo de la zanja, a una profundidad no inferior formando un anillo cerrado exterior al perímetro del edificio, al que se conectarán los electrodos, hasta conseguir un valor mínimo de resistencia.

Una serie de conducciones enterradas unirá todas las conexiones de puesta tierra situadas en el interior del edificio. Estos conductores conectados por ambos extremos al anillo y la separación entre dos de estos conductores no será inferior a 4 m.

Los conductores de protección estarán protegidos contra deterioros mecánicos, químicos, electroquímicos y esfuerzos electrodieléctricos serán accesibles para la verificación y ensayos, excepto en el caso de las efectuadas en cajas selladas con material de relleno desmontables con juntas estancas. Ningún aparato estará intercalado en el conductor de protección, aunque para los ensayos podrán utilizarse desmontables mediante útiles adecuados.

Para la ejecución de los electrodos, en el caso de que se trate de elementos longitudinales hincados verticalmente (picas), se realizarán excavaciones para alojar las arquetas de conexión, se preparará la pica montando la punta de penetración y la cabeza protectora, se introducirá el primer tramo manteniendo verticalmente la pica con una llave, mientras se compruebe la verticalidad de la plomada. Paralelamente se golpeará con una maza, en el primer tramo de la pica, se quitará la cabeza protectora y se enroscará el segundo tramo, enroscando de nuevo la cabeza protectora y volviendo a golpear cada vez que se introduzca un nuevo tramo se medirá la resistencia a tierra. A continuación se deberá soldar o fijar el collar de protección y una vez acabado el pozo de inspección se realizará la conexión del conductor de tierra con la pica.

Durante la ejecución de las uniones entre conductores de tierra y electrodos de tierra se cuidará que resulten eléctricamente correctas. Las conexiones no dañarán ni a los conductores ni a los electrodos de tierra.

COAR  
Colegio Oficial de  
Arquitectos de La Rioja  
REGISTRO  
25/06/25

Expediente: 25-0647-82  
Documento: 25-0022/00000440  
Página: (83 de 33)  
Arquitecto: 182028 JOSÉ LUIS SACESAN

Sobre los conductores de tierra y en lugar accesible, se preverá un dispositivo para medir la resistencia de la toma de tierra correspondiente. Este dispositivo puede estar combinado con el borne principal de tierra, ser desmontable, mecánicamente seguro y asegurar la continuidad eléctrica.

Si los electrodos fueran elementos superficiales colocados verticalmente en el terreno, se realizará un hoyo y se colocará la placa verticalmente, con su arista superior a 50 cm como mínimo de la superficie del terreno; se recubrirá totalmente de tierra arcillosa y se regará. Se realizará el pozo de inspección y la conexión entre la placa y el conductor de tierra con soldadura aluminotérmica.

Se ejecutarán las arquetas registrables en cuyo interior alojarán los puntos de puesta a tierra a los que se sueldan en un extremo la línea de enlace con tierra y en el otro la línea principal de tierra. La puesta a tierra se ejecutará sobre apoyos de material aislante.

La línea principal se ejecutará empotrada o en montaje superficial, aislada con tubos de PVC, y las derivaciones de puesta a tierra con conducto empotrado aislado con PVC flexible. Sus recorridos serán lo más cortos posibles y sin cambios bruscos de dirección, y las conexiones de los conductores de tierra serán realizadas con tornillos de aprieto u otros elementos de presión, o con soldadura de alto punto de fusión.

#### ●Condiciones de terminación

Instalación de baja tensión:

Las rozas quedarán cubiertas de mortero o yeso, y enrasadas con el resto de la pared. Terminada la instalación eléctrica interior, se protegerán las cajas y cuadros de distribución para evitar que queden tapados por los revestimientos posteriores de los paramentos. Una vez realizados estos trabajos se descubrirán y se colocarán los automatismos eléctricos, embellecedores y tapas. Al término de la instalación, e informada la dirección facultativa, el instalador autorizado emitirá la documentación reglamentaria que acredite la conformidad de la instalación con la Reglamentación vigente.

Instalación de puesta a tierra:

Al término de la instalación, el instalador autorizado, e informada la dirección facultativa, emitirá la documentación reglamentaria que acredite la conformidad de la instalación con la Reglamentación vigente.

#### Control de ejecución, ensayos y pruebas

Instalación de baja tensión:

Instalación general del edificio:

- Caja general de protección:  
Dimensiones del nicho mural. Fijación (4 puntos).  
Conexión de los conductores. Tubos de acometidas.
- Línea general de alimentación (LGA):  
Tipo de tubo. Diámetro y fijación en trayectos horizontales. Sección de los conductores.  
Dimensión de patinillo para línea general de alimentación. Registros, dimensiones.  
Número, situación, fijación de pletinas y placas cortafuegos en patinillos de líneas generales de alimentación.
- Recinto de contadores:  
Centralización de contadores: número y fijación del conjunto prefabricado y de los contadores. Conexiones de líneas generales de alimentación y derivaciones individuales.  
Contadores trifásicos independientes: número y fijación del conjunto prefabricado y de los contadores. Conexiones.  
Cuadro de contadores: dimensiones. Materiales (resistencia al fuego). Ventilación. Desagüe.  
Cuadro de protección de líneas de fuerza motriz: situación, alineaciones, fijación del tablero. Fijación del fusible de desconexión, tipo e intensidad.

Conexiones.

Cuadro general de mando y protección de alumbrado: situación, alineaciones, fijación. Características de los diferenciales, conmutador rotativo y temporizadores. Conexiones.

- Derivaciones individuales:  
Patinillos de derivaciones individuales: dimensiones. Registros, (uno por planta). Número, situación y fijación de pletinas y placas cortafuegos.  
Derivación individual: tipo de tubo protector, sección y fijación. Sección de conductores. Señalización en la centralización de contadores.
- Canalizaciones de servicios generales:  
Patinillos para servicios generales: dimensiones. Registros, dimensiones. Número, situación y fijación de pletinas, placas cortafuegos y cajas de derivación.  
Líneas de fuerza motriz, de alumbrado auxiliar y generales de alumbrado: tipo de tubo protector, sección. Fijación. Sección de conductores.
- Tubo de alimentación y grupo de presión:  
Tubo de igual diámetro que el de la acometida, a ser posible aéreo.

Instalación interior del edificio:

- Cuadro general de distribución:  
Situación, adosado de la tapa. Conexiones. Identificación de conductores.
- Instalación interior:  
Dimensiones, trazado de las rozas.  
Identificación de los circuitos. Tipo de tubo protector. Diámetros.  
Identificación de los conductores. Secciones. Conexiones.  
Paso a través de elementos constructivo. Juntas de dilatación.  
Acometidas a cajas.  
Se respetan los volúmenes de prohibición y protección en locales húmedos.  
Red de equipotencialidad: dimensiones y trazado de las rozas. Tipo de tubo protector. Diámetro. Sección del conductor. Conexiones.
- Cajas de derivación:  
Número, tipo y situación. Dimensiones según número y diámetro de conductores. Conexiones. Adosado a la tapa del paramento.
- Mecanismos:  
Número, tipo y situación. Conexiones. Fijación al paramento.

Instalación de puesta a tierra:

- Conexiones:  
Punto de puesta a tierra.
- Borne principal de puesta a tierra:  
Fijación del borne. Sección del conductor de conexión. Conexiones y terminales. Seccionador.
- Línea principal de tierra:  
Tipo de tubo protector. Diámetro. Fijación. Sección del conductor. Conexión.
- Picas de puesta a tierra, en su caso:  
Número y separaciones. Conexiones.
- Arqueta de conexión:  
Conexión de la conducción enterrada, registrable. Ejecución y disposición.
- Conductor de unión equipotencial:  
Tipo y sección de conductor. Conexión. Se inspeccionará cada elemento.
- Línea de enlace con tierra:  
Conexiones.
- Barra de puesta a tierra:  
Fijación de la barra. Sección del conductor de conexión. Conexiones y terminales.

#### ●Ensayos y pruebas

Instalación de baja tensión.

Instalación general del edificio:

Resistencia al aislamiento:

De conductores entre fases (si es trifásica o bifásica), entre fases y neutro y entre fases y tierra.

Instalación de puesta a tierra:



Resistencia de puesta a tierra del edificio. Verificando los siguientes controles:  
La línea de puesta a tierra se empleará específicamente para ella misma, sin utilizar otras conducciones no previstas para tal fin.  
Comprobación de que la tensión de contacto es inferior a 24 V en locales húmedos y 50 V en locales secos, en cualquier masa del edificio.  
Comprobación de que la resistencia es menor de 20 ohmios.

#### Conservación y mantenimiento

Instalación de baja tensión. Se preservarán todos los componentes de la instalación del contacto con materiales agresivos y humedad.  
Instalación de puesta a tierra. Se preservarán todos los elementos de materiales agresivos, impactos, humedades y suciedad

#### Prescripciones sobre verificaciones en el edificio terminado

##### Verificaciones y pruebas de servicio para comprobar las prestaciones finales del edificio

Instalación de baja tensión y de puesta a tierra. Documentación: certificados, boletines y documentación adicional exigida por la Administración competente.

#### 5.4 Instalación de fontanería y aparatos sanitarios

##### 5.4.1 Fontanería

#### Descripción

##### Descripción

Instalación de agua fría y caliente en red de suministro y distribución interior de los edificios incluidos en el ámbito de aplicación general del CTE, desde la toma de la red interior hasta las griferías, ambos inclusive.

##### Criterios de medición y valoración de unidades

Las tuberías y aislamientos se medirán y valorarán por metro lineal de longitud de iguales características, sin descontar los elementos intermedios como válvulas, accesorio, etc., todo ello completamente colocado e incluyendo la parte proporcional de accesorios, manguitos, soporte, etc. para tuberías, y la protección cuando exista para los aislamientos.


El resto de componentes de la instalación se medirán por unidad totalmente colocada y comprobada incluyendo todos los accesorios y conexiones necesarios para su correcto funcionamiento.

#### Prescripciones sobre los productos

##### Características y recepción de los productos que se incorporan a las unidades de obra

Productos constituyentes: llaves de paso, tubos, válvulas antirretorno, filtro, armario o arqueta del contador general, marco y tapa, contador general, depósito auxiliar de alimentación, grupo de presión, depósitos de presión, local de uso exclusivo para bombas, válvulas limitadoras de presión, sistemas de tratamiento de agua, batería de contadores, contadores divisionarios, colectores de impulsión y retorno, bombas de recirculación, aislantes térmicos, etc.

- Red de agua fría.
- Filtro de la instalación general: el filtro debe ser de tipo Y con un umbral de filtrado comprendido entre 25 y 50 µm, con malla de acero inoxidable y baño de plata, y autolimpiable.
- Sistemas de control y regulación de la presión:
- Grupos de presión. Deben diseñarse para que pueda suministrar a zonas del edificio alimentables con presión de red, sin necesidad de la puesta en marcha del grupo.
- Las bombas del equipo de bombeo serán de iguales prestaciones.
- Depósito de presión: estará dotado de un presostato con manómetro.
- Sistemas de tratamiento de agua.
- Los materiales utilizados en la fabricación de los equipos de tratamiento de agua deben tener las características adecuadas en cuanto a resistencia mecánica, química y microbiológica para cumplir con los requerimientos inherentes tanto al agua como al proceso de tratamiento.
- Todos los aparatos de descarga, tanto depósitos como grifos, los calentadores de agua instantáneos, los acumuladores, las calderas individuales de producción de ACS y calefacción y, en general, los aparatos sanitarios, llevarán una llave de corte individual.
- Instalaciones de agua caliente sanitaria.
- Distribución (impulsión y retorno).
- El aislamiento de las redes de tuberías, tanto en impulsión como en retorno, deberá ajustarse a lo dispuesto en el Reglamento de Instalaciones Térmicas en los Edificios y sus Instrucciones Técnicas Complementarias ITE.
- Tubos: material. Diámetro nominal, espesor nominal y presión nominal. Serie o tipo de tubo y tipo de rosca o unión. Marca del fabricante y año de fabricación. Norma UNE a la que responde. Dada la alteración que producen en las condiciones de potabilidad del agua, quedan prohibidos expresamente los tubos de aluminio y aquellos cuya composición contenga plomo. Se consideran adecuados para las instalaciones de agua de consumo humano los siguientes tubos:
  - Tubos de acero galvanizado, según RITE
  - Tubos de cobre, según Norma RITE
  - Tubos de acero inoxidable, según Norma UNE 19049-1:1997
  - Tubos de fundición dúctil, según Norma UNE EN 545:2011
  - Tubos de policloruro de vinilo no plastificado (PVC),
  - Tubos de policloruro de vinilo clorado (PVC-C), según Norma UNE EN ISO 15877:2009/A1:2011
  - Tubos de polietileno (PE), según Normas UNE EN 12201-2:2012+A1:2020 y UNE EN 12201-3:2012+A1:2013:2003
  - Tubos de polietileno reticulado (PE-X), según Norma UNE EN ISO 15875:2004
  - Tubos de polibutileno (PB), según Norma UNE EN ISO 15876:2017
  - Tubos de polipropileno (PP) según Norma UNE EN ISO 15874:2013/A1:2018
  - Tubos multicapa de polímero / aluminio / polietileno resistente a temperatura (PE-RT)
  - Tubos multicapa de polímero / aluminio / polietileno reticulado (PE-X).
- Griferías: materiales. Defectos superficiales. Marca del fabricante o del importador sobre el cuerpo o sobre el órgano de maniobra. Grupo de caudal.
- Accesorios.
  - Grapa o abrazadera: será siempre de fácil montaje y desmontaje, así como aislante eléctrico.
  - Sistemas de contabilización de agua fría: los contadores de agua deberán fabricarse con materiales que posean resistencia y estabilidad de uso al que se destinan, también deberán resistir las corrosiones.
  - Todos los materiales utilizados en los tubos, accesorios y componentes de la red, incluyendo también las juntas elásticas y productos de estanqueidad, así como los materiales de aporte y fundentes para soldaduras, cumplirán las condiciones y requisitos expuestos a continuación: No deben modificar las características organolépticas ni la salubridad del agua suministrada.
  - Deben ser resistentes a la corrosión interior.
  - Deben ser capaces de funcionar eficazmente en las condiciones de servicio previstas.
  - Deben ser resistentes a temperaturas de hasta 40°C, y a las temperaturas exteriores de su entorno inmediato.
  - Deben ser compatibles con el agua suministrada y no deben favorecer la migración de sustancias de los materiales en cantidades que sean perjudiciales para la salubridad y limpieza del agua de consumo humano.
  - Su envejecimiento, fatiga, durabilidad y las restantes características mecánicas, físicas o químicas, no deben disminuir la vida útil de la instalación.
  - Para cumplir las condiciones anteriores pueden utilizarse revestimientos, sistemas de protección o sistemas de tratamiento de agua.
  - Uniones de tubos: de acero galvanizado o zincado, las roscas de los tubos serán del tipo cónico.

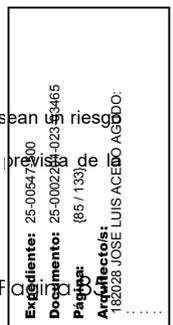

- El ACS se considera igualmente agua de consumo humano y cumplirá por tanto con todos los requisitos al respecto.
- El aislamiento térmico de las tuberías utilizado para reducir pérdidas de calor, evitar condensaciones y congelación del agua en el interior de las conducciones, se realizará con coquillas resistentes a la temperatura de aplicación. Los materiales utilizados como aislante térmico que cumplan la norma UNE 100171:1989 IN UNE 100171:1992: ERRATUM y se considerarán adecuados para soportar altas temperaturas.
- El material de válvulas y llaves no será incompatible con las tuberías en que se intercalen. El cuerpo de la llave ó válvula será de una sola pieza de fundición o fundida en bronce, latón, acero, acero inoxidable, aleaciones especiales o plástico. Solamente pueden emplearse válvulas de cierre por giro de 90° como válvulas de tubería si sirven como órgano de cierre para trabajos de mantenimiento.

Se realizará la comprobación de la documentación de suministro en todos los casos, comprobando que coincide lo suministrado en obra con lo indicado en el proyecto y las normas UNE que sea de aplicación de acuerdo con el CTE.

Se verificará el marcado CE para los productos siguientes:

- Tubos y racores de acero para el transporte de líquidos acuosos, incluido el agua destinada al consumo humano .
- Junτας para la conexión de tubos de acero y racores para el transporte de líquidos acuosos .
- Tubos y racores de acero inoxidable para el transporte de líquidos acuosos .
- Tubos redondos de cobre .

Las piezas que hayan sufrido daños durante el transporte o que presentaren defectos no apreciados en la recepción en fábrica serán rechazadas. Asimismo serán rechazados aquellos productos que no cumplan las características técnicas mínimas que deban reunir.

### Prescripción en cuanto a la ejecución por unidades de obra

#### *Características técnicas de cada unidad de obra*

##### ●Condiciones previas: soporte

El soporte serán los paramentos horizontales y verticales, donde la instalación podrá disponerse vista, registrable o estar empotrada.

Las tuberías ocultas o empotradas discurrirán preferentemente por patinillos o cámaras de fábrica, realizados al efecto o prefabricados, techos o suelos técnicos, muros cortina o tabiques técnicos. Si esto no fuera posible, discurrirán por rozas realizadas en paramentos de espesor adecuado, no estando permitido su empotramiento en tabiques de ladrillo hueco sencillo.

Las instalaciones sólo podrán ser ejecutadas por instaladores o empresas instaladoras que cumplan con la reglamentación vigente en su ámbito de actuación.

Revisión de documentación: certificados, boletines y documentación adicional exigida por la Administración competente.

##### ●Compatibilidad entre los productos, elementos y sistemas constructivos

Para prevenir el fenómeno electroquímico de la corrosión galvánica entre metales con diferente potencial, se adoptarán las siguientes medidas:

Evitar el contacto entre dos metales de distinta actividad. En caso de no poder evitar el contacto, se deberá seleccionar metales próximos en la serie galvánica.

Aislar eléctricamente los metales con diferente potencial.

Evitar el acceso de agua y oxígeno a la zona de unión de los dos metales.

Según el CTE DB HS 4, se evitará el acoplamiento de tuberías y elementos de metales con diferentes valores de potencial electroquímico excepto cuando según el sentido de circulación del agua se instale primero el de menor valor.

En particular, las tuberías de cobre no se colocarán antes de las conducciones de acero galvanizado, según el sentido de circulación del agua. No se instalarán aparatos de producción de ACS en cobre colocados antes de canalizaciones en acero.

Excepcionalmente, por requisitos insalvables de la instalación, se admitirá el uso de manguitos antielectrolíticos, de material plástico, en la unión del cobre y el acero galvanizado. Se autoriza sin embargo, el acoplamiento de cobre después de acero galvanizado, montando una válvula de retención entre ambas tuberías.

Se podrán acoplar al acero galvanizado elementos de acero inoxidable.

En las vainas pasamuros, se interpondrá un material plástico para evitar contactos inconvenientes entre distintos materiales.

Según el CTE DB HS 4, las tuberías metálicas se protegerán contra la agresión de todo tipo de morteros, del contacto con el agua en su superficie exterior y de la agresión del terreno mediante la interposición de un elemento separador de material adecuado e instalado de forma continua en todo el perímetro de los tubos y en toda su longitud, no dejando juntas de unión de dicho elemento que interrumpan la protección e instalándolo igualmente en todas las piezas especiales de la red, tales como codos, curvas.

Toda conducción exterior y al aire libre, se protegerá igualmente.

Si las tuberías y accesorios están concebidos como partes de un mismo sistema de instalación, éstos no se mezclarán con los de otros sistemas.

Los materiales que se vayan a utilizar en la instalación, en relación con su afectación al agua que suministre no deben presentar incompatibilidad electroquímica entre sí.

El material de válvulas y llaves no será incompatible con las tuberías en que se intercalen.

No podrán emplearse para las tuberías ni para los accesorios, materiales que puedan producir concentraciones de sustancias nocivas que excedan los valores permitidos por el Real Decreto 140/2003, de 7 de febrero.

Dada la alteración que producen en las condiciones de potabilidad del agua, quedan prohibidos expresamente los tubos de aluminio y aquellos cuya composición contenga plomo.

Cuando los tubos discurran enterrados o empotrados los revestimientos que tendrán serán según el material de los mismos, serán:

Para tubos de acero con revestimiento de polietileno, bituminoso, de resina epoxídica o con alquitrán de poliuretano.

Para tubos de cobre con revestimiento de plástico.

Para tubos de fundición con revestimiento de película continua de polietileno, de resina epoxídica, con betún, con láminas de poliuretano o con zincado con recubrimiento de cobertura

#### *Proceso de ejecución*

##### ●Ejecución

Ejecución redes de tuberías, según el CTE DB HS 4:

Cuando discurran por conductos, éstos estarán debidamente ventilados y contarán con un adecuado sistema de vaciado. El trazado de las tuberías vistas se efectuará en forma limpia y ordenada. Si estuvieran expuestas a cualquier tipo de deterioro por golpes o choques fortuitos, deberán protegerse adecuadamente. Las conducciones no deben ser instaladas en contacto con el terreno, disponiendo siempre de un adecuado revestimiento de protección.

Uniones y juntas:

Las uniones de los tubos serán estancas, según el CTE DB HS 4. Las uniones de tubos resistirán adecuadamente la tracción. Son obligatorias las soldaduras fuertes. En las uniones tubo-accesorio se observarán las indicaciones del fabricante.

Protecciones:

Según el CTE DB HS 4, tanto en tuberías empotradas u ocultas como en tuberías vistas, se considerará la posible formación de condensaciones en la superficie exterior y se dispondrá un elemento separador de protección, no necesariamente aislante pero si con capacidad de actuación antivapor.


Según el CTE DB HS 4 cuando la temperatura exterior del espacio por donde discurre la red pueda alcanzar valores capaces de helar el interior, se aislará térmicamente dicha red con aislamiento adecuado al material de constitución y al diámetro de cada tramo afectado.

Según el CTE DB HS 4, cuando una tubería haya de atravesar cualquier paramento del edificio u otro tipo de elemento constructivo que pudiera transmitirle esfuerzos perjudiciales de tipo mecánico, lo hará dentro de una funda circular, de mayor diámetro y suficientemente resistente. Cuando en instalaciones vistas, el paso se produzca en sentido vertical, el pasatubo sobresaldrá al menos 3 cm por el lado en que pudieran producirse golpes ocasionales, con el fin de proteger al tubo. Igualmente, si se produce un cambio de sentido, éste sobresaldrá como mínimo una longitud igual al diámetro de la tubería más 1 cm. Cuando la red de tuberías atraviese, en superficie o de forma empotrada, una junta de dilatación constructiva del edificio, se instalará un elemento o dispositivo dilatador.

Según el CTE DB HS 4, a la salida de las bombas se instalarán conectores flexibles, que actúen de protección contra el ruido.

Grapas y abrazaderas, según el CTE DB HS 4, la colocación de grapas y abrazaderas para la fijación de los tubos a los paramentos se hará de forma tal que los tubos queden perfectamente alineados con dichos paramentos, guarden las distancias exigidas y no transmitan ruidos y/o vibraciones al edificio.

Soportes, según el CTE DB HS 4, se dispondrán soportes de manera que el peso de los tubos cargue sobre estos y nunca sobre los propios tubos en sus uniones. No podrán anclarse en ningún elemento de tipo estructural, salvo que en determinadas ocasiones no sea posible otra solución.

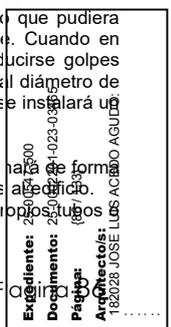

Alojamiento del contador general, según el CTE DB HS 4, la cámara o arqueta de alojamiento del contador general estará construida de tal forma que una fuga de agua en la instalación no afecte al resto del edificio. A tal fin, estará impermeabilizada y contará con un desagüe en su piso o fondo que garantice la evacuación del caudal de agua máximo previsto en la acometida. Las superficies interiores de la cámara o arqueta, cuando ésta se realice "in situ", se terminarán adecuadamente mediante un enfoscado, bruñido y fratasado, sin esquinas en el fondo, que a su vez tendrá la pendiente adecuada hacia el sumidero. Si la misma fuera prefabricada cumplirá los mismos requisitos de forma general. En cualquier caso, contará con la pre-instalación adecuada para una conexión de envío de señales para la lectura a distancia del contador. Las cámaras o arquetas estarán cerradas con puertas capaces de resistir adecuadamente tanto la acción de la intemperie como posibles esfuerzos mecánicos derivados de su utilización y situación. En las mismas, se practicarán aberturas que posibiliten la necesaria ventilación de la cámara.

Contadores divisionarios aislados, según el CTE DB HS 4, se alojarán en cámara, arqueta o armario según las distintas posibilidades de instalación y cumpliendo los requisitos establecidos para el contador general en cuanto a sus condiciones de ejecución.

Depósito auxiliar de alimentación para grupo de sobre elevación, según el CTE DB HS 4, habrá de ser fácilmente accesible así como fácil de limpiar. Contará en cualquier caso con tapa y esta ha de estar asegurada contra deslizamiento y disponer en la zona más alta de suficiente ventilación y aireación. Habrá que asegurar todas las uniones con la atmósfera contra la entrada de animales e inmisiones nocivas con sifón para el rebosado. Estarán, en todos los casos, provistos de un rebosadero. Se dispondrá, en la tubería de alimentación al depósito, de uno o varios dispositivos de cierre. Dichos dispositivos serán válvulas pilotadas. En el caso de existir exceso de presión habrá de interponerse, antes de dichas válvulas, una que limite dicha presión con el fin de no producir el deterioro de las anteriores. La centralita dispondrá de un hidronivel. Se dispondrá de los mecanismos necesarios que permitan la fácil evacuación del agua contenida en el depósito, para facilitar su mantenimiento y limpieza. Asimismo, se construirán y conectarán de manera que el agua se renueve por su propio modo de funcionamiento evitando siempre la existencia de agua estancada.

Bombas para grupo de sobre elevación, según el CTE DB HS 4, se montarán sobre bancada de hormigón u otro tipo de material que garantice la suficiente masa e inercia del conjunto e impida la transmisión de ruidos y vibraciones al edificio. Entre la bomba y la bancada irán interpuestos elementos antivibratorios adecuados al equipo a instalar, sirviendo estos de anclaje del mismo a la citada bancada. A la salida de cada bomba se instalará un manguito elástico. Igualmente, se dispondrán llaves de cierre, antes y después de cada bomba. Las bombas de impulsión se instalarán preferiblemente sumergidas.

Deposito de presión, según el CTE DB HS 4, estará dotado de un presostato con manómetro, tarado a las presiones máxima y mínima de servicio, haciendo las veces de interruptor, comandando la centralita de maniobra y control de las bombas. Los valores correspondientes de reglaje han de figurar de forma visible en el depósito. En equipos con varias bombas de funcionamiento en cascada, se instalarán tantos presostatos como bombas se desee hacer entrar en funcionamiento. El depósito de presión dispondrá de una válvula de seguridad, situada en su parte superior, con una presión de apertura por encima de la presión nominal de trabajo e inferior o igual a la presión de timbrado del depósito. Si se instalaran varios depósitos de presión, estos pueden disponerse tanto en línea como en derivación.

Funcionamiento alternativo de grupo de presión convencional, según el CTE DB HS 4, se preverá una derivación alternativa (by-pass) para el funcionamiento alternativo del grupo de presión convencional. Esta derivación llevará incluidas una válvula de tres vías motorizada y una válvula antirretorno posterior a ésta. El accionamiento de la válvula también podrá ser manual. Cuando existan baterías mezcladoras, se instalará una reducción de presión centralizada. Asimismo, se dispondrá de un racor de conexión para la instalación de un aparato de medición de presión o un puente de presión diferencial. El filtro ha de instalarse antes del primer llenado de la instalación, y se situará inmediatamente delante del contador según el sentido de circulación del agua. En la ampliación de instalaciones existentes o en el cambio de tramos grandes de instalación, es conveniente la instalación de un filtro adicional en el punto de transición. Sólo se instalarán aparatos de dosificación conformes con la reglamentación vigente.

#### ●Condiciones de terminación

La instalación se entregará terminada, conectada y comprobada.

#### Control de ejecución, ensayos y pruebas

#### ●Control de ejecución

Instalación general del edificio.

Acometida: tubería de acometida atraviesa el muro por un orificio con pasatubos rejuntado e impermeabilizado. Llave de registro (exterior al edificio).

Llave de paso, alojada en cámara impermeabilizada en el interior del edificio.

Contador general: situación del armario o cámara; colocación del contador, llaves y grifos; diámetro y recibido del manguito pasamuros.

Llave general: diámetro y recibido del manguito pasamuros; colocación de la llave.

Tubo de alimentación y grupo de presión: diámetro; a ser posible aéreo.

Grupo de presión: marca y modelo especificado

Depósito hidroneumático: homologado por el Ministerio de Industria.

Equipo de bombeo: marca, modelo, caudal, presión y potencia especificados. Llevará válvula de asiento a la salida del equipo y válvula de aislamiento en la aspiración. Fijación, que impida la transmisión de esfuerzos a la red y vibraciones.

Batería de contadores divisionarios: local o armario de alojamiento, impermeabilizado y con sumidero sifónico. Colocación del contador y llave de paso. Separación de otras centralizaciones de contadores (gas, electricidad...) Fijación del soporte; colocación de contadores y llaves.

Instalación particular del edificio.

Montantes:

Grifos para vaciado de columnas, cuando se hayan previsto.

En caso de instalación de antiarrietes, colocación en extremos de montantes y con llave de corte.

Diámetro y material especificados (montantes).

Pasatubos en muros y forjados, con holgura suficiente.

Posición paralela o normal a los elementos estructurales.

Comprobación de las separaciones entre elementos de apoyo o fijación.

Derivación particular:

Canalizaciones a nivel superior de los puntos de consumo.

Llaves de paso en locales húmedos.

Distancia a una conducción o cuadro eléctrico mayor o igual a 30 cm.

Diámetros y materiales especificados.

Tuberías de PVC, condiciones especiales para no impedir la dilatación.

Tuberías de acero galvanizado empotradas, no estarán en contacto con yeso o mortero mixto.

Tuberías de cobre recibidas con grapas de latón. La unión con galvanizado mediante manguitos de latón. Protección, en el caso de ir empotradas.....

Prohibición de utilizar las tuberías como puesta a tierra de aparatos eléctricos.

Grifería:

Verificación con especificaciones de proyecto.

Colocación correcta con junta de aprieto.

Calentador individual de agua caliente y distribución de agua caliente:

Cumple las especificaciones de proyecto.

Calentador de gas. Homologado por Industria. Distancias de protección. Conexión a conducto de evacuación de humos. Rejillas de ventilación.

caso.

Termo eléctrico. Acumulador. Conexión mediante interruptor de corte bipolar.

En cuartos de baño, se respetan los volúmenes de prohibición y protección.

Disposición de llaves de paso en entrada y salida de agua de calentadores o termos.

#### ●Ensayos y pruebas

Pruebas de las instalaciones interiores.


Prueba de resistencia mecánica y estanquidad de todas las tuberías, elementos y accesorios que integran la instalación, estando todos sus componentes vistos y accesibles para su control. Una vez realizada la prueba anterior a la instalación se le conectarán la grifería y los aparatos de consumo sometidos nuevamente a la prueba anterior.

En caso de instalaciones de ACS se realizarán las siguientes pruebas de funcionamiento:

Medición de caudal y temperatura en los puntos de agua.

Obtención de los caudales exigidos a la temperatura fijada una vez abiertos el número de grifos estimados en la simultaneidad.

Comprobación del tiempo que tarda el agua en salir a la temperatura de funcionamiento una vez realizado el equilibrado hidráulico de las ramas de la red de retorno y abiertos uno a uno el grifo más alejado de cada uno de los ramales, sin haber abierto ningún grifo en las últimas 24 horas.

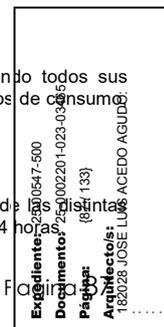

Serán motivo de rechazo las siguientes condiciones:

Medidas no se ajustan a lo especificado.

Colocación y uniones defectuosas.

Estanquidad: ensayados el 100% de conductos y accesorios, se rechazará la instalación si no se estabiliza la presión a las dos horas de comenzada la prueba.

Funcionamiento: ensayados el 100% de grifos, fluxores y llaves de paso de la instalación, se rechazará la instalación si se observa funcionamiento deficiente en: estanquidad del conjunto completo, aguas arriba y aguas abajo del obturador, apertura y cierre correctos, sujeción mecánica sin holguras, movimientos ni daños al elemento al que se sujeta.

#### **Conservación y mantenimiento**

Las acometidas que no sean utilizadas inmediatamente tras su terminación o que estén paradas temporalmente, deben cerrarse en la conducción de abastecimiento. Las acometidas que no se utilicen durante un año deben ser taponadas.

Se procederá a la limpieza de filtros de grifos y de cualquier otro elemento que pueda resultar obstruido antes de la entrega de la obra.

Sistemas de tratamiento de agua.

Los productos químicos utilizados en el proceso deben almacenarse en condiciones de seguridad en función de su naturaleza y su forma de utilización. La entrada al local destinado a su almacenamiento debe estar dotada de un sistema para que el acceso sea restringido a las personas autorizadas para su manipulación.

#### **Prescripciones sobre verificaciones en el edificio terminado**

##### *Verificaciones y pruebas de servicio para comprobar las prestaciones finales del edificio*

Instalación general del edificio.

Prueba hidráulica de las conducciones:

Prueba de presión

Prueba de estanquidad

Grupo de presión: verificación del punto de tarado de los presostatos.

Nivel de agua/ aire en el depósito.

Lectura de presiones y verificaciones de caudales.

Comprobación del funcionamiento de válvulas.

Instalaciones particulares.

Prueba hidráulica de las conducciones:

Prueba de presión

Prueba de estanquidad

Prueba de funcionamiento: simultaneidad de consumo.

Caudal en el punto más alejado.

#### **5.4.2 Aparatos sanitarios**

##### **Descripción**

###### *Descripción*

Dispositivos pertenecientes al equipamiento higiénico de los edificios, empleados tanto para el suministro local de agua como para su evacuación. Cuentan con suministro de agua fría y caliente mediante grifería y están conectados a la red de evacuación de aguas.

Bañeras, platos de ducha, lavabos, inodoros, bidés, vertederos, urinarios, etc., incluyendo los sistemas de fijación utilizados para garantizar su estabilidad contra el vuelco, y su resistencia necesaria a cargas estáticas. Estos a su vez podrán ser de diferentes materiales: porcelana, porcelana vitrificada, acrílicos, fundición, chapa de acero esmaltada, etc.

###### *Criterios de medición y valoración de unidades*

Se medirá y valorará por unidad de aparato sanitario, completamente terminada su instalación incluidas ayudas de albañilería y fijaciones, sin incluir grifería ni desagües.

##### **Prescripciones sobre los productos**

###### *Características y recepción de los productos que se incorporan a las unidades de obra*

Todos los aparatos sanitarios llevarán una llave de corte individual.

Todos los edificios en cuyo uso se prevea la concurrencia pública deben contar con dispositivos de ahorro de agua en los grifos. Los dispositivos que pueden instalarse con este fin son: grifos con aireadores, grifería termostática, grifos con sensores infrarrojos, grifos con pulsador temporizador, fluxores y llaves de regulación antes de los puntos de consumo.

Los rociadores de ducha manual deben tener incorporado un dispositivo antirretorno.

La recepción de los productos, equipos y sistemas comprende el control de la documentación de los suministros (incluida la correspondiente al marcado CE, cuando sea pertinente), el control mediante distintivos de calidad o evaluaciones técnicas de idoneidad y el control mediante ensayos.

Productos con marcado CE:

- Inodoros y conjuntos de inodoros con sifón incorporado.
- Bañeras de hidromasaje.
- Fregaderos de cocina.
- Bidets.
- Cubetas de lavado comunes para usos domésticos.

Las características de los aparatos sanitarios se verificarán con especificaciones de proyecto, y se comprobará la no existencia de mal desportillados, falta de esmalte, ni otros defectos en las superficies lisas. Se verificará que el color sea uniforme y la textura lisa en toda su superficie. En caso contrario se rechazarán las piezas con defecto.

Durante el almacenamiento, se mantendrá la protección o se protegerán los aparatos sanitarios para no dañarlos antes y durante el montaje.

##### **Prescripción en cuanto a la ejecución por unidades de obra**


###### *Características técnicas de cada unidad de obra*

###### •Condiciones previas: soporte

En caso de:

Inodoros, vertederos, bidés y lavabos con pie: el soporte será el paramento horizontal pavimentado.

En ciertos bidés, lavabos e inodoros: el soporte será el paramento vertical ya revestido.

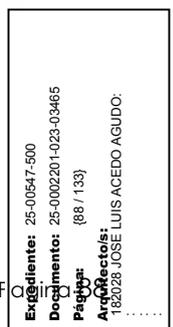

Fregaderos y lavabos encastrados: el soporte será el propio mueble o meseta.

Bañeras y platos de ducha: el soporte será el forjado limpio y nivelado.

Se preparará el soporte, y se ejecutarán las instalaciones de agua fría- caliente y saneamiento, previamente a la colocación de los aparatos sanitarios.

•Compatibilidad entre los productos, elementos y sistemas constructivos

Para prevenir el fenómeno electroquímico de la corrosión galvánica entre metales con diferente potencial, se adoptarán las siguientes medidas:

Evitar el contacto entre dos metales de distinta actividad. En caso de no poder evitar el contacto, se deberá seleccionar metales próximos en la serie galvánica.

Aislar eléctricamente los metales con diferente potencial.

Evitar el acceso de agua y oxígeno a la zona de unión de los dos metales.

No habrá contacto entre el posible material de fundición o planchas de acero de los aparatos sanitarios con yeso.

*Proceso de ejecución*

•Ejecución

Los aparatos sanitarios se fijarán al soporte horizontal o vertical con las fijaciones suministradas por el fabricante, y dichas uniones se sellarán con silicona neutra o pasta selladora, al igual que las juntas de unión con la grifería.

Los aparatos metálicos tendrán instalada la toma de tierra con cable de cobre desnudo, para la conexión equipotencial eléctrica.

Las válvulas de desagüe se solaparán a los aparatos sanitarios interponiendo doble anillo de caucho o neopreno para asegurar la estanquidad.

Los mecanismos de alimentación de cisternas que conlleven un tubo de vertido hasta la parte inferior del depósito, deberán incorporar un orificio antisifón u otro dispositivo eficaz antirretorno.

Según el CTE DB HS 4, la instalación deberá suministrar a los aparatos y equipos del equipamiento higiénico los caudales que figuran en la tabla 2.1. En los aparatos sanitarios la llegada de agua se realizará de tal modo que no se produzcan retornos. En las zonas de pública concurrencia de los edificios, los grifos de los lavabos y las cisternas estarán dotados de dispositivos de ahorro de agua. En todos los aparatos que se alimentan directamente de la distribución de agua, tales como bañeras, lavabos, bidés, fregaderos, lavaderos, y en general, en todos los recipientes, el nivel inferior de la llegada del agua debe verter a 2 cm, por lo menos, por encima del borde superior del recipiente.

Una vez montados los aparatos sanitarios, se montarán sus griferías y se conectarán con la instalación de fontanería y con la red de saneamiento.

•Tolerancias admisibles

En bañeras y duchas: horizontalidad 1 mm/ m.

En lavabo y fregadero: nivel 1 cm y caída frontal respecto al plano horizontal < ó = 5 mm.

Inodoros, bidés y vertederos: nivel 1 cm y horizontalidad 2 mm.

•Condiciones de terminación

Todos los aparatos sanitarios quedarán nivelados en ambas direcciones en la posición prevista y fijados solidariamente a sus elementos soporte.

Quedará garantizada la estanquidad de las conexiones con el conducto de evacuación.

Los grifos quedarán ajustados mediante roscas (junta de aprieto).

El nivel definitivo de la bañera será el correcto para el alicatado, y la holgura entre el revestimiento y la bañera no será superior a 1,5 mm, que se sellará con silicona neutra.

*Control de ejecución, ensayos y pruebas*

•Control de ejecución

Verificación con especificaciones de proyecto.

Unión correcta con junta de aprieto entre el aparato sanitario y la grifería.

Fijación y nivelación de los aparatos.

*Conservación y mantenimiento*

Todos los aparatos sanitarios se precintarán evitando su utilización y protegiéndolos de materiales agresivos, impactos, humedad y suciedad.

Sobre los aparatos sanitarios no se manejarán elementos duros y pesados que en su caída puedan hacer saltar el esmalte.

No se someterán los elementos a cargas para las cuales no están diseñados, especialmente si van colgados de los muros en lugar de apoyados en el suelo.

## 5.5 Instalación de gas y combustibles líquidos

### 5.5.1 Gas natural

#### Descripción

##### *Descripción*

Instalaciones de gas natural en edificios de viviendas.

##### *Criterios de medición y valoración de unidades*

Las tuberías, vainas o conductos se valorarán por metro lineal de longitud de iguales características, sin descontar los elementos intermedios como válvulas, accesorio, etc., todo ello completamente colocado e incluyendo la parte proporcional de accesorios, manguitos, soportes, etc.


El resto de componentes de la instalación se medirán por unidad totalmente colocada y comprobada incluyendo todos los accesorios y conexiones necesarios para su correcto funcionamiento.

#### Prescripciones sobre los productos

##### *Características y recepción de los productos que se incorporan a las unidades de obra*

La recepción de los productos, equipos y sistemas comprende el control de la documentación de los suministros (incluida la del marca sea pertinente), el control mediante distintivos de calidad o evaluaciones técnicas de idoneidad y el control mediante ensayos.

- Tubos y accesorios:
  - De polietileno calidad PE80 o PE 100, conformes a la norma UNE-EN 1555.
  - De cobre, estirado en frío, sin soldadura (tubos), tipo Cu-DHP, de acuerdo con UNE-EN 1057.
  - De acero, tubos conforme a UNE 36864, y UNE 14096, accesorios conforme a UNE-EN 10242.
- Acero inoxidable conforme a UNE 19049-1.
- Otros materiales aceptados en UNE-EN 1775.
- Vainas, conductos y pasamuros: metálicos, plásticos rígidos o de obra, conforme a UNE 60670-4.
- Tallos de polietileno-cobre o polietileno-acero. Conforme a UNE 60405.
- Conjuntos de regulación y reguladores de presión. Según UNE 60404, UNE 60410 o UNE 60402.
- Contadores y sus soportes, según UNE-EN 1359, UNE 60510, UNE-EN 12261, UNE-EN 12480, UNE 60495.
- Centralizaciones de contadores según UNE 60490.
- Llaves de corte según UNE-EN 331, fácilmente precintables y bloqueables en posición "cerrado".
- Conexiones a aparatos, rígidas o flexibles, según UNE 60670-7.
- Tomas de presión, según UNE 60719.
- Juntas elastoméricas .
- Sistemas de detección de fugas .

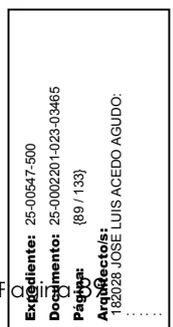

Las piezas que no cumplan las especificaciones de proyecto, hayan sufrido daños durante el transporte o que presentaren defectos serán rechazadas.

#### **Almacenamiento y manipulación (criterios de uso, conservación y mantenimiento)**

El almacenamiento en obra se hará dentro de los respectivos embalajes originales y de acuerdo con las instrucciones del fabricante. Será en un lugar protegido de lluvias y focos húmedos, en zonas alejadas de posibles impactos. No estarán en contacto con el terreno.

#### **Prescripción en cuanto a la ejecución por unidades de obra**

##### **Características técnicas de cada unidad de obra**

###### ●Condiciones previas: soporte

El soporte serán los paramentos horizontales y verticales, donde la instalación podrá disponerse vista, registrable o estar empotrada.

Las instalaciones sólo podrán ser ejecutadas por instaladores o empresas instaladoras que cumplan con la reglamentación vigente en su ámbito de actuación.

###### ●Compatibilidad entre los productos, elementos y sistemas constructivos

Para prevenir el fenómeno electroquímico de la corrosión galvánica entre metales con diferente potencial, se adoptarán las siguientes medidas:

Evitar el contacto entre dos metales de distinta actividad. En caso de no poder evitar el contacto, se deberá seleccionar metales próximos en la serie galvánica.

Aislar eléctricamente los metales con diferente potencial.

Evitar el acceso de agua y oxígeno a la zona de unión de los dos metales.

Los conductos de extracción no podrán compartirse con otros conductos ni con locales de otros usos excepto con los trasteros.

Las distancias mínimas de separación de una tubería vista a conducciones de otros servicios (conducción eléctrica, de agua, vapor, chimeneas, mecanismos eléctricos, etc.), deberán ser de 3 cm en curso paralelo y de 1 cm en cruce. La distancia mínima al suelo deberá ser de 3 cm. Estas distancias se medirán entre las partes exteriores de los elementos considerados (conducciones o mecanismos). No habrá contacto entre tuberías, ni de una tubería de gas con estructuras metálicas del edificio.

En caso de conducciones ajenas que atraviesan el recinto de centralización de contadores, se deberá evitar que una conducción ajena a la instalación de gas discurra de forma vista. Cuando esto no se pueda evitar, se debe tener en cuenta lo siguiente:

La conducción que lo atraviesa no deberá tener accesorios o juntas desmontables y los puntos de penetración y salida deben ser estancos. Si se trata de tubos de plomo o de material plástico deberán estar, además, alojados en el interior de un conducto.

Las conducciones vistas de suministro eléctrico se deberán alojar en una vaina continua de acero.

La conducción no deberá obstaculizar las ventilaciones del recinto ni la operación y mantenimiento de la instalación de gas (llaves, reguladores de abonado, contadores, etc.).

##### **Proceso de ejecución**

###### ●Ejecución

Como criterio general, las instalaciones de gas se deberán ejecutar de forma que las tuberías sean vistas o alojadas en vainas o conductos, para poder ser reparadas o sustituidas total o parcialmente en cualquier momento de su vida útil, a excepción de los tramos que deban discurrir enterrados.

Cuando las tuberías (vistas o enterradas) atraviesen muros o paredes exteriores o interiores de la edificación, se deberán proteger con tubos pasamuros adecuados.

Las tuberías pertenecientes a la instalación común deberán discurrir por zonas comunitarias del edificio (fachada, azotea, patios, vestíbulos, caja de escalera, etc.). Las tuberías de la instalación individual deberán discurrir por zonas comunitarias del edificio, o por el interior de la vivienda o local que suministran.

Cuando en algún tramo de la instalación receptora no se puedan cumplir estas condiciones, se adoptará en él la modalidad de "tuberías alojadas en vainas o conductos"

El paso de tuberías no debe transcurrir por el interior de: huecos de ascensores o montacargas; locales que contengan transformadores eléctricos de potencia; locales que contengan recipientes de combustible líquido (a estos efectos, los vehículos a motor o un depósito nodriza no tienen la consideración de recipiente de combustible líquido); conductos de evacuación de basura o productos residuales; chimeneas o conductos de evacuación de productos de la combustión; conductos o bocas de aireación o ventilación, a excepción de aquellos que sirvan para la ventilación de locales con instalaciones y/o equipos que utilicen el propio gas suministrado.

No se debe utilizar el alojamiento de tuberías dentro de los forjados que constituyan el suelo o techo de las viviendas o locales.

En caso de tuberías vistas: deberán quedar convenientemente fijadas a elementos sólidos de la construcción mediante accesorios de sujeción, para soportar el peso de los tramos y asegurar la estabilidad y alineación de la tubería. Los elementos de sujeción serán desmontables, quedando convenientemente aislados de la conducción y permitiendo las posibles dilataciones de las tuberías.

Cerca de la llave de montante y en todo caso al menos una vez en zona comunitaria, se deberá señalar la tubería adecuadamente con la palabra "gas" o con una franja amarilla situada en zona visible. En caso de tuberías vistas no se podrá utilizar tubo de polietileno.

Las tuberías alojadas en el interior de vainas o conductos deberán ser continuas o bien estar unidas mediante soldadura y no podrán disponer de órganos de maniobra, en todo su recorrido por la vaina o conducto. Las vainas serán continuas en todo su recorrido y quedarán convenientemente fijadas mediante elementos de sujeción. Cuando la vaina sea metálica, no estará en contacto con las estructuras metálicas del edificio ni con otras tuberías, y será compatible con el material de la tubería, a efectos de evitar la corrosión. Cuando su función sea la ventilación de tuberías, los dos extremos de la vaina deberán comunicar con el exterior del recinto, zona o cámara que atraviesa (o bien uno solo, debiendo estar entonces el otro sellado a la tubería).

Los conductos serán continuos en todo su recorrido, si bien podrán disponer de registros para el mantenimiento de las tuberías. Estos registros serán estancos con accesibilidad de grado 2 ó 3. Cuando el conducto sea metálico, no deberá estar en contacto con las estructuras metálicas del edificio ni con otras tuberías y deberá ser compatible con el material de la tubería, a efectos de evitar la corrosión.


Cuando su función sea la ventilación de tuberías, los dos extremos del conducto deberán comunicar con el exterior del recinto, zona o cámara que atraviesa (o bien uno solo, debiendo estar entonces el otro sellado a la tubería).

No se instalarán tuberías enterradas directamente en el suelo de las viviendas o locales cerrados destinados a usos no domésticos. Los tramos enterrados de las instalaciones receptoras se llevarán a cabo según los métodos constructivos y de protección de tuberías fijados en el reglamento vigente. Se podrán enterrar tubos de polietileno, de cobre o de acero, recomendándose el uso de polietileno en lo referente a redes y acometida exterior de combustibles gaseosos.

Tuberías empotradas. Esta modalidad de ubicación se limitará al interior de un muro o pared, y tan solo se puede utilizar en los casos en rodear obstáculos o conectar dispositivos alojados en armarios o cajetines. Si la pared que rodea el tubo contiene huecos, éstos se deberán obtener utilizando tubo de acero soldado o de acero inoxidable, o bien tubo de cobre con una longitud máxima de empotramiento de 40 cm, tramos de tubería no puede existir ninguna unión. Excepcionalmente, en el caso de tuberías que suministren a un conjunto de regulación y/o de la longitud de empotramiento de tuberías podrá estar comprendida entre 40 cm y 2,50 m. Cuando una tubería se instale empotrada, de forma que la instalación se deberá limpiar de todo óxido o suciedad, aplicar una capa de imprimación y protegerla mediante la aplicación de una doble protectora anticorrosión adecuada (al 50% de solape).

Ubicación de los conjuntos de regulación. Los conjuntos de regulación deberán ser de grado de accesibilidad 2 y solo se instalarán en emplazamientos:

- En el interior de armarios adosados o empotrados en paredes exteriores de la edificación.
- En el interior de armarios o nichos exclusivos para este uso situados en el interior de la edificación, pero con al menos una de sus paredes colindante con el exterior.
- En el interior de recintos de centralización de contadores.
- En el interior de salas de calderas, cuando sea para el suministro de gas a las mismas.  
En el caso de situación en nicho, recinto de centralización de contadores y salas de calderas, se puede prescindir del armario.  
En los casos a) y b) el armario o nicho deberá disponer de una ventilación directa al exterior al menos de 5 cm<sup>2</sup>, siendo admisible la de la hollera a entera puerta y armario, cuando dicha hollera represente una superficie igual o mayor de dicho valor.  
En los casos c) y d), cuando el recinto de centralización de contadores o la sala de calderas estén ubicados en el interior del edificio, sus accesos deberán ser estancos y sus ventilaciones directas al exterior.  
En los casos b), c) y d), el conducto de la válvula de alivio deberá disponer de ventilación directa al exterior.

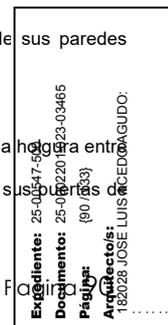

Ubicación de los reguladores MOP (Máxima presión de operación) de entrada: superior a 0,05 en inferior o igual a 0,4 bar y MOP de salida inferior a 0,05 bar y los MOP de entrada inferior a 0,05 bar y MOP de salida inferior a 0,05 bar. Estos reguladores se deben instalar directamente en la entrada del contador o en línea en la instalación individual de gas.

Tomas de presión. En toda instalación receptora individual se deberá instalar una toma de presión, preferentemente a la salida del contador.

Llave de acometida: es la llave que da inicio a la instalación receptora de gas, se deberá instalar en todos los casos. El emplazamiento lo deberá decidir la empresa distribuidora, situándola próxima o en el mismo muro o límite de la propiedad, y satisfaciendo la accesibilidad grado 1 ó 2 desde zona pública, tanto para la empresa distribuidora como para los servicios públicos, (bomberos, policía, etc.).

Llave del edificio: se deberá instalar lo más cerca posible de la fachada del edificio o sobre ella misma, y permitirá cortar el servicio de gas a éste. El emplazamiento lo determina la empresa instaladora y la empresa distribuidora de acuerdo con la Propiedad. Su accesibilidad deberá ser de grado 2 ó 3 para la empresa distribuidora.

Llave de montante colectivo: se deberá instalar cuando exista más de un montante colectivo y tendrá grado de accesibilidad 2 ó 3 para la empresa distribuidora desde la zona común o pública.

Llave de usuario: salvo lo indicado en el apartado 4.2 de la Norma UNE 60670-5:2005, la llave de usuario se deberá instalar en todos los casos para aislar cada instalación individual y tener grado 2 de accesibilidad para la empresa distribuidora desde zona común o desde el límite de la propiedad, salvo en el caso de que exista una autorización expresa de la empresa distribuidora.

Llaves integrantes de la instalación individual.

Llave de contador. Se deberá instalar en todos los casos y situarse en el mismo recinto, lo más cerca posible de la entrada del contador o de la entrada del regulador de usuario cuando este se acople a la entrada del contador.

Llave de vivienda o de local privado. Se deberá instalar en todos los casos y tener accesibilidad de grado 1 para el usuario. Se deberá instalar en el exterior de la vivienda o local de uso no doméstico al que suministra, pero debiendo ser accesible desde el interior. Se podrá instalar en su interior, pero en este caso el emplazamiento debe ser tal que el tramo anterior a la llave dentro de la vivienda o local privado resulte lo más corto posible.

Llave de conexión de aparato. Se deberá instalar para cada aparato a gas, y deberá estar ubicada lo más cerca posible del aparato a gas y en el mismo recinto. Su accesibilidad debe ser de grado 1 para el usuario. En el caso de aparatos de cocción, la llave del aparato se puede instalar, para facilitar la operatividad de la misma, en un recinto contiguo de la misma vivienda o local privado, siempre y cuando están comunicados mediante una puerta.

Contadores. Para gases menos densos que el aire, los contadores no deberán situarse en un nivel inferior al primer sótano o semisótano. Para gases más densos que el aire, los contadores no se deberán situar en un nivel inferior al de la planta baja. Los recintos, (local técnico, armario o nicho y conducto técnico) destinados a la instalación de contadores deberán estar reservados exclusivamente para instalaciones de gas. El totalizador del contador se deberá situar a una altura inferior a 2,20 m del suelo. En el caso de módulos prefabricados, esta altura puede ser de hasta 2,40 m, siempre y cuando se habilite el recinto con una escalera o útil similar que facilite al técnico correspondiente efectuar la lectura.

En caso de fincas plurifamiliares, los contadores se deberán instalar centralizados, en recintos situados en zonas comunitarias del edificio y con accesibilidad grado 2 para la empresa distribuidora.

En caso de fincas unifamiliares o locales destinados a usos no domésticos, el contador se deberá instalar en un recinto tipo armario o nicho, situado preferentemente en la fachada o muro límite de la propiedad, y con accesibilidad grado 2 desde el exterior del mismo para la empresa distribuidora.

En caso de instalación centralizada de contadores: se pueden centralizar de forma total en un local técnico o armario, o bien de forma parcial en locales técnicos, armarios o conductos técnicos en rellano. Los locales técnicos, armarios y conductos técnicos pueden ser prefabricados o construirse con obra de fábrica y enlucidos interiormente. La puerta de acceso al recinto, sea local técnico o armario de centralización total o parcial, o armario o nicho para más de un contador, abrirá hacia fuera y dispondrá de cerradura con llave normalizada por la empresa distribuidora. Si se trata de un local técnico, la puerta abrirá desde el interior del mismo sin necesidad de llave. En el recinto de centralización, junto a cada llave de contador, existirá una placa identificativa que lleve grabada, de forma indeleble, la indicación de la vivienda (piso y puerta) o local al que suministra. Dicha placa debe ser metálica o de plástico rígido.

En el caso de recintos de centralización diseñados para más de dos contadores, en un lugar visible del interior del recinto se colocará un cartel informativo que contenga, como mínimo, las siguientes inscripciones:

Prohibido fumar o encender fuego.

Asegúrese que la llave de maniobra es la que corresponde.

No abrir una llave sin asegurarse que las del resto de la instalación correspondiente están cerradas.

En el caso de cerrar una llave equivocadamente, no la vuelva a abrir sin comprobar que el resto de las llaves de la instalación correspondiente están cerradas.

Además, en el exterior de la puerta del recinto se deberá situar un cartel informativo que contenga la siguiente inscripción: "Contadores de gas".

Ventilación de los recintos de centralización de contadores: los locales técnicos, armarios exteriores o interiores y conductos técnicos de centralización de contadores deberán disponer de una abertura de ventilación situada en su parte inferior y otra situada en su parte superior. Las aberturas de ventilación podrán ser por orificio o por conducto. Las aberturas de ventilación serán preferentemente directas, es decir, deberán comunicar con el exterior o con un patio de ventilación. Las aberturas de ventilación se deberán proteger con una rejilla fija. La ventilación directa de los armarios situados en el exterior también se podrán realizar a través de la parte inferior y superior de la propia puerta.

Locales donde se ubican los aparatos de gas: en los locales que estén situados a un nivel inferior a un primer sótano no se deberán instalar aparatos de gas. Cuando el gas suministrado sea más denso que el aire, en ningún caso se debe instalar aparatos de gas en un primer sótano.

Los locales destinados a dormitorio y los locales de baño, ducha o aseo, no deberán contener aparatos de gas de circuito abierto. En este tipo de locales sólo se pueden instalar aparatos a gas de circuito estanco, debiendo cumplir la reglamentación vigente en lo referente a locales húmedos, en el caso de baños, duchas o aseos.

No se deberán ubicar aparatos de circuito abierto conducidos de tiro natural en un local o galería cerrada que comunique con un dormitorio, local de baño o ducha, cuando la única posibilidad de acceso de estos últimos sea a través de una puerta que comunique con el local o galería donde está el aparato. Los aparatos a gas de circuito abierto conducido para locales de uso doméstico, se deben instalar en galerías, terrazas, en recintos o locales exclusivos para estos aparatos, o en otros locales de uso restringido (lavaderos, garajes individuales, etc.). También se pueden instalar este tipo de aparatos en cocinas, siempre que se apliquen las medidas necesarias que impidan la interacción entre los dispositivos de extracción mecánica de la cocina y el sistema de evacuación de los productos de combustión.

Los dos párrafos anteriores no son de aplicación a los aparatos de uso exclusivo para la producción de agua caliente sanitaria.

#### •Condiciones de terminación

Al término de la instalación, el instalador autorizado, e informada la dirección facultativa, emitirá la documentación reglamentaria que acredite la conformidad de la instalación con la Reglamentación vigente.

#### Control de ejecución, ensayos y pruebas

#### •Control de ejecución

Dimensiones y cota de solera.

Colocación de la llave de cierre y del regulador de presión.

Enrasado de la tapa con el pavimento.

En los montantes, colocación y diámetro de la tubería así como que la distancia de las grapas de fijación sea menor o igual a 2 m.

Colocación de manguitos pasamuros y existencia de la protección de los tramos necesarios con fundas.

Colocación y precintado de las llaves de paso.

Diámetros y colocación de los conductos, así como la fijación de las grapas.

Colocación de los manguitos pasamuros y existencia de fundas para protección de tramos.


En la entrada al contador y en cada punto de consumo, existencia de una llave de paso.

En el calentador, cumplimiento de las distancias de protección y su conexión al conducto de evacuación cuando así se requiera.

Existencia de rejillas de aireación en el local de consumo, así como su altura de colocación y dimensiones.

#### •Ensayos y pruebas

La instalación deberá superar una prueba de estanquidad cuyo resultado deberá ser documentado de acuerdo con la legislación vigente. La prueba de estanquidad se deberá realizar con aire o gas inerte, sin usar ningún otro tipo de gas o líquido. Antes de iniciar la prueba de estanquidad se deberá asegurar que están cerradas las llaves que delimitan la parte de la instalación a ensayar, así como que están abiertas las llaves intermedias. Una vez alcanzado el nivel de presión necesario y transcurrido un tiempo prudencial para que se establezca la temperatura, se deberá realizar la primera lectura de presión y empezar a contar el tiempo de ensayo.

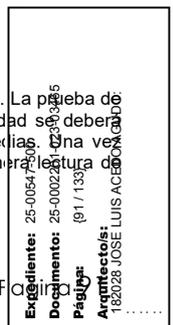

### Conservación y mantenimiento

Se preservarán todos los elementos de materiales agresivos, impactos, humedades y suciedad.  
Se mantendrán tapadas todas las instalaciones hasta el momento de su conexión a los aparatos y a la red.

### Prescripciones sobre verificaciones en el edificio terminado

#### Verificaciones y pruebas de servicio para comprobar las prestaciones finales del edificio

##### Pruebas previas al suministro:

Previamente a la solicitud de puesta en servicio, la empresa suministradora deberá disponer de la documentación técnica de la instalación receptora, según lo establecido en la legislación vigente. Una vez firmado el contrato de suministro, la empresa suministradora deberá proceder a realizar las pruebas previas contempladas en la legislación vigente. Levadas a cabo con resultado satisfactorio, la empresa suministradora extenderá un Certificado de Pruebas Previas y solicitará para instalaciones receptoras suministradas desde redes de distribución, la puesta en servicio de la instalación a la empresa distribuidora correspondiente.

##### Puesta en servicio:

Para la puesta en servicio de una instalación suministrada desde una red de distribución, la empresa distribuidora procederá a realizar las comprobaciones y verificaciones establecidas en las disposiciones que al respecto le son de aplicación. Una vez llevadas a cabo, para dejar la instalación en servicio, la empresa distribuidora deberá realizar, además, las siguientes operaciones:

Comprobar que quedan cerradas, bloqueadas y precintadas las llaves de usuario de las instalaciones individuales que no sean objeto de puesta en servicio en ese momento.

Comprobar que quedan cerradas, bloqueadas, precintadas y taponadas las llaves de conexión de aquellos aparatos a gas pendientes de instalación o de poner en marcha.

Abrir la llave de acometida y purgar las instalaciones que van a quedar en servicio, que en el caso más general deberán ser: la acometida interior, la instalación común y, si se da el caso, las instalaciones individuales que sean objeto de puesta en servicio.

La operación de purgado deberá realizarse con la precauciones necesarias, asegurándose que al darla por acabada no existe mezcla de aire-gas dentro de los límites de inflamabilidad en el interior de la instalación dejada en servicio.

### 5.5.2 Combustibles líquidos

#### Descripción

##### Descripción

Almacenamientos de carburantes y combustibles líquidos, para el propio uso del consumidor final en instalaciones domésticas.

##### Criterios de medición y valoración de unidades

Los depósitos se medirán y valorarán por unidad, incluso válvulas y demás piezas especiales y accesorios para su total instalación y conexión. Instalado sobre soportes o bancada.

Las canalizaciones de acero o cobre se medirán y valorarán por metro lineal de iguales características totalmente instaladas y verificadas.

El resto de componentes de la instalación: boca de carga, depósito nodriza, resistencia eléctrica, bomba, grupo de presión, etc., se medirán y valorarán por unidad totalmente instalada.

#### Prescripciones sobre los productos

##### Características y recepción de los productos que se incorporan a las unidades de obra

La recepción de los productos, equipos y sistemas comprende el control de la documentación de los suministros (incluida la correspondiente al marcado CE, cuando sea pertinente), el control mediante distintivos de calidad o evaluaciones técnicas de idoneidad y el control mediante ensayos.

Genéricamente la instalación contará con:

- Depósito: de chapa de acero, resinas de poliéster, acero inoxidable o de polietileno y plásticos reforzados con fibra de vidrio.
- Canalizaciones: de acero o cobre. Pueden ser de llenado, de ventilación, de aspiración, de retorno. Las tuberías para la conducción de hidrocarburos serán de fundición dúctil, acero, cobre, plástico u otros materiales adecuados para la conducción del producto petrolífero que se trate. Para la tubería de cobre el espesor de pared mínimo será de 1 mm.
- Válvulas: de cierre rápido, de retención, de seguridad, reguladora de presión y de pie.
- Botella de tranquilización.
- Filtro de aceite.
- Resistencia eléctrica y campana.
- Boca de carga y arqueta para boca de carga.
- Indicador e interruptor de nivel.
- Tapa de registro.
- En algunos casos la instalación incluirá:
  - Depósito nodriza.
  - Bomba.
  - Grupo de presión.
  - Sistemas de protección contra la corrosión.
  - Cubetos.

Los depósitos se diseñarán y construirán conforme a las normas UNE 53 361, UNE 53 432, UNE 53 496, UNE 62 350, UNE 62 351 y UNE 62 352.

Se podrán construir depósitos de doble pared, cuyas paredes podrán ser del mismo o distinto material.

Productos con marcado CE:

- Sistemas separadores de líquidos ligeros, por ejemplo aceite y petróleo.
  - Depósitos estáticos de material termoplásticos para el almacenamiento aéreo de carburantes, queroseno y diesel para calefacción doméstica.
  - Depósitos de polietileno moldeados por soplado y/o rotacional y de poliamida 6 fabricados por polimerización aniónica.
  - Dispositivos de prevención del rebosamiento para tanques estáticos de combustibles líquidos de petróleo.
- No procede el control de recepción mediante ensayos.  
Las piezas que no cumplan las especificaciones de proyecto, hayan sufrido daños durante el transporte o que presentaren defectos serán

##### Almacenamiento y manipulación (criterios de uso, conservación y mantenimiento)

El almacenamiento en obra se hará dentro de los respectivos embalajes originales y de acuerdo con las instrucciones del fabricante. Se protegerá de lluvias y focos húmedos, en zonas alejadas de posibles impactos. No estarán en contacto con el terreno.

#### Prescripción en cuanto a la ejecución por unidades de obra


##### Características técnicas de cada unidad de obra

##### ●Condiciones previas: soporte

El soporte de la instalación será el terreno en el que se colocará el depósito ya sea en superficie (interior o exterior) o enterrado.

Cuando el depósito se encuentre en superficie, se ejecutará sobre el terreno una solera para instalaciones con sumidero sobre la que se instalarán los tacos sustentantes del depósito.

Si el depósito se encuentra enterrado, será el propio relleno del foso el que sirva de elemento soporte al mismo, si bien cuando se previene an

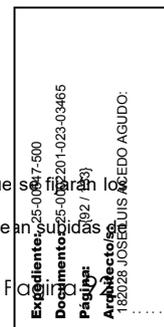

nivel freático o inundaciones, se deberá prever un anclaje del depósito formado por unas pletinas o cables de acero que lo, fijados a él en su parte superior y anclados en sus extremos libres a unos tacos de hormigón en forma de tronco de cono invertido, con un peso tal que el empuje no pueda vencer 1,5 veces el peso del depósito vacío, considerando el nivel de agua a cota máxima.

•Compatibilidad entre los productos, elementos y sistemas constructivos

Para prevenir el fenómeno electroquímico de la corrosión galvánica entre metales con diferente potencial, se adoptarán las siguientes medidas:

Evitar el contacto entre dos metales de distinta actividad. En caso de no poder evitar el contacto, se deberá seleccionar metales próximos en la serie galvánica.

Aislar eléctricamente los metales con diferente potencial.

Evitar el acceso de agua y oxígeno a la zona de unión de los dos metales.

En el caso de depósitos enterrados cuando existan aguas selenitosas o corrosivas se protegerá el depósito construyendo un muro de hormigón impermeabilizado.

Cuando los suelos sean agresivos con un pH > ó = 6,5 se deberá proteger catódicamente el depósito y las canalizaciones subterráneas afectadas.

Proceso de ejecución

•Ejecución

Las uniones de los tubos entre sí y de estos con los accesorios se harán de acuerdo con los materiales en contacto, asegurando la estanqueidad, sin que ésta se vea afectada por los carburantes o combustibles que se conduzcan. Las conducciones tendrán el menor número posible de uniones en su recorrido. Estas podrán realizarse con sistemas desmontables y/o fijos. Las uniones desmontables serán permanentemente accesibles.

Si se trata de instalación con depósito enterrado, previo a la ejecución del mismo se realizará una zanja de dimensiones suficientes para alojar el/los depósito/s permitiendo que todo él quede recubierto con una capa de terreno de 50 cm de espesor.

La ejecución de la instalación será diferente según se trate de depósitos en superficie (interiores o exteriores) o enterrados.

Tratándose de depósitos interiores, la capacidad total de almacenamiento no será mayor a 3 m<sup>3</sup>. Se colocarán en un recinto único para ellos, en planta baja con ventilación al exterior natural o forzada a un lugar seguro, mediante conducto resistente al fuego. Alrededor de este existirá un espacio libre de 40 cm y estará a 50 cm del suelo. La distancia entre depósitos será igual al radio del mayor. Se dejará previsto un espacio libre para extraer las tuberías para su mantenimiento. Las puertas y ventanas del recinto abrirán hacia el exterior. La puerta será de chapa de acero y llevará un letrero escrito con caracteres fácilmente visibles que avisen "Atención. Depósito de combustible. Prohibido fumar, encender fuego, acercar llamas o aparatos que produzcan chispas"; dicha puerta no tendrá ventilación y estará elevada del pavimento 20 cm como mínimo, siendo recomendable que dicha altura constituya con la superficie del recinto, una cubeta de capacidad igual al volumen que tienen los depósitos como mínimo. La instalación eléctrica y de iluminación del recinto serán antideflagrantes (bajo tubo de acero, con los interruptores, limitadores de corriente y cuadros de maniobra localizados en el exterior de la entrada del recinto). Se ejecutarán macizos de hormigón para apoyo del depósito.

Si los depósitos son exteriores, y de simple pared, estarán contenidos en cubetos formados por solera, muros de fábrica y provistos de sumidero. La capacidad del cubeto será la siguiente: cuando contenga un solo depósito será igual a la de éste (considerando que el recipiente no existe). Cuando varios depósitos se agrupen en un mismo cubeto, su capacidad será al menos el mayor de los siguientes valores: el 100% del depósito mayor, considerando que no existe éste pero sí los demás; el 10% de la capacidad global de los depósitos, considerando que no existe ningún recipiente en su interior. El cubeto será impermeable, y tendrá una inclinación del 2% hacia una arqueta de recogida y evacuación de vertidos. En almacenamientos de capacidad inferior a 5.000 litros de producto de las clases C y D, se puede sustituir el cubeto por otras medidas de seguridad que eviten la posibilidad de impacto sobre los depósitos. La conducción de evacuación de las aguas de lluvia y derrames de combustible, llevará una válvula de cierre rápido y no verterá al alcantarillado sino a un pozo absorbente ejecutado exclusivamente para este uso. La distancia mínima del depósito a las edificaciones será de 3 m, y del borde interior del cubeto de 1 m. La distancia de cada depósito a las paredes del cubeto será igual al diámetro de aquel y entre depósitos igual al radio mayor. Sobre el borde del cubeto se colocará una tela metálica de una altura desde el pavimento exterior de 2,50 m, con puerta provista de cerradura. Se ejecutarán macizos de hormigón para apoyo del depósito.

Si el depósito es enterrado, podrá ser de tres tipos:

Fosa cerrada (habitación encerrada): la instalación se realizará como si se tratase de instalación de superficie en interior de edificación.

Fosa abierta. El almacenamiento está por debajo de la cota del terreno, sin estar cubierto ni cerrado. Las paredes de la excavación hacen las veces de cubeto. Se realizará la evacuación del agua de lluvia.

Fosa semiabierta. La distancia mínima entre la cubierta y la coronación de las paredes, muros, etc., de la fosa será de 50 cm, permitiendo una correcta ventilación.

En depósitos enterrados, en el interior o exterior del edificio, la distancia desde cualquier parte del depósito a los límites de la propiedad será mayor a 50 cm. y la profundidad del foso no será menor del diámetro del depósito más 1,50 m. Si por encima del foso hay que circular o estacionar vehículos se construirá una losa de hormigón que sobrepase en 50 cm el perímetro del foso, si no es así el contorno del foso se rodeará de un bordillo. Cuando las características del terreno no garanticen un corte vertical de las paredes de vaciado, las paredes del foso se realizarán con muro de ladrillo u hormigón armado.

En el depósito, las virolas y fondos irán unidos con soldadura eléctrica, tanto interior como exteriormente. Irán protegidos interiormente con pintura resistente a los derivados del petróleo y exteriormente contra la corrosión mediante pintura alquitranada en caliente. Tendrá una resistencia mínima a rotura de 5.000 kg/cm<sup>2</sup> y un límite elástico superior a 3.600 kg/cm<sup>2</sup> y contenido de azufre y fósforo inferior al 0,06%, no presentará impurezas, agregaciones de colada o picadas de laminación. Tendrá forma cilíndrica y fondos elipsoidales o toriesféricos, y llevará en su generatriz superior una boca de forma circular o elíptica provista de tapa.

Se indicará en una placa: "presión de timbre, superficie exterior, capacidad, fecha de pruebas, número de registro y de fabricación y nombre de producto y fabricante".

En el caso de depósito enterrado, se cubrirá con arena y se ejecutará una arqueta de registro.

La instalación se completará con la instalación de accesorios.

Las canalizaciones de llenado, de ventilación, de aspiración y retorno podrán ejecutarse exteriores o subterráneas. En el caso de canalizaciones de acero en superficie, las uniones y piezas irán roscadas, excepto las canalizaciones que vayan alojadas en la arqueta de boca que irán embridadas. Para la estanqueidad de la unión se pintarán con minio las roscas y en la unión se emplearán estopas o cintas de estanqueidad. Su fijación se realizará mediante grapas o anillos de acero galvanizado interponiendo anillos elásticos de goma o fieltro con separación máxima de 2 m.

Si las canalizaciones son de acero enterradas irán apoyadas sobre un lecho de arena y las uniones y piezas irán soldadas.

Si las canalizaciones son de cobre en superficie, las uniones se realizarán mediante manguito soldado por capilaridad con aleación de plata y fijación con grapas de latón, interponiendo anillos de goma o fieltro con separación máxima de 40 cm. Si la canalización es enterrada irá apoyada en lecho de arena y... las uniones serán de la misma forma.

En todos los casos cuando la tubería atraviese muros, tabiques o forjados, se dispondrá un manguito pasamuros con holgura rellena de masilla.

Los elementos de la instalación como depósitos y canalizaciones, quedarán protegidos contra la corrosión y pintados.

Los elementos metálicos de la instalación estarán a efectos de protección catódica, conectados a la red de puesta a tierra del edificio.

El resto de componentes de la instalación cumplirán las siguientes condiciones de ejecución:

Las válvulas dependiendo del tipo:

Las de cierre rápido, estarán constituidas por cuerpo de bronce para roscar.

Las de retención, por cuerpo metálico de latón o bronce para roscar o embridar. Soportarán una temperatura de servicio de 80 °C.

Las de seguridad, por cuerpo metálico de acero reforzado, fundición, latón o bronce, para roscar o embridar. Irán provistas de un regulador para tarado, resorte de compresión y escape conducido.

Las reguladoras de presión, por cuerpo de fundición, asiento de bronce para roscar o embridar y con tornillo de regulación de la presión presión será regulable hasta 4 kg/cm<sup>2</sup> e irán equipadas con manómetro y grifo de purga.

Las de pie, por cuerpo de bronce para roscar de un solo asiento.


La botella de tranquilización, será de cuerpo metálico de acero reforzado, cobre o latón de forma cilíndrica, provisto de dispositivo de purga de aire y vaciado, llevará acoplamiento para roscar o embridar las canalizaciones de alimentación, retorno y los latiguillos de alimentación al quemador.

El filtro de aceite, permitirá su limpieza sin tener que interrumpir el círculo de líquido, ni penetrar aire, soportará temperaturas de 80 °C, y se indicará el tipo de combustible que puede filtrar.

La resistencia eléctrica podrá ser tipo horquilla o fondo, estará protegida frente a sobretensiones, llevará termostato incorporado (21 °C y 30 °C) y dispondrá de rosca para adaptarse al depósito. La campana será de material termoestable y permitirá el acoplamiento de la resistencia eléctrica de entrada y salida de las canalizaciones de aspiración, retorno y la salida de posibles gases del precalentamiento.

La boca de carga estará constituida por cuerpo de bronce para roscar, tapón de protección, y conexión de mangueras de alimentación.

El indicador de nivel se compondrá de cuadro de lectura, sonda y tapón para adoptar a la tapa del depósito, podrá ser neumático o eléctrico, e indicar el nivel de agua.

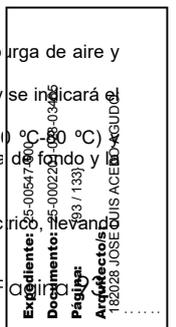

en este caso instalación eléctrica con cables antihumedad, y podrá medir el nivel de líquido en metros ó % de volumen. El interruptor de nivel se compondrá de un sistema de boyas y un interruptor de corriente que cierre y abra el contacto del grupo motobomba de la canalización de aspiración, cuando el nivel de combustible esté al mínimo o máximo respectivamente. Llevará acoplado un avisador de reserva óptico.

La tapa de registro será de fundición y de tipo boca de hombre o boca de carga.

El depósito nodriza, tendrá una resistencia a la rotura de 5.000 kg/cm<sup>2</sup>, y un límite elástico superior a 3.600 kg/cm<sup>2</sup>, y contenido de azufre y fósforo inferior al 0,06%, no presentará impurezas, agregaciones de colada o picadas de laminación. Las bridas y fondos irán unidos por soldadura eléctrica a tope, tanto interior como exterior. Pintado interior y exterior con pintura resistente a los derivados del petróleo. Tendrá forma cilíndrica y fondos elipsoidales o torisféricos, y llevará en su parte superior una boca de registro para limpieza y tapa prevista para acoplar sondas e interruptores de nivel y ventilación. Tendrá previsto acoplamiento de resistencia eléctrica, termostatos y grifo de purga para drenaje en su parte inferior.

La bomba estará constituida por grupo de fundición, autoaspirante y reversible, con rejilla en el extremo y toma provista de inversor. Con prensa estopas para roscar o embridar. De régimen no superior a 1.500 r.p.m. Todos sus elementos serán inalterables al aceite caliente.

El grupo de presión se compondrá de conjunto moto-bomba para hidrocarburos ligeros, depósito de expansión, filtro, contador con relé térmico, latiguillos y colector, presostatos con interruptores para abrir o cerrar según la presión, manómetro, vacuómetro, y válvulas de seguridad.

●Condiciones de terminación

Quedará conectado a la red que debe alimentar y en condiciones de servicio.

En el caso de depósito enterrado, los ánodos de sacrificio se clavarán en la arena, conectados entre sí con cable de cobre aislado y unidos al depósito con tornillos dentro de la arqueta de registro. La tapa de registro se enrasará al pavimento y servirá de protección a válvulas y aparatos de control. El indicador de nivel adaptado a la tapa.

Al término de la instalación, el instalador autorizado, e informada la dirección facultativa, emitirá la documentación reglamentaria que acredite la conformidad de la instalación con la Reglamentación vigente.

*Control de ejecución, ensayos y pruebas*

- Depósitos:  
Dimensiones de la fosa en caso de depósitos enterrados.  
Dimensiones y separación entre apoyos en caso de depósitos en superficie.  
Accesorios y situación.
- Canalizaciones:  
Colocación.  
Calorifugado cuando sean canalizaciones calorifugadas.  
Relleno de zanja para canalizaciones enterradas.
- Válvulas, botella de tranquilización, filtro de aceite:  
Colocación.
- Resistencia eléctrica:  
Colocación y potencia.
- Boca de carga y arqueta de boca de carga:  
Colocación de la boca de carga.  
Dimensiones, cota de solera, rasante de la tapa con el pavimento de la arqueta.  
Depósito nodriza, bomba y grupo de presión:  
Colocación y bomba en su caso.

●Ensayos y pruebas

Pruebas de servicio:

Estanquidad de las canalizaciones de aspiración y retorno con agua a presión. Se separarán las bombas, manómetros, así como todo accesorio que pueda ser dañado. Se taponará el extremo de tramo de tubería en que se vaya a realizar la prueba y se transmitirá por el extremo contrario, mediante una bomba hidráulica, una presión mínima de 5 kg/cm<sup>2</sup>, manteniéndola 15 minutos y comprobando que no hay caída de presión, deformaciones, poros, fisuras, etc.

*Conservación y mantenimiento*

Se preservarán todos los elementos de materiales agresivos, impactos, humedades y suciedad.

**Prescripciones sobre verificaciones en el edificio terminado**

*Verificaciones y pruebas de servicio para comprobar las prestaciones finales del edificio*

Documentación: Certificados, boletines y documentación adicional exigida por la Administración competente.

**5.6 Instalación de alumbrado**

**5.6.1 Alumbrado de emergencia**

**Descripción**

*Descripción*

Instalación de iluminación que, en caso de fallo del alumbrado normal, suministra la iluminación necesaria para facilitar la visibilidad a los usuarios de manera que puedan abandonar el edificio, evita las situaciones de pánico y permite la visión de las señales indicativas de las salidas y la situación de los equipos y medios de protección existentes.


*Criterios de medición y valoración de unidades*

Unidad de equipo de alumbrado de emergencia, totalmente terminada, incluyendo las luminarias, lámparas, los equipos de control y mando, la batería de acumuladores eléctricos o la fuente central de alimentación, fijaciones, conexión con los aislamientos necesarios y pequeños accesorios.

**Prescripciones sobre los productos**

*Características y recepción de los productos que se incorporan a las unidades de obra*

- Instalación de alumbrado de emergencia:  
Según el CTE DB SUA 4, apartado 2.3:  
La instalación será fija, con fuente propia de energía, con funcionamiento automático en caso de fallo de la instalación de alumbrado normal. (Se considerará como fallo de alimentación el descenso de la tensión de alimentación por debajo del 70% de su valor nominal).  
El alumbrado de emergencia de las vías de evacuación deberá alcanzar al menos el 50% del nivel de iluminación requerido al cabo de los 5 s y el 100% a los 60 s.  
Durante una hora, como mínimo, a partir del instante en que tenga lugar el fallo la instalación cumplirá las condiciones de servicio indicadas en el CTE DB SUA 4, apartado 2.3.  
Según el apartado 3.4 de ITC-BT28, la alimentación del alumbrado de emergencia será automática con corte breve (es decir, disponible en 0 segundos). Se incluyen dentro de este alumbrado el de seguridad y el de reemplazamiento.  
Según el apartado 3.4 DE ITC-BT28:
  - Aparatos autónomos para alumbrado de emergencia:

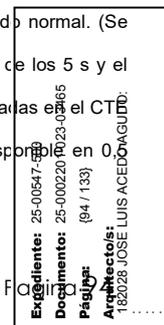

Luminaria que proporciona alumbrado de emergencia de tipo permanente o no permanente en la que todos los elementos, tales como la batería, la lámpara, el conjunto de mando y los dispositivos de verificación y control, si existen, están contenidos dentro de la luminaria o a una distancia inferior a 1 m de ella.

Los aparatos autónomos destinados a alumbrado de emergencia deberán cumplir las normas UNE EN 60598-2-22 y la norma UNE 20392 o UNE 20062, según sea la luminaria para lámparas fluorescentes o incandescentes, respectivamente.

- Luminaria alimentada por fuente central:

Luminaria que proporciona alumbrado de emergencia de tipo permanente, o no permanente y que está alimentada a partir de un sistema de alimentación de emergencia central, es decir, no incorporado en la luminaria. Las luminarias que actúan como aparatos de emergencia alimentados por fuente central deberán cumplir lo expuesto en la norma UNE-EN 60.598 - 2-22.

Los distintos aparatos de control, mando y protección generales para las instalaciones del alumbrado de emergencia por fuente central entre los que figurará un voltímetro de clase 2,5 por lo menos; se dispondrán en un cuadro único; situado fuera de la posible intervención del público.

Las líneas que alimentan directamente los circuitos individuales de los alumbrados de emergencia alimentados por fuente central, estarán protegidas por interruptores automáticos con una intensidad nominal de 10 A como máximo. Una misma línea no podrá alimentar más de 12 puntos de luz o, si en la dependencia o local considerado existiesen varios puntos de luz para alumbrado de emergencia, éstos deberán ser repartidos, al menos, entre dos líneas diferentes, aunque su número sea inferior a doce.

La recepción de los productos, equipos y sistemas comprende el control de la documentación de los suministros (incluida la del marcado CE cuando sea pertinente), el control mediante distintivos de calidad o evaluaciones técnicas de idoneidad y el control mediante ensayos.

- Señales de evacuación indicativas de las salidas y de las señales indicativas de los medios manuales de protección contra incendios y de los de primeros auxilios:

Según el CTE DB SUA 4, apartado 2.4:

La luminancia de cualquier área de color de seguridad de la señal debe ser al menos de 2 cd/m<sup>2</sup> en todas las direcciones de visión importantes;

La relación de la luminancia máxima a la mínima dentro del color blanco o de seguridad no debe ser mayor de 10:1, debiéndose evitar variaciones importantes entre puntos adyacentes.

La relación entre la luminancia L<sub>blanca</sub>, y la luminancia L<sub>color</sub> >10, no será menor que 5:1 ni mayor que 15:1.

Las señales de seguridad deben estar iluminadas al menos al 50% de la iluminancia requerida, al cabo de 5 s, y al 100% al cabo de 60 s.

- Luminaria:

Tensión asignada o la(s) gama(s) de tensiones.

Clasificación de acuerdo con las UNE correspondientes.

Indicaciones relativas al correcto emplazamiento de las lámparas en un lugar visible.

Gama de temperaturas ambiente en el folleto de instrucciones proporcionado por la luminaria.

Flujo luminoso.

- Equipos de control y unidades de mando:

Los dispositivos de verificación destinados a simular el fallo de la alimentación nominal, si existen, deben estar claramente marcados.

Características nominales de los fusibles y/o de las lámparas testigo cuando estén equipadas con estos.

Los equipos de control para el funcionamiento de las lámparas de alumbrado de emergencia y las unidades de mando incorporadas deben cumplir con las CEI correspondientes.

- La batería de acumuladores eléctricos o la fuente central de alimentación:

Los aparatos autónomos deben estar claramente marcados con las indicaciones para el correcto emplazamiento de la batería, incluyendo el tipo y la tensión asignada de la misma.

Las baterías de los aparatos autónomos deben estar marcadas, con el año y el mes o el año y la semana de fabricación, así como el método correcto a seguir para su montaje.

- Lámpara: se indicará la marca de origen, la potencia en vatios, la tensión de alimentación en voltios y el flujo nominal en lúmenes. Además, para las lámparas fluorescentes, se indicarán las condiciones de encendido y color aparente, el flujo nominal en lúmenes, la temperatura de color en °K y el índice de rendimiento de color.

Además se tendrán en cuenta las características contempladas en las UNE correspondientes.

Las piezas que no cumplan las especificaciones de proyecto, hayan sufrido daños durante el transporte o que presenten defectos serán rechazadas.

El almacenamiento de los productos en obra se hará dentro de los respectivos embalajes originales y de acuerdo con las instrucciones del fabricante.

Será en un lugar protegido de lluvias y focos húmedos, en zonas alejadas de posibles impactos. No estarán en contacto con el terreno.

### Prescripción en cuanto a la ejecución por unidades de obra

#### *Características técnicas de cada unidad de obra*

##### ●Condiciones previas: soporte

La fijación se realizará una vez acabado completamente el paramento que lo soporte.

##### ●Compatibilidad entre los productos, elementos y sistemas constructivos

Para prevenir el fenómeno electroquímico de la corrosión galvánica entre metales con diferente potencial, se adoptarán las siguientes medidas:

Evitar el contacto entre dos metales de distinta actividad. En caso de no poder evitar el contacto, se deberá seleccionar metales próximos en la serie galvánica.

Aislar eléctricamente los metales con diferente potencial.

Evitar el acceso de agua y oxígeno a la zona de unión de los dos metales.

Cuando algún elemento de la instalación eléctrica deba discurrir paralelo o instalarse próximo a una tubería de agua, se colocará siempre por encima de ésta.

#### *Proceso de ejecución*

##### ●Ejecución

En general:

Según el CTE DB SUA 4, apartado 2.1, contarán con alumbrado de emergencia las zonas y los elementos indicados en mismo.

Según el CTE DB SUA 4, apartado 2.2, las luminarias de emergencia se colocarán del siguiente modo; una en cada puerta de salida, o para destacar un peligro potencial, o el emplazamiento de un equipo de seguridad. Como mínimo se dispondrán en puertas existentes en los recorridos de escaleras, para que cada tramo reciba iluminación directa, cualquier cambio de nivel, cambios de dirección e intersecciones de pasillos.

Las instalaciones sólo podrán ser ejecutadas por instaladores o empresas instaladoras que cumplan con la reglamentación vigente en actuación.

Una vez replanteada la situación de la luminaria y efectuada su fijación al soporte, se conectarán tanto la luminaria como sus accesorios aislamientos correspondientes.

Alumbrado de seguridad:

Es el alumbrado de emergencia previsto para garantizar la seguridad de las personas que evacuen una zona o que tengan que salir potencialmente peligroso antes de abandonar la zona. El alumbrado de seguridad estará previsto para entrar en funcionamiento automáticamente produzca el fallo del alumbrado general o cuando la tensión de éste baje a menos del 70% de su valor nominal. La instalación de este alumbrado será fija y estará provista de fuentes propias de energía. Sólo se podrá utilizar el suministro exterior para proceder a su carga, cuando la fuente propia de energía esté constituida por baterías de acumuladores o aparatos autónomos automáticos.


Alumbrado de evacuación:

Es la parte del alumbrado de seguridad previsto para garantizar el reconocimiento y la utilización de los medios o rutas de evacuación cuando los locales estén o puedan estar ocupados. En rutas de evacuación, el alumbrado de evacuación deberá proporcionar, a nivel del suelo y en el eje de los pasos principales, una iluminancia horizontal mínima de 1 lux. En los puntos en los que estén situados los equipos de las instalaciones de protección contra incendios que exijan utilización manual y en los cuadros de distribución del alumbrado, la iluminancia mínima será de 5 lux. La relación entre la máxima y la mínima en el eje de los pasos principales será menor de 40. El alumbrado de evacuación deberá poder funcionar, cuando se produzca el fallo de la alimentación normal, como mínimo durante una hora, proporcionando la iluminancia prevista.

Alumbrado ambiente o anti-pánico:



25/06/25

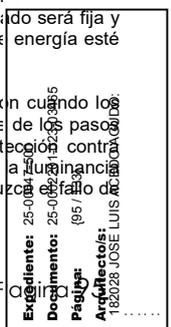

Es la parte del alumbrado de seguridad previsto para evitar todo riesgo de pánico y proporcionar una iluminación ambiente adecuada que permita a los ocupantes identificar y acceder a las rutas de evacuación e identificar obstáculos. El alumbrado ambiente o anta-pánico deberá proporcionar una iluminación horizontal mínima de 0,5 lux en todo el espacio considerado, desde el suelo hasta una altura de 1 m. La relación entre la iluminancia máxima y la mínima en todo el espacio considerado será menor de 40. El alumbrado ambiente o anti-pánico deberá poder funcionar, cuando se produzca el fallo de la alimentación normal, cómo mínimo durante una hora, proporcionando la iluminancia prevista.

Alumbrado de zonas de alto riesgo:

Es la parte del alumbrado de seguridad previsto para garantizar la seguridad de las personas ocupadas en actividades potencialmente peligrosas o que trabajara en un entorno peligroso. Permite la interrupción de los trabajos con seguridad para el operador y para los otros ocupantes del local. El alumbrado de las zonas de alto riesgo deberá proporcionar una iluminancia mínima de 15 lux o el 10% de la iluminancia normal, tomando siempre el mayor de los valores. La relación entre la iluminancia máxima y la mínima en todo el espacio considerado será menor de 10. El alumbrado de las zonas de alto riesgo deberá poder funcionar, cuando se produzca el fallo de la alimentación normal, como mínimo el tiempo necesario para abandonar la actividad o zona de alto riesgo.

Alumbrado de reemplazamiento:

Parte del alumbrado de emergencia que permite la continuidad de las actividades normales. Cuando el alumbrado de reemplazamiento proporcione una iluminancia inferior al alumbrado normal, se usará únicamente para terminar el trabajo con seguridad.

•Tolerancias admisibles

Las canalizaciones que alimenten los alumbrados de emergencia alimentados por fuente central se dispondrán, cuando se instalen sobre paredes o empotradas en ellas, a 5 cm como mínimo, de otras canalizaciones eléctricas y, cuando se instalen en huecos de la construcción estarán separadas de éstas por tabiques no metálicos.

•Condiciones de terminación

El instalador autorizado deberá marcar en el espacio reservado en la etiqueta, la fecha de puesta en servicio de la batería.

*Control de ejecución, ensayos y pruebas*

•Control de ejecución

Luminarias, conductores, situación, altura de instalación, puesta a tierra: deben coincidir en número y características con lo especificado en proyecto.

Conexiones: ejecutadas con regletas o accesorios específicos al efecto.

Luminarias, lámparas: número de estas especificadas en proyecto.

Fijaciones y conexiones.

Se permitirán oscilaciones en la situación de las luminarias de más menos 5 cm.

•Ensayos y pruebas

Alumbrado de evacuación:

La instalación cumplirá las siguientes condiciones de servicio durante 1 hora, como mínimo a partir del instante en que tenga lugar una caída al 70% de la tensión nominal:

Proporcionará una iluminancia de 1 lx, como mínimo, en el nivel del suelo en los recorridos de evacuación, medida en el eje en pasillos y escaleras, y en todo punto cuando dichos recorridos discurran por espacios distintos a los citados.

La iluminancia será, como mínimo, de 5 lx en los puntos en los que estén situados los equipos de las instalaciones de protección contra incendios que exijan utilización manual y en los cuadros de distribución del alumbrado.

La uniformidad de la iluminación proporcionada en los distintos puntos de cada zona será tal que el cociente entre la iluminancia máxima y la mínima sea menor que 40.

Alumbrado ambiente o anti pánico:

Proporcionará una iluminancia horizontal mínima de 0,5 lux en todo el espacio considerado, desde el suelo hasta una altura de 1 m.

El cociente entre la iluminancia máxima y la mínima será menor que 40.

Proporcionará la iluminancia prevista durante al menos una hora.

Alumbrado de zonas de alto riesgo;

Proporcionará una iluminancia horizontal mínima de 15 lux o el 10% de la iluminancia normal (el mayor de los dos valores).

El cociente entre la iluminancia máxima y la mínima será menor que 10.

Proporcionará la iluminancia prevista, cuando se produzca el fallo del suministro normal, como mínimo el tiempo necesario para abandonar la actividad o zona de alto riesgo.

*Conservación y mantenimiento*

Todos los elementos de la instalación se protegerán de la suciedad y de la entrada de objetos extraños.

Se procederá a la limpieza de los elementos que lo necesiten antes de la entrega de la obra.

**Prescripciones sobre verificaciones en el edificio terminado**

*Verificaciones y pruebas de servicio para comprobar las prestaciones finales del edificio*

Documentación: certificados, boletines y documentación adicional exigida por la Administración competente.

**5.6.2 Instalación de iluminación**

**Descripción**

*Descripción*

Iluminación de espacios carentes de luz con la presencia de fuentes de luz artificiales, con aparato de alumbrado que reparte, filtra o transforma la luz emitida por una o varias lámparas eléctricas y que comprende todos los dispositivos necesarios para el soporte, la fijación y la protección de la instalación, en caso necesario, los circuitos auxiliares en combinación con los medios de conexión con la red de alimentación.

*Criterios de medición y valoración de unidades*

Unidad de equipo de luminaria, totalmente terminada, incluyendo el equipo de encendido, fijaciones, conexión comprobación y pequeña. Podrán incluirse la parte proporcional de difusores, celosías o rejillas.


**Prescripciones sobre los productos**

*Características y recepción de los productos que se incorporan a las unidades de obra*

La recepción de los productos, equipos y sistemas comprende el control de la documentación de los suministros (incluida la del marcado CE cuando sea pertinente), el control mediante distintivos de calidad o evaluaciones técnicas de idoneidad y el control mediante ensayos.

Se realizará la comprobación de la documentación de suministro en todos los casos, comprobando que coincide lo suministrado en el proyecto con el indicado en el proyecto.

- Equipos eléctricos para montaje exterior: grado de protección mínima IP54, según UNE 60529 e IK 8 según UNE EN 50102. Montado a una altura mínima de 2,50 m sobre el nivel del suelo. Entradas y salidas de cables por la parte inferior de la envolvente.
- Luminarias para lámparas de incandescencia o de fluorescencia y otros tipos de descarga e inducción: marca del fabricante, clase, tipo (pendiente, para adosar, para suspender, con celosía, con difusor continuo, estanca, antideflagrante...), grado de protección, tensión asignada, potencia máxima.

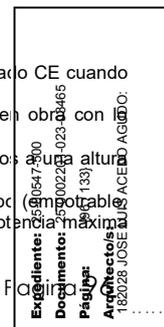

admisible, factor de potencia, cableado, (sección y tipo de aislamiento, dimensiones en planta), tipo de sujeción, instrucciones de montaje. Las luminarias para alumbrado interior serán conformes a la norma UNE-EN 60598. Las luminarias para alumbrado exterior serán de clase I o clase II y conformes a la norma UNE EN 60598-2-3 y a la UNE EN 60598-2-5 en el caso de proyectores de exterior.

- Lámpara: marca de origen, tipo o modelo, potencia (vatios), tensión de alimentación (voltios) y flujo nominal (lúmenes). Para las lámparas fluorescentes, condiciones de encendido y color aparente, temperatura de color en °K (según el tipo de lámpara) e índice de rendimiento de color. Los rótulos luminosos y las instalaciones que los alimentan con tensiones asignadas de salida en vacío entre 1 y 10 kV, estarán a lo dispuesto en la norma UNE EN 50107.

- Accesorios para las lámparas de fluorescencia (reactancia, condensador y cebadores). Llevarán grabadas de forma clara e identificables siguientes indicaciones:  
Reactancia: marca de origen, modelo, esquema de conexión, potencia nominal, tensión de alimentación, factor de frecuencia y tensión, frecuencia y corriente nominal de alimentación.

Condensador: marca de origen, tipo o referencia al catálogo del fabricante, capacidad, tensión de alimentación, tensión de ensayo cuando ésta sea mayor que 3 veces la nominal, tipo de corriente para la que está previsto, temperatura máxima de funcionamiento. Todos los condensadores que formen parte del equipo auxiliar eléctrico de las lámparas de descarga, para corregir el factor de potencia de los balastos, deberán llevar conectada una resistencia que asegure que la tensión en bornes del condensador no sea mayor de 50 V transcurridos 60 s desde la desconexión del receptor.

Cebador: marca de origen, tipo o referencia al catálogo del fabricante, circuito y tipo de lámpara para los que sea utilizable.

Equipos eléctricos para los puntos de luz: tipo (interior o exterior), instalación adecuada al tipo utilizado, grado de protección mínima.

- Conductores: sección mínima para todos los conductores, incluido el neutro. Los conductores de la red de tierra que unen los electrodos deberán cumplir las condiciones de ITC-BT-09.
- Elementos de fijación.

Las piezas que no cumplan las especificaciones de proyecto, hayan sufrido daños durante el transporte o que presentaren defectos serán rechazadas.

El almacenamiento de los productos en obra se hará dentro de los respectivos embalajes originales y de acuerdo con las instrucciones del fabricante. Será en un lugar protegido de lluvias y focos húmedos, en zonas alejadas de posibles impactos. No estarán en contacto con el terreno.

### **Prescripción en cuanto a la ejecución por unidades de obra**

#### *Características técnicas de cada unidad de obra*

##### •Condiciones previas: soporte

La fijación se realizará una vez acabado completamente el paramento que lo soporte.

##### •Compatibilidad entre los productos, elementos y sistemas constructivos

Para prevenir el fenómeno electroquímico de la corrosión galvánica entre metales con diferente potencial, se adoptarán las siguientes medidas:

Evitar el contacto entre dos metales de distinta actividad. En caso de no poder evitar el contacto, se deberá seleccionar metales próximos en la serie galvánica.

Aislar eléctricamente los metales con diferente potencial.

Evitar el acceso de agua y oxígeno a la zona de unión de los dos metales.

Cuando algún elemento de la instalación eléctrica deba discurrir paralelo o instalarse próximo a una tubería de agua, se colocará siempre por encima de ésta.

#### *Proceso de ejecución*

##### •Ejecución

Según el CTE DB SUA 4, apartado 1, en cada zona se dispondrá una instalación de alumbrado que proporcione el nivel de iluminación establecido en la tabla 1.1, medido a nivel del suelo. En las zonas de los establecimientos de uso Pública Concurrencia en las que la actividad se desarrolla con un nivel bajo de iluminación se dispondrá una iluminación de balizamiento en las rampas y en cada uno de los peldaños de las escaleras.

Según el CTE DB HE 3, apartado 2.2, las instalaciones de iluminación dispondrán, para cada zona, de un sistema de regulación y control que cumplan las siguientes condiciones:

Toda zona dispondrá al menos de un sistema de encendido y apagado manual, cuando no disponga de otro sistema de control, no aceptándose los sistemas de encendido y apagado en cuadros eléctricos como único sistema de control. Las zonas de uso esporádico dispondrán de un control de encendido y apagado por sistema de detección de presencia o sistema de temporización.

Se instalarán sistemas de aprovechamiento de la luz natural, que regulen el nivel de iluminación en función del aporte de luz natural, en la primera línea paralela de luminarias situadas a una distancia inferior a 3 m de la ventana, y en todas las situadas bajo un lucernario, en los casos indicados de las zonas de los grupos 1 y 2 (según el apartado 2.1).

Las instalaciones sólo podrán ser ejecutadas por instaladores o empresas instaladoras que cumplan con la reglamentación vigente en su ámbito de actuación.

Una vez replanteada la situación de la luminaria y efectuada su fijación al soporte, se conectarán tanto la luminaria como sus accesorios, con el circuito correspondiente.

Se proveerá a la instalación de un interruptor de corte omnipolar situado en la parte de baja tensión.

Las partes metálicas accesibles de los receptores de alumbrado que no sean de Clase II o Clase III, deberán conectarse de manera fiable y permanente al conductor de protección del circuito.

En redes de alimentación subterráneas, los tubos irán enterrados a una profundidad mínima de 40 cm desde el nivel del suelo, medidos desde la cota inferior del tubo, y su diámetro interior no será inferior a 6 cm. Se colocará una cinta de señalización que advierta de la existencia de cables de alumbrado exterior, situada a una distancia mínima del nivel del suelo de 10 cm y a 25 cm por encima del tubo.

##### •Tolerancias admisibles

La iluminancia medida es un 10% inferior a la especificada.

##### •Condiciones de terminación

Al término de la instalación, e informada la dirección facultativa, el instalador autorizado emitirá la documentación reglamentaria que acredite la conformidad de la instalación con la Reglamentación vigente.

#### *Control de ejecución, ensayos y pruebas*

##### •Control de ejecución

Lámparas, luminarias, conductores, situación, altura de instalación, puesta a tierra, cimentaciones, báculos: coincidirán en número y con lo especificado en proyecto.

Conexiones: ejecutadas con regletas o accesorios específicos al efecto.

##### •Ensayos y pruebas

Accionamiento de los interruptores de encendido del alumbrado con todas las luminarias equipadas con sus lámparas correspondientes.

#### *Conservación y mantenimiento*

Todos los elementos de la instalación se protegerán de la suciedad y de la entrada de objetos extraños.

Se procederá a la limpieza de los elementos que lo necesiten antes de la entrega de la obra.

### **Prescripciones sobre verificaciones en el edificio terminado**



## 5.7 Instalación de protección

### 5.7.1 Instalación de protección contra incendios

#### Descripción

##### *Descripción*

Equipos e instalaciones destinados a reducir a límites aceptables el riesgo de que los usuarios de un edificio sufran daños derivados de un incendio de origen accidental, de acuerdo con el CTE DB SI, como consecuencia de las características de su proyecto y su construcción.

##### *Criterios de medición y valoración de unidades*

Unidad de equipo completamente recibida y/o terminada en cada caso; todos los elementos específicos de las instalaciones de protección contra incendios, como detectores, centrales de alarma, equipos de manguera, bocas, etc.

El resto de elementos auxiliares para completar dicha instalación, ya sea instalaciones eléctricas o de fontanería se medirán y valorarán siguiendo las recomendaciones establecidas en los apartados correspondientes de la subsección Electricidad: baja tensión y puesta a tierra y el capítulo Fontanería.

Los elementos que no se encuentren contemplados en cualquiera de los dos casos anteriores se medirán y valorarán por unidad de obra proyectada realmente ejecutada.

#### Prescripciones sobre los productos

##### *Características y recepción de los productos que se incorporan a las unidades de obra*

La recepción de los productos, equipos y sistemas comprende el control de la documentación de los suministros (incluida la del marcado CE cuando sea pertinente), el control mediante distintivos de calidad o evaluaciones técnicas de idoneidad y el control mediante ensayos.

Los aparatos, equipos y sistemas, así como su instalación y mantenimiento empleados en la protección contra incendios, cumplirán las condiciones especificadas en el Reglamento de Instalaciones de Protección Contra Incendios RD 513/2017.

Existen diferentes tipos de instalación contra incendios:

- Extintores portátiles o sobre carros.
- Columna seca (canalización según apartado correspondiente del capítulo Fontanería).
- Bocas de incendio equipadas.
- Grupos de bombeo.
- Sistema de detección y alarma de incendio, (activada la alarma automáticamente mediante detectores y/o manualmente mediante pulsadores).
- Instalación automática de extinción, (canalización según apartado correspondiente del capítulo Fontanería, con toma a la red general independiente de la de fontanería del edificio).
- Hidrantes exteriores.
- Rociadores.
- Sistemas de control de humos.
- Sistemas de ventilación.
- Sistemas de señalización.
- Sistemas de gestión centralizada.

Las características mínimas se especifican en cada una de las normas UNE correspondientes a cada instalación de protección de incendios.


Todos los componentes de la instalación deberán recibirse en obra conforme a: la documentación del fabricante, normativa si la hubiere, especificaciones del proyecto y a las indicaciones de la dirección facultativa durante la ejecución de las obras.

Productos con marcado CE:

- Productos de protección contra el fuego .
- Hidrantes .
- Sistemas de detección y alarma de incendios :  
Dispositivos de alarma de incendios acústicos.  
Equipos de suministro de alimentación.  
Detectores de calor puntuales.  
Detectores de humo puntuales que funcionan según el principio de luz difusa, luz transmitida o por ionización.  
Detectores de llama puntuales.  
Pulsadores manuales de alarma.  
Detectores de humo de línea que utilizan un haz óptico de luz.  
Seccionadores de cortocircuito.  
Dispositivos entrada/ salida para su uso en las vías de transmisión de detectores de fuego y alarmas de incendio.  
Detectores de aspiración de humos.  
Equipos de transmisión de alarmas y avisos de fallo.
- Instalaciones fijas de lucha contra incendios. Sistemas equipados con mangueras:  
Bocas de incendio equipadas con mangueras semirrígidas.  
Bocas de incendio equipadas con mangueras planas.
- Sistemas fijos de lucha contra incendios. Componentes para sistemas de extinción mediante agentes gaseosos:  
Dispositivos automáticos y eléctricos de control y retardo.  
Dispositivos automáticos no eléctricos de control y de retardo.  
Dispositivos manuales de disparo y de paro.  
Conjuntos de válvulas de los contenedores de alta presión y sus actuadores.  
Válvulas direccionales de alta y baja presión y sus actuadores para sistemas de CO<sub>2</sub>.  
Dispositivos no eléctricos de aborto para sistemas de CO<sub>2</sub>.  
Difusores para sistemas de CO<sub>2</sub>.  
Conectores.  
Detectores especiales de incendios.  
Presostatos y manómetros.  
Dispositivos mecánicos de pesaje.  
Dispositivos neumáticos de alarma.  
Válvulas de retención y válvulas antirretorno.
- Sistemas fijos de lucha contra incendios. Componentes para sistemas de rociadores y agua pulverizada:  
Rociadores automáticos.  
Conjuntos de válvula de alarma de tubería mojada y cámaras de retardo.  
Conjuntos de válvula de alarma para sistemas de tubería seca.  
Alarmas hidromecánicas.  
Detectores de flujo de agua.
- Sistemas fijos de lucha contra incendios. Sistemas de extinción por polvo .
- Instalaciones fijas de lucha contra incendios. Sistemas de espuma.

De acuerdo con el Real Decreto 513/2017, por el que se aprueba el Reglamento de Instalaciones de Protección contra Incendios, la recepción de estos se hará mediante certificación de entidad de control que posibilite la colocación de la correspondiente marca de conformidad a normas.

No será necesaria la marca de conformidad de aparatos, equipos u otros componentes cuando éstos se diseñen y fabriquen como módulos o como parte de una instalación determinada. No obstante, habrá de presentarse ante los servicios competentes en materia de industria de la Comunidad Autónoma de La Rioja.

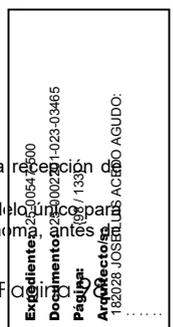

la puesta en funcionamiento del aparato, el equipo o el sistema o componente, un proyecto firmado por técnico titulado competente, en el que se especifiquen sus características técnicas y de funcionamiento y se acredite el cumplimiento de todas las prescripciones de seguridad exigidas por el citado Reglamento, realizándose los ensayos y pruebas que correspondan de acuerdo con él.

Las piezas que hayan sufrido daños durante el transporte o que presentaren defectos no apreciados en la recepción en fábrica serán rechazadas. Asimismo serán rechazados aquellos productos que no cumplan las características mínimas técnicas prescritas en proyecto.

#### *Almacenamiento y manipulación (criterios de uso, conservación y mantenimiento)*

Los productos se protegerán de humedad, impactos y suciedad, a ser posible dentro de los respectivos embalajes originales. Se protegerán convenientemente todas las roscas de la instalación.

No estarán en contacto con el terreno.

#### **Prescripción en cuanto a la ejecución por unidades de obra**

##### *Características técnicas de cada unidad de obra*

###### •Condiciones previas: soporte

El soporte de las instalaciones de protección contra incendios serán los paramentos verticales u horizontales, así como los pasos a través de elementos estructurales, cumpliendo recomendaciones de la subsección Electricidad: baja tensión y puesta a tierra y el capítulo Fontanería según se trate de instalación de fontanería o eléctrica. Quedarán terminadas las fábricas, cajeados, pasatubos, etc., necesarios para la fijación, (empotradas o en superficie) y el paso de los diferentes elementos de la instalación. Las superficies donde se trabaje estarán limpias y niveladas.

El resto de componentes específicos de la instalación de la instalación de protección contra incendios, como extintores, B.I.E., rociadores, etc., irán sujetos en superficie o empotrados según diseño y cumpliendo los condicionantes dimensionales en cuanto a posición según el CTE DB SI. Dichos soportes tendrán la suficiente resistencia mecánica para soportar su propio peso y las acciones de su manejo durante su funcionamiento.

###### •Compatibilidad entre los productos, elementos y sistemas constructivos

Para prevenir el fenómeno electroquímico de la corrosión galvánica entre metales con diferente potencial, se adoptarán las siguientes medidas:

Evitar el contacto entre dos metales de distinta actividad. En caso de no poder evitar el contacto, se deberá seleccionar metales próximos en la serie galvánica.

Aislar eléctricamente los metales con diferente potencial.

Evitar el acceso de agua y oxígeno a la zona de unión de los dos metales.

En el caso de utilizarse en un mismo local extintores de tipos diferentes, se tendrá en cuenta la posible incompatibilidad entre los distintos agentes de los mismos.

Cuando las canalizaciones sean superficiales, nunca se soldará el tubo al soporte.

##### *Proceso de ejecución*

###### •Ejecución

La instalación de aparatos, equipos, sistemas y sus componentes, con excepción de los extintores portátiles, se realizará por instaladores debidamente autorizados.

La Comunidad Autónoma correspondiente, llevará un libro de Registro en el que figurarán los instaladores autorizados.

Durante el replanteo se tendrá en cuenta una separación mínima entre tuberías vecinas de 25 cm y con conductos eléctricos de 30 cm. Para las canalizaciones se limpiarán las roscas y el interior de estas.

Además de las condiciones establecidas en la subsección Electricidad: baja tensión y puesta a tierra y el capítulo Fontanería, se tendrán en cuenta las siguientes recomendaciones:

Se realizará la instalación ya sea eléctrica o de fontanería.

Se procederá a la colocación de los conductores eléctricos, con ayuda de pasahilos impregnados con sustancias para hacer fácil su paso por el interior.

Para las canalizaciones el montaje podrá ser superficial u empotrado. En el caso de canalizaciones superficiales las tuberías se fijarán con tacos o tornillos a las paredes con una separación máxima entre ellos de 2 m; entre el soporte y el tubo se interpondrá anillo elástico. Si la canalización es empotrada está ira recibida al paramento horizontal o vertical mediante grapas, interponiendo anillo elástico entre estas y el tubo, tapando las rozas con yeso o mortero.

El paso a través de elementos estructurales será por pasatubos, con holguras rellenas de material elástico, y dentro de ellos no se alojará ningún accesorio.

Todas las uniones, cambios de dirección, etc., serán roscadas asegurando la estanquidad con pintura de minio y empleando estopa, cintas, pastas, preferentemente teflón.

Las reducciones de sección de los tubos, serán excéntricas enrasadas con las generatrices de los tubos a unir.

Cuando se interrumpa el montaje se taparán los extremos.

Una vez realizada la instalación eléctrica y de fontanería se realizará la conexión con los diferentes mecanismos, equipos y aparatos de la instalación, y con sus equipos de regulación y control.

###### •Tolerancias admisibles

Extintores de incendio: se comprobará que la parte superior del extintor quede, como máximo, a 1,70 m sobre el suelo.

Columna seca: la toma de fachada y las salidas en las plantas tendrán el centro de sus bocas a 90 cm sobre el nivel del suelo.

Bocas de incendio: la altura de su centro quedará, como máximo, a 1,50 m sobre el nivel del suelo o a más altura si se trata de BIE de 2,5 cm, siempre que la boquilla y la válvula de apertura manual, si existen, estén situadas a la altura citada.

###### •Condiciones de terminación

Al término de la instalación, e informada la dirección facultativa, el instalador autorizado emitirá la documentación reglamentaria que acredite la conformidad de la instalación con la Reglamentación vigente.

##### *Control de ejecución, ensayos y pruebas*

###### •Control de ejecución

Extintores de incendios

Columna seca:

Unión de la tubería con la conexión siamesa.

Fijación de la carpintería.

Toma de alimentación:

Unión de la tubería con la conexión siamesa.

Fijación de la carpintería.

Bocas de incendio, hidrantes:

Dimensiones.

Enrase de la tapa con el pavimento.

Uniones con la tubería.

Equipo de manguera:

Unión con la tubería.

Fijación de la carpintería.

Extintores, rociadores y detectores:

La colocación, situación y tipo.

Resto de elementos:

Comprobar que la ejecución no sea diferente a lo proyectado.



Se tendrán en cuenta los puntos de observación establecidos en los apartados correspondientes de la subsección Electricidad: baja tensión y puesta a tierra y el capítulo Fontanería, según sea el tipo de instalación de protección contra incendios.

•Ensayos y pruebas

- Columna seca (canalización según capítulo Electricidad, baja tensión y puesta a tierra y Fontanería).
- El sistema de columna seca se someterá, antes de su puesta en servicio, a una prueba de estanquidad y resistencia mecánica.
- Bocas de incendio equipadas, hidrantes, columnas secas.
- Los sistemas se someterán, antes de su puesta en servicio, a una prueba de estanquidad y resistencia mecánica.
- Rociadores.
- Conductos y accesorios.
- Prueba de estanquidad.
- Funcionamiento de la instalación:
- Sistema de detección y alarma de incendio.
- Instalación automática de extinción.
- Sistemas de control de humos.
- Sistemas de ventilación.
- Sistemas de gestión centralizada.
- Instalación de detectores de humo y de temperatura.

*Conservación y mantenimiento*

Se vaciará la red de tuberías y se dejarán sin tensión todos los circuitos eléctricos hasta la fecha de la entrega de la obra. Se repondrán todos los elementos que hayan resultado dañados antes de la entrega.

**Prescripciones sobre verificaciones en el edificio terminado**

*Verificaciones y pruebas de servicio para comprobar las prestaciones finales del edificio*

Previas las pruebas y comprobaciones oportunas, la puesta en funcionamiento de las instalaciones precisará la presentación, ante los servicios competentes en materia de industria de la Comunidad Autónoma, de un certificado de la empresa instaladora visado por un técnico titulado competente designado por la misma.

**5.7.2 Instalación de protección contra el rayo**

**Descripción**

*Descripción*

La instalación de protección contra el rayo limitará el riesgo de electrocución y de incendio causado por la acción del rayo, interceptando las descargas sin riesgo para la estructura e instalaciones.

*Criterios de medición y valoración de unidades*

La medición y valoración del pararrayos de punta se realizará por unidad, incluyendo todos sus elementos y piezas especiales de sujeción incluyendo ayudas de albañilería y totalmente terminada.

La red conductora se medirá y valorará por metro lineal, incluyendo piezas especiales, tubos de protección y ayudas de albañilería. (Medida desde los puntos de captación hasta la puesta a tierra).

**Prescripciones sobre los productos**

*Características y recepción de los productos que se incorporan a las unidades de obra*

La recepción de los productos, equipos y sistemas comprende el control de la documentación de los suministros (incluida la del marcado CE cuando sea pertinente), el control mediante distintivos de calidad o evaluaciones técnicas de idoneidad y el control mediante ensayos.

Según el CTE DB SUA 8, apartado 2, el tipo de instalación de protección contra el rayo, tendrá la eficiencia requerida según el nivel de protección correspondiente.

Los sistemas de protección contra el rayo constarán de un sistema externo, un sistema interno y una red de tierra.

- Sistema externo:  
Dispositivos captadores (terminal aéreo) que podrán ser puntas de Franklin, mallas conductoras y pararrayos con dispositivo de cebado.
- Sistema interno:  
Derivaciones o conductores de bajada: conducirán la corriente de descarga atmosférica desde el dispositivo captador a la toma de tierra.

Este sistema comprende los dispositivos que reducen los efectos eléctricos y magnéticos de la corriente de la descarga atmosférica dentro del espacio a proteger.

La red de tierra será la adecuada para dispersar en el terreno la corriente de las descargas atmosféricas.

Características técnicas mínimas que deben reunir:

Las longitudes de las trayectorias de las derivaciones serán lo más reducidas posible.

Se dispondrán conexiones equipotenciales entre los derivadores a nivel del suelo y cada 20 m.

Todo elemento de la instalación discurrirá por donde no represente riesgo de electrocución o estará protegido adecuadamente.

Todos los componentes de la instalación deberán recibirse en obra conforme a: la documentación del fabricante, normativa si la hubiere, especificaciones del proyecto y las indicaciones de la dirección facultativa durante la ejecución de las obras.

Hasta la puesta en obra se mantendrán los componentes protegidos con el embalaje de fábrica y almacenados en un lugar que evite el contacto con materiales agresivos, impactos y humedad.

**Prescripción en cuanto a la ejecución por unidades de obra**

*Características técnicas de cada unidad de obra*

•Condiciones previas: soporte

El soporte de una instalación de protección contra el rayo dependerá del tipo de sistema elegido en su diseño:

En el caso de pararrayos de puntas el soporte del mástil serán muros o elementos de fábrica que sobresalgan de la cubierta (peanas, con un espesor mínimo de 1/2 pie, a los cuales se anclarán mediante las piezas de fijación. Para las bajadas del cable de la red conductora paramentos verticales por los que discurra la instalación.


En el caso de sistema reticular el soporte a nivel de cubierta será la propia cubierta y los muros (preferentemente las aristas más elevadas del edificio) de la misma, y su red vertical serán los paramentos verticales de fachadas y patios.

•Compatibilidad entre los productos, elementos y sistemas constructivos

Para prevenir el fenómeno electroquímico de la corrosión galvánica entre metales con diferente potencial, se adoptarán las siguientes medidas: Evitar el contacto entre dos metales de distinta actividad. En caso de no poder evitar el contacto, se deberá seleccionar metales próximos en la serie galvánica.

Aislar eléctricamente los metales con diferente potencial.

Evitar el acceso de agua y oxígeno a la zona de unión de los dos metales.

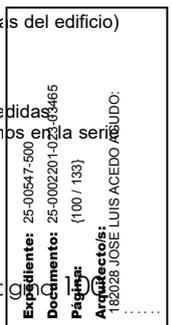

Para la instalación de protección contra el rayo, todas las piezas deben de estar protegidas contra la corrosión, tanto en la instalación aérea como subterránea, es decir contra agentes externos y electroquímicos. Así, los materiales constituyentes serán preferentemente de acero galvanizado y aluminio. Como material conductor se utilizará el cobre desnudo, y en casos de suelos o atmósferas agresivas acero galvanizado en caliente por inmersión con funda plástica.

Cuando el cobre desnudo como conductor discorra en instalaciones de tierra, el empleo combinado con otros materiales (por ejemplo acero) puede interferir electrolíticamente con el paso del tiempo.

#### Proceso de ejecución

##### •Ejecución

Según el CTE DB SUA 8, será necesaria la instalación de un sistema de protección contra el rayo en los casos especificados en el apartado 1.

Instalación de pararrayos de puntas:

Colocación de las piezas de sujeción, empotradas a muro o elemento de fábrica. Colocación del mástil (preferentemente de acero galvanizado) entre estas piezas, con un diámetro nominal mínimo de 50 mm y una altura entre 2 y 4 m. Se colocará la cabeza de captación, y se soldará en su base al cable de la red conductora. Entre la cabeza de captación y el mástil se soldará una pieza de adaptación. Posteriormente se conectará la red conductora con la toma de tierra. El recorrido de la red conductora desde la cabeza de captación hasta la toma de tierra seguirá las condiciones de ejecución establecidas para la misma en el sistema reticular. El mástil deberá estar anclado en varios puntos según su longitud. El trazado del conductor bajante debe ser lo más rectilíneo posible utilizando el camino más corto, evitando acodamientos bruscos o remontes. Los radios de curvatura no serán inferiores a 20 cm. El bajante debe ser elegido de forma que evite el cruce o proximidad de líneas eléctricas o de señal. Cuando no se pueda evitar el cruce, deberá realizarse una blindaje metálico sobre la línea prolongándose 1 m a cada parte del cruce. Se evitará el contorno de cornisas o elevaciones.

Instalación con sistema reticular:

Se colocarán los conductores captadores en el perímetro de la cubierta, en la superficie de la cubierta formando una malla de la dimensión exigida o en la línea de limatesa de la cubierta, cuando la pendiente de la cubierta sea superior al 10%. En las superficies laterales de la estructura de malla, los conductores captadores deberán disponerse a alturas superiores al radio de la esfera rodante correspondiente al nivel de protección exigido. Ninguna instalación metálica deberá sobresalir fuera del volumen protegido por las mallas. En edificios de altura superior a 60 m, se deberá disponer también una malla conductora para proteger el 20% de la fachada. Se colocará el cable conductor que será de cobre rígido, siguiendo el diseño de la red, sujeto a cubierta y muros con grapas colocadas a una distancia no mayor de 1 m. Se realizará la unión entre cables mediante soldadura por sistema de aluminio térmico. Las curvas que efectúe el cable en su recorrido tendrán un radio mínimo de 20 cm y una abertura en ángulo no superior a 60°. En la base inferior de la red conductora se dispondrá un tubo protector de acero galvanizado. Posteriormente se conectará la red conductora con la toma de tierra.

Sistema interno:

Deberá unirse la estructura metálica del edificio, la instalación metálica, los elementos conductores externos, los circuitos eléctricos y de telecomunicación del espacio a proteger, y el sistema externo de protección si lo hubiera, con conductores de equipotencialidad o protectores de sobretensiones a la red de tierra. Cuando no pueda realizarse la unión equipotencial de algún elemento conductor, los conductores de bajada se dispondrán a una distancia de dicho elemento una dimensión superior a la distancia de seguridad. En el caso de canalizaciones exteriores de gas, la distancia de seguridad será de 5 m como mínimo.

#### Control de ejecución, ensayos y pruebas

##### •Control de ejecución

- Pararrayos de puntas:  
Conexión con la red conductora, desechándose si es defectuosa o no existe.  
Soldadura de la cabeza de captación a la red conductora.  
Unión entre el mástil y la cabeza de captación, mediante la pieza de adaptación.  
Empotramiento a las fábricas de las piezas de fijación.
- Red conductora:  
Fijación y la distancia entre los anclajes.  
Conexiones o empalmes de la red conductora.

##### •Ensayos y pruebas

Ensayo de resistencia eléctrica desde las cabezas de captación hasta su conexión con la puesta a tierra.

#### Conservación y mantenimiento

Resistencia eléctrica mayor que 2 ohmios.

## 5.8 Instalación de evacuación de residuos

### 5.8.1 Residuos líquidos

#### Descripción

##### Descripción

Instalación de la red de evacuación de aguas residuales y pluviales en los edificios incluidos en el ámbito de aplicación general del Código Técnico de la Edificación, incluido el tratamiento de aguas residuales previo a su vertido.

Cuando exista una única red de alcantarillado público deberá disponerse un sistema mixto o un sistema separativo con una conexión final de las aguas pluviales y las residuales, antes de su salida a la red exterior.

Cuando existan dos redes de alcantarillado público, una de aguas pluviales y otra de aguas residuales deberá disponerse un sistema separativo y cada red de canalizaciones deberá conectarse de forma independiente con la exterior correspondiente.

##### Criterios de medición y valoración de unidades

Las canalizaciones se medirán por metro lineal, incluyendo solera y anillado de juntas, relleno y compactado, totalmente terminado.

Los conductos y guardacaños, tanto de la red horizontal como de la vertical, se medirán y valorarán por metro lineal, incluyendo uniones y ayudas de albañilería. En el caso de colectores enterrados se medirán y valorarán de la misma forma pero sin incluir excavación ni relleno de zanjas.

Los conductos de la instalación de ventilación se medirán y valorarán por metro lineal, a excepción de los formados por piezas prefabricadas que se medirán por unidad, incluida la parte proporcional de piezas especiales, rejillas, capa de aislamiento a nivel de forjado, medida la longitud desde el conducto hasta la parte inferior del aspirador estático.

Las canalizaciones y zanjas filtrantes de igual sección de la instalación de depuración se medirán por metro lineal, totalmente colocadas respectivamente.

Los filtros de arena se medirán por metro cuadrado con igual profundidad, totalmente terminados.

El resto de elementos de la instalación, como sumideros, desagües, arquetas, botes sifónicos, etc., se medirá por unidad, totalmente comprobada incluyendo todos los accesorios y conexiones necesarios para su correcto funcionamiento.


#### Prescripciones sobre los productos

##### Características y recepción de los productos que se incorporan a las unidades de obra

La recepción de los productos, equipos y sistemas comprende el control de la documentación de los suministros (incluida la del marcado CE cuando sea pertinente), el control mediante distintivos de calidad o evaluaciones técnicas de idoneidad y el control mediante ensayos.

Los elementos que componen la instalación de la red de evacuación de agua son:

- Cierres hidráulicos, los cuales pueden ser: sifones individuales, botes sifónicos, sumideros sifónicos, arquetas sifónicas.

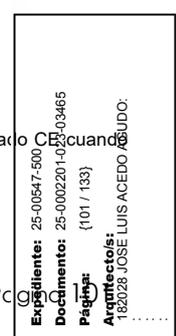

- Válvulas de desagüe. Las rejillas de todas las válvulas serán de latón cromado o de acero inoxidable, excepto en fregaderos en los que serán necesariamente de acero inoxidable.
- Redes de pequeña evacuación.
- Bajantes y canalones
- Calderetas o cazoletas y sumideros.
- Colectores, los cuales podrán ser colgados o enterrados.
- Elementos de conexión.

Arquetas dispuestas sobre cimiento de hormigón, con tapa practicable. Los tipos de arquetas pueden ser: a pie de bajante, de paso, de registro y de trasdós.

- Separador de grasas.
- Elementos especiales.
- Sistema de bombeo y elevación.
- Válvulas antirretorno de seguridad.
- Subsistemas de ventilación.
- Ventilación primaria.
- Ventilación secundaria.
- Ventilación terciaria.
- Ventilación con válvulas de aireación-ventilación.
- Depuración.
- Fosa séptica.
- Fosa de decantación-digestión.

De forma general, las características de los materiales para la instalación de evacuación de aguas serán:

Resistencia a la fuerte agresividad de las aguas a evacuar.

Impermeabilidad total a líquidos y gases.

Suficiente resistencia a las cargas externas.

Flexibilidad para poder absorber sus movimientos.

Lisura interior.

Resistencia a la abrasión.

Resistencia a la corrosión.

Absorción de ruidos, producidos y transmitidos.

Las bombas deben ser de regulación automática, que no se obstruyan fácilmente, y siempre que sea posible se someterán las aguas negras a un tratamiento previo antes de bombearlas.

Las bombas tendrán un diseño que garantice una protección adecuada contra las materias sólidas en suspensión en el agua.

Estos sistemas deben estar dotados de una tubería de ventilación capaz de descargar adecuadamente el aire del depósito de recepción.

El material utilizado en la construcción de las fosas sépticas debe ser impermeable y resistente a la corrosión.

Productos con marcado CE, de conformidad con la Directiva 89/106/CEE de productos de la construcción:

Tuberías de gres, accesorios y juntas para saneamiento.

Tuberías de fibrocemento para drenaje y saneamiento. Pasos de hombre y cámaras de inspección.

Tubos y accesorios de acero galvanizado en caliente para canalización de aguas residuales.

Tubos y accesorios de acero inoxidable soldados longitudinalmente, para canalización de aguas residuales.

Pozos de registro .

Plantas elevadoras de aguas residuales .

Válvulas de retención para aguas residuales en plantas elevadoras de aguas residuales .

Válvulas equilibradoras de presión para sistemas de desagüe .

Canales de desagüe para zonas de circulación utilizadas por peatones y vehículos.

Pequeñas instalaciones de depuración de aguas residuales para poblaciones de hasta 50 habitantes equivalentes. Fosas sépticas prefabricadas .

Pequeñas instalaciones para el tratamiento de aguas residuales iguales o superiores a 50 PT. Plantas de tratamiento de aguas residuales domésticas ensambladas en su destino y/o embaladas .

Dispositivos antiinundación para edificios .

Juntas de estanquidad de tuberías empleadas en canalizaciones de agua y en drenaje, de caucho vulcanizado, elastómeros termoplásticos, materiales celulares de caucho vulcanizado y elementos de estanquidad de poliuretano moldeado .

Se realizará la comprobación de la documentación de suministro en todos los casos, comprobando que coincide lo suministrado en obra con lo indicado en el proyecto.

Accesorios de desagüe: defectos superficiales. Diámetro del desagüe. Diámetro exterior de la brida. Tipo. Estanquidad. Marca del fabricante. Norma a la que se ajusta.

Desagües sin presión hidrostática: estanquidad al agua: sin fuga. Estanquidad al aire: sin fuga. Ciclo de temperatura elevada: sin fuga antes y después del ensayo. Marca del fabricante. Diámetro nominal. Espesor de pared mínimo. Material. Código del área de aplicación. Año de fabricación. Comportamiento funcional en clima frío.

Las piezas que no cumplan las especificaciones de proyecto, hayan sufrido daños durante el transporte o que presentaren defectos serán rechazadas.

#### *Almacenamiento y manipulación (criterios de uso, conservación y mantenimiento)*

El almacenamiento en obra se hará dentro de los respectivos embalajes originales y de acuerdo con las instrucciones del fabricante. Será en un lugar protegido de lluvias y focos húmedos, en zonas alejadas de posibles impactos. No estarán en contacto con el terreno.

### **Prescripción en cuanto a la ejecución por unidades de obra**

#### *Características técnicas de cada unidad de obra*

##### ●Condiciones previas: soporte

Se habrán dejado en los forjados los huecos necesarios para el paso de conducciones y bajantes, al igual que en los elementos espatatubos previstos en proyecto.

Se procederá a una localización de las canalizaciones existentes y un replanteo de la canalización a realizar, con el trazado de los mismos.

Los soportes de la instalación de saneamiento según los diferentes tramos de la misma serán:

Paramentos verticales (espesor mínimo ½ pie).

Forjados.

Zanjas realizadas en el terreno.


##### ●Compatibilidad entre los productos, elementos y sistemas constructivos

Para prevenir el fenómeno electroquímico de la corrosión galvánica entre metales con diferente potencial, se adoptarán las siguientes medidas: Evitar el contacto entre dos metales de distinta actividad. En caso de no poder evitar el contacto, se deberá seleccionar metales próximos a la serie galvánica.

Aislar eléctricamente los metales con diferente potencial.

Evitar el acceso de agua y oxígeno a la zona de unión de los dos metales.

En los tramos de las derivaciones interiores, los conductos no se fijarán a la obra con elementos rígidos (morteros, yesos).

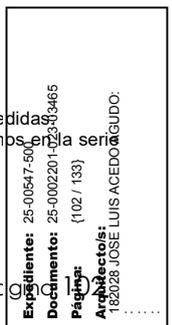

Para realizar la unión de los distintos tramos de tubos dentro de las zanjas, se considerará la compatibilidad de materiales y sus tipos de unión:  
Con tuberías de hormigón, las uniones serán mediante corchetes de hormigón en masa;  
Con tuberías de PVC, no se admitirán las uniones fabricadas mediante soldadura o pegamento de diversos elementos, las uniones entre tubos serán de enchufe o cordón con junta de goma, o pegado mediante adhesivos.

Según el CTE DB HS 4, apartado 6.3.1:

Para los tubos de acero galvanizado se considerarán agresivas las aguas no incrustantes con contenidos de ión cloruro superiores a 250 mg/l. Para los tubos de acero galvanizado las condiciones límites del agua a transportar, a partir de las cuales será necesario un tratamiento serán las de la tabla 6.1. Para las tuberías de acero inoxidable las calidades del mismo se seleccionarán en función del contenido de cloruros disueltos en el agua. Cuando éstos no sobrepasen los 200 mg/l se puede emplear el AISI- 304. Para concentraciones superiores es necesario utilizar el AISI-316.

Según el CTE DB HS 4, apartado 6.3.2:

Se evitará el acoplamiento de tuberías y elementos de metales con diferentes valores de potencial electroquímico excepto cuando según el sentido de circulación del agua se instale primero el de menor valor. Se podrán acoplar al acero galvanizado elementos de acero inoxidable. En las vainas pasamuros, se interpondrá un material plástico para evitar contactos inconvenientes entre distintos materiales. Para los tramos de las derivaciones interiores, los conductos no deberán quedar sujetos a la obra con elementos rígidos (morteros, yesos). En el caso de utilizar tubería de gres (debido a existencia de aguas residuales muy agresivas), la sujeción no será rígida, evitando los morteros y utilizando en su lugar un cordón embreado y el resto relleno de asfalto. La derivación o manguetón del inodoro que atraviese un paramento o forjado, no se sujetará con mortero, sino a través de pasatubos, o sellando el intersticio entre obra y conducto con material elástico. Cualquier paso de tramos de la red a través de elementos estructurales dejará una holgura a rellenar con material elástico. Válvulas de desagüe: en su montaje no se permitirá la manipulación de las mismas, quedando prohibida unión con enmasillado. Cuando el tubo sea de polipropileno, no se utilizará líquido soldador. Se deberán proteger las tuberías de fundición enterradas en terrenos particularmente agresivos. Se podrá evitar la acción de este tipo de terrenos mediante la aportación de tierras químicamente neutras o de reacción básica (por adición de cal), empleando tubos con revestimientos especiales y empleando protecciones exteriores mediante fundas de film de polietileno. En éste último caso, se utilizará tubo de PE de 0,2 mm de espesor y de diámetro superior al tubo de fundición. Como complemento, se utilizará alambre de acero con recubrimiento plastificado y tiras adhesivas de film de PE de unos 50 mm de ancho.

En redes de pequeña evacuación en el caso de tuberías empotradas se aislarán para evitar corrosiones, aplastamientos o fugas. Igualmente, no quedarán sujetas a la obra con elementos rígidos tales como yesos o morteros. En el caso de utilizar tuberías de gres, por la agresividad de las aguas, la sujeción no será rígida, evitando los morteros y utilizando en su lugar un cordón embreado y el resto relleno de asfalto.

En el caso de colectores enterrados, para la unión de los distintos tramos de tubos dentro de las zanjas, se considerará la compatibilidad de materiales y sus tipos de unión:

Para tuberías de hormigón, las uniones serán mediante corchetes de hormigón en masa;

Para tuberías de PVC, no se admitirán las uniones fabricadas mediante soldadura o pegamento de diversos elementos, las uniones entre tubos serán de enchufe o cordón con junta de goma, o pegado mediante adhesivos.

#### Proceso de ejecución

##### •Ejecución

El ensamblaje de las válvulas de desagüe y su interconexión se efectuará mediante juntas mecánicas con tuerca y junta tórica, quedando prohibida la unión con enmasillado. Cuando el tubo sea de polipropileno, no se utilizará líquido soldador.

Tanto los sifones individuales como los botes sifónicos serán accesibles en todos los casos, y siempre desde el propio local en que estén instalados. Los sifones individuales se instalarán lo más cerca posible de la válvula de descarga del aparato sanitario o en el mismo aparato sanitario. Los cierres hidráulicos no quedarán tapados u ocultos por tabiques, forjados, etc., que dificulten o imposibiliten su acceso y mantenimiento. Cuando el manguetón del inodoro sea de plástico, se acoplará al desagüe del aparato por medio de un sistema de junta de caucho de sellado hermético.

Los botes sifónicos quedarán enrasados con el pavimento y serán registrables mediante tapa de cierre hermético, estanca al aire y al agua. No se podrán conectar desagües procedentes de ningún otro tipo de aparato sanitario a botes sifónicos que recojan desagües de urinarios. La conexión de los ramales de desagüe al bote sifónico se realizará a una altura mínima de 2 cm y el tubo de salida como mínimo a 5 cm, formando así un cierre hidráulico. La conexión del tubo de salida a la bajante no se realizará a un nivel inferior al de la boca del bote para evitar la pérdida del sello hidráulico.

Tanto en las bajantes mixtas como en las bajantes de pluviales, la caldereta se instalará en paralelo con la bajante, a fin de poder garantizar el funcionamiento de la columna de ventilación. El sumidero sifónico se dispondrá a una distancia de la bajante inferior o igual a 5 m, y se garantizará que en ningún punto de la cubierta se supera una altura de 15 cm de hormigón de pendiente. Su diámetro será superior a 1,5 veces el diámetro de la bajante a la que desagua.

Los canalones, en general y salvo las siguientes especificaciones, se dispondrán con una pendiente mínima de 0,5%, hacia el exterior. Para la construcción de canalones de zinc, se soldarán las piezas en todo su perímetro, las abrazaderas a las que se sujetará la chapa, se ajustarán a la forma de la misma y serán de pletina de acero galvanizado. Se colocarán estos elementos de sujeción a una distancia máxima de 50 cm e irá remetido al menos 1,5 cm de la línea de tejas del alero. Con canalones de plástico, se puede establecer una pendiente mínima de 0,16%. En estos canalones se unirán los diferentes perfiles con manguito de unión con junta de goma. La separación máxima entre ganchos de sujeción no excederá de 1 m, dejando espacio para las bajantes y uniones, aunque en zonas de nieve dicha distancia se reducirá a 70 cm. Todos sus accesorios deben llevar una zona de dilatación de al menos 1 cm. La conexión de canalones al colector general de la red vertical aneja, en su caso, se hará a través de sumidero sifónico.

Las redes serán estancas y no presentarán exudaciones ni estarán expuestas a obstrucciones. Se evitarán los cambios bruscos de dirección y se utilizarán piezas especiales adecuadas. Se evitará el enfrentamiento de dos ramales sobre una misma tubería colectiva. Se sujetarán mediante bridas o ganchos dispuestos cada 70 cm para tubos de diámetro no superior a 5 cm y cada 50 cm para diámetros superiores. Cuando la sujeción se realice a paramentos verticales, estos tendrán un espesor mínimo de 9 cm. Las abrazaderas de cuellgo de los forjados llevarán forro interior elástico y serán regulables para darles la pendiente adecuada. En el caso de tuberías empotradas se aislarán para evitar corrosiones, aplastamientos o fugas. Igualmente, no quedarán sujetas a la obra con elementos rígidos tales como yesos o morteros. En el caso de utilizar tuberías de gres, por la agresividad de las aguas, la sujeción no será rígida, evitando los morteros y utilizando en su lugar un cordón embreado y el resto relleno de asfalto. Los pasos a través de forjados, o de cualquier elemento estructural, se harán con contratubo de material adecuado, con una holgura mínima de 1 cm, que se retacará con masilla asfáltica o material elástico.

Las bajantes se ejecutarán de manera que queden aplomadas y fijadas a la obra, cuyo espesor no deberá ser menor de 12 cm, con elementos de agarre mínimos entre forjados. La fijación se realizará con una abrazadera de fijación en la zona de la embocadura, para que cada tramo de tubo sea autoportante, y una abrazadera de guiado en las zonas intermedias. La distancia entre abrazaderas debe ser de 15 veces el diámetro. Las bajantes, en cualquier caso, se mantendrán separadas de los paramentos. En edificios de más de 10 plantas, se interrumpirá la verticalidad de la bajante con el fin de disminuir el posible impacto de caída. La desviación debe preverse con piezas especiales o escudos de protección de la bajante y el ángulo de la desviación... con la vertical debe ser superior a 60°, a fin de evitar posibles atascos. El reforzamiento se realizará con elementos de poliéster aplicados "in situ".

Las ventilaciones primarias irán provistas del correspondiente accesorio estándar que garantice la estanqueidad permanente del remate entre impermeabilizante y tubería. En las bajantes mixtas o residuales, que vayan dotadas de columna de ventilación paralela, ésta se montará lo más próximo posible a la bajante; para la interconexión entre ambas se utilizarán accesorios estándar del mismo material de la bajante, que garanticen la abastidas dilataciones que se produzcan en las dos conducciones, bajante y ventilación. Dicha interconexión se realizará en cualquier caso, inverso al del flujo de las aguas, a fin de impedir que éstas penetren en la columna de ventilación. Los pasos a través de forjados se harán en condiciones que para las bajantes. La ventilación terciaria se conectará a una distancia del cierre hidráulico entre 2 y 20 veces el diámetro de realizará en sentido ascendente o en todo caso horizontal por una de las paredes del local húmedo. Las válvulas de aireación se montarán entre penúltimo aparato, y por encima, de 1 a 2 m, del nivel del flujo de los aparatos. Se colocarán en un lugar ventilado y accesible. La unión podrá ser con junta de caucho o sellada con silicona. El entronque con la bajante se mantendrá libre de conexiones de desagüe a una distancia igual o más de ambos

Se situará un tapón de registro en cada entronque y en tramos rectos cada 15 m, que se instalarán en la mitad superior de la tubería.


En los cambios de dirección se situarán codos de 45°, con registro roscado.

La separación entre abrazaderas será función de la flecha máxima admisible por el tipo de tubo, siendo:

En tubos de PVC y para todos los diámetros, 3 cm.

En tubos de fundición, y para todos los diámetros, 3 mm.

Aunque se deberá comprobar la flecha máxima citada, se incluirán abrazaderas cada 1,50 m, para todo tipo de tubos, y la red quedará separada de la cara inferior del forjado un mínimo de 5 cm. Estas abrazaderas, con las que se sujetarán al forjado, serán de hierro galvanizado y dispondrán de un forro interior de material elástico, siendo regulables para darles la pendiente deseada. Se dispondrán sin apriete en las gargantas de cada accesorio, estableciéndose los puntos fijos; los restantes soportes serán deslizantes y soportarán únicamente la red. Cuando la generatriz superior del tubo quede a más de 10 cm del forjado que la sustentará, todos los puntos fijos de anclaje de la instalación se realizarán mediante silletas o trapecios de fijación, por medio de tirantes al forjado en ambos sentidos, (aguas arriba y aguas abajo), del eje de la conducción, a fin de evitar el desplazamiento de dichos puntos por

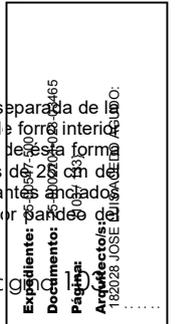

soporte. En todos los casos se instalarán los absorbedores de dilatación necesarios. En tuberías encoladas se utilizarán manguitos de dilatación o uniones mixtas (encoladas con juntas de goma) cada 10 m. La tubería principal se prolongará 30 cm desde la primera toma para resolver posibles obturaciones. Los pasos a través de elementos de fábrica se harán con contra-tubo de algún material adecuado, con las holguras correspondientes, según se ha indicado para las bajantes.

La unión de la bajante a la arqueta se realizará mediante un manguito deslizante arenado previamente y recibido a la arqueta. Este arenado permitirá ser recibido con mortero de cemento en la arqueta, garantizando de esta forma una unión estanca. Si la distancia de la bajante a la arqueta de pie de bajante es larga, se colocará el tramo de tubo entre ambas sobre un soporte adecuado que no limite el movimiento de este, para impedir que funcione como ménsula.

Si las arquetas son fabricadas "in situ", podrán ser construidas con fábrica de ladrillo macizo de medio pie de espesor, enfoscada y bruñida interiormente, se apoyarán sobre una solera de hormigón de 10 cm de espesor y se cubrirán con una tapa de hormigón prefabricado de 5 cm de espesor. El espesor de las realizadas con hormigón será de 10 cm. La tapa será hermética con junta de goma para evitar el paso de olores y gases. Los encuentros de las paredes laterales se deben realizar a media caña, para evitar el depósito de materias sólidas en las esquinas. Igualmente, se conducirán las aguas entre la entrada y la salida mediante medias cañas realizadas sobre cama de hormigón formando pendiente.

Para la unión de los distintos tramos de tubos dentro de las zanjas, se considerará la compatibilidad de materiales y sus tipos de unión:

Para tuberías de hormigón, las uniones serán mediante corchetes de hormigón en masa.

Para tuberías de PVC, no se admitirán las uniones fabricadas mediante soldadura o pegamento de diversos elementos, las uniones entre tubos serán de enchufe o cordón con junta de goma, o pegado mediante adhesivos.

Cuando exista la posibilidad de invasión de la red por raíces de las plantaciones inmediatas a ésta, se tomarán las medidas adecuadas para impedirlo, como disponer mallas de geotextil. Los tubos se apoyarán en toda su longitud sobre un lecho de material granular (arena/grava) o tierra exenta de piedras (grueso mínimo de 10 + diámetro exterior/ 10 cm). Esta base, cuando se trate de terrenos poco consistentes, será un lecho de hormigón en toda su longitud. El espesor de este lecho de hormigón será de 15 cm y sobre él irá el lecho descrito anteriormente. Se compactarán los laterales y se dejarán al descubierto las uniones hasta haberse realizado las pruebas de estanqueidad. El relleno se realizará por capas de 10 cm, compactando, hasta 30 cm del nivel superior en que se realizará un último vertido y la compactación final.

Con tuberías de materiales plásticos, el lecho de apoyo se interrumpirá reservando unos nichos en la zona donde irán situadas las juntas de unión. Una vez situada la tubería, se rellenarán los flancos para evitar que queden huecos y se compactarán los laterales hasta el nivel del plano horizontal que pasa por el eje del tubo. Se utilizará relleno que no contenga piedras o terrones de más de 3 cm de diámetro y tal que el material pulverulento, (diámetro inferior a 0,1 mm), no supere el 12 %. Se proseguirá el relleno de los laterales hasta 15 cm por encima del nivel de la clave del tubo y se compactará nuevamente. La compactación de las capas sucesivas se realizará por capas no superiores a 30 cm y se utilizará material exento de piedras de diámetro superior a 1 cm.

El depósito acumulador de aguas residuales será de construcción estanca para evitar la salida de malos olores y estará dotado de una tubería de ventilación con un diámetro igual a la mitad del de acometida y como mínimo de 8 cm. Tendrá, preferiblemente, en planta una superficie de sección circular, para evitar la acumulación de depósitos sólidos. Debe quedar un mínimo de 10 cm entre el nivel máximo del agua en el depósito y la generatriz inferior de la tubería de acometida. Cuando se utilicen bombas de tipo sumergible, se alojarán en una fosa para reducir la cantidad de agua que queda por debajo de la boca de aspiración. El fondo del tanque deberá tener una pendiente mínima del 25 %.

Para controlar la marcha y parada de la bomba se utilizarán interruptores de nivel, instalados en los niveles alto y bajo respectivamente. Se instalará además un nivel de alarma por encima del nivel superior y otro de seguridad por debajo del nivel mínimo. Cuando exista riesgo de flotación de los equipos, éstos se fijarán a su alojamiento para evitar dicho riesgo.

En caso de existencia de fosa seca, ésta dispondrá de espacio suficiente para que haya, al menos, 60 cm alrededor y por encima de las partes o componentes que puedan necesitar mantenimiento. Igualmente, se le dotará de sumidero de al menos 10 cm de diámetro, ventilación adecuada e iluminación mínima de 200 lux.

Todas las conexiones de las tuberías del sistema de bombeo y elevación estarán dotadas de los elementos necesarios para la no transmisión de ruidos y vibraciones. El depósito de recepción que contenga residuos fecales no estará integrado en la estructura del edificio.

En la entrada del equipo se dispondrá una llave de corte, así como a la salida y después de la válvula de retención. No se realizará conexión alguna en la tubería de descarga del sistema. No se conectará la tubería de descarga a bajante de cualquier tipo. La conexión con el colector de desagüe se hará siempre por gravedad. En la tubería de descarga no se colocarán válvulas de aireación.

#### •Tolerancias admisibles

No se admitirán desviaciones respecto a los valores de proyecto superiores al 10%.

#### •Condiciones de terminación

Al término de la instalación, e informada la dirección facultativa, el instalador autorizado emitirá la documentación reglamentaria que acredite la conformidad de la instalación con la Reglamentación vigente.

#### Control de ejecución, ensayos y pruebas

#### •Control de ejecución

- Red horizontal:
  - Conducciones enterradas:
    - Zanjas de saneamiento. Profundidad. Lecho de apoyo de tubos. Pendientes. Relleno.
    - Tubos. Material y diámetro según especificaciones. Conexión de tubos y arquetas. Sellado.
    - Pozo de registro y arquetas:
      - Disposición, material y dimensiones según especificaciones. Tapas de registro.
      - Acabado interior. Conexiones a los tubos. Sellado.
  - Conducciones suspendidas:
    - Material y diámetro según especificaciones. Registros.
    - Sujeción con bridas o ganchos al forjado (cada 70 cm). Pendientes.
    - Juntas estancas.
    - Pasatubos y sellado en el paso a través de muros.
- Red de desagües:
  - Desagüe de aparatos:
    - Sifones individuales en aparatos sanitarios y conexión a los aparatos.
    - Botes sifónicos (en su caso). Conexión y tapa.
    - Sifones registrables en desagües de aparatos de bombeo (lavadoras...)
    - Pendientes de la red horizontal. Conexión a bajantes.
    - Distancia máxima de inodoros a bajantes. Conexión del aparato a bajante.
  - Sumideros:
    - Replanteo. Nº de unidades. Tipo.
    - Colocación. Impermeabilización, solapos.
    - Cierre hidráulico. Conexión. Rejilla.
  - Bajantes:
    - Material y diámetro especificados.
    - Existencia de pasatubos y sellado a través de forjados.
    - Dos fijaciones mediante abrazaderas, por cada tubo.
    - Protección en zona de posible impacto.
    - Remate de ventilación. Se prolonga por encima de la cubierta la longitud especificada.
    - La ventilación de bajantes no esta asociada a otros conductos de ventilación de locales (tipo Shunt)
- Ventilación:
  - Conducciones verticales:
    - Disposición: tipos y secciones según especificaciones. Correcta colocación y unión entre piezas.
    - Aplomado: comprobación de la verticalidad.
    - Sustentación: correcta sustentación de cada nivel de forjado. Sistema de apoyo.
    - Aislamiento térmico: espesor especificado. Continuidad del aislamiento.
    - Aspirador estático: altura sobre cubierta. Distancia a otros elementos.
    - Fijación. Arriostamiento, en su caso.



Conexiones individuales:

Derivaciones: correcta conexión con pieza especial de derivación. Correcta colocación de la rejilla.

Revestimientos o falseado de la instalación: se pondrá especial cuidado en no interrumpirlos en todo su recorrido, desde el suelo hasta el forjado superior. No se admitirán falseos interrumpidos en los falsos techos o pasos de tuberías no selladas.

•Ensayos y pruebas

Según CTE DB HS 5, apartado 5.6, se realizarán pruebas de estanqueidad.

**Conservación y mantenimiento**

La instalación no se utilizará para la evacuación de otro tipo de residuos que no sean aguas residuales o pluviales.

Se revisará que estén cerradas todas las conexiones de los desagües que vayan a conectarse a la red de alcantarillado y se tapanán todas las arquetas para evitar caídas de personas, materiales y objetos

**Prescripciones sobre verificaciones en el edificio terminado**

**Verificaciones y pruebas de servicio para comprobar las prestaciones finales del edificio**

Documentación: certificados, boletines y documentación adicional exigida por la Administración competente.

**5.8.2 Residuos sólidos**

**Descripción**

**Descripción**

Los edificios dispondrán de espacios y medios para extraer los residuos ordinarios generados en ellos de forma acorde con el sistema público de recogida de tal manera que se facilite la adecuada separación en origen de dichos residuos, la recogida selectiva de los mismos y su posterior gestión.

**Criterios de medición y valoración de unidades**

La medición y valoración de la instalación de residuos sólidos por bajantes, se realizará por metro lineal para las conducciones, sin descontar huecos ni forjados, con la parte proporcional juntas y anclajes colocados.

El resto de componentes de la instalación, así como los contenedores, cuando se trate de un almacén o bajantes, como compuertas de vertido y de limpieza, así como la tolva, etc. se medirán y valoraran por unidad completa e instalada, incluso ayudas de albañilería.

**Prescripciones sobre los productos**

**Características y recepción de los productos que se incorporan a las unidades de obra**

La recepción de los productos, equipos y sistemas comprende el control de la documentación de los suministros (incluida la del marcado CE cuando sea pertinente), el control mediante distintivos de calidad o evaluaciones técnicas de idoneidad y el control mediante ensayos.

Según el CTE DB HS 2, apartado 2.1.3, el revestimiento de las paredes y el suelo del almacén de contenedores de edificio debe ser impermeable y fácil de limpiar; los encuentros entre las paredes y el suelo deben ser redondeados.

En el caso de instalaciones de traslado por bajantes, según el CTE DB HS 2, apartado 2.2.2, las bajantes deben ser metálicas o de cualquier material de clase de reacción al fuego A1, impermeable, anticorrosivo, imputrescible y resistente a los golpes. Las superficies interiores deben ser lisas.

Y las compuertas, según el CTE DB HS 2, apartado 2.2.3, serán de tal forma que permitan:

El vertido de los residuos con facilidad.

Su limpieza interior con facilidad.

El acceso para eliminar los atascos que se produzcan en las bajantes.

Las compuertas deberán ir provistas de cierre hermético y silencioso.

Cuando las compuertas sean circulares deberán tener un diámetro comprendido entre 30 y 35 cm y, cuando sean rectangulares, deberán tener unas dimensiones comprendidas entre 30x30 cm y 35x35 cm.

**Prescripción en cuanto a la ejecución por unidades de obra**

**Características técnicas de cada unidad de obra**

•Compatibilidad entre los productos, elementos y sistemas constructivos

Para prevenir el fenómeno electroquímico de la corrosión galvánica entre metales con diferente potencial, se adoptarán las siguientes medidas:

Evitar el contacto entre dos metales de distinta actividad. En caso de no poder evitar el contacto, se deberá seleccionar metales próximos en la serie galvánica.

Aislar eléctricamente los metales con diferente potencial.

Evitar el acceso de agua y oxígeno a la zona de unión de los dos metales.

**Proceso de ejecución**

•Ejecución

Cuando se trate de una instalación por bajantes, se comenzará su ejecución por la planta inferior, anclándola a elementos estructurales o muros... mediante las abrazaderas, una bajo cada unión y el resto a intervalos no superiores a 1,50 m. Los conductos, en las uniones, quedarán alineados sin producir discontinuidad en la sección y las juntas quedarán herméticas y selladas. La compuerta se unirá a la fábrica y a la bajante a través de una pieza especial.

Para que la unión de las compuertas con las bajantes sea estanca, deberá disponerse un cierre con burlete elástico o adoptarse otra solución que produzca el mismo efecto.

Según el CTE DB HS 2, apartado 2.1.3, en el caso de traslado de residuos por bajante

Si se dispone una tolva intermedia para almacenar los residuos hasta su paso a los contenedores, ésta deberá llevar una compuerta para limpieza, así como un punto de luz que proporcione 1.000 lúmenes situado en su interior sobre la compuerta, y cuyo interruptor esté situado fuera.

El suelo deberá ser flotante y deberá tener una frecuencia de resonancia de 50 Hz como máximo calculada según el método descrito en el CTE DB HR Protección frente a ruido.

Las compuertas de vertido deberán situarse en zonas comunes y a una distancia de las viviendas menor que 30 m, medidos horizontalmente.

Las bajantes se separarán del resto de los recintos del edificio mediante muros que en función de las características de resistencia a flexión sean de clase EI-120.

Cuando se utilicen conductos prefabricados, deberán sujetarse éstos a los elementos estructurales o a los muros mediante bridas o abrazaderas de tal modo que la frecuencia de resonancia al conjunto sea 30 Hz como máximo calculada según el método descrito en el CTE DB HR Protección frente a ruido.

Las bajantes deberán disponerse verticalmente, aunque pueden realizarse cambios de dirección respecto a la vertical no mayores que 30°. Para evitar los ruidos producidos por una velocidad excesiva en la caída de los residuos, cada 10 m de conducto deberán disponerse cuatro codos de 15° cada uno como máximo, o adoptarse otra solución que produzca el mismo efecto.

Las bajantes deberán tener un diámetro de 45 cm como mínimo.

Las bajantes de los sistemas de traslado por gravedad deberán ventilarse por el extremo superior con un aspirador estático y, en dicho extremo, deberá disponerse una toma de agua con racor para manguera y una compuerta para limpieza dotada de cierre hermético y cerradura.

Las bajantes de los sistemas neumáticos deben conectarse a un conducto de ventilación de una sección no menor que 350 cm<sup>2</sup>.

COAR  
Colegio Oficial de  
Arquitectos de La Rioja  
REGISTRO  
25/06/25

Expediente: 25-00547-00  
Documento: 25-00022-023-036  
Página: 105 / 133  
Arquitecto: JOSÉ LUIS ACEVEDO AGUDO

El extremo superior de la bajante en los sistemas de traslado por gravedad, y del conducto de ventilación en los sistemas neumáticos deben desembocar en un espacio exterior adecuado de tal manera que el tramo exterior sobre la cubierta tenga una altura de 1 m como mínimo y supere las alturas especificadas en función de su emplazamiento,

En el extremo inferior de la bajante en los sistemas de traslado por gravedad deberá disponerse una compuerta de cierre y un sistema que impida que, como consecuencia de la acumulación de los residuos en el tramo de la bajante inmediatamente superior a la compuerta de cierre, los residuos alcancen la compuerta de vertido más baja. Para evitar que cuando haya una compuerta abierta se pueda abrir otra, deberá disponerse un sistema de enclavamiento eléctrico o adoptarse otra solución que produzca el mismo efecto.

Según el CTE DB HS 2, apartado 2.2.4, la estación de carga deberá disponer de un tramo vertical de 2,50 m de bajante para el almacenamiento de los residuos, una válvula de residuos situada en el extremo inferior del tramo vertical y una válvula de aire situada a la misma altura que la válvula de residuos.

Las estaciones de carga deberán situarse en un recinto que tenga las siguientes características:

los cerramientos deben dimensionarse para una depresión de 2,95 KPa como mínimo;

deberá disponer de una iluminación artificial que proporcione 100 lux como mínimo a una altura respecto del suelo de 1 m y de una base de enchufe fija 16A 2p+T según UNE 20315:2017;

deberá disponer de una puerta de acceso batiente hacia fuera;

el revestimiento de las paredes y el suelo deberá ser impermeable y fácil de limpiar y el de aquel último deberá ser además antideslizante; los encuentros entre las paredes y el suelo deberán ser redondeados;

deberá contar al menos con una toma de agua dotada de válvula de cierre y un desagüe antimúridos.

En el caso de almacén de contenedores, este se realizará conforme a lo especificado en la subsección Fábricas.

#### •Condiciones de terminación

Según el CTE DB HS 2, apartado 2.2.3, la zona situada alrededor de la compuerta y el suelo adyacente deberán revestirse con un acabado impermeable que sea fácilmente lavable:

El acabado de la superficie de cualquier elemento que esté situado a menos de 30 cm de los límites del espacio de almacenamiento deberá ser impermeable y fácilmente lavable.

#### Control de ejecución, ensayos y pruebas

##### •Control de ejecución

Recorrido entre el almacén y el punto de recogida exterior:

Anchura libre. Sentido de las puertas de apertura. Pendiente. No disposición de escalones.

Extremo superior de la bajante: altura.

Espacio de almacenamiento de cada vivienda: superficie en planta. Volumen. Altura del punto más alto.

##### •Ensayos y pruebas

Instalación de traslado por bajantes:

Prueba de obstrucción y de estanquidad de las bajantes.

#### Conservación y mantenimiento

Según el CTE DB HS 2, apartado 3, en el almacén de contenedores, estos deberán señalizarse correctamente, según la fracción correspondiente. En el interior del almacén de contenedores deberá disponerse en un soporte indeleble, junto con otras normas de uso y mantenimiento, instrucciones para que cada fracción se vierta en el contenedor correspondiente.

En las instalaciones de traslado por bajantes, las compuertas estarán correctamente señalizadas según la fracción correspondiente.

En los recintos en los que estén situadas las compuertas se dispondrán, en un soporte indeleble, junto a otras normas de uso y mantenimiento, las instrucciones siguientes:

Cada fracción debe verterse en la compuerta correspondiente.

No se deben verter por ninguna compuerta residuos líquidos, objetos cortantes o punzantes ni vidrio.

Los envases ligeros y la materia orgánica deben verterse introducidos en envases cerrados.

Los objetos de cartón que no quepan por la compuerta deben introducirse troceados y no deben plegarse.

## 5.9 Instalación de energía solar

### 5.9.1 Energía solar térmica

#### Descripción

##### Descripción

Sistemas solares de calentamiento prefabricados: son lotes de productos con una marca registrada, equipos completos y listos para instalar, con configuraciones fijas. A su vez pueden ser: sistemas por termosifón para agua caliente sanitaria; sistemas de circulación forzada como lote de productos con configuración fija para agua caliente sanitaria; sistemas con captador-depósito integrados para agua caliente sanitaria.

Sistemas solares de calentamiento a medida o por elementos: son sistemas contruidos de forma única o montándolos a partir de una lista de componentes.

Según la aplicación de la instalación, esta puede ser de diversos tipos: para calentamiento de aguas, para usos industriales, para calefacción, para refrigeración, para climatización de piscinas, etc.

##### Criterios de medición y valoración de unidades

Unidad de equipo completamente recibida y/o terminada en cada caso; todos los elementos específicos de las instalaciones, como captadores, acumuladores, intercambiadores, bombas, válvulas, vasos de expansión, purgadores, contadores

El resto de elementos necesarios para completar dicha instalación, ya sea instalaciones eléctricas o de fontanería se medirán y valorarán siguiendo las recomendaciones establecidas en los capítulos correspondientes de las instalaciones de electricidad y fontanería.

Los elementos que no se encuentren contemplados en cualquiera de los dos casos anteriores se medirán y valorarán por unidad de obra proyectada realmente ejecutada.

#### Prescripciones sobre los productos

##### Características de los productos que se incorporan a las unidades de obra

La recepción de los productos, equipos y sistemas comprende el control de la documentación de los suministros (incluida la corrección del marcado CE, cuando sea pertinente), el control mediante distintivos de calidad o evaluaciones técnicas de idoneidad y el control mediante ensayo


- Sistemas solares a medida:
- Sistema de captación: captadores solares.

Cumplirá lo especificado en el CTE DB HE 4. Los captadores solares llevarán preferentemente un orificio de ventilación, de diámetro no inferior a 4 mm.

Si se usan captadores con absorbedores de aluminio, se usarán fluidos de trabajo con un tratamiento inhibidor de los iones de cobre y hierro.

- Sistema de acumulación solar: cumplirán lo especificado en el CTE DB HE 4. Los acumuladores pueden ser: de acero vitrificado (inferior a 1000 l), de acero con tratamiento epoxidado, de acero inoxidable, de cobre, etc. Cada acumulador vendrá equipado de fábrica de los necesarios mandos de acoplamiento y bocas, soldados antes del tratamiento de protección. Preferentemente los acumuladores serán de configuración vertical.

El acumulador estará enteramente recubierto con material aislante, y es recomendable disponer una protección mecánica en chapa pincelada PRFV, o lámina de material plástico. Todos los acumuladores irán equipados con la protección catódica establecida por el fabricante. El aislamiento de acumulación deberá ser capaz de elevar la temperatura del acumulador a 60 °C y hasta 70 °C para prevenir la legionelosis. 

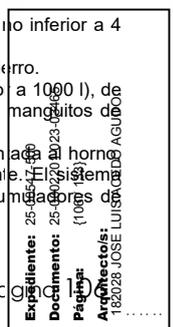

superficie inferior a 2 m2 tendrá un espesor mínimo de 3 cm, para volúmenes superiores el espesor mínimo será de 5 cm. La utilización de acumuladores de hormigón requerirá la presentación de un proyecto firmado por un técnico competente.

- Sistema de intercambio: cumplirá lo especificado en el CTE DB HE 4, apartado 3.4.3. Los intercambiadores para agua caliente sanitaria serán de acero inoxidable o de cobre. El intercambiador podrá ser de tipo sumergido (de serpiente o de haz tubular) o de doble envolvente. Deberá soportar las temperaturas y presiones máximas de trabajo de la instalación. Los tubos de los intercambiadores de calor tipo serpiente sumergido tendrán diámetros interiores inferiores o iguales a una pulgada. El espesor del aislamiento del cambiador de calor será mayor o igual a 2 cm.
- Circuito hidráulico: constituido por tuberías, bombas, válvulas, etc., que se encarga de establecer el movimiento del fluido caliente hasta el sistema de acumulación. En cualquier caso los materiales cumplirán lo especificado en la norma ISO/TR 10217. Según el CTE DB HE 4, el circuito hidráulico cumplirá las condiciones de resistencia a presión establecidas.

Tuberías. Cumplirán lo especificado en el CTE DB HE 4. En sistemas directos se usará cobre o acero inoxidable en el circuito primario, admitiendo de material plástico acreditado apto para esta aplicación. El material de que se constituyan las señales será resistente a las condiciones ambientales y funcionales del entorno en que estén instaladas, y la superficie de la señal no favorecerá el depósito de polvo sobre ella. En el circuito secundario (de agua caliente sanitaria) podrá usarse cobre, acero inoxidable y también materiales plásticos que soporten la temperatura máxima del circuito. Las tuberías de cobre serán de tubos estirados en frío y uniones por capilaridad. Para el calentamiento de piscinas se recomienda que las tuberías sean de PVC y de gran diámetro. En ningún caso el diámetro de las tuberías será inferior a DIN15. El diseño y los materiales deberán ser tales que no permitan la formación de obturaciones o depósitos de cal en sus circuitos.

Bomba de circulación. Cumplirá lo especificado en el CTE DB HE 4. Podrán ser en línea, de rotor seco o húmedo o de bancada. En circuitos de agua caliente sanitaria, los materiales serán resistentes a la corrosión.

Las bombas serán resistentes a las averías producidas por efecto de las incrustaciones calizas, resistentes a la presión máxima del circuito.

Purga de aire. Cumplirán lo especificado en el CTE DB HE 4. Son botellones de desaireación y purgador manual o automático. Los purgadores automáticos tendrán el cuerpo y tapa de fundición de hierro o latón, el mecanismo, flotador y asiento de acero inoxidable y el obturador de goma sintética. Asimismo resistirán la temperatura máxima de trabajo del circuito.

Vasos de expansión. Cumplirán lo especificado en el CTE DB HE 4. Pueden ser abiertos o cerrados. El material y tratamiento del vaso será capaz de resistir la temperatura máxima de trabajo. Los vasos de expansión abiertos se construirán soldados o remachados en todas sus juntas, y reforzados. Tendrán una salida de rebosamiento. En caso de vasos de expansión cerrados, no se aislara térmicamente la tubería de conexión.

- Válvulas: cumplirá lo especificado en el CTE DB HE 4. Podrán ser válvulas de esfera, de asiento, de resorte, etc. Según CTE DB HE 4, para evitar flujos inversos es aconsejable la utilización de válvulas antirretorno.
- Sistema de drenaje: se evitará su congelación, dentro de lo posible.
- Material aislante: fibra de vidrio, pinturas asfálticas, chapa de aluminio, etc.
- Sistema de energía auxiliar: para complementar la contribución solar con la energía necesaria para cubrir la demanda prevista en caso de escasa radiación solar o demanda superior al previsto.
- Sistema eléctrico y de control: cumplirá con el Reglamento Electrotécnico para Baja Tensión (REBT) y con lo especificado en el CTE DB HE 4.
- Fluido de trabajo o portador: según el CTE DB HE 4, podrá utilizarse agua desmineralizada o con aditivos, según las condiciones climatológicas. pH a 20 °C entre 5 y 9. El contenido en sales se ajustará a lo especificado en el CTE.
- Sistema de protección contra heladas según el CTE DB HE 4.
- Dispositivos de protección contra sobrecalentamientos según el CTE DB HE 4.
- Productos auxiliares: líquido anticongelante, pintura antioxidante, etc.
- Sistemas solares prefabricados:

Equipos completos y listos para instalar, bajo un solo nombre comercial. Pueden ser compactos o partidos.

Los materiales de la instalación soportarán la máxima temperatura y presiones que puedan alcanzarse.

En general, se realizará la comprobación de la documentación de suministro en todos los casos, comprobando que coincide lo suministrado en obra con lo indicado en el proyecto:

Sistemas solares prefabricados: el fabricante o distribuidor oficial deberá suministrar instrucciones para el montaje y la instalación, e instrucciones de operación para el usuario.

Sistemas solares a medida: deberá estar disponible la documentación técnica completa del sistema, instrucciones de montaje, funcionamiento y mantenimiento, así como recomendaciones de servicio.

Asimismo se realizará el control de recepción mediante distintivos de calidad y evaluaciones de idoneidad técnica:

- Sistema de captación:

El captador deberá poseer la certificación emitida por organismo competente o por un laboratorio de ensayos (según RD 891/1980 y la Orden de 28 julio de 1980).

Norma a la que se acoge o según la cual está fabricado.

Documentación del fabricante: debe contener instrucciones de instalación, de uso y mantenimiento en el idioma del país de la instalación.

Datos técnicos: esquema del sistema, situación y diámetro de las conexiones, potencia eléctrica y térmica, dimensiones, tipo, forma de montaje, presiones y temperaturas de diseño y límites, tipo de protección contra la corrosión, tipo de fluido térmico, condiciones de instalación y almacenamiento.

Guía de instalación con recomendaciones sobre superficies de montaje, distancias de seguridad, tipo de conexiones, procedimientos de aislamiento de tuberías, integración de captadores en tejados, sistemas de drenaje.

Estructuras soporte: cargas de viento y nieve admisibles.

Tipo y dimensiones de los dispositivos de seguridad. Drenaje. Inspección, llenado y puesta en marcha. Check-list para el instalador. Temperatura mínima admisible sin congelación. Irradiación solar de sobrecalentamiento.

Documentación para el usuario sobre funcionamiento, precauciones de seguridad, elementos de seguridad, mantenimiento, consumos, congelación y sobrecalentamiento.

Etiquetado: fabricante, tipo de instalación, número de serie, año, superficie de absorción, volumen de fluido, presión de diseño, presión admisible, potencia eléctrica.

En general, las piezas que hayan sufrido daños durante el transporte o que presenten defectos no apreciados en la recepción en fábrica serán rechazadas. Asimismo serán rechazados aquellos productos que no cumplan las características mínimas técnicas prescritas en proyecto.

Las aperturas de conexión de todos los aparatos y máquinas estarán convenientemente protegidas durante el transporte, almacenamiento y montaje, hasta que no se proceda a la unión, por medio de elementos de taponamiento de forma y resistencia adecuada para evitar la entrada de cuerpos extraños y suciedades del aparato. Los materiales situados en intemperie se protegerán contra los agentes ambientales, en particular contra el efecto de la radiación solar y la humedad. Las piezas especiales, manguitos, gomas de estanqueidad, etc., se guardarán en locales cerrados.

Se deberá tener especial precaución en la protección de equipos y materiales que puedan estar expuestos a agentes exteriores especialmente agresivos producidos por procesos industriales cercanos. Especial cuidado con materiales frágiles y delicados, como luminarias, mecanismos, equipos de medida, que deberán quedar debidamente protegidos. Todos los materiales se conservarán hasta el momento de su instalación, en la medida de lo posible, en el interior de sus embalajes originales.

## **Prescripción en cuanto a la ejecución por unidades de obra**

### *Características técnicas de cada unidad de obra*

#### •Condiciones previas.

Antes de su colocación, todas las canalizaciones deberán reconocerse y limpiarse de cualquier cuerpo extraño. Durante el montaje evacuar de la obra todos los materiales sobrantes de trabajos efectuados con anterioridad, en particular de retales de conducciones y cables.

#### •Compatibilidad entre los productos, elementos y sistemas constructivos


Para prevenir el fenómeno electroquímico de la corrosión galvánica entre metales con diferente potencial, se adoptarán las siguientes medidas:

Evitar el contacto entre dos metales de distinta actividad. En caso de no poder evitar el contacto, se deberá seleccionar metales próximos en la serie galvánica.

Aislar eléctricamente los metales con diferente potencial.

Evitar el acceso de agua y oxígeno a la zona de unión de los dos metales.

Según el CTE DB HE 4, se instalarán manguitos electrolíticos entre elementos de diferentes materiales para evitar el par galvánico impredecible usar en un mismo circuito materiales diferentes, especialmente cobre y acero, en ningún caso estarán en contacto, debiendo ambos juntas o manguitos dieléctricos.

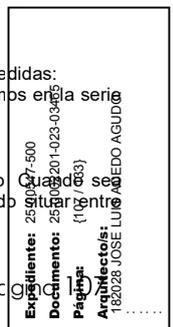

Los materiales de la bomba del circuito primario serán compatibles con las mezclas anticongelantes y con el fluido de trabajo. No se admitirá la presencia de componentes de acero galvanizado para permitir elevaciones de la temperatura por encima de 60°C. Cuando el material aislante de la tubería y accesorios sea de fibra de vidrio, deberá cubrirse con una protección no inferior a la proporcionada por un recubrimiento de venda y escayola. En los tramos que discurran por el exterior se terminará con pintura asfáltica.

#### Proceso de ejecución

##### •Ejecución

En general, se tendrán en cuenta las especificaciones dadas por los fabricantes de cada uno de los componentes. En las partes dañadas por roces en los equipos, producidos durante el traslado o el montaje, se aplicará pintura rica en zinc u otro material equivalente. Todos los elementos metálicos que no estén debidamente protegidos contra la oxidación, serán recubiertos con dos manos de pintura antioxidante. Cualquier componente que vaya a ser instalado en el interior de un recinto donde la temperatura pueda caer por debajo de los 0°C, deberá estar protegido contra heladas.

##### - Sistema de captación:

Se recomienda que los captadores que integren la instalación sean del mismo modelo. Preferentemente se instalarán captadores con conductos distribuidores horizontales y sin cambios complejos de dirección de los conductos internos. Si los captadores son instalados en los tejados de edificios, deberá asegurarse la estanqueidad en los puntos de anclaje. La instalación permitirá el acceso a los captadores de forma que su desmontaje sea posible en caso de rotura. Se evitará que los captadores queden expuestos al sol por periodos prolongados durante su montaje. En este periodo las conexiones del captador deben estar abiertas a la atmósfera, pero impidiendo la entrada de suciedad.

##### - Conexionado:

Según el CTE DB HE 4, el conexionado de los captadores se realizará prestando especial atención a su estanqueidad y durabilidad. Se dispondrán en filas constituidas, preferentemente, por el mismo número de elementos, conectadas entre sí en paralelo, en serie ó en serieparalelo. Se instalarán válvulas de cierre en la entrada y salida de las distintas baterías de captadores y entre las bombas. Además se instalará una válvula de seguridad por cada fila. Dentro de cada fila los captadores se conectarán en serie ó en paralelo, cuyo número tendrá en cuenta las limitaciones del fabricante. Si la instalación es exclusivamente de ACS se podrán conectar en serie hasta 10 m<sup>2</sup> en las zonas climáticas I y II, hasta 8 m<sup>2</sup> en la zona climática III y hasta 6 m<sup>2</sup> en las zonas climáticas IV y V.

Los captadores se dispondrán preferentemente en filas formadas por el mismo número de elementos. Se conectarán entre sí instalando válvulas de cierre en la entrada y salida de las distintas baterías de captadores y entre las bombas. Los captadores se pueden conectar en serie o en paralelo. El número de captadores conexionados en serie no será superior a tres. En el caso de que la aplicación sea de agua caliente sanitaria no deben conectarse más de dos captadores en serie.

##### - Estructura soporte:

Según el CTE DB HE 4, la estructura soporte del sistema de captación cumplirá las exigencias del CTE en cuanto a seguridad estructural. Permitirá las dilataciones térmicas, sin transferir cargas a los captadores o al circuito hidráulico. Los puntos de sujeción del captador serán suficientes en número, área de apoyo y posición relativa, para evitar flexiones en el captador. La propia estructura no arrojará sombra sobre los captadores. En caso de instalaciones integradas que constituyan la cubierta del edificio, cumplirán las exigencias de seguridad estructural y estanqueidad indicadas en la parte correspondiente del CTE y demás normativa de aplicación.

##### - Sistema de acumulación solar:

Según el CTE DB HE 4, el sistema de acumulación solar estará constituido preferentemente por un solo depósito de configuración vertical, ubicado en zonas interiores, aunque podrá dividirse en dos o más depósitos conectados entre sí. Se ubicará un termómetro de fácil lectura para controlar los niveles térmicos y prevenir la legionelosis. Para un volumen mayor de 2 m<sup>3</sup>, se instalarán sistemas de corte de flujos al exterior no intencionados.

Los acumuladores se ubicarán preferentemente en zonas interiores. Si los depósitos se sitúan por encima de la batería de captadores se favorece la circulación natural. En caso de que el acumulador esté directamente conectado con la red de distribución de agua caliente sanitaria, deberá ubicarse un termómetro en un sitio claramente visible. Cuando sea necesario que el sistema de acumulación solar esté formado por más de un depósito, estos se conectarán en serie invertida en el circuito de consumo o en paralelo con los circuitos primarios y secundarios equilibrado. La conexión de los acumuladores permitirá su desconexión individual sin interrumpir el funcionamiento de la instalación.

##### - Sistema de intercambio:

Según el CTE DB HE 4, en cada una de las tuberías de entrada y salida de agua del intercambiador de calor se instalará una válvula de cierre próxima al manguito correspondiente.

El intercambiador del circuito de captadores incorporado al acumulador solar estará situado en la parte inferior de este último.

##### - Aislamiento:

El material aislante se sujetará con medios adecuados, de forma que no pueda desprenderse de las tuberías o accesorios. El aislamiento no quedará interrumpido al atravesar elementos estructurales del edificio. Tampoco se permitirá la interrupción del aislamiento térmico en los soportes de las conducciones, que podrán estar o no completamente envueltos en material aislante. El aislamiento no dejará zonas visibles de tuberías o accesorios, quedando únicamente al exterior los elementos que sean necesarios para el buen funcionamiento y operación de los componentes. Para la protección del material aislante situado en intemperie se podrá utilizar una cubierta o revestimiento de escayola protegido con pinturas asfálticas, poliésteres reforzados con fibra de vidrio o chapa de aluminio. En el caso de depósitos o cambiadores de calor situados en intemperie, podrán utilizarse forros de telas plásticas. Después de la instalación del aislante térmico, los instrumentos de medida y de control, así como válvulas de desagües, volantes, etc., deberán quedar visibles y accesibles.

##### - Circuito hidráulico:

Según el CTE DB HE 4, las conexiones de entrada y salida se situarán evitando caminos preferentes de circulación del fluido. La conexión de entrada de agua caliente procedente del intercambiador o de los captadores al interacumulador, se realizará a una altura comprendida entre el 50% y el 75% de la altura total del mismo. La conexión de salida de agua fría del acumulador hacia el intercambiador o los captadores se realizará por la parte inferior de éste. La conexión de retorno de consumo al acumulador y agua fría de red se realizará por la parte inferior y la extracción de agua caliente del acumulador se realizará por la parte superior.

Según el CTE DB HE 4, la longitud de tuberías del circuito hidráulico será tan corta como sea posible, evitando los codos y pérdidas de carga. Los tramos horizontales tendrán siempre una pendiente mínima del 1% en el sentido de la circulación. Las tuberías de intemperie serán protegidas de forma continua contra las acciones climatológicas con pinturas asfálticas, poliésteres reforzados con fibra de vidrio o pinturas acrílicas.

En general, el trazado del circuito evitará los caminos tortuosos, para favorecer el desplazamiento del aire atrapado hacia los puntos altos. En el trazado del circuito deberán evitarse, en lo posible, los sifones invertidos. Los circuitos de distribución de agua caliente sanitaria se protegerán contra la corrosión por medio de ánodos de sacrificio.

##### - Tuberías:

La longitud de las tuberías del sistema deberá ser tan corta como sea posible, evitando al máximo los codos y pérdidas de carga en general. El material aislante se sujetará con medios adecuados, de forma que no pueda desprenderse de las tuberías o accesorios. Los trazados horizontales de tubería tendrán siempre una pendiente mínima del 1% en el sentido de circulación. Las tuberías se instalarán lo más próximas posibles a paramentos de estructura, dejando espacio suficiente para manipular el aislamiento y los accesorios. La distancia mínima de las tuberías o sus accesorios a elementos estructurales será de 5 cm.

Las tuberías discurrirán siempre por debajo de canalizaciones eléctricas que crucen o corran paralelamente. No se permitirá la instalación en huecos y salas de máquinas de ascensores, centros de transformación, chimeneas y conductos de climatización o ventilación. Los cambios de tuberías horizontales se realizarán de forma que se evite la formación de bolsas de aire, mediante manguitos de reducción excéntricos o el uso de generadores superiores para uniones soldadas. En ningún caso se permitirán soldaduras en tuberías galvanizadas. Las uniones de tuberías se realizarán mediante manguitos soldados por capilaridad. En circuitos abiertos el sentido de flujo del agua deberá ser siempre del acero al cobalto. En el montaje de las tuberías se evitarán en los cortes para la unión de tuberías, las rebabas y escorias.

##### - Bombas:

Según el CTE DB HE 4, las bombas en línea se montarán en las zonas más frías del circuito, con el eje de rotación en posición horizontal. En instalaciones superiores a 50 m<sup>2</sup> se montarán dos bombas iguales en paralelo. En instalaciones de climatización de piscinas la disposición de las bombas será la indicada en el apartado citado.

Siempre que sea posible las bombas se montarán en las zonas más frías del circuito. El diámetro de las tuberías de acoplamiento no podrá ser nunca inferior al diámetro de la boca de aspiración de la bomba. Todas las bombas deberán protegerse, aguas arriba, por medio de la instalación de un filtro de malla o tela metálica. Las tuberías conectadas a las bombas se soportarán en las inmediaciones de estas. El diámetro de las tuberías de acoplamiento no podrá ser nunca inferior al diámetro de la boca de aspiración de la bomba. En su manipulación se evitarán roces, rodaduras y arrastres.

En instalaciones de piscinas la disposición de los elementos será: el filtro deberá colocarse siempre entre bomba y los captadores y el elemento de control de corriente ha de ser bomba-filtro-captadores.

##### - Vasos de expansión:



Expediente:	25-0007-500
Documento:	25-0007-500-1-0-448
Página:	108 / 123
Arquitecto:	JOSE LUIS ALONSO
Arquitecta:	192028

Según el CTE DB HE 4, los vasos de expansión se conectarán en la aspiración de la bomba, a una altura tal que asegure el no desbordamiento del fluido y la no introducción de aire en el circuito primario

En caso de vaso de expansión abierto, la diferencia de alturas entre el nivel de agua fría en el depósito y el rebosadero no será inferior a 3 cm. El diámetro del rebosadero será igual o mayor al diámetro de la tubería de llenado.

- Purga de aire:

Según el CTE DB HE 4, se colocarán sistemas de purga de aire en los puntos altos de la salida de baterías de captadores y en todos aquellos puntos de la instalación donde pueda quedar aire acumulado.

Se colocaran sistemas de purga de aire en los puntos altos de la salida de batería de captadores y en todos los puntos de la instalación donde pueda quedar aire acumulado. Las líneas de purga deberán estar colocadas de tal forma que no se puedan helar y no se pueda acumular agua en las líneas. Los botellines de purga estarán en lugares accesibles y, siempre que sea posible, visibles. Se evitará el uso de purgadores automáticos cuando se prevea la formación de vapor en el circuito.

●Condiciones de terminación

Al final de la obra, se deberá limpiar perfectamente todos los equipos, cuadros eléctricos, etc., de cualquier tipo de suciedad, dejándolos en perfecto estado. Una vez instalados, se procurará que las placas de características de los equipos sean visibles. Al término de la instalación, e informada la dirección facultativa, el instalador autorizado emitirá la documentación reglamentaria que acredite la conformidad de la instalación con la Reglamentación vigente.

*Control de ejecución, ensayos y pruebas*

●Control de ejecución

Durante la ejecución se controlará que todos los elementos de la instalación se instalen correctamente, de acuerdo con el proyecto, con la normativa y con las instrucciones expuestas anteriormente.

●Ensayos y pruebas

Las pruebas a realizar serán:

Llenado, funcionamiento y puesta en marcha del sistema.

Se probará hidrostáticamente los equipos y el circuito de energía auxiliar.

Comprobar que las válvulas de seguridad funcionan y que las tuberías de descarga no están obturadas y están en conexión con la atmósfera.

Comprobar la correcta actuación de las válvulas de corte, llenado, vaciado y purga de la instalación.

Comprobar que alimentando eléctricamente las bombas del circuito entran en funcionamiento.

Se comprobará la actuación del sistema de control y el comportamiento global de la instalación.

Se rechazarán las partes de la instalación que no superen satisfactoriamente los ensayos y pruebas mencionados.

*Conservación y mantenimiento*

Durante el tiempo previo al arranque de la instalación, si se prevé que este pueda prolongarse, se procederá a taponar los captadores. Si se utiliza manta térmica para evitar pérdidas nocturnas en piscinas, se tendrá en cuenta la posibilidad de que proliferen microorganismos en ella, por lo que se deberá limpiar periódicamente.

**Prescripciones sobre verificaciones en el edificio terminado**

*Verificaciones y pruebas de servicio para comprobar las prestaciones finales del edificio*

Concluidas las pruebas y la puesta en marcha se pasará a la fase de la Recepción Provisional de la instalación, no obstante el Acta de Recepción Provisional no se firmará hasta haber comprobado que todos los sistemas y elementos han funcionado correctamente durante un mínimo de un mes, sin interrupciones o paradas.

**5.10 Instalación de transporte**

**5.10.1 Ascensores**

**Descripción**

*Descripción*

Ascensor es todo aparato (eléctrico o hidráulico) utilizado para salvar desniveles definidos con ayuda de una cabina que se desplace a lo largo de guías rígidas, cuya inclinación sobre la horizontal sea superior a 15 grados, destinado al transporte de personas; de personas y de objetos; de objetos únicamente, si la cabina es accesible, es decir, si una persona puede entrar en ella sin dificultad y está equipada de elementos de mando situados dentro de la cabina o al alcance de una persona que se encuentre en el interior de la misma. También se consideran ascensores, a efectos, los aparatos que se desplacen siguiendo un recorrido totalmente fijo en el espacio, aunque no esté determinado por guías rígidas, tales como los ascensores de tijera.

Los montacargas son aparatos elevadores (eléctricos o hidráulicos) que se desplazan entre guías verticales, o débilmente inclinadas respecto a la vertical, sirven a niveles definidos y están dotados de un camarín cuyas dimensiones y constitución impiden materialmente el acceso de personas. En particular están comprendidos en esta categoría los aparatos que responden a alguna de las siguientes características: altura libre del camarín que no sobrepase 1,20 m, camarín dividido en varios compartimentos, ninguno de los cuales pase de una altura de 1,20 m, suelo de camarín que se encuentre al menos a 60 cm, (recomendación según fabricantes) por encima del suelo de piso, cuando el camarín se encuentra parado en un nivel de servicio. Puede admitirse el camarín de altura superior a 1,20 m, si está dotado de varios compartimentos fijos cuyas dimensiones se ajusten a las anteriormente indicadas.

*Criterios de medición y valoración de unidades*

Los ascensores o montacargas, se medirán y valorarán por unidad, incluyendo todos sus componentes y acabados, incluso ayudas de albañilería y ... totalmente instalado.

**Prescripciones sobre los productos**

*Características y recepción de los productos que se incorporan a las unidades de obra*

La recepción de los productos, equipos y sistemas comprende el control de la documentación de los suministros (incluida la del marca sea pertinente), el control mediante distintivos de calidad o evaluaciones técnicas de idoneidad y el control mediante ensayos.

- Cuarto de máquinas:

Grupo tractor formado por reductor y motor eléctrico.

Limitador de velocidad.

Armario de maniobras y cuadros de mando generales.

- Hueco:

Cabina con su armadura de contrapeso, guías rígidas de acero y cables de acero.

Finales de carreras.

Puertas y sus enclavamientos de cierre.


Cables de suspensión.

Paracaídas.

- Foso:

Amortiguadores.

Todo ello acompañado de una instalación eléctrica, un sistema de maniobras y memorias, señalización en plantas, cerraduras y sistemas dispositivos de socorro, botonera, rejilla de ventilación, etc.

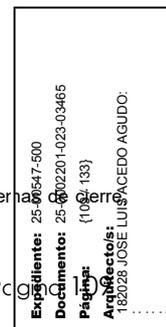

- Ascensor:

Los ascensores de emergencia tendrán las siguientes características según el CTE DB SI 4, apartado 1:

Tendrá como mínimo una capacidad de carga de 630 kg, una superficie de cabina de 1,40 m<sup>2</sup>, una anchura de paso de 80 cm y una velocidad tal que permita realizar todo su recorrido en menos de 60s.

En uso Hospitalario, las dimensiones de la planta de la cabina serán 1,20 m x 2,10 m, como mínimo.

En la planta de acceso al edificio se dispondrá un pulsador junto a los mandos del ascensor, bajo una tapa de vidrio, con la inscripción "Uso exclusivo bomberos". La activación del pulsador debe provocar el envío del ascensor a la planta de acceso y permitir su maniobra exclusivamente desde la cabina.

En caso de fallo del abastecimiento normal, la alimentación eléctrica al ascensor pasará a realizarse de forma automática desde una fuente propia de energía que disponga de una autonomía de 1 h como mínimo.

Todos los componentes de la instalación deberán recibirse en obra conforme a la documentación del fabricante, normativa si la hubiere, especificaciones del proyecto y a las indicaciones de la dirección facultativa durante la ejecución de las obras.

### **Prescripción en cuanto a la ejecución por unidades de obra**

#### *Características técnicas de cada unidad de obra*

##### ●Condiciones previas: soporte

El elemento soporte de la instalación de ascensores será todo el hueco cerrado con paredes, piso y techo, construidas de manera que puedan resistir en cualquier punto la aplicación de una fuerza horizontal mínima de 30 kg sin que se produzca deformación elástica superior a 2,50 cm.

La estructura del hueco deberá soportar al menos las reacciones debidas a la maquinaria, a las guías como consecuencia de la actuación del paracaídas, o por descentrado de la carga de la cabina, por la acción de los amortiguadores en caso de impacto, etc.

Las paredes piso y techo, estarán construidas de materiales incombustibles, duraderos, además de tener una resistencia mecánica suficiente.

##### ●Compatibilidad entre los productos, elementos y sistemas constructivos

Para prevenir el fenómeno electroquímico de la corrosión galvánica entre metales con diferente potencial, se adoptarán las siguientes medidas:

Evitar el contacto entre dos metales de distinta actividad. En caso de no poder evitar el contacto, se deberá seleccionar metales próximos en la serie galvánica.

Aislar eléctricamente los metales con diferente potencial.

Evitar el acceso de agua y oxígeno a la zona de unión de los dos metales.

El hueco deberá ser destinado exclusivamente al servicio del ascensor o montacargas, no contendrá ni canalizaciones, ni órganos cualesquiera que sean extraños al servicio del ascensor (se puede admitir que contenga material que sirva para su calefacción, excepto radiadores de agua caliente o vapor), sus órganos de mando y reglaje deben de encontrarse fuera del hueco. El hueco aunque deba estar ventilado nunca se utilizará para ventilación de locales extraños a su servicio.

#### *Proceso de ejecución*

##### ●Ejecución

Estarán ejecutados los muros de cerramiento del hueco de ascensor, con los únicos huecos permitidos de puertas de pisos, abertura de las puertas de visita o de socorro del hueco y trampilla de visita, orificios de evacuación de gases y humos en caso de incendio, orificios de ventilación aberturas permanentes entre el hueco y el cuarto de máquinas o de polea. Estará ejecutada la losa del cuarto de máquinas, y la solera del foso, con colocación de sumidero sifónico. Así hueco, foso y cuarto de máquinas estarán completamente terminados.

Se fijarán las guías, poleas, motores, etc., a la estructura del edificio con soportes y bridas que sujeten por la base. Las uniones entre perfiles se realizarán machihembrando los extremos y con placas de unión enroscadas a la base de las guías.

Simultáneamente se irán colocando las puertas de plantas (con cercos) y los diferentes elementos de la instalación del cuarto de máquinas y del foso.

Se colocarán los cables de acero (no autorizándose el uso de cables empalmados por ningún sistema) que irán fijados a la cabina, al contrapeso y a los puntos de suspensión con material fundido, amarres de cuña de apretado automático, tres abrazaderas como mínimo o en su caso grapas o manguitos para cables.

Se colocarán los amortiguadores al final del recorrido de la cabina y contrapeso, soldados a una placa base.

El grupo tractor irá colocado sobre un bastidor de perfiles de acero interponiendo los dispositivos antivibratorios necesarios, al igual que el armario eléctrico que irá anclado o apoyado mediante soportes antivibratorios.

Se instalará el limitador de velocidad en la parte superior del recorrido y el paracaídas en la inferior de la cabina.

Se fijarán los selectores de paradas si existen en las paredes del hueco a la altura necesaria para parar la cabina al nivel de cada planta.

Las puertas y trampillas de visita y socorro no abrirán hacia el interior del hueco. El cierre estará regulado por mecanismos eléctricos de seguridad.

Se conectarán eléctricamente entre sí el cuadro de maniobras, la cabina y los mandos exteriores, dicha instalación eléctrica de mando y control se realizará alojando los conductos en canaletas practicables a lo largo del recorrido por todo el recinto.

Se dispondrá instalación fija de alumbrado en todo el hueco, de dispositivo de parada del ascensor en el foso y de una toma de corriente, y alumbrado permanente en la cabina, y en el cuarto de máquinas con toma de corriente independiente de la línea de alimentación de la máquina.

El dispositivo de mando se colocará sobre un bastidor independiente de la del ascensor, pero pudiendo ser la de alumbrado.

Se realizará la conexión mecánica y eléctrica de la instalación, satisfaciendo las exigencias enunciadas en los documentos armonizados del Comité Europeo de Normalización (CENELEC) aprobados por los Comités Electrónicos de los países de la Comunidad Económica Europea, o en su ausencia satisfacer las exigencias de las regulaciones españolas.

Durante la ejecución de la instalación se tendrán en cuenta las siguientes holguras:

Puerta de cabina - cerramiento del recinto menor o igual a 12 cm.

Puerta de cabina - puerta exterior menor o igual a 15 cm.

Elemento móvil - cerramiento del recinto menor o igual a 3 cm.

Entre los elementos móviles menor o igual a 5 cm.

##### ●Condiciones de terminación

Se fijarán las botoneras tanto en el interior de la cabina, como en cada rellano, estando bien niveladas y de manera que ninguna pieza sometida a tensión sea accesible al usuario.

#### *Control de ejecución, ensayos y pruebas*

##### ●Control de ejecución

Comprobación entre el expediente técnico presentado ante el órgano competente de la Administración y la instalación que ha sido realizada. Inspección visual de la aplicación de las reglas de buena construcción.

Comprobación de las indicaciones mencionadas en los certificados de aprobación para los elementos para los que se exigen pruebas de características del ascensor.

##### ●Ensayos y pruebas

Dispositivos de enclavamiento.

Dispositivos eléctricos de seguridad.

Elementos de suspensión y sus amarres.

Sistemas de frenado.

Medidas de intensidad y de potencia y medida de velocidad.

Medidas de la resistencia de aislamiento de los diferentes circuitos.

Dispositivos de seguridad al final del recorrido.

Comprobación de la adherencia.

Limitador de velocidad, en los dos sentidos de marcha.



Paracaídas de cabina, verificando que ha sido bien montado y ajustado y la solidez del conjunto cabina-paracaídas-guías y la fijación de estas al edificio.

- Paracaídas de contrapeso.
- Amortiguadores.
- Dispositivo de petición de socorro.

### **Prescripciones sobre verificaciones en el edificio terminado**

*Verificaciones y pruebas de servicio para comprobar las prestaciones finales del edificio*

Para la puesta en servicio se exigirá la autorización de puesta en marcha otorgada por el órgano competente de la Administración Pública.

## **Artículo 6. Revestimientos**

### **6.1 Revestimiento de paramentos**

#### **6.1.1 Alicatados**

##### **Descripción**

###### *Descripción*

Revestimiento para acabados de paramentos interiores y exteriores con baldosas cerámicas esmaltadas o no, con mosaico cerámico de vidrio, y piezas complementarias y especiales, recibidos al soporte mediante material de agarre, con o sin acabado rejuntado.


###### *Criterios de medición y valoración de unidades*

Metro cuadrado de alicatado realmente ejecutado, incluyendo cortes, parte proporcional de piezas complementarias y especiales, rejuntado y mochetas, descontando huecos, incluso eliminación de restos y limpieza.

### **Prescripciones sobre los productos**

#### *Características y recepción de los productos que se incorporan a las unidades de obra*

- Baldosas cerámicas:
    - Gres esmaltado: baldosas con absorción de agua baja o media - baja, prensadas en seco, esmaltadas. Adecuadas para revestimiento de fachadas.
    - Gres porcelánico: baldosas con muy baja absorción de agua, prensadas en seco o extruídas, para revestimientos de fachadas y paredes interiores. Hay dos tipos básicos: gres porcelánico no esmaltado y gres porcelánico esmaltado.
    - Gres rústico: baldosas con absorción de agua baja o media - baja, extruídas, generalmente no esmaltadas. Para revestimiento de fachadas.
    - Barro cocido: baldosas con de apariencia rústica y alta absorción de agua, en su mayoría no esmaltadas.
    - Azulejo: baldosas con absorción de agua alta, prensadas en seco y esmaltadas. Para revestimiento de paredes interiores.
  - Sistemas: conjuntos de piezas con medidas, formas o colores diferentes que tienen una función común:
    - Sistemas para piscinas: incluyen piezas planas y tridimensionales. Son generalmente esmaltadas y de gres. Deben tener buena resistencia a la intemperie y a los agentes químicos de limpieza y aditivos para aguas de piscina.
  - Mosaico: podrá ser de piezas cerámicas, de gres o esmaltadas, o mosaico de vidrio.
  - Piezas complementarias y especiales, de muy diversas medidas y formas: listeles, tacos, tiras y algunas molduras y cenefas.
    - Características mínimas que deben cumplir todas las baldosas cerámicas:
      - El dorso de las piezas tendrá rugosidad suficiente, preferentemente con entalladuras en forma de "cola de milano", y una profundidad superior a 2 mm.
      - Características dimensionales.
      - Expansión por humedad, máximo 0,6 mm/m.
      - Resistencia química a productos domésticos y a bases y ácidos.
      - Resistencia a las manchas.
      - Cuando se trate de revestimiento exterior, debe tener una resistencia a filtración, según el CTE DB HS 1 apartado 2.3.2.
      - Las piezas no estarán rotas, desportilladas ni manchadas y tendrán un color y una textura uniforme en toda su superficie.
  - Sistema de colocación en capa gruesa: para su colocación se pueden usar morteros industriales (secos, húmedos), semiterminados y hechos en obra.
    - Material de agarre: mortero tradicional (MC).
  - Sistema de colocación en capa fina, los materiales de agarre que se usan son:
    - Adhesivos cementosos o morteros cola (C): constituido por conglomerantes hidráulicos, cargas minerales y aditivos orgánicos. Hay dos clases principales: adhesivo cementoso normal (C1) y adhesivo cementoso mejorado (C2).
    - Adhesivos en dispersión o pastas adhesivas (D): constituido por un conglomerante orgánico, aditivos orgánicos y cargas minerales. Existen dos clases: adhesivo en dispersión normal (D1) y adhesivo en dispersión mejorado (D2).
    - Adhesivos de resinas reactivas (R): constituido por resinas sintéticas, aditivos orgánicos y cargas minerales. Existen dos clases principales: adhesivo de resinas reactivas normal (R1) y adhesivo de resinas reactivas mejorado (R2).
    - Características de los materiales de agarre son: adherencia mecánica y química, tiempo abierto, deformabilidad, durabilidad a ciclos de hielo y deshielo, etc.
  - Material de rejuntado:
    - Material de rejuntado cementoso (CG): constituido por conglomerantes hidráulicos, cargas minerales y aditivos orgánicos, que solo tienen que mezclarse con agua o adición líquida justo antes de su uso. Existen dos clases: normal (CG1) y mejorado (CG2). Sus características fundamentales son: resistencia a abrasión; resistencia a flexión; resistencia a compresión; retracción; absorción de agua.
    - Material de rejuntado de resinas reactivas (RG): constituido por resinas sintéticas, aditivos orgánicos y cargas minerales. Sus características... fundamentales son: resistencia a abrasión; resistencia a flexión; resistencia a la compresión; retracción; absorción de agua.
    - Lechada de cemento (L): producto no normalizado preparado in situ con cemento Portland y cargas minerales.
  - Material de relleno de las juntas:
    - Juntas estructurales: perfiles o cubrecantos de plástico o metal, másticos, etc.
    - Juntas perimetrales: Poliestireno expandido, silicona.
    - Juntas de partición: perfiles, materiales elásticos o material de relleno de las juntas de colocación.
- La recepción de los productos, equipos y sistemas comprende el control de la documentación de los suministros (incluida la del fabricante o sea pertinente), el control mediante distintivos de calidad o evaluaciones técnicas de idoneidad y el control mediante ensayos.
- Baldosas cerámicas:
    - Cada suministro ira acompañado de una hoja de suministro que contendrá los datos de la baldosa: tipo de baldosa, dimensiones y forma.
    - Declaración del fabricante de las características técnicas de la baldosa suministrada.
    - Las baldosas cerámicas y/o su embalaje deben ser marcados con:
      - Marca comercial del fabricante o fabricación propia.
      - Marca de primera calidad.
      - Tipo de baldosa, con medidas nominales y medidas de fabricación. Código de la baldosa.
      - Tipo de superficie: esmaltada o no esmaltada.
    - En caso de que el embalaje o en albarán de entrega no se indique el código de baldosa con especificación técnica, se solicitará al distribuidor o fabricante información de las características técnicas de la baldosa cerámica suministrada.
  - Mosaicos: en general se presentan pegados por la cara vista a hojas de papel generalmente perforado o, por el dorso, a una red textil, de plástico.
  - Adhesivos para baldosas cerámicas: el producto se suministrará ensacado. Los sacos se recepcionarán en buen estado, sin desgarraduras, ni humedecidas ni fugas de material.

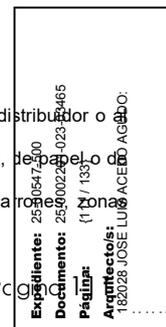

- Morteros de agarre :hecho en obra, comprobación de las dosificaciones, materias primas: identificación: cemento, agua, cales, arena; mortero industrial: identificación.

#### Almacenamiento y manipulación (criterios de uso, conservación y mantenimiento)

Los adhesivos se almacenarán en local cubierto, seco y ventilado. Su tiempo de conservación es de aproximadamente un año desde su fabricación.

#### Prescripción en cuanto a la ejecución por unidades de obra

##### Características técnicas de cada unidad de obra

- Condiciones previas: soporte
  - La puesta en obra de los revestimientos cerámicos deberá llevarse a cabo por profesionales especialistas con la supervisión de la dirección facultativa de las obras.
  - El soporte tendrá las siguientes propiedades para la colocación de baldosas: estabilidad dimensional, flexibilidad, resistencia mecánica, sensibilidad al agua, planeidad.
    - Se realizarán las siguientes comprobaciones sobre el soporte base:
      - De la estabilidad dimensional: tiempos de espera desde fabricación.
      - De la superficie de colocación.
    - Planeidad: capa gruesa, (pueden compensarse desviaciones con espesor de mortero). Capa fina (la desviación máxima con regla de 2 m, no excede de 3 mm, o prever una capa de mortero o pasta niveladora como medida adicional).
    - Humedad: capa gruesa, (se humecta el tabique sin llegar a saturación). Capa fina, (la superficie está aparentemente seca).
    - Limpieza: ausencia de polvo, pegotes, aceite, etc.
    - Rugosidad: en caso de soportes existentes muy lisos, prever aumento de rugosidad mediante repicado u otros medios; esto no será necesario con adhesivos C2, D o R.
    - Impermeabilización: sobre soportes de madera o yeso será conveniente prever una imprimación impermeabilizante.
- Compatibilidad entre los productos, elementos y sistemas constructivos
  - Para prevenir el fenómeno electroquímico de la corrosión galvánica entre metales con diferente potencial, se adoptarán las siguientes medidas:
    - Evitar el contacto entre dos metales de distinta actividad. En caso de no poder evitar el contacto, se deberá seleccionar metales próximos en la serie galvánica.
    - Aislar eléctricamente los metales con diferente potencial.
    - Evitar el acceso de agua y oxígeno a la zona de unión de los dos metales.
    - El enfoscado de base, una vez fraguado, estará exento de sales solubles que puedan impedir la adherencia del mortero adhesivo.
    - El alicatado con mortero de cemento se aplicará en paramentos cerámicos o de cemento, mientras que el alicatado con adhesivo se aplicará en el revestimiento de paramentos de cualquier tipo.
    - En caso de soportes deformables o sujetos a movimientos importantes, se usará el material de rejuntado de mayor deformabilidad.

##### Proceso de ejecución

- Ejecución
  - La colocación deberá efectuarse en unas condiciones climáticas normales (5 °C a 30 °C), procurando evitar el soleado directo, las corrientes de aire, lluvias y aplicar con riesgo de heladas.
    - Se limpiará y humedecerá el soporte a revestir si es recibido con mortero. Si es recibido con pasta adhesiva se mantendrá seco el soporte. En cualquier caso se conseguirá una superficie rugosa del soporte. Se mojarán las baldosas por inmersión si procede, para que no absorban el agua del mortero. Se colocará una regla horizontal al inicio del alicatado y se replantearán las baldosas en el paramento para el despiece de los mismos. El alicatado se comenzará a partir del nivel superior del pavimento y antes de realizar éste. Sobre muros de hormigón se eliminará todo resto de desencofrante.
    - Amasado:
      - Adhesivos cementosos: según recomendaciones del fabricante, se amasará el producto hasta obtener una masa homogénea y cremosa. Finalizado el amasado, se mantendrá la pasta en reposo durante unos minutos. Antes de su aplicación se realizará un breve amasado con herramienta de mano.
      - Adhesivos en dispersión: se presentan listos para su uso.
      - Adhesivos de resinas reactivas: según indicaciones del fabricante.
    - Colocación general:
      - Será recomendable, mezclar piezas de varias cajas. Las piezas cerámicas se colocarán sobre la masa extendida presionándola por medio de ligeros golpes con un mazo de goma y moviéndolas ligeramente hasta conseguir el aplastamiento total de los surcos del adhesivo para lograr un contacto pleno. Las baldosas se colocarán dentro del tiempo abierto del adhesivo, antes de que se forme una película seca en la superficie del mismo que evite la adherencia. No se realizará el alicatado hasta que no se haya producido la retracción más importante del muro, es decir entre 45 y 60 días. Cuando se coloquen productos porosos no esmaltados, se recomienda la aplicación de un producto antiadherente del cemento, previamente a las operaciones de rejuntado para evitar su retención y endurecimiento sobre la superficie del revestimiento.
      - Sistemas de colocación: colocación en capa gruesa, (se colocará la cerámica directamente sobre el soporte). Colocación en capa fina, (se realizará sobre una capa previa de regularización del soporte).
      - En caso de azulejos recibidos con adhesivo: si se utiliza adhesivo de resinas sintéticas, el alicatado podrá fijarse directamente a los paramentos de mortero, sin picar la superficie pero limpiando previamente el paramento. Para otro tipo de adhesivo se aplicará según las instrucciones del fabricante. Se recomienda extender el adhesivo en paños no mayores de 2 m<sup>2</sup>. Las baldosas no deberán colocarse si se forma una película seca en la superficie del adhesivo.
      - En caso de azulejos recibidos con mortero de cemento: se colocarán los azulejos extendidos sobre el mortero de cemento previamente aplicado sobre el soporte (no mediante pellas individuales en cada pieza), picándolos con la paleta y colocando pequeñas cuñas de madera en las juntas.
      - En caso de mosaicos: el papel de la cara vista se desprenderá tras la colocación y la red dorsal quedará incorporada al material de agarre.
      - Juntas:
        - El alicatado se realizará a junta abierta. La separación mínima entre baldosas será de 1,5 mm.
        - Juntas de colocación y rejuntado: puede ser aconsejable llenar parcialmente las juntas de colocación con tiras de un material compresible antes de llenarlas a tope. El material compresible no debería adherirse al material de rejuntado o, en otro caso, deberá cubrirse con una cinta de desolidarización. Estas cintas son generalmente autoadhesivas. La profundidad mínima del rejuntado debe ser de 6mm. Se deberían rellenar a las 24 horas del rejuntado.
        - Juntas de movimiento estructurales: deberán llegar al soporte, incluyendo la capa de desolidarización si la hubiese, y su anchura deberá ser, como mínimo, la de la junta del soporte. Se rematan usualmente rellenándolas con materiales de elasticidad duradera.
        - Juntas de movimiento perimetrales: se deben prever antes de colocar la capa de regularización, dejándose en los límites de la superficie horizontal a embaldosar con otros elementos tales como paredes, pilares, etc. Se podrá prescindir de ellas en recintos con superficies menudas. Deberán ser juntas continuas con una anchura mayor o igual de 5mm, y quedarán ocultas por el revestimiento adyacente. Deberán estar ocultas por materiales de obra y llegar hasta el soporte.
        - Juntas de partición (dilatación): la superficie máxima a revestir sin estas juntas es de 50 m<sup>2</sup> a 70 m<sup>2</sup> en interior, y de la mitad de estas en exterior. La posición de las juntas debe replantearse de forma que no estén cruzadas en el paso, si no deberían protegerse. Estas juntas deberán cortar el revestimiento cerámico, el adhesivo y el mortero base con una anchura mayor o igual de 5 mm. Podrán rellenarse con perfiles o materiales elásticos.
        - Corte y taladrado:
          - Los taladros que se realicen en las piezas para el paso de tuberías, tendrán un diámetro de 1 cm mayor que el diámetro de estas. Siempre que sea posible, los cortes se realizarán en los extremos de los paramentos.
    - Tolerancias admisibles
      - Características dimensionales para colocación con junta mínima:
        - Longitud y anchura/ rectitud de lados:
          - Para L ≤ 100 mm ±0,4 mm
          - Para L > 100 mm ±0,3% y ± 1,5 mm.



Expediente:	25-00647-500
Documento:	25-0002201-023-03465
Página:	{ 112 / 133 }
Arquitecto:	182028 JOSÉ LUIS ACEDO AGUDO.

- Ortogonalidad:  
Para  $L \leq 100$  mm  $\pm 0,6$  mm  
Para  $L > 100$  mm  $\pm 0,5\%$  y  $\pm 2,0$  mm.
- Planitud de superficie:  
Para  $L \leq 100$  mm  $\pm 0,6$  mm  
Para  $L > 100$  mm  $\pm 0,5\%$  y  $+ 2,0/- 1,0$  mm.

- Condiciones de terminación

Una vez fraguado el mortero o pasta se retirarán las cuñas y se limpiarán las juntas, retirando todas las sustancias perjudiciales o restos de mortero o pasta adhesiva, rejuntándose posteriormente con lechada de cemento blanco o gris (coloreada cuando sea preciso), no aceptándose el rejuntado con polvo de cemento.

Una vez finalizada la colocación y el rejuntado, se limpiará la superficie del material cerámico con una solución ácida diluida para eliminar los restos de cemento.

Nunca se efectuará una limpieza ácida sobre revestimientos recién colocados. Se limpiará la superficie con cepillos de fibra dura, agua y jabón, eliminando todos los restos de mortero con espátulas de madera.

Se sellarán siempre los encuentros con carpinterías y vierteaguas.

Se impregnará la superficie con agua limpia previamente a cualquier tratamiento químico, y posterior aclarado

#### Control de ejecución, ensayos y pruebas

- Control de ejecución

Aplicación de base de cemento: comprobar dosificación, consistencia y planeidad final.

Capa fina, desviación máxima medida con regla de 2 m: 3 mm.

Aplicación de imprimación: verificar la idoneidad de la imprimación y que la aplicación se hace siguiendo las instrucciones del fabricante.

Baldosa: verificar que se ha realizado el control de recepción.

Mortero de cemento (capa gruesa): comprobar que las baldosas se han humedecido por inmersión en agua. Comprobar reglado y nivelación del mortero fresco extendido.

Adhesivo (capa fina): verificar que el tipo de adhesivo corresponde al especificado en proyecto.

Aplicación del adhesivo: comprobar que se utiliza siguiendo las instrucciones del fabricante. Comprobar espesor, extensión y peinado con llana dentada adecuada.

Tiempo abierto de colocación: comprobar que las baldosas se colocan antes de que se forme una película sobre la superficie del adhesivo. Comprobar que las baldosas se asientan definitivamente antes de que concluya el tiempo abierto del adhesivo.

Colocación por doble encolado: comprobar que se utiliza esta técnica en embaldosados en exteriores y para baldosas mayores de 35 cm. o superficie mayor de 1225 cm<sup>2</sup>.

En cualquier caso: levantando al azar una baldosa, el reverso no presenta huecos.

Juntas de movimiento: estructurales: comprobar que no se cubren y que se utiliza un sellante adecuado. Perimetrales y de partición: comprobar su disposición, que no se cubren de adhesivo y que se utiliza un material adecuado para su relleno.

Juntas de colocación: verificar el tipo de material de rejuntado corresponde con el especificado en proyecto. Comprobar la eliminación y limpieza del material sobrante.

Desviación de planeidad del revestimiento: la desviación entre dos baldosas adyacentes no debe exceder de 1 mm. La desviación máxima se medirá con regla de 2 m. Para paramentos no debe exceder de 2 mm.

Alineación de juntas de colocación; La diferencia de alineación de juntas se mide con regla de 1 m. Para paramentos: no debe exceder de  $\pm 1$  mm.

Para suelos: no debe exceder de  $\pm 2$  mm.

Limpieza final: comprobación y medidas de protección.

#### Conservación y mantenimiento

Se evitarán los golpes que puedan dañar el alicatado, así como roces y punzonamiento.

No se sujetarán sobre el alicatado elementos que puedan dañarlo o provocar la entrada de agua, es necesario profundizar hasta encontrar el soporte.

### 6.1.2 Aplacados

#### Descripción

##### Descripción

Revestimiento para acabados de paramentos verticales con placas de piedra natural o artificial, recibidas al soporte con dispositivos de anclaje vistos (perfiles longitudinales y continuos en forma de T, que abrazan el canto de las piezas preferentemente en horizontal), ocultos (sujetarán la pieza por un canto, mediante un pivote o una pletina) o bulones, (fijados mecánicamente al soporte con perforación de la placa). El sistema de sujeción del anclaje al soporte podrá ser con cajeados retacados con mortero, cartuchos de resina epoxi, fijación mecánica (tacos de expansión) o fijación a un sistema de perfiles de cuelgue (regulables en tres dimensiones) fijado mecánicamente al soporte.

##### Criterios de medición y valoración de unidades

Metro cuadrado de aplacado incluyendo rejuntado, anclajes y mochetas, descontando huecos, incluso eliminación de restos y limpieza.

#### Prescripciones sobre los productos

##### Características y recepción de los productos que se incorporan a las unidades de obra

La recepción de los productos, equipos y sistemas comprende el control de la documentación de los suministros (incluida la del marcado CE cuando sea pertinente), el control mediante distintivos de calidad o evaluaciones técnicas de idoneidad y el control mediante ensayos.

- Placas de piedra natural o artificial :

Espesor adecuado en función del tipo de piedra y del emplazamiento, y como mínimo de 30 mm, aunque en piezas muy compactas podrá ser de 25 mm.

El granito no estará meteorizado, ni presentará fisuras. La piedra caliza será compacta y homogénea de fractura. El mármol será homogéneo y no presentará masas terrosas.

En caso de utilización de anclajes, las placas tendrán los taladros necesarios. El diámetro de los taladros será 3 mm mayor que el recomienda que el fondo del agujero del bulón y los extremos de éste tengan la forma de casquete esférico. Asimismo, la longitud del orificio en la piedra deberá ser mayor que la longitud del pivote o pletina para evitar el descanso de la piedra en su extremo superior.

- Morteros para albañilería :

Los morteros podrán ser de diversos tipos.

Para los morteros de cal serán recomendables las siguientes composiciones (cemento blanco: cal: arena) en función del emplazamiento:

Exteriores en zonas costeras de hielo (>1000 m): 1:1:6.

Exteriores en el resto de zonas: 1:2:8.

Interiores: 1:3:12.

- Anclajes:

Anclajes de sujeción al soporte: no serán aceptables los anclajes de otros materiales con menor resistencia y comportamiento a la agresividad ambiental que los de Acero Inoxidable AISI 304 ó 316, según normas UNE.

Anclajes de sujeción vistos: podrán ser de acero inoxidable o de aluminio lacado o anodizado.

Anclajes de sujeción ocultos: los pivotes podrán tener un diámetro mínimo de 5 mm y una longitud de 30 mm, y las pletinas un espesor mínimo de 3 mm, ancho de 30 mm y profundidad de 25 mm.

- Separadores de placas: podrán ser de cloruro de polivinilo de espesor mínimo 1,50 mm.
- Material de sellado de juntas: podrá ser lechada de cemento, etc.



Expediente:	25-00647-500
Documento:	25-0002201-025103465
Página:	1 (13 / 133)
Arquitecto:	182028 JOSE LUIS ACEDO AGUILO

## **Prescripción en cuanto a la ejecución por unidades de obra**

### *Características técnicas de cada unidad de obra*

- Condiciones previas: soporte

Se verificará que el soporte está liso y limpio. La fábrica que sustente el aplacado tendrá la suficiente resistencia para soportar el peso de éste. Según el CTE DB HS 1, apartado 2.3.2, en su caso, se comprobará la disposición en la cara exterior de la hoja principal de un enfoscado de mortero.

- Compatibilidad entre los productos, elementos y sistemas constructivos

Para prevenir el fenómeno electroquímico de la corrosión galvánica entre metales con diferente potencial, se adoptarán las siguientes medidas: Evitar el contacto entre dos metales de distinta actividad. En caso de no poder evitar el contacto, se deberá seleccionar metales próximos en la serie galvánica.

Aislar eléctricamente los metales con diferente potencial.

Evitar el acceso de agua y oxígeno a la zona de unión de los dos metales.

Las variedades de piedra porosas no se emplearán en zonas donde se prevean heladas.

No se emplearán las variedades de piedra de elevado coeficiente de absorción (> 5%), en zonas próximas al mar, ya que presentan riesgo de verse sometidas a una aportación importante de cloruros.

No se emplearán areniscas con importante presencia de arcillas, cloruros o yeso, ya que pueden experimentar importantes transformaciones en el exterior que producen descomposiciones acompañadas de bajas importancias de resistencia.

Es aconsejable separar las piezas de piedra porosas del aluminio mediante dos manos de pintura bituminosa, u otro elemento espaciador. Se debe tener especial cuidado con algunos tipos de ladrillos que tienen cloruros en su composición, ya que estos pueden acelerar el proceso de corrosión.

Se evitará el empleo de piedra con compuestos ferrosos (óxidos de hierro o compuestos piritosos), cuya acción puede afectar a la resistencia de la propia placa en ambientes agresivos.

En caso de que el aplacado esté expuesto a situaciones de humedad repetitivas, se podrá determinar mediante ensayo la presencia de sales como cloruros y sulfatos.

Se dan las siguientes incompatibilidades entre el sistema de fijación y el tipo de soporte:

No se utilizarán anclajes fijados con cajeados retacados con mortero en el soporte en caso de que éste sea de hormigón armado o en masa, o estructura metálica.

No se utilizarán anclajes fijados mecánicamente al soporte en caso de que éste sea de ladrillos y bloque huecos, dada su heterogeneidad.

Para evitar las corrosiones de tipo galvánico entre los diferentes elementos que componen el cuerpo del anclaje, no se utilizarán sistemas de anclaje con diferentes metales (aluminio y acero inoxidable, acero inoxidable y acero al carbono), y si se optase por admitirlos, se interpondrán casquillos o arandelas separadoras, inertes o de nula conductividad eléctrica.

Se colocarán casquillos separadores de material elástico y resistente a la intemperie (por ejemplo nailon o EPDM), para impedir el contacto directo entre el anclaje y la piedra.

Las carpinterías, barandillas y todo elemento de sujeción irán fijados a la fábrica, y nunca al aplacado.

### *Proceso de ejecución*

- Ejecución

Se replantearán, según proyecto, las hiladas del aplacado, así como de los puntos de anclaje. Se efectuará el despiece del paramento a aplacar definiéndolo y numerándolo.

Las juntas de dilatación del edificio se mantendrán en el aplacado.

El sistema de sujeción directa mediante morteros no será recomendable en exteriores, salvo en zócalos.

A cada placa se le habrán practicado las ranuras y orificios necesarios para su anclaje a la fábrica.

Se realizará la sujeción previa de los anclajes al soporte para asegurar su resistencia al colgar la piedra en ellos. Se colocarán cuatro anclajes por placa como mínimo, separados de su borde 1/5 de su longitud o de la altura de la placa. La posición de los anclajes en la junta horizontal será simétrica respecto al eje de la placa. Los anclajes podrán ser de carga o de sujeción, que a su vez irán colocados en juntas verticales (horizontales en las placas del borde de fachada).

Se fijará un tablón para apoyar la hilada inferior de placas de forma que queden niveladas a la altura correspondiente. Se acuñarán las placas de la primera hilada sobre el tablón, nivelando su borde superior a la altura correspondiente. El orden de ejecución será placa a placa de forma continua, y de abajo a arriba de la fachada.

Las placas se colocarán en obra suspendiéndolas exclusivamente de los ganchos o dispositivos preparados para su elevación.

La sujeción de las placas se confiará exclusivamente a los dispositivos de anclaje previstos y probados antes del suministro de las placas. Se comprobará que los anclajes de las placas encajan correctamente en los agujeros.

Los anclajes se recibirán en los orificios practicados en los cantos de las placas, y en el soporte, según el sistema de proyecto:

Con mortero hidráulico (sistema tradicional): previamente se humedecerá la superficie del hueco. No se usará escayola ni yeso en ningún caso. Se podrán emplear aceleradores de fraguado. Los anclajes se nivelarán dentro del tiempo de fraguado. Se esperará a que el mortero fragüe y se endurezca suficientemente. No se quitarán las cuñas de las placas hasta que el mortero haya endurecido.

Con resinas de uso rápido.

Con taco de expansión de uso inmediato.

A continuación se encajará la placa contigua.

Se realizarán juntas verticales de dilatación de 1 cm de anchura como mínimo, cada 6 m y a una distancia de 2 m de las esquinas del edificio, utilizando anclajes de media espiga. Se respetarán las juntas estructurales del edificio.

Según el CTE DB HS 1, apartado 2.3.2, en caso de cámara ventilada, se colocarán separadores entre placas de hiladas sucesivas para dejar juntas abiertas de anchura mayor que 5 mm y ventilar así la cámara. El espesor de la cámara será conforme al proyecto y estará comprendido entre 3 cm y 10 cm. Se comprobará que no se acumulen restos de mortero en la cámara que reduzcan su espesor. Para evacuar el agua que pueda entrar en la cámara, se fijará un babero a la hoja exterior en las zonas donde la cámara se interrumpa con dinteles, forjados, etc.

En el caso de fachadas ventiladas con aislante, los orificios que deben practicarse en el aislante para el montaje de los anclajes puntuales se rellenarán posteriormente con proyectores portátiles del mismo aislamiento o recortes del mismo adheridos con colas compatibles.

Según el CTE DB HS 1, en el caso de fachada constituida por un material poroso, se realizará un zócalo con un material cuyo coeficiente de succión sea menor que el 3 %, de altura mínima 30 cm, y que cubra la barrera impermeable dispuesta entre el muro y la fachada.

Además, en los zócalos, por ser las zonas más sensibles a las agresiones del tráfico urbano, será recomendable la solución de piezas de mayor espesor recibidas con morteros. Las juntas tendrán un espesor mínimo de 6 mm, y se rellenarán con mortero plástico y elástico.

- Condiciones de terminación

La unión del zócalo con la fachada en su parte superior deberá sellarse o adoptarse otra solución que produzca el mismo efecto.

En caso de que la carpintería esté aplomada al trasdós del aplacado, no se sellarán las juntas perimetrales entre carpintería y aplacado.

### *Control de ejecución, ensayos y pruebas*

- Control de ejecución

Puntos de observación.

- Comprobación del soporte:

Se comprobará que el soporte esté liso.

- Replanteo:

Distancia entre anclajes. Juntas.

- Ejecución:

Características de los anclajes (material, espesor, etc.) y de las piezas (espesor, taladros en los cantos, en su caso).

Sujeción de los anclajes al soporte, resistencia.

Espesor de la cámara. Disposición de elementos para la evacuación del agua, en su caso (CTE DB HS 1).

- Comprobación final:



Aplomado del aplacado. Rejuntado, en su caso.  
Planeidad en varias direcciones, con regla de 2 m.

#### Conservación y mantenimiento

Se tomarán las medidas necesarias para que las jardineras u otros elementos no viertan agua sobre el aplacado.

Todo elemento que sea necesario instalar sobre el aplacado, se recibirá a la fábrica que sustenta éste o a cualquier otro elemento resistente. Sobre el aplacado no se sujetarán elementos como soportes de rótulos, instalaciones, etc., que puedan dañarlo o provocar la entrada de agua.

Se comprobará el estado de las piezas de piedra para detectar posibles anomalías, o desperfectos. La limpieza se llevará a cabo según el tipo de piedra, mediante lavado con agua, limpieza química o proyección de abrasivos.

Se realizarán inspecciones visuales de los paramentos aplacados, reparando las piezas movidas o estropeadas. Los anclajes que deban reponerse serán de acero inoxidable.

### 6.1.3 Enfoscados, guarnecidos y enlucidos

#### Descripción

##### Descripción

Revestimiento continuo: que se aplica en forma de pasta fluida directamente sobre la superficie que se reviste, puede ser:

- Enfoscado: para acabado de paramentos interiores o exteriores con morteros de cemento, cal, o mixtos, de 2 cm de espesor, maestreados o no, aplicado directamente sobre las superficies a revestir, pudiendo servir de base para un revoco u otro tipo de acabado.
- Guarnecido: para acabado de paramentos interiores, maestreados o no, a base de yeso, pudiendo ser monocapa, con una terminación final similar al enlucido, o bicapa, a base de un guarnecido de 1 a 2 cm de espesor realizado con pasta de yeso grueso (YG) y una capa de acabado o enlucido de menos de 2 mm de espesor realizado con yeso fino (YF); ambos tipos podrán aplicarse manualmente o mediante proyectado.
- Revoco: para acabado de paramentos interiores o exteriores con morteros de cemento, cal, mejorados con resinas sintéticas, humo de sílice, etc., hechos en obra o no, de espesor entre 6 y 15 mm, aplicados mediante tendido o proyectado en una o varias capas, sobre enfoscados o paramentos sin revestir, pudiendo tener distintos tipos de acabado.

##### Criterios de medición y valoración de unidades

- Enfoscado: metro cuadrado de superficie de enfoscado realmente ejecutado, incluso preparación del soporte, incluyendo mochetas y dinteles y deduciéndose huecos.
- Guarnecido: metro cuadrado de guarnecido con o sin maestreado y enlucido, realizado con pasta de yeso sobre paramentos verticales u horizontales, acabado manual con llana, incluso limpieza y humedecido del soporte, deduciendo los huecos y desarrollando las mochetas.
- Revoco: metro cuadrado de revoco, con mortero, aplicado mediante tendido o proyectado en una o dos capas, incluso acabados y posterior limpieza.

#### Prescripciones sobre los productos

##### Características y recepción de los productos que se incorporan a las unidades de obra

La recepción de los productos, equipos y sistemas comprende el control de la documentación de los suministros (incluida la del marcado CE cuando sea pertinente), el control mediante distintivos de calidad o evaluaciones técnicas de idoneidad y el control mediante ensayos.

- Agua. Procedencia. Calidad.
- Cemento común .
- Cal .
- Pigmentos para la coloración .
- Aditivos: plastificante, hidrofugante, etc.
- Enlistonado y esquineras: podrán ser metálicas para enlucido exterior , interior , etc.
- Malla de refuerzo: material (de tela metálica, armadura de fibra de vidrio etc.). Paso de retícula. Espesor.
- Morteros para revoco y enlucido .
- Yeso para la construcción .
- Aditivos de los morteros monocapa: retenedores de agua (mejoran las condiciones de curado), hidrofugantes (evitan que el revestimiento absorba un exceso de agua), aireantes (contribuyen a la obtención de una masa de producto más manejable, con menor cantidad de agua), cargas ligeras (reducen el peso del producto y su módulo elástico, aumentan su deformabilidad), fibras, de origen natural o artificial, (permiten mejorar la cohesión de la masa y mejorar su comportamiento frente a las deformaciones) y pigmentos (dan lugar a una extensa gama cromática).
- Junquillos para juntas de trabajo o para despieces decorativos: material (madera, plástico, aluminio lacado o anodizado). Dimensiones. Sección.

##### Almacenamiento y manipulación (criterios de uso, conservación y mantenimiento)

- Mortero húmedo: el camión hormigonera lo depositará en cubilotes facilitados por el fabricante.
- Mortero seco: se dispondrá en silos compartimentados, estancos y aislados de la humedad, con amasado automático, o en sacos.
- Mortero predosificado: se dispondrá en silos compartimentados, estancos y aislados de la humedad, separándose el conglomerante y el árido.
- Cemento: si el suministro es en sacos, se dispondrán en lugar ventilado y protegido de la intemperie, humedad del suelo y paramentos. Si el suministro es a granel, se almacenará en silos o recipientes aislados de la humedad. En general, el tiempo máximo de almacenamiento será de tres, dos y un mes, para las clases resistentes de cemento 32,5, 42,5 y 52,5 o para morteros que contengan esos cementos.
- Cales aéreas (endurecen lentamente por la acción del CO2 presente en el aire). Cal viva en polvo: se almacenará en depósitos o sacos de papel herméticos y en lugar seco para evitar su carbonatación. Cal aérea hidratada (apagada): se almacenará en depósitos herméticos, estancos a la acción del anhídrido carbónico, en lugar seco y protegido de corrientes de aire.
- Cales hidráulicas (fragan y endurecen con el agua): se conservarán en lugar seco y protegido de corrientes de aire para evitar su hidratación y posible carbonatación.
- Áridos: se protegerán para que no se contaminen por el ambiente ni por el terreno, tomando las precauciones para evitar su segregación.
- Aditivos: se protegerán para evitar su contaminación ni la alteración de sus propiedades por factores físicos o químicos.
- Adiciones (cenizas volantes, humo de sílice): se almacenarán en silos y recipientes impermeables que los protejan de la humedad y la contaminación.

#### Prescripción en cuanto a la ejecución por unidades de obra

##### Características técnicas de cada unidad de obra

- Condiciones previas: soporte

- Enfoscados:

Compatibilidad con los componentes del mortero, tanto de sus características físicas como mecánicas: evitar reacciones entre el yeso del cemento de componente de mortero. Las resistencias mecánicas del mortero, o sus coeficientes de dilatación, no serán superiores a los del soporte.

Estabilidad (haber experimentado la mayoría de las retracciones). No degradable. Resistencia a la deformación.

Porosidad y acciones capilares suficientes para conseguir la adhesión del mortero.

Capacidad limitada de absorción de agua.


Grado de humedad: si es bajo, según las condiciones ambientales, se mojará y se esperará a que absorba el agua; si es excesivo, no estará saturado para evitar falta de adherencia y producción de eflorescencias superficiales.

Limpieza. Exento de polvo, trazas de aceite, etc. que perjudiquen la adherencia del mortero.

Rugosidad. Si no la tiene, se creará mediante picado o colocación con anclajes de malla metálica o plástico.

Regularidad. Si carece de ella, se aplicará una capa niveladora de mortero con rugosidad suficiente para conseguir adherencia; asimismo, si el mortero está endurecido y se humedecerá previamente a la ejecución del enfoscado

Libre de sales solubles en agua (sulfatos, portlandita, etc.).

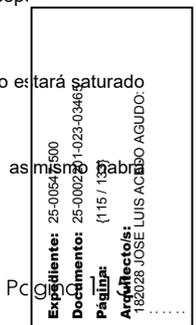

La fábrica soporte se dejará a junta degollada, barriéndose y regándose previamente a la aplicación del mortero. Si se trata de un paramento antiguo, se rasará hasta descascarillarlo.

Se admitirán los siguientes soportes para el mortero: fábricas de ladrillos cerámicos o sílico-calcareos, bloques o paneles de hormigón, bloques cerámicos.

No se admitirán como soportes del mortero: los hidrofugados superficialmente o con superficies vitrificadas, pinturas, revestimientos plásticos o a base de yeso.

- Guarnecidos:

La superficie a revestir con el guarnecido estará limpia y humedecida. El guarnecido sobre el que se aplique el enlucido estará fraguado y tener consistencia suficiente para no desprenderse al aplicar éste. La superficie del guarnecido estará, además, rayada y limpia.

- Revocos:

Revoco con mortero hecho en obra de cemento o de cal: la superficie del enfoscado sobre el que se va a revocar estará limpia y humedecida y el mortero del enfoscado habrá fraguado.

Revoco con mortero preparado: en caso de realizarse sobre enfoscado, éste se limpiará y humedecerá. Si se trata de revoco monocapa sobre paramento sin revestir, el soporte será rugoso para facilitar la adherencia; asimismo garantizará resistencia, estabilidad, planeidad y limpieza. Si la superficie del soporte fuera excesivamente lisa se procederá a un "repicado" o a la aplicación de una imprimación adecuada (sintética o a base de cemento). Los soportes que mezclen elementos de distinto acabado se tratarán para regularizar su distinta absorción. Cuando el soporte sea muy absorbente se tratará con una imprimación previa que puede ser una emulsión añadida al agua de amasado.

• Compatibilidad entre los productos, elementos y sistemas constructivos

Para prevenir el fenómeno electroquímico de la corrosión galvánica entre metales con diferente potencial, se adoptarán las siguientes medidas: Evitar el contacto entre dos metales de distinta actividad. En caso de no poder evitar el contacto, se deberá seleccionar metales próximos en la serie galvánica.

Aislar eléctricamente los metales con diferente potencial.

Evitar el acceso de agua y oxígeno a la zona de unión de los dos metales.

- Enfoscados:

Según el CTE DB HS 1, apartado 2.3.2, en fachadas, cuando se dispone en fachadas con el aislante por el exterior de la hoja principal, será químicamente compatible con el aislante

No son aptas para enfoscar las superficies de yeso, ni las realizadas con resistencia análoga o inferior al yeso. Tampoco lo son las superficies metálicas que no hayan sido forradas previamente con piezas de arcilla cocida.

En ambientes con ciclos hielo-deshielo, se controlará la porosidad del mortero, (tipo de conglomerante, aditivos, cantidad de agua de amasado, grado de hidratación, sistema de preparación, etc.), para evitar que el agua acceda a su interior.

Será recomendable el empleo de cementos resistentes a los sulfatos, de bajo contenido de aluminato tricálcico, para disminuir el riesgo de reacción con los iones sulfato procedentes de sales solubles en el agua (su existencia es posible dentro de la obra de fábrica), que daría lugar al compuesto expansivo "ettringita", lo que alteraría la estabilidad del mortero. Asimismo, dichas sales solubles pueden cristalizar en los poros del mortero dando lugar a fisuraciones.

En caso de que el mortero incorpore armaduras, el contenido de iones cloruro en el mortero fresco no excederá del 0,1% de la masa de cemento seco, pues pueden influir en la corrosión de las armaduras.

Para evitar la aparición de eflorescencias (manchas en la superficie del mortero por la precipitación y posterior cristalización de sales disueltas en agua, cuando esta se evapora): se controlará el contenido de nitratos, sulfatos, cloruros alcalinos y de magnesio, carbonatos alcalinos, e hidróxido de calcio carbonatado (portlandita), todos ellos solubles en el agua de la obra de fábrica o su entorno. Asimismo, se controlarán los factores que permitan la presencia de agua en la fábrica (humectación excesiva, protección inadecuada).

No se emplearán áridos que contengan sulfuros oxidables, en caso de utilizar escorias siderúrgicas, se comprobará que no contienen silicatos inestables ni compuestos ferrosos.

En caso de colocar armaduras en el mortero, se utilizarán aditivos anticongelantes no agresivos para las mismas, en especial los que contienen cloruros. El agua utilizada para el riego y curado del mortero no contendrá sustancias nocivas para el mismo.

- Guarnecidos:

No se revestirán con yeso los paramentos de locales en los que la humedad relativa habitual sea superior al 70%, los locales que frecuentemente hayan de ser salpicados por agua, como consecuencia de la actividad desarrollada, las superficies metálicas, sin previamente revestirlas con una superficie de arcilla cocida ni las superficies de hormigón realizadas con encofrado metálico si previamente no se han dejado rugosas mediante rayado o salpicado con mortero.

Según el CTE DB SE A, apartado 3, durabilidad, ha de prevenirse la corrosión del acero mediante una estrategia global que considere en forma jerárquica al edificio en su conjunto y especialmente, los detalles, evitando el contacto directo con yesos, etc.

- Revocos:

El revoco con mortero preparado monocapa no se colocará sobre soportes incompatibles con el material (por ejemplo de yeso), ni sobre soportes no adherentes, como amianto - cemento o metálicos. Los puntos singulares de la fachada (estructura, dinteles, cajas de persiana) requieren un refuerzo o malla de fibra de vidrio, de poliéster o metálica.

#### Proceso de ejecución

• Ejecución

- En general:

Según el CTE DB HS 1, las juntas de dilatación de la hoja principal, tendrán un sellante sobre un relleno introducido en la junta, que quedará enrasado con el paramento sin enfoscar.

Según el CTE DB HS 1, en muros de sótano en contacto con el terreno, según el tipo de muro, de impermeabilización y el grado de impermeabilidad exigido, se revestirá su cara interior con una capa de mortero hidrófugo sin revestir.

Según el CTE DB HS 1, en fachadas, en función de la existencia o no de revestimiento exterior y del grado de impermeabilidad, se exigirán las siguientes condiciones:

Para conseguir una resistencia media a la filtración, el revestimiento continuo exterior tendrá un espesor de entre 10 y 15 mm, (salvo los acabados con una capa plástica delgada), adherencia al soporte suficiente para garantizar su estabilidad; permeabilidad al vapor suficiente para evitar su deterioro (como consecuencia de una acumulación de vapor entre él y la hoja principal) y adaptación a los movimientos del soporte. Cuando se dispone en fachadas con el aislante por el exterior de la hoja principal, se dispondrá una armadura (malla de fibra de vidrio o de poliéster) para mejorar el comportamiento frente a la fisuración.

Para conseguir una resistencia muy alta a la filtración, el revestimiento continuo exterior tendrá estanquidad al agua suficiente para que el agua de filtración no entre en contacto con la hoja del cerramiento dispuesta inmediatamente por el interior del mismo; adherencia al soporte suficiente para garantizar su estabilidad; permeabilidad al vapor suficiente para evitar su deterioro como consecuencia de una acumulación de vapor entre él y la hoja principal; adaptación a los movimientos del soporte y comportamiento muy bueno frente a la fisuración, (que no se fisure debido a los esfuerzos mecánicos producidos por el movimiento de la estructura, por los esfuerzos térmicos relacionados con el clima y con la alternancia día-noche, ni por la retracción propia del material constituyente del mismo); estabilidad frente a los ataques físicos, químicos y biológicos que evite la degradación de su masa.

Para conseguir una resistencia muy alta a la filtración de la barrera contra la penetración del agua, se dispondrá un revestimiento continuo en la cara interior de la hoja principal, con las siguientes características: estanquidad al agua suficiente para que el agua de filtración no entre en la hoja del cerramiento dispuesta inmediatamente por el interior del mismo; adherencia al soporte suficiente para garantizar su estabilidad; suficiente al vapor para evitar su deterioro como consecuencia de una acumulación de vapor entre él y la hoja principal; adaptación a los movimientos del soporte y comportamiento muy bueno frente a la fisuración, (que no se fisure debido a los esfuerzos mecánicos producidos por el movimiento de la estructura, por los esfuerzos térmicos relacionados con el clima y con la alternancia día-noche, ni por la retracción propia del material constituyente del mismo); estabilidad frente a los ataques físicos, químicos y biológicos que evite la degradación de su masa.

Para conseguir una resistencia media a la filtración del revestimiento intermedio en la cara interior de la hoja principal, el enfoscado de mortero tendrá un espesor mínimo de 10 mm; para conseguir una resistencia alta a la filtración, el enfoscado de mortero llevará aditivos hidrofugantes con un espesor mínimo de 15 mm.

Según el CTE DB HS 1. Cuando la hoja principal esté interrumpida por los forjados se dispondrá un refuerzo del revestimiento exterior con armaduras dispuestas a lo largo del forjado de tal forma que sobrepasen el elemento hasta 15 cm por encima del forjado y 15 cm por debajo de la primera fábrica.

Según el CTE DB HS 1. En fachadas con revestimiento continuo, si la hoja principal está interrumpida por los pilares, se reforzará el revestimiento con armaduras colocadas a lo largo del pilar de forma que lo sobrepasen 15 cm por ambos lados.

COAR  
Colegio Oficial de  
Arquitectos de la Rioja  
REGISTRO  
25/06/25

Expediente: 25/064/2025  
Documento: 25/0022/2025  
Página: 1 (1 de 13)  
Arquitecto: JOSÉ LUIS ACEDERO



de curado podrá sustituirse mediante la protección con revestimiento plástico si se retiene la humedad inicial de la masa durante la primera fase de endurecimiento. El acabado podrá ser:

Fratasado, cuando sirva de soporte a un enlucido, pintura rugosa o aplacado con piezas pequeñas recibidas con mortero o adhesivo.

Bruñido, cuando sirva de soporte a una pintura lisa o revestimiento pegado de tipo ligero o flexible o cuando se requiera un enfoscado más impermeable.

- Guarnecidos:

Sobre el guarnecido fraguado se enlucirá con yeso fino terminado con llana, quedando a línea con la arista del guardavivos, consiguiendo un espesor de 3 mm.

- Revocos:

Revoco tendido con mortero de cemento: admite los acabados repicado, raspado con rasqueta metálica, bruñido, a fuego o esgrafiado.

Revoco tendido con mortero de cal o estuco: admite los acabados lavado con brocha y agua con o sin posterior picado, raspado con rasqueta metálica, alisado, bruñido o acabado con espátula.

Revoco tendido con mortero preparado de resinas sintéticas: admite los acabados pétreos con llana, raspado o picado con rodillo de esponja.

Revoco con mortero preparado monocapa: acabado en función de los pigmentos y la textura deseada (abujardado, bruñido, fratasado, lavado, etc.) que se obtienen a aplicando distintos tratamientos superficiales una vez aplicado el producto, o por proyección de áridos y planchado de la piedra cuando el mortero aún está fresco.

#### Control de ejecución, ensayos y pruebas

- Control de ejecución

Puntos de observación.

- Enfoscados:

Comprobación del soporte: está limpio, rugoso y de adecuada resistencia (no yeso o análogos).

Idoneidad del mortero conforme a proyecto.

Tiempo de utilización después de amasado.

Disposición adecuada del maestreado.

Planeidad con regla de 1 m.

- Guarnecidos:

Comprobación del soporte: que no esté liso (rugoso, rayado, picado, salpicado de mortero), que no haya elementos metálicos en contacto y que esté húmedo en caso de guarnecidos.

Se comprobará que no se añade agua después del amasado.

Comprobar la ejecución de maestras o disposición de guardavivos.

- Revocos:

Comprobación del soporte: la superficie no está limpia y humedecida.

Dosificación del mortero: se ajusta a lo especificado en proyecto.

- Ensayos y pruebas

- En general:

Prueba escorrentía en exteriores durante dos horas.

Dureza superficial en guarnecidos y enlucidos >40 shore.

- Enfoscados:

Planeidad con regla de 1 m.

- Guarnecidos:

Se verificará espesor según proyecto.

Comprobar planeidad con regla de 1 m.

- Revocos:

Espesor, acabado y planeidad: defectos de planeidad superiores a 5 mm en 1 m, no se interrumpe el revoco en las juntas estructurales.

#### Conservación y mantenimiento

Una vez ejecutado el enfoscado, se protegerá del sol y del viento para permitir la hidratación, fraguado y endurecimiento del cemento.

### 10.1.4 Pinturas

#### Descripción

##### Descripción

Revestimiento continuo con pinturas y barnices de paramentos y elementos de estructura, carpintería, cerrajería e instalaciones, previa preparación de la superficie o no con imprimación, situados al interior o al exterior, que sirven como elemento decorativo o protector.

##### Criterios de medición y valoración de unidades

Metro cuadrado de superficie de revestimiento continuo con pintura o barniz, incluso preparación del soporte y de la pintura, mano de fondo y mano/s de acabado totalmente terminado, y limpieza final.

#### Prescripciones sobre los productos

##### Características y recepción de los productos que se incorporan a las unidades de obra

La recepción de los productos, equipos y sistemas comprende el control de la documentación de los suministros (incluida la del marcado CE cuando sea pertinente), el control mediante distintivos de calidad o evaluaciones técnicas de idoneidad y el control mediante ensayos.

- Imprimación: servirá de preparación de la superficie a pintar, podrá ser: imprimación para galvanizados y metales no féreos, imprimación anticorrosiva (de efecto barrera o protección activa), imprimación para madera o tapaporos, imprimación selladora para yeso y cemento, imprimación previa impermeabilización de muros, juntas y sobre hormigones de limpieza o regulación y las cimentaciones, etc.

- Pinturas y barnices: constituirán mano de fondo o de acabado de la superficie a revestir. Estarán compuestos de:

Medio de disolución: agua (es el caso de la pintura al temple, pintura a la cal, pintura al silicato, pintura al cemento, pintura plástica, et orgánico (es el caso de la pintura al aceite, pintura al esmalte, pintura martelé, laca nitrocelulósica, pintura de barniz para interiores, pintura de pinturas bituminosas, barnices, pinturas intumescentes, pinturas ignífugas, pinturas intumescentes, etc.).

Aglutinante (colas celulósicas, cal apagada, silicato de sosa, cemento blanco, resinas sintéticas, etc.).

Pigmentos.

Aditivos en obra: antisiliconas, aceleradores de secado, aditivos que matizan el brillo, disolventes, colorantes, tintes, etc.

En la recepción de cada pintura se comprobará, el etiquetado de los envases, en donde deberán aparecer: las instrucciones de uso, la envase, el sello del fabricante.

Los materiales protectores deben almacenarse y utilizarse de acuerdo con las instrucciones del fabricante y su aplicación se realizará dentro del periodo de vida útil del producto y en el tiempo indicado para su aplicación, de modo que la protección quede totalmente terminada en dichos plazos, según el CTE DB SE A apartado 3 durabilidad.

Las pinturas se almacenarán de manera que no soporten temperaturas superiores a 40°C, y no se utilizarán una vez transcurrido su plazo de caducidad, que se estima en un año.

Los envases se mezclarán en el momento de abrirlos, no se batirá, sino que se removerá.

#### Prescripción en cuanto a la ejecución por unidades de obra



Expediente:	25-00647-500
Documento:	25-0002201-023-03463
Página:	{ 18 / 133 }
Arquitecto:	182028 JOSE LUIS ACEDO AGUDO

### Características técnicas de cada unidad de obra

- Condiciones previas: soporte

Según el CTE DB SE A apartado 10.6, inmediatamente antes de comenzar a pintar se comprobará que las superficies cumplen los requisitos del fabricante.

El soporte estará limpio de polvo y grasa y libre de adherencias o imperfecciones. Para poder aplicar impermeabilizantes de silicona sobre fábricas nuevas, habrán pasado al menos tres semanas desde su ejecución.

Si la superficie a pintar está caliente a causa del sol directo puede dar lugar, si se pinta, a cráteres o ampollas. Si la pintura tiene un vehículo al aceite, existe riesgo de corrosión del metal.

En soportes de madera, el contenido de humedad será del 14-20% para exteriores y del 8-14% para interiores.

Si se usan pinturas de disolvente orgánico las superficies a recubrir estarán secas; en el caso de pinturas de cemento, el soporte estará humedecido.

Estarán recibidos y montados cercos de puertas y ventanas, canalizaciones, instalaciones, bajantes, etc.

Según el tipo de soporte a revestir, se considerará:

- Superficies de yeso, cemento, albañilería y derivados: se eliminarán las eflorescencias salinas y la alcalinidad con un tratamiento químico; asimismo se rascarán las manchas superficiales producidas por moho y se desinfectará con fungicidas. Las manchas de humedades internas que lleven disueltas sales de hierro, se aislarán con productos adecuados. En caso de pintura cemento, se humedecerá totalmente el soporte.
- Superficies de madera: en caso de estar afectada de hongos o insectos se tratará con productos fungicidas, asimismo se sustituirán los nudos mal adheridos por cuñas de madera sana y se sangrarán aquellos que presenten exudado de resina. Se realizará una limpieza general de la superficie y se comprobará el contenido de humedad. Se sellarán los nudos mediante goma laca dada a pincel, asegurándose que haya penetrado en las oquedades de los mismos y se liján las superficies.
- Superficies metálicas: se realizará una limpieza general de la superficie. Si se trata de hierro se realizará un raspado de óxidos mediante cepillo metálico, seguido de una limpieza manual de la superficie. Se aplicará un producto que desengrase a fondo de la superficie. En cualquier caso, se aplicará o no una capa de imprimación tapaporos, selladora, anticorrosiva, etc.

- Compatibilidad entre los productos, elementos y sistemas constructivos

Para prevenir el fenómeno electroquímico de la corrosión galvánica entre metales con diferente potencial, se adoptarán las siguientes medidas:

Evitar el contacto entre dos metales de distinta actividad. En caso de no poder evitar el contacto, se deberá seleccionar metales próximos en la serie galvánica.

Aislar eléctricamente los metales con diferente potencial.

Evitar el acceso de agua y oxígeno a la zona de unión de los dos metales.

En exteriores, y según el tipo de soporte, podrán utilizarse las siguientes pinturas y barnices:

sobre ladrillo: cemento y derivados: pintura a la cal, al silicato, al cemento, plástica, al esmalte y barniz hidrófugo.

sobre madera: pintura al óleo, al esmalte y barnices.

sobre metal: pintura al esmalte.

En interiores, y según el tipo de soporte, podrán utilizarse las siguientes pinturas y barnices:

sobre ladrillo: pintura al temple, a la cal y plástica.

sobre yeso o escayola: pintura al temple, plástica y al esmalte.

sobre madera: pintura plástica, al óleo, al esmalte, laca nitrocelulósica y barniz.

sobre metal: pintura al esmalte, pintura martelé y laca nitrocelulósica.

### Proceso de ejecución

- Ejecución

La temperatura ambiente no será mayor de 28 °C a la sombra ni menor de 12 °C durante la aplicación del revestimiento. El soleamiento no incidirá directamente sobre el plano de aplicación. En tiempo lluvioso se suspenderá la aplicación cuando el paramento no esté protegido. No se pintará con viento o corrientes de aire por posibilidad de no poder realizar los empalmes correctamente ante el rápido secado de la pintura.

Se dejarán transcurrir los tiempos de secado especificados por el fabricante. Asimismo se evitarán, en las zonas próximas a los paramentos en periodo de secado, la manipulación y trabajo con elementos que desprendan polvo o dejen partículas en suspensión.

- Pintura al temple: se aplicará una mano de fondo con temple diluido, hasta la impregnación de los poros del ladrillo, yeso o cemento y una mano de acabado.
- Pintura a la cal: se aplicará una mano de fondo con pintura a la cal diluida, hasta la impregnación de los poros del ladrillo o cemento y dos manos de acabado.
- Pintura al silicato: se protegerán las carpinterías y vidrierías, dada la especial adherencia de este tipo de pintura y se aplicará una mano de fondo y otra de acabado.
- Pintura al cemento: se preparará en obra y se aplicará en dos capas espaciadas no menos de 24 horas.
- Pintura plástica, acrílica, vinílica: si es sobre ladrillo, yeso o cemento, se aplicará una mano de imprimación selladora y dos manos de acabado; si es sobre madera, se aplicará una mano de imprimación tapaporos, un plastecido de vetas y golpes con posterior lijado y dos manos de acabado.
- Pintura al aceite: se aplicará una mano de imprimación con brocha y otra de acabado, espaciándolas un tiempo entre 24 y 48 horas.
- Pintura al esmalte: previa imprimación del soporte se aplicará una mano de fondo con la misma pintura diluida en caso de que el soporte sea yeso, cemento o madera, o dos manos de acabado en caso de superficies metálicas.
- Pintura martelé o esmalte de aspecto martelado: se aplicará una mano de imprimación anticorrosiva y una mano de acabado a pistola.
- Laca nitrocelulósica: en caso de que el soporte sea madera, se aplicará una mano de imprimación no grasa y en caso de superficies metálicas, una mano de imprimación antioxidante; a continuación, se aplicaran dos manos de acabado a pistola de laca nitrocelulósica.
- Barniz hidrófugo de silicona: una vez limpio el soporte, se aplicará el número de manos recomendado por el fabricante.
- Barniz graso o sintético: se dará una mano de fondo con barniz diluido y tras un lijado fino del soporte, se aplicarán dos manos de acabado.

- Condiciones de terminación

- Pintura al cemento: se regarán las superficies pintadas dos o tres veces al día unas 12 horas después de su aplicación.

- Pintura al temple: podrá tener los acabados lisos, picado mediante rodillo de picar o goteado mediante proyección a pistola de gotas de temple.....

### Control de ejecución, ensayos y pruebas

- Control de ejecución

Se comprobará que se ha ejecutado correctamente la preparación del soporte (imprimación selladora, anticorrosivo, etc.), así como la número de manos de pintura necesarios.

### Conservación y mantenimiento

Se comprobará el aspecto y color, la inexistencia de desconchados, embolsamientos y falta de uniformidad, etc., de la aplicación realizada.


## 6.2 Revestimientos de suelos y escaleras

### 6.2.1 Revestimientos de madera para suelos y escaleras

#### Descripción

##### Descripción

Revestimientos de suelos constituidos por elementos de madera, con diferentes formatos, colocados sobre el propio forjado (soporte de obra) o sobre una capa colocada sobre el soporte (normalmente solera).

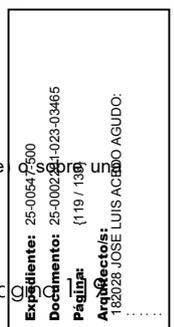

### Crterios de medici3n y valoraci3n de unidades

Metro cuadrado de pavimento con formado por tabilllas adheridas a solera o tarima clavada o encolada a rastreles, colocado, incluyendo o no lijado y barnizado, incluso cortes, eliminaci3n de restos y limpieza. Los revestimientos de pelda3o y los rodapi3s, se medir3n y valorar3n por metro lineal.

### Prescripciones sobre los productos

#### Caracteristicas y recepci3n de los productos que se incorporan a las unidades de obra

La recepci3n de los productos, equipos y sistemas comprende el control de la documentaci3n de los suministros (incluida la del marcado CE cuando sea pertinente), el control mediante distintivos de calidad o evaluaciones t3cnicas de idoneidad y el control mediante ensayos.

- Solera: el soporte m3s habitual para la colocaci3n de pavimentos de madera es la solera de mortero de cemento. Se recomienda como dosificaci3n est3andar la integrada por cemento CEM-II 32.5 y arena de r3o lavada con tama3o m3ximo de grano de 4 mm en proporciones de 1 a 3 respectivamente.
- Suelos de madera :pavimentos interiores formados por el ensamblaje de elementos de madera. Tipos:
  - Suelos de madera macizos: parqu3 con ranuras o leng3etas. Lamparqu3 macizo. Parqu3 con sistema de interconexi3n. Tabla de parqu3 pre-ensamblada.
  - Suelos de chapas de madera: parqu3 multicapa. Suelo flotante.
- Parqu3: est3 constituido por tabilllas de peque3o tama3o adosadas unas a otras pero no unidas entre s3, formando figuras geom3tricas.
- Seg3n el tama3o de la tabillla, los suelos de parquet pueden ser:
  - Lamparqu3: para tabilllas de longitud m3nima de 200 mm (generalmente por encima de los 250 mm).
  - Parqu3 taraceado: para tabilllas menores de 200 mm de longitud (generalmente por debajo de 160 mm).
- Para evitar el efecto de subida y rebosamiento del adhesivo por los cantos, se recomienda que las tabilllas lleven una peque3a mecanizaci3n en el per3metro, o que los cantos de las tabilllas presenten un cierto 3ngulo de bisel (m3nimo recomendado 6°) hacia el interior.
- Para un mejor anclaje del adhesivo en la contracara de las tabilllas se recomienda que lleven al menos 2 ranuras en la contracara. Estas ranuras nunca ser3n de una profundidad mayor que 1/5 del grosor de la tabillla.
- Tarima tradicional (clavada o encolada a los rastreles): el grueso de las tablas puede ser de 18 a 22 mm. o mayor.
- Rastreles, para colocaci3n de entarimados: se admite cualquier madera con3fera o frondosa siempre que no presente defectos que comprometan la solidez de la pieza (nudos, fendas etc.). Las maderas m3s habituales son las de con3fera de pino a abeto. La anchura habitual de los rastreles ser3 de entre 50 y 70 mm.
- Tarima o parqu3 flotante, est3 formado por:
  - Capa base o soporte, de madera de con3fera (generalmente de pino o abeto) de 2 mm de grosor, con la fibra recta, densidad mediana e hidrofugada. Esta capa es la que en la tarima instalada sirve de soporte a las dem3s y queda en contacto con la capa aislante.
  - Capa intermedia o persiana, formada por un enlistonado tambi3n en madera de con3fera de 9 mm. de grosor. Los listones van cosidos entre si. Los listones de los extremos son sustituidos por tiras de contrachapado para dar mayor cohesi3n al machihembrado de testa de la tarima. Esta capa da la cohesi3n y flexibilidad al conjunto.
  - Capa noble o de uso, constituida por un mosaico de tablas de  $\pm 3,2$  mm. de espesor, con disposici3n en paralelo y junta alternada. Las tres capas van encoladas entre si con adhesivos de urea formal, de bajo contenido en formaldehidos.

Las tarimas van machihembradas en todo su per3metro.

Laminados. La composici3n del suelo laminado de alta prestaci3n en general:

Laminado de alta presi3n (HPL): es el componente exterior del conjunto. El laminado o estratificado de alta presi3n est3 formado por la superposici3n de tres elementos unidos entre s3 mediante resinas, que se calientan y comprimen a alta presi3n formando una masa homog3nea.

Capa superficial: en contacto con el ambiente exterior, proporciona la resistencia a la abrasi3n. Est3 formada por una o varias finas l3minas de composici3n similar al papel, impregnadas en resinas melam3nicas y reforzadas con 3xido de aluminio en polvo.

Capa decorativa: es la capa intermedia, portadora del dibujo que se pretende reproducir. Su composici3n es similar a la anterior y tambi3n est3 impregnada en resina melam3nica.

Capa base. Est3 formada por varias planchas de papel Kraft impregnadas en resinas fen3licas, que proporcionan cohesi3n al conjunto y disipan calor e impactos.

- Aglomerado o tablero soporte: es la base donde descansa el laminado. Consiste en un tablero aglomerado de part3culas de madera, con fibras de composici3n especial, que aporta las caracter3sticas mec3nicas, cohesivas y de resistencia a la deformaci3n del pavimento. La durabilidad del tablero aglomerado var3 seg3n el tipo de producto seleccionado ( $850 \pm 1.100$  kg/m<sup>3</sup>).
- Refuerzo inferior: es la protecci3n inferior del conjunto. Su misi3n es obtener un 3ptimo equilibrio higr3termico interno de la pieza. Se constituye con una hoja compuesta por dos papeles Kraft entre los que se dispone una fina capa de polietileno.
- Tarima para exteriores:

Para tarimas en exterior se utilizan normalmente las que debido a sus propiedades f3sico-mec3nicas son m3s aptas. Tambi3n es posible utilizar otras bastante menos resistentes a la intemperie, pero a estas es imprescindible someterlas a tratamientos de cuperizaci3n, impregnaci3n, y/o autoclave.

Las primeras son de la familia de las frondosas tropicales. Todas ellas tienen una resistencia natural a la intemperie y s3lo necesitan tratamiento de acabado si queremos resaltar o mantener su belleza a lo largo del tiempo.

Las segundas pertenecen a la familia de las frondosas de zonas templadas y con3feras, estas maderas, salvo excepciones deben ser tratadas seg3n la clase de riesgo al que van a ser expuestas.

- Adhesivos:
  - Adhesivos en dispersi3n acuosa de acetato de polivinilo: se recomiendan para el pegado de parquet mosaico y lamparqu3 de peque3os formatos (por debajo de 300 mm de longitud y 12 mm de grosor).

Adhesivos de reacci3n: son productos a base de resinas epox3dicas o de poliuretano, exentos de solventes o productos vol3tiles. Se recomiendan para el pegado de grandes formatos. Existen los siguientes tipos: adhesivos de poliuretano monocomponentes y adhesivos de dos componentes.

Se recomienda la utilizaci3n de adhesivos que mantengan su elasticidad a lo largo de su vida de servicio.

Los adhesivos para la colocaci3n de suelos flotantes deben ser como m3nimo de la clase D2 seg3n la norma UNE EN 204. No sirven a este efecto los adhesivos convencionales de pegado de lamparqu3 y parquet mosaico.

- Aislante: laminas aislantes de espuma de polietileno (tarima flotante).
- Barrera contra el vapor.

Cuando sea necesario disponer barrera de vapor y salvo especificaci3n en sentido contrario en el proyecto, estar3 integrada por films de polietileno... PE-80 o PE-100, de 0,15 a 0,20 mm de espesor

- Materiales de juntas: relleno con materiales flexibles.
- Material auxiliar: para tarimas clavadas se recomienda la utilizaci3n de clavos de 1,3 x 35 mm o 1,4 x 40 mm. En caso de utilizar grapa m3nimo de la misma longitud que los clavos.

Con el fin de limitar el riesgo de resbalamiento, los suelos tendr3n una clase (resistencia al deslizamiento) adecuada conforme al D de funci3n del uso y localizaci3n en el edificio.

Seg3n el CTE DB HS 1, cuando se trate de revestimiento exterior, debe tener una resistencia a filtraci3n.


#### Almacenamiento y manipulaci3n (criterios de uso, conservaci3n y mantenimiento)

Las cajas se transportar3n y almacenar3n en posici3n horizontal. El pavimento se aclimatar3 en el lugar de instalaci3n, como m3nimo 48 horas en el embalaje original. El pl3stico deber3 ser retirado en el mismo momento de efectuar el trabajo. Durante el almacenaje e instalaci3n, la temp y la humedad relativa deben ser las mismas que existir3n en el momento de habitar el edificio. En la mayor3a de los casos, esto significa que la temperatura, antes y durante la instalaci3n, debe ser entre 18°C y 28°C y la tasa de humedad entre 35% a 65%.

Los parquets se deben almacenar en obra al abrigo de la intemperie, en local fresco, ventilado, limpio y seco. Se apilar3n dejando espacios libres entre la madera el suelo y las paredes. Si las tablas, tabilllas o paneles llegan envueltos en pl3stico retr3ctil se mantendr3n en su envoltorio hasta su utilizaci3n. Si los parquets llegan agrupados en palets se mantendr3n en estos hasta su utilizaci3n.

Los barnices y adhesivos se almacenar3n en locales frescos y secos a temperaturas entre 13 y 25°C en sus envases cerrados y protegidos de radiaci3n solar directa u otras fuentes de calor. Normalmente en estas condiciones pueden almacenarse hasta 6 meses sin p3rdida de sus propiedades.

#### Prescripci3n en cuanto a la ejecuci3n por unidades de obra

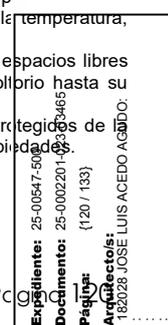

## Características técnicas de cada unidad de obra

- Condiciones previas: soporte

El soporte, (independientemente de su naturaleza y del sistema de colocación del revestimiento de madera que vaya a recibir), deberá estar limpio y libre de elementos que puedan dificultar la adherencia, el tendido de rastreles o el correcto asentamiento de las tablas en los sistemas de colocación flotante.

El soporte deberá ser plano y horizontal antes de iniciarse la colocación del parquet.

El revestimiento de madera se colocará cuando el local disponga de los cerramientos exteriores acristalados, para evitar la entrada de agua de lluvias, los efectos de las heladas, las variaciones excesivas de la humedad relativa y la temperatura etc. Los materiales de paredes y techos deberán presentar una humedad inferior al 2,5 %, salvo los yesos y pinturas que podrán alcanzar el 5 %. No se iniciarán los trabajos de colocación hasta que se alcancen (y mantengan) las siguientes condiciones de humedad relativa de los locales:

En zonas de litoral: por debajo del 70%.

En zonas del interior peninsular: por debajo del 60%.

Las pruebas de instalaciones de abastecimiento y evacuación de aguas, electricidad, calefacción, aire acondicionado, incluso colocación de aparatos sanitarios, deberán realizarse antes de iniciar los trabajos de colocación del suelo de madera.

La colocación de otros revestimientos de suelos tales como los cerámicos, mármol etc., en zonas de baños, cocinas y mesetas de entrada a pisos estará concluida antes de iniciar la colocación del revestimiento de madera. En cualquier caso se asegurará el secado adecuado de los morteros con que se reciben estos revestimientos. Los trabajos de tendido de yeso blanco y colocación de escayolas estarán terminados. Los cercos o precercos de hueco de puerta estarán colocados.

- Compatibilidad entre los productos, elementos y sistemas constructivos

Para prevenir el fenómeno electroquímico de la corrosión galvánica entre metales con diferente potencial, se adoptarán las siguientes medidas: Evitar el contacto entre dos metales de distinta actividad. En caso de no poder evitar el contacto, se deberá seleccionar metales próximos en la serie galvánica.

Aislar eléctricamente los metales con diferente potencial.

Evitar el acceso de agua y oxígeno a la zona de unión de los dos metales.

Cuando sea preciso mejorar las prestaciones del barniz de fábrica de la tarima flotante según los requisitos de uso del local en que se va a colocar, se deberá prever la compatibilidad de nuevo producto con el barniz original aplicado en fábrica.

### Proceso de ejecución

- Ejecución

Solera:

El mortero se verterá sobre forjado limpio. Se extenderá con regla y se alisará con llana (no con plancha). El grosor mínimo de las soleras será de 3 cm. En el caso de que la solera incluya tuberías de agua (sanitarias o de calefacción) estas deberán estar aisladas y el espesor mínimo recomendado anteriormente se medirá por encima del aislamiento. En el caso de instalaciones de calefacción o suelo radiante se seguirán en este respecto las recomendaciones del fabricante del sistema.

Colocación de parquet encolado:

Se recomienda no realizar trabajos de encolado o de acabado por debajo de 10 ° C, ni por encima de 30°C. Los adhesivos se pueden aplicar con espátula dentada u otra herramienta que se adapte al tipo de adhesivo. Se seguirán las recomendaciones de aplicación y dosificación del fabricante del adhesivo. Salvo especificación en sentido contrario por parte del fabricante del adhesivo, se recomienda un tiempo mínimo de tránsito de 24 horas y un tiempo mínimo de espera para el lijado de 72 h.

Para iniciar la colocación de las tabillas, se verterá sobre el soporte la cantidad adecuada de adhesivo y se extenderá uniformemente con una espátula dentada, trabajando sobre la pasta varias veces con amplios movimientos en semicírculo, para que se mezcle bien el adhesivo. Una vez extendido el pegamento se colocarán las tablas de parquet, según el diseño elegido. Las tablas se empujarán suavemente unas contra otras, presionando a la vez hacia abajo, para su perfecto asentamiento y encolado. El pavimento recién colocado no deberá ser transitado al menos durante 24 horas después del pagado para dar tiempo al fraguado completo del adhesivo.

Una vez realizada la colocación, comienza el lijado y el barnizado. El proceso completo de lijado requiere diversas pasadas con lijas de diferentes granos, dependiendo de los desniveles de la superficie y de la madera instalada. Si después del pase de lija, se observan grietas, fisuras o imperfecciones, deberá aplicarse un emplaste que no manche la madera, llene las juntas y permita el lijado y pulido final en breve tiempo. Por último, se realizará el barnizado, que consiste en el lijado y afinado de la madera aplicando dos, tres o más capas de barniz para conseguir el acabado deseado. La duración del secado varía según el tipo de barniz, espesor de película, temperatura, humedad del aire, etc., no siendo recomendable pisar la superficie antes de las 24 horas después de la aplicación del barniz. No obstante el barniz continuará fraguando hasta conseguir su máxima dureza a partir de los 18-20 días de su aplicación. El proceso culminará con la instalación del rodapié.

Colocación de tarima flotante:

Se dispondrá sobre el soporte (o sobre los pliegos de polietileno) una lámina de espuma de polietileno de un grosor mínimo de 2mm. Las bandas se deberán colocar en sentido perpendicular a las lamas. Si las dimensiones de los locales sobrepasan ciertos límites, deberán disponerse juntas de expansión que puedan absorber los movimientos de hinchazón y merma que sufren este tipo de pavimentos. Estas juntas de expansión serán de una anchura mínima de 10 mm. Los lugares más adecuados para disponer las juntas de expansión son los arranques de pasillo, los pasos de puerta, y los estrechamientos entre tabiques que separan distintos espacios del recinto. Para rematar el extremo final de cada hilada se podrán utilizar recortes de longitudes cualesquiera, sin embargo en tramos intermedios no son admisibles recortes de longitud inferior a tres veces el ancho de la tabla. Las lamas deberán encolarse en todo su perímetro (testas y cantos). Los parquetes flotantes deberán llevar en todo el perímetro juntas de expansión de una anchura mínima del 0,15 % de la dimensión del recinto perpendicular al sentido de colocación, y como mínimo de 1 cm. Esta junta deberá disponerse también en todos los elementos que atraviesen el parquet (tuberías de distintos tipos de instalaciones) y en las zonas de contacto con elementos de carpintería (cercos de puerta).

Colocación de tarima tradicional (parquet sobre rastreles):

Los sistemas de rastreles son dos, flotante, el sistema de rastreles (simple, doble, etc.), apoya sobre el soporte pero no se fija a este o fijo, el sistema de rastreles se fija al soporte, lo que a su vez puede realizarse mediante diferentes sistemas secos, (pegados al soporte; atornillados sobre tacos; clavados mediante sistema de impacto u otros), o húmedos (discontinuos, el rastrel apoya en distintos puntos sobre pellas de yeso blanco o negro o continuos, el rastrel apoya en toda su longitud sobre un mortero de cemento. Se dispondrán clavos alternados a ambos lados del rastrel cada 40 cm de longitud como máximo y en posición oblicua, para facilitar el agarre del rastrel sobre la pasta o mortero).

Distribución, colocación y nivelación de los rastreles: se iniciará la colocación disponiendo en el perímetro del recinto una faja de rastreles al 'objeto de' proporcionar superficie de apoyo a los remates de menores dimensiones. Se guardará en todo momento una separación mínima de 2 cm respecto a los muros o tabiques. Se recomienda la distribución de los rastreles paralela a la dirección menor del recinto. En los sistemas húmedos la chapa o espesor de mortero entre la cara inferior del rastrel y el forjado o superficie de soporte será como mínimo de 2 cm. Los cantos del rastrel deberán quedar embebidos en la pasta o mortero.

Colocación de las tablas clavada: salvo especificación en sentido contrario, la tablazón se dispondrá siempre en sentido paralelo a la dirección del recinto. Se nivelarán y fijarán los rastreles: de modo flotante sobre cuñas niveladoras, o sobre soportes o calzos, recibidos con mortero de cemento. La calidad del soporte es adecuada, también se colocan pegados. Si los rastreles se han recibido en húmedo no se iniciará la colocación hasta que la humedad del mortero es inferior al 2,5 % y la del rastrel inferior al 18 %. La fijación de la tabla al rastrel se hará clavando sobre macho, con clavos de cabeza plana o con grapas, con clavadoras semiautomáticas o automáticas. Los clavos que hayan quedado mal afianzados se embutirán con martillo y puntero. Los clavos deberán penetrar como mínimo 2 cm en el rastrel. Los clavos deberán quedar embutidos en la madera en toda su longitud para evitar problemas de afianzamiento entre sí de las tablas. El ángulo de clavado debe aproximarse a 45 °. Cada tabla deberá quedar clavada como mínimo sobre dos rastreles excepto en los remates de los perímetros. En general, no se utilizarán piezas menores de 40 cm salvo en los remates de los perímetros. En los paños paralelos a las tablas se dejará una junta perimetral del 0,15% de la anchura del entablado (dimensión en sentido perpendicular a las tablas). En todo caso la junta deberá quedar totalmente cubierta por el rodapié y éste deberá permitir el movimiento libre de la tablazón.

Colocación de las tablas pegadas: se seguirán las instrucciones del fabricante del adhesivo en cuanto a dosificación, separación entre rastreles, grosor de los cordones, etc.

Acabado:

La tarima puede venir barnizada o aceitada de fábrica ser lijada y el barnizada en obra después de su colocación. El proceso completo de lijado requiere diversas pasadas con lijas de diferentes granos, dependiendo de los desniveles de la superficie y de la madera instalada. Si después del lijado se observan grietas, fisuras o imperfecciones, deberá aplicarse un emplaste que no manche la madera, llene las juntas y permita el lijado y pulido final en breve tiempo. Por último, se realizará el barnizado, que consiste en el lijado y afinado de la madera aplicando dos, tres o más capas de barniz para conseguir el acabado deseado.

COAR  
Colegio Oficial de  
Arquitectos de La Rioja  
REGISTRO  
25/06/25

Expediente: 182028 JOSE L. AGUDO  
Documento: 23-0-465  
Página: 1 de 1  
Arquitecto: JOSE L. AGUDO

Página 1

el acabado deseado. La duración del secado varía según el tipo de barniz, espesor de película, temperatura, humedad del aire, etc., no siendo recomendable pisar la superficie antes de las 24 horas después de la aplicación del barniz. No obstante, el barniz continuará fraguando hasta conseguir su máxima dureza a partir de los 18-20 días de su aplicación. El proceso culmina con la instalación del rodapié.

Colocación de parquet sobre suelos con sistemas de calefacción radiante:

El sistema de colocación de parquet más adecuado a las instalaciones de calefacción sobre suelo radiante es el parquet encolado. Se deben utilizar referentemente formatos pequeños. En todo caso el grosor del parquet será menor o igual que 2,2 cm. En este caso el contenido de humedad de la solera será inferior al 2%. No se iniciarán trabajos de colocación hasta que la solera haya alcanzado la temperatura ambiente. Se recomienda un espesor mínimo de la solera de 3 cm contados por encima de las tuberías de conducción del sistema.

Tarimas exteriores:

La instalación comienza con la disposición, nivelado y sujeción de los rastreles. Los rastreles se nivelarán recibidos sobre mortero de cemento; atornillados o sujetos mediante otro sistema al soporte existente; flotantes apoyados sobre grava o arena acondicionada; flotantes sobre calzos niveladores; flotantes elevados sobre soportes regulables en altura. La separación entre rastreles estará en función de la tarima a instalar, entre 30 y 40 cm. Las tarimas utilizadas para su instalación en exteriores llegan de fábrica: las aristas de sus cantos son redondeadas, no llevan machos de unión, las hembras tienen un fresado especial dependiendo de la grapa de sujeción que se utilice para su anclaje o con un fresado antideslizante. Esta tarima se puede sujetar al rastrel atornillada realizando taladros previos o realizar su instalación utilizando grapas de acero u otros materiales plásticos atornilladas al rastrel. Las garras de estas grapas se introducen en las hembras de la tarima permitiendo la sujeción al ser apretadas contra el rastrel, marcando a la vez la separación obligatoria entre las tablas para la evacuación del agua. La tarima para exteriores, tanto si es madera natural apta sin tratamiento, como si es otro tipo de madera debidamente tratada, será tratada en obra aplicando una capa de aceite a base de linaza.

Barrera contra el vapor:

Cuando sea necesario se colocará solapando los pliegos 20 cm como mínimo y subiéndolo en el perímetro hasta la altura del rodapié. En el caso de que el soporte sea una solera de mortero de cemento la barrera de vapor se colocará preferentemente debajo de ésta. Se dispondrá barrera de vapor en las soleras o forjados de planta baja de edificaciones de una sola altura y en los edificios de varias alturas en los forjados de primera planta, cuando bajo ésta haya locales no calefactados, tales como garajes, o almacenes.

Juntas:

La media de la anchura de las juntas no deberá sobrepasar por término medio el 2% de la anchura de la pieza.

Las juntas serán como máximo de 3 mm.

- **Tolerancias admisibles**

Productos:

Las lamas de la tarima flotante cumplirán las siguientes tolerancias:

Espesor de la chapa superior o capa noble:  $\geq 2,5$  mm.

Desviación admisible en anchura:  $\pm 0,1\%$ .

Desviación admisible en escuadría:  $\leq 0,2\%$  respecto a la anchura.

Curvatura de canto:  $\leq 0,1\%$  respecto a la longitud.

Curvatura de cara:  $\leq 0,2\%$  respecto a la anchura.

Juntas perimetrales: deben disponerse juntas de  $5 \pm 1$  mm.

Tolerancias de colocación:

Diseños en damero (paneles de parquet mosaico o lamparquet): la desviación de alineación entre dos paneles consecutivos será menor de 2 mm. La desviación de alineación "acumulada" en una longitud de 2 m de paneles será de 5 mm. Diseños en espiga (lamparquet y tarima): la desviación máxima de alineación entre las esquinas de las tablas en cualquier tramo de 2 m de longitud de una misma hilada, será menor de 2 mm.

Diseño en junta regular (lamparquet y tarima): las juntas de testa entre dos tablas alternas (no adyacentes pertenecientes a hiladas diferentes deben quedar alineadas entre sí con una tolerancia de: lamparquet  $\pm 2$  mm, la tarima  $\pm 3$  mm. El extremo de cada pieza debe coincidir con el punto medio de las piezas adyacentes con una tolerancia (b) de: lamparquet  $\pm 2$  mm, tarima  $\pm 3$  mm.

- **Condiciones de terminación**

Las tarimas flotantes se barnizan normalmente en fábrica. No obstante se podrán mejorar las prestaciones del barniz de fábrica según los requisitos de uso del local en que se va a colocar.

*Control de ejecución, ensayos y pruebas*

- **Control de ejecución**

- Soporte: planitud local: se medirá con regla de 20 cm no debiendo manifestarse flechas superiores a 1 mm cualquiera que sea el lugar y la orientación de la regla. Planitud general: se medirá con regla de 2 m. Se distinguen los siguientes casos: parquets encolados, (no deben manifestarse flechas de más de 5 mm cualquiera que sea el lugar y la orientación de la regla). Parquets flotantes, (no deben manifestarse flechas de más de 3 mm). Horizontalidad: se medirá con regla de 2 m y nivel, no debiendo manifestarse desviaciones de horizontalidad superiores al 0,5 % cualquiera que sea el lugar y la orientación de la regla.
- Solera: medición de contenido de humedad, previamente a la colocación de cualquier tipo de suelo de madera será inferior al 2,5 %. Las mediciones de contenido de humedad de la solera se harán a una profundidad aproximada de la mitad del espesor de la solera, y en todo caso a una profundidad mínima de 2 cm.
- Entarimado: colocación de rastreles, paralelismo entre sí de los rastreles, nivelación de cada rastrel (en sentido longitudinal), nivelación entre rastreles (en sentido transversal).  
Controles finalizada la ejecución.
- Entarimado: una vez finalizado el enrastrelado, los rastreles deberán quedar nivelados en los dos sentidos (cada rastrel y entre rastreles).

*Conservación y mantenimiento*

En obra puede suceder que transcurran varias semanas (o incluso meses) desde la colocación del parquet (cualquiera que sea el sistema) hasta el inicio de operaciones de acabado. En este caso se protegerá con un material transpirable.

En el caso de los parquets barnizados en fábrica, dadas sus características de acabado y su rapidez de colocación, se realizarán si es posible, después de los trabajos de pintura.

Durante los trabajos de acabado se mantendrán las condiciones de higrometría de los locales.

## 6.2.2 Revestimientos pétreos para suelos y escaleras

### Descripción

*Descripción*

Revestimiento para acabados de suelos y peldaños de escaleras interiores y exteriores, con piezas de piedra natural o artificial, recibidos mediante material de agarre, pudiendo recibir distintos tipos de acabado.

*Criterios de medición y valoración de unidades*

Metro cuadrado de pavimento con baldosas de piedra natural o artificial, placas, colocado, incluyendo o no rejuntado con lechada de mortero coloreada o no, cortes, eliminación de restos y limpieza. Los revestimientos de peldaño y los rodapiés, se medirán y valorarán por metro lineal.

### Prescripciones sobre los productos

*Características y recepción de los productos que se incorporan a las unidades de obra*

La recepción de los productos, equipos y sistemas comprende el control de la documentación de los suministros (incluida la del marcado CE cuando sea pertinente), el control mediante distintivos de calidad o evaluaciones técnicas de idoneidad y el control mediante ensayos.





•Tolerancias admisibles

• Condiciones de terminación

La piedra colocada podrá recibir en obra distintos tipos de acabado: pulido mate, pulido brillo, pulido vitrificado.

El pulido se realizará transcurridos cinco días desde la colocación del pavimento. Se extenderá una lechada de cemento blanco para tapar las juntas y los poros abiertos y a las 48 horas se pulirá la superficie pasando una piedra abrasiva de grano fino y una segunda de afinado para eliminar las marcas del rebaje para eliminar las marcas anteriores. En los rincones y orillas del pavimento se utilizará máquina radial de disco flexible, rematándose manualmente. La superficie no presentará ninguna ceja.

El abrillantado se realizará transcurrido cuatro días desde la terminación del pulido. El abrillantado se realizará en dos fases, la primera aplicando un producto base de limpieza y la segunda, aplicando el líquido metalizador definitivo. En ambas operaciones se pasará la máquina con una muñequilla de lana de acero hasta que la superficie tratada esté seca. La superficie no presentará ninguna ceja.

*Control de ejecución, ensayos y pruebas*

• Control de ejecución

Puntos de observación.

Proyecto:

Clasificación del suelo en relación a la resistencia al deslizamiento, según proyecto y el CTE DB SUA 1.

En caso de baldosas de piedra:

Espesor de la capa de arena: mayor o igual que 2 cm.

Replanteo de las piezas. Nivelación.

Espesor de la capa de mortero (2 cm). Humedecido de las piezas.

Comprobación de juntas. Extendido de la lechada, coloreada en su caso.

verificar planeidad con regla de 2 m.

Inspeccionar existencia de cejas. Según el CTE DB SUA 1, apartado 2, en relación a las posibles discontinuidades, el suelo no presentará imperfecciones o irregularidades que supongan una diferencia de nivel de más de 6 mm.

En caso de baldosas de cemento (hidráulica, pasta y terrazo):

Comprobar la humedad del soporte y baldosa y la dosificación del mortero.

Anchura de juntas. Cejas. Nivelación. Extendido de lechada coloreada, en su caso.

Comprobar ejecución del pulido, en su caso (terrazo).

verificar planeidad con regla de 2 m. Comprobar rejuntado.

• Ensayos y pruebas

Según el CTE DB SUA 1, apartado 1, en los casos en que haya que determinar in situ el valor de la resistencia al deslizamiento del solado, se realizará el ensayo del péndulo descrito en la norma UNE correspondiente empleando la escala C en probetas sin desgaste acelerado. La muestra seleccionada será representativa de las condiciones más desfavorables de resbaladidad.

*Conservación y mantenimiento*

Se evitará la caída de objetos punzantes o de peso, las ralladuras por desplazamiento de objetos y los golpes en las aristas de los peldaños.

Se comprobará el estado de las juntas de dilatación y del material de sellado de las mismas.

Se comprobará si existe erosión mecánica o química, grietas y fisuras, desprendimientos, humedades capilares. Si fuera apreciada alguna anomalía, se realizará una inspección del pavimento, observando si aparecen en alguna zona baldosas rotas, agrietadas o desprendidas, en cuyo caso se repondrán o se procederá a su fijación con los materiales y forma indicados para su colocación.

Para la limpieza se utilizarán los productos adecuados al material:

En caso de terrazo, se fregará con jabón neutro.

En caso de granito y cuarcita, se fregará con agua jabonosa y detergentes no agresivos.

En caso de pizarra, se frotará con cepillo.

En caso de caliza, se admite agua de lejía.

En cualquier caso, no podrán utilizarse otros productos de limpieza de uso doméstico, tales como agua fuerte, lejías, amoniacos u otros detergentes de los que se desconozca que tienen sustancias que pueden perjudicar a la piedra o a los componentes del terrazo y al cemento de las juntas. En ningún caso se utilizarán ácidos.

**6.2.3 Revestimientos cerámicos para suelos y escaleras**

**Descripción**

*Descripción*

Revestimiento para acabados de suelos interiores, exteriores y peldaños de escaleras con baldosas cerámicas esmaltadas o no, con mosaico cerámico de vidrio, y piezas complementarias y especiales, recibidos al soporte mediante material de agarre, con o sin acabado rejuntado.

*Criterios de medición y valoración de unidades*

Metro cuadrado de embaldosado realmente ejecutado, incluyendo cortes, parte proporcional de piezas complementarias y especiales, rejuntado, eliminación de restos y limpieza.

Los revestimientos de peldaño y los rodapiés, se medirán y valorarán por metro lineal.

**Prescripciones sobre los productos**

*Características y recepción de los productos que se incorporan a las unidades de obra*

La recepción de los productos, equipos y sistemas comprende el control de la documentación de los suministros (incluida la del marcado CE cuando sea pertinente), el control mediante distintivos de calidad o evaluaciones técnicas de idoneidad y el control mediante ensayos.

- Baldosas cerámicas:

Gres esmaltado: baldosas con absorción de agua baja o media - baja, prensadas en seco, esmaltadas. Adecuadas para suelos interiores

Gres porcelánico: baldosas con muy baja absorción de agua, prensadas en seco o extruidas para suelos interiores y exteriores. Hay dos gres porcelánico no esmaltado y gres porcelánico esmaltado.

Baldosín catalán: baldosas con absorción de agua desde media - alta a alta o incluso muy alta, extruidas, generalmente no esmaltadas. Solado de terrazas, balcones y porches

Gres rústico: baldosas con absorción de agua baja o media - baja, extruidas, generalmente no esmaltadas. Para revestimiento de solado:

Barro cocido: baldosas con de apariencia rústica y alta absorción de agua, en su mayoría no esmaltadas.

- Sistemas: conjuntos de piezas con medidas, formas o colores diferentes que tienen una función común:

Sistemas para escaleras; incluyen peldaños, tabicas, rodapiés o zanquines, generalmente de gres.

Sistemas para piscinas: incluyen piezas planas y tridimensionales. Son generalmente esmaltadas y de gres. Deben tener buena resistencia a la intemperie y a los agentes químicos de limpieza y aditivos para aguas de piscina.

- Mosaico: podrá ser de piezas cerámicas, de gres o esmaltadas, y de mosaico de vidrio.

- Piezas complementarias y especiales, de muy diversas medidas y formas: listeles, tacos, tiras y algunas molduras y cenefas.

- Características mínimas que deben cumplir todas las baldosas cerámicas


El dorso de las piezas tendrá rugosidad suficiente, preferentemente con entalladuras en forma de "cola de milano", y una profundidad superior a 2 mm

Características dimensionales.

Expansión por humedad, máximo 0,6 mm/m.

Resistencia química a productos domésticos y a bases y ácidos.

Resistencia a las manchas.

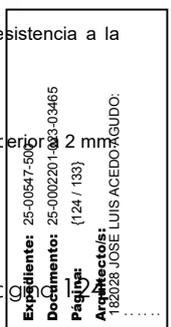

Resistencia al deslizamiento, para evitar el riesgo de resbalamiento de los suelos, según su uso y localización en el edificio se le exigirá una clase u otra (tabla 1.1. del CTE DB SUA 1).

Según el CTE DB HS 1, cuando se trate de revestimiento exterior, debe tener una resistencia a filtración determinada, según el CTE DB HS 1.

- Bases para embaldosado (suelos):

Sin base o embaldosado directo: sin base o con capa no mayor de 3 mm, mediante película de polietileno, fieltro bituminoso, esterilla especial, etc.

Base de arena o gravilla: con arena gruesa o gravilla natural o de machaqueo de espesor inferior a 2 cm. para nivelar, rellenar o desolidarizar. Debe emplearse en estado seco.

Base de arena estabilizada: con arena natural o de machaqueo estabilizada con un conglomerante hidráulico. Puede servir de relleno.

Base de mortero o capa de regularización: con mortero pobre, de espesor entre 3 y 5 cm., para posibilitar la colocación con capa fina o evitar la deformación de capas aislantes.

Base de mortero armado: mortero armado con mallazo, el espesor puede estar entre 4 y 6 cm. Se utiliza como capa de refuerzo para el reparto de cargas y para garantizar la continuidad del soporte.

- Sistema de colocación en capa gruesa: para su colocación se pueden usar morteros industriales (secos, húmedos), semiterminados y hechos en obra.

Material de agarre: mortero tradicional (MC).

- Sistema de colocación en capa fina, adhesivos:

Adhesivos cementosos o morteros cola (C): constituido por conglomerantes hidráulicos, cargas minerales y aditivos orgánicos. Hay dos clases principales: adhesivo cementoso normal (C1) y adhesivo cementoso mejorado (C2).

Adhesivos en dispersión o pastas adhesivas (D): constituido por un conglomerante orgánico, aditivos orgánicos y cargas minerales. Existen dos clases: adhesivo en dispersión normal (D1) y adhesivo en dispersión mejorado (D2).

Adhesivos de resinas reactivas (R): constituido por resinas sintéticas, aditivos orgánicos y cargas minerales. Existen dos clases principales: adhesivo de resinas reactivas normal (R1) y adhesivo de resinas reactivas mejorado (R2).

Características de los materiales de agarre: adherencia mecánica y química, tiempo abierto, deformabilidad, durabilidad a ciclos de hielo y deshielo, etc.

- Material de rejuntado:

Material de rejuntado cementoso (CG): constituido por conglomerantes hidráulicos, cargas minerales y aditivos orgánicos, que solo tienen que mezclarse con agua o adición líquida justo antes de su uso. Existen dos clases: normal (CG1) y mejorado (CG2). Sus características fundamentales son: resistencia a abrasión; resistencia a flexión; resistencia a compresión; retracción; absorción de agua.

Material de rejuntado de resinas reactivas (RG): constituido por resinas sintéticas, aditivos orgánicos y cargas minerales. Sus características fundamentales son: resistencia a abrasión; resistencia a flexión; resistencia a la compresión; retracción; absorción de agua.

Lechada de cemento (L): producto no normalizado preparado in situ con cemento Portland y cargas minerales.

- Material de relleno de las juntas:

Juntas estructurales: perfiles o cubrecantos de plástico o metal, másticos, etc.

Juntas perimetrales: poliestireno expandido, silicona.

Juntas de partición: perfiles, materiales elásticos o material de relleno de las juntas de colocación.

Con el fin de limitar el riesgo de resbalamiento, los suelos tendrán una clase (resistencia al deslizamiento) adecuada conforme al DB-SUA 1, en función del uso y localización en el edificio.

### **Prescripción en cuanto a la ejecución por unidades de obra**

#### *Características técnicas de cada unidad de obra*

- Condiciones previas: soporte

La puesta en obra de los revestimientos cerámicos se llevará a cabo por profesionales especialistas con la supervisión de la dirección facultativa.

En general, el soporte para la colocación de baldosas debe reunir las siguientes características: estabilidad dimensional, flexibilidad, resistencia mecánica, sensibilidad al agua, planeidad.

En cuanto a la estabilidad dimensional del soporte base se comprobarán los tiempos de espera desde la fabricación.

En cuanto a las características de la superficie de colocación, reunirá las siguientes:

- Planeidad:

Capa gruesa: se comprobará que pueden compensarse las desviaciones con espesor de mortero.

Capa fina: se comprobará que la desviación máxima con regla de 2 m, no excede de 3 mm.

- Humedad:

Capa gruesa: en la base de arena (capa de desolidarización) se comprobará que no hay exceso de humedad.

Capa fina: se comprobará que la superficie está aparentemente seca.

- Limpieza: ausencia de polvo, pegotes, aceite, etc.

- Flexibilidad: la flecha activa de los forjados no será superior a 10 mm.

- Resistencia mecánica: el forjado deberá soportar sin rotura o daños las cargas de servicio, el peso permanente del revestimiento y las tensiones del sistema de colocación.

- Rugosidad: en caso de soportes muy lisos y poco absorbentes, se aumentará la rugosidad por picado u otros medios. En caso de soportes disgregables se aplicará una imprimación impermeabilizante.

- Impermeabilización: sobre soportes de madera o yeso será conveniente prever una imprimación impermeabilizante.

- Humedad: en caso de capa fina, la superficie tendrá una humedad inferior al 3%.

En algunas superficies como soportes preexistentes en obras de rehabilitación, pueden ser necesarias actuaciones adicionales para comprobar el acabado y estado de la superficie (rugosidad, porosidad, dureza superficial, presencia de zonas huecas, etc.)

En soportes deformables o sujetos a movimientos importantes, se usará el material de rejuntado de mayor deformabilidad.

En caso de embaldosado tomado con capa fina sobre madera o revestimiento cerámico existente, se aplicará previamente una imprimación como puente de adherencia, salvo que el adhesivo a utilizar sea C2 de dos componentes, o R.

En caso de embaldosado tomado con capa fina sobre revestimiento existente de terrazo o piedra natural, se tratará éste con agua acidulada para abrir la porosidad de la baldosa preexistente.

#### *Proceso de ejecución*

- Ejecución

Condiciones generales:

La colocación se realizará en unas condiciones climáticas normales (5 °C a 30 °C), procurando evitar el soleado directo, las corrientes de aire y aplicar con riesgo de heladas.

- Preparación:

Aplicación, en su caso, de base de mortero de cemento. Disposición de capa de desolidarización, caso de estar prevista en proyecto. Aplicación, en su caso, de imprimación.

Existen dos sistemas de colocación:

Colocación en capa gruesa: se coloca la cerámica directamente sobre el soporte, aunque en los suelos se debe de prever una base de desolidarización.

Colocación en capa fina: se realiza generalmente sobre una capa previa de regularización del soporte.


- Ejecución:

Amasado:

Con adhesivos cementosos: según recomendaciones del fabricante, se amasará el producto hasta obtener una masa homogénea y a temperatura ambiente. Finalizado el amasado, se mantendrá la pasta en reposo durante unos minutos. Antes de su aplicación se realizará un breve amasado con herramienta de mano. Con adhesivos en dispersión: se presentan listos para su uso. Con adhesivos de resinas reactivas: según indicaciones del fabricante.

Colocación general:

Es recomendable, al colocar, mezclar piezas de varias cajas. Las piezas cerámicas se colocarán sobre la masa extendida presionándola por los bordes con ligeros golpes con un mazo de goma y moviéndolas ligeramente hasta conseguir el aplastamiento total de los surcos del adhesivo para lograr un contacto pleno. Las baldosas se colocarán dentro del tiempo abierto del adhesivo, antes de que se forme una película seca en la superficie del mismo.

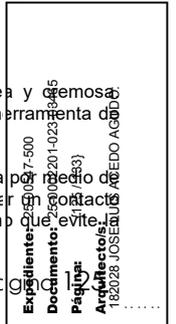

adherencia. Se recomienda extender el adhesivo en paños no mayores de 2 m<sup>2</sup>. En caso de mosaicos: el papel de la cara vista se desprenderá tras la colocación y la red dorsal quedará incorporada al material de agarre. En caso de productos porosos no esmaltados, se recomienda la aplicación de un producto antiadherente del cemento, previamente a las operaciones de rejuntado para evitar su retención y endurecimiento sobre la superficie del revestimiento.

#### Juntas

La separación mínima entre baldosas será de 1,5 mm. En caso de soportes deformables, la separación entre baldosas será mayor o igual a 3 mm.

Juntas de colocación y rejuntado: puede ser aconsejable llenar parcialmente las juntas de colocación con tiras de un material compresible antes de llenarlas a tope. El material compresible no debería adherirse al material de rejuntado o, en otro caso, debe cubrirse con una cinta de desolidarización. Estas cintas son generalmente autoadhesivas. La profundidad mínima del rejuntado será de 6mm. Se deberán rellenar a las 24 horas del embaldosado.

Juntas de movimiento estructurales: deberán llegar al soporte, incluyendo la capa de desolidarización si la hubiese, y su anchura debe ser, como mínimo, la de la junta del soporte. Se rematan usualmente rellenándolas con materiales de elasticidad duradera.

Juntas de movimiento perimetrales: evitarán el contacto del embaldosado con otros elementos tales como paredes, pilares exentos y elevaciones de nivel mediante se deben prever antes de colocar la capa de regularización, y dejarse en los límites de las superficies horizontales a embaldosar con otros elementos tales como paredes, pilares... Se puede prescindir de ellas en recintos con superficies menores de 7 m<sup>2</sup>. Deben ser juntas continuas con una anchura mayor o igual de 5mm. Quedarán ocultas por el rodapié o por el revestimiento adyacente. Deberán estar limpias de restos de materiales de obra y llegar hasta el soporte.

Juntas de partición (dilatación): la superficie máxima a revestir sin estas juntas es de 50 m<sup>2</sup> a 70 m<sup>2</sup> en interior, y de la mitad de estas en el exterior. La posición de las juntas deberá replantearse de forma que no estén cruzadas en el paso, si no deberían protegerse. Estas juntas deberán cortar el revestimiento cerámico, el adhesivo y el mortero base con una anchura mayor o igual de 5 mm. Pueden rellenarse con perfiles o materiales elásticos.

#### Corte y taladrado:

Los taladros que se realicen en las piezas para el paso de tuberías, tendrán un diámetro de 1 cm mayor que el diámetro de estas. Siempre que sea posible los cortes se realizarán en los extremos de los paramentos.

#### • Tolerancias admisibles

Características dimensionales para colocación con junta mínima:

- Longitud y anchura/ rectitud de lados:

Para L ≤ 100 mm ±0,4 mm

Para L > 100 mm ±0,3% y ± 1,5 mm.

- Ortogonalidad:

Para L ≤ 100 mm ±0,6 mm

Para L > 100 mm ±0,5% y ± 2,0 mm.

- Planitud de superficie:

Para L ≤ 100 mm ±0,6 mm

L > 100 mm ±0,5% y ± 2,0/- 1,0 mm.

Según el CTE DB SU 1, apartado 2, para limitar el riesgo de caídas el suelo debe cumplir las condiciones siguientes:

No presentar imperfecciones que supongan una diferencia de nivel mayor de 6 mm.

Los desniveles menores o igual de 50 mm se resolverán con una pendiente ≤ 25%.

En zonas interiores para circulación de personas, el suelo no presentaran huecos donde puedan introducirse una esfera de 15 mm de diámetro.

#### • Condiciones de terminación

En revestimientos porosos es habitual aplicar tratamientos superficiales de impermeabilización con líquidos hidrófugos y ceras para mejorar su comportamiento frente a las manchas y evitar la aparición de eflorescencias. Este tratamiento puede ser previo o posterior a la colocación.

En pavimentos que deban soportar agresiones químicas, el material de rejuntado debe ser de resinas de reacción de tipo epoxi.

Una vez finalizada la colocación y el rejuntado, la superficie del material cerámico suele presentar restos de cemento. Normalmente basta con una limpieza con una solución ácida diluida para eliminar esos restos.

Nunca debe efectuarse una limpieza ácida sobre revestimientos recién colocados.

Es conveniente impregnar la superficie con agua limpia previamente a cualquier tratamiento químico. Y aclarar con agua inmediatamente después del tratamiento, para eliminar los restos de productos químicos.

#### Control de ejecución, ensayos y pruebas

#### • Control de ejecución

- De la preparación:

Aplicación de base de cemento: comprobar dosificación, consistencia y planeidad final.

Capa fina, desviación máxima medida con regla de 2 m: 3 mm.

Capa de desolidarización: para suelos, comprobar su disposición y espesor.

Aplicación de imprimación: verificar la idoneidad de la imprimación y que la aplicación se hace siguiendo las instrucciones del fabricante.

- Comprobación de los materiales y colocación del embaldosado:

Baldosa: verificar que se ha realizado el control de recepción.

Mortero de cemento (capa gruesa):

Comprobar que las baldosas se han humedecido por inmersión en agua.

Comprobar reglado y nivelación del mortero fresco extendido.

En suelos: comprobar que antes de la colocación de las baldosas se espolvorea cemento sobre el mortero fresco extendido.

Adhesivo (capa fina):

Verificar que el tipo de adhesivo corresponde al especificado en proyecto.

Aplicación del adhesivo:

Comprobar que se utiliza siguiendo las instrucciones del fabricante.

Comprobar espesor, extensión y peinado con llana dentada adecuada.

Tiempo abierto de colocación:

Comprobar que las baldosas se colocan antes de que se forme una película sobre la superficie del adhesivo.

Comprobar que las baldosas se asientan definitivamente antes de que concluya el tiempo abierto del adhesivo.

Colocación por doble encolado: comprobar que se utiliza esta técnica en embaldosados en exteriores y para baldosas mayores de 35 cm. o superficie mayor de 1225 cm<sup>2</sup>.

Juntas de movimiento:

Estructurales: comprobar que se cubren y se utiliza un sellante adecuado.

Perimetrales y de partición: comprobar su disposición, que no se cubren de adhesivo y que se utiliza un material adecuado para su rellen

Juntas de colocación: verificar que el tipo de material de rejuntado corresponde con el especificado en proyecto. Comprobar la eliminación del material sobrante.

- Comprobación final:

Desviación de planeidad del revestimiento: la desviación entre dos baldosas adyacentes no debe exceder de 1mm. La desviación máxima con regla de 2m.

Para paramentos no debe exceder de 2 mm.

Para suelos no debe exceder de 3 mm.

Alineación de juntas de colocación; la diferencia de alineación de juntas se medirá con regla de 1 m.


Para paramentos: no debe exceder de ± 1 mm.

Para suelos: no debe exceder de ± 2 mm.

Limpieza final: comprobación y medidas de protección.

#### Conservación y mantenimiento

Las zonas recién pavimentadas deberán señalizarse para evitar que el solado sea transitado antes del tiempo recomendado por el fabricante del adhesivo. Se colocará una protección adecuada frente a posibles daños debidos a trabajos posteriores, pudiendo cubrirse con cartón, plásticos o gr

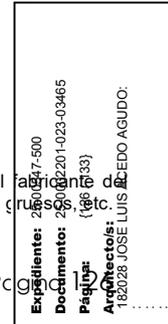

## 6.2.4 Soleras

### Descripción

#### *Descripción*

Capa resistente compuesta por una subbase granular compactada, impermeabilización y una capa de hormigón con espesor variable según el uso para el que esté indicado. Se apoya sobre el terreno, pudiéndose disponer directamente como pavimento mediante un tratamiento de acabado superficial, o bien como base para un solado.

Se utiliza para base de instalaciones o para locales con sobrecarga estática variable según el uso para el que este indicado (garaje, locales comerciales, etc.).

#### *Criterios de medición y valoración de unidades*

Metro cuadrado de solera terminada, con sus distintos espesores y características del hormigón, incluido limpieza y compactado de terreno. Las juntas se medirán y valorarán por metro lineal, incluso separadores de poliestireno, con corte y colocación del sellado.

### Prescripciones sobre los productos

#### *Características y recepción de los productos que se incorporan a las unidades de obra*

- Capa subbase: podrá ser de gravas, zahorras compactadas, etc.
- Impermeabilización : podrá ser de lámina de polietileno, etc.
- Hormigón en masa:
- Cemento : cumplirá las exigencias en cuanto a composición, características mecánicas, físicas y químicas que establece la Instrucción para la recepción de cementos RC-163.
- Áridos :cumplirán las condiciones físico- químicas, físico- mecánicas y granulométricas establecidas en EL CODIGO ESTRUCTURAL.
- Agua: se admitirán todas las aguas potables y las tradicionalmente empleadas. En caso de duda, el agua deberá cumplir las condiciones de acidez, contenido en sustancias disueltas, sulfatos, cloruros...,
- Armadura de retracción :será de malla electrosoldada de barras o alambres corrugados que cumple las condiciones en cuanto a adherencia y características mecánicas mínimas establecidas en EL CODIGO ESTRUCTURAL.
- Ligantes, ligantes compuestos y mezclas prefabricadas a base de sulfato cálcico para soleras .
- Ligantes de soleras continuas de magnesita .
- Incompatibilidades entre materiales: en la elaboración del hormigón, se prohíbe el empleo de áridos que contengan sulfuros oxidables.
- Sistema de drenaje  
Drenes lineales: tubos de hormigón poroso o de PVC, polietileno, etc.  
Drenes superficiales: láminas drenantes de polietileno y geotextil, etc.
- Encachados de áridos naturales o procedentes de machaqueo, etc.
- Arquetas de hormigón.
- Sellador de juntas de retracción : será de material elástico. Será de fácil introducción en las juntas y adherente al hormigón.
- Relleno de juntas de contorno :podrá ser de poliestireno expandido, etc.

Se eliminarán de las gravas acopiadas, las zonas segregadas o contaminadas por polvo, por contacto con la superficie de apoyo, o por inclusión de materiales extraños.

El árido natural o de machaqueo utilizado como capa de material filtrante estará exento de arcillas y/o margas y de cualquier otro tipo de materiales extraños.

Se comprobará que el material es homogéneo y que su humedad es la adecuada para evitar su segregación durante su puesta en obra y para conseguir el grado de compactación exigido. Si la humedad no es la adecuada se adoptarán las medidas necesarias para corregirla sin alterar la homogeneidad del material.

Los acopios de las gravas se formarán y explotarán, de forma que se evite la segregación y compactación de las mismas.


### Prescripción en cuanto a la ejecución por unidades de obra

#### *Características técnicas de cada unidad de obra*

- Condiciones previas: soporte  
Se compactarán y limpiarán los suelos naturales.  
Las instalaciones enterradas estarán terminadas.  
Se fijarán puntos de nivel para la realización de la solera.
- Compatibilidad entre los productos, elementos y sistemas constructivos  
Para prevenir el fenómeno electroquímico de la corrosión galvánica entre metales con diferente potencial, se adoptarán las siguientes medidas:  
Evitar el contacto entre dos metales de distinta actividad. En caso de no poder evitar el contacto, se deberá seleccionar metales próximos en la serie galvánica.  
Aislar eléctricamente los metales con diferente potencial.  
Evitar el acceso de agua y oxígeno a la zona de unión de los dos metales.  
No se dispondrán soleras en contacto directo con suelos de arcillas expansivas, ya que podrían producirse abombamientos, levantamientos y roturas de los pavimentos, agrietamiento de particiones interiores, etc.

#### *Proceso de ejecución*

- Ejecución
  - Ejecución de la subbase granular:  
Se extenderá sobre el terreno limpio y compactado. Se compactará mecánicamente y se enrasará.
  - Colocación de la lámina de polietileno sobre la subbase.
  - Capa de hormigón:  
Se extenderá una capa de hormigón sobre la lámina impermeabilizante; su espesor vendrá definido en proyecto según el uso y la carga a soportar. Si se ha disponer de malla electrosoldada se dispondrá antes de colocar el hormigón. El curado se realizará mediante riego, y se tendrá cuidado en que no produzca deslavado.
  - Juntas de contorno:  
Antes de verter el hormigón se colocará el elemento separador de poliestireno expandido que formará la junta de contorno alrededor del elemento que interrumpa la solera, como pilares y muros.
  - Juntas de retracción:  
Se ejecutarán mediante cajeados previstos o realizados posteriormente a máquina, no separadas más de 6 m, que penetrarán en 1/3 del espesor de la capa de hormigón.
  - Drenaje. Según el CTE DB HS 1:  
Si es necesario se dispondrá una capa drenante y una capa filtrante sobre el terreno situado bajo el suelo. En caso de que se utilice como capa drenante un encachado, deberá disponerse una lamina de polietileno por encima de ella.  
Se dispondrán tubos drenantes, conectados a la red de saneamiento o a cualquier sistema de recogida para su reutilización posterior, en un terreno situado bajo el suelo. Cuando dicha conexión esté situada por encima de la red de drenaje, se colocará al menos una cámara de bombeo con dos bombas de achique.

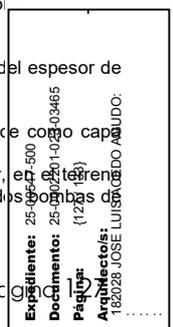



- Material de juntas entre planchas para techos continuos : podrá ser de pasta de escayola (80 l de agua por cada 100 kg de escayola) y fibras vegetales o sintéticas, etc.
- Elementos decorativos : molduras o florones de escayola, fijados con pegamento cola, etc.

El acopio de los materiales deberá hacerse a cubierto, protegiéndolos de la intemperie.

Las placas se trasladarán en vertical o de canto, evitando la manipulación en horizontal.

Para colocar las placas habrá que realizar los ajustes previamente a su colocación, evitando forzarlas para que encajen en su sitio.

### **Prescripción en cuanto a la ejecución por unidades de obra**

#### *Características técnicas de cada unidad de obra*

- Condiciones previas: soporte  
Antes de comenzar la colocación del falso techo se habrán dispuesto, fijado y terminado todas las instalaciones situadas debajo del forjado. Las instalaciones que deban quedar ocultas se habrán sometido a las pruebas necesarias para su correcto funcionamiento. Preferiblemente se habrán ejecutado las particiones, la carpintería de huecos exteriores con sus acristalamientos y cajas de persianas.

- Compatibilidad entre los productos, elementos y sistemas constructivos  
Para prevenir el fenómeno electroquímico de la corrosión galvánica entre metales con diferente potencial, se adoptarán las siguientes medidas:  
Evitar el contacto entre dos metales de distinta actividad. En caso de no poder evitar el contacto, se deberá seleccionar metales próximos en la serie galvánica.

Aislar eléctricamente los metales con diferente potencial.

Evitar el acceso de agua y oxígeno a la zona de unión de los dos metales.

#### *Proceso de ejecución*

- Ejecución  
Se habrán obtenido los niveles en todos los locales objeto de actuación, marcando la altura de forma indeleble en todos los paramentos y elementos singulares y/o sobresalientes de los mismos, tales como pilares, marcos, etc.

- Techos continuos:

Se dispondrán un mínimo de 3 elementos de suspensión, no alineados y uniformemente repartidos por m<sup>2</sup>.

En caso de fijaciones metálicas y varillas suspensoras, éstas se dispondrán verticales y el atado se realizará con doble alambre de diámetro mínimo 0,70 mm. Cuando se trate de un sistema industrializado, se dispondrá la estructura sustentante anclada al forjado y atornillada a la periferia secundaria (si existe), así como a la perimetral. Las placas se atornillarán perpendicularmente a la periferia y alternadas.

En caso de fijación con cañas, éstas se recibirán con pasta de escayola (en la proporción de 80 l de agua por 100 kg de escayola) y fibras vegetales o sintéticas. Estas fijaciones podrán disponerse en cualquier dirección.

En caso de planchas de escayola, éstas se dispondrán sobre reglones que permitan su nivelación, colocando las uniones longitudinalmente en el sentido de la luz rasante, y las uniones transversales alternadas.

Las planchas perimetrales estarán separadas 5 mm de los paramentos verticales.

Las juntas de dilatación se dispondrán cada 10 m y se formarán con un trozo de plancha recibida con pasta de escayola a uno de los lados y libre en el otro.

- Techos registrables:

Las varillas roscadas que se usen como elemento de suspensión, se unirán por el extremo superior a la fijación y por el extremo inferior al perfil del entramado, mediante manguito o tuerca.

Las varillas roscadas que se usen como elementos de arriostramiento, se colocarán entre dos perfiles del entramado, mediante manguitos; la distancia entre varillas roscadas no será superior a 120 cm.

Los perfiles que forman el entramado y los perfiles de remate se situarán convenientemente nivelados, a las distancias que determinen las dimensiones de las placas y a la altura prevista en todo el perímetro; los perfiles de remate se fijarán mediante tacos y tornillos de cabeza plana, distanciados un máximo de 50 cm entre sí.

La colocación de las placas se iniciará por el perímetro, apoyando las placas sobre el ángulo de chapa y sobre los perfiles del entramado.

En caso de placas acústicas metálicas, su colocación se iniciará por el perímetro transversalmente al perfil U, apoyadas por un extremo en el elemento de remate y fijadas al perfil U mediante pinzas, cuya suspensión se reforzará con un tornillo de cabeza plana del mismo material que las placas.

- Condiciones de terminación

Las uniones entre planchas se rellenarán con fibras vegetales o sintéticas y pasta de escayola, (en la proporción de 80 l de agua por cada 100 kg de escayola), y se acabarán interiormente con pasta de escayola en una proporción de 100 l de agua por cada 100 kg de escayola.

Antes de realizar cualquier tipo de trabajos en el falso techo, se esperará al menos 24 horas.

Para la colocación de luminarias, o cualquier otro elemento, se respetará la modulación de las placas, suspensiones y arriostramientos.

El falso techo quedará limpio, con su superficie plana y al nivel previsto. El conjunto quedará estable e indeformable.

#### *Control de ejecución, ensayos y pruebas*

- Control de ejecución

Se comprobará que la humedad de las placas es menor del 10%.

Se comprobará el relleno de uniones y acabados. No se admitirán defectos aparentes de relleno de juntas o su acabado.

Se comprobarán las fijaciones en tacos, abrazaderas, ataduras y varillas.

Se comprobará que la separación entre planchas y paramentos es menor de 5 mm.

Suspensión y arriostramiento. La separación entre varillas suspensoras y entre varillas de arriostramiento, será inferior a 1,25 m. No se admitirá un atado deficiente de las varillas de suspensión, ni habrá menos de 3 varillas por m<sup>2</sup>.

Se comprobará la planeidad en todas las direcciones con regla de 2 m. Los errores en la planeidad no serán superiores a 4 mm.

Se comprobará la nivelación. La pendiente del techo no será superior a 0,50%.

### **Artículo 7. Precauciones a adoptar.**

Las precauciones a adoptar durante la construcción de la obra serán las previstas por la Ordenanza de Seguridad e Higiene en el trabajo O.M. de 9 de marzo de 1971 y R.D. 1627/97 de 24 de octubre.

## EPIGRAFE 4.º CONTROL DE LA DEMOLICION

### **Artículo 1. Control de la demolición**

Mientras duren los trabajos de demolición se seguirá un exhaustivo control, específico para cada una de las actividades a desarrollar. Con la frecuencia que se señale para cada elemento constructivo a demoler, la Dirección Facultativa anotará en el índice de control y vigilancia preparado al efecto el cumplimiento o incumplimiento de todas y cada una de las medidas y especificaciones señaladas en el presente Pliego en los aspectos relativos a:

- Ejecución de medidas previas a la demolición.
- Medidas de protección colectiva.
- Medidas de protección personal.
- Organización y forma de ejecutar los trabajos
- Otros medios de seguridad a vigilar



Expediente:	25-00647-500
Documento:	25-0002201-023-03-05
Página:	1 (129 / 133)
Arquitecto:	182028 JOSE LUIS ACEDO AGUDO

Página 1

Cuando se detecte alguna anomalía o incumplimiento de tales prescripciones, la Dirección Facultativa dejará constancia expresa de las mismas y trazará, a continuación, las pautas de corrección necesarias.

Se llevará a cabo un control por cada una de las plataformas o andamiadas instaladas y, al menos, cada vez que el andamio cambia de lugar o posición; Por cada medio de evacuación instalado, con la periodicidad que se señale en el plan de demolición; A modo general, un control por cada 200 m<sup>2</sup>. de planta y, al menos, uno por planta. Se prestará especial atención sobre los siguientes puntos críticos:

- Protección de la vía pública en tramos de fachada.
- Acumulación de escombros sobre forjados.
- Apoyo de cerchas, bóvedas, forjados, ...
- Arriostramiento de cerchas durante el derribo.
- Deformaciones y oscilaciones durante la suspensión de elementos.
- Apeo de correas y cerchas antes de cortarlas.
- Empujes laterales en arcos; atirantado de arcos.
- Muros multicapa y chapados que pueden ocultar defectos de los mismos.
- Protección de huecos o paños enteros que den al vacío.
- Se retirará la carpintería recuperable a medida que se separa de los muros o tabiques donde se halla recibida.
- Resistencia de la zonas destinadas a soportar el impacto de paños de tabiquería, caso de llevarse a cabo demoliciones por vuelco.
- Debilitamiento del soporte del que se retira el revestimiento.
- Debilitamiento de forjados por quedar afectada su capa de compresión tras retirar los pavimentos.
- Anclaje de cables en la demolición por tracción y sin efectuar tirones bruscos.
- Flechas, giros y desplazamientos en estructuras hiperestáticas.
- Sistemas de corte y suspensión.
- Empleo, en su caso, de dinamita y explosivos de seguridad. Se controlará la distancia mínima a inmuebles habitados que no será inferior a 500 metros.
- Protección de huecos de forjado o paños de muro demolidos que den al vacío.
- Piezas metálicas deformadas, cuyo desmontaje o seccionamiento puede provocar accidentes.
- Caída brusca de escombros procedentes del corte sobre los andamios y plataformas de trabajo.
- Debilitamiento del elemento sobre el que se realiza la roza o hueco.
- Pausas prolongadas en la demolición.

## EPÍGRAFE 5.º CONTROL DE LA OBRA

### Artículo 1. Control del hormigón.

Además de los controles establecidos en anteriores apartados y los que en cada momento dictamine la Dirección Facultativa de las obras, se realizarán todos los que prescribe el CÓDIGO ESTRUCTURAL para el proyecto y ejecución de obras de hormigón Estructural:

## EPÍGRAFE 6.º OTRAS CONDICIONES

### Artículo 1.

## CAPITULO IV

## ANEXOS AL PLIEGO DE CONDICIONES TÉCNICAS PARTICULARES

### ANEXOS CODIGO ESTRUCTURAL- DB HE – DB HR – DB SI

#### EPÍGRAFE 1.º

### ANEXO 1 CÓDIGO ESTRUCTURAL

- 1) CARACTERÍSTICAS GENERALES -  
Ver cuadro en planos de estructura.
- 2) ENSAYOS DE CONTROL EXIGIBLES AL HORMIGÓN -  
Ver cuadro en planos de estructura.
- 3) ENSAYOS DE CONTROL EXIGIBLES AL ACERO -  
Ver cuadro en planos de estructura.
- 4) ENSAYOS DE CONTROL EXIGIBLES A LOS COMPONENTES DEL HORMIGÓN -  
Ver cuadro en planos de estructura.

#### CEMENTO:

ANTES DE COMENZAR EL HORMIGONADO O SI VARÍAN LAS CONDICIONES DE SUMINISTRO.

Se realizarán los ensayos físicos, mecánicos y químicos previstos en el Pliego de Prescripciones Técnicas Generales para la recepción de cementos RC-97.

DURANTE LA MARCHA DE LA OBRA

Cuando el cemento carezca de Sello o Marca de conformidad se comprobará al menos una vez cada tres meses de obra; como mínimo tres veces durante la ejecución de la obra; y cuando lo indique el Director de Obra, se comprobará al menos; perdida al fuego, residuo insoluble, principio y fin de fraguado, resistencia a compresión y estabilidad de volumen, según RC-16.

#### AGUA DE AMASADO

Antes de comenzar la obra si no se tiene antecedentes del agua que vaya a utilizarse, si varían las condiciones de suministro, y cuando lo indique el Director de Obra se realizarán los ensayos del CÓDIGO ESTRUCTURAL.


#### ÁRIDOS

Antes de comenzar la obra si no se tienen antecedentes de los mismos, si varían las condiciones de suministro o se vayan a emplear par aplicaciones distintas a los ya sancionados por la práctica y siempre que lo indique el Director de Obra. se realizarán los ensayos de identificación mencionados en el Art. 28.2. y los correspondientes a las condiciones fisicoquímicas, fisicomecánicas y granulométricas del CÓDIGO ESTRUCTURAL.

#### EPÍGRAFE 2.º

### ANEXO 2 LIMITACION DEL CONSUMO Y LA DEMANDA ENERGETICA EN LOS EDIFICIOS DB-HE 0 Y 1 (PARTE II DEL PLIEGO)

- 1.- CONDICIONES TECNICAS EXIGIBLES A LOS MATERIALES AISLANTES.

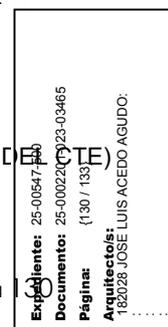

Serán como mínimo las especificadas en el cálculo de los parámetros límite de transmitancia térmica y factor solar modificado, que figura como anexo la memoria del presente proyecto.

Los productos de construcción que componen la envolvente térmica del edificio se ajustarán a lo establecido en los puntos 5.1 y 5.2 del DB-HE 1.2.-

**2.- CONTROL DE RECEPCION EN OBRA DE PRODUCTOS.**

En cumplimiento del punto 5.3 del DB-HE 1, en obra debe comprobarse que los productos recibidos:

- a) corresponden a los especificados en el pliego de condiciones del proyecto.
- b) disponen de la documentación exigida.
- c) están caracterizados por las propiedades exigidas.
- d) han sido ensayados cuando así se establezca en el pliego de condiciones o lo determine el director de la ejecución de la obra con el visto bueno del director de la obra.

En control se seguirán los criterios indicados en el artículo 7.4 de la Parte I del CTE.

**3.- CONSTRUCCION Y EJECUCION**

Deberá ejecutarse con sujeción al proyecto, a la legislación aplicable, a las normas de buena práctica constructiva y a las instrucciones del director de obra y del director de la ejecución de la obra, conforme a lo indicado en el artículo 7 de la Parte I del CTE, el artículo 6.1 de la sección HE 0 y el artículo 5.3 de la sección HE1.

**4.- CONTROL DE LA EJECUCION DE LA OBRA.**

El control de la ejecución se realizará conforme a lo indicado en el artículo 7.3 de la Parte I del CTE, el artículo 6.2 de la sección HE0 y el artículo 5.5 de la sección HE1, y de acuerdo con las especificaciones del proyecto, sus anexos y modificaciones autorizados por el director de la obra y las instrucciones del director de la ejecución de la obra.

**5.- CONTROL DE LA OBRA TERMINADA**

Se seguirán los criterios indicados en el artículo 7.4 de la Parte I del CTE, el artículo 6.3 de la sección HE0 y el artículo 5.6 de la sección HE1.

EPIGRAFE 3.º  
ANEXO 3  
**CONDICIONES ACÚSTICAS DE LOS EDIFICIOS: DB-HR**

**1.- CARACTERÍSTICAS BÁSICAS EXIGIBLES A LOS MATERIALES**

Se cumplen todas las determinaciones del Código DB-HR: "Protección frente al ruido".

El fabricante indicará la densidad aparente, y el coeficiente de absorción "f" para las frecuencias preferentes y el coeficiente medio de absorción "m" del material. Podrán exigirse además datos relativos a aquellas propiedades que puedan interesar en función del empleo y condiciones en que se vaya a colocar el material en cuestión.

**2.- CARACTERÍSTICAS BÁSICAS EXIGIBLES A LAS SOLUCIONES CONSTRUCTIVAS**

**2.1. Aislamiento a ruido aéreo y a ruido de impacto.**

Se justificará preferentemente mediante ensayo, pudiendo no obstante utilizarse los métodos de cálculo detallados en el Código DB-HR.

**3.- PRESENTACIÓN, MEDIDAS Y TOLERANCIAS**

Los materiales de uso exclusivo como aislante o como acondicionantes acústicos, en sus distintas formas de presentación, se expedirán en embalajes que garanticen su transporte sin deterioro hasta su destino, debiendo indicarse en el etiquetado las características señaladas en los apartados anteriores.

Asimismo el fabricante indicará en la documentación técnica de sus productos las dimensiones y tolerancias de los mismos.

Para los materiales fabricados "in situ", se darán las instrucciones correspondientes para su correcta ejecución, que deberá correr a cargo de personal especializado, de modo que se garanticen las propiedades especificadas por el fabricante.

**4.- GARANTÍA DE LAS CARACTERÍSTICAS**

El fabricante garantizará las características acústicas básicas señaladas anteriormente. Esta garantía se materializará mediante las etiquetas o marcas que preceptivamente deben llevar los productos según el epígrafe anterior.

**5.- CONTROL, RECEPCIÓN Y ENSAYO DE LOS MATERIALES**

**5.1. Suministro de los materiales.**

Las condiciones de suministro de los materiales, serán objeto de convenio entre el consumidor y el fabricante, ajustándose a las condiciones particulares que figuren en el proyecto de ejecución.

Los fabricantes, para ofrecer la garantía de las características mínimas exigidas anteriormente en sus productos, realizarán los ensayos y controles que aseguren el autocontrol de su producción.

**5.2.- Materiales con sello o marca de calidad.**

Los materiales que vengan avalados por sellos o marca de calidad, deberán tener la garantía por parte del fabricante del cumplimiento de los requisitos y características mínimas exigidas en esta Norma para que pueda realizarse su recepción sin necesidad de efectuar comprobaciones o ensayos.

**5.3.- Composición de las unidades de inspección.**

Las unidades de inspección estarán formadas por materiales del mismo tipo y proceso de fabricación. La superficie de cada unidad de inspección, salvo..... acuerdo contrario, la fijará el consumidor.

**5.4.- Toma de muestras.**

Las muestras para la preparación de probetas utilizadas en los ensayos se tomarán de productos de la unidad de inspección sacados al azar. La forma y dimensión de las probetas serán las que señale para cada tipo de material la Norma de ensayo correspondiente.

**5.5.- Normas de ensayo.**

Las normas UNE que a continuación se indican se emplearán para la realización de los ensayos correspondientes. Asimismo se emplearán en su las Normas UNE descritas en el CTE DB HR así como ésta misma normativa.

Ensayo de aislamiento a ruido aéreo: UNE EN ISO 16283-3:2016, UNE EN ISO 16283-1:2015/A1:2018, UNE EN ISO 16283-1:2015

Ensayo de aislamiento a ruido de impacto: UNE EN ISO 16283-2:2019

Ensayo de materiales absorbentes acústicos

Ensayo de permeabilidad de aire en ventanas.

**6.- LABORATORIOS DE ENSAYOS.**

Los ensayos citados, de acuerdo con las Normas UNE establecidas, se realizarán en laboratorios reconocidos a este fin por el Ministerio de Obras Públicas y Urbanismo.

EPIGRAFE 4.º  
ANEXO 4  
**SEGURIDAD EN CASO DE INCENDIO EN LOS EDIFICIOS DB-SI (PARTE II –CTE)**



Expediente:	25-00647-500
Documento:	25-0002201-023-03465
Página:	{ 31 / 133 }
Arquitecto/s:	182028 JOSE LUIS ACEDO AGUDO

## 1.- CONDICIONES TÉCNICAS EXIGIBLES A LOS MATERIALES

Los materiales a emplear en la construcción del edificio de referencia, se clasifican a los efectos de su reacción ante el fuego, de acuerdo con el R.D. 842/2013 y el CTE DN SI en las clases siguientes, dispuestas por orden creciente a su grado de combustibilidad: A1,A2,B,C,D,E,F.

La clasificación, según las características de reacción al fuego o de resistencia al fuego, de los productos de construcción que aún no ostenten el marcado CE o los elementos constructivos, así como los ensayos necesarios para ello deben realizarse por laboratorios acreditados por una entidad oficialmente reconocida conforme al Real Decreto 2200/1995 de 28 de diciembre, modificado por el Real Decreto 411/1997 de 21 de marzo.

En el momento de su presentación, los certificados de los ensayos antes citados deberán tener una antigüedad menor que 5 años cuando se refieran a reacción al fuego y menor que 10 años cuando se refieran a resistencia al fuego.

Los fabricantes de materiales que se empleen vistos o como revestimiento o acabados superficiales, deberán acreditar su grado de combustibilidad mediante los oportunos certificados de ensayo, realizados en laboratorios oficialmente homologados para poder ser empleados.

Aquellos materiales con tratamiento adecuado para mejorar su comportamiento ante el fuego (materiales ignifugados), serán clasificados por un laboratorio oficialmente homologado, fijando de un certificado el periodo de validez de la ignifugación.

Pasado el tiempo de validez de la ignifugación, el material deberá ser sustituido por otro de la misma clase obtenida inicialmente mediante la ignifugación, o sometido a nuevo tratamiento que restituya las condiciones iniciales de ignifugación.

Los materiales que sean de difícil sustitución y aquellos que vayan situados en el exterior, se consideran con clase que corresponda al material sin ignifugación. Si dicha ignifugación fuera permanente, podrá ser tenida en cuenta.

Los materiales cuya combustión o pirólisis produzca la emisión de gases potencialmente tóxicos, se utilizarán en la forma y cantidad que reduzca su efecto nocivo en caso de incendio.

## 2: CONDICIONES TÉCNICAS EXIGIBLES A LOS ELEMENTOS CONSTRUCTIVOS.

Las propiedades de resistencia al fuego de los elementos constructivos se clasifican de acuerdo con el R.D. 842/2013 y el CTE DB SI, en las clases siguientes:

- R(t): tiempo que se cumple la estabilidad al fuego o capacidad portante.
- RE(t): tiempo que se cumple la estabilidad y la integridad al paso de las llamas y gases calientes.
- REI(t): tiempo que se cumple la estabilidad, la integridad y el aislamiento térmico.

La escala de tiempo normalizada es 15,20,30,45,60,90,120,180 y 240 minutos.

La comprobación de dichas condiciones para cada elemento constructivo, se verificará mediante los ensayos descritos en las siguientes Normas:

- UNE-EN 1363(Partes 1 y 2): Ensayos de resistencia al fuego.
- UNE-EN 1364(Partes 1 a 5): Ensayos de resistencia al fuego de elementos no portantes.
- UNE-EN 1365(Partes 1 a 6): Ensayos de resistencia al fuego de elementos portantes.
- UNE-EN 1366(Partes 1 a 10): Ensayos de resistencia al fuego de instalaciones de servicio.
- UNE-EN 1634(Partes 1 a 3): Ensayos de resistencia al fuego de puertas y elementos de cerramiento de huecos.
- UNE-EN 81-58:2018(Partes 58): Reglas de seguridad para la construcción e instalación de ascensores.
- UNE-EN 13381(Partes 1 a 7): Ensayos para determinar la contribución a la resistencia al fuego de elementos estructurales.
- UNE-EN 14135:2005: Revestimientos. Determinación de la capacidad de protección contra el fuego.
- UNE-prEN 15080(Partes 2,8,12,14,17,19): Extensión de la aplicación de los resultados de los ensayos de resistencia al fuego.
- UNE-prEN 15254(Partes 1 a 6): Extensión de la aplicación de los resultados de los ensayos de resistencia al fuego de paredes no portantes.
- UNE-prEN 15269(Partes 1 a 10 y 20): Extensión de la aplicación de los resultados de los ensayos de resistencia al fuego de puertas y persianas.

En los Anejos SI B,C,D,E,F, se dan resultados de resistencia al fuego de elementos constructivos.

Los fabricantes de materiales específicamente destinados a proteger o aumentar la resistencia ante el fuego de los elementos constructivos, deberán demostrar mediante certificados de ensayo las propiedades de comportamiento ante el fuego que figuren en su documentación.

Los fabricantes de otros elementos constructivos que hagan constar en la documentación técnica de los mismos su clasificación a efectos de resistencia ante el fuego, deberán justificarlo mediante los certificados de ensayo en que se basan.

La realización de dichos ensayos, deberá llevarse a cabo en laboratorios oficialmente homologados para este fin por la Administración del Estado.

## 3.- INSTALACIONES

### 3.1.- Instalaciones propias del edificio.

Las instalaciones deberán cumplir en lo que les afecte, las especificaciones determinadas en la Sección SI 1 (puntos 2, 3 y 4) del DB-SI.

### 3.2.- Instalaciones de protección contra incendios:

La dotación y señalización de las instalaciones de protección contra incendios se ajustará a lo especificado en la Sección SI 4 y a las normas del Anejo SI G relacionadas con la aplicación del DB-SI.

El diseño, la ejecución, la puesta en funcionamiento y el mantenimiento de dichas instalaciones, así como sus materiales, componentes y equipos, deben cumplir lo establecido en el "Reglamento de Instalaciones de Protección contra Incendios", en sus disposiciones complementarias y en cualquier otra reglamentación específica que le sea de aplicación. La puesta en funcionamiento de las instalaciones requiere la presentación, ante el órgano competente de la Comunidad Autónoma, del certificado de la empresa instaladora al que se refiere el artículo 18 del citado reglamento.

Extintores móviles.

Las características, criterios de calidad y ensayos de los extintores móviles, se ajustarán a lo especificado en el REGLAMENTO DE APARATOS A PRESIÓN del M. de I. y E., así como las siguientes normas:

- UNE 23-110/75: Extintores portátiles de incendio; Parte 1: Designación, duración de funcionamiento. Ensayos de eficacia. Hogares tipo.
- UNE 23-110/80: Extintores portátiles de incendio; Parte 2: Estanqueidad. Ensayo dieléctrico. Ensayo de asentamiento. Disposiciones especiales. ....
- UNE 23-110/82: Extintores portátiles de incendio; Parte 3: Construcción. Resistencia a la presión. Ensayos mecánicos.

Los extintores se clasifican en los siguientes tipos, según el agente extintor:

- Extintores de agua.
- Extintores de espuma.
- Extintores de polvo.
- Extintores de anhídrido carbonizo (CO2).
- Extintores de hidrocarburos halogenados.
- Extintores específicos para fuegos de metales.

Los agentes de extinción contenidos en extintores portátiles cuando consistan en polvos químicos, espumas o hidrocarburos halogenados, se ajustan a las siguientes normas UNE:

- UNE EN 615: Polvos químicos extintores: Generalidades. Polvo extintor: Características físicas y métodos de ensayo.
- UNE EN 615: Agentes de extinción de incendios: Carburos halogenados. Especificaciones.


En todo caso la eficacia de cada extintor, así como su identificación, estará consignada en la etiqueta del mismo.

Se consideran extintores portátiles aquellos cuya masa sea igual o inferior a 20 kg. Si dicha masa fuera superior, el extintor dispondrá de un medio de transporte sobre ruedas.

Se instalará el tipo de extintor adecuado en función de las clases de fuego establecidas en la Norma UNE EN 2 "Clases de fuego".

En caso de utilizarse en un mismo local extintores de distintos tipos, se tendrá en cuenta la posible incompatibilidad entre los distintos agentes extintores.

Los extintores se situarán conforme a los siguientes criterios:

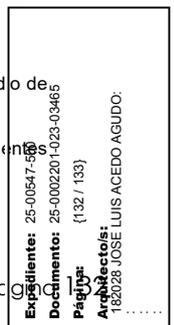

- Se situarán donde exista mayor probabilidad de originarse un incendio, próximos a las salidas de los locales y siempre en lugares de fácil visibilidad y acceso.
- Su ubicación deberá señalizarse, conforme a lo establecido en la Norma UNE 23035 "Señalización fotoluminiscente".
- Los extintores portátiles se colocarán sobre soportes fijados a paramentos verticales o pilares, de forma que la parte superior del extintor quede como máximo a 1,70 m. del suelo.
- Los extintores que estén sujetos a posibles daños físicos, químicos o atmosféricos deberán estar protegidos.

4.- CONDICIONES DE MANTENIMIENTO Y USO

Todas las instalaciones y medios a que se refiere el DB-SI, deberán conservarse en buen estado.

En particular, los extintores móviles, deberán someterse a las operaciones de mantenimiento y control de funcionamiento exigibles, según lo que estipule el reglamento de instalación contra Incendios R.D.1942/1993 - B.O.E.14.12.93.

El presente Pliego General y particular con Anexos, que consta de 133 páginas numeradas, es suscrito en prueba de conformidad por la Propiedad y el Constructor en cuadruplicado ejemplar, uno para cada una de las partes, el tercero para el Arquitecto-Director y el cuarto para el expediente del Proyecto depositado en el Colegio de Arquitectos, el cual se conviene que hará fe de su contenido en caso de dudas o discrepancias.

En Logroño a 20 de junio de 2025

ACEDO  
 AGUDO  
 JOSE LUIS - AGUDO JOSE  
 16528467T 16528467T

Firmado digitalmente por ACEDO

Fdo.: El Arquitecto




Expediente: 25-00647-500  
 Documento: 25-0002201-023-03465  
 Página: {133 / 133}  
 Arquitecto/s: 162028 JOSE LUIS ACEDO AGUDO:

# SITUACIÓN



SITUACIÓN  
E 1:2000

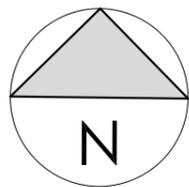

EMPLAZAMIENTO  
E 1:500

PROYECTO BÁSICO Y DE EJECUCIÓN  
**ADAPTACIÓN DE LOCAL PARA BAR-RESTAURANTE**

PROMOTOR  
**ALBERTO ACEDO AGUDO**

SITUACIÓN  
C/ MARQUÉS DE SAN NICOLÁS Nº 112, BAJO  
LOGROÑO (LA RIOJA)

PLANO  
**SITUACIÓN Y EMPLAZAMIENTO**

NÚMERO  
**01**  
ESCALA  
1/2000  
1/500  
FECHA  
JUNIO 2025

ARQUITECTO  
**JOSÉ LUIS ACEDO AGUDO**


**ACEDO AGUDO**  
JOSE LUIS -  
16528467T

Firmado digitalmente  
por ACEDO AGUDO  
JOSE LUIS - 16528467T



Expediente: 25-00547-500  
Documento: 25-0002201-001-05066  
Página: (1 / 1)  
Arquitecto: JOSÉ LUIS ACEDO AGUDO


# PLANTA BAJA (LOCAL)

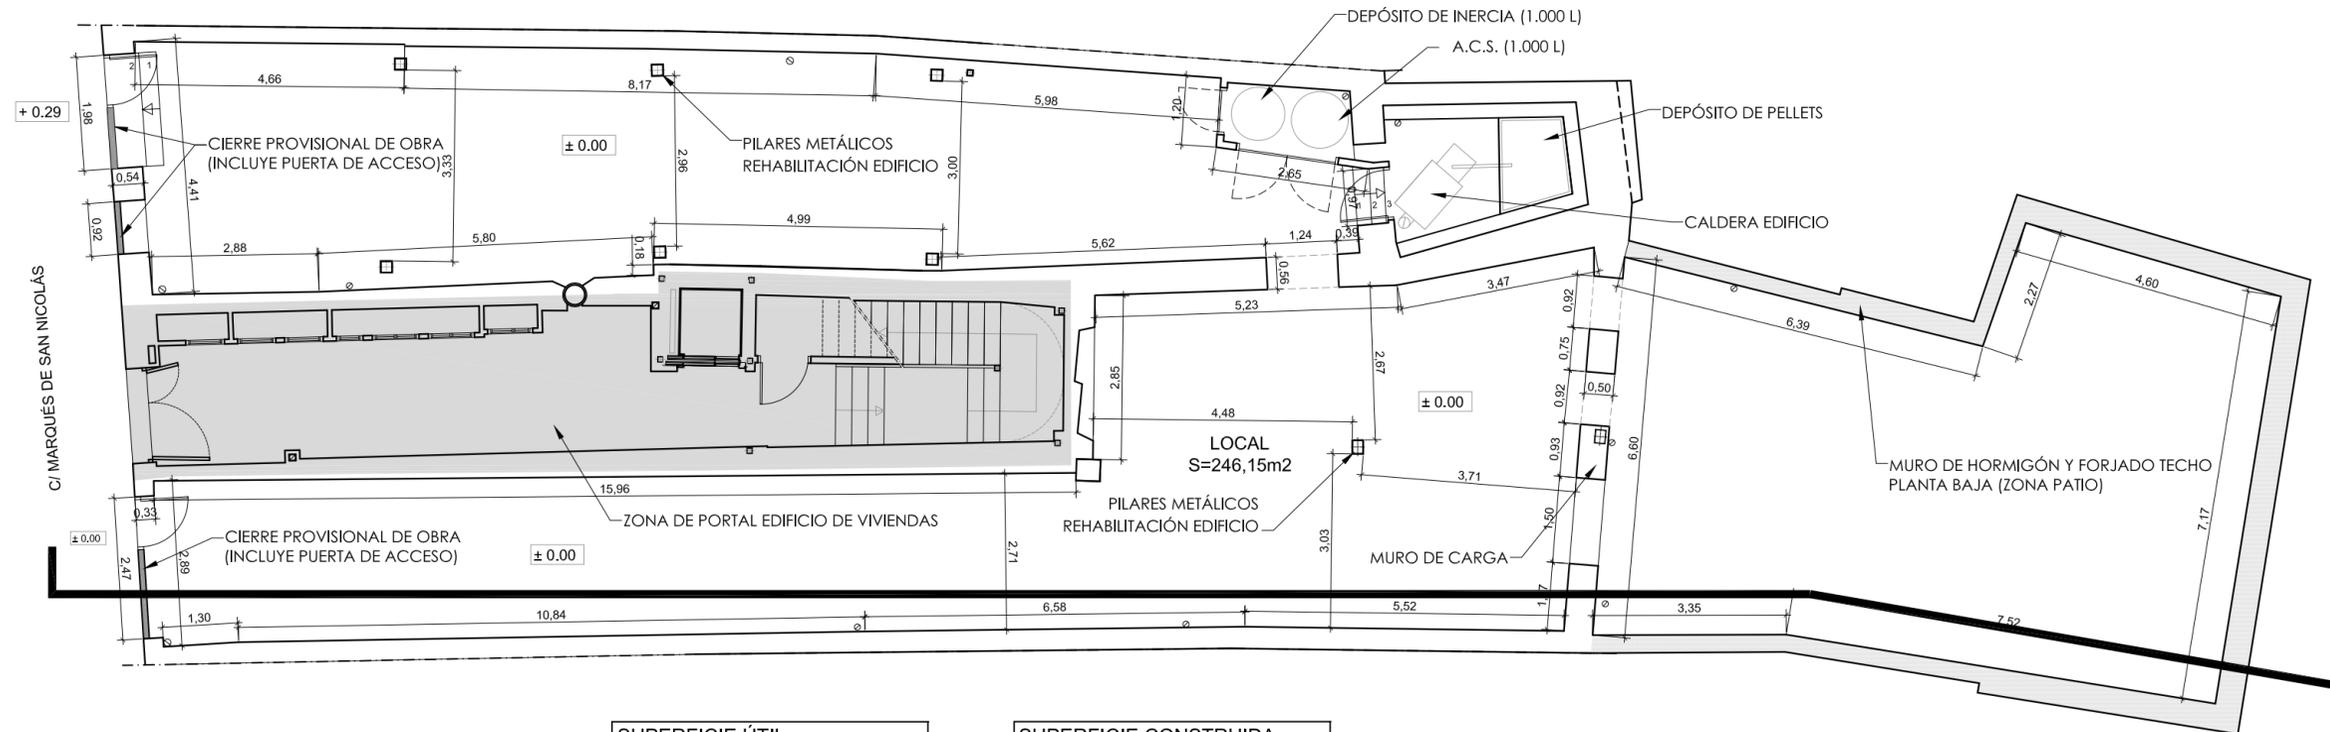


SUPERFICIE ÚTIL	
DESCRIPCIÓN	AREA m2
LOCAL	246,15

SUPERFICIE CONSTRUIDA	
DESCRIPCIÓN	AREA m2
LOCAL	306,35

# FACHADA (C/ MARQUÉS DE SAN NICOLÁS)

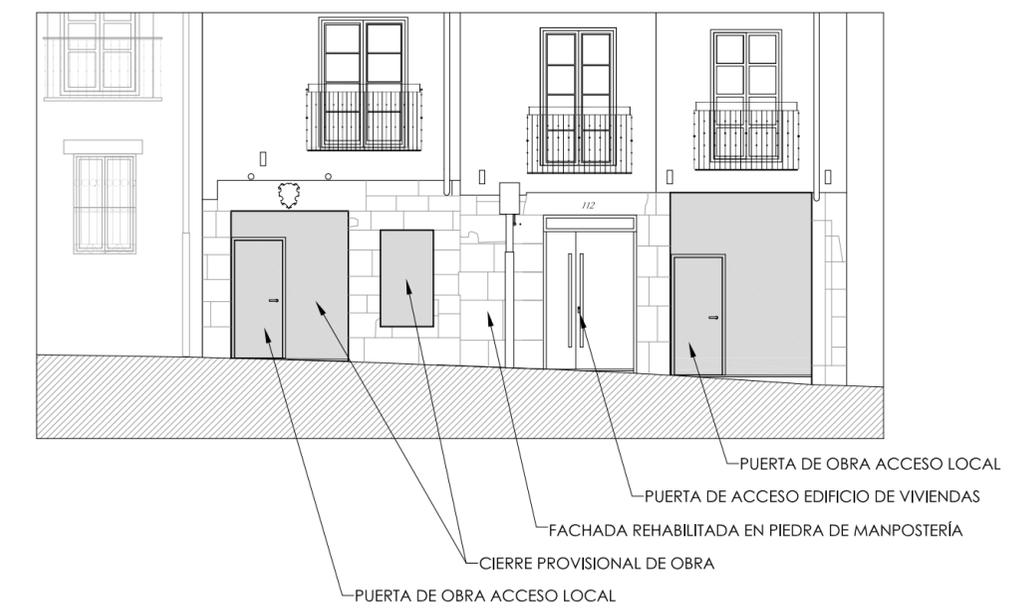

# SECCIÓN LONGITUDINAL

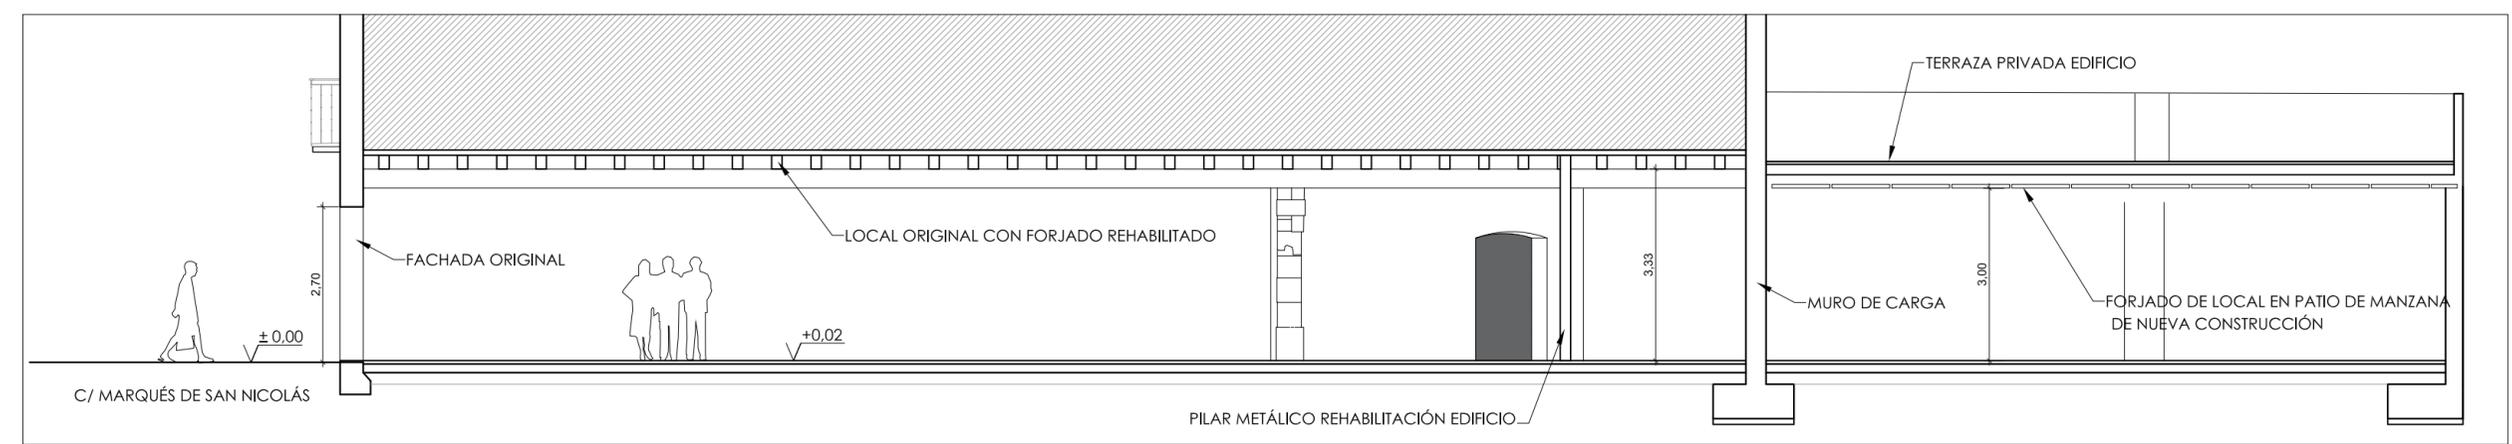


PROYECTO BÁSICO Y DE EJECUCIÓN	
<b>ADAPTACIÓN DE LOCAL PARA BAR-RESTAURANTE</b>	
PROMOTOR <b>ALBERTO ACEDO AGUDO</b>	SITUACIÓN C/ MARQUÉS DE SAN NICOLÁS Nº 112. BAJO LOGROÑO (LA RIOJA)
PLANO <b>PLANTA BAJA Y SECCIÓN (LOCAL): ESTADO ACTUAL</b>	NÚMERO <b>02</b> ESCALA 1/ 100 FECHA JUNIO 2025
ARQUITECTO. <b>JOSÉ LUIS ACEDO AGUDO.</b>	ACEDO AGUDO JOSÉ LUIS - 16528467T Firmado digitalmente por ACEDO AGUDO JOSÉ LUIS - 16528467T



Expediente: 25-00647-500  
 Documento: 25-0002201-002-0889  
 Página: 1 / 1  
 Arquitecto: JOSÉ LUIS ACEDO AGUDO

C/ MARQUÉS DE SAN NICOLÁS

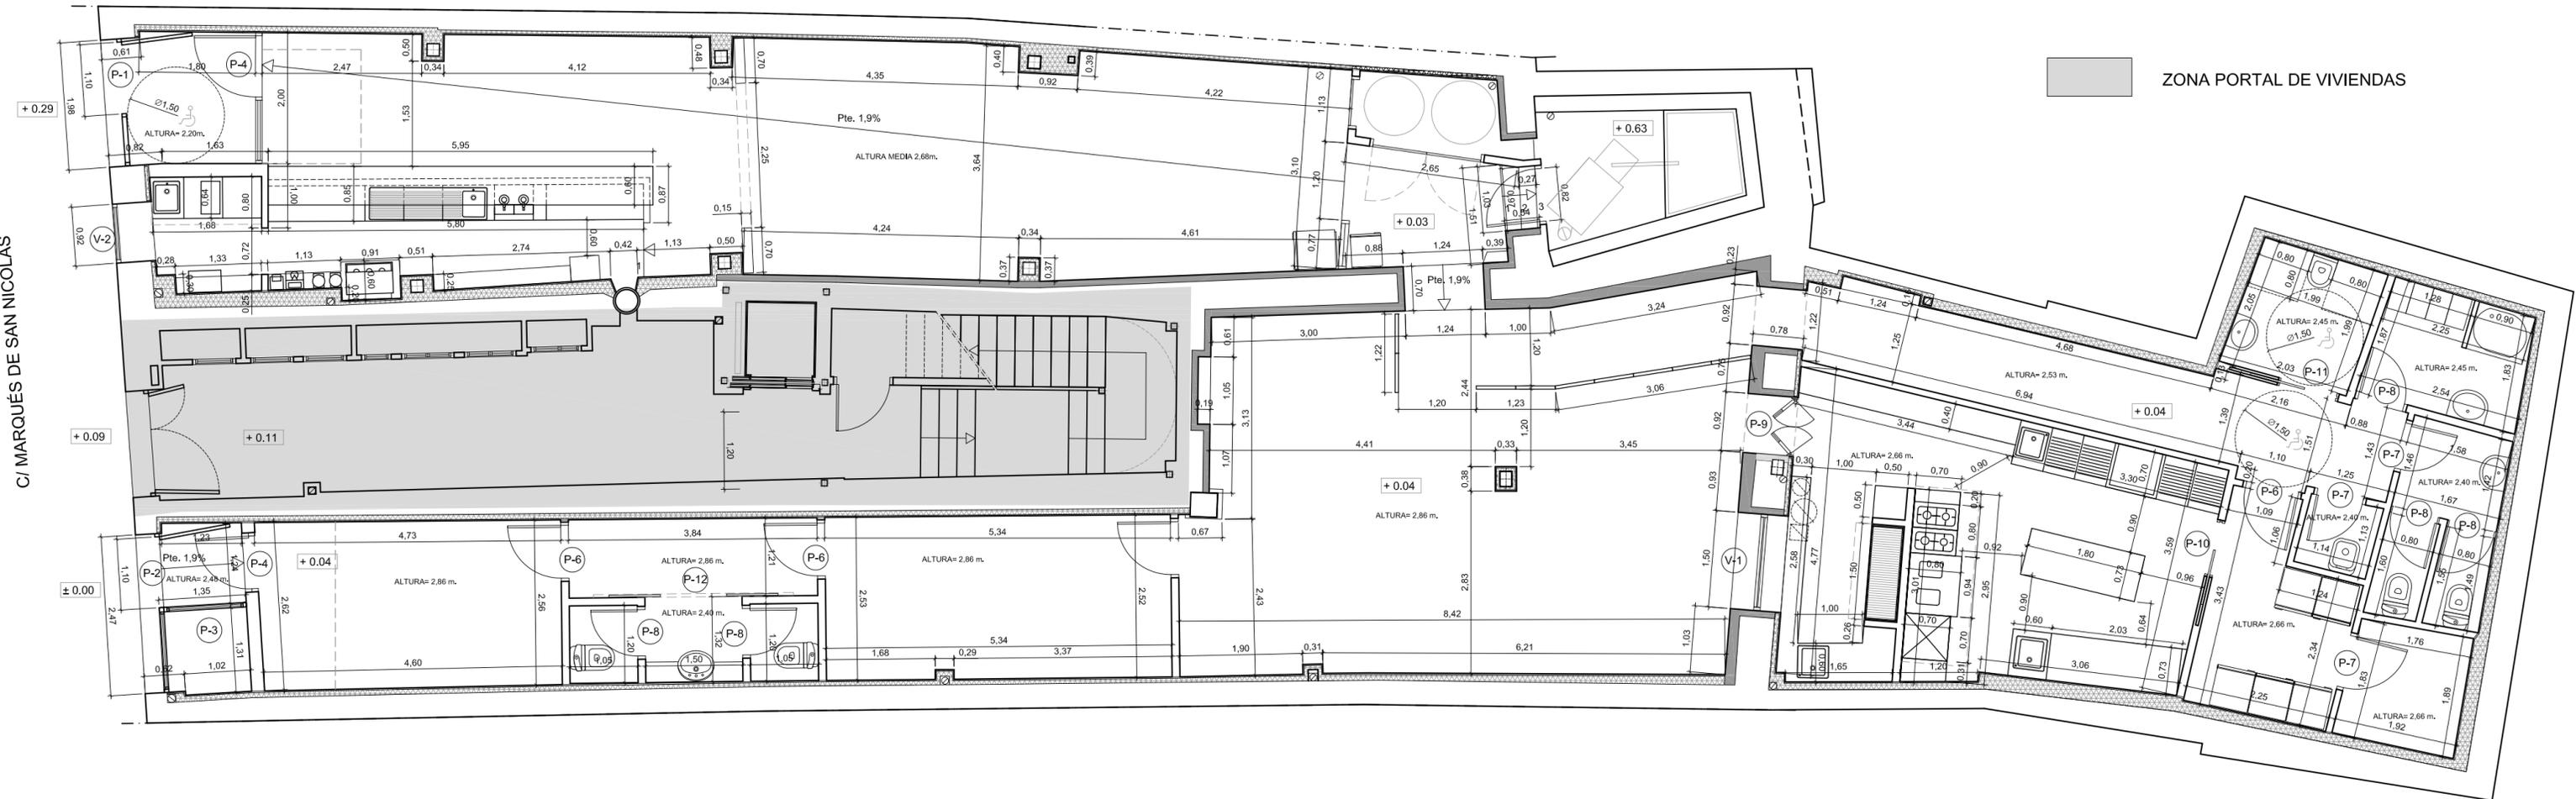


ZONA PORTAL DE VIVIENDAS

PROYECTO BÁSICO Y DE EJECUCIÓN	
ADAPTACIÓN DE LOCAL PARA BAR-RESTAURANTE	
PROMOTOR ALBERTO ACEDO AGUDO	SITUACIÓN C/ MARQUÉS DE SAN NICOLÁS Nº 112. BAJO LOGROÑO (LA RIOJA)
PLANO PLANTA BAJA (LOCAL): COTAS Y REFERENCIA DE CARPINTERÍA	NÚMERO <b>03</b> ESCALA 1/75 FECHA JUNIO 2025
ARQUITECTO. JOSÉ LUIS ACEDO AGUDO.	ACEDO AGUDO JOSE LUIS - 16528467T Firmado digitalmente por ACEDO AGUDO JOSE LUIS - 16528467T

COAR  
Colegio Oficial de  
Arquitectos de La Rioja  
REGISTRO  
25/06/25

Expediente: 25-00547-500  
Documento: 25-0002201-003-02859  
Página: 1/11  
Arquitecto: JOSÉ LUIS ACEDO AGUDO.

C/ MARQUÉS DE SAN NICOLÁS

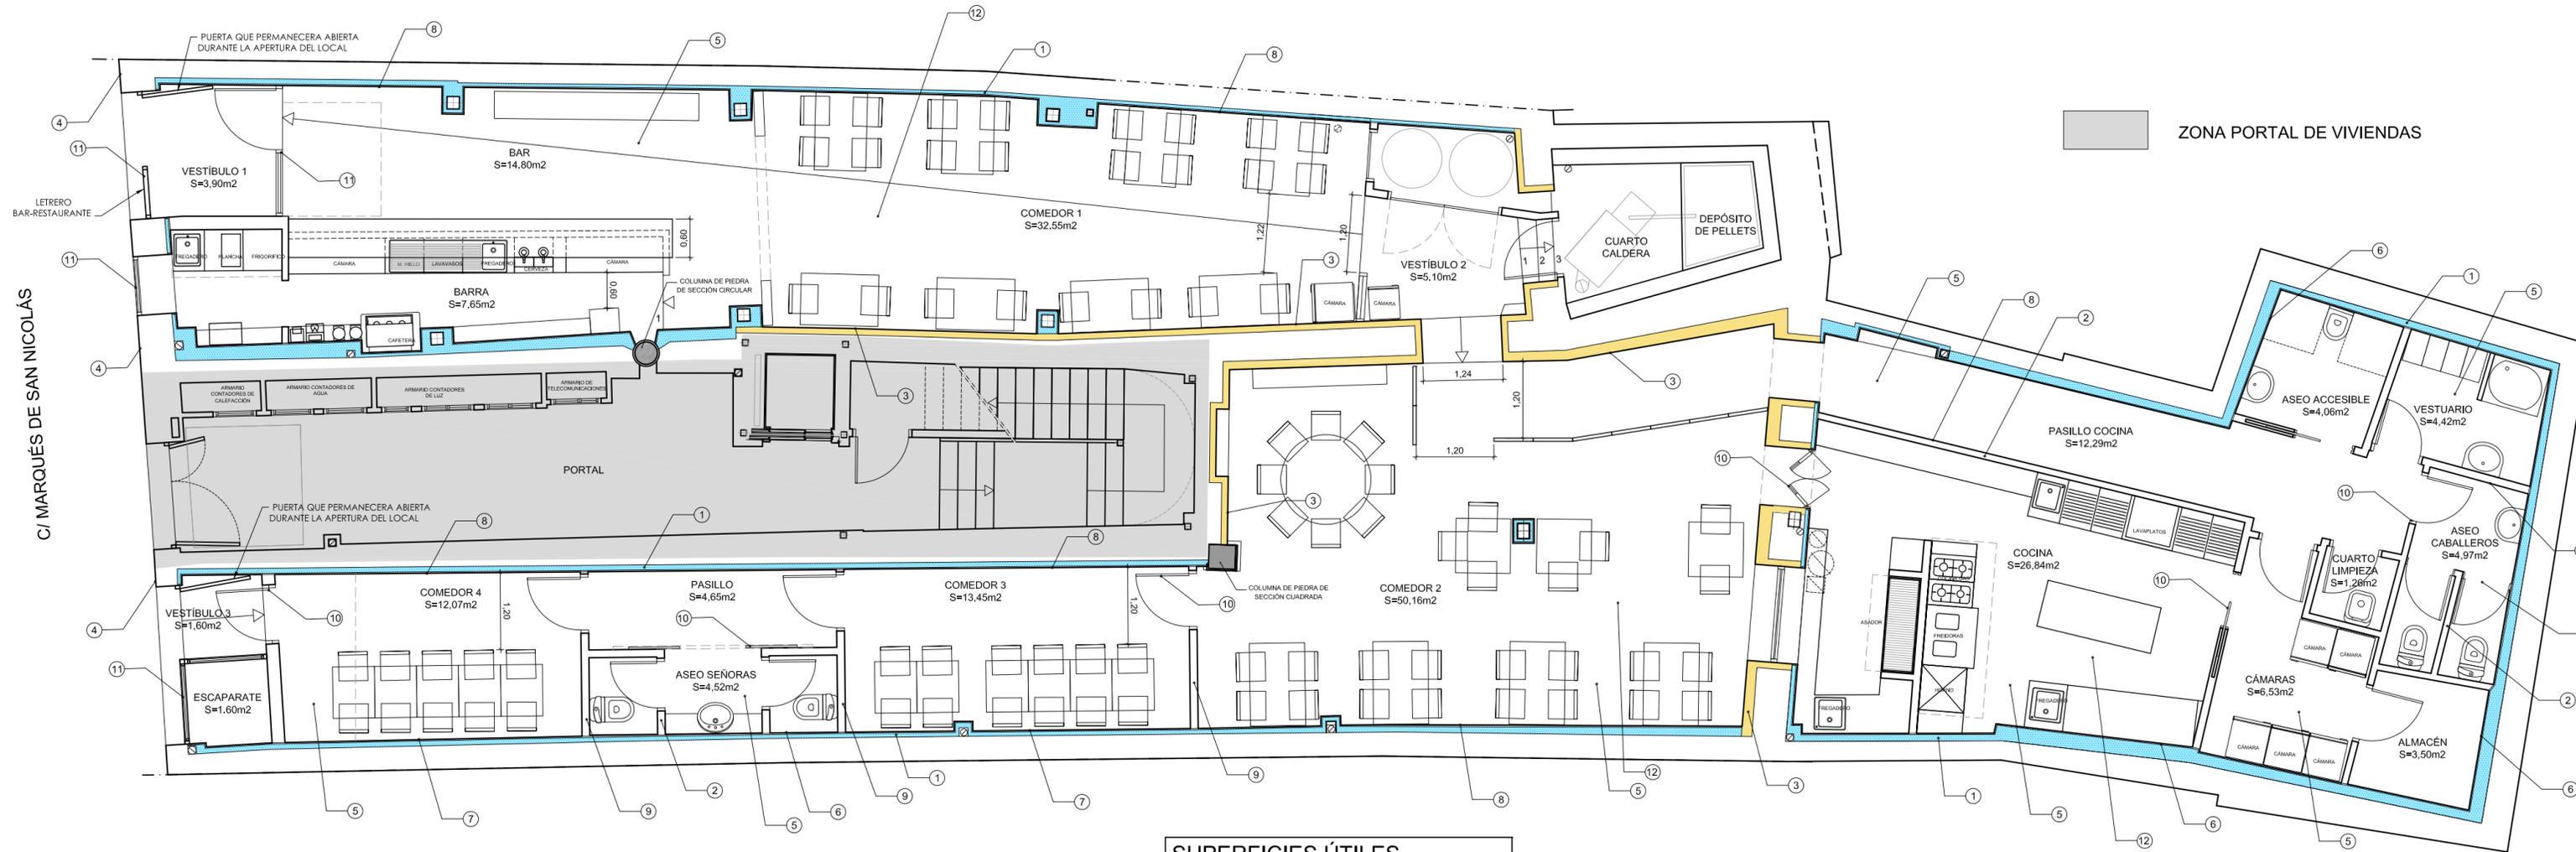

LEYENDA

- ① TRASDOSADO DE PLADUR CON AISLAMIENTO ACÚSTICO
- ② TABIQUERÍA DE YESO LAMINADO
- ③ MAMPOSTERÍA DE PIEDRA
- ④ LIMPIEZA Y REJUNTADO MUROS DE PIEDRA EXISTENTE
- ⑤ GRES PORCELÁNICO IMITACIÓN TARIMA DE MADERA
- ⑥ ALICATADO BALDOSA CERÁMICA
- ⑦ ZÓCALO DE GRES PORCELÁNICO IMITACIÓN MADERA
- ⑧ PINTURA LISA COLOR
- ⑨ TABIQUE DE LADRILLO APLANTILLADO SIN REVESTIR
- ⑩ CARPINTERÍA CON ACABADO DE MADERA
- ⑪ CARPINTERÍA METÁLICA EN ACERO OXIDADO Y BARNIZADO
- ⑫ FALSO TECHO ACÚSTICO ( EN TODO EL LOCAL)

SUPERFICIES ÚTILES	
DESCRIPCIÓN	ÁREA m2
VESTÍBULO 1	3,90
BAR	14,80
BARRA	7,65
COMEDOR 1	32,55
VESTÍBULO 2	5,10
COMEDOR 2	50,16
COMEDOR 3	13,45
COMEDOR 4	12,07
PASILLO	4,65
ASEO SEÑORAS	4,52
ESCAPARATE	1,60
VESTÍBULO 3	1,60
PASILLO COCINA	12,29
ASEO ACCESIBLE	4,06
VESTUARIO	4,42
ASEO CABALLEROS	4,97
COCINA	26,84
CÁMARAS	6,53
CUARTO DE LIMPIEZA	1,26
ALMACÉN	3,50
<b>TOTAL</b>	<b>215,92</b>

SUPERFICIES CONSTRUIDAS	
DESCRIPCIÓN	AREA m2
<b>TOTAL</b>	<b>292,24</b>

PROYECTO BÁSICO Y DE EJECUCIÓN  
**ADAPTACIÓN DE LOCAL PARA BAR-RESTAURANTE**

PROMOTOR: ALBERTO ACEDO AGUDO  
 SITUACIÓN: C/ MARQUÉS DE SAN NICOLÁS Nº 112. BAJO LOGROÑO (LA RIOJA)


PLANO: PLANTA BAJA (LOCAL): SUPERFICIES Y AMUEBLAMIENTO  
 NÚMERO: **04** ESCALA: 1/75  
 FECHA: JUNIO 2025

ARQUITECTO: JOSÉ LUIS ACEDO AGUDO.  
 Firmado digitalmente por ACEDO AGUDO JOSE LUIS - 16528467T



COAR  
 Colegio Oficial de Arquitectos de La Rioja  
 REGISTRO  
 25/06/25

Expediente: 25-00547-500  
 Documento: 25-0002201-004-03759  
 Página: 1/11  
 Arquitecto: JOSÉ LUIS ACEDO AGUDO.

# SECCIÓN LONGITUDINAL (A - A')

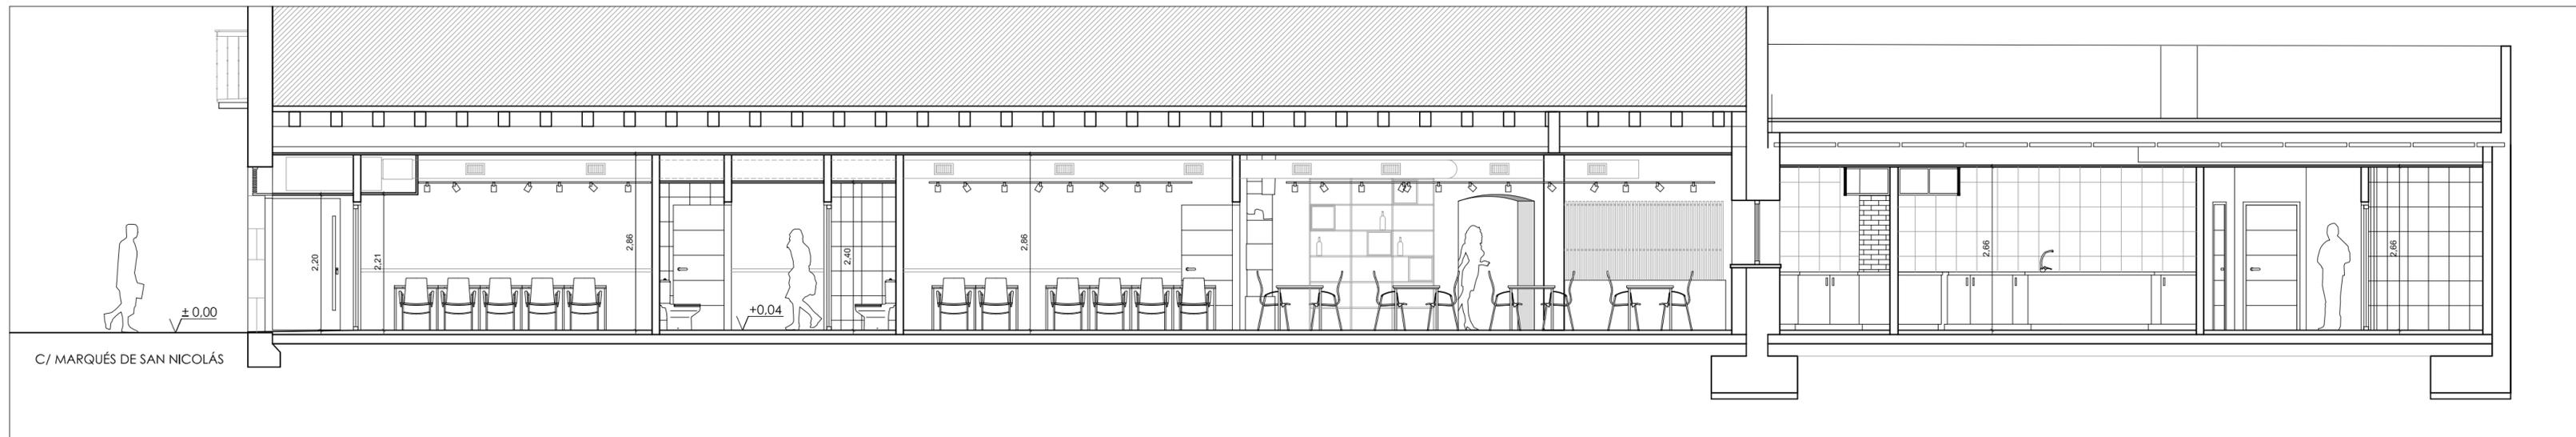

# FACHADA (C/ MARQUÉS DE SAN NICOLÁS)

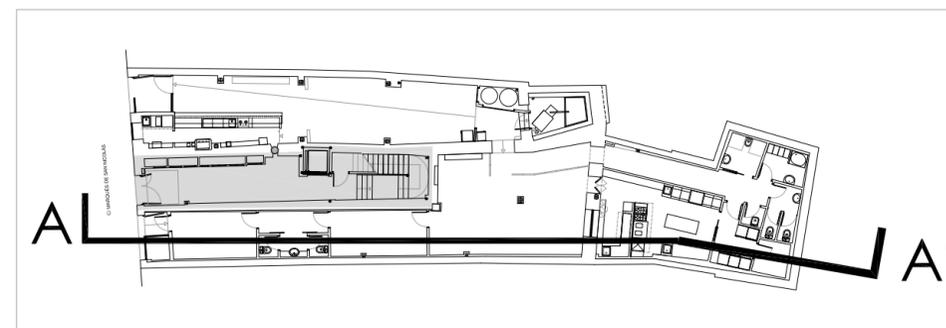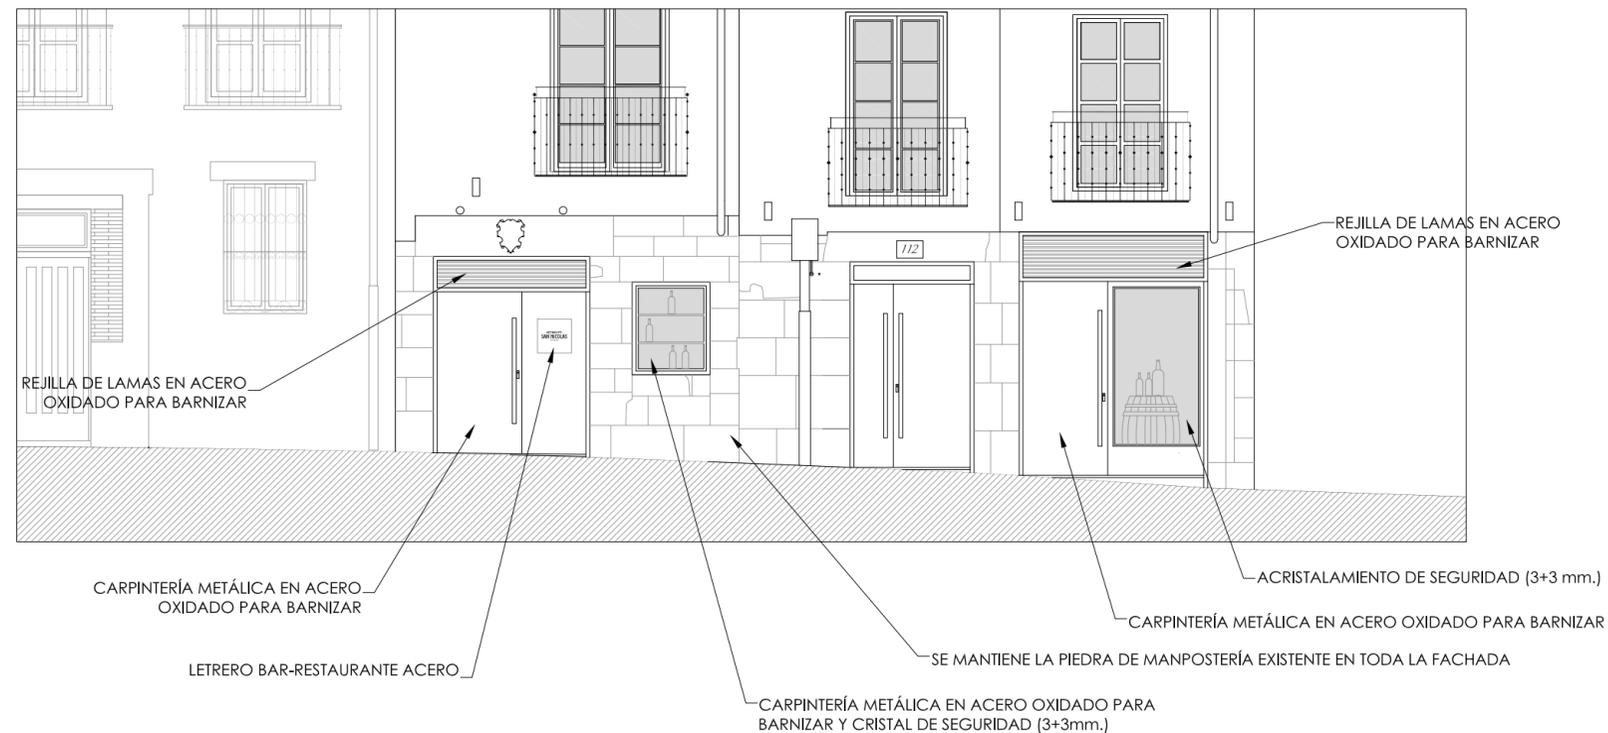


PROYECTO BÁSICO Y DE EJECUCIÓN			
ADAPTACIÓN DE LOCAL PARA BAR-RESTAURANTE			
PROMOTOR ALBERTO ACEDO AGUDO		SITUACIÓN C/ MARQUÉS DE SAN NICOLÁS Nº 112. BAJO LOGROÑO (LA RIOJA)	
PLANO FACHADA Y SECCIÓN LONGITUDINAL (A-A')		NÚMERO <b>05</b>	ESCALA
ARQUITECTO. JOSÉ LUIS ACEDO AGUDO.		FECHA JUNIO 2025	Firmado digitalmente por ACEDO AGUDO JOSE LUIS - 16528467T



Expediente: 25-00547-500  
 Documento: 25-0002201-005-07529  
 Página: 1 / 1  
 Arquitecto: JOSE LUIS ACEDO AGUDO



C/ MARQUÉS DE SAN NICOLÁS

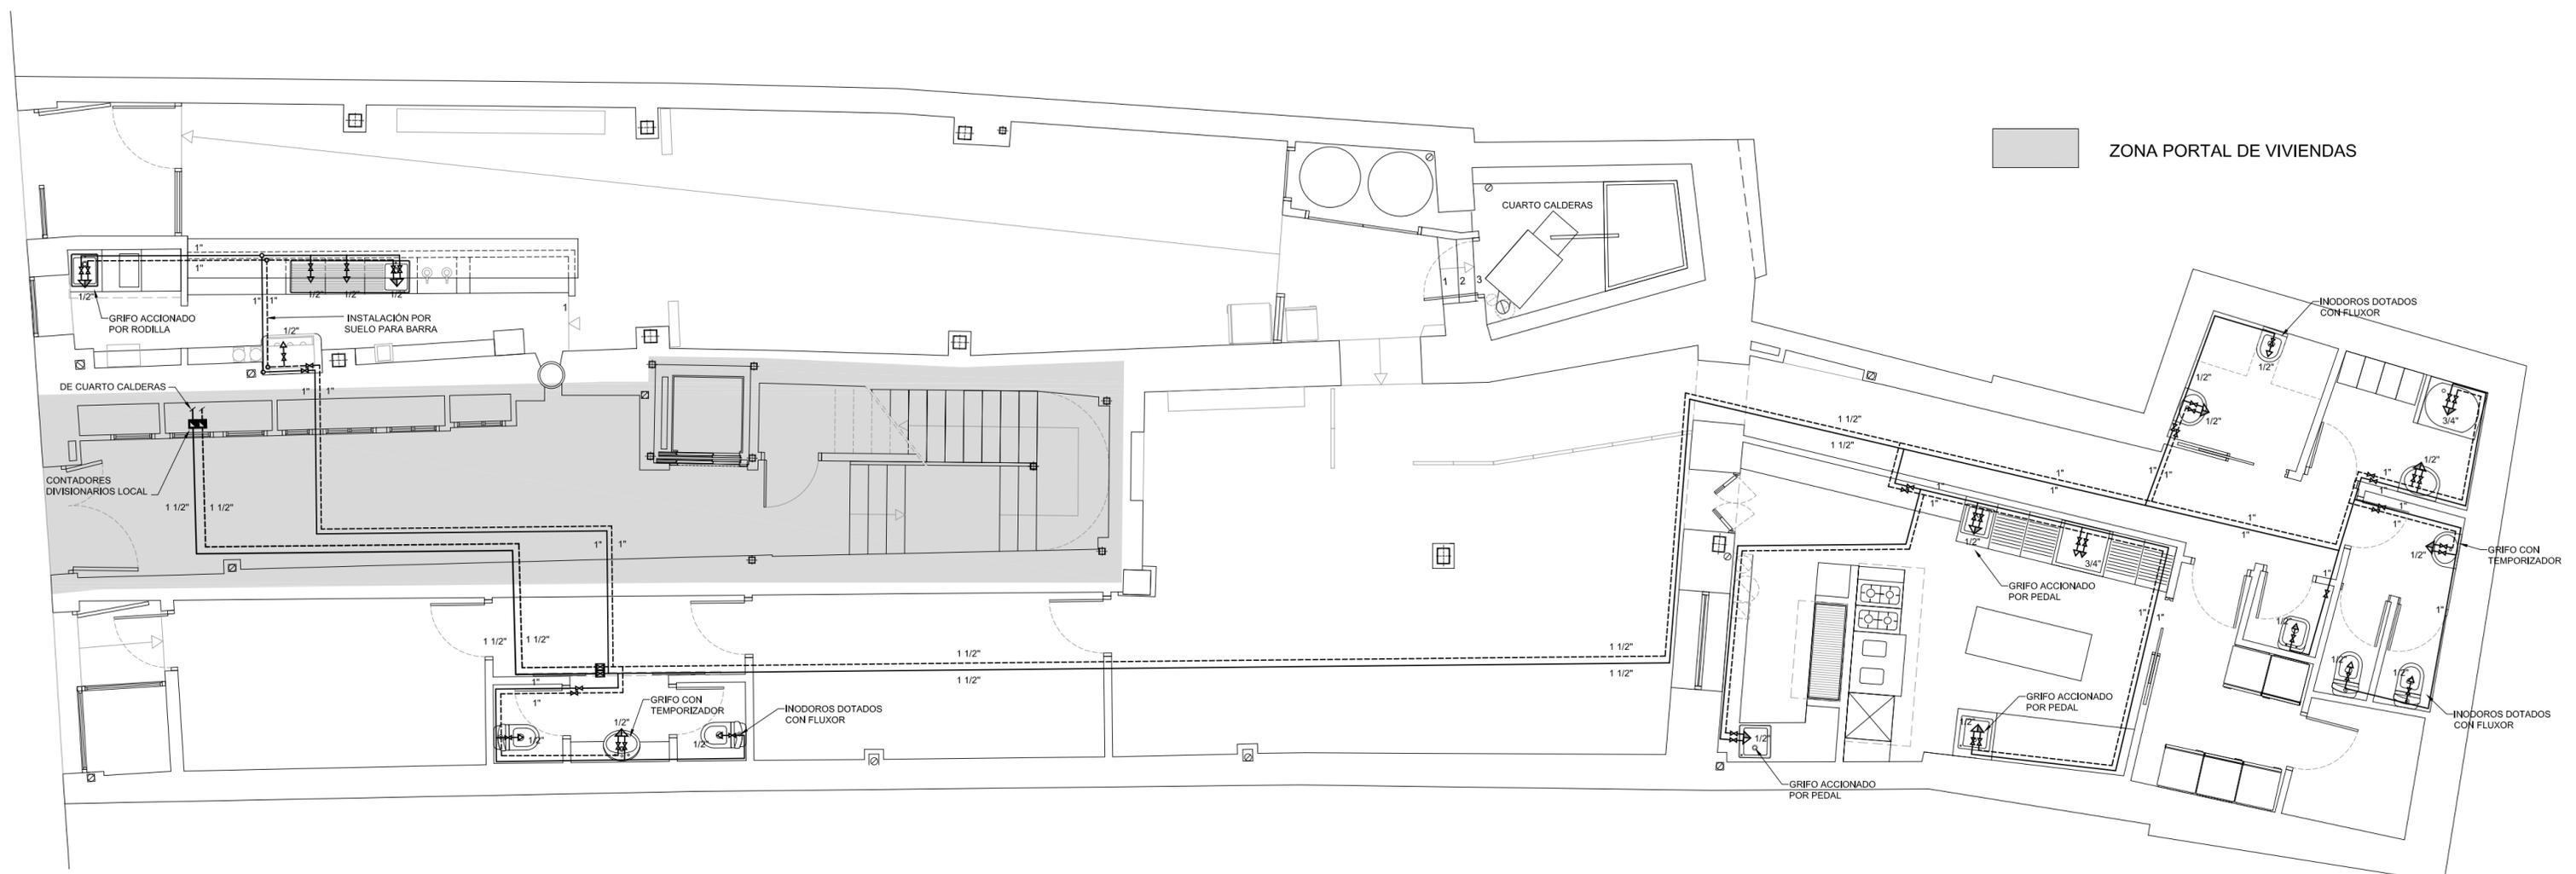

ZONA PORTAL DE VIVIENDAS

LEYENDA DE FONTANERÍA

	CONTADOR GENERAL		CONDUCCIÓN ACS
	CONTADOR DIVISIONARIO		MONTANTES AGUA
	VALVULA ANTIRETORNO		TOMA DE AGUACALIENTE/GRIFO
	LLAVE GENERAL DE CORTE		TOMA DE AGUA FRIA/GRIFO
	LLAVE DE CORTE		GRIFO HIDROMEZCLADOR
	CONDUCCIÓN AFS		


PROYECTO BÁSICO Y DE EJECUCIÓN	
ADAPTACIÓN DE LOCAL PARA BAR-RESTAURANTE	
PROMOTOR ALBERTO ACEDO AGUDO	SITUACIÓN C/ MARQUÉS DE SAN NICOLÁS Nº 112. BAJO LOGROÑO (LA RIOJA)
PLANO PLANTA BAJA (LOCAL): FONTANERÍA	NÚMERO <b>07</b> ESCALA 1 / 75 FECHA JUNIO 2025
ARQUITECTO. JOSÉ LUIS ACEDO AGUDO.	Firmado digitalmente por ACEDO AGUDO JOSE LUIS - 16528467T



Expediente: 25-00547-500  
 Documento: 25-0002201-007-04813  
 Página: 1 / 1  
 Arquitecto: JOSE LUIS ACEDO AGUDO

C/ MARQUÉS DE SAN NICOLÁS

ZONA PORTAL DE VIVIENDAS

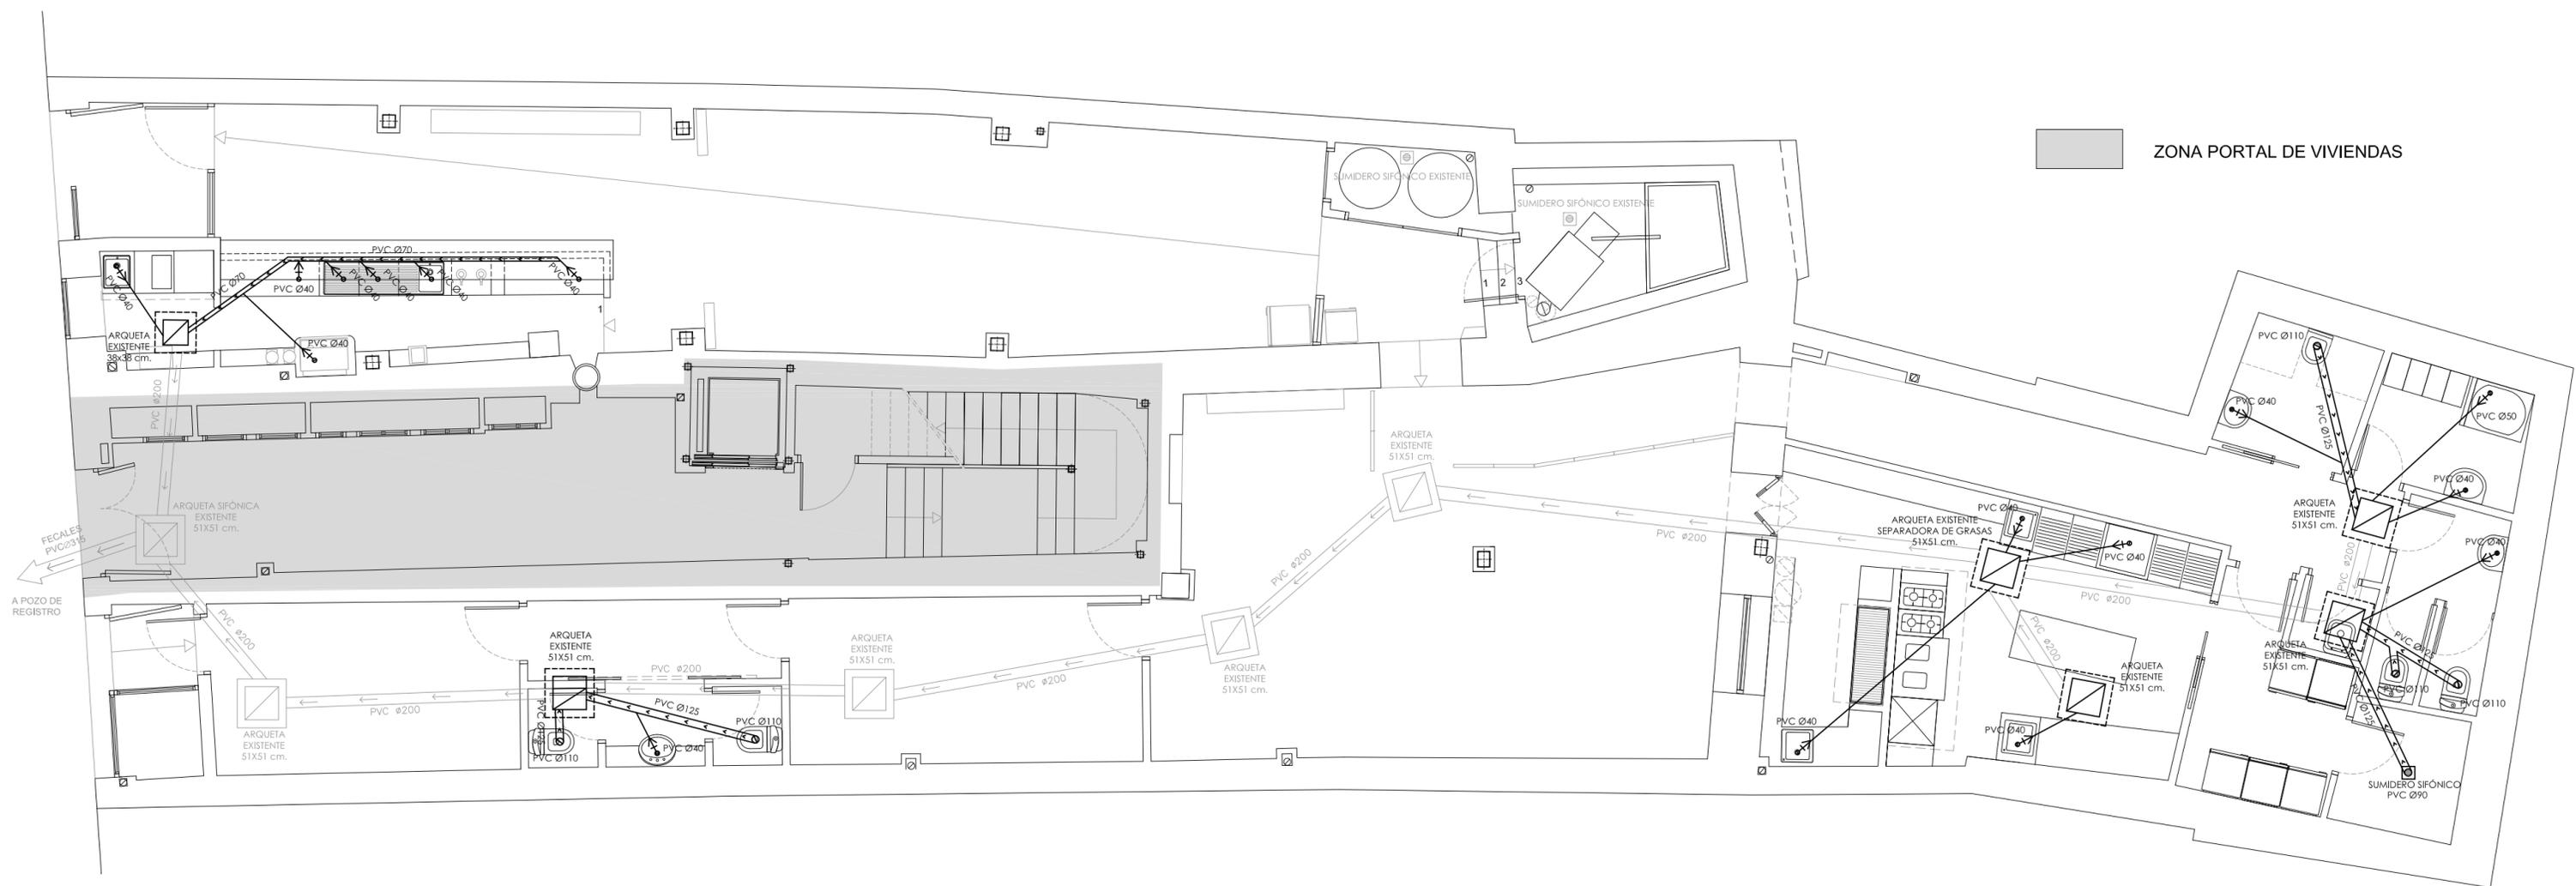

LEYENDA DE SANEAMIENTO


-  DESAGÜE DE APARATO
-  CONDUCCIÓN EVACUACIÓN
-  SUMIDERO SIFÓNICO
-  BAJANTE EVACUACIÓN

LA PENDIENTE DE LA RED DE SANEAMIENTO SERA > 2%

PROYECTO BÁSICO Y DE EJECUCIÓN	
<b>ADAPTACIÓN DE LOCAL PARA BAR-RESTAURANTE</b>	
PROMOTOR ALBERTO ACEDO AGUDO	SITUACIÓN C/ MARQUÉS DE SAN NICOLÁS Nº 112. BAJO LOGROÑO (LA RIOJA)
PLANO PLANTA BAJA (LOCAL): SANEAMIENTO	NÚMERO <b>08</b> ESCALA 1/75 FECHA JUNIO 2025
ARQUITECTO. JOSÉ LUIS ACEDO AGUDO.	ACEDO AGUDO JOSE LUIS - 16528467T Firmado digitalmente por ACEDO AGUDO JOSE LUIS - 16528467T

COAR  
Colegio Oficial de  
Arquitectos de La Rioja  
REGISTRO  
25/06/25

Expediente: 25-00547-500  
Documento: 25-0002201-008-09787  
Página: 1/11  
Arquitecto: 182028 JOSE LUIS ACEDO AGUDO.

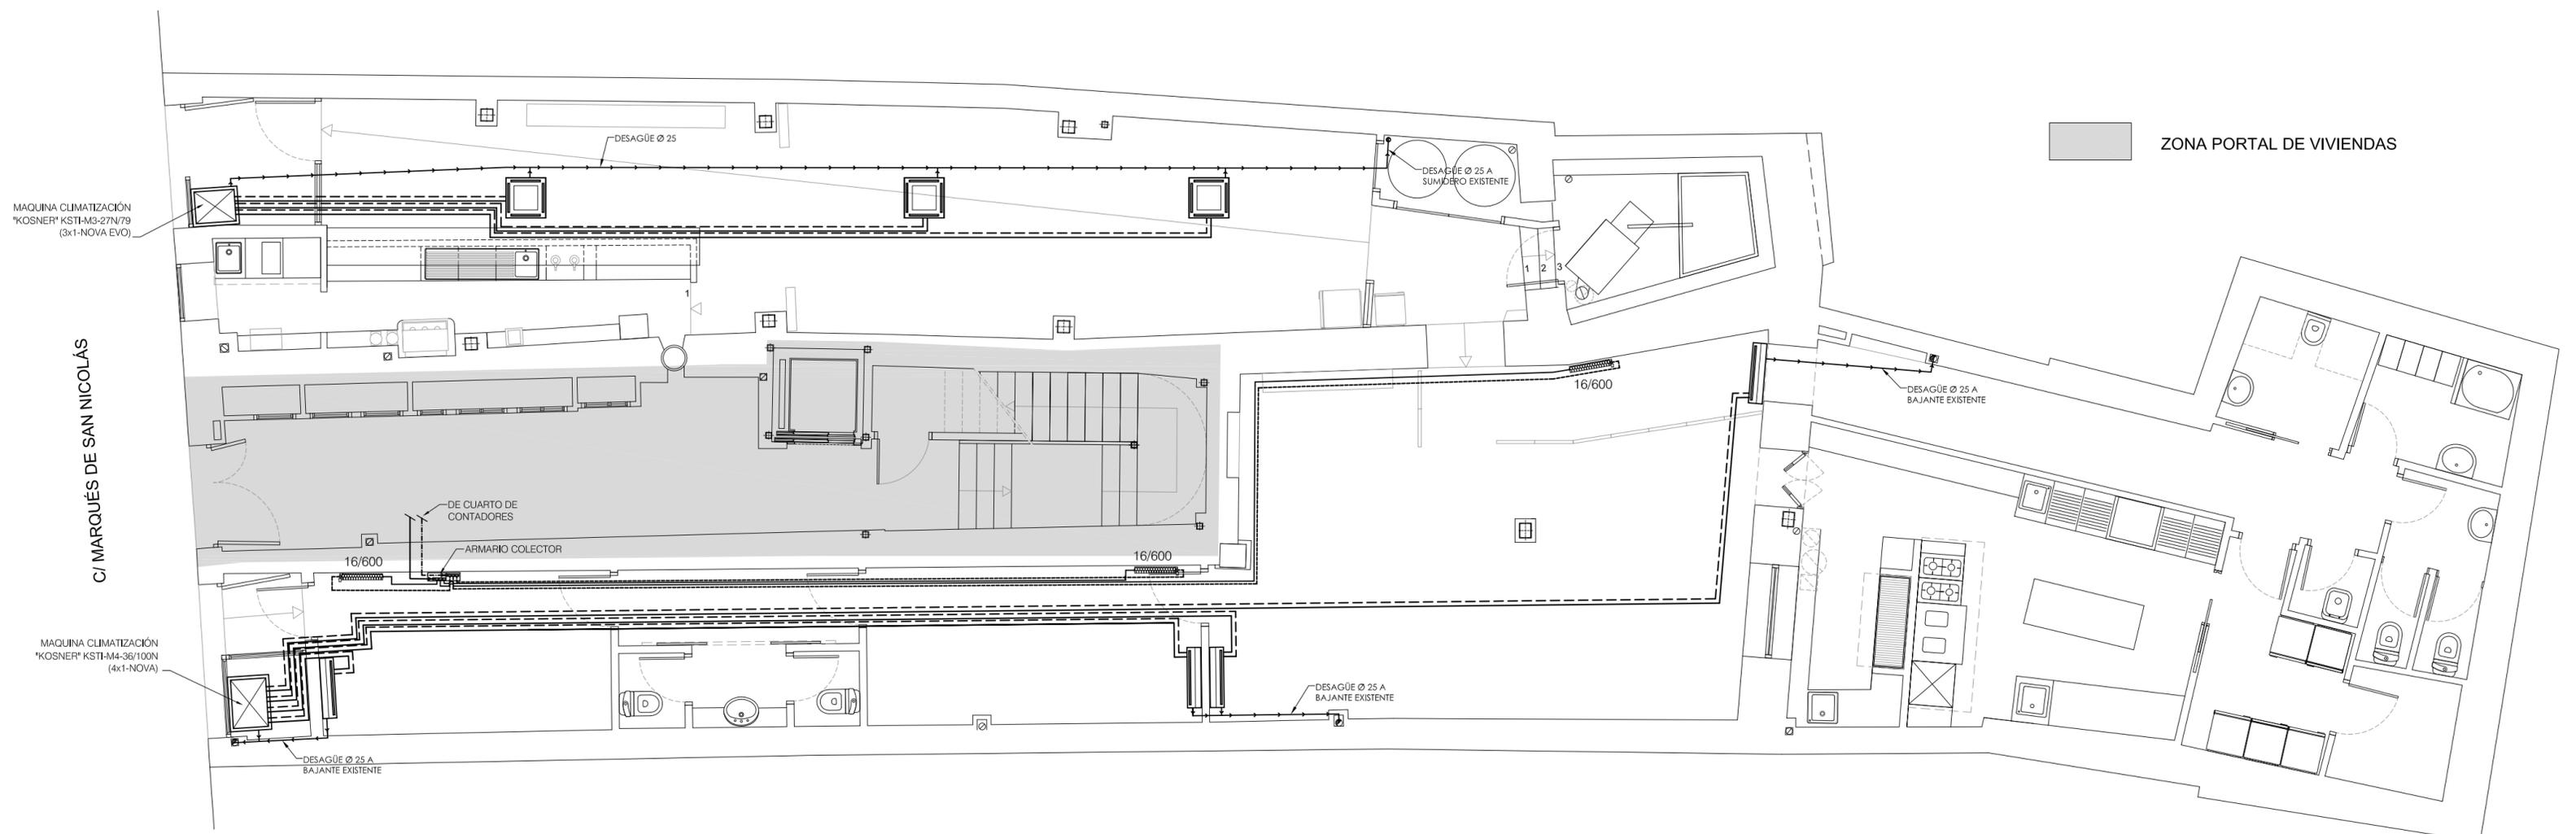

LEYENDA DE CLIMATIZACIÓN

	UNIDAD CONDENSADORA EXTERIOR
	CÓNSOLA INTERIOR DE PARED
	CÓNSOLA INTERIOR DE TECHO
	CONDUCCIONES DE IDA Y RETORNO DE LIQUIDO REFRIGERANTE


PROYECTO BÁSICO Y DE EJECUCIÓN	
ADAPTACIÓN DE LOCAL PARA BAR-RESTAURANTE	
PROMOTOR ALBERTO ACEDO AGUDO	SITUACIÓN C/ MARQUÉS DE SAN NICOLÁS Nº 112, BAJO LOGROÑO (LA RIOJA)
PLANO PLANTA BAJA (LOCAL): CLIMATIZACIÓN Y CALEFACCIÓN	NÚMERO <b>09</b> ESCALA 1/75 FECHA JUNIO 2025
ARQUITECTO. JOSÉ LUIS ACEDO AGUDO.	ACEDO AGUDO JOSE LUIS - 16528467T Firmado digitalmente por ACEDO AGUDO JOSE LUIS - 16528467T



Expediente: 25-00547-500  
 Documento: 25-0002201-009-02809  
 Página: 1 / 1  
 Arquitecto: JOSÉ LUIS ACEDO AGUDO



C/ MARQUÉS DE SAN NICOLÁS

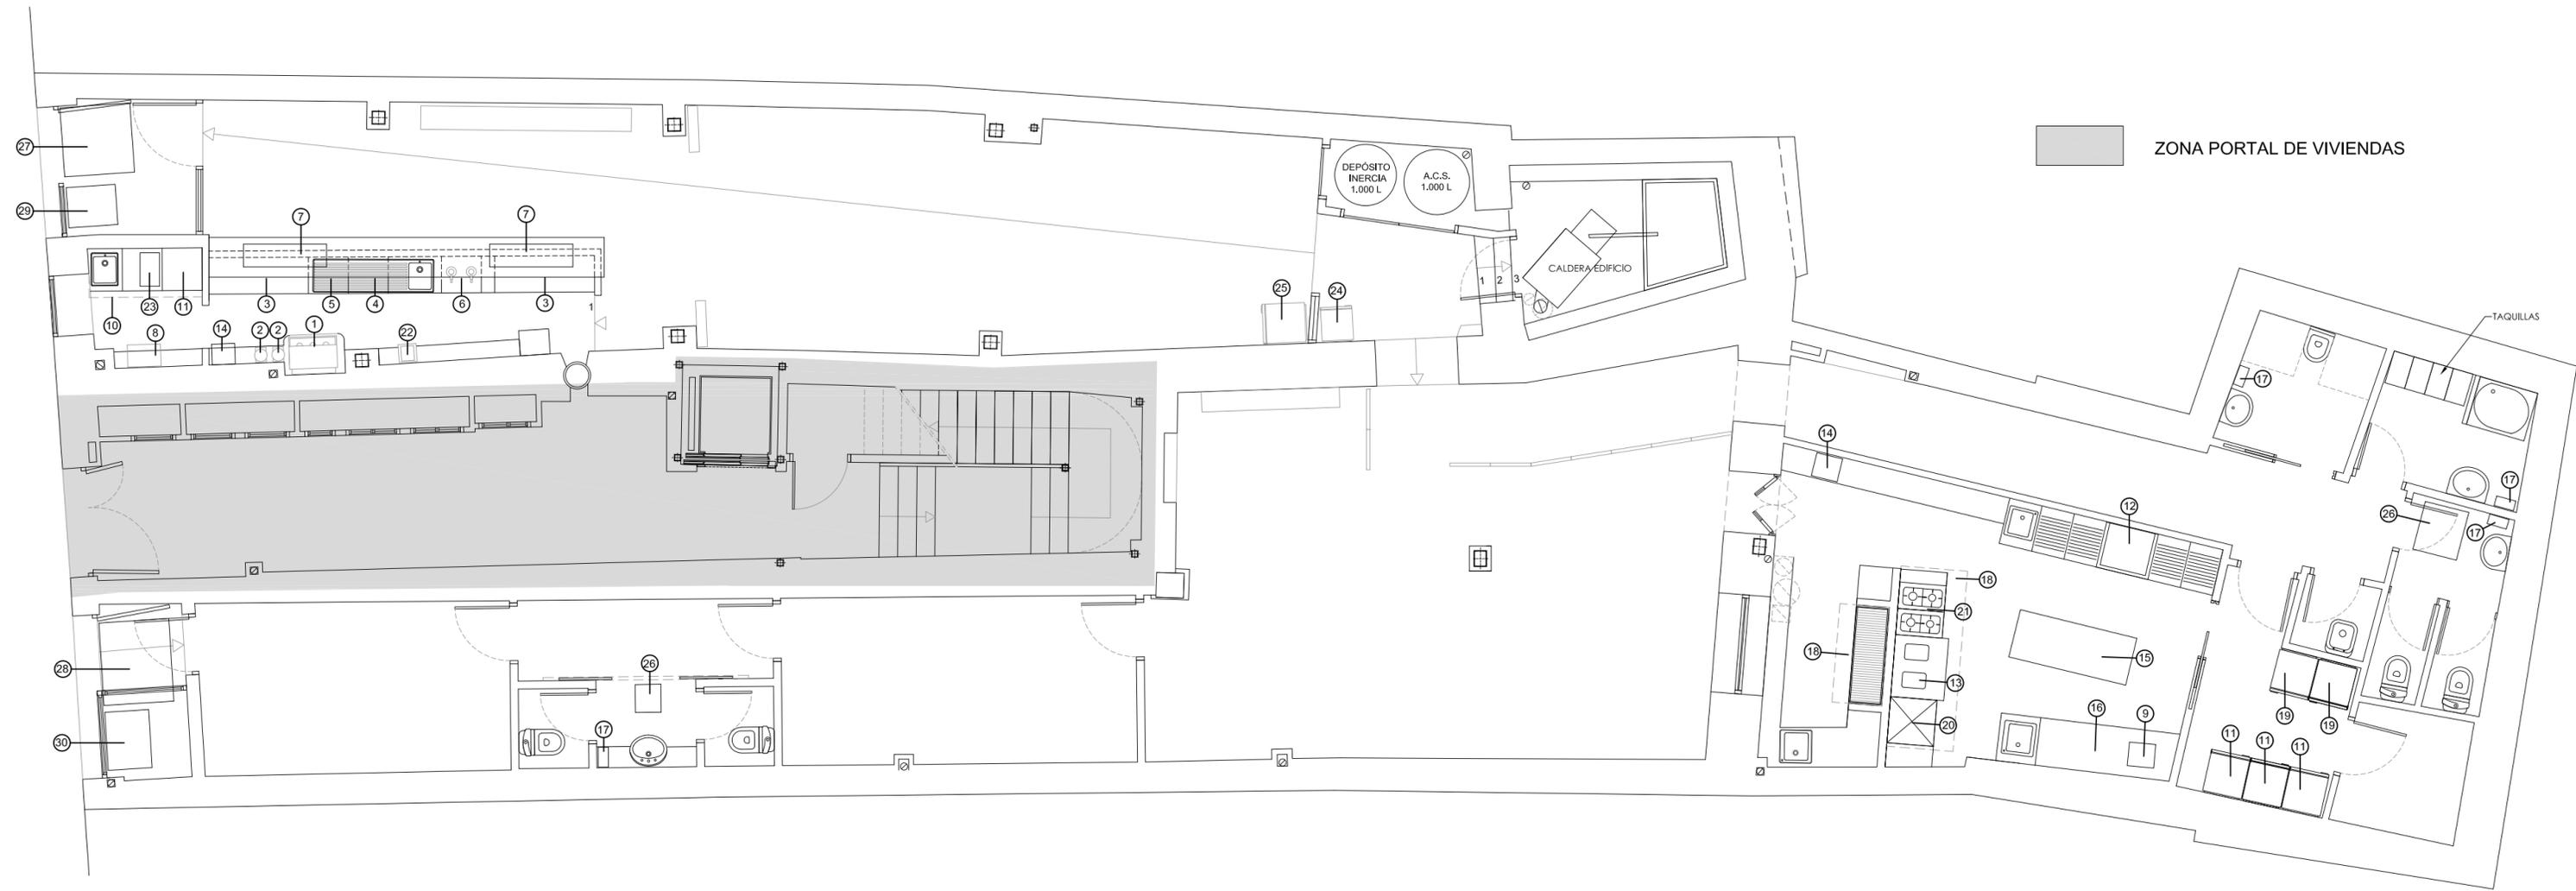

**MAQUINARIA**

01. CAFETERA ( 3.700 W)	11. FRIGORÍFICO 185 W x 3 uds ( 555 W)	21. COCINA DE GAS ( 28.700 W)
02. MOLINILLO 600 W x 2 uds ( 1.200 W)	12. LAVAVAPLATOS ( 8.000 W)	22. SALAMANDRA ( 3.600 W)
03. BOTELLERO BARRA 200 W x 2 uds ( 400 W)	13. FREIDORA INDUSTRIAL ( 3.600 W)	23. PLANCHA ELÉCTRICA ( 1.250 W)
04. LAVAVASOS ( 3.400 W)	14. MÁQUINA REGISTRADORA 180 X 2 Uds ( 360 W)	24. VINOTECA ( 350 W)
05. MÁQUINA HIELO ( 269 W)	15. MESA CALIENTE ( 1.600 W)	25. BOTELLERO PARED ( 185 W)
06. COMPRESOR DE CERVEZA ( 600 W)	16. MESA FRIA ( 660 W)	26. VENTILACIÓN BAÑO 49 W x 2 uds ( 98 W)
07. EXPOSITOR REFRIGERADO 500 W x 2 uds ( 1.000 W)	17. SECAMANOS 3.000 W x 4 uds ( 12.000 W)	27. EXTRACCIÓN BAR ( 529 W)
08. MICROONDAS 1.500 W x 2 uds ( 3.000 W)	18. CAMPANA EXTRACTORA COCINA 1.105 W x 2 uds ( 2.210 W)	28. EXTRACCIÓN RESTAURANTE ( 899 W)
09. ENVASADORA ( 75 W)	19. CONGELADOR 250 W x 2 uds ( 500 W)	29. CLIMATIZACIÓN BAR ( 2.450 W)
10. CAMPANA EXTRACTORA BAR ( 250 W)	20. HORNO ELÉCTRICO ( 10.800 W)	30. CLIMATIZACIÓN RESTAURANTE ( 2.760 W)

PROYECTO BÁSICO Y DE EJECUCIÓN  
**ADAPTACIÓN DE LOCAL PARA BAR-RESTAURANTE**

PROMOTOR  
**ALBERTO ACEDO AGUDO**

SITUACIÓN  
 C/ MARQUÉS DE SAN NICOLÁS Nº 112. BAJO  
 LOGROÑO (LA RIOJA)

PLANO  
**PLANTA BAJA (LOCAL):  
 MAQUINARÍA Y POTENCIAS**

NÚMERO  
**11**  
 ESCALA  
 1/ 75  
 FECHA  
 JUNIO 2025


ARQUITECTO.  
**JOSÉ LUIS ACEDO AGUDO.**

**ACEDO AGUDO JOSE**  
 LUIS - 16528467T  
 Firmado digitalmente  
 por ACEDO AGUDO  
 JOSE LUIS - 16528467T


**COAR**  
 Colegio Oficial de  
 Arquitectos de La Rioja  
**REGISTRO**  
 25/06/25

Expediente: 25-00547-500  
 Documento: 25-0002201-011-00382  
 Página: 1 / 1  
 Arquitecto: JOSÉ LUIS ACEDO AGUDO

# PLANTA DE CUBIERTAS

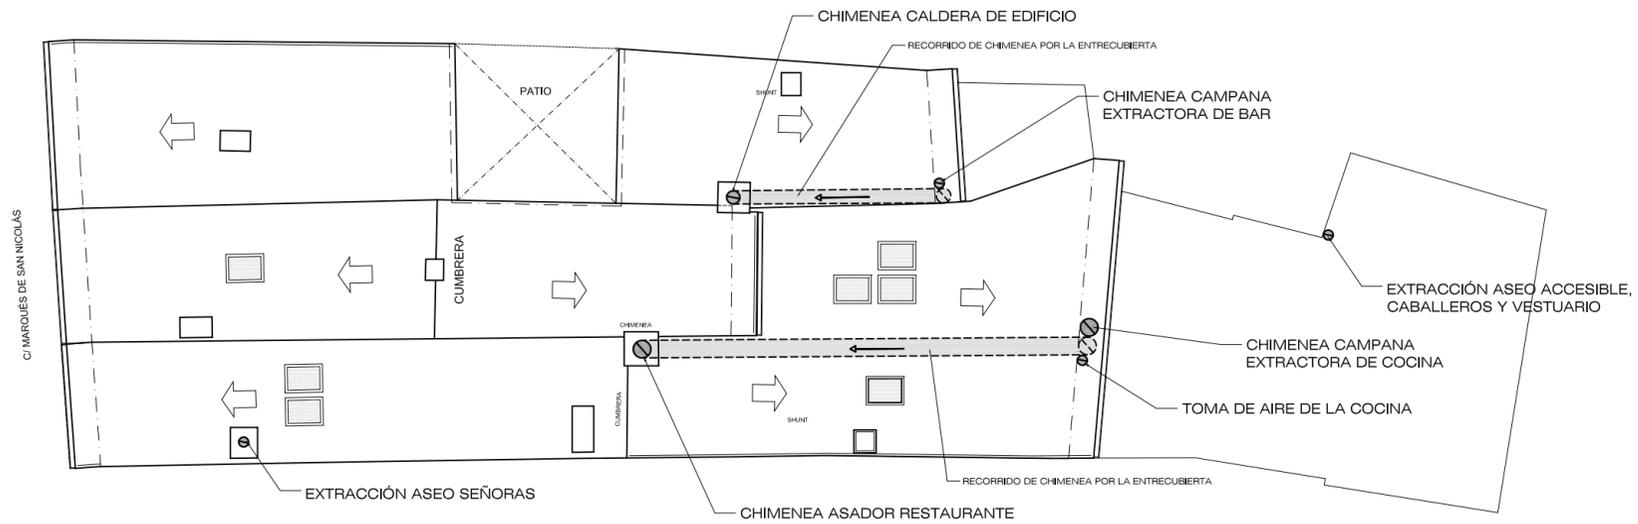

# ESQUEMA DE SECCIONES

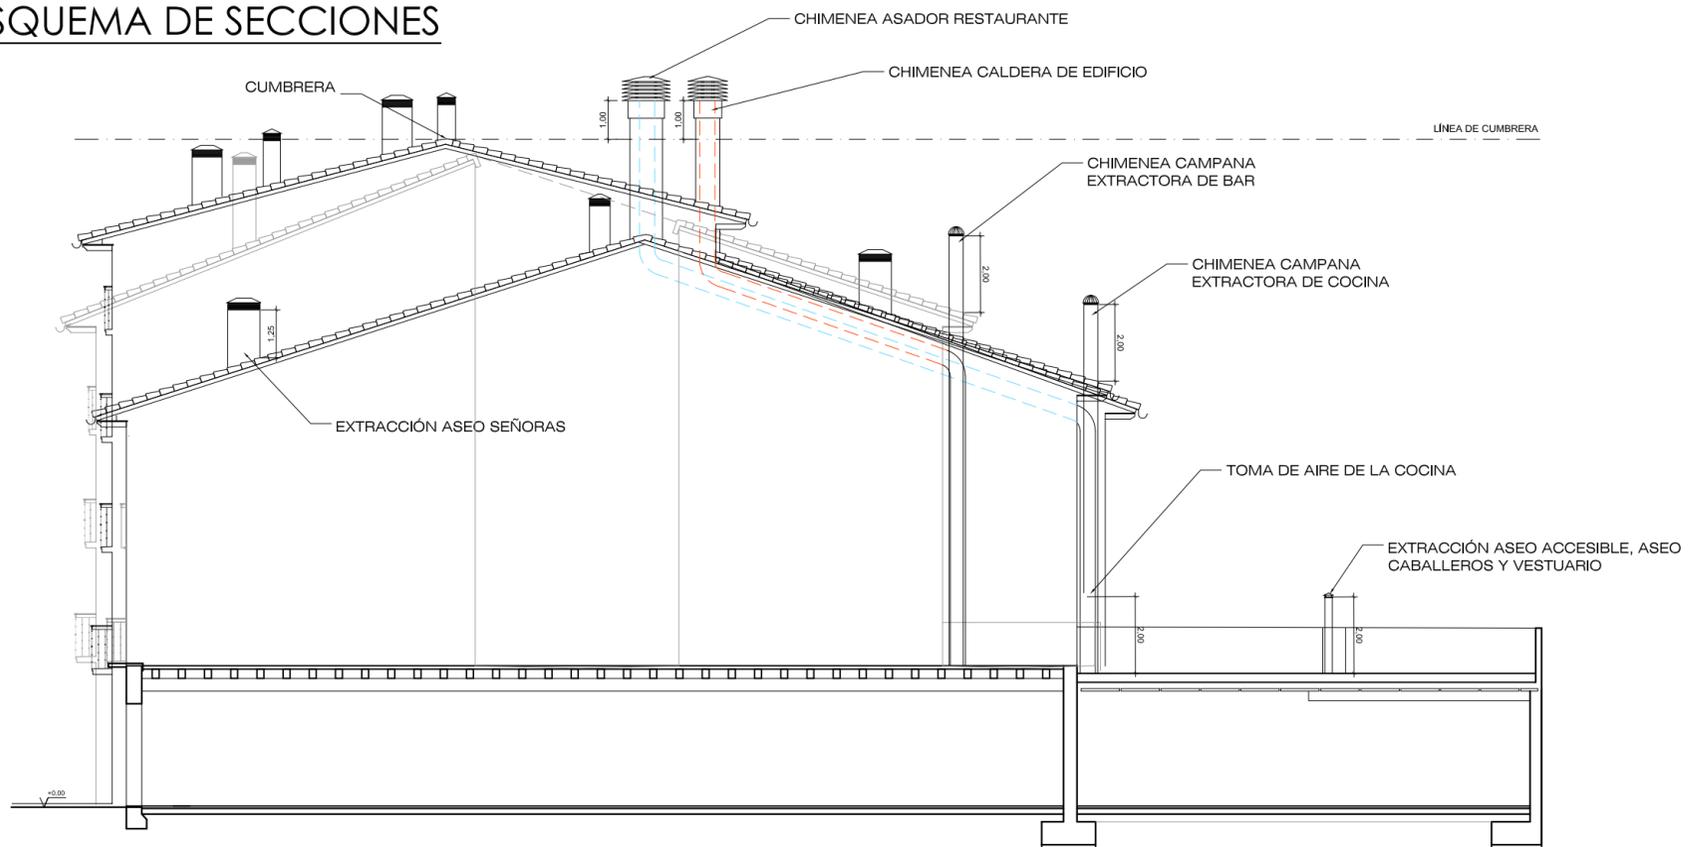


PROYECTO BÁSICO Y DE EJECUCIÓN		SITUACIÓN	
ADAPTACIÓN DE LOCAL PARA BAR-RESTAURANTE		C/ MARQUÉS DE SAN NICOLÁS Nº 112. BAJO LOGROÑO (LA RIOJA)	
PROMOTOR	ALBERTO ACEDO AGUDO	NÚMERO	ESCALA
PLANO	PLANTA DE CUBIERTA Y SECCIÓN: ESQUEMA DE ALTURA CHIMENEAS	12	FECHA
ARQUITECTO.	ACEDO AGUDO JOSE LUIS - 16528467T		JUNIO 2025
		Firmado digitalmente por ACEDO AGUDO JOSE LUIS - 16528467T	



Expediente: 25-00547-500  
 Documento: 25-0002201-012-01566  
 Página: 1 / 1  
 Arquitecto: 182028 JOSE LUIS ACEDO AGUDO

## CARPINTERÍA EXTERIOR

NOTA: TODAS LAS MEDIDAS SE COMPROBARÁN EN OBRA

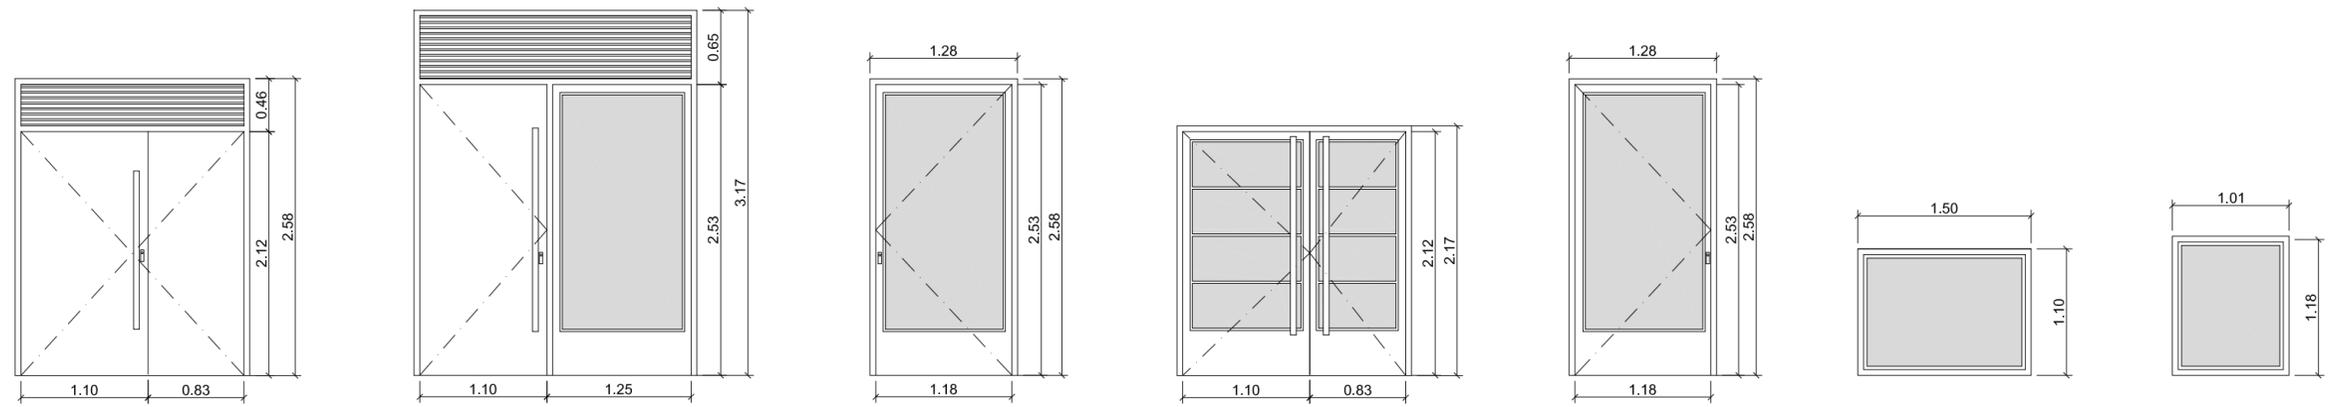

P-1

PUERTA DE ENTRADA CIEGA DE DOS HOJAS PRACTICABLES Y MONTANTE SUPERIOR FIJO CON REJILLA DE LAMAS EN ACERO OXIDADO PARA BARNIZAR Y CON CIERRE DE SEGURIDAD

1 Ud.

P-2

PUERTA DE ENTRADA CIEGA DE UNA HOJA PRACTICABLE, UNA HOJA FIJA ACRISTALADA (3+3 SEGURIDAD) Y MONTANTE SUPERIOR FIJO CON REJILLA DE LAMAS EN ACERO OXIDADO PARA BARNIZAR CON CIERRE DE SEGURIDAD

1 Ud.

P-3

PUERTA DE UNA HOJA PRACTICABLE ACRISTALADA (3+3 SEGURIDAD) EN ACERO OXIDADO PARA BARNIZAR CON CIERRE DE SEGURIDAD

1 Ud.

P-4

PUERTA DE DOS HOJAS PRACTICABLES ACRISTALADAS (3+3 SEGURIDAD) EN ACERO OXIDADO PARA BARNIZAR

1 Ud.

P-5

PUERTA DE UNA HOJA PRACTICABLE ACRISTALADA (3+3 SEGURIDAD) EN ACERO OXIDADO PARA BARNIZAR CON CIERRE DE SEGURIDAD

1 Ud.

V-1

FRENTE DE VENTANA FIJO ACRISTALADA (3+3 SEGURIDAD) EN PVC IMITACIÓN MADERA

1 Ud.


V-2

FRENTE DE VENTANA FIJO ACRISTALADA (3+3 SEGURIDAD) EN ACERO OXIDADO PARA BARNIZAR

1 Ud.

## CARPINTERÍA INTERIOR

NOTA: TODAS LAS MEDIDAS SE COMPROBARÁN EN OBRA

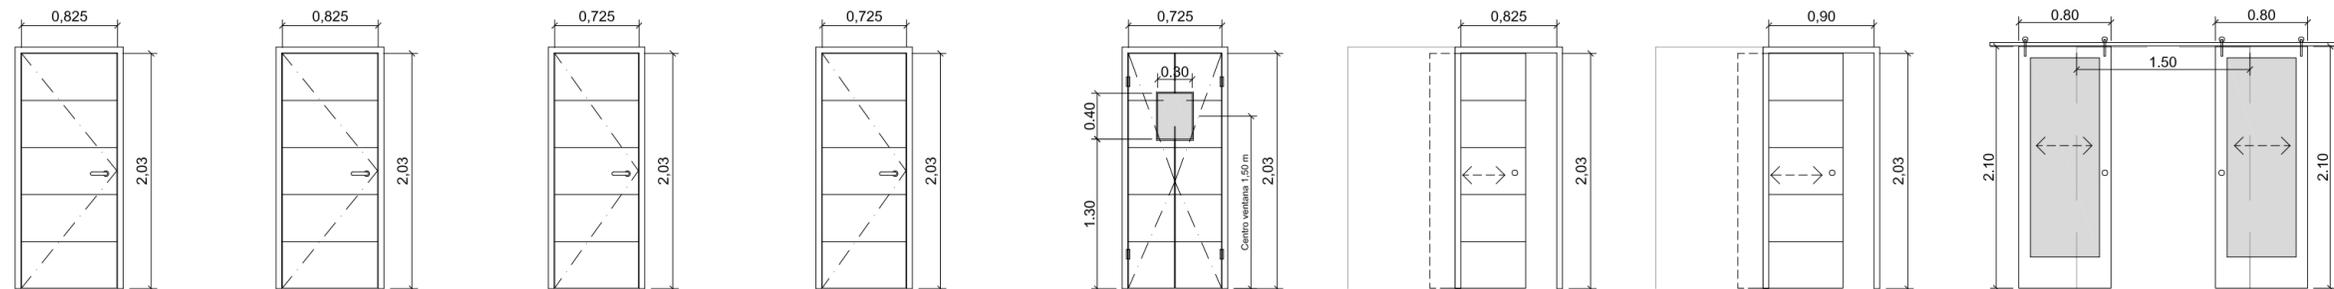

P-5

PUERTA DE PASO CIEGA ABATIBLE DE TABLERO AGLOMERADO CANTEADO CON PVC Y REVESTIDA DE CHAPA DE VINILO CON CIERRE DE SEGURIDAD

1 Ud.

P-6

PUERTA DE PASO CIEGA ABATIBLE DE TABLERO AGLOMERADO CANTEADO CON PVC Y REVESTIDA DE CHAPA DE VINILO

5 Uds.

P-7

PUERTA DE PASO CIEGA ABATIBLE DE TABLERO AGLOMERADO CANTEADO CON PVC Y REVESTIDA DE CHAPA DE VINILO

2 Uds.

P-8

PUERTA DE PASO CIEGA ABATIBLE DE TABLERO AGLOMERADO CANTEADO CON PVC Y REVESTIDA DE CHAPA DE VINILO CON CALCELA INTERIOR

5 Uds.

P-9

PUERTA DE COCINA DOS HOJAS TIPO VAIVEN, DE TABLERO AGLOMERADO CANTEADO CON PVC Y REVESTIDA DE CHAPA DE VINILO CON VENTANA

1 Ud.

P-10

PUERTA DE PASO CORREDERA DE TABLERO AGLOMERADO CANTEADO CON PVC Y REVESTIDA DE CHAPA DE VINILO

1 Ud.

P-11

PUERTA DE PASO CORREDERA DE TABLERO AGLOMERADO CANTEADO CON PVC Y REVESTIDA DE CHAPA DE VINILO CON CANCELAS INTERIORES

1 Ud.

P-12


PUERTA DE PASO DOS HOJAS CORREDERAS DE TABLERO AGLOMERADO CANTEADO CON PVC Y REVESTIDA DE CHAPA DE VINILO ACRISTALADAS (3+3 SEGURIDAD)

1 Ud.

PROYECTO BÁSICO Y DE EJECUCIÓN		SITUACIÓN	
ADAPTACIÓN DE LOCAL PARA BAR-RESTAURANTE		C/ MARQUÉS DE SAN NICOLÁS Nº 112. BAJO LOGROÑO (LA RIOJA)	
PROMOTOR		ALBERTO ACEDO AGUDO	
PLANO		NÚMERO	ESCALA
MEMORIA DE CARPINTERÍA		13	1/50
ARQUITECTO.		FECHA	JUNIO 2025
JOSÉ LUIS ACEDO AGUDO.		Firmado digitalmente por ACEDO AGUDO JOSE LUIS - 16528467T	

COAR  
Colegio Oficial de  
Arquitectos de La Rioja  
REGISTRO  
25/06/25

Expdientes: 25-00647-500  
Documento: 25-0002201-013-05477  
Página: 1 / 1  
Arquitecto: 182028 JOSE LUIS ACEDO AGUDO.

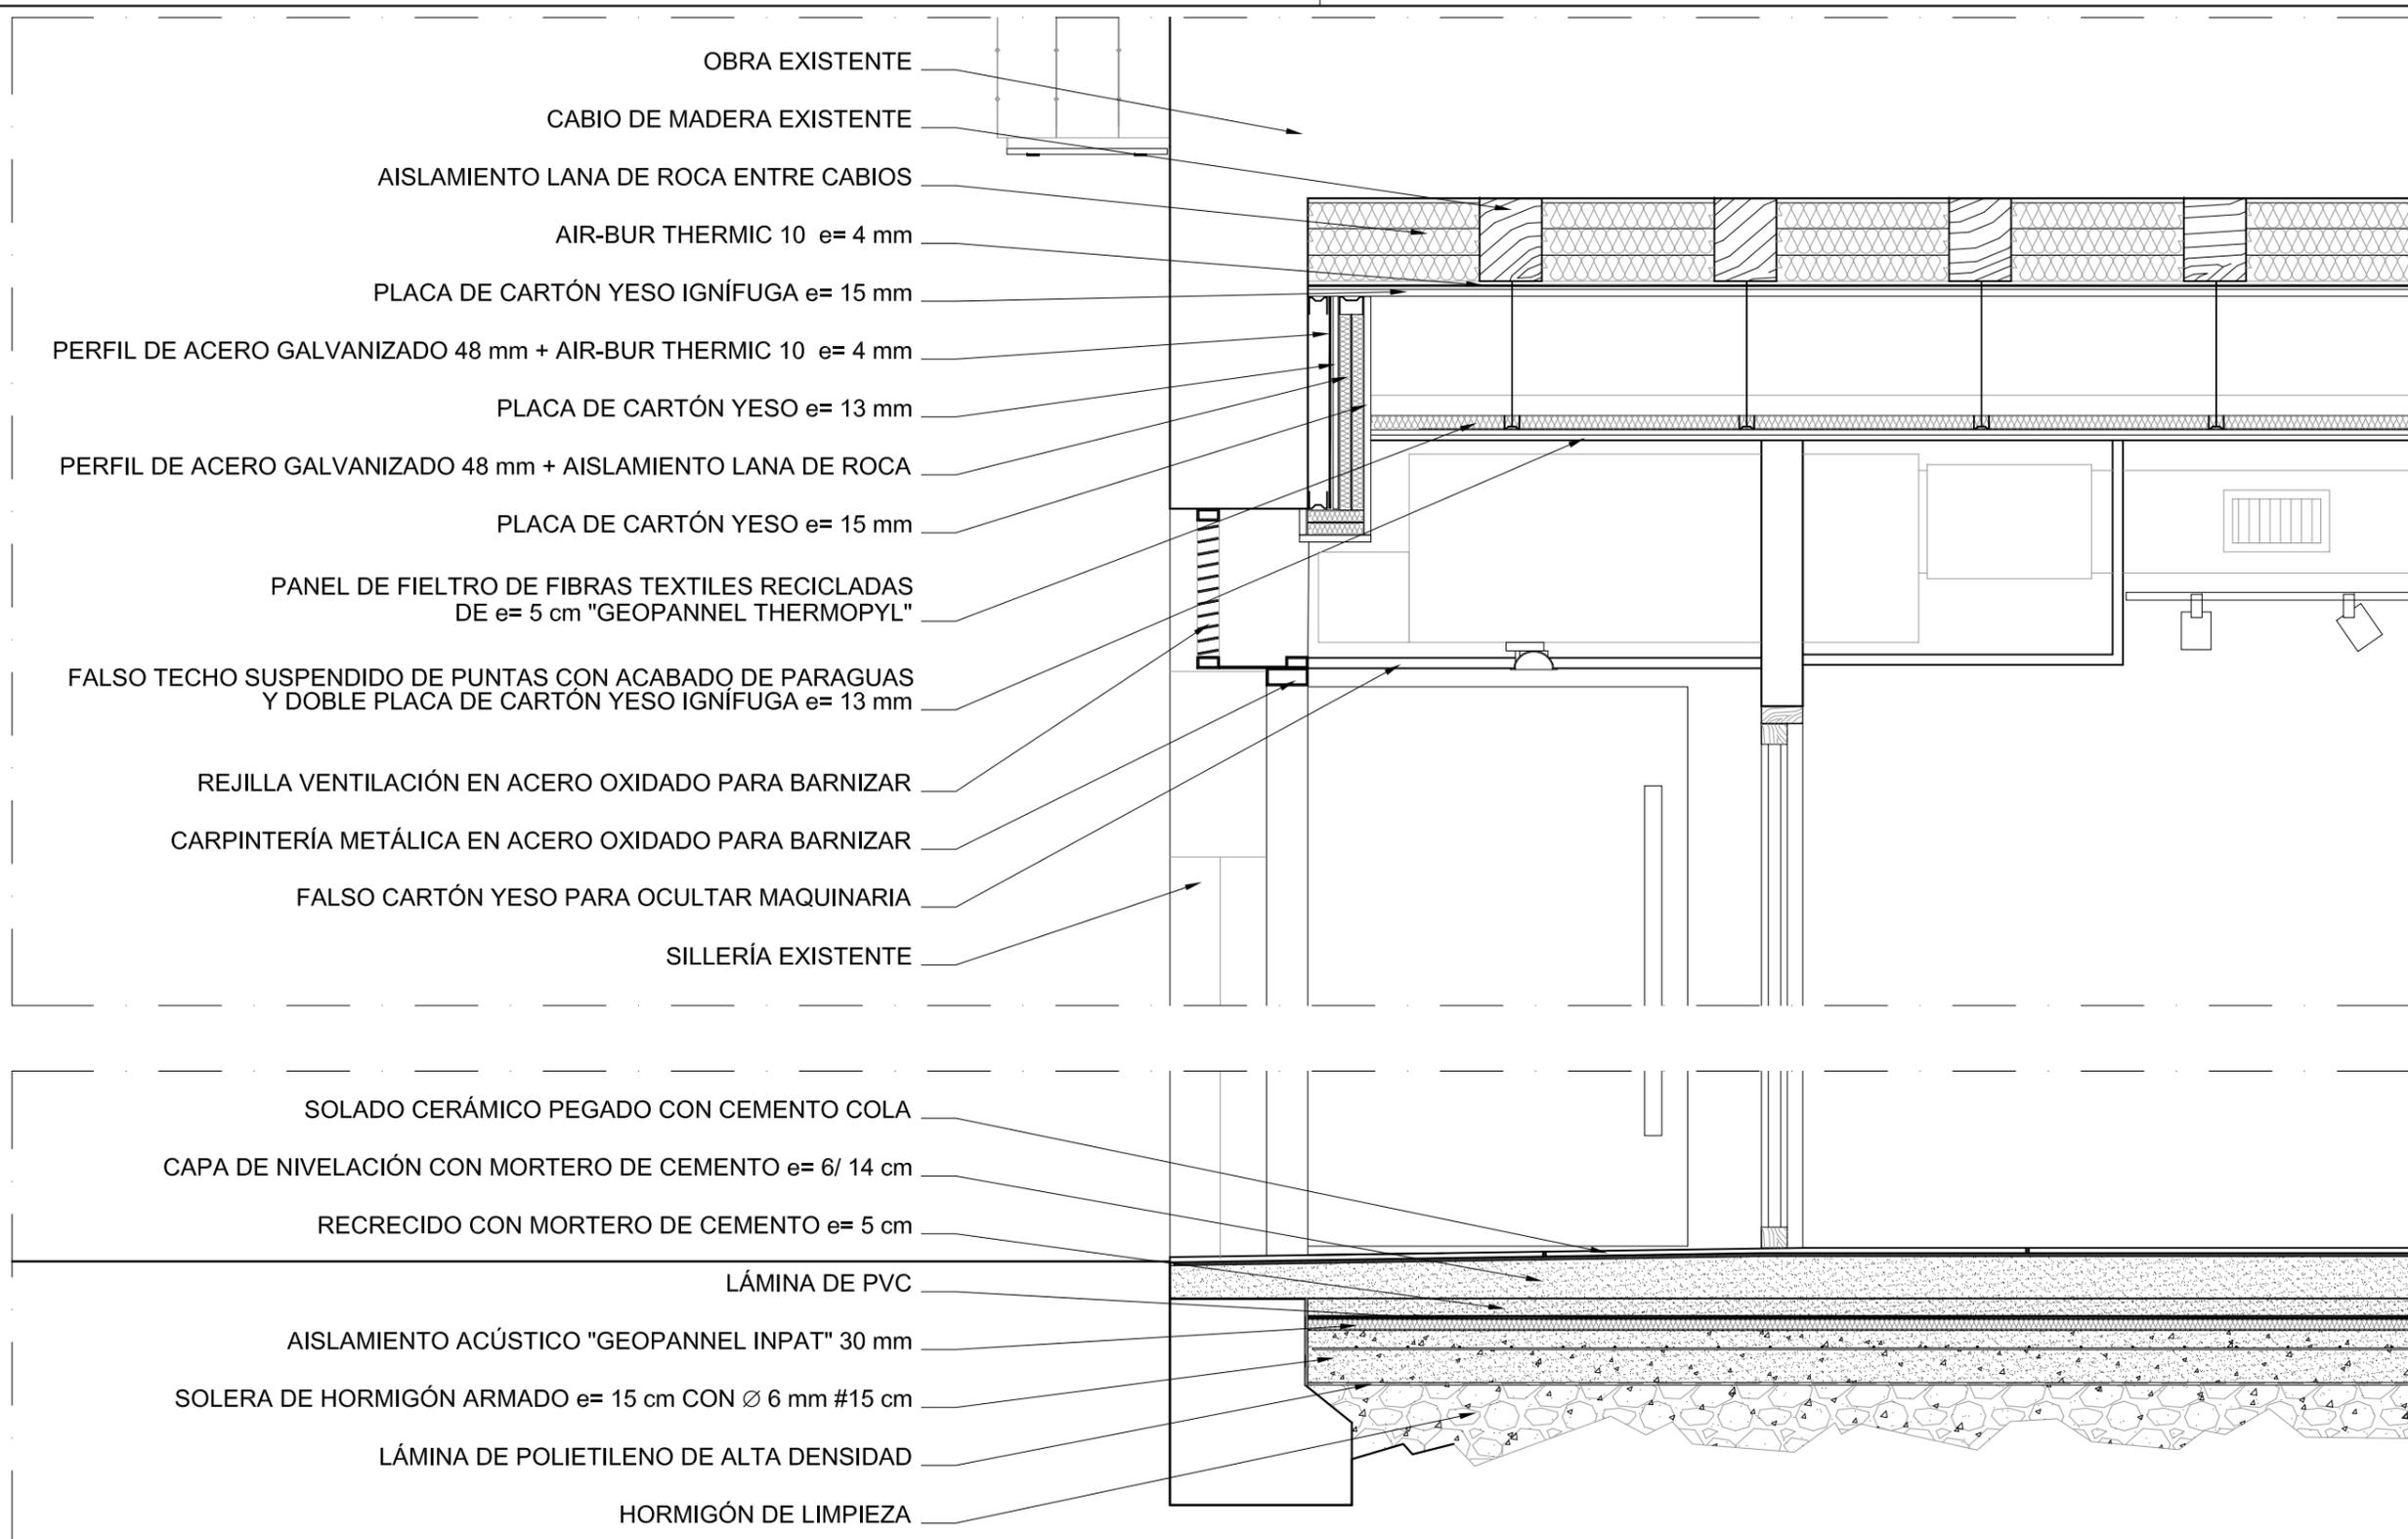


PROYECTO BÁSICO Y DE EJECUCIÓN	
<b>ADAPTACIÓN DE LOCAL PARA BAR-RESTAURANTE</b>	
PROMOTOR ALBERTO ACEDO AGUDO	SITUACIÓN C/ MARQUÉS DE SAN NICOLÁS Nº 112, BAJO LOGROÑO (LA RIOJA)
PLANO DETALLE CONSTRUCTIVO	NÚMERO <b>14</b> ESCALA 1/ 20 FECHA JUNIO 2025
ARQUITECTO. JOSÉ LUIS ACEDO AGUDO.	ACEDO AGUDO JOSE LUIS - 16528467T Firmado digitalmente por ACEDO AGUDO JOSE LUIS - 16528467T

**COAR**  
Colegio Oficial de  
Arquitectos de La Rioja  
**REGISTRO**  
25/06/25

Expediente: 25-00547-500  
Documento: 25-0002201-014-09298  
Página: (1 / 1)  
Arquitecto: JOSÉ LUIS ACEDO AGUDO.

C/ MARQUÉS DE SAN NICOLÁS

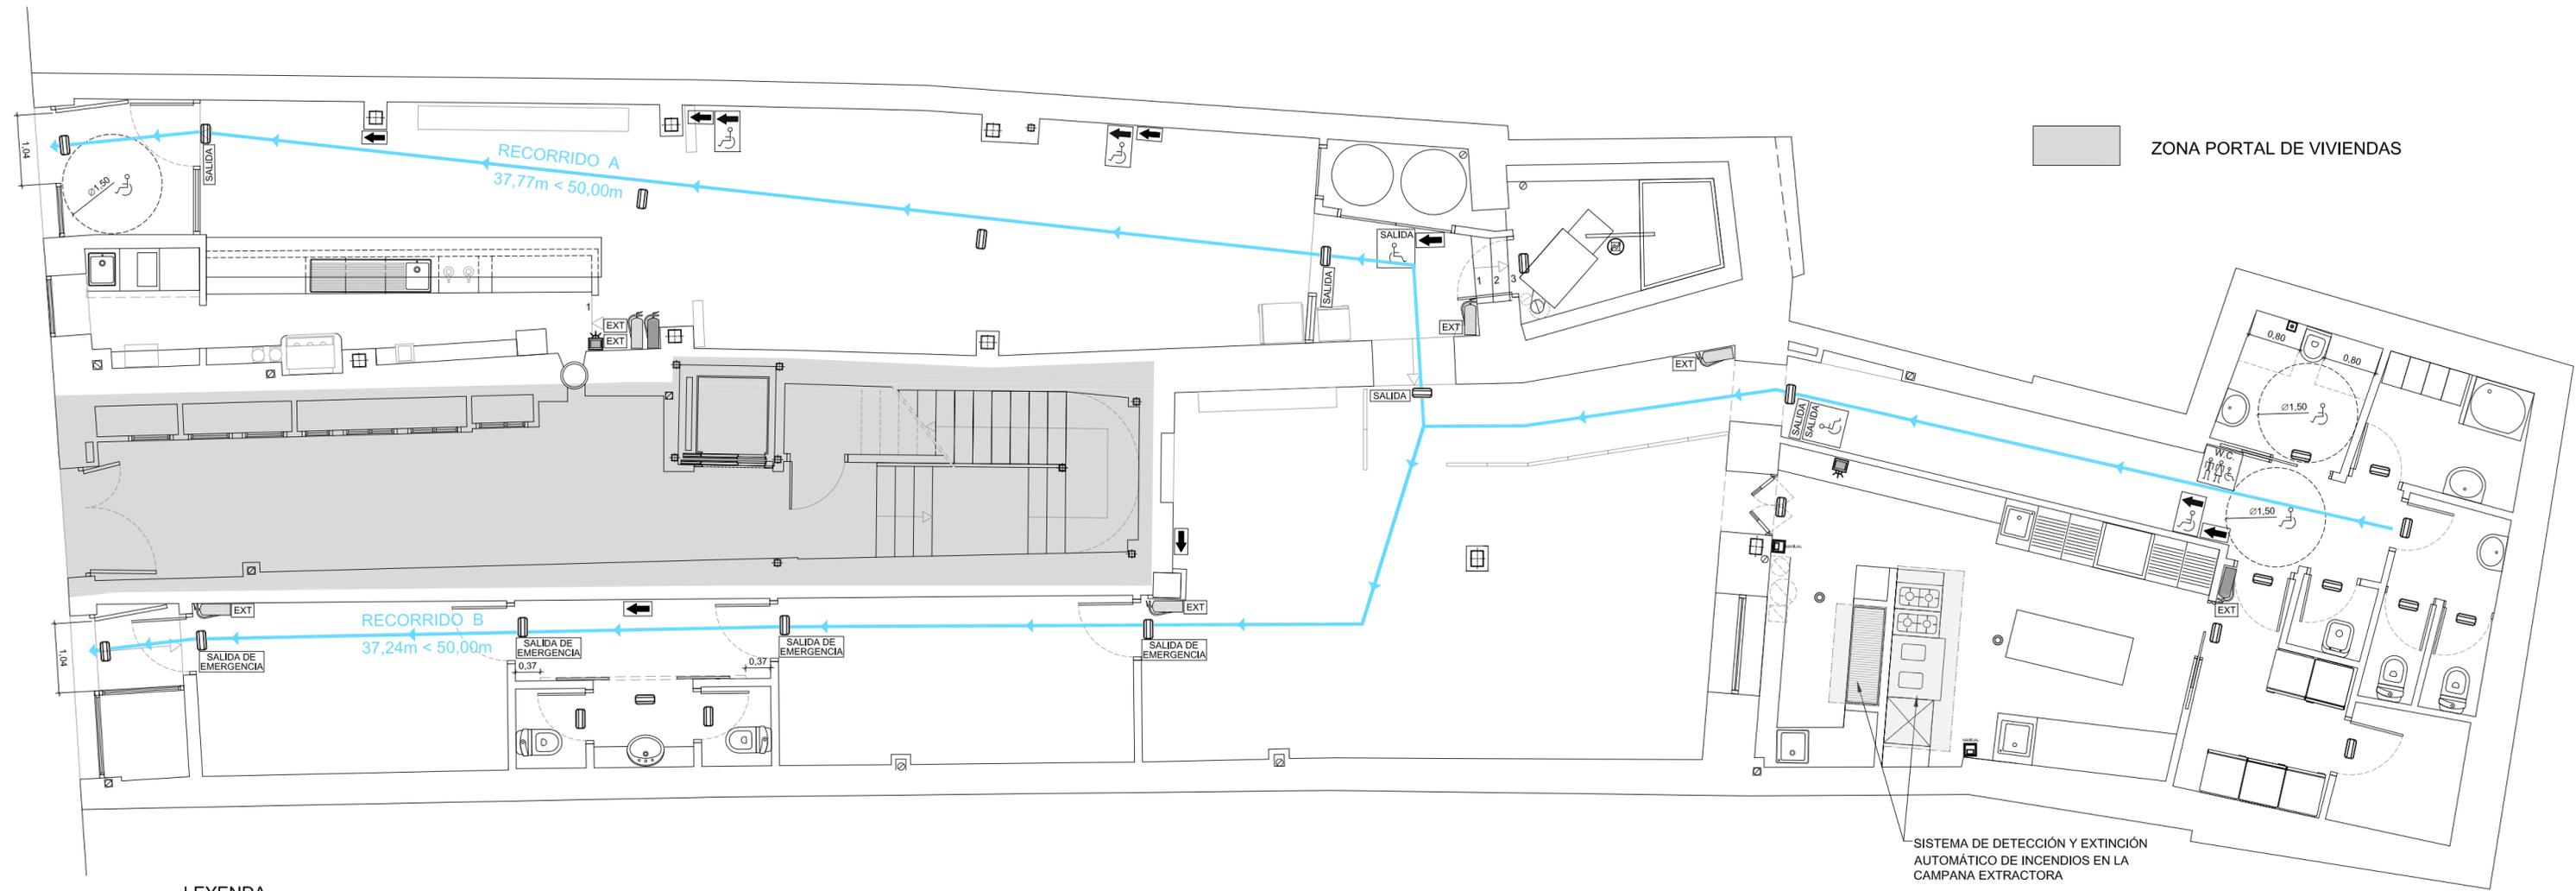

LEYENDA

	LUMINARIA DE EMERGENCIA LED (150 LÚMENES Y 3 HORAS AUTONOMÍA)		W.C.		SEÑAL ASEO MIXTO ACCESIBLE COLOCACIÓN ALTURA ENTRE 0,80 m / 1,20 m. A LA DERECHA Y EN EL SENTIDO DE LA ENTRADA
	EXTINTOR POLVO 6 Kg. Eficacia: 27A-183B-C		SEÑAL DIRECCIÓN PARA ACCESIBILIDAD REDUCIDA		SEÑAL DE SALIDA PARA ACCESIBILIDAD REDUCIDA
	EXTINTOR 3 Kg CO <sub>2</sub> . Eficacia: 34B		SEÑAL DE SALIDA		SEÑAL DE SALIDA DE EMERGENCIA
	SEÑAL "A4" FOTOLUMINISCENTE EXTINTOR		BOTÓN DE LLAMADA Y TIRADOR DE CUERDA PARA ASISTENCIA		DISPOSITIVO DE LLAMADA DE ASISTENCIA (ACÚSTICO-VISUAL)
	SEÑAL DIRECCIÓN		DISPOSITIVO DE LLAMADA DE ASISTENCIA (ACÚSTICO-VISUAL)		DETECTOR DE INCENDIOS CAMPANAS EXTRACTORAS DE COCINA
	SEÑAL DE SALIDA		PULSADOR MANUAL DEL SISTEMA DE EXTINCIÓN DE INCENDIOS DE LAS CAMPANAS EXTRACTORAS		
	SEÑAL DE SALIDA DE EMERGENCIA				
	DETECTOR IÓNICO INCENDIOS (CALDERAS Y DEPOSITO DE PELLETS)				

PROYECTO BÁSICO Y DE EJECUCIÓN  
ADAPTACIÓN DE LOCAL PARA BAR-RESTAURANTE

PROMOTOR: ALBERTO ACEDO AGUDO  
SITUACIÓN: C/ MARQUÉS DE SAN NICOLÁS Nº 112. BAJO LOGROÑO (LA RIOJA)

PLANO: PLANTA BAJA (LOCAL): CUMPLIMIENTO "DB - S.I."  
NÚMERO: 15  
ESCALA: 1/75  
FECHA: JUNIO 2025

ARQUITECTO: JOSÉ LUIS ACEDO AGUDO.  
ACEDO AGUDO JOSE LUIS - 16528467T  
Firmado digitalmente por ACEDO AGUDO JOSE LUIS - 16528467T

COAR  
Colegio Oficial de Arquitectos de La Rioja  
REGISTRO  
25/06/25

Expediente: 25-00647-000  
Documento: 25-0002201-015-03019  
Página: 1 / 1  
Arquitecto: JOSÉ LUIS ACEDO AGUDO

**PRESUPUESTO Y MEDICIONES**

Adaptación local para Bar-Restaurante. Marqués San Nicolás 112

CÓDIGO	RESUMEN	UDS	LONGITUD	ANCHURA	ALTURA	PARCIALES	CANTIDAD	PRECIO	IMPORTE
<b>CAPÍTULO 01 TRABAJOS PREVIOS Y DEMOLICIONES</b>									
01.01	<b>m² DESMONTAJE CARPINTERÍA DE MADERA</b>								
	m². Desmontaje de carpintería de madera, del cerramiento provisional de la obra, por medios manuales, incluso p.p. de andamios, medidas de seguridad y protección reglamentarias, limpieza, retirada de escombros, carga y transporte a vertedero.								
	Puertas de obra	2	0,82		2,10	3,44			
							3,44	6,26	21,53
01.02	<b>m² DEMOLICIÓN DE TABIQUERÍA</b>								
	M². Demolición de tabiques de ladrillo de cualquier formato, y su revestimiento de cualquier naturaleza, por medios manuales, incluso limpieza, retirada, carga y transporte de escombros al vertedero y con p.p. de medios auxiliares.								
	Cierre de fachada	1	2,05		2,65	5,43			
		1	0,92		1,70	1,56			
		1	3,18		2,45	7,79			
							14,78	15,00	221,70
01.03	<b>m³ EXCAVACIÓN DE ZANJA SANEAMIENTO DE TERRENO C/TRANS.</b>								
	M³. Excavación de zanjas para tubos hasta las arquetas existentes, por medios manuales en terreno de consistencia media, incluso agotamiento de aguas en caso de ser necesario, aplomado de paredes, refino de fondos, retirada, carga y transporte de escombros a 10Km máximo y canon de vertedero, con gestión de residuos según RD 105/2008. Realizado según NTE/ADZ-6, respetando los taludes recomendados en el estudio geotécnico.								
	Zanjas	1	2,70	0,60	0,60	0,97			
		1	0,50	0,60	0,60	0,18			
		2	0,70	0,60	0,60	0,50			
		1	4,00	0,60	0,60	1,44			
		1	1,10	0,60	0,60	0,40			
		2	1,90	0,60	0,60	1,37			
		1	1,80	0,60	0,60	0,65			
		1	2,60	0,60	0,60	0,94			
		2	2,40	0,60	0,60	1,73			
		1	1,30	0,60	0,60	0,47			
		1	2,30	0,60	0,60	0,83			
		1	0,50	0,60	0,60	0,18			
		1	4,10	0,60	0,60	1,48			
		1	2,00	0,60	0,60	0,72			
		1	1,50	0,60	0,60	0,54			
		1	1,40	0,60	0,60	0,50			
		5	0,65	0,60	0,60	1,17			
							14,07	85,00	1.195,95
01.04	<b>m² PICADO MORTERO SUELTOS PARAMENTOS VERTICALES</b>								
	m². Picado de morteros sueltos en los paramentos verticales de todo el local, por medios manuales, i/retirada de escombros a pie de carga, medios auxiliares de obra y p.p. de costes indirectos.								
	Paredes local	1	21,10		3,10	65,41			
		7	0,50		3,10	10,85			
		1	0,70		3,10	2,17			
		10	0,80		3,10	24,80			
		4	0,60		3,10	7,44			
		1	1,00		3,10	3,10			
		1	2,80		3,10	8,68			
		1	0,75		3,10	2,33			
		1	16,00		3,10	49,60			
		1	24,20		3,10	75,02			
		1	6,50		3,10	20,15			
		1	2,40		3,10	7,44			
		1	4,80		3,10	14,88			
		1	7,30		3,10	22,63			
		1	5,90		3,10	18,29			
		1	5,20		3,10	16,12			
							348,91	4,50	1.570,10



Expediente: 25-00547-500  
 Documento: 25-0002201-024-00702  
 Página: { 1 / 23 }  
 Arquitecto/s: 182028 JOSE LUIS ACEDO AGUDO

# PRESUPUESTO Y MEDICIONES

Adaptación local para Bar-Restaurante. Marqués San Nicolás 112

CÓDIGO	RESUMEN	UDS	LONGITUD	ANCHURA	ALTURA	PARCIALES	CANTIDAD	PRECIO	IMPORTE
TOTAL CAPÍTULO 01 TRABAJOS PREVIOS Y DEMOLICIONES.....									3.009,28



**Expediente:** 25-00647-500  
**Documento:** 25-0002201-024-00702  
**Página:** { 2 / 23 }  
**Arquitecto/s:** 182028 JOSE LUIS ACEDO AGUDO:

**PRESUPUESTO Y MEDICIONES**

Adaptación local para Bar-Restaurante. Marqués San Nicolás 112

CÓDIGO	RESUMEN	UDS	LONGITUD	ANCHURA	ALTURA	PARCIALES	CANTIDAD	PRECIO	IMPORTE
<b>CAPÍTULO 02 CIMENTACIÓN Y SANEAMIENTO</b>									
02.01	<b>m³ HORMIGÓN LIMPIEZA HL-150/B/20 V.BOMBA</b> Hormigón de limpieza HL-150/B/20, de dosificación 150 Kg/m3, consistencia blanda y árido de tamaño máximo 20 mm, colocado en base de cimentaciones superficiales, incluso parte proporcional de encofrado con tablero de madera, incluso hormigonado con bomba y nivelación final. Puesta en obra según Instrucción EHE-08 , NTE y DB-SE-C.								
	Local	1	246,15		0,10	24,62			
							24,62	195,40	4.810,75
02.02	<b>m² LÁMINA POLIETILENO ALTA DENSIDAD</b> M². Lámina de polietileno de alta densidad, extendida encachado, con p.p. de solapes de juntas y encuentros con paramentos.								
	Local	1	246,15			246,15			
							246,15	6,50	1.599,98
02.03	<b>m² SOLERA HA-25#150x150x8 15 cm+ENCACHADO+PVC</b> m². Solera de 15 cm de espesor, realizada con hormigón HA-25/P/20/IIa N/mm²., tamaño máximo del árido 20 mm elaborado en central, i/vertido, colocación y armado con mallazo electrosoldado #150x150x8 mm, incluso p.p. de juntas, aserrado de las mismas, fratasado y encachado de piedra caliza 40/80 de 20 cm de espesor, extendido y compactado con pisón, con lámina intermedia de PVC Danopol HS de 1,5 mm. Según EHE-08. Incluso la parte proporcional de colocación planchas de poliestireno expandido de baja densidad de 1cm de espesor en todo el perímetro de la solera. Incluso aplicación de colmatador de poros en toda la superficie, de la casa SIKA "Sikalastic 850W"								
	Local	1	246,15			246,15			
							246,15	95,00	23.384,25
02.04	<b>m² AISLAMIENTO ACÚSTICO FORJADOS INPAT</b> m². Aislamiento acústico a ruido aéreo y de impacto en forjados y aislamiento de bajantes, formado por una lámina de algodón regenerado aglomerado con fibras termofusibles de 30 mm de espesor GEOPANNEL INPAT, sobre la que se dispondrá una lámina intermedia de PVC Danopol HS de 1,5 mm. Colocado bajo la capa de recrecido de mortero de cemento.								
	Local	1	246,15			246,15			
							246,15	21,50	5.292,23
02.05	<b>m² RECRECIDO 5 cm DE MORTERO m²,5</b> m². Recrecido de mortero de cemento y arena de río m²,5 según UNE-EN 998-2, de 5 cm de espesor, regleado. Colocado sobre lámina intermedia de PVC como protector del aislamiento.								
	Local	1	246,15			246,15			
							246,15	35,00	8.615,25
02.06	<b>m² NIVELACIÓN Y FORMACIÓN PENDIENTES MORTERO CEMENTO e=6/14 cm</b> M². Recrecido para formación de la pendiente del bar y la nivelación del resto del local a la cota definitiva, realizado una capa de entre 6/14 cm de mortero de cemento y arena de río con dosificación 1:6 (M-5). Incluyendo p.p. de ejecución de escocia perimetral, nivelado y medios auxiliares. Totalmente acabado y ejecutado.								
	Local	1	246,15			246,15			
							246,15	45,10	11.101,37
02.07	<b>mI TUBERÍA PVC TEJA SN-4 S/ARENA 125</b> m. Tubería de PVC para saneamiento enterrado SN-4 de 125 mm de diámetro color teja, colocada sobre cama de arenay fijados al suelo cada 2 m con hormigón, con una pendiente mínima del 2 % , i/ p.p. de piezas especiales según UNE EN 1329 y CTE/DB-HS 5.								
		1	2,70			2,70			
		1	2,60			2,60			
		1	2,30			2,30			
		1	2,90			2,90			
							10,50	65,45	687,23
02.08	<b>mI TUBERÍA PVC TEJA SN-4 S/ARENA 110</b> m. Tubería de PVC para saneamiento enterrado SN-4 de 110 mm de diámetro color teja, colocada sobre cama de arena y fijados al suelo cada 2 m con hormigón, con una pendiente mínima del 2 % , i/ p.p. de piezas especiales según UNE EN 1329 y CTE/DB-HS 5.								
		1	4,00			4,00			



Expediente: 25-00647-500  
 Documento: 25-0002201-024-00702  
 Página: 3 / 23  
 Arquitecto: 182028 JOSE LUIS ACEDO AGUDO

**PRESUPUESTO Y MEDICIONES**

Adaptación local para Bar-Restaurante. Marqués San Nicolás 112

CÓDIGO	RESUMEN	UDS	LONGITUD	ANCHURA	ALTURA	PARCIALES	CANTIDAD	PRECIO	IMPORTE
		1	2,00			2,00			
		1	1,50			1,50			
		1	1,40			1,40			
		5	0,60			3,00			
		2	0,50			1,00			
		2	0,70			1,40			
		1	4,00			4,00			
		1	1,90			1,90			
		1	1,10			1,10			
		1	1,80			1,80			
		2	2,40			4,80			
		1	1,30			1,30			
							29,20	58,22	1.700,02
<b>TOTAL CAPÍTULO 02 CIMENTACIÓN Y SANEAMIENTO.....</b>									<b>57.191,08</b>



**Expediente:** 25-00647-500  
**Documento:** 25-0002201-024-00702  
**Página:** (4 / 23)  
**Arquitecto/s:** 182028 JOSE LUIS ACEDO AGUDO:

CÓDIGO	RESUMEN	UDS	LONGITUD	ANCHURA	ALTURA	PARCIALES	CANTIDAD	PRECIO	IMPORTE
--------	---------	-----	----------	---------	--------	-----------	----------	--------	---------

**CAPÍTULO 03 ALBAÑILERÍA, DIVISIONES INTERIORES Y AISLAMIENTOS**

03.01

m<sup>2</sup> TRASDOSADO AUTOP. PLADUR 144/400 (46+e+46)2WA+ 2LM

m<sup>2</sup>. Trasdoso formado por una estructura de perfiles de chapa de acero galvanizada de 70 mm de ancho, a base de Montantes (elementos verticales) separados 400 mm entre ellos y Canales (elementos horizontales), a cuyo lado interno, dependiendo de la altura a cubrir, será necesario arriostrar los montantes mediante piezas angulares que fijen el alma de los montantes y el muro soporte, dejando entre la estructura y el muro un espacio de mínimo 10 mm. En el lado externo de esta estructura se colocará un panel Air-Bur Termic 10, de 4 mm de espesor Tipo 3 y despues se atornillará una placa PLADUR® tipo N de 13 mm de espesor. Sobre esta una estructura de perfiles de chapa de acero galvanizada de 48 mm de ancho, con paneles de lana de roca "Geopanel THERMOPYL" para acabar atronillando una placa PLADUR® tipo N de 15 mm de espesor (en el caso de cuartos húmedos, se colocará una placa PLADUR® tipo WA de 15 mm de espesor). Parte proporcional de tomillería, juntas estancas /acústicas de su perímetro, cintas y pasta de juntas, piezas de arriostramiento, anclajes mecánicos, refuerzos con perfilera tubular de acero correspondiente para el correcto anclaje de aparatos, etc. totalmente terminado con calidad de terminación Nivel 1 (Q1) para terminaciones de alicatado, laminados, con rastreles, etc ó calidad de terminación Nivel 2 (Q2) para terminaciones estándar de pintura ó papel pintado normal (a definir en proyecto). Ambas almas de la doble estructura con Lana Mineral de 40 a 50 mm de espesor. Montaje según Norma UNE 102.040 IN y requisitos del CTE-DB HR. Totalmente terminado.

Paredes local	1	21,10		3,10		65,41			
	7	0,50		3,10		10,85			
	1	0,70		3,10		2,17			
	10	0,80		3,10		24,80			
	4	0,60		3,10		7,44			
	1	1,00		3,10		3,10			
	1	2,80		3,10		8,68			
	1	0,75		3,10		2,33			
	1	16,00		3,10		49,60			
	1	24,20		3,10		75,02			
	1	6,50		3,10		20,15			
	1	2,40		3,10		7,44			
	1	4,80		3,10		14,88			
	1	7,30		3,10		22,63			
	1	5,90		3,10		18,29			
	1	5,20		3,10		16,12			
							348,91	40,25	14.043,63

03.02

m<sup>2</sup> TABIQUE PLADUR 144/400 (46+e+46)2WA+ 2LM arriostrado

m<sup>2</sup>. Tabique para separación entre local y zona exterior, formado por dos placas PLADUR® tipo N de 15 mm de espesor, a cada lado externo de una doble estructura arriostrada de acero galvanizado de 46 mm de ancho cada una, unidas entre ellas por el alma de sus montantes, y separadas entre sí con la colocación de otra placa PLADUR® tipo N de 15 mm de espesor. Ambas estructuras se forman a base de Montantes PLADUR® (elementos verticales), separados entre ejes 400 mm y Canales PLADUR® (elementos horizontales), dando un ancho total de tabique mínimo terminado de 154 mm (144+10). Parte proporcional de materiales PLADUR®: tomillería, pastas, cintas de juntas, juntas estancas /acústicas de su perímetro, etc. así como anclajes para canales en suelo y techo, refuerzos con perfilera tubular de acero correspondiente para el correcto anclaje de aparatos, etc. totalmente terminado con calidad de terminación Nivel 1 (Q1) para terminaciones de alicatado, laminados, con rastreles, etc ó calidad de terminación Nivel 2 (Q2) para terminaciones estándar de pintura ó papel pintado normal (a definir en proyecto)r. Ambas almas de la doble estructura con Lana Mineral de 40 a 50 mm de espesor. Montaje según Norma UNE 102.040 IN y requisitos del CTE-DB HR.

Fachada local	1	3,70		3,10		11,47			
	1	1,90		3,10		5,89			
	1	2,60		3,10		8,06			
							25,42	35,50	902,41



Expediente: 25-00647-500  
 Documento: 25-0002201-024-00702  
 Página: (5 / 23)  
 Arquitecto/s: 182028 JOSE LUIS ACEDO AGUDO

**PRESUPUESTO Y MEDICIONES**

**Adaptación local para Bar-Restaurante. Marqués San Nicolás 112**

CÓDIGO	RESUMEN	UDS	LONGITUD	ANCHURA	ALTURA	PARCIALES	CANTIDAD	PRECIO	IMPORTE
03.03	<b>m² TABIQUE PLADUR 130/600 (70) GD LM</b> m². Tabique autoportante 15+15+70+15+15 formado por una estructura de perfiles de chapa de acero galvanizado de 70 mm de ancho a base de montantes (elementos verticales) separados 600 mm entre ellos y canales (elementos horizontales) a cada lado de la cual se atornillan dos placas de yeso laminado Pladur tipo N de 15 mm de espesor (en el caso de cuartos húmedos, se colocará una placa PLADUR® tipo WA de 15 mm de espesor), dando un ancho total del tabique terminado de 130 mm, incluso anclajes para suelo y techo, replanteo auxiliar, nivelación, tornillería, anclajes, refuerzos con perfilera tubular de acero correspondiente para el correcto anclaje de aparatos, recibido de cajas para mecanismos sobre la placa, encintado, tratamiento de juntas, totalmente terminado con calidad de terminación Nivel 2 (Q2) para terminaciones estándar de pintura ó calidad de terminación Nivel 3 (Q3) para terminaciones de calidad alta de acabados lisos y de poco espesor (a definir en proyecto).								
	Divisiones local	3	2,80			3,10	26,04		
		1	3,90			3,10	12,09		
		2	1,40			3,10	8,68		
		1	11,00			3,10	34,10		
		1	4,80			3,10	14,88		
		2	1,20			3,10	7,44		
		1	1,90			3,10	5,89		
		1	3,80			3,10	11,78		
		1	2,20			3,10	6,82		
		1	5,20			3,10	16,12		
		1	1,70			3,10	5,27		
		1	3,10			3,10	9,61		
		2	0,50			3,10	3,10		
							161,82	21,55	3.487,22

03.04	<b>m² AISLAMIENTO ACÚSTICO EN TECHO DE LOCAL</b> m². Aislamiento acústico en techo de local formado por, el relleno del espacio entre los cabios de madera existente con lana de roca, sobre los cabios se colocará un panel Air-Bur Termic 10, de 4 mm de espesor Tipo 3 y se atornillara a los cabios una placa roja de PLADUR® tipo N de 15 mm de espesor. Descolgados dejando un espacio de 35 cm se colocarán dos placas rojas PLADUR® tipo N de 13 mm de espesor, sobre la que se disponen paneles de lana de roca "Geopanel THERMOPYL". Totalmente terminado.								
	Local	1	246,15			246,15			
							246,15	51,35	12.639,80

03.05	<b>m² REVESTIMIENTO MURO DE SILLERÍA ARENISCA SIMILAR EXISTENTE</b> m². Revestimiento con muro de sillería de piedra arenisca almohadillada rústica con aspecto basto e irregular y juntas rehundidas o biseladas con sillares de medidas similares a las existentes en otras zonas del local, a una cara vista, en cualquier tipo de fábrica y grosor, recibida con mortero de cemento M5 según UNE-EN 998-2, para completar zonas de los muros existentes, i/puesta de la piedra a pie de obra, rejuntado y limpieza de la misma.								
	Muros local	1	8,50			2,86	24,31		
		1	6,40			2,86	18,30		
							42,61	85,31	3.635,06

03.06	<b>m² TECHO CONTINUO SUSPEND. PLADUR TF/400 1x N-13 LM</b> m². Techo continuo formado por una estructura de perfiles de chapa de acero galvanizada, a base de Angulares LF-32 fijados mecanicamente en todo su perímetro, en los que encajan por medio de lengüetas los Perfil TF-38, con forma de "T" invertida de 38 mm de ancho y 38 mm de alto y modulados 400 mm entre ellos y a los que se atornilla una placa PLADUR® tipo N de 13 mm de espesor. En caso necesario, puede incluirse cuelgues para suspender los perfiles TF del forjado mediante anclaje, varilla roscada y pieza de cuelgue PLADUR® TR. Parte proporcional de anclajes, posibles cuelgues, tornillería, juntas estancas /acústicas de su perímetro, cintas y pasta de juntas, etc. totalmente terminado con calidad de terminación Nivel 2 (Q2) para terminaciones estándar de pintura ó calidad de terminación Nivel 3 (Q3) para terminaciones de calidad alta de acabados lisos y de poco espesor (a definir en proyecto). Incluso manta de lana mineral sobre el dorso de placas y perfiles. Montaje según Normativa Intersectorial de ATEDY: "Sistemas de techos continuos con estructura metálica. ATEDY 3" y requisitos del CTE-DB HR.								
	Bar	1	14,80			14,80			
	Barra	1	7,65			7,65			
	Comedor 1	1	32,55			32,55			
	Vestibulo 2	1	5,10			5,10			
	Comedor 2	1	50,16			50,16			



Expediente: 25-00647-500  
 Documento: 25-0002201-024-00702  
 Página: (6 / 23)  
 Arquitecto: 182028 JOSE LUIS ACEDO AGUDO

**PRESUPUESTO Y MEDICIONES**

Adaptación local para Bar-Restaurante. Marqués San Nicolás 112

CÓDIGO	RESUMEN	UDS	LONGITUD	ANCHURA	ALTURA	PARCIALES	CANTIDAD	PRECIO	IMPORTE
	Comedor 3	1	13,45			13,45			
	Pasillo	1	4,65			4,65			
	Comedor 4	1	12,07			12,07			
	Pasillo cocina	1	12,29			12,29			
	Cámaras	1	6,53			6,53			
							159,25	16,65	2.651,51

**03.07 m² TECHO CONTINUO SUSPEND. PLADUR TF/400 1x H1-13 LM**

m². Techo continuo formado por una estructura de perfiles de chapa de acero galvanizada, a base de Angulares LF-32 fijados mecánicamente en todo su perímetro, en los que encajan por medio de lengüetas los Perfil TF-38, con forma de "T" invertida de 38 mm de ancho y 38 mm de alto y modulados 400 mm entre ellos y a los que se atornilla una placa PLADUR® tipo H1 de 13 mm de espesor. En caso necesario, puede incluirse cuelgues para suspender los perfiles TF del forjado mediante anclaje, varilla roscada y pieza de cuelgue PLADUR® TR. Parte proporcional de anclajes, posibles cuelgues, tornillería, juntas estancas /acústicas de su perímetro, cintas y pasta de juntas, etc. totalmente terminado con calidad de terminación Nivel 2 (Q2) para terminaciones estándar de pintura ó calidad de terminación Nivel 3 (Q3) para terminaciones de calidad alta de acabados lisos y de poco espesor (a definir en proyecto). Incluso manta de lana mineral sobre el dorso de placas y perfiles. Montaje según Normativa Intersectorial de ATEDY: "Sistemas de techos continuos con estructura metálica. ATEDY 3" y requisitos del CTE-DB HR.

	Vestibulo 1	1	3,90			3,90			
	Aseo señoras	1	4,52			4,52			
	Vestibulo 3	1	1,60			1,60			
	Escaparate	1	1,60			1,60			
	Cocina	1	26,84			26,84			
	Aseo accesible	1	4,06			4,06			
	Vestuario	1	4,42			4,42			
	Aseo caballeros	1	4,97			4,97			
	Cuarto limpieza	1	1,26			1,26			
	Almacén	1	3,50			3,50			
							56,67	19,70	1.116,40

**03.08 m² LADRILLO REFRACTARIO 1/2 pie 24x12x5 MORTERO BASTARDO**

m². Fábrica de 1/2 pie de espesor de ladrillo refractario prensado rojo de 24x12x5 cm, sentado con mortero bastardo de cemento BL II/B-L 42,5 R UNE 80305, cal y arena de río 1/1/6, i/p.p. de roturas, aplomado, nivelado, llagueado de 2,5 cm y limpieza, i/p.p. de cortes, remates y piezas especiales, según CTE/ DB-SE-F.

	Asador	1	2,00		2,86	5,72			
		2	0,50		2,86	2,86			
							8,58	125,00	1.072,50

**03.09 ud AYUDA DE ALBAÑILERÍA A CALEFACCION Y ACS**

Ud. Ayuda de albañilería a instalación de calefacción y A.C.S. incluyendo mano de obra en carga y descarga, materiales, apertura y tapado de rozas, recibidos y remates, material auxiliar, limpieza y medios auxiliares. (Estimado aproximadamente 10% s/instalación de calefacción). Así como trabajos en entrecubierta y cubierta para instalación de chimeneas y ajustes correspondientes de elementos de cubierta.

		0,1				0,10			
							0,10	26.270,00	2.627,00

**03.10 ud AYUDAS DE ALBAÑILERÍA A ELECTRICIDAD**

Ud. Ayuda de albañilería a instalación de electricidad, incluyendo mano de obra en carga y descarga, materiales, apertura y tapado de rozas, recibidos, remates y ayudas a puesta a tierra, caja general de protección, línea general de alimentación, contador, derivaciones individuales y cuadros de mando y protección, i/p.p. material auxiliar, limpieza y medios auxiliares.(Estimado aproximadamente 20% sobre instalación de electricidad)

		0,2				0,20			
							0,20	18.725,00	3.745,00

**03.11 ud AYUDAS DE ALBAÑILERÍA A FONTANERÍA Y SANEAMIENTO**

Ud. Ayuda de albañilería a instalación de fontanería y saneamiento, incluyendo mano de obra en carga y descarga, materiales, apertura y tapado de rozas, recibidos, remates y ayudas a acometida, tubo de alimentación, contador en fachada, accesorios y piezas especiales, i/p.p. de material auxiliar, limpieza y medios auxiliares. (Estimado aproximadamente 10% sobre instalación de fontanería).

		0,1				0,10			
--	--	-----	--	--	--	------	--	--	--



Expediente: 25-00647-500  
 Documento: 25-0002201-024-00702  
 Página: (7 / 23)  
 Arquitecto: 182028 JOSE LUIS ACEDO AGUDO

# PRESUPUESTO Y MEDICIONES

Adaptación local para Bar-Restaurante. Marqués San Nicolás 112

CÓDIGO	RESUMEN	UDS	LONGITUD	ANCHURA	ALTURA	PARCIALES	CANTIDAD	PRECIO	IMPORTE
							0,10	5.052,60	505,26
<b>TOTAL CAPÍTULO 03 ALBAÑILERÍA, DIVISIONES INTERIORES Y AISLAMIENTOS .....</b>									<b>46.425,79</b>



Expediente: 25-00647-500  
Documento: 25-0002201-024-00702  
Página: (8 / 23)  
Arquitecto/s:  
182028 JOSE LUIS ACEDO AGUDO:

**PRESUPUESTO Y MEDICIONES**

Adaptación local para Bar-Restaurante. Marqués San Nicolás 112

**CÓDIGO RESUMEN UDS LONGITUD ANCHURA ALTURA PARCIALES CANTIDAD PRECIO IMPORTE**

**CAPÍTULO 04 REVESTIMIENTOS, ALICATADOS Y ACABADOS**

04.01

**m² SOLADO DE GRES (10 €/m²) INTERIOR C 1/2**

m². Solado de baldosa de gres (precio del material 10 euros/m²), en formato comercial, para interiores (resistencia al deslizamiento Rd s/ UNE-ENV 12633 para: a) zonas secas, CLASE 1 para pendientes menores al 6% y CLASE 2 para pendientes superiores al 6% y escaleras, b) zonas húmedas, CLASE 2 para pendientes menores al 6% ), recibido con mortero de cemento y arena de río M5 según UNE-EN 998-2, i/cama de 2 cm de arena de río, p.p. de rodapie del mismo material de 7 cm, rejuntado y limpieza, s/ CTE BD SU y NTE-RSB-7.

Vestibulo 1	1	3,90		3,90
Bar	1	14,80		14,80
Barra	1	7,65		7,65
Comedor 1	1	32,55		32,55
Vestibulo 2	1	5,10		5,10
Comedor 2	1	50,16		50,16
Comedor 3	1	13,45		13,45
Pasillo	1	4,65		4,65
Aseo señoras	1	4,52		4,52
Comedor 4	1	12,07		12,07
Vestibulo 3	1	1,60		1,60
Escaparate	1	1,60		1,60
Cocina	1	26,84		26,84
Pasillo cocina	1	12,29		12,29
Aseo accesible	1	4,06		4,06
Vestuario	1	4,42		4,42
Aseo caballeros	1	4,97		4,97
Cuarto limpieza	1	1,26		1,26
Cámaras	1	6,53		6,53
Almacén	1	3,50		3,50

215,92 54,00 11.659,68

04.02

**m² ALIC. BALDOSA CERÁMICA RECTIFICADA COLOR 40x120 cm. COCINA**

M². Alicatado con baldosa cerámica rectificada de pasta blanca, modelo BRA515- REV. BASE 40x120 CM. VANTAGE BLANCO BRILLO de Saloni de primera calidad, recibido con cemento cola sobre raseo de mortero, incluso parte proporcional de cortes, ingleses, piezas especiales, rejuntado con lechada de cemento blanco BL-V 22,5 y limpieza, s/NTE-RPA-3. Medido sin deducir huecos.

Cocina	1	22,50	2,66	59,85
Almacén	1	7,50	2,66	19,95

79,80 49,50 3.950,10

04.03

**m² ALIC. BALDOSA CERÁMICA RECTIFICADA COLOR 30x90 cm. BAÑOS**

M². Alicatado con baldosa cerámica rectificada de pasta blanca, modelo CFA710 REV. BASE 30x90 CM WAY GRIS y modelo CKZ710 REV. BASE 30x90 CM BREAK GRIS (Relieve decorativo a modo cenefa) de Saloni de primera calidad, recibido con cemento cola sobre raseo de mortero, incluso parte proporcional de cortes, ingleses, piezas especiales, rejuntado con lechada de cemento blanco BL-V 22,5 y limpieza, s/NTE-RPA-3. Medido sin deducir huecos.

Aseo señoras	1	11,50	2,45	28,18
Aseo accesible	1	8,10	2,45	19,85
Aseo caballeros	1	12,80	2,45	31,36
Cuarto de limpieza	1	4,50	2,45	11,03
Vestuario	1	8,50	2,45	20,83
Zócalo de protección	1	55,00	1,10	60,50

171,75 50,00 8.587,50

04.04

**m² PINTURA PLÁSTICA COLOR CALIDAD ALTA**

m². Pintura plástica color lisa PROCOLOR Magnatex mate o similar, lavable dos manos, en paramentos verticales y horizontales muy irregulares y/o dejando un buen acabado eliminando casi toda la sombra a la luz, lijado y emplastecido, con AGUAPLAST STANDAR, y acabado.

S/Tradosado Cartón-Yeso	1	112,55		112,55
S/Tabiquería Cartón-Yeso	1	8,20		16,40
		48,10		96,20
S/Falsos techos	1	215,92		215,92

441,07 12,35 5.447,21



Expediente: 25-00647-500  
 Documento: 25-0002201-024-00702  
 Página: (9 / 23)  
 Arquitecto: 182028 JOSE LUIS ACEDO AGUDO

**PRESUPUESTO Y MEDICIONES**

Adaptación local para Bar-Restaurante. Marqués San Nicolás 112

CÓDIGO	RESUMEN	UDS	LONGITUD	ANCHURA	ALTURA	PARCIALES	CANTIDAD	PRECIO	IMPORTE
04.05	<b>m² PICADO DE JUNTAS Y REJUNTADO MAMPOSTERÍA</b>								
	m². Descamado de juntas en mal estado en todas las paredes de piedra que se mantienen en en local, de la antigua fábrica de mampostería con posterior nuev o rejuntado dejando la junta enrasada al paramento con mortero de cemento y arena de río M5 según UNE-EN 998-2, con reposición de piedras de idénticas características a las existentes, i/ p.p medios auxiliares en apuntalado y barrido de junta con cepillo o escobilla.								
	Muros local	1	4,30		2,86		12,30		
		1	7,20		2,86		20,59		
		1	1,00		2,86		2,86		
		1	0,60		2,86		1,72		
		1	0,40		2,86		1,14		
							38,61	21,00	810,81
04.06	<b>m² TRATAMIENTO PROTECTOR E HIDROFUGANTE PIEDRA</b>								
	m². Tratamiento protector e hidrofugante de la piedra con siloxanos en emulsión acuosa o mineralizador de base hidrófuga que previa impregnación superficial penetra en el paramento creando una capa repelente al agua y polvo. No debe dificultar respiración de materiales ni cambio de coloración, i/ p.p. medios auxiliares.								
	Muros local	1	4,30		2,86		12,30		
		1	7,20		2,86		20,59		
		1	1,00		2,86		2,86		
		1	0,60		2,86		1,72		
		1	0,40		2,86		1,14		
		1	8,50		2,86		24,31		
		1	6,40		2,86		18,30		
							81,22	24,50	1.989,89
<b>TOTAL CAPÍTULO 04 REVESTIMIENTOS, ALICATADOS Y ACABADOS .....</b>									<b>32.445,19</b>



Expediente: 25-00647-500  
 Documento: 25-0002201-024-00702  
 Página: {10 / 23}  
 Arquitecto/s: 182028 JOSE LUIS ACEDO AGUDO:

**PRESUPUESTO Y MEDICIONES**

Adaptación local para Bar-Restaurante. Marqués San Nicolás 112

CÓDIGO	RESUMEN	UDS	LONGITUD	ANCHURA	ALTURA	PARCIALES	CANTIDAD	PRECIO	IMPORTE
<b>CAPÍTULO 05 CARPINTERIA EXTERIOR E INTERIOR</b>									
05.01	<b>m² RECIBIDO CERCO VENTANA Y PUERTAS FACHADA.</b>								
	m². Recibido de cerco de ventanas y puertas en los muros de fachada exterior, nuevos y existentes, con mortero de cemento CEM II/B-P 32,5 N y arena de río tipo M-10, i/ apertura de huecos para garras y/o entregas, colocación, aplomado del marco, material auxiliar, limpieza y medios auxiliares. Según RC-08. Medida la superficie realmente ejecutada.								
	P-1	1	2,10		2,60	5,46			
	P2	1	2,45		3,20	7,84			
	P3	1	1,25		2,60	3,25			
	P4	1	2,10		2,20	4,62			
	P5	1	1,25		2,60	3,25			
	V-1	1	1,50		1,10	1,65			
	V-2	1	1,05		1,20	1,26			
							27,33	7,50	204,98
05.02	<b>m² RECIBIDO CERCOS EN MUROS INTERIOR</b>								
	m². Recibido de cercos o precercos de cualquier material en muro interior, utilizando pasta de yeso negro, totalmente colocado y aplomado, i/p.p. de medios auxiliares.								
	P5	1	0,82		2,10	1,72			
	P6	5	0,82		2,10	8,61			
	P7	2	0,72		2,10	3,02			
	P8	5	0,72		2,10	7,56			
	P10	1	0,82		2,10	1,72			
	P11	1	0,92		2,10	1,93			
	P9	1	0,72		2,10	1,51			
							26,07	12,00	312,84
05.03	<b>ud RECIBIDO ARM. METÁL. PTA. CORRED. 1 HOJA 85 cm</b>								
	ud. Recibido de armazón para puerta corredera de una hoja de 85 cm, en tabique a revestir o de cartón y yeso con mortero de cemento y arena de río M10 según UNE-EN 998-2, totalmente colocada y aplomada, i/anclajes metálicos laterales de los bastidores, y p.p. de medios auxiliares y elementos de anclaje.								
	P12	1				1,00			
							1,00	35,10	35,10
05.04	<b>m² PUERTA CIEGA DOBLE CHAPA LISA</b>								
	m². Puerta de doble chapa lisa de acero de 1 mm de espesor, engatillada, realizada en dos bandejas, con rigidizadores de tubo rectangular, i/parte proporcional de muelle cierrapuertas, patillas para recibir en fábricas, tiradores y acabado en acero oxidado y barnizado y herrajes de colgar y de seguridad.								
	P-1	1	2,10		2,60	5,46			
							5,46	125,00	682,50
05.05	<b>m² PUERTA CIEGA Y ACRISTALADA DOBLE CHAPA LISA</b>								
	m². Puerta de doble chapa lisa de acero de 1 mm de espesor, engatillada, realizada en dos bandejas, con rigidizadores de tubo rectangular, i/parte proporcional de muelle cierrapuertas, patillas para recibir en fábricas, tiradores y acabado en acero oxidado y barnizado y herrajes de colgar y de seguridad.								
	P2	1	2,45		3,20	7,84			
	P3	1	1,25		2,60	3,25			
	P4	1	2,10		2,20	4,62			
	P5	1	1,25		2,60	3,25			
							18,96	148,00	2.806,08
05.06	<b>m² FRENTE FIJO ACRISTALADO DOBLE CHAPA LISA</b>								
	m². Frente fijo de doble chapa lisa de acero de 1 mm de espesor, engatillada, realizada en dos bandejas, con rigidizadores de tubo rectangular, acabado en acero oxidado y barnizado y herrajes de colgar y de seguridad.								
	V-1	1	1,50		1,10	1,65			
	V-2	1	1,05		1,20	1,26			
							2,91	85,00	247,35



Expediente: 25-00647-500  
 Documento: 25-0002201-024-00702  
 Página: {11 / 23}  
 Arquitecto/s: 182028 JOSE LUIS ACEDO AGUDO

**PRESUPUESTO Y MEDICIONES**

Adaptación local para Bar-Restaurante. Marqués San Nicolás 112

CÓDIGO	RESUMEN	UDS	LONGITUD	ANCHURA	ALTURA	PARCIALES	CANTIDAD	PRECIO	IMPORTE
<b>05.07</b>	<b>m² PUERTA TABLERO AGLOMERADO Y CHAPA VINILO ABATIBLE</b>								
	m². Puerta en hojas abatibles de carpintería de tablero aglomerado canteado con PVC y revestida con chapa de vinilo, de la cassa PROMA, serie TACTO, herrajes, p.p. de cerradura de seguridad, cancela interior, etc y costes indirectos.								
	P5	1	0,82		2,10	1,72			
	P6	5	0,82		2,10	8,61			
	P7	2	0,72		2,10	3,02			
	P8	5	0,72		2,10	7,56			
							20,91	90,00	1.881,90
<b>05.08</b>	<b>m² PUERTA TABLERO AGLOMERADO Y CHAPA VINILO CORREDERA</b>								
	m². Puerta en hojas correderas de carpintería de tablero aglomerado canteado con PVC y revestida con chapa de vinilo, de la cassa PROMA, serie TACTO, herrajes, p.p. de cerradura de seguridad, cancela interior, etc y costes indirectos.								
	P10	1	0,82		2,10	1,72			
	P11	1	0,92		2,10	1,93			
							3,65	105,35	384,53
<b>05.09</b>	<b>m² PUERTA TABLERO AGLOMERADO Y CHAPA VINILO CORREDERA ACRISTALADA</b>								
	m². Puerta en hojas correderas (tipo granero) de carpintería de tablero aglomerado canteado con PVC y revestida con chapa de vinilo, de la cassa PROMA, serie TACTO. Con guías exteriores y herrajes de colgar, tirador y topes. Totalmente montada, incluso en p.p. de medios auxiliares.								
	P12	2	0,82		2,10	3,44			
							10,71	122,81	1.315,30
<b>05.10</b>	<b>m² PUERTA TABLERO AGLOMERADO Y CHAPA VINILO VAIVEN</b>								
	m². Puerta en hojas abatibles tipo vaiven, de carpintería de tablero aglomerado canteado con PVC y revestida con chapa de vinilo, de la cassa PROMA, serie TACTO, herrajes, p.p. de hueco acristalado y costes indirectos.								
	P9	1	0,72		2,10	1,51			
							1,51	115,40	174,25
<b>05.11</b>	<b>m² CRISTAL BLINDADO 3+3</b>								
	M². Cristal blindado 3+3, conjunto formado por dos lunas incoloras de 3 mm, y entre ellos una lámina de butiral de polivinilo, incluso fijación sobre carpintería con acuíado mediante calzos de apoyo perimetrales y laterales y sellado en frío con silicona Wacker Elastosil 400, incluso cortes de vidrio y colocación de junquillos, según NTE-FVP-8								
	P2	1	1,15		2,50	2,88			
	P3	1	1,15		2,50	2,88			
	P4	1	1,90		2,00	3,80			
	P5	1	1,05		2,20	2,31			
	V-1	1	1,50		1,10	1,65			
	V-2	1	1,05		1,20	1,26			
							14,78	45,90	678,40
<b>TOTAL CAPÍTULO 05 CARPINTERIA EXTERIOR E INTERIOR.....</b>									<b>8.723,23</b>



Expediente: 25-00547-500  
 Documento: 25-0002201-024-00702  
 Página: {12 / 23}  
 Arquitecto/s: 182028 JOSE LUIS ACEDO AGUDO:

**PRESUPUESTO Y MEDICIONES**

Adaptación local para Bar-Restaurante. Marqués San Nicolás 112

CÓDIGO	RESUMEN	UDS	LONGITUD	ANCHURA	ALTURA	PARCIALES	CANTIDAD	PRECIO	IMPORTE
<b>CAPÍTULO 06 FONTANERÍA Y APARATOS SANITARIOS</b>									
06.01	<b>ud INSTALACIÓN POLIBUTILENO F-C ASEO (LAVABOS + 2 INODOROS)</b> ud. Instalación realizada con tubería de Polibutileno (PB), según norma UNE 53415, sin incluir ascendente, con p.p. de accesorios del mismo material o metálicos en transición y protección con tubo corrugado o aislamiento según normativa vigente, en módulo de aseo compuesto por lavabo y dos inodoros, totalmente instalada según CTE/ DB-HS 4 suministro de agua y probada a 20 kg/cm² de presión.	2				2,00			
							2,00	185,00	370,00
06.02	<b>ud INST. POLIBUTILENO F-C VESTUARIO (LAVABOS + DUCHA)</b> ud. Instalación realizada con tubería de Polibutileno (PB), según normas UNE 53415, sin incluir ascendente, con p.p. de accesorios del mismo material o metálicos en transición y protección con tubo corrugado o aislamiento según normativa vigente, en módulo de vestuario compuesto por plato de ducha y lavabo, totalmente instalada según CTE/ DB-HS 4 suministro de agua y probada a 20 kg/cm² de presión.	1				1,00			
							1,00	110,00	110,00
06.03	<b>ud INSTALACIÓN POLIBUTILENO F-C LIMPIEZA (VERTEDERO)</b> ud. Instalación realizada con tubería de Polibutileno (PB), según norma UNE 53415, sin incluir ascendente, con p.p. de accesorios del mismo material o metálicos en transición y protección con tubo corrugado o aislamiento según normativa vigente, en módulo de cuarto de limpieza con vertedero, totalmente instalada según CTE/ DB-HS 4 suministro de agua y probada a 20 kg/cm² de presión.	1				1,00			
							1,00	110,25	110,25
06.04	<b>ud INSTALACIÓN POLIBUTILENO F-C COCINA Y BAR</b> ud. Instalación realizada con tubería de Polibutileno (PB), según norma UNE 53415, sin incluir ascendente, con p.p. de accesorios del mismo material o metálicos en transición y protección con tubo corrugado o aislamiento según normativa vigente, en módulo de cocina de restaurante y barra del bar compuesta por fregaderos, lavaplatos, maquinas de hielo, etc totalmente instalada según CTE/ DB-HS 4 suministro de agua y probada a 20 kg/cm² de presión.	2				2,00			
							2,00	275,05	550,10
06.05	<b>ud INODORO DAMA TANQUE BAJO BLANCO</b> ud. Inodoro de Roca o similar, modelo Dama de tanque bajo en blanco, con asiento de caída amortiguada y tapa pintada en blanco, mecanismos, llave de escuadra 1/2" cromada, latiguillo flexible de 20 cm, empalme simple PVC de 110 mm, totalmente instalado.	5				5,00			
							5,00	150,00	750,00
06.06	<b>ud PLATO DUCHA NEO DAIQUIRI 100x70 BLANCO</b> ud. Plato de ducha acrílico de Roca o similar, modelo Neo Daiquiri de 100x70 cm en blanco, con mezclador ducha de Roca o similar, modelo Monodín cromado o similar y válvula desagüe sifónica con salida de 40 mm, totalmente instalado.	1				1,00			
							1,00	275,00	275,00
06.07	<b>ud LAVABO SOBRE ENCIMERA TERRA 40x40 cm BLANCO</b> ud. Lavabo sobre encimera de Roca o similar, modelo Terra de 40x40 cm en blanco, con mezclador de lavabo modelo Targa de Roca o similar, ó similar, válvula de desagüe de 32 mm, llaves de escuadra de 1/2" cromadas y sifón individual de PVC 40 mm y latiguillo flexible 20 cm, totalmente instalado.	4				4,00			
							4,00	125,00	500,00
<b>TOTAL CAPÍTULO 06 FONTANERÍA Y APARATOS SANITARIOS.....</b>									<b>2.665,35</b>



**Expediente:** 25-00647-500  
**Documento:** 25-0002201-024-00702  
**Página:** {13 / 23}  
**Arquitecto/s:** 182028 JOSE LUIS ACEDO AGUDO

CÓDIGO	RESUMEN	UDS	LONGITUD	ANCHURA	ALTURA	PARCIALES	CANTIDAD	PRECIO	IMPORTE	
<b>CAPÍTULO 07 CLIMATIZACIÓN</b>										
07.01	<p><b>ud INSTALACIÓN CLIMATIZACIÓN BAR "KOSNER" KSTI-M3-27N/79</b></p> <p>ud. Suministro e instalación de climatización del bar, formadas por una unidad exterior combinable "KOSNER" KSTI-M3-27N/79 (3x1 NOVA EVO) con una capacidad de frío de 6.805 Kcal/h y una capacidad de calor de 7.057 Kcal/H y un consumo eléctrico de 2.450 W y 2.100 W respectivamente, 3 unidades Fancoil de cassette empotrado en el techo, de 4 tubos estándar, de dimensiones 575x575x275 mm. Con una longitud máxima de tubería 30 m y mínima de 2 m, incluye rejilla blanca de 600x600 mm y salida de agua de condensación a la red de saneamiento, elementos antivibratorios de apoyo, líneas de alimentación eléctrica, tuberías de conexiones hidráulicas y demás elementos necesarios, i/apertura de hueco, recibido de soportes, sellado de juntas, conexión a la red, medios y material de montaje. Incluso andamiaje necesario, totalmente instalado s/NTE-ICI-16 y comprobado su funcionamiento.</p>	1					1,00			
	Bar						1,00	10.785,00	10.785,00	
07.02	<p><b>ud INSTALACIÓN CLIMATIZACIÓN RESTAURANTE "KOSNER" KSTI-M4-36/100N</b></p> <p>ud. Suministro e instalación de climatización del restaurante, formadas por una unidad exterior combinable "KOSNER" KSTI-M4-36/100N (4x1 NOVA) con una capacidad de frío de 9.071 Kcal/h y una capacidad de calor de 9.323 Kcal/H y un consumo eléctrico de 2.540 W y 2.760 W respectivamente, 4 unidades Fancoil de instalación mural, de 4 tubos estándar, de dimensiones 1025x455x275 mm. Con una longitud máxima de tubería 30 m y mínima de 2 m, incluye rejilla blanca de 600x600 mm y salida de agua de condensación a la red de saneamiento, elementos antivibratorios de apoyo, líneas de alimentación eléctrica, tuberías de conexiones hidráulicas y demás elementos necesarios, i/recibido de soportes, colocación de los mismos y anclaje del aparato, conexión a la red, medios y material de montaje. Incluso andamiaje necesario, totalmente instalado s/NTE-ICI-16 y comprobado su funcionamiento.</p>	1					1,00			
	Bar						1,00	15.485,00	15.485,00	
<b>TOTAL CAPÍTULO 07 CLIMATIZACIÓN.....</b>									<b>26.270,00</b>	



**Expediente:** 25-00647-500  
**Documento:** 25-0002201-024-00702  
**Página:** {14 / 23}  
**Arquitecto/s:** 182028 JOSE LUIS ACEDO AGUDO:



**PRESUPUESTO Y MEDICIONES**

Adaptación local para Bar-Restaurante. Marqués San Nicolás 112

CÓDIGO	RESUMEN	UDS	LONGITUD	ANCHURA	ALTURA	PARCIALES	CANTIDAD	PRECIO	IMPORTE
<b>CAPÍTULO 09 CUMPLIMIENTO DB-S.I.</b>									
09.01	ud EXTINTOR POLVO ABC 6 kg. PR. INC EFICACIA 27A/ 183B-C ud. Extintor de polvo químico ABC polivalente antibrasa, de eficacia 27A/183B-C, de 6 kg. de agente extintor, con soporte, manómetro comprobable y manguera con difusor, según Norma UNE, certificado AENOR. Medida la unidad instalada.	5				5,00			
							5,00	56,65	283,25
09.02	ud EXTINTOR NIEVE CARBÓNICA 3 kg EFICACIA 34B ud. Extintor de nieve carbónica CO2 con eficacia 34B para extinción de fuego de materias sólidas, líquidas e incendios de equipos eléctricos, de 3 kg de agente extintor con soporte y boquilla difusora según CTE/DB-SI 4, totalmente instalado.	2				2,00			
							2,00	114,46	228,92
09.03	ud SEÑAL FOTOLUMINISCENTE EXTINCIÓN INCENDIOS ud. Señal fotoluminiscente para extintores, de 297x210 por una cara en pvc rígido de 2 mm de espesor, totalmente instalada, según norma UNE 23033 y CTE/DB-SI 4. Extintores	7				7,00			
							7,00	11,57	80,99
09.04	ud EMERGENCIA DAISALUX 150 LÚM. LÁMPARA LED MOD."BLOCK N-30" ud. Bloque autónomo de emergencia, de la marca Daisalux modelo "Block N-30", de 150 lúmenes con lámpara LED para altura de colocación de 2 m a 4 m. Cuerpo en aluminio y material sintético, apto para montaje en superficies. Piloto testigo de carga LED. Autonomía 3 hora. Equipado con batería Ni-MH protegida contra descargas excesivas. Puesta en reposo mediante telemando. Construido según norma UNE-EN 60598-2-22. Etiqueta de señalización, replanteo, montaje, pequeño material y conexionado. Incluso p/p de apertura de rozas, tapado de las mismas y pintado del paño de pared afectado con pintura igual a la existente. Totalmente instalado y probado su funcionamiento.	26				26,00			
							26,00	67,08	1.744,08
09.05	ud SEÑAL FOTOLUMINISCENTE DE SALIDAS E ITINERARIO ACCESIBLE ud. Señal fotoluminiscente para salidas y direcciones para itinerarios accesibilidad, de 297x210 por una cara en pvc rígido de 2 mm de espesor, totalmente instalada, según norma UNE 23033 y CTE/DB-SI 4.	21				21,00			
							21,00	6,50	136,50
<b>TOTAL CAPÍTULO 09 CUMPLIMIENTO DB-S.I.....</b>									<b>2.473,74</b>



Expediente: 25-00647-500  
 Documento: 25-0002201-024-00702  
 Página: (16 / 23)  
 Arquitecto: JOSE LUIS ACEDO AGUDO:

**PRESUPUESTO Y MEDICIONES**

Adaptación local para Bar-Restaurante. Marqués San Nicolás 112

CÓDIGO	RESUMEN	UDS	LONGITUD	ANCHURA	ALTURA	PARCIALES	CANTIDAD	PRECIO	IMPORTE
<b>CAPÍTULO 10 EXTRACCIÓN Y VENTILACIÓN</b>									
10.01	<b>ml CHIMENEA COCINA DP Y MONTAJE INT. D=300 mm DOBLE PARED INOX</b> Ml. Conducto de salida de humos de doble pared de chimenea de cocina, para montaje por el interior de la construcción, CONVESA gama CLÁSICA de D=300 mm, realizado con chimenea modular de doble pared con la pared interior de acero inoxidable (Inox AISI-304) y la pared exterior de acero aluminizado, con aislamiento de lana de roca de 128 kg/m³ y 25 mm de espesor, solo evacuación de humos, designación s/ Norma UNE-EN- 1856-1 (T450-P2-D-Vm-L20040-O(50), i/ p.p. de abrazaderas de unión, TEs de derivación, soportes base, soportes murales, cono de salida ...etc, totalmente montada.								
	Cocina	1	10,50			10,50			
							10,50	85,00	892,50
10.02	<b>ml CHIMENEA ASADOR DP Y MONTAJE INT. D=400 mm DOBLE PARED INOX</b> Ml. Conducto de salida de humos de doble pared de la chimenea del asador hasta la conexión con la chimenea interior que discurre por la entrecubierta, previamente construida a tal efecto, para montaje por el interior de la construcción, CONVESA gama CLÁSICA de D=400 mm, realizado con chimenea modular de doble pared con la pared interior de acero inoxidable (Inox AISI-304) y la pared exterior de acero aluminizado, con aislamiento de lana de roca de 128 kg/m³ y 25 mm de espesor, solo evacuación de humos, designación s/ Norma UNE-EN- 1856-1 (T450-P2-D-Vm-L20040-O(50), i/ p.p. de abrazaderas de unión, TEs de derivación, soportes base, soportes murales, cono de salida ...etc, totalmente montada.								
	Asador	1			7,50	7,50			
							7,50	105,00	787,50
10.03	<b>ml CHIMENEA BAR DP Y MONTAJE INT. D=200 mm DOBLE PARED INOX</b> Ml. Conducto de salida de humos de doble pared de chimeneas hogar, caldera, asador y calefacción, para montaje por el interior de la construcción, CONVESA gama CLÁSICA de D=300 mm, realizado con chimenea modular de doble pared con la pared interior de acero inoxidable (Inox AISI-304) y la pared exterior de acero aluminizado, con aislamiento de lana de roca de 128 kg/m³ y 25 mm de espesor, solo evacuación de humos, designación s/ Norma UNE-EN- 1856-1 (T450-P2-D-Vm-L20040-O(50), i/ p.p. de abrazaderas de unión, TEs de derivación, soportes base, soportes murales, cono de salida ...etc, totalmente montada.								
	Bar	1			11,90	11,90			
							11,90	70,25	835,98
10.04	<b>ml TUBO CAMPANA EXTRACTORA BAR D=100 ALUMINIO FLEXIBLE</b> Ml. Chimenea de salida de humos de la campana extractora de la cocina, realizada con tubo de aluminio rizado y flexible, con D=200 mm, totalmente colocado i/ p.p de piezas especiales: tes, abrazaderas, tapajuntas y medios auxiliares necesarios para la realización de los trabajos.								
	Bar	1	20,25			20,25			
		1	2,00			2,00			
							22,25	22,00	489,50
10.05	<b>ml CONDUCTO DE AIRE CIRCULAR HELICOIDAL 125mm</b> M. Conducto de aire circular helicoidal de diametro 125mm para extracción en aseos, i/embocaduras, derivaciones, elementos de fijación y piezas especiales. Medida la unidad totalmente terminada y en funcionamiento.								
	Aseo de señoras	1			10,00	10,00	10,00		
							10,00	16,35	163,50
10.06	<b>ud EQUIPO DE VENTILACIÓN "SIBER-VMC AMC 3V"</b> Ud. Equipo de ventilación VMC autorregulable 3V para la extracción del aire viciado. realizado en acero galvanizado para aspiración y expulsión en línea. caudal de extracción de hasta 250 m³/h y presión 315 Pa. con cuatro conectores de diámetro 90 y uno de 125. Consumo máximo de 48 KW. Totalmente montado y en funcionamiento.								
		2				2,00			
							2,00	1.285,00	2.570,00
10.07	<b>ml CONDUCTO DE "PPE" DIAMETRO 90 MM</b> Ml. Suministro e instalación de tubo de polipropileno expandido Vortice que evita tanto condensaciones como pérdidas térmicas. Diametro 90 mm, incluso cortes, empalmes y codos a 90 grados. Conectados a la máquina de extracción y a las rejillas instaladas en el falso techo. Totalmente terminado y comprobado su funcionamiento.								
		1	1,45			1,45			



Expediente: 25-00647-500  
 Documento: 25-0002201-024-00702  
 Página: {17 / 23}  
 Arquitecto: 182028 JOSE LUIS ACEDO AGUDO

**PRESUPUESTO Y MEDICIONES**

Adaptación local para Bar-Restaurante. Marqués San Nicolás 112

CÓDIGO	RESUMEN	UDS	LONGITUD	ANCHURA	ALTURA	PARCIALES	CANTIDAD	PRECIO	IMPORTE
		1	1,90			1,90			
		2	0,50			1,00			
		2	0,90			1,80			
		3	0,80			2,40			
		1	2,10			2,10			
		1	1,10			1,10			
		1	1,25			1,25			
							13,00	22,50	292,50
<b>10.08</b>	<b>ml CONDUCTO DE "PPE" DIAMETRO 125 MM</b>								
	MI. Suministro e instalación de tubo de polipropileno expandido Vortice que evita tanto condensaciones como pérdidas térmicas. Diámetro 125 mm, incluso cortes, empalmes y codos a 90 grados. Conectados a la máquina de extracción y a las rejillas instaladas en el falso techo. Totalmente terminado y comprobado su funcionamiento.								
		1	3,30			3,30			
		1	2,00			2,00			
		1	1,40			1,40			
		1	1,00			1,00			
							7,70	30,55	235,24
<b>10.09</b>	<b>ud REJILLA REDONDA KOSNER 2 VENTILACION D120-160</b>								
	ud. Rejilla de ventilación de plástico, pintada en blanco, redonda giratoria a 360°. Para conducto de diámetro 90 mm con diámetro frontal de 120 mm. Totalmente instalada.								
		21				21,00			
							21,00	15,00	315,00
<b>10.10</b>	<b>ud INSTALACIÓN DE EXTRACCIÓN FORZADA DE RESTAURANTE</b>								
	ud. Conjunto de intalación de extracción forzada del restaurante "KRC 18 DPL SH", formada por un ventilador de impulsión y otro de extracción modelo DDMP 7/7 de 899 W. incluso instalación de silenciadores antes de los dos ramales tanto de impulsión como de extracción de tubos vistos de acero para pintar y p/p de rejillas en ambos circuitos, pequeño maquinaria, tornillería, todo tipo de accesorios para colgar la instalación vista según diseño de planos. Incluso andamiaje necesario. Totalmente montada y comprobado su funcionamiento.								
	Restaurante	1				1,00			
							1,00	9.520,00	9.520,00
<b>10.11</b>	<b>ud INSTALACIÓN DE EXTRACCIÓN FORZADA DE BAR</b>								
	ud. Conjunto de intalación de extracción forzada del bar "KRC 12 DPL SH", formada por un ventilador de impulsión y otro de extracción modelo R3G 250 de 529 W. incluso instalación de silenciadores antes de los dos ramales tanto de impulsión como de extracción de tubos vistos de acero para pintar y p/p de rejillas en ambos circuitos, pequeño maquinaria, tornillería, todo tipo de accesorios para colgar la instalación vista según diseño de planos. Incluso andamiaje necesario. Totalmente montada y comprobado su funcionamiento.								
	Bar	1				1,00			
							1,00	7.112,00	7.112,00
	<b>TOTAL CAPÍTULO 10 EXTRACCIÓN Y VENTILACIÓN.....</b>								<b>23.213,72</b>



Expediente: 25-00647-500  
 Documento: 25-0002201-024-00702  
 Página: (18 / 23)  
 Arquitecto/s: 182028 JOSE LUIS ACEDO AGUDO:

**PRESUPUESTO Y MEDICIONES**

Adaptación local para Bar-Restaurante. Marqués San Nicolás 112

CÓDIGO	RESUMEN	UDS	LONGITUD	ANCHURA	ALTURA	PARCIALES	CANTIDAD	PRECIO	IMPORTE
<b>CAPÍTULO 11 VARIOS</b>									
11.01	<b>ud RÓTULO RESTAURANTE</b> Ud. Rótulo en fachada principal según diseño, construidos con chapa de acero inoxidable con las letras trqueladas, de medidas 35 x 35 cm. y 5 mm de espesor. Totalmente colocado.								
	Fachada	1				1,00			
							1,00	175,00	175,00
11.02	<b>ud BARRA DE BAR</b> Ud. Suministro y colocación de barra de bar realizada con un pie de ladrillo macizo enfoscado con mortero de cemento por ambos lados, alicatada por el interior y forrada con dovelas de madera por el exterior, que se apoyan en un escalón de acero para barnizar. Rematada superiormente con una encimera de 60 cm de ancho en chapa de acero de 6 mm de espesor con acabado barnizado. Incluso parte proporcional de trabajos de electricidad, fontanería y saneamiento. Totalmente terminado.								
	Bar	1				1,00		4.441,54	4.441,54
11.03	<b>m² LIMPIEZA DE LOCAL</b> m². Limpieza del local, una vez terminadas las obras de adaptación, desprendiendo morteros adheridos en suelos, limpieza de sanitarios, cristales etc., i/barrido, retirada de escombros a pie de carga y p.p. de medios auxiliares. Totalmente terminado								
		1	215,92			215,92		9,22	1.990,78
							215,92	9,22	1.990,78
	<b>TOTAL CAPÍTULO 11 VARIOS.....</b>								<b>6.607,32</b>



Expediente: 25-00647-500  
 Documento: 25-0002201-024-00702  
 Página: (19 / 23)  
 Arquitecto: JOSE LUIS ACEDO AGUDO

# PRESUPUESTO Y MEDICIONES

Adaptación local para Bar-Restaurante. Marqués San Nicolás 112

CÓDIGO	RESUMEN	UDS	LONGITUD	ANCHURA	ALTURA	PARCIALES	CANTIDAD	PRECIO	IMPORTE
<b>CAPÍTULO 12 MEDIOS AUXILIARES</b>									
12.01	ud CASTILLETE RUEDAS 6 m/30 días								
	ud. Castillete con ruedas de 3x3 m hasta 6 m de altura, i/30 días de alquiler consistente en: suministro en alquiler, montaje y desmontaje, arriostamiento,...etc.								
	meses	3					3,00		
								3,00	275,00
									825,00
	<b>TOTAL CAPÍTULO 12 MEDIOS AUXILIARES.....</b>								<b>825,00</b>



Expediente: 25-00647-500  
Documento: 25-0002201-024-00702  
Página: {20 / 23}  
Arquitecto/s: 182028 JOSE LUIS ACEDO AGUDO:

# PRESUPUESTO Y MEDICIONES

Adaptación local para Bar-Restaurante. Marqués San Nicolás 112

CÓDIGO	RESUMEN	UDS	LONGITUD	ANCHURA	ALTURA	PARCIALES	CANTIDAD	PRECIO	IMPORTE
<b>CAPÍTULO 13 GESTIÓN DE RESIDUOS</b>									
13.01	ud CONTENEDOR PARA ESCOMBROS DE 7 m <sup>3</sup>								
	ud. Cambio de contenedor para escombros de 7 m <sup>3</sup> de capacidad, colocado en obra a pie de carga, i/servicio de entrega, alquiler, tasas por ocupación de vía pública y p.p. de costes indirectos, incluidos los medios auxiliares de señalización.								
	Contenedores	5				5,00			
							5,00	225,00	1.125,00
13.02	m <sup>3</sup> CANON VERTIDO / m <sup>3</sup> ESCOMBRO = 11,90 €								
	m <sup>3</sup> . Canon de vertido de escombros sin clasificar en vertedero con un precio de 11,90 €/m <sup>3</sup> y p.p. de costes indirectos. (1 m <sup>3</sup> equivalente a 1,55 t de escombros de grava, hormigones o similares, y 0,75 t de escombros de ladrillo hueco o similares). Se consideran 5 contenedores extras para los residuos de la formación de escaparates, que que no se puede cuantificar de antemano que cantidad de residuo generarán								
	PÉTREOS								
	Morteros	1	348,91	0,01		5,93		1.70	
	Limpieza sillares	1	35,00	0,03		1,79		1.70	
	Tabiquería	1	14,78	0,15		3,99		1.80	
	Recortes baldosas	0,1	215,91		0,02	0,78		1.80	
	Recortes azulejos	0,1	79,80		0,02	0,27		1.70	
		0,1	171,75		0,02	0,58		1.70	
	Recortes sillares	0,1	42,61		0,15	1,15		1.80	
	NO PÉTREOS								
							14,49		
	Carpintería	1	3,44	0,07	1,10	0,53		2.00	
	Recortes pladur pared	0,2	348,91		0,07	9,77		2.00	
		0,2	25,42		0,07	0,71		2.00	
		0,2	191,82		0,07	5,37		2.00	
	Recortes pladur techo	0,1	159,25		0,07	2,23		2.00	
		0,1	56,67		0,07	0,79	19,40	2.00	
							33,89	15,50	525,30
	<b>TOTAL CAPÍTULO 13 GESTIÓN DE RESIDUOS.....</b>								<b>1.650,30</b>



Expediente:	25-00647-500
Documento:	25-0002201-024-00702
Página:	{21 / 23}
Arquitecto/s:	182028 JOSE LUIS ACEDO AGUDO:

# PRESUPUESTO Y MEDICIONES

Adaptación local para Bar-Restaurante. Marqués San Nicolás 112

CÓDIGO	RESUMEN	UDS	LONGITUD	ANCHURA	ALTURA	PARCIALES	CANTIDAD	PRECIO	IMPORTE
<b>CAPÍTULO 14 SEGURIDAD Y SALUD</b>									
14.01	pa TRABAJOS EN MATERIA DE SEGURIDAD Y SALUD								
	Medidas de protección colectiva e individual dirigidas a preservar la seguridad y la salud de los operarios. Estimación del 2,0% sobre el PEM del resto de la obra.	1					1,00		
								775,00	775,00
<b>TOTAL CAPÍTULO 14 SEGURIDAD Y SALUD.....</b>									<b>775,00</b>
<b>TOTAL.....</b>									<b>231.000,00</b>



Expediente: 25-00647-500  
 Documento: 25-0002201-024-00702  
 Página: {22 / 23}  
 Arquitecto/s: 182028 JOSE LUIS ACEDO AGUDO:

**RESUMEN DE PRESUPUESTO**

*Descripción*    **ADAPTACIÓN DE LOCAL PARA BAR-RESTAURANTE**  
*Dirección*    C/ Marqués de San Nicolás Nº 112. Logroño  
*Fecha*        Junio 2025

<b>CAPITULO</b>	<b>RESUMEN</b>	<b>EUROS</b>
CAP01	TRABAJOS PREVIOS Y DEMOLICIONES	3.009,28
CAP02	CIMENTACIÓN Y SANEAMIENTO	57.191,08
CAP03	ALBAÑILERÍA, DIVISIONES INTERIORES Y AISLAMIENTOS	46.425,79
CAP04	REVESTIMIENTOS, ALICATADOS Y ACABADOS	32.445,19
CAP05	CARPINTERÍA EXTERIOR E INTERIOR	8.723,23
CAP06	FONTANERÍA Y APARATOS SANITARIOS	2.665,35
CAP07	CLIMATIZACIÓN	26.270,00
CAP08	ELECTRICIDAD E ILUMINACIÓN	18.725,00
CAP09	CUMPLIMIENTO DB-S.I.	2.473,74
CAP10	EXTRACCIÓN Y VENTILACIÓN	23.213,72
CAP11	VARIOS	6.607,32
CAP12	MEDIOS AUXILIARES	825,00
CAP13	GESTIÓN DE RESIDUOS	1.650,30
CAP14	SEGURIDAD Y SALUD	775,00
<b>PRESUPUESTO DE EJECUCIÓN MATERIAL</b>		<b>231.000,00</b>

Asciende el presente presupuesto a la cantidad de **DOSCIENTOS TREINTA Y UNO MIL EUROS**

En Logroño, a 20 de junio de 2025

**ACEDO AGUDO** Firmado digitalmente por  
**JOSE LUIS -** ACEDO AGUDO JOSE  
**16528467T** LUIS - 16528467T

José Luis Acedo Agudo  
Arquitecto



Expediente: 25-00647-500  
Documento: 25-0002201-024-00702  
Página: {23 / 23}  
Arquitecto/s: 16528467T JOSE LUIS ACEDO AGUDO