

LEYENDA UNIDADES EXTERIORES

- Unidad Exterior Climatización. Modelo ARUN100LSS0
- Unidad Exterior Climatización. Modelo ARUN080LSS0
- Unidad Exterior Climatización. Modelo ARUN040LSS0
- Unidad Exterior Climatización. Modelo UUC1 U40
- Unidad Exterior Climatización. Modelo UUA1 UL0
- Unidad Exterior Climatización. Modelo ARUM300LTE6

LEYENDA UNIDADES INTERIORES

- Unidad interior oficinas. Modelo ARNU07GM1A4. 2 uds
- Unidad interior zonas comunes. Modelo ARNU09GM1A4. 1 ud
- Unidad interior zonas comunes. Modelo ARNU18GM1A4. 2 uds
- Unidad interior zonas comunes. Modelo ARNU24GM1A4. 1 uds
- Unidad interior zonas comunes. Modelo ARNU28GM1A4. 2 uds
- Unidad interior zonas comunes. Modelo ARNU48GM3A4. 1 ud
- Unidad interior habitaciones. Modelo ARNU05GL4G4. 57 uds
- Unidad interior habitaciones. Modelo ARNU07GL4G4. 13 uds
- Unidad interior habitaciones. Modelo ARNU09GL4G4. 32 uds
- Unidad interior habitaciones. Modelo ARNU12GL5G4. 1 ud
- Unidad interior ACS. Modelo ARNH08GK3A4. 2 uds
- Unidad interior Personal. Modelo CT12F NR0. 1 ud
- Unidad interior Rack. Modelo US30F NR0. 1 ud
- Recuperador

LEYENDA CLIMATIZACIÓN

- Conducto horizontal de extracción. Dimensiones indicadas
- Conducto horizontal de impulsión. Dimensiones indicadas
- Conducto flexible de impulsión
- Rejilla de retorno zonas comunes
- Difusor rotacional. Modelo indicado
- Montante vertical líneas frigoríficas
- Conexiones frigoríficas. Sección y tipo indicado
- Juego de derivación de líneas frigoríficas
- Rejilla de retorno habitación
- Termostato habitación
- Embocadura + rejilla de impulsión habitación

2023.39

RESIDENCIA DE ESTUDIANTES

Proyecto Básico, de Ejecución y Actividad

Avenida Juan XXIII, nº8
Logroño - La Rioja

CLI 01

ENERO 2024

A2 _ E. 1/100

CLIMATIZACIÓN. TOMAS
PLANTA SÓTANO

PROMOTOR: GLOBAL GÉMINA, S.L.U. CIF: B-09724782
C/Suero de Quiñones 34-36 pl.1,
Madrid, C.P.: 28.002

EQUIPO REDACTOR: BERNABAD ARQUITECTURA + INGENIERÍA

ARQUITECTOS:

Alejandro San Felipe Berna

Francisco M. Lacruz Abad

REVISIÓN	FECHA	DESCRIPCIÓN



LEYENDA UNIDADES EXTERIORES

- Unidad Exterior Climatización. Modelo ARUN100LSS0
- Unidad Exterior Climatización. Modelo ARUN080LSS0
- Unidad Exterior Climatización. Modelo ARUN040LSS0
- Unidad Exterior Climatización. Modelo UUC1 U40
- Unidad Exterior Climatización. Modelo UUA1 UL0
- Unidad Exterior Climatización. Modelo ARUM300LTE6

LEYENDA UNIDADES INTERIORES

- Unidad interior oficinas. Modelo ARNU07GM1A4. 2 uds
- Unidad interior zonas comunes. Modelo ARNU09GM1A4. 1 ud
- Unidad interior zonas comunes. Modelo ARNU18GM1A4. 2 uds
- Unidad interior zonas comunes. Modelo ARNU24GM1A4. 1 uds
- Unidad interior zonas comunes. Modelo ARNU28GM1A4. 2 uds
- Unidad interior zonas comunes. Modelo ARNU48GM3A4. 1 ud
- Unidad interior habitaciones. Modelo ARNU05GL4G4. 57 uds
- Unidad interior habitaciones. Modelo ARNU07GL4G4. 13 uds
- Unidad interior habitaciones. Modelo ARNU09GL4G4. 32 uds
- Unidad interior habitaciones. Modelo ARNU12GL5G4. 1 ud
- Unidad interior ACS. Modelo ARNH08GK3A4. 2 uds
- Unidad interior Personal. Modelo CT12F NR0. 1 ud
- Unidad interior Rack. Modelo US30F NR0. 1 ud
- Recuperador

LEYENDA CLIMATIZACIÓN

- Conducto horizontal de extracción. Dimensiones indicadas
- Conducto horizontal de impulsión. Dimensiones indicadas
- Conducto flexible de impulsión
- Rejilla de retorno zonas comunes
- Difusor rotacional. Modelo indicado
- Montante vertical líneas frigoríficas
- Conexiones frigoríficas. Sección y tipo indicado
- Juego de derivación de líneas frigoríficas
- Rejilla de retorno habitación
- Termostato habitación
- Embocadura + rejilla de impulsión habitación

2023.39

RESIDENCIA DE ESTUDIANTES

Proyecto Básico, de Ejecución y Actividad

Avenida Juan XXIII, nº8
Logroño - La Rioja

CLI	02
ENERO 2024	**A2 _ E. 1/100**

CLIMATIZACIÓN
PLANTA BAJA

PROMOTOR: GLOBAL GÉMINA, S.L.U. CIF: B-09724782
C/Suero de Quiñones 34-36 pl.1,
Madrid, C.P.: 28.002

EQUIPO REDACTOR: BERNABAD ARQUITECTURA + INGENIERÍA

ARQUITECTOS:

Alejandro San Felipe Berna

Francisco M. Lacruz Abad

REVISIÓN	FECHA	DESCRIPCIÓN



LEYENDA UNIDADES EXTERIORES

- Unidad Exterior Climatización. Modelo ARUN100LSS0
- Unidad Exterior Climatización. Modelo ARUN080LSS0
- Unidad Exterior Climatización. Modelo ARUN040LSS0
- Unidad Exterior Climatización. Modelo UUC1 U40
- Unidad Exterior Climatización. Modelo UUA1 UL0
- Unidad Exterior Climatización. Modelo ARUM300LTE6

LEYENDA UNIDADES INTERIORES

- Unidad interior oficinas. Modelo ARNU07GM1A4. 2 uds
- Unidad interior zonas comunes. Modelo ARNU09GM1A4. 1 ud
- Unidad interior zonas comunes. Modelo ARNU18GM1A4. 2 uds
- Unidad interior zonas comunes. Modelo ARNU24GM1A4. 1 uds
- Unidad interior zonas comunes. Modelo ARNU28GM1A4. 2 uds
- Unidad interior zonas comunes. Modelo ARNU48GM3A4. 1 ud
- Unidad interior habitaciones. Modelo ARNU05GL4G4. 57 uds
- Unidad interior habitaciones. Modelo ARNU07GL4G4. 13 uds
- Unidad interior habitaciones. Modelo ARNU09GL4G4. 32 uds
- Unidad interior habitaciones. Modelo ARNU12GL5G4. 1 ud
- Unidad interior ACS. Modelo ARNH08GK3A4. 2 uds
- Unidad interior Personal. Modelo CT12F NR0. 1 ud
- Unidad interior Rack. Modelo US30F NR0. 1 ud
- Recuperador

LEYENDA CLIMATIZACIÓN

- Conducto horizontal de extracción. Dimensiones indicadas
- Conducto horizontal de impulsión. Dimensiones indicadas
- Conducto flexible de impulsión
- Rejilla de retorno zonas comunes
- Difusor rotacional. Modelo indicado
- Montante vertical líneas frigoríficas
- Conexiones frigoríficas. Sección y tipo indicado
- Juego de derivación de líneas frigoríficas
- Rejilla de retorno habitación
- Termostato habitación
- Embocadura + rejilla de impulsión habitación

2023.39

RESIDENCIA DE ESTUDIANTES

Proyecto Básico, de Ejecución y Actividad

Avenida Juan XXIII, nº8
Logroño - La Rioja

CLI 03

ENERO 2024 | **A2 _ E. 1/100**

CLIMATIZACIÓN
PLANTA PRIMERA

PROMOTOR: GLOBAL GÉMINA, S.L.U. CIF: B-09724782
C/Suero de Quiñones 34-36 pl.1,
Madrid, C.P.: 28.002

EQUIPO REDACTOR: BERNABAD ARQUITECTURA + INGENIERÍA

ARQUITECTOS:

Alejandro San Felipe Berna — Francisco M. Lacruz Abad

REVISIÓN	FECHA	DESCRIPCIÓN



LEYENDA UNIDADES EXTERIORES

- Unidad Exterior Climatización. Modelo ARUN100LSS0
- Unidad Exterior Climatización. Modelo ARUN080LSS0
- Unidad Exterior Climatización. Modelo ARUN040LSS0
- Unidad Exterior Climatización. Modelo UUC1 U40
- Unidad Exterior Climatización. Modelo UUA1 UL0
- Unidad Exterior Climatización. Modelo ARUM300LTE6

LEYENDA UNIDADES INTERIORES

- Unidad interior oficinas. Modelo ARNU07GM1A4. 2 uds
- Unidad interior zonas comunes. Modelo ARNU09GM1A4. 1 ud
- Unidad interior zonas comunes. Modelo ARNU18GM1A4. 2 uds
- Unidad interior zonas comunes. Modelo ARNU24GM1A4. 1 uds
- Unidad interior zonas comunes. Modelo ARNU28GM1A4. 2 uds
- Unidad interior zonas comunes. Modelo ARNU48GM3A4. 1 ud
- Unidad interior habitaciones. Modelo ARNU05GL4G4. 57 uds
- Unidad interior habitaciones. Modelo ARNU07GL4G4. 13 uds
- Unidad interior habitaciones. Modelo ARNU09GL4G4. 32 uds
- Unidad interior habitaciones. Modelo ARNU12GL5G4. 1 ud
- Unidad interior ACS. Modelo ARNH08GK3A4. 2 uds
- Unidad interior Personal. Modelo CT12F NR0. 1 ud
- Unidad interior Rack. Modelo US30F NR0. 1 ud
- Recuperador

LEYENDA CLIMATIZACIÓN

- Conducto horizontal de extracción. Dimensiones indicadas
- Conducto horizontal de impulsión. Dimensiones indicadas
- Conducto flexible de impulsión
- Rejilla de retorno zonas comunes
- Difusor rotacional. Modelo indicado
- Montante vertical líneas frigoríficas
- Conexiones frigoríficas. Sección y tipo indicado
- Juego de derivación de líneas frigoríficas
- Rejilla de retorno habitación
- Termostato habitación
- Embocadura + rejilla de impulsión habitación

2023.39

RESIDENCIA DE ESTUDIANTES

Proyecto Básico, de Ejecución y Actividad

Avenida Juan XXIII, nº8
Logroño - La Rioja

CLI 04

ENERO 2024 | **A2 _ E. 1/100**

CLIMATIZACIÓN
PLANTA SEGUNDA

PROMOTOR: GLOBAL GÉMINA, S.L.U. CIF: B-09724782
C/Suero de Quiñones 34-36 pl.1,
Madrid, C.P.: 28.002

EQUIPO REDACTOR: BERNABAD ARQUITECTURA + INGENIERÍA

ARQUITECTOS:

Alejandro San Felipe Berna

Francisco M. Lacruz Abad

REVISIÓN	FECHA	DESCRIPCIÓN



LEYENDA UNIDADES EXTERIORES

- Unidad Exterior Climatización. Modelo ARUN100LSS0
- Unidad Exterior Climatización. Modelo ARUN080LSS0
- Unidad Exterior Climatización. Modelo ARUN040LSS0
- Unidad Exterior Climatización. Modelo UUC1 U40
- Unidad Exterior Climatización. Modelo UUA1 UL0
- Unidad Exterior Climatización. Modelo ARUM300LTE6

LEYENDA UNIDADES INTERIORES

- Unidad interior oficinas. Modelo ARNU07GM1A4. 2 uds
- Unidad interior zonas comunes. Modelo ARNU09GM1A4. 1 ud
- Unidad interior zonas comunes. Modelo ARNU18GM1A4. 2 uds
- Unidad interior zonas comunes. Modelo ARNU24GM1A4. 1 uds
- Unidad interior zonas comunes. Modelo ARNU28GM1A4. 2 uds
- Unidad interior zonas comunes. Modelo ARNU48GM3A4. 1 ud
- Unidad interior habitaciones. Modelo ARNU05GL4G4. 57 uds
- Unidad interior habitaciones. Modelo ARNU07GL4G4. 13 uds
- Unidad interior habitaciones. Modelo ARNU09GL4G4. 32 uds
- Unidad interior habitaciones. Modelo ARNU12GL5G4. 1 ud
- Unidad interior ACS. Modelo ARNH08GK3A4. 2 uds
- Unidad interior Personal. Modelo CT12F NR0. 1 ud
- Unidad interior Rack. Modelo US30F NR0. 1 ud
- Recuperador

LEYENDA CLIMATIZACIÓN

- Conducto horizontal de extracción. Dimensiones indicadas
- Conducto horizontal de impulsión. Dimensiones indicadas
- Conducto flexible de impulsión
- Rejilla de retorno zonas comunes
- Difusor rotacional. Modelo indicado
- Montante vertical líneas frigoríficas
- Conexiones frigoríficas. Sección y tipo indicado
- Juego de derivación de líneas frigoríficas
- Rejilla de retorno habitación
- Termostato habitación
- Embocadura + rejilla de impulsión habitación

2023.39

RESIDENCIA DE ESTUDIANTES

Proyecto Básico, de Ejecución y Actividad

Avenida Juan XXIII, nº8
Logroño - La Rioja

CLI 05

ENERO 2024 | **A2 _ E. 1/100**

CLIMATIZACIÓN
PLANTA TERCERA

PROMOTOR: GLOBAL GÉMINA, S.L.U. CIF: B-09724782
C/Suero de Quiñones 34-36 pl.1,
Madrid, C.P.: 28.002


EQUIPO REDACTOR: BERNABAD ARQUITECTURA + INGENIERÍA

ARQUITECTOS:

Alejandro San Felipe Berna

Francisco M. Lacruz Abad

REVISIÓN	FECHA	DESCRIPCIÓN

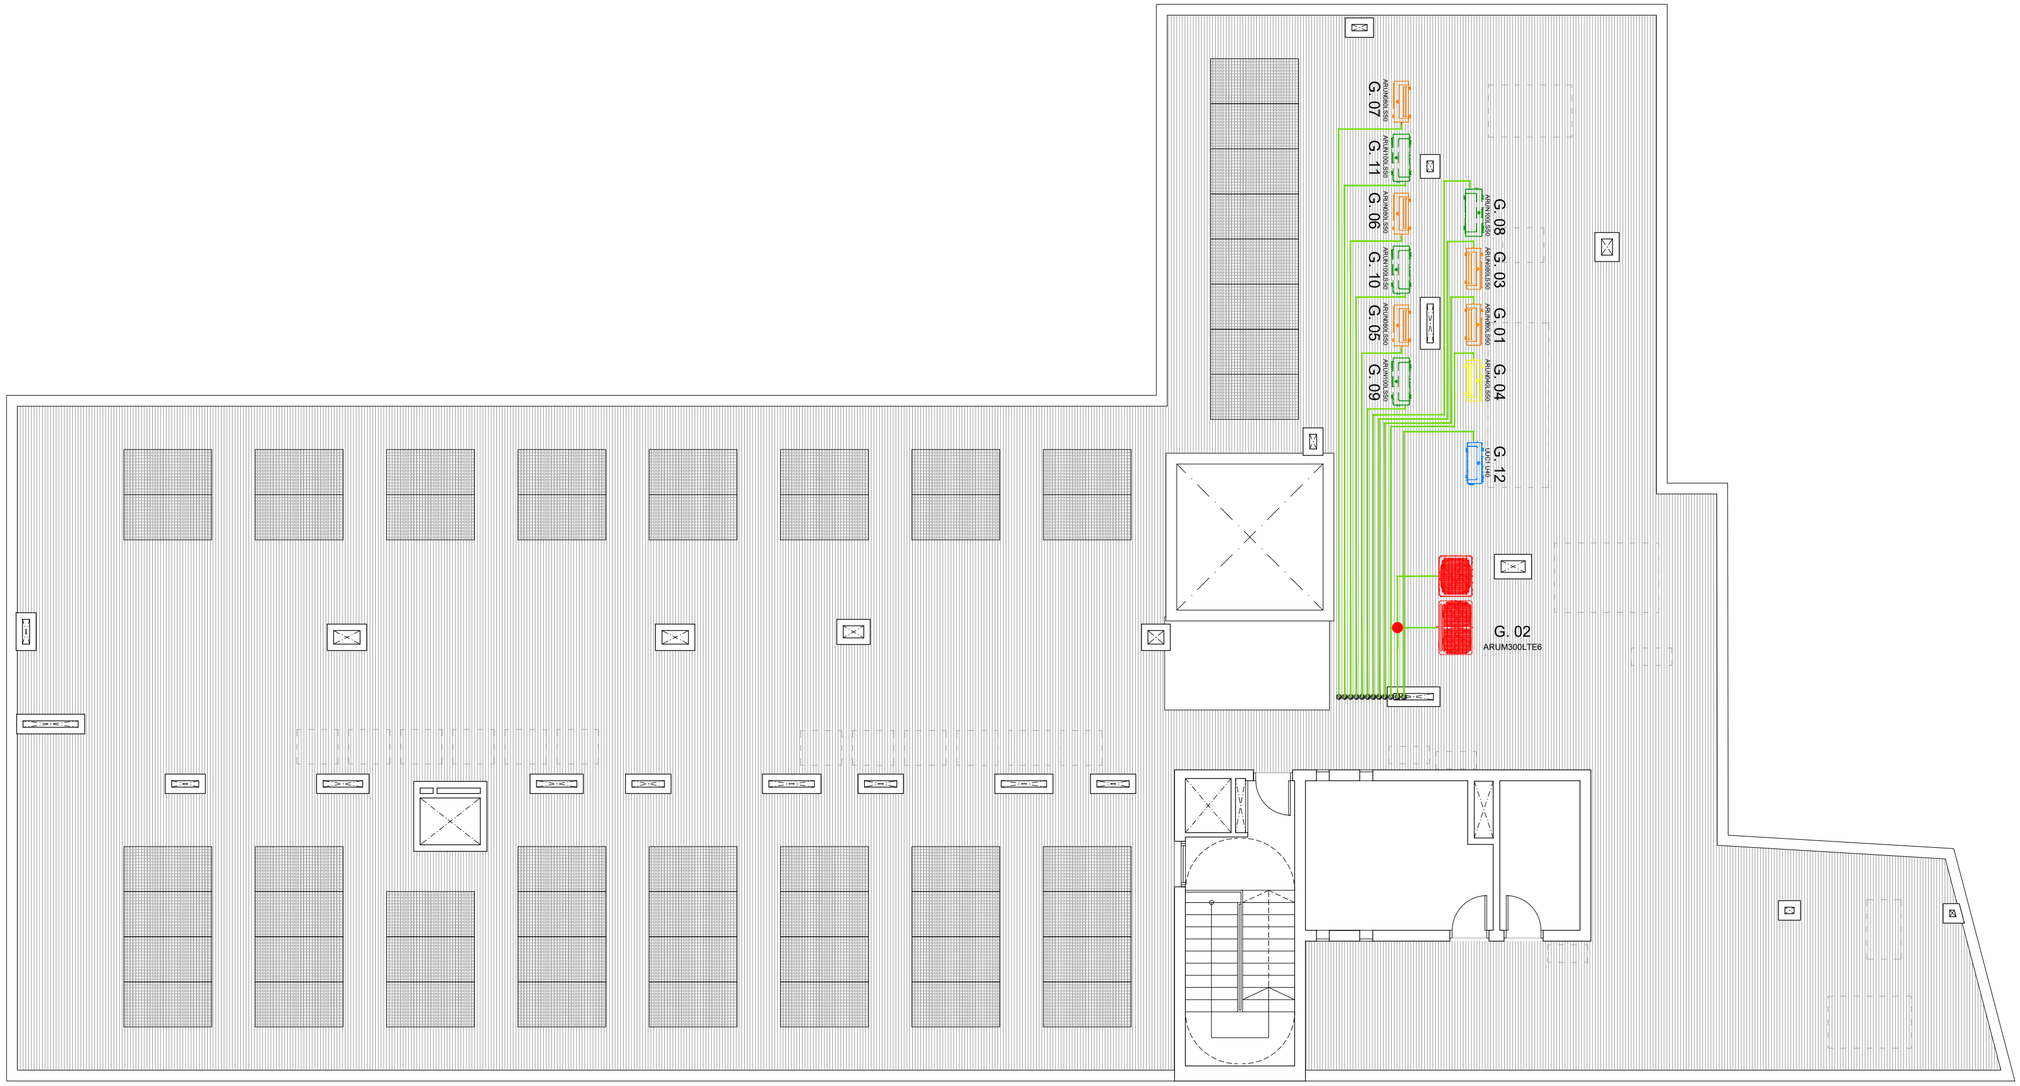

LEYENDA UNIDADES EXTERIORES

- Unidad Exterior Climatización. Modelo ARUN100LSS0
- Unidad Exterior Climatización. Modelo ARUN080LSS0
- Unidad Exterior Climatización. Modelo ARUN040LSS0
- Unidad Exterior Climatización. Modelo UUC1 U40
- Unidad Exterior Climatización. Modelo UUA1 UL0
- Unidad Exterior Climatización. Modelo ARUM300LTE6

LEYENDA UNIDADES INTERIORES

- Unidad interior oficinas. Modelo ARNU07GM1A4. 2 uds
- Unidad interior zonas comunes. Modelo ARNU09GM1A4. 1 ud
- Unidad interior zonas comunes. Modelo ARNU18GM1A4. 2 uds
- Unidad interior zonas comunes. Modelo ARNU24GM1A4. 1 uds
- Unidad interior zonas comunes. Modelo ARNU28GM1A4. 2 uds
- Unidad interior zonas comunes. Modelo ARNU48GM3A4. 1 ud
- Unidad interior habitaciones. Modelo ARNU05GL4G4. 57 uds
- Unidad interior habitaciones. Modelo ARNU07GL4G4. 13 uds
- Unidad interior habitaciones. Modelo ARNU09GL4G4. 32 uds
- Unidad interior habitaciones. Modelo ARNU12GL5G4. 1 ud
- Unidad interior ACS. Modelo ARNH08GK3A4. 2 uds
- Unidad interior Personal. Modelo CT12F NR0. 1 ud
- Unidad interior Rack. Modelo US30F NR0. 1 ud
- Recuperador

LEYENDA CLIMATIZACIÓN

- Conducto horizontal de extracción. Dimensiones indicadas
- Conducto horizontal de impulsión. Dimensiones indicadas
- Conducto flexible de impulsión
- Rejilla de retorno zonas comunes
- Difusor rotacional. Modelo indicado
- Montante vertical líneas frigoríficas
- Conexiones frigoríficas. Sección y tipo indicado
- Juego de derivación de líneas frigoríficas
- Rejilla de retorno habitación
- Termostato habitación
- Embocadura + rejilla de impulsión habitación

2023.39

RESIDENCIA DE ESTUDIANTES

Proyecto Básico, de Ejecución y Actividad

Avenida Juan XXIII, nº8
Logroño - La Rioja

CLI

ENERO 2024

06

A2 _ E. 1/100

CLIMATIZACIÓN
PLANTA CUBIERTAS

PROMOTOR: GLOBAL GÉMINA, S.L.U. CIF: B-09724782
C/Suero de Quiñones 34-36 pl.1,
Madrid, C.P.: 28.002

EQUIPO REDACTOR:


BERNABAD
ARQUITECTURA + INGENIERÍA

ARQUITECTOS:

Alejandro San Felipe Berna

Francisco M. Lacruz Abad

REVISIÓN	FECHA	DESCRIPCIÓN

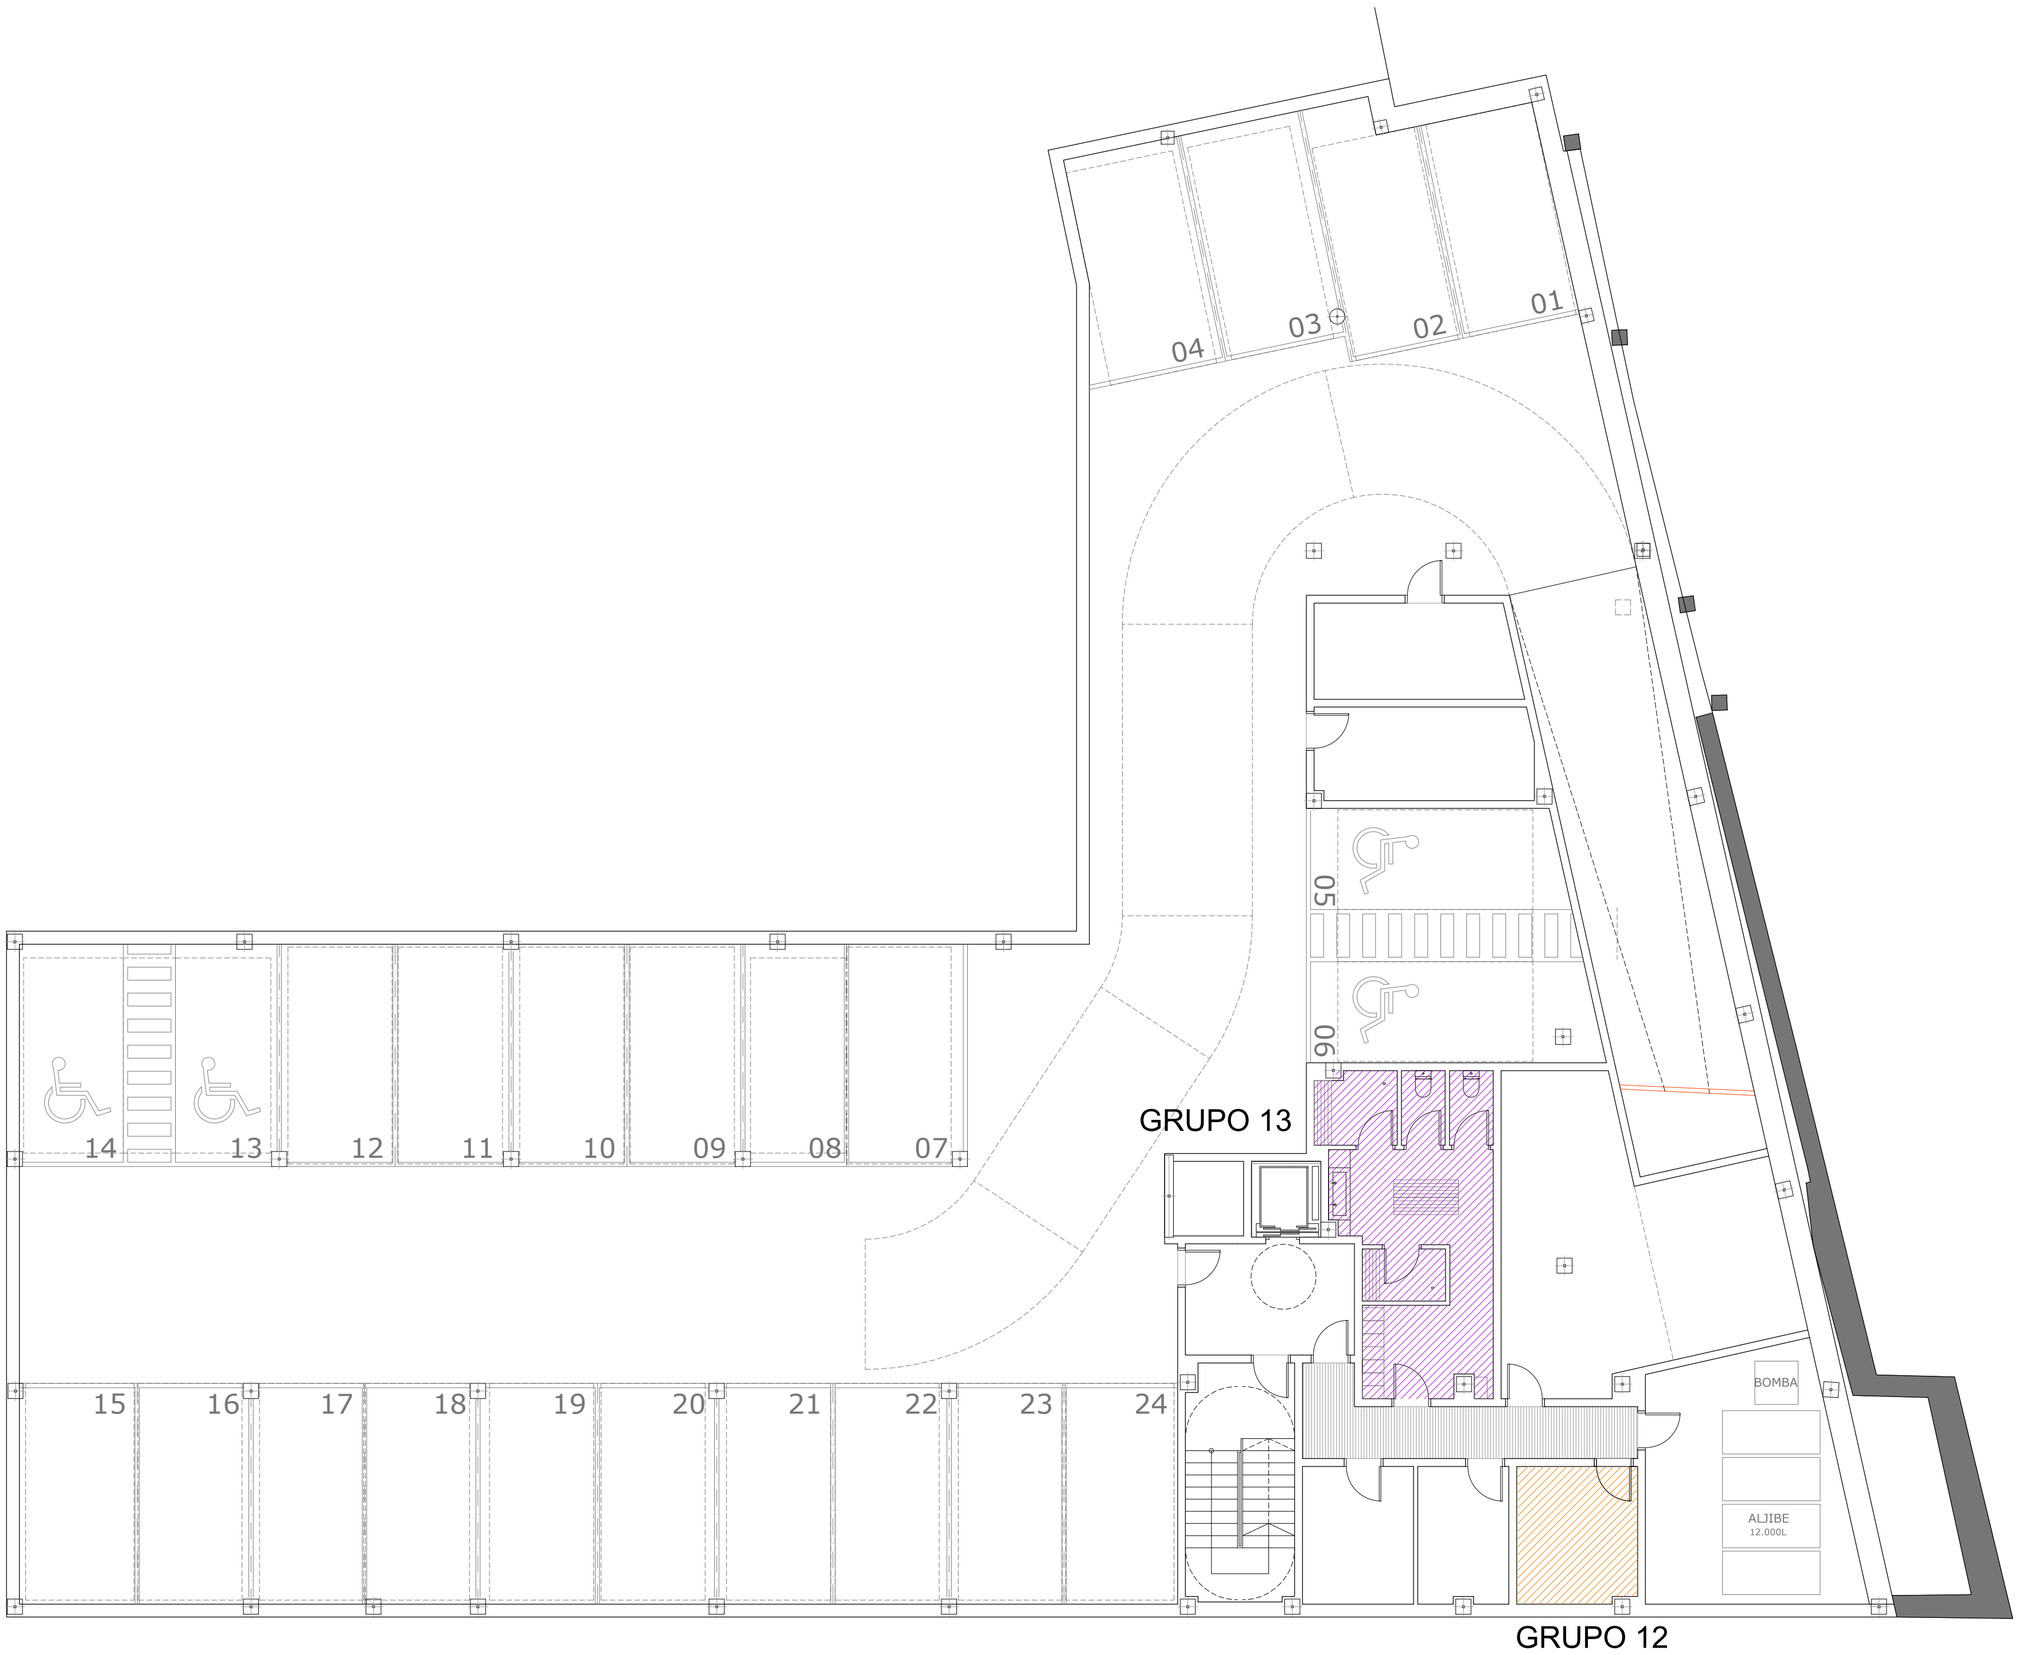

2023.39

RESIDENCIA DE ESTUDIANTES

Proyecto Básico, de Ejecución y Actividad

Avenida Juan XXIII, nº8
Logroño - La Rioja

CLI 07

ENERO 2024

A2 _ E. 1/100

CLIMATIZACIÓN. DISTRIBUCIÓN
PLANTA SÓTANO

PROMOTOR: GLOBAL GÉMINA, S.L.U. CIF: B-09724782
C/Suero de Quiñones 34-36 pl.1,
Madrid, C.P.: 28.002

EQUIPO REDACTOR:


BERNABAD
ARQUITECTURA + INGENIERÍA

ARQUITECTOS:

Alejandro San Felipe Berna

Francisco M. Lacruz Abad

REVISIÓN	FECHA	DESCRIPCIÓN

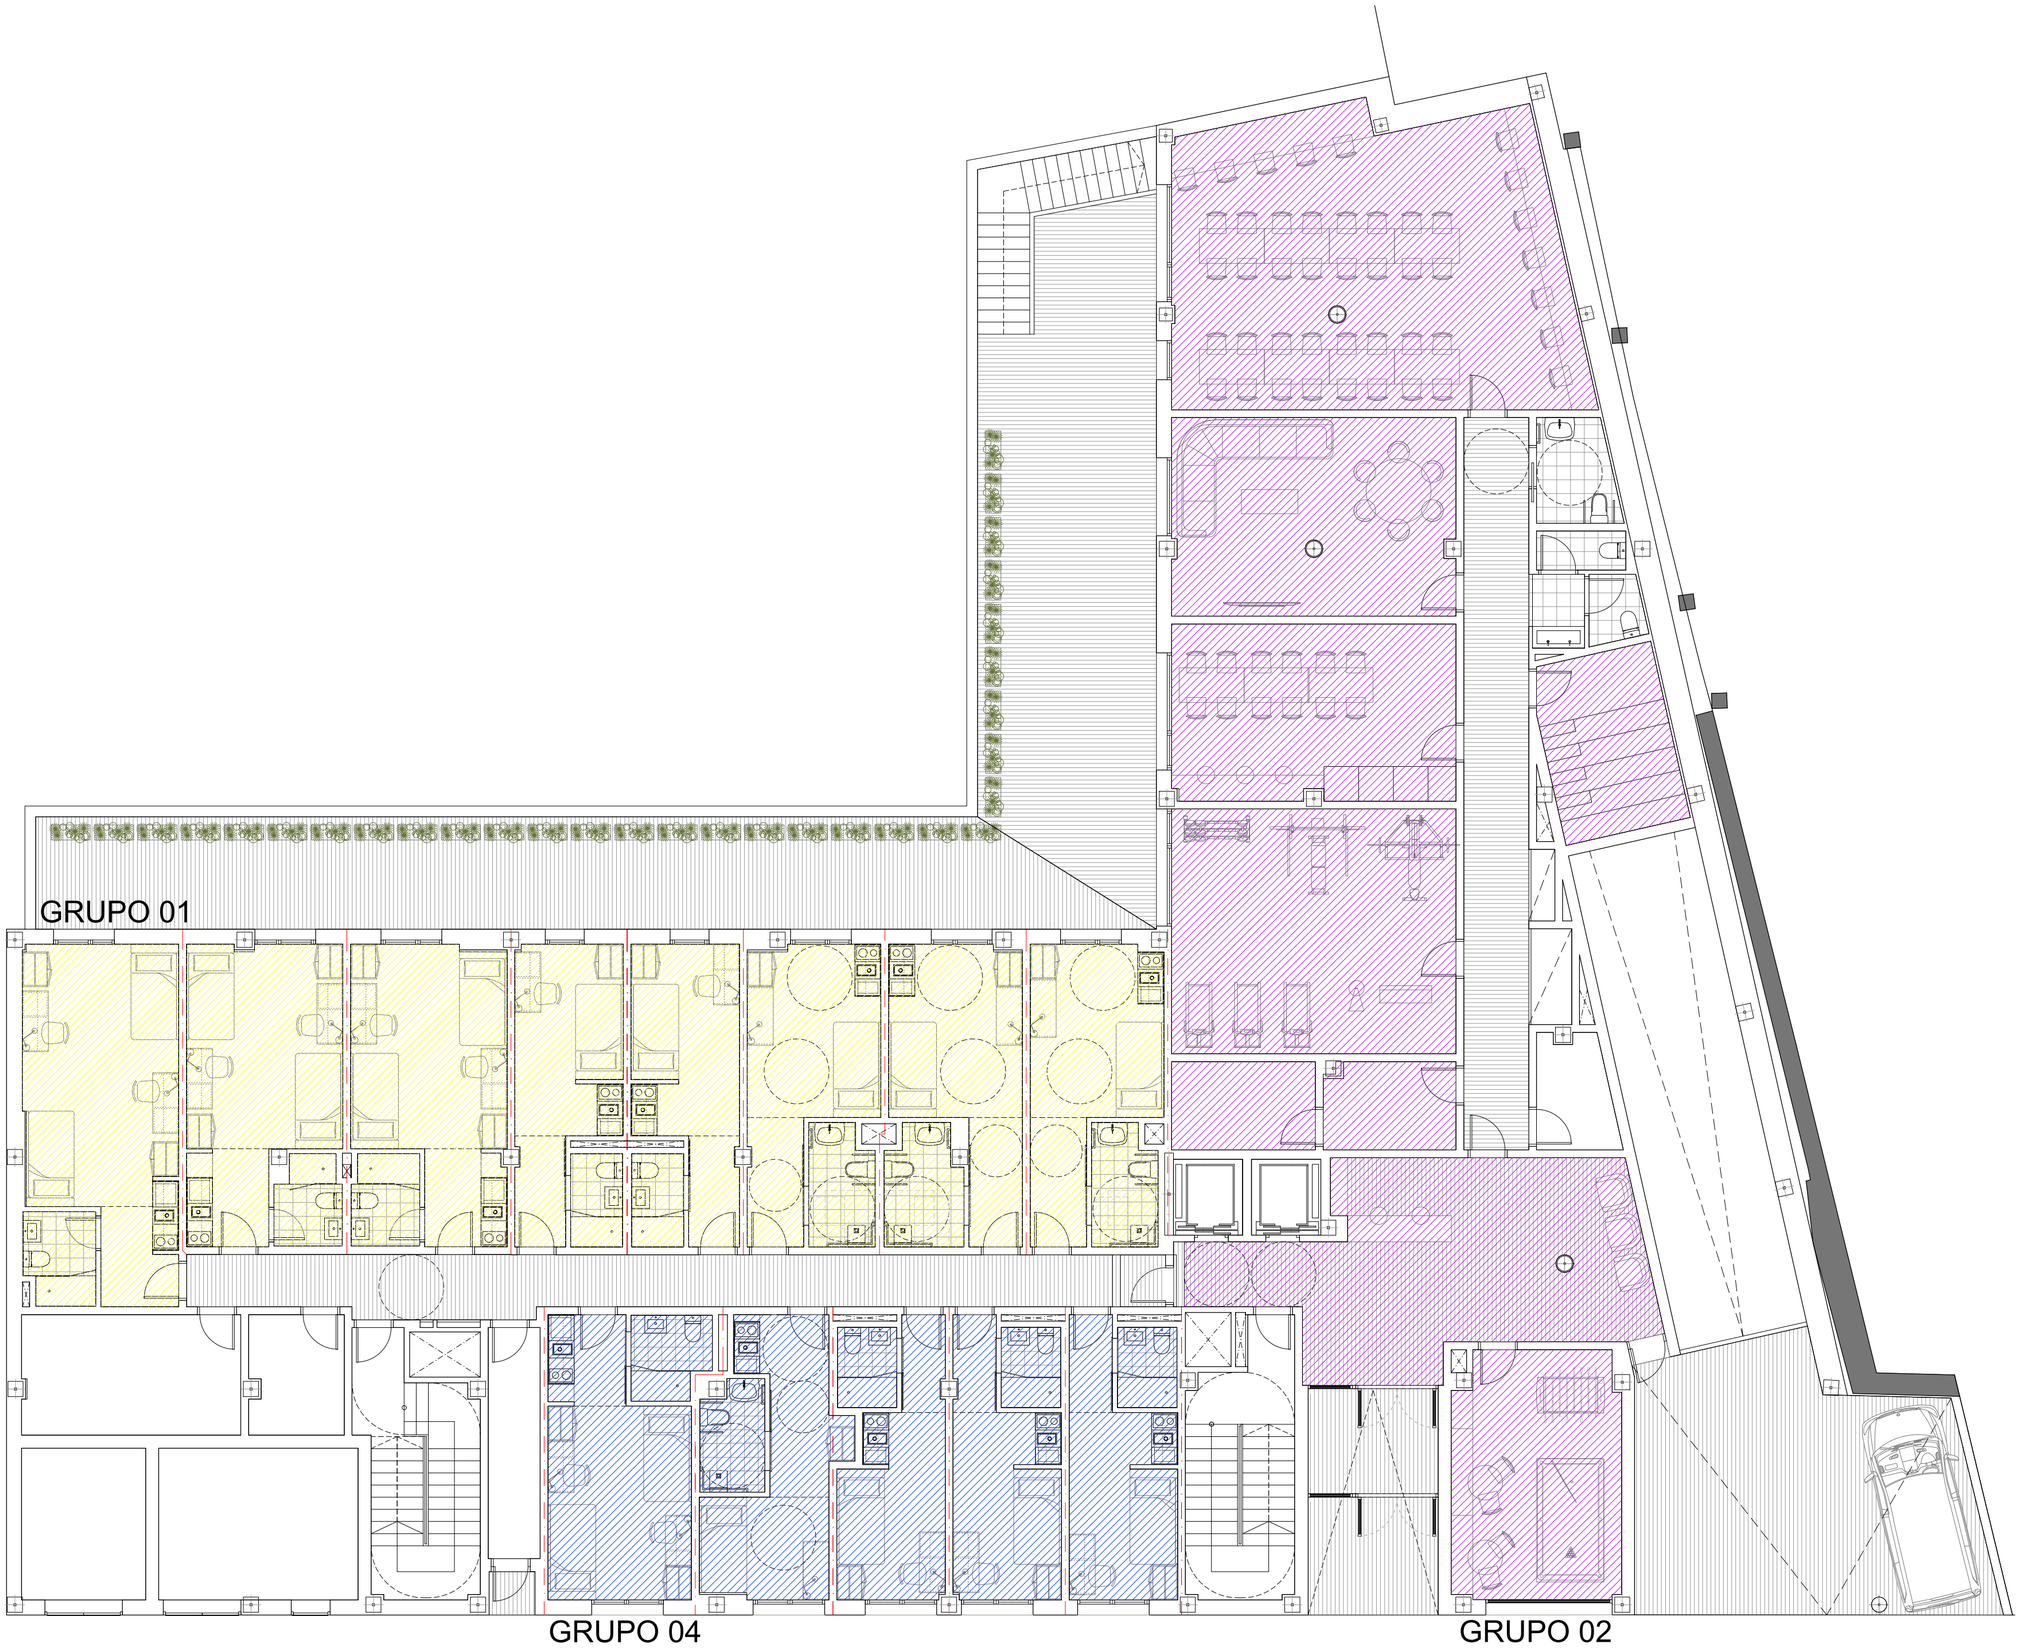

2023.39

RESIDENCIA DE ESTUDIANTES

Proyecto Básico, de Ejecución y Actividad

Avenida Juan XXIII, nº8
Logroño - La Rioja

CLI	08
ENERO 2024	**A2 _ E. 1/100**

CLIMATIZACIÓN. DISTRIBUCIÓN
PLANTA BAJA

PROMOTOR: GLOBAL GÉMINA, S.L.U. CIF: B-09724782
C/Suero de Quiñones 34-36 pl.1,
Madrid, C.P.: 28.002

EQUIPO REDACTOR:


BERNABAD ARQUITECTURA + INGENIERÍA

ARQUITECTOS:

Alejandro San Felipe Berna

Francisco M. Lacruz Abad

REVISIÓN	FECHA	DESCRIPCIÓN

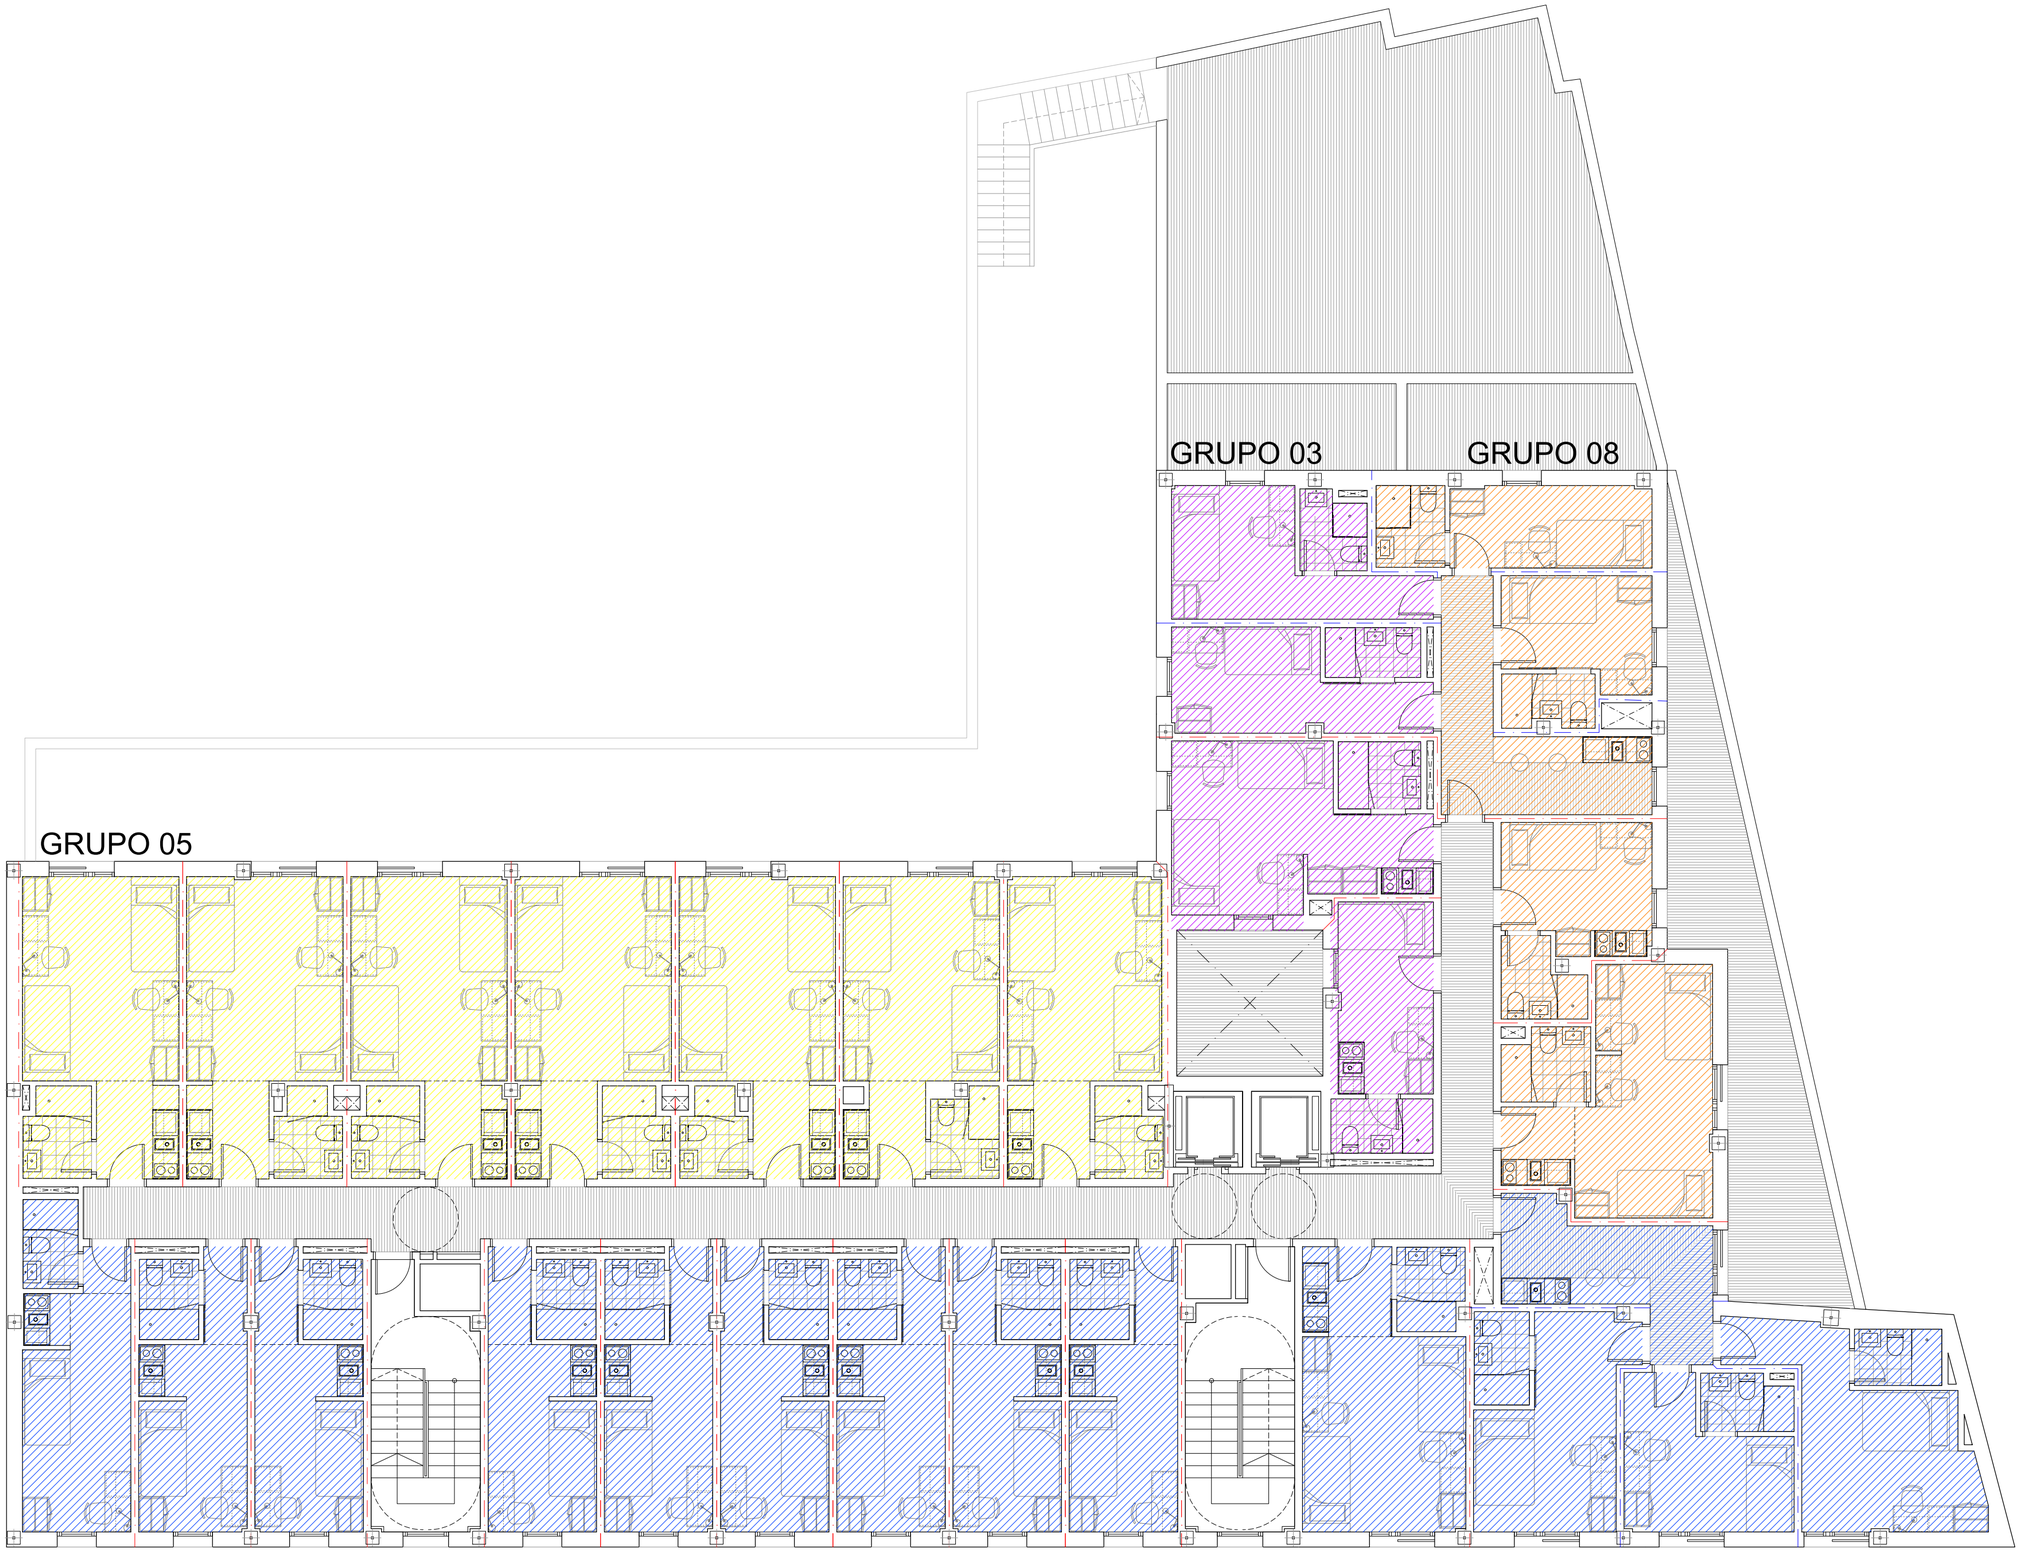

2023.39

RESIDENCIA DE ESTUDIANTES

Proyecto Básico, de Ejecución y Actividad

Avenida Juan XXIII, nº8
Logroño - La Rioja

CLI 09

ENERO 2024

A2 _ E. 1/100

CLIMATIZACIÓN. DISTRIBUCIÓN
PLANTA PRIMERA

PROMOTOR: GLOBAL GÉMINA, S.L.U. CIF: B-09724782
C/Suero de Quiñones 34-36 pl.1,
Madrid, C.P.: 28.002

EQUIPO REDACTOR: BERNABAD ARQUITECTURA + INGENIERÍA

ARQUITECTOS:

Alejandro San Felipe Berna

Francisco M. Lacruz Abad

REVISIÓN	FECHA	DESCRIPCIÓN

GRUPO 03

GRUPO 08

GRUPO 06

GRUPO 10

2023.39

RESIDENCIA DE ESTUDIANTES

Proyecto Básico, de Ejecución y Actividad

Avenida Juan XXIII, nº8
Logroño - La Rioja

CLI | **10**

ENERO 2024 | **A2 _ E. 1/100**

CLIMATIZACIÓN. DISTRIBUCIÓN
PLANTA SEGUNDA

PROMOTOR: GLOBAL GÉMINA, S.L.U. CIF: B-09724782
C/Suero de Quiñones 34-36 pl.1,
Madrid, C.P.: 28.002

EQUIPO REDACTOR: BERNABAD ARQUITECTURA + INGENIERÍA

ARQUITECTOS:

Alejandro San Felipe Berna

Francisco M. Lacruz Abad

REVISIÓN	FECHA	DESCRIPCIÓN



2023.39

RESIDENCIA DE ESTUDIANTES

Proyecto Básico, de Ejecución y Actividad

Avenida Juan XXIII, nº8
Logroño - La Rioja

CLI	11
ENERO 2024	**A2 _ E. 1/100**

CLIMATIZACIÓN. DISTRIBUCIÓN
PLANTA TERCERA

PROMOTOR: GLOBAL GÉMINA, S.L.U. CIF: B-09724782
C/Suero de Quiñones 34-36 pl.1,
Madrid, C.P.: 28.002

EQUIPO REDACTOR: BERNABAD ARQUITECTURA + INGENIERÍA

ARQUITECTOS:

Alejandro San Felipe Berna


Francisco M. Lacruz Abad

REVISIÓN	FECHA	DESCRIPCIÓN

GRUPO 01


UNIDAD EXTERIOR
Modelo ARUN080LSS0
Instalación en Planta Cubierta



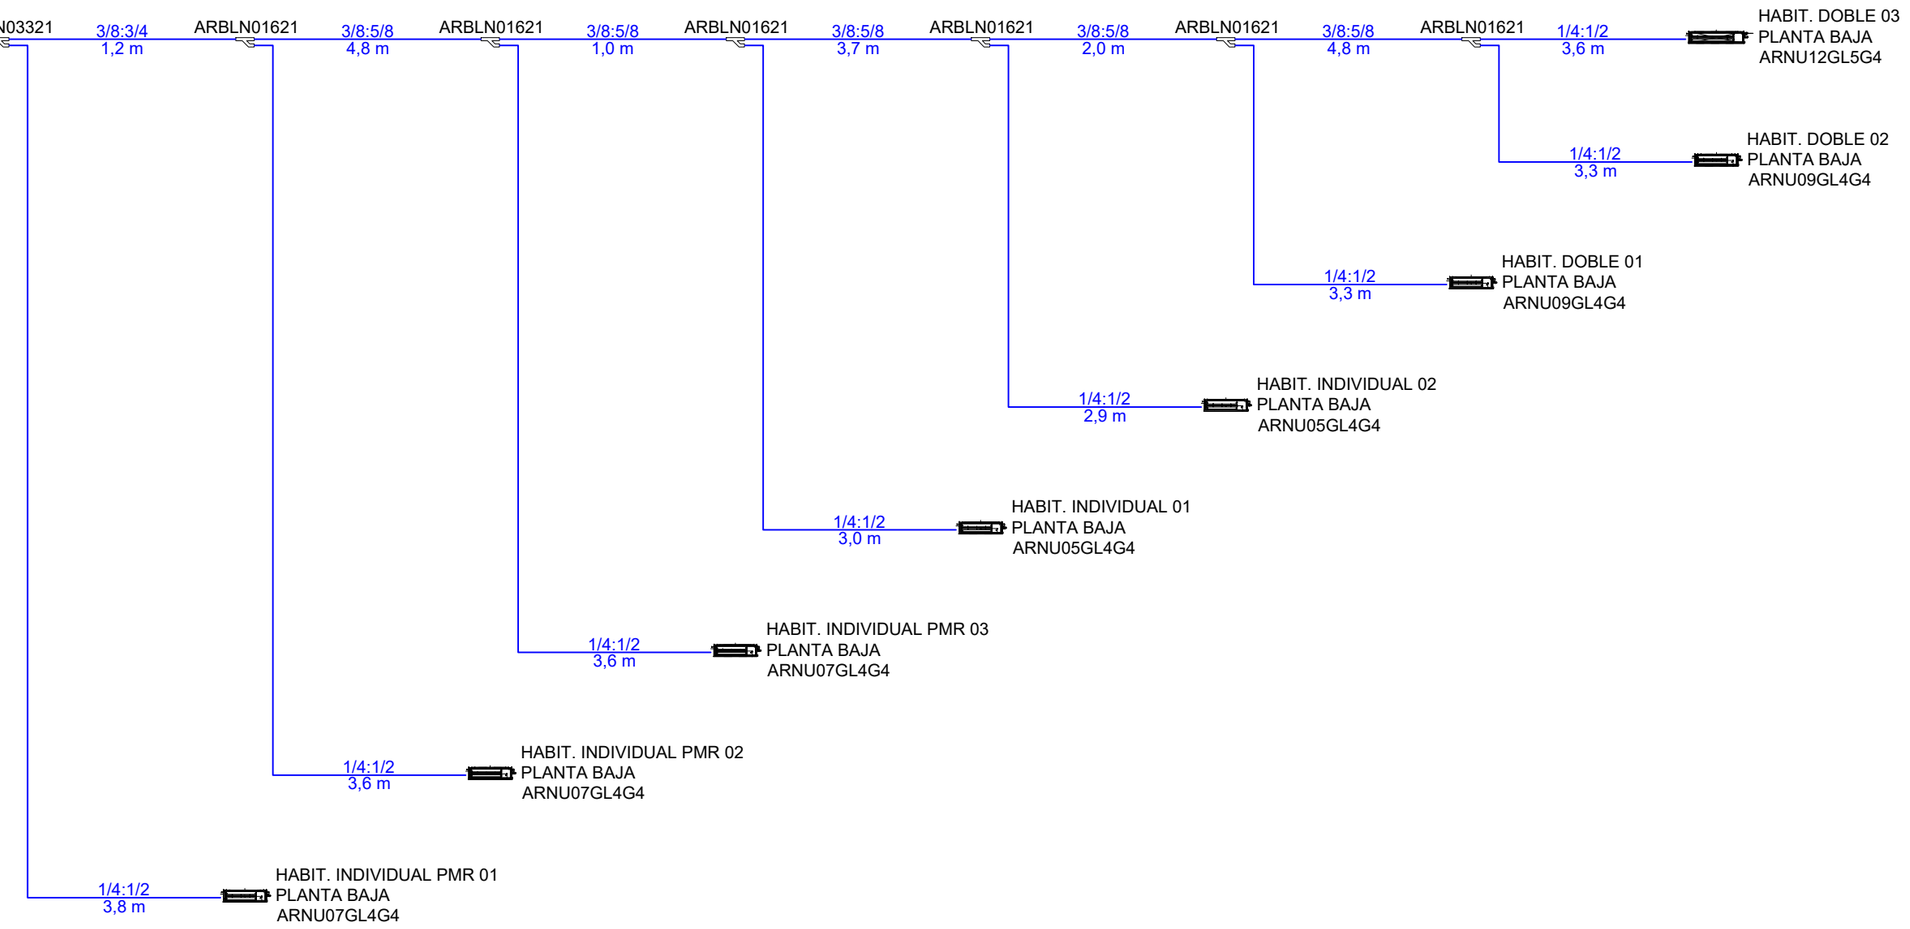

GRUPO 02

UNIDAD EXTERIOR
Modelo ARUM300LTE6
Instalación en Planta Cubierta

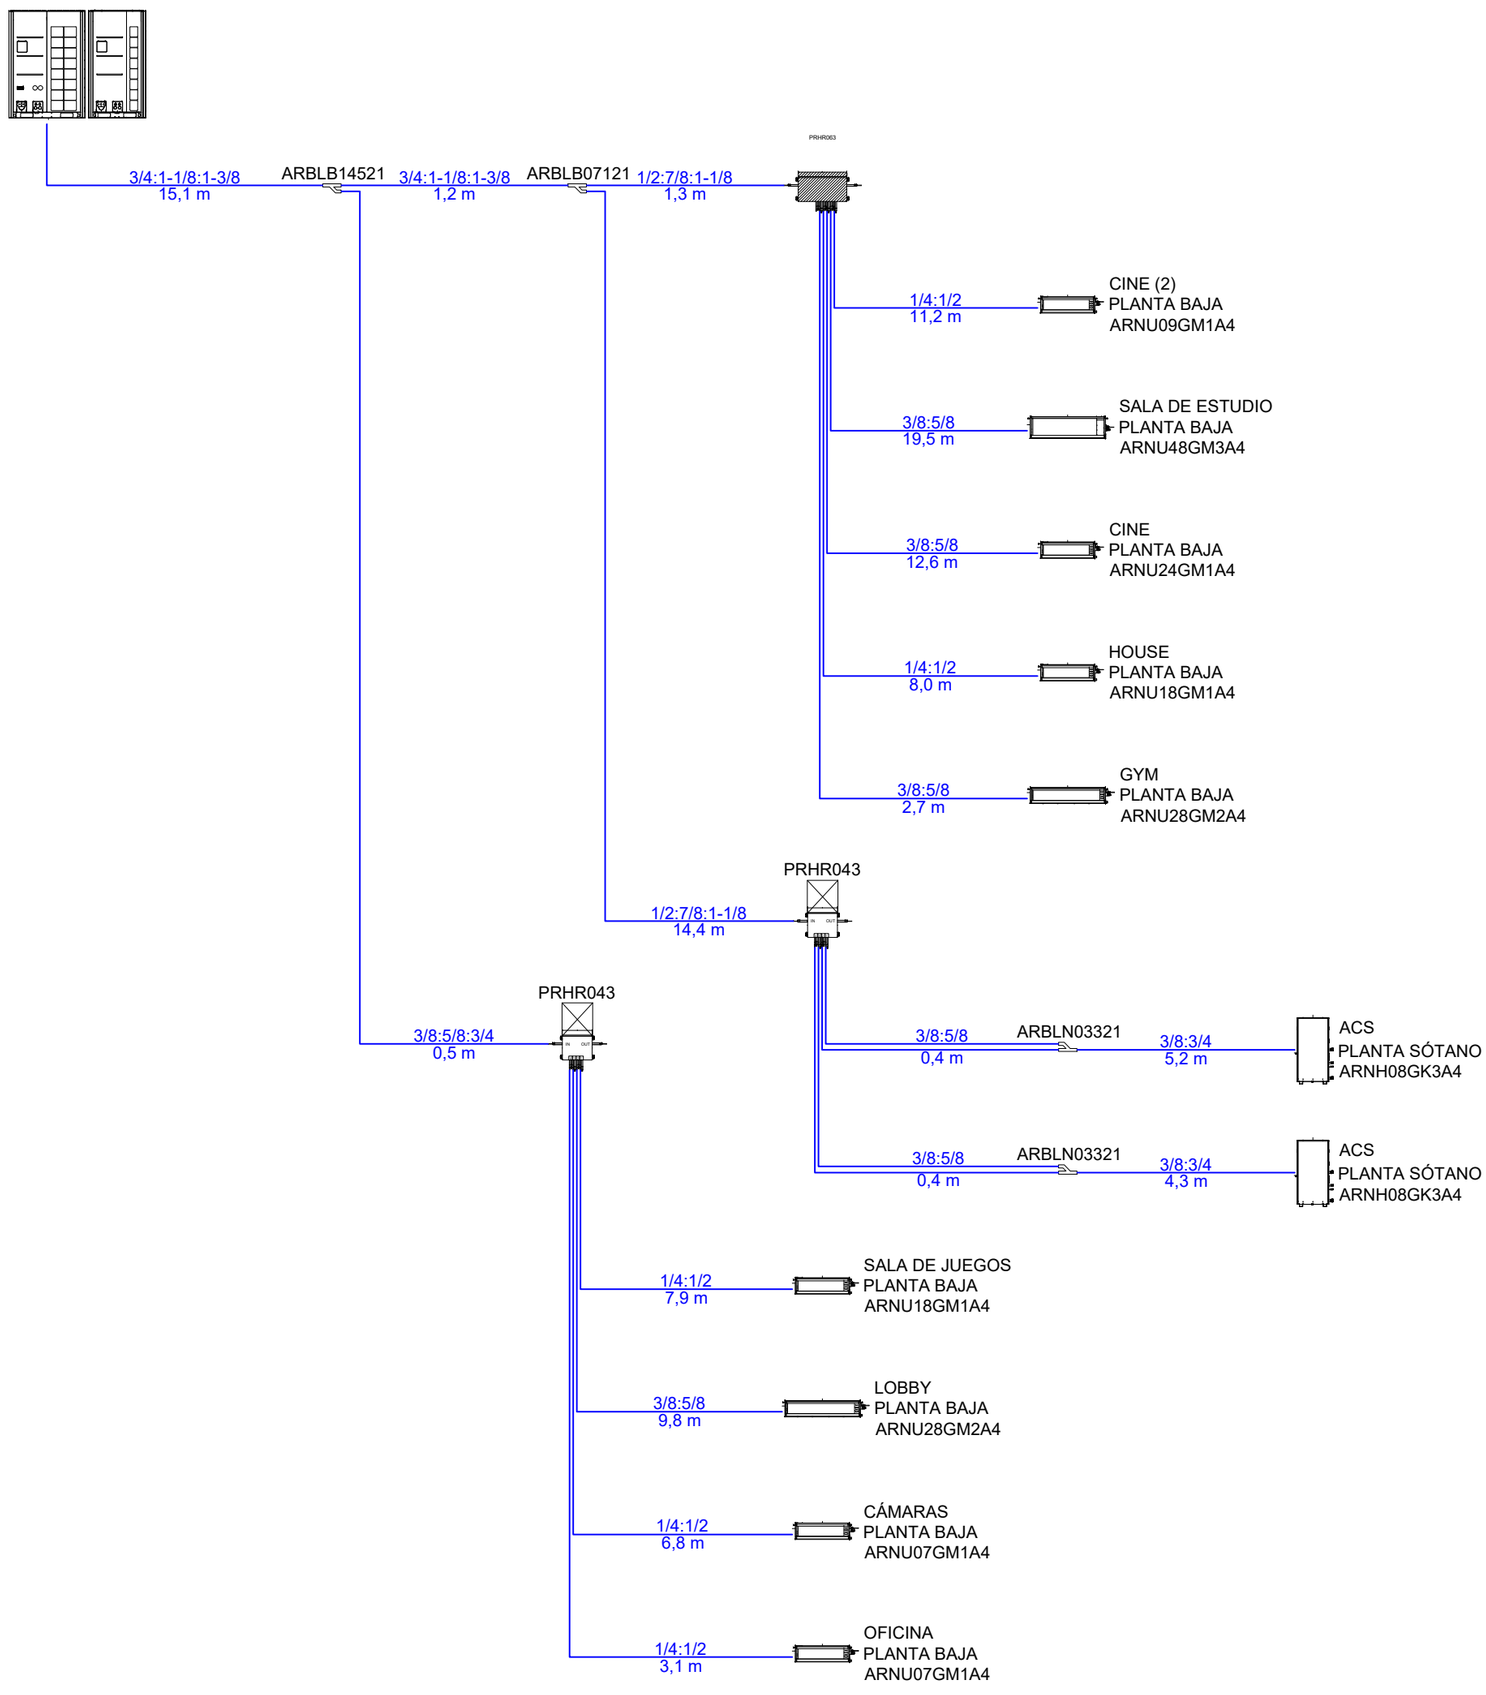

2023.39

RESIDENCIA DE ESTUDIANTES

Proyecto Básico, de Ejecución y Actividad

Avenida Juan XXIII, nº8
Logroño - La Rioja

CLI 12

ENERO 2024

A2 _ E. s/e

CLIMATIZACIÓN. ESQUEMAS
GRUPOS FRIGORÍFICOS 1 Y 2

PROMOTOR: GLOBAL GÉMINA, S.L.U. CIF: B-09724782
C/Suero de Quiñones 34-36 pl.1,
Madrid, C.P.: 28.002

EQUIPO REDACTOR:

BERNABAD ARQUITECTURA + INGENIERÍA

ARQUITECTOS:

Alejandro San Felipe Berna

Francisco M. Lacruz Abad

REVISIÓN	FECHA	DESCRIPCIÓN

GRUPO 03

UNIDAD EXTERIOR
Modelo ARUN080LSS0
Instalación en Planta Cubierta



3/8:3/4 — 13,2 m
ARBLN01621
3/8:5/8 — 3,3 m
ARBLN01621
3/8:5/8 — 8,7 m
ARBLN01621
3/8:5/8 — 2,7 m
ARBLN01621
1/4:1/2 — 3,3 m
ARBLN01621
1/4:1/2 — 5,7 m
CLUSTER 02 - HABIT. INDIVIDUAL 02
PLANTA PRIMERA
ARNU05GL4G4

1/4:1/2 — 2,7 m
CLUSTER 02 - HABIT. INDIVIDUAL 01
PLANTA PRIMERA
ARNU05GL4G4

1/4:1/2 — 1,8 m
HABIT. DOBLE 10
PLANTA PRIMERA
ARNU09GL4G4

1/4:1/2 — 1,7 m
HABIT. INDIVIDUAL 11
PLANTA PRIMERA
ARNU05GL4G4

3/8:5/8 — 5,4 m
ARBLN01621
3/8:5/8 — 2,7 m
ARBLN01621
1/4:1/2 — 3,3 m
ARBLN01621
1/4:1/2 — 5,7 m
CLUSTER 02 - HABIT. INDIVIDUAL 02
PLANTA SEGUNDA
ARNU05GL4G4

1/4:1/2 — 2,7 m
CLUSTER 02 - HABIT. INDIVIDUAL 01
PLANTA SEGUNDA
ARNU05GL4G4

1/4:1/2 — 1,8 m
HABIT. DOBLE 10
PLANTA SEGUNDA
ARNU09GL4G4

1/4:1/2 — 1,7 m
HABIT. INDIVIDUAL 11
PLANTA SEGUNDA
ARNU05GL4G4

3/8:5/8 — 5,4 m
ARBLN01621
3/8:5/8 — 2,7 m
ARBLN01621
1/4:1/2 — 3,3 m
ARBLN01621
1/4:1/2 — 5,7 m
CLUSTER 02 - HABIT. INDIVIDUAL 02
PLANTA TERCERA
ARNU05GL4G4

1/4:1/2 — 2,7 m
CLUSTER 02 - HABIT. INDIVIDUAL 01
PLANTA TERCERA
ARNU05GL4G4

1/4:1/2 — 1,8 m
HABIT. DOBLE 10
PLANTA TERCERA
ARNU09GL4G4

1/4:1/2 — 1,7 m
HABIT. INDIVIDUAL 11
PLANTA TERCERA
ARNU05GL4G4

GRUPO 04

UNIDAD EXTERIOR
Modelo ARUN040LSS0
Instalación en Planta Cubierta



3/8:5/8 — 27,9 m
ARBLN01621
3/8:5/8 — 2,4 m
ARBLN01621
1/4:1/2 — 0,8 m
ARBLN01621
1/4:1/2 — 2,5 m
ARBLN01621
1/4:1/2 — 7,2 m
HABIT. DOBLE 04
PLANTA BAJA
ARNU07GL4G4

1/4:1/2 — 4,4 m
HABIT. INDIVIDUAL PMR 04
PLANTA BAJA
ARNU05GL4G4

1/4:1/2 — 2,1 m
HABIT. INDIVIDUAL 03
PLANTA BAJA
ARNU05GL4G4

1/4:1/2 — 3,7 m
HABIT. INDIVIDUAL 04
PLANTA BAJA
ARNU05GL4G4

1/4:1/2 — 2,6 m
HABIT. INDIVIDUAL 05
PLANTA BAJA
ARNU05GL4G4

2023.39

RESIDENCIA DE ESTUDIANTES

Proyecto Básico, de Ejecución y Actividad

Avenida Juan XXIII, nº8
Logroño - La Rioja

CLI 13

ENERO 2024

A2 _ E. s/e

CLIMATIZACIÓN. ESQUEMAS
GRUPOS FRIGORÍFICOS 3 Y 4

PROMOTOR: GLOBAL GÉMINA, S.L.U. CIF: B-09724782
C/Suero de Quiñones 34-36 pl.1,
Madrid, C.P.: 28.002

EQUIPO REDACTOR:

BERNABAD
ARQUITECTURA + INGENIERÍA

ARQUITECTOS:

Alejandro San Felipe Berna

Francisco M. Lacruz Abad

REVISIÓN	FECHA	DESCRIPCIÓN

GRUPO 05

UNIDAD EXTERIOR
Modelo ARUN080LSS0
Instalación en Planta Cubierta



3/8:3/4 23,7 m — ARBLN03321
3/8:3/4 3,5 m — ARBLN01621
3/8:5/8 2,2 m — ARBLN01621
3/8:5/8 4,7 m — ARBLN01621
3/8:5/8 2,2 m — ARBLN01621
1/4:1/2 4,7 m — ARBLN01621
1/4:1/2 5,5 m — HABIT. DOBLE 07 PLANTA PRIMERA ARNU09GL4G4

1/4:1/2 2,8 m — HABIT. DOBLE 06 PLANTA PRIMERA ARNU09GL4G4

1/4:1/2 2,8 m — HABIT. DOBLE 05 PLANTA PRIMERA ARNU09GL4G4

1/4:1/2 2,8 m — HABIT. DOBLE 04 PLANTA PRIMERA ARNU09GL4G4

1/4:1/2 2,8 m — HABIT. DOBLE 03 PLANTA PRIMERA ARNU09GL4G4

1/4:1/2 2,8 m — HABIT. DOBLE 02 PLANTA PRIMERA ARNU09GL4G4

1/4:1/2 2,8 m — [i7] UI-9 ARNU09GL4G4 (C:2,40/ H:2,68 kW) PL. 1 Doble 01

GRUPO 06

UNIDAD EXTERIOR
Modelo ARUN080LSS0
Instalación en Planta Cubierta



3/8:3/4 22,9 m — ARBLN03321
3/8:3/4 3,5 m — ARBLN01621
3/8:5/8 2,2 m — ARBLN01621
3/8:5/8 4,7 m — ARBLN01621
3/8:5/8 2,2 m — ARBLN01621
1/4:1/2 4,7 m — ARBLN01621
1/4:1/2 5,5 m — HABIT. DOBLE 07 PLANTA SEGUNDA ARNU09GL4G4

1/4:1/2 2,8 m — HABIT. DOBLE 06 PLANTA SEGUNDA ARNU09GL4G4

1/4:1/2 2,8 m — HABIT. DOBLE 05 PLANTA SEGUNDA ARNU09GL4G4

1/4:1/2 2,8 m — HABIT. DOBLE 04 PLANTA SEGUNDA ARNU09GL4G4

1/4:1/2 2,8 m — HABIT. DOBLE 03 PLANTA SEGUNDA ARNU09GL4G4

1/4:1/2 2,8 m — HABIT. DOBLE 02 PLANTA SEGUNDA ARNU09GL4G4

1/4:1/2 2,8 m — HABIT. DOBLE 01 PLANTA SEGUNDA ARNU09GL4G4

GRUPO 07

UNIDAD EXTERIOR
Modelo ARUN080LSS0
Instalación en Planta Cubierta



3/8:3/4 22,2 m — ARBLN03321
3/8:3/4 3,5 m — ARBLN01621
3/8:5/8 2,2 m — ARBLN01621
3/8:5/8 4,7 m — ARBLN01621
3/8:5/8 2,2 m — ARBLN01621
1/4:1/2 4,7 m — ARBLN01621
1/4:1/2 5,5 m — HABIT. DOBLE 07 PLANTA TERCERA ARNU09GL4G4

1/4:1/2 2,8 m — HABIT. DOBLE 06 PLANTA TERCERA ARNU09GL4G4

1/4:1/2 2,8 m — HABIT. DOBLE 05 PLANTA TERCERA ARNU09GL4G4

1/4:1/2 2,8 m — HABIT. DOBLE 04 PLANTA TERCERA ARNU09GL4G4

1/4:1/2 2,8 m — HABIT. DOBLE 03 PLANTA TERCERA ARNU09GL4G4

1/4:1/2 2,8 m — HABIT. DOBLE 02 PLANTA TERCERA ARNU09GL4G4

1/4:1/2 2,8 m — HABIT. DOBLE 01 PLANTA TERCERA ARNU09GL4G4

2023.39

RESIDENCIA DE ESTUDIANTES

Proyecto Básico, de Ejecución y Actividad

Avenida Juan XXIII, nº8
Logroño - La Rioja

CLI 14

ENERO 2024

A2 _ E. s/e

CLIMATIZACIÓN. ESQUEMAS
GRUPOS FRIGORÍFICOS 5, 6 Y 7

PROMOTOR: GLOBAL GÉMINA, S.L.U. CIF: B-09724782
C/Suero de Quiñones 34-36 pl.1,
Madrid, C.P.: 28.002

EQUIPO REDACTOR:

BERNABAD ARQUITECTURA + INGENIERÍA

ARQUITECTOS:


Alejandro San Felipe Berna — Francisco M. Lacruz Abad

REVISIÓN	FECHA	DESCRIPCIÓN

GRUPO 08

UNIDAD EXTERIOR
Modelo ARUN100LSS0
Instalación en Planta Cubierta.



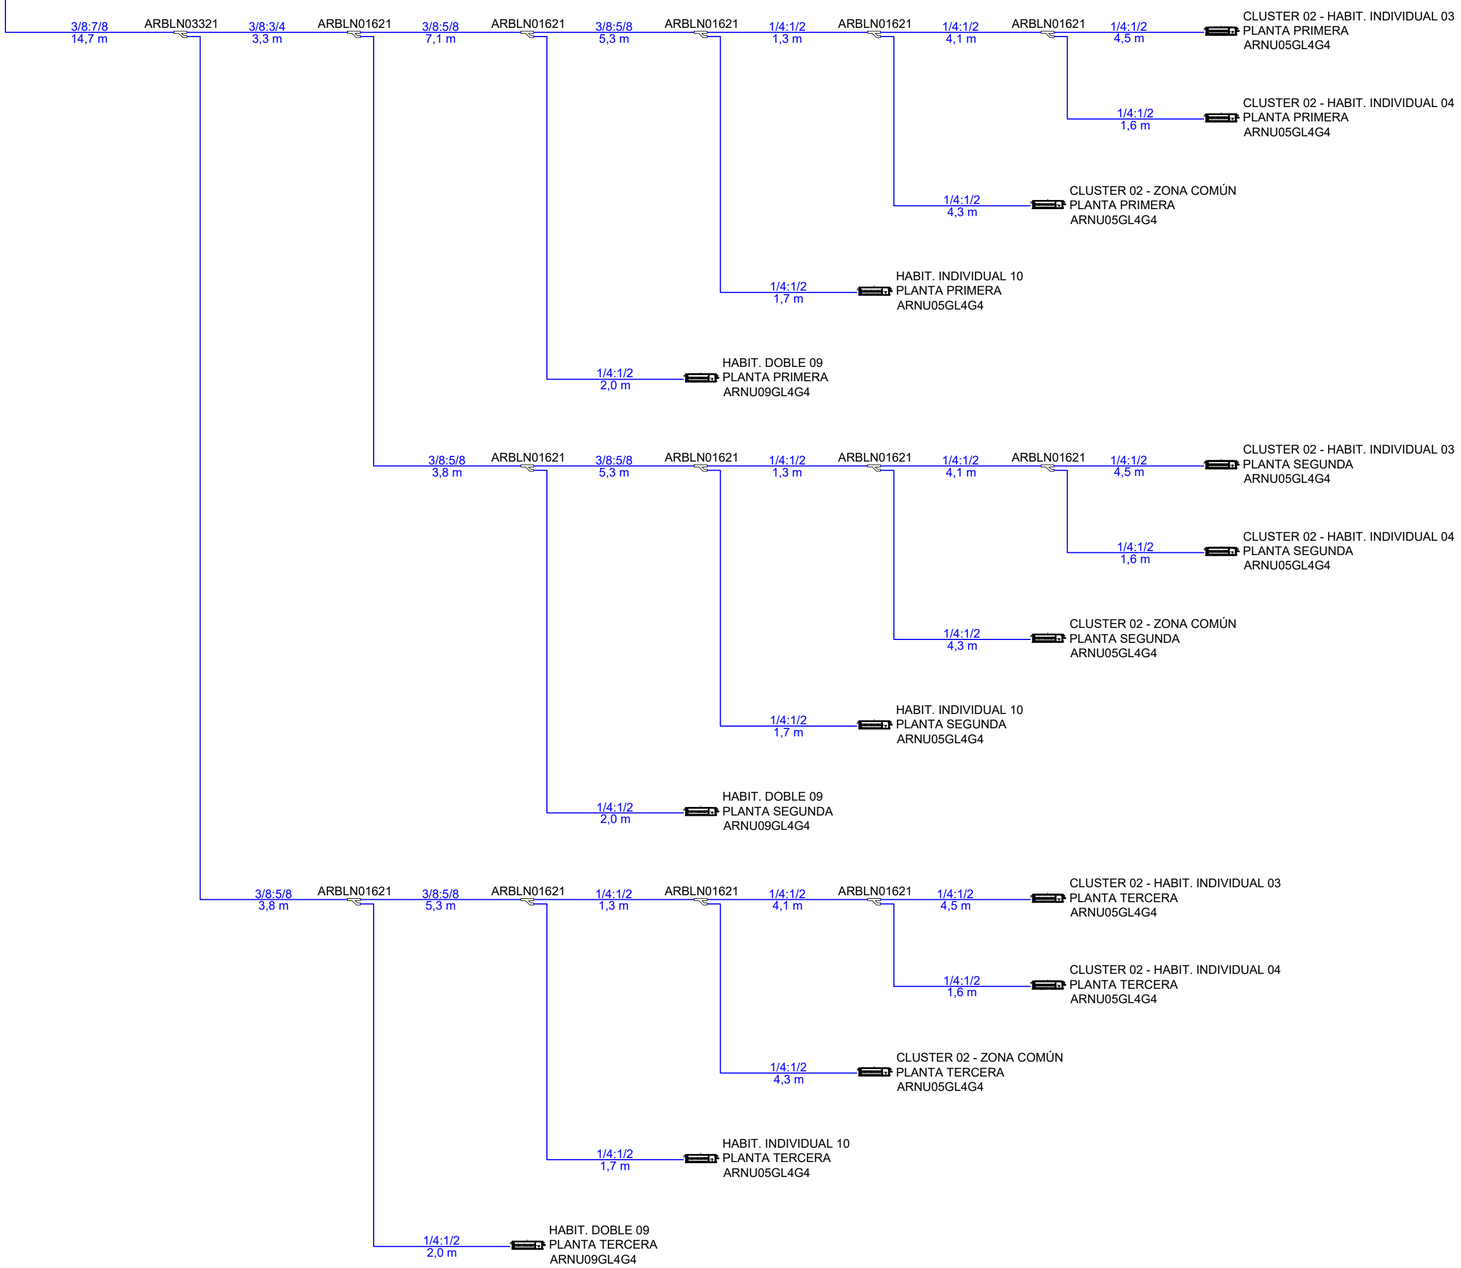

2023.39

RESIDENCIA DE ESTUDIANTES

Proyecto Básico, de Ejecución y Actividad

Avenida Juan XXIII, nº8
Logroño - La Rioja

CLI 15

ENERO 2024

A2 _ E. s/e

CLIMATIZACIÓN. ESQUEMAS
GRUPO FRIGORÍFICO 8

PROMOTOR: GLOBAL GÉMINA, S.L.U. CIF: B-09724782
C/Suero de Quiñones 34-36 pl.1,
Madrid, C.P.: 28.002

EQUIPO REDACTOR:

BERNABAD ARQUITECTURA + INGENIERÍA

ARQUITECTOS:

Alejandro San Felipe Berna


Francisco M. Lacruz Abad

REVISIÓN	FECHA	DESCRIPCIÓN

GRUPO 09

UNIDAD EXTERIOR
Modelo ARUN100LSS0
Instalación en Planta Cubierta.



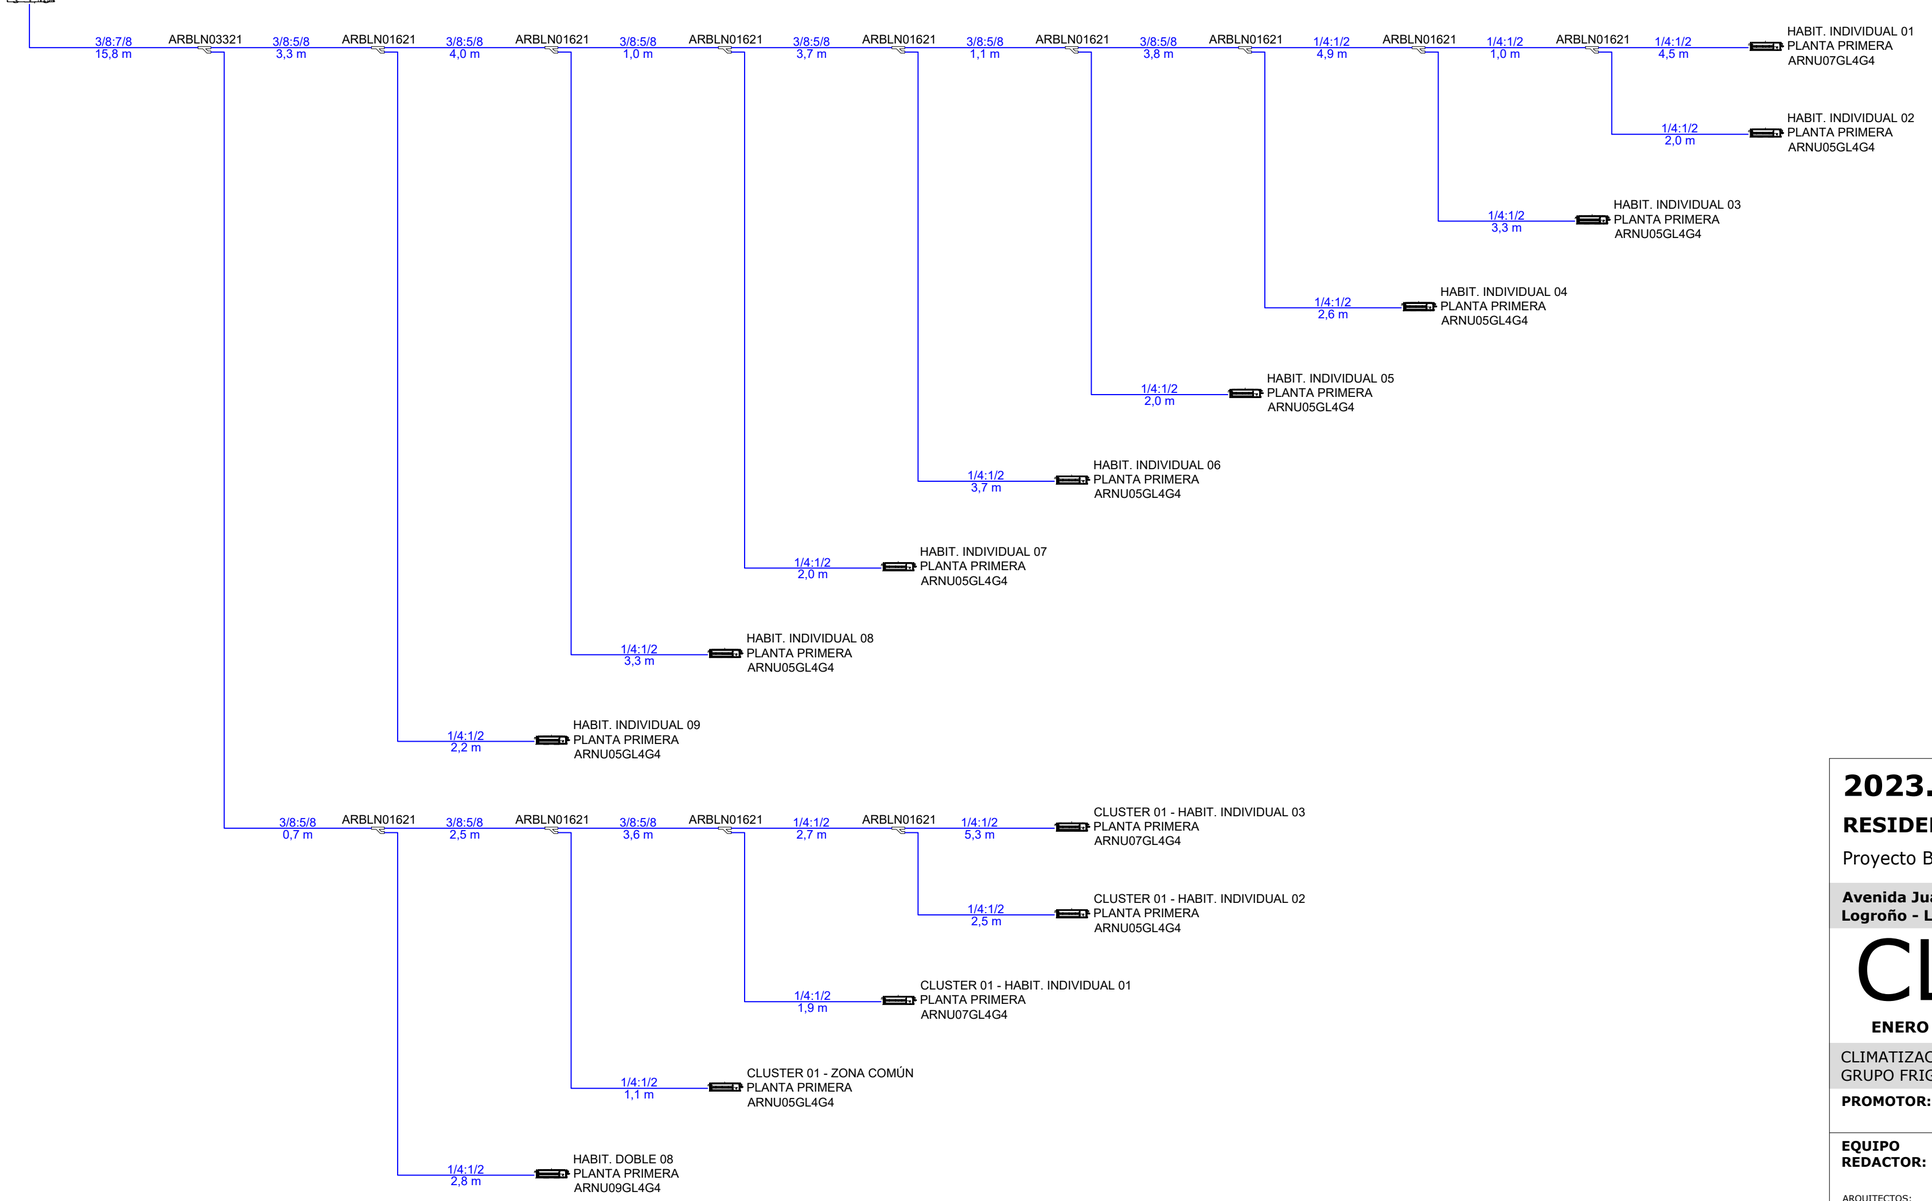

2023.39

RESIDENCIA DE ESTUDIANTES

Proyecto Básico, de Ejecución y Actividad

Avenida Juan XXIII, nº8
Logroño - La Rioja

CLI 16

ENERO 2024

A2 _ E. 1/100

CLIMATIZACIÓN. ESQUEMAS
GRUPO FRIGORÍFICO 9

PROMOTOR: GLOBAL GÉMINA, S.L.U. CIF: B-09724782
C/Suero de Quiñones 34-36 pl.1,
Madrid, C.P.: 28.002

EQUIPO REDACTOR:

BERNABAD
ARQUITECTURA + INGENIERÍA

ARQUITECTOS:

Alejandro San Felipe Berna


Francisco M. Lacruz Abad

REVISIÓN	FECHA	DESCRIPCIÓN

GRUPO 10

UNIDAD EXTERIOR
Modelo ARUN100LSS0
Instalación en Planta Cubierta.



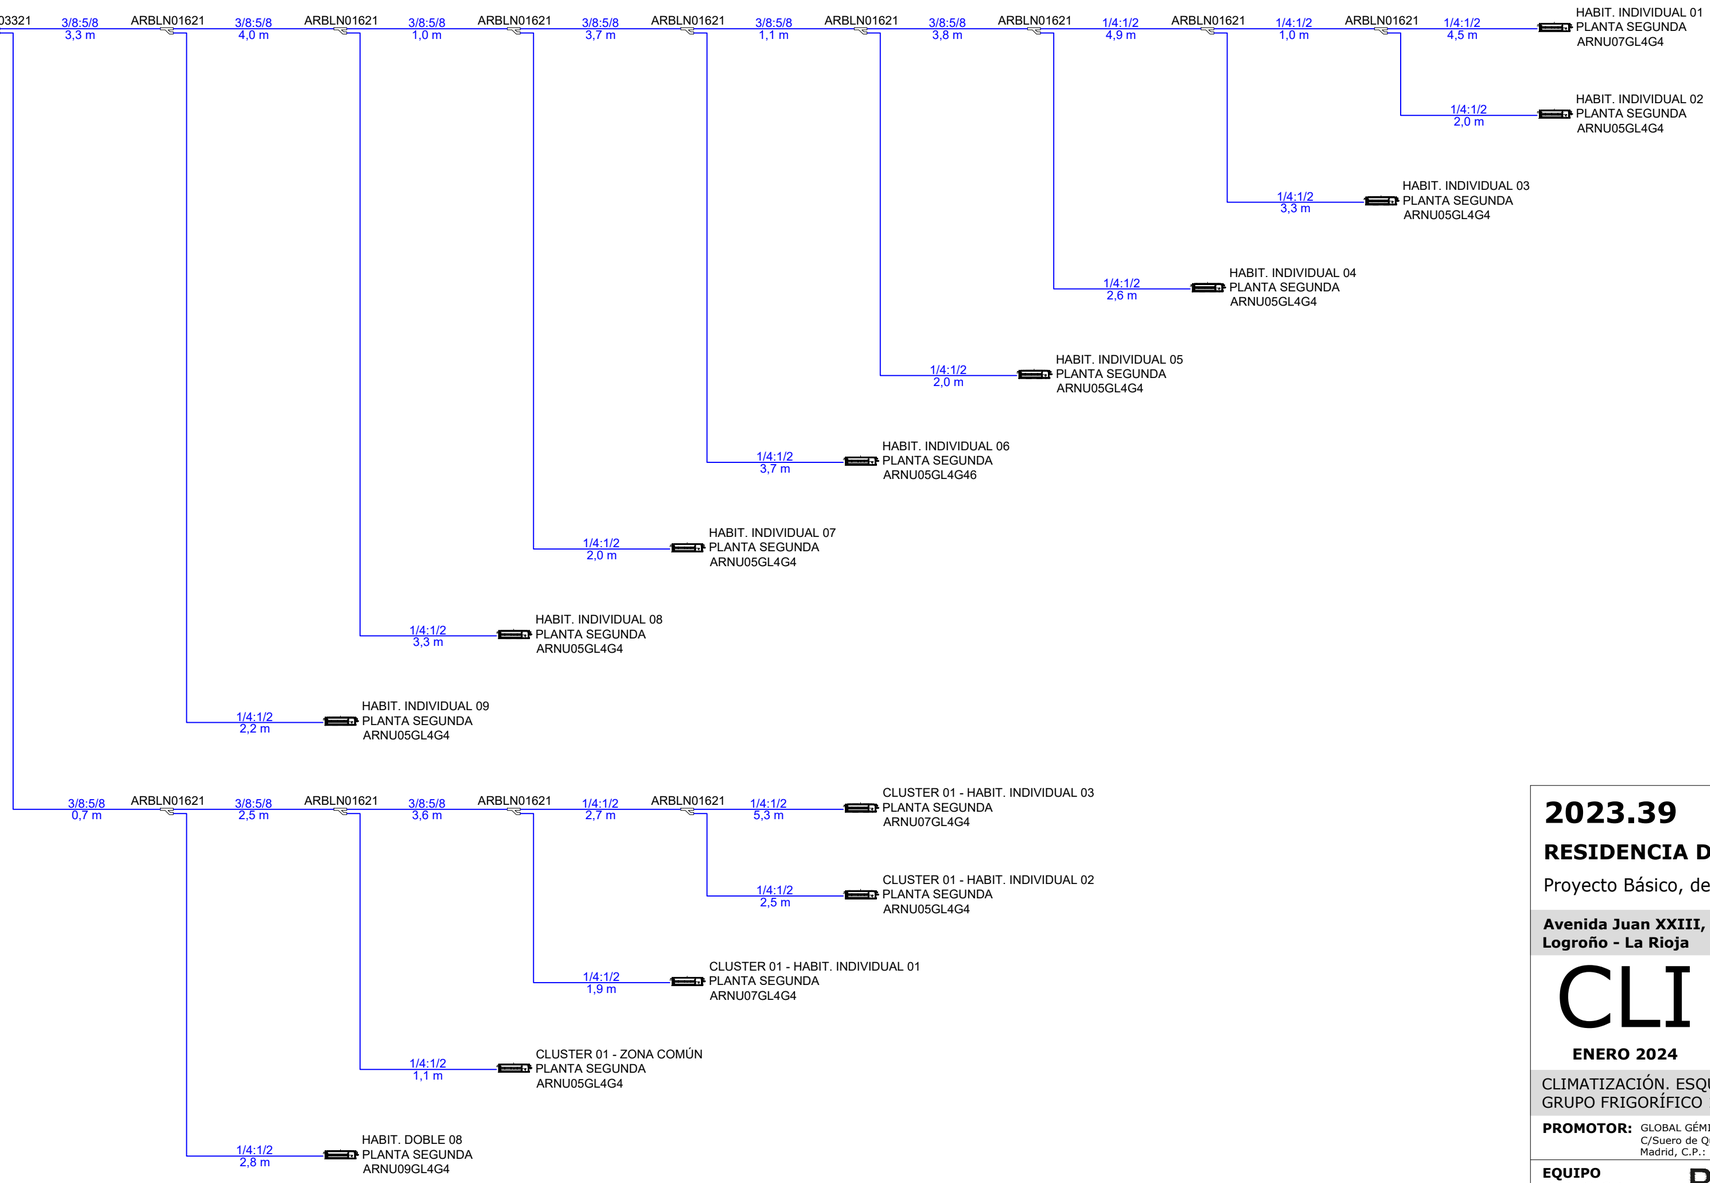

2023.39

RESIDENCIA DE ESTUDIANTES

Proyecto Básico, de Ejecución y Actividad

Avenida Juan XXIII, nº8
Logroño - La Rioja

CLI	17
ENERO 2024	**A2 _ E. 1/100**

CLIMATIZACIÓN. ESQUEMAS
GRUPO FRIGORÍFICO 10

PROMOTOR: GLOBAL GÉMINA, S.L.U. CIF: B-09724782
C/Suero de Quiñones 34-36 pl.1,
Madrid, C.P.: 28.002

EQUIPO REDACTOR:

BERNABAD
ARQUITECTURA + INGENIERÍA

ARQUITECTOS:

Alejandro San Felipe Berna


Francisco M. Lacruz Abad

REVISIÓN	FECHA	DESCRIPCIÓN

GRUPO 11


UNIDAD EXTERIOR
Modelo ARUN100LSS0
Instalación en Planta Cubierta.



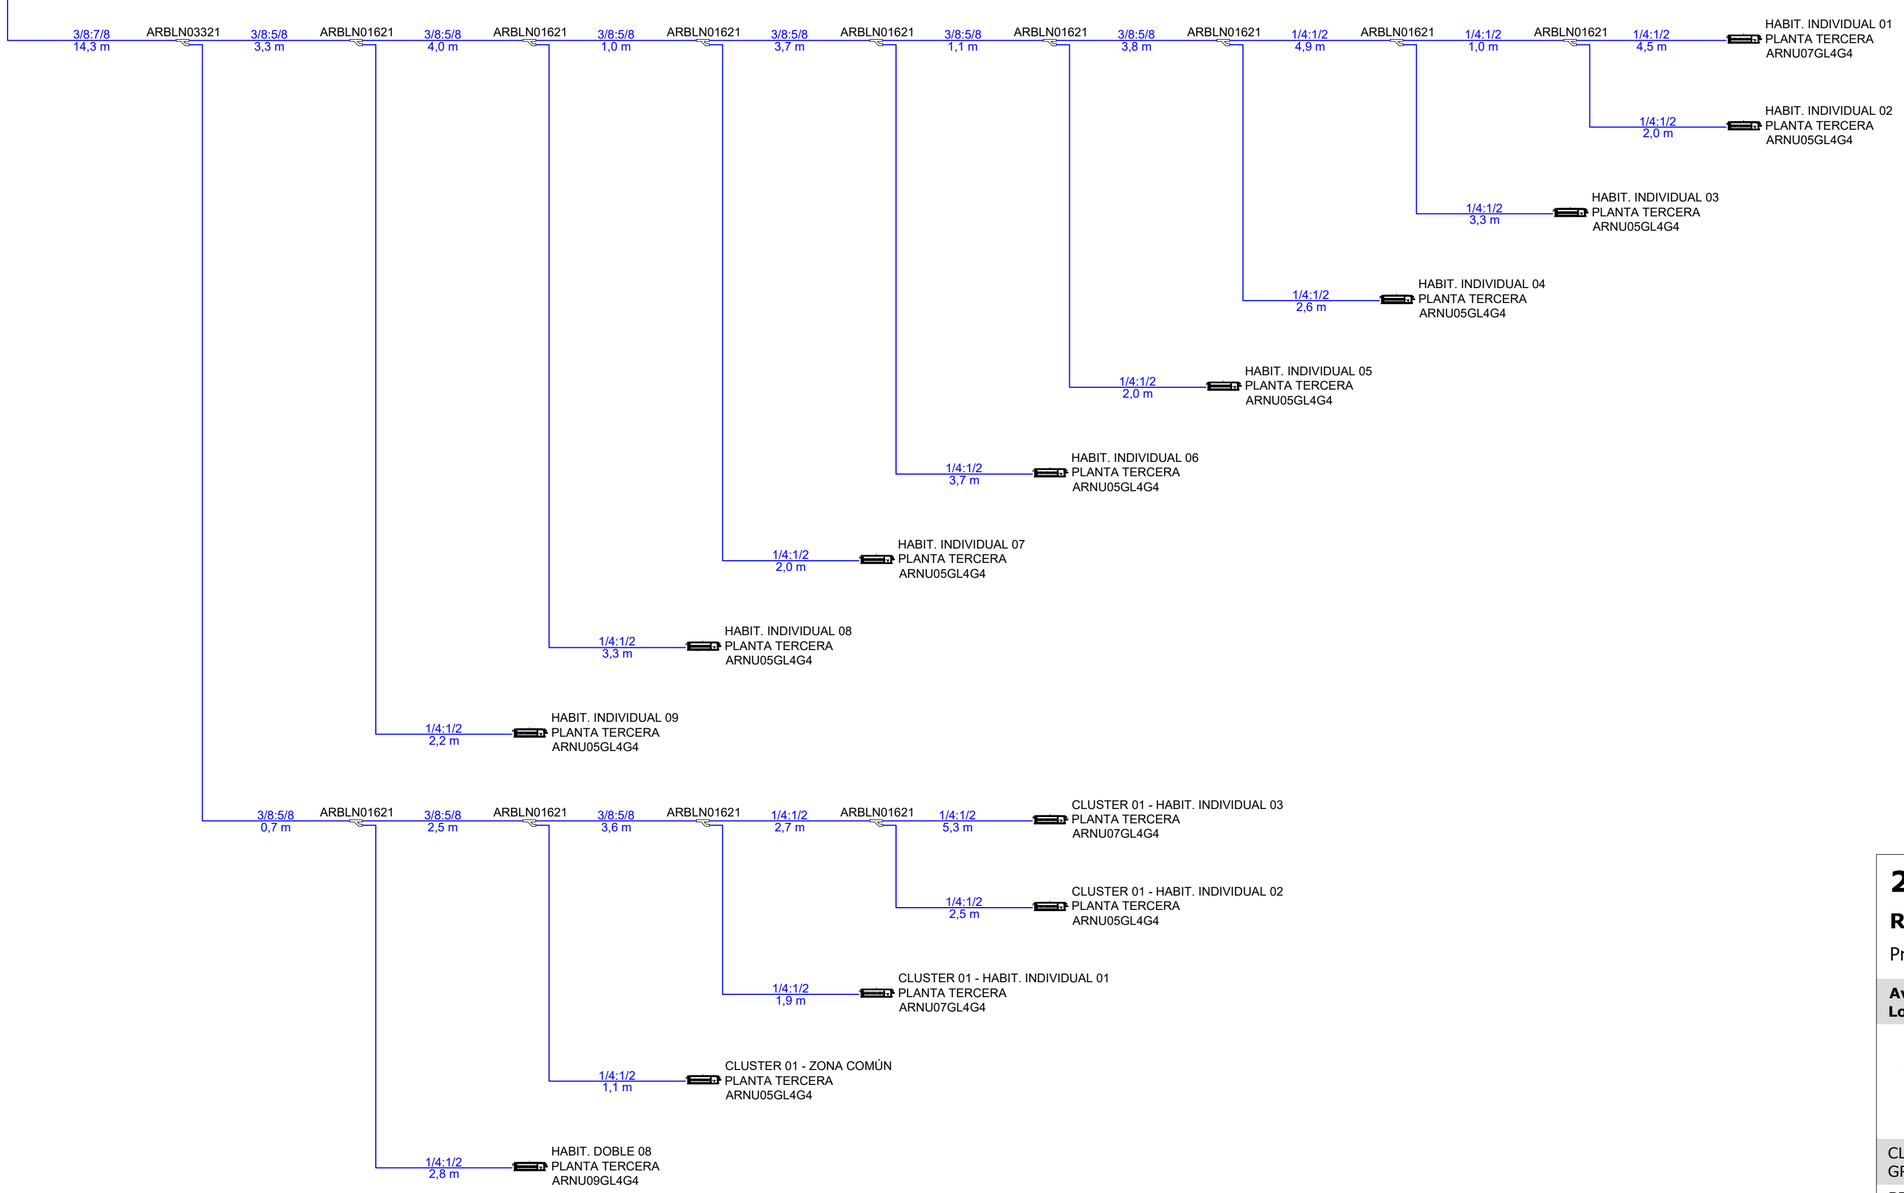


GRUPO 12

UNIDAD EXTERIOR
Modelo UUC1 U40
Instalación en Planta Cubierta.

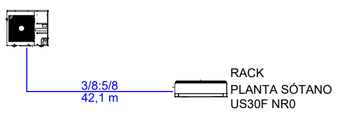

GRUPO 13

UNIDAD EXTERIOR
Modelo UUA1 UL0
Instalación en Planta Sótano

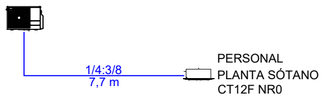

2023.39

RESIDENCIA DE ESTUDIANTES

Proyecto Básico, de Ejecución y Actividad

Avenida Juan XXIII, nº8
Logroño - La Rioja

CLI 18

ENERO 2024 | **A2 _ E. 1/100**

CLIMATIZACIÓN. ESQUEMAS
GRUPOS FRIGORÍFICOS 11, 12 Y 13


PROMOTOR: GLOBAL GÉMINA, S.L.U. CIF: B-09724782
C/Suero de Quiñones 34-36 pl.1,
Madrid, C.P.: 28.002


EQUIPO REDACTOR: BERNABAD ARQUITECTURA + INGENIERÍA


ARQUITECTOS:


Alejandro San Felipe Berna — Francisco M. Lacruz Abad

REVISIÓN	FECHA	DESCRIPCIÓN

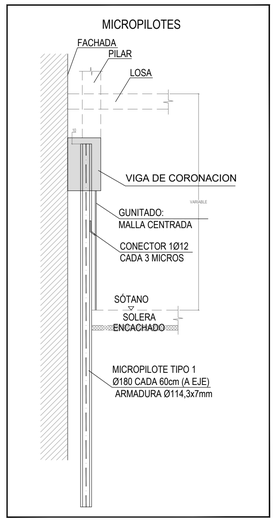

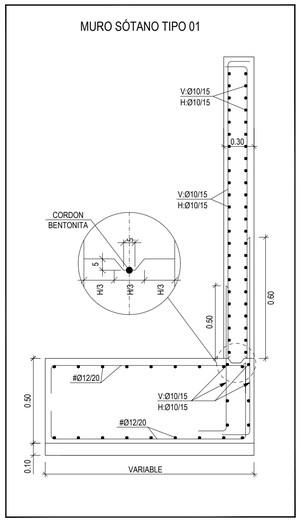

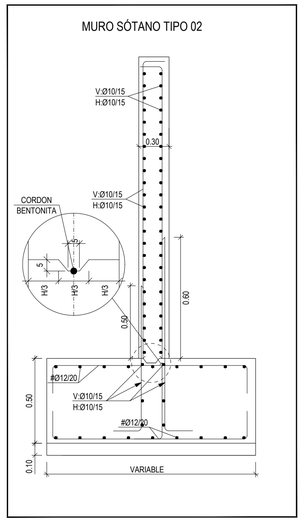

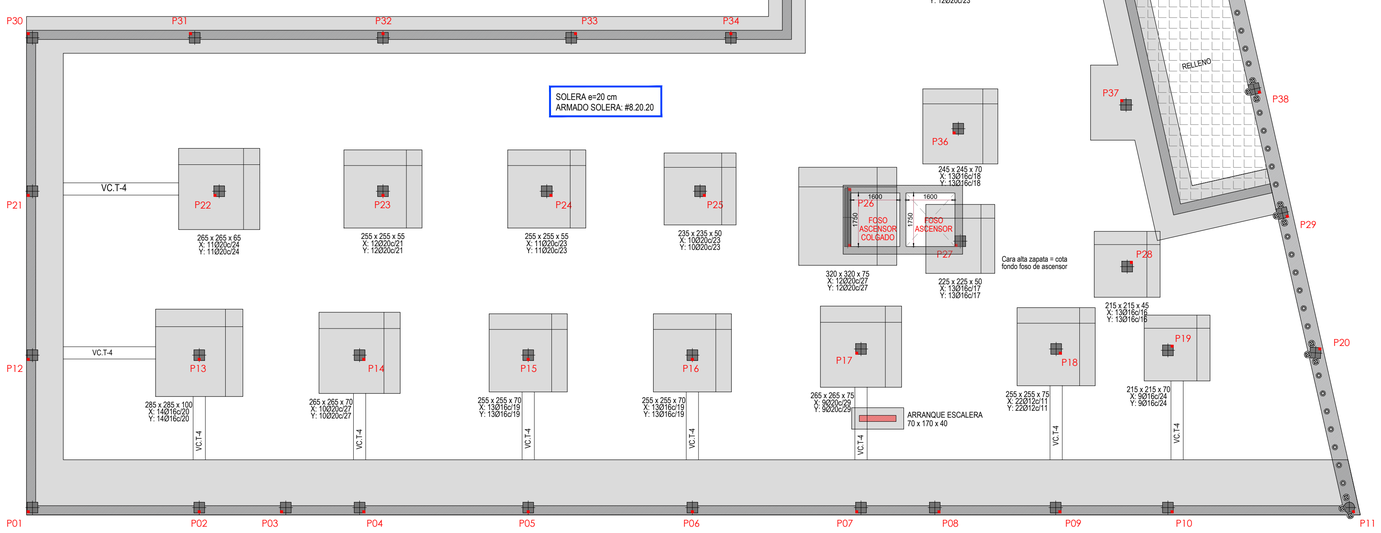

CUADRO CARACTERISTICAS Y ESPECIFICACIONES HORMIGON. Según Código Estructural 2021

MATERIALES, NIVEL DE CONTROL Y COEFICIENTES DE SEGURIDAD:

DESCRIPCION	ELEMENTO	TIPIFICACION	COEFICIENTE PARCIAL DE SEGURIDAD			
			γ_c	γ_s	γ_g	γ_q
HORMIGON	CIMENTACION	HA-25/B/20/XC2	1.50			
HORMIGON	MUROS PANTALLA	HA-25/F/12/XC2	1.50			
HORMIGON	ESTRUCTURA INTERIOR	HA-25/B/20/XC1	1.50			
HORMIGON	ESTRUCTURA EXTERIOR	HA-30/B/20/XC3	1.50			
HORMIGON	PILARES SOTANO Y BAJA	HA-30/B/20/XC3	1.50			
ACERO ARMAR	TODOS	B 500 S		1.15		
ACERO ESTRUC	TODOS	S 275 JR		1.15		
EJECUCION	TODOS	NIVEL DE CONTROL NORMAL			1.50	1.60

NOTA: EL HORMIGON DE LIMPIEZA SERA HM-10/B/20
NOTA: EL CEMENTO SERA CEM II-42,5-R

RECUBRIMIENTOS (Art. 44.2.1.1):

DESCRIPCION	CLASE DE EXPOSICION	RECUBRIMIENTO NOMINAL
PANTALLAS DE CONTENCION	XC2	70 mm (lado terreno)
CIMENTACION	XC2	50 mm
ESTRUCTURA INTERIOR	XC1	30 mm
VIGAS SOTANO	XC1	35 mm
PILARES SOTANO	XC3	35 mm
INFERIOR LOSAS	XC1	25 mm
SUPERIOR LOSAS	XC1	20 mm
ESTRUCTURA EXTERIOR	XC3	25 mm

RELACION AGUA/CEMENTO (a/c) (Art. 43.2.1.)

DESCRIPCION	CLASE DE EXPOSICION	MAXIMA a/c
LATERAL EN CIMENTACION Y MUROS CONTRA TERRENO	XC2	0.60
CIMENTACION	XC2	0.60
ESTRUCTURA INTERIOR	XC1	0.60
ESTRUCTURA EXTERIOR Y PILARES SOTANO Y BAJA	XC3	0.55

CONTENIDO DE CEMENTO (Art. 43.2.1)

DESCRIPCION	CLASE DE EXPOSICION	CONTENIDO MINIMO
PANTALLAS DE CONTENCION	XC2	275 kg/m3
CIMENTACION	XC2	275 kg/m3
ESTRUCTURA INTERIOR	XC1	275 kg/m3
ESTRUCTURA EXTERIOR Y PILARES SOTANO Y BAJA	XC3	300 kg/m3

NOTA: EL CONTENIDO MAXIMO DE CEMENTO SERA DE 400 kg/m3

DISPOSICION DE SEPARADORES:

ELEMENTO	DESCRIPCION	DISTANCIA MAXIMA
ZAPATAS, LOSAS O ENCEPADOS	EMPARRILLADO INFERIOR	50xØ < 100 cm
	EMPARRILLADO SUPERIOR	50xØ < 50 cm
MUROS	CADA EMPARRILLADO	50xØ < 50 cm
	ENTRE EMPARRILLADOS	100 cm
VIGAS (MINIMO 3 POR VANO)	EN ESTRIBOS	100 cm
SOPORTES (MINIMO 3 POR TRAMO)	EN CERCOS	100xØ < 200 cm

NOTA: Ø ES EL DIAMETRO DE LA ARMADURA A LA QUE SE ACOPLA EL SEPARADOR

LONGITUDES BASICAS DE ANCLAJE EN cm. Según Código Estructural 2021

ACERO: B500S	HORMIGON	Ø8	Ø10	Ø12	Ø16	Ø20	Ø25	Ø32
POSICION I	HA-25	20	25	30	40	60	95	155
POSICION II	HA-25	30	35	45	60	85	130	215


LONGITUDES BASICAS DE SOLAPO EN cm. Según Código Estructural 2021

ACERO: B500S	HORMIGON	Ø8	Ø10	Ø12	Ø16	Ø20	Ø25	Ø32
TRACCION POSICION I	HA-25	40	50	60	80	120	190	310
TRACCION POSICION II	HA-25	60	70	90	120	170	260	430
COMPRESION POSICION I	HA-25	20	25	30	40	60	95	155
COMPRESION POSICION II	HA-25	30	35	45	60	85	130	215


NOTA: SEGUN CODIGO ESTRUCTURAL 2021 SE DEFINE LA DISPOSICION QUE CORRESPONDE A POSICION I Y II

NOTAS:
1.- TODAS LAS ARMADURAS QUE LLEGUEN A FACHADA O HUECO, TENDRAN UNA PATILLA DE (H-6) cm.
2.- LAS JUNTAS DE HORMIGONADO SE DISPONDRAN ENTRE EL CUARTO O EL QUINTO DE LA LUZ
(L/4 a L/5); A 45 GRADOS.

POSICION I:

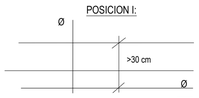


POSICION II:

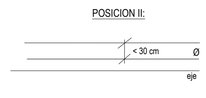


VIGA RIOSTRA


VC.T-4

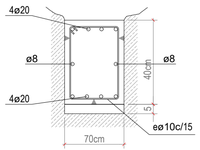

UNIÓN LOSA RAMPA CON MURO HA SÓTANO

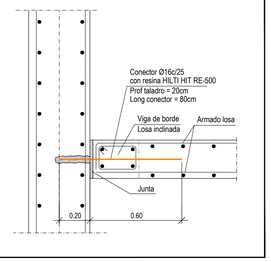

ARMADO DE LAS ESQUINAS DE ENCUENTRO DE MUROS

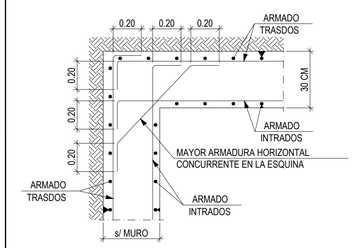


MICROPILOTES


∅180mm
Tubo ∅114,3x7mm
Barra Gewi centrada ∅40mm B-500S

∅220mm
Tubo ∅139,7x9mm
Barra Gewi centrada ∅40mm B-500S


DETALLE JUNTAS MURO

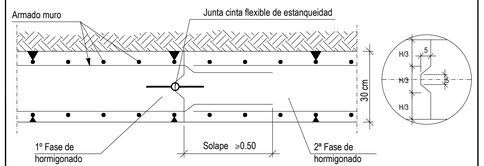


DETALLE ARRANQUE LOSA RAMPA

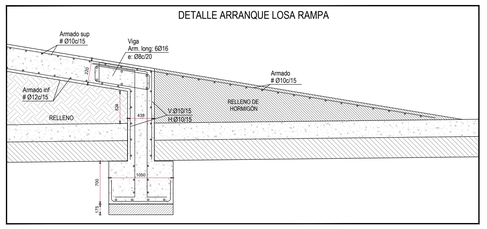


ARRANQUE ESCALERAS

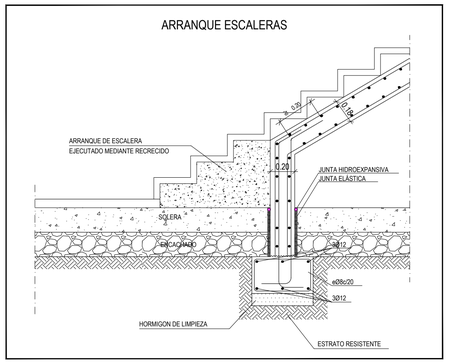

ZAPATA AISLADA

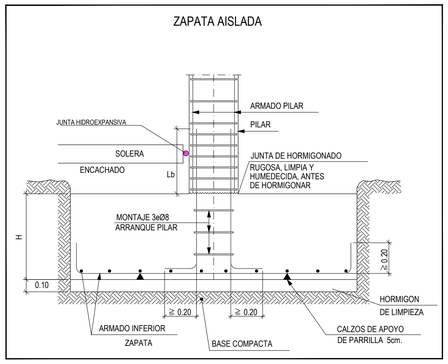

DETALLE FOSO ASCENSOR

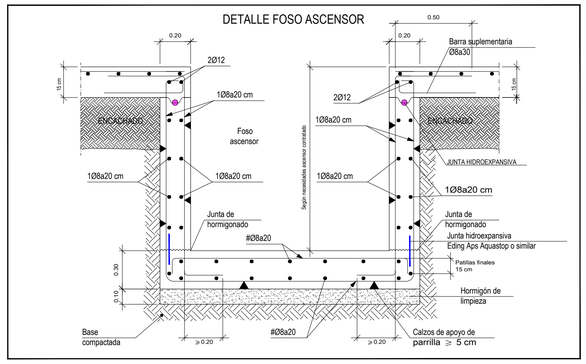

2023.39

RESIDENCIA DE ESTUDIANTES

Proyecto Básico, de Ejecución y Actividad

Avenida Juan XXIII, nº8
Logroño - La Rioja

E	01
ENERO 2024	**A1 E:1/100**

CIMENTACIÓN
REPLANTEO

PROMOTOR: GLOBAL GÉMINA, S.L.U. CIF: B-09724782
C/Suero de Quiñones 34-36 pl.1,
Madrid, C.P.: 28.002

EQUIPO REDACTOR: BERNABAD ARQUITECTURA + INGENIERÍA

ARQUITECTOS:
Alejandro San Felipe Berna
Francisco M. Lacruz Abad

REVISIÓN	FECHA	DESCRIPCIÓN

P01	P02	P03	P04	P05=P06=P09=P21 P30=P31=P32=P33 P34	P07=P08=P17=P18	P10=P19	P11	P12	P13	P14	P15=P16=P23=P24	P20	P22	
					Ø16 Ø25 Ø16 1Ø8(105) Arm. Long.: 4025+4016 Estribos: Ø8 c/20									Torreón
Ø16 1Ø8(104) Arm. Long.: 4016 Estribos: Ø8 c/20	Ø12 1Ø8(103) Arm. Long.: 4012 Estribos: Ø8 c/15	Ø16 1Ø8(104) Arm. Long.: 4016 Estribos: Ø8 c/20	Ø12 1Ø8(103) Arm. Long.: 4012 Estribos: Ø8 c/15	Ø12 1Ø8(103) Arm. Long.: 4012 Estribos: Ø8 c/15	Ø16 Ø25 Ø16 1Ø8(105) Arm. Long.: 4025+4016 Estribos: Ø8 c/20	Ø12 1Ø8(103) Arm. Long.: 4012 Estribos: Ø8 c/15	Ø16 1Ø8(104) Arm. Long.: 4016 Estribos: Ø8 c/20	Ø12 1Ø8(103) Arm. Long.: 4012 Estribos: Ø8 c/15	Ø12 1Ø8(103) Arm. Long.: 4012 Estribos: Ø8 c/15	Ø12 1Ø8(103) Arm. Long.: 4012 Estribos: Ø8 c/15	Ø12 1Ø8(103) Arm. Long.: 4012 Estribos: Ø8 c/15	Ø16 1Ø8(124) Arm. Long.: 4016 Estribos: Ø8 c/20	Ø12 1Ø8(103) Arm. Long.: 4012 Estribos: Ø8 c/15	Cubierta
Ø16 1Ø8(104) Arm. Long.: 4016 Estribos: Ø8 c/20	Ø12 1Ø8(103) Arm. Long.: 4012 Estribos: Ø8 c/15	Ø16 1Ø8(104) Arm. Long.: 4016 Estribos: Ø8 c/20	Ø16 1Ø8(104) Arm. Long.: 4016 Estribos: Ø8 c/20	Ø12 1Ø8(103) Arm. Long.: 4012 Estribos: Ø8 c/15	Ø16 Ø25 Ø16 1Ø8(105) Arm. Long.: 4025+4016 Estribos: Ø8 c/20	Ø12 1Ø8(103) Arm. Long.: 4012 Estribos: Ø8 c/15	Ø20 1Ø8(104) Arm. Long.: 4020 Estribos: Ø8 c/30	Ø12 1Ø8(103) Arm. Long.: 4012 Estribos: Ø8 c/15	Ø12 1Ø8(103) Arm. Long.: 4012 Estribos: Ø8 c/15	Ø12 1Ø8(103) Arm. Long.: 4012 Estribos: Ø8 c/15	Ø12 1Ø8(103) Arm. Long.: 4012 Estribos: Ø8 c/15	Ø16 1Ø8(124) Arm. Long.: 4016 Estribos: Ø8 c/20	Ø12 1Ø8(103) Arm. Long.: 4012 Estribos: Ø8 c/15	Techo p02
Ø16 1Ø8(104) Arm. Long.: 4016 Estribos: Ø8 c/20	Ø12 1Ø8(103) Arm. Long.: 4012 Estribos: Ø8 c/15	Ø16 1Ø8(104) Arm. Long.: 4016 Estribos: Ø8 c/20	Ø16 1Ø8(104) Arm. Long.: 4016 Estribos: Ø8 c/20	Ø12 1Ø8(103) Arm. Long.: 4012 Estribos: Ø8 c/15	Ø16 Ø25 Ø16 1Ø8(105) Arm. Long.: 4025+4016 Estribos: Ø8 c/20	Ø12 1Ø8(103) Arm. Long.: 4012 Estribos: Ø8 c/15	Ø25 1Ø8(105) Arm. Long.: 4025 Estribos: Ø8 c/30	Ø12 1Ø8(103) Arm. Long.: 4012 Estribos: Ø8 c/15	Ø20 1Ø8(104) Arm. Long.: 4020 Estribos: Ø8 c/30	Ø20 1Ø8(104) Arm. Long.: 4020 Estribos: Ø8 c/30	Ø16 1Ø8(104) Arm. Long.: 4016 Estribos: Ø8 c/20	Ø16 1Ø8(124) Arm. Long.: 4016 Estribos: Ø8 c/20	Ø12 Ø12 1Ø8(104) Arm. Long.: 4020+4012 Estribos: Ø8 c/15	Techo p01
Ø16 1Ø8(124) Arm. Long.: 4016 Estribos: Ø8 c/20	Ø16 1Ø8(124) Arm. Long.: 4016 Estribos: Ø8 c/20	Ø16 1Ø8(124) Arm. Long.: 4016 Estribos: Ø8 c/20	Ø16 1Ø8(124) Arm. Long.: 4016 Estribos: Ø8 c/20	Ø16 1Ø8(124) Arm. Long.: 4016 Estribos: Ø8 c/20	Ø16 Ø25 Ø16 1Ø8(125) Arm. Long.: 4025+4016 Estribos: Ø8 c/20	Ø16 1Ø8(124) Arm. Long.: 4016 Estribos: Ø8 c/20	Ø16 1Ø8(103) Arm. Long.: 12Ø16 Estribos: Ø8 c/20	Ø16 1Ø8(124) Arm. Long.: 4016 Estribos: Ø8 c/20	Ø20 1Ø8(124) Arm. Long.: 4020 Estribos: Ø8 c/30	Ø20 1Ø8(124) Arm. Long.: 4020 Estribos: Ø8 c/30	Ø16 1Ø8(124) Arm. Long.: 4016 Estribos: Ø8 c/20	Ø16 1Ø8(124) Arm. Long.: 4016 Estribos: Ø8 c/20	Ø12 Ø12 1Ø8(124) Arm. Long.: 4020+4012 Estribos: Ø8 c/15	Techo pBaja
Ø16 1Ø8(124) Arm. Long.: 4016 Arranque: 4016 Estribos: Ø8 c/20	Ø16 1Ø8(124) Arm. Long.: 4016 Arranque: 4016 Estribos: Ø8 c/20	Ø16 1Ø8(124) Arm. Long.: 4016 Arranque: 4016 Estribos: Ø8 c/20	Ø16 1Ø8(124) Arm. Long.: 4016 Arranque: 4016 Estribos: Ø8 c/20	Ø16 1Ø8(124) Arm. Long.: 4016 Arranque: 4016 Estribos: Ø8 c/20	Ø16 Ø25 Ø16 1Ø8(125) Arm. Long.: 4025+4016 Arranque: 4025+4016 Estribos: Ø8 c/20	Ø16 1Ø8(124) Arm. Long.: 4016 Arranque: 4016 Estribos: Ø8 c/20	Ø16 1Ø8(103) Arm. Long.: 12Ø16 Arranque: 4016 Estribos: Ø8 c/20	Ø16 1Ø8(124) Arm. Long.: 4016 Arranque: 4016 Estribos: Ø8 c/20	Ø25 1Ø8(125) Arm. Long.: 4025 Arranque: 4025 Estribos: Ø8 c/30	Ø20 1Ø8(124) Arm. Long.: 4020 Arranque: 4020 Estribos: Ø8 c/30	Ø16 1Ø8(124) Arm. Long.: 4016 Arranque: 4016 Estribos: Ø8 c/20	Ø16 1Ø8(124) Arm. Long.: 4016 Arranque: 4016 Estribos: Ø8 c/20	Ø20 Ø12 1Ø8(124) Arm. Long.: 4020+4012 Arranque: 4020+4012 Estribos: Ø8 c/15	Techo pSótano
														Cimentación

P27	P28	P29=P42	P30	P35=P39	P36	P37=P45	P38	P40	P41	P43	P44	P46	P47	
														Torreón
Ø12 1Ø8(103) Arm. Long.: 4012 Estribos: Ø8 c/15	Ø12 1Ø8(103) Arm. Long.: 4012 Estribos: Ø8 c/15		Ø16 1Ø8(104) Arm. Long.: 4016 Estribos: Ø8 c/20	Ø12 1Ø8(103) Arm. Long.: 4012 Estribos: Ø8 c/15	Ø12 1Ø8(103) Arm. Long.: 4012 Estribos: Ø8 c/15	Ø12 1Ø8(103) Arm. Long.: 4012 Estribos: Ø8 c/15		Ø12 1Ø8(103) Arm. Long.: 4012 Estribos: Ø8 c/15	Ø12 1Ø8(103) Arm. Long.: 4012 Estribos: Ø8 c/15	Ø16 1Ø8(104) Arm. Long.: 4016 Estribos: Ø8 c/20	Ø16 1Ø8(104) Arm. Long.: 4016 Estribos: Ø8 c/20	Ø16 1Ø8(104) Arm. Long.: 4016 Estribos: Ø8 c/20		Cubierta
Ø12 1Ø8(103) Arm. Long.: 4012 Estribos: Ø8 c/15	Ø12 1Ø8(103) Arm. Long.: 4012 Estribos: Ø8 c/15		Ø16 1Ø8(104) Arm. Long.: 4016 Estribos: Ø8 c/20	Ø12 1Ø8(103) Arm. Long.: 4012 Estribos: Ø8 c/15	Ø12 1Ø8(103) Arm. Long.: 4012 Estribos: Ø8 c/15	Ø12 1Ø8(103) Arm. Long.: 4012 Estribos: Ø8 c/15		Ø12 1Ø8(103) Arm. Long.: 4012 Estribos: Ø8 c/15	Ø12 1Ø8(103) Arm. Long.: 4012 Estribos: Ø8 c/15	Ø16 1Ø8(104) Arm. Long.: 4016 Estribos: Ø8 c/20	Ø16 1Ø8(104) Arm. Long.: 4016 Estribos: Ø8 c/20	Ø16 1Ø8(104) Arm. Long.: 4016 Estribos: Ø8 c/20		Techo p02
Ø20 1Ø8(104) Arm. Long.: 4020 Estribos: Ø8 c/30	Ø16 1Ø8(104) Arm. Long.: 4016 Estribos: Ø8 c/20		Ø16 1Ø8(104) Arm. Long.: 4016 Estribos: Ø8 c/20	Ø12 1Ø8(103) Arm. Long.: 4012 Estribos: Ø8 c/15	Ø12 1Ø8(103) Arm. Long.: 4012 Estribos: Ø8 c/15	Ø12 1Ø8(103) Arm. Long.: 4012 Estribos: Ø8 c/15		Ø20 1Ø8(104) Arm. Long.: 4020 Estribos: Ø8 c/30	Ø16 1Ø8(104) Arm. Long.: 4016 Estribos: Ø8 c/20	Ø16 1Ø8(104) Arm. Long.: 4016 Estribos: Ø8 c/20	Ø16 1Ø8(104) Arm. Long.: 4016 Estribos: Ø8 c/20	Ø16 1Ø8(104) Arm. Long.: 4016 Estribos: Ø8 c/20		Techo p01
Ø20 1Ø8(124) Arm. Long.: 4020 Arranque: 4020 Estribos: Ø8 c/30	Ø16 1Ø8(124) Arm. Long.: 4016 Arranque: 4016 Estribos: Ø8 c/20		Ø16 1Ø8(124) Arm. Long.: 4016 Arranque: 4016 Estribos: Ø8 c/20	Ø16 1Ø8(124) Arm. Long.: 4016 Arranque: 4016 Estribos: Ø8 c/20	Ø20 1Ø8(124) Arm. Long.: 4020 Arranque: 4020 Estribos: Ø8 c/30	Ø16 1Ø8(124) Arm. Long.: 4016 Arranque: 4016 Estribos: Ø8 c/20	Ø16 1Ø8(124) Arm. Long.: 4016 Arranque: 4016 Estribos: Ø8 c/20	Ø20 Ø12 1Ø8(124) Arm. Long.: 4020+4012 Arranque: 8Ø20 Estribos: Ø8 c/30	Ø16 1Ø8(124) Arm. Long.: 4016 Arranque: 4016 Estribos: Ø8 c/20	Ø16 1Ø8(124) Arm. Long.: 4016 Arranque: 4016 Estribos: Ø8 c/20	Ø16 1Ø8(124) Arm. Long.: 4016 Arranque: 4016 Estribos: Ø8 c/20		Techo pBaja
Ø20 1Ø8(124) Arm. Long.: 4020 Arranque: 4020 Estribos: Ø8 c/30	Ø16 1Ø8(124) Arm. Long.: 4016 Arranque: 4016 Estribos: Ø8 c/20		Ø16 1Ø8(124) Arm. Long.: 4016 Arranque: 4016 Estribos: Ø8 c/20	Ø20 1Ø8(124) Arm. Long.: 4020 Arranque: 4020 Estribos: Ø8 c/30	Ø16 1Ø8(124) Arm. Long.: 4016 Arranque: 4016 Estribos: Ø8 c/20	Ø16 1Ø8(124) Arm. Long.: 4016 Arranque: 4016 Estribos: Ø8 c/20	Ø16 1Ø8(124) Arm. Long.: 4016 Arranque: 4016 Estribos: Ø8 c/20	Ø20 1Ø8(124) Arm. Long.: 8Ø20 Arranque: 8Ø20 Estribos: Ø8 c/30	Ø16 1Ø8(124) Arm. Long.: 4016 Arranque: 4016 Estribos: Ø8 c/20		Ø16 1Ø8(124) Arm. Long.: 4016 Arranque: 4016 Estribos: Ø8 c/20	Ø16 1Ø8(124) Arm. Long.: 4016 Arranque: 4016 Estribos: Ø8 c/20		Techo pSótano
														Cimentación

P48	P49=P52	P50	P51	P53	P54=P55	
						Torreón
				Ø12 1Ø8(103) Arm. Long.: 4012 Estribos: Ø8 c/15	Ø12 1Ø8(103) Arm. Long.: 4012 Estribos: Ø8 c/15	Cubierta
				Ø12 1Ø8(103) Arm. Long.: 4012 Estribos: Ø8 c/15	Ø12 1Ø8(103) Arm. Long.: 4012 Estribos: Ø8 c/15	Techo p02
				Ø16 1Ø8(104) Arm. Long.: 4016 Arranque: 4016 Estribos: Ø8 c/20	Ø12 1Ø8(103) Arm. Long.: 4012 Arranque: 4012 Estribos: Ø8 c/15	Techo p01
Ø12 1Ø8(102) Arm. Long.: 6Ø12 Estribos: Ø8 c/15	Ø12 1Ø8(103) Arm. Long.: 4012 Estribos: Ø8 c/15	Ø12 1Ø8(103) Arm. Long.: 4012 Estribos: Ø8 c/15	Ø12 1Ø8(103) Arm. Long.: 4012 Estribos: Ø8 c/15			Techo pBaja
Ø12 1Ø8(102) Arm. Long.: 6Ø12 Arranque: 6Ø12 Estribos: Ø8 c/15	Ø12 1Ø8(103) Arm. Long.: 4012 Arranque: 4012 Estribos: Ø8 c/15	Ø12 1Ø8(103) Arm. Long.: 4012 Arranque: 4012 Estribos: Ø8 c/15	Ø12 1Ø8(103) Arm. Long.: 4012 Arranque: 4012 Estribos: Ø8 c/15			Techo pSótano
						Cimentación

CUADRO CARACTERISTICAS Y ESPECIFICACIONES HORMIGON. Según Código Estructural 2021

MATERIALES, NIVEL DE CONTROL Y COEFICIENTES DE SEGURIDAD:

DESCRIPCION	ELEMENTO	TIPIFICACION	COEFICIENTE PARCIAL DE SEGURIDAD			
			γ_c	γ_s	γ_g	γ_q
HORMIGON	CIMENTACION	HA-25/B/20/XC2	1.50			
HORMIGON	MUROS PANTALLA	HA-25/F/12/XC2	1.50			
HORMIGON	ESTRUCTURA INTERIOR	HA-25/B/20/XC1	1.50			
HORMIGON	ESTRUCTURA EXTERIOR	HA-30/B/20/XC3	1.50			
HORMIGON	PILARES SOTANO Y BAJA	HA-30/B/20/XC3	1.50			
ACERO ARMAR	TODOS	B 500 S		1.15		
ACERO ESTRUC	TODOS	S 275 JR		1.15		
EJECUCION	TODOS	NIVEL DE CONTROL NORMAL			1.50	1.60

NOTA: EL HORMIGON DE LIMPIEZA SERA HM-10/B/20
NOTA: EL CEMENTO SERA CEM II-42,5-R

RECUBRIMIENTOS (Art. 44.2.1.1):

DESCRIPCION	CLASE DE EXPOSICION	RECUBRIMIENTO NOMINAL
PANTALLAS DE CONTENCION	XC2	70 mm (lado terreno)
CIMENTACION	XC2	50 mm
ESTRUCTURA INTERIOR	XC1	30 mm
VIGAS SOTANO	XC1	35 mm
PILARES SOTANO	XC3	35 mm
INFERIOR LOSAS	XC1	25 mm
SUPERIOR LOSAS	XC1	20 mm
ESTRUCTURA EXTERIOR	XC3	25 mm

RELACION AGUA/CEMENTO (a/c) (Art. 43.2.1.)

DESCRIPCION	CLASE DE EXPOSICION	MAXIMA a/c
LATERAL EN CIMENTACION Y MUROS CONTRA TERRENO	XC2	0.60
CIMENTACION	XC2	0.60
ESTRUCTURA INTERIOR	XC1	0.60
ESTRUCTURA EXTERIOR Y PILARES SOTANO Y BAJA	XC3	0.55

CONTENIDO DE CEMENTO (Art. 43.2.1)

DESCRIPCION	CLASE DE EXPOSICION	CONTENIDO MINIMO
PANTALLAS DE CONTENCION	XC2	275 kg/m3
CIMENTACION	XC2	275 kg/m3
ESTRUCTURA INTERIOR	XC1	275 kg/m3
ESTRUCTURA EXTERIOR Y PILARES SOTANO Y BAJA	XC3	300 kg/m3

NOTA: EL CONTENIDO MAXIMO DE CEMENTO SERA DE 400 kg/m3

DISPOSICION DE SEPARADORES:

ELEMENTO	DESCRIPCION	DISTANCIA MAXIMA
ZAPATAS, LOSAS O ENCEPADOS	EMPARRILLADO INFERIOR	50xØ < 100 cm
	EMPARRILLADO SUPERIOR	50xØ < 50 cm
MUROS	CADA EMPARRILLADO	50xØ < 50 cm
	ENTRE EMPARRILLADOS	100 cm
VIGAS (MINIMO 3 POR VANO)	EN ESTRIBOS	100 cm
SOPORTES (MINIMO 3 POR TRAMO)	EN CERCOS	100xØ < 200 cm

NOTA: Ø ES EL DIAMETRO DE LA ARMADURA A LA QUE SE ACOPLA EL SEPARADOR

LONGITUDES BASICAS DE ANCLAJE EN cm. Según Código Estructural 2021

ACERO: B500S	HORMIGON	Ø8	Ø10	Ø12	Ø16	Ø20	Ø25	Ø32
POSICION I	HA-25	20	25	30	40	60	95	155
POSICION II	HA-25	30	35	45	60	85	130	215


LONGITUDES BASICAS DE SOLAPO EN cm. Según Código Estructural 2021

ACERO: B500S	HORMIGON	Ø8	Ø10	Ø12	Ø16	Ø20	Ø25	Ø32
TRACCION POSICION I	HA-25	40	50	60	80	120	190	310
TRACCION POSICION II	HA-25	60	70	90	120	170	260	430
COMPRESION POSICION I	HA-25	20	25	30	40	60	95	155
COMPRESION POSICION II	HA-25	30	35	45	60	85	130	215


NOTA: SEGUN CODIGO ESTRUCTURAL 2021 SE DEFINE LA DISPOSICION QUE CORRESPONDE A POSICION I Y II

NOTAS:
1.- TODAS LAS ARMADURAS QUE LLEGUEN A FACHADA O HUECO, TENDRAN UNA PATILLA DE (H-6) cm.
2.- LAS JUNTAS DE HORMIGONADO SE DISPONDRAN ENTRE EL CUARTO O EL QUINTO DE LA LUZ
(L/4 a L/5), A 45 GRADOS.

Detalle armado pilar cuando existe un cambio de seccion mayor de 5 cm

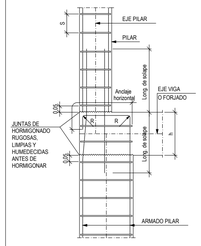

Detalle de estribado de pilares

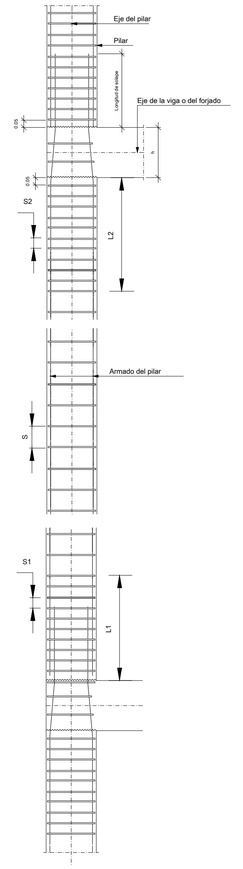


Colocar los estribos más juntos en la cabeza
Longitud de refuerzo L2: Según cuadro de pilares (Min. 60cm)
Separación entre estribos S2: Según cuadro de pilares (Min. 10cm)

Colocar los estribos más juntos en la base
Longitud de refuerzo L1: Según cuadro de pilares (Min. 60cm)
Separación entre estribos S1: Según cuadro de pilares (Min. 6cm)

POSICION I:




POSICION II:

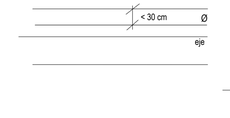

Longitudes de solape en pilares en plantas alzadas

Armadura	B 500 S
Ø12	60 cm
Ø14	60 cm
Ø16	80 cm
Ø20	120 cm
Ø25	150 cm

Detalle de cierre de pilares en cabeza de ultimas plantas

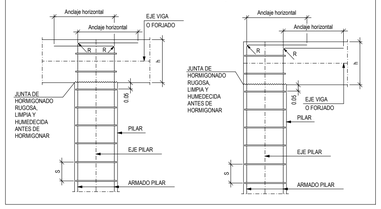

2023.39

RESIDENCIA DE ESTUDIANTES

Proyecto Básico, de Ejecución y Actividad

Avenida Juan XXIII, nº8
Logroño - La Rioja

E	02
ENERO 2024	**A1 E:1/100**

CUADRO DE PILARES I

PROMOTOR: GLOBAL GÉMINA, S.L.U. CIF: B-09724782
C/Suero de Quiñones 34-36 pl.1,
Madrid, C.P.: 28.002

EQUIPO REDACTOR: BERNABAD ARQUITECTURA + INGENIERÍA

ARQUITECTOS:


Alejandro San Felipe Berna — Francisco R. Lacruz Abad

REVISIÓN	FECHA	DESCRIPCIÓN




REPLANTEO FORJADO CT

REFUERZO ARMADO VIGAS CON HUECO DE BAJANTE

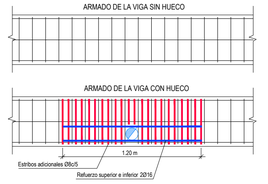


DETALLE REFUERZO HUECO SIN ZUNCHOS PERIMETRALES

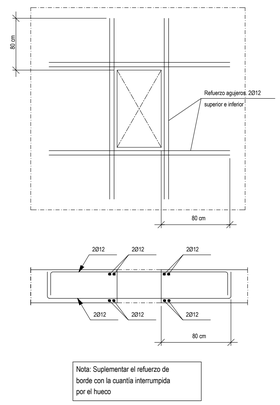


Nota: Suplementar el refuerzo de borde con la cuantía interrumpida por el hueco

DETALLE ESCALERAS INTERIORES

ENTREGA DE ZANCA Y FORJADO

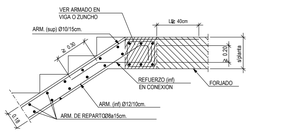
VER ARMADO EN VIGA O ZUNCHO
ARM. (sup) Ø10/15cm.
Lb≥ 40cm
≥ 0.40
≥ 0.40
≥ 0.40

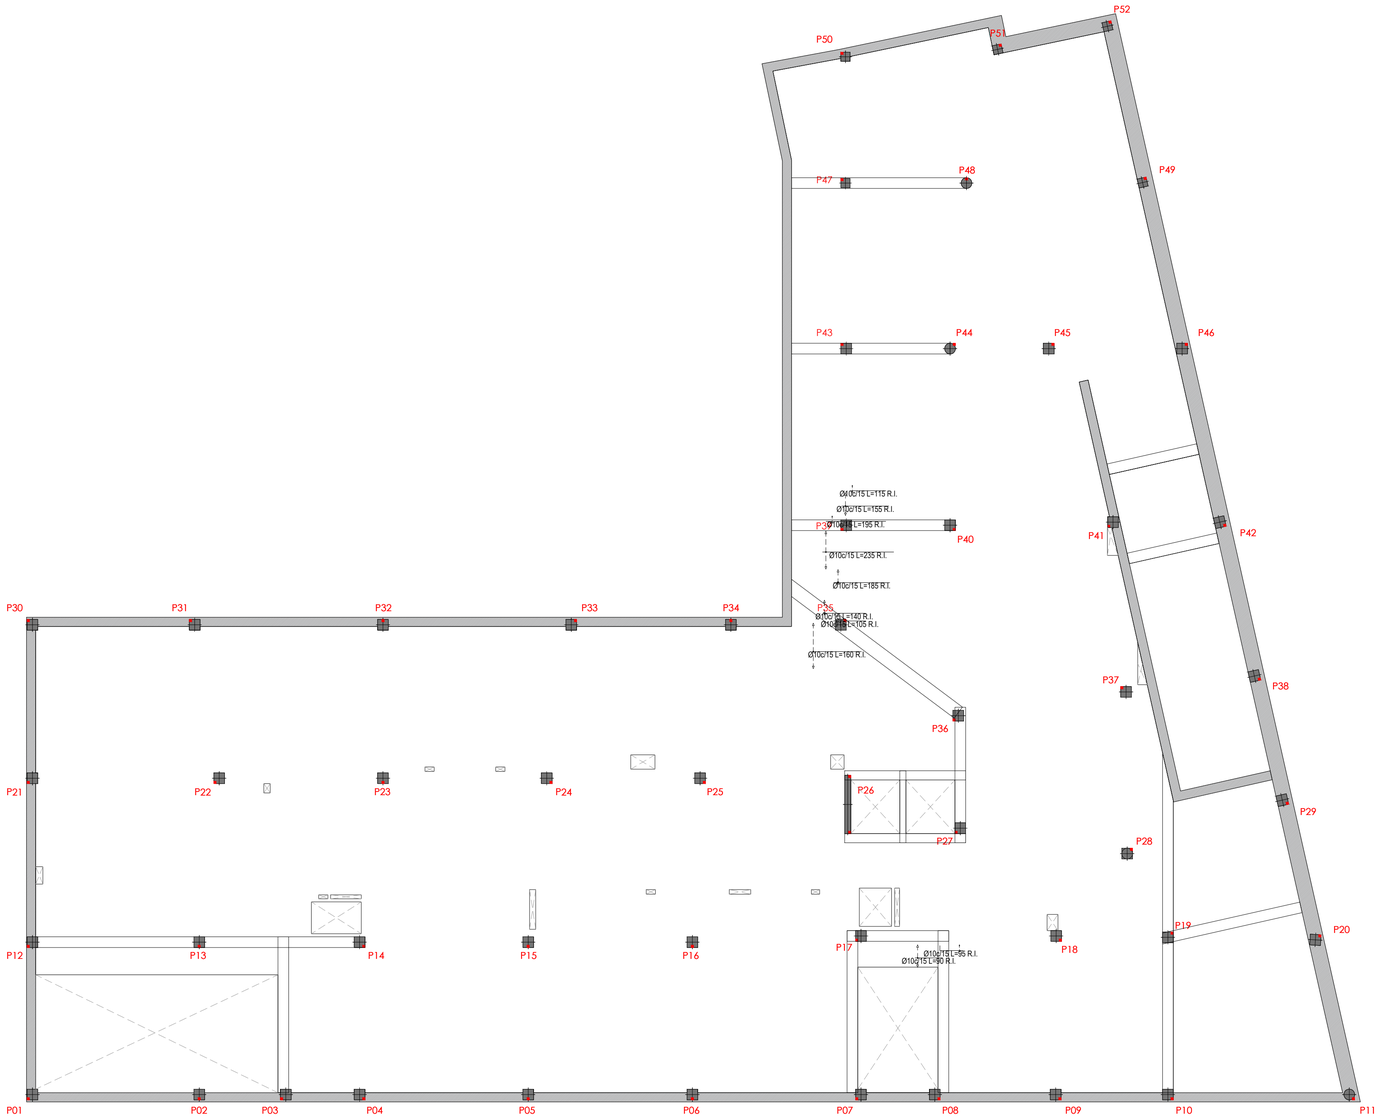

CUADRO CARACTERISTICAS Y ESPECIFICACIONES HORMIGON. Según Código Estructural 2021

MATERIALES, NIVEL DE CONTROL Y COEFICIENTES DE SEGURIDAD:

DESCRIPCION	ELEMENTO	TIPIFICACION	COEFICIENTE PARCIAL DE SEGURIDAD			
			γ_c	γ_s	γ_g	γ_q
HORMIGON	CIMENTACION	HA-25/B/20/XC2	1.50			
HORMIGON	MUROS PANTALLA	HA-25/F/12/XC2	1.50			
HORMIGON	ESTRUCTURA INTERIOR	HA-25/B/20/XC1	1.50			
HORMIGON	ESTRUCTURA EXTERIOR	HA-30/B/20/XC3	1.50			
HORMIGON	PILARES SOTANO Y BAJA	HA-30/B/20/XC3	1.50			
ACERO ARMAR	TODOS	B 500 S		1.15		
ACERO ESTRUC	TODOS	S 275 JR		1.15		
EJECUCION	TODOS	NIVEL DE CONTROL NORMAL			1.50	1.60

NOTA: EL HORMIGON DE LIMPIEZA SERA HM-10/B/20
NOTA: EL CEMENTO SERA CEM II-42,5-R

RECUBRIMIENTOS (Art. 44.2.1.1):

DESCRIPCION	CLASE DE EXPOSICION	RECUBRIMIENTO NOMINAL
PANTALLAS DE CONTENCION	XC2	70 mm (lado terreno)
CIMENTACION	XC2	50 mm
ESTRUCTURA INTERIOR	XC1	30 mm
VIGAS SOTANO	XC1	35 mm
PILARES SOTANO	XC3	35 mm
INFERIOR LOSAS	XC1	25 mm
SUPERIOR LOSAS	XC1	20 mm
ESTRUCTURA EXTERIOR	XC3	25 mm

RELACION AGUA/CEMENTO (a/c) (Art. 43.2.1.)

DESCRIPCION	CLASE DE EXPOSICION	MAXIMA a/c
LATERAL EN CIMENTACION Y MUROS CONTRA TERRENO	XC2	0.60
CIMENTACION	XC2	0.60
ESTRUCTURA INTERIOR	XC1	0.60
ESTRUCTURA EXTERIOR Y PILARES SOTANO Y BAJA	XC3	0.55

CONTENIDO DE CEMENTO (Art. 43.2.1)

DESCRIPCION	CLASE DE EXPOSICION	CONTENIDO MINIMO
PANTALLAS DE CONTENCION	XC2	275 kg/m3
CIMENTACION	XC2	275 kg/m3
ESTRUCTURA INTERIOR	XC1	275 kg/m3
ESTRUCTURA EXTERIOR Y PILARES SOTANO Y BAJA	XC3	300 kg/m3

NOTA: EL CONTENIDO MAXIMO DE CEMENTO SERA DE 400 kg/m3

DISPOSICION DE SEPARADORES:

ELEMENTO	DESCRIPCION	DISTANCIA MAXIMA
ZAPATAS, LOSAS O ENCEPADOS	EMPARRILLADO INFERIOR	50xØ < 100 cm
	EMPARRILLADO SUPERIOR	50xØ < 50 cm
MUROS	CADA EMPARRILLADO	50xØ < 50 cm
	ENTRE EMPARRILLADOS	100 cm
VIGAS (MINIMO 3 POR VANO)	EN ESTRIBOS	100 cm
SOPORTES (MINIMO 3 POR TRAMO)	EN CERCOS	100xØ < 200 cm

NOTA: Ø ES EL DIAMETRO DE LA ARMADURA A LA QUE SE ACOPLA EL SEPARADOR

LONGITUDES BASICAS DE ANCLAJE EN cm. Según Código Estructural 2021

ACERO: B500S	HORMIGON	Ø8	Ø10	Ø12	Ø16	Ø20	Ø25	Ø32
POSICION I	HA-25	20	25	30	40	60	95	155
POSICION II	HA-25	30	35	45	60	85	130	215


LONGITUDES BASICAS DE SOLAPO EN cm. Según Código Estructural 2021

ACERO: B500S	HORMIGON	Ø8	Ø10	Ø12	Ø16	Ø20	Ø25	Ø32
TRACCION POSICION I	HA-25	40	50	60	80	120	190	310
TRACCION POSICION II	HA-25	60	70	90	120	170	260	430
COMPRESION POSICION I	HA-25	20	25	30	40	60	95	155
COMPRESION POSICION II	HA-25	30	35	45	60	85	130	215


NOTA: SEGUN CODIGO ESTRUCTURAL 2021 SE DEFINE LA DISPOSICION QUE CORRESPONDE A POSICION I Y II

NOTAS:
1.- TODAS LAS ARMADURAS QUE LLEGUEN A FACHADA O HUECO, TENDRAN UNA PATILLA DE (H-6) cm.
2.- LAS JUNTAS DE HORMIGONADO SE DISPONDRAN ENTRE EL CUARTO O EL QUINTO DE LA LUZ (L/4 a L/5), A 45 GRADOS.

POSICION I:

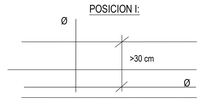

POSICION II:

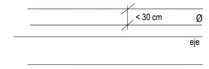

2023.39

RESIDENCIA DE ESTUDIANTES

Proyecto Básico, de Ejecución y Actividad

Avenida Juan XXIII, nº8
Logroño - La Rioja

E — **ENERO 2024**

04 — **A1 E:1/100**

TECHO PLANTA SÓTANO
ARM. REF. LONGITUDINAL INFERIOR

PROMOTOR: GLOBAL GÉMINA, S.L.U. CIF: B-09724782
C/Suero de Quiñones 34-36 pl.1,
Madrid, C.P.: 28.002


EQUIPO REDACTOR: BERNABAD ARQUITECTURA + INGENIERÍA

ARQUITECTOS:

Alejandro San Felipe Berna

Francisco M. Lacruz Abad

REVISIÓN	FECHA	DESCRIPCIÓN

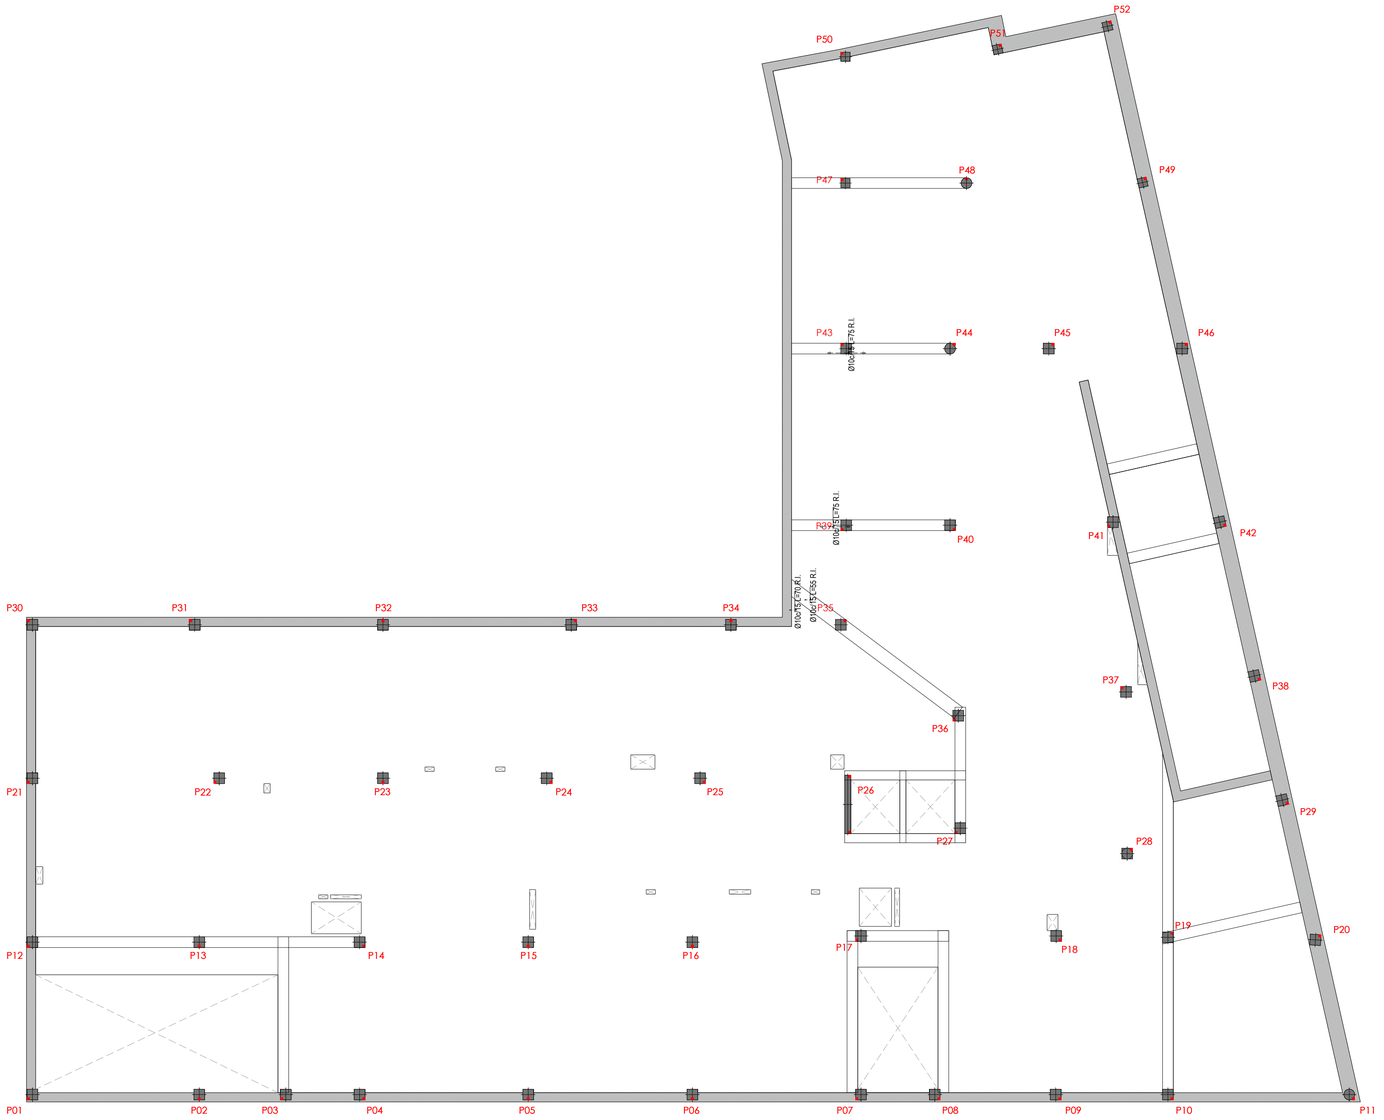

CUADRO CARACTERISTICAS Y ESPECIFICACIONES HORMIGON. Según Código Estructural 2021

MATERIALES, NIVEL DE CONTROL Y COEFICIENTES DE SEGURIDAD:

DESCRIPCION	ELEMENTO	TIPIFICACION	COEFICIENTE PARCIAL DE SEGURIDAD			
			γ_c	γ_s	γ_g	γ_q
HORMIGON	CIMENTACION	HA-25/B/20/XC2	1.50			
HORMIGON	MUROS PANTALLA	HA-25/F/12/XC2	1.50			
HORMIGON	ESTRUCTURA INTERIOR	HA-25/B/20/XC1	1.50			
HORMIGON	ESTRUCTURA EXTERIOR	HA-30/B/20/XC3	1.50			
HORMIGON	PILARES SOTANO Y BAJA	HA-30/B/20/XC3	1.50			
ACERO ARMAR	TODOS	B 500 S		1.15		
ACERO ESTRUC	TODOS	S 275 JR		1.15		
EJECUCION	TODOS	NIVEL DE CONTROL NORMAL			1.50	1.60

NOTA: EL HORMIGON DE LIMPIEZA SERA HM-10/B/20
NOTA: EL CEMENTO SERA CEM II-42,5-R

RECUBRIMIENTOS (Art. 44.2.1.1):

DESCRIPCION	CLASE DE EXPOSICION	RECUBRIMIENTO NOMINAL
PANTALLAS DE CONTENCION	XC2	70 mm (lado terreno)
CIMENTACION	XC2	50 mm
ESTRUCTURA INTERIOR	XC1	30 mm
VIGAS SOTANO	XC1	35 mm
PILARES SOTANO	XC3	35 mm
INFERIOR LOSAS	XC1	25 mm
SUPERIOR LOSAS	XC1	20 mm
ESTRUCTURA EXTERIOR	XC3	25 mm

RELACION AGUA/CEMENTO (a/c) (Art. 43.2.1.)

DESCRIPCION	CLASE DE EXPOSICION	MAXIMA a/c
LATERAL EN CIMENTACION Y MUROS CONTRA TERRENO	XC2	0.60
CIMENTACION	XC2	0.60
ESTRUCTURA INTERIOR	XC1	0.60
ESTRUCTURA EXTERIOR Y PILARES SOTANO Y BAJA	XC3	0.55

CONTENIDO DE CEMENTO (Art. 43.2.1)

DESCRIPCION	CLASE DE EXPOSICION	CONTENIDO MINIMO
PANTALLAS DE CONTENCION	XC2	275 kg/m3
CIMENTACION	XC2	275 kg/m3
ESTRUCTURA INTERIOR	XC1	275 kg/m3
ESTRUCTURA EXTERIOR Y PILARES SOTANO Y BAJA	XC3	300 kg/m3

NOTA: EL CONTENIDO MAXIMO DE CEMENTO SERA DE 400 kg/m3

DISPOSICION DE SEPARADORES:

ELEMENTO	DESCRIPCION	DISTANCIA MAXIMA
ZAPATAS, LOSAS O ENCEPADOS	EMPARRILLADO INFERIOR	50xØ < 100 cm
	EMPARRILLADO SUPERIOR	50xØ < 50 cm
MUROS	CADA EMPARRILLADO	50xØ < 50 cm
	ENTRE EMPARRILLADOS	100 cm
VIGAS (MINIMO 3 POR VANO)	EN ESTRIBOS	100 cm
SOPORTES (MINIMO 3 POR TRAMO)	EN CERCOS	100xØ < 200 cm

NOTA: Ø ES EL DIAMETRO DE LA ARMADURA A LA QUE SE ACOPLA EL SEPARADOR

LONGITUDES BASICAS DE ANCLAJE EN cm. Según Código Estructural 2021

ACERO: B500S	HORMIGON	Ø8	Ø10	Ø12	Ø16	Ø20	Ø25	Ø32
POSICION I	HA-25	20	25	30	40	60	95	155
POSICION II	HA-25	30	35	45	60	85	130	215


LONGITUDES BASICAS DE SOLAPO EN cm. Según Código Estructural 2021

ACERO: B500S	HORMIGON	Ø8	Ø10	Ø12	Ø16	Ø20	Ø25	Ø32
TRACCION POSICION I	HA-25	40	50	60	80	120	190	310
TRACCION POSICION II	HA-25	60	70	90	120	170	260	430
COMPRESION POSICION I	HA-25	20	25	30	40	60	95	155
COMPRESION POSICION II	HA-25	30	35	45	60	85	130	215


NOTA: SEGUN CODIGO ESTRUCTURAL 2021 SE DEFINE LA DISPOSICION QUE CORRESPONDE A POSICION I Y II

NOTAS:
1.- TODAS LAS ARMADURAS QUE LLEGUEN A FACHADA O HUECO, TENDRAN UNA PATILLA DE (H-6) cm.
2.- LAS JUNTAS DE HORMIGONADO SE DISPONDRAN ENTRE EL CUARTO O EL QUINTO DE LA LUZ (L/4 a L/5). A 45 GRADOS.

POSICION I:

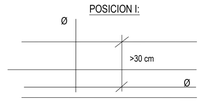

POSICION II:

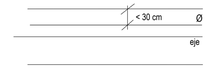

2023.39

RESIDENCIA DE ESTUDIANTES

Proyecto Básico, de Ejecución y Actividad

Avenida Juan XXIII, nº8
Logroño - La Rioja

E — **ENERO 2024**

05 — **A1 E:1/100**

TECHO PLANTA SÓTANO
ARM. REF. TRANSVERSAL INFERIOR


PROMOTOR: GLOBAL GÉMINA, S.L.U. CIF: B-09724782
C/Suero de Quiñones 34-36 pl.1,
Madrid, C.P.: 28.002

EQUIPO REDACTOR: BERNABAD ARQUITECTURA + INGENIERÍA

ARQUITECTOS:

Alejandro San Felipe Berna — Francisco M. Lacruz Abad

REVISIÓN	FECHA	DESCRIPCIÓN

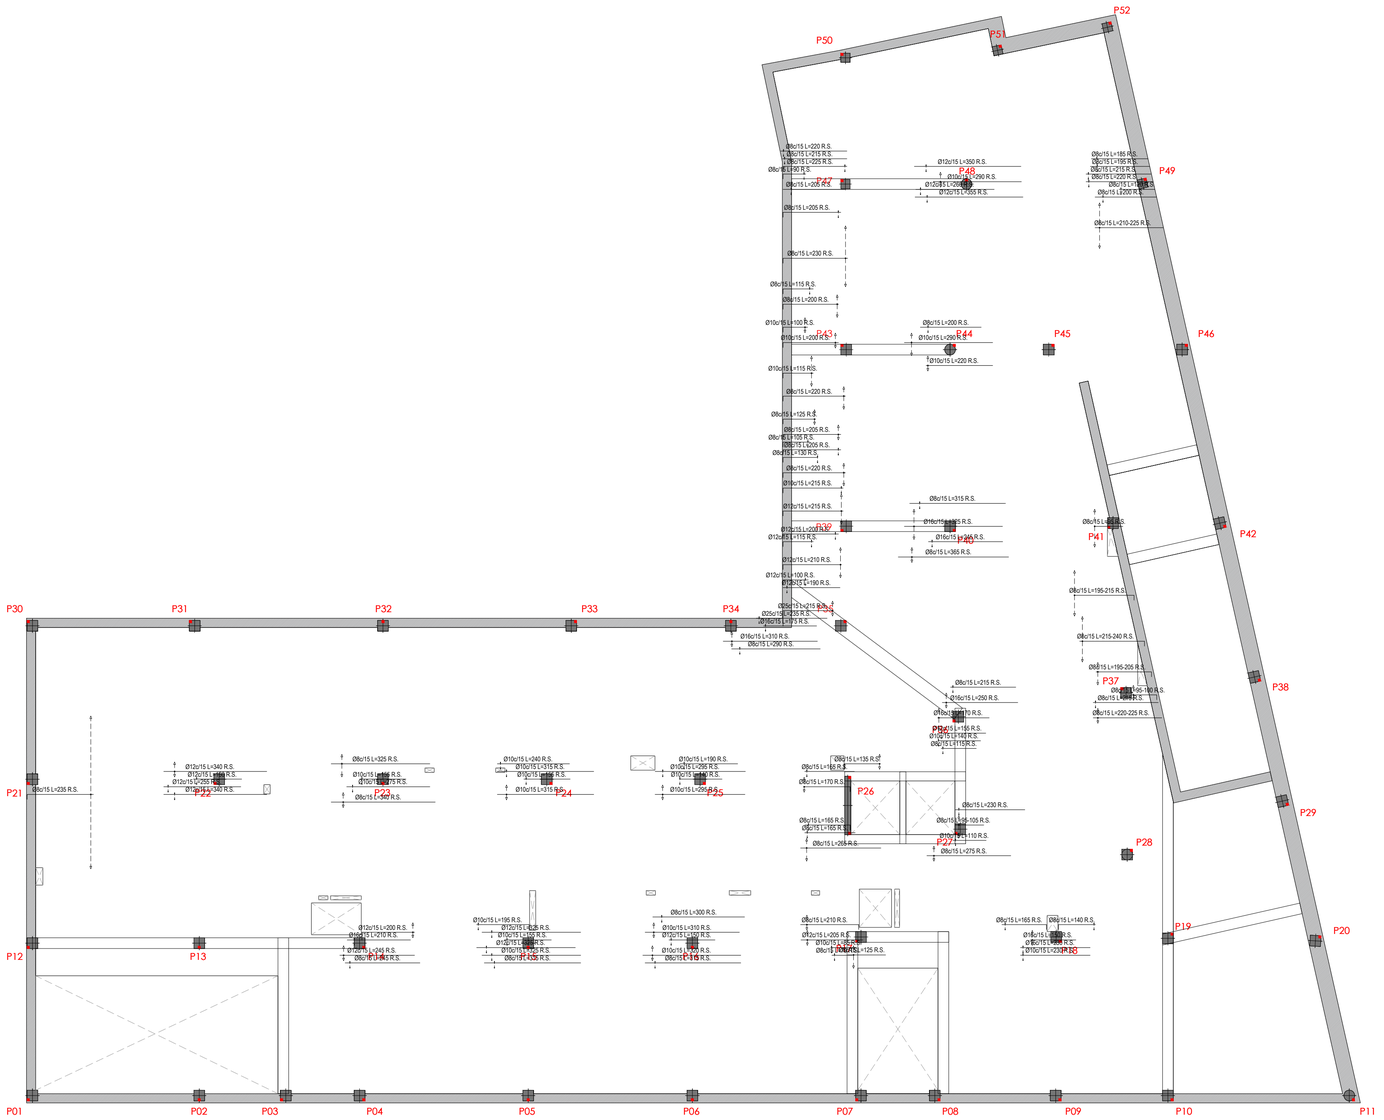

CUADRO CARACTERISTICAS Y ESPECIFICACIONES HORMIGON. Según Código Estructural 2021

MATERIALES, NIVEL DE CONTROL Y COEFICIENTES DE SEGURIDAD:

DESCRIPCION	ELEMENTO	TIPIFICACION	COEFICIENTE PARCIAL DE SEGURIDAD			
			γ_c	γ_s	γ_g	γ_q
HORMIGON	CIMENTACION	HA-25/B/20/XC2	1.50			
HORMIGON	MUROS PANTALLA	HA-25/F/12/XC2	1.50			
HORMIGON	ESTRUCTURA INTERIOR	HA-25/B/20/XC1	1.50			
HORMIGON	ESTRUCTURA EXTERIOR	HA-30/B/20/XC3	1.50			
HORMIGON	PILARES SOTANO Y BAJA	HA-30/B/20/XC3	1.50			
ACERO ARMAR	TODOS	B 500 S		1.15		
ACERO ESTRUC	TODOS	S 275 JR		1.15		
EJECUCION	TODOS	NIVEL DE CONTROL NORMAL			1.50	1.60

NOTA: EL HORMIGON DE LIMPIEZA SERA HM-10/B/20
NOTA: EL CEMENTO SERA CEM II-42,5-R

RECUBRIMIENTOS (Art. 44.2.1.1):

DESCRIPCION	CLASE DE EXPOSICION	RECUBRIMIENTO NOMINAL
PANTALLAS DE CONTENCION	XC2	70 mm (lado terreno)
CIMENTACION	XC2	50 mm
ESTRUCTURA INTERIOR	XC1	30 mm
VIGAS SOTANO	XC1	35 mm
PILARES SOTANO	XC3	35 mm
INFERIOR LOSAS	XC1	25 mm
SUPERIOR LOSAS	XC1	20 mm
ESTRUCTURA EXTERIOR	XC3	25 mm

RELACION AGUA/CEMENTO (a/c) (Art. 43.2.1.)

DESCRIPCION	CLASE DE EXPOSICION	MAXIMA a/c
LATERAL EN CIMENTACION Y MUROS CONTRA TERRENO	XC2	0.60
CIMENTACION	XC2	0.60
ESTRUCTURA INTERIOR	XC1	0.60
ESTRUCTURA EXTERIOR Y PILARES SOTANO Y BAJA	XC3	0.55

CONTENIDO DE CEMENTO (Art. 43.2.1)

DESCRIPCION	CLASE DE EXPOSICION	CONTENIDO MINIMO
PANTALLAS DE CONTENCION	XC2	275 kg/m3
CIMENTACION	XC2	275 kg/m3
ESTRUCTURA INTERIOR	XC1	275 kg/m3
ESTRUCTURA EXTERIOR Y PILARES SOTANO Y BAJA	XC3	300 kg/m3

NOTA: EL CONTENIDO MAXIMO DE CEMENTO SERA DE 400 kg/m3

DISPOSICION DE SEPARADORES:

ELEMENTO	DESCRIPCION	DISTANCIA MAXIMA
ZAPATAS, LOSAS O ENCEPADOS	EMPARRILLADO INFERIOR	50xØ < 100 cm
	EMPARRILLADO SUPERIOR	50xØ < 50 cm
MUROS	CADA EMPARRILLADO	50xØ < 50 cm
	ENTRE EMPARRILLADOS	100 cm
VIGAS (MINIMO 3 POR VANO)	EN ESTRIBOS	100 cm
SOPORTES (MINIMO 3 POR TRAMO)	EN CERCOS	100xØ < 200 cm

NOTA: Ø ES EL DIAMETRO DE LA ARMADURA A LA QUE SE ACOPLA EL SEPARADOR

LONGITUDES BASICAS DE ANCLAJE EN cm. Según Código Estructural 2021

ACERO: B500S	HORMIGON	Ø8	Ø10	Ø12	Ø16	Ø20	Ø25	Ø32
POSICION I	HA-25	20	25	30	40	60	95	155
POSICION II	HA-25	30	35	45	60	85	130	215


LONGITUDES BASICAS DE SOLAPO EN cm. Según Código Estructural 2021

ACERO: B500S	HORMIGON	Ø8	Ø10	Ø12	Ø16	Ø20	Ø25	Ø32
TRACCION POSICION I	HA-25	40	50	60	80	120	190	310
TRACCION POSICION II	HA-25	60	70	90	120	170	260	430
COMPRESION POSICION I	HA-25	20	25	30	40	60	95	155
COMPRESION POSICION II	HA-25	30	35	45	60	85	130	215


NOTA: SEGUN CODIGO ESTRUCTURAL 2021 SE DEFINE LA DISPOSICION QUE CORRESPONDE A POSICION I Y II

NOTAS:
1.- TODAS LAS ARMADURAS QUE LLEGUEN A FACHADA O HUECO, TENDRAN UNA PATILLA DE (H-6) cm.
2.- LAS JUNTAS DE HORMIGONADO SE DISPONDRAN ENTRE EL CUARTO O EL QUINTO DE LA LUZ (L/4 a L/5), A 45 GRADOS.

POSICION I:

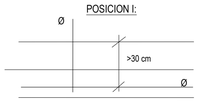

POSICION II:

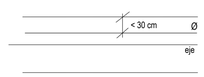

2023.39

RESIDENCIA DE ESTUDIANTES

Proyecto Básico, de Ejecución y Actividad

Avenida Juan XXIII, nº8
Logroño - La Rioja

E — **ENERO 2024**

06 — **A1 E:1/100**

TECHO PLANTA SÓTANO
ARM. REF. LONGITUDINAL SUPERIOR


PROMOTOR: GLOBAL GÉMINA, S.L.U. CIF: B-09724782
C/Suero de Quiñones 34-36 pl.1,
Madrid, C.P.: 28.002

EQUIPO REDACTOR: BERNABAD ARQUITECTURA + INGENIERÍA

ARQUITECTOS:

Alejandro San Felipe Berna — Francisco M. Lacruz Abad

REVISIÓN	FECHA	DESCRIPCIÓN

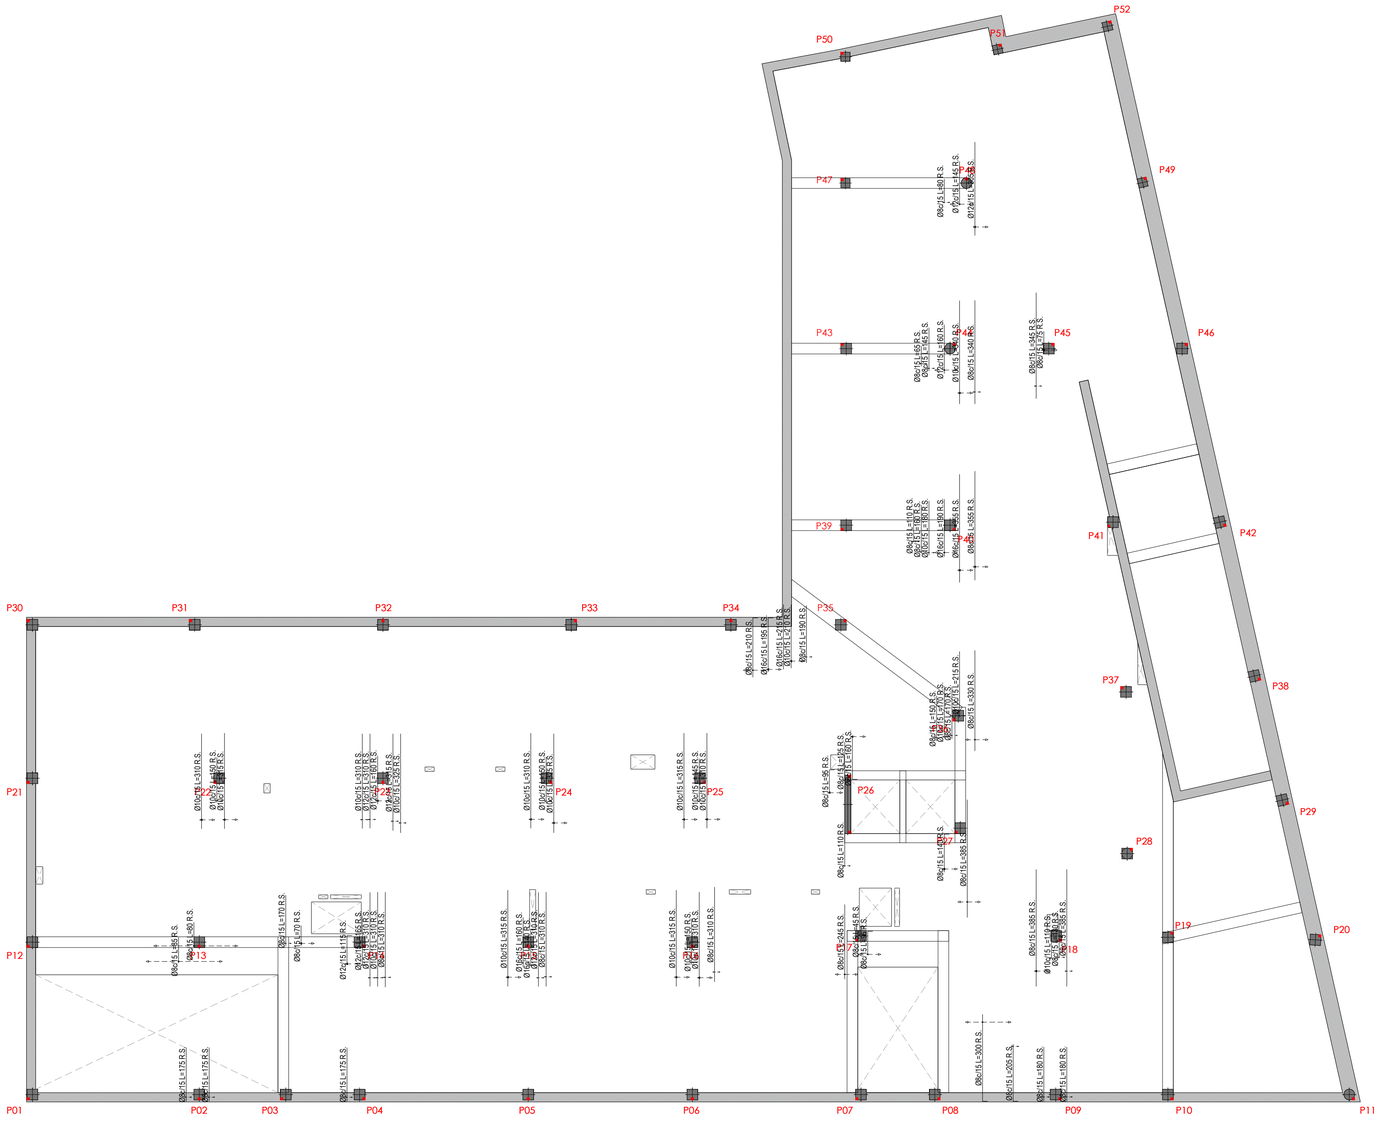

CUADRO CARACTERISTICAS Y ESPECIFICACIONES HORMIGON. Según Código Estructural 2021

MATERIALES, NIVEL DE CONTROL Y COEFICIENTES DE SEGURIDAD:

DESCRIPCION	ELEMENTO	TIPIFICACION	COEFICIENTE PARCIAL DE SEGURIDAD			
			γ_c	γ_s	γ_g	γ_q
HORMIGON	CIMENTACION	HA-25/B/20/XC2	1.50			
HORMIGON	MUROS PANTALLA	HA-25/F/12/XC2	1.50			
HORMIGON	ESTRUCTURA INTERIOR	HA-25/B/20/XC1	1.50			
HORMIGON	ESTRUCTURA EXTERIOR	HA-30/B/20/XC3	1.50			
HORMIGON	PILARES SOTANO Y BAJA	HA-30/B/20/XC3	1.50			
ACERO ARMAR	TODOS	B 500 S		1.15		
ACERO ESTRUC	TODOS	S 275 JR		1.15		
EJECUCION	TODOS	NIVEL DE CONTROL NORMAL			1.50	1.60

NOTA: EL HORMIGON DE LIMPIEZA SERA HM-10/B/20
NOTA: EL CEMENTO SERA CEM II-42,5-R

RECUBRIMIENTOS (Art. 44.2.1.1):

DESCRIPCION	CLASE DE EXPOSICION	RECUBRIMIENTO NOMINAL
PANTALLAS DE CONTENCION	XC2	70 mm (lado terreno)
CIMENTACION	XC2	50 mm
ESTRUCTURA INTERIOR	XC1	30 mm
VIGAS SOTANO	XC1	35 mm
PILARES SOTANO	XC3	35 mm
INFERIOR LOSAS	XC1	25 mm
SUPERIOR LOSAS	XC1	20 mm
ESTRUCTURA EXTERIOR	XC3	25 mm

RELACION AGUA/CEMENTO (a/c) (Art. 43.2.1.)

DESCRIPCION	CLASE DE EXPOSICION	MAXIMA a/c
LATERAL EN CIMENTACION Y MUROS CONTRA TERRENO	XC2	0.60
CIMENTACION	XC2	0.60
ESTRUCTURA INTERIOR	XC1	0.60
ESTRUCTURA EXTERIOR Y PILARES SOTANO Y BAJA	XC3	0.55

CONTENIDO DE CEMENTO (Art. 43.2.1)

DESCRIPCION	CLASE DE EXPOSICION	CONTENIDO MINIMO
PANTALLAS DE CONTENCION	XC2	275 kg/m3
CIMENTACION	XC2	275 kg/m3
ESTRUCTURA INTERIOR	XC1	275 kg/m3
ESTRUCTURA EXTERIOR Y PILARES SOTANO Y BAJA	XC3	300 kg/m3

NOTA: EL CONTENIDO MAXIMO DE CEMENTO SERA DE 400 kg/m3

DISPOSICION DE SEPARADORES:

ELEMENTO	DESCRIPCION	DISTANCIA MAXIMA
ZAPATAS, LOSAS O ENCEPADOS	EMPARRILLADO INFERIOR	50xØ < 100 cm
	EMPARRILLADO SUPERIOR	50xØ < 50 cm
MUROS	CADA EMPARRILLADO	50xØ < 50 cm
	ENTRE EMPARRILLADOS	100 cm
VIGAS (MINIMO 3 POR VANO)	EN ESTRIBOS	100 cm
SOPORTES (MINIMO 3 POR TRAMO)	EN CERCOS	100xØ < 200 cm

NOTA: Ø ES EL DIAMETRO DE LA ARMADURA A LA QUE SE ACOPLA EL SEPARADOR

LONGITUDES BASICAS DE ANCLAJE EN cm. Según Código Estructural 2021

ACERO: B500S	HORMIGON	Ø8	Ø10	Ø12	Ø16	Ø20	Ø25	Ø32
POSICION I	HA-25	20	25	30	40	60	95	155
POSICION II	HA-25	30	35	45	60	85	130	215


LONGITUDES BASICAS DE SOLAPO EN cm. Según Código Estructural 2021

ACERO: B500S	HORMIGON	Ø8	Ø10	Ø12	Ø16	Ø20	Ø25	Ø32
TRACCION POSICION I	HA-25	40	50	60	80	120	190	310
TRACCION POSICION II	HA-25	60	70	90	120	170	260	430
COMPRESION POSICION I	HA-25	20	25	30	40	60	95	155
COMPRESION POSICION II	HA-25	30	35	45	60	85	130	215


NOTA: SEGUN CODIGO ESTRUCTURAL 2021 SE DEFINE LA DISPOSICION QUE CORRESPONDE A POSICION I Y II

NOTAS:
1.- TODAS LAS ARMADURAS QUE LLEGUEN A FACHADA O HUECO, TENDRAN UNA PATILLA DE (H-6) cm.
2.- LAS JUNTAS DE HORMIGONADO SE DISPONDRAN ENTRE EL CUARTO O EL QUINTO DE LA LUZ
(L/4 a L/5), A 45 GRADOS.

POSICION I:

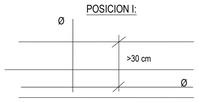

POSICION II:

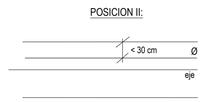

2023.39

RESIDENCIA DE ESTUDIANTES

Proyecto Básico, de Ejecución y Actividad

Avenida Juan XXIII, nº8
Logroño - La Rioja

E	07
ENERO 2024	**A1 E:1/100**

TECHO PLANTA SÓTANO
ARM. REF. TRANSVERSAL SUPERIOR

PROMOTOR: GLOBAL GÉMINA, S.L.U. CIF: B-09724782
C/Suero de Quiñones 34-36 pl.1,
Madrid, C.P.: 28.002


EQUIPO REDACTOR: BERNABAD ARQUITECTURA + INGENIERÍA

ARQUITECTOS:


Alejandro San Felipe Berna — Francisco M. Lacruz Abad

REVISIÓN	FECHA	DESCRIPCIÓN


Pórtico 1

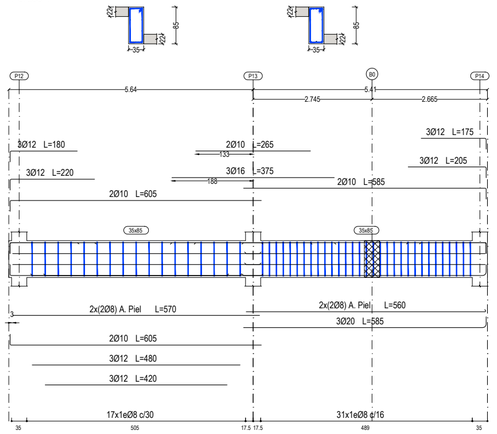


Pórtico 2

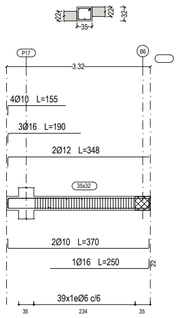


Pórtico 3

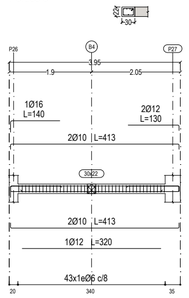


Pórtico 5

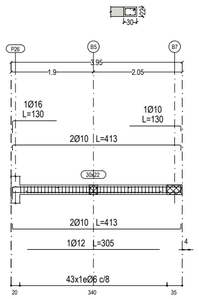

Pórtico 6

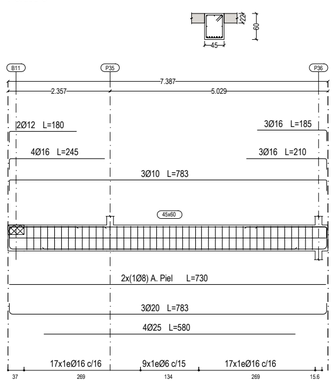

Pórtico 7

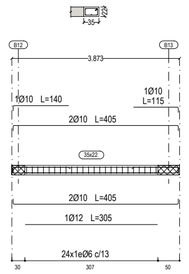

Pórtico 8

Pórtico 9

Pórtico 10

Pórtico 11

Pórtico 13

Pórtico 14

Pórtico 15

Pórtico 16

Pórtico 17

Pórtico 18

2023.39

RESIDENCIA DE ESTUDIANTES

Proyecto Básico, de Ejecución y Actividad

Avenida Juan XXIII, nº8
Logroño - La Rioja

E	08
ENERO 2024	**A2 E:1/100**

TECHO PLANTA SÓTANO
PÓRTICOS

PROMOTOR: GLOBAL GÉMINA, S.L.U. CIF: B-09724782
C/Suero de Quiñones 34-36 pl.1,
Madrid, C.P.: 28.002

EQUIPO REDACTOR:


BERNABAD
ARQUITECTURA + INGENIERÍA

ARQUITECTOS:


Alejandro San Felipe Berna

Francisco M. Lacruz Abad


REVISIÓN	FECHA	DESCRIPCIÓN

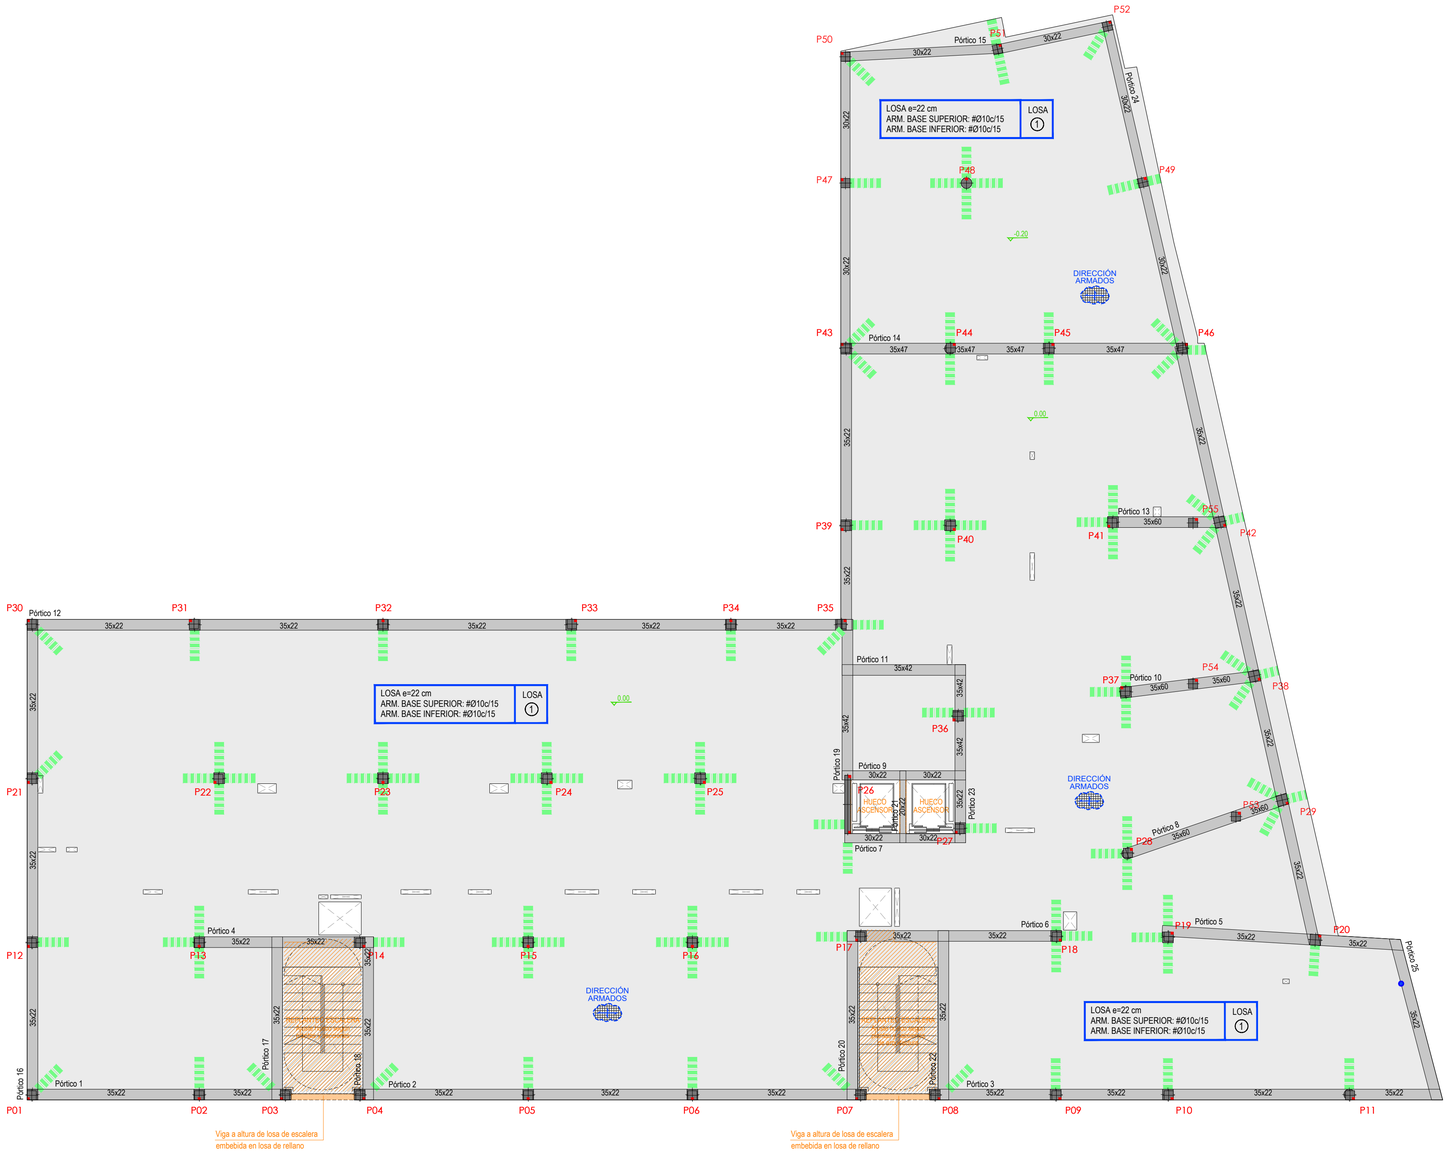

REFUERZO ARMADO VIGAS CON HUECO DE BAJANTE

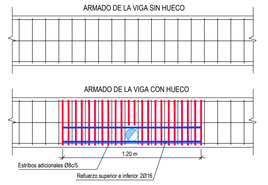


DETALLE REFUERZO HUECO SIN ZUNCHOS PERIMETRALES

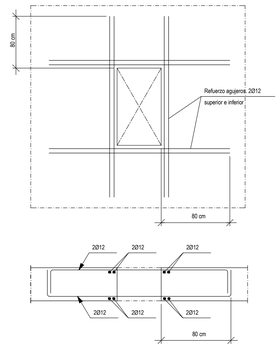

Nota: Suplementar el refuerzo de borde con la cuantía interrumpida por el hueco

DETALLE ESCALERAS INTERIORES


ENTREGA DE ZANCA Y FORJADO

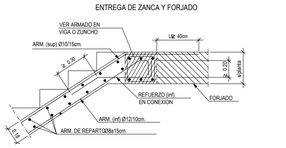


ARRANQUE DE ZANCA Y FORJADO



ENTREGA DE ZANCA Y RELLANO

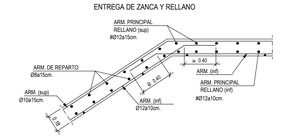

ARRANQUE DE ZANCA EN RELLANO

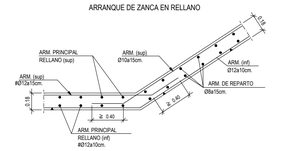

CUADRO CARACTERISTICAS Y ESPECIFICACIONES HORMIGON. Según Código Estructural 2021

MATERIALES, NIVEL DE CONTROL Y COEFICIENTES DE SEGURIDAD:

DESCRIPCION	ELEMENTO	TIPIFICACION	COEFICIENTE PARCIAL DE SEGURIDAD			
			γ_c	γ_s	γ_g	γ_q
HORMIGON	CIMENTACION	HA-25/B/20/XC2	1.50			
HORMIGON	MUROS PANTALLA	HA-25/F/12/XC2	1.50			
HORMIGON	ESTRUCTURA INTERIOR	HA-25/B/20/XC1	1.50			
HORMIGON	ESTRUCTURA EXTERIOR	HA-30/B/20/XC3	1.50			
HORMIGON	PILARES SOTANO Y BAJA	HA-30/B/20/XC3	1.50			
ACERO ARMAR	TODOS	B 500 S		1.15		
ACERO ESTRUC	TODOS	S 275 JR		1.15		
EJECUCION	TODOS	NIVEL DE CONTROL NORMAL			1.50	1.60

NOTA: EL HORMIGON DE LIMPIEZA SERA HM-10/B/20
NOTA: EL CEMENTO SERA CEM II-42,5-R

RECUBRIMIENTOS (Art. 44.2.1.1):

DESCRIPCION	CLASE DE EXPOSICION	RECUBRIMIENTO NOMINAL
PANTALLAS DE CONTENCION	XC2	70 mm (lado terreno)
CIMENTACION	XC2	50 mm
ESTRUCTURA INTERIOR	XC1	30 mm
VIGAS SOTANO	XC1	35 mm
PILARES SOTANO	XC3	35 mm
INFERIOR LOSAS	XC1	25 mm
SUPERIOR LOSAS	XC1	20 mm
ESTRUCTURA EXTERIOR	XC3	25 mm

RELACION AGUA/CEMENTO (a/c) (Art. 43.2.1.)

DESCRIPCION	CLASE DE EXPOSICION	MAXIMA a/c
LATERAL EN CIMENTACION Y MUROS CONTRA TERRENO	XC2	0.60
CIMENTACION	XC2	0.60
ESTRUCTURA INTERIOR	XC1	0.60
ESTRUCTURA EXTERIOR Y PILARES SOTANO Y BAJA	XC3	0.55

CONTENIDO DE CEMENTO (Art. 43.2.1)

DESCRIPCION	CLASE DE EXPOSICION	CONTENIDO MINIMO
PANTALLAS DE CONTENCION	XC2	275 kg/m3
CIMENTACION	XC2	275 kg/m3
ESTRUCTURA INTERIOR	XC1	275 kg/m3
ESTRUCTURA EXTERIOR Y PILARES SOTANO Y BAJA	XC3	300 kg/m3

NOTA: EL CONTENIDO MAXIMO DE CEMENTO SERA DE 400 kg/m3

DISPOSICION DE SEPARADORES:

ELEMENTO	DESCRIPCION	DISTANCIA MAXIMA
ZAPATAS, LOSAS O ENCEPADOS	EMPARRILLADO INFERIOR	50xØ < 100 cm
	EMPARRILLADO SUPERIOR	50xØ < 50 cm
MUROS	CADA EMPARRILLADO	50xØ < 50 cm
	ENTRE EMPARRILLADOS	100 cm
VIGAS (MINIMO 3 POR VANO)	EN ESTRIBOS	100 cm
SOPORTES (MINIMO 3 POR TRAMO)	EN CERCOS	100xØ < 200 cm

NOTA: Ø ES EL DIAMETRO DE LA ARMADURA A LA QUE SE ACOPLA EL SEPARADOR

LONGITUDES BASICAS DE ANCLAJE EN cm. Según Código Estructural 2021

ACERO: B500S	HORMIGON	Ø8	Ø10	Ø12	Ø16	Ø20	Ø25	Ø32
POSICION I	HA-25	20	25	30	40	60	95	155
POSICION II	HA-25	30	35	45	60	85	130	215


LONGITUDES BASICAS DE SOLAPO EN cm. Según Código Estructural 2021

ACERO: B500S	HORMIGON	Ø8	Ø10	Ø12	Ø16	Ø20	Ø25	Ø32
TRACCION POSICION I	HA-25	40	50	60	80	120	190	310
TRACCION POSICION II	HA-25	60	70	90	120	170	260	430
COMPRESION POSICION I	HA-25	20	25	30	40	60	95	155
COMPRESION POSICION II	HA-25	30	35	45	60	85	130	215


NOTA: SEGUN CODIGO ESTRUCTURAL 2021 SE DEFINE LA DISPOSICION QUE CORRESPONDE A POSICION I Y II

NOTAS:
1.- TODAS LAS ARMADURAS QUE LLEGUEN A FACHADA O HUECO, TENDRAN UNA PATILLA DE (H-6) cm.
2.- LAS JUNTAS DE HORMIGONADO SE DISPONDRAN ENTRE EL CUARTO O EL QUINTO DE LA LUZ
(L/4 a L/5), A 45 GRADOS.

POSICION I:

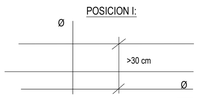


POSICION II:

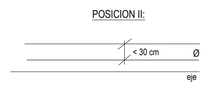


TIPOLOGÍA LOSAS

LOSA e=22 cm ARM. BASE SUPERIOR: #Ø10c/15 ARM. BASE INFERIOR: #Ø10c/15	LOSA 1


DETALLE REFUERZO ESQUINA DE HUECOS

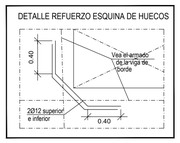


DETALLES DE ARMADO DE CRUCETAS

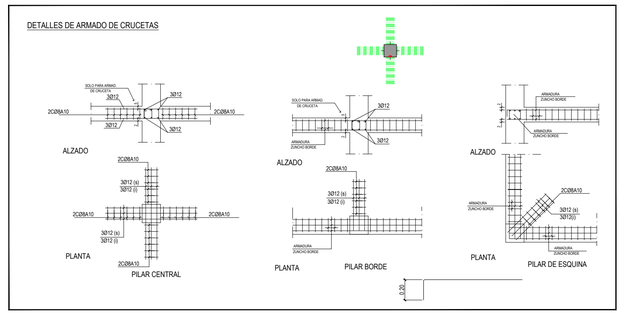


DETALLE PATILLAS VIGAS

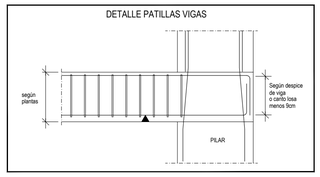


DETALLE REMATE LOSA SIN ZUNCHO DE BORDE

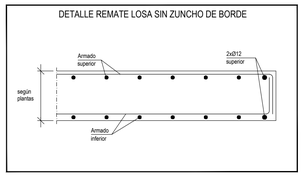

DETALLE REMATE LOSA CON ZUNCHO DE BORDE PREVIO A SU LÍMITE

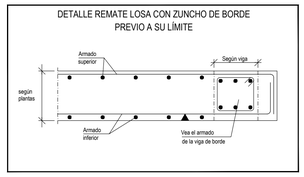

DETALLE REMATE LOSA EN ZUNCHO DE BORDE

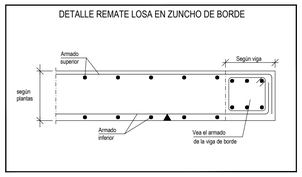

2023.39

RESIDENCIA DE ESTUDIANTES

Proyecto Básico, de Ejecución y Actividad

Avenida Juan XXIII, nº8
Logroño - La Rioja

E	09
ENERO 2024	**A1 E:1/100**


TECHO PLANTA BAJA
REPLANTEO

PROMOTOR: GLOBAL GÉMINA, S.L.U. CIF: B-09724782
C/Suero de Quiñones 34-36 pl.1,
Madrid, C.P.: 28.002

EQUIPO REDACTOR: BERNABAD ARQUITECTURA + INGENIERÍA

ARQUITECTOS:
Alejandro San Felipe Berna
Francisco M. Lacruz Abad

REVISIÓN	FECHA	DESCRIPCIÓN

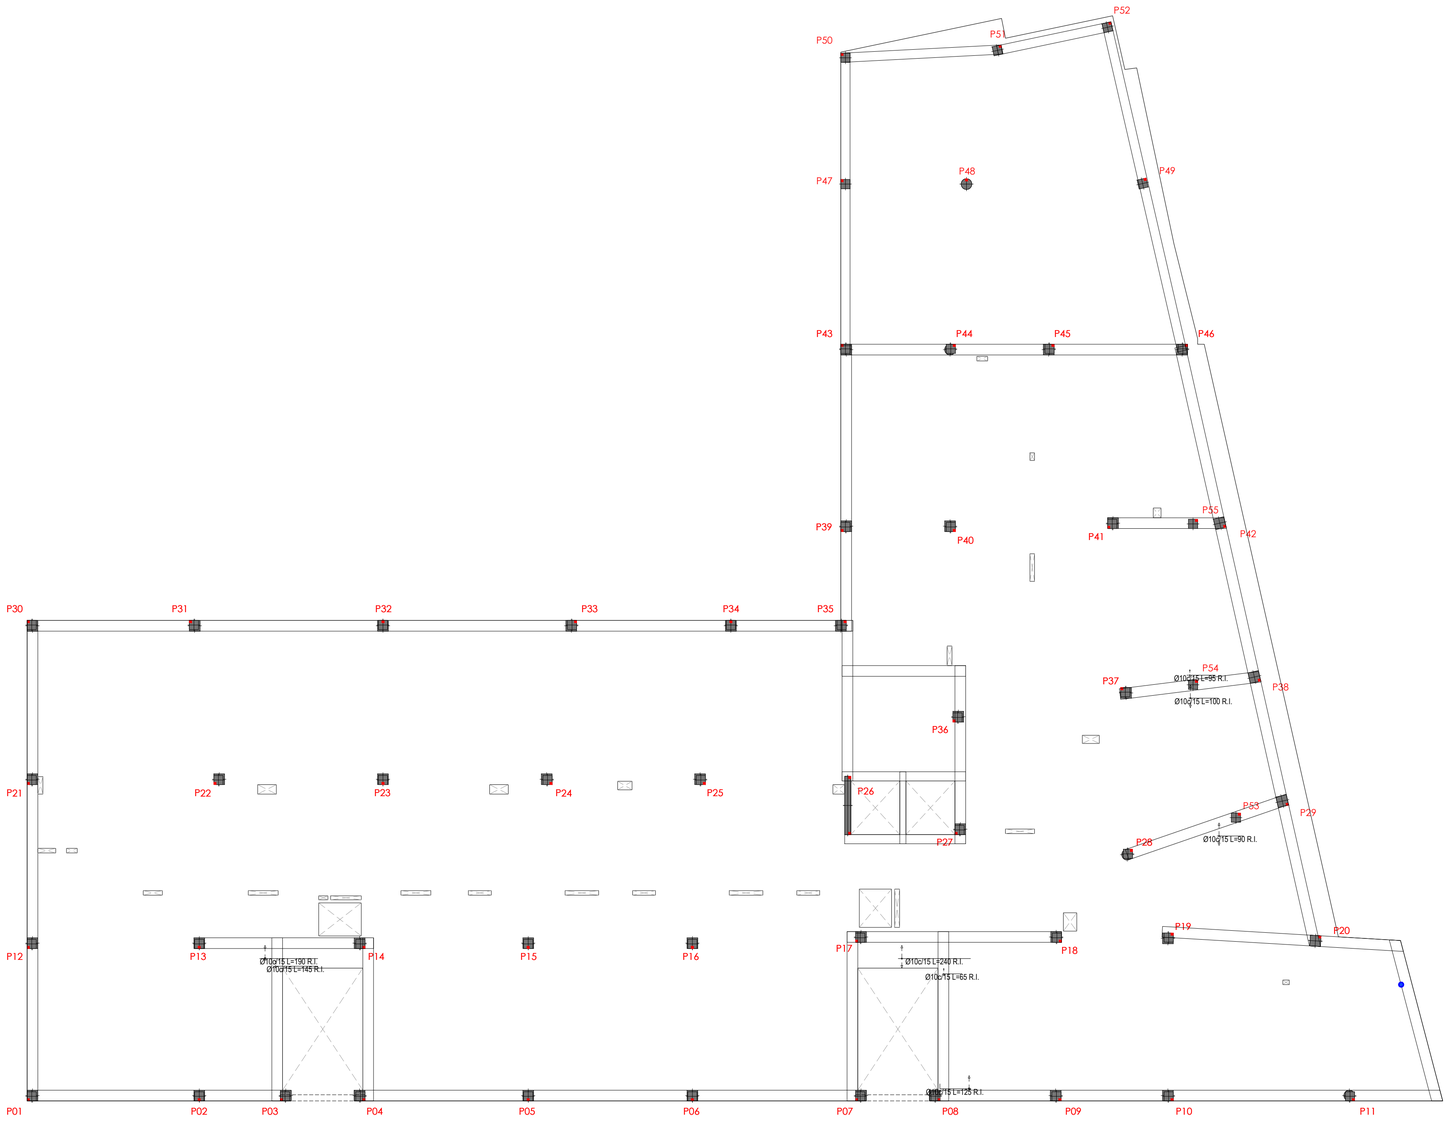

CUADRO CARACTERISTICAS Y ESPECIFICACIONES HORMIGON. Según Código Estructural 2021

MATERIALES, NIVEL DE CONTROL Y COEFICIENTES DE SEGURIDAD:

DESCRIPCION	ELEMENTO	TIPIFICACION	COEFICIENTE PARCIAL DE SEGURIDAD			
			γ_c	γ_s	γ_g	γ_q
HORMIGON	CIMENTACION	HA-25/B/20/XC2	1.50			
HORMIGON	MUROS PANTALLA	HA-25/F/12/XC2	1.50			
HORMIGON	ESTRUCTURA INTERIOR	HA-25/B/20/XC1	1.50			
HORMIGON	ESTRUCTURA EXTERIOR	HA-30/B/20/XC3	1.50			
HORMIGON	PILARES SOTANO Y BAJA	HA-30/B/20/XC3	1.50			
ACERO ARMAR	TODOS	B 500 S		1.15		
ACERO ESTRUC	TODOS	S 275 JR		1.15		
EJECUCION	TODOS	NIVEL DE CONTROL NORMAL			1.50	1.60

NOTA: EL HORMIGON DE LIMPIEZA SERA HM-10/B/20
NOTA: EL CEMENTO SERA CEM II-42,5-R

RECUBRIMIENTOS (Art. 44.2.1.1):

DESCRIPCION	CLASE DE EXPOSICION	RECUBRIMIENTO NOMINAL
PANTALLAS DE CONTENCION	XC2	70 mm (lado terreno)
CIMENTACION	XC2	50 mm
ESTRUCTURA INTERIOR	XC1	30 mm
VIGAS SOTANO	XC1	35 mm
PILARES SOTANO	XC3	35 mm
INFERIOR LOSAS	XC1	25 mm
SUPERIOR LOSAS	XC1	20 mm
ESTRUCTURA EXTERIOR	XC3	25 mm

RELACION AGUA/CEMENTO (a/c) (Art. 43.2.1.)

DESCRIPCION	CLASE DE EXPOSICION	MAXIMA a/c
LATERAL EN CIMENTACION Y MUROS CONTRA TERRENO	XC2	0.60
CIMENTACION	XC2	0.60
ESTRUCTURA INTERIOR	XC1	0.60
ESTRUCTURA EXTERIOR Y PILARES SOTANO Y BAJA	XC3	0.55

CONTENIDO DE CEMENTO (Art. 43.2.1)

DESCRIPCION	CLASE DE EXPOSICION	CONTENIDO MINIMO
PANTALLAS DE CONTENCION	XC2	275 kg/m3
CIMENTACION	XC2	275 kg/m3
ESTRUCTURA INTERIOR	XC1	275 kg/m3
ESTRUCTURA EXTERIOR Y PILARES SOTANO Y BAJA	XC3	300 kg/m3

NOTA: EL CONTENIDO MAXIMO DE CEMENTO SERA DE 400 kg/m3

DISPOSICION DE SEPARADORES:

ELEMENTO	DESCRIPCION	DISTANCIA MAXIMA
ZAPATAS, LOSAS O ENCEPADOS	EMPARRILLADO INFERIOR	50xØ < 100 cm
	EMPARRILLADO SUPERIOR	50xØ < 50 cm
MUROS	CADA EMPARRILLADO	50xØ < 50 cm
	ENTRE EMPARRILLADOS	100 cm
VIGAS (MINIMO 3 POR VANO)	EN ESTRIBOS	100 cm
SOPORTES (MINIMO 3 POR TRAMO)	EN CERCOS	100xØ < 200 cm

NOTA: Ø ES EL DIAMETRO DE LA ARMADURA A LA QUE SE ACOPLA EL SEPARADOR

LONGITUDES BASICAS DE ANCLAJE EN cm. Según Código Estructural 2021

ACERO: B500S	HORMIGON	Ø8	Ø10	Ø12	Ø16	Ø20	Ø25	Ø32
POSICION I	HA-25	20	25	30	40	60	95	155
POSICION II	HA-25	30	35	45	60	85	130	215


LONGITUDES BASICAS DE SOLAPO EN cm. Según Código Estructural 2021

ACERO: B500S	HORMIGON	Ø8	Ø10	Ø12	Ø16	Ø20	Ø25	Ø32
TRACCION POSICION I	HA-25	40	50	60	80	120	190	310
TRACCION POSICION II	HA-25	60	70	90	120	170	260	430
COMPRESION POSICION I	HA-25	20	25	30	40	60	95	155
COMPRESION POSICION II	HA-25	30	35	45	60	85	130	215


NOTA: SEGUN CODIGO ESTRUCTURAL 2021 SE DEFINE LA DISPOSICION QUE CORRESPONDE A POSICION I Y II

NOTAS:
1.- TODAS LAS ARMADURAS QUE LLEGUEN A FACHADA O HUECO, TENDRAN UNA PATILLA DE (H-6) cm.
2.- LAS JUNTAS DE HORMIGONADO SE DISPONDRAN ENTRE EL CUARTO O EL QUINTO DE LA LUZ
(L/4 a L/5). A 45 GRADOS.

POSICION I:

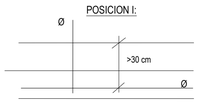

POSICION II:

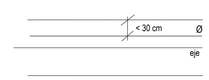

2023.39

RESIDENCIA DE ESTUDIANTES

Proyecto Básico, de Ejecución y Actividad

Avenida Juan XXIII, nº8
Logroño - La Rioja

E	10
ENERO 2024	**A1 E:1/100**

TECHO PLANTA BAJA
ARM. REF. LONGITUDINAL INFERIOR

PROMOTOR: GLOBAL GÉMINA, S.L.U. CIF: B-09724782
C/Suero de Quiñones 34-36 pl.1,
Madrid, C.P.: 28.002


EQUIPO REDACTOR:

BERNABAD ARQUITECTURA + INGENIERÍA

ARQUITECTOS:

Alejandro San Felipe Berna — Francisco M. Lacruz Abad

REVISIÓN	FECHA	DESCRIPCIÓN

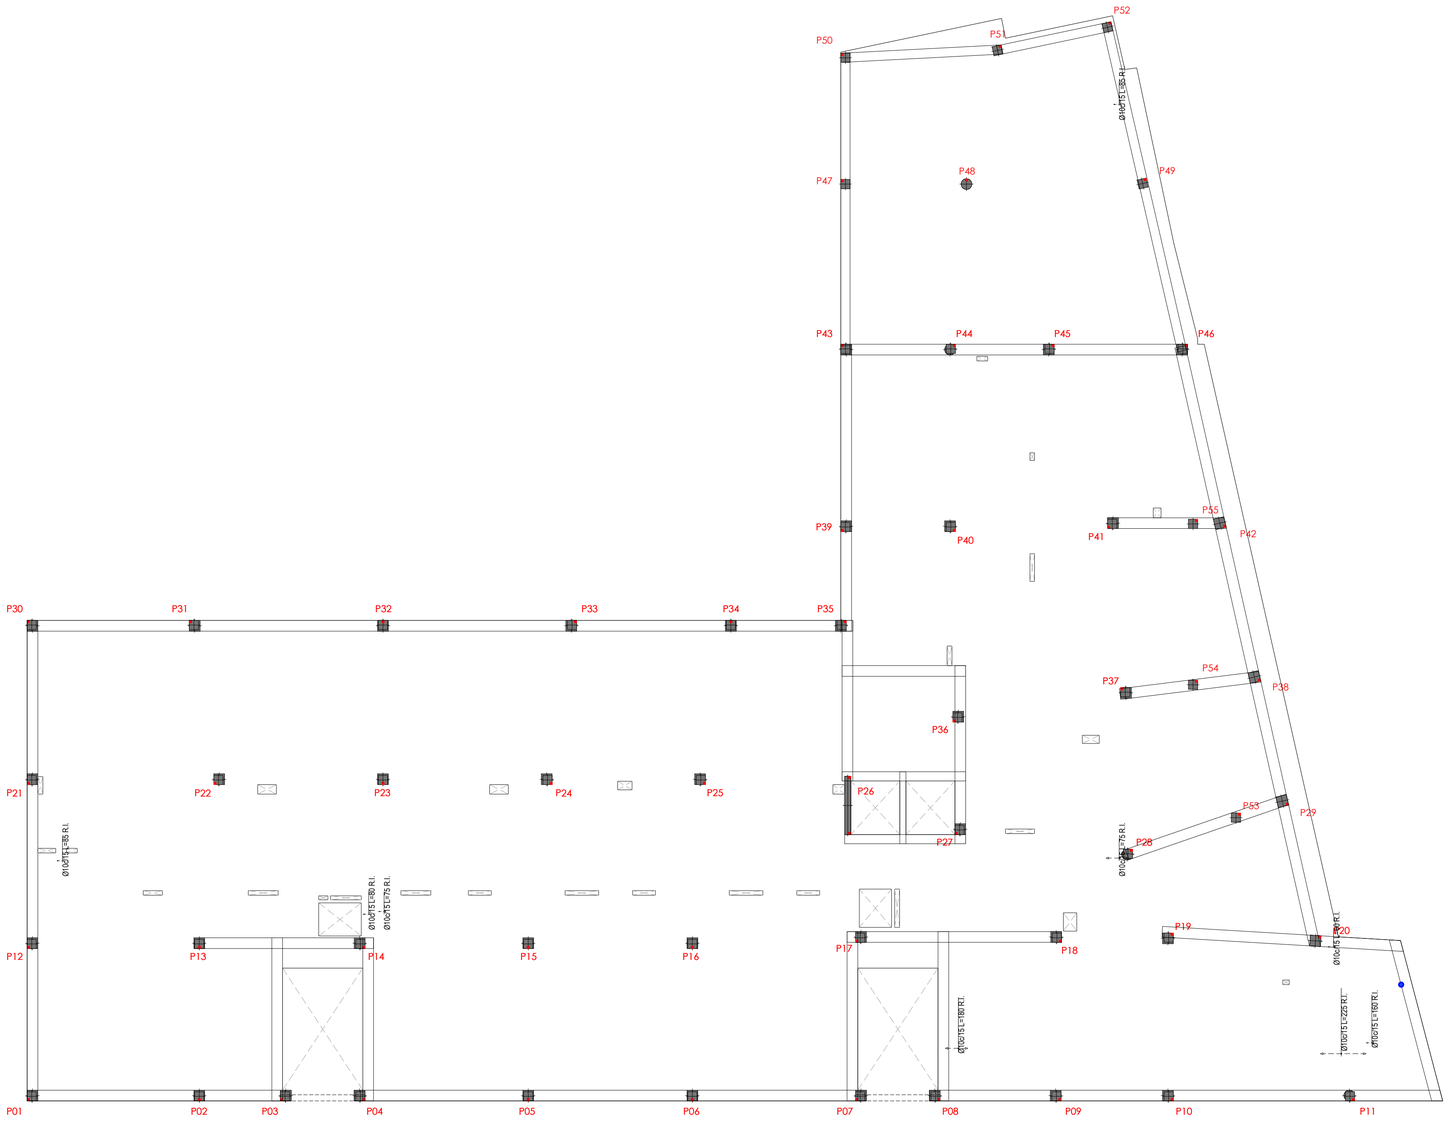

CUADRO CARACTERISTICAS Y ESPECIFICACIONES HORMIGON. Según Código Estructural 2021

MATERIALES, NIVEL DE CONTROL Y COEFICIENTES DE SEGURIDAD:

DESCRIPCION	ELEMENTO	TIPIFICACION	COEFICIENTE PARCIAL DE SEGURIDAD			
			γ_c	γ_s	γ_g	γ_q
HORMIGON	CIMENTACION	HA-25/B/20/XC2	1.50			
HORMIGON	MUROS PANTALLA	HA-25/F/12/XC2	1.50			
HORMIGON	ESTRUCTURA INTERIOR	HA-25/B/20/XC1	1.50			
HORMIGON	ESTRUCTURA EXTERIOR	HA-30/B/20/XC3	1.50			
HORMIGON	PILARES SOTANO Y BAJA	HA-30/B/20/XC3	1.50			
ACERO ARMAR	TODOS	B 500 S		1.15		
ACERO ESTRUC	TODOS	S 275 JR		1.15		
EJECUCION	TODOS	NIVEL DE CONTROL NORMAL			1.50	1.60

NOTA: EL HORMIGON DE LIMPIEZA SERA HM-10/B/20
NOTA: EL CEMENTO SERA CEM II-42,5-R

RECUBRIMIENTOS (Art. 44.2.1.1):

DESCRIPCION	CLASE DE EXPOSICION	RECUBRIMIENTO NOMINAL
PANTALLAS DE CONTENCION	XC2	70 mm (lado terreno)
CIMENTACION	XC2	50 mm
ESTRUCTURA INTERIOR	XC1	30 mm
VIGAS SOTANO	XC1	35 mm
PILARES SOTANO	XC3	35 mm
INFERIOR LOSAS	XC1	25 mm
SUPERIOR LOSAS	XC1	20 mm
ESTRUCTURA EXTERIOR	XC3	25 mm

RELACION AGUA/CEMENTO (a/c) (Art. 43.2.1.)

DESCRIPCION	CLASE DE EXPOSICION	MAXIMA a/c
LATERAL EN CIMENTACION Y MUROS CONTRA TERRENO	XC2	0.60
CIMENTACION	XC2	0.60
ESTRUCTURA INTERIOR	XC1	0.60
ESTRUCTURA EXTERIOR Y PILARES SOTANO Y BAJA	XC3	0.55

CONTENIDO DE CEMENTO (Art. 43.2.1)

DESCRIPCION	CLASE DE EXPOSICION	CONTENIDO MINIMO
PANTALLAS DE CONTENCION	XC2	275 kg/m3
CIMENTACION	XC2	275 kg/m3
ESTRUCTURA INTERIOR	XC1	275 kg/m3
ESTRUCTURA EXTERIOR Y PILARES SOTANO Y BAJA	XC3	300 kg/m3

NOTA: EL CONTENIDO MAXIMO DE CEMENTO SERA DE 400 kg/m3

DISPOSICION DE SEPARADORES:

ELEMENTO	DESCRIPCION	DISTANCIA MAXIMA
ZAPATAS, LOSAS O ENCEPADOS	EMPARRILLADO INFERIOR	50xØ < 100 cm
	EMPARRILLADO SUPERIOR	50xØ < 50 cm
MUROS	CADA EMPARRILLADO	50xØ < 50 cm
	ENTRE EMPARRILLADOS	100 cm
VIGAS (MINIMO 3 POR VANO)	EN ESTRIBOS	100 cm
SOPORTES (MINIMO 3 POR TRAMO)	EN CERCOS	100xØ < 200 cm

NOTA: Ø ES EL DIAMETRO DE LA ARMADURA A LA QUE SE ACOPLA EL SEPARADOR

LONGITUDES BASICAS DE ANCLAJE EN cm. Según Código Estructural 2021

ACERO: B500S	HORMIGON	Ø8	Ø10	Ø12	Ø16	Ø20	Ø25	Ø32
POSICION I	HA-25	20	25	30	40	60	95	155
POSICION II	HA-25	30	35	45	60	85	130	215


LONGITUDES BASICAS DE SOLAPO EN cm. Según Código Estructural 2021

ACERO: B500S	HORMIGON	Ø8	Ø10	Ø12	Ø16	Ø20	Ø25	Ø32
TRACCION POSICION I	HA-25	40	50	60	80	120	190	310
TRACCION POSICION II	HA-25	60	70	90	120	170	260	430
COMPRESION POSICION I	HA-25	20	25	30	40	60	95	155
COMPRESION POSICION II	HA-25	30	35	45	60	85	130	215


NOTA: SEGUN CODIGO ESTRUCTURAL 2021 SE DEFINE LA DISPOSICION QUE CORRESPONDE A POSICION I Y II

NOTAS:
1.- TODAS LAS ARMADURAS QUE LLEGUEN A FACHADA O HUECO, TENDRAN UNA PATILLA DE (H-6) cm.
2.- LAS JUNTAS DE HORMIGONADO SE DISPONDRAN ENTRE EL CUARTO O EL QUINTO DE LA LUZ
(L/4 a L/5). A 45 GRADOS.

POSICION I:

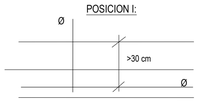

POSICION II:

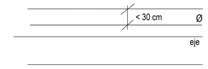

2023.39

RESIDENCIA DE ESTUDIANTES

Proyecto Básico, de Ejecución y Actividad

Avenida Juan XXIII, nº8
Logroño - La Rioja

E	11
ENERO 2024	**A1 E:1/100**

TECHO PLANTA BAJA
ARM. REF. TRANSVERSAL INFERIOR


PROMOTOR: GLOBAL GÉMINA, S.L.U. CIF: B-09724782
C/Suero de Quiñones 34-36 pl.1,
Madrid, C.P.: 28.002

EQUIPO REDACTOR: BERNABAD ARQUITECTURA + INGENIERÍA

ARQUITECTOS:

Alejandro San Felipe Berna — Francisco M. Lacruz Abad

REVISIÓN	FECHA	DESCRIPCIÓN

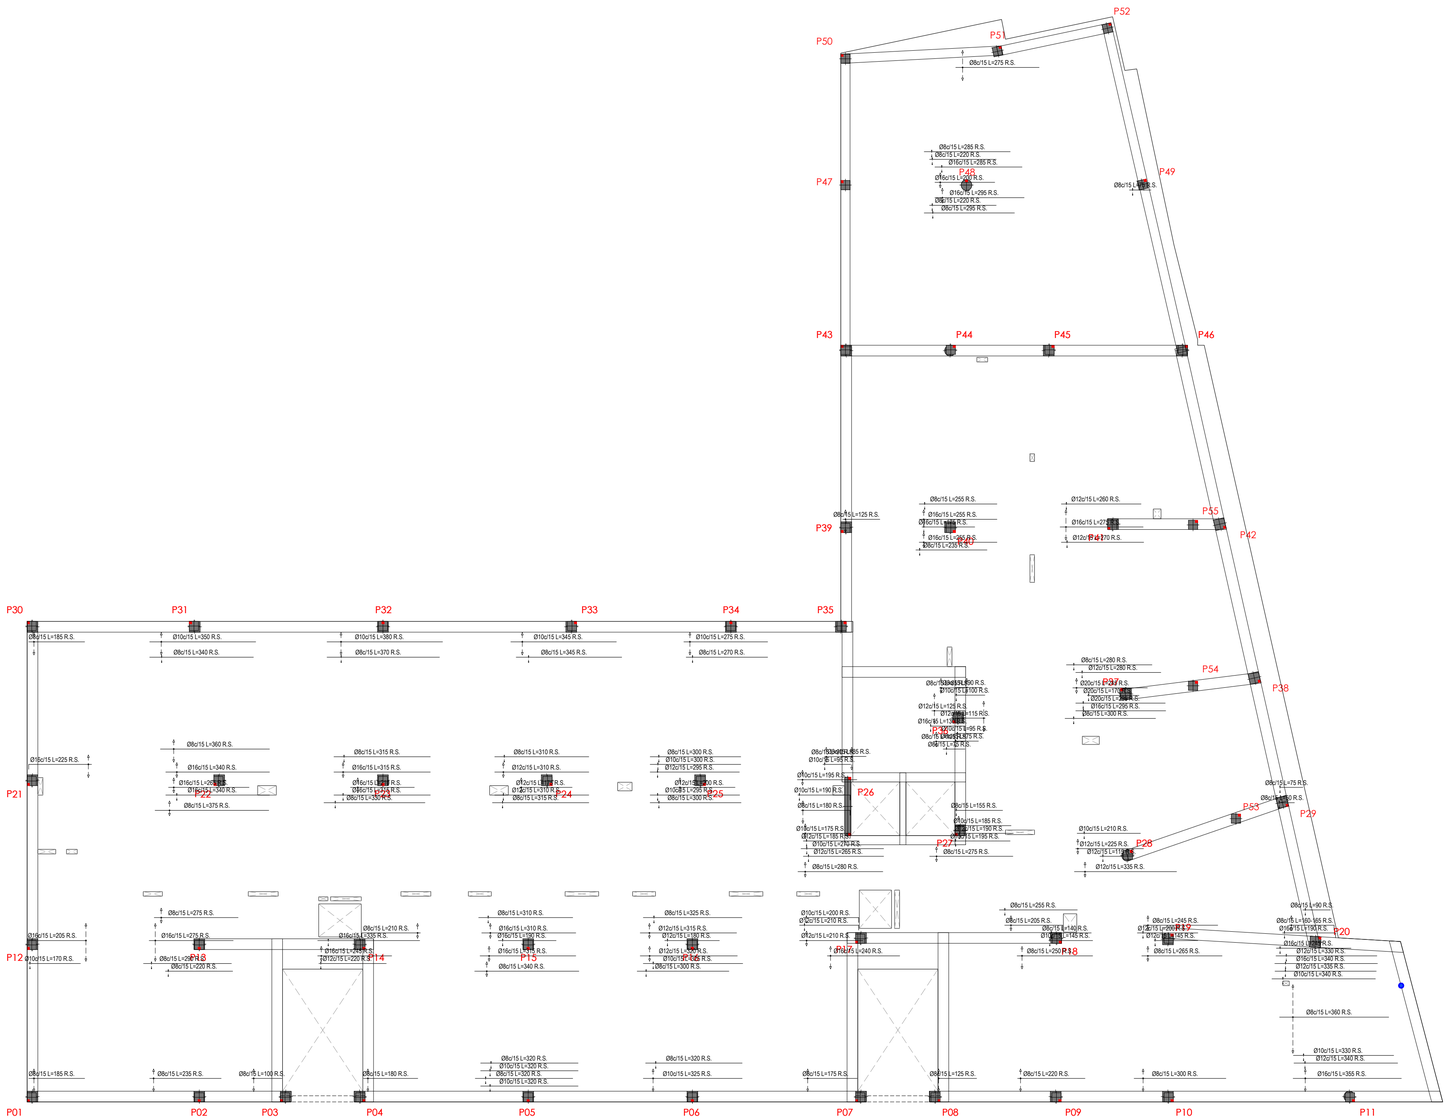

CUADRO CARACTERISTICAS Y ESPECIFICACIONES HORMIGON. Según Código Estructural 2021

MATERIALES, NIVEL DE CONTROL Y COEFICIENTES DE SEGURIDAD:

DESCRIPCION	ELEMENTO	TIPIFICACION	COEFICIENTE PARCIAL DE SEGURIDAD			
			γ_c	γ_s	γ_g	γ_q
HORMIGON	CIMENTACION	HA-25/B/20/XC2	1.50			
HORMIGON	MUROS PANTALLA	HA-25/F/12/XC2	1.50			
HORMIGON	ESTRUCTURA INTERIOR	HA-25/B/20/XC1	1.50			
HORMIGON	ESTRUCTURA EXTERIOR	HA-30/B/20/XC3	1.50			
HORMIGON	PILARES SOTANO Y BAJA	HA-30/B/20/XC3	1.50			
ACERO ARMAR	TODOS	B 500 S		1.15		
ACERO ESTRUC	TODOS	S 275 JR		1.15		
EJECUCION	TODOS	NIVEL DE CONTROL NORMAL			1.50	1.60

NOTA: EL HORMIGON DE LIMPIEZA SERA HM-10/B/20
NOTA: EL CEMENTO SERA CEM II-42,5-R

RECUBRIMIENTOS (Art. 44.2.1.1):

DESCRIPCION	CLASE DE EXPOSICION	RECUBRIMIENTO NOMINAL
PANTALLAS DE CONTENCION	XC2	70 mm (lado terreno)
CIMENTACION	XC2	50 mm
ESTRUCTURA INTERIOR	XC1	30 mm
VIGAS SOTANO	XC1	35 mm
PILARES SOTANO	XC3	35 mm
INFERIOR LOSAS	XC1	25 mm
SUPERIOR LOSAS	XC1	20 mm
ESTRUCTURA EXTERIOR	XC3	25 mm

RELACION AGUA/CEMENTO (a/c) (Art. 43.2.1.)

DESCRIPCION	CLASE DE EXPOSICION	MAXIMA a/c
LATERAL EN CIMENTACION Y MUROS CONTRA TERRENO	XC2	0.60
CIMENTACION	XC2	0.60
ESTRUCTURA INTERIOR	XC1	0.60
ESTRUCTURA EXTERIOR Y PILARES SOTANO Y BAJA	XC3	0.55

CONTENIDO DE CEMENTO (Art. 43.2.1)

DESCRIPCION	CLASE DE EXPOSICION	CONTENIDO MINIMO
PANTALLAS DE CONTENCION	XC2	275 kg/m3
CIMENTACION	XC2	275 kg/m3
ESTRUCTURA INTERIOR	XC1	275 kg/m3
ESTRUCTURA EXTERIOR Y PILARES SOTANO Y BAJA	XC3	300 kg/m3

NOTA: EL CONTENIDO MAXIMO DE CEMENTO SERA DE 400 kg/m3

DISPOSICION DE SEPARADORES:

ELEMENTO	DESCRIPCION	DISTANCIA MAXIMA
ZAPATAS, LOSAS O ENCEPADOS	EMPARRILLADO INFERIOR	50xØ < 100 cm
	EMPARRILLADO SUPERIOR	50xØ < 50 cm
MUROS	CADA EMPARRILLADO	50xØ < 50 cm
	ENTRE EMPARRILLADOS	100 cm
VIGAS (MINIMO 3 POR VANO)	EN ESTRIBOS	100 cm
SOPORTES (MINIMO 3 POR TRAMO)	EN CERCOS	100xØ < 200 cm

NOTA: Ø ES EL DIAMETRO DE LA ARMADURA A LA QUE SE ACOPLA EL SEPARADOR

LONGITUDES BASICAS DE ANCLAJE EN cm. Según Código Estructural 2021

ACERO: B500S	HORMIGON	Ø8	Ø10	Ø12	Ø16	Ø20	Ø25	Ø32
POSICION I	HA-25	20	25	30	40	60	95	155
POSICION II	HA-25	30	35	45	60	85	130	215

LONGITUDES BASICAS DE SOLAPO EN cm. Según Código Estructural 2021


ACERO: B500S	HORMIGON	Ø8	Ø10	Ø12	Ø16	Ø20	Ø25	Ø32
TRACCION POSICION I	HA-25	40	50	60	80	120	190	310
TRACCION POSICION II	HA-25	60	70	90	120	170	260	430
COMPRESION POSICION I	HA-25	20	25	30	40	60	95	155
COMPRESION POSICION II	HA-25	30	35	45	60	85	130	215

NOTA: SEGUN CODIGO ESTRUCTURAL 2021 SE DEFINE LA DISPOSICION QUE CORRESPONDE A POSICION I Y II


NOTAS:
1.- TODAS LAS ARMADURAS QUE LLEGUEN A FACHADA O HUECO, TENDRAN UNA PATILLA DE (H-6) cm.
2.- LAS JUNTAS DE HORMIGONADO SE DISPONDRAN ENTRE EL CUARTO O EL QUINTO DE LA LUZ

(L/4 a L/5), A 45 GRADOS.

POSICION I:

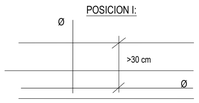

POSICION II:

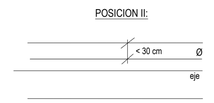

2023.39

RESIDENCIA DE ESTUDIANTES

Proyecto Básico, de Ejecución y Actividad

Avenida Juan XXIII, nº8
Logroño - La Rioja

E — **ENERO 2024**

12 — **A1 E:1/100**

TECHO PLANTA BAJA
ARM. REF. LONGITUDINAL SUPERIOR


PROMOTOR: GLOBAL GÉMINA, S.L.U. CIF: B-09724782
C/Suero de Quiñones 34-36 pl.1,
Madrid, C.P.: 28.002

EQUIPO REDACTOR: BERNABAD ARQUITECTURA + INGENIERÍA

ARQUITECTOS:

Alejandro San Felipe Berna — Francisco M. Lacruz Abad

REVISIÓN	FECHA	DESCRIPCIÓN

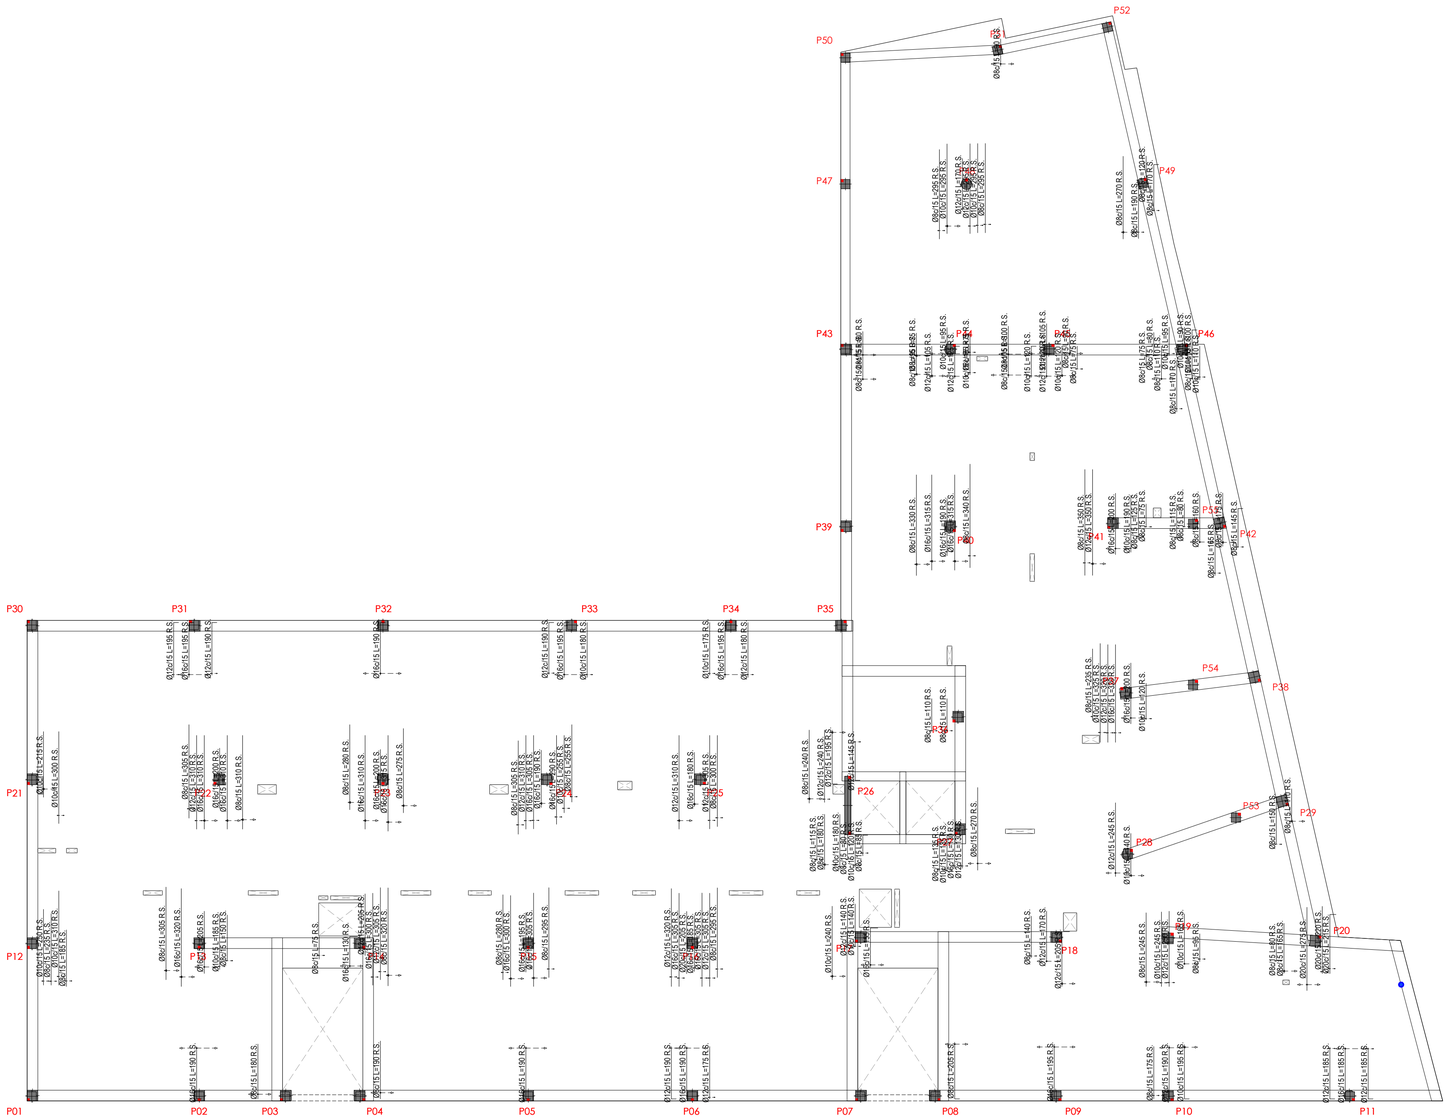

CUADRO CARACTERISTICAS Y ESPECIFICACIONES HORMIGON. Según Código Estructural 2021

MATERIALES, NIVEL DE CONTROL Y COEFICIENTES DE SEGURIDAD:

DESCRIPCION	ELEMENTO	TIPIFICACION	COEFICIENTE PARCIAL DE SEGURIDAD			
			γ_c	γ_s	γ_g	γ_q
HORMIGON	CIMENTACION	HA-25/B/20/XC2	1.50			
HORMIGON	MUROS PANTALLA	HA-25/F/12/XC2	1.50			
HORMIGON	ESTRUCTURA INTERIOR	HA-25/B/20/XC1	1.50			
HORMIGON	ESTRUCTURA EXTERIOR	HA-30/B/20/XC3	1.50			
HORMIGON	PILARES SOTANO Y BAJA	HA-30/B/20/XC3	1.50			
ACERO ARMAR	TODOS	B 500 S		1.15		
ACERO ESTRUC	TODOS	S 275 JR		1.15		
EJECUCION	TODOS	NIVEL DE CONTROL NORMAL			1.50	1.60

NOTA: EL HORMIGON DE LIMPIEZA SERA HM-10/B/20
NOTA: EL CEMENTO SERA CEM II-42,5-R

RECUBRIMIENTOS (Art. 44.2.1.1):

DESCRIPCION	CLASE DE EXPOSICION	RECUBRIMIENTO NOMINAL
PANTALLAS DE CONTENCION	XC2	70 mm (lado terreno)
CIMENTACION	XC2	50 mm
ESTRUCTURA INTERIOR	XC1	30 mm
VIGAS SOTANO	XC1	35 mm
PILARES SOTANO	XC3	35 mm
INFERIOR LOSAS	XC1	25 mm
SUPERIOR LOSAS	XC1	20 mm
ESTRUCTURA EXTERIOR	XC3	25 mm

RELACION AGUA/CEMENTO (a/c) (Art. 43.2.1.)

DESCRIPCION	CLASE DE EXPOSICION	MAXIMA a/c
LATERAL EN CIMENTACION Y MUROS CONTRA TERRENO	XC2	0.60
CIMENTACION	XC2	0.60
ESTRUCTURA INTERIOR	XC1	0.60
ESTRUCTURA EXTERIOR Y PILARES SOTANO Y BAJA	XC3	0.55

CONTENIDO DE CEMENTO (Art. 43.2.1)

DESCRIPCION	CLASE DE EXPOSICION	CONTENIDO MINIMO
PANTALLAS DE CONTENCION	XC2	275 kg/m3
CIMENTACION	XC2	275 kg/m3
ESTRUCTURA INTERIOR	XC1	275 kg/m3
ESTRUCTURA EXTERIOR Y PILARES SOTANO Y BAJA	XC3	300 kg/m3

NOTA: EL CONTENIDO MAXIMO DE CEMENTO SERA DE 400 kg/m3

DISPOSICION DE SEPARADORES:

ELEMENTO	DESCRIPCION	DISTANCIA MAXIMA
ZAPATAS, LOSAS O ENCEPADOS	EMPARRILLADO INFERIOR	50xØ < 100 cm
	EMPARRILLADO SUPERIOR	50xØ < 50 cm
MUROS	CADA EMPARRILLADO	50xØ < 50 cm
	ENTRE EMPARRILLADOS	100 cm
VIGAS (MINIMO 3 POR VANO)	EN ESTRIBOS	100 cm
SOPORTES (MINIMO 3 POR TRAMO)	EN CERCOS	100xØ < 200 cm

NOTA: Ø ES EL DIAMETRO DE LA ARMADURA A LA QUE SE ACOPLA EL SEPARADOR

LONGITUDES BASICAS DE ANCLAJE EN cm. Según Código Estructural 2021

ACERO: B500S	HORMIGON	Ø8	Ø10	Ø12	Ø16	Ø20	Ø25	Ø32
POSICION I	HA-25	20	25	30	40	60	95	155
POSICION II	HA-25	30	35	45	60	85	130	215


LONGITUDES BASICAS DE SOLAPO EN cm. Según Código Estructural 2021

ACERO: B500S	HORMIGON	Ø8	Ø10	Ø12	Ø16	Ø20	Ø25	Ø32
TRACCION POSICION I	HA-25	40	50	60	80	120	190	310
TRACCION POSICION II	HA-25	60	70	90	120	170	260	430
COMPRESION POSICION I	HA-25	20	25	30	40	60	95	155
COMPRESION POSICION II	HA-25	30	35	45	60	85	130	215


NOTA: SEGUN CODIGO ESTRUCTURAL 2021 SE DEFINE LA DISPOSICION QUE CORRESPONDE A POSICION I Y II

NOTAS:
1.- TODAS LAS ARMADURAS QUE LLEGUEN A FACHADA O HUECO, TENDRAN UNA PATILLA DE (H-6) cm.
2.- LAS JUNTAS DE HORMIGONADO SE DISPONDRAN ENTRE EL CUARTO O EL QUINTO DE LA LUZ
(L/4 a L/5), A 45 GRADOS.

POSICION I:

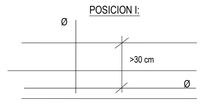

POSICION II:

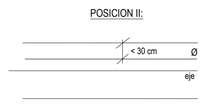

2023.39

RESIDENCIA DE ESTUDIANTES

Proyecto Básico, de Ejecución y Actividad

Avenida Juan XXIII, nº8
Logroño - La Rioja

E	13
ENERO 2024	**A1 E:1/100**

TECHO PLANTA BAJA
ARM. REF. TRANSVERSAL SUPERIOR

PROMOTOR: GLOBAL GÉMINA, S.L.U. CIF: B-09724782
C/Suero de Quiñones 34-36 pl.1,
Madrid, C.P.: 28.002


EQUIPO REDACTOR: BERNABAD ARQUITECTURA + INGENIERÍA

ARQUITECTOS:


Alejandro San Felipe Berna — Francisco M. Lacruz Abad

REVISIÓN	FECHA	DESCRIPCIÓN


Pórtico 1

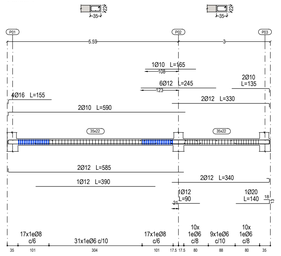


Pórtico 2

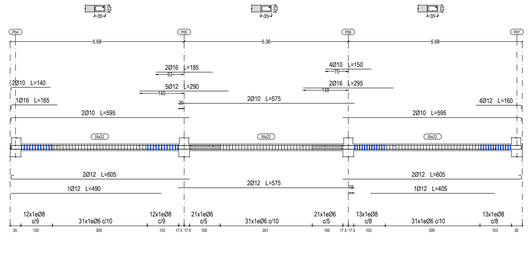


Pórtico 3

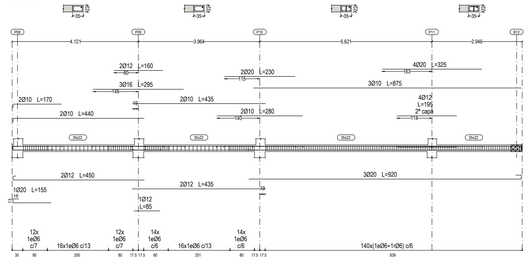


Pórtico 4

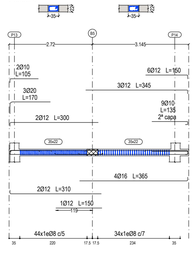


Pórtico 5

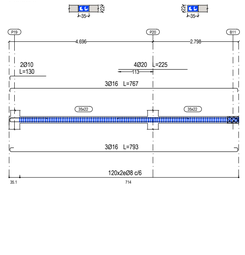


Pórtico 6

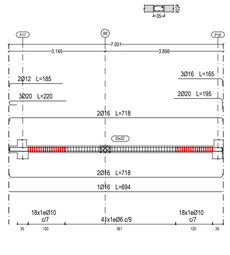


Pórtico 7

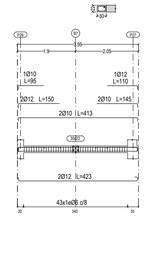


Pórtico 8

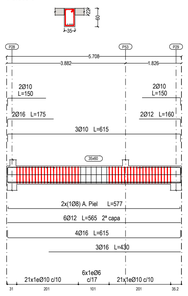


Pórtico 9

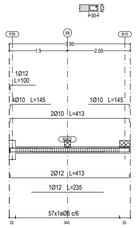


Pórtico 10

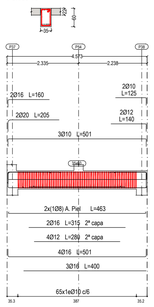


Pórtico 11

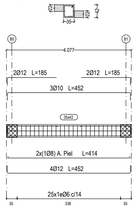


Pórtico 12

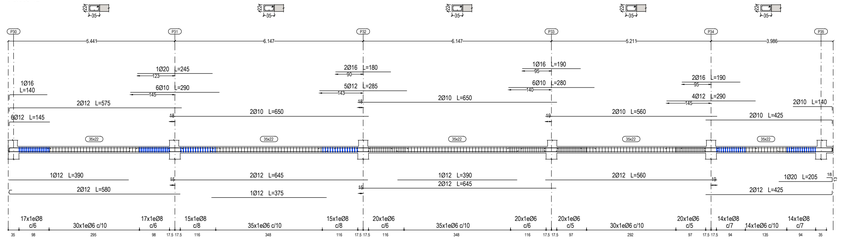


Pórtico 13

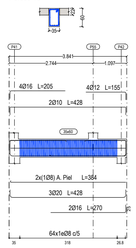


Pórtico 14

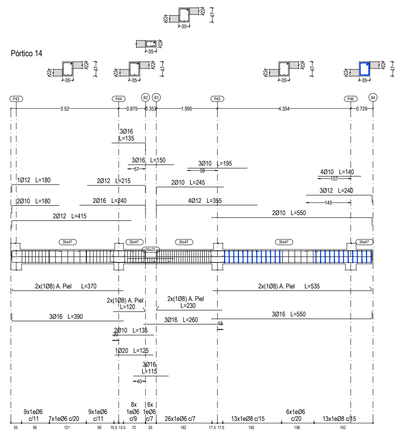


Pórtico 15

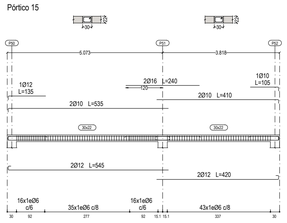


Pórtico 16

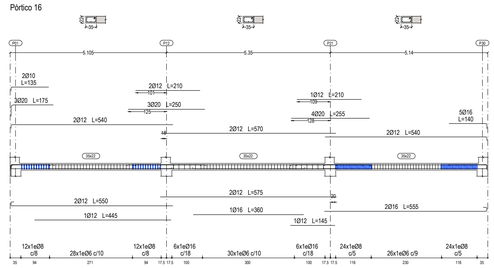


Pórtico 17

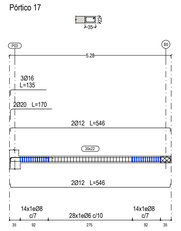


Pórtico 18

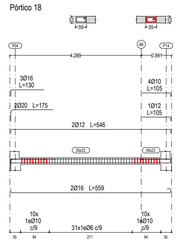


Pórtico 19

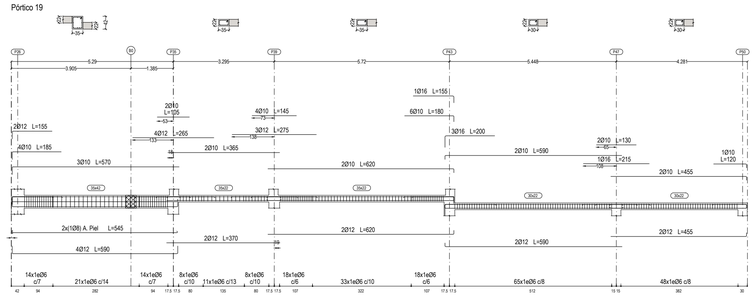


Pórtico 20

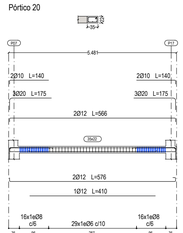


Pórtico 21

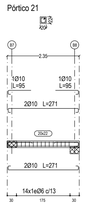


Pórtico 22

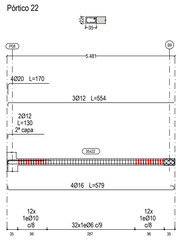


Pórtico 23

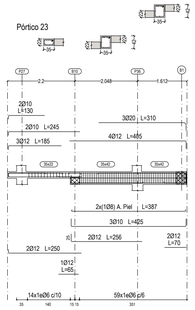

Pórtico 24

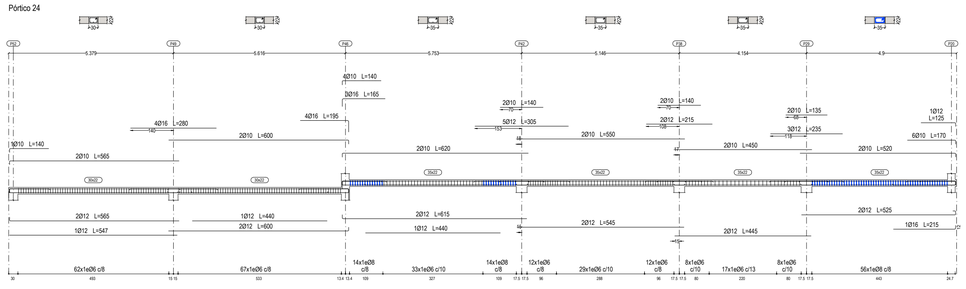

Pórtico 25

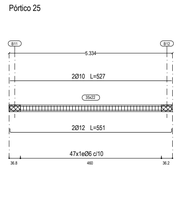

2023.39

RESIDENCIA DE ESTUDIANTES

Proyecto Básico, de Ejecución y Actividad

Avenida Juan XXIII, nº8
Logroño - La Rioja

E	14
ENERO 2024	**A1 E:1/100**

TECHO PLANTA BAJA
PÓRTICOS

PROMOTOR: GLOBAL GÉMINA, S.L.U. CIF: B-09724782
C/Suero de Quiñones 34-36 pl.1,
Madrid, C.P.: 28.002

EQUIPO REDACTOR:


BERNABAD ARQUITECTURA + INGENIERÍA

ARQUITECTOS:


Alejandro San Felipe Berna

Francisco M. Lacruz Abad


REVISIÓN	FECHA	DESCRIPCIÓN

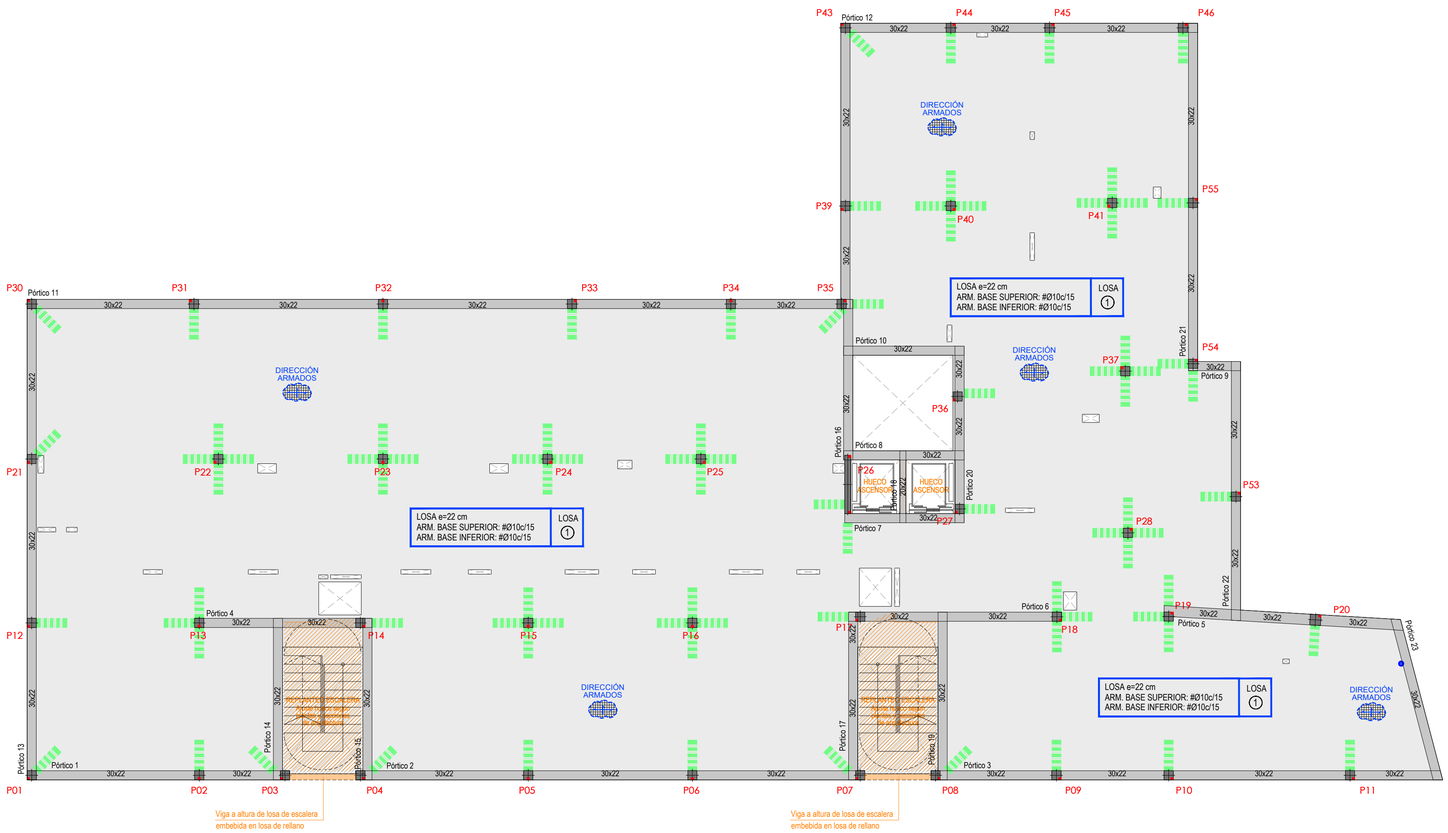

REFUERZO ARMADO VIGAS CON HUECO DE BAJANTE

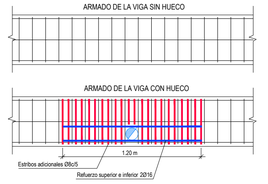


DETALLE REFUERZO HUECO SIN ZUNCHOS PERIMETRALES

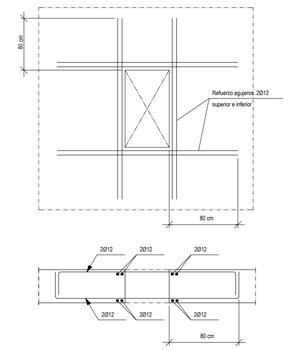


Nota: Suplementar el refuerzo de borde con la cuantía interrumpida por el hueco

DETALLE ESCALERAS INTERIORES


ENTREGA DE ZANCA Y FORJADO

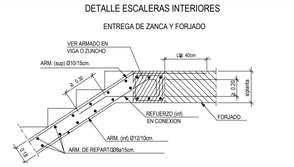


ARRANQUE DE ZANCA Y FORJADO

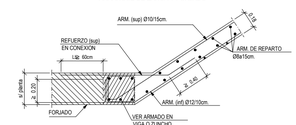

ENTREGA DE ZANCA Y RELLANO

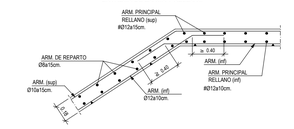

ARRANQUE DE ZANCA EN RELLANO

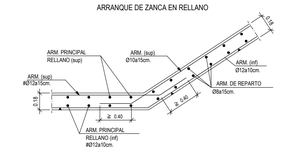

CUADRO CARACTERISTICAS Y ESPECIFICACIONES HORMIGON. Según Código Estructural 2021

MATERIALES, NIVEL DE CONTROL Y COEFICIENTES DE SEGURIDAD:

DESCRIPCION	ELEMENTO	TIPIFICACION	COEFICIENTE PARCIAL DE SEGURIDAD			
			γ_c	γ_s	γ_g	γ_q
HORMIGON	CIMENTACION	HA-25/B/20/XC2	1.50			
HORMIGON	MUROS PANTALLA	HA-25/F/12/XC2	1.50			
HORMIGON	ESTRUCTURA INTERIOR	HA-25/B/20/XC1	1.50			
HORMIGON	ESTRUCTURA EXTERIOR	HA-30/B/20/XC3	1.50			
HORMIGON	PILARES SOTANO Y BAJA	HA-30/B/20/XC3	1.50			
ACERO ARMAR	TODOS	B 500 S		1.15		
ACERO ESTRUC	TODOS	S 275 JR		1.15		
EJECUCION	TODOS	NIVEL DE CONTROL NORMAL			1.50	1.60

NOTA: EL HORMIGON DE LIMPIEZA SERA HM-10/B/20
NOTA: EL CEMENTO SERA CEM II-42,5-R

RECUBRIMIENTOS (Art. 44.2.1.1):

DESCRIPCION	CLASE DE EXPOSICION	RECUBRIMIENTO NOMINAL
PANTALLAS DE CONTENCION	XC2	70 mm (lado terreno)
CIMENTACION	XC2	50 mm
ESTRUCTURA INTERIOR	XC1	30 mm
VIGAS SOTANO	XC1	35 mm
PILARES SOTANO	XC3	35 mm
INFERIOR LOSAS	XC1	25 mm
SUPERIOR LOSAS	XC1	20 mm
ESTRUCTURA EXTERIOR	XC3	25 mm

RELACION AGUA/CEMENTO (a/c) (Art. 43.2.1.)

DESCRIPCION	CLASE DE EXPOSICION	MAXIMA a/c
LATERAL EN CIMENTACION Y MUROS CONTRA TERRENO	XC2	0.60
CIMENTACION	XC2	0.60
ESTRUCTURA INTERIOR	XC1	0.60
ESTRUCTURA EXTERIOR Y PILARES SOTANO Y BAJA	XC3	0.55

CONTENIDO DE CEMENTO (Art. 43.2.1)

DESCRIPCION	CLASE DE EXPOSICION	CONTENIDO MINIMO
PANTALLAS DE CONTENCION	XC2	275 kg/m3
CIMENTACION	XC2	275 kg/m3
ESTRUCTURA INTERIOR	XC1	275 kg/m3
ESTRUCTURA EXTERIOR Y PILARES SOTANO Y BAJA	XC3	300 kg/m3

NOTA: EL CONTENIDO MAXIMO DE CEMENTO SERA DE 400 kg/m3

DISPOSICION DE SEPARADORES:

ELEMENTO	DESCRIPCION	DISTANCIA MAXIMA
ZAPATAS, LOSAS O ENCEPADOS	EMPARRILLADO INFERIOR	50xØ < 100 cm
	EMPARRILLADO SUPERIOR	50xØ < 50 cm
MUROS	CADA EMPARRILLADO	50xØ < 50 cm
	ENTRE EMPARRILLADOS	100 cm
VIGAS (MINIMO 3 POR VANO)	EN ESTRIBOS	100 cm
SOPORTES (MINIMO 3 POR TRAMO)	EN CERCOS	100xØ < 200 cm

NOTA: Ø ES EL DIAMETRO DE LA ARMADURA A LA QUE SE ACOPLA EL SEPARADOR

LONGITUDES BASICAS DE ANCLAJE EN cm. Según Código Estructural 2021

ACERO: B500S	HORMIGON	Ø8	Ø10	Ø12	Ø16	Ø20	Ø25	Ø32
POSICION I	HA-25	20	25	30	40	60	95	155
POSICION II	HA-25	30	35	45	60	85	130	215


LONGITUDES BASICAS DE SOLAPO EN cm. Según Código Estructural 2021

ACERO: B500S	HORMIGON	Ø8	Ø10	Ø12	Ø16	Ø20	Ø25	Ø32
TRACCION POSICION I	HA-25	40	50	60	80	120	190	310
TRACCION POSICION II	HA-25	60	70	90	120	170	260	430
COMPRESION POSICION I	HA-25	20	25	30	40	60	95	155
COMPRESION POSICION II	HA-25	30	35	45	60	85	130	215


NOTA: SEGUN CODIGO ESTRUCTURAL 2021 SE DEFINE LA DISPOSICION QUE CORRESPONDE A POSICION I Y II

NOTAS:
1.- TODAS LAS ARMADURAS QUE LLEGUEN A FACHADA O HUECO, TENDRAN UNA PATILLA DE (H-6) cm.
2.- LAS JUNTAS DE HORMIGONADO SE DISPONDRAN ENTRE EL CUARTO O EL QUINTO DE LA LUZ
(L/4 a L/5), A 45 GRADOS.

POSICION I:

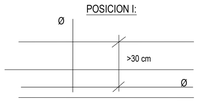

POSICION II:

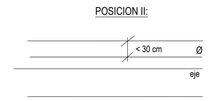


TIPOLOGÍA LOSAS

LOSA e=22 cm ARM. BASE SUPERIOR: #Ø10c/15 ARM. BASE INFERIOR: #Ø10c/15	LOSA 1


DETALLE REFUERZO ESQUINA DE HUECOS




DETALLES DE ARMADO DE CRUCETAS

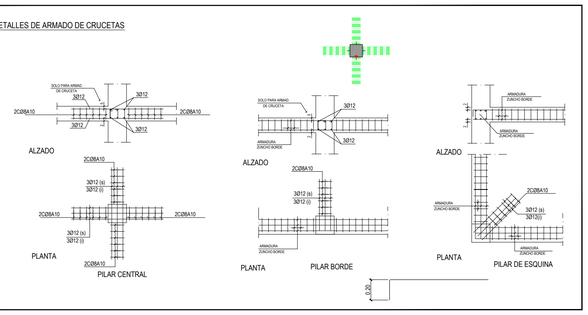


DETALLE PATILLAS VIGAS

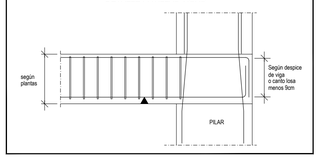


DETALLE REMATE LOSA SIN ZUNCHO DE BORDE

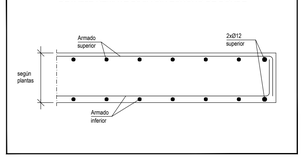

DETALLE REMATE LOSA CON ZUNCHO DE BORDE PREVIO A SU LÍMITE

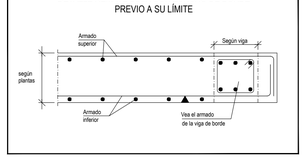

DETALLE REMATE LOSA EN ZUNCHO DE BORDE

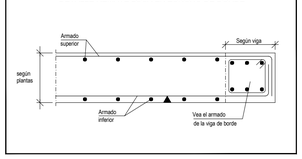

2023.39

RESIDENCIA DE ESTUDIANTES

Proyecto Básico, de Ejecución y Actividad

Avenida Juan XXIII, nº8
Logroño - La Rioja

E	15
ENERO 2024	**A1 E:1/100**


TECHO PLANTA PRIMERA
REPLANTEO

PROMOTOR: GLOBAL GÉMINA, S.L.U. CIF: B-09724782
C/Suero de Quiñones 34-36 pl.1,
Madrid, C.P.: 28.002

EQUIPO REDACTOR: BERNABAD ARQUITECTURA + INGENIERÍA

ARQUITECTOS:
Alejandro San Felipe Berna
Francisco M. Lacruz Abad

REVISIÓN	FECHA	DESCRIPCIÓN

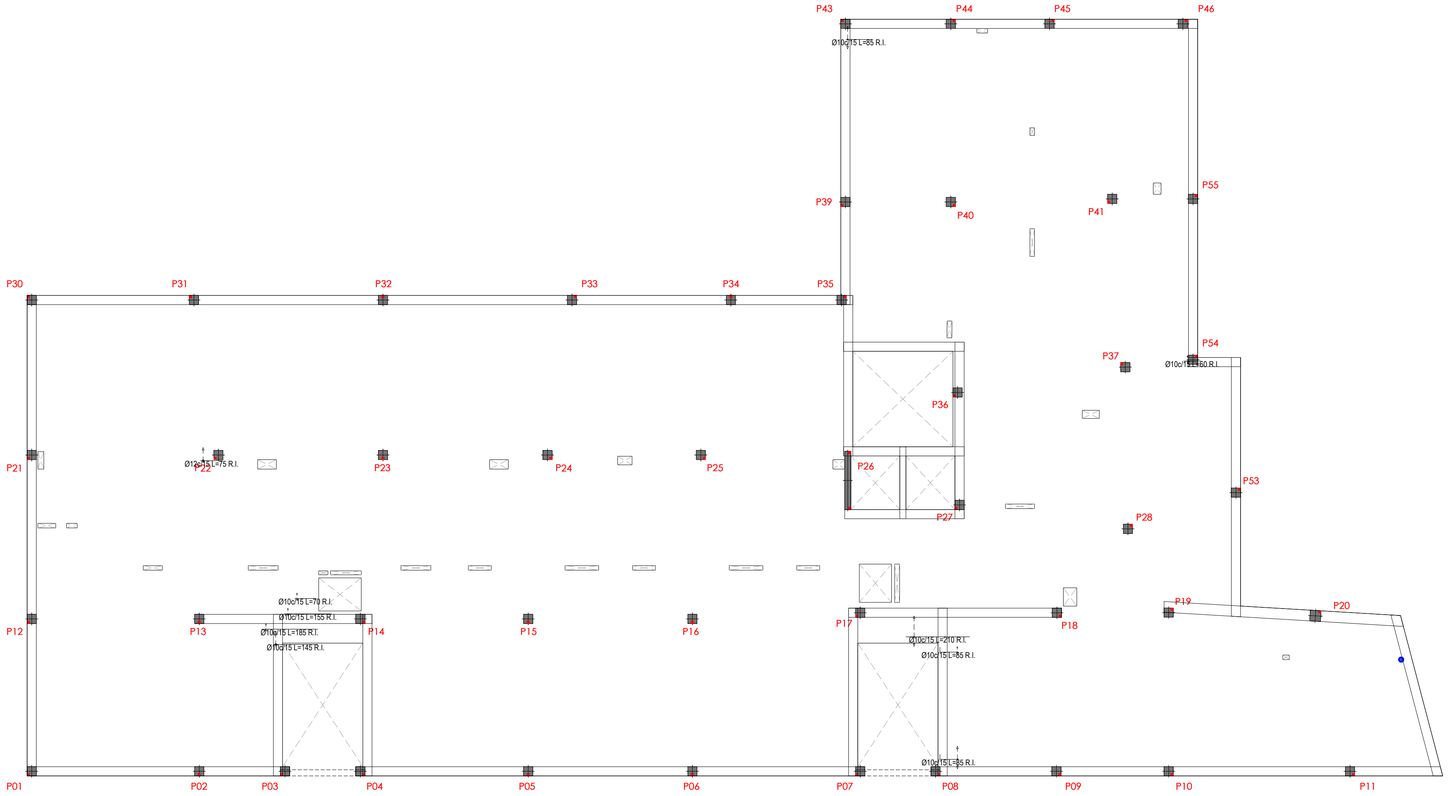

CUADRO CARACTERISTICAS Y ESPECIFICACIONES HORMIGON. Según Código Estructural 2021

MATERIALES, NIVEL DE CONTROL Y COEFICIENTES DE SEGURIDAD:

DESCRIPCION	ELEMENTO	TIPIFICACION	COEFICIENTE PARCIAL DE SEGURIDAD			
			γ_c	γ_s	γ_g	γ_q
HORMIGON	CIMENTACION	HA-25/B/20/XC2	1.50			
HORMIGON	MUROS PANTALLA	HA-25/F/12/XC2	1.50			
HORMIGON	ESTRUCTURA INTERIOR	HA-25/B/20/XC1	1.50			
HORMIGON	ESTRUCTURA EXTERIOR	HA-30/B/20/XC3	1.50			
HORMIGON	PILARES SOTANO Y BAJA	HA-30/B/20/XC3	1.50			
ACERO ARMAR	TODOS	B 500 S		1.15		
ACERO ESTRUC	TODOS	S 275 JR		1.15		
EJECUCION	TODOS	NIVEL DE CONTROL NORMAL			1.50	1.60

NOTA: EL HORMIGON DE LIMPIEZA SERA HM-10/B/20
NOTA: EL CEMENTO SERA CEM II-42,5-R

RECUBRIMIENTOS (Art. 44.2.1.1):

DESCRIPCION	CLASE DE EXPOSICION	RECUBRIMIENTO NOMINAL
PANTALLAS DE CONTENCION	XC2	70 mm (lado terreno)
CIMENTACION	XC2	50 mm
ESTRUCTURA INTERIOR	XC1	30 mm
VIGAS SOTANO	XC1	35 mm
PILARES SOTANO	XC3	35 mm
INFERIOR LOSAS	XC1	25 mm
SUPERIOR LOSAS	XC1	20 mm
ESTRUCTURA EXTERIOR	XC3	25 mm

RELACION AGUA/CEMENTO (a/c) (Art. 43.2.1.)

DESCRIPCION	CLASE DE EXPOSICION	MAXIMA a/c
LATERAL EN CIMENTACION Y MUROS CONTRA TERRENO	XC2	0.60
CIMENTACION	XC2	0.60
ESTRUCTURA INTERIOR	XC1	0.60
ESTRUCTURA EXTERIOR Y PILARES SOTANO Y BAJA	XC3	0.55

CONTENIDO DE CEMENTO (Art. 43.2.1)

DESCRIPCION	CLASE DE EXPOSICION	CONTENIDO MINIMO
PANTALLAS DE CONTENCION	XC2	275 kg/m3
CIMENTACION	XC2	275 kg/m3
ESTRUCTURA INTERIOR	XC1	275 kg/m3
ESTRUCTURA EXTERIOR Y PILARES SOTANO Y BAJA	XC3	300 kg/m3
NOTA: EL CONTENIDO MAXIMO DE CEMENTO SERA DE 400 kg/m3		

DISPOSICION DE SEPARADORES:

ELEMENTO	DESCRIPCION	DISTANCIA MAXIMA
ZAPATAS, LOSAS O ENCEPADOS	EMPARRILLADO INFERIOR	50xØ < 100 cm
	EMPARRILLADO SUPERIOR	50xØ < 50 cm
MUROS	CADA EMPARRILLADO	50xØ < 50 cm
	ENTRE EMPARRILLADOS	100 cm
VIGAS (MINIMO 3 POR VANO)	EN ESTRIBOS	100 cm
SOPORTES (MINIMO 3 POR TRAMO)	EN CERCOS	100xØ < 200 cm
NOTA: Ø ES EL DIAMETRO DE LA ARMADURA A LA QUE SE ACOPLA EL SEPARADOR		

LONGITUDES BASICAS DE ANCLAJE EN cm. Según Código Estructural 2021

ACERO: B500S	HORMIGON	Ø8	Ø10	Ø12	Ø16	Ø20	Ø25	Ø32
POSICION I	HA-25	20	25	30	40	60	95	155
POSICION II	HA-25	30	35	45	60	85	130	215


LONGITUDES BASICAS DE SOLAPO EN cm. Según Código Estructural 2021

ACERO: B500S	HORMIGON	Ø8	Ø10	Ø12	Ø16	Ø20	Ø25	Ø32
TRACCION POSICION I	HA-25	40	50	60	80	120	190	310
TRACCION POSICION II	HA-25	60	70	90	120	170	260	430
COMPRESION POSICION I	HA-25	20	25	30	40	60	95	155
COMPRESION POSICION II	HA-25	30	35	45	60	85	130	215


NOTA: SEGUN CODIGO ESTRUCTURAL 2021 SE DEFINE LA DISPOSICION QUE CORRESPONDE A POSICION I Y II

NOTAS:
1.- TODAS LAS ARMADURAS QUE LLEGUEN A FACHADA O HUECO, TENDRAN UNA PATILLA DE (H-6) cm.
2.- LAS JUNTAS DE HORMIGONADO SE DISPONDRAN ENTRE EL CUARTO O EL QUINTO DE LA LUZ
(L/4 a L/5). A 45 GRADOS.

POSICION I:

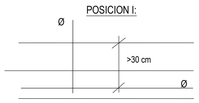

POSICION II:

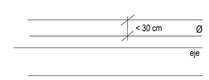

2023.39

RESIDENCIA DE ESTUDIANTES

Proyecto Básico, de Ejecución y Actividad

Avenida Juan XXIII, nº8
Logroño - La Rioja

E	16
ENERO 2024	**A1 E:1/100**

TECHO PLANTA PRIMERA
ARM. REF. LONGITUDINAL INFERIOR

PROMOTOR: GLOBAL GÉMINA, S.L.U. CIF: B-09724782
C/Suero de Quiñones 34-36 pl.1,
Madrid, C.P.: 28.002


EQUIPO REDACTOR:


BERNABAD ARQUITECTURA + INGENIERÍA

ARQUITECTOS:

Alejandro San Felipe Berna — Francisco M. Lacruz Abad

REVISIÓN	FECHA	DESCRIPCIÓN

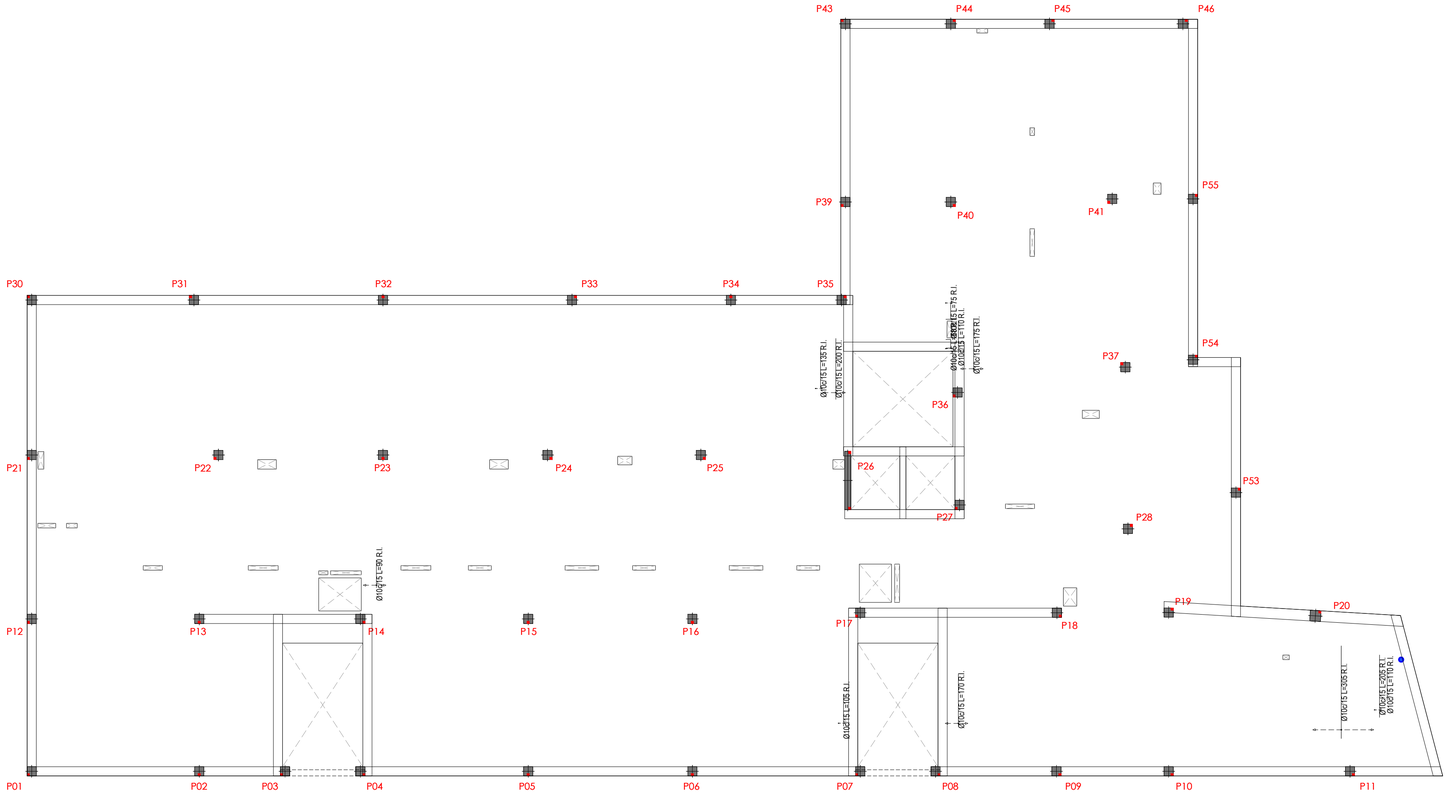
P43
P44
P45
P46
P39
P40
P41
P55
P54
P37
P36
P53
P28
P27
P26
P30
P31
P32
P33
P34
P35
P21
P22
P23
P24
P25
P12
P13
P14
P15
P16
P17
P18
P19
P20
P01
P02
P03
P04
P05
P06
P07
P08
P09
P10
P11
Ø10c/15 L=175 R.I.
Ø10c/15 L=200 R.I.

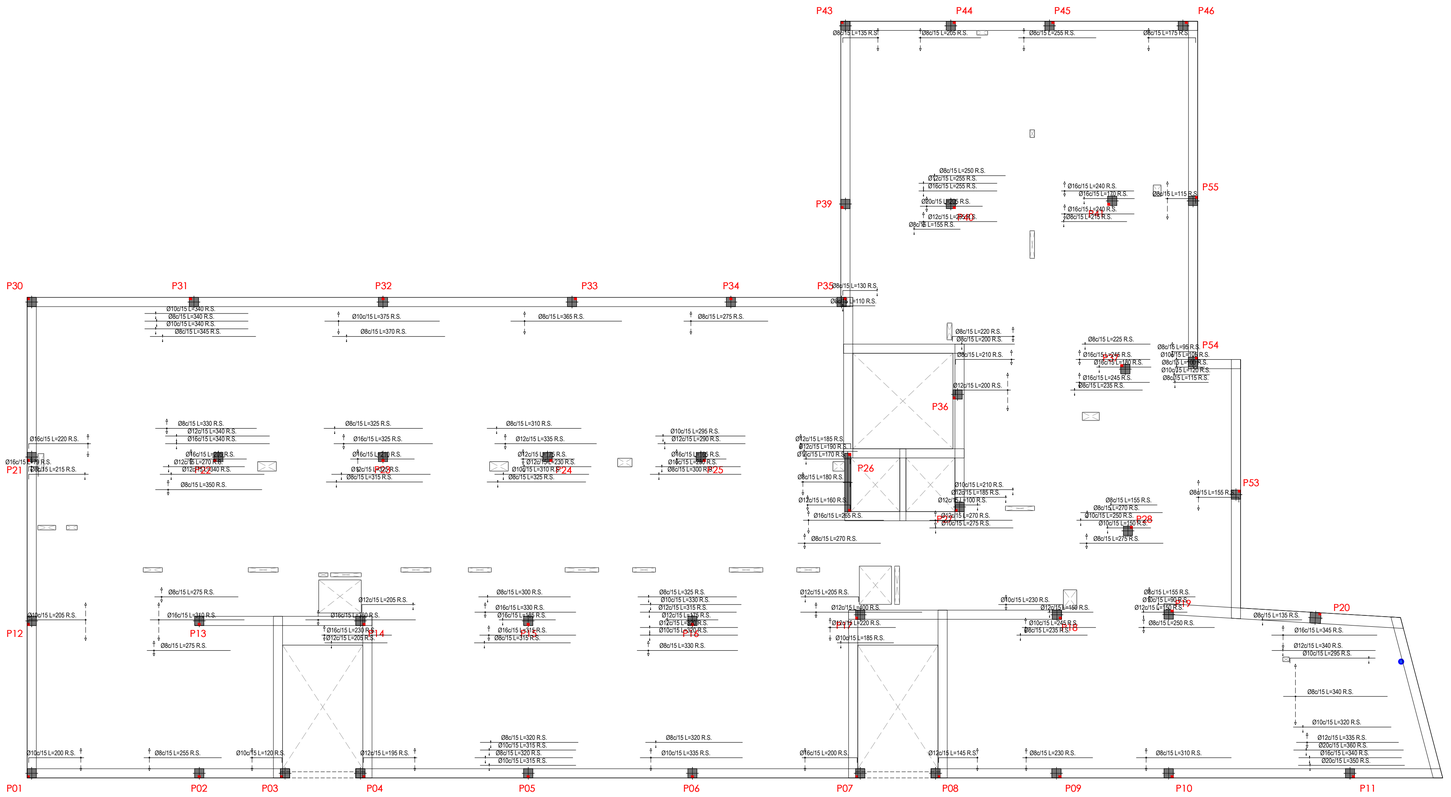

CUADRO CARACTERISTICAS Y ESPECIFICACIONES HORMIGON. Según Código Estructural 2021

MATERIALES, NIVEL DE CONTROL Y COEFICIENTES DE SEGURIDAD:

DESCRIPCION	ELEMENTO	TIPIFICACION	COEFICIENTE PARCIAL DE SEGURIDAD			
			γ_c	γ_s	γ_g	γ_q
HORMIGON	CIMENTACION	HA-25/B/20/XC2	1.50			
HORMIGON	MUROS PANTALLA	HA-25/F/12/XC2	1.50			
HORMIGON	ESTRUCTURA INTERIOR	HA-25/B/20/XC1	1.50			
HORMIGON	ESTRUCTURA EXTERIOR	HA-30/B/20/XC3	1.50			
HORMIGON	PILARES SOTANO Y BAJA	HA-30/B/20/XC3	1.50			
ACERO ARMAR	TODOS	B 500 S		1.15		
ACERO ESTRUC	TODOS	S 275 JR		1.15		
EJECUCION	TODOS	NIVEL DE CONTROL NORMAL			1.50	1.60

NOTA: EL HORMIGON DE LIMPIEZA SERA HM-10/B/20
NOTA: EL CEMENTO SERA CEM II-42,5-R

RECUBRIMIENTOS (Art. 44.2.1.1):

DESCRIPCION	CLASE DE EXPOSICION	RECUBRIMIENTO NOMINAL
PANTALLAS DE CONTENCION	XC2	70 mm (lado terreno)
CIMENTACION	XC2	50 mm
ESTRUCTURA INTERIOR	XC1	30 mm
VIGAS SOTANO	XC1	35 mm
PILARES SOTANO	XC3	35 mm
INFERIOR LOSAS	XC1	25 mm
SUPERIOR LOSAS	XC1	20 mm
ESTRUCTURA EXTERIOR	XC3	25 mm

RELACION AGUA/CEMENTO (a/c) (Art. 43.2.1.)

DESCRIPCION	CLASE DE EXPOSICION	MAXIMA a/c
LATERAL EN CIMENTACION Y MUROS CONTRA TERRENO	XC2	0.60
CIMENTACION	XC2	0.60
ESTRUCTURA INTERIOR	XC1	0.60
ESTRUCTURA EXTERIOR Y PILARES SOTANO Y BAJA	XC3	0.55

CONTENIDO DE CEMENTO (Art. 43.2.1)

DESCRIPCION	CLASE DE EXPOSICION	CONTENIDO MINIMO
PANTALLAS DE CONTENCION	XC2	275 kg/m3
CIMENTACION	XC2	275 kg/m3
ESTRUCTURA INTERIOR	XC1	275 kg/m3
ESTRUCTURA EXTERIOR Y PILARES SOTANO Y BAJA	XC3	300 kg/m3

NOTA: EL CONTENIDO MAXIMO DE CEMENTO SERA DE 400 kg/m3

DISPOSICION DE SEPARADORES:

ELEMENTO	DESCRIPCION	DISTANCIA MAXIMA
ZAPATAS, LOSAS O ENCEPADOS	EMPARRILLADO INFERIOR	50xØ < 100 cm
	EMPARRILLADO SUPERIOR	50xØ < 50 cm
MUROS	CADA EMPARRILLADO	50xØ < 50 cm
	ENTRE EMPARRILLADOS	100 cm
VIGAS (MINIMO 3 POR VANO)	EN ESTRIBOS	100 cm
SOPORTES (MINIMO 3 POR TRAMO)	EN CERCOS	100xØ < 200 cm

NOTA: Ø ES EL DIAMETRO DE LA ARMADURA A LA QUE SE ACOPLA EL SEPARADOR

LONGITUDES BASICAS DE ANCLAJE EN cm. Según Código Estructural 2021

ACERO: B500S	HORMIGON	Ø8	Ø10	Ø12	Ø16	Ø20	Ø25	Ø32
POSICION I	HA-25	20	25	30	40	60	95	155
POSICION II	HA-25	30	35	45	60	85	130	215


LONGITUDES BASICAS DE SOLAPO EN cm. Según Código Estructural 2021

ACERO: B500S	HORMIGON	Ø8	Ø10	Ø12	Ø16	Ø20	Ø25	Ø32
TRACCION POSICION I	HA-25	40	50	60	80	120	190	310
TRACCION POSICION II	HA-25	60	70	90	120	170	260	430
COMPRESION POSICION I	HA-25	20	25	30	40	60	95	155
COMPRESION POSICION II	HA-25	30	35	45	60	85	130	215


NOTA: SEGUN CODIGO ESTRUCTURAL 2021 SE DEFINE LA DISPOSICION QUE CORRESPONDE A POSICION I Y II

NOTAS:
1.- TODAS LAS ARMADURAS QUE LLEGUEN A FACHADA O HUECO, TENDRAN UNA PATILLA DE (H-6) cm.
2.- LAS JUNTAS DE HORMIGONADO SE DISPONDRAN ENTRE EL CUARTO O EL QUINTO DE LA LUZ (L/4 a L/5), A 45 GRADOS.

POSICION I:

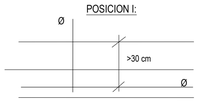

POSICION II:

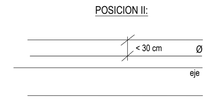

2023.39

RESIDENCIA DE ESTUDIANTES

Proyecto Básico, de Ejecución y Actividad

Avenida Juan XXIII, nº8
Logroño - La Rioja

E	18
ENERO 2024	**A1 E:1/100**

TECHO PLANTA PRIMERA
ARM. REF. LONGITUDINAL SUPERIOR


PROMOTOR: GLOBAL GÉMINA, S.L.U. CIF: B-09724782
C/Suero de Quiñones 34-36 pl.1,
Madrid, C.P.: 28.002

EQUIPO REDACTOR: BERNABAD ARQUITECTURA + INGENIERÍA

ARQUITECTOS:

Alejandro San Felipe Berna — Francisco M. Lacruz Abad

REVISIÓN	FECHA	DESCRIPCIÓN

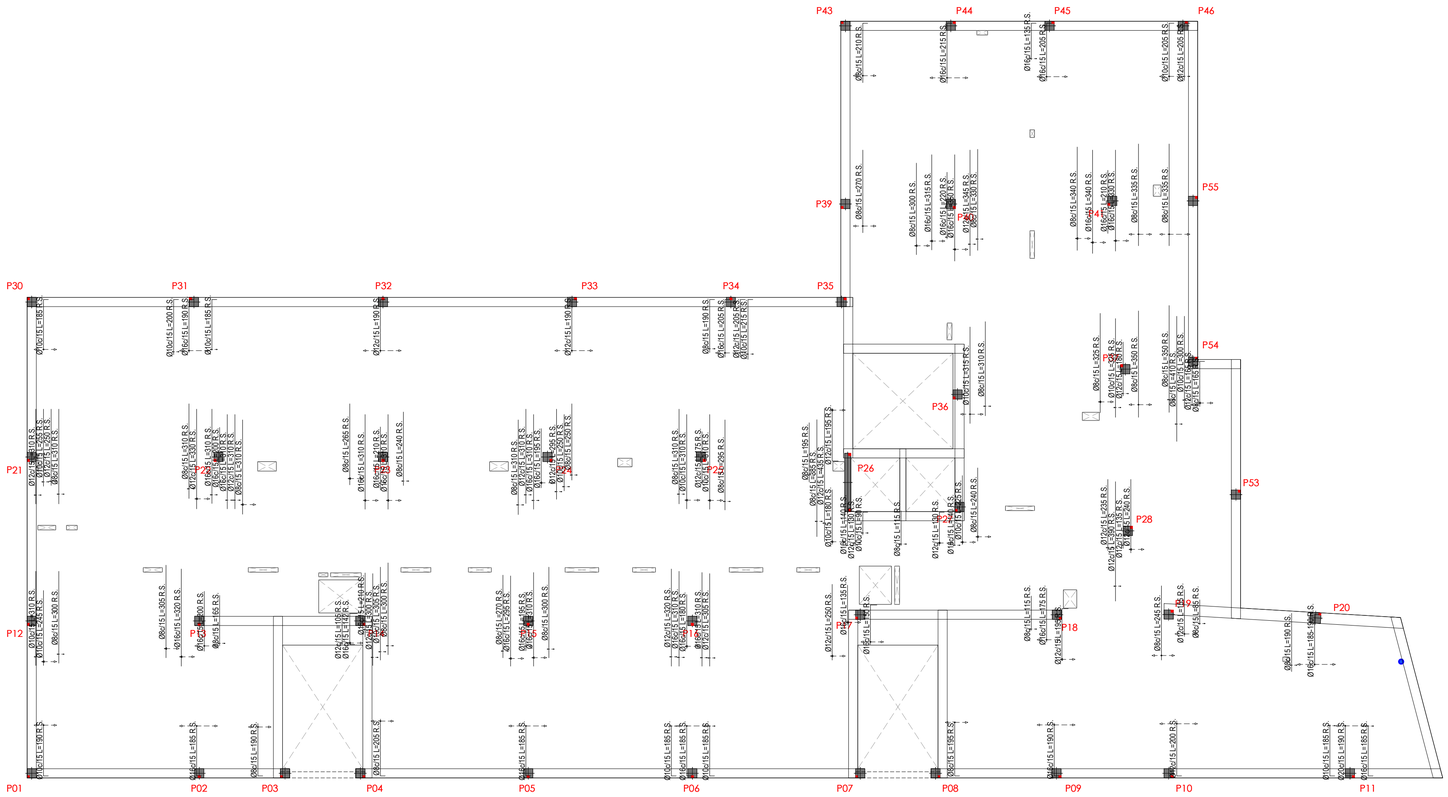

CUADRO CARACTERISTICAS Y ESPECIFICACIONES HORMIGON. Según Código Estructural 2021

MATERIALES, NIVEL DE CONTROL Y COEFICIENTES DE SEGURIDAD:

DESCRIPCION	ELEMENTO	TIPIFICACION	COEFICIENTE PARCIAL DE SEGURIDAD			
			γ_c	γ_s	γ_g	γ_q
HORMIGON	CIMENTACION	HA-25/B/20/XC2	1.50			
HORMIGON	MUROS PANTALLA	HA-25/F/12/XC2	1.50			
HORMIGON	ESTRUCTURA INTERIOR	HA-25/B/20/XC1	1.50			
HORMIGON	ESTRUCTURA EXTERIOR	HA-30/B/20/XC3	1.50			
HORMIGON	PILARES SOTANO Y BAJA	HA-30/B/20/XC3	1.50			
ACERO ARMAR	TODOS	B 500 S		1.15		
ACERO ESTRUC	TODOS	S 275 JR		1.15		
EJECUCION	TODOS	NIVEL DE CONTROL NORMAL			1.50	1.60

NOTA: EL HORMIGON DE LIMPIEZA SERA HM-10/B/20
NOTA: EL CEMENTO SERA CEM II-42,5-R

RECUBRIMIENTOS (Art. 44.2.1.1):

DESCRIPCION	CLASE DE EXPOSICION	RECUBRIMIENTO NOMINAL
PANTALLAS DE CONTENCION	XC2	70 mm (lado terreno)
CIMENTACION	XC2	50 mm
ESTRUCTURA INTERIOR	XC1	30 mm
VIGAS SOTANO	XC1	35 mm
PILARES SOTANO	XC3	35 mm
INFERIOR LOSAS	XC1	25 mm
SUPERIOR LOSAS	XC1	20 mm
ESTRUCTURA EXTERIOR	XC3	25 mm

RELACION AGUA/CEMENTO (a/c) (Art. 43.2.1.)

DESCRIPCION	CLASE DE EXPOSICION	MAXIMA a/c
LATERAL EN CIMENTACION Y MUROS CONTRA TERRENO	XC2	0.60
CIMENTACION	XC2	0.60
ESTRUCTURA INTERIOR	XC1	0.60
ESTRUCTURA EXTERIOR Y PILARES SOTANO Y BAJA	XC3	0.55

CONTENIDO DE CEMENTO (Art. 43.2.1)

DESCRIPCION	CLASE DE EXPOSICION	CONTENIDO MINIMO
PANTALLAS DE CONTENCION	XC2	275 kg/m3
CIMENTACION	XC2	275 kg/m3
ESTRUCTURA INTERIOR	XC1	275 kg/m3
ESTRUCTURA EXTERIOR Y PILARES SOTANO Y BAJA	XC3	300 kg/m3
NOTA: EL CONTENIDO MAXIMO DE CEMENTO SERA DE 400 kg/m3		

DISPOSICION DE SEPARADORES:

ELEMENTO	DESCRIPCION	DISTANCIA MAXIMA
ZAPATAS, LOSAS O ENCEPADOS	EMPARRILLADO INFERIOR	50xØ < 100 cm
	EMPARRILLADO SUPERIOR	50xØ < 50 cm
MUROS	CADA EMPARRILLADO	50xØ < 50 cm
	ENTRE EMPARRILLADOS	100 cm
VIGAS (MINIMO 3 POR VANO)	EN ESTRIBOS	100 cm
SOPORTES (MINIMO 3 POR TRAMO)	EN CERCOS	100x0 < 200 cm
NOTA: Ø ES EL DIAMETRO DE LA ARMADURA A LA QUE SE ACOPLA EL SEPARADOR		

LONGITUDES BASICAS DE ANCLAJE EN cm. Según Código Estructural 2021

ACERO: B500S	HORMIGON	Ø8	Ø10	Ø12	Ø16	Ø20	Ø25	Ø32
POSICION I	HA-25	20	25	30	40	60	95	155
POSICION II	HA-25	30	35	45	60	85	130	215


LONGITUDES BASICAS DE SOLAPO EN cm. Según Código Estructural 2021

ACERO: B500S	HORMIGON	Ø8	Ø10	Ø12	Ø16	Ø20	Ø25	Ø32
TRACCION POSICION I	HA-25	40	50	60	80	120	190	310
TRACCION POSICION II	HA-25	60	70	90	120	170	260	430
COMPRESION POSICION I	HA-25	20	25	30	40	60	95	155
COMPRESION POSICION II	HA-25	30	35	45	60	85	130	215


NOTA: SEGUN CODIGO ESTRUCTURAL 2021 SE DEFINE LA DISPOSICION QUE CORRESPONDE A POSICION I Y II

NOTAS:
1.- TODAS LAS ARMADURAS QUE LLEGUEN A FACHADA O HUECO, TENDRAN UNA PATILLA DE (H-6) cm.
2.- LAS JUNTAS DE HORMIGONADO SE DISPONDRAN ENTRE EL CUARTO O EL QUINTO DE LA LUZ (L/4 a L/5), A 45 GRADOS.

POSICION I:

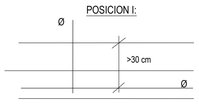

POSICION II:

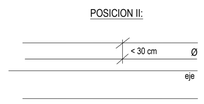

2023.39

RESIDENCIA DE ESTUDIANTES

Proyecto Básico, de Ejecución y Actividad

Avenida Juan XXIII, nº8
Logroño - La Rioja

E	19
ENERO 2024	**A1 E:1/100**

TECHO PLANTA PRIMERA
ARM. REF. TRANSVERSAL SUPERIOR

PROMOTOR: GLOBAL GÉMINA, S.L.U. CIF: B-09724782
C/Suero de Quiñones 34-36 pl.1,
Madrid, C.P.: 28.002


EQUIPO REDACTOR: BERNABAD ARQUITECTURA + INGENIERÍA

ARQUITECTOS:


Alejandro San Felipe Berna — Francisco M. Lacruz Abad

REVISIÓN	FECHA	DESCRIPCIÓN


Pórtico 1

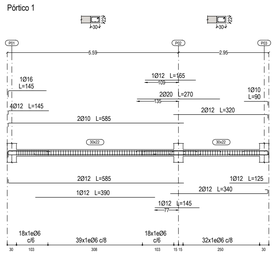


Pórtico 2

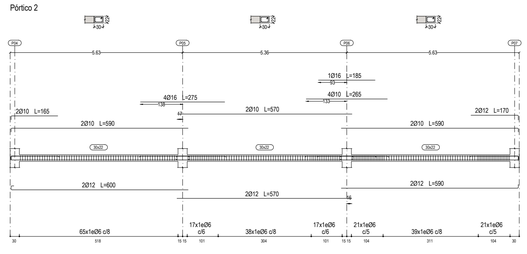


Pórtico 3

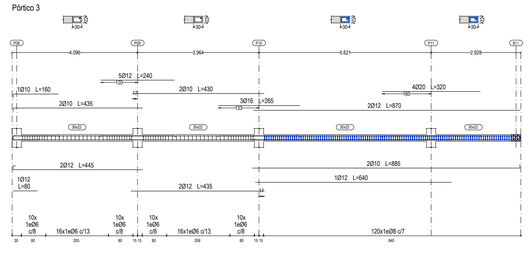


Pórtico 4

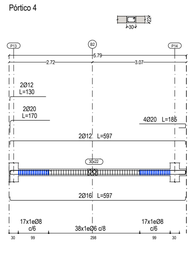


Pórtico 5

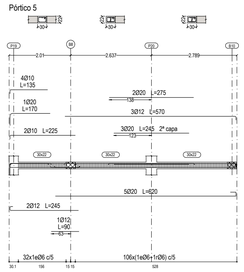


Pórtico 6

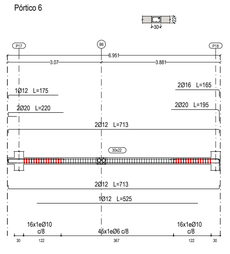


Pórtico 7

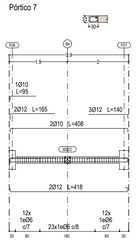


Pórtico 8

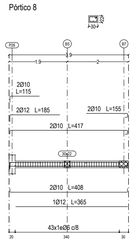


Pórtico 9

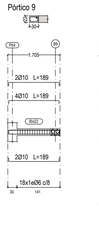


Pórtico 10

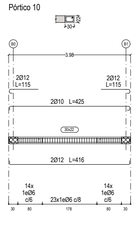


Pórtico 11

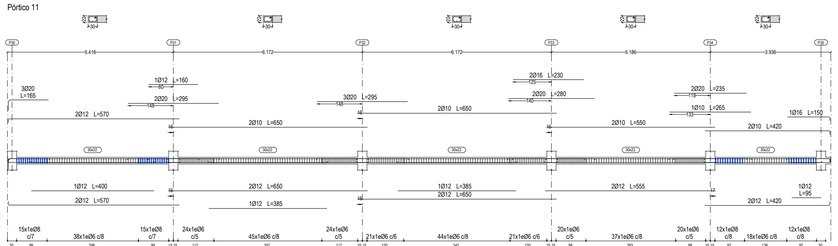


Pórtico 12

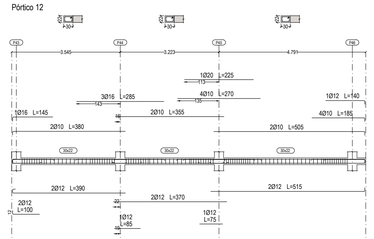


Pórtico 13

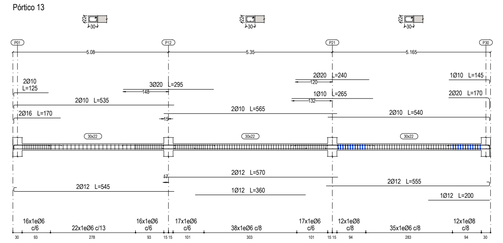


Pórtico 14

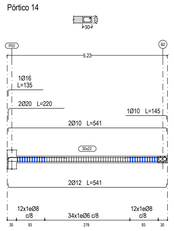


Pórtico 15

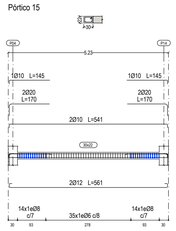


Pórtico 16

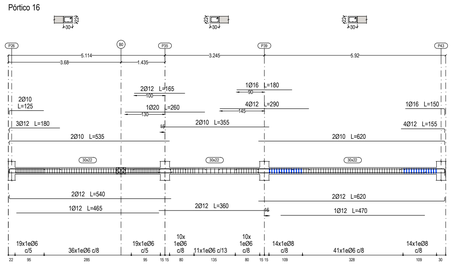


Pórtico 17

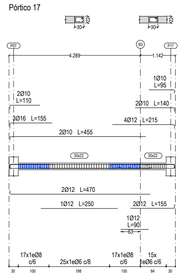


Pórtico 18

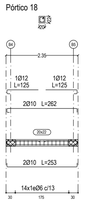


Pórtico 19

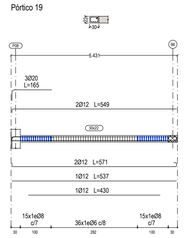


Pórtico 20

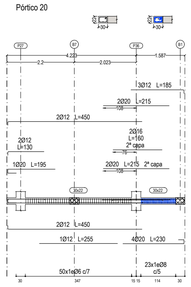


Pórtico 21

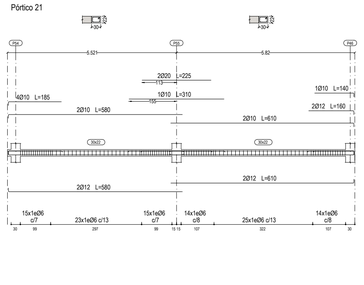

Pórtico 22

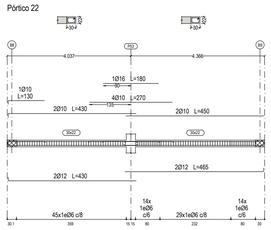

Pórtico 23

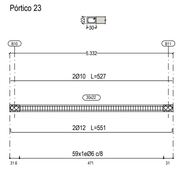

2023.39

RESIDENCIA DE ESTUDIANTES

Proyecto Básico, de Ejecución y Actividad

Avenida Juan XXIII, nº8
Logroño - La Rioja

E	20
ENERO 2024	**A1 E:1/100**

TECHO PLANTA PRIMERA
PÓRTICOS


PROMOTOR: GLOBAL GÉMINA, S.L.U. CIF: B-09724782
C/Suero de Quiñones 34-36 pl.1,
Madrid, C.P.: 28.002

EQUIPO REDACTOR: BERNABAD ARQUITECTURA + INGENIERÍA


ARQUITECTOS:

Alejandro San Felipe Berna — Francisco M. Lacruz Abad


REVISIÓN	FECHA	DESCRIPCIÓN

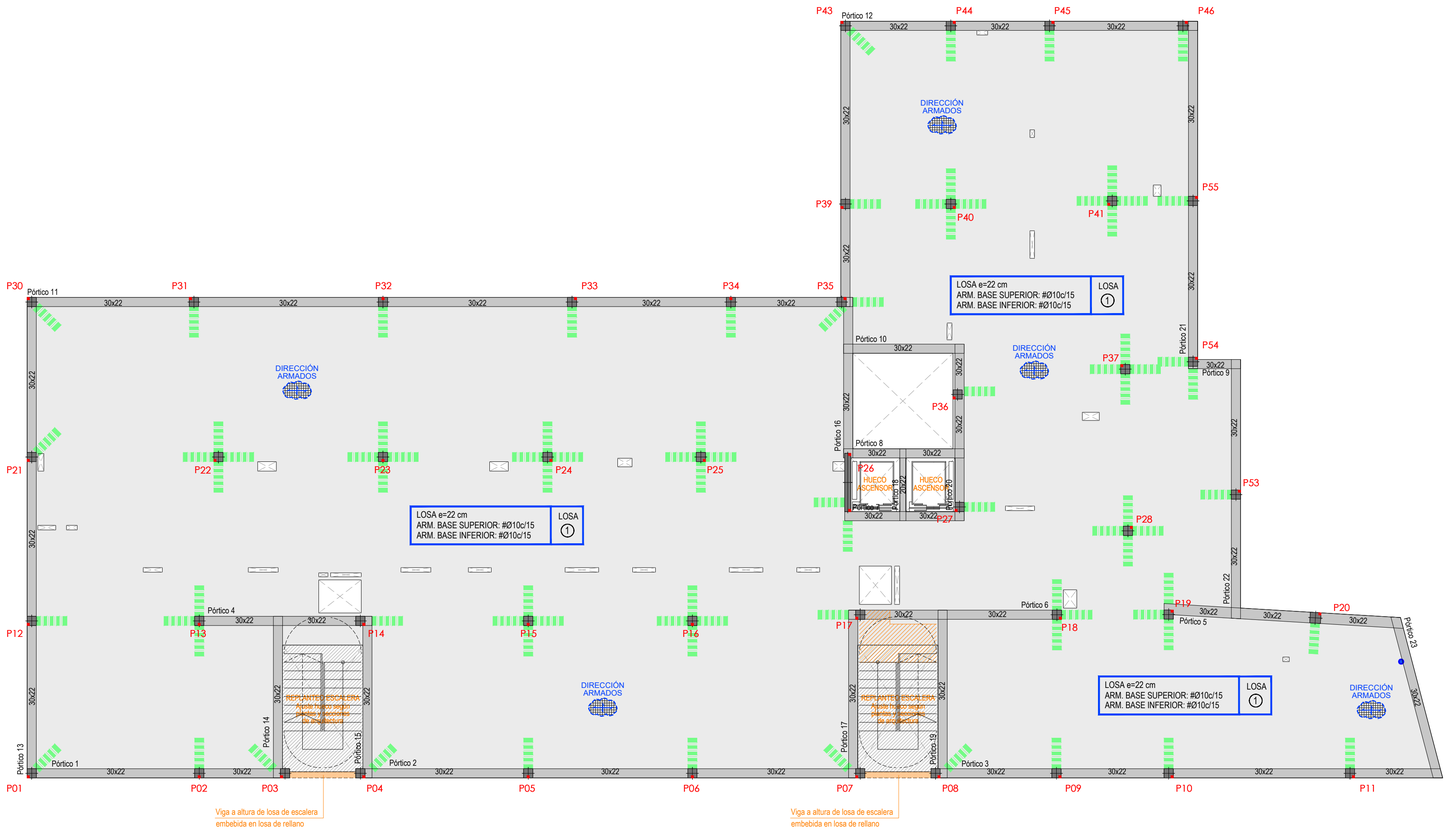

REFUERZO ARMADO VIGAS CON HUECO DE BAJANTE

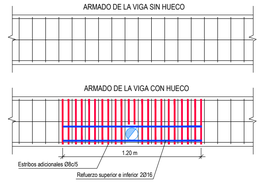


DETALLE REFUERZO HUECO SIN ZUNCHOS PERIMETRALES

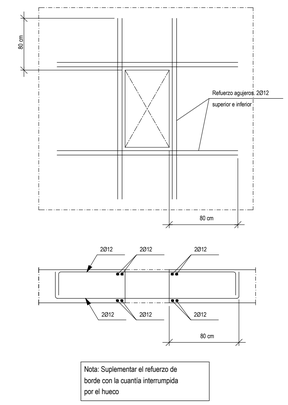


Nota: Suplementar el refuerzo de borde con la cuantía interrumpida por el hueco

DETALLE ESCALERAS INTERIORES

ENTREGA DE ZANCA Y FORJADO

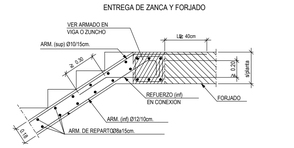


ARRANQUE DE ZANCA Y FORJADO

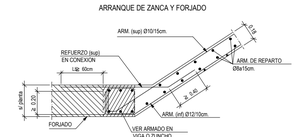

ENTREGA DE ZANCA Y RELLANO



ARRANQUE DE ZANCA EN RELLANO

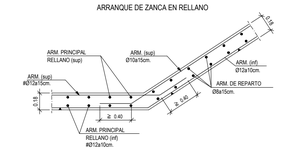

CUADRO CARACTERISTICAS Y ESPECIFICACIONES HORMIGON. Según Código Estructural 2021

MATERIALES, NIVEL DE CONTROL Y COEFICIENTES DE SEGURIDAD:

DESCRIPCION	ELEMENTO	TIPIFICACION	COEFICIENTE PARCIAL DE SEGURIDAD			
			γ_c	γ_s	γ_g	γ_q
HORMIGON	CIMENTACION	HA-25/B/20/XC2	1.50			
HORMIGON	MUROS PANTALLA	HA-25/F/12/XC2	1.50			
HORMIGON	ESTRUCTURA INTERIOR	HA-25/B/20/XC1	1.50			
HORMIGON	ESTRUCTURA EXTERIOR	HA-30/B/20/XC3	1.50			
HORMIGON	PILARES SOTANO Y BAJA	HA-30/B/20/XC3	1.50			
ACERO ARMAR	TODOS	B 500 S		1.15		
ACERO ESTRUC	TODOS	S 275 JR		1.15		
EJECUCION	TODOS	NIVEL DE CONTROL NORMAL			1.50	1.60

NOTA: EL HORMIGON DE LIMPIEZA SERA HM-10/B/20
NOTA: EL CEMENTO SERA CEM II-42,5-R

RECUBRIMIENTOS (Art. 44.2.1.1):

DESCRIPCION	CLASE DE EXPOSICION	RECUBRIMIENTO NOMINAL
PANTALLAS DE CONTENCION	XC2	70 mm (lado terreno)
CIMENTACION	XC2	50 mm
ESTRUCTURA INTERIOR	XC1	30 mm
VIGAS SOTANO	XC1	35 mm
PILARES SOTANO	XC3	35 mm
INFERIOR LOSAS	XC1	25 mm
SUPERIOR LOSAS	XC1	20 mm
ESTRUCTURA EXTERIOR	XC3	25 mm

RELACION AGUA/CEMENTO (a/c) (Art. 43.2.1.)

DESCRIPCION	CLASE DE EXPOSICION	MAXIMA a/c
LATERAL EN CIMENTACION Y MUROS CONTRA TERRENO	XC2	0.60
CIMENTACION	XC2	0.60
ESTRUCTURA INTERIOR	XC1	0.60
ESTRUCTURA EXTERIOR Y PILARES SOTANO Y BAJA	XC3	0.55

CONTENIDO DE CEMENTO (Art. 43.2.1)

DESCRIPCION	CLASE DE EXPOSICION	CONTENIDO MINIMO
PANTALLAS DE CONTENCION	XC2	275 kg/m3
CIMENTACION	XC2	275 kg/m3
ESTRUCTURA INTERIOR	XC1	275 kg/m3
ESTRUCTURA EXTERIOR Y PILARES SOTANO Y BAJA	XC3	300 kg/m3

NOTA: EL CONTENIDO MAXIMO DE CEMENTO SERA DE 400 kg/m3

DISPOSICION DE SEPARADORES:

ELEMENTO	DESCRIPCION	DISTANCIA MAXIMA
ZAPATAS, LOSAS O ENCEPADOS	EMPARRILLADO INFERIOR	50xØ < 100 cm
	EMPARRILLADO SUPERIOR	50xØ < 50 cm
MUROS	CADA EMPARRILLADO	50xØ < 50 cm
	ENTRE EMPARRILLADOS	100 cm
VIGAS (MINIMO 3 POR VANO)	EN ESTRIBOS	100 cm
SOPORTES (MINIMO 3 POR TRAMO)	EN CERCOS	100xØ < 200 cm

NOTA: Ø ES EL DIAMETRO DE LA ARMADURA A LA QUE SE ACOPLA EL SEPARADOR

LONGITUDES BASICAS DE ANCLAJE EN cm. Según Código Estructural 2021

ACERO: B500S	HORMIGON	Ø8	Ø10	Ø12	Ø16	Ø20	Ø25	Ø32
POSICION I	HA-25	20	25	30	40	60	95	155
POSICION II	HA-25	30	35	45	60	85	130	215


LONGITUDES BASICAS DE SOLAPO EN cm. Según Código Estructural 2021

ACERO: B500S	HORMIGON	Ø8	Ø10	Ø12	Ø16	Ø20	Ø25	Ø32
TRACCION POSICION I	HA-25	40	50	60	80	120	190	310
TRACCION POSICION II	HA-25	60	70	90	120	170	260	430
COMPRESION POSICION I	HA-25	20	25	30	40	60	95	155
COMPRESION POSICION II	HA-25	30	35	45	60	85	130	215


NOTA: SEGUN CODIGO ESTRUCTURAL 2021 SE DEFINE LA DISPOSICION QUE CORRESPONDE A POSICION I Y II

NOTAS:
1.- TODAS LAS ARMADURAS QUE LLEGUEN A FACHADA O HUECO, TENDRAN UNA PATILLA DE (H-6) cm.
2.- LAS JUNTAS DE HORMIGONADO SE DISPONDRAN ENTRE EL CUARTO O EL QUINTO DE LA LUZ (L/4 a L/5), A 45 GRADOS.

POSICION I:

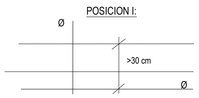


POSICION II:

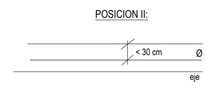


TIPOLOGÍA LOSAS

LOSA e=22 cm ARM. BASE SUPERIOR: #Ø10c/15 ARM. BASE INFERIOR: #Ø10c/15	LOSA 1


DETALLE REFUERZO ESQUINA DE HUECOS

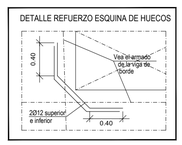


DETALLES DE ARMADO DE CRUCETAS

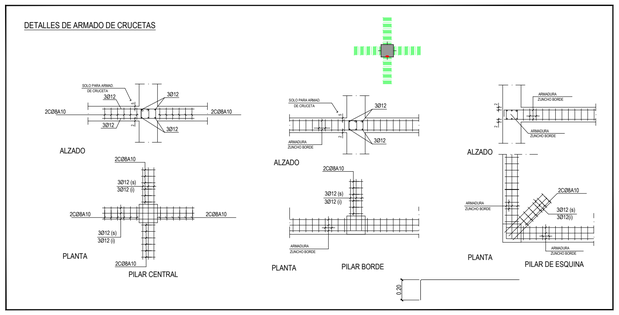


DETALLE PATILLAS VIGAS

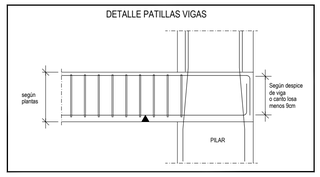


DETALLE REMATE LOSA SIN ZUNCHO DE BORDE

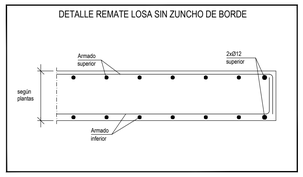

DETALLE REMATE LOSA CON ZUNCHO DE BORDE PREVIO A SU LÍMITE

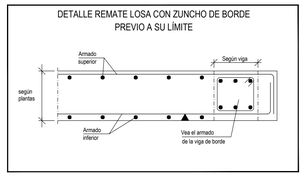

DETALLE REMATE LOSA EN ZUNCHO DE BORDE

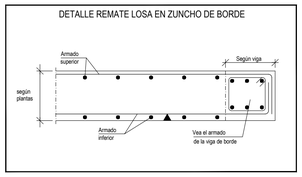

2023.39

RESIDENCIA DE ESTUDIANTES

Proyecto Básico, de Ejecución y Actividad

Avenida Juan XXIII, nº8
Logroño - La Rioja

E	21
ENERO 2024	**A1 E:1/100**


TECHO PLANTA SEGUNDA
REPLANTEO

PROMOTOR: GLOBAL GÉMINA, S.L.U. CIF: B-09724782
C/Suero de Quiñones 34-36 pl.1,
Madrid, C.P.: 28.002

EQUIPO REDACTOR: BERNABAD ARQUITECTURA + INGENIERÍA

ARQUITECTOS:
Alejandro San Felipe Berna
Francisco M. Lacruz Abad

REVISIÓN	FECHA	DESCRIPCIÓN

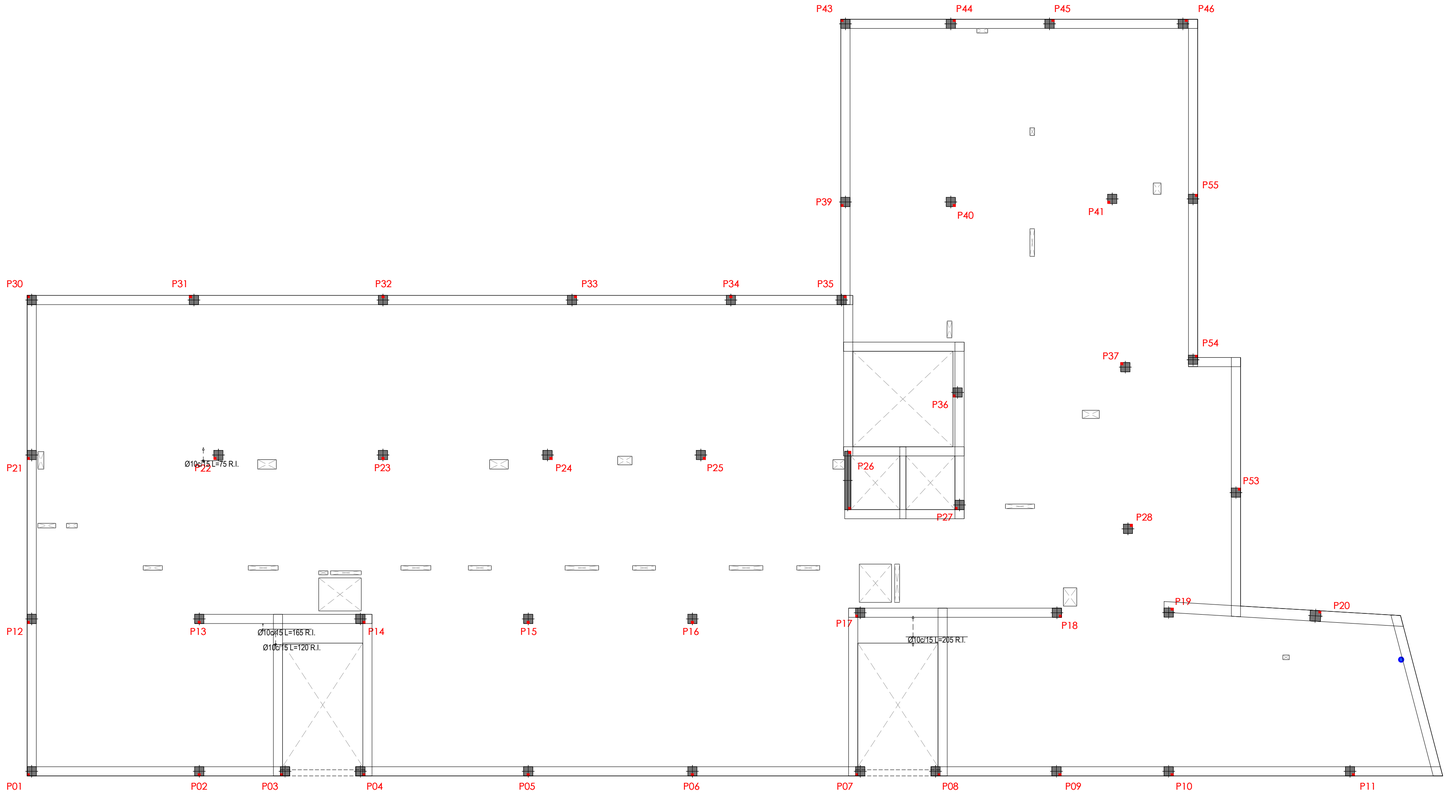

CUADRO CARACTERISTICAS Y ESPECIFICACIONES HORMIGON. Según Código Estructural 2021

MATERIALES, NIVEL DE CONTROL Y COEFICIENTES DE SEGURIDAD:

DESCRIPCION	ELEMENTO	TIPIFICACION	COEFICIENTE PARCIAL DE SEGURIDAD			
			γ_c	γ_s	γ_g	γ_q
HORMIGON	CIMENTACION	HA-25/B/20/XC2	1.50			
HORMIGON	MUROS PANTALLA	HA-25/F/12/XC2	1.50			
HORMIGON	ESTRUCTURA INTERIOR	HA-25/B/20/XC1	1.50			
HORMIGON	ESTRUCTURA EXTERIOR	HA-30/B/20/XC3	1.50			
HORMIGON	PILARES SOTANO Y BAJA	HA-30/B/20/XC3	1.50			
ACERO ARMAR	TODOS	B 500 S		1.15		
ACERO ESTRUC	TODOS	S 275 JR		1.15		
EJECUCION	TODOS	NIVEL DE CONTROL NORMAL			1.50	1.60

NOTA: EL HORMIGON DE LIMPIEZA SERA HM-10/B/20
NOTA: EL CEMENTO SERA CEM II-42,5-R

RECUBRIMIENTOS (Art. 44.2.1.1):

DESCRIPCION	CLASE DE EXPOSICION	RECUBRIMIENTO NOMINAL
PANTALLAS DE CONTENCION	XC2	70 mm (lado terreno)
CIMENTACION	XC2	50 mm
ESTRUCTURA INTERIOR	XC1	30 mm
VIGAS SOTANO	XC1	35 mm
PILARES SOTANO	XC3	35 mm
INFERIOR LOSAS	XC1	25 mm
SUPERIOR LOSAS	XC1	20 mm
ESTRUCTURA EXTERIOR	XC3	25 mm

RELACION AGUA/CEMENTO (a/c) (Art. 43.2.1.)

DESCRIPCION	CLASE DE EXPOSICION	MAXIMA a/c
LATERAL EN CIMENTACION Y MUROS CONTRA TERRENO	XC2	0.60
CIMENTACION	XC2	0.60
ESTRUCTURA INTERIOR	XC1	0.60
ESTRUCTURA EXTERIOR Y PILARES SOTANO Y BAJA	XC3	0.55

CONTENIDO DE CEMENTO (Art. 43.2.1)

DESCRIPCION	CLASE DE EXPOSICION	CONTENIDO MINIMO
PANTALLAS DE CONTENCION	XC2	275 kg/m3
CIMENTACION	XC2	275 kg/m3
ESTRUCTURA INTERIOR	XC1	275 kg/m3
ESTRUCTURA EXTERIOR Y PILARES SOTANO Y BAJA	XC3	300 kg/m3

NOTA: EL CONTENIDO MAXIMO DE CEMENTO SERA DE 400 kg/m3

DISPOSICION DE SEPARADORES:

ELEMENTO	DESCRIPCION	DISTANCIA MAXIMA
ZAPATAS, LOSAS O ENCEPADOS	EMPARRILLADO INFERIOR	50xØ < 100 cm
	EMPARRILLADO SUPERIOR	50xØ < 50 cm
MUROS	CADA EMPARRILLADO	50xØ < 50 cm
	ENTRE EMPARRILLADOS	100 cm
VIGAS (MINIMO 3 POR VANO)	EN ESTRIBOS	100 cm
SOPORTES (MINIMO 3 POR TRAMO)	EN CERCOS	100xØ < 200 cm

NOTA: Ø ES EL DIAMETRO DE LA ARMADURA A LA QUE SE ACOPLA EL SEPARADOR

LONGITUDES BASICAS DE ANCLAJE EN cm. Según Código Estructural 2021

ACERO: B500S	HORMIGON	Ø8	Ø10	Ø12	Ø16	Ø20	Ø25	Ø32
POSICION I	HA-25	20	25	30	40	60	95	155
POSICION II	HA-25	30	35	45	60	85	130	215


LONGITUDES BASICAS DE SOLAPO EN cm. Según Código Estructural 2021

ACERO: B500S	HORMIGON	Ø8	Ø10	Ø12	Ø16	Ø20	Ø25	Ø32
TRACCION POSICION I	HA-25	40	50	60	80	120	190	310
TRACCION POSICION II	HA-25	60	70	90	120	170	260	430
COMPRESION POSICION I	HA-25	20	25	30	40	60	95	155
COMPRESION POSICION II	HA-25	30	35	45	60	85	130	215


NOTA: SEGUN CODIGO ESTRUCTURAL 2021 SE DEFINE LA DISPOSICION QUE CORRESPONDE A POSICION I Y II

NOTAS:
1.- TODAS LAS ARMADURAS QUE LLEGUEN A FACHADA O HUECO, TENDRAN UNA PATILLA DE (H-6) cm.
2.- LAS JUNTAS DE HORMIGONADO SE DISPONDRAN ENTRE EL CUARTO O EL QUINTO DE LA LUZ
(L/4 a L/5). A 45 GRADOS.

POSICION I:

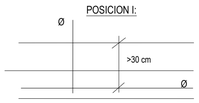

POSICION II:

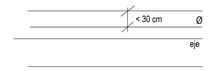

2023.39

RESIDENCIA DE ESTUDIANTES

Proyecto Básico, de Ejecución y Actividad

Avenida Juan XXIII, nº8
Logroño - La Rioja

E	22
ENERO 2024	**A1 E:1/100**

TECHO PLANTA SEGUNDA
ARM. REF. LONGITUDINAL INFERIOR

PROMOTOR: GLOBAL GÉMINA, S.L.U. CIF: B-09724782
C/Suero de Quiñones 34-36 pl.1,
Madrid, C.P.: 28.002


EQUIPO REDACTOR:

BERNABAD ARQUITECTURA + INGENIERÍA

ARQUITECTOS:

Alejandro San Felipe Berna — Francisco M. Lacruz Abad

REVISIÓN	FECHA	DESCRIPCIÓN

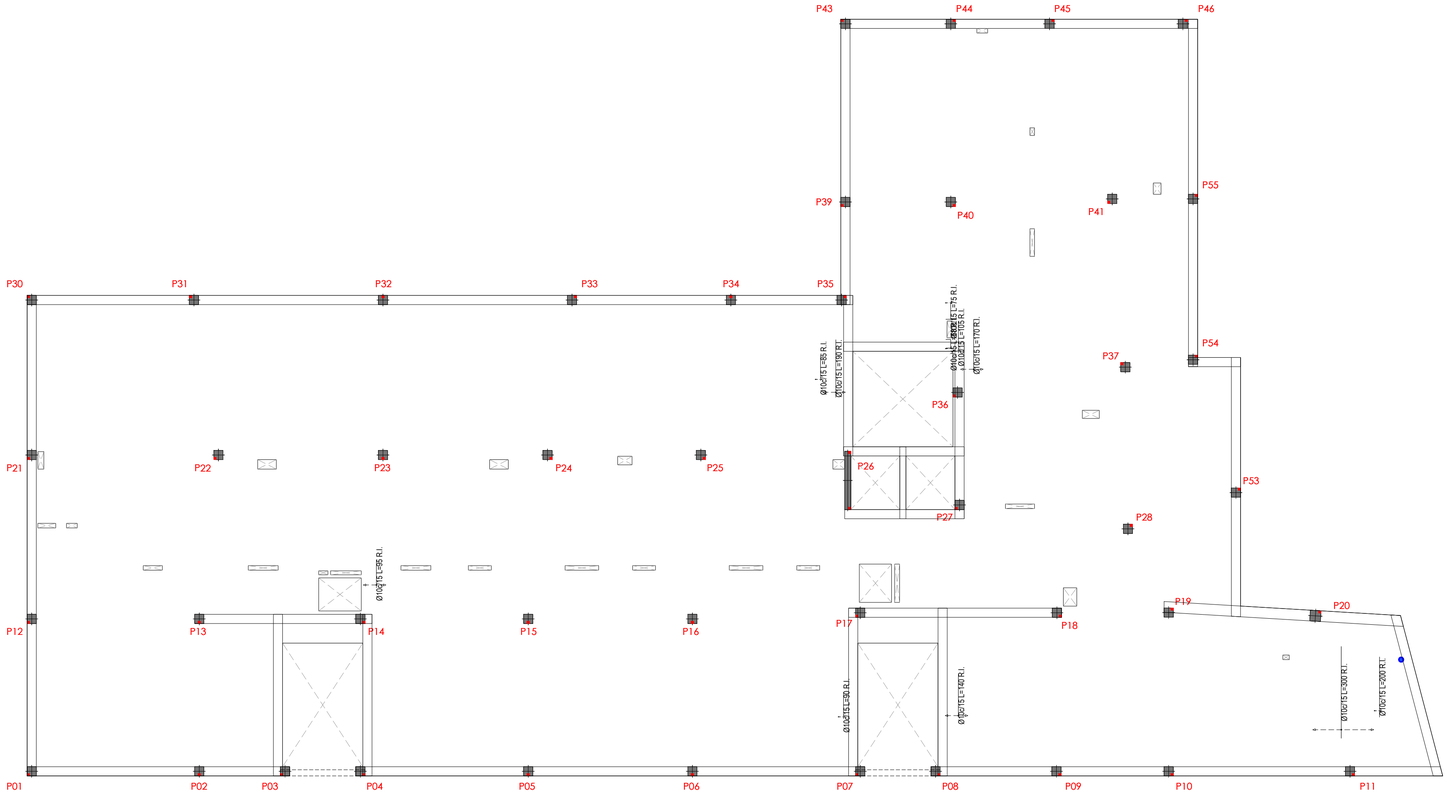

CUADRO CARACTERISTICAS Y ESPECIFICACIONES HORMIGON. Según Código Estructural 2021

MATERIALES, NIVEL DE CONTROL Y COEFICIENTES DE SEGURIDAD:

DESCRIPCION	ELEMENTO	TIPIFICACION	COEFICIENTE PARCIAL DE SEGURIDAD			
			γ_c	γ_s	γ_g	γ_q
HORMIGON	CIMENTACION	HA-25/B/20/XC2	1.50			
HORMIGON	MUROS PANTALLA	HA-25/F/12/XC2	1.50			
HORMIGON	ESTRUCTURA INTERIOR	HA-25/B/20/XC1	1.50			
HORMIGON	ESTRUCTURA EXTERIOR	HA-30/B/20/XC3	1.50			
HORMIGON	PILARES SOTANO Y BAJA	HA-30/B/20/XC3	1.50			
ACERO ARMAR	TODOS	B 500 S		1.15		
ACERO ESTRUC	TODOS	S 275 JR		1.15		
EJECUCION	TODOS	NIVEL DE CONTROL NORMAL			1.50	1.60

NOTA: EL HORMIGON DE LIMPIEZA SERA HM-10/B/20
NOTA: EL CEMENTO SERA CEM II-42,5-R

RECUBRIMIENTOS (Art. 44.2.1.1):

DESCRIPCION	CLASE DE EXPOSICION	RECUBRIMIENTO NOMINAL
PANTALLAS DE CONTENCION	XC2	70 mm (lado terreno)
CIMENTACION	XC2	50 mm
ESTRUCTURA INTERIOR	XC1	30 mm
VIGAS SOTANO	XC1	35 mm
PILARES SOTANO	XC3	35 mm
INFERIOR LOSAS	XC1	25 mm
SUPERIOR LOSAS	XC1	20 mm
ESTRUCTURA EXTERIOR	XC3	25 mm

RELACION AGUA/CEMENTO (a/c) (Art. 43.2.1.)

DESCRIPCION	CLASE DE EXPOSICION	MAXIMA a/c
LATERAL EN CIMENTACION Y MUROS CONTRA TERRENO	XC2	0.60
CIMENTACION	XC2	0.60
ESTRUCTURA INTERIOR	XC1	0.60
ESTRUCTURA EXTERIOR Y PILARES SOTANO Y BAJA	XC3	0.55

CONTENIDO DE CEMENTO (Art. 43.2.1)

DESCRIPCION	CLASE DE EXPOSICION	CONTENIDO MINIMO
PANTALLAS DE CONTENCION	XC2	275 kg/m3
CIMENTACION	XC2	275 kg/m3
ESTRUCTURA INTERIOR	XC1	275 kg/m3
ESTRUCTURA EXTERIOR Y PILARES SOTANO Y BAJA	XC3	300 kg/m3
NOTA: EL CONTENIDO MAXIMO DE CEMENTO SERA DE 400 kg/m3		

DISPOSICION DE SEPARADORES:

ELEMENTO	DESCRIPCION	DISTANCIA MAXIMA
ZAPATAS, LOSAS O ENCEPADOS	EMPARRILLADO INFERIOR	50xØ < 100 cm
	EMPARRILLADO SUPERIOR	50xØ < 50 cm
MUROS	CADA EMPARRILLADO	50xØ < 50 cm
	ENTRE EMPARRILLADOS	100 cm
VIGAS (MINIMO 3 POR VANO)	EN ESTRIBOS	100 cm
SOPORTES (MINIMO 3 POR TRAMO)	EN CERCOS	100xØ < 200 cm
NOTA: Ø ES EL DIAMETRO DE LA ARMADURA A LA QUE SE ACOPLA EL SEPARADOR		

LONGITUDES BASICAS DE ANCLAJE EN cm. Según Código Estructural 2021

ACERO: B500S	HORMIGON	Ø8	Ø10	Ø12	Ø16	Ø20	Ø25	Ø32
POSICION I	HA-25	20	25	30	40	60	95	155
POSICION II	HA-25	30	35	45	60	85	130	215


LONGITUDES BASICAS DE SOLAPO EN cm. Según Código Estructural 2021

ACERO: B500S	HORMIGON	Ø8	Ø10	Ø12	Ø16	Ø20	Ø25	Ø32
TRACCION POSICION I	HA-25	40	50	60	80	120	190	310
TRACCION POSICION II	HA-25	60	70	90	120	170	260	430
COMPRESION POSICION I	HA-25	20	25	30	40	60	95	155
COMPRESION POSICION II	HA-25	30	35	45	60	85	130	215


NOTA: SEGUN CODIGO ESTRUCTURAL 2021 SE DEFINE LA DISPOSICION QUE CORRESPONDE A POSICION I Y II

NOTAS:
1.- TODAS LAS ARMADURAS QUE LLEGUEN A FACHADA O HUECO, TENDRAN UNA PATILLA DE (H-6) cm.
2.- LAS JUNTAS DE HORMIGONADO SE DISPONDRAN ENTRE EL CUARTO O EL QUINTO DE LA LUZ
(L/4 a L/5), A 45 GRADOS.

POSICION I:

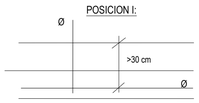

POSICION II:

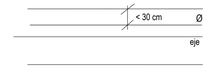

2023.39

RESIDENCIA DE ESTUDIANTES

Proyecto Básico, de Ejecución y Actividad

Avenida Juan XXIII, nº8
Logroño - La Rioja

E	23
ENERO 2024	**A1 E:1/100**

TECHO PLANTA SEGUNDA
ARM. REF. TRANSVERSAL INFERIOR

PROMOTOR: GLOBAL GÉMINA, S.L.U. CIF: B-09724782
C/Suero de Quiñones 34-36 pl.1,
Madrid, C.P.: 28.002


EQUIPO REDACTOR:

BERNABAD ARQUITECTURA + INGENIERÍA

ARQUITECTOS:

Alejandro San Felipe Berna — Francisco M. Lacruz Abad

REVISIÓN	FECHA	DESCRIPCIÓN

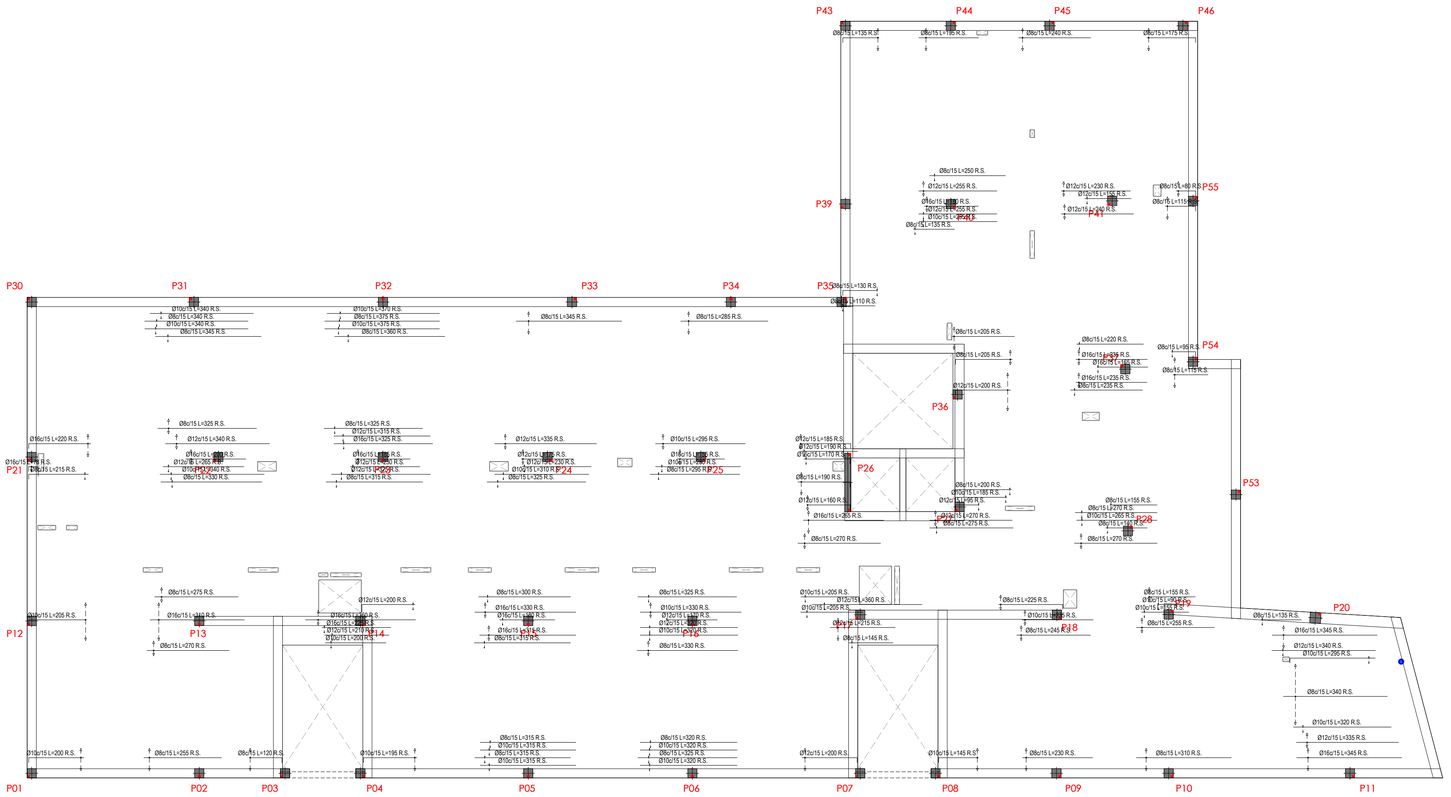

CUADRO CARACTERISTICAS Y ESPECIFICACIONES HORMIGON. Según Código Estructural 2021

MATERIALES, NIVEL DE CONTROL Y COEFICIENTES DE SEGURIDAD:

DESCRIPCION	ELEMENTO	TIPIFICACION	COEFICIENTE PARCIAL DE SEGURIDAD			
			γ_c	γ_s	γ_g	γ_q
HORMIGON	CIMENTACION	HA-25/B/20/XC2	1.50			
HORMIGON	MUROS PANTALLA	HA-25/F12/XC2	1.50			
HORMIGON	ESTRUCTURA INTERIOR	HA-25/B/20/XC1	1.50			
HORMIGON	ESTRUCTURA EXTERIOR	HA-30/B/20/XC3	1.50			
HORMIGON	PILARES SOTANO Y BAJA	HA-30/B/20/XC3	1.50			
ACERO ARMAR	TODOS	B 500 S		1.15		
ACERO ESTRUC	TODOS	S 275 JR		1.15		
EJECUCION	TODOS	NIVEL DE CONTROL NORMAL			1.50	1.60

NOTA: EL HORMIGON DE LIMPIEZA SERA HM-10/B/20
NOTA: EL CEMENTO SERA CEM II-42,5-R

RECUBRIMIENTOS (Art. 44.2.1.1):

DESCRIPCION	CLASE DE EXPOSICION	RECUBRIMIENTO NOMINAL
PANTALLAS DE CONTENCION	XC2	70 mm (lado terreno)
CIMENTACION	XC2	50 mm
ESTRUCTURA INTERIOR	XC1	30 mm
VIGAS SOTANO	XC1	35 mm
PILARES SOTANO	XC3	35 mm
INFERIOR LOSAS	XC1	25 mm
SUPERIOR LOSAS	XC1	20 mm
ESTRUCTURA EXTERIOR	XC3	25 mm

RELACION AGUA/CEMENTO (a/c) (Art. 43.2.1.)

DESCRIPCION	CLASE DE EXPOSICION	MAXIMA a/c
LATERAL EN CIMENTACION Y MUROS CONTRA TERRENO	XC2	0.60
CIMENTACION	XC2	0.60
ESTRUCTURA INTERIOR	XC1	0.60
ESTRUCTURA EXTERIOR Y PILARES SOTANO Y BAJA	XC3	0.55

CONTENIDO DE CEMENTO (Art. 43.2.1)

DESCRIPCION	CLASE DE EXPOSICION	CONTENIDO MINIMO
PANTALLAS DE CONTENCION	XC2	275 kg/m3
CIMENTACION	XC2	275 kg/m3
ESTRUCTURA INTERIOR	XC1	275 kg/m3
ESTRUCTURA EXTERIOR Y PILARES SOTANO Y BAJA	XC3	300 kg/m3

NOTA: EL CONTENIDO MAXIMO DE CEMENTO SERA DE 400 kg/m3

DISPOSICION DE SEPARADORES:

ELEMENTO	DESCRIPCION	DISTANCIA MAXIMA
ZAPATAS, LOSAS O ENCEPADOS	EMPARRILLADO INFERIOR	50xØ < 100 cm
	EMPARRILLADO SUPERIOR	50xØ < 50 cm
MUROS	CADA EMPARRILLADO	50xØ < 50 cm
	ENTRE EMPARRILLADOS	100 cm
VIGAS (MINIMO 3 POR VANO)	EN ESTRIBOS	100 cm
SOPORTES (MINIMO 3 POR TRAMO)	EN CERCOS	100xØ < 200 cm

NOTA: Ø ES EL DIAMETRO DE LA ARMADURA A LA QUE SE ACOPLA EL SEPARADOR

LONGITUDES BASICAS DE ANCLAJE EN cm. Según Código Estructural 2021

ACERO: B500S	HORMIGON	Ø8	Ø10	Ø12	Ø16	Ø20	Ø25	Ø32
POSICION I	HA-25	20	25	30	40	60	95	155
POSICION II	HA-25	30	35	45	60	85	130	215


LONGITUDES BASICAS DE SOLAPO EN cm. Según Código Estructural 2021

ACERO: B500S	HORMIGON	Ø8	Ø10	Ø12	Ø16	Ø20	Ø25	Ø32
TRACCION POSICION I	HA-25	40	50	60	80	120	190	310
TRACCION POSICION II	HA-25	60	70	90	120	170	260	430
COMPRESION POSICION I	HA-25	20	25	30	40	60	95	155
COMPRESION POSICION II	HA-25	30	35	45	60	85	130	215


NOTA: SEGUN CODIGO ESTRUCTURAL 2021 SE DEFINE LA DISPOSICION QUE CORRESPONDE A POSICION I Y II

NOTAS:
1.- TODAS LAS ARMADURAS QUE LLEGUEN A FACHADA O HUECO, TENDRAN UNA PATILLA DE (H-6) cm.
2.- LAS JUNTAS DE HORMIGONADO SE DISPONDRAN ENTRE EL CUARTO O EL QUINTO DE LA LUZ (L/4 a L/5), A 45 GRADOS.

POSICION I:

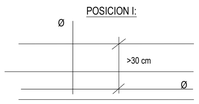

POSICION II:

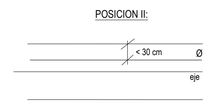

2023.39

RESIDENCIA DE ESTUDIANTES

Proyecto Básico, de Ejecución y Actividad

Avenida Juan XXIII, nº8
Logroño - La Rioja

E	24
ENERO 2024	**A1 E:1/100**

TECHO PLANTA SEGUNDA
ARM. REF. LONGITUDINAL SUPERIOR


PROMOTOR: GLOBAL GÉMINA, S.L.U. CIF: B-09724782
C/Suero de Quiñones 34-36 pl.1,
Madrid, C.P.: 28.002

EQUIPO REDACTOR: BERNABAD ARQUITECTURA + INGENIERÍA

ARQUITECTOS:

Alejandro San Felipe Berna — Francisco M. Lacruz Abad

REVISIÓN	FECHA	DESCRIPCIÓN

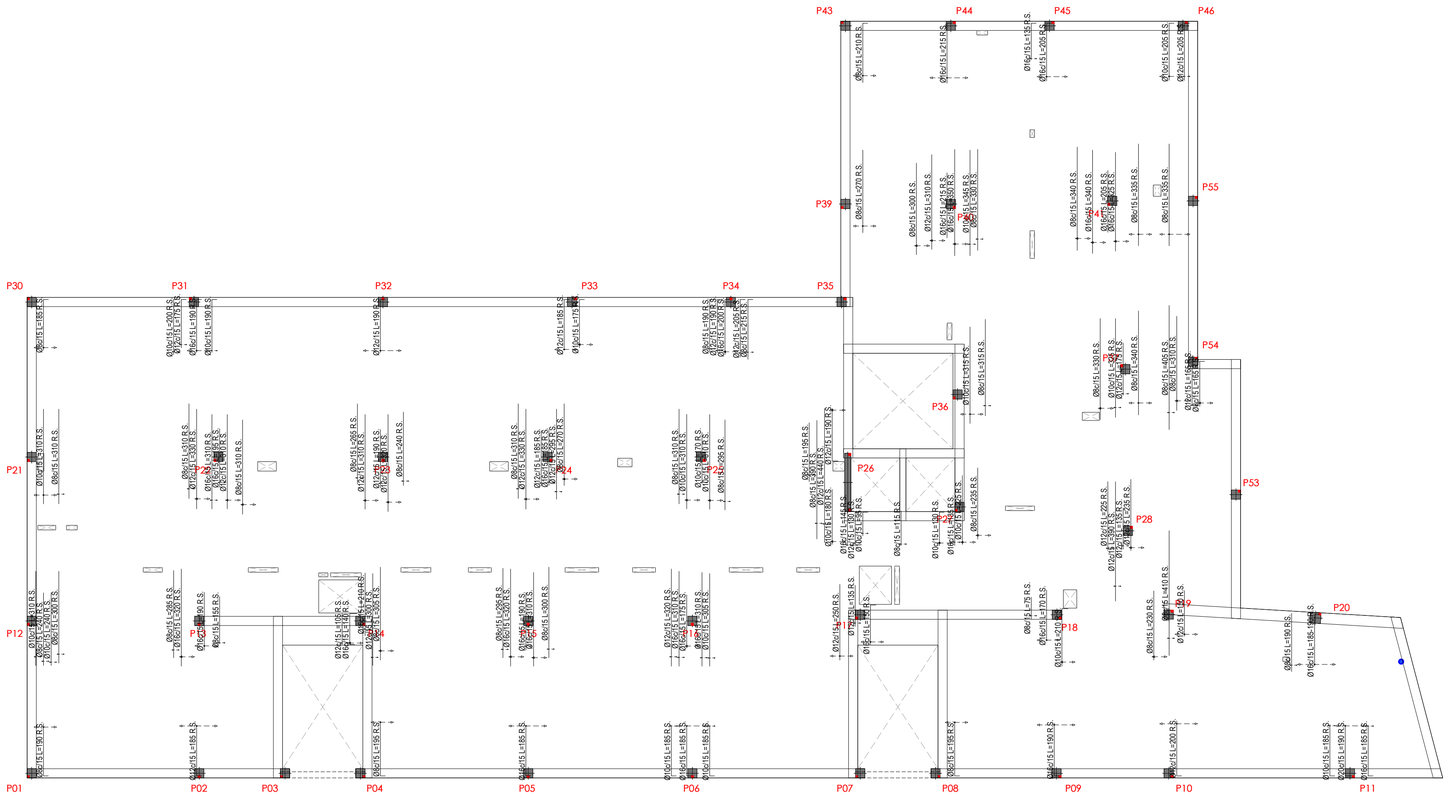

CUADRO CARACTERISTICAS Y ESPECIFICACIONES HORMIGON. Según Código Estructural 2021

MATERIALES, NIVEL DE CONTROL Y COEFICIENTES DE SEGURIDAD:

DESCRIPCION	ELEMENTO	TIPIFICACION	COEFICIENTE PARCIAL DE SEGURIDAD			
			γ_c	γ_s	γ_g	γ_q
HORMIGON	CIMENTACION	HA-25/B/20/XC2	1.50			
HORMIGON	MUROS PANTALLA	HA-25/F/12/XC2	1.50			
HORMIGON	ESTRUCTURA INTERIOR	HA-25/B/20/XC1	1.50			
HORMIGON	ESTRUCTURA EXTERIOR	HA-30/B/20/XC3	1.50			
HORMIGON	PILARES SOTANO Y BAJA	HA-30/B/20/XC3	1.50			
ACERO ARMAR	TODOS	B 500 S		1.15		
ACERO ESTRUC	TODOS	S 275 JR		1.15		
EJECUCION	TODOS	NIVEL DE CONTROL NORMAL			1.50	1.60

NOTA: EL HORMIGON DE LIMPIEZA SERA HM-10/B/20
NOTA: EL CEMENTO SERA CEM II-42,5-R

RECUBRIMIENTOS (Art. 44.2.1.1):

DESCRIPCION	CLASE DE EXPOSICION	RECUBRIMIENTO NOMINAL
PANTALLAS DE CONTENCION	XC2	70 mm (lado terreno)
CIMENTACION	XC2	50 mm
ESTRUCTURA INTERIOR	XC1	30 mm
VIGAS SOTANO	XC1	35 mm
PILARES SOTANO	XC3	35 mm
INFERIOR LOSAS	XC1	25 mm
SUPERIOR LOSAS	XC1	20 mm
ESTRUCTURA EXTERIOR	XC3	25 mm

RELACION AGUA/CEMENTO (a/c) (Art. 43.2.1.)

DESCRIPCION	CLASE DE EXPOSICION	MAXIMA a/c
LATERAL EN CIMENTACION Y MUROS CONTRA TERRENO	XC2	0.60
CIMENTACION	XC2	0.60
ESTRUCTURA INTERIOR	XC1	0.60
ESTRUCTURA EXTERIOR Y PILARES SOTANO Y BAJA	XC3	0.55

CONTENIDO DE CEMENTO (Art. 43.2.1)

DESCRIPCION	CLASE DE EXPOSICION	CONTENIDO MINIMO
PANTALLAS DE CONTENCION	XC2	275 kg/m3
CIMENTACION	XC2	275 kg/m3
ESTRUCTURA INTERIOR	XC1	275 kg/m3
ESTRUCTURA EXTERIOR Y PILARES SOTANO Y BAJA	XC3	300 kg/m3
NOTA: EL CONTENIDO MAXIMO DE CEMENTO SERA DE 400 kg/m3		

DISPOSICION DE SEPARADORES:

ELEMENTO	DESCRIPCION	DISTANCIA MAXIMA
ZAPATAS, LOSAS O ENCEPADOS	EMPARRILLADO INFERIOR	50xØ < 100 cm
	EMPARRILLADO SUPERIOR	50xØ < 50 cm
MUROS	CADA EMPARRILLADO	50xØ < 50 cm
	ENTRE EMPARRILLADOS	100 cm
VIGAS (MINIMO 3 POR VANO)	EN ESTRIBOS	100 cm
SOPORTES (MINIMO 3 POR TRAMO)	EN CERCOS	100x0 < 200 cm
NOTA: Ø ES EL DIAMETRO DE LA ARMADURA A LA QUE SE ACOPLA EL SEPARADOR		

LONGITUDES BASICAS DE ANCLAJE EN cm. Según Código Estructural 2021

ACERO: B500S	HORMIGON	Ø8	Ø10	Ø12	Ø16	Ø20	Ø25	Ø32
POSICION I	HA-25	20	25	30	40	60	95	155
POSICION II	HA-25	30	35	45	60	85	130	215


LONGITUDES BASICAS DE SOLAPO EN cm. Según Código Estructural 2021

ACERO: B500S	HORMIGON	Ø8	Ø10	Ø12	Ø16	Ø20	Ø25	Ø32
TRACCION POSICION I	HA-25	40	50	60	80	120	190	310
TRACCION POSICION II	HA-25	60	70	90	120	170	260	430
COMPRESION POSICION I	HA-25	20	25	30	40	60	95	155
COMPRESION POSICION II	HA-25	30	35	45	60	85	130	215


NOTA: SEGUN CODIGO ESTRUCTURAL 2021 SE DEFINE LA DISPOSICION QUE CORRESPONDE A POSICION I Y II

NOTAS:
1.- TODAS LAS ARMADURAS QUE LLEGUEN A FACHADA O HUECO, TENDRAN UNA PATILLA DE (H-6) cm.
2.- LAS JUNTAS DE HORMIGONADO SE DISPONDRAN ENTRE EL CUARTO O EL QUINTO DE LA LUZ (L/4 a L/5), A 45 GRADOS.

POSICION I:

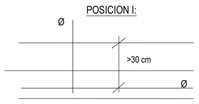

POSICION II:

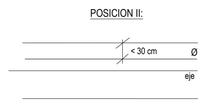

2023.39

RESIDENCIA DE ESTUDIANTES

Proyecto Básico, de Ejecución y Actividad

Avenida Juan XXIII, nº8
Logroño - La Rioja

E	25
ENERO 2024	**A1 E:1/100**

TECHO PLANTA SEGUNDA
ARM. REF. TRANSVERSAL SUPERIOR

PROMOTOR: GLOBAL GÉMINA, S.L.U. CIF: B-09724782
C/Suero de Quiñones 34-36 pl.1,
Madrid, C.P.: 28.002

EQUIPO REDACTOR: BERNABAD ARQUITECTURA + INGENIERÍA


ARQUITECTOS:

Alejandro San Felipe Berna


Francisco M. Lacruz Abad

REVISIÓN	FECHA	DESCRIPCIÓN


Pórtico 1

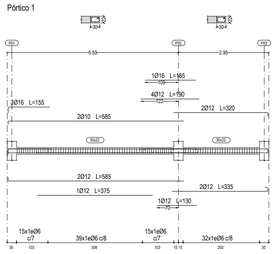


Pórtico 2

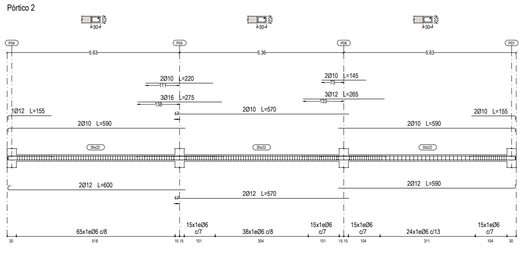


Pórtico 3

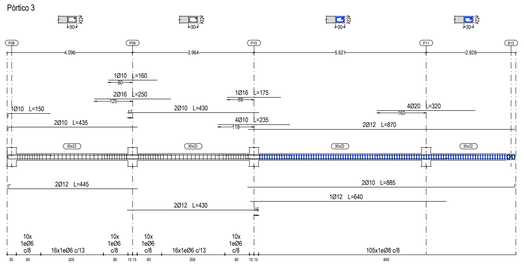


Pórtico 4

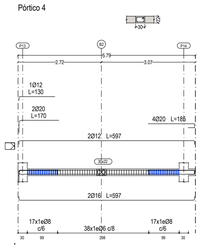


Pórtico 5

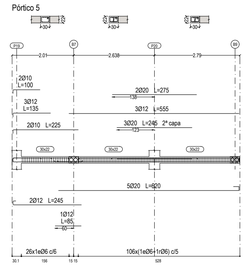

Pórtico 6

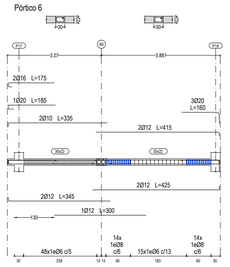

Pórtico 7

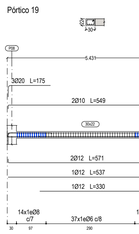


Pórtico 8




Pórtico 9



Pórtico 10

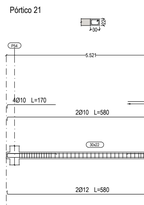

Pórtico 11

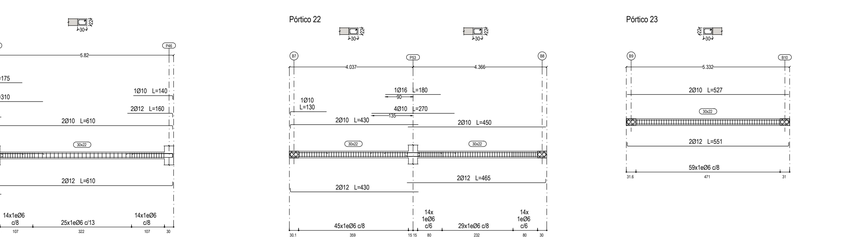

Pórtico 12

Pórtico 13

Pórtico 14

Pórtico 15

Pórtico 16

Pórtico 17

Pórtico 18

Pórtico 19

Pórtico 20

Pórtico 21

Pórtico 22

Pórtico 23

2023.39

RESIDENCIA DE ESTUDIANTES

Proyecto Básico, de Ejecución y Actividad

Avenida Juan XXIII, nº8
Logroño - La Rioja

E	26
ENERO 2024	**A1 E:1/100**

TECHO PLANTA SEGUNDA
PÓRTICOS

PROMOTOR: GLOBAL GÉMINA, S.L.U. CIF: B-09724782
C/Suero de Quiñones 34-36 pl.1,
Madrid, C.P.: 28.002


EQUIPO REDACTOR: BERNABAD ARQUITECTURA + INGENIERÍA

ARQUITECTOS:


Alejandro San Felipe Berna

Francisco M. Lacruz Abad


REVISIÓN	FECHA	DESCRIPCIÓN

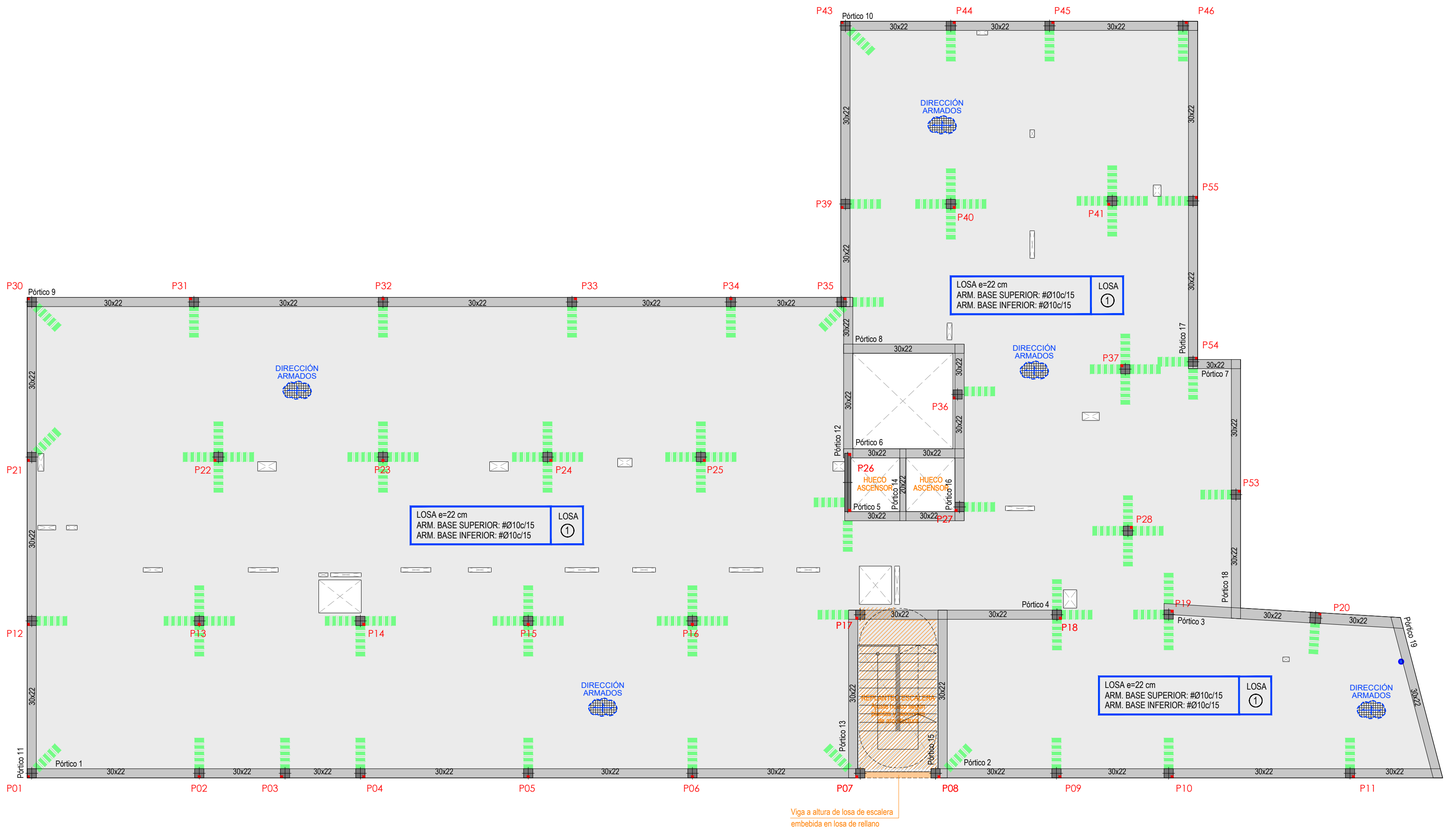

REFUERZO ARMADO VIGAS CON HUECO DE BAJANTE

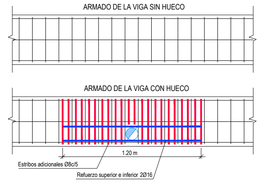


DETALLE REFUERZO HUECO SIN ZUNCHOS PERIMETRALES

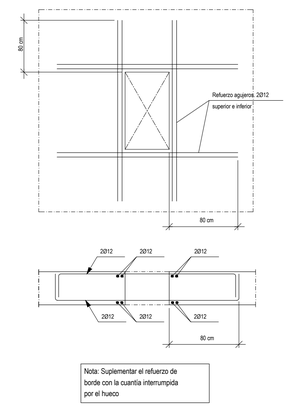


DETALLE ESCALERAS INTERIORES


ENTREGA DE ZANCA Y FORJADO

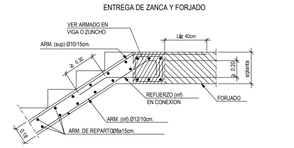


ARRANQUE DE ZANCA Y FORJADO

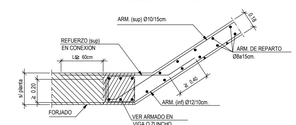

ENTREGA DE ZANCA Y RELLANO

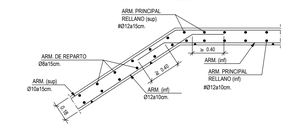

ARRANQUE DE ZANCA EN RELLANO

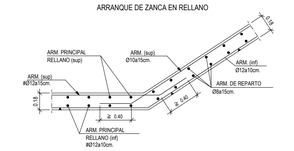

CUADRO CARACTERISTICAS Y ESPECIFICACIONES HORMIGON. Según Código Estructural 2021

MATERIALES, NIVEL DE CONTROL Y COEFICIENTES DE SEGURIDAD:

DESCRIPCION	ELEMENTO	TIPIFICACION	COEFICIENTE PARCIAL DE SEGURIDAD			
			γ_c	γ_s	γ_g	γ_q
HORMIGON	CIMENTACION	HA-25/B/20/XC2	1.50			
HORMIGON	MUROS PANTALLA	HA-25/F/12/XC2	1.50			
HORMIGON	ESTRUCTURA INTERIOR	HA-25/B/20/XC1	1.50			
HORMIGON	ESTRUCTURA EXTERIOR	HA-30/B/20/XC3	1.50			
HORMIGON	PILARES SOTANO Y BAJA	HA-30/B/20/XC3	1.50			
ACERO ARMAR	TODOS	B 500 S		1.15		
ACERO ESTRUC	TODOS	S 275 JR		1.15		
EJECUCION	TODOS	NIVEL DE CONTROL NORMAL			1.50	1.60

NOTA: EL HORMIGON DE LIMPIEZA SERA HM-10/B/20
NOTA: EL CEMENTO SERA CEM II-42,5-R

RECUBRIMIENTOS (Art. 44.2.1.1):

DESCRIPCION	CLASE DE EXPOSICION	RECUBRIMIENTO NOMINAL
PANTALLAS DE CONTENCION	XC2	70 mm (lado terreno)
CIMENTACION	XC2	50 mm
ESTRUCTURA INTERIOR	XC1	30 mm
VIGAS SOTANO	XC1	35 mm
PILARES SOTANO	XC3	35 mm
INFERIOR LOSAS	XC1	25 mm
SUPERIOR LOSAS	XC1	20 mm
ESTRUCTURA EXTERIOR	XC3	25 mm

RELACION AGUA/CEMENTO (a/c) (Art. 43.2.1.)

DESCRIPCION	CLASE DE EXPOSICION	MAXIMA a/c
LATERAL EN CIMENTACION Y MUROS CONTRA TERRENO	XC2	0.60
CIMENTACION	XC2	0.60
ESTRUCTURA INTERIOR	XC1	0.60
ESTRUCTURA EXTERIOR Y PILARES SOTANO Y BAJA	XC3	0.55

CONTENIDO DE CEMENTO (Art. 43.2.1)

DESCRIPCION	CLASE DE EXPOSICION	CONTENIDO MINIMO
PANTALLAS DE CONTENCION	XC2	275 kg/m3
CIMENTACION	XC2	275 kg/m3
ESTRUCTURA INTERIOR	XC1	275 kg/m3
ESTRUCTURA EXTERIOR Y PILARES SOTANO Y BAJA	XC3	300 kg/m3

NOTA: EL CONTENIDO MAXIMO DE CEMENTO SERA DE 400 kg/m3

DISPOSICION DE SEPARADORES:

ELEMENTO	DESCRIPCION	DISTANCIA MAXIMA
ZAPATAS, LOSAS O ENCEPADOS	EMPARRILLADO INFERIOR	50xØ < 100 cm
	EMPARRILLADO SUPERIOR	50xØ < 50 cm
MUROS	CADA EMPARRILLADO	50xØ < 50 cm
	ENTRE EMPARRILLADOS	100 cm
VIGAS (MINIMO 3 POR VANO)	EN ESTRIBOS	100 cm
SOPORTES (MINIMO 3 POR TRAMO)	EN CERCOS	100xØ < 200 cm

NOTA: Ø ES EL DIAMETRO DE LA ARMADURA A LA QUE SE ACOPLA EL SEPARADOR

LONGITUDES BASICAS DE ANCLAJE EN cm. Según Código Estructural 2021

ACERO: B500S	HORMIGON	Ø8	Ø10	Ø12	Ø16	Ø20	Ø25	Ø32
POSICION I	HA-25	20	25	30	40	60	95	155
POSICION II	HA-25	30	35	45	60	85	130	215


LONGITUDES BASICAS DE SOLAPO EN cm. Según Código Estructural 2021

ACERO: B500S	HORMIGON	Ø8	Ø10	Ø12	Ø16	Ø20	Ø25	Ø32
TRACCION POSICION I	HA-25	40	50	60	80	120	190	310
TRACCION POSICION II	HA-25	60	70	90	120	170	260	430
COMPRESION POSICION I	HA-25	20	25	30	40	60	95	155
COMPRESION POSICION II	HA-25	30	35	45	60	85	130	215


NOTA: SEGUN CODIGO ESTRUCTURAL 2021 SE DEFINE LA DISPOSICION QUE CORRESPONDE A POSICION I Y II

NOTAS:
1.- TODAS LAS ARMADURAS QUE LLEGUEN A FACHADA O HUECO, TENDRAN UNA PATILLA DE (H-6) cm.
2.- LAS JUNTAS DE HORMIGONADO SE DISPONDRAN ENTRE EL CUARTO O EL QUINTO DE LA LUZ
(L/4 a L/5), A 45 GRADOS.

POSICION I:

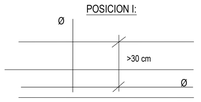

POSICION II:

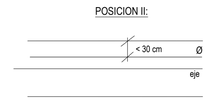


TIPOLOGÍA LOSAS

LOSA e=22 cm ARM. BASE SUPERIOR: #Ø10c/15 ARM. BASE INFERIOR: #Ø10c/15	LOSA 1


DETALLE REFUERZO ESQUINA DE HUECOS




DETALLES DE ARMADO DE CRUCETAS

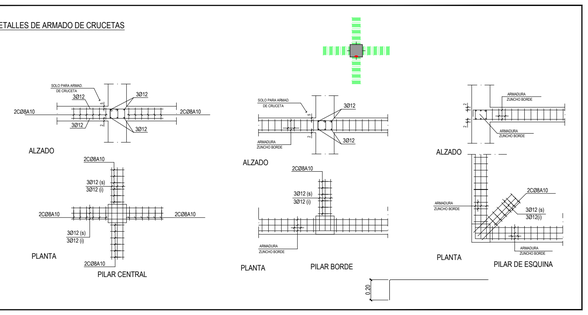


DETALLE PATILLAS VIGAS

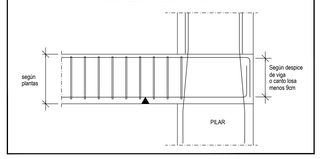


DETALLE REMATE LOSA SIN ZUNCHO DE BORDE

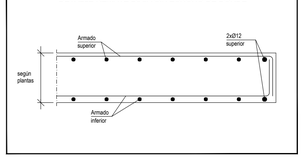

DETALLE REMATE LOSA CON ZUNCHO DE BORDE PREVIO A SU LÍMITE

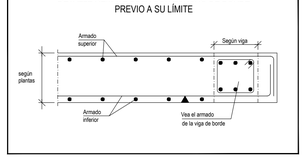

DETALLE REMATE LOSA EN ZUNCHO DE BORDE

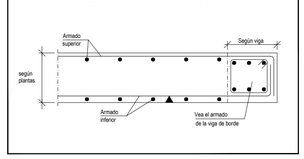

2023.39

RESIDENCIA DE ESTUDIANTES

Proyecto Básico, de Ejecución y Actividad

Avenida Juan XXIII, nº8
Logroño - La Rioja

E	27
ENERO 2024	**A1 E:1/100**


CUBIERTA
REPLANTEO

PROMOTOR: GLOBAL GÉMINA, S.L.U. CIF: B-09724782
C/Suero de Quiñones 34-36 pl.1,
Madrid, C.P.: 28.002

EQUIPO REDACTOR: BERNABAD ARQUITECTURA + INGENIERÍA

ARQUITECTOS:
Alejandro San Felipe Berna
Francisco M. Lacruz Abad

REVISIÓN	FECHA	DESCRIPCIÓN

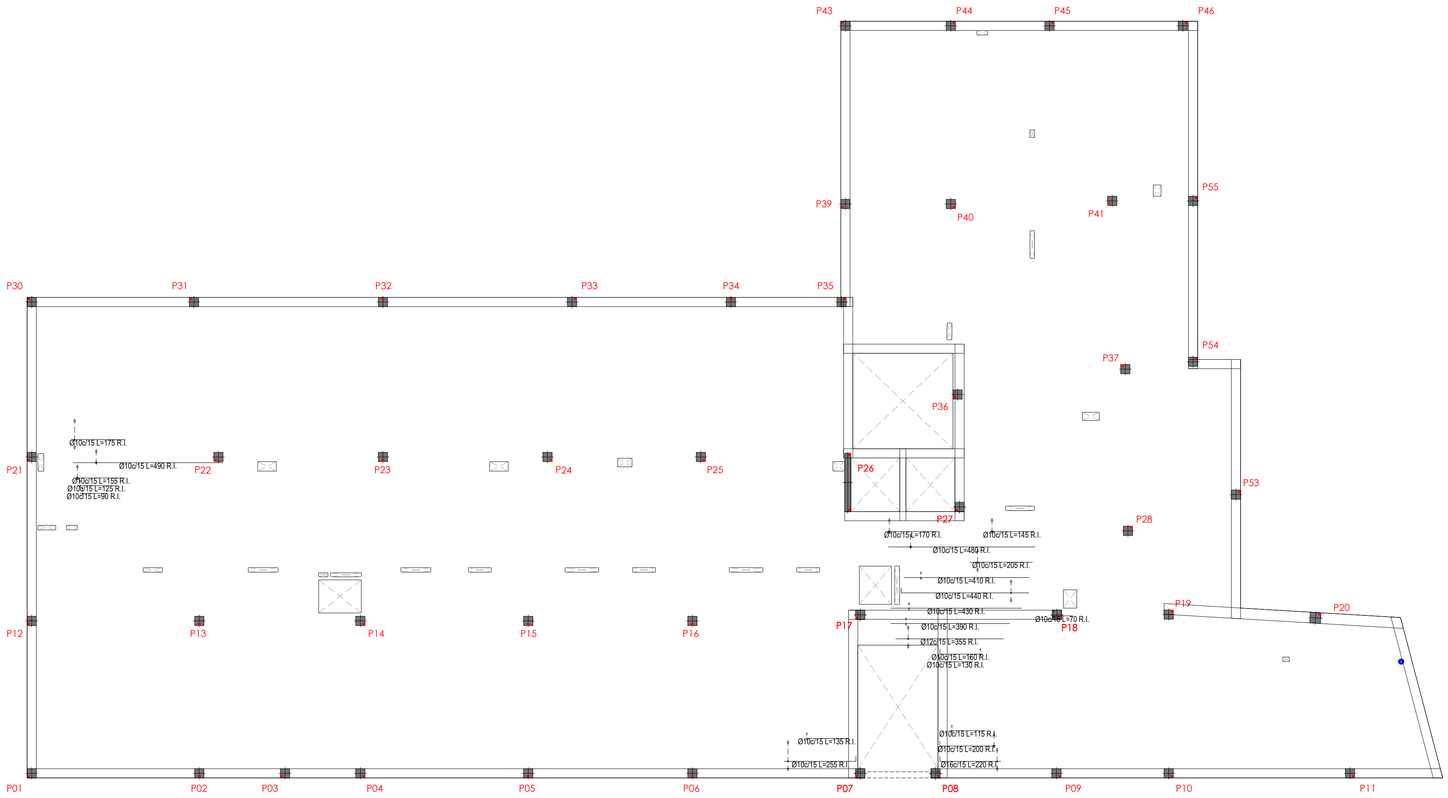

CUADRO CARACTERISTICAS Y ESPECIFICACIONES HORMIGON. Según Código Estructural 2021

MATERIALES, NIVEL DE CONTROL Y COEFICIENTES DE SEGURIDAD:

DESCRIPCION	ELEMENTO	TIPIFICACION	COEFICIENTE PARCIAL DE SEGURIDAD			
			γ_c	γ_s	γ_g	γ_q
HORMIGON	CIMENTACION	HA-25/B/20/XC2	1.50			
HORMIGON	MUROS PANTALLA	HA-25/F/12/XC2	1.50			
HORMIGON	ESTRUCTURA INTERIOR	HA-25/B/20/XC1	1.50			
HORMIGON	ESTRUCTURA EXTERIOR	HA-30/B/20/XC3	1.50			
HORMIGON	PILARES SOTANO Y BAJA	HA-30/B/20/XC3	1.50			
ACERO ARMAR	TODOS	B 500 S		1.15		
ACERO ESTRUC	TODOS	S 275 JR		1.15		
EJECUCION	TODOS	NIVEL DE CONTROL NORMAL			1.50	1.60

NOTA: EL HORMIGON DE LIMPIEZA SERA HM-10/B/20
NOTA: EL CEMENTO SERA CEM II-42,5-R

RECUBRIMIENTOS (Art. 44.2.1.1):

DESCRIPCION	CLASE DE EXPOSICION	RECUBRIMIENTO NOMINAL
PANTALLAS DE CONTENCION	XC2	70 mm (lado terreno)
CIMENTACION	XC2	50 mm
ESTRUCTURA INTERIOR	XC1	30 mm
VIGAS SOTANO	XC1	35 mm
PILARES SOTANO	XC3	35 mm
INFERIOR LOSAS	XC1	25 mm
SUPERIOR LOSAS	XC1	20 mm
ESTRUCTURA EXTERIOR	XC3	25 mm

RELACION AGUA/CEMENTO (a/c) (Art. 43.2.1.)

DESCRIPCION	CLASE DE EXPOSICION	MAXIMA a/c
LATERAL EN CIMENTACION Y MUROS CONTRA TERRENO	XC2	0.60
CIMENTACION	XC2	0.60
ESTRUCTURA INTERIOR	XC1	0.60
ESTRUCTURA EXTERIOR Y PILARES SOTANO Y BAJA	XC3	0.55

CONTENIDO DE CEMENTO (Art. 43.2.1)

DESCRIPCION	CLASE DE EXPOSICION	CONTENIDO MINIMO
PANTALLAS DE CONTENCION	XC2	275 kg/m3
CIMENTACION	XC2	275 kg/m3
ESTRUCTURA INTERIOR	XC1	275 kg/m3
ESTRUCTURA EXTERIOR Y PILARES SOTANO Y BAJA	XC3	300 kg/m3

NOTA: EL CONTENIDO MAXIMO DE CEMENTO SERA DE 400 kg/m3

DISPOSICION DE SEPARADORES:

ELEMENTO	DESCRIPCION	DISTANCIA MAXIMA
ZAPATAS, LOSAS O ENCEPADOS	EMPARRILLADO INFERIOR	50xØ < 100 cm
	EMPARRILLADO SUPERIOR	50xØ < 50 cm
MUROS	CADA EMPARRILLADO	50xØ < 50 cm
	ENTRE EMPARRILLADOS	100 cm
VIGAS (MINIMO 3 POR VANO)	EN ESTRIBOS	100 cm
SOPORTES (MINIMO 3 POR TRAMO)	EN CERCOS	100xØ < 200 cm

NOTA: Ø ES EL DIAMETRO DE LA ARMADURA A LA QUE SE ACOPLA EL SEPARADOR

LONGITUDES BASICAS DE ANCLAJE EN cm. Según Código Estructural 2021

ACERO: B500S	HORMIGON	Ø8	Ø10	Ø12	Ø16	Ø20	Ø25	Ø32
POSICION I	HA-25	20	25	30	40	60	95	155
POSICION II	HA-25	30	35	45	60	85	130	215


LONGITUDES BASICAS DE SOLAPO EN cm. Según Código Estructural 2021

ACERO: B500S	HORMIGON	Ø8	Ø10	Ø12	Ø16	Ø20	Ø25	Ø32
TRACCION POSICION I	HA-25	40	50	60	80	120	190	310
TRACCION POSICION II	HA-25	60	70	90	120	170	260	430
COMPRESION POSICION I	HA-25	20	25	30	40	60	95	155
COMPRESION POSICION II	HA-25	30	35	45	60	85	130	215


NOTA: SEGUN CODIGO ESTRUCTURAL 2021 SE DEFINE LA DISPOSICION QUE CORRESPONDE A POSICION I Y II

NOTAS:
1.- TODAS LAS ARMADURAS QUE LLEGUEN A FACHADA O HUECO, TENDRAN UNA PATILLA DE (H-6) cm.
2.- LAS JUNTAS DE HORMIGONADO SE DISPONDRAN ENTRE EL CUARTO O EL QUINTO DE LA LUZ (L/4 a L/5), A 45 GRADOS.

POSICION I:

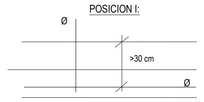

POSICION II:

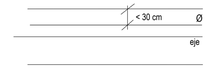

2023.39

RESIDENCIA DE ESTUDIANTES

Proyecto Básico, de Ejecución y Actividad

Avenida Juan XXIII, nº8
Logroño - La Rioja

E — **ENERO 2024**

28 — **A1 E:1/100**

CUBIERTA
ARM. REF. LONGITUDINAL INFERIOR


PROMOTOR: GLOBAL GÉMINA, S.L.U. CIF: B-09724782
C/Suero de Quiñones 34-36 pl.1,
Madrid, C.P.: 28.002

EQUIPO REDACTOR: BERNABAD ARQUITECTURA + INGENIERÍA

ARQUITECTOS:

Alejandro San Felipe Berna — Francisco M. Lacruz Abad

REVISIÓN	FECHA	DESCRIPCIÓN

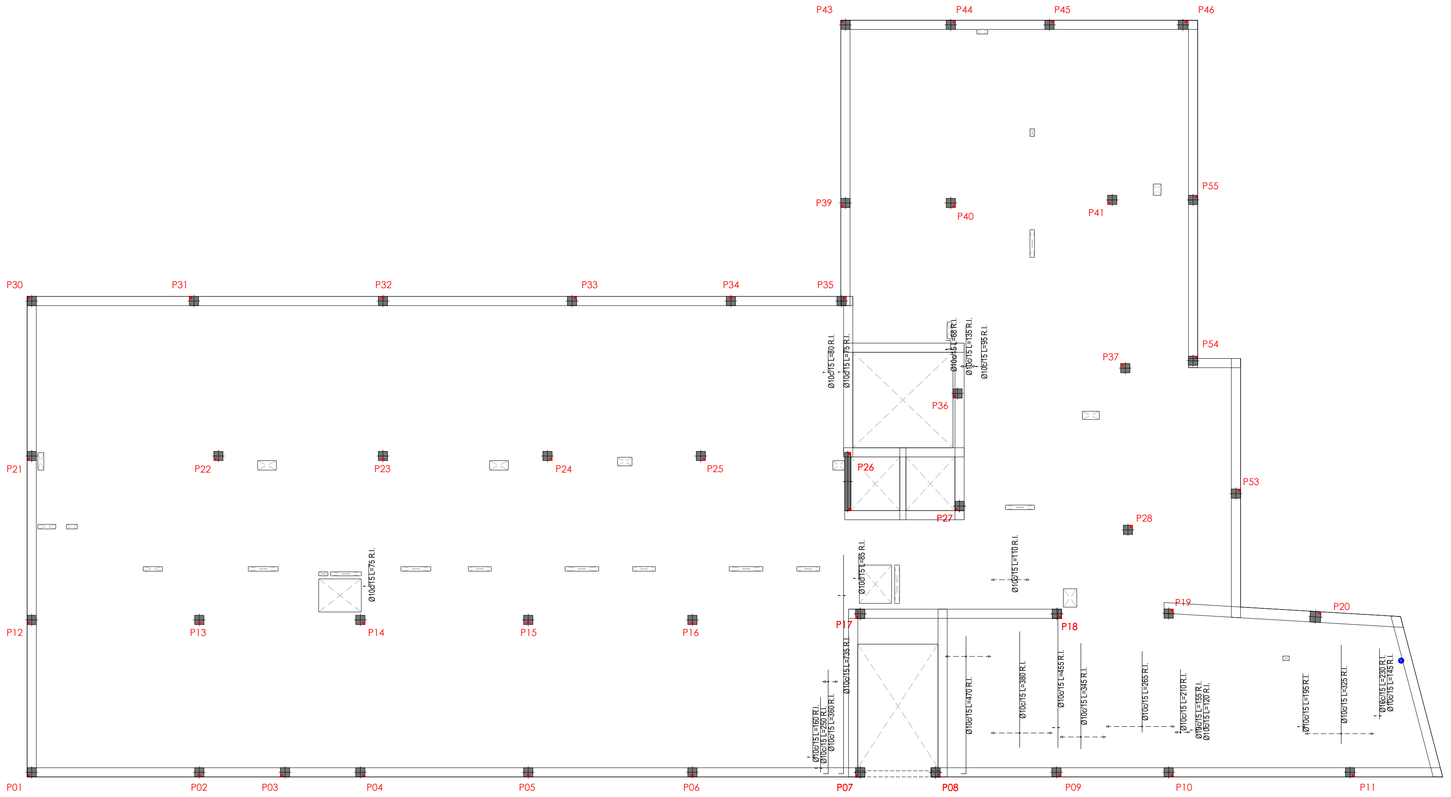

CUADRO CARACTERISTICAS Y ESPECIFICACIONES HORMIGON. Según Código Estructural 2021

MATERIALES, NIVEL DE CONTROL Y COEFICIENTES DE SEGURIDAD:

DESCRIPCION	ELEMENTO	TIPIFICACION	COEFICIENTE PARCIAL DE SEGURIDAD			
			γ_c	γ_s	γ_g	γ_q
HORMIGON	CIMENTACION	HA-25/B/20/XC2	1.50			
HORMIGON	MUROS PANTALLA	HA-25/F/12/XC2	1.50			
HORMIGON	ESTRUCTURA INTERIOR	HA-25/B/20/XC1	1.50			
HORMIGON	ESTRUCTURA EXTERIOR	HA-30/B/20/XC3	1.50			
HORMIGON	PILARES SOTANO Y BAJA	HA-30/B/20/XC3	1.50			
ACERO ARMAR	TODOS	B 500 S		1.15		
ACERO ESTRUC	TODOS	S 275 JR		1.15		
EJECUCION	TODOS	NIVEL DE CONTROL NORMAL			1.50	1.60

NOTA: EL HORMIGON DE LIMPIEZA SERA HM-10/B/20
NOTA: EL CEMENTO SERA CEM II-42,5-R

RECUBRIMIENTOS (Art. 44.2.1.1):

DESCRIPCION	CLASE DE EXPOSICION	RECUBRIMIENTO NOMINAL
PANTALLAS DE CONTENCION	XC2	70 mm (lado terreno)
CIMENTACION	XC2	50 mm
ESTRUCTURA INTERIOR	XC1	30 mm
VIGAS SOTANO	XC1	35 mm
PILARES SOTANO	XC3	35 mm
INFERIOR LOSAS	XC1	25 mm
SUPERIOR LOSAS	XC1	20 mm
ESTRUCTURA EXTERIOR	XC3	25 mm

RELACION AGUA/CEMENTO (a/c) (Art. 43.2.1.)

DESCRIPCION	CLASE DE EXPOSICION	MAXIMA a/c
LATERAL EN CIMENTACION Y MUROS CONTRA TERRENO	XC2	0.60
CIMENTACION	XC2	0.60
ESTRUCTURA INTERIOR	XC1	0.60
ESTRUCTURA EXTERIOR Y PILARES SOTANO Y BAJA	XC3	0.55

CONTENIDO DE CEMENTO (Art. 43.2.1)

DESCRIPCION	CLASE DE EXPOSICION	CONTENIDO MINIMO
PANTALLAS DE CONTENCION	XC2	275 kg/m3
CIMENTACION	XC2	275 kg/m3
ESTRUCTURA INTERIOR	XC1	275 kg/m3
ESTRUCTURA EXTERIOR Y PILARES SOTANO Y BAJA	XC3	300 kg/m3

NOTA: EL CONTENIDO MAXIMO DE CEMENTO SERA DE 400 kg/m3

DISPOSICION DE SEPARADORES:

ELEMENTO	DESCRIPCION	DISTANCIA MAXIMA
ZAPATAS, LOSAS O ENCEPADOS	EMPARRILLADO INFERIOR	50xØ < 100 cm
	EMPARRILLADO SUPERIOR	50xØ < 50 cm
MUROS	CADA EMPARRILLADO	50xØ < 50 cm
	ENTRE EMPARRILLADOS	100 cm
VIGAS (MINIMO 3 POR VANO)	EN ESTRIBOS	100 cm
SOPORTES (MINIMO 3 POR TRAMO)	EN CERCOS	100xØ < 200 cm

NOTA: Ø ES EL DIAMETRO DE LA ARMADURA A LA QUE SE ACOPLA EL SEPARADOR

LONGITUDES BASICAS DE ANCLAJE EN cm. Según Código Estructural 2021

ACERO: B500S	HORMIGON	Ø8	Ø10	Ø12	Ø16	Ø20	Ø25	Ø32
POSICION I	HA-25	20	25	30	40	60	95	155
POSICION II	HA-25	30	35	45	60	85	130	215


LONGITUDES BASICAS DE SOLAPO EN cm. Según Código Estructural 2021

ACERO: B500S	HORMIGON	Ø8	Ø10	Ø12	Ø16	Ø20	Ø25	Ø32
TRACCION POSICION I	HA-25	40	50	60	80	120	190	310
TRACCION POSICION II	HA-25	60	70	90	120	170	260	430
COMPRESION POSICION I	HA-25	20	25	30	40	60	95	155
COMPRESION POSICION II	HA-25	30	35	45	60	85	130	215


NOTA: SEGUN CODIGO ESTRUCTURAL 2021 SE DEFINE LA DISPOSICION QUE CORRESPONDE A POSICION I Y II

NOTAS:
1.- TODAS LAS ARMADURAS QUE LLEGUEN A FACHADA O HUECO, TENDRAN UNA PATILLA DE (H-6) cm.
2.- LAS JUNTAS DE HORMIGONADO SE DISPONDRAN ENTRE EL CUARTO O EL QUINTO DE LA LUZ
(L/4 a L/5). A 45 GRADOS.

POSICION I:

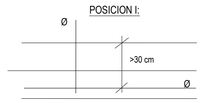

POSICION II:

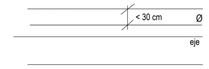

2023.39

RESIDENCIA DE ESTUDIANTES

Proyecto Básico, de Ejecución y Actividad

Avenida Juan XXIII, nº8
Logroño - La Rioja

E	29
ENERO 2024	**A1 E:1/100**

CUBIERTA
ARM. REF. TRANSVERSAL INFERIOR

PROMOTOR: GLOBAL GÉMINA, S.L.U. CIF: B-09724782
C/Suero de Quiñones 34-36 pl.1,
Madrid, C.P.: 28.002

EQUIPO REDACTOR:


BERNABAD ARQUITECTURA + INGENIERÍA

ARQUITECTOS:

Alejandro San Felipe Berna

Francisco M. Lacruz Abad

REVISIÓN	FECHA	DESCRIPCIÓN

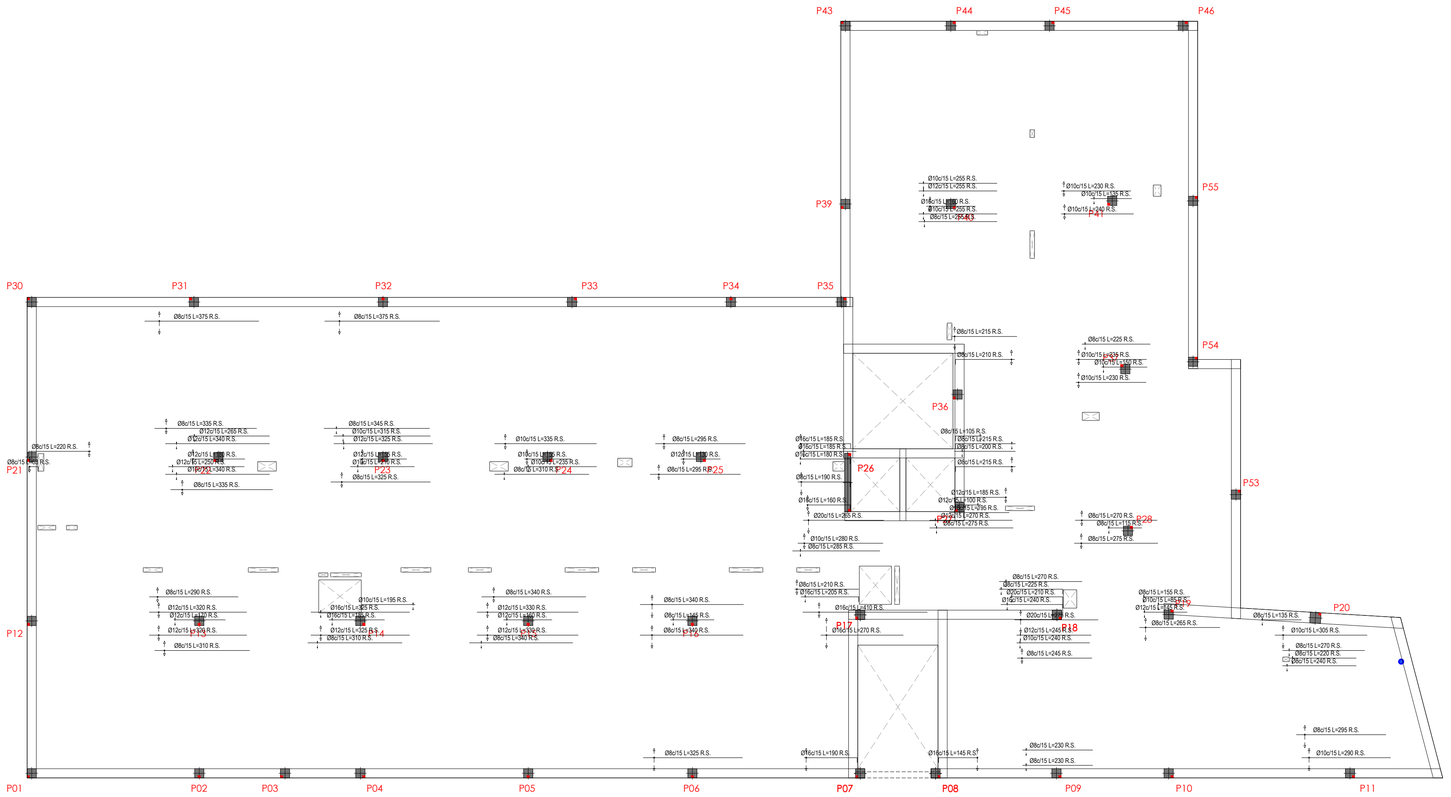

CUADRO CARACTERISTICAS Y ESPECIFICACIONES HORMIGON. Según Código Estructural 2021

MATERIALES, NIVEL DE CONTROL Y COEFICIENTES DE SEGURIDAD:

DESCRIPCION	ELEMENTO	TIPIFICACION	COEFICIENTE PARCIAL DE SEGURIDAD			
			γ_c	γ_s	γ_g	γ_q
HORMIGON	CIMENTACION	HA-25/B/20/XC2	1.50			
HORMIGON	MUROS PANTALLA	HA-25/F/12/XC2	1.50			
HORMIGON	ESTRUCTURA INTERIOR	HA-25/B/20/XC1	1.50			
HORMIGON	ESTRUCTURA EXTERIOR	HA-30/B/20/XC3	1.50			
HORMIGON	PILARES SOTANO Y BAJA	HA-30/B/20/XC3	1.50			
ACERO ARMAR	TODOS	B 500 S		1.15		
ACERO ESTRUC	TODOS	S 275 JR		1.15		
EJECUCION	TODOS	NIVEL DE CONTROL NORMAL			1.50	1.60

NOTA: EL HORMIGON DE LIMPIEZA SERA HM-10/B/20
NOTA: EL CEMENTO SERA CEM II-42,5-R

RECUBRIMIENTOS (Art. 44.2.1.1):

DESCRIPCION	CLASE DE EXPOSICION	RECUBRIMIENTO NOMINAL
PANTALLAS DE CONTENCION	XC2	70 mm (lado terreno)
CIMENTACION	XC2	50 mm
ESTRUCTURA INTERIOR	XC1	30 mm
VIGAS SOTANO	XC1	35 mm
PILARES SOTANO	XC3	35 mm
INFERIOR LOSAS	XC1	25 mm
SUPERIOR LOSAS	XC1	20 mm
ESTRUCTURA EXTERIOR	XC3	25 mm

RELACION AGUA/CEMENTO (a/c) (Art. 43.2.1.)

DESCRIPCION	CLASE DE EXPOSICION	MAXIMA a/c
LATERAL EN CIMENTACION Y MUROS CONTRA TERRENO	XC2	0.60
CIMENTACION	XC2	0.60
ESTRUCTURA INTERIOR	XC1	0.60
ESTRUCTURA EXTERIOR Y PILARES SOTANO Y BAJA	XC3	0.55

CONTENIDO DE CEMENTO (Art. 43.2.1)

DESCRIPCION	CLASE DE EXPOSICION	CONTENIDO MINIMO
PANTALLAS DE CONTENCION	XC2	275 kg/m3
CIMENTACION	XC2	275 kg/m3
ESTRUCTURA INTERIOR	XC1	275 kg/m3
ESTRUCTURA EXTERIOR Y PILARES SOTANO Y BAJA	XC3	300 kg/m3

NOTA: EL CONTENIDO MAXIMO DE CEMENTO SERA DE 400 kg/m3

DISPOSICION DE SEPARADORES:

ELEMENTO	DESCRIPCION	DISTANCIA MAXIMA
ZAPATAS, LOSAS O ENCEPADOS	EMPARRILLADO INFERIOR	50xØ < 100 cm
	EMPARRILLADO SUPERIOR	50xØ < 50 cm
MUROS	CADA EMPARRILLADO	50xØ < 50 cm
	ENTRE EMPARRILLADOS	100 cm
VIGAS (MINIMO 3 POR VANO)	EN ESTRIBOS	100 cm
SOPORTES (MINIMO 3 POR TRAMO)	EN CERCOS	100xØ < 200 cm

NOTA: Ø ES EL DIAMETRO DE LA ARMADURA A LA QUE SE ACOPLA EL SEPARADOR

LONGITUDES BASICAS DE ANCLAJE EN cm. Según Código Estructural 2021

ACERO: B500S	HORMIGON	Ø8	Ø10	Ø12	Ø16	Ø20	Ø25	Ø32
POSICION I	HA-25	20	25	30	40	60	95	155
POSICION II	HA-25	30	35	45	60	85	130	215


LONGITUDES BASICAS DE SOLAPO EN cm. Según Código Estructural 2021

ACERO: B500S	HORMIGON	Ø8	Ø10	Ø12	Ø16	Ø20	Ø25	Ø32
TRACCION POSICION I	HA-25	40	50	60	80	120	190	310
TRACCION POSICION II	HA-25	60	70	90	120	170	260	430
COMPRESION POSICION I	HA-25	20	25	30	40	60	95	155
COMPRESION POSICION II	HA-25	30	35	45	60	85	130	215


NOTA: SEGUN CODIGO ESTRUCTURAL 2021 SE DEFINE LA DISPOSICION QUE CORRESPONDE A POSICION I Y II

NOTAS:
1.- TODAS LAS ARMADURAS QUE LLEGUEN A FACHADA O HUECO, TENDRAN UNA PATILLA DE (H-6) cm.
2.- LAS JUNTAS DE HORMIGONADO SE DISPONDRAN ENTRE EL CUARTO O EL QUINTO DE LA LUZ
(L/4 a L/5), A 45 GRADOS.

POSICION I:

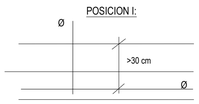

POSICION II:

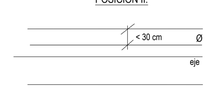

2023.39

RESIDENCIA DE ESTUDIANTES

Proyecto Básico, de Ejecución y Actividad

Avenida Juan XXIII, nº8
Logroño - La Rioja

E
ENERO 2024

30
A1 E:1/100

CUBIERTA
ARM. REF. LONGITUDINAL SUPERIOR


PROMOTOR: GLOBAL GÉMINA, S.L.U. CIF: B-09724782
C/Suero de Quiñones 34-36 pl.1,
Madrid, C.P.: 28.002

EQUIPO REDACTOR: BERNABAD ARQUITECTURA + INGENIERÍA

ARQUITECTOS:

Alejandro San Felipe Berna
Francisco Mª Lacruz Abad

REVISIÓN	FECHA	DESCRIPCIÓN

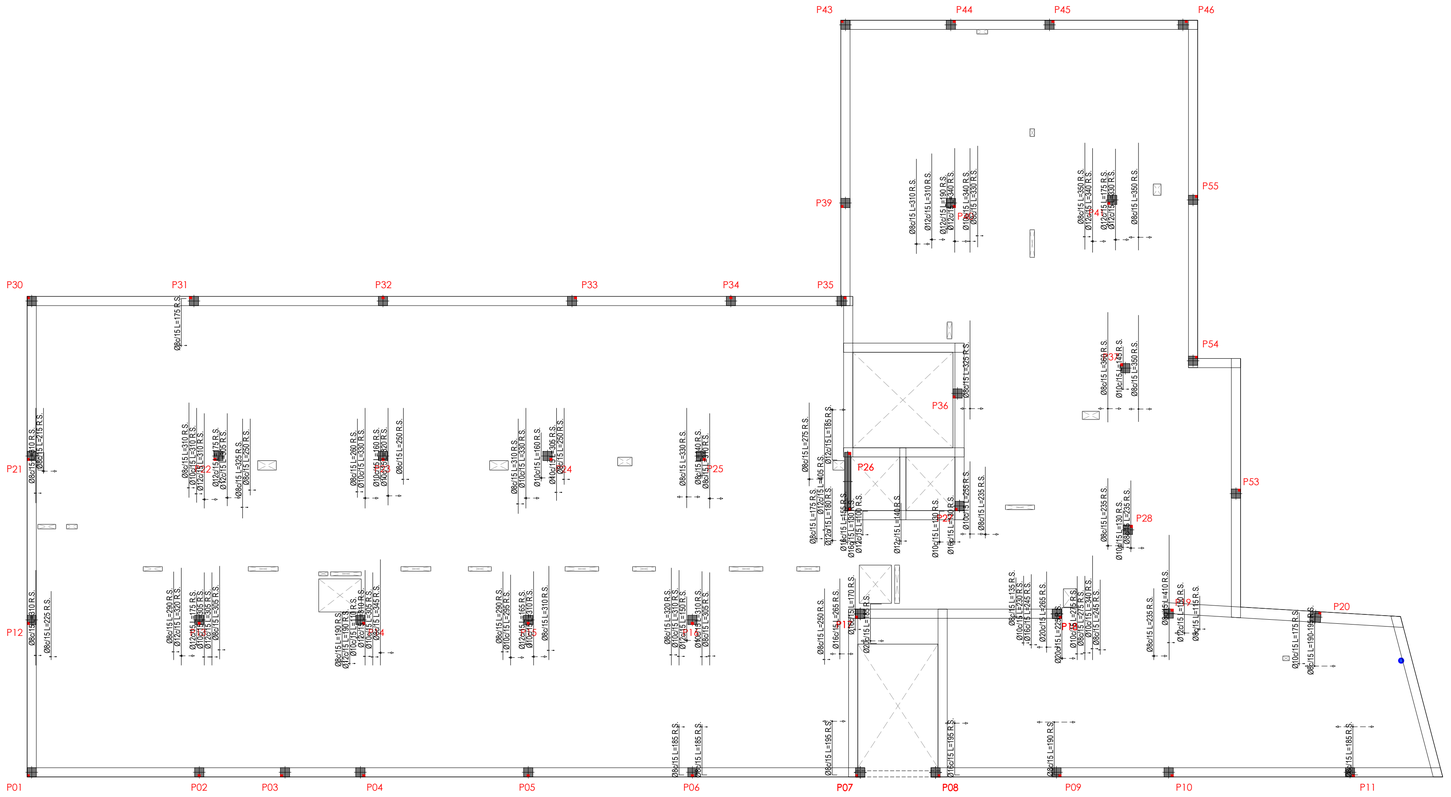

CUADRO CARACTERISTICAS Y ESPECIFICACIONES HORMIGON. Según Código Estructural 2021

MATERIALES, NIVEL DE CONTROL Y COEFICIENTES DE SEGURIDAD:

DESCRIPCION	ELEMENTO	TIPIFICACION	COEFICIENTE PARCIAL DE SEGURIDAD			
			γ_c	γ_s	γ_g	γ_q
HORMIGON	CIMENTACION	HA-25/B/20/XC2	1.50			
HORMIGON	MUROS PANTALLA	HA-25/F/12/XC2	1.50			
HORMIGON	ESTRUCTURA INTERIOR	HA-25/B/20/XC1	1.50			
HORMIGON	ESTRUCTURA EXTERIOR	HA-30/B/20/XC3	1.50			
HORMIGON	PILARES SOTANO Y BAJA	HA-30/B/20/XC3	1.50			
ACERO ARMAR	TODOS	B 500 S		1.15		
ACERO ESTRUC	TODOS	S 275 JR		1.15		
EJECUCION	TODOS	NIVEL DE CONTROL NORMAL			1.50	1.60

NOTA: EL HORMIGON DE LIMPIEZA SERA HM-10/B/20
NOTA: EL CEMENTO SERA CEM II-42,5-R

RECUBRIMIENTOS (Art. 44.2.1.1):

DESCRIPCION	CLASE DE EXPOSICION	RECUBRIMIENTO NOMINAL
PANTALLAS DE CONTENCION	XC2	70 mm (lado terreno)
CIMENTACION	XC2	50 mm
ESTRUCTURA INTERIOR	XC1	30 mm
VIGAS SOTANO	XC1	35 mm
PILARES SOTANO	XC3	35 mm
INFERIOR LOSAS	XC1	25 mm
SUPERIOR LOSAS	XC1	20 mm
ESTRUCTURA EXTERIOR	XC3	25 mm

RELACION AGUA/CEMENTO (a/c) (Art. 43.2.1.)

DESCRIPCION	CLASE DE EXPOSICION	MAXIMA a/c
LATERAL EN CIMENTACION Y MUROS CONTRA TERRENO	XC2	0.60
CIMENTACION	XC2	0.60
ESTRUCTURA INTERIOR	XC1	0.60
ESTRUCTURA EXTERIOR Y PILARES SOTANO Y BAJA	XC3	0.55

CONTENIDO DE CEMENTO (Art. 43.2.1)

DESCRIPCION	CLASE DE EXPOSICION	CONTENIDO MINIMO
PANTALLAS DE CONTENCION	XC2	275 kg/m3
CIMENTACION	XC2	275 kg/m3
ESTRUCTURA INTERIOR	XC1	275 kg/m3
ESTRUCTURA EXTERIOR Y PILARES SOTANO Y BAJA	XC3	300 kg/m3

NOTA: EL CONTENIDO MAXIMO DE CEMENTO SERA DE 400 kg/m3

DISPOSICION DE SEPARADORES:

ELEMENTO	DESCRIPCION	DISTANCIA MAXIMA
ZAPATAS, LOSAS O ENCEPADOS	EMPARRILLADO INFERIOR	50xØ < 100 cm
	EMPARRILLADO SUPERIOR	50xØ < 50 cm
MUROS	CADA EMPARRILLADO	50xØ < 50 cm
	ENTRE EMPARRILLADOS	100 cm
VIGAS (MINIMO 3 POR VANO)	EN ESTRIBOS	100 cm
SOPORTES (MINIMO 3 POR TRAMO)	EN CERCOS	100xδ < 200 cm

NOTA: Ø ES EL DIAMETRO DE LA ARMADURA A LA QUE SE ACOPLA EL SEPARADOR

LONGITUDES BASICAS DE ANCLAJE EN cm. Según Código Estructural 2021

ACERO: B500S	HORMIGON	Ø8	Ø10	Ø12	Ø16	Ø20	Ø25	Ø32
POSICION I	HA-25	20	25	30	40	60	95	155
POSICION II	HA-25	30	35	45	60	85	130	215


LONGITUDES BASICAS DE SOLAPO EN cm. Según Código Estructural 2021

ACERO: B500S	HORMIGON	Ø8	Ø10	Ø12	Ø16	Ø20	Ø25	Ø32
TRACCION POSICION I	HA-25	40	50	60	80	120	190	310
TRACCION POSICION II	HA-25	60	70	90	120	170	260	430
COMPRESION POSICION I	HA-25	20	25	30	40	60	95	155
COMPRESION POSICION II	HA-25	30	35	45	60	85	130	215


NOTA: SEGUN CODIGO ESTRUCTURAL 2021 SE DEFINE LA DISPOSICION QUE CORRESPONDE A POSICION I Y II

NOTAS:
1.- TODAS LAS ARMADURAS QUE LLEGUEN A FACHADA O HUECO, TENDRAN UNA PATILLA DE (H-6) cm.
2.- LAS JUNTAS DE HORMIGONADO SE DISPONDRAN ENTRE EL CUARTO O EL QUINTO DE LA LUZ (L/4 a L/5), A 45 GRADOS.

POSICION I:

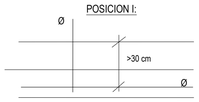

POSICION II:

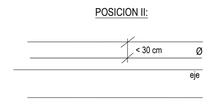

2023.39

RESIDENCIA DE ESTUDIANTES

Proyecto Básico, de Ejecución y Actividad

Avenida Juan XXIII, nº8
Logroño - La Rioja

E — **ENERO 2024**

31 — **A1 E:1/100**

CUBIERTA
ARM. REF. TRANSVERSAL SUPERIOR

PROMOTOR: GLOBAL GÉMINA, S.L.U. CIF: B-09724782
C/Suero de Quiñones 34-36 pl.1,
Madrid, C.P.: 28.002

EQUIPO REDACTOR: BERNABAD ARQUITECTURA + INGENIERÍA


ARQUITECTOS:


Alejandro San Felipe Berna

Francisco M. Lacruz Abad


REVISIÓN	FECHA	DESCRIPCIÓN

Pórtico 1

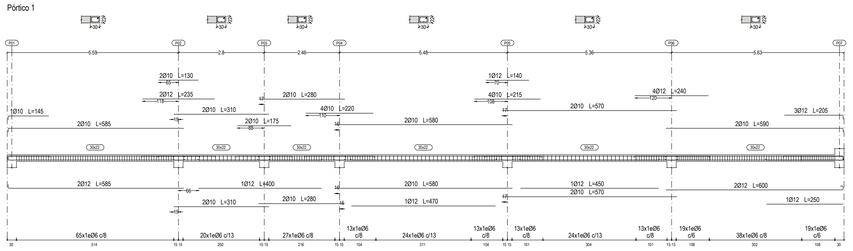

P01
P02
P4

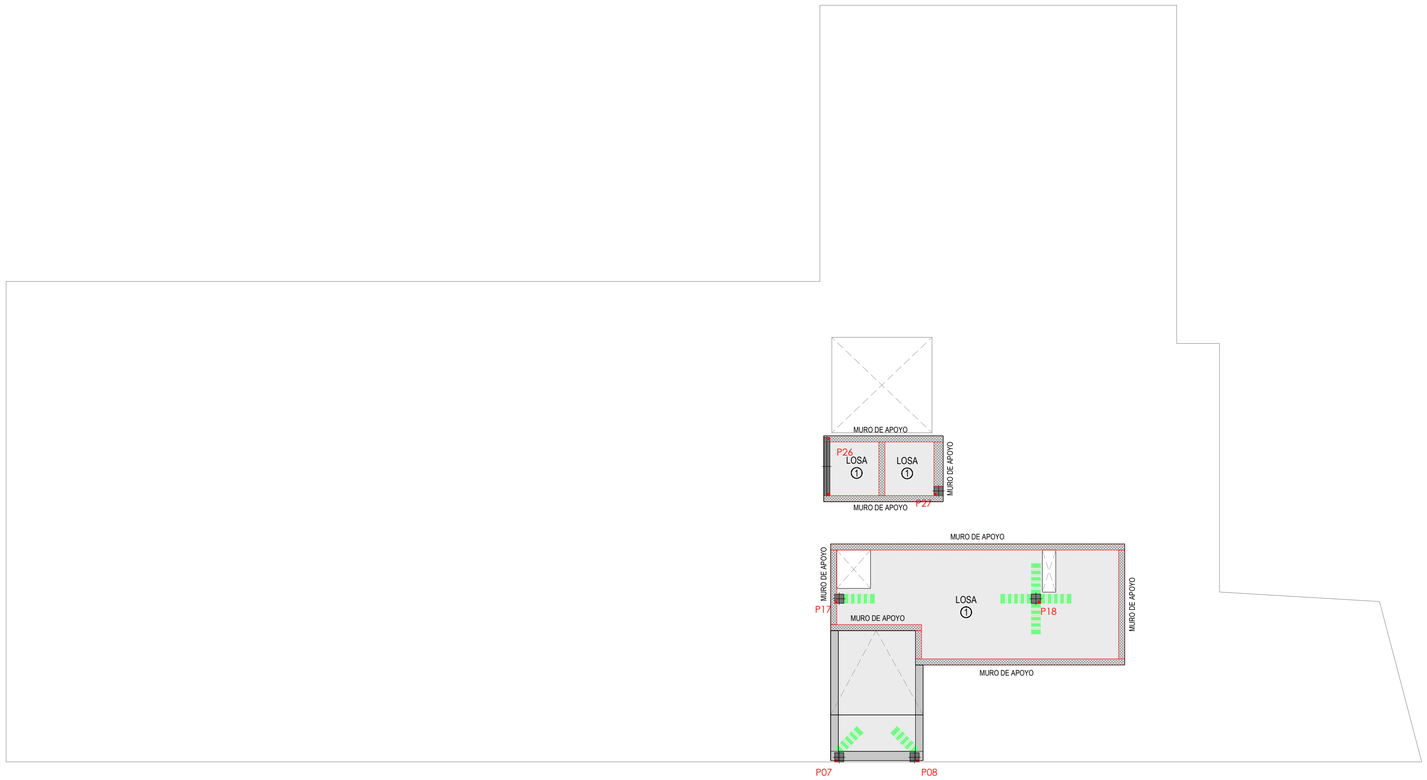

REFUERZO ARMADO VIGAS CON HUECO DE BAJANTE

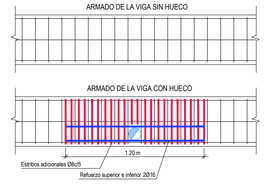


DETALLE REFUERZO HUECO SIN ZUNCHOS PERIMETRALES

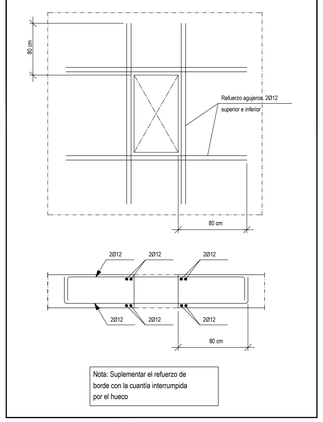

Nota: Suplementar el refuerzo de borde con la cuantía interrumpida por el hueco

DETALLE ESCALERAS INTERIORES

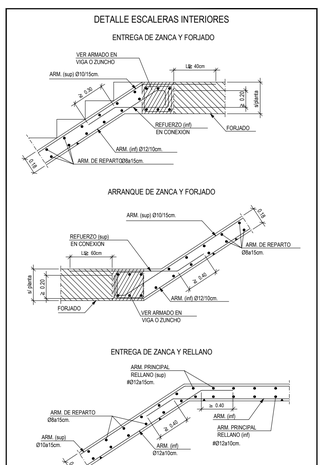

CUADRO CARACTERISTICAS Y ESPECIFICACIONES HORMIGON. Según Código Estructural 2021

MATERIALES, NIVEL DE CONTROL Y COEFICIENTES DE SEGURIDAD:

DESCRIPCION	ELEMENTO	TIPIFICACION	COEFICIENTE PARCIAL DE SEGURIDAD γ_c	γ_s	γ_g	γ_q
HORMIGON	CIMENTACION	HA-25/B/20/XC2	1.50			
HORMIGON	MUROS PANTALLA	HA-25/F/12/XC2	1.50			
HORMIGON	ESTRUCTURA INTERIOR	HA-25/B/20/XC1	1.50			
HORMIGON	ESTRUCTURA EXTERIOR	HA-30/B/20/XC3	1.50			
HORMIGON	PILARES SOTANO Y BAJA	HA-30/B/20/XC3	1.50			
ACERO ARMAR	TODOS	B 500 S		1.15		
ACERO ESTRUC	TODOS	S 275 JR		1.15		
EJECUCION	TODOS	NIVEL DE CONTROL NORMAL			1.50	1.60

NOTA: EL HORMIGON DE LIMPIEZA SERA HM-10/B/20
NOTA: EL CEMENTO SERA CEM II-42,5-R

RECUBRIMIENTOS (Art. 44.2.1.1):

DESCRIPCION	CLASE DE EXPOSICION	RECUBRIMIENTO NOMINAL
PANTALLAS DE CONTENCION	XC2	70 mm (lado terreno)
CIMENTACION	XC2	50 mm
ESTRUCTURA INTERIOR	XC1	30 mm
VIGAS SOTANO	XC1	35 mm
PILARES SOTANO	XC3	35 mm
INFERIOR LOSAS	XC1	25 mm
SUPERIOR LOSAS	XC1	20 mm
ESTRUCTURA EXTERIOR	XC3	25 mm

RELACION AGUA/CEMENTO (a/c) (Art. 43.2.1.)

DESCRIPCION	CLASE DE EXPOSICION	MAXIMA a/c
LATERAL EN CIMENTACION Y MUROS CONTRA TERRENO	XC2	0.60
CIMENTACION	XC2	0.60
ESTRUCTURA INTERIOR	XC1	0.60
ESTRUCTURA EXTERIOR Y PILARES SOTANO Y BAJA	XC3	0.55

CONTENIDO DE CEMENTO (Art. 43.2.1)

DESCRIPCION	CLASE DE EXPOSICION	CONTENIDO MINIMO
PANTALLAS DE CONTENCION	XC2	275 kg/m3
CIMENTACION	XC2	275 kg/m3
ESTRUCTURA INTERIOR	XC1	275 kg/m3
ESTRUCTURA EXTERIOR Y PILARES SOTANO Y BAJA	XC3	300 kg/m3

NOTA: EL CONTENIDO MAXIMO DE CEMENTO SERA DE 400 kg/m3

DISPOSICION DE SEPARADORES:

ELEMENTO	DESCRIPCION	DISTANCIA MAXIMA
ZAPATAS, LOSAS O ENCEPADOS	EMPARRILLADO INFERIOR	50xØ < 100 cm
	EMPARRILLADO SUPERIOR	50xØ < 50 cm
MUROS	CADA EMPARRILLADO	50xØ < 50 cm
	ENTRE EMPARRILLADOS	100 cm
VIGAS (MINIMO 3 POR VANO)	EN ESTRIBOS	100 cm
SOPORTES (MINIMO 3 POR TRAMO)	EN CERCOS	100xØ < 200 cm

NOTA: Ø ES EL DIAMETRO DE LA ARMADURA A LA QUE SE ACOPLA EL SEPARADOR

LONGITUDES BASICAS DE ANCLAJE EN cm. Según Código Estructural 2021

ACERO: B500S	HORMIGON	Ø8	Ø10	Ø12	Ø16	Ø20	Ø25	Ø32
POSICION I	HA-25	20	25	30	40	60	95	155
POSICION II	HA-25	30	35	45	60	85	130	215


LONGITUDES BASICAS DE SOLAPO EN cm. Según Código Estructural 2021

ACERO: B500S	HORMIGON	Ø8	Ø10	Ø12	Ø16	Ø20	Ø25	Ø32
TRACCION POSICION I	HA-25	40	50	60	80	120	190	310
TRACCION POSICION II	HA-25	60	70	90	120	170	260	430
COMPRESION POSICION I	HA-25	20	25	30	40	60	95	155
COMPRESION POSICION II	HA-25	30	35	45	60	85	130	215


NOTA: SEGUN CODIGO ESTRUCTURAL 2021 SE DEFINE LA DISPOSICION QUE CORRESPONDE A POSICION I Y II

NOTAS:
1.- TODAS LAS ARMADURAS QUE LLEGUEN A FACHADA O HUECO, TENDRAN UNA PATILLA DE (H-6) cm.
2.- LAS JUNTAS DE HORMIGONADO SE DISPONDRAN ENTRE EL CUARTO O EL QUINTO DE LA LUZ
(L/4 a L/5). A 45 GRADOS.


POSICION I:

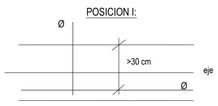


POSICION II:

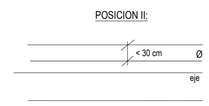


DETALLE LOSA TAPA ASCENSOR

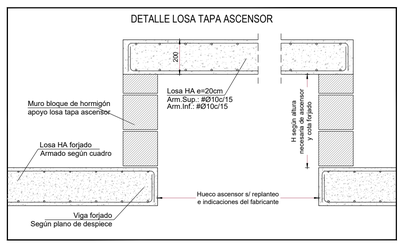


DETALLE REFUERZO ESQUINA DE HUECOS

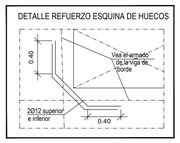


DETALLES DE ARMADO DE CRUCETAS

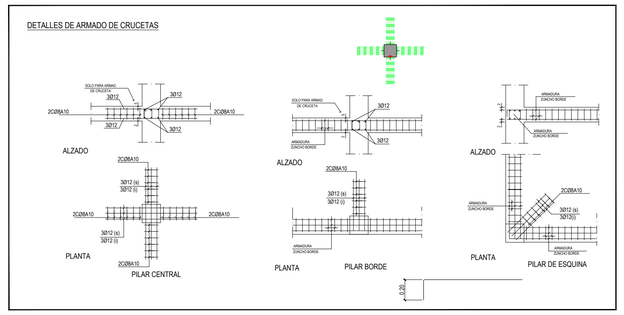


DETALLE PATILLAS VIGAS

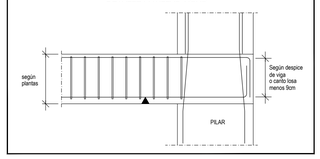


DETALLE REMATE LOSA SIN ZUNCHO DE BORDE

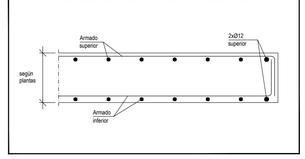

DETALLE REMATE LOSA CON ZUNCHO DE BORDE PREVIO A SU LÍMITE

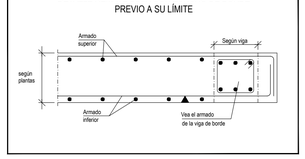

DETALLE REMATE LOSA EN ZUNCHO DE BORDE

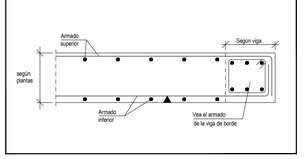

2023.39

RESIDENCIA DE ESTUDIANTES

Proyecto Básico, de Ejecución y Actividad

Avenida Juan XXIII, nº8
Logroño - La Rioja

E	33
ENERO 2024	A1 E:1/100


TORREÓN
REPLANTEO

PROMOTOR: GLOBAL GÉMINA, S.L.U. CIF: B-09724782
C/Suero de Quiñones 34-36 pl.1,
Madrid, C.P.: 28.002

EQUIPO REDACTOR: BERNABAD ARQUITECTURA + INGENIERÍA

ARQUITECTOS:
Alejandro San Felipe Berna
Francisco M. Lacruz Abad

REVISIÓN	FECHA	DESCRIPCIÓN

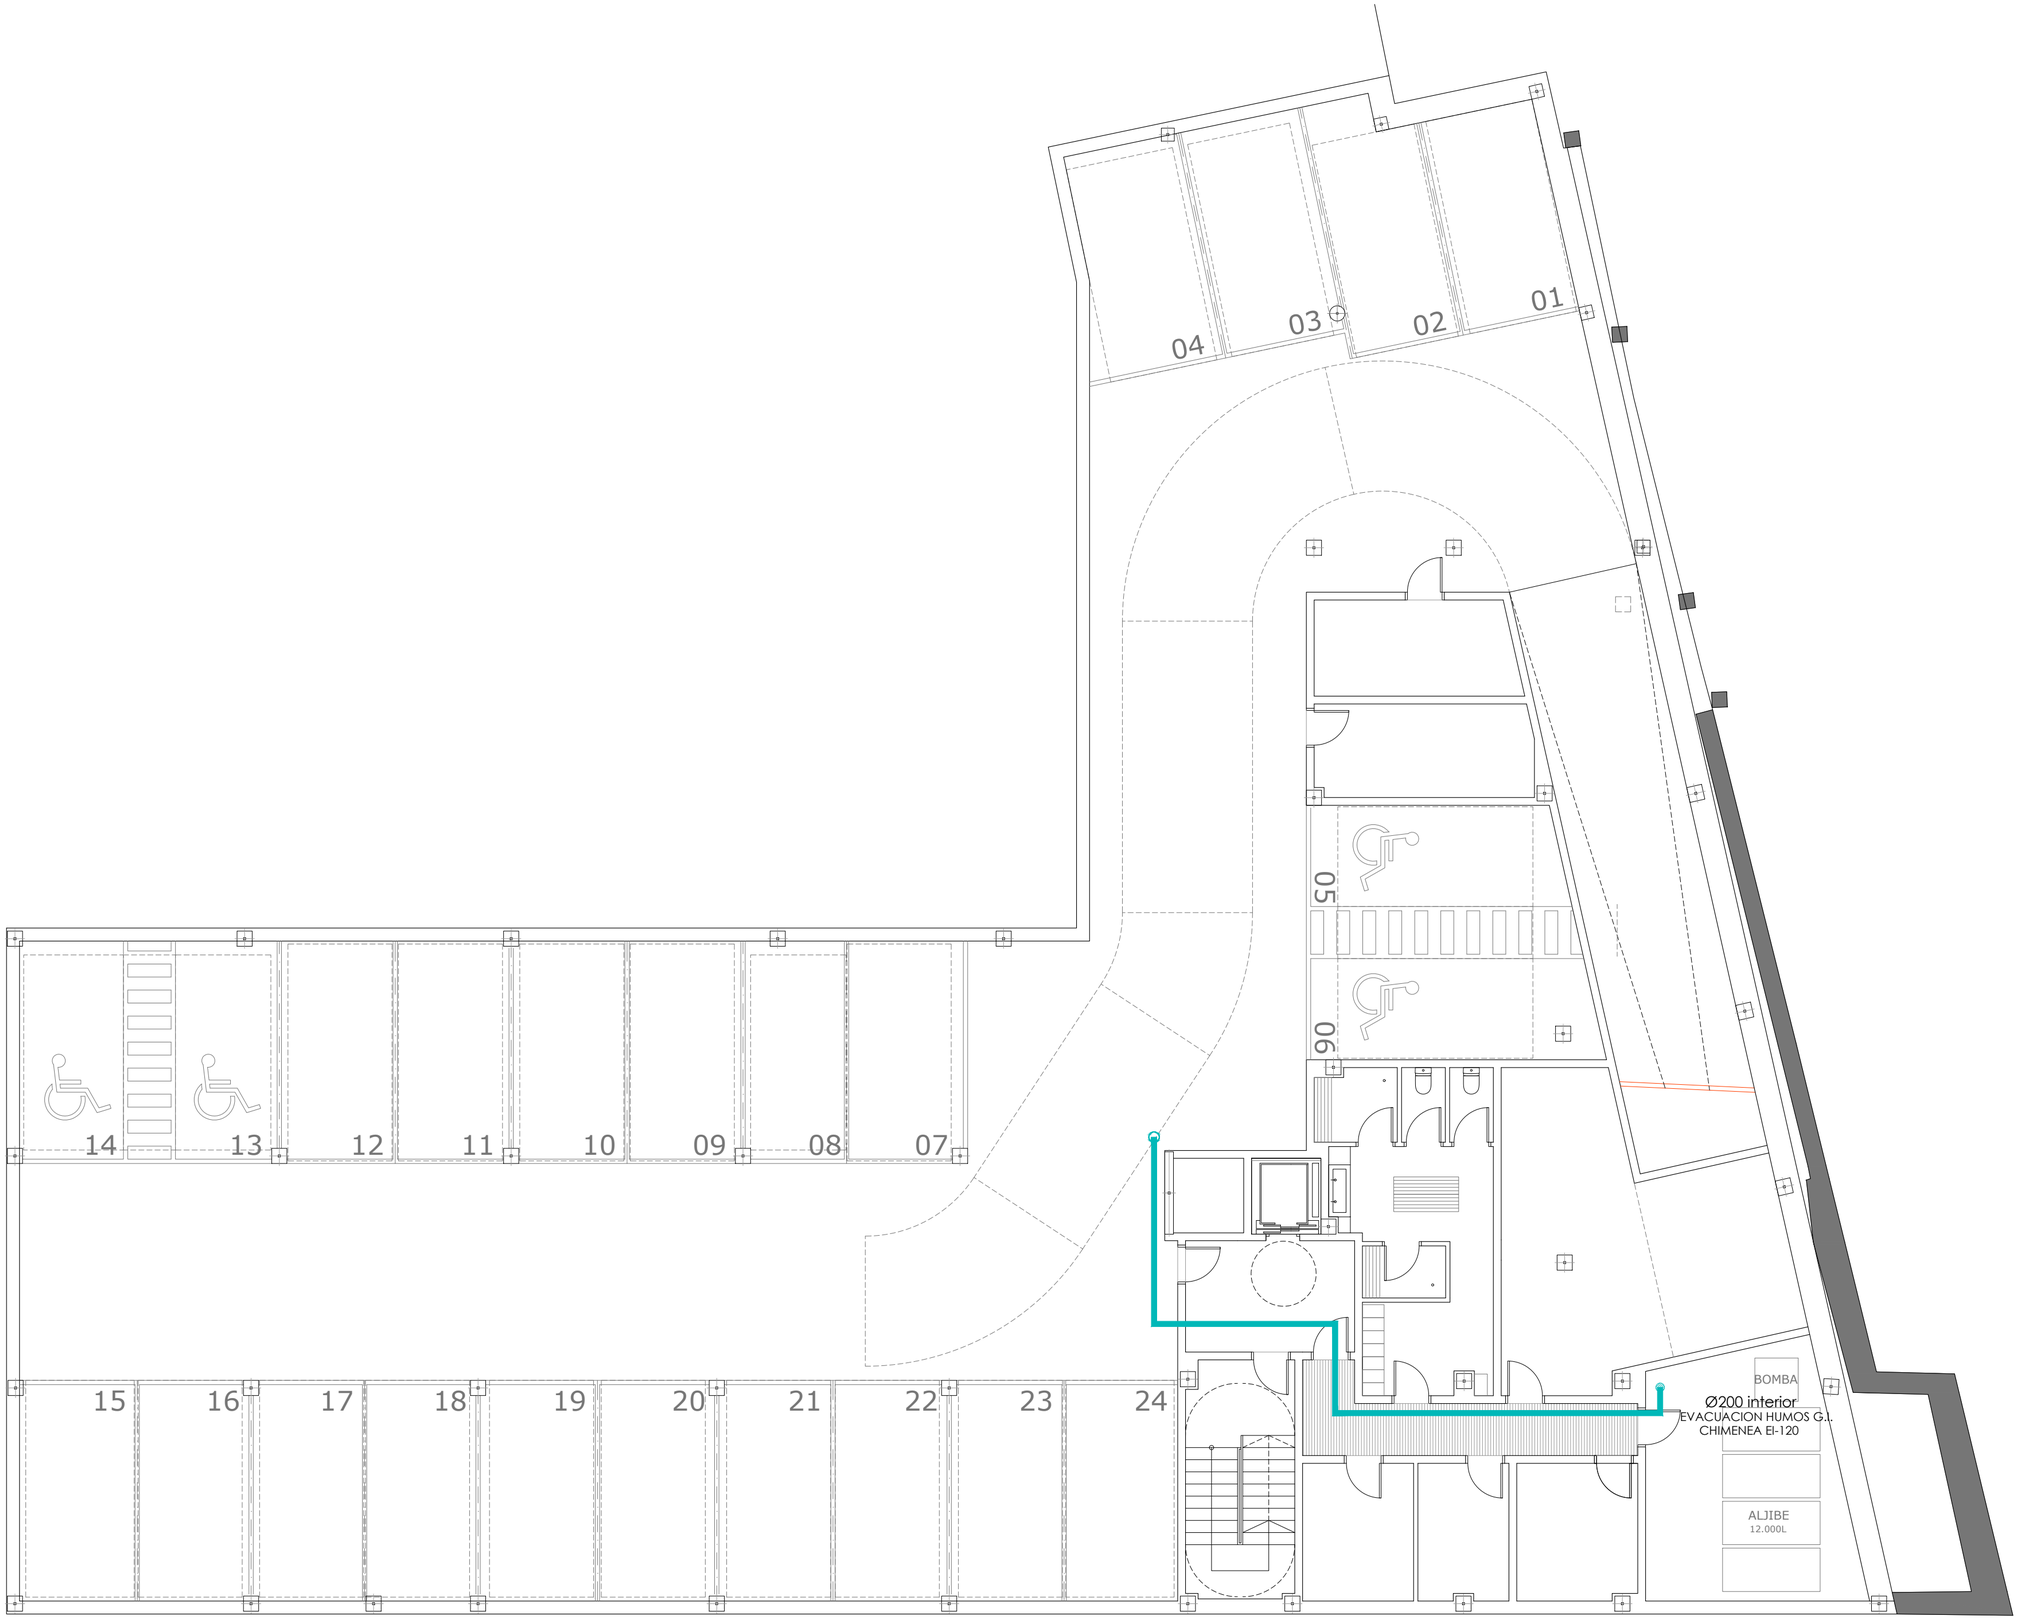

LEYENDA EXTRACIÓN DE HUMOS

- Extracción cocina. Chimenea de doble pared con resistencia al fuego EI30. Marca Jeremias modelo DW-ECO-EI30
- Admision cocina.Chimenea de doble pared con resistencia al fuego EI30. Marca Jeremias modelo DW-ECO-EI30
- Extracción Grupo electrógeno. Chimenea cónica de doble pared es acero inoxidable AISI 304. Marca Jeremias modelo DW-KL 32 304 Ø100
- Extracción Grupo de presión incendios. Chimenea cónica de doble pared es acero inoxidable AISI 304. Marca Jeremias modelo DW-KL 32 304 Ø200
- Chimenea caldera concéntrica Ø110-150. Terminal DY845
- Punto extracción campana sistema SIBER Supra con conductos Ø125 de material termoplástico técnico autoextinguible B-s2,d0.
- Chimenea extracción vertical e individual sistema SIBER Supra con conductos Ø125 de material termoplástico técnico autoextinguible B-s2,d0.
- Conducto extracción campana sistema SIBER Supra conconductos de material termoplástico técnico autoextinguible B-s2,d0 de Ø125 ó rectangular 55x220mm.
- Banda cortafuegos en tabique mediante anillo intumescente SIBER FW-125 con carcasa metálica CW-125

2023.39

RESIDENCIA DE ESTUDIANTES

Proyecto Básico, de Ejecución y Actividad

Avenida Juan XXIII, nº8
Logroño - La Rioja

EH 01

ENERO 2024 — **A2 _ E. 1/100**

EXTRACCIÓN DE HUMOS
PLANTA SÓTANO

PROMOTOR: GLOBAL GÉMINA, S.L.U. CIF: B-09724782
C/Suero de Quiñones 34-36 pl.1,
Madrid, C.P.: 28.002

EQUIPO REDACTOR: BERNABAD ARQUITECTURA + INGENIERÍA

ARQUITECTOS:

Alejandro San Felipe Berna — Francisco M. Lacruz Abad

REVISIÓN	FECHA	DESCRIPCIÓN



LEYENDA EXTRACIÓN DE HUMOS

- Extracción cocina. Chimenea de doble pared con resistencia al fuego EI30. Marca Jeremias modelo DW-ECO-EI30
- Admision cocina.Chimenea de doble pared con resistencia al fuego EI30. Marca Jeremias modelo DW-ECO-EI30
- Extracción Grupo electrógeno. Chimenea cónica de doble pared es acero inoxidable AISI 304. Marca Jeremias modelo DW-KL 32 304 Ø100
- Extracción Grupo de presión incendios. Chimenea cónica de doble pared es acero inoxidable AISI 304. Marca Jeremias modelo DW-KL 32 304 Ø200
- Chimenea caldera concéntrica Ø110-150. Terminal DY845
- Punto extracción campana sistema SIBER Supra con conductos Ø125 de material termoplástico técnico autoextinguible B-s2,d0.
- Chimenea extracción vertical e individual sistema SIBER Supra con conductos Ø125 de material termoplástico técnico autoextinguible B-s2,d0.
- Conducto extracción campana sistema SIBER Supra conconductos de material termoplástico técnico autoextinguible B-s2,d0 de Ø125 ó rectangular 55x220mm.
- Banda cortafuegos en tabique mediante anillo intumescente SIBER FW-125 con carcasa metálica CW-125

2023.39

RESIDENCIA DE ESTUDIANTES

Proyecto Básico, de Ejecución y Actividad

Avenida Juan XXIII, nº8
Logroño - La Rioja

EH	02
ENERO 2024	**A2 _ E. 1/100**

EXTRACCIÓN DE HUMOS
PLANTA BAJA

PROMOTOR: GLOBAL GÉMINA, S.L.U. CIF: B-09724782
C/Suero de Quiñones 34-36 pl.1,
Madrid, C.P.: 28.002


EQUIPO REDACTOR: BERNABAD ARQUITECTURA + INGENIERÍA

ARQUITECTOS:

Alejandro San Felipe Berna

Francisco M. Lacruz Abad

REVISIÓN	FECHA	DESCRIPCIÓN

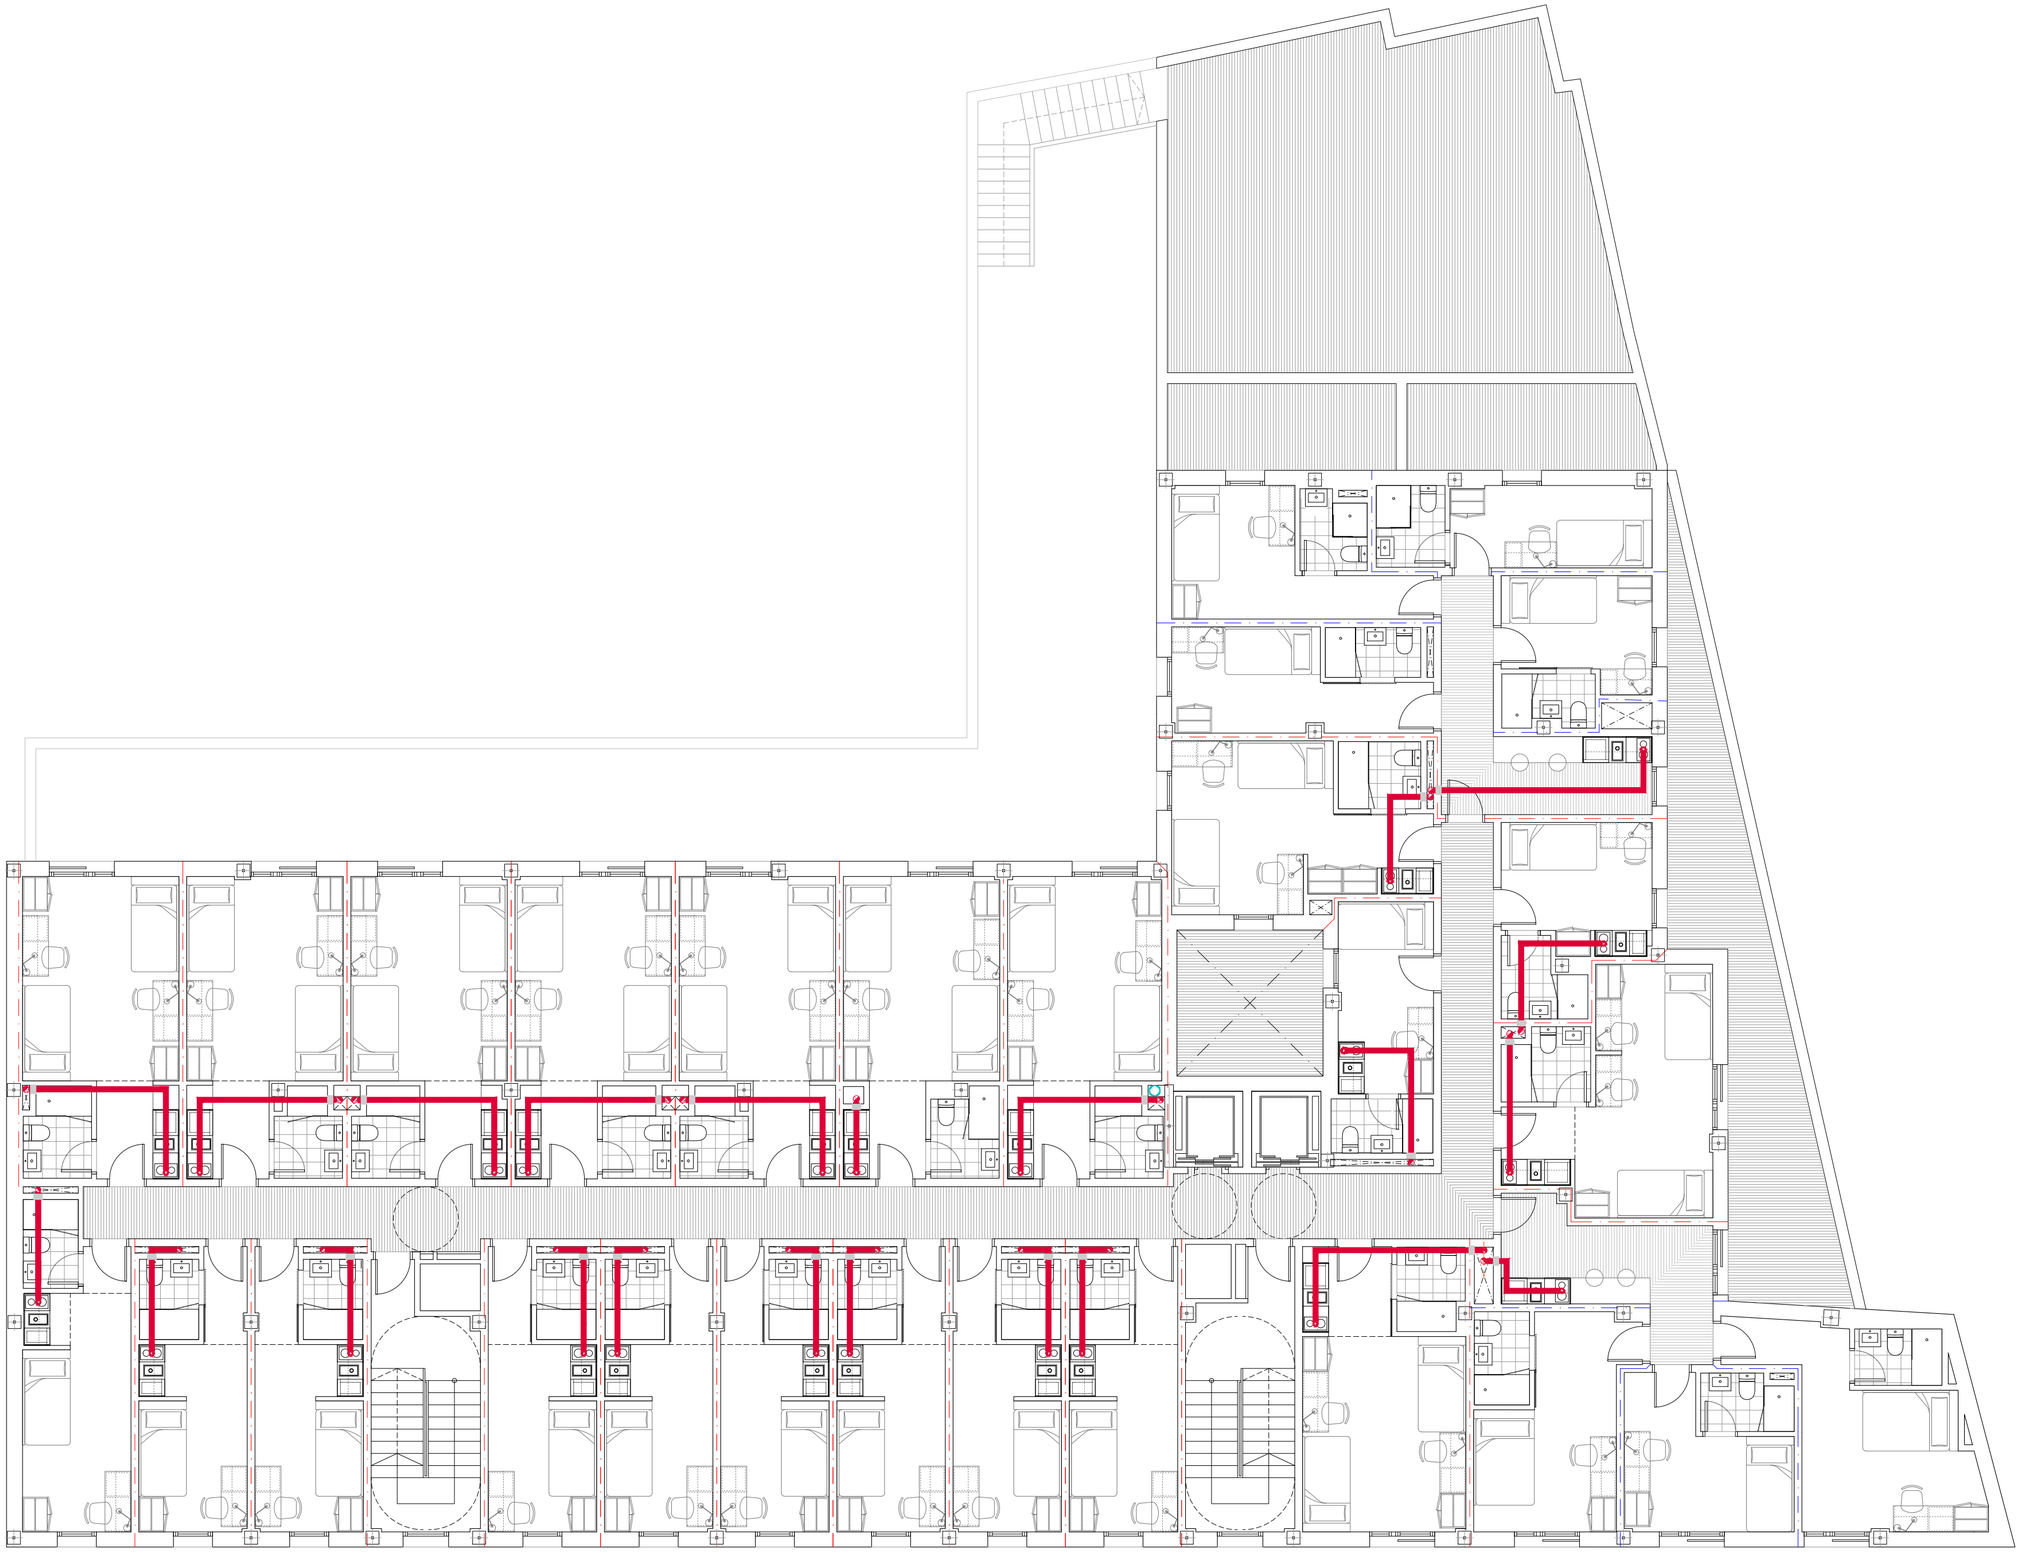

LEYENDA EXTRACIÓN DE HUMOS

- Extracción cocina. Chimenea de doble pared con resistencia al fuego EI30. Marca Jeremias modelo DW-ECO-EI30
- Admision cocina.Chimenea de doble pared con resistencia al fuego EI30. Marca Jeremias modelo DW-ECO-EI30
- Extracción Grupo electrógeno. Chimenea cónica de doble pared es acero inoxidable AISI 304. Marca Jeremias modelo DW-KL 32 304 Ø100
- Extracción Grupo de presión incendios. Chimenea cónica de doble pared es acero inoxidable AISI 304. Marca Jeremias modelo DW-KL 32 304 Ø200
- Chimenea caldera concéntrica Ø110-150. Terminal DY845
- Punto extracción campana sistema SIBER Supra con conductos Ø125 de material termoplástico técnico autoextinguible B-s2,d0.
- Chimenea extracción vertical e individual sistema SIBER Supra con conductos Ø125 de material termoplástico técnico autoextinguible B-s2,d0.
- Conducto extracción campana sistema SIBER Supra conconductos de material termoplástico técnico autoextinguible B-s2,d0 de Ø125 ó rectangular 55x220mm.
- Banda cortafuegos en tabique mediante anillo intumescente SIBER FW-125 con carcasa metálica CW-125

2023.39

RESIDENCIA DE ESTUDIANTES

Proyecto Básico, de Ejecución y Actividad

Avenida Juan XXIII, nº8
Logroño - La Rioja

EH

ENERO 2024

03

A2 _ E. 1/100

EXTRACCIÓN DE HUMOS
PLANTA PRIMERA

PROMOTOR: GLOBAL GÉMINA, S.L.U. CIF: B-09724782
C/Suero de Quiñones 34-36 pl.1,
Madrid, C.P.: 28.002

EQUIPO REDACTOR: BERNABAD ARQUITECTURA + INGENIERÍA

ARQUITECTOS:

Alejandro San Felipe Berna

Francisco M. Lacruz Abad

REVISIÓN	FECHA	DESCRIPCIÓN



LEYENDA EXTRACIÓN DE HUMOS

- Extracción cocina. Chimenea de doble pared con resistencia al fuego EI30. Marca Jeremias modelo DW-ECO-EI30
- Admision cocina.Chimenea de doble pared con resistencia al fuego EI30. Marca Jeremias modelo DW-ECO-EI30
- Extracción Grupo electrógeno. Chimenea cónica de doble pared es acero inoxidable AISI 304. Marca Jeremias modelo DW-KL 32 304 Ø100
- Extracción Grupo de presión incendios. Chimenea cónica de doble pared es acero inoxidable AISI 304. Marca Jeremias modelo DW-KL 32 304 Ø200
- Chimenea caldera concéntrica Ø110-150. Terminal DY845
- Punto extracción campana sistema SIBER Supra con conductos Ø125 de material termoplástico técnico autoextinguible B-s2,d0.
- Chimenea extracción vertical e individual sistema SIBER Supra con conductos Ø125 de material termoplástico técnico autoextinguible B-s2,d0.
- Conducto extracción campana sistema SIBER Supra conconductos de material termoplástico técnico autoextinguible B-s2,d0 de Ø125 ó rectangular 55x220mm.
- Banda cortafuegos en tabique mediante anillo intumescente SIBER FW-125 con carcasa metálica CW-125

2023.39

RESIDENCIA DE ESTUDIANTES

Proyecto Básico, de Ejecución y Actividad

Avenida Juan XXIII, nº8
Logroño - La Rioja

EH	04
ENERO 2024	**A2 _ E. 1/100**

EXTRACCIÓN DE HUMOS
PLANTA SEGUNDA

PROMOTOR: GLOBAL GÉMINA, S.L.U. CIF: B-09724782
C/Suero de Quiñones 34-36 pl.1,
Madrid, C.P.: 28.002

EQUIPO REDACTOR: BERNABAD ARQUITECTURA + INGENIERÍA

ARQUITECTOS:

Alejandro San Felipe Berna

Francisco M. Lacruz Abad

REVISIÓN	FECHA	DESCRIPCIÓN



LEYENDA EXTRACIÓN DE HUMOS

- Extracción cocina. Chimenea de doble pared con resistencia al fuego EI30. Marca Jeremias modelo DW-ECO-EI30
- Admision cocina.Chimenea de doble pared con resistencia al fuego EI30. Marca Jeremias modelo DW-ECO-EI30
- Extracción Grupo electrógeno. Chimenea cónica de doble pared es acero inoxidable AISI 304. Marca Jeremias modelo DW-KL 32 304 Ø100
- Extracción Grupo de presión incendios. Chimenea cónica de doble pared es acero inoxidable AISI 304. Marca Jeremias modelo DW-KL 32 304 Ø200
- Chimenea caldera concéntrica Ø110-150. Terminal DY845
- Punto extracción campana sistema SIBER Supra con conductos Ø125 de material termoplástico técnico autoextinguible B-s2,d0.
- Chimenea extracción vertical e individual sistema SIBER Supra con conductos Ø125 de material termoplástico técnico autoextinguible B-s2,d0.
- Conducto extracción campana sistema SIBER Supra conconductos de material termoplástico técnico autoextinguible B-s2,d0 de Ø125 ó rectangular 55x220mm.
- Banda cortafuegos en tabique mediante anillo intumescente SIBER FW-125 con carcasa metálica CW-125

2023.39

RESIDENCIA DE ESTUDIANTES

Proyecto Básico, de Ejecución y Actividad

Avenida Juan XXIII, nº8
Logroño - La Rioja

EH	05
ENERO 2024	**A2 _ E. 1/100**

EXTRACCIÓN DE HUMOS
PLANTA TERCERA

PROMOTOR: GLOBAL GÉMINA, S.L.U. CIF: B-09724782
C/Suero de Quiñones 34-36 pl.1,
Madrid, C.P.: 28.002


EQUIPO REDACTOR: BERNABAD ARQUITECTURA + INGENIERÍA

ARQUITECTOS:

Alejandro San Felipe Berna

Francisco M. Lacruz Abad

REVISIÓN	FECHA	DESCRIPCIÓN

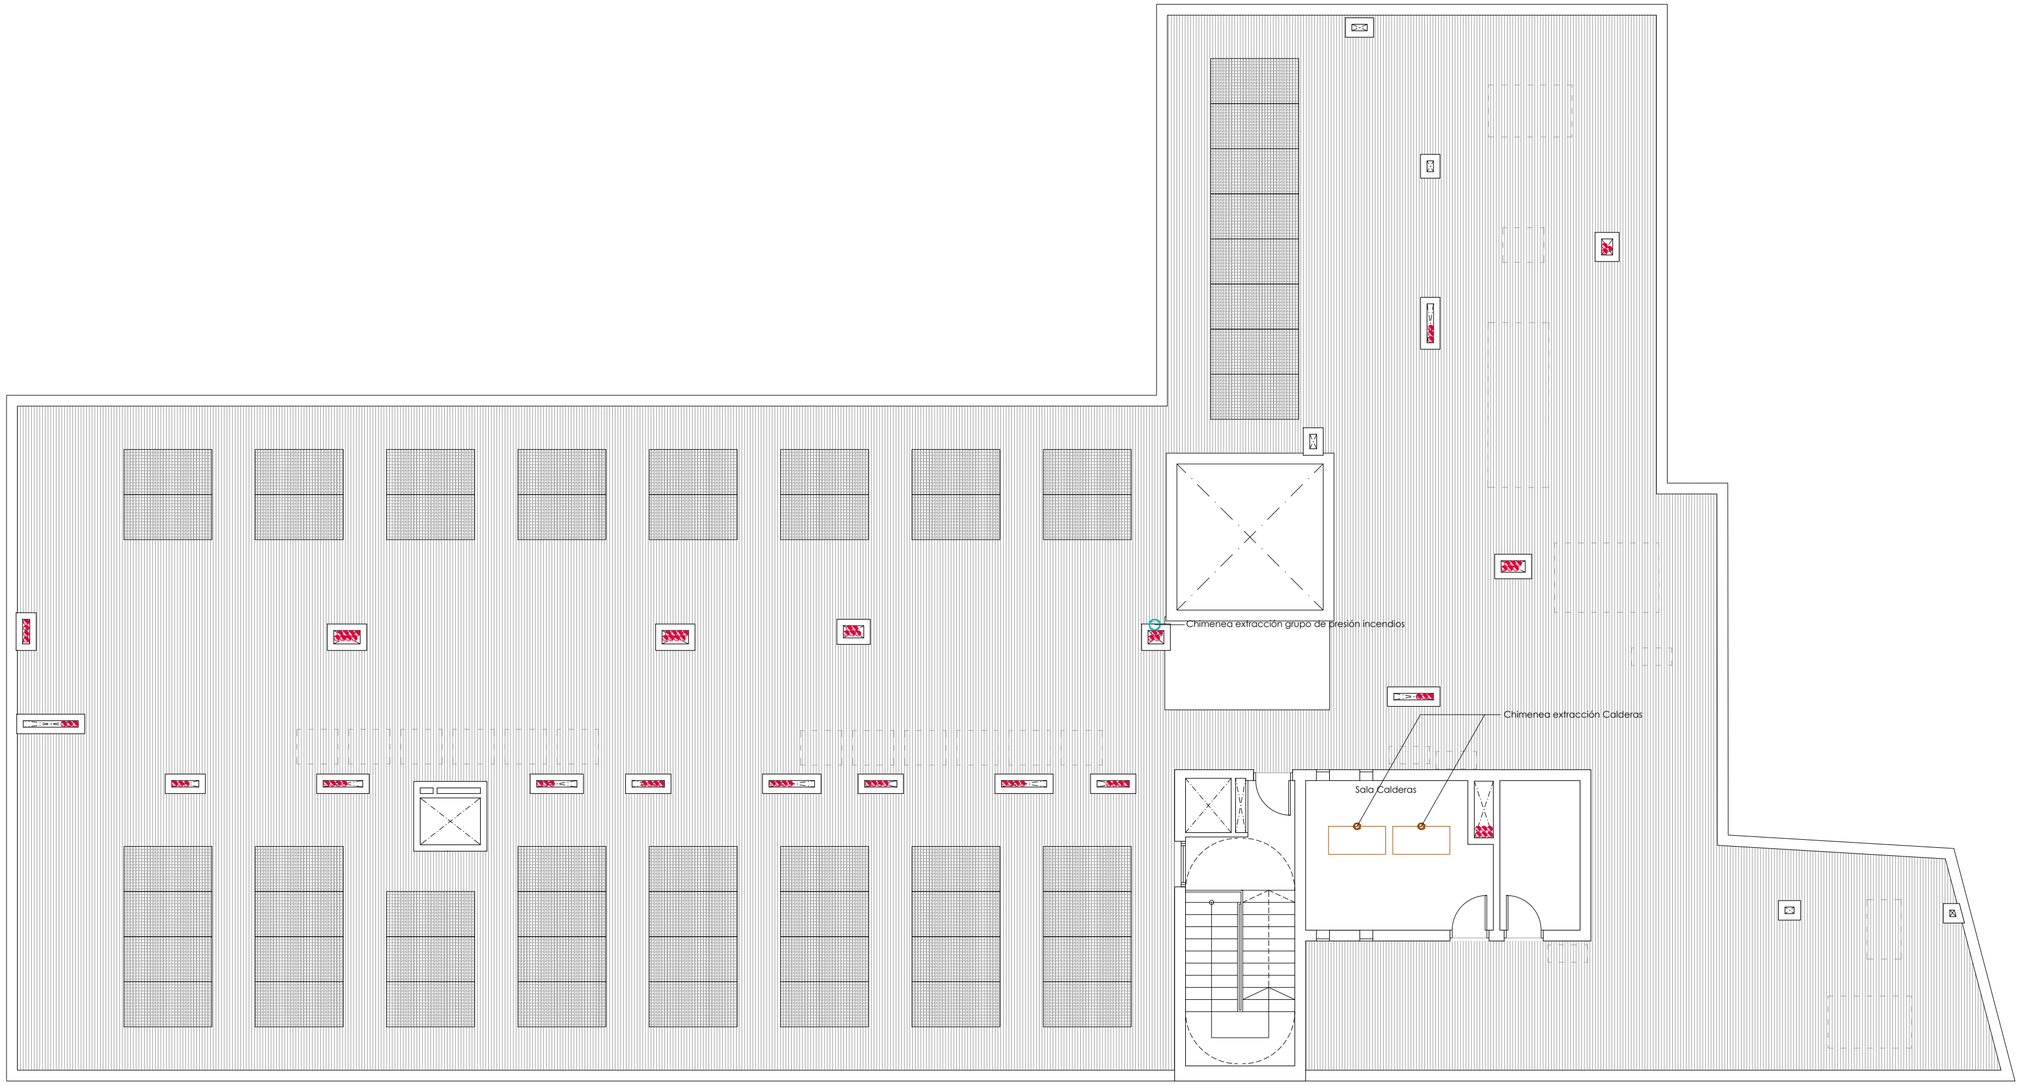

LEYENDA EXTRACIÓN DE HUMOS

Extracción cocina. Chimenea de doble pared con resistencia al fuego EI30. Marca Jeremias modelo DW-ECO-EI30

Admision cocina.Chimenea de doble pared con resistencia al fuego EI30. Marca Jeremias modelo DW-ECO-EI30

Extracción Grupo electrógeno. Chimenea cónica de doble pared es acero inoxidable AISI 304. Marca Jeremias modelo DW-KL 32 304 Ø100

Extracción Grupo de presión incendios. Chimenea cónica de doble pared es acero inoxidable AISI 304. Marca Jeremias modelo DW-KL 32 304 Ø200

Chimenea caldera concéntrica Ø110-150. Terminal DY845

Punto extracción campana sistema SIBER Supra con conductos Ø125 de material termoplástico técnico autoextinguible B-s2,d0.

Chimenea extracción vertical e individual sistema SIBER Supra con conductos Ø125 de material termoplástico técnico autoextinguible B-s2,d0.

Conducto extracción campana sistema SIBER Supra conconductos de material termoplástico técnico autoextinguible B-s2,d0 de Ø125 ó rectangular 55x220mm.

Banda cortafuegos en tabique mediante anillo intumescente SIBER FW-125 con carcasa metálica CW-125

2023.39

RESIDENCIA DE ESTUDIANTES

Proyecto Básico, de Ejecución y Actividad

Avenida Juan XXIII, nº8
Logroño - La Rioja

EH

ENERO 2024

06

A2 _ E. 1/100

EXTRACCIÓN DE HUMOS
PLANTA CUBIERTAS

PROMOTOR: GLOBAL GÉMINA, S.L.U. CIF: B-09724782
C/Suero de Quiñones 34-36 pl.1,
Madrid, C.P.: 28.002


EQUIPO REDACTOR: BERNABAD ARQUITECTURA + INGENIERÍA


ARQUITECTOS:

Alejandro San Felipe Berna

Francisco M. Lacruz Abad

REVISIÓN	FECHA	DESCRIPCIÓN

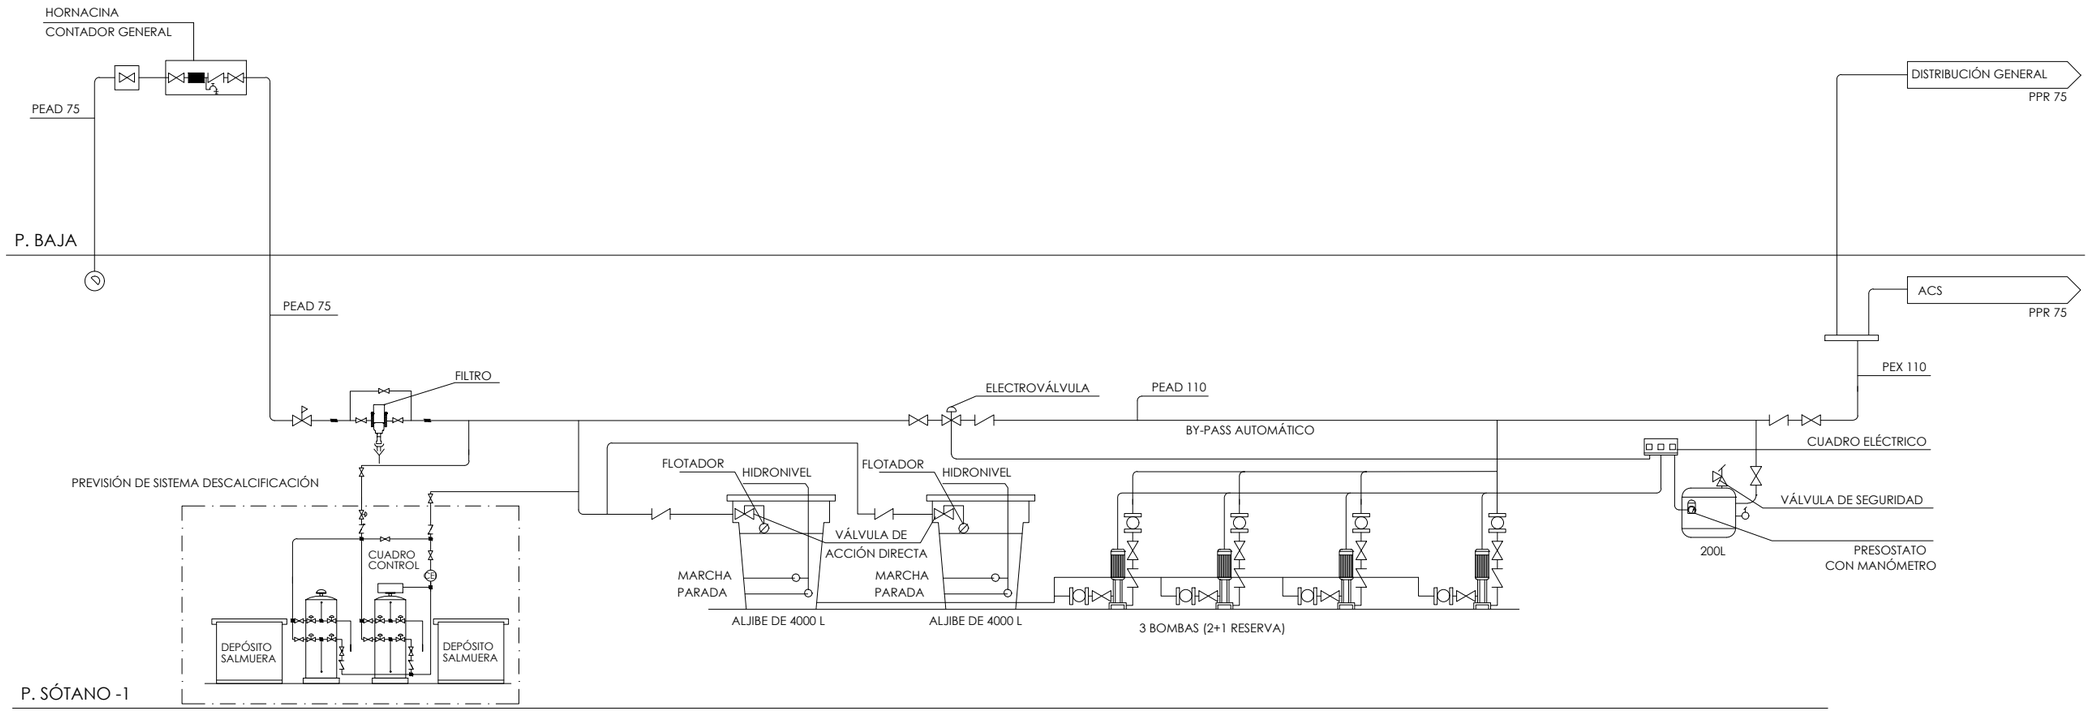

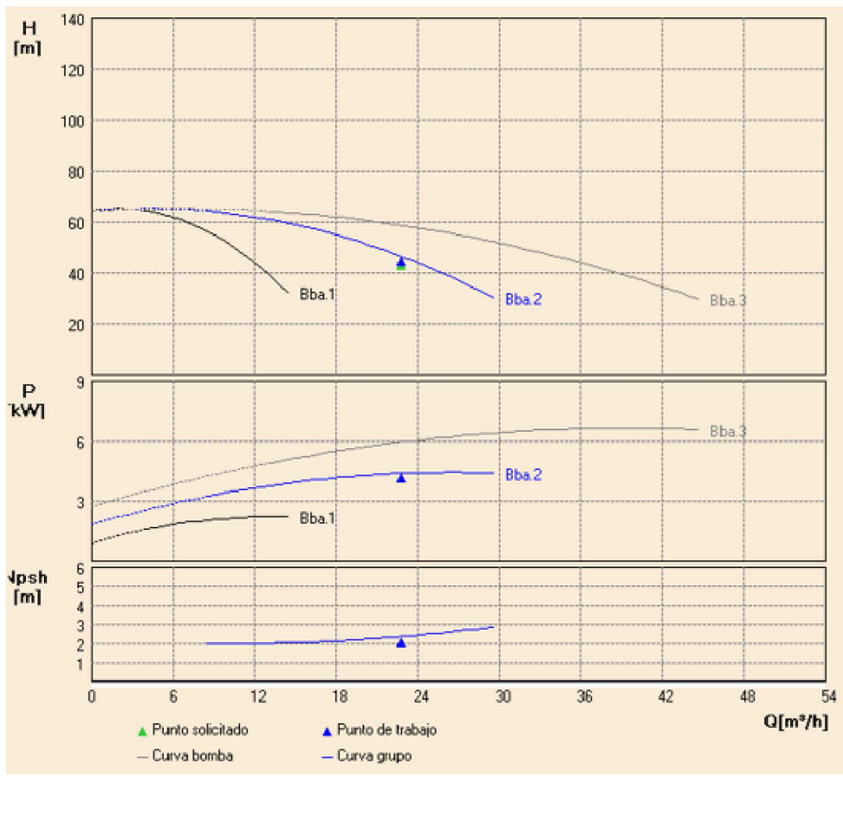


Datos punto de trabajo

Caudal	22,77	m³/h
H.M.T.	46,63	m.c.a.
Potencia absorbida	2,20	kW
NPSH requerido	2,37	m.c.a.
Rendimiento	65,77	%
R.p.m.	2900	


Datos de componentes

NºBombas	3	
Modelo bombas	EVMSG 10-6N5/2,2	
Potencia motor	2,20	kW
Ø colector aspiración	—	
Ø colector impulsión	2 1/2"	
Depósito hidroneumático	100 l x 1 10 bar	

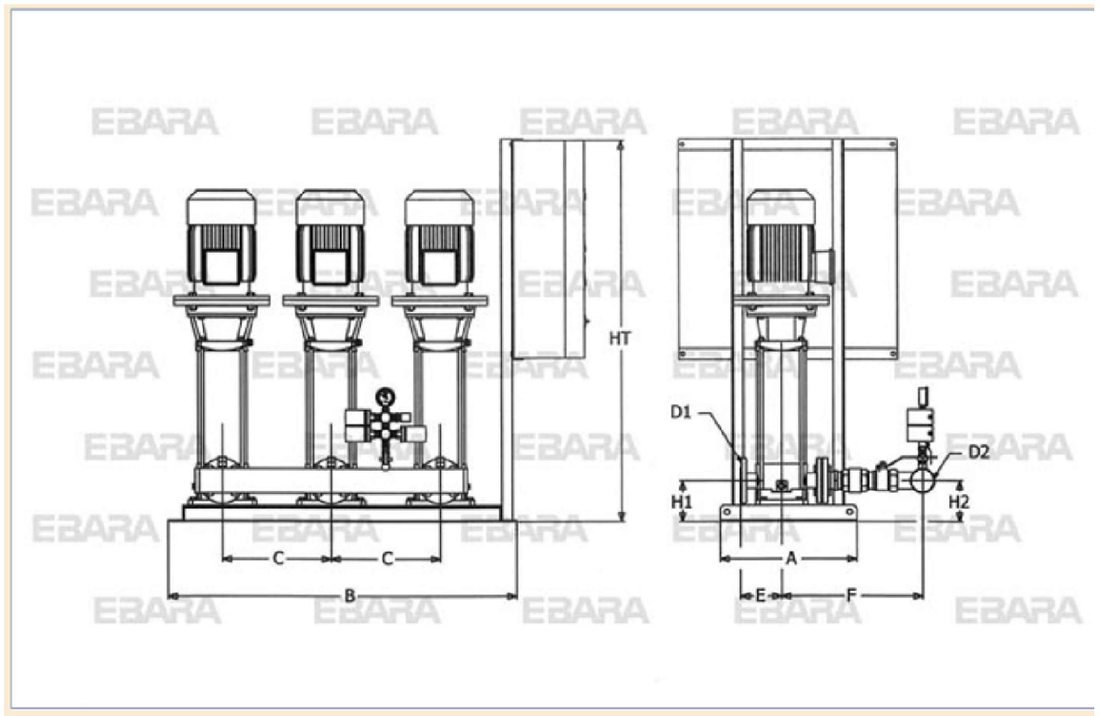

A	500	**D1**	1 1/2"
B	1280	**D2**	2 1/2"
C	400	**H1**	140
E	126	**H2**	140
F	424	**HT**	1200

ESQUEMA CLORACION DEL ALJIBE

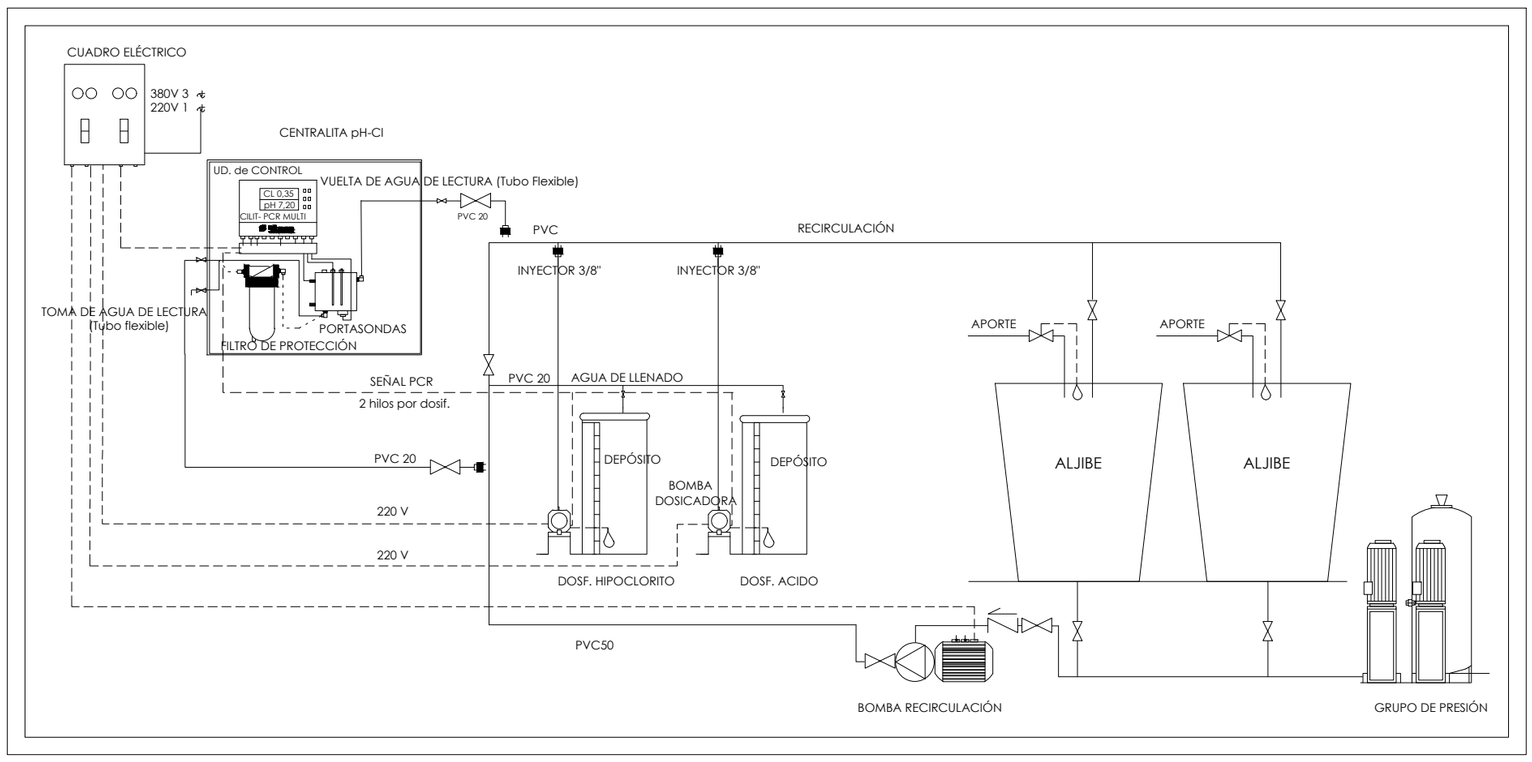

2023.39

RESIDENCIA DE ESTUDIANTES

Proyecto Básico, de Ejecución y Actividad

Avenida Juan XXIII, nº8
Logroño - La Rioja

FON 01

ENERO 2024 — **A2 _ s/e**

FONTANERÍA. ESQUEMAS
GRUPO DE PRESIÓN Y CLORACIÓN

PROMOTOR: GLOBAL GÉMINA, S.L.U. CIF: B-09724782
C/Suero de Quiñones 34-36 pl.1,
Madrid, C.P.: 28.002

EQUIPO REDACTOR: BERNABAD ARQUITECTURA + INGENIERÍA

ARQUITECTOS:

Alejandro San Felipe Berna — Francisco M. Lacruz Abad

REVISIÓN	FECHA	DESCRIPCIÓN



LEYENDA FONTANERÍA

- Conducto distribución AFS
- Conducto distribución ACS
- Conducto retorno ACS
- Fontaneria incendios
- Llave de corte AFS
- Llave de corte ACS
- Llave + grifo AFS
- Llave + grifo ACS
- Toma de agua fría
- Equilibrador (E)
- Regulador (R)

2023.39

RESIDENCIA DE ESTUDIANTES

Proyecto Básico, de Ejecución y Actividad

Avenida Juan XXIII, nº8
Logroño - La Rioja

FON 02

ENERO 2024

A2 _ E. 1/100

FONTANERÍA
PLANTA SÓTANO

PROMOTOR: GLOBAL GÉMINA, S.L.U. CIF: B-09724782
C/Suero de Quiñones 34-36 pl.1,
Madrid, C.P.: 28.002


EQUIPO REDACTOR: BERNABAD ARQUITECTURA + INGENIERÍA

ARQUITECTOS:

Alejandro San Felipe Berna

Francisco M. Lacruz Abad

REVISIÓN	FECHA	DESCRIPCIÓN

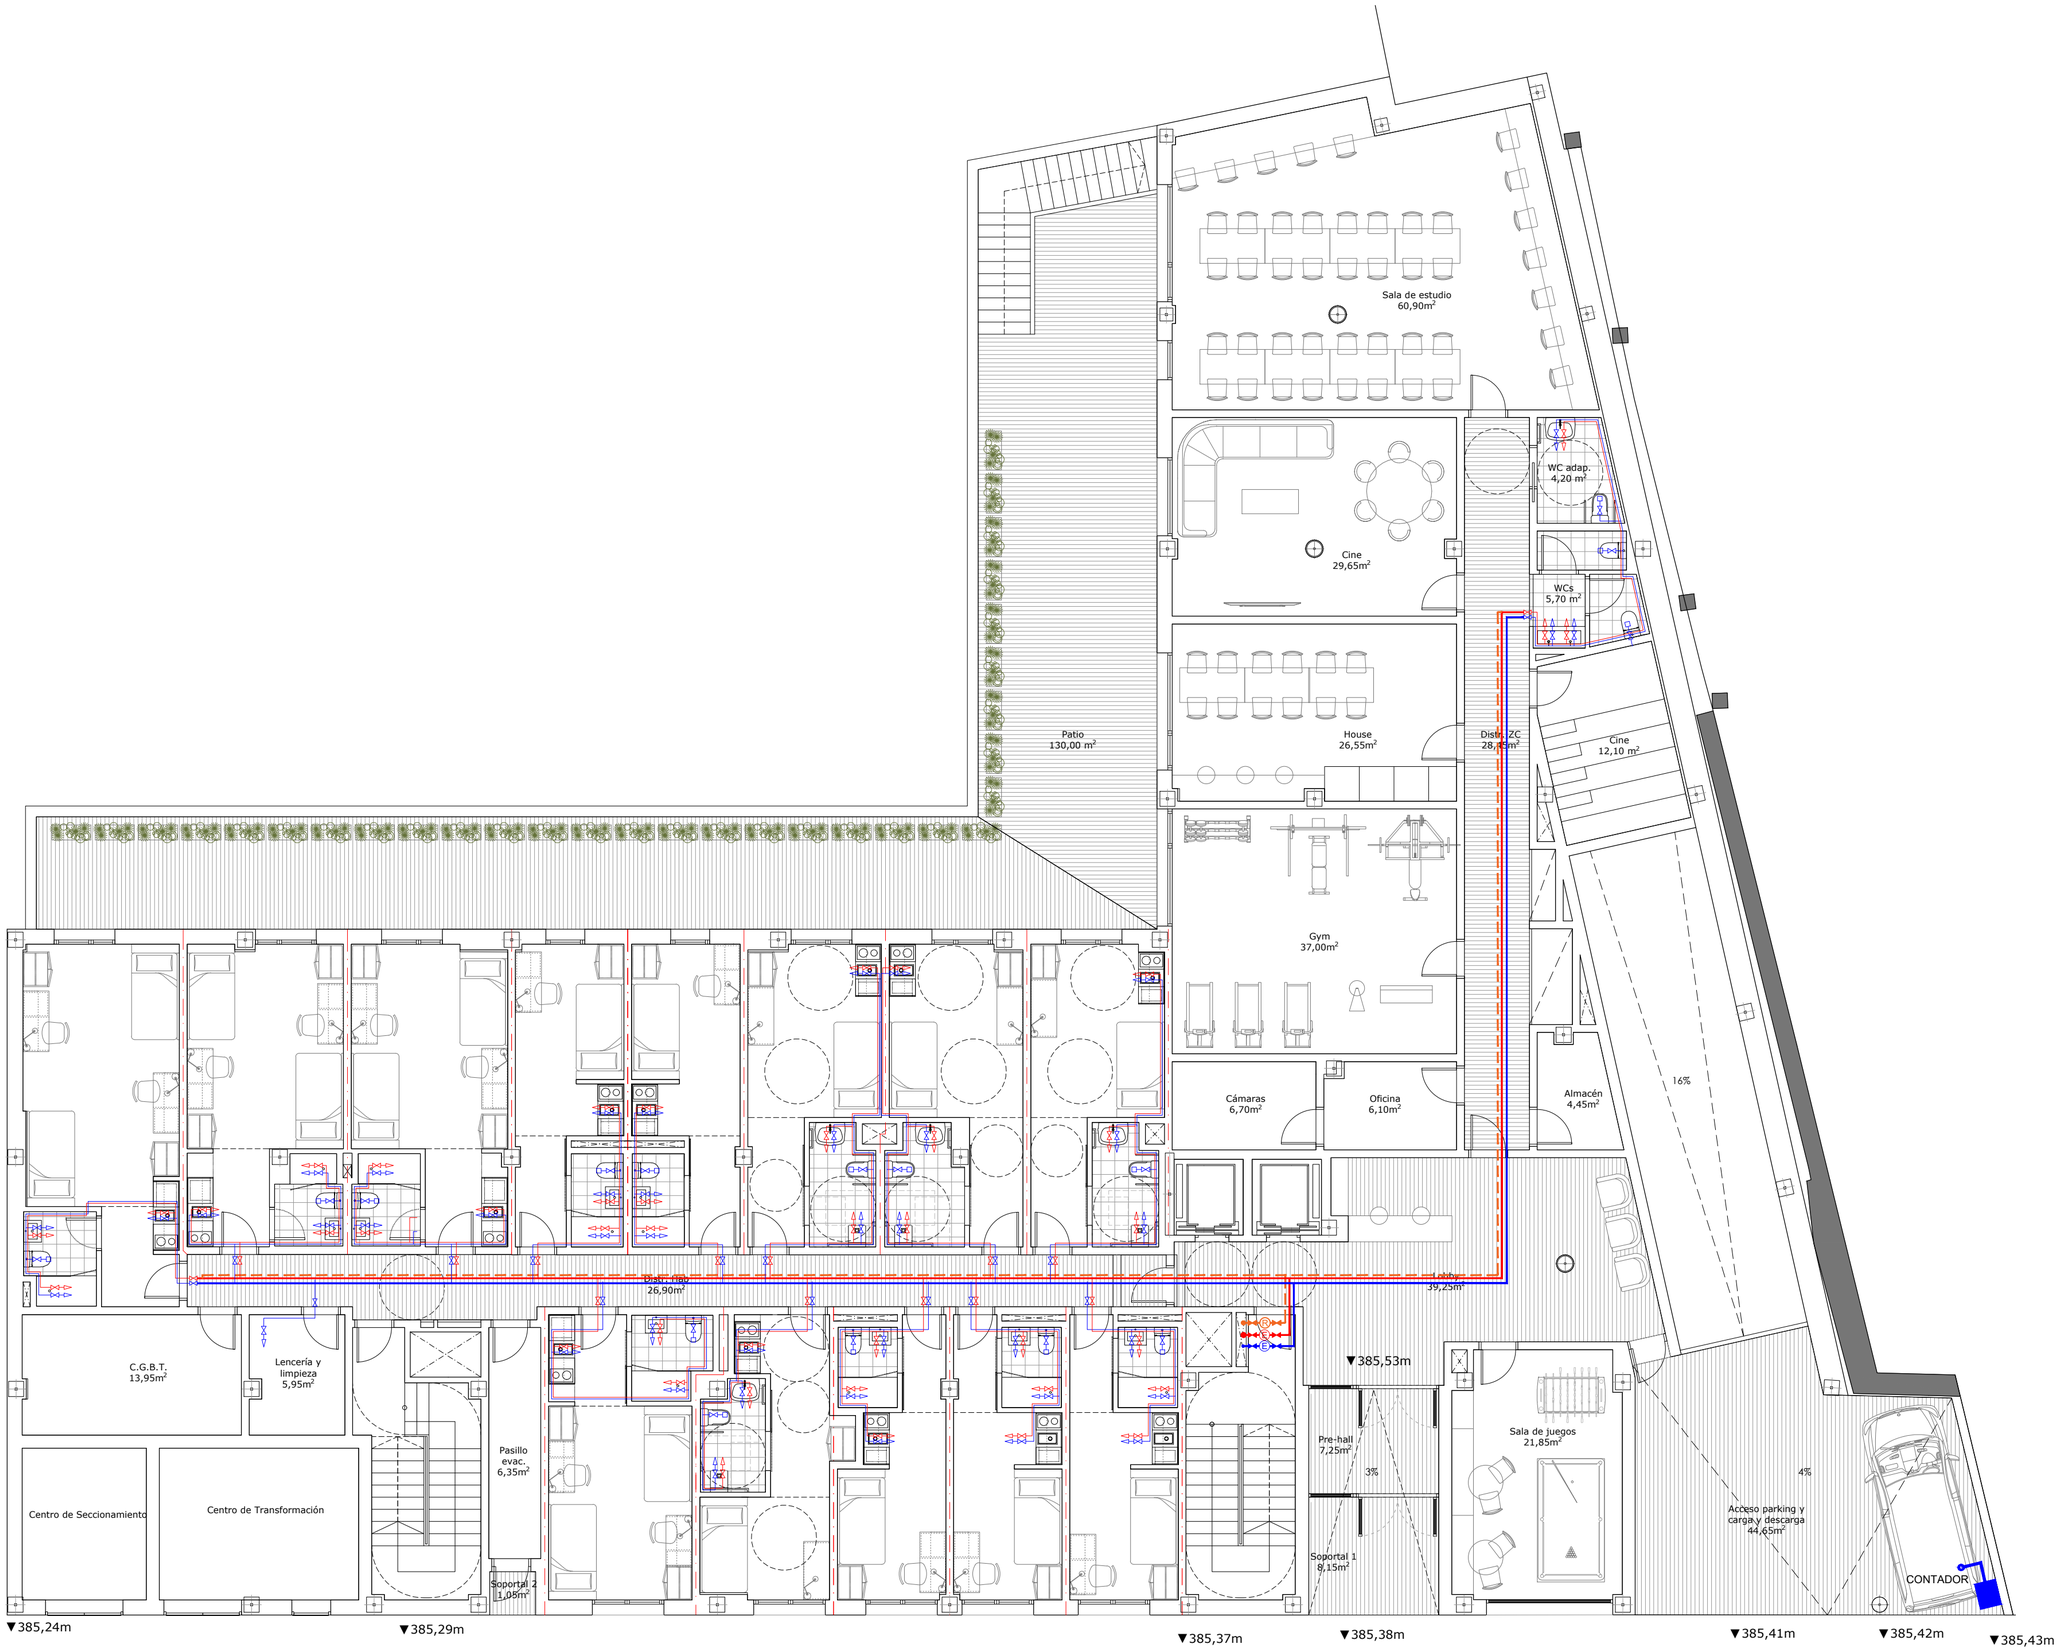

LEYENDA FONTANERÍA

- Conducto distribución AFS
- Conducto distribución ACS
- Conducto retorno ACS
- Fontaneria incendios
- Llave de corte AFS
- Llave de corte ACS
- Llave + grifo AFS
- Llave + grifo ACS
- Toma de agua fría
- Equilibrador
- Regulador

2023.39

RESIDENCIA DE ESTUDIANTES

Proyecto Básico, de Ejecución y Actividad

Avenida Juan XXIII, nº8
Logroño - La Rioja

FON 03

ENERO 2024 | **A2 _ E. 1/100**

FONTANERÍA
PLANTA BAJA

PROMOTOR: GLOBAL GÉMINA, S.L.U. CIF: B-09724782
C/Suero de Quiñones 34-36 pl.1,
Madrid, C.P.: 28.002

EQUIPO REDACTOR: BERNABAD ARQUITECTURA + INGENIERÍA

ARQUITECTOS:

Alejandro San Felipe Berna

Francisco M. Lacruz Abad

REVISIÓN	FECHA	DESCRIPCIÓN



LEYENDA FONTANERÍA

- Conducto distribución AFS
- Conducto distribución ACS
- Conducto retorno ACS
- Fontaneria incendios
- Llave de corte AFS
- Llave de corte ACS
- Llave + grifo AFS
- Llave + grifo ACS
- Toma de agua fría
- Equilibrador (E)
- Regulador (R)

2023.39

RESIDENCIA DE ESTUDIANTES

Proyecto Básico, de Ejecución y Actividad

Avenida Juan XXIII, nº8
Logroño - La Rioja

FON 04

ENERO 2024

A2 _ E. 1/100

FONTANERÍA
PLANTA PRIMERA

PROMOTOR: GLOBAL GÉMINA, S.L.U. CIF: B-09724782
C/Suero de Quiñones 34-36 pl.1,
Madrid, C.P.: 28.002

EQUIPO REDACTOR:


BERNABAD
ARQUITECTURA + INGENIERÍA

ARQUITECTOS:

Alejandro San Felipe Berna

Francisco M. Lacruz Abad

REVISIÓN	FECHA	DESCRIPCIÓN

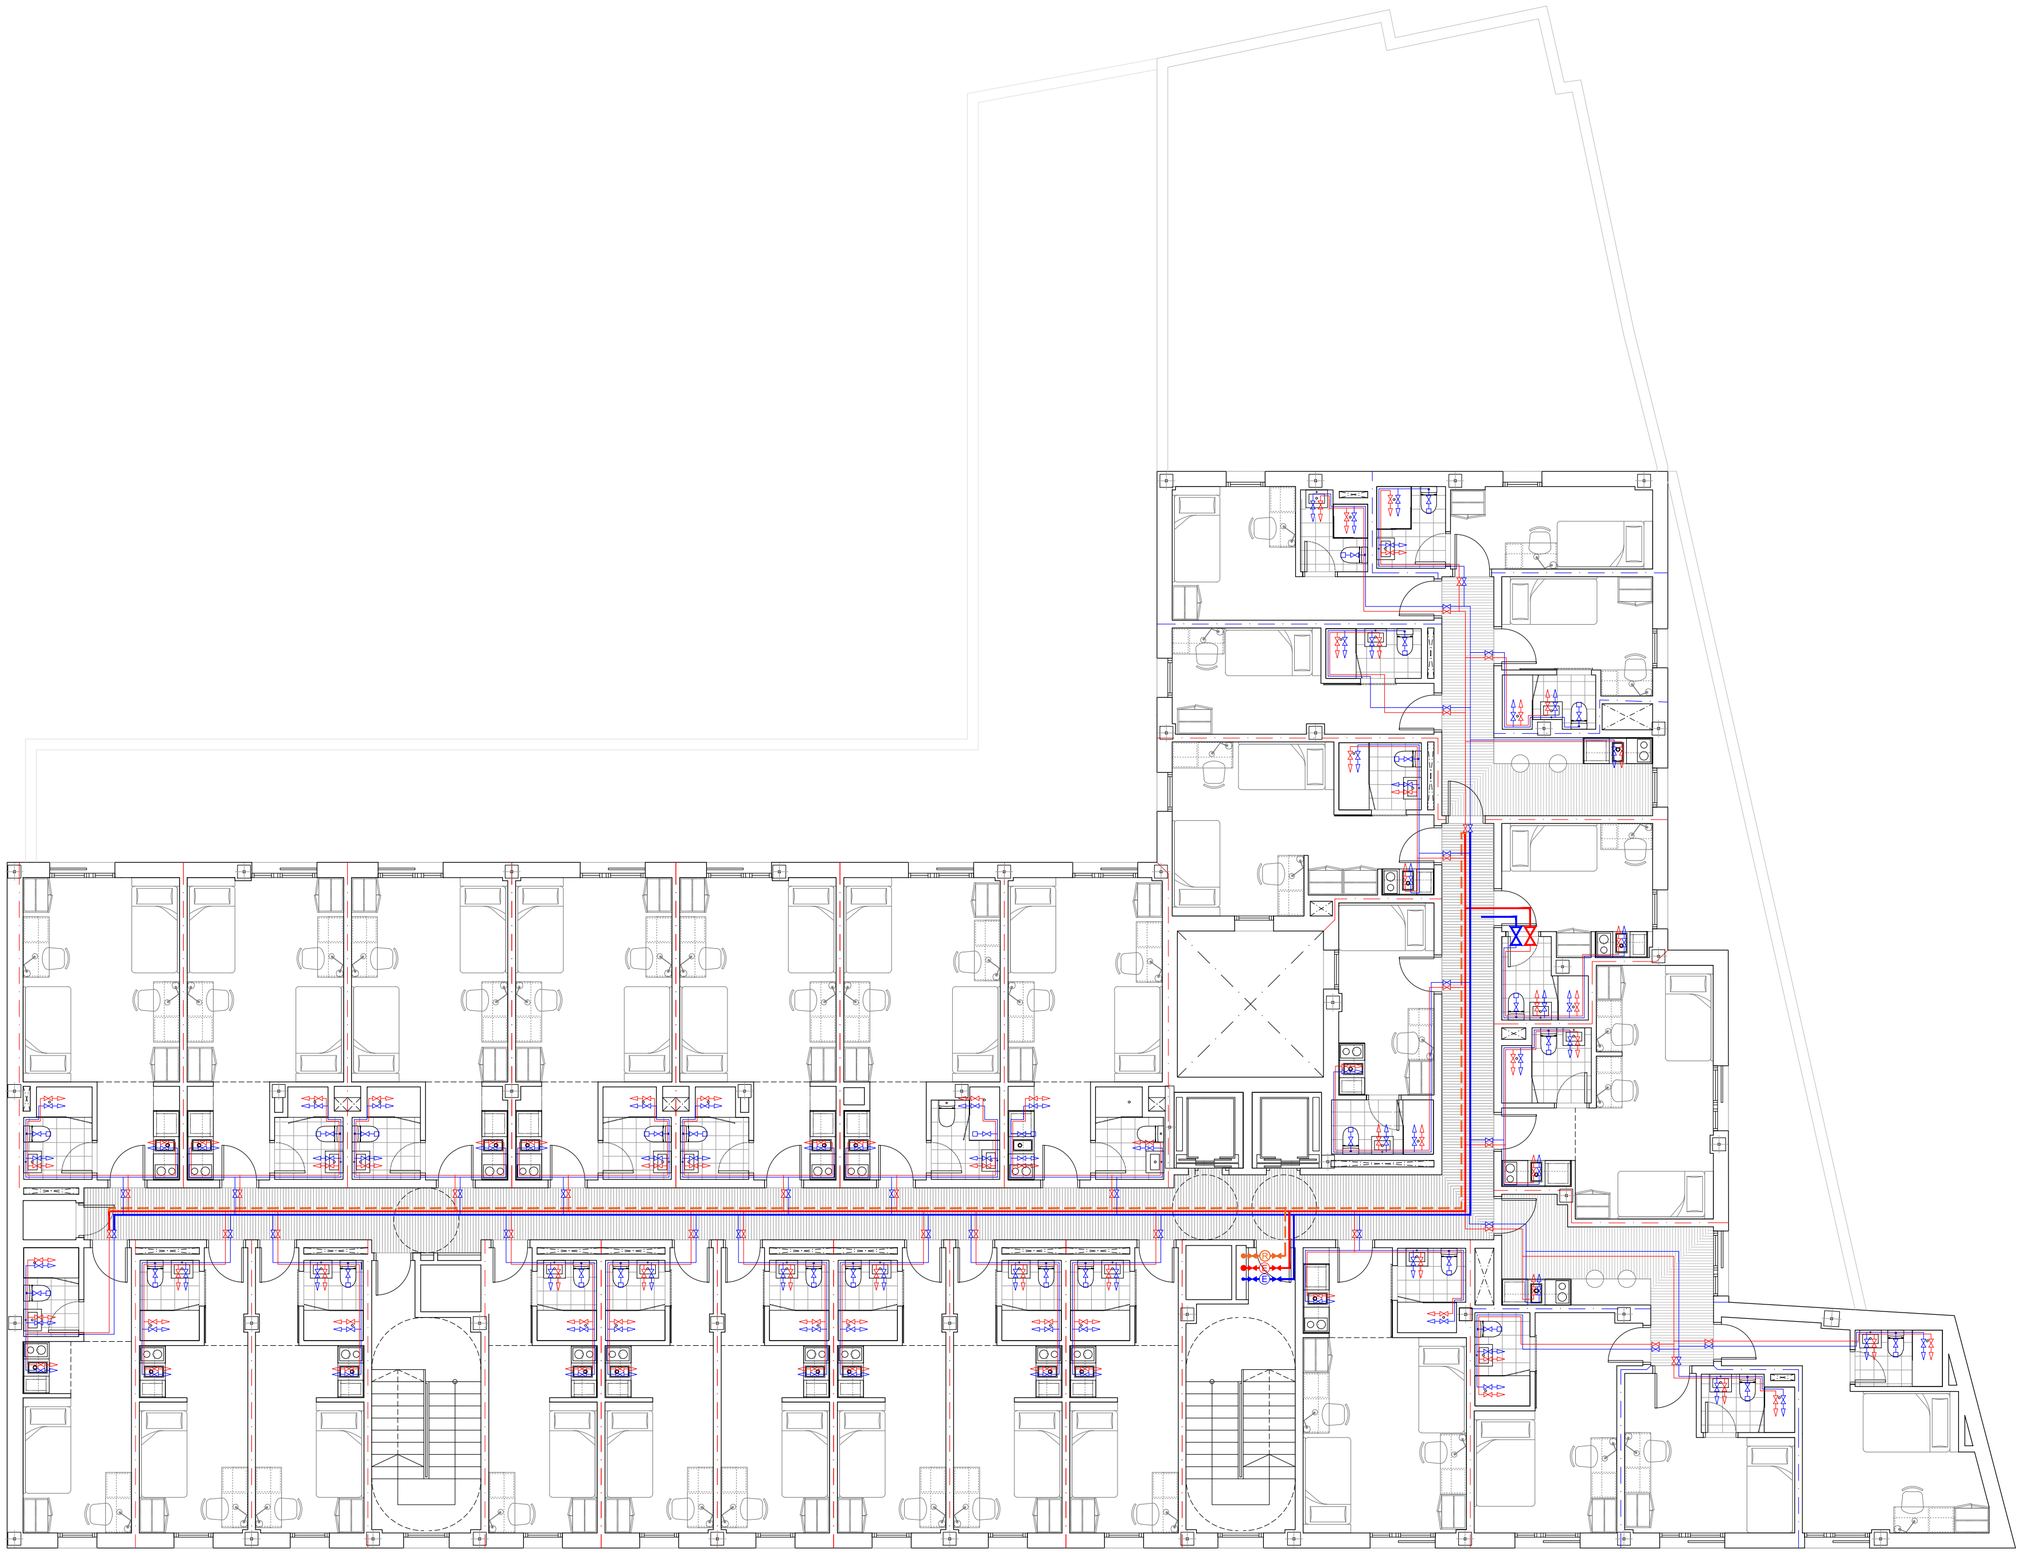

LEYENDA FONTANERÍA

- Conducto distribución AFS
- Conducto distribución ACS
- Conducto retorno ACS
- Fontaneria incendios
- Llave de corte AFS
- Llave de corte ACS
- Llave + grifo AFS
- Llave + grifo ACS
- Toma de agua fría
- (E) Equilibrador
- (R) Regulador

2023.39

RESIDENCIA DE ESTUDIANTES

Proyecto Básico, de Ejecución y Actividad

Avenida Juan XXIII, nº8
Logroño - La Rioja

FON 05

ENERO 2024

A2 _ E. 1/100

FONTANERÍA
PLANTA SEGUNDA

PROMOTOR: GLOBAL GÉMINA, S.L.U. CIF: B-09724782
C/Suero de Quiñones 34-36 pl.1,
Madrid, C.P.: 28.002


EQUIPO REDACTOR: BERNABAD ARQUITECTURA + INGENIERÍA

ARQUITECTOS:

Alejandro San Felipe Berna

Francisco M. Lacruz Abad

REVISIÓN	FECHA	DESCRIPCIÓN

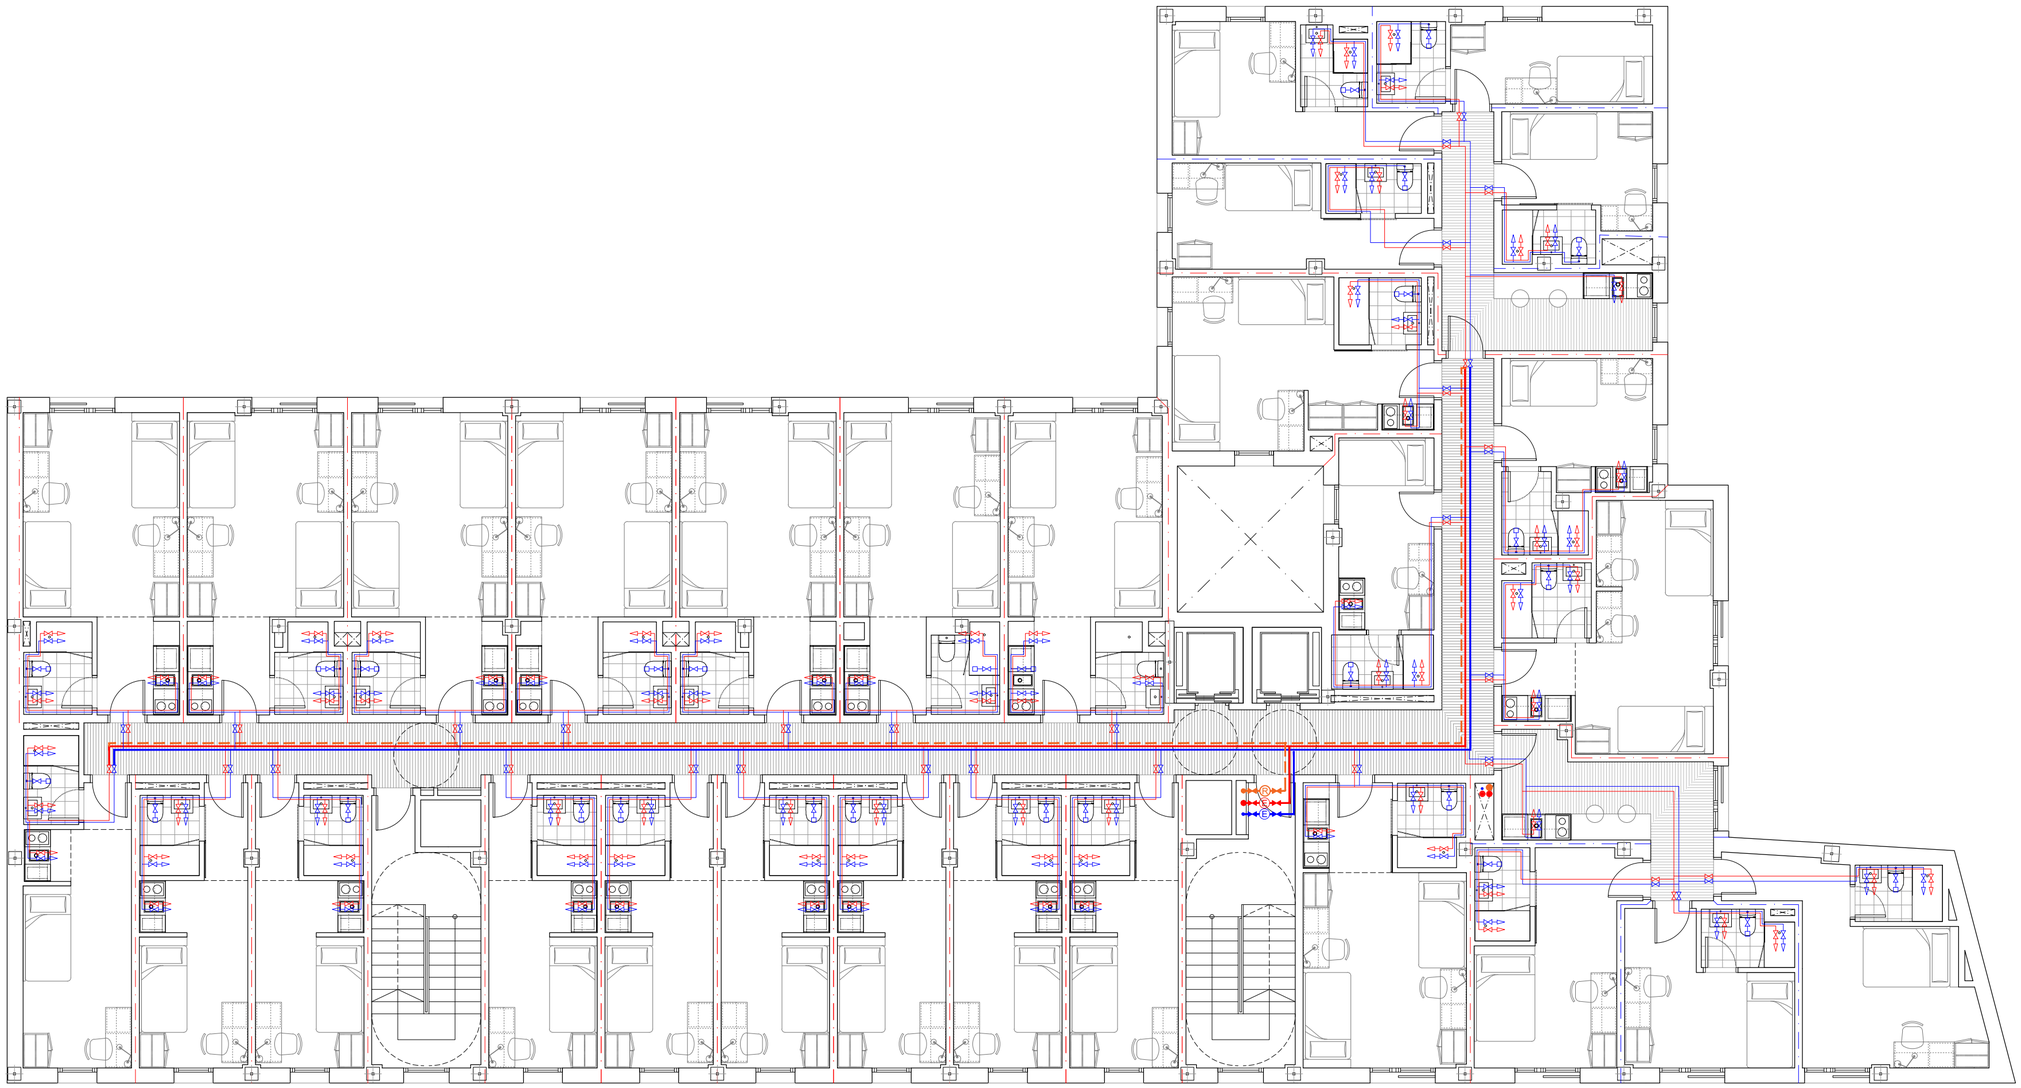

LEYENDA FONTANERÍA

- Conducto distribución AFS
- Conducto distribución ACS
- Conducto retorno ACS
- Fontaneria incendios
- Llave de corte AFS
- Llave de corte ACS
- Llave + grifo AFS
- Llave + grifo ACS
- Toma de agua fría
- Equilibrador
- Regulador

2023.39

RESIDENCIA DE ESTUDIANTES

Proyecto Básico, de Ejecución y Actividad

Avenida Juan XXIII, nº8
Logroño - La Rioja

FON 06

ENERO 2024 — **A2 _ E. 1/100**

FONTANERÍA
PLANTA TERCERA


PROMOTOR: GLOBAL GÉMINA, S.L.U. CIF: B-09724782
C/Suero de Quiñones 34-36 pl.1,
Madrid, C.P.: 28.002

EQUIPO REDACTOR: BERNABAD ARQUITECTURA + INGENIERÍA

ARQUITECTOS:

Alejandro San Felipe Berna — Francisco M. Lacruz Abad

REVISIÓN	FECHA	DESCRIPCIÓN

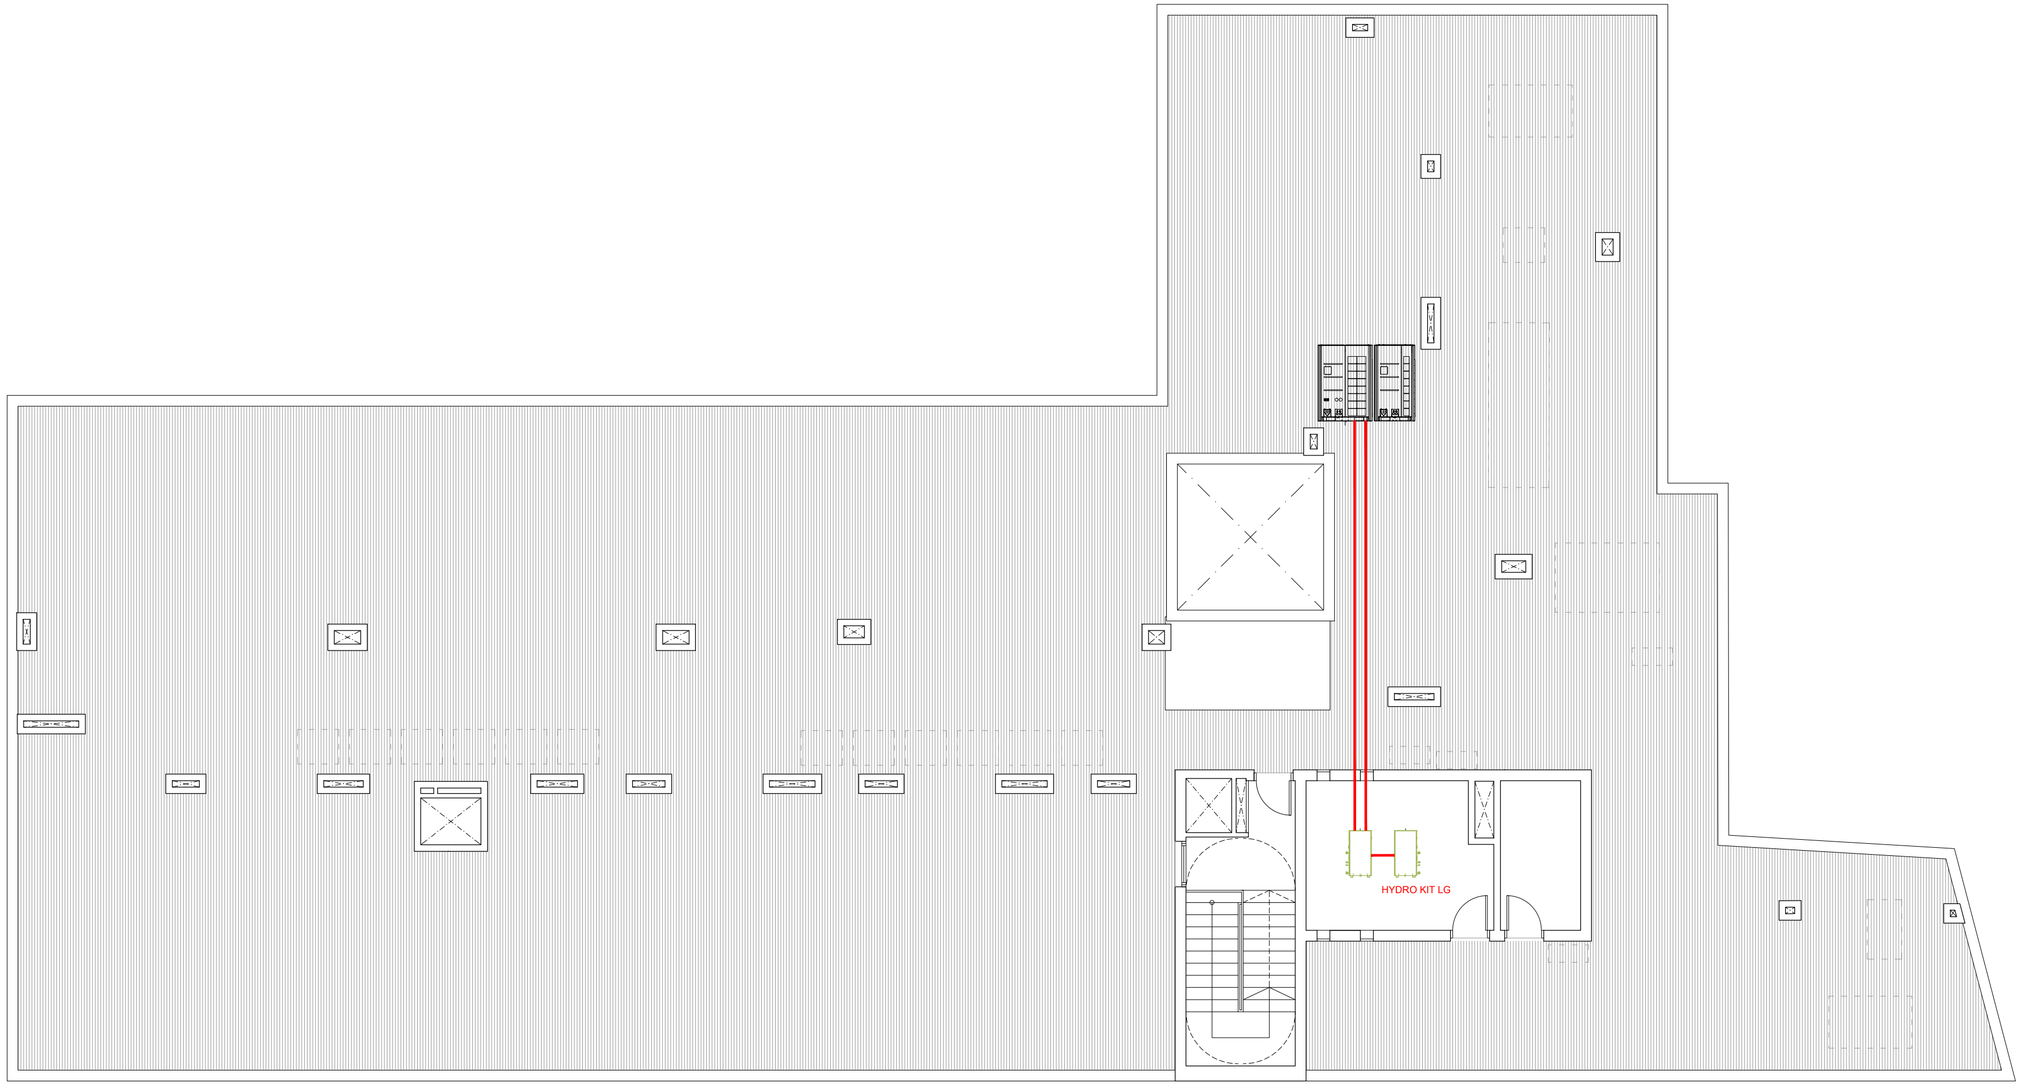

LEYENDA FONTANERÍA

- Conducto distribución AFS
- Conducto distribución ACS
- Conducto retorno ACS
- Fontaneria incendios
- Llave de corte AFS
- Llave de corte ACS
- Llave + grifo AFS
- Llave + grifo ACS
- Toma de agua fría
- (E) Equilibrador
- (R) Regulador

2023.39

RESIDENCIA DE ESTUDIANTES

Proyecto Básico, de Ejecución y Actividad

Avenida Juan XXIII, nº8
Logroño - La Rioja

FON 07

ENERO 2024

A2 _ E. 1/100

FONTANERÍA
PLANTA CUBIERTAS

PROMOTOR: GLOBAL GÉMINA, S.L.U. CIF: B-09724782
C/Suero de Quiñones 34-36 pl.1,
Madrid, C.P.: 28.002

EQUIPO REDACTOR: BERNABAD ARQUITECTURA + INGENIERÍA

ARQUITECTOS:

Alejandro San Felipe Berna

Francisco M. Lacruz Abad

REVISIÓN	FECHA	DESCRIPCIÓN

PVGIS-5 valores estimados de la producción eléctrica solar:


Datos proporcionados:

Latitud/Longitud:	42.464,-2.443
Horizonte:	Calculado
Base de datos:	PVGIS-SARAH2
Tecnología FV:	Silicio cristalino
FV instalado:	34.5 kWp
Pérdidas sistema:	14 %


Resultados de la simulación

Ángulo de inclinación:	30 °
Ángulo de azimut:	40 °
Producción anual FV:	46019.37 kWh
Irradiación anual:	1718.46 kWh/m²
Variación interanual:	1482.75 kWh
Cambios en la producción debido a:	
Ángulo de incidencia:	-2.88 %
Efectos espectrales:	1.05 %
Temperatura y baja irradiancia:	-8.04 %
Pérdidas totales:	-22.38 %

Perfil del horizonte en la localización selecci

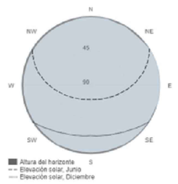

Producción de energía mensual del sistema FV fijo:

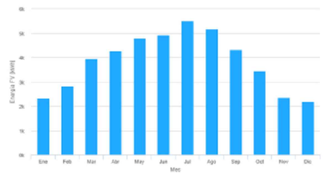

Irradiación mensual sobre plano fijo:




Energía FV y radiación solar mensual

Mes	E_m	H(i)_m	SD_m
Enero	2333.5	82.4	267.5
Febrero	2825.4	100.2	392.4
Marzo	3947.8	143.1	506.6
Abril	4257.4	157.6	471.1
Mayo	4778.7	178.8	474.3
Junio	4922.3	189.7	286.8
Julio	5487.6	213.1	242.1
Agosto	5161.0	199.8	259.8
Septiembre	4318.9	164.4	232.2
Octubre	3443.3	127.7	283.5
Noviembre	2351.6	84.2	287.0
Diciembre	2191.9	77.5	298.2

E_m: Producción eléctrica media mensual del sistema definido [kWh].

H(i)_m: Suma media mensual de la irradiación global recibida por metro cuadrado por los módulos del sistema dado [kWh/m²].

SD_m: Desviación estándar de la producción eléctrica mensual debida a la variación interanual [kWh].

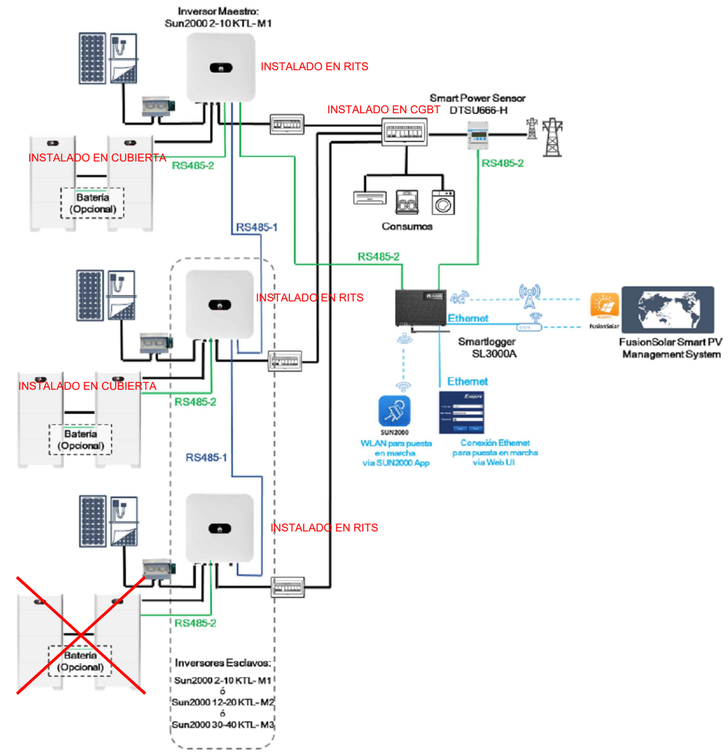

PANEL SOLON MODELO C-TG de 450 Wp

2023.39

RESIDENCIA DE ESTUDIANTES

Proyecto Básico, de Ejecución y Actividad

Avenida Juan XXIII, nº8
Logroño - La Rioja

IF — **ENERO 2024**

01 — **A2 _ E. 1/100**

INSTALACIÓN FOTOVOLTAICA
PLANTA CUBIERTAS

PROMOTOR: GLOBAL GÉMINA, S.L.U. CIF: B-09724782
C/Suero de Quiñones 34-36 pl.1,
Madrid, C.P.: 28.002

EQUIPO REDACTOR:

BERNABAD
ARQUITECTURA + INGENIERÍA


ARQUITECTOS:

Alejandro San Felipe Berna


Francisco M. Lacruz Abad

REVISIÓN	FECHA	DESCRIPCIÓN

PLANTA CUBIERTAS. LOCALIZACIÓN DEL PARARRAYOS

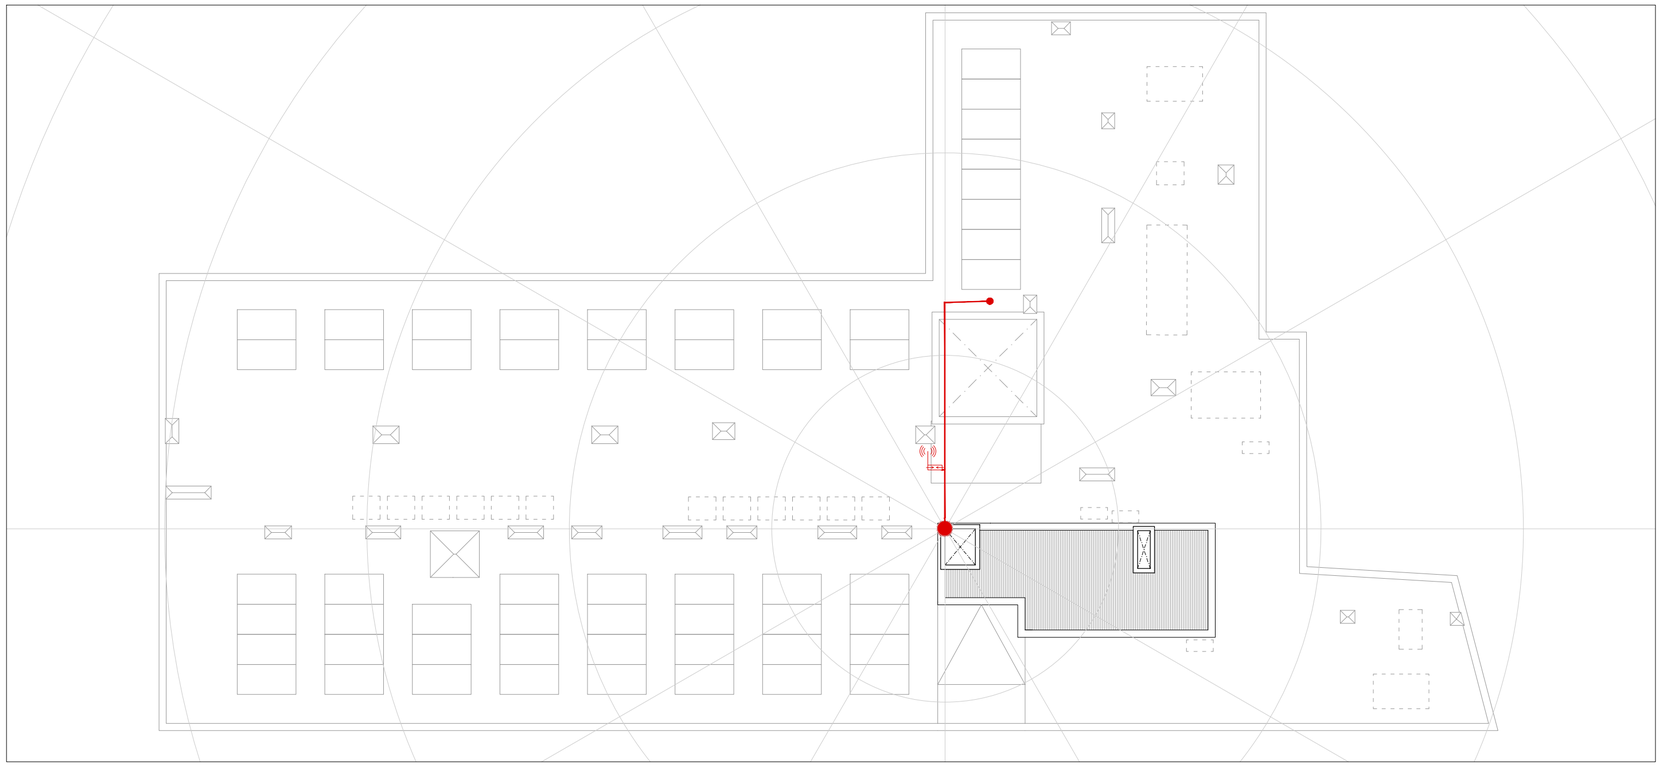

PLANTA SÓTANO. LOCALIZACIÓN DEL PARARRAYOS. ESCALA 1:75

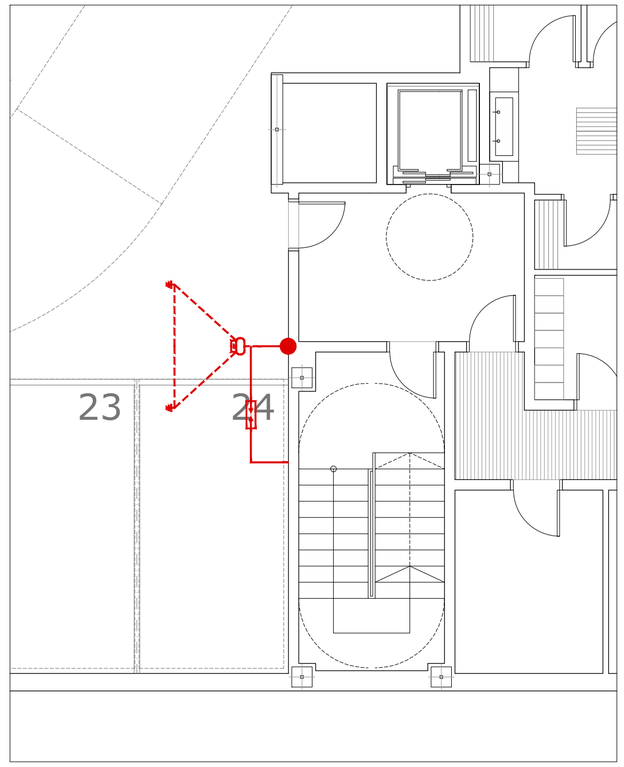

ALZADO. LOCALIZACIÓN DEL PARARRAYOS



LEYENDA PROTECCIÓN RAYOS

Toma de tierra del pararrayos compuesto por arqueta de registro con puente de comprobación y 3 electrodos de acero cobrizado Ø16x2 m unidos mediante soldadura aluminotérmica Apliweld Secure+ a conductor de tierra.

Vía de chispas

Bajante

Conductor visto

Conductor enterrado

Antena/Teleco

Toma de tierra

2023.39

RESIDENCIA DE ESTUDIANTES

Proyecto de ejecución

C/ Juan XXIII, 8
LOGROÑO

PCR 01

ENERO 2024

A2 _ E. 1/150

PROTECCIÓN CONTRA EL RAYO

PROMOTOR: -
-

EQUIPO REDACTOR:

BERNABAD ARQUITECTURA + INGENIERÍA

ARQUITECTOS:

Alejandro San Felipe Berna

Francisco M. Lacruz Abad


REVISIÓN	FECHA	DESCRIPCIÓN

NOTAS SANEAMIENTO SOBRERASANTE

- EN CASO DE JUNTA DE DILATACIÓN SE COLOCARÁN ABSORBEDEROS DE DILACIÓN NECESARIOS. EN TUBERIAS ENCOLADAS SE UTILIZARÁN MANGUITOS DE DILATACIÓN O UNIONES MIXTAS (ENCOLADAS CON JUNTA DE GOMA) CADA 10m.
- LAS BAJANTES Y COLECTORES COLGADOS EN LAS ZONAS HABITABLES COLGADOS SERÁN EN PP INSONORIZADAS MARCA URALITA SERIE AR-M1 O EQUIVALENTE. TODOS LOS MANGUETONES Y DESVIACIONES DE LAS HABITACIONES CONTARÁN CON FONODAN BJ. TODO EL SISTEMA INSONORIZADO DEBE INSTALARSE MEDIANTE ABRAZADERA ISOFÓNICAS CON RECRECIMIENTO DE CAUCHO, PARA GARANTIZAR LA PRESTACIÓN DEL SISTEMA. LAS ABRAZADERAS NO SE COLOCARÁN EN ZONAS SOMETIDAS A IMPACTO. LAS DISTANCIA MÁXIMA RECOMENDADA ENTRE ABRAZADERAS, SEAN FIJAS O DE GUÍA SERÁ SEGÚN LA UNE-ENV 13801. LA RED COLGADA EN APARCAMIENTO O EN ESTANCIAS NO HABITABLES SERAN DE PVC, SERIE B.
- LOS COLECTORES COLGADOS PARA LOS QUE NO SE ESPECIFIQUE SU DIÁMETRO EN LA RED PLUVIAL, POR DEFECTO SERÁN DE Ø 110mm; Y EN LA RED FECAL, POR DEFECTO SERÁN DE Ø 110mm Y TENDRÁN UNA PENDIENTE DEL 1% COMO MÍNIMO Y LAS BRIDAS IRÁN SEPARADAS COMO MÁXIMO 50cm .
- EN LOS TRAMOS RECTOS, EN CADA ENCUENTRO O EN CADA ACOPLAMIENTO TANTO EN HORIZONTAL COMO EN VERTICAL, ASÍ COMO EN LAS DERIVACIONES, DEBEN DISPONERSE REGISTROS CONSTTIUIDOS POR PIEZAS ESPECIALES NO SUPERANDO ENTRE ELLAS LOS 15m.
- TODAS LAS UNIONES SE REALIZARÁN MEDIANTE ACCESORIOS, PARA EVITAR LA FUGA DE OLORES DESDE EL INTERIOR DE LA INSTALACIÓN AL EXTERIOR.

- LOS COLLARINES INTUMESCENTES DE LOS COLECTORES, BAJANTES, BOTE SIFÓNICOS, INODOROS DEBERÁN UBICARSE EN CAMBIO DE SECTOR (EI90), ENTRE HABITACIONES DE UN MISMO SECTOR (EI60), A LA ENTRADA DE PATINILLOS (EI 60/90/120 SEGÚN PROYECTO DE PCI) Y EN FORJADO DE SÓTANO (EI120), TODO ELLO SEGÚN PROYECTO DE PCI. TODA TUBERÍA DE EVACUACIÓN INFERIOR A Ø50mm TENDRA UN SELLADO INTUMESCENTE Y SE COLOCARÁ SEGÚN EL PROYECTO DE PCI.

- LAS BAJANTES FECALES CONTARÁN CON VENTILACIÓN POR VÁLVULA DE AIREACIÓN (MAXI-VENT O SIMILAR), AL SER UN EDIFICIO DE MÁS DE 3 PLANTAS SE COLOCARÁ UNA VÁLVULA CADA CUATRO PLANTAS Y EN LA ÚLTIMA PLANTA. TODAS ESTAS SERÁN ACCESIBLES Y CONTARÁN CON UNA REJILLA TIPO PLENUM EN FALSO TECHO QUE GARANTICE LA TOMA DE AIRE A LA VÁLVULA PARA QUE ESTA FUNCIONE CORRECTAMENTE.
- LOS DIÁMETROS INDIVIDUALES DE DESAGÜE INDICADOS EN LA TABLA 4.1 DEL CTE-HS5, SE CONSIDERAN VÁLIDOS PARA RAMALES INDIVIDUALES CUYA LONGITUD SEA MENOR O IGUAL A 1,5 M.
- EN LOS APARATOS DOTADOS DE SIFÓN INDIVIDUAL DEBEN TENER LAS CARACTERÍSTICAS SIGUIENTES:
  1. EN LOS FREGADEROS, LOS LAVADEROS, LOS LAVABOS Y LOS BIDÉS LA DISTANCIA A LA BAJANTE SERA 4,00 M. COMO MÁXIMO, CON PENDIENTES COMPRENDIDAS ENTRE UN 2,5 Y UN 5 %.
  2. EN LAS BAÑERAS Y LAS DUCHAS LA PENDIENTE DEBE SER MENOR O IGUAL QUE EL 10 %.
  3. EL DESAGÜE DE LOS INODOROS A LAS BAJANTES DEBE REALIZARSE DIRECTAMENTE O POR MEDIO DE UN MANGUETÓN DE ACOMETIDA DE LONGITUD IGUAL O MENOR QUE 1,00 M., SIEMPRE QUE NO SEA POSIBLE DAR AL TUBO LA PENDIENTE NECESARIA.
- LAS BAJANTES DE AGUAS FECALES CUYO DIÁMETRO NO ESTÉ ESPECIFICADO TENDRÁN UNA DIMENSIÓN DE Ø110 MM.
- LAS BAJANTES DE AGUAS PLUVIALES CUYO DIÁMETRO NO ESTÉ ESPECIFICADO TENDRÁN UNA DIMENSIÓN DE Ø110 MM.
- LOS COLECTORES DE SUMIDEROS DE PLANTA BAJA PARA LOS QUE NO ESTÁ ESPECIFICADO SU DIMENSIÓN SERÁN DE Ø 110 MM.
- EL SANEAMIENTO SE EJECUTARÁ EN PP INSONORIZADO Y EN PVC HOMOLOGADO Y CON ESPESOR ACORDE A LA NORMATIVA UNE EN 1329-1 Y UNE EN 1401-1
- LA MÁQUINA DE CLIMATIZACIÓN DE CADA HABITACIÓN Y/O ESTANCIA CONTARÁ CON UN DESAGÜE SIFÓNICO DE PEX Ø32mm QUE SE CONECTARÁ A UNA BAJANTE DE CONDENSADOS DE Ø50mm.
- SE CEGARÁN LAS ACOMETIDAS NO UTILIZADAS.

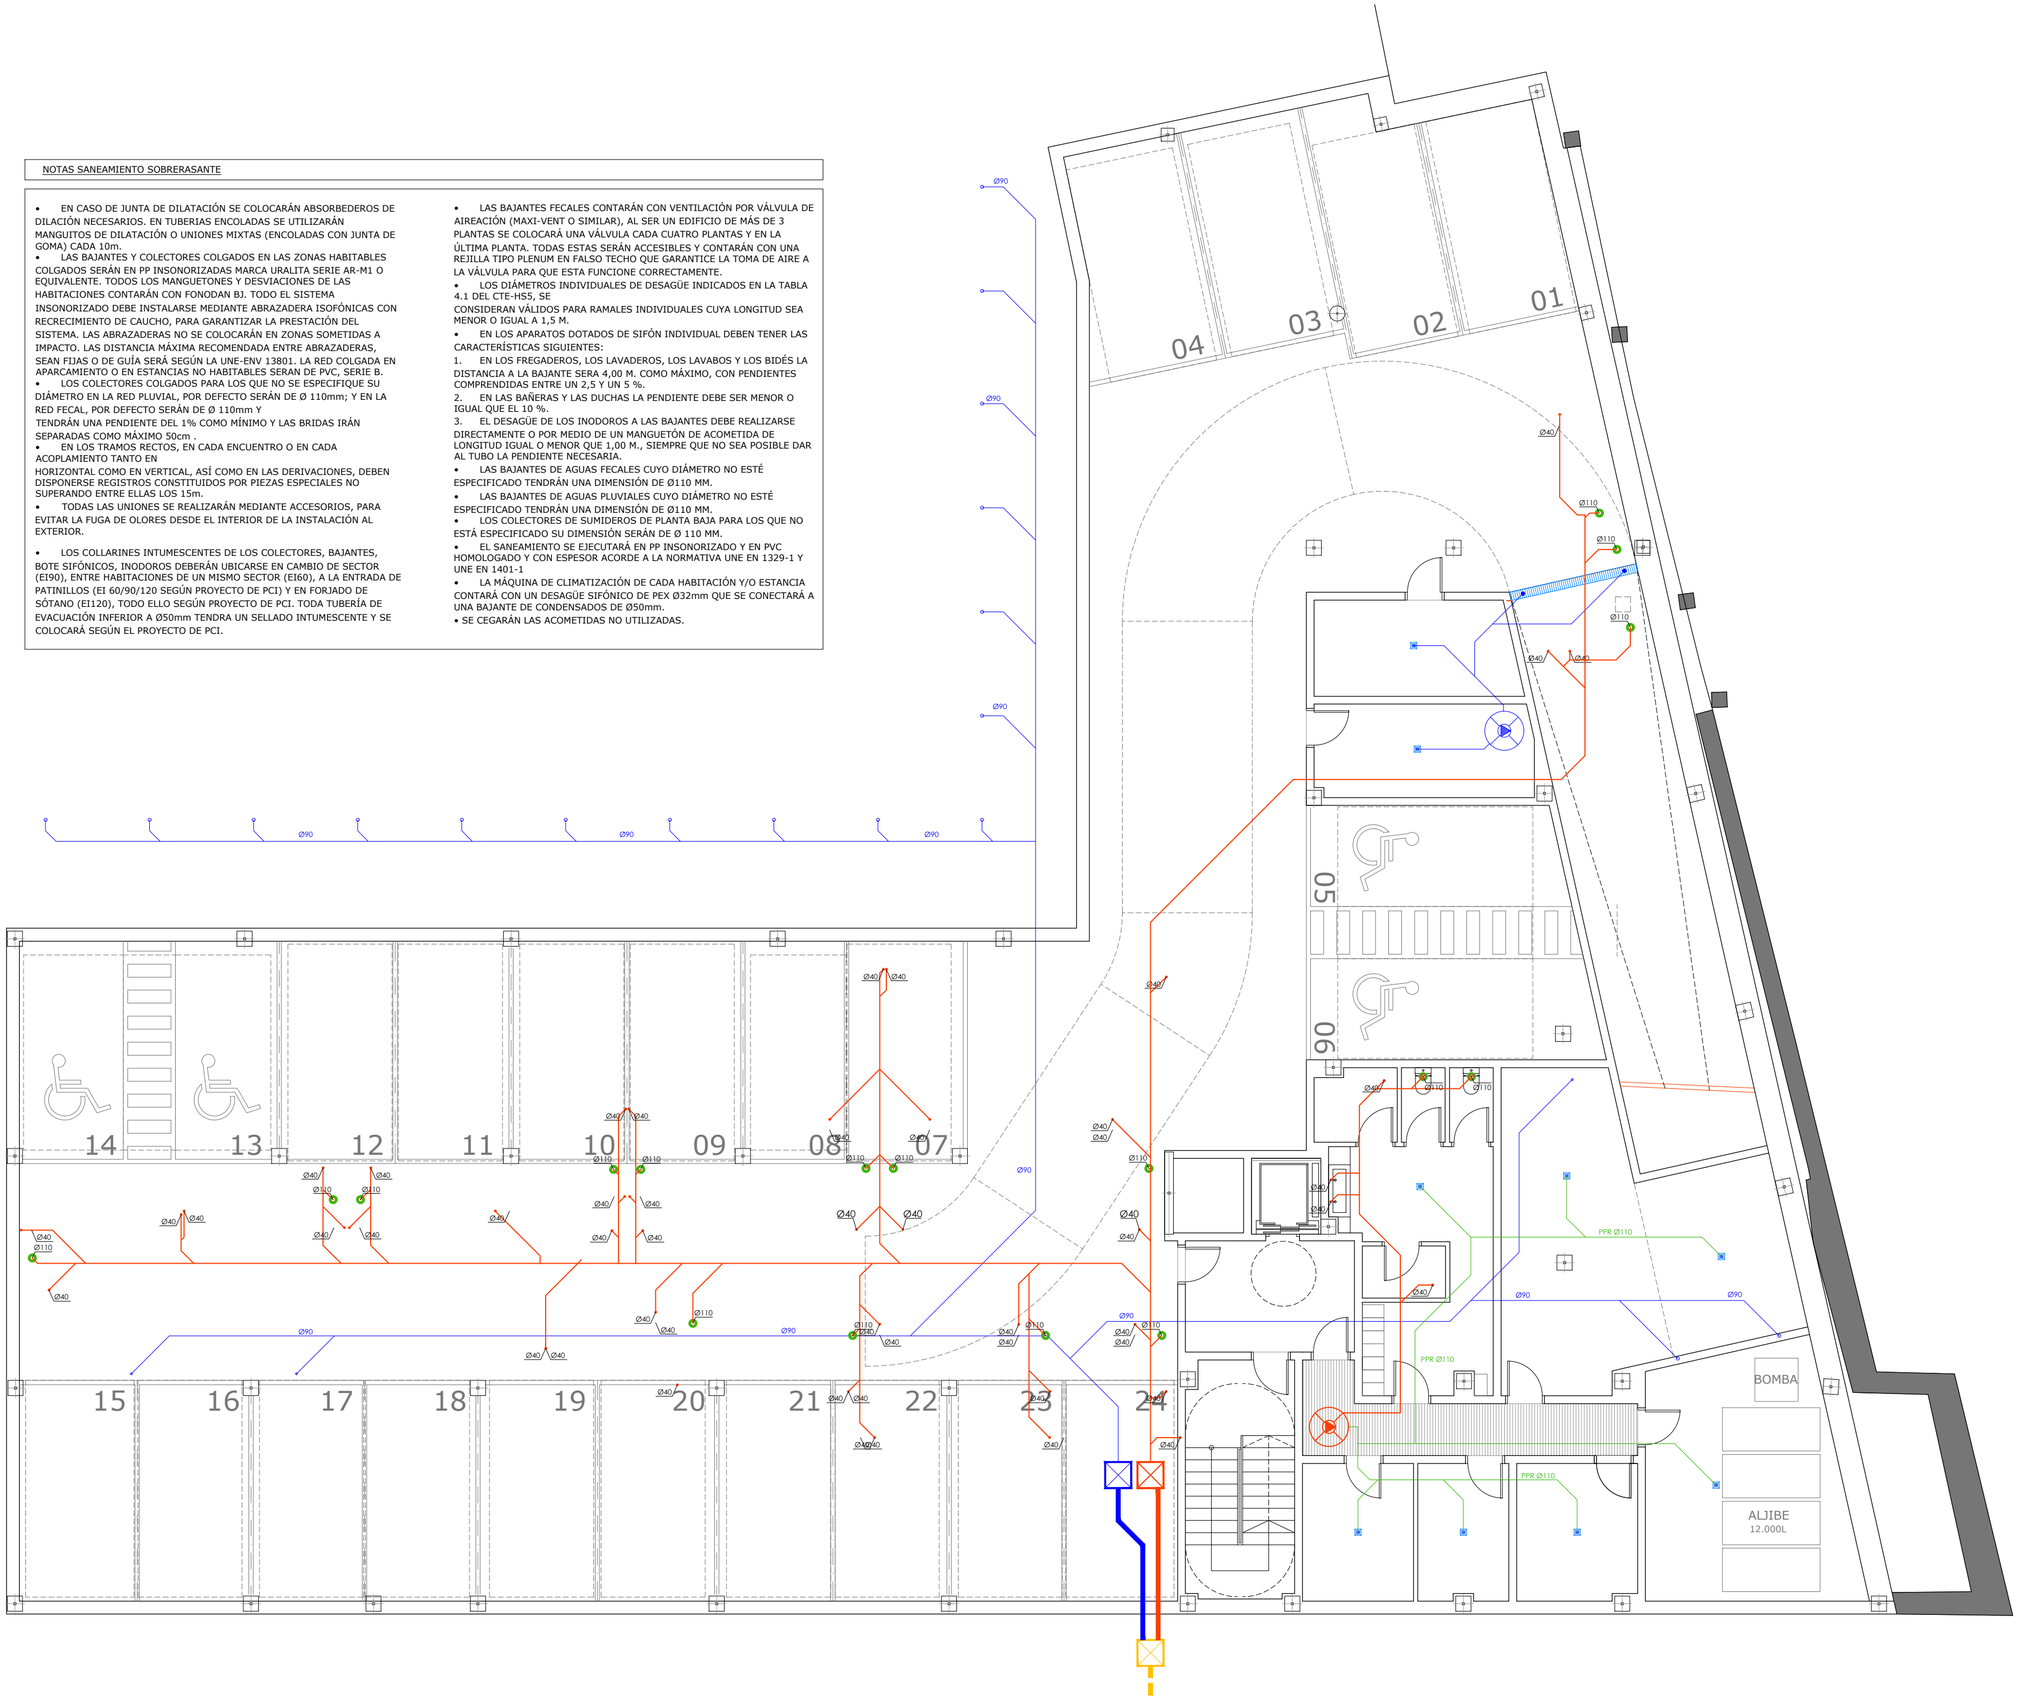

- PENDIENTE MINIMA APARATOS SANITARIOS = 2.5%
- PENDIENTE OPTIMA RED COLGADA = 1.5%
- PENDIENTE MINIMA RED COLGADA = 1%
- SE COLOCARAN TAPONES DE REGISTRO EN ENTRONQUES Y EN TRAMOS RECTOS CADA 15m.

LEYENDA SANEAMIENTO

- TUBERIA AGUAS RESIDUALES EN TECHO
- TUBERIA AGUAS PLUVIALES EN TECHO
- TUBERIA AGUAS PLUVIALES ENTERRADA
- TUBERIA AGUAS RESIDUALES ENTERRADA
- TUBERIA BOMBEO AGUAS PLUVIALES
- TUBERIA BOMBEO AGUAS RESIDUALES
- CANALETA LINEAL RECOGIDA AGUAS PLUVIALES
- REJILLA RECOGIDA AGUAS PLUVIALES
- PROYECCIÓN CANALÓN/REJILLA
- FALSA JÁCENA
- SUMIDERO SIFONICO
- SUMIDERO MACETEROS
- SUMIDERO CON BOMBA + VÁLV. ANTIRRETORNO
- BAJANTE (FECALES Y PLUVIALES)
- DESAGÜES AGUAS FECALES SUELO
- PASO FORJADO AGUAS PLUVIALES
- TUBERIA AGUAS MAQUINAS CLIMAT.
- EQUIPOS CLIMATIZACIÓN
- ARQUETA SALIDA DEL EDIFICIO
- ACOMETIDA A RED URBANA EXISTENTE
- COLLARÍN INTUMESCENTE VERTICAL D110
- COLLARÍN INTUMESCENTE HORIZONTAL D110
- VALVULA DE AIREACION MAXIVENT D110 mm
- GÁRGOLA
- PASO DE CUBIERTA AGUAS PLUVIALES

2023.39

RESIDENCIA DE ESTUDIANTES

Proyecto Básico, de Ejecución y Actividad

Avenida Juan XXIII, nº8
Logroño - La Rioja

SAN 01

ENERO 2024

A2 _ E. 1/100

SANEAMIENTO
PLANTA SÓTANO

PROMOTOR: GLOBAL GÉMINA, S.L.U. CIF: B-09724782
C/Suero de Quiñones 34-36 pl.1,
Madrid, C.P.: 28.002

EQUIPO REDACTOR: BERNABAD ARQUITECTURA + INGENIERÍA

ARQUITECTOS:

Alejandro San Felipe Berna

Francisco M. Lacruz Abad

REVISIÓN	FECHA	DESCRIPCIÓN

NOTAS SANEAMIENTO SOBRERASANTE


- EN CASO DE JUNTA DE DILATACIÓN SE COLOCARÁN ABSORBEDEROS DE DILACIÓN NECESARIOS. EN TUBERIAS ENCOLADAS SE UTILIZARÁN MANGUITOS DE DILATACIÓN O UNIONES MIXTAS (ENCOLADAS CON JUNTA DE GOMA) CADA 10m.
- LAS BAJANTES Y COLECTORES COLGADOS EN LAS ZONAS HABITABLES COLGADOS SERÁN EN PP INSONORIZADAS MARCA URALITA SERIE AR-M1 O EQUIVALENTE. TODOS LOS MANGUETONES Y DESVIACIONES DE LAS HABITACIONES CONTARÁN CON FONODAN BJ. TODO EL SISTEMA INSONORIZADO DEBE INSTALARSE MEDIANTE ABRAZADERA ISOFÓNICAS CON RECRECIMIENTO DE CAUCHO, PARA GARANTIZAR LA PRESTACIÓN DEL SISTEMA. LAS ABRAZADERAS NO SE COLOCARÁN EN ZONAS SOMETIDAS A IMPACTO. LAS DISTANCIA MÁXIMA RECOMENDADA ENTRE ABRAZADERAS, SEAN FIJAS O DE GUÍA SERÁ SEGÚN LA UNE-ENV 13801. LA RED COLGADA EN APARCAMIENTO O EN ESTANCIAS NO HABITABLES SERAN DE PVC, SERIE B.
- LOS COLECTORES COLGADOS PARA LOS QUE NO SE ESPECIFIQUE SU DIÁMETRO EN LA RED PLUVIAL, POR DEFECTO SERÁN DE Ø 110mm; Y EN LA RED FECAL, POR DEFECTO SERÁN DE Ø 110mm Y TENDRÁN UNA PENDIENTE DEL 1% COMO MÍNIMO Y LAS BRIDAS IRÁN SEPARADAS COMO MÁXIMO 50cm .
- EN LOS TRAMOS RECTOS, EN CADA ENCUENTRO O EN CADA ACOPLAMIENTO TANTO EN HORIZONTAL COMO EN VERTICAL, ASÍ COMO EN LAS DERIVACIONES, DEBEN DISPONERSE REGISTROS CONSTTIUIDOS POR PIEZAS ESPECIALES NO SUPERANDO ENTRE ELLAS LOS 15m.
- TODAS LAS UNIONES SE REALIZARÁN MEDIANTE ACCESORIOS, PARA EVITAR LA FUGA DE OLORES DESDE EL INTERIOR DE LA INSTALACIÓN AL EXTERIOR.

- LOS COLLARINES INTUMESCENTES DE LOS COLECTORES, BAJANTES, BOTE SIFÓNICOS, INODOROS DEBERÁN UBICARSE EN CAMBIO DE SECTOR (EI90), ENTRE HABITACIONES DE UN MISMO SECTOR (EI60), A LA ENTRADA DE PATINILLOS (EI 60/90/120 SEGÚN PROYECTO DE PCI) Y EN FORJADO DE SÓTANO (EI120), TODO ELLO SEGÚN PROYECTO DE PCI. TODA TUBERÍA DE EVACUACIÓN INFERIOR A Ø50mm TENDRA UN SELLADO INTUMESCENTE Y SE COLOCARÁ SEGÚN EL PROYECTO DE PCI.

- LAS BAJANTES FECALES CONTARÁN CON VENTILACIÓN POR VÁLVULA DE AIREACIÓN (MAXI-VENT O SIMILAR), AL SER UN EDIFICIO DE MÁS DE 3 PLANTAS SE COLOCARÁ UNA VÁLVULA CADA CUATRO PLANTAS Y EN LA ÚLTIMA PLANTA. TODAS ESTAS SERÁN ACCESIBLES Y CONTARÁN CON UNA REJILLA TIPO PLENUM EN FALSO TECHO QUE GARANTICE LA TOMA DE AIRE A LA VÁLVULA PARA QUE ESTA FUNCIONE CORRECTAMENTE.
- LOS DIÁMETROS INDIVIDUALES DE DESAGÜE INDICADOS EN LA TABLA 4.1 DEL CTE-HS5, SE CONSIDERAN VÁLIDOS PARA RAMALES INDIVIDUALES CUYA LONGITUD SEA MENOR O IGUAL A 1,5 M.
- EN LOS APARATOS DOTADOS DE SIFÓN INDIVIDUAL DEBEN TENER LAS CARACTERÍSTICAS SIGUIENTES:

1. EN LOS FREGADEROS, LOS LAVADEROS, LOS LAVABOS Y LOS BIDÉS LA DISTANCIA A LA BAJANTE SERA 4,00 M. COMO MÁXIMO, CON PENDIENTES COMPRENDIDAS ENTRE UN 2,5 Y UN 5 %.
2. EN LAS BAÑERAS Y LAS DUCHAS LA PENDIENTE DEBE SER MENOR O IGUAL QUE EL 10 %.
3. EL DESAGÜE DE LOS INODOROS A LAS BAJANTES DEBE REALIZARSE DIRECTAMENTE O POR MEDIO DE UN MANGUETÓN DE ACOMETIDA DE LONGITUD IGUAL O MENOR QUE 1,00 M., SIEMPRE QUE NO SEA POSIBLE DAR AL TUBO LA PENDIENTE NECESARIA.

- LAS BAJANTES DE AGUAS FECALES CUYO DIÁMETRO NO ESTÉ ESPECIFICADO TENDRÁN UNA DIMENSIÓN DE Ø110 MM.
- LAS BAJANTES DE AGUAS PLUVIALES CUYO DIÁMETRO NO ESTÉ ESPECIFICADO TENDRÁN UNA DIMENSIÓN DE Ø110 MM.
- LOS COLECTORES DE SUMIDEROS DE PLANTA BAJA PARA LOS QUE NO ESTÁ ESPECIFICADO SU DIMENSIÓN SERÁN DE Ø 110 MM.
- EL SANEAMIENTO SE EJECUTARÁ EN PP INSONORIZADO Y EN PVC HOMOLOGADO Y CON ESPESOR ACORDE A LA NORMATIVA UNE EN 1329-1 Y UNE EN 1401-1
- LA MÁQUINA DE CLIMATIZACIÓN DE CADA HABITACIÓN Y/O ESTANCIA CONTARÁ CON UN DESAGÜE SIFÓNICO DE PEX Ø32mm QUE SE CONECTARÁ A UNA BAJANTE DE CONDENSADOS DE Ø50mm.
- SE CEGARÁN LAS ACOMETIDAS NO UTILIZADAS.

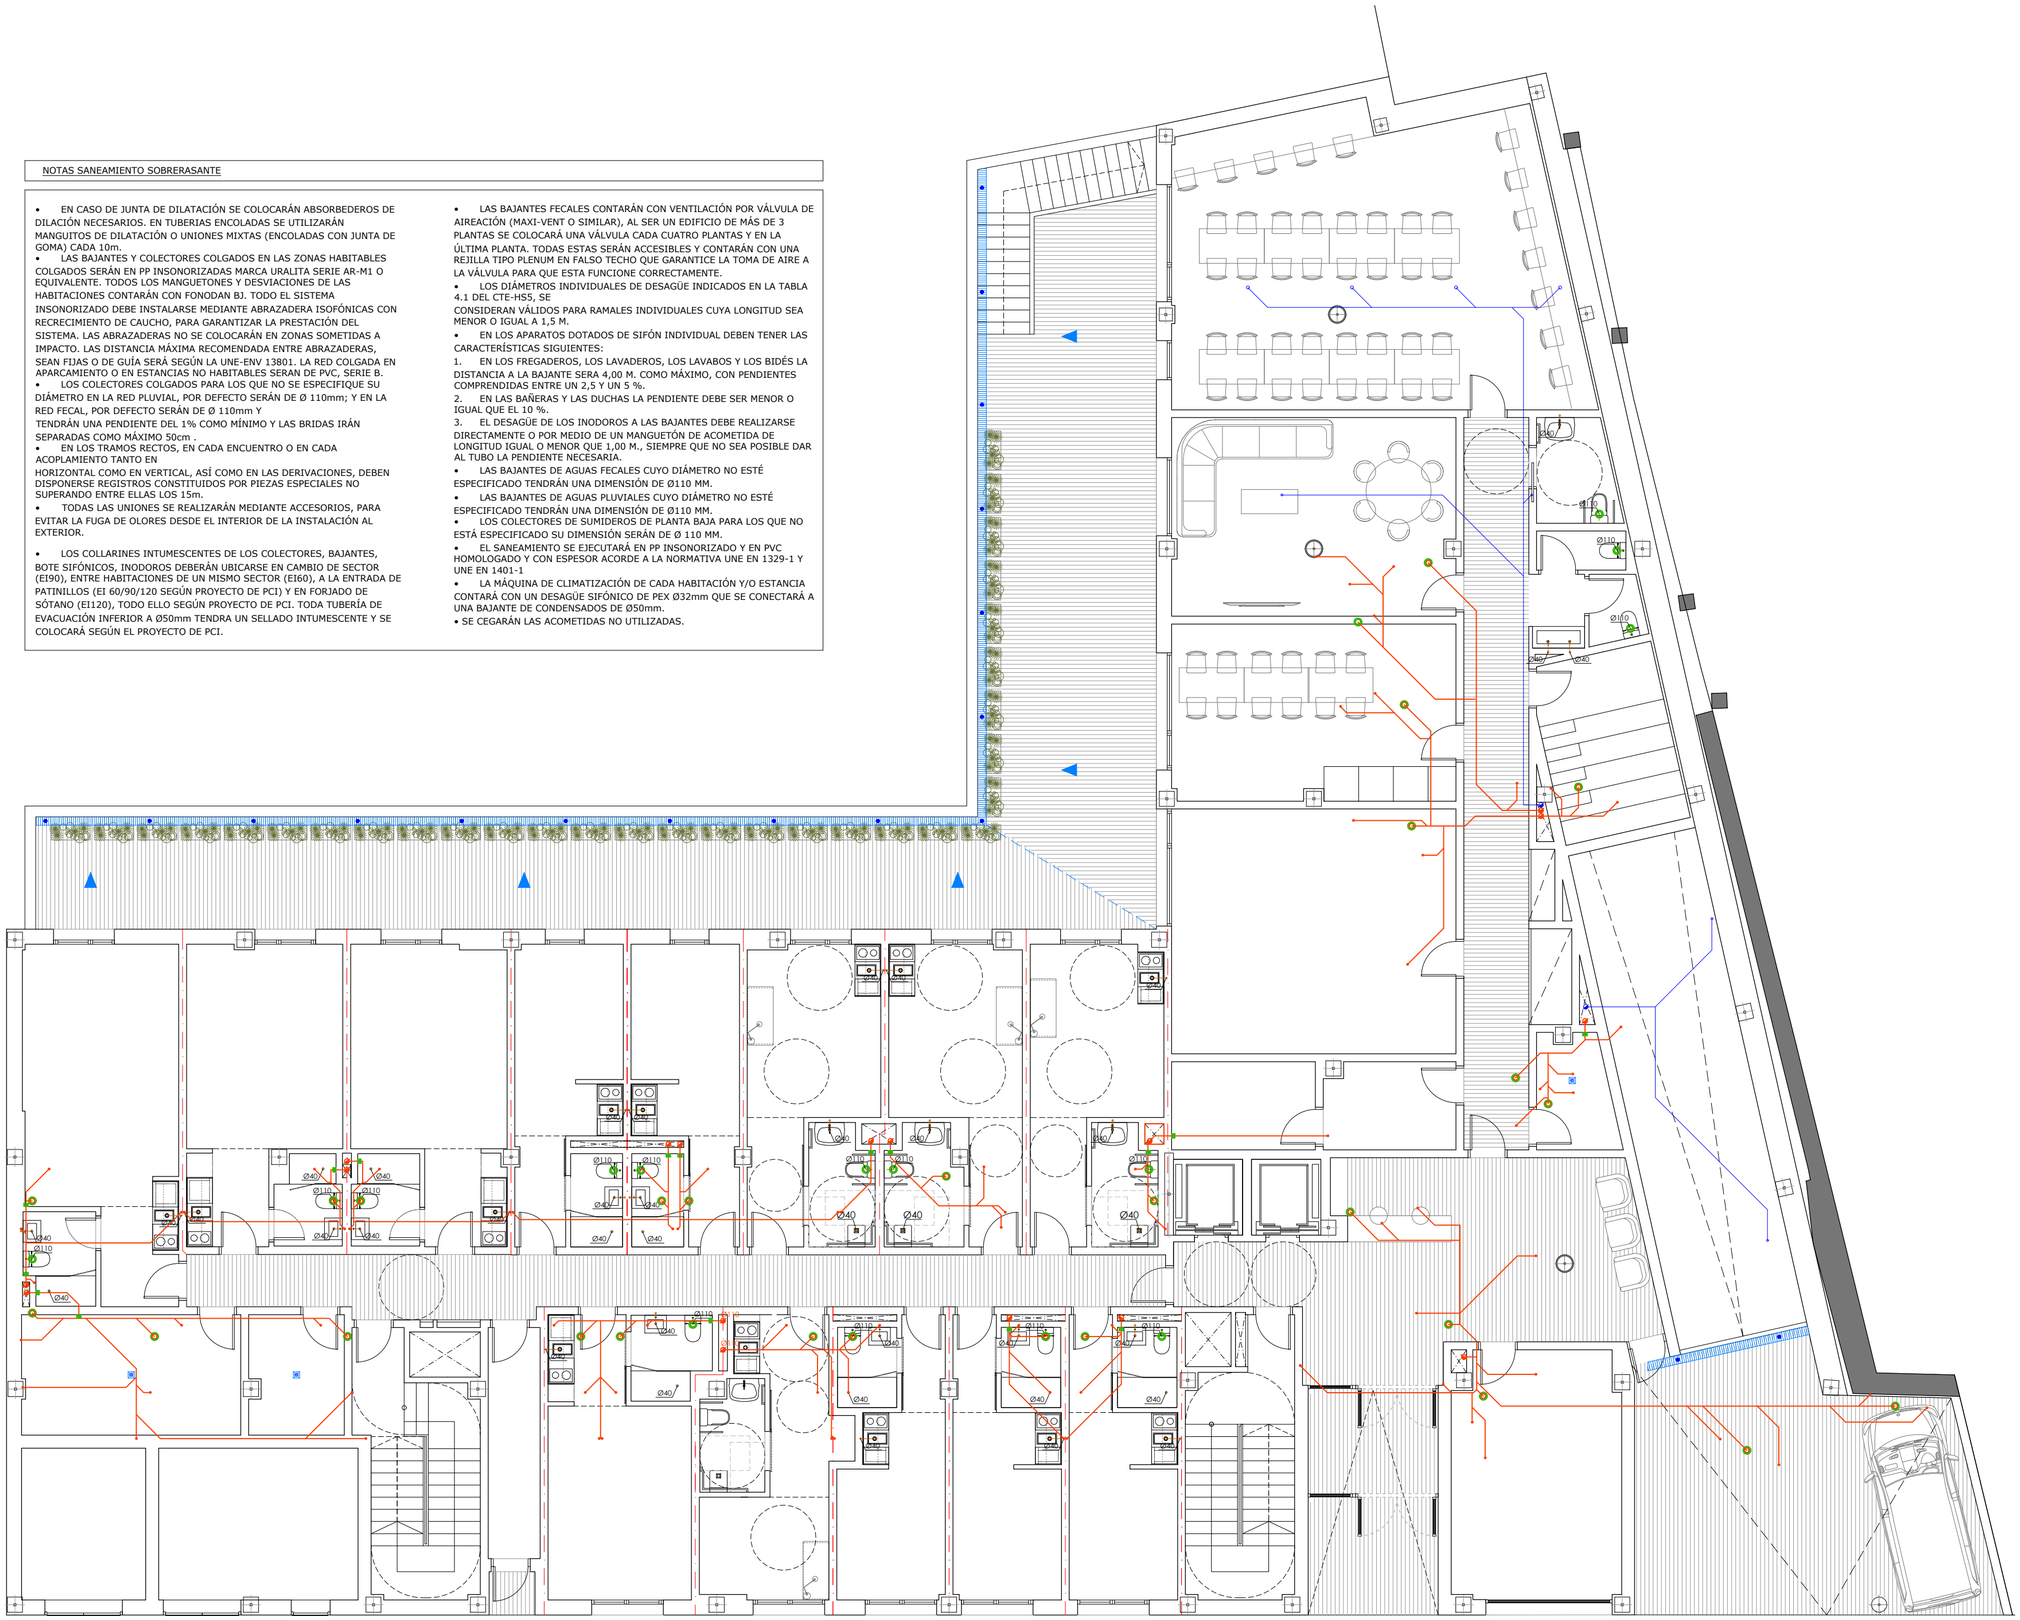

- PENDIENTE MINIMA APARATOS SANITARIOS = 2.5%
- PENDIENTE OPTIMA RED COLGADA = 1.5%
- PENDIENTE MINIMA RED COLGADA = 1%
- SE COLOCARAN TAPONES DE REGISTRO EN ENTRONQUES Y EN TRAMOS RECTOS CADA 15m.

LEYENDA SANEAMIENTO

- TUBERIA AGUAS RESIDUALES EN TECHO
- TUBERIA AGUAS PLUVIALES EN TECHO
- TUBERIA AGUAS PLUVIALES ENTERRADA
- TUBERIA AGUAS RESIDUALES ENTERRADA
- TUBERIA BOMBEO AGUAS PLUVIALES
- TUBERIA BOMBEO AGUAS RESIDUALES
- CANALETA LINEAL RECOGIDA AGUAS PLUVIALES
- REJILLA RECOGIDA AGUAS PLUVIALES
- PROYECCIÓN CANALÓN/REJILLA
- FALSA JÁCENA
- SUMIDERO SIFONICO
- SUMIDERO MACETEROS
- SUMIDERO CON BOMBA + VÁLV. ANTIRRETORNO
- BAJANTE (FECALES Y PLUVIALES)
- DESAGÜES AGUAS FECALES SUELO
- PASO FORJADO AGUAS PLUVIALES
- TUBERIA AGUAS MAQUINAS CLIMAT.
- EQUIPOS CLIMATIZACIÓN
- ARQUETA SALIDA DEL EDIFICIO
- ACOMETIDA A RED URBANA EXISTENTE
- COLLARÍN INTUMESCENTE VERTICAL D110
- COLLARÍN INTUMESCENTE HORIZONTAL D110
- VALVULA DE AIREACION MAXIVENT D110 mm
- GÁRGOLA
- PASO DE CUBIERTA AGUAS PLUVIALES

2023.39

RESIDENCIA DE ESTUDIANTES

Proyecto Básico, de Ejecución y Actividad

Avenida Juan XXIII, nº8
Logroño - La Rioja

SAN 02

ENERO 2024

A2 _ E. 1/100

BAJA TENSIÓN. ILUMINACIÓN
PLANTA BAJA

PROMOTOR: GLOBAL GÉMINA, S.L.U. CIF: B-09724782
C/Suero de Quiñones 34-36 pl.1,
Madrid, C.P.: 28.002

EQUIPO REDACTOR: BERNABAD ARQUITECTURA + INGENIERÍA

ARQUITECTOS:

Alejandro San Felipe Berna

Francisco M. Lacruz Abad

REVISIÓN	FECHA	DESCRIPCIÓN

NOTAS SANEAMIENTO SOBRERASANTE


- EN CASO DE JUNTA DE DILATACIÓN SE COLOCARÁN ABSORBEDEROS DE DILACIÓN NECESARIOS. EN TUBERIAS ENCOLADAS SE UTILIZARÁN MANGUITOS DE DILATACIÓN O UNIONES MIXTAS (ENCOLADAS CON JUNTA DE GOMA) CADA 10m.
- LAS BAJANTES Y COLECTORES COLGADOS EN LAS ZONAS HABITABLES COLGADOS SERÁN EN PP INSONORIZADAS MARCA URALITA SERIE AR-M1 O EQUIVALENTE. TODOS LOS MANGUETONES Y DESVIACIONES DE LAS HABITACIONES CONTARÁN CON FONODAN BJ. TODO EL SISTEMA INSONORIZADO DEBE INSTALARSE MEDIANTE ABRAZADERA ISOFÓNICAS CON RECRECIMIENTO DE CAUCHO, PARA GARANTIZAR LA PRESTACIÓN DEL SISTEMA. LAS ABRAZADERAS NO SE COLOCARÁN EN ZONAS SOMETIDAS A IMPACTO. LAS DISTANCIA MÁXIMA RECOMENDADA ENTRE ABRAZADERAS, SEAN FIJAS O DE GUÍA SERÁ SEGÚN LA UNE-ENV 13801. LA RED COLGADA EN APARCAMIENTO O EN ESTANCIAS NO HABITABLES SERAN DE PVC, SERIE B.
- LOS COLECTORES COLGADOS PARA LOS QUE NO SE ESPECIFIQUE SU DIÁMETRO EN LA RED PLUVIAL, POR DEFECTO SERÁN DE Ø 110mm; Y EN LA RED FECAL, POR DEFECTO SERÁN DE Ø 110mm Y TENDRÁN UNA PENDIENTE DEL 1% COMO MÍNIMO Y LAS BRIDAS IRÁN SEPARADAS COMO MÁXIMO 50cm .
- EN LOS TRAMOS RECTOS, EN CADA ENCUENTRO O EN CADA ACOPLAMIENTO TANTO EN HORIZONTAL COMO EN VERTICAL, ASÍ COMO EN LAS DERIVACIONES, DEBEN DISPONERSE REGISTROS CONSTTUIDOS POR PIEZAS ESPECIALES NO SUPERANDO ENTRE ELLAS LOS 15m.
- TODAS LAS UNIONES SE REALIZARÁN MEDIANTE ACCESORIOS, PARA EVITAR LA FUGA DE OLORES DESDE EL INTERIOR DE LA INSTALACIÓN AL EXTERIOR.

- LOS COLLARINES INTUMESCENTES DE LOS COLECTORES, BAJANTES, BOTE SIFÓNICOS, INODOROS DEBERÁN UBICARSE EN CAMBIO DE SECTOR (EI90), ENTRE HABITACIONES DE UN MISMO SECTOR (EI60), A LA ENTRADA DE PATINILLOS (EI 60/90/120 SEGÚN PROYECTO DE PCI) Y EN FORJADO DE SÓTANO (EI120), TODO ELLO SEGÚN PROYECTO DE PCI. TODA TUBERÍA DE EVACUACIÓN INFERIOR A Ø50mm TENDRA UN SELLADO INTUMESCENTE Y SE COLOCARÁ SEGÚN EL PROYECTO DE PCI.

- LAS BAJANTES FECALES CONTARÁN CON VENTILACIÓN POR VÁLVULA DE AIREACIÓN (MAXI-VENT O SIMILAR), AL SER UN EDIFICIO DE MÁS DE 3 PLANTAS SE COLOCARÁ UNA VÁLVULA CADA CUATRO PLANTAS Y EN LA ÚLTIMA PLANTA. TODAS ESTAS SERÁN ACCESIBLES Y CONTARÁN CON UNA REJILLA TIPO PLENUM EN FALSO TECHO QUE GARANTICE LA TOMA DE AIRE A LA VÁLVULA PARA QUE ESTA FUNCIONE CORRECTAMENTE.
- LOS DIÁMETROS INDIVIDUALES DE DESAGÜE INDICADOS EN LA TABLA 4.1 DEL CTE-HS5, SE CONSIDERAN VÁLIDOS PARA RAMALES INDIVIDUALES CUYA LONGITUD SEA MENOR O IGUAL A 1,5 M.
- EN LOS APARATOS DOTADOS DE SIFÓN INDIVIDUAL DEBEN TENER LAS CARACTERÍSTICAS SIGUIENTES:

1. EN LOS FREGADEROS, LOS LAVADEROS, LOS LAVABOS Y LOS BIDÉS LA DISTANCIA A LA BAJANTE SERA 4,00 M. COMO MÁXIMO, CON PENDIENTES COMPRENDIDAS ENTRE UN 2,5 Y UN 5 %.
2. EN LAS BAÑERAS Y LAS DUCHAS LA PENDIENTE DEBE SER MENOR O IGUAL QUE EL 10 %.
3. EL DESAGÜE DE LOS INODOROS A LAS BAJANTES DEBE REALIZARSE DIRECTAMENTE O POR MEDIO DE UN MANGUETÓN DE ACOMETIDA DE LONGITUD IGUAL O MENOR QUE 1,00 M., SIEMPRE QUE NO SEA POSIBLE DAR AL TUBO LA PENDIENTE NECESARIA.

- LAS BAJANTES DE AGUAS FECALES CUYO DIÁMETRO NO ESTÉ ESPECIFICADO TENDRÁN UNA DIMENSIÓN DE Ø110 MM.
- LAS BAJANTES DE AGUAS PLUVIALES CUYO DIÁMETRO NO ESTÉ ESPECIFICADO TENDRÁN UNA DIMENSIÓN DE Ø110 MM.
- LOS COLECTORES DE SUMIDEROS DE PLANTA BAJA PARA LOS QUE NO ESTÁ ESPECIFICADO SU DIMENSIÓN SERÁN DE Ø 110 MM.
- EL SANEAMIENTO SE EJECUTARÁ EN PP INSONORIZADO Y EN PVC HOMOLOGADO Y CON ESPESOR ACORDE A LA NORMATIVA UNE EN 1329-1 Y UNE EN 1401-1
- LA MÁQUINA DE CLIMATIZACIÓN DE CADA HABITACIÓN Y/O ESTANCIA CONTARÁ CON UN DESAGÜE SIFÓNICO DE PEX Ø32mm QUE SE CONECTARÁ A UNA BAJANTE DE CONDENSADOS DE Ø50mm.
- SE CEGARÁN LAS ACOMETIDAS NO UTILIZADAS.

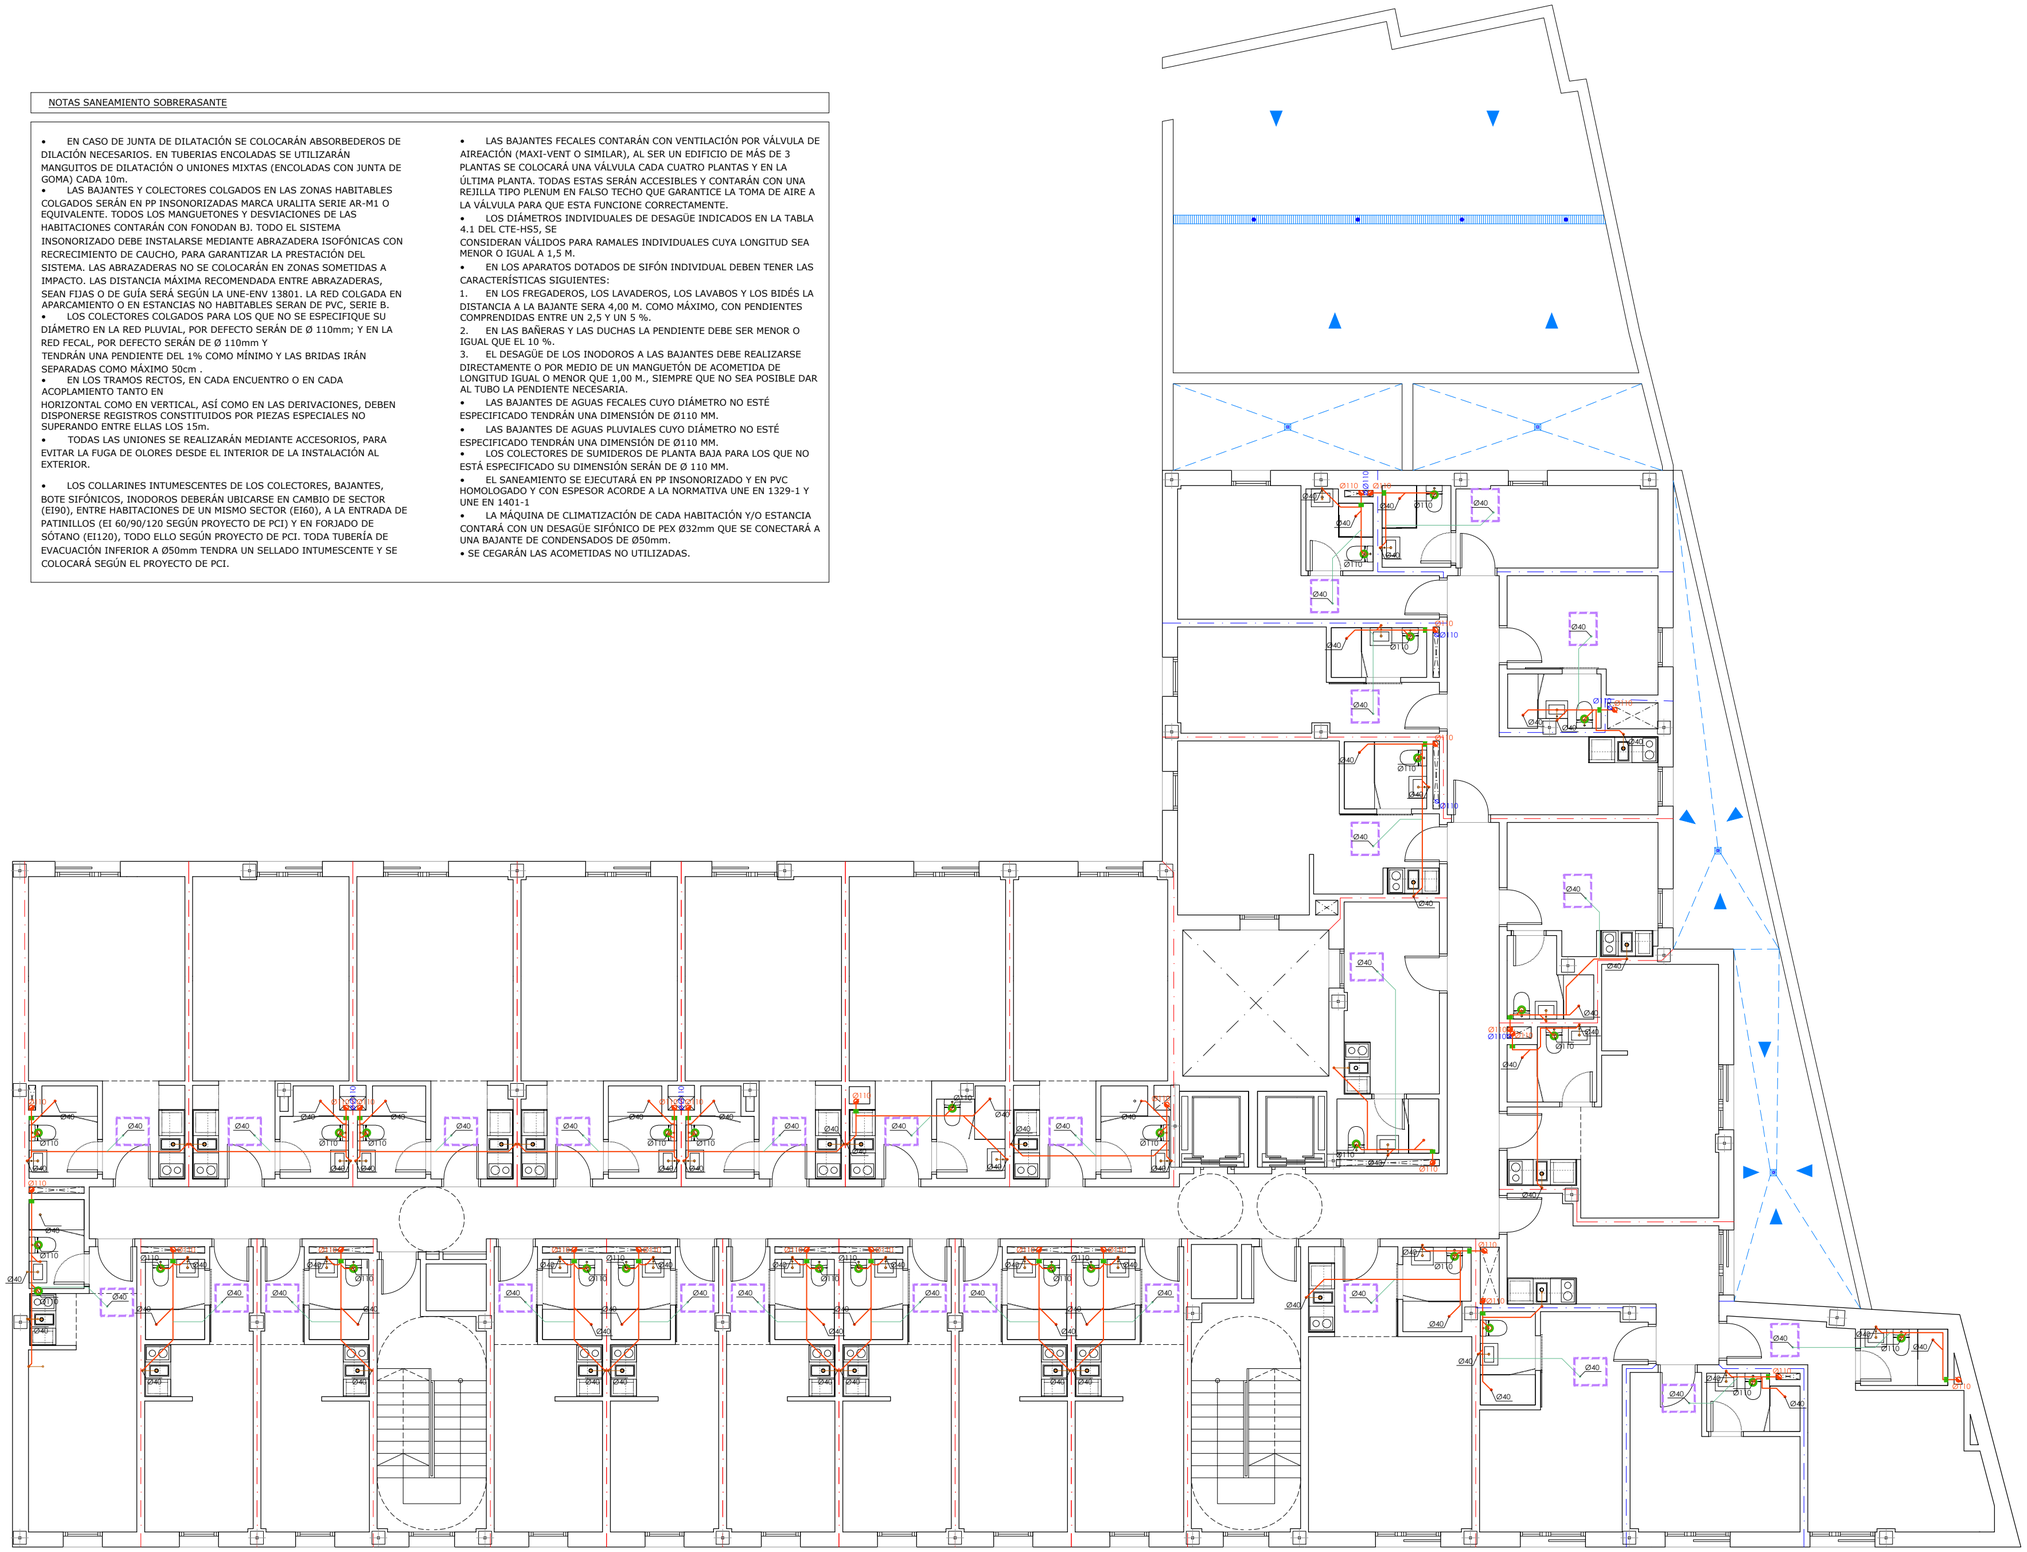

- PENDIENTE MINIMA APARATOS SANITARIOS = 2.5%
- PENDIENTE OPTIMA RED COLGADA = 1.5%
- PENDIENTE MINIMA RED COLGADA = 1%
- SE COLOCARAN TAPONES DE REGISTRO EN ENTRONQUES Y EN TRAMOS RECTOS CADA 15m.

LEYENDA SANEAMIENTO

- TUBERIA AGUAS RESIDUALES EN TECHO
- TUBERIA AGUAS PLUVIALES EN TECHO
- TUBERIA AGUAS PLUVIALES ENTERRADA
- TUBERIA AGUAS RESIDUALES ENTERRADA
- TUBERIA BOMBEO AGUAS PLUVIALES
- TUBERIA BOMBEO AGUAS RESIDUALES
- CANALETA LINEAL RECOGIDA AGUAS PLUVIALES
- REJILLA RECOGIDA AGUAS PLUVIALES
- PROYECCIÓN CANALÓN/REJILLA
- FALSA JÁCENA
- SUMIDERO SIFONICO
- SUMIDERO MACETEROS
- SUMIDERO CON BOMBA + VÁLV. ANTIRRETORNO
- BAJANTE (FECALES Y PLUVIALES)
- DESAGÜES AGUAS FECALES SUELO
- PASO FORJADO AGUAS PLUVIALES
- TUBERIA AGUAS MAQUINAS CLIMAT.
- EQUIPOS CLIMATIZACIÓN
- ARQUETA SALIDA DEL EDIFICIO
- ACOMETIDA A RED URBANA EXISTENTE
- COLLARÍN INTUMESCENTE VERTICAL D110
- COLLARÍN INTUMESCENTE HORIZONTAL D110
- VALVULA DE AIREACION MAXIVENT D110 mm
- GÁRGOLA
- PASO DE CUBIERTA AGUAS PLUVIALES

2023.39

RESIDENCIA DE ESTUDIANTES

Proyecto Básico, de Ejecución y Actividad

Avenida Juan XXIII, nº8
Logroño - La Rioja

SAN 03

ENERO 2024

A2 _ E. 1/100

SANEAMIENTO
PLANTA PRIMERA

PROMOTOR: GLOBAL GÉMINA, S.L.U. CIF: B-09724782
C/Suero de Quiñones 34-36 pl.1,
Madrid, C.P.: 28.002

EQUIPO REDACTOR: BERNABAD ARQUITECTURA + INGENIERÍA

ARQUITECTOS:

Alejandro San Felipe Berna

Francisco M. Lacruz Abad

REVISIÓN	FECHA	DESCRIPCIÓN

NOTAS SANEAMIENTO SOBRERASANTE


- EN CASO DE JUNTA DE DILATACIÓN SE COLOCARÁN ABSORBEDEROS DE DILACIÓN NECESARIOS. EN TUBERIAS ENCOLADAS SE UTILIZARÁN MANGUITOS DE DILATACIÓN O UNIONES MIXTAS (ENCOLADAS CON JUNTA DE GOMA) CADA 10m.
- LAS BAJANTES Y COLECTORES COLGADOS EN LAS ZONAS HABITABLES COLGADOS SERÁN EN PP INSONORIZADAS MARCA URALITA SERIE AR-M1 O EQUIVALENTE. TODOS LOS MANGUETONES Y DESVIACIONES DE LAS HABITACIONES CONTARÁN CON FONODAN BJ. TODO EL SISTEMA INSONORIZADO DEBE INSTALARSE MEDIANTE ABRAZADERA ISOFÓNICAS CON RECRECIMIENTO DE CAUCHO, PARA GARANTIZAR LA PRESTACIÓN DEL SISTEMA. LAS ABRAZADERAS NO SE COLOCARÁN EN ZONAS SOMETIDAS A IMPACTO. LAS DISTANCIA MÁXIMA RECOMENDADA ENTRE ABRAZADERAS, SEAN FIJAS O DE GUÍA SERÁ SEGÚN LA UNE-ENV 13801. LA RED COLGADA EN APARCAMIENTO O EN ESTANCIAS NO HABITABLES SERAN DE PVC, SERIE B.
- LOS COLECTORES COLGADOS PARA LOS QUE NO SE ESPECIFIQUE SU DIÁMETRO EN LA RED PLUVIAL, POR DEFECTO SERÁN DE Ø 110mm; Y EN LA RED FECAL, POR DEFECTO SERÁN DE Ø 110mm Y TENDRÁN UNA PENDIENTE DEL 1% COMO MÍNIMO Y LAS BRIDAS IRÁN SEPARADAS COMO MÁXIMO 50cm .
- EN LOS TRAMOS RECTOS, EN CADA ENCUENTRO O EN CADA ACOPLAMIENTO TANTO EN HORIZONTAL COMO EN VERTICAL, ASÍ COMO EN LAS DERIVACIONES, DEBEN DISPONERSE REGISTROS CONSTTIUIDOS POR PIEZAS ESPECIALES NO SUPERANDO ENTRE ELLAS LOS 15m.
- TODAS LAS UNIONES SE REALIZARÁN MEDIANTE ACCESORIOS, PARA EVITAR LA FUGA DE OLORES DESDE EL INTERIOR DE LA INSTALACIÓN AL EXTERIOR.

- LOS COLLARINES INTUMESCENTES DE LOS COLECTORES, BAJANTES, BOTE SIFÓNICOS, INODOROS DEBERÁN UBICARSE EN CAMBIO DE SECTOR (EI90), ENTRE HABITACIONES DE UN MISMO SECTOR (EI60), A LA ENTRADA DE PATINILLOS (EI 60/90/120 SEGÚN PROYECTO DE PCI) Y EN FORJADO DE SÓTANO (EI120), TODO ELLO SEGÚN PROYECTO DE PCI. TODA TUBERÍA DE EVACUACIÓN INFERIOR A Ø50mm TENDRA UN SELLADO INTUMESCENTE Y SE COLOCARÁ SEGÚN EL PROYECTO DE PCI.

- LAS BAJANTES FECALES CONTARÁN CON VENTILACIÓN POR VÁLVULA DE AIREACIÓN (MAXI-VENT O SIMILAR), AL SER UN EDIFICIO DE MÁS DE 3 PLANTAS SE COLOCARÁ UNA VÁLVULA CADA CUATRO PLANTAS Y EN LA ÚLTIMA PLANTA. TODAS ESTAS SERÁN ACCESIBLES Y CONTARÁN CON UNA REJILLA TIPO PLENUM EN FALSO TECHO QUE GARANTICE LA TOMA DE AIRE A LA VÁLVULA PARA QUE ESTA FUNCIONE CORRECTAMENTE.
- LOS DIÁMETROS INDIVIDUALES DE DESAGÜE INDICADOS EN LA TABLA 4.1 DEL CTE-HS5, SE CONSIDERAN VÁLIDOS PARA RAMALES INDIVIDUALES CUYA LONGITUD SEA MENOR O IGUAL A 1,5 M.
- EN LOS APARATOS DOTADOS DE SIFÓN INDIVIDUAL DEBEN TENER LAS CARACTERÍSTICAS SIGUIENTES:

1. EN LOS FREGADEROS, LOS LAVADEROS, LOS LAVABOS Y LOS BIDÉS LA DISTANCIA A LA BAJANTE SERA 4,00 M. COMO MÁXIMO, CON PENDIENTES COMPRENDIDAS ENTRE UN 2,5 Y UN 5 %.
2. EN LAS BAÑERAS Y LAS DUCHAS LA PENDIENTE DEBE SER MENOR O IGUAL QUE EL 10 %.
3. EL DESAGÜE DE LOS INODOROS A LAS BAJANTES DEBE REALIZARSE DIRECTAMENTE O POR MEDIO DE UN MANGUETÓN DE ACOMETIDA DE LONGITUD IGUAL O MENOR QUE 1,00 M., SIEMPRE QUE NO SEA POSIBLE DAR AL TUBO LA PENDIENTE NECESARIA.

- LAS BAJANTES DE AGUAS FECALES CUYO DIÁMETRO NO ESTÉ ESPECIFICADO TENDRÁN UNA DIMENSIÓN DE Ø110 MM.
- LAS BAJANTES DE AGUAS PLUVIALES CUYO DIÁMETRO NO ESTÉ ESPECIFICADO TENDRÁN UNA DIMENSIÓN DE Ø110 MM.
- LOS COLECTORES DE SUMIDEROS DE PLANTA BAJA PARA LOS QUE NO ESTÁ ESPECIFICADO SU DIMENSIÓN SERÁN DE Ø 110 MM.
- EL SANEAMIENTO SE EJECUTARÁ EN PP INSONORIZADO Y EN PVC HOMOLOGADO Y CON ESPESOR ACORDE A LA NORMATIVA UNE EN 1329-1 Y UNE EN 1401-1
- LA MÁQUINA DE CLIMATIZACIÓN DE CADA HABITACIÓN Y/O ESTANCIA CONTARÁ CON UN DESAGÜE SIFÓNICO DE PEX Ø32mm QUE SE CONECTARÁ A UNA BAJANTE DE CONDENSADOS DE Ø50mm.
- SE CEGARÁN LAS ACOMETIDAS NO UTILIZADAS.

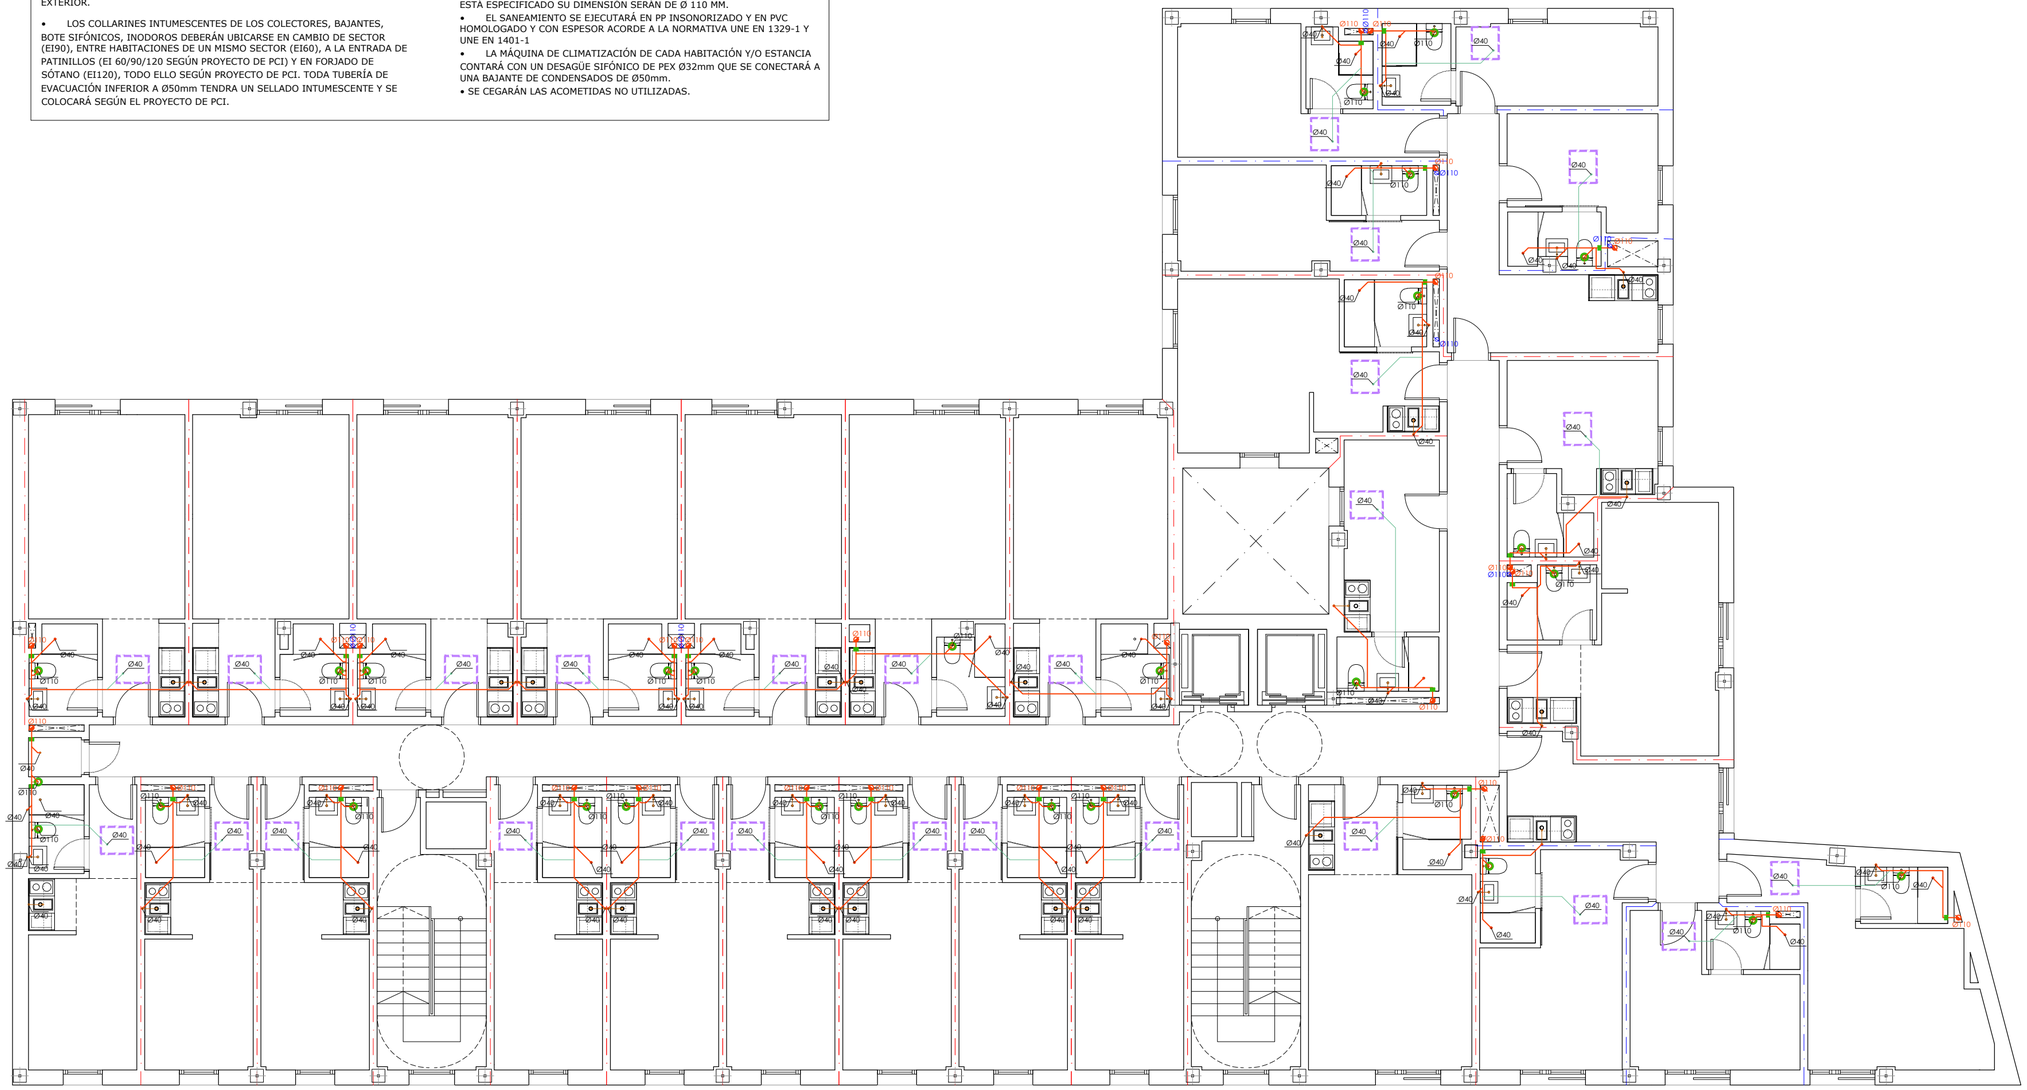

- PENDIENTE MINIMA APARATOS SANITARIOS = 2.5%
- PENDIENTE OPTIMA RED COLGADA = 1.5%
- PENDIENTE MINIMA RED COLGADA = 1%
- SE COLOCARAN TAPONES DE REGISTRO EN ENTRONQUES Y EN TRAMOS RECTOS CADA 15m.

LEYENDA SANEAMIENTO

- TUBERIA AGUAS RESIDUALES EN TECHO
- TUBERIA AGUAS PLUVIALES EN TECHO
- TUBERIA AGUAS PLUVIALES ENTERRADA
- TUBERIA AGUAS RESIDUALES ENTERRADA
- TUBERIA BOMBEO AGUAS PLUVIALES
- TUBERIA BOMBEO AGUAS RESIDUALES
- CANALETA LINEAL RECOGIDA AGUAS PLUVIALES
- REJILLA RECOGIDA AGUAS PLUVIALES
- PROYECCIÓN CANALÓN/REJILLA
- FALSA JÁCENA
- SUMIDERO SIFONICO
- SUMIDERO MACETEROS
- SUMIDERO CON BOMBA + VÁLV. ANTIRRETORNO
- BAJANTE (FECALES Y PLUVIALES)
- DESAGÜES AGUAS FECALES SUELO
- PASO FORJADO AGUAS PLUVIALES
- TUBERIA AGUAS MAQUINAS CLIMAT.
- EQUIPOS CLIMATIZACIÓN
- ARQUETA SALIDA DEL EDIFICIO
- ACOMETIDA A RED URBANA EXISTENTE
- COLLARÍN INTUMESCENTE VERTICAL D110
- COLLARÍN INTUMESCENTE HORIZONTAL D110
- VALVULA DE AIREACION MAXIVENT D110 mm
- GÁRGOLA
- PASO DE CUBIERTA AGUAS PLUVIALES

2023.39

RESIDENCIA DE ESTUDIANTES

Proyecto Básico, de Ejecución y Actividad

Avenida Juan XXIII, nº8
Logroño - La Rioja

SAN 04

ENERO 2024 — **A2 _ E. 1/100**

SANEAMIENTO
PLANTA SEGUNDA

PROMOTOR: GLOBAL GÉMINA, S.L.U. CIF: B-09724782
C/Suero de Quiñones 34-36 pl.1,
Madrid, C.P.: 28.002

EQUIPO REDACTOR: BERNABAD ARQUITECTURA + INGENIERÍA

ARQUITECTOS:

Alejandro San Felipe Berna — Francisco M. Lacruz Abad


REVISIÓN	FECHA	DESCRIPCIÓN

NOTAS SANEAMIENTO SOBRERASANTE

- EN CASO DE JUNTA DE DILATACIÓN SE COLOCARÁN ABSORBEDEROS DE DILACIÓN NECESARIOS. EN TUBERIAS ENCOLADAS SE UTILIZARÁN MANGUITOS DE DILATACIÓN O UNIONES MIXTAS (ENCOLADAS CON JUNTA DE GOMA) CADA 10m.
- LAS BAJANTES Y COLECTORES COLGADOS EN LAS ZONAS HABITABLES COLGADOS SERÁN EN PP INSONORIZADAS MARCA URALITA SERIE AR-M1 O EQUIVALENTE. TODOS LOS MANGUETONES Y DESVIACIONES DE LAS HABITACIONES CONTARÁN CON FONODAN BJ. TODO EL SISTEMA INSONORIZADO DEBE INSTALARSE MEDIANTE ABRAZADERA ISOFÓNICAS CON RECRECIMIENTO DE CAUCHO, PARA GARANTIZAR LA PRESTACIÓN DEL SISTEMA. LAS ABRAZADERAS NO SE COLOCARÁN EN ZONAS SOMETIDAS A IMPACTO. LAS DISTANCIA MÁXIMA RECOMENDADA ENTRE ABRAZADERAS, SEAN FIJAS O DE GUÍA SERÁ SEGÚN LA UNE-ENV 13801. LA RED COLGADA EN APARCAMIENTO O EN ESTANCIAS NO HABITABLES SERAN DE PVC, SERIE B.
- LOS COLECTORES COLGADOS PARA LOS QUE NO SE ESPECIFIQUE SU DIÁMETRO EN LA RED PLUVIAL, POR DEFECTO SERÁN DE Ø 110mm; Y EN LA RED FECAL, POR DEFECTO SERÁN DE Ø 110mm Y TENDRÁN UNA PENDIENTE DEL 1% COMO MÍNIMO Y LAS BRIDAS IRÁN SEPARADAS COMO MÁXIMO 50cm .
- EN LOS TRAMOS RECTOS, EN CADA ENCUENTRO O EN CADA ACOPLAMIENTO TANTO EN HORIZONTAL COMO EN VERTICAL, ASÍ COMO EN LAS DERIVACIONES, DEBEN DISPONERSE REGISTROS CONSTTIUIDOS POR PIEZAS ESPECIALES NO SUPERANDO ENTRE ELLAS LOS 15m.
- TODAS LAS UNIONES SE REALIZARÁN MEDIANTE ACCESORIOS, PARA EVITAR LA FUGA DE OLORES DESDE EL INTERIOR DE LA INSTALACIÓN AL EXTERIOR.

- LOS COLLARINES INTUMESCENTES DE LOS COLECTORES, BAJANTES, BOTE SIFÓNICOS, INODOROS DEBERÁN UBICARSE EN CAMBIO DE SECTOR (EI90), ENTRE HABITACIONES DE UN MISMO SECTOR (EI60), A LA ENTRADA DE PATINILLOS (EI 60/90/120 SEGÚN PROYECTO DE PCI) Y EN FORJADO DE SÓTANO (EI120), TODO ELLO SEGÚN PROYECTO DE PCI. TODA TUBERÍA DE EVACUACIÓN INFERIOR A Ø50mm TENDRA UN SELLADO INTUMESCENTE Y SE COLOCARÁ SEGÚN EL PROYECTO DE PCI.

- LAS BAJANTES FECALES CONTARÁN CON VENTILACIÓN POR VÁLVULA DE AIREACIÓN (MAXI-VENT O SIMILAR), AL SER UN EDIFICIO DE MÁS DE 3 PLANTAS SE COLOCARÁ UNA VÁLVULA CADA CUATRO PLANTAS Y EN LA ÚLTIMA PLANTA. TODAS ESTAS SERÁN ACCESIBLES Y CONTARÁN CON UNA REJILLA TIPO PLENUM EN FALSO TECHO QUE GARANTICE LA TOMA DE AIRE A LA VÁLVULA PARA QUE ESTA FUNCIONE CORRECTAMENTE.
- LOS DIÁMETROS INDIVIDUALES DE DESAGÜE INDICADOS EN LA TABLA 4.1 DEL CTE-HS5, SE CONSIDERAN VÁLIDOS PARA RAMALES INDIVIDUALES CUYA LONGITUD SEA MENOR O IGUAL A 1,5 M.
- EN LOS APARATOS DOTADOS DE SIFÓN INDIVIDUAL DEBEN TENER LAS CARACTERÍSTICAS SIGUIENTES:
  1. EN LOS FREGADEROS, LOS LAVADEROS, LOS LAVABOS Y LOS BIDÉS LA DISTANCIA A LA BAJANTE SERA 4,00 M. COMO MÁXIMO, CON PENDIENTES COMPRENDIDAS ENTRE UN 2,5 Y UN 5 %.
  2. EN LAS BAÑERAS Y LAS DUCHAS LA PENDIENTE DEBE SER MENOR O IGUAL QUE EL 10 %.
  3. EL DESAGÜE DE LOS INODOROS A LAS BAJANTES DEBE REALIZARSE DIRECTAMENTE O POR MEDIO DE UN MANGUETÓN DE ACOMETIDA DE LONGITUD IGUAL O MENOR QUE 1,00 M., SIEMPRE QUE NO SEA POSIBLE DAR AL TUBO LA PENDIENTE NECESARIA.
- LAS BAJANTES DE AGUAS FECALES CUYO DIÁMETRO NO ESTÉ ESPECIFICADO TENDRÁN UNA DIMENSIÓN DE Ø110 MM.
- LAS BAJANTES DE AGUAS PLUVIALES CUYO DIÁMETRO NO ESTÉ ESPECIFICADO TENDRÁN UNA DIMENSIÓN DE Ø110 MM.
- LOS COLECTORES DE SUMIDEROS DE PLANTA BAJA PARA LOS QUE NO ESTÁ ESPECIFICADO SU DIMENSIÓN SERÁN DE Ø 110 MM.
- EL SANEAMIENTO SE EJECUTARÁ EN PP INSONORIZADO Y EN PVC HOMOLOGADO Y CON ESPESOR ACORDE A LA NORMATIVA UNE EN 1329-1 Y UNE EN 1401-1
- LA MÁQUINA DE CLIMATIZACIÓN DE CADA HABITACIÓN Y/O ESTANCIA CONTARÁ CON UN DESAGÜE SIFÓNICO DE PEX Ø32mm QUE SE CONECTARÁ A UNA BAJANTE DE CONDENSADOS DE Ø50mm.
- SE CEGARÁN LAS ACOMETIDAS NO UTILIZADAS.

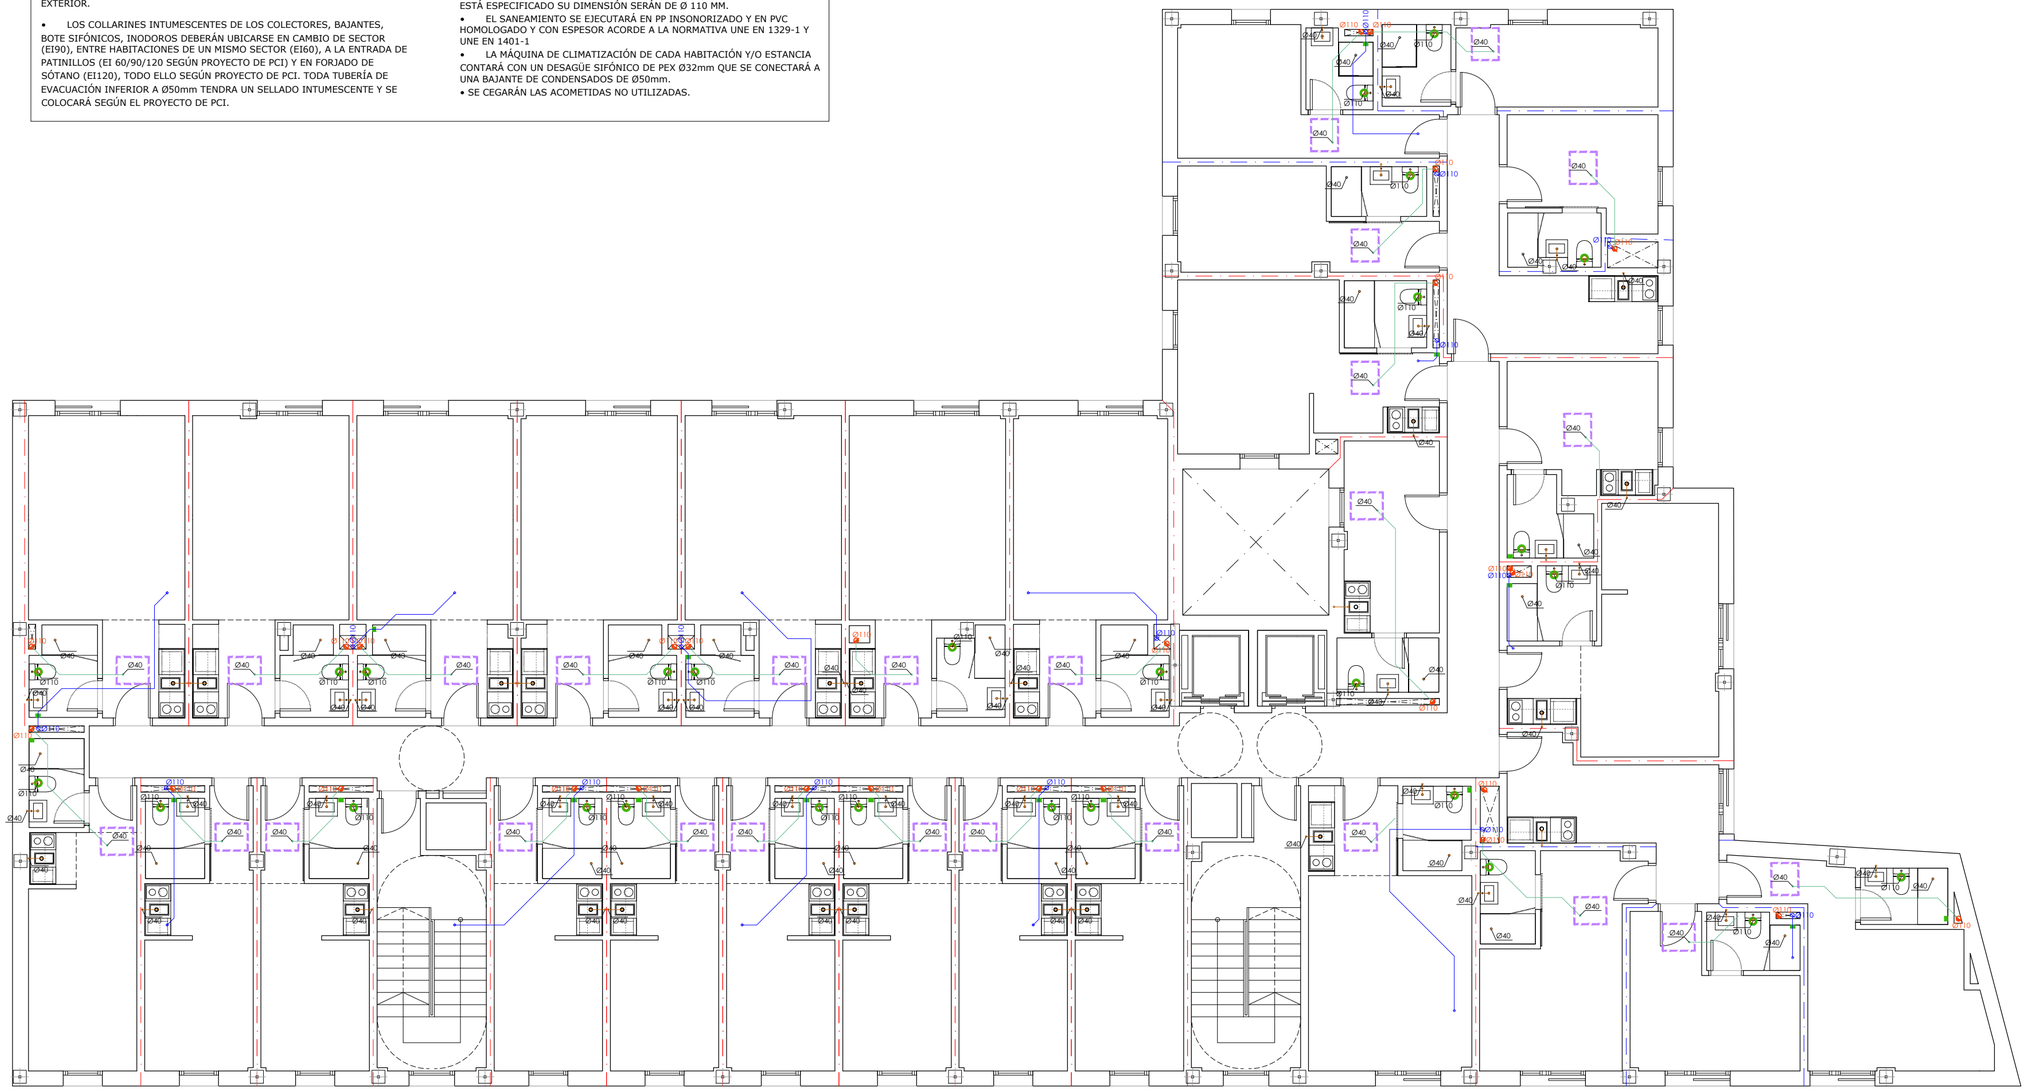

- PENDIENTE MINIMA APARATOS SANITARIOS = 2.5%
- PENDIENTE OPTIMA RED COLGADA = 1.5%
- PENDIENTE MINIMA RED COLGADA = 1%
- SE COLOCARAN TAPONES DE REGISTRO EN ENTRONQUES Y EN TRAMOS RECTOS CADA 15m.

LEYENDA SANEAMIENTO

- TUBERIA AGUAS RESIDUALES EN TECHO
- TUBERIA AGUAS PLUVIALES EN TECHO
- TUBERIA AGUAS PLUVIALES ENTERRADA
- TUBERIA AGUAS RESIDUALES ENTERRADA
- TUBERIA BOMBEO AGUAS PLUVIALES
- TUBERIA BOMBEO AGUAS RESIDUALES
- CANALETA LINEAL RECOGIDA AGUAS PLUVIALES
- REJILLA RECOGIDA AGUAS PLUVIALES
- PROYECCIÓN CANALÓN/REJILLA
- FALSA JÁCENA
- SUMIDERO SIFONICO
- SUMIDERO MACETEROS
- SUMIDERO CON BOMBA + VÁLV. ANTIRRETORNO
- BAJANTE (FECALES Y PLUVIALES)
- DESAGÜES AGUAS FECALES SUELO
- PASO FORJADO AGUAS PLUVIALES
- TUBERIA AGUAS MAQUINAS CLIMAT.
- EQUIPOS CLIMATIZACIÓN
- ARQUETA SALIDA DEL EDIFICIO
- ACOMETIDA A RED URBANA EXISTENTE
- COLLARÍN INTUMESCENTE VERTICAL D110
- COLLARÍN INTUMESCENTE HORIZONTAL D110
- VALVULA DE AIREACION MAXIVENT D110 mm
- GÁRGOLA
- PASO DE CUBIERTA AGUAS PLUVIALES

2023.39

RESIDENCIA DE ESTUDIANTES

Proyecto Básico, de Ejecución y Actividad

Avenida Juan XXIII, nº8
Logroño - La Rioja

SAN 05

ENERO 2024

A2 _ E. 1/100

SANEAMIENTO
PLANTA TERCERA

PROMOTOR: GLOBAL GÉMINA, S.L.U. CIF: B-09724782
C/Suero de Quiñones 34-36 pl.1,
Madrid, C.P.: 28.002

EQUIPO REDACTOR: BERNABAD ARQUITECTURA + INGENIERÍA

ARQUITECTOS:

Alejandro San Felipe Berna

Francisco M. Lacruz Abad

REVISIÓN	FECHA	DESCRIPCIÓN

NOTAS SANEAMIENTO SOBRERASANTE


- EN CASO DE JUNTA DE DILATACIÓN SE COLOCARÁN ABSORBEDEROS DE DILACIÓN NECESARIOS. EN TUBERIAS ENCOLADAS SE UTILIZARÁN MANGUITOS DE DILATACIÓN O UNIONES MIXTAS (ENCOLADAS CON JUNTA DE GOMA) CADA 10m.
- LAS BAJANTES Y COLECTORES COLGADOS EN LAS ZONAS HABITABLES COLGADOS SERÁN EN PP INSONORIZADAS MARCA URALITA SERIE AR-M1 O EQUIVALENTE. TODOS LOS MANGUETONES Y DESVIACIONES DE LAS HABITACIONES CONTARÁN CON FONODAN BJ. TODO EL SISTEMA INSONORIZADO DEBE INSTALARSE MEDIANTE ABRAZADERA ISOFÓNICAS CON RECRECIMIENTO DE CAUCHO, PARA GARANTIZAR LA PRESTACIÓN DEL SISTEMA. LAS ABRAZADERAS NO SE COLOCARÁN EN ZONAS SOMETIDAS A IMPACTO. LAS DISTANCIA MÁXIMA RECOMENDADA ENTRE ABRAZADERAS, SEAN FIJAS O DE GUÍA SERÁ SEGÚN LA UNE-ENV 13801. LA RED COLGADA EN APARCAMIENTO O EN ESTANCIAS NO HABITABLES SERAN DE PVC, SERIE B.
- LOS COLECTORES COLGADOS PARA LOS QUE NO SE ESPECIFIQUE SU DIÁMETRO EN LA RED PLUVIAL, POR DEFECTO SERÁN DE Ø 110mm; Y EN LA RED FECAL, POR DEFECTO SERÁN DE Ø 110mm Y TENDRÁN UNA PENDIENTE DEL 1% COMO MÍNIMO Y LAS BRIDAS IRÁN SEPARADAS COMO MÁXIMO 50cm .
- EN LOS TRAMOS RECTOS, EN CADA ENCUENTRO O EN CADA ACOPLAMIENTO TANTO EN HORIZONTAL COMO EN VERTICAL, ASÍ COMO EN LAS DERIVACIONES, DEBEN DISPONERSE REGISTROS CONSTTIUIDOS POR PIEZAS ESPECIALES NO SUPERANDO ENTRE ELLAS LOS 15m.
- TODAS LAS UNIONES SE REALIZARÁN MEDIANTE ACCESORIOS, PARA EVITAR LA FUGA DE OLORES DESDE EL INTERIOR DE LA INSTALACIÓN AL EXTERIOR.

- LOS COLLARINES INTUMESCENTES DE LOS COLECTORES, BAJANTES, BOTE SIFÓNICOS, INODOROS DEBERÁN UBICARSE EN CAMBIO DE SECTOR (EI90), ENTRE HABITACIONES DE UN MISMO SECTOR (EI60), A LA ENTRADA DE PATINILLOS (EI 60/90/120 SEGÚN PROYECTO DE PCI) Y EN FORJADO DE SÓTANO (EI120), TODO ELLO SEGÚN PROYECTO DE PCI. TODA TUBERÍA DE EVACUACIÓN INFERIOR A Ø50mm TENDRA UN SELLADO INTUMESCENTE Y SE COLOCARÁ SEGÚN EL PROYECTO DE PCI.

- LAS BAJANTES FECALES CONTARÁN CON VENTILACIÓN POR VÁLVULA DE AIREACIÓN (MAXI-VENT O SIMILAR), AL SER UN EDIFICIO DE MÁS DE 3 PLANTAS SE COLOCARÁ UNA VÁLVULA CADA CUATRO PLANTAS Y EN LA ÚLTIMA PLANTA. TODAS ESTAS SERÁN ACCESIBLES Y CONTARÁN CON UNA REJILLA TIPO PLENUM EN FALSO TECHO QUE GARANTICE LA TOMA DE AIRE A LA VÁLVULA PARA QUE ESTA FUNCIONE CORRECTAMENTE.
- LOS DIÁMETROS INDIVIDUALES DE DESAGÜE INDICADOS EN LA TABLA 4.1 DEL CTE-HS5, SE CONSIDERAN VÁLIDOS PARA RAMALES INDIVIDUALES CUYA LONGITUD SEA MENOR O IGUAL A 1,5 M.
- EN LOS APARATOS DOTADOS DE SIFÓN INDIVIDUAL DEBEN TENER LAS CARACTERÍSTICAS SIGUIENTES:

1. EN LOS FREGADEROS, LOS LAVADEROS, LOS LAVABOS Y LOS BIDÉS LA DISTANCIA A LA BAJANTE SERA 4,00 M. COMO MÁXIMO, CON PENDIENTES COMPRENDIDAS ENTRE UN 2,5 Y UN 5 %.
2. EN LAS BAÑERAS Y LAS DUCHAS LA PENDIENTE DEBE SER MENOR O IGUAL QUE EL 10 %.
3. EL DESAGÜE DE LOS INODOROS A LAS BAJANTES DEBE REALIZARSE DIRECTAMENTE O POR MEDIO DE UN MANGUETÓN DE ACOMETIDA DE LONGITUD IGUAL O MENOR QUE 1,00 M., SIEMPRE QUE NO SEA POSIBLE DAR AL TUBO LA PENDIENTE NECESARIA.

- LAS BAJANTES DE AGUAS FECALES CUYO DIÁMETRO NO ESTÉ ESPECIFICADO TENDRÁN UNA DIMENSIÓN DE Ø110 MM.
- LAS BAJANTES DE AGUAS PLUVIALES CUYO DIÁMETRO NO ESTÉ ESPECIFICADO TENDRÁN UNA DIMENSIÓN DE Ø110 MM.
- LOS COLECTORES DE SUMIDEROS DE PLANTA BAJA PARA LOS QUE NO ESTÁ ESPECIFICADO SU DIMENSIÓN SERÁN DE Ø 110 MM.
- EL SANEAMIENTO SE EJECUTARÁ EN PP INSONORIZADO Y EN PVC HOMOLOGADO Y CON ESPESOR ACORDE A LA NORMATIVA UNE EN 1329-1 Y UNE EN 1401-1
- LA MÁQUINA DE CLIMATIZACIÓN DE CADA HABITACIÓN Y/O ESTANCIA CONTARÁ CON UN DESAGÜE SIFÓNICO DE PEX Ø32mm QUE SE CONECTARÁ A UNA BAJANTE DE CONDENSADOS DE Ø50mm.
- SE CEGARÁN LAS ACOMETIDAS NO UTILIZADAS.

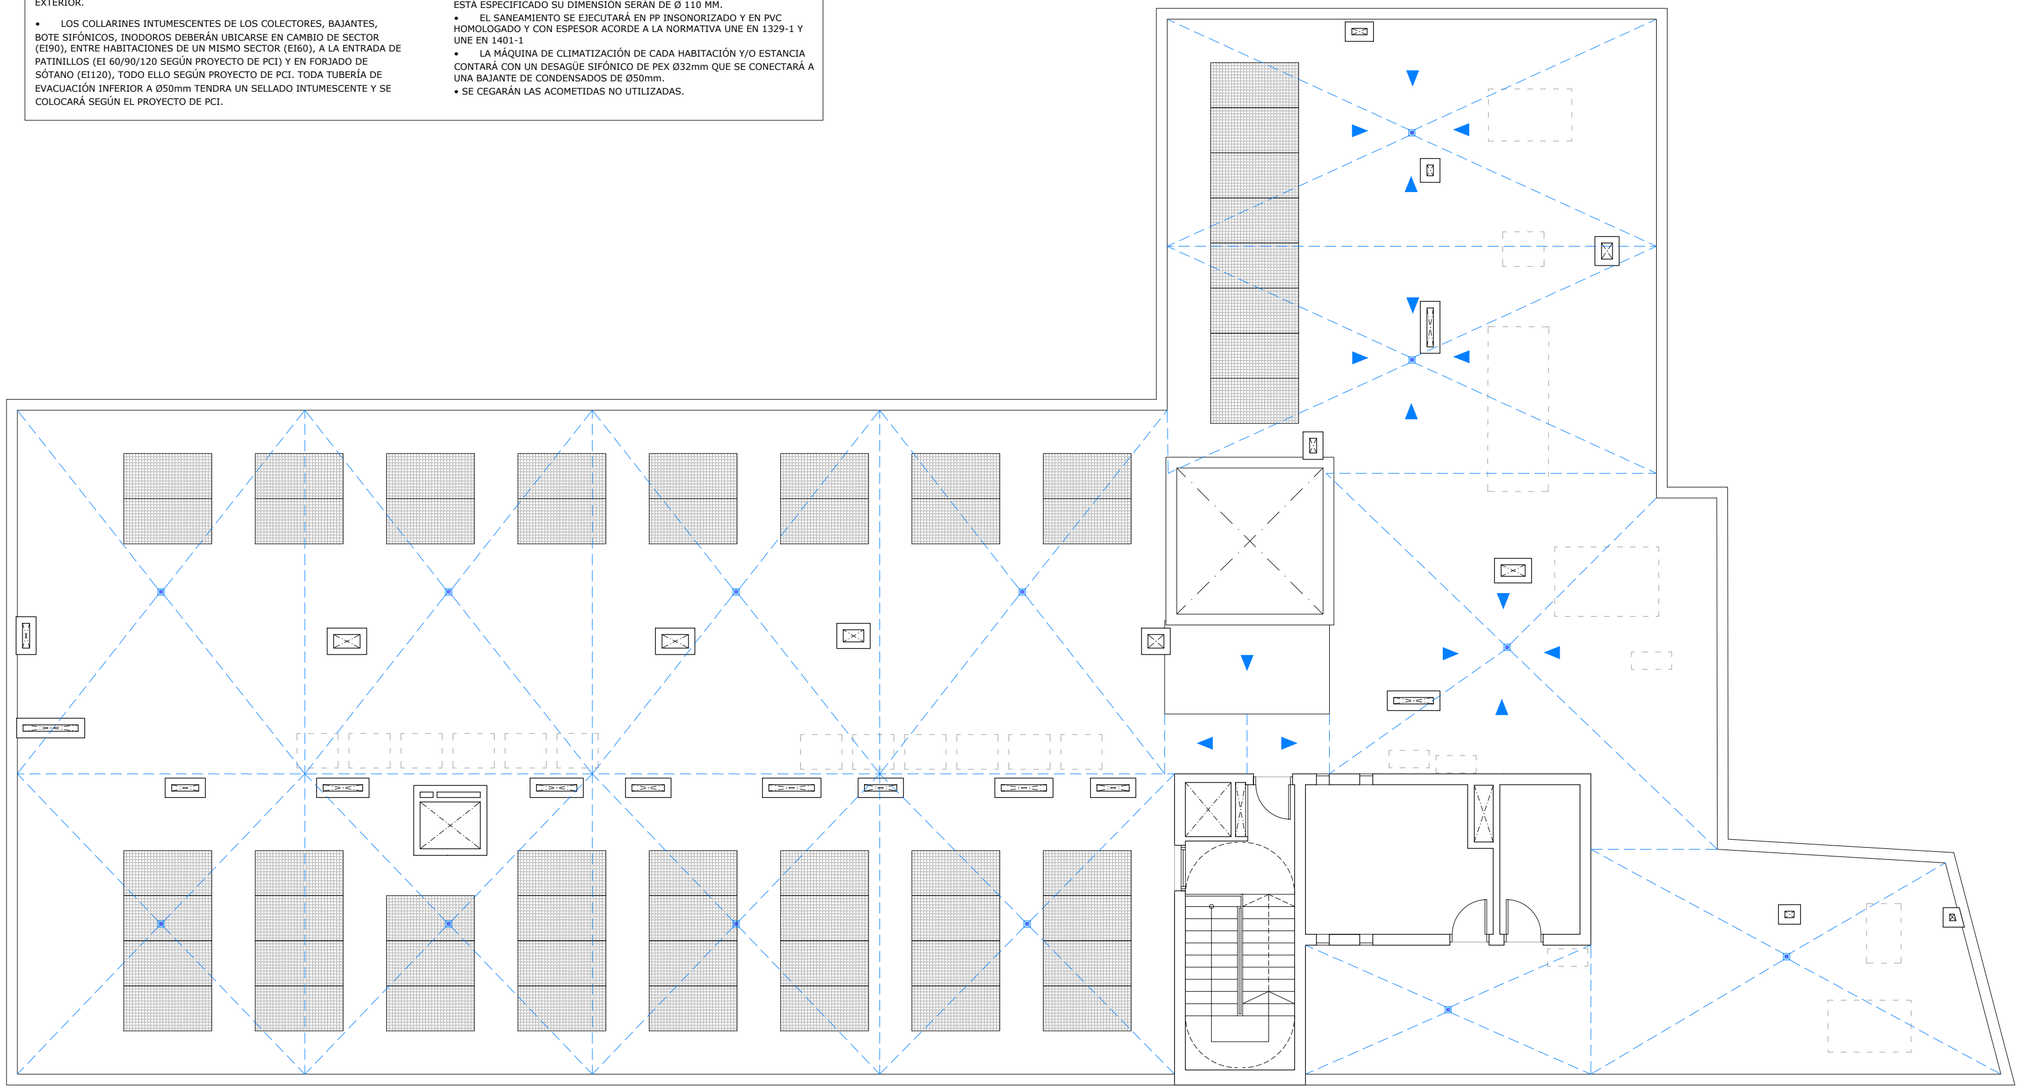

- PENDIENTE MINIMA APARATOS SANITARIOS = 2.5%
- PENDIENTE OPTIMA RED COLGADA = 1.5%
- PENDIENTE MINIMA RED COLGADA = 1%
- SE COLOCARAN TAPONES DE REGISTRO EN ENTRONQUES Y EN TRAMOS RECTOS CADA 15m.

LEYENDA SANEAMIENTO

- TUBERIA AGUAS RESIDUALES EN TECHO
- TUBERIA AGUAS PLUVIALES EN TECHO
- TUBERIA AGUAS PLUVIALES ENTERRADA
- TUBERIA AGUAS RESIDUALES ENTERRADA
- TUBERIA BOMBEO AGUAS PLUVIALES
- TUBERIA BOMBEO AGUAS RESIDUALES
- CANALETA LINEAL RECOGIDA AGUAS PLUVIALES
- REJILLA RECOGIDA AGUAS PLUVIALES
- PROYECCIÓN CANALÓN/REJILLA
- FALSA JÁCENA
- SUMIDERO SIFONICO
- SUMIDERO MACETEROS
- SUMIDERO CON BOMBA + VÁLV. ANTIRRETORNO
- BAJANTE (FECALES Y PLUVIALES)
- DESAGÜES AGUAS FECALES SUELO
- PASO FORJADO AGUAS PLUVIALES
- TUBERIA AGUAS MAQUINAS CLIMAT.
- EQUIPOS CLIMATIZACIÓN
- ARQUETA SALIDA DEL EDIFICIO
- ACOMETIDA A RED URBANA EXISTENTE
- COLLARÍN INTUMESCENTE VERTICAL D110
- COLLARÍN INTUMESCENTE HORIZONTAL D110
- VALVULA DE AIREACION MAXIVENT D110 mm
- GÁRGOLA
- PASO DE CUBIERTA AGUAS PLUVIALES

2023.39

RESIDENCIA DE ESTUDIANTES

Proyecto Básico, de Ejecución y Actividad

Avenida Juan XXIII, nº8
Logroño - La Rioja

SAN 06

ENERO 2024 **A2 _ E. 1/100**

SANEAMIENTO
PLANTA CUBIERTAS

PROMOTOR: GLOBAL GÉMINA, S.L.U. CIF: B-09724782
C/Suero de Quiñones 34-36 pl.1,
Madrid, C.P.: 28.002

EQUIPO REDACTOR:


BERNABAD ARQUITECTURA + INGENIERÍA

ARQUITECTOS:


Alejandro San Felipe Berna

Francisco M. Lacruz Abad


REVISIÓN	FECHA	DESCRIPCIÓN

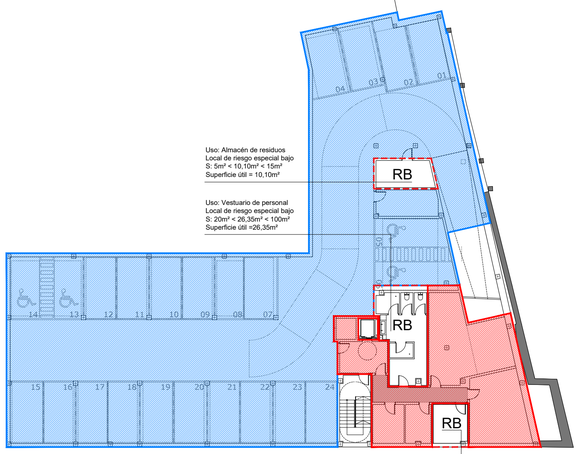


Planta sótano

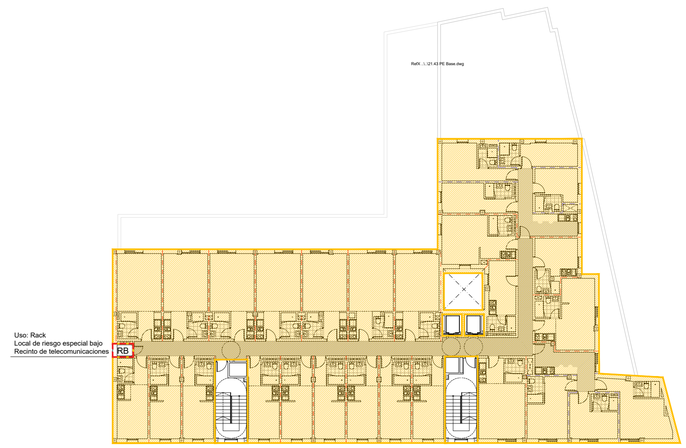


Planta segunda

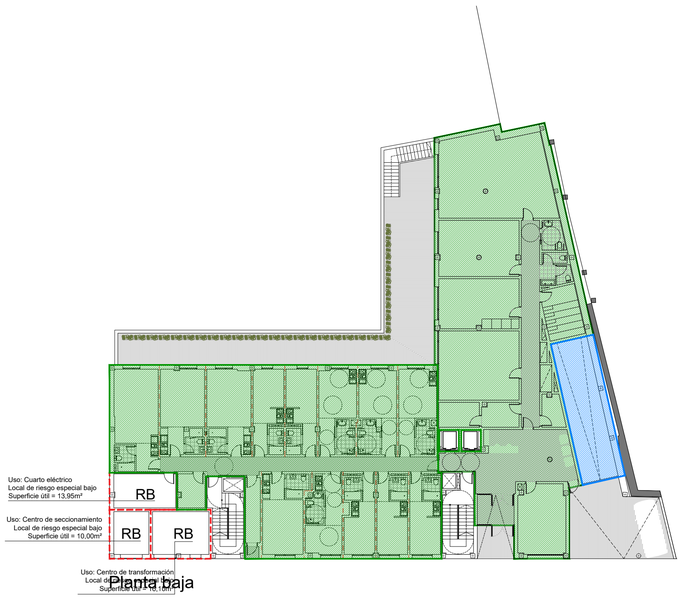


Planta baja

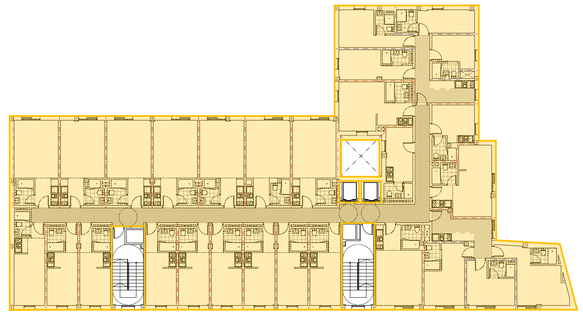

Planta tercera

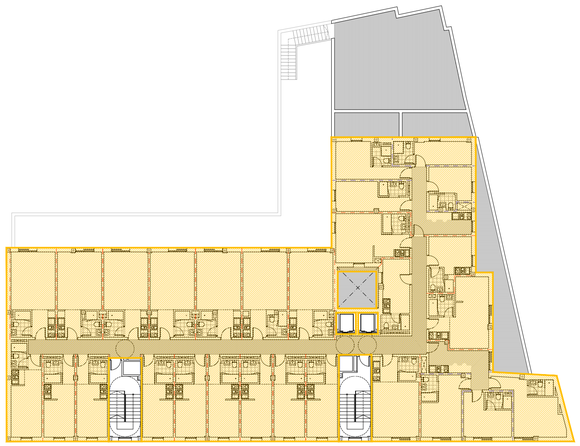

Planta primera

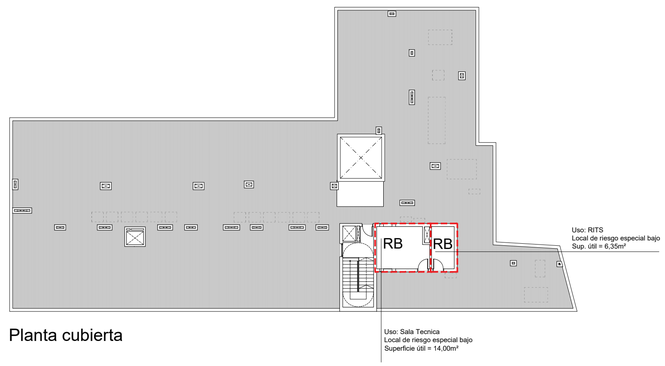

Planta cubierta

SECTOR 1

Uso: Garaje
Sup. const. total: 734,50m² < Sin límite
(según tabla 1.1 de la Sección SI 1 del CTE DB - SI)
Resistencia al fuego **EI120 BAJO RASANTE**
(según tabla 1.2 del CTE DB - SI 1-2)

SECTOR 2

Uso: Residencial Público
Sup. const. total: 121,90m² < 2500m²
(según tabla 1.1 de la Sección SI 1 del CTE DB - SI)
Resistencia al fuego **EI120 BAJO RASANTE**
(según tabla 1.2 del CTE DB - SI 1-2)

SECTOR 3

Uso: Residencial Público
Sup. const. total: 701.45m² < 2500m²
(según tabla 1.1 de la Sección SI 1 del CTE DB - SI)
Resistencia al fuego **EI90 SOBRE RASANTE**
(según tabla 1.2 del CTE DB - SI 1-2)

SECTOR 4

Uso: Residencial Público
Sup. const. total: 2133.10m² < 2500m²
(según tabla 1.1 de la Sección SI 1 del CTE DB - SI)
Resistencia al fuego **EI90 SOBRE RASANTE**
(según tabla 1.2 del CTE DB - SI 1-2)

LOCALES DE RIESGO

RB: Riesgo Bajo **EI90***
RM: Riesgo Medio **EI120**
RA: Riesgo Alto **EI180**
(según tabla 2.2 de la Sección SI 1 del CTE DB - SI)
*salvo los locales bajo rasante que serán mínimo EI120

2023.39

RESIDENCIA DE ESTUDIANTES

Proyecto Básico, de Ejecución y Actividad

Avenida Juan XXIII, nº8
Logroño - La Rioja

SI
ENERO 2024

01
A1_E:1/250

SECTORIZACIÓN I

PROMOTOR: GLOBAL GÉMINA, S.L.U. CIF: B-09724782
C/Suero de Quiñones 34-36 pl.1,
Madrid, C.P.: 28.002


EQUIPO REDACTOR: BERNABAD ARQUITECTURA + INGENIERÍA

ARQUITECTOS:


Alejandro San Felipe Berna

Francisco M. Lacruz Abad


REVISIÓN	FECHA	DESCRIPCIÓN

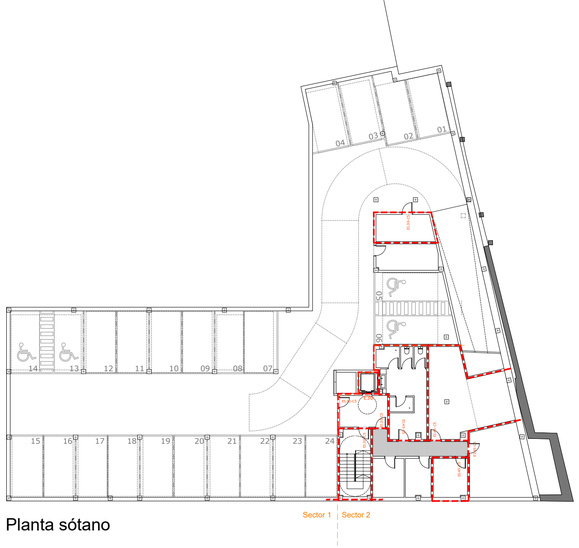


Planta sótano

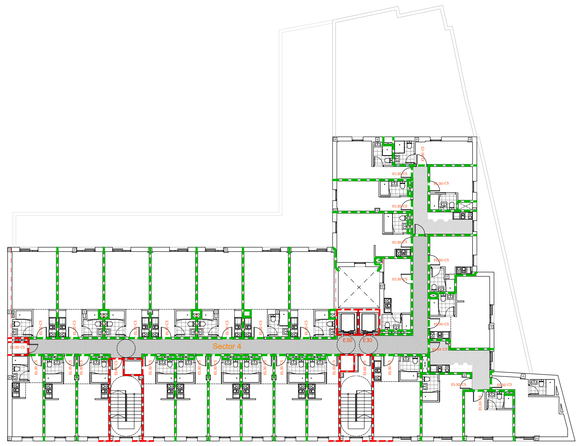


Planta segunda

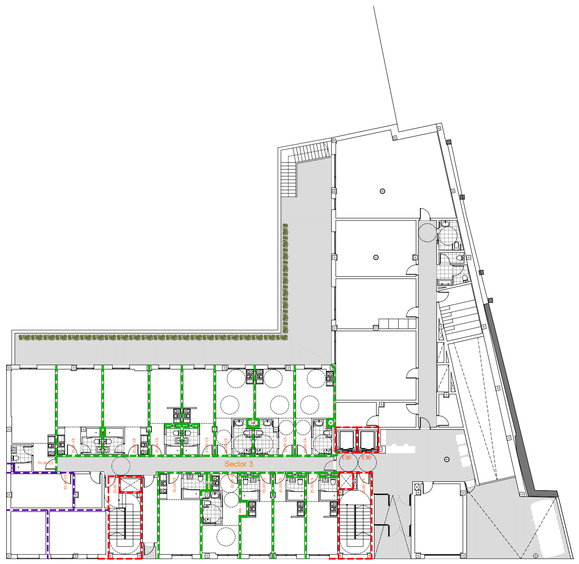


Planta baja

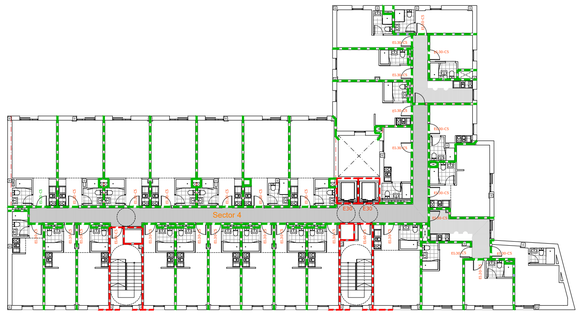

Planta tercera

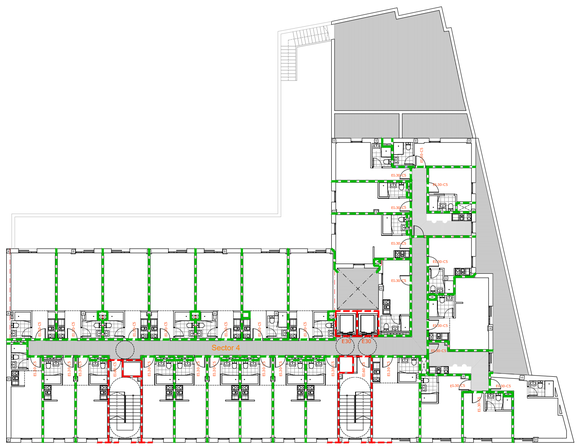

Planta primera

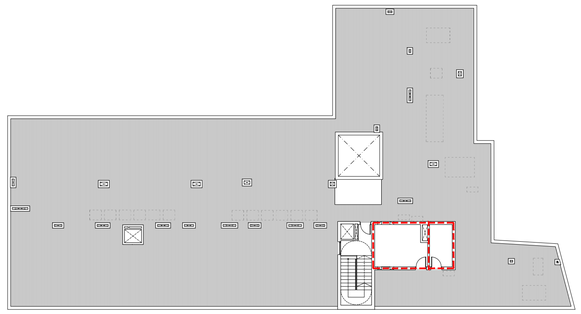


Planta cubierta

SECCIÓN A-A' - Límite propagación exterior vertical



SECCIÓN B-B' - Límite propagación exterior vertical

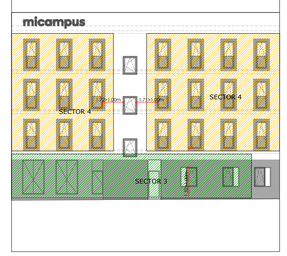

LEYENDA SECTORIZACIÓN

- EI60. Estable durante 60 minutos en caso de incendio
- EI 90. Estable durante 90 minutos en caso de incendio
- EI 120. Estable durante 120 minutos en caso de incendio
- EI 180. Estable durante 180 minutos en caso de incendio

2023.39

RESIDENCIA DE ESTUDIANTES

Proyecto Básico, de Ejecución y Actividad

Avenida Juan XXIII, nº8
Logroño - La Rioja

SI
ENERO 2024

02
A1_E:1/250

SECTORIZACIÓN II


PROMOTOR: GLOBAL GÉMINA, S.L.U. CIF: B-09724782
C/Suero de Quiñones 34-36 pl.1,
Madrid, C.P.: 28.002

EQUIPO REDACTOR: BERNABAD ARQUITECTURA + INGENIERÍA

ARQUITECTOS:

Alejandro San Felipe Berna
Francisco M. Lacruz Abad

REVISIÓN	FECHA	DESCRIPCIÓN

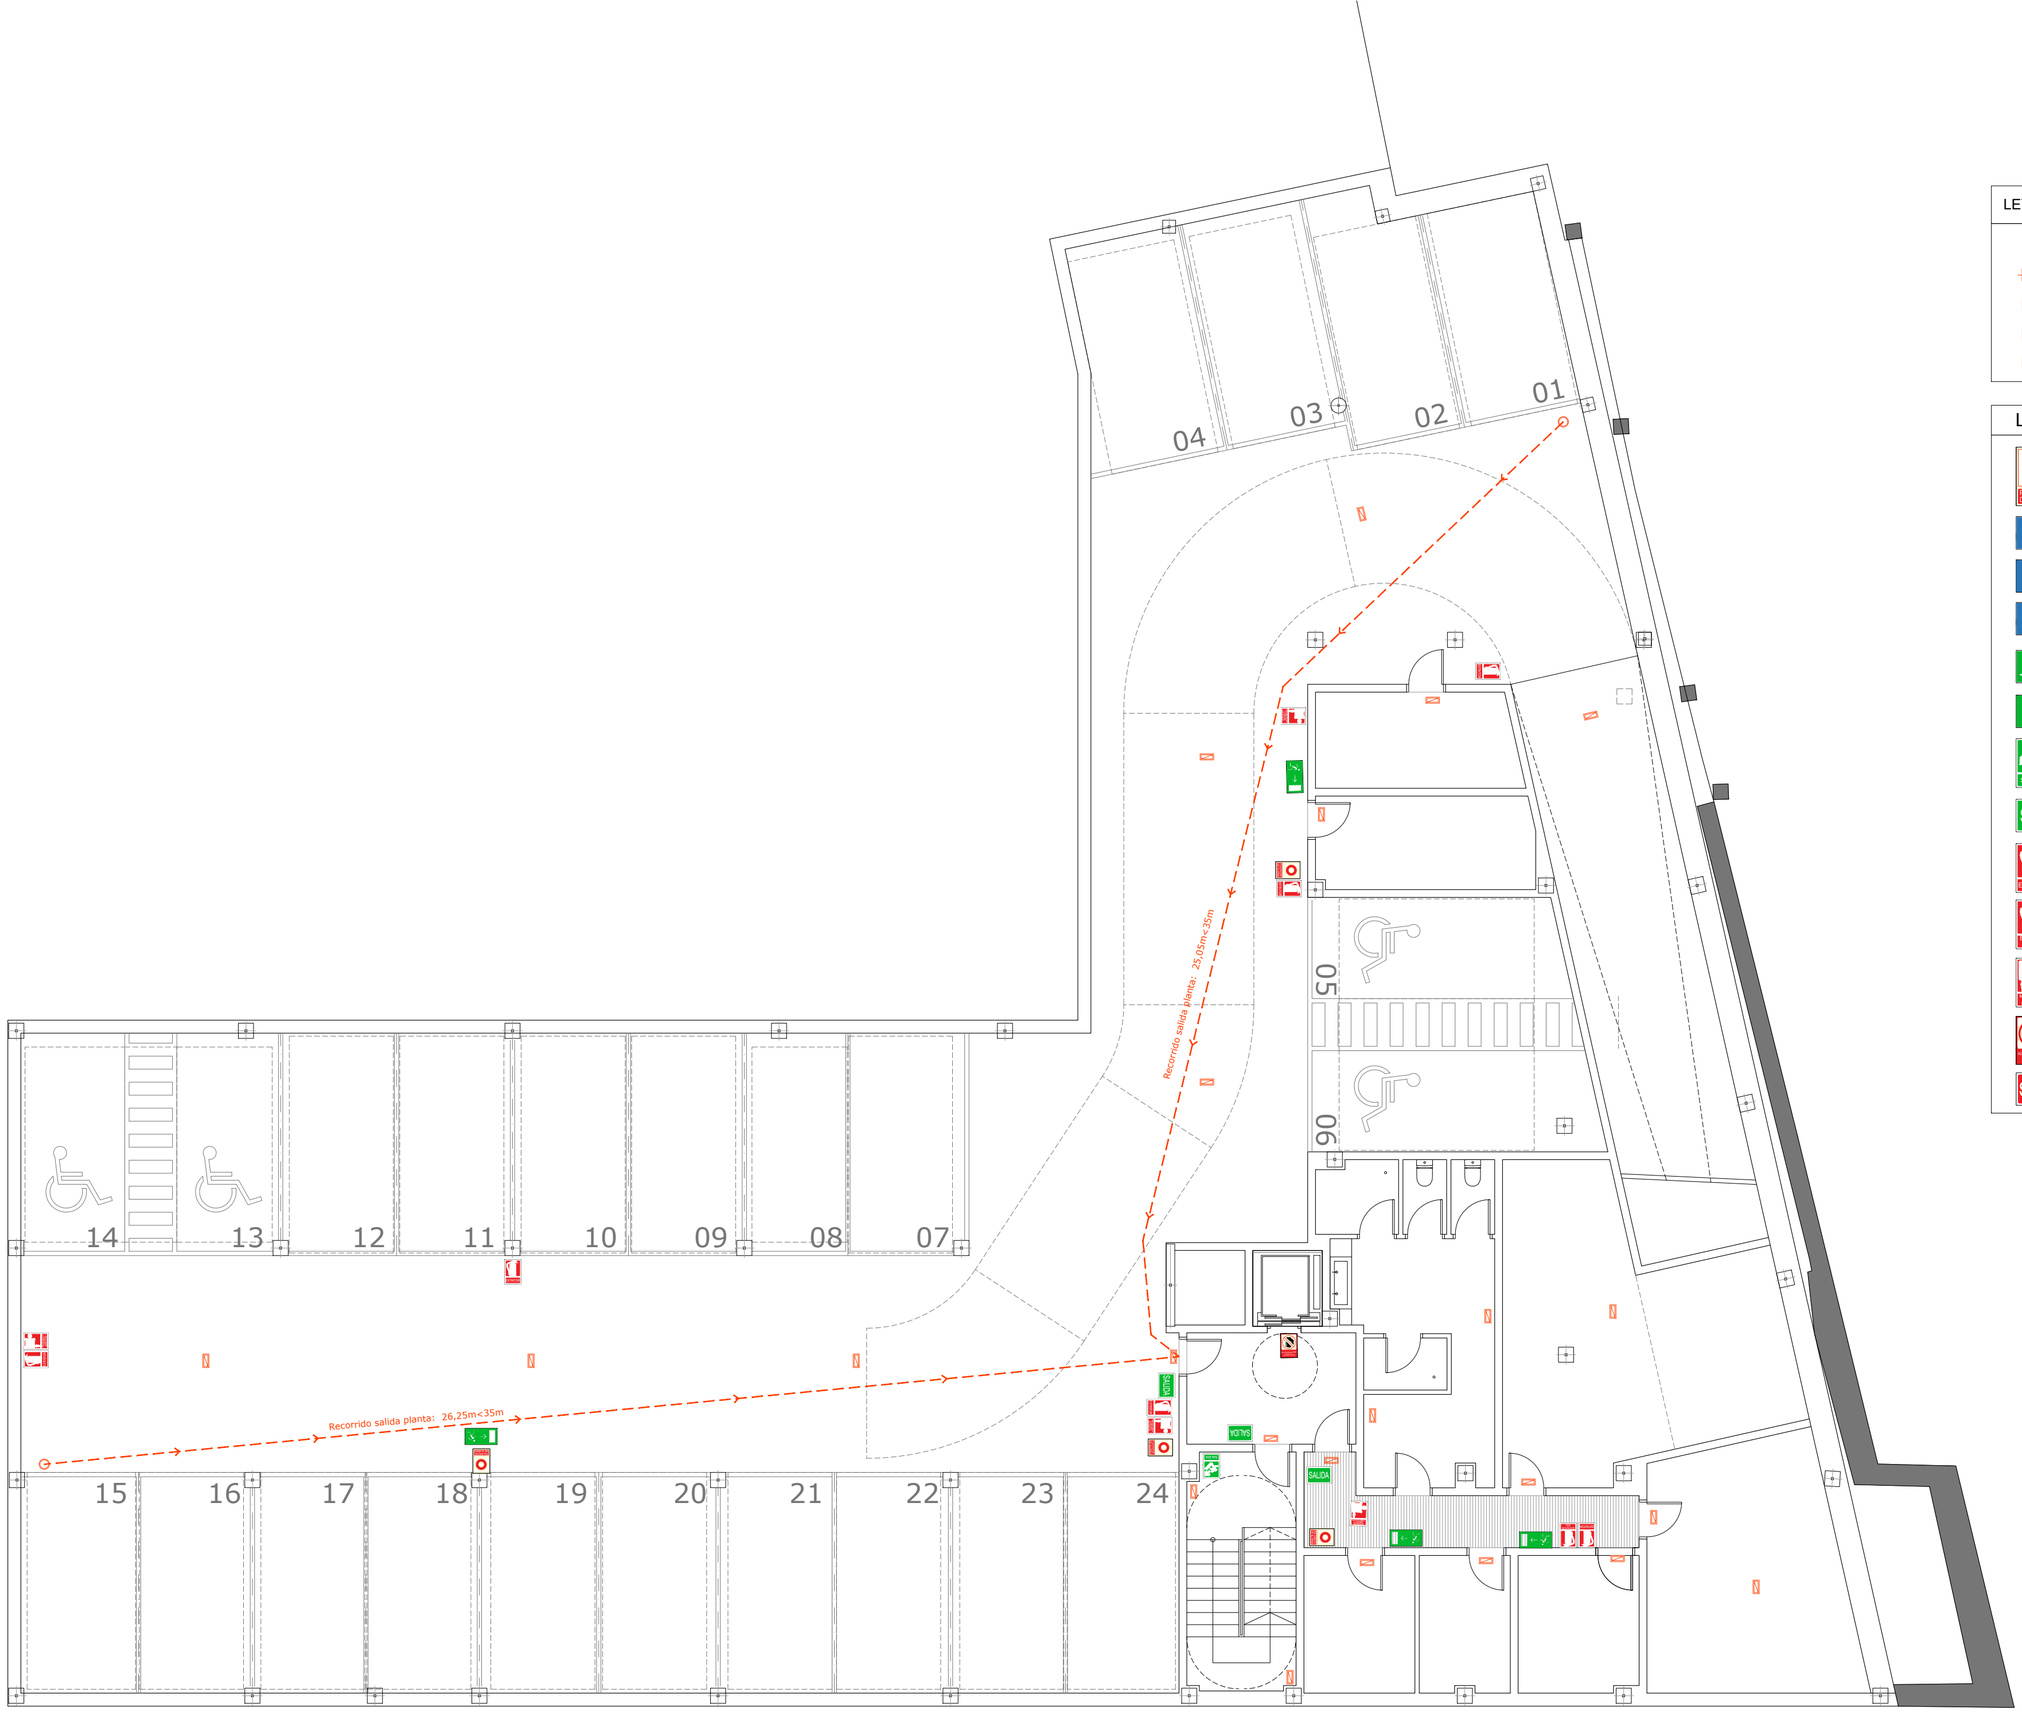

LEYENDA ILUMINACIÓN DE EMERGENCIA

- ZEMPER 100 lm IP42 1h LUZ3100 X AUTOTEST
- ZEMPER 150 lm IP42 1h LUZ3150 X AUTOTEST
- ZEMPER 225lm 1h IP65 LDF9200X+APE0065 AUTOT.
- ZEMPER 200lm 1h XENA FLAT LXF9200LXP AUTOT.

LEYENDA SEÑALIZACIÓN

- Pulsador de alarma
- Dirección evacuación accesible
- Puerta evacuación accesible
- Zona de refugio
- Dirección evacuación
- Puerta evacuación
- Dirección evacuación escalera
- SALIDA
- Extintor
- Extintor CO2
- B.I.E
- No usar en caso de emergencia
- Sin salida

2023.39

RESIDENCIA DE ESTUDIANTES

Proyecto Básico, de Ejecución y Actividad

Avenida Juan XXIII, nº8
Logroño - La Rioja

SI	03
ENERO 2024	A2_E:1/100

PROMOTOR: GLOBAL GÉMINA, S.L.U. CIF: B-09724782
C/Suero de Quiñones 34-36 pl.1,
Madrid, C.P.: 28.002

EQUIPO REDACTOR: BERNABAD ARQUITECTURA + INGENIERÍA

ARQUITECTOS:

Alejandro San Felipe Berna

Francisco M. Lacruz Abad

REVISIÓN	FECHA	DESCRIPCIÓN



LEYENDA ILUMINACIÓN DE EMERGENCIA

- ZEMPER 100 lm IP42 1h LUZ3100 X AUTOTEST
- ZEMPER 150 lm IP42 1h LUZ3150 X AUTOTEST
- ZEMPER 225lm 1h IP65 LDF9200X+APE0065 AUTOT.
- ZEMPER 200lm 1h XENA FLAT LXF9200LXP AUTOT.

LEYENDA SEÑALIZACIÓN

- Pulsador de alarma
- Dirección evacuación accesible
- Puerta evacuación accesible
- Zona de refugio
- Dirección evacuación
- Puerta evacuación
- Dirección evacuación escalera
- SALIDA
- Extintor
- Extintor CO2
- B.I.E
- No usar en caso de emergencia
- Sin salida

2023.39

RESIDENCIA DE ESTUDIANTES

Proyecto Básico, de Ejecución y Actividad

Avenida Juan XXIII, nº8
Logroño - La Rioja

SI
ENERO 2024

04
A2_E:1/100

SEÑALIZACIÓN Y RECORRIDOS
PLANTA BAJA

PROMOTOR: GLOBAL GÉMINA, S.L.U. CIF: B-09724782
C/Suero de Quiñones 34-36 pl.1,
Madrid, C.P.: 28.002

EQUIPO REDACTOR: BERNABAD ARQUITECTURA + INGENIERÍA

ARQUITECTOS:

Alejandro San Felipe Berna

Francisco M. Lacruz Abad

REVISIÓN	FECHA	DESCRIPCIÓN



LEYENDA ILUMINACIÓN DE EMERGENCIA

- ZEMPER 100 lm IP42 1h LUZ3100 X AUTOTEST
- ZEMPER 150 lm IP42 1h LUZ3150 X AUTOTEST
- ZEMPER 225lm 1h IP65 LDF9200X+APE0065 AUTOT.
- ZEMPER 200lm 1h XENA FLAT LXF9200LXP AUTOT.

LEYENDA SEÑALIZACIÓN

- Pulsador de alarma
- Dirección evacuación accesible
- Puerta evacuación accesible
- Zona de refugio
- Dirección evacuación
- Puerta evacuación
- Dirección evacuación escalera
- SALIDA
- Extintor
- Extintor CO2
- B.I.E
- No usar en caso de emergencia
- Sin salida

2023.39

RESIDENCIA DE ESTUDIANTES

Proyecto Básico, de Ejecución y Actividad

Avenida Juan XXIII, nº8
Logroño - La Rioja

SI	05
ENERO 2024	A2_E:1/100

SEÑALIZACIÓN Y RECORRIDOS
PLANTA PRIMERA

PROMOTOR: GLOBAL GÉMINA, S.L.U. CIF: B-09724782
C/Suero de Quiñones 34-36 pl.1,
Madrid, C.P.: 28.002

EQUIPO REDACTOR: BERNABAD ARQUITECTURA + INGENIERÍA

ARQUITECTOS:

Alejandro San Felipe Berna

Francisco M. Lacruz Abad

REVISIÓN	FECHA	DESCRIPCIÓN



LEYENDA ILUMINACIÓN DE EMERGENCIA

- ZEMPER 100 lm IP42 1h LUZ3100 X AUTOTEST
- ZEMPER 150 lm IP42 1h LUZ3150 X AUTOTEST
- ZEMPER 225lm 1h IP65 LDF9200X+APE0065 AUTOT.
- ZEMPER 200lm 1h XENA FLAT LXF9200LXP AUTOT.

LEYENDA SEÑALIZACIÓN

- Pulsador de alarma
- Dirección evacuación accesible
- Puerta evacuación accesible
- Zona de refugio
- Dirección evacuación
- Puerta evacuación
- Dirección evacuación escalera
- SALIDA
- Extintor
- Extintor CO2
- B.I.E
- No usar en caso de emergencia
- Sin salida

2023.39

RESIDENCIA DE ESTUDIANTES

Proyecto Básico, de Ejecución y Actividad

Avenida Juan XXIII, nº8
Logroño - La Rioja

SI
ENERO 2024

06
A2_E:1/100

SEÑALIZACIÓN Y RECORRIDOS
PLANTA SEGUNDA

PROMOTOR: GLOBAL GÉMINA, S.L.U. CIF: B-09724782
C/Suero de Quiñones 34-36 pl.1,
Madrid, C.P.: 28.002

EQUIPO REDACTOR:

BERNABAD ARQUITECTURA + INGENIERÍA

ARQUITECTOS:

Alejandro San Felipe Berna

Francisco M. Lacruz Abad

REVISIÓN	FECHA	DESCRIPCIÓN



LEYENDA ILUMINACIÓN DE EMERGENCIA

- ZEMPER 100 lm IP42 1h LUZ3100 X AUTOTEST
- ZEMPER 150 lm IP42 1h LUZ3150 X AUTOTEST
- ZEMPER 225lm 1h IP65 LDF9200X+APE0065 AUTOT.
- ZEMPER 200lm 1h XENA FLAT LXF9200LXP AUTOT.

LEYENDA SEÑALIZACIÓN

- Pulsador de alarma
- Dirección evacuación accesible
- Puerta evacuación accesible
- Zona de refugio
- Dirección evacuación
- Puerta evacuación
- Dirección evacuación escalera
- SALIDA
- Extintor
- Extintor CO2
- B.I.E
- No usar en caso de emergencia
- Sin salida

2023.39

RESIDENCIA DE ESTUDIANTES

Proyecto Básico, de Ejecución y Actividad

Avenida Juan XXIII, nº8
Logroño - La Rioja

SI	07
ENERO 2024	A2_E:1/100

SEÑALIZACIÓN Y RECORRIDOS
PLANTA TERCERA

PROMOTOR: GLOBAL GÉMINA, S.L.U. CIF: B-09724782
C/Suero de Quiñones 34-36 pl.1,
Madrid, C.P.: 28.002


EQUIPO REDACTOR: BERNABAD ARQUITECTURA + INGENIERÍA

ARQUITECTOS:

Alejandro San Felipe Berna

Francisco M. Lacruz Abad

REVISIÓN	FECHA	DESCRIPCIÓN

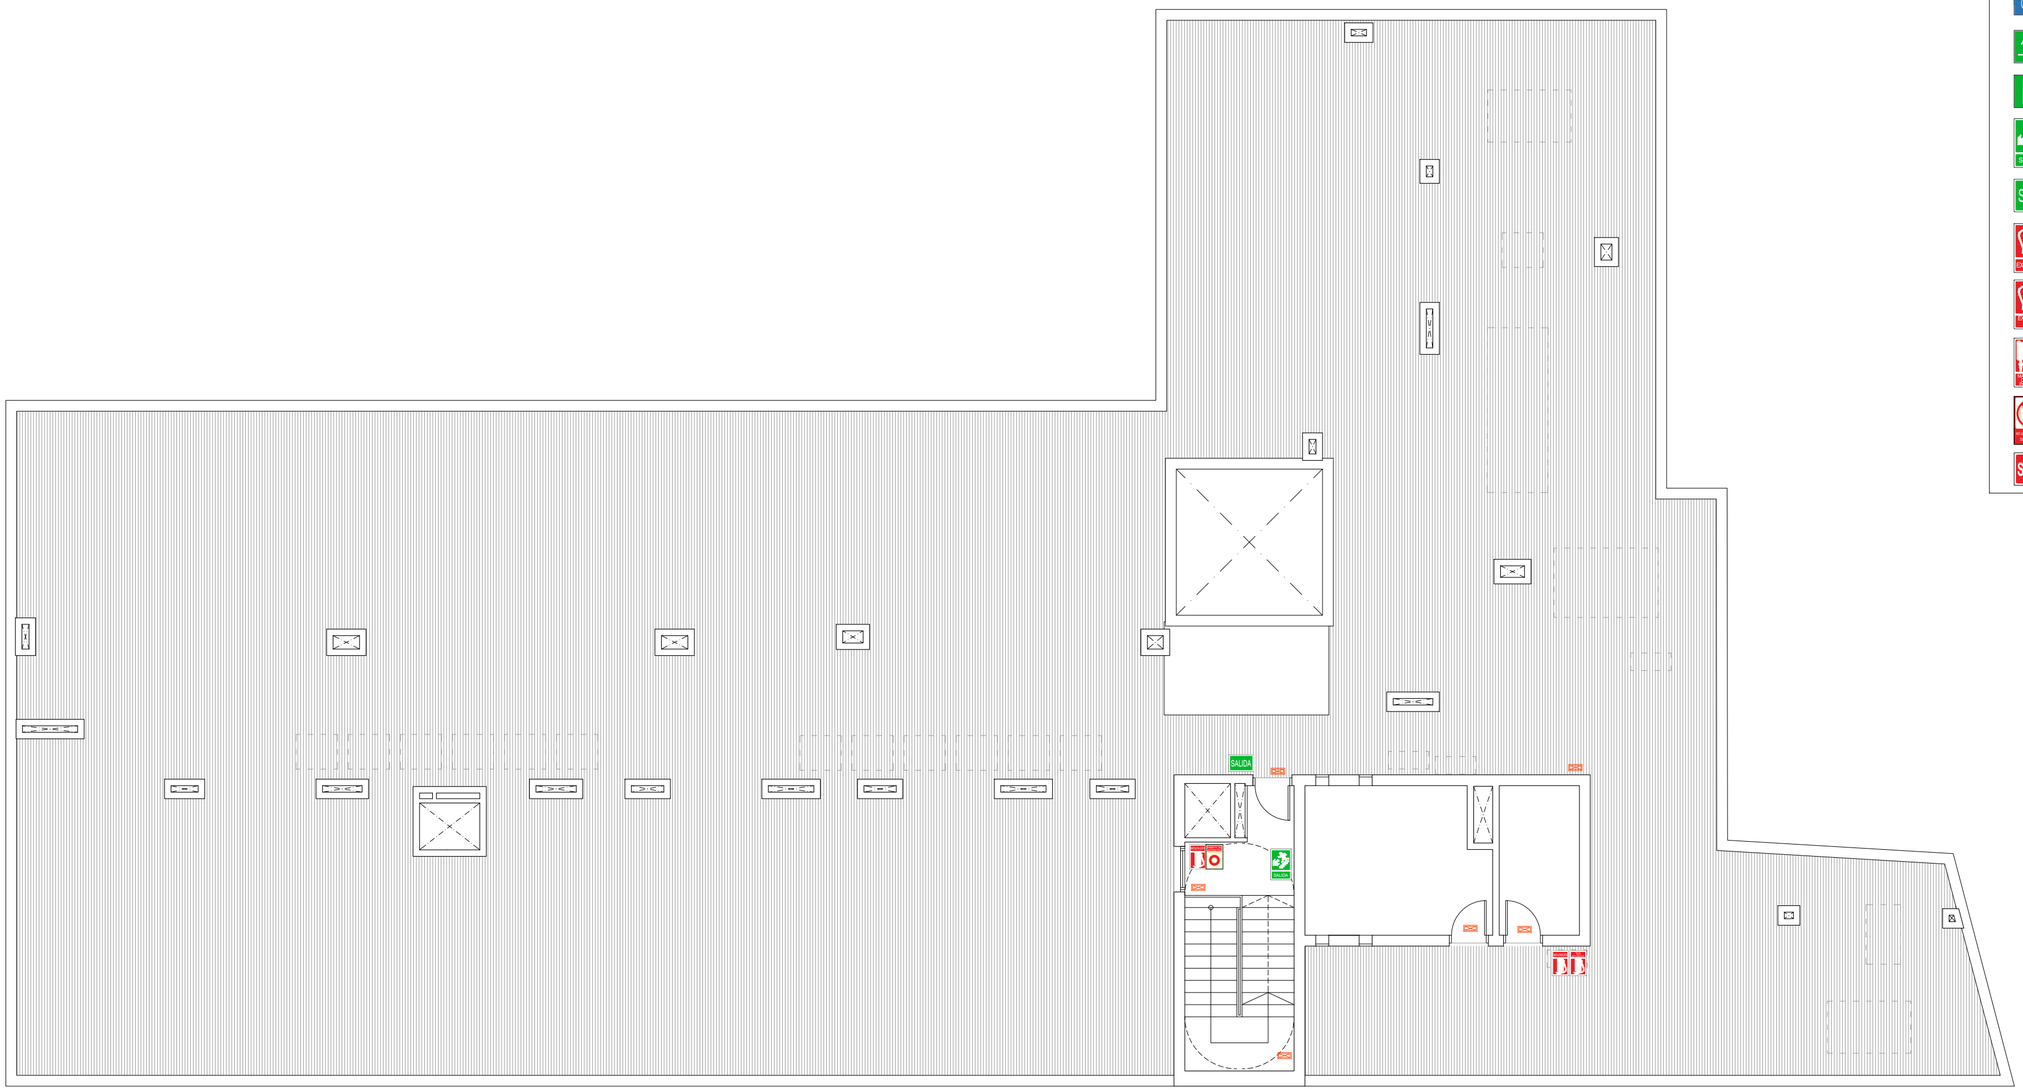

LEYENDA ILUMINACIÓN DE EMERGENCIA

- ZEMPER 100 lm IP42 1h LUZ3100 X AUTOTEST
- ZEMPER 150 lm IP42 1h LUZ3150 X AUTOTEST
- ZEMPER 225lm 1h IP65 LDF9200X+APE0065 AUTOT.
- ZEMPER 200lm 1h XENA FLAT LXF9200LXP AUTOT.

LEYENDA SEÑALIZACIÓN

- Pulsador de alarma
- Dirección evacuación accesible
- Puerta evacuación accesible
- Zona de refugio
- Dirección evacuación
- Puerta evacuación
- Dirección evacuación escalera
- SALIDA
- Extintor
- Extintor CO2
- B.I.E
- No usar en caso de emergencia
- Sin salida

2023.39

RESIDENCIA DE ESTUDIANTES

Proyecto Básico, de Ejecución y Actividad

Avenida Juan XXIII, nº8
Logroño - La Rioja

SI	08
ENERO 2024	A2_E:1/100

SEÑALIZACIÓN Y RECORRIDOS
PLANTA CUBIERTA


PROMOTOR: GLOBAL GÉMINA, S.L.U. CIF: B-09724782
C/Suero de Quiñones 34-36 pl.1,
Madrid, C.P.: 28.002

EQUIPO REDACTOR: BERNABAD ARQUITECTURA + INGENIERÍA

ARQUITECTOS:

Alejandro San Felipe Berna — Francisco M. Lacruz Abad

REVISIÓN	FECHA	DESCRIPCIÓN

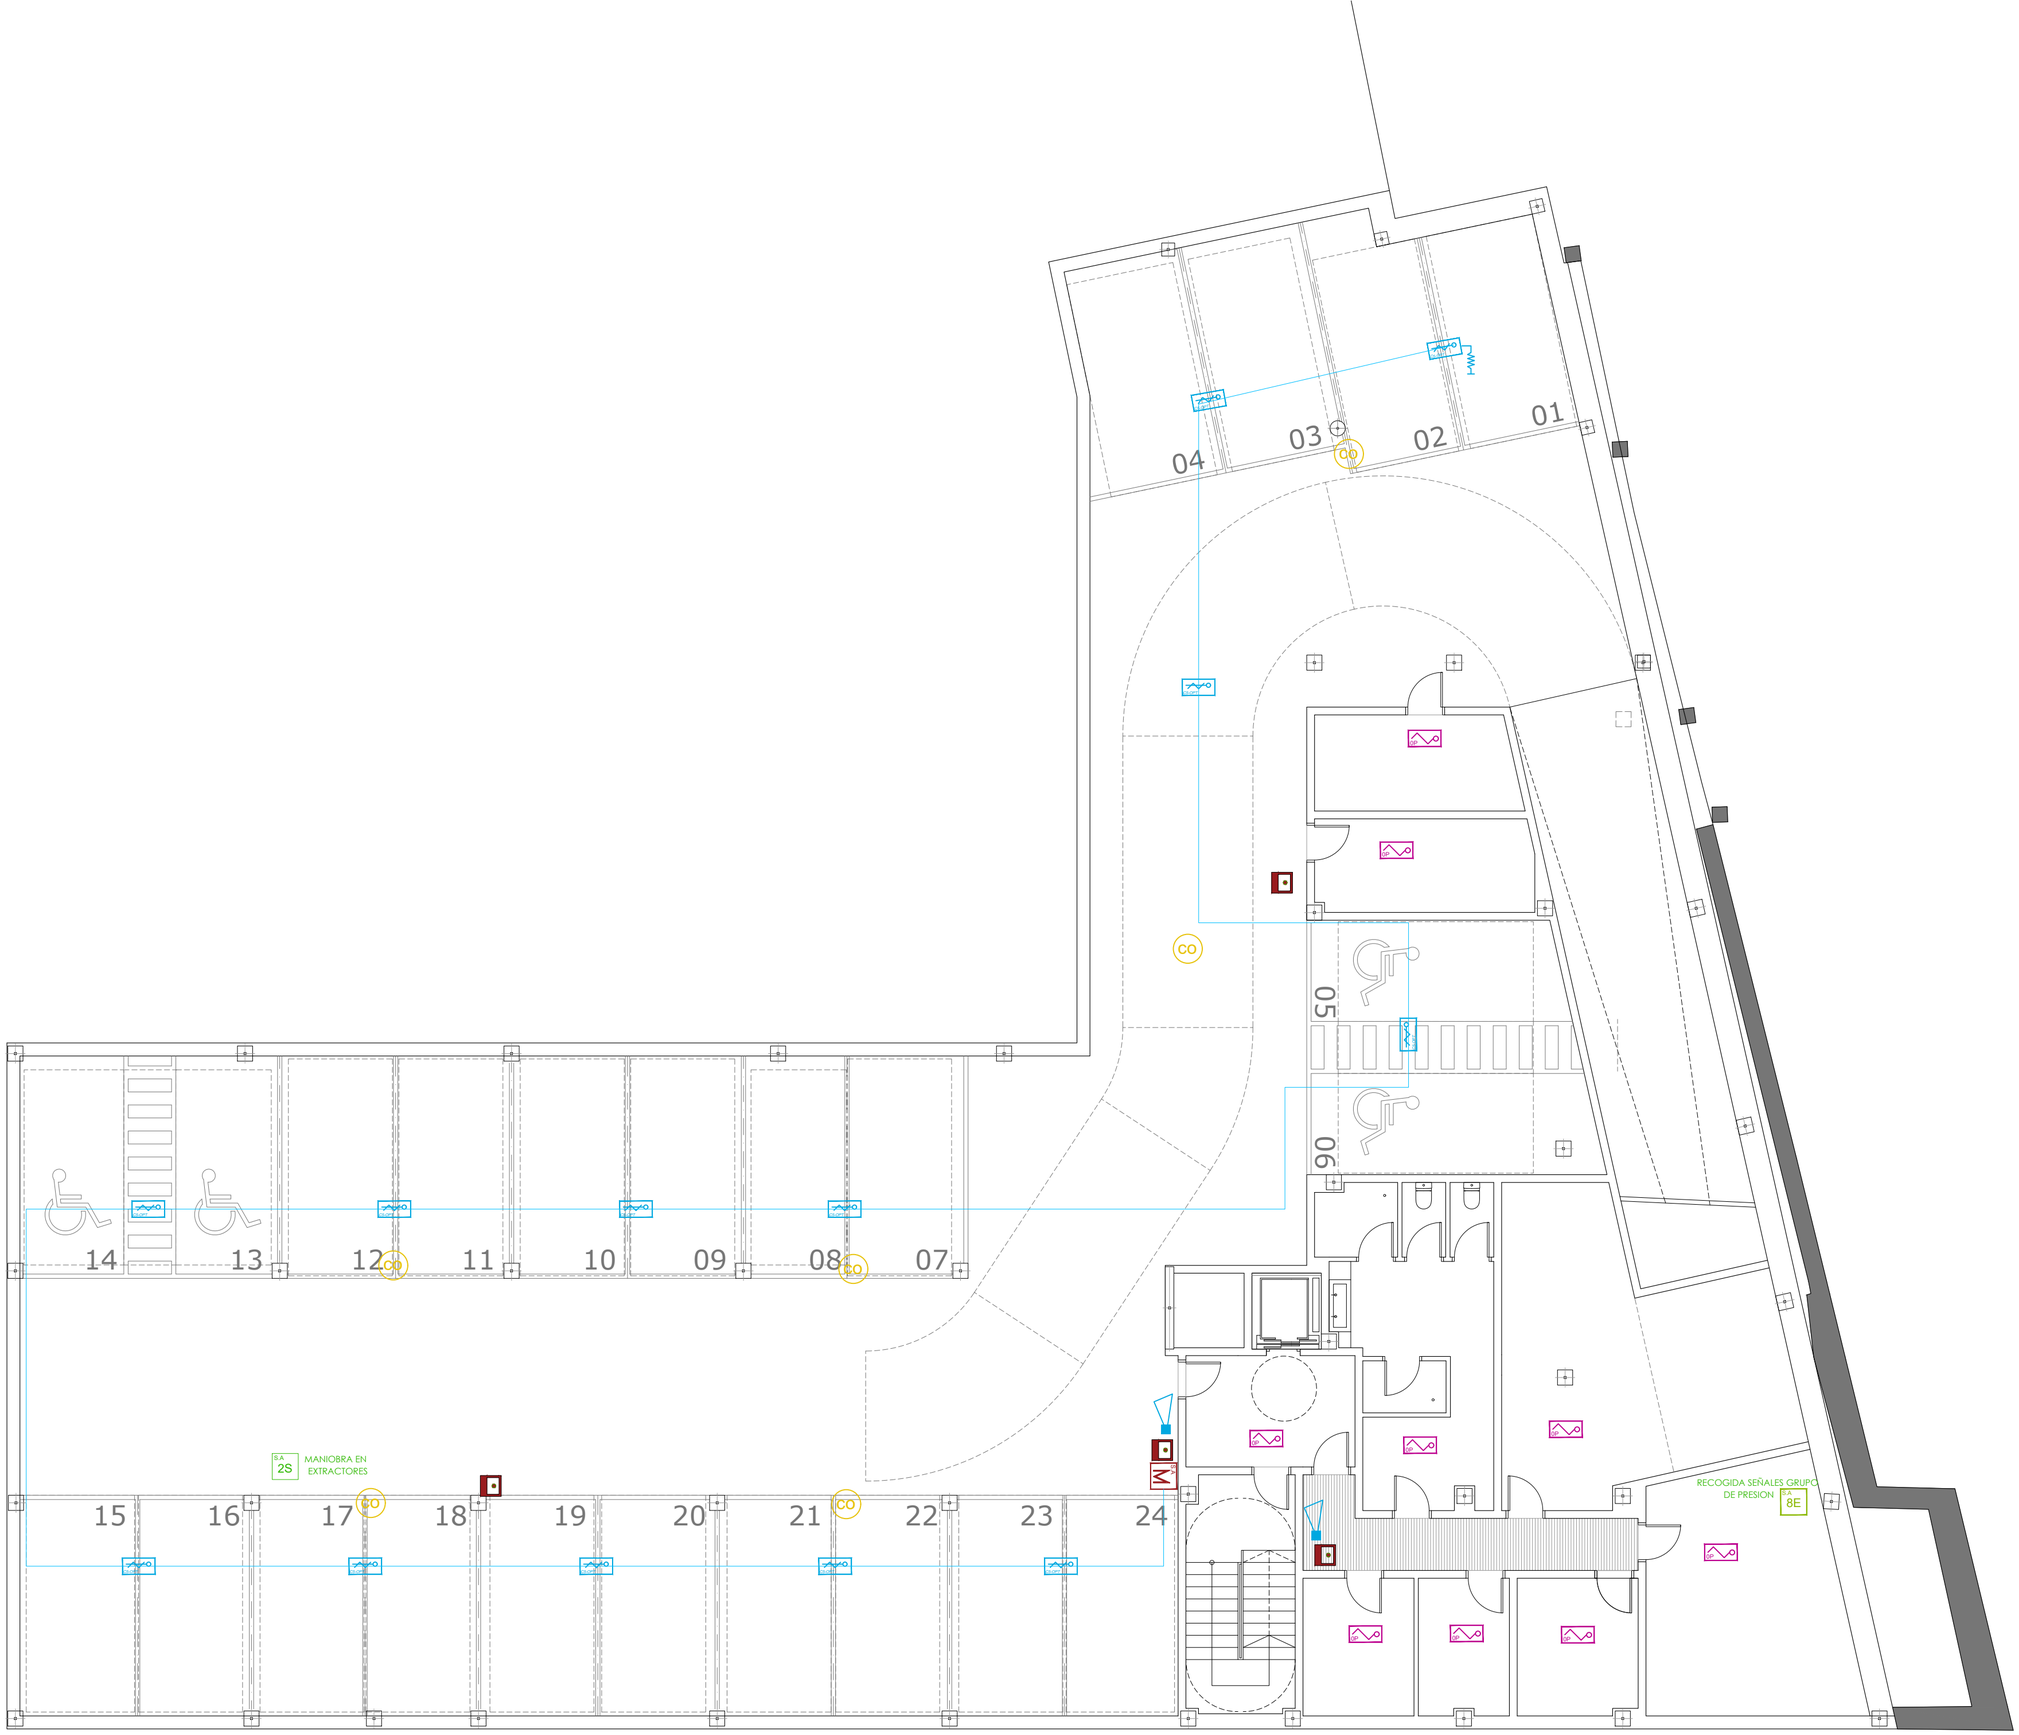

CENTRAL AGUILERA DE 8 BUCLES AE/SA-C8

DETECTOR ÓPTICO-TÉRMICO ALGORITMICO MOD. AE/SA-OPT

DETECTOR ÓPTICO ALGORÍTMICO MOD. AE/SA-OPI

ZÓCALO SIRENA AE/SA-AB

ZÓCALO AISLADOR AE/SA-ZBA

DETECTOR ÓPTICO ALGORÍTMICO EN FALSO TECHO MOD. AE/SA-OPI

DETECTOR TERMOVELOCIMETRICO MOD. AE/SA-T

PULSADOR DE ALARMA MOD. AE/SA-PTA

SIRENA CON FOCO AE/V-ACSFBA

MÓDULO DE 2 SALIDAS VIGILADAS AE/SA-2SV

MÓDULO AISLADOR AE/SA-AB

MÓDULO DE 8 ENTRADAS AE/SA-8E

FUENTE ALIMENTACIÓN AUXILIAR AE/SA-FA

MÓULO MASTER ALGORÍTMICO MOD. AE/SA-M

SISTEMA ASISTENCIA DISCAPACITADOS AE/DDASE

FLASH MONTAJE EN TECHO AE/V-AFLXC1

MÓDULO MASTER ALGORÍTMICO MOD. AE/SA-MC5

DETECTOR ÓPTICO-TÉRMICO CONVENCIONAL MOD. AE/C5-OPT

CABLEADO CONVENCIONAL (2 X 1,5 mm)

CABLEADO ALGORÍTMICO (2 X 1,5 mm2)

ALIMENTACIÓN AUXILIAR DE 24 V.

DETECTOR DE MONÓXIDO AE/COD

CENTRAL DE MONÓXIDO AE/CO-Z1M

2023.39

RESIDENCIA DE ESTUDIANTES

Proyecto Básico, de Ejecución y Actividad

Avenida Juan XXIII, nº8
Logroño - La Rioja

SI	09
ENERO 2024	A2_E:1/100

DETECCIÓN DE INCENDIOS
PLANTA SÓTANO

PROMOTOR: GLOBAL GÉMINA, S.L.U. CIF: B-09724782
C/Suero de Quiñones 34-36 pl.1,
Madrid, C.P.: 28.002

EQUIPO REDACTOR: BERNABAD ARQUITECTURA + INGENIERÍA

ARQUITECTOS:

Alejandro San Felipe Berna

Francisco M. Lacruz Abad

REVISIÓN	FECHA	DESCRIPCIÓN



CENTRAL AGUILERA DE 8 BUCLES AE/SA-C8

DETECTOR ÓPTICO-TÉRMICO ALGORITMICO MOD. AE/SA-OPT

DETECTOR ÓPTICO ALGORÍTMICO MOD. AE/SA-OPI

ZÓCALO SIRENA AE/SA-AB

ZÓCALO AISLADOR AE/SA-ZBA

DETECTOR ÓPTICO ALGORÍTMICO EN FALSO TECHO MOD. AE/SA-OPI

DETECTOR TERMOVELOCIMETRICO MOD. AE/SA-T

PULSADOR DE ALARMA MOD. AE/SA-PTA

SIRENA CON FOCO AE/V-ACSFBA

MÓDULO DE 2 SALIDAS VIGILADAS AE/SA-2SV

MÓDULO AISLADOR AE/SA-AB

MÓDULO DE 8 ENTRADAS AE/SA-8E

FUENTE ALIMENTACIÓN AUXILIAR AE/SA-FA

MÓULO MASTER ALGORÍTMICO MOD. AE/SA-M

SISTEMA ASISTENCIA DISCAPACITADOS AE/DDASE

FLASH MONTAJE EN TECHO AE/V-AFLXC1

MÓDULO MASTER ALGORÍTMICO MOD. AE/SA-MC5

DETECTOR ÓPTICO-TÉRMICO CONVENCIONAL MOD. AE/C5-OPT

CABLEADO CONVENCIONAL (2 X 1,5 mm)

CABLEADO ALGORÍTMICO (2 X 1,5 mm2)

ALIMENTACIÓN AUXILIAR DE 24 V.

DETECTOR DE MONÓXIDO AE/COD

CENTRAL DE MONÓXIDO AE/CO-Z1M

2023.39

RESIDENCIA DE ESTUDIANTES

Proyecto Básico, de Ejecución y Actividad

Avenida Juan XXIII, nº8
Logroño - La Rioja

SI

ENERO 2024

10

A2_E:1/100

DETECCIÓN DE INCENDIOS
PLANTA BAJA

PROMOTOR: GLOBAL GÉMINA, S.L.U. CIF: B-09724782
C/Suero de Quiñones 34-36 pl.1,
Madrid, C.P.: 28.002

EQUIPO REDACTOR: BERNABAD ARQUITECTURA + INGENIERÍA

ARQUITECTOS:

Alejandro San Felipe Berna

Francisco M. Lacruz Abad

REVISIÓN	FECHA	DESCRIPCIÓN



CENTRAL AGUILERA DE
8 BUCLES AE/SA-C8

DETECTOR ÓPTICO-TÉRMICO
ALGORITMICO MOD. AE/SA-OPT

DETECTOR ÓPTICO ALGORÍTMICO
MOD. AE/SA-OPI

ZÓCALO SIRENA AE/SA-AB

ZÓCALO AISLADOR AE/SA-ZBA

DETECTOR ÓPTICO ALGORÍTMICO
EN FALSO TECHO MOD. AE/SA-OPI

DETECTOR TERMOVELOCIMETRICO
MOD. AE/SA-T

PULSADOR DE ALARMA
MOD. AE/SA-PTA

SIRENA CON FOCO AE/V-ACSFBA

MÓDULO DE 2 SALIDAS
VIGILADAS AE/SA-2SV

MÓDULO AISLADOR AE/SA-AB

MÓDULO DE 8 ENTRADAS AE/SA-8E

FUENTE ALIMENTACIÓN
AUXILIAR AE/SA-FA

MÓULO MASTER ALGORÍTMICO
MOD. AE/SA-M

SISTEMA ASISTENCIA
DISCAPACITADOS AE/DDASE

FLASH MONTAJE EN
TECHO AE/V-AFLXC1

MÓDULO MASTER ALGORÍTMICO
MOD. AE/SA-MC5

DETECTOR ÓPTICO-TÉRMICO
CONVENCIONAL MOD. AE/C5-OPT

CABLEADO CONVENCIONAL
(2 X 1,5 mm)

CABLEADO ALGORÍTMICO
(2 X 1,5 mm2)

ALIMENTACIÓN AUXILIAR DE 24 V.

DETECTOR DE MONÓXIDO AE/COD

CENTRAL DE MONÓXIDO AE/CO-Z1M

2023.39

RESIDENCIA DE ESTUDIANTES

Proyecto Básico, de Ejecución y Actividad

Avenida Juan XXIII, nº8
Logroño - La Rioja

SI	11
ENERO 2024	A2_E:1/100

DETECCIÓN DE INCENDIOS
PLANTA PRIMERA

PROMOTOR: GLOBAL GÉMINA, S.L.U. CIF: B-09724782
C/Suero de Quiñones 34-36 pl.1,
Madrid, C.P.: 28.002

EQUIPO REDACTOR: BERNABAD ARQUITECTURA + INGENIERÍA

ARQUITECTOS:

Alejandro San Felipe Berna

Francisco M. Lacruz Abad

REVISIÓN	FECHA	DESCRIPCIÓN



CENTRAL AGUILERA DE
8 BUCLES AE/SA-C8

DETECTOR ÓPTICO-TÉRMICO
ALGORITMICO MOD. AE/SA-OPT

DETECTOR ÓPTICO ALGORÍTMICO
MOD. AE/SA-OPI

ZÓCALO SIRENA AE/SA-AB

ZÓCALO AISLADOR AE/SA-ZBA

DETECTOR ÓPTICO ALGORÍTMICO
EN FALSO TECHO MOD. AE/SA-OPI

DETECTOR TERMOVELOCIMETRICO
MOD. AE/SA-T

PULSADOR DE ALARMA
MOD. AE/SA-PTA

SIRENA CON FOCO AE/V-ACSFBA

MÓDULO DE 2 SALIDAS
VIGILADAS AE/SA-2SV

MÓDULO AISLADOR AE/SA-AB

MÓDULO DE 8 ENTRADAS AE/SA-8E

FUENTE ALIMENTACIÓN
AUXILIAR AE/SA-FA

MÓULO MASTER ALGORÍTMICO
MOD. AE/SA-M

SISTEMA ASISTENCIA
DISCAPACITADOS AE/DDASE

FLASH MONTAJE EN
TECHO AE/V-AFLXC1

MÓDULO MASTER ALGORÍTMICO
MOD. AE/SA-MC5

DETECTOR ÓPTICO-TÉRMICO
CONVENCIONAL MOD. AE/C5-OPT

CABLEADO CONVENCIONAL
(2 X 1,5 mm)

CABLEADO ALGORÍTMICO
(2 X 1,5 mm2)

ALIMENTACIÓN AUXILIAR DE 24 V.

DETECTOR DE MONÓXIDO AE/COD

CENTRAL DE MONÓXIDO AE/CO-Z1M

2023.39

RESIDENCIA DE ESTUDIANTES

Proyecto Básico, de Ejecución y Actividad

Avenida Juan XXIII, nº8
Logroño - La Rioja

SI	12
ENERO 2024	A2_E:1/100

DETECCIÓN DE INCENDIOS
PLANTA SEGUNDA

PROMOTOR: GLOBAL GÉMINA, S.L.U. CIF: B-09724782
C/Suero de Quiñones 34-36 pl.1,
Madrid, C.P.: 28.002

EQUIPO REDACTOR:

BERNABAD ARQUITECTURA + INGENIERÍA

ARQUITECTOS:

Alejandro San Felipe Berna

Francisco M. Lacruz Abad

REVISIÓN	FECHA	DESCRIPCIÓN



CENTRAL AGUILERA DE
8 BUCLES AE/SA-C8

DETECTOR ÓPTICO-TÉRMICO
ALGORITMICO MOD. AE/SA-OPT

DETECTOR ÓPTICO ALGORÍTMICO
MOD. AE/SA-OPI

ZÓCALO SIRENA AE/SA-AB

ZÓCALO AISLADOR AE/SA-ZBA

DETECTOR ÓPTICO ALGORÍTMICO
EN FALSO TECHO MOD. AE/SA-OPI

DETECTOR TERMOVELOCIMETRICO
MOD. AE/SA-T

PULSADOR DE ALARMA
MOD. AE/SA-PTA

SIRENA CON FOCO AE/V-ACSFBA

MÓDULO DE 2 SALIDAS
VIGILADAS AE/SA-2SV

MÓDULO AISLADOR AE/SA-AB

MÓDULO DE 8 ENTRADAS AE/SA-8E

FUENTE ALIMENTACIÓN
AUXILIAR AE/SA-FA

MÓULO MASTER ALGORÍTMICO
MOD. AE/SA-M

SISTEMA ASISTENCIA
DISCAPACITADOS AE/DDASE

FLASH MONTAJE EN
TECHO AE/V-AFLXC1

MÓDULO MASTER ALGORÍTMICO
MOD. AE/SA-MC5

DETECTOR ÓPTICO-TÉRMICO
CONVENCIONAL MOD. AE/C5-OPT

CABLEADO CONVENCIONAL
(2 X 1,5 mm)

CABLEADO ALGORÍTMICO
(2 X 1,5 mm2)

ALIMENTACIÓN AUXILIAR DE 24 V.

DETECTOR DE MONÓXIDO AE/COD

CENTRAL DE MONÓXIDO AE/CO-Z1M

2023.39

RESIDENCIA DE ESTUDIANTES

Proyecto Básico, de Ejecución y Actividad

Avenida Juan XXIII, nº8
Logroño - La Rioja

SI	13
ENERO 2024	A2_E:1/100

DETECCIÓN DE INCENDIOS
PLANTA TERCERA

PROMOTOR: GLOBAL GÉMINA, S.L.U. CIF: B-09724782
C/Suero de Quiñones 34-36 pl.1,
Madrid, C.P.: 28.002


EQUIPO REDACTOR: BERNABAD ARQUITECTURA + INGENIERÍA

ARQUITECTOS:

Alejandro San Felipe Berna

Francisco M. Lacruz Abad

REVISIÓN	FECHA	DESCRIPCIÓN

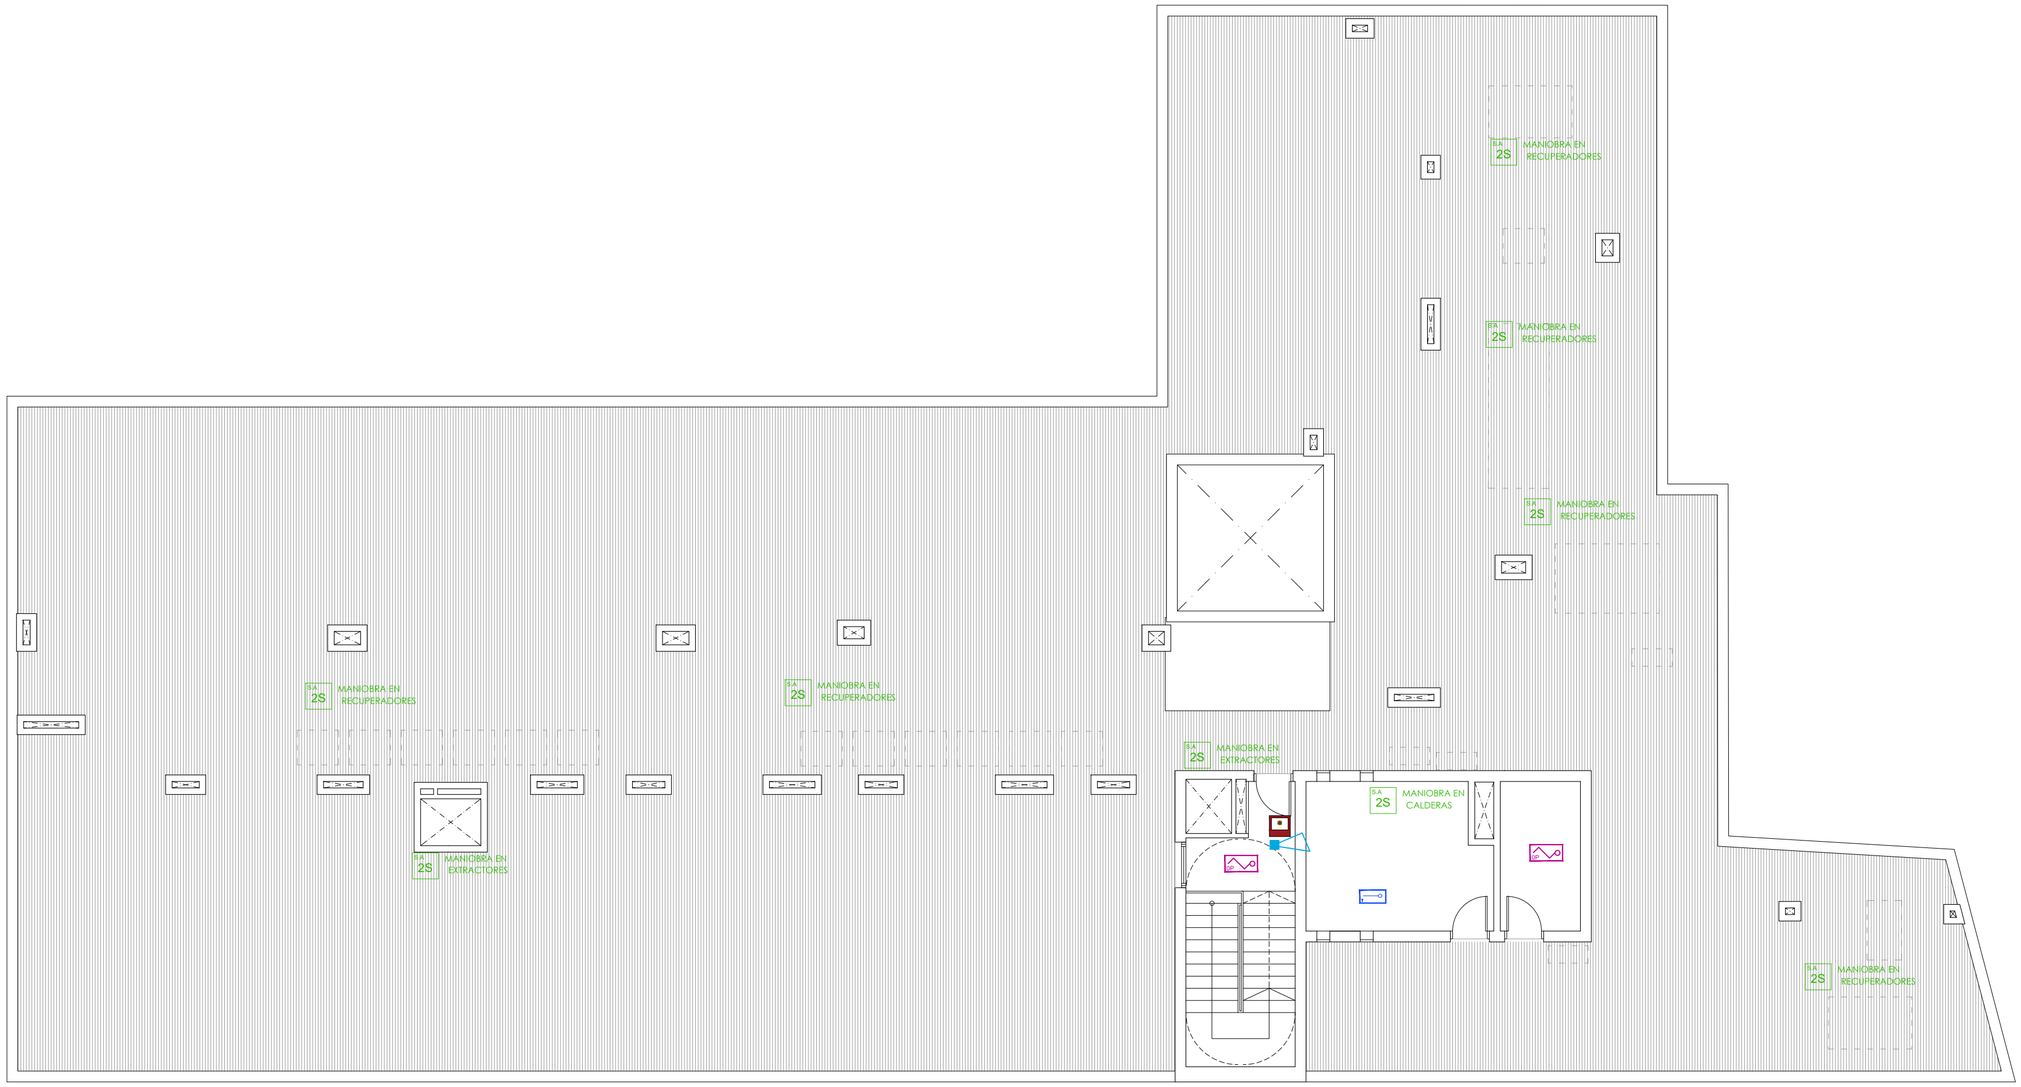

CENTRAL AGUILERA DE 8 BUCLES AE/SA-C8

DETECTOR ÓPTICO-TÉRMICO ALGORITMICO MOD. AE/SA-OPT

DETECTOR ÓPTICO ALGORÍTMICO MOD. AE/SA-OPI

ZÓCALO SIRENA AE/SA-AB

ZÓCALO AISLADOR AE/SA-ZBA

DETECTOR ÓPTICO ALGORÍTMICO EN FALSO TECHO MOD. AE/SA-OPI

DETECTOR TERMOVELOCIMETRICO MOD. AE/SA-T

PULSADOR DE ALARMA MOD. AE/SA-PTA

SIRENA CON FOCO AE/V-ACSFBA

MÓDULO DE 2 SALIDAS VIGILADAS AE/SA-2SV

MÓDULO AISLADOR AE/SA-AB

MÓDULO DE 8 ENTRADAS AE/SA-8E

FUENTE ALIMENTACIÓN AUXILIAR AE/SA-FA

MÓULO MASTER ALGORÍTMICO MOD. AE/SA-M

SISTEMA ASISTENCIA DISCAPACITADOS AE/DDASE

FLASH MONTAJE EN TECHO AE/V-AFLXC1

MÓDULO MASTER ALGORÍTMICO MOD. AE/SA-MC5

DETECTOR ÓPTICO-TÉRMICO CONVENCIONAL MOD. AE/C5-OPT

CABLEADO CONVENCIONAL (2 X 1,5 mm)

CABLEADO ALGORÍTMICO (2 X 1,5 mm2)

ALIMENTACIÓN AUXILIAR DE 24 V.

DETECTOR DE MONÓXIDO AE/COD

CENTRAL DE MONÓXIDO AE/CO-Z1M

2023.39

RESIDENCIA DE ESTUDIANTES

Proyecto Básico, de Ejecución y Actividad

Avenida Juan XXIII, nº8
Logroño - La Rioja

SI	14
ENERO 2024	A2_E:1/100

DETECCIÓN DE INCENDIOS
PLANTA CUBIERTA

PROMOTOR: GLOBAL GÉMINA, S.L.U. CIF: B-09724782
C/Suero de Quiñones 34-36 pl.1,
Madrid, C.P.: 28.002


EQUIPO REDACTOR: BERNABAD ARQUITECTURA + INGENIERÍA

ARQUITECTOS:

Alejandro San Felipe Berna

Francisco M. Lacruz Abad

REVISIÓN	FECHA	DESCRIPCIÓN

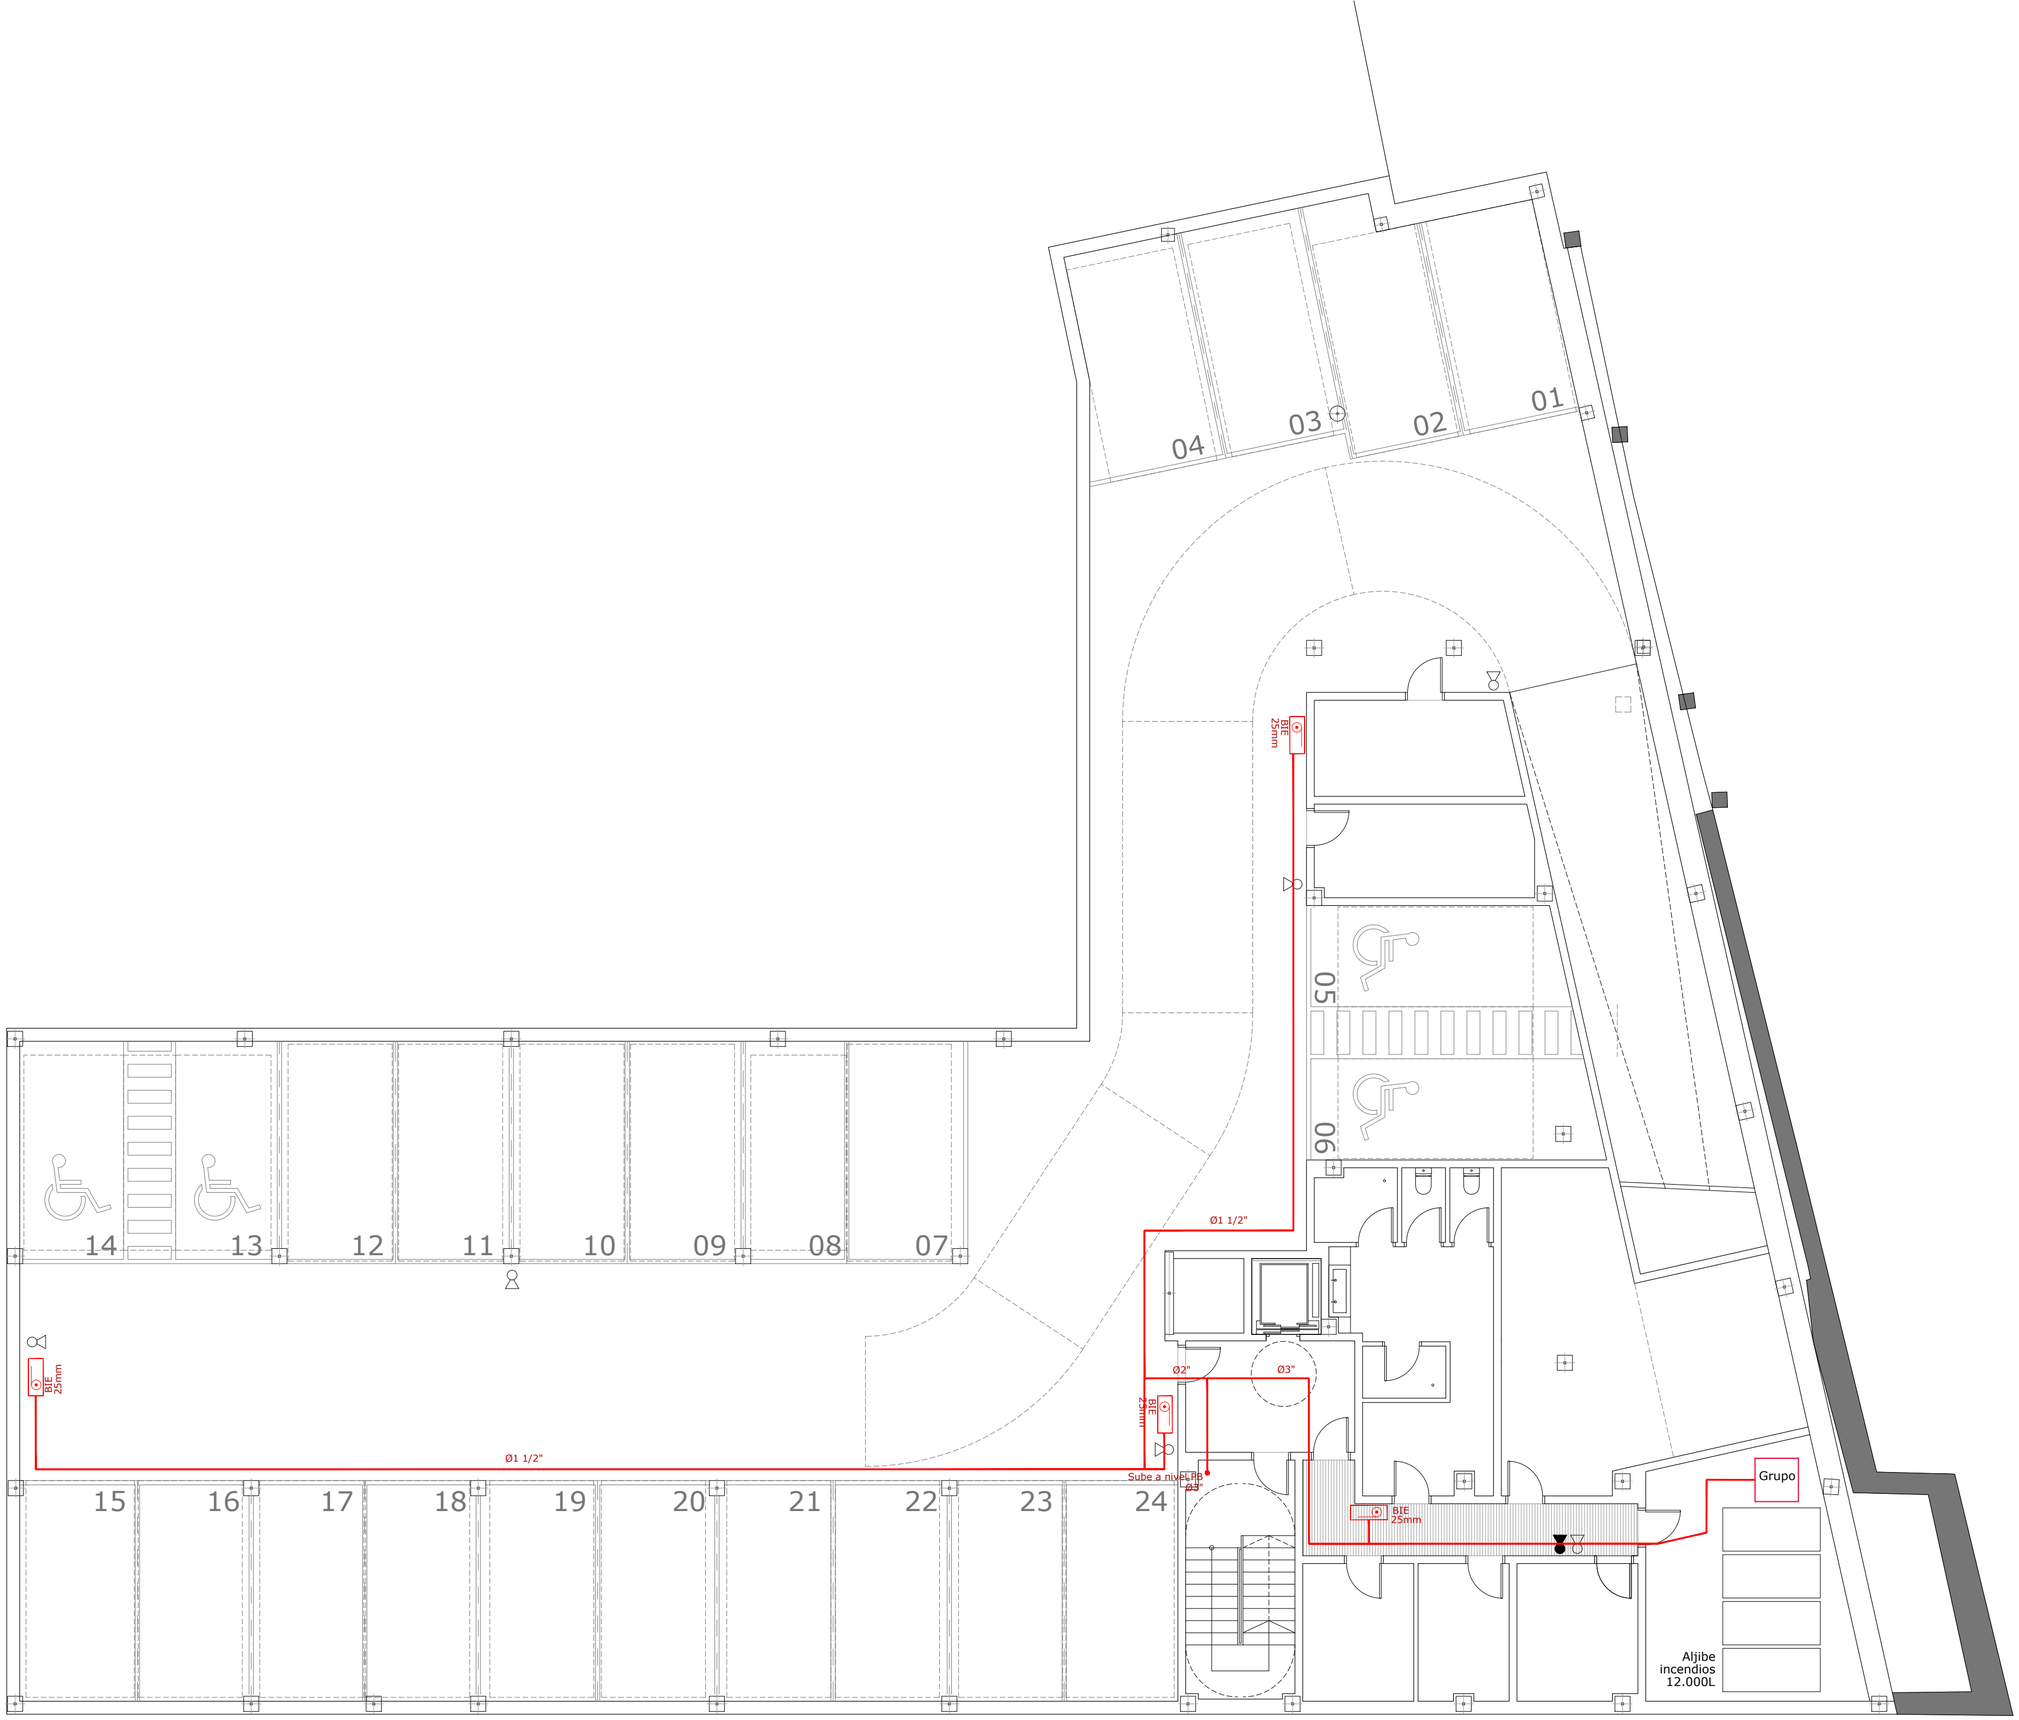

LEYENDA EXTINCIÓN INCENDIO

- EXTINTOR DE 6 KG DE POLVO ABC EFICACIA 21A-113B
- EXTINTOR DE 5 KG DE CO2 ABC EFICACIA 34B
- B.I.E. 25

2023.39

RESIDENCIA DE ESTUDIANTES

Proyecto Básico, de Ejecución y Actividad

Avenida Juan XXIII, nº8
Logroño - La Rioja

SI	15
ENERO 2024	A2_E:1/100

SÓTANO -1
EXTINCIÓN DE INCENDIOS

PROMOTOR: GLOBAL GÉMINA, S.L.U. CIF: B-09724782
C/Suero de Quiñones 34-36 pl.1,
Madrid, C.P.: 28.002


EQUIPO REDACTOR: BERNABAD ARQUITECTURA + INGENIERÍA

ARQUITECTOS:

Alejandro San Felipe Berna

Francisco M. Lacruz Abad

REVISIÓN	FECHA	DESCRIPCIÓN

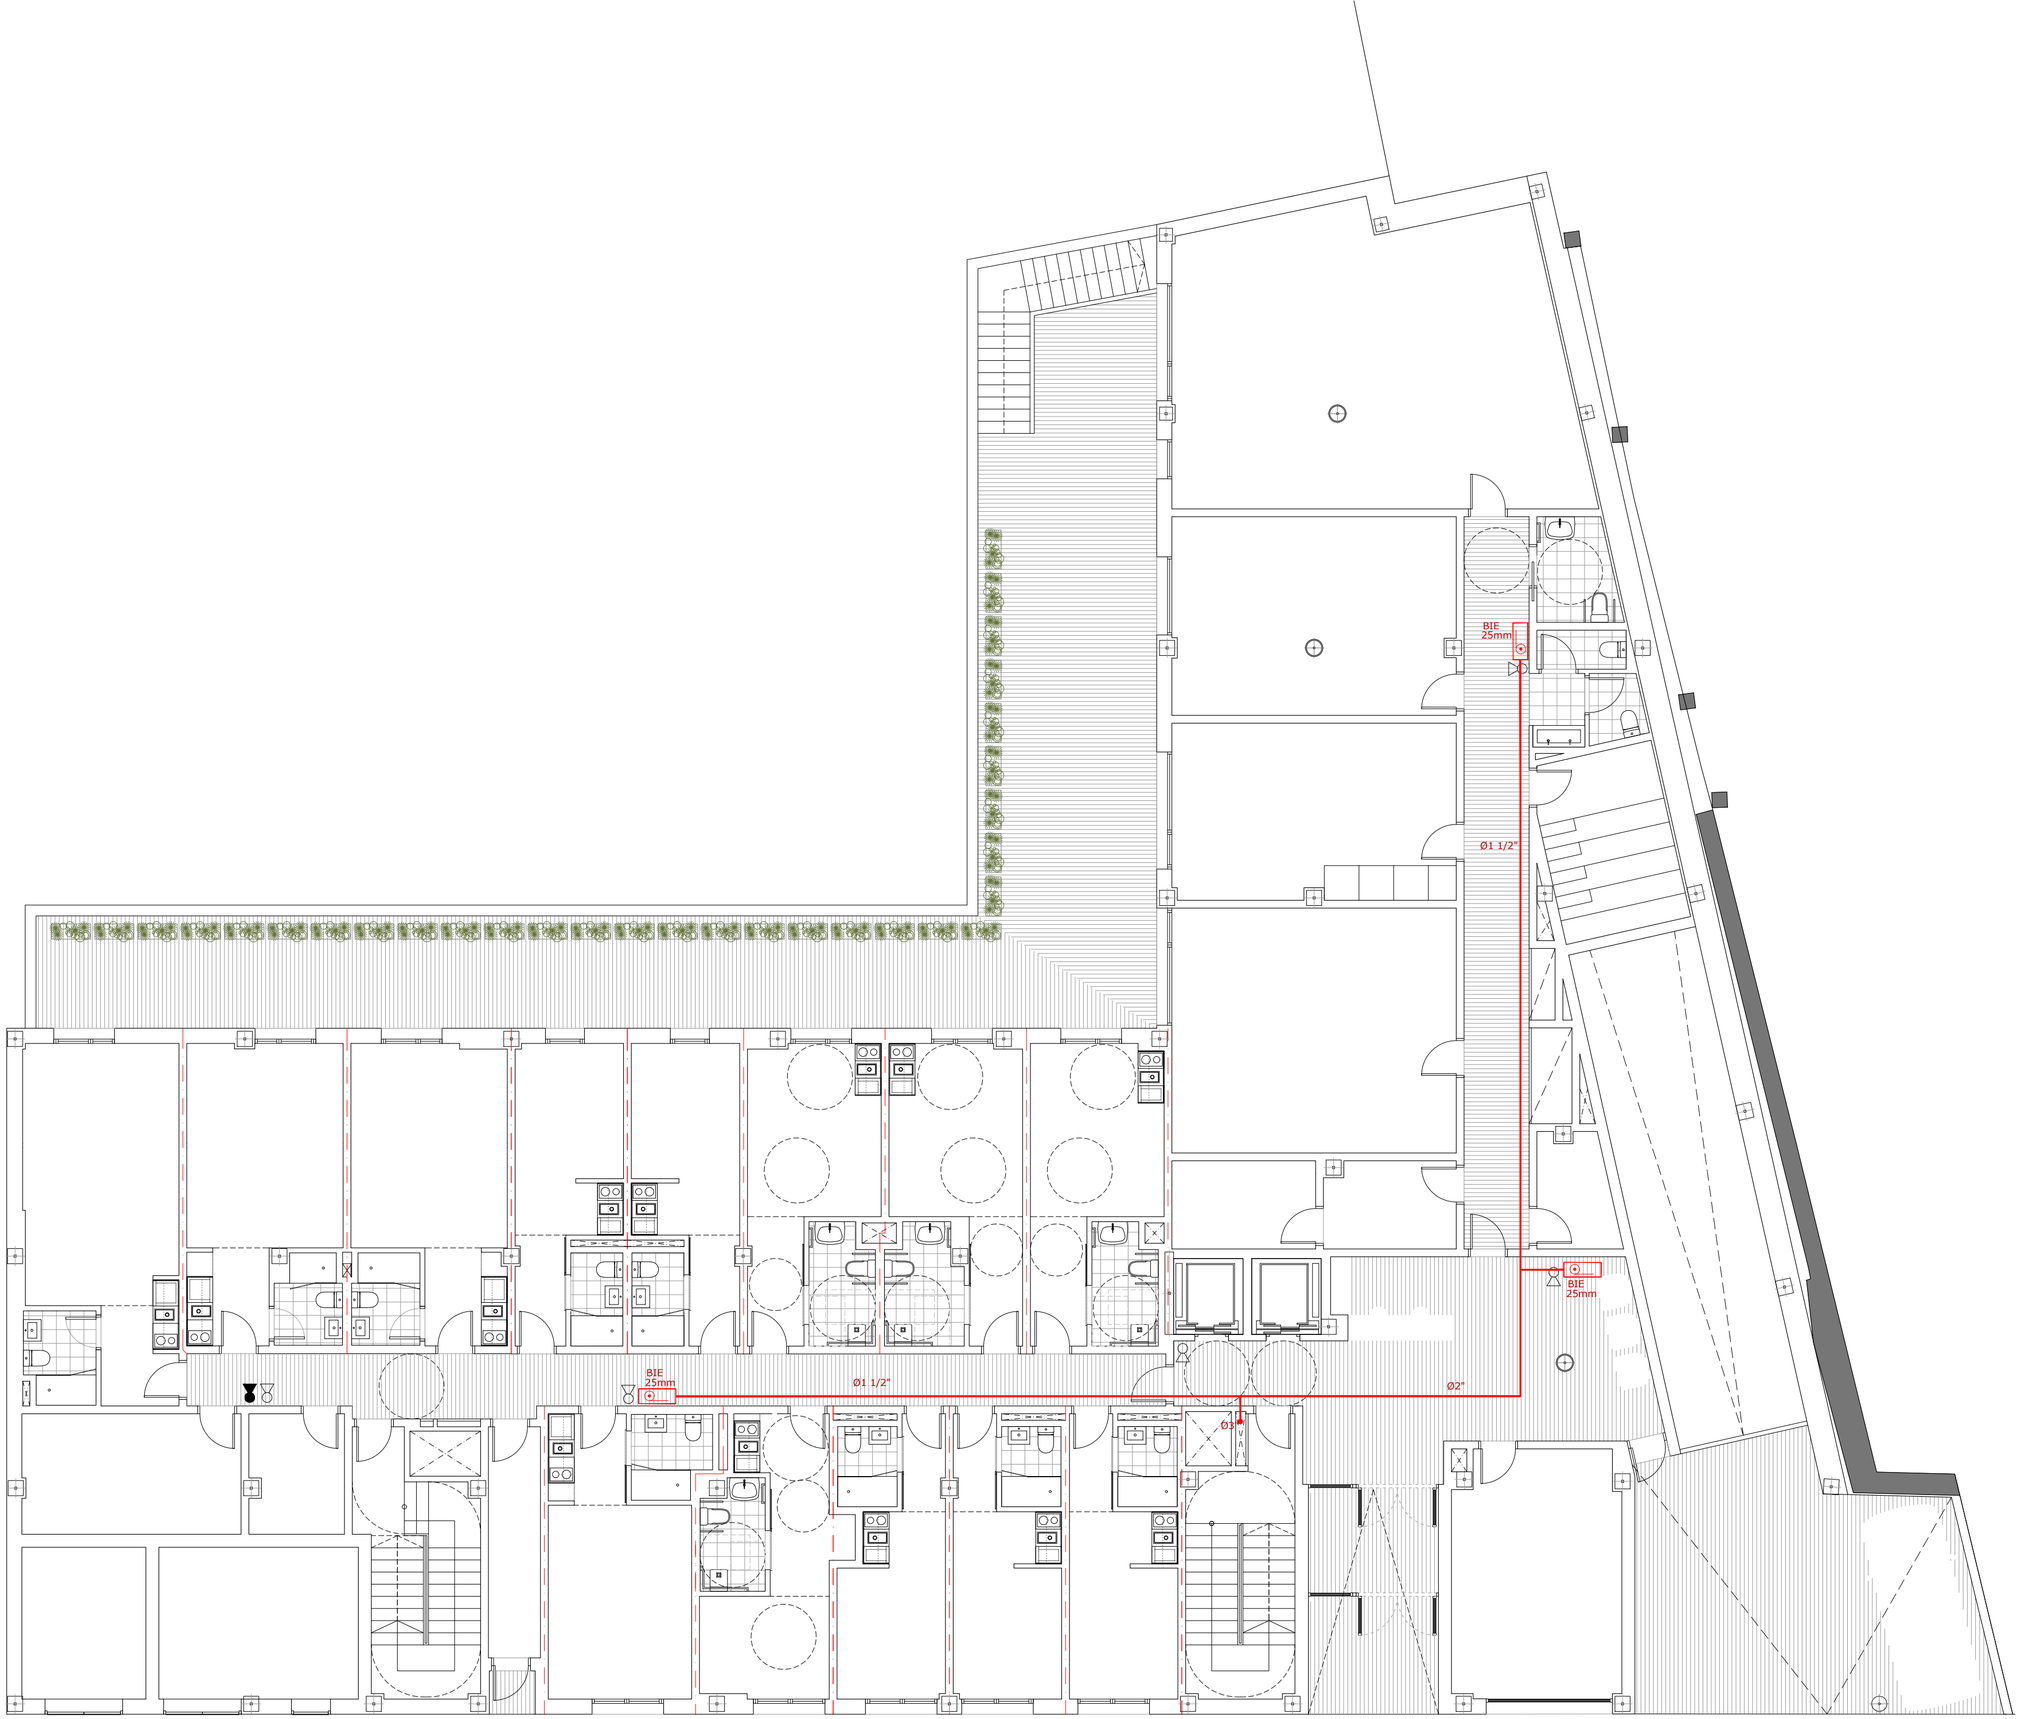

LEYENDA EXTINCIÓN INCENDIO

- EXTINTOR DE 6 KG DE POLVO ABC EFICACIA 21A-113B
- EXTINTOR DE 5 KG DE CO2 ABC EFICACIA 34B
- B.I.E. 25

2023.39

RESIDENCIA DE ESTUDIANTES

Proyecto Básico, de Ejecución y Actividad

Avenida Juan XXIII, nº8
Logroño - La Rioja

SI

ENERO 2024

16

A2_E:1/100

PLANTA BAJA
EXTINCIÓN DE INCENDIOS

PROMOTOR: GLOBAL GÉMINA, S.L.U. CIF: B-09724782
C/Suero de Quiñones 34-36 pl.1,
Madrid, C.P.: 28.002

EQUIPO REDACTOR:


BERNABAD
ARQUITECTURA + INGENIERÍA

ARQUITECTOS:

Alejandro San Felipe Berna

Francisco M. Lacruz Abad

REVISIÓN	FECHA	DESCRIPCIÓN

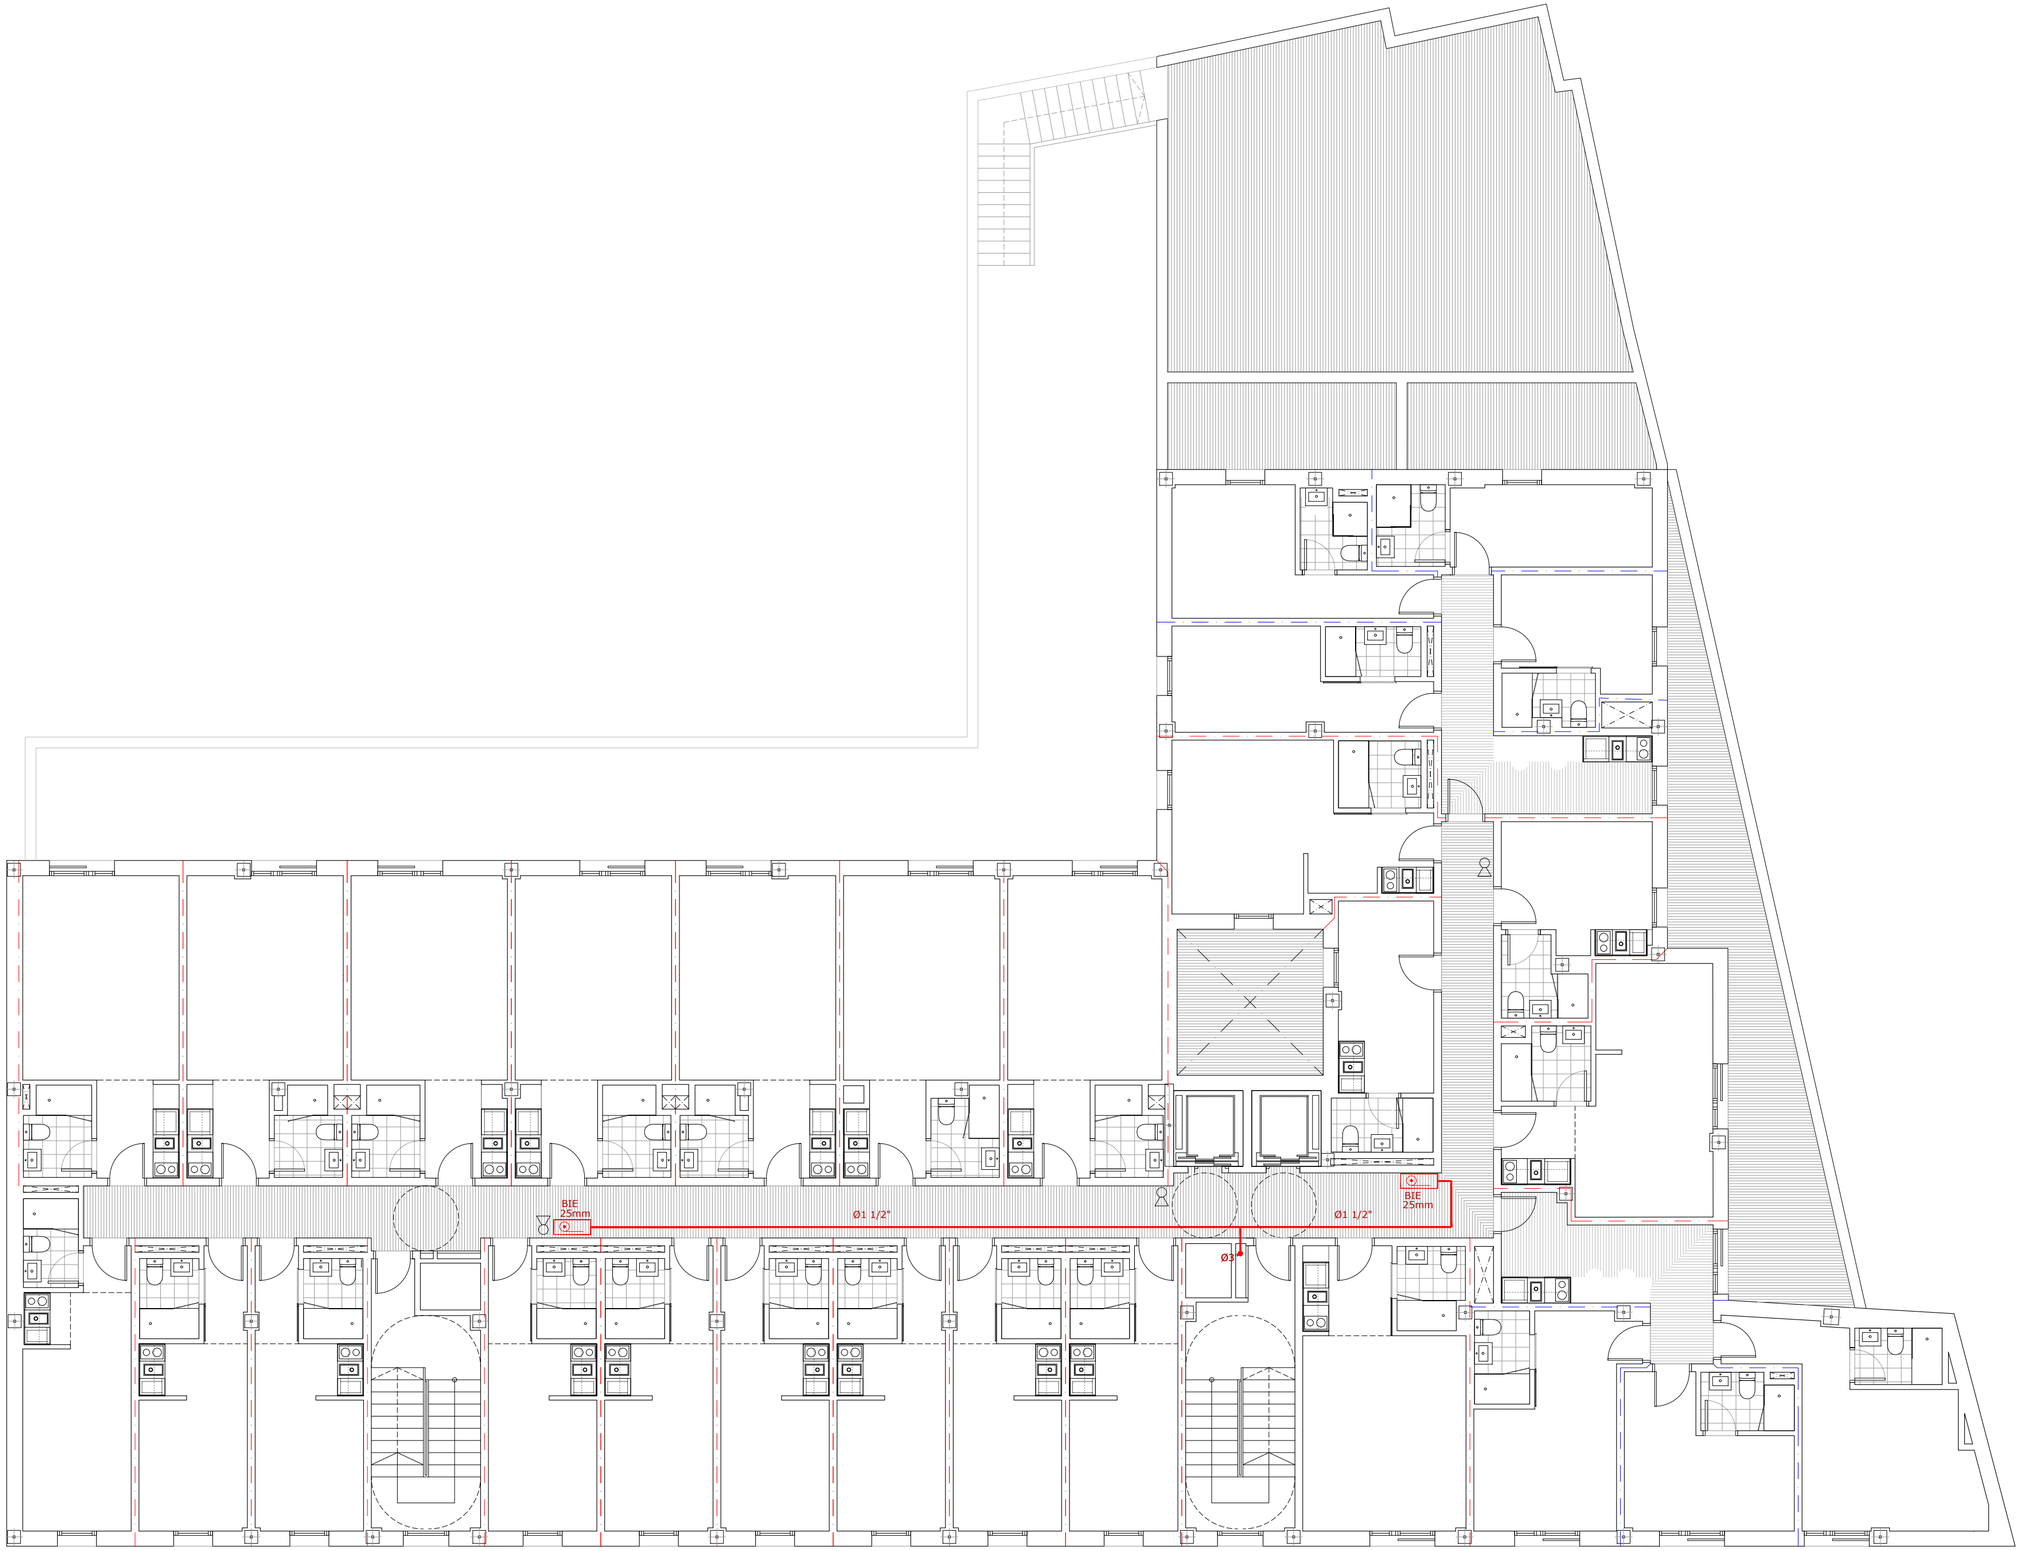

LEYENDA EXTINCIÓN INCENDIO

- EXTINTOR DE 6 KG DE POLVO ABC EFICACIA 21A-113B
- EXTINTOR DE 5 KG DE CO2 ABC EFICACIA 34B
- B.I.E. 25

2023.39

RESIDENCIA DE ESTUDIANTES

Proyecto Básico, de Ejecución y Actividad

Avenida Juan XXIII, nº8
Logroño - La Rioja

SI	17
ENERO 2024	A2_E:1/100

PLANTA PRIMERA
EXTINCIÓN DE INCENDIOS

PROMOTOR: GLOBAL GÉMINA, S.L.U. CIF: B-09724782
C/Suero de Quiñones 34-36 pl.1,
Madrid, C.P.: 28.002


EQUIPO REDACTOR: BERNABAD ARQUITECTURA + INGENIERÍA

ARQUITECTOS:

Alejandro San Felipe Berna

Francisco M. Lacruz Abad

REVISIÓN	FECHA	DESCRIPCIÓN

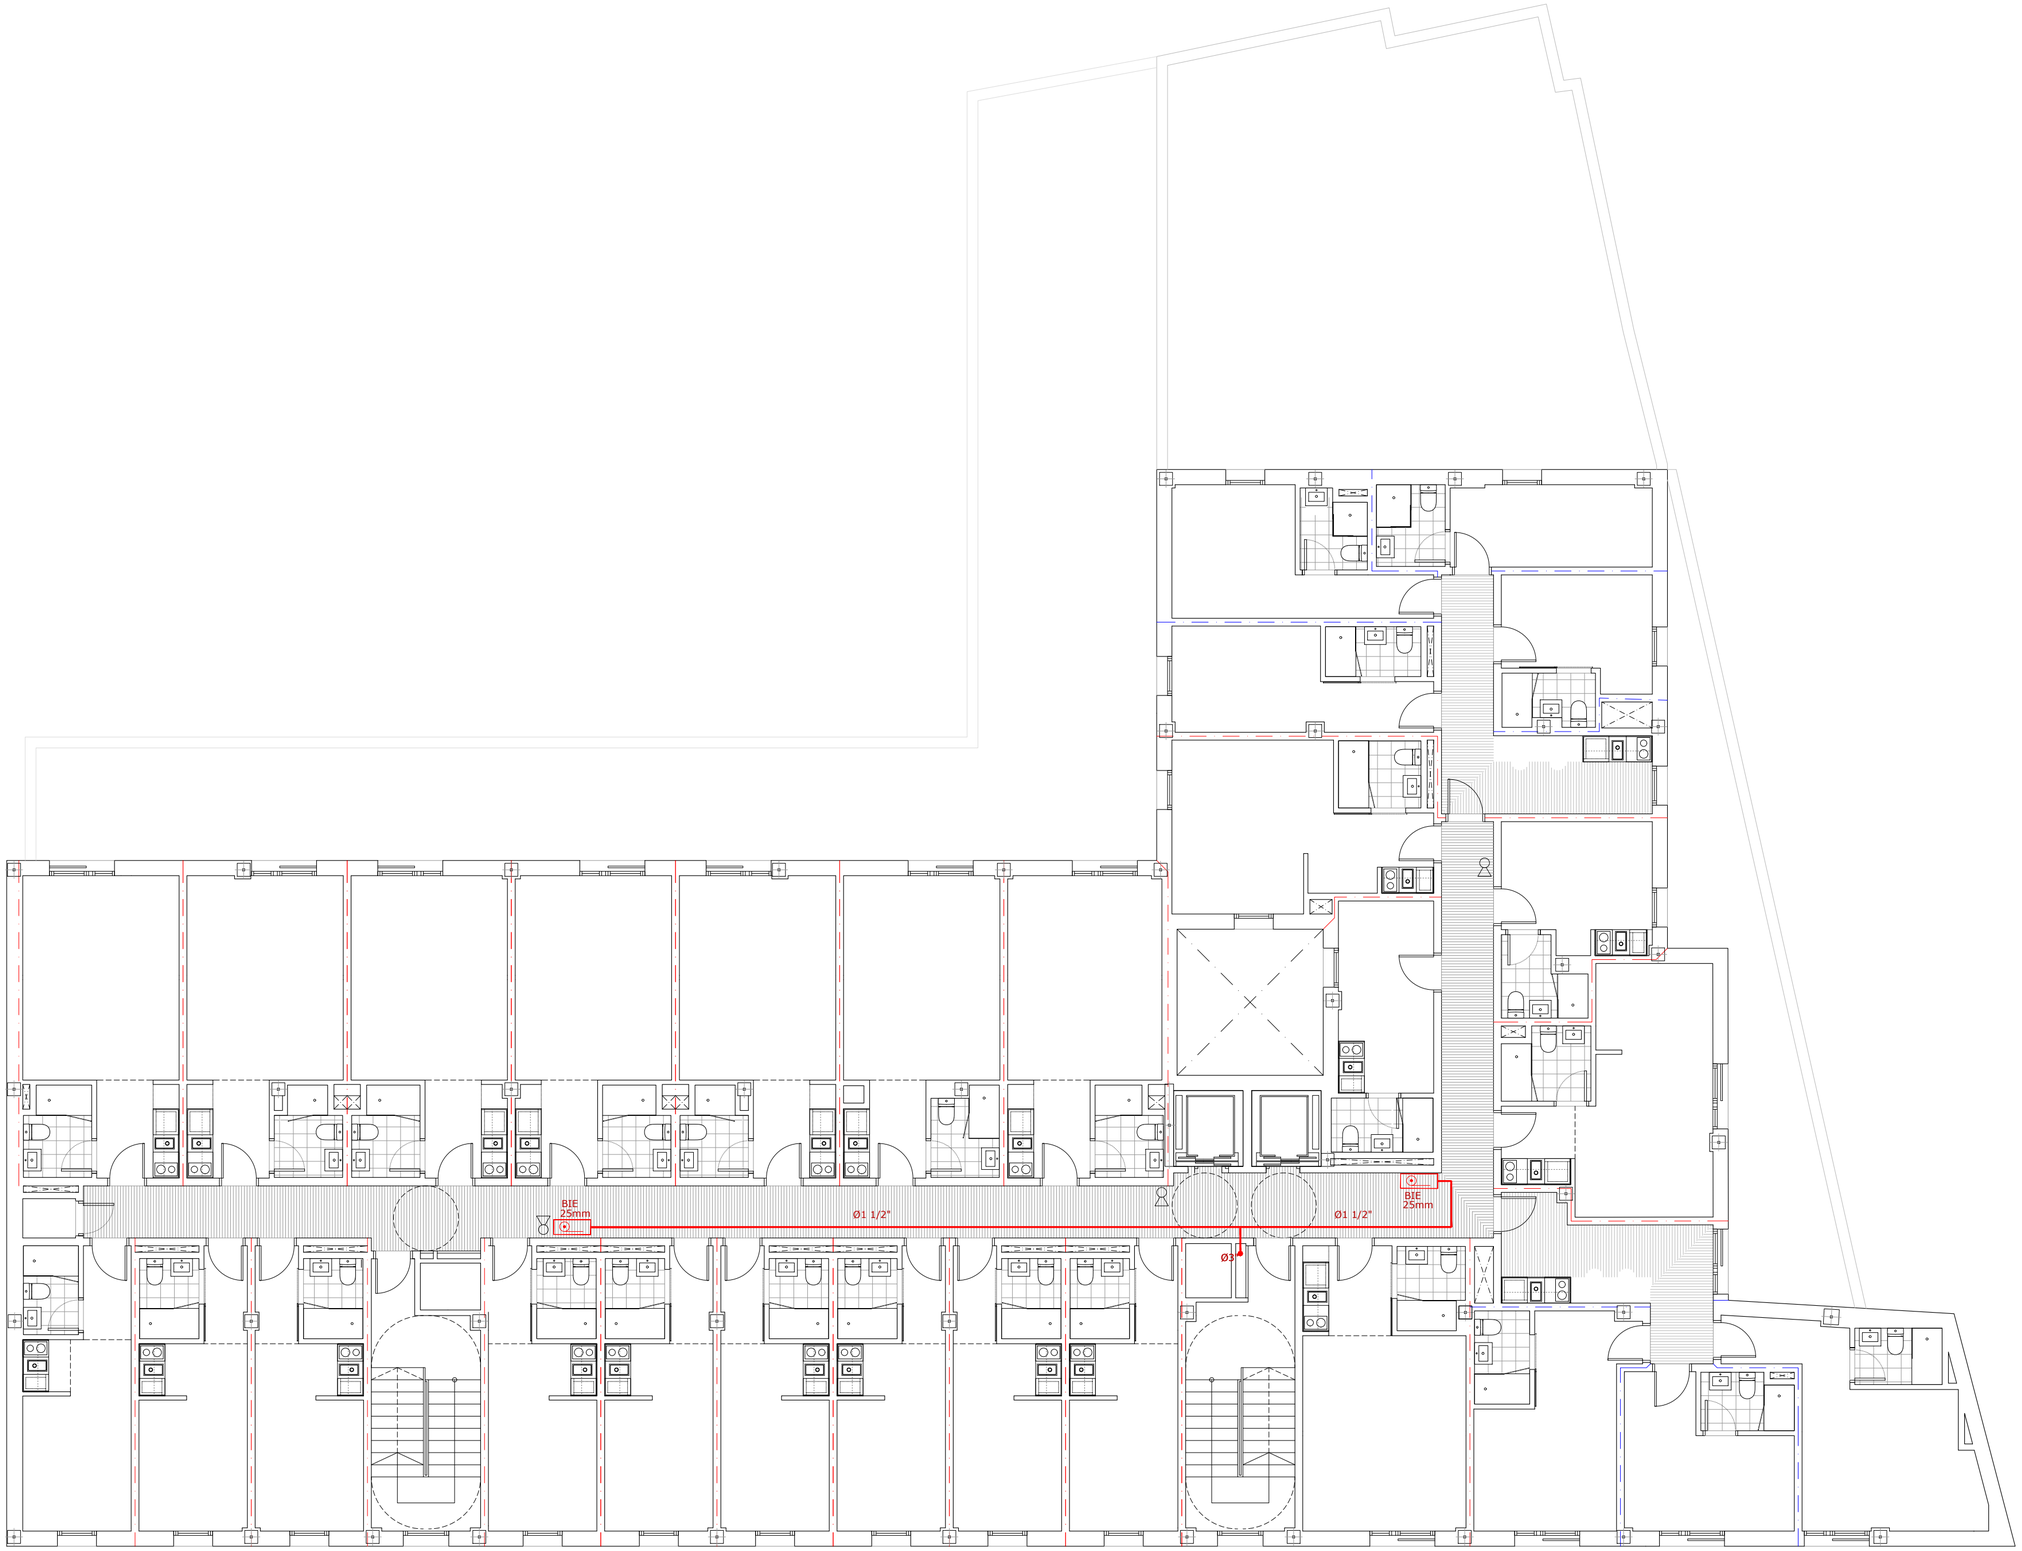

LEYENDA EXTINCIÓN INCENDIO

- EXTINTOR DE 6 KG DE POLVO ABC EFICACIA 21A-113B
- EXTINTOR DE 5 KG DE CO2 ABC EFICACIA 34B
- B.I.E. 25

2023.39

RESIDENCIA DE ESTUDIANTES

Proyecto Básico, de Ejecución y Actividad

Avenida Juan XXIII, nº8
Logroño - La Rioja

SI	18
ENERO 2024	A2_E:1/100

PLANTA SEGUNDA
EXTINCIÓN DE INCENDIOS

PROMOTOR: GLOBAL GÉMINA, S.L.U. CIF: B-09724782
C/Suero de Quiñones 34-36 pl.1,
Madrid, C.P.: 28.002


EQUIPO REDACTOR: BERNABAD ARQUITECTURA + INGENIERÍA

ARQUITECTOS:

Alejandro San Felipe Berna

Francisco M. Lacruz Abad

REVISIÓN	FECHA	DESCRIPCIÓN

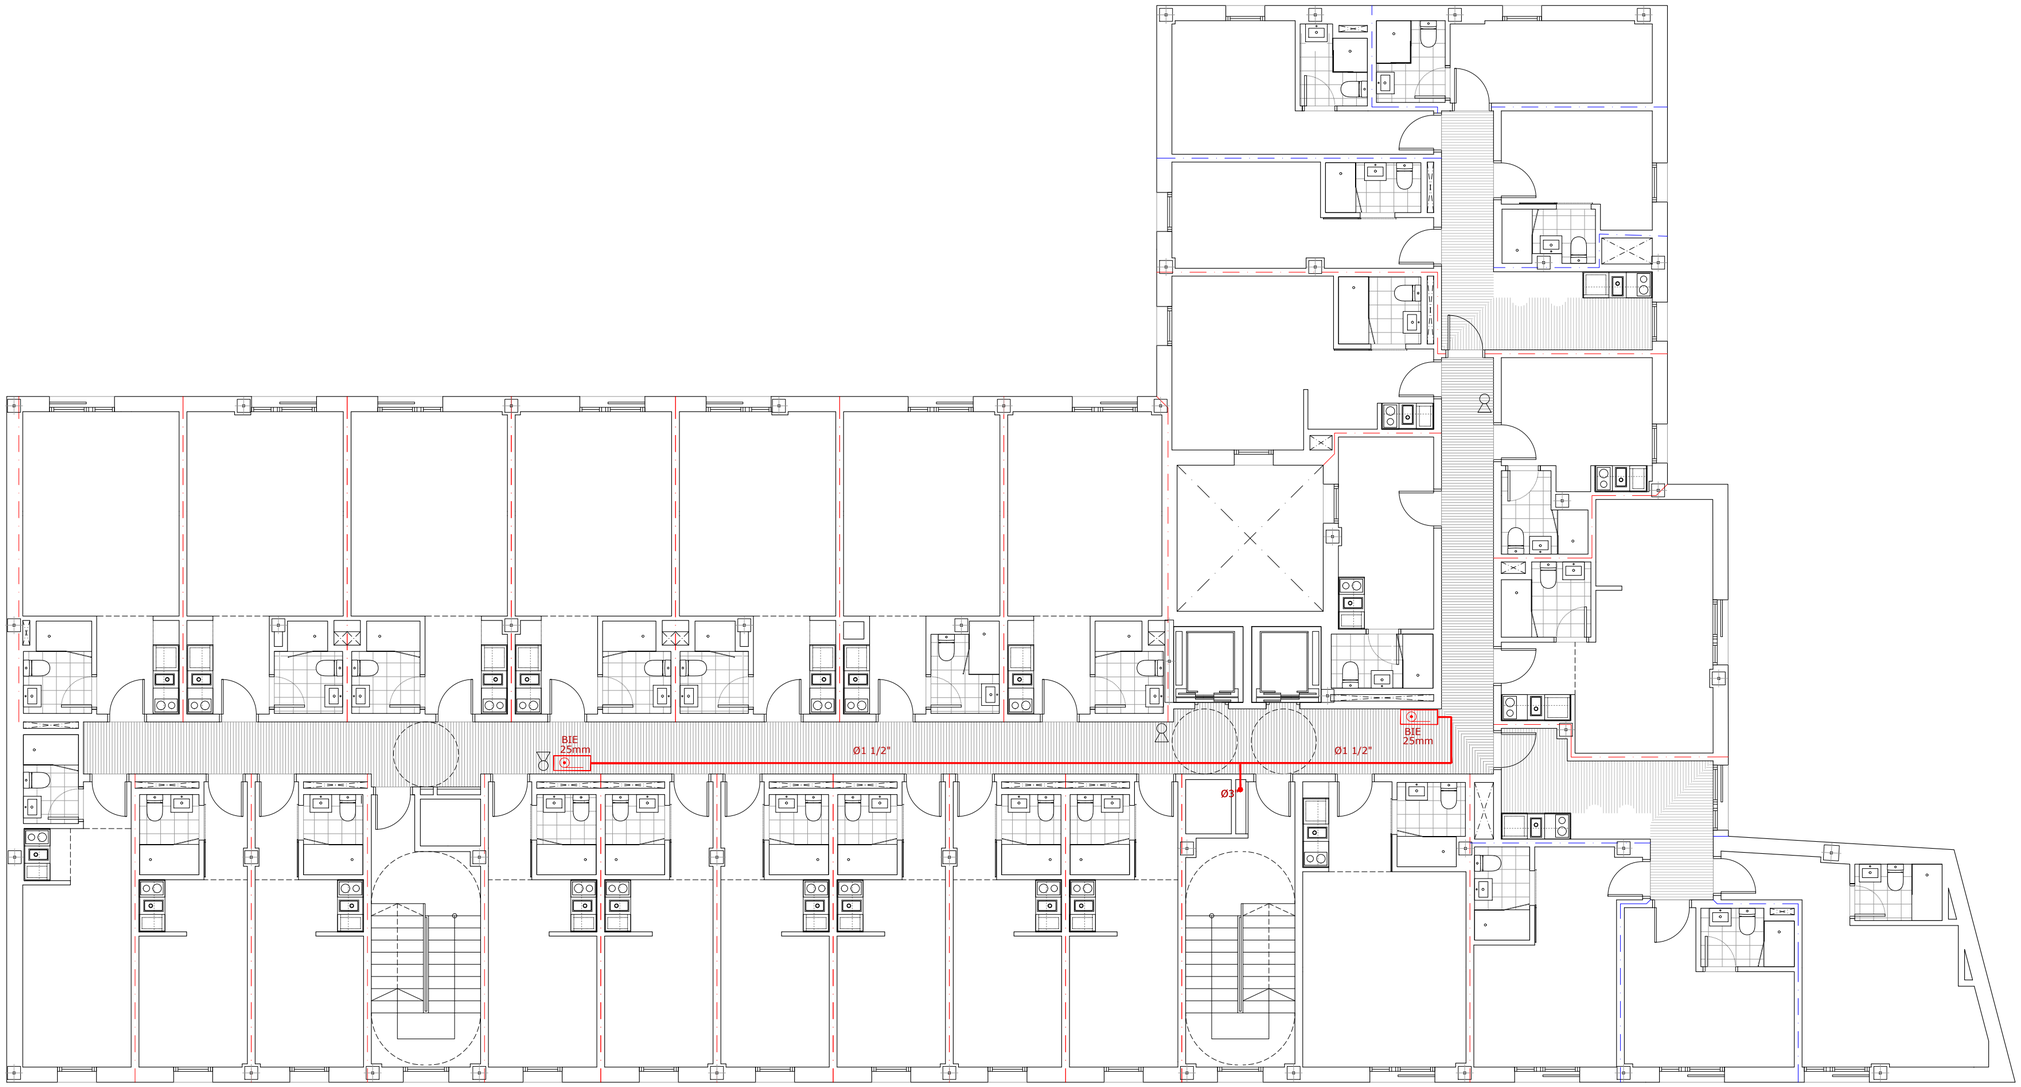

LEYENDA EXTINCIÓN INCENDIO

- EXTINTOR DE 6 KG DE POLVO ABC EFICACIA 21A-113B
- EXTINTOR DE 5 KG DE CO2 ABC EFICACIA 34B
- B.I.E. 25

2023.39

RESIDENCIA DE ESTUDIANTES

Proyecto Básico, de Ejecución y Actividad

Avenida Juan XXIII, nº8
Logroño - La Rioja

SI	19
ENERO 2024	A2_E:1/100

PLANTA TERCERA
EXTINCIÓN DE INCENDIOS

PROMOTOR: GLOBAL GÉMINA, S.L.U. CIF: B-09724782
C/Suero de Quiñones 34-36 pl.1,
Madrid, C.P.: 28.002


EQUIPO REDACTOR: BERNABAD ARQUITECTURA + INGENIERÍA

ARQUITECTOS:

Alejandro San Felipe Berna

Francisco M. Lacruz Abad

REVISIÓN	FECHA	DESCRIPCIÓN

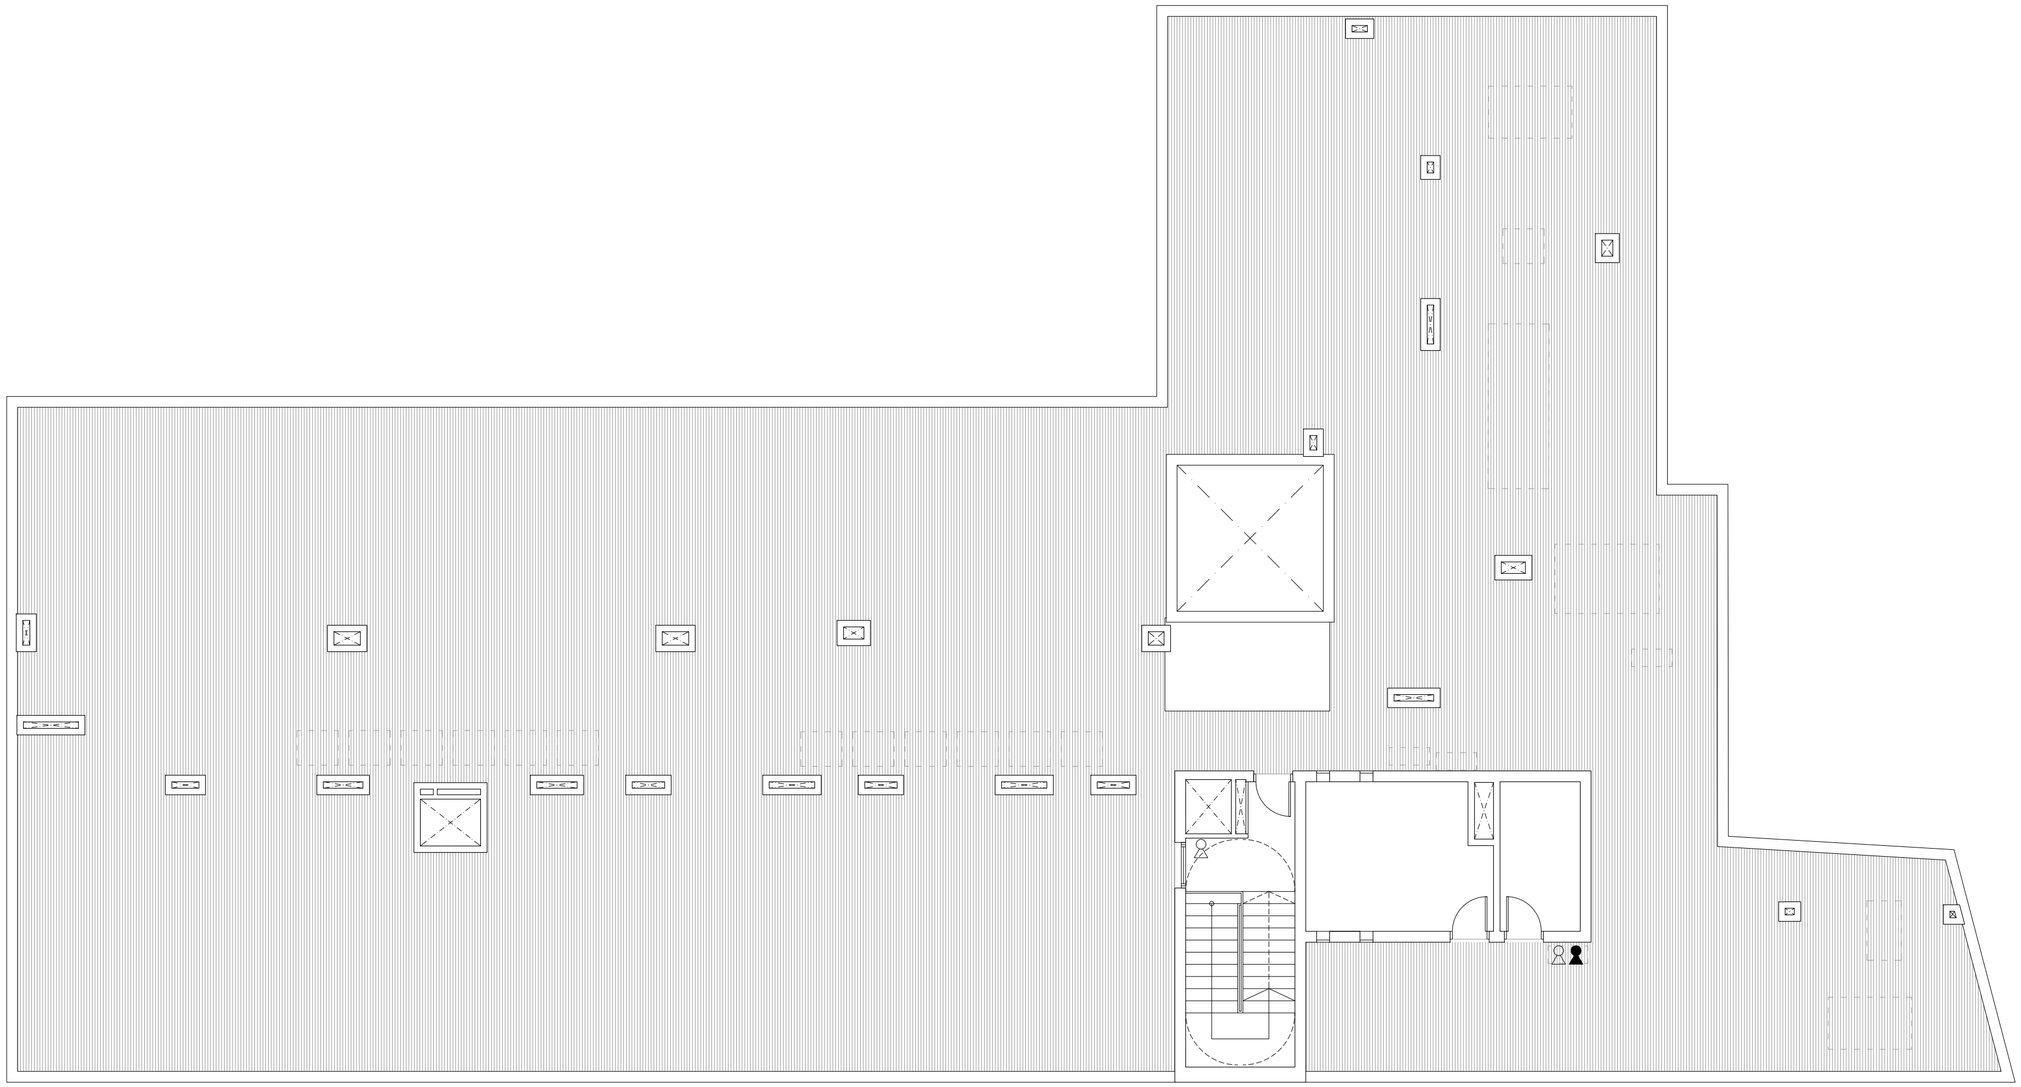

LEYENDA EXTINCIÓN INCENDIO

- EXTINTOR DE 6 KG DE POLVO ABC EFICACIA 21A-113B
- EXTINTOR DE 5 KG DE CO2 ABC EFICACIA 34B
- B.I.E. 25

2023.39

RESIDENCIA DE ESTUDIANTES

Proyecto Básico, de Ejecución y Actividad

Avenida Juan XXIII, nº8
Logroño - La Rioja

SI	20
ENERO 2024	A2_E:1/100

PLANTA CUBIERTA
EXTINCIÓN DE INCENDIOS

PROMOTOR: GLOBAL GÉMINA, S.L.U. CIF: B-09724782
C/Suero de Quiñones 34-36 pl.1,
Madrid, C.P.: 28.002


EQUIPO REDACTOR: BERNABAD ARQUITECTURA + INGENIERÍA

ARQUITECTOS:

Alejandro San Felipe Berna

Francisco M. Lacruz Abad

REVISIÓN	FECHA	DESCRIPCIÓN

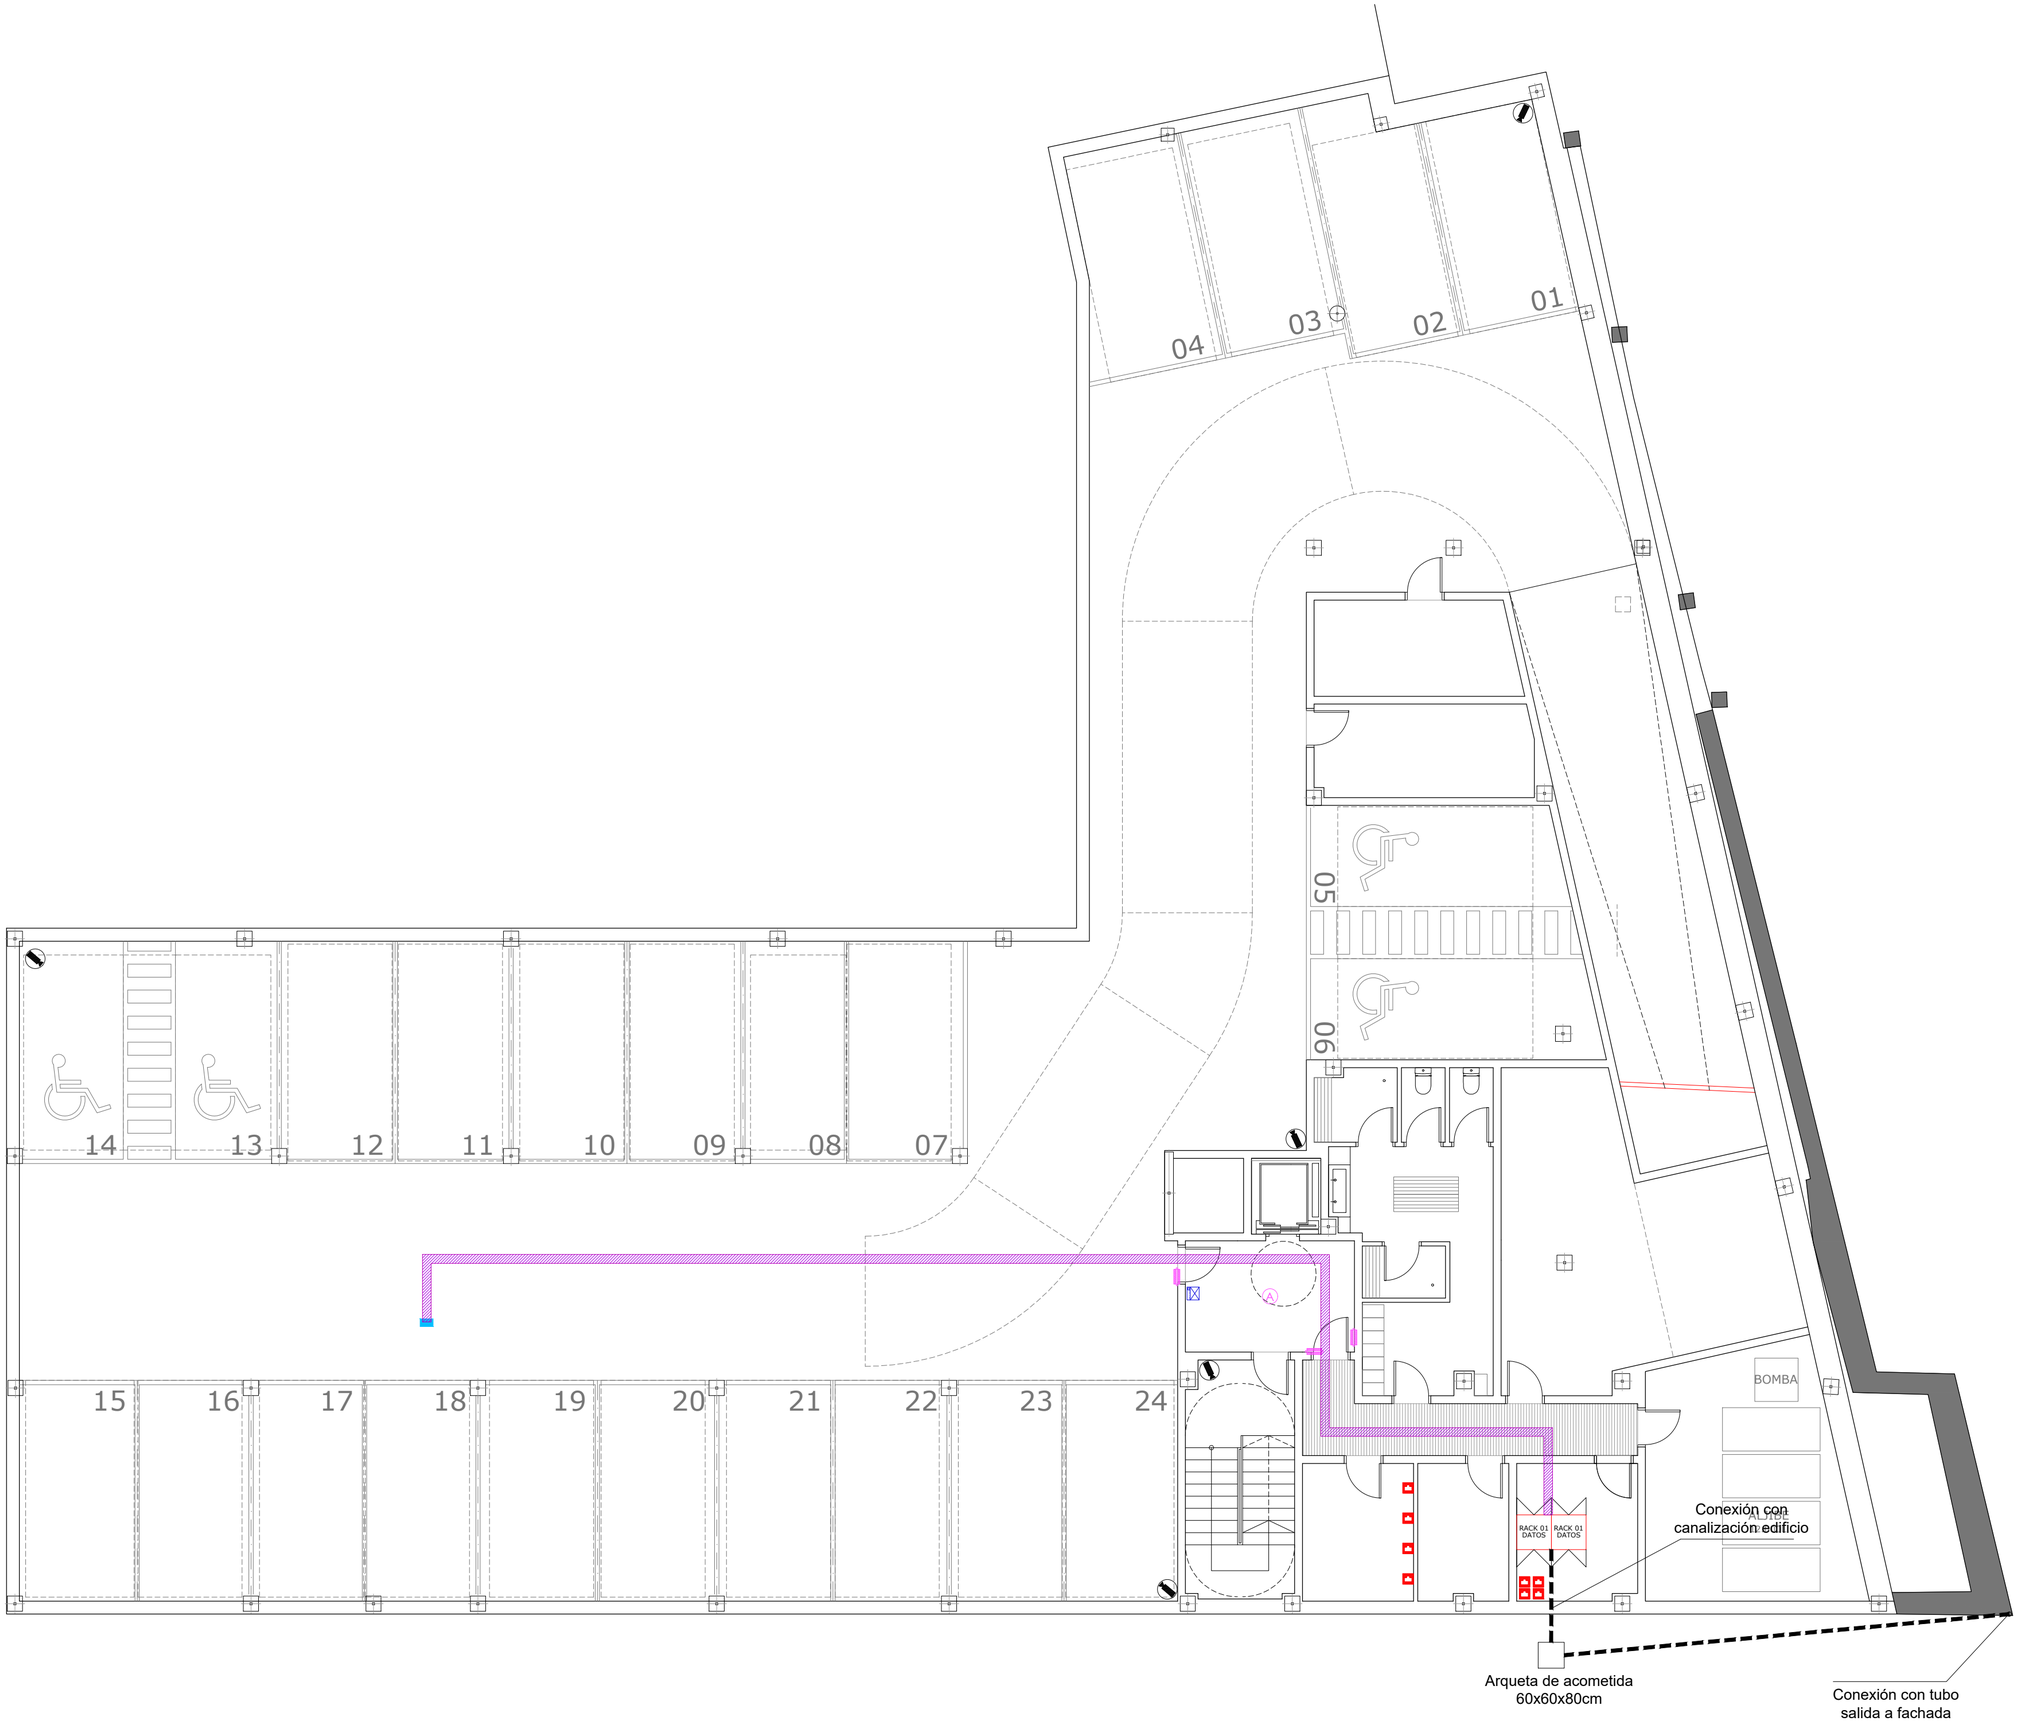

TELECOMUNICACIONES

- TOMA DE DATOS - RJ45
- TOMA DE TV
- TOMA HDMI
- INTERFONÍA ZONAS REFUGIO
- ANTENA HUB CONTROL DE ACCESOS
- REPETIDOR AMPLIADOR DE COBERTURA CCAA
- LECTOR INALÁMBRICO CCAA
- TARJETERO/ CERRADURA AUTOMÁTICA
- CENTRAL DE ALARMA
- DETECTOR VOLUMÉTRICO RADIO
- SIRENA DE AVISOS INALÁMBRICA
- WIFI
- WIFI EXTERIOR
- CAMARA MINI DOMO LENTE FIJA
- CAMARA EXTERIOR
- DESCONECTADOR ILUMINACIÓN
- DETECTOR DE PRESENCIA TECHO
- DETECTOR DE PRESENCIA PARED
- DETECTOR DE ESTADO PUERTA/VENTANA
- SISTEMA DE AVISO BAÑOS ADAPTADOS
- BANDEJA DE REJILLA METÁLICA 200 mm
- BANDEJA DE REJILLA PERFORADA 100 mm

2023.39

RESIDENCIA DE ESTUDIANTES

Proyecto Básico, de Ejecución y Actividad

Avenida Juan XXIII, nº8
Logroño - La Rioja

TE 01

ENERO 2024 | **A2 _ E. 1/100**

TELECOMUNICACIONES
PLANTA SÓTANO

PROMOTOR: GLOBAL GÉMINA, S.L.U. CIF: B-09724782
C/Suero de Quiñones 34-36 pl.1,
Madrid, C.P.: 28.002

EQUIPO REDACTOR: BERNABAD ARQUITECTURA + INGENIERÍA

ARQUITECTOS:

Alejandro San Felipe Berna

Francisco M. Lacruz Abad

REVISIÓN	FECHA	DESCRIPCIÓN



TELECOMUNICACIONES

- TOMA DE DATOS - RJ45
- TOMA DE TV
- TOMA HDMI
- INTERFONÍA ZONAS REFUGIO
- ANTENA HUB CONTROL DE ACCESOS
- REPETIDOR AMPLIADOR DE COBERTURA CCAA
- LECTOR INALÁMBRICO CCAA
- TARJETERO/ CERRADURA AUTOMÁTICA
- CENTRAL DE ALARMA
- DETECTOR VOLUMÉTRICO RADIO
- SIRENA DE AVISOS INALÁMBRICA
- WIFI
- WIFI EXTERIOR
- CAMARA MINI DOMO LENTE FIJA
- CAMARA EXTERIOR
- DESCONECTADOR ILUMINACIÓN
- DETECTOR DE PRESENCIA TECHO
- DETECTOR DE PRESENCIA PARED
- DETECTOR DE ESTADO PUERTA/VENTANA
- SISTEMA DE AVISO BAÑOS ADAPTADOS
- BANDEJA DE REJILLA METÁLICA 200 mm
- BANDEJA DE REJILLA PERFORADA 100 mm

2023.39

RESIDENCIA DE ESTUDIANTES

Proyecto Básico, de Ejecución y Actividad

Avenida Juan XXIII, nº8
Logroño - La Rioja

TE	02
ENERO 2024	**A2 _ E. 1/100**

TELECOMUNICACIONES
PLANTA BAJA

PROMOTOR: GLOBAL GÉMINA, S.L.U. CIF: B-09724782
C/Suero de Quiñones 34-36 pl.1,
Madrid, C.P.: 28.002


EQUIPO REDACTOR: BERNABAD ARQUITECTURA + INGENIERÍA

ARQUITECTOS:

Alejandro San Felipe Berna

Francisco M. Lacruz Abad

REVISIÓN	FECHA	DESCRIPCIÓN

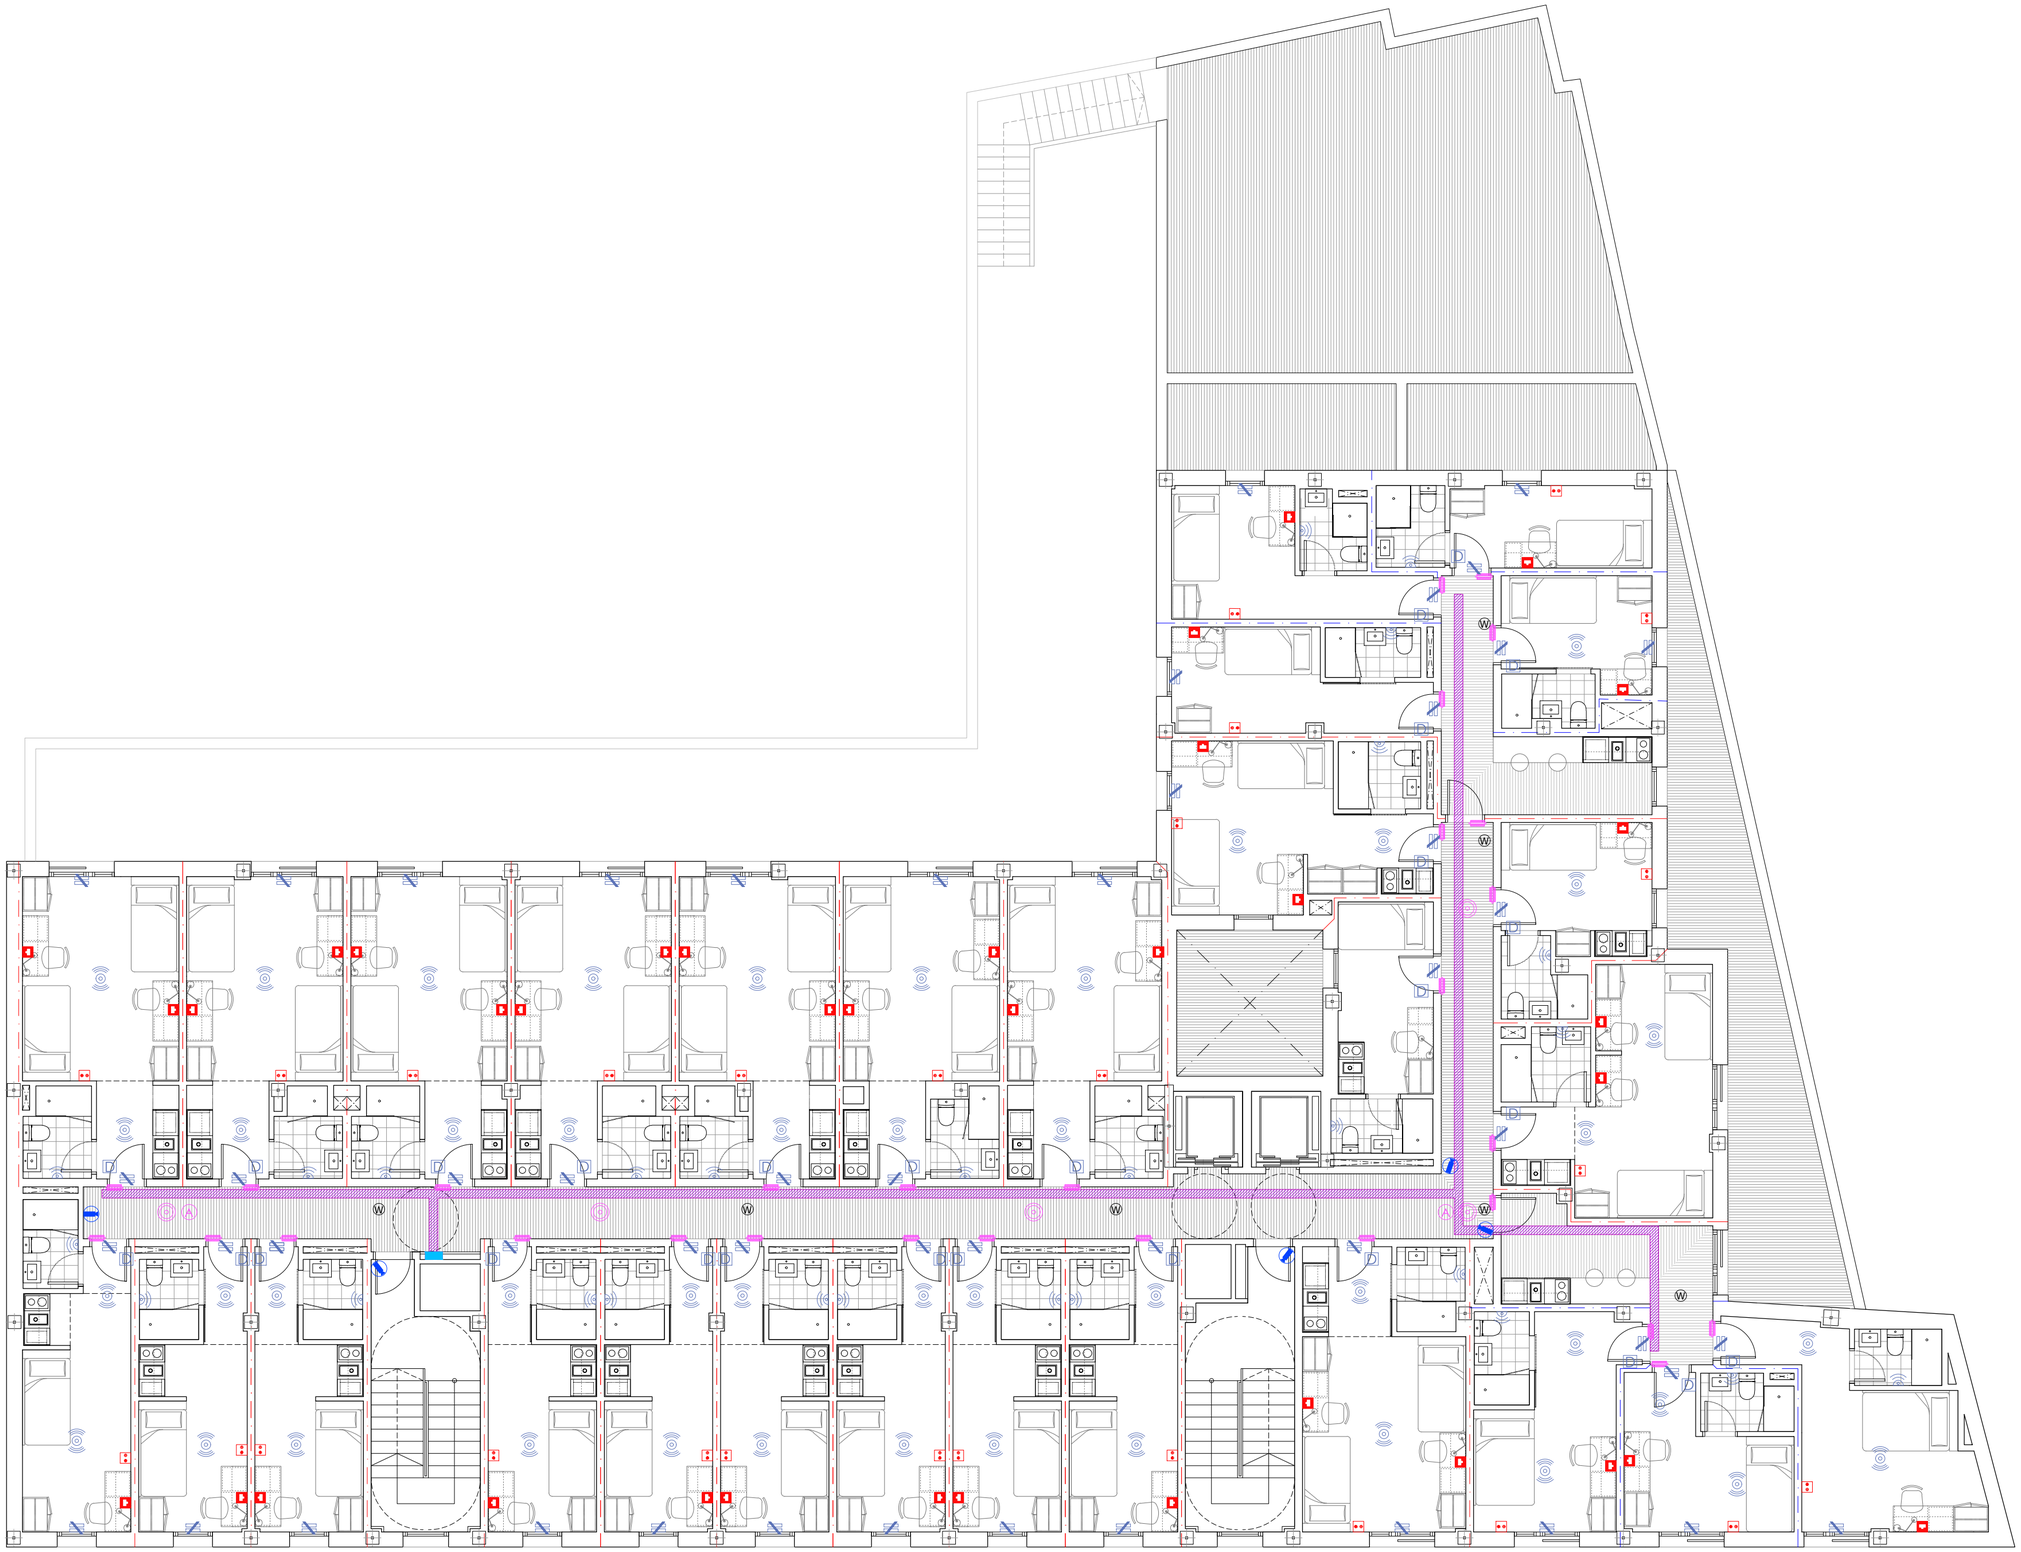

TELECOMUNICACIONES

- TOMA DE DATOS - RJ45
- TOMA DE TV
- TOMA HDMI
- INTERFONÍA ZONAS REFUGIO
- ANTENA HUB CONTROL DE ACCESOS
- REPETIDOR AMPLIADOR DE COBERTURA CCAA
- LECTOR INALÁMBRICO CCAA
- TARJETERO/ CERRADURA AUTOMÁTICA
- CENTRAL DE ALARMA
- DETECTOR VOLUMÉTRICO RADIO
- SIRENA DE AVISOS INALÁMBRICA
- WIFI
- WIFI EXTERIOR
- CAMARA MINI DOMO LENTE FIJA
- CAMARA EXTERIOR
- DESCONECTADOR ILUMINACIÓN
- DETECTOR DE PRESENCIA TECHO
- DETECTOR DE PRESENCIA PARED
- DETECTOR DE ESTADO PUERTA/VENTANA
- SISTEMA DE AVISO BAÑOS ADAPTADOS
- BANDEJA DE REJILLA METÁLICA 200 mm
- BANDEJA DE REJILLA PERFORADA 100 mm

2023.39

RESIDENCIA DE ESTUDIANTES

Proyecto Básico, de Ejecución y Actividad

Avenida Juan XXIII, nº8
Logroño - La Rioja

TE 03

ENERO 2024 | **A2 _ E. 1/100**

TELECOMUNICACIONES
PLANTA PRIMERA

PROMOTOR: GLOBAL GÉMINA, S.L.U. CIF: B-09724782
C/Suero de Quiñones 34-36 pl.1,
Madrid, C.P.: 28.002


EQUIPO REDACTOR: BERNABAD ARQUITECTURA + INGENIERÍA

ARQUITECTOS:

Alejandro San Felipe Berna

Francisco M. Lacruz Abad

REVISIÓN	FECHA	DESCRIPCIÓN

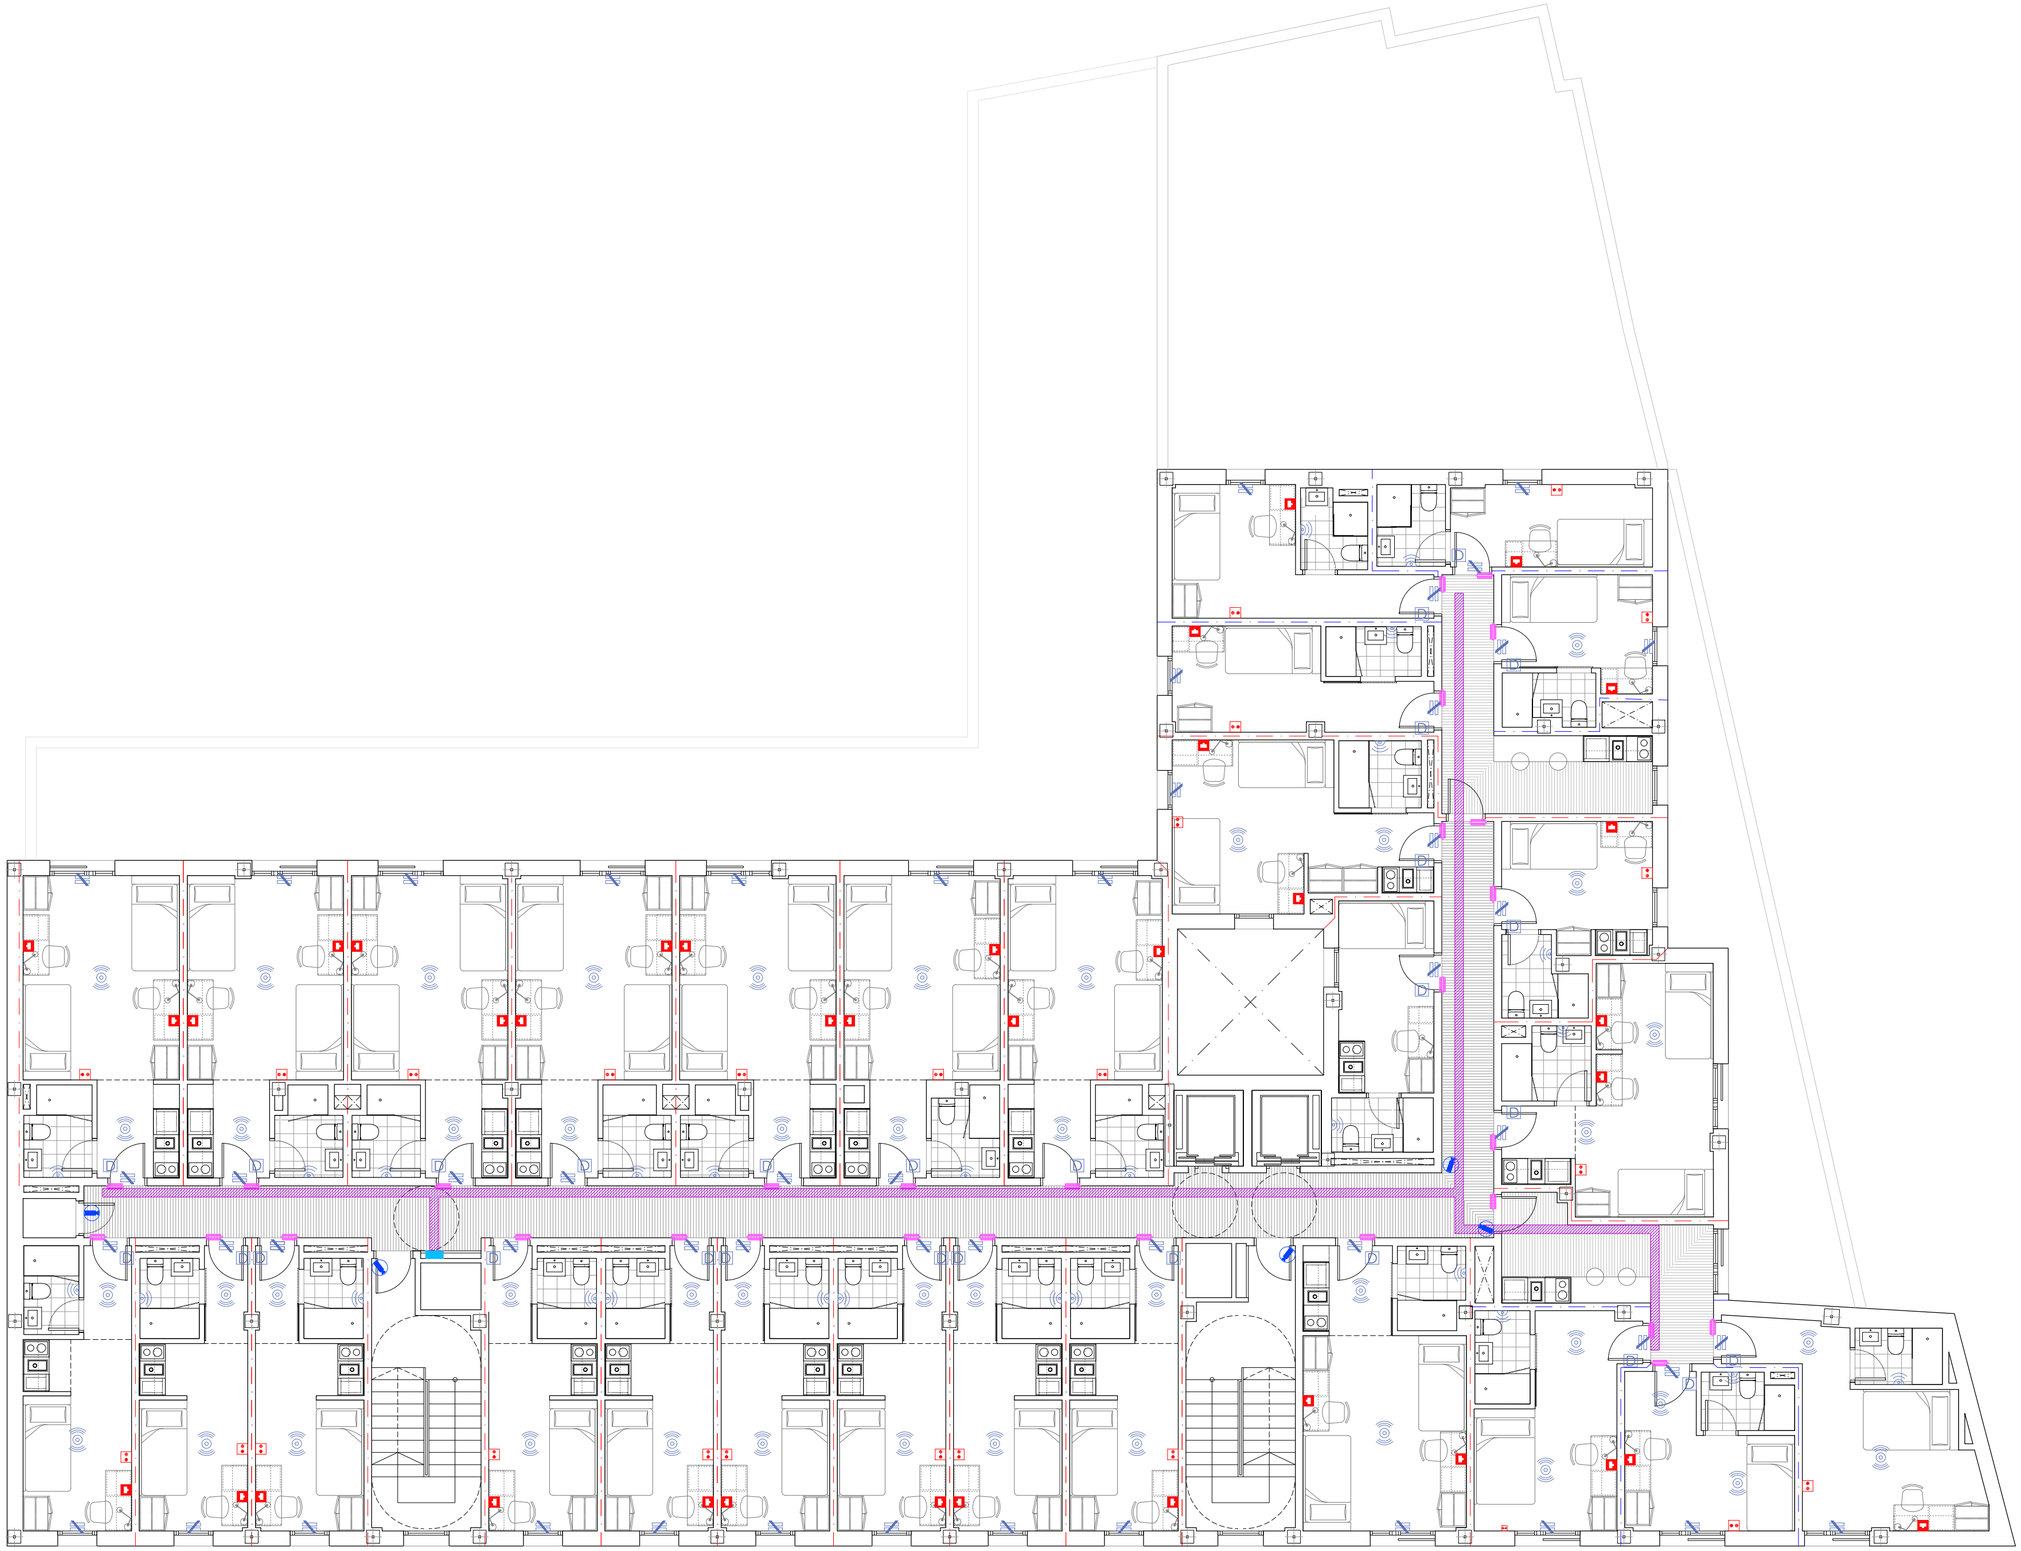

TELECOMUNICACIONES

- TOMA DE DATOS - RJ45
- TOMA DE TV
- TOMA HDMI
- INTERFONÍA ZONAS REFUGIO
- ANTENA HUB CONTROL DE ACCESOS
- REPETIDOR AMPLIADOR DE COBERTURA CCAA
- LECTOR INALÁMBRICO CCAA
- TARJETERO/ CERRADURA AUTOMÁTICA
- CENTRAL DE ALARMA
- DETECTOR VOLUMÉTRICO RADIO
- SIRENA DE AVISOS INALÁMBRICA
- WIFI
- WIFI EXTERIOR
- CAMARA MINI DOMO LENTE FIJA
- CAMARA EXTERIOR
- DESCONECTADOR ILUMINACIÓN
- DETECTOR DE PRESENCIA TECHO
- DETECTOR DE PRESENCIA PARED
- DETECTOR DE ESTADO PUERTA/VENTANA
- SISTEMA DE AVISO BAÑOS ADAPTADOS
- BANDEJA DE REJILLA METÁLICA 200 mm
- BANDEJA DE REJILLA PERFORADA 100 mm

2023.39

RESIDENCIA DE ESTUDIANTES

Proyecto Básico, de Ejecución y Actividad

Avenida Juan XXIII, nº8
Logroño - La Rioja

TE 04

ENERO 2024

A2 _ E. 1/100

TELECOMUNICACIONES
PLANTA SEGUNDA

PROMOTOR: GLOBAL GÉMINA, S.L.U. CIF: B-09724782
C/Suero de Quiñones 34-36 pl.1,
Madrid, C.P.: 28.002


EQUIPO REDACTOR: BERNABAD ARQUITECTURA + INGENIERÍA

ARQUITECTOS:

Alejandro San Felipe Berna

Francisco M. Lacruz Abad

REVISIÓN	FECHA	DESCRIPCIÓN

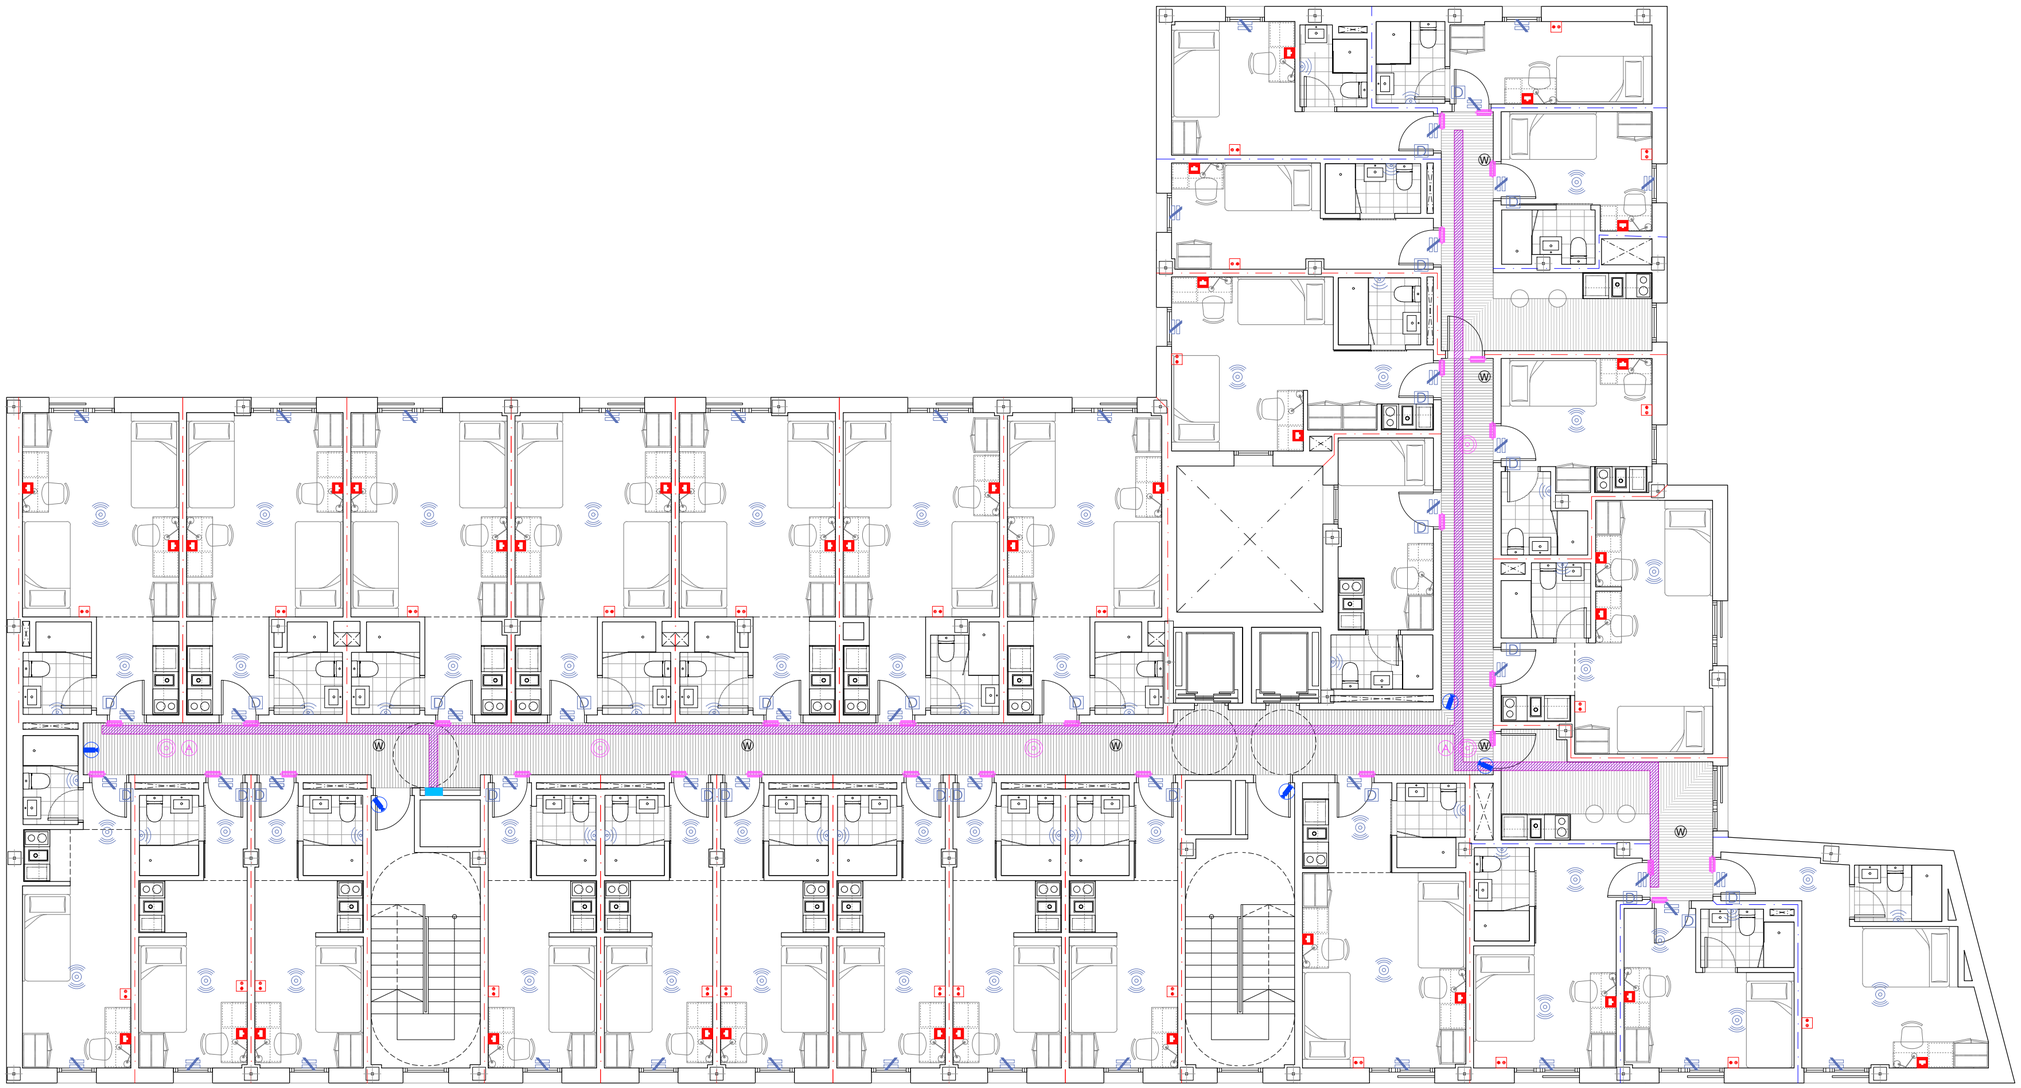

TELECOMUNICACIONES

- TOMA DE DATOS - RJ45
- TOMA DE TV
- TOMA HDMI
- INTERFONÍA ZONAS REFUGIO
- ANTENA HUB CONTROL DE ACCESOS
- REPETIDOR AMPLIADOR DE COBERTURA CCAA
- LECTOR INALÁMBRICO CCAA
- TARJETERO/ CERRADURA AUTOMÁTICA
- CENTRAL DE ALARMA
- DETECTOR VOLUMÉTRICO RADIO
- SIRENA DE AVISOS INALÁMBRICA
- WIFI
- WIFI EXTERIOR
- CAMARA MINI DOMO LENTE FIJA
- CAMARA EXTERIOR
- DESCONECTADOR ILUMINACIÓN
- DETECTOR DE PRESENCIA TECHO
- DETECTOR DE PRESENCIA PARED
- DETECTOR DE ESTADO PUERTA/VENTANA
- SISTEMA DE AVISO BAÑOS ADAPTADOS
- BANDEJA DE REJILLA METÁLICA 200 mm
- BANDEJA DE REJILLA PERFORADA 100 mm

2023.39

RESIDENCIA DE ESTUDIANTES

Proyecto Básico, de Ejecución y Actividad

Avenida Juan XXIII, nº8
Logroño - La Rioja

TE 05

ENERO 2024 | **A2 _ E. 1/100**

TELECOMUNICACIONES
PLANTA TERCERA

PROMOTOR: GLOBAL GÉMINA, S.L.U. CIF: B-09724782
C/Suero de Quiñones 34-36 pl.1,
Madrid, C.P.: 28.002


EQUIPO REDACTOR: BERNABAD ARQUITECTURA + INGENIERÍA

ARQUITECTOS:

Alejandro San Felipe Berna

Francisco M. Lacruz Abad

REVISIÓN	FECHA	DESCRIPCIÓN

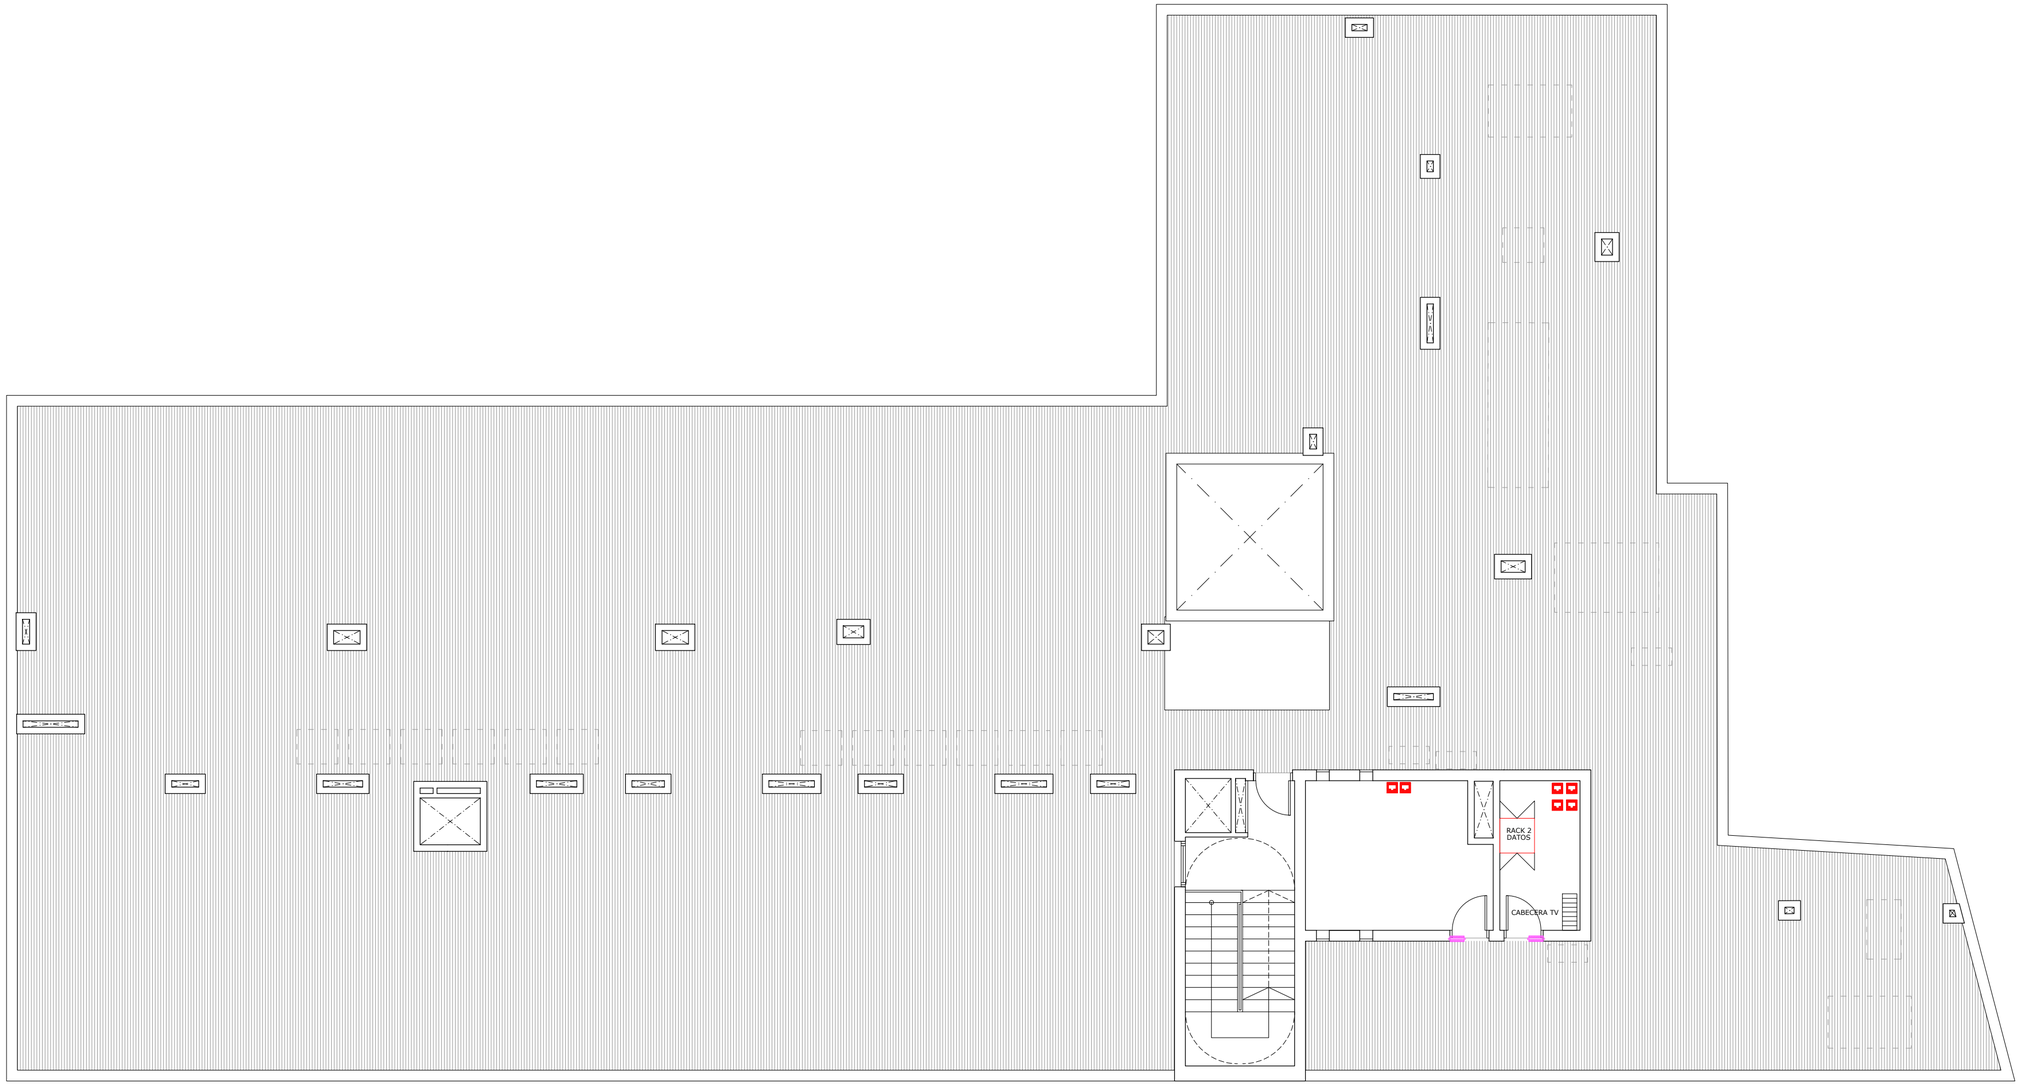

TELECOMUNICACIONES

- TOMA DE DATOS - RJ45
- TOMA DE TV
- TOMA HDMI
- INTERFONÍA ZONAS REFUGIO
- ANTENA HUB CONTROL DE ACCESOS
- REPETIDOR AMPLIADOR DE COBERTURA CCAA
- LECTOR INALÁMBRICO CCAA
- TARJETERO/ CERRADURA AUTOMÁTICA
- CENTRAL DE ALARMA
- DETECTOR VOLUMÉTRICO RADIO
- SIRENA DE AVISOS INALÁMBRICA
- WIFI
- WIFI EXTERIOR
- CAMARA MINI DOMO LENTE FIJA
- CAMARA EXTERIOR
- DESCONECTADOR ILUMINACIÓN
- DETECTOR DE PRESENCIA TECHO
- DETECTOR DE PRESENCIA PARED
- DETECTOR DE ESTADO PUERTA/VENTANA
- SISTEMA DE AVISO BAÑOS ADAPTADOS
- BANDEJA DE REJILLA METÁLICA 200 mm
- BANDEJA DE REJILLA PERFORADA 100 mm

2023.39

RESIDENCIA DE ESTUDIANTES

Proyecto Básico, de Ejecución y Actividad

Avenida Juan XXIII, nº8
Logroño - La Rioja

TE	06
ENERO 2024	**A2 _ E. 1/100**


TELECOMUNICACIONES
PLANTA CUBIERTAS

PROMOTOR: GLOBAL GÉMINA, S.L.U. CIF: B-09724782
C/Suero de Quiñones 34-36 pl.1,
Madrid, C.P.: 28.002


EQUIPO REDACTOR:
BERNABAD ARQUITECTURA + INGENIERÍA

ARQUITECTOS:
Alejandro San Felipe Berna
Francisco M. Lacruz Abad

REVISIÓN	FECHA	DESCRIPCIÓN

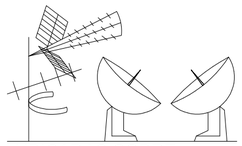

UBICADAS SOBRE
TEJADO

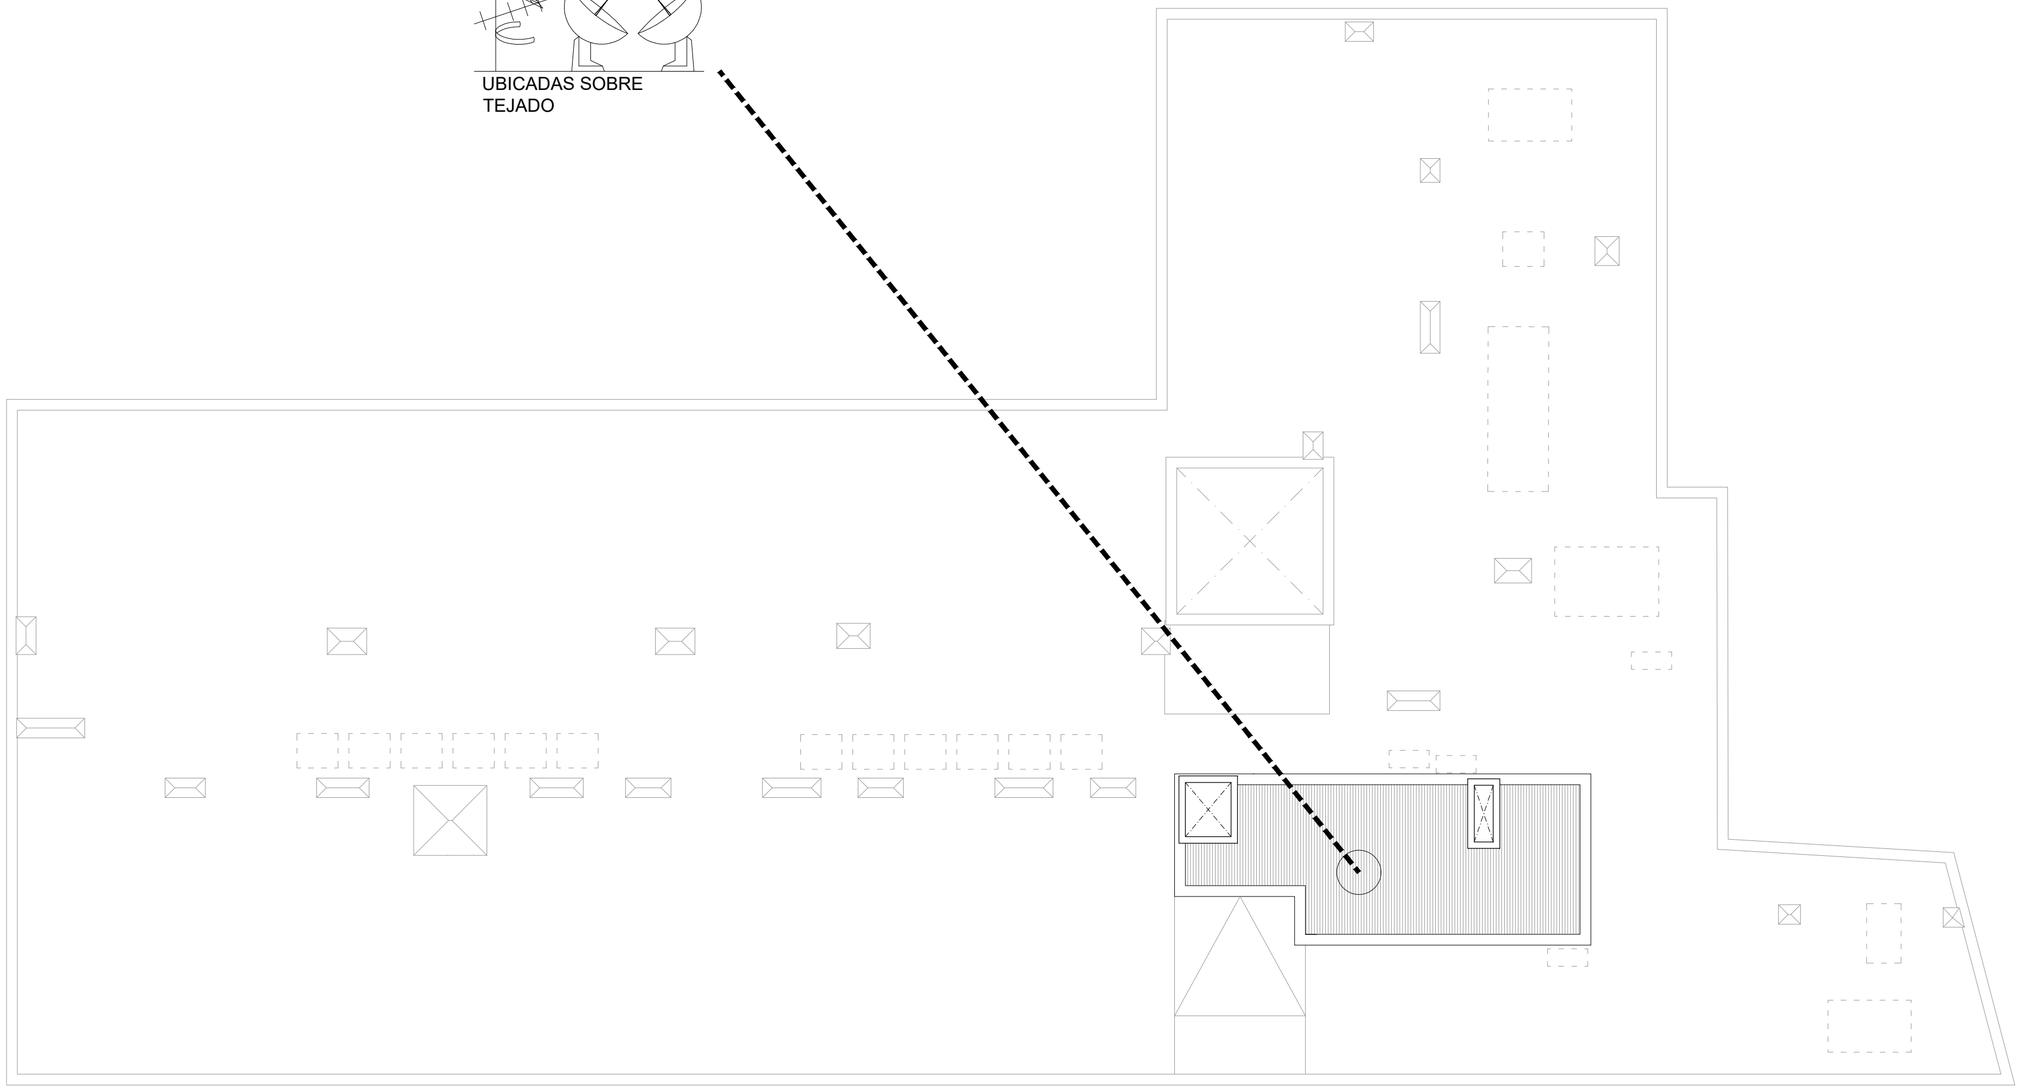

TELECOMUNICACIONES

- TOMA DE DATOS - RJ45
- TOMA DE TV
- TOMA HDMI
- INTERFONÍA ZONAS REFUGIO
- ANTENA HUB CONTROL DE ACCESOS
- REPETIDOR AMPLIADOR DE COBERTURA CCAA
- LECTOR INALÁMBRICO CCAA
- TARJETERO/ CERRADURA AUTOMÁTICA
- CENTRAL DE ALARMA
- DETECTOR VOLUMÉTRICO RADIO
- SIRENA DE AVISOS INALÁMBRICA
- WIFI
- WIFI EXTERIOR
- CAMARA MINI DOMO LENTE FIJA
- CAMARA EXTERIOR
- DESCONECTADOR ILUMINACIÓN
- DETECTOR DE PRESENCIA TECHO
- DETECTOR DE PRESENCIA PARED
- DETECTOR DE ESTADO PUERTA/VENTANA
- SISTEMA DE AVISO BAÑOS ADAPTADOS
- BANDEJA DE REJILLA METÁLICA 200 mm
- BANDEJA DE REJILLA PERFORADA 100 mm

2023.39

RESIDENCIA DE ESTUDIANTES

Proyecto Básico, de Ejecución y Actividad

Avenida Juan XXIII, nº8
Logroño - La Rioja

TE 07

ENERO 2024

A2 _ E. 1/100

TELECOMUNICACIONES
PLANTA SOBRE CUBIERTA

PROMOTOR: GLOBAL GÉMINA, S.L.U. CIF: B-09724782
C/Suero de Quiñones 34-36 pl.1,
Madrid, C.P.: 28.002

EQUIPO REDACTOR:


BERNABAD
ARQUITECTURA + INGENIERÍA

ARQUITECTOS:

Alejandro San Felipe Berna

Francisco M. Lacruz Abad

REVISIÓN	FECHA	DESCRIPCIÓN

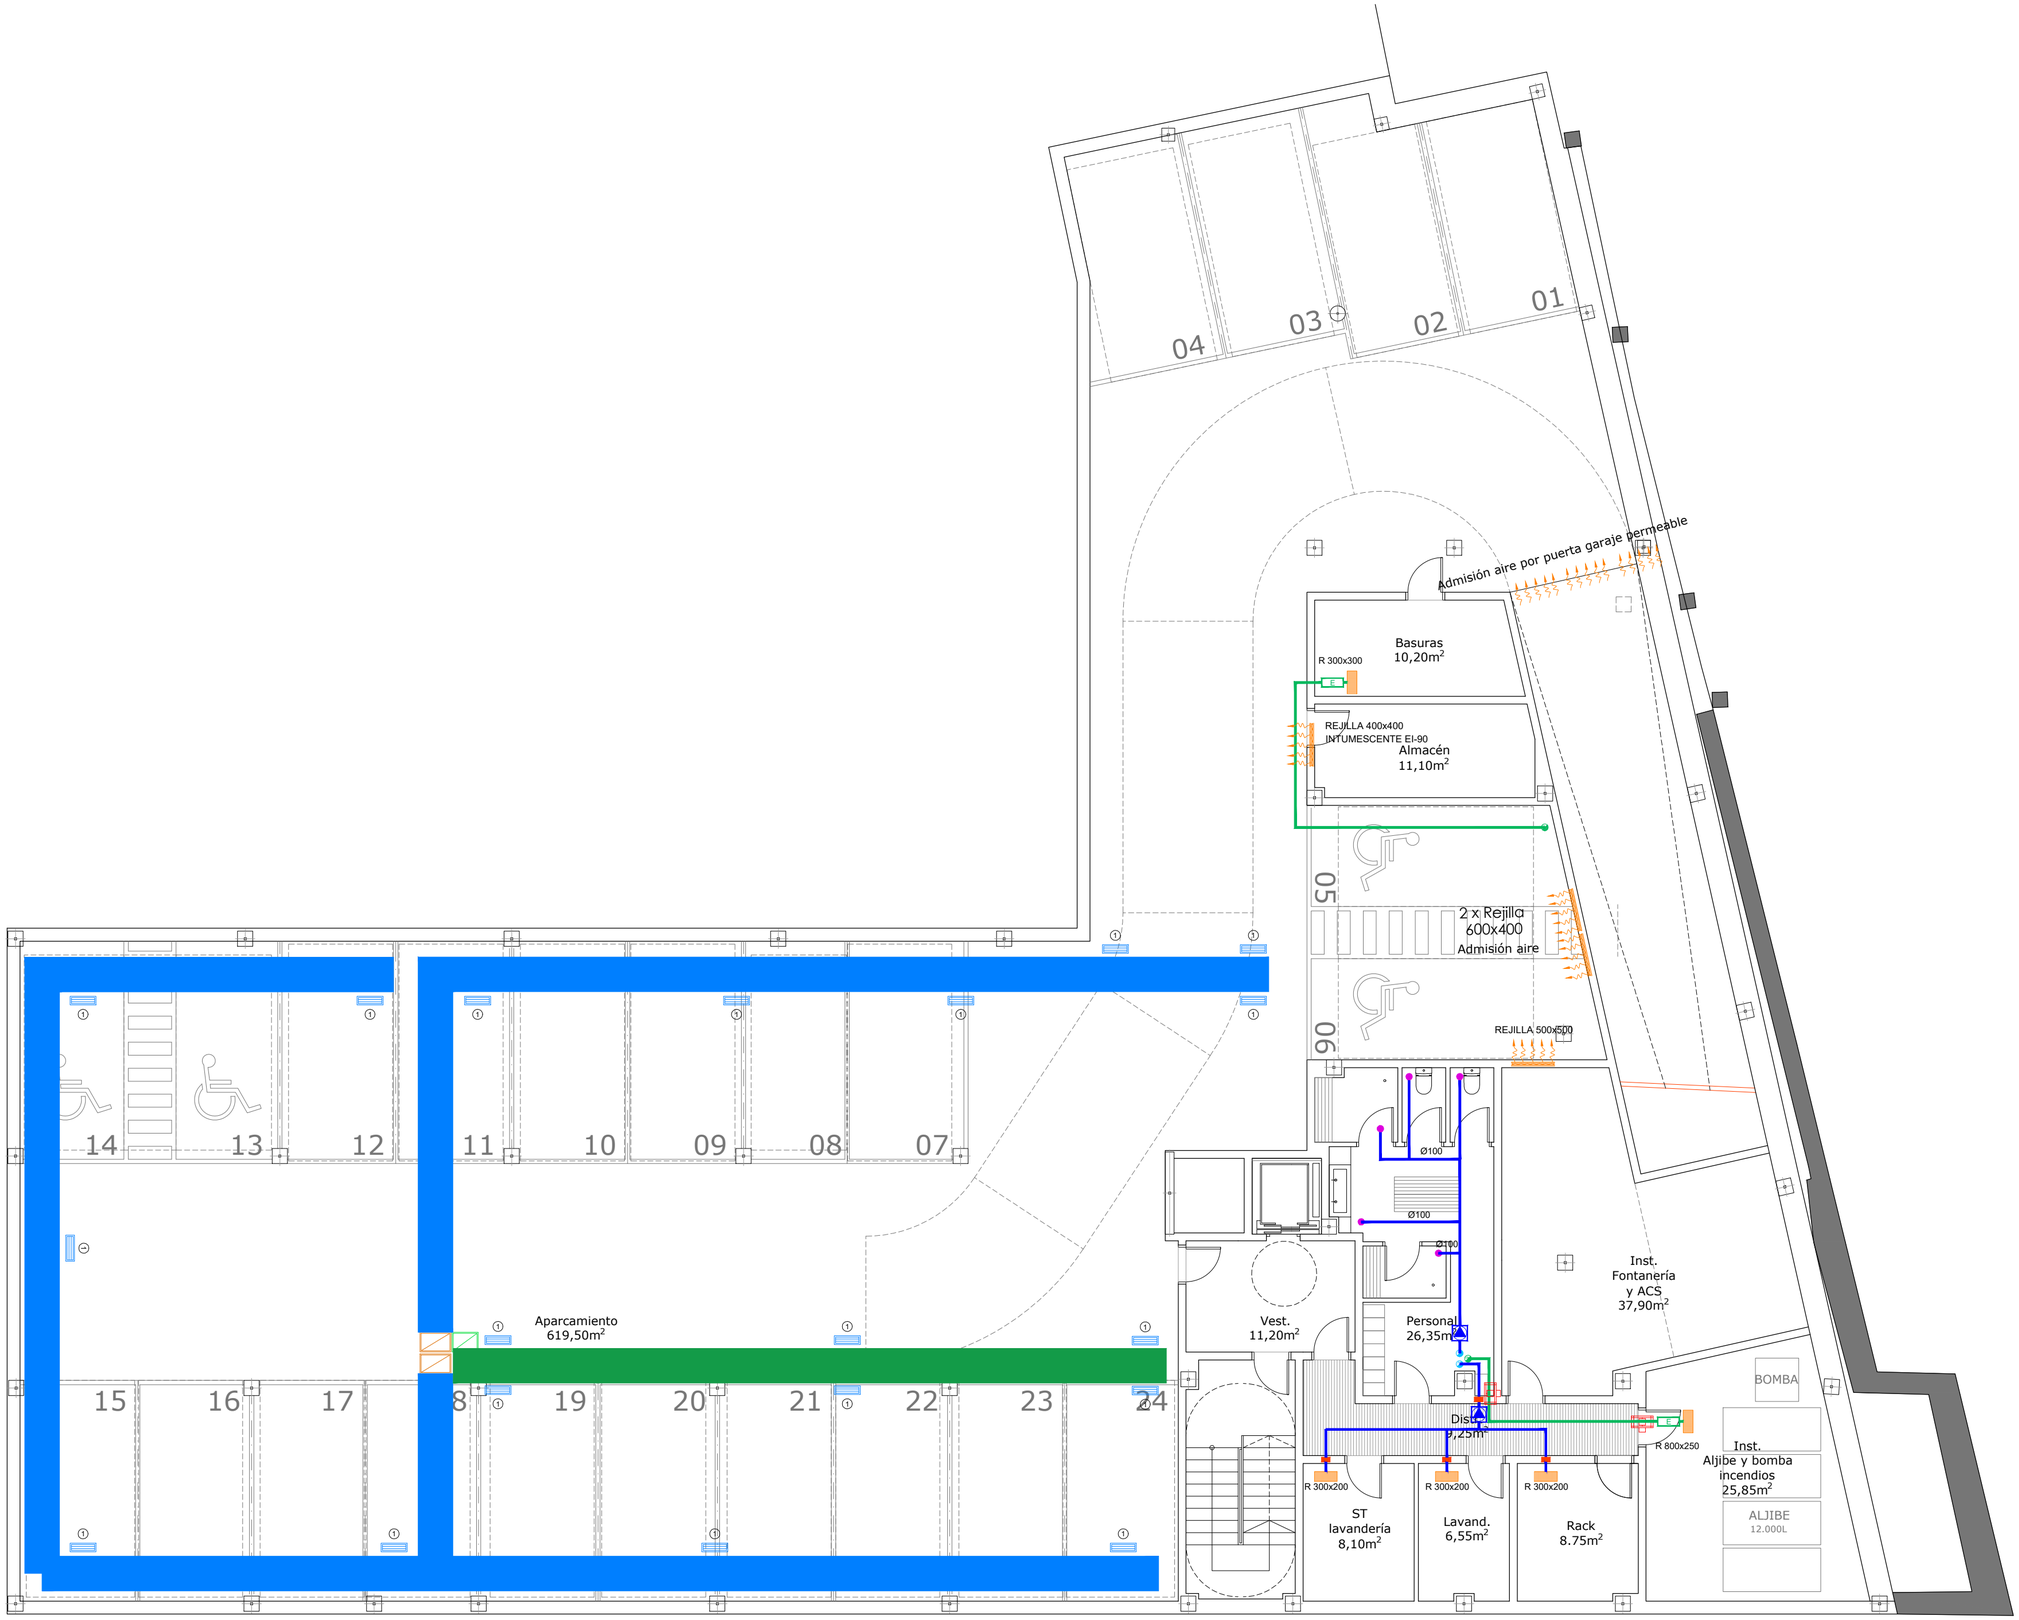

LEYENDA VENTILACIÓN GARAJE

Rejilla ventilacion de aire AIRFLOW 600x250

LEYENDA VENTILACIÓN

- Conducto horizontal de extracción de aire. Ø indicado
- Boca de extracción de aire
- Rejilla de paso/impulsión de aire AIRFLOW
- Rejilla de paso/impulsión de aire AIRFLOW
- Compuerta cortafuegos
- Conducto vertical de extracción de aire. Ø indicado
- Rejilla de extracción de aire AIRFLOW. Dimensiones indicadas
- Conducto horizontal de impulsión de ventilación
- Conducto horizontal de extracción de ventilación
- Conducto vertical de impulsión de ventilación
- Conducto vertical de extracción de ventilación
- Conducto admisión ventilación cocina
- Conducto extracción ventilación cocina
- Derivación individual extracción ventilación de habitación
  Conducto plástico. 110x55 Hab.Ind / 220x55 Hab.Doble
  Con anillo intumiscente + carcasa en paso por tabique
- Derivación individual impulsión ventilacióndе habitación
  Conducto plástico. 110x55 Hab.Ind / 220x55 Hab.Doble
  Con anillo intumiscente + carcasa en paso por tabique
- Conducto flexible aislado Ø100
- Conducto flexible aislado Ø125
- Boca de extracción autorregulable
- Ventilador helicoidal extracción garaje en cubierta
- Unidad exterior de tratamiento de aire
- Unidad interior de climatización
- Regulador de caudal habitación
- Regulador de caudal conducto planta

2023.39

RESIDENCIA DE ESTUDIANTES

Proyecto de ejecución

C/ Juan XXIII, 8
LOGROÑO

VEN 01

ENERO 2024

A2 _ E. 1/100

VENTILACIÓN
PLANTA SÓTANO

PROMOTOR: -
-

EQUIPO REDACTOR:

BERNABAD
ARQUITECTURA + INGENIERÍA

ARQUITECTOS:

Alejandro San Felipe Berna

Francisco M. Lacruz Abad

REVISIÓN	FECHA	DESCRIPCIÓN



LEYENDA VENTILACIÓN

- Conducto horizontal de extracción de aire. Ø indicado
- Boca de extracción de aire
- Rejilla de paso/impulsión de aire AIRFLOW
- Rejilla de paso/impulsión de aire AIRFLOW
- Compuerta cortafuegos
- Conducto vertical de extracción de aire. Ø indicado
- Rejilla de extracción de aire AIRFLOW. Dimensiones indicadas
- Conducto horizontal de impulsión de ventilación
- Conducto horizontal de extracción de ventilación
- Conducto vertical de impulsión de ventilación
- Conducto vertical de extracción de ventilación
- Conducto admisión ventilación cocina
- Conducto extracción ventilación cocina
- Derivación individual extracción ventilación de habitación
  Conducto plástico. 110x55 Hab.Ind / 220x55 Hab.Doble
  Con anillo intumiscente + carcasa en paso por tabique
- Derivación individual impulsión ventilacióńde habitación
  Conducto plástico. 110x55 Hab.Ind / 220x55 Hab.Doble
  Con anillo intumiscente + carcasa en paso por tabique
- Conducto flexible aislado Ø100
- Conducto flexible aislado Ø125
- Boca de extracción autorregulable
- Ventilador helicoidal extracción garaje en cubierta
- Unidad exterior de tratamiento de aire
- Unidad interior de climatización
- Regulador de caudal habitación
- Regulador de caudal conducto planta

2023.39

RESIDENCIA DE ESTUDIANTES

Proyecto de ejecución

C/ Juan XXIII, 8
LOGROÑO

VEN 02

ENERO 2024 | **A2 _ E. 1/100**

VENTILACIÓN
PLANTA BAJA

PROMOTOR: -
-

EQUIPO REDACTOR:

BERNABAD
ARQUITECTURA + INGENIERÍA

ARQUITECTOS:

Alejandro San Felipe Berna

Francisco M. Lacruz Abad

REVISIÓN	FECHA	DESCRIPCIÓN



LEYENDA VENTILACIÓN

- Conducto horizontal de extracción de aire. Ø indicado
- Boca de extracción de aire
- Rejilla de paso/impulsión de aire AIRFLOW
- Rejilla de paso/impulsión de aire AIRFLOW
- Compuerta cortafuegos
- Conducto vertical de extracción de aire. Ø indicado
- Rejilla de extracción de aire AIRFLOW. Dimensiones indicadas
- Conducto horizontal de impulsión de ventilación
- Conducto horizontal de extracción de ventilación
- Conducto vertical de impulsión de ventilación
- Conducto vertical de extracción de ventilación
- Conducto admisión ventilación cocina
- Conducto extracción ventilación cocina
- Derivación individual extracción ventilación de habitación
  Conducto plástico. 110x55 Hab.Ind / 220x55 Hab.Doble
  Con anillo intumiscente + carcasa en paso por tabique
- Derivación individual impulsión ventilacióńde habitación
  Conducto plástico. 110x55 Hab.Ind / 220x55 Hab.Doble
  Con anillo intumiscente + carcasa en paso por tabique
- Conducto flexible aislado Ø100
- Conducto flexible aislado Ø125
- Boca de extracción autorregulable
- Ventilador helicoidal extracción garaje en cubierta
- Unidad exterior de tratamiento de aire
- Unidad interior de climatización
- Regulador de caudal habitación
- Regulador de caudal conducto planta

2023.39

RESIDENCIA DE ESTUDIANTES

Proyecto de ejecución

C/ Juan XXIII, 8
LOGROÑO

VEN 03

ENERO 2024

A2 _ E. 1/100

VENTILACIÓN
PLANTA PRIMERA

PROMOTOR: -
-

EQUIPO REDACTOR:

BERNABAD
ARQUITECTURA + INGENIERÍA

ARQUITECTOS:

Alejandro San Felipe Berna

Francisco M. Lacruz Abad

REVISIÓN	FECHA	DESCRIPCIÓN



LEYENDA VENTILACIÓN

- Conducto horizontal de extracción de aire. Ø indicado
- Boca de extracción de aire
- Rejilla de paso/impulsión de aire AIRFLOW
- Rejilla de paso/impulsión de aire AIRFLOW
- Compuerta cortafuegos
- Conducto vertical de extracción de aire. Ø indicado
- Rejilla de extracción de aire AIRFLOW. Dimensiones indicadas
- Conducto horizontal de impulsión de ventilación
- Conducto horizontal de extracción de ventilación
- Conducto vertical de impulsión de ventilación
- Conducto vertical de extracción de ventilación
- Conducto admisión ventilación cocina
- Conducto extracción ventilación cocina
- Derivación individual extracción ventilación de habitación
  Conducto plástico. 110x55 Hab.Ind / 220x55 Hab.Doble
  Con anillo intumiscente + carcasa en paso por tabique
- Derivación individual impulsión ventilacióńde habitación
  Conducto plástico. 110x55 Hab.Ind / 220x55 Hab.Doble
  Con anillo intumiscente + carcasa en paso por tabique
- Conducto flexible aislado Ø100
- Conducto flexible aislado Ø125
- Boca de extracción autorregulable
- Ventilador helicoidal extracción garaje en cubierta
- Unidad exterior de tratamiento de aire
- Unidad interior de climatización
- Regulador de caudal habitación
- Regulador de caudal conducto planta

2023.39

RESIDENCIA DE ESTUDIANTES

Proyecto de ejecución

C/ Juan XXIII, 8
LOGROÑO

VEN 04

ENERO 2024

A2 _ E. 1/100

VENTILACIÓN
PLANTA SEGUNDA

PROMOTOR: -
-

EQUIPO REDACTOR:

BERNABAD
ARQUITECTURA + INGENIERÍA

ARQUITECTOS:

Alejandro San Felipe Berna

Francisco M. Lacruz Abad

REVISIÓN	FECHA	DESCRIPCIÓN



LEYENDA VENTILACIÓN

- Conducto horizontal de extracción de aire. Ø indicado
- Boca de extracción de aire
- Rejilla de paso/impulsión de aire AIRFLOW
- Rejilla de paso/impulsión de aire AIRFLOW
- Compuerta cortafuegos
- Conducto vertical de extracción de aire. Ø indicado
- Rejilla de extracción de aire AIRFLOW. Dimensiones indicadas
- Conducto horizontal de impulsión de ventilación
- Conducto horizontal de extracción de ventilación
- Conducto vertical de impulsión de ventilación
- Conducto vertical de extracción de ventilación
- Conducto admisión ventilación cocina
- Conducto extracción ventilación cocina
- Derivación individual extracción ventilación de habitación
  Conducto plástico. 110x55 Hab.Ind / 220x55 Hab.Doble
  Con anillo intumiscente + carcasa en paso por tabique
- Derivación individual impulsión ventilaciónde habitación
  Conducto plástico. 110x55 Hab.Ind / 220x55 Hab.Doble
  Con anillo intumiscente + carcasa en paso por tabique
- Conducto flexible aislado Ø100
- Conducto flexible aislado Ø125
- Boca de extracción autorregulable
- Ventilador helicoidal extracción garaje en cubierta
- Unidad exterior de tratamiento de aire
- Unidad interior de climatización
- Regulador de caudal habitación
- Regulador de caudal conducto planta

2023.39

RESIDENCIA DE ESTUDIANTES

Proyecto de ejecución

C/ Juan XXIII, 8
LOGROÑO

VEN 05

ENERO 2024

A2 _ E. 1/100

VENTILACIÓN
PLANTA TERCERA

PROMOTOR: -
-

EQUIPO REDACTOR:


BERNABAD
ARQUITECTURA + INGENIERÍA

ARQUITECTOS:

Alejandro San Felipe Berna

Francisco M. Lacruz Abad

REVISIÓN	FECHA	DESCRIPCIÓN

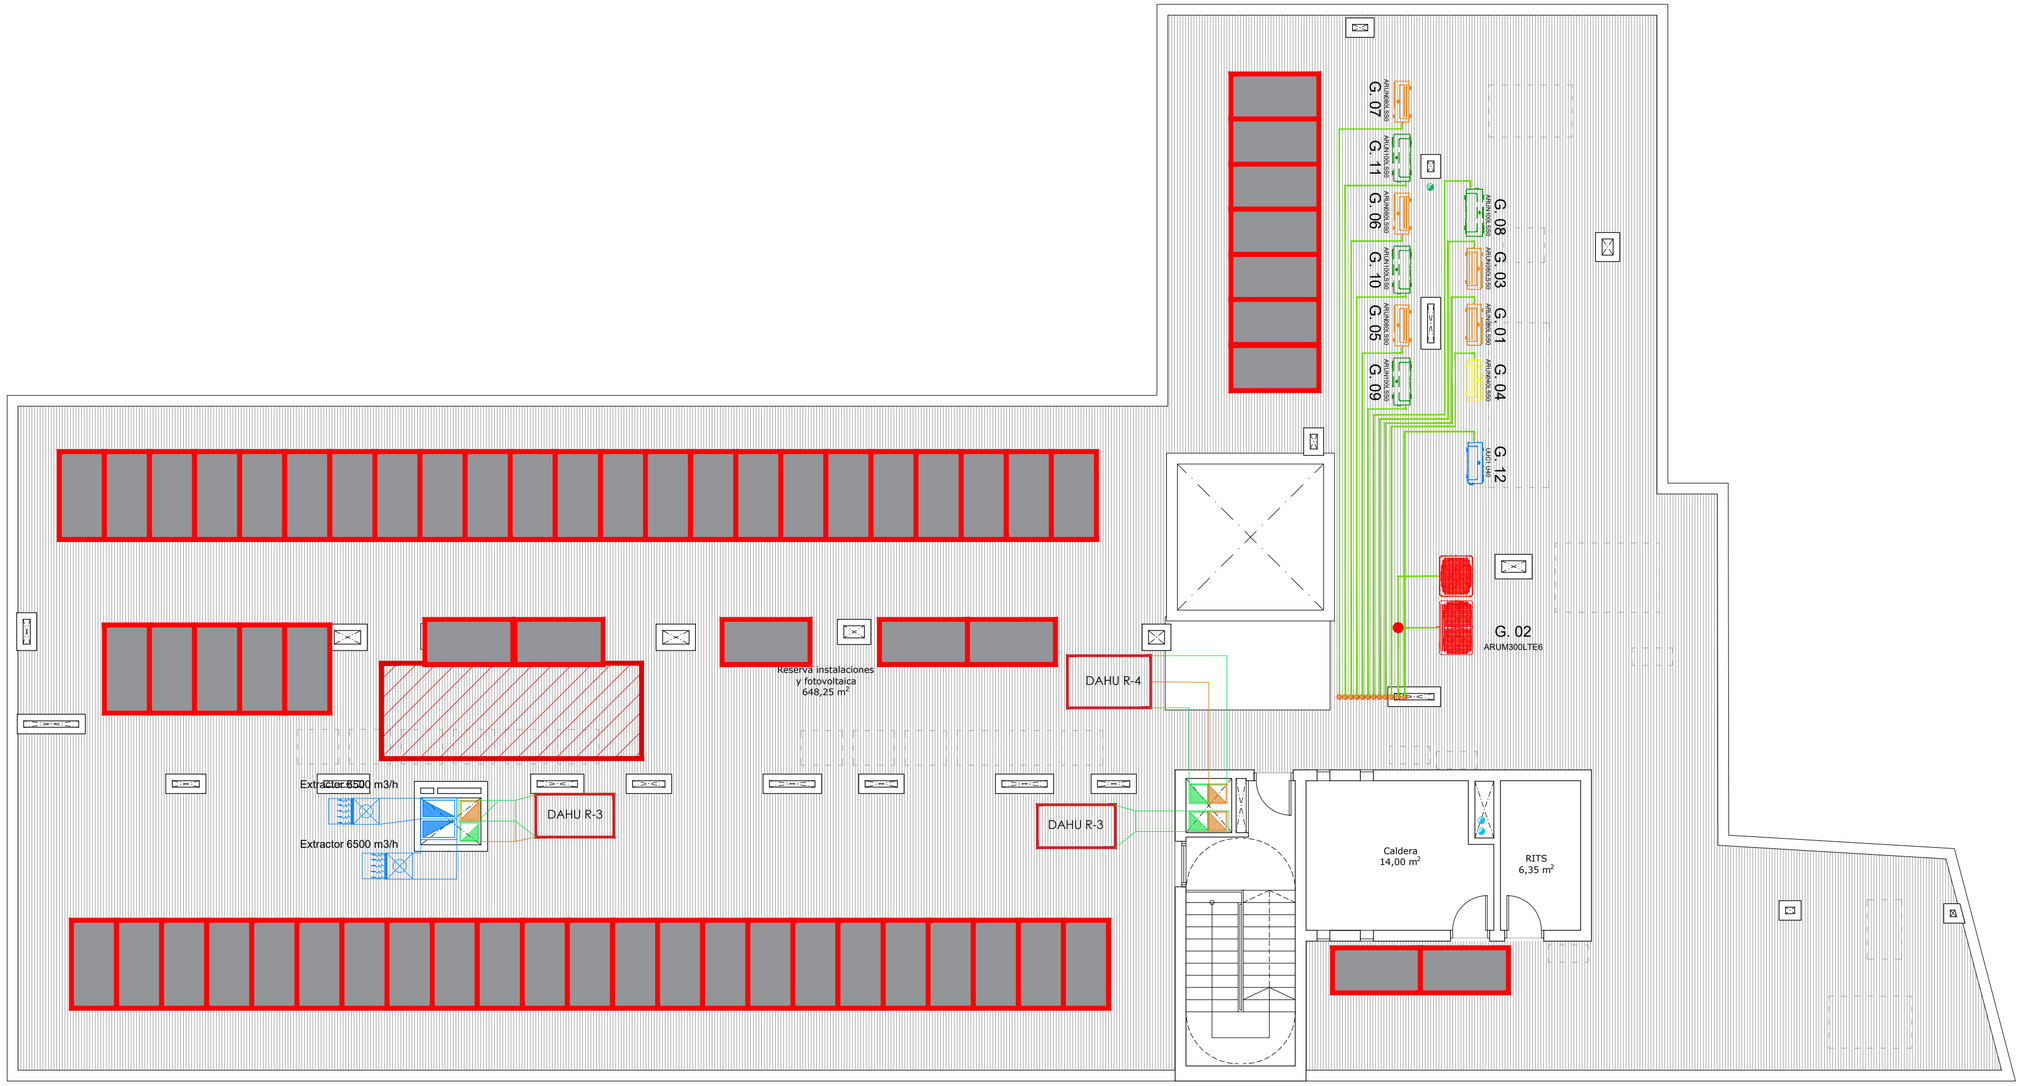

LEYENDA VENTILACIÓN

- Conducto horizontal de extracción de aire. Ø indicado
- Boca de extracción de aire
- Rejilla de paso/impulsión de aire AIRFLOW
- Rejilla de paso/impulsión de aire AIRFLOW
- Compuerta cortafuegos
- Conducto vertical de extracción de aire. Ø indicado
- Rejilla de extracción de aire AIRFLOW. Dimensiones indicadas
- Conducto horizontal de impulsión de ventilación
- Conducto horizontal de extracción de ventilación
- Conducto vertical de impulsión de ventilación
- Conducto vertical de extracción de ventilación
- Conducto admisión ventilación cocina
- Conducto extracción ventilación cocina
- Derivación individual extracción ventilación de habitación
  Conducto plástico. 110x55 Hab.Ind / 220x55 Hab.Doble
  Con anillo intumiscente + carcasa en paso por tabique
- Derivación individual impulsión ventilaciónde habitación
  Conducto plástico. 110x55 Hab.Ind / 220x55 Hab.Doble
  Con anillo intumiscente + carcasa en paso por tabique
- Conducto flexible aislado Ø100
- Conducto flexible aislado Ø125
- Boca de extracción autorregulable
- Ventilador helicoidal extracción garaje en cubierta
- Unidad exterior de tratamiento de aire
- Unidad interior de climatización
- Regulador de caudal habitación
- Regulador de caudal conducto planta

2023.39

RESIDENCIA DE ESTUDIANTES

Proyecto de ejecución

C/ Juan XXIII, 8
LOGROÑO

VEN 06

ENERO 2024

A2 _ E. 1/100

VENTILACIÓN
PLANTA CUBIERTAS

PROMOTOR: -
-

EQUIPO REDACTOR:

BERNABAD
ARQUITECTURA + INGENIERÍA

ARQUITECTOS:

Alejandro San Felipe Berna

Francisco M. Lacruz Abad

REVISIÓN	FECHA	DESCRIPCIÓN