



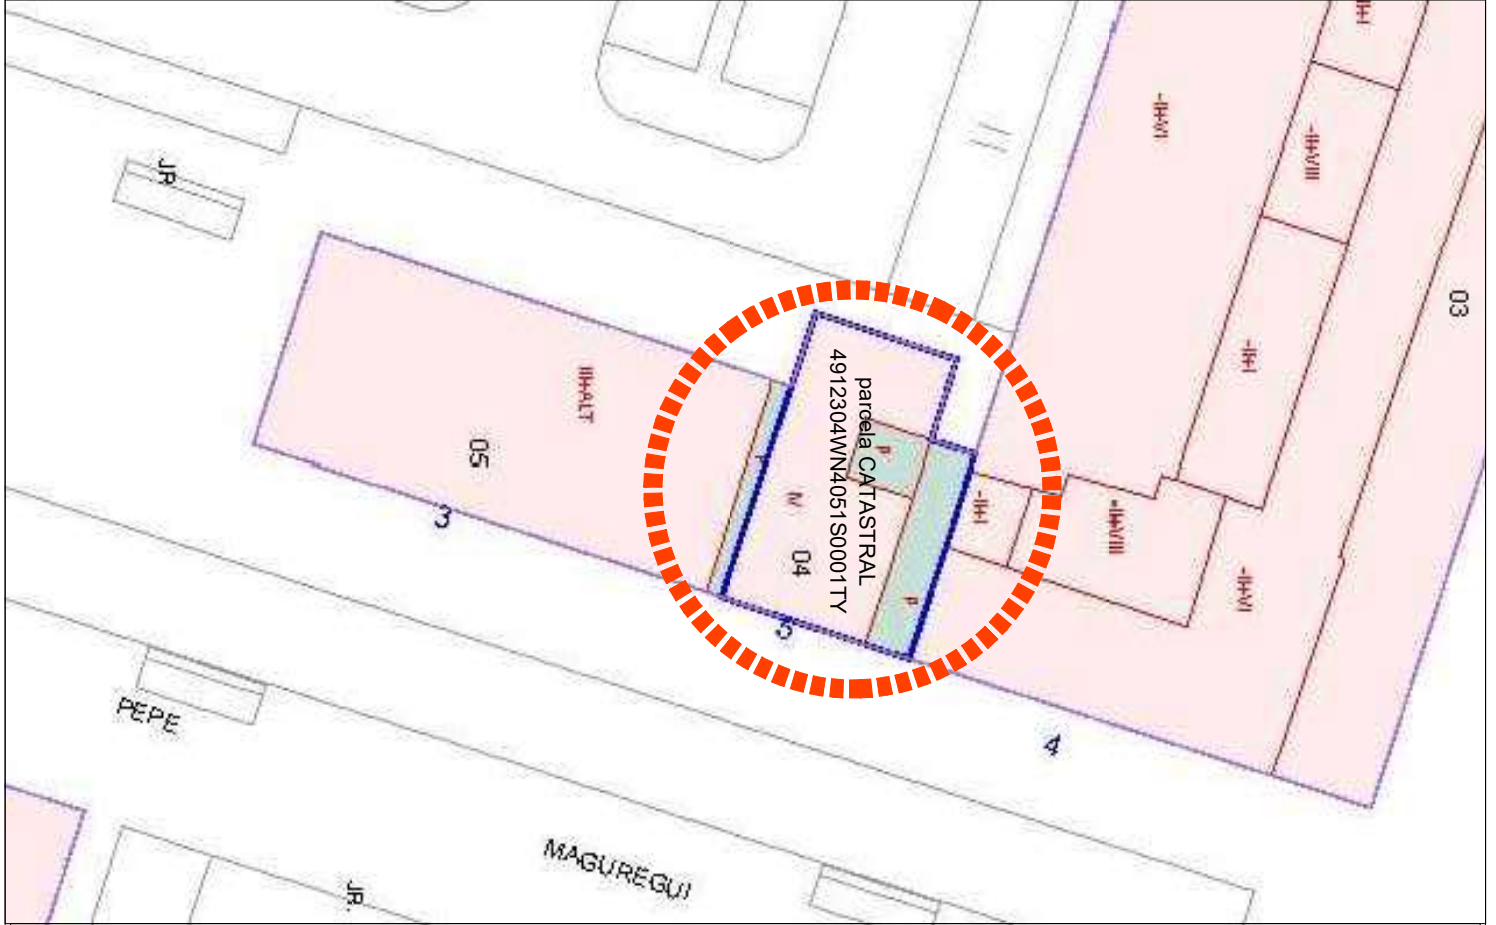

PROYECTO DE BÁSICO Y DE EJECUCIÓN DE EDIFICIO PARA APARTAMENTOS TURÍSTICOS (ASIMILABLES A VIVIENDA)

PLANO SITUACIÓN Y DOCUMENTACIÓN CATASTRO

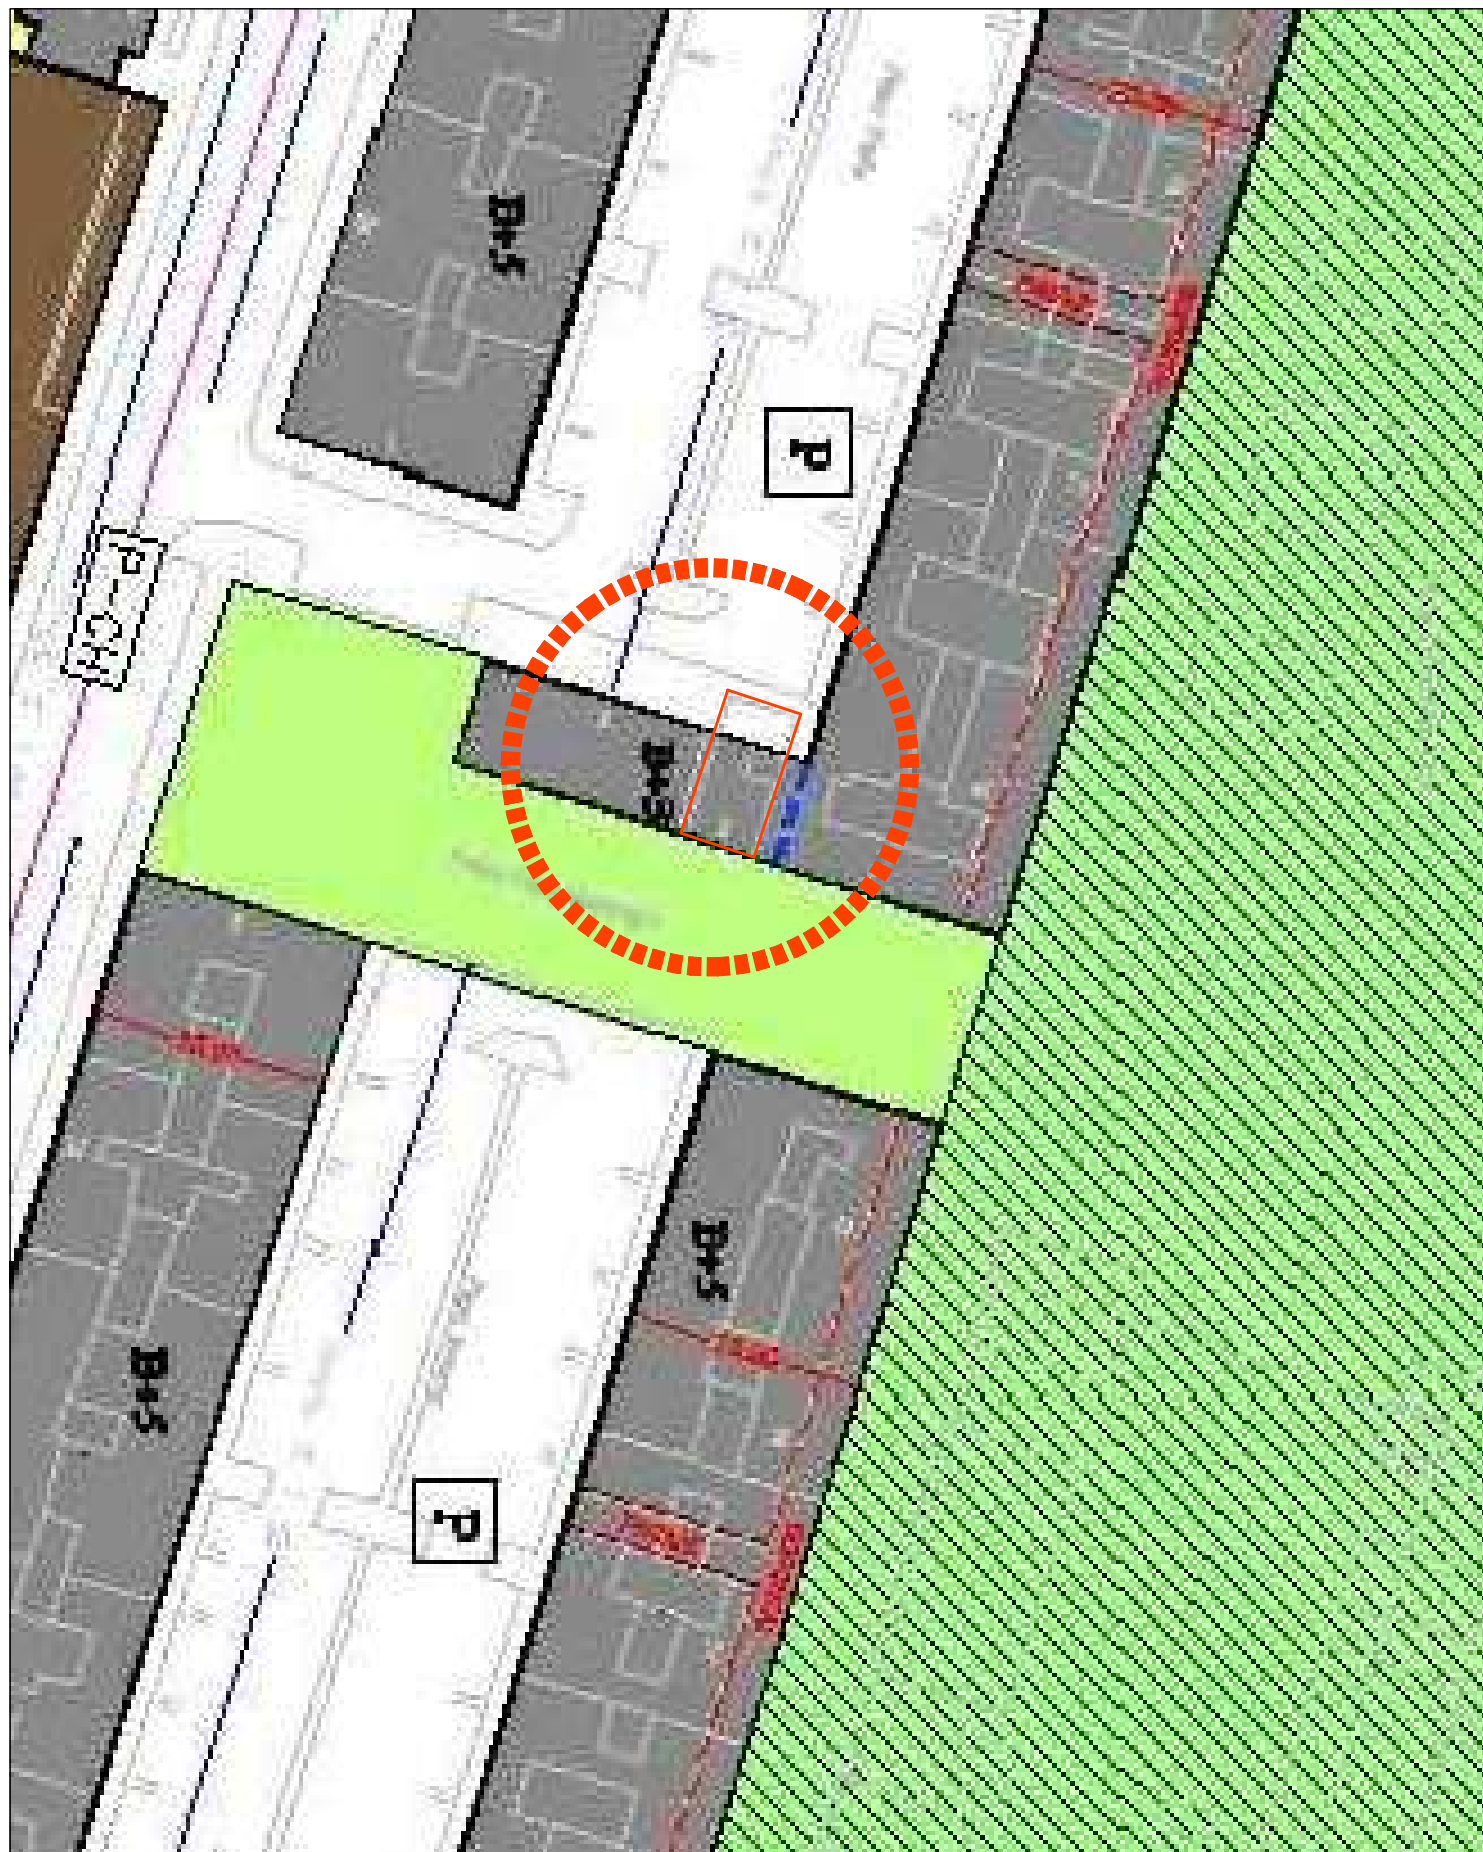

PROYECTO DE BÁSICO Y DE EJECUCIÓN DE EDIFICIO PARA APARTAMENTOS TURÍSTICOS (ASIMILABLES A VIVIENDA)

PLANO EMPLAZAMIENTO - PGM LOGROÑO