



PLANTA BLOQUE 3

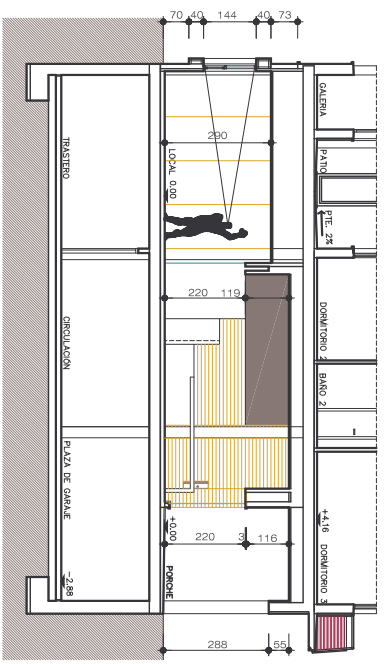

SECCION 1-1'

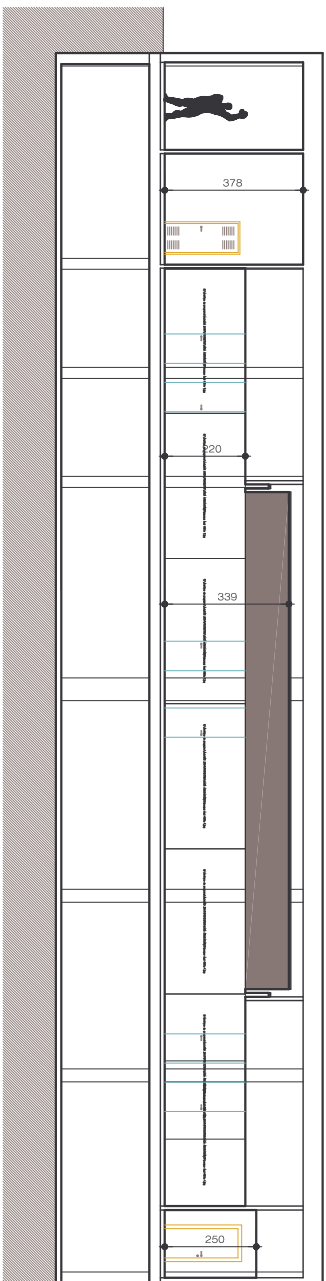

SECCION 2-2'

Noemí Grigolito Maza  
Arquitecta  
Avd. Jorge Vignon 57-7  
Lugarito 941/248603



PN-0389  
FEBRERO  
2006

CENTRO DE RECURSOS ASOCIATIVOS.  
Parque San Antonio, bloques 2 y 3, Lugarito.  
Promotor: Excmo. AVINAMAMIENTO DE LOGRONO

Bloque 3. Propuesta de reforma.  
PLANTA Y SECCIONES.

escala  
1 / 100

02.d