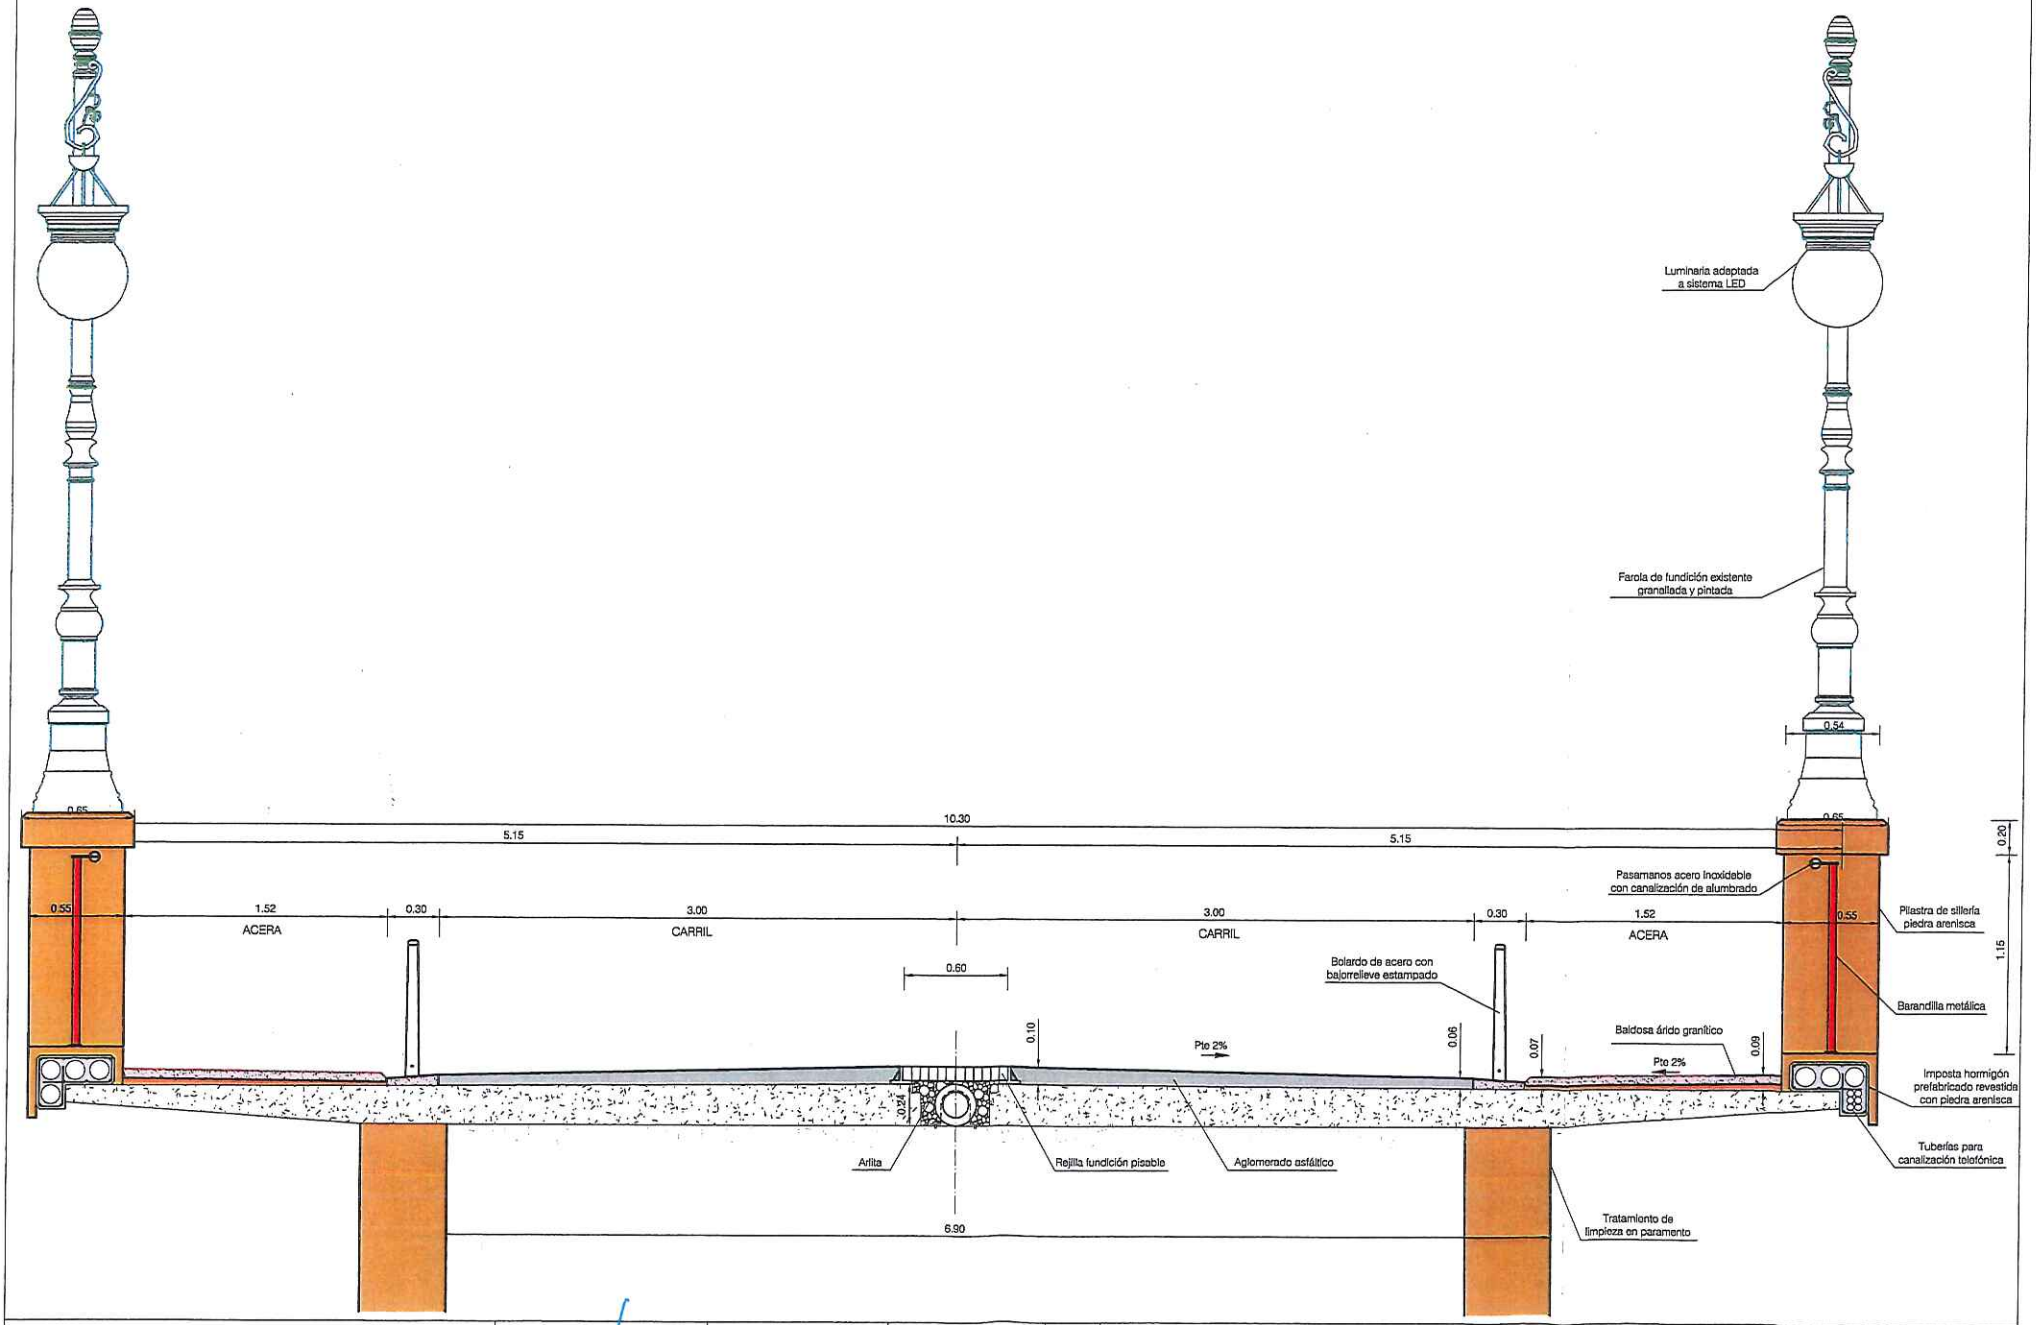


| AYUNTAMIENTO DE LOGROÑO | INGENIERO DE CAMINOS C. Y P. | TÉCNICO GRADO MEDIO | Plano | NºPlano | PROYECTO: | Escalas | Fecha: |
|---|---|---|---|---|---|---|---|
| | César Sarabia Lorenzo | María Angulo Alesón | Sección propuesta. | 4 | RESTAURACIÓN Y ACONDICIONAMIENTO DEL CAMINO DE SANTIAGO A SU PASO POR LOGROÑO. PUENTE DE PIEDRA SOBRE EL RÍO EBRO Y CAMINO ENTRE EL ARCO Y EL PARQUE DE LA GRAJERA | 1/30 | Julio de 2017 |