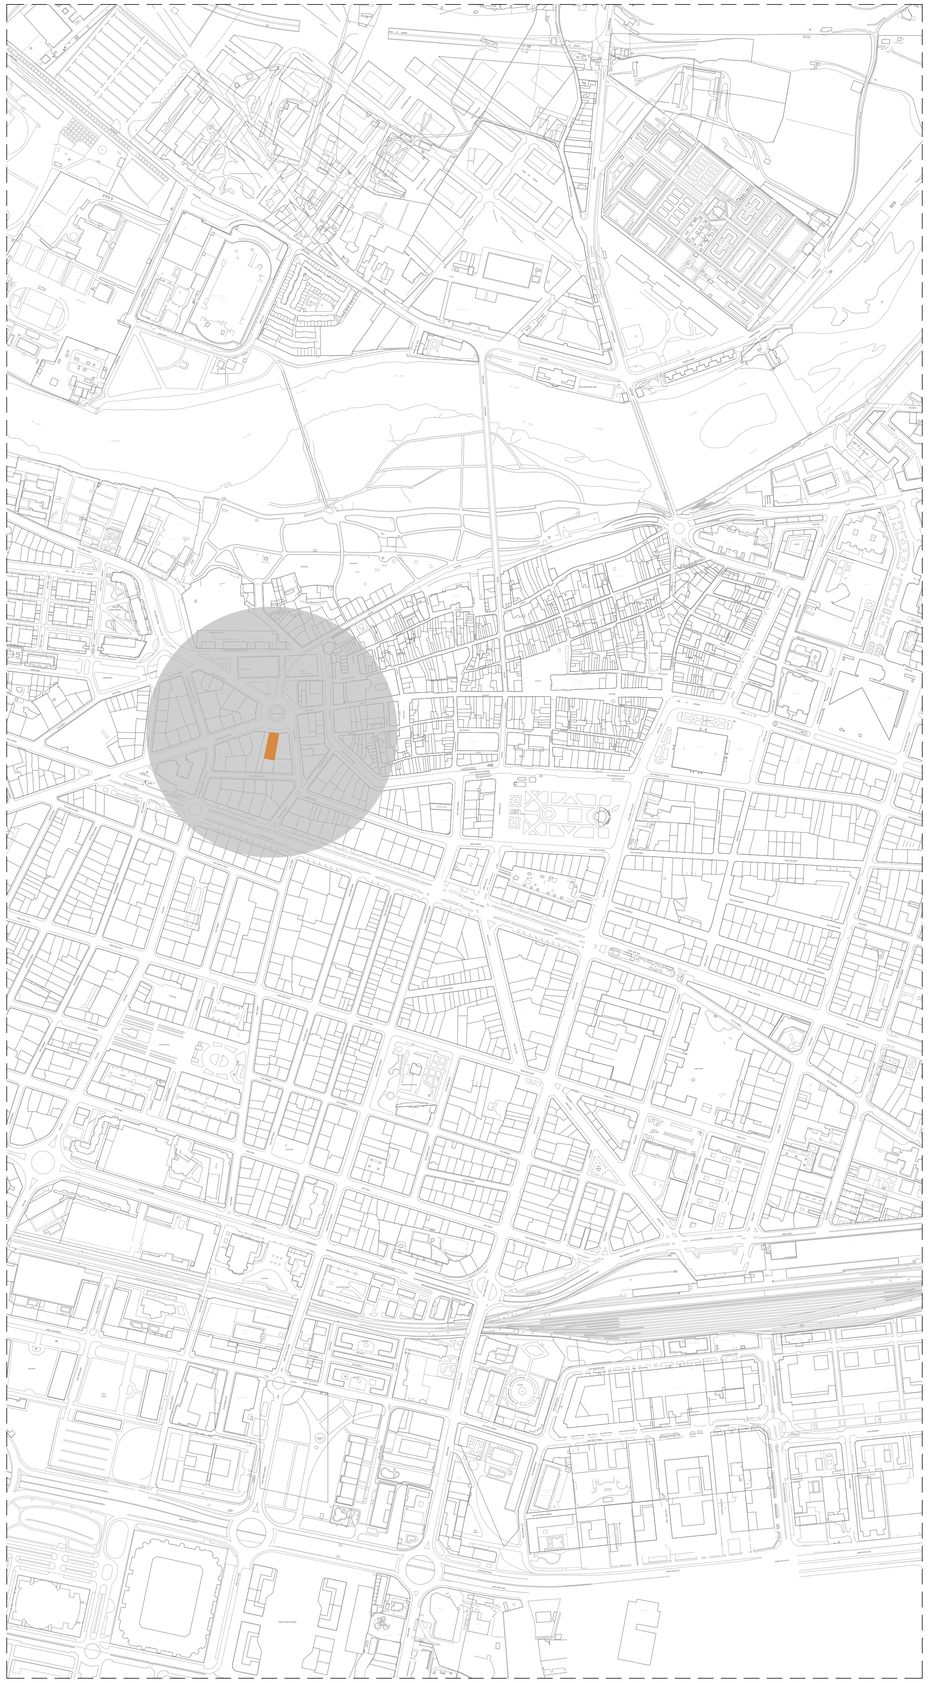

PLANO DE SITUACIÓN E: 1/5000

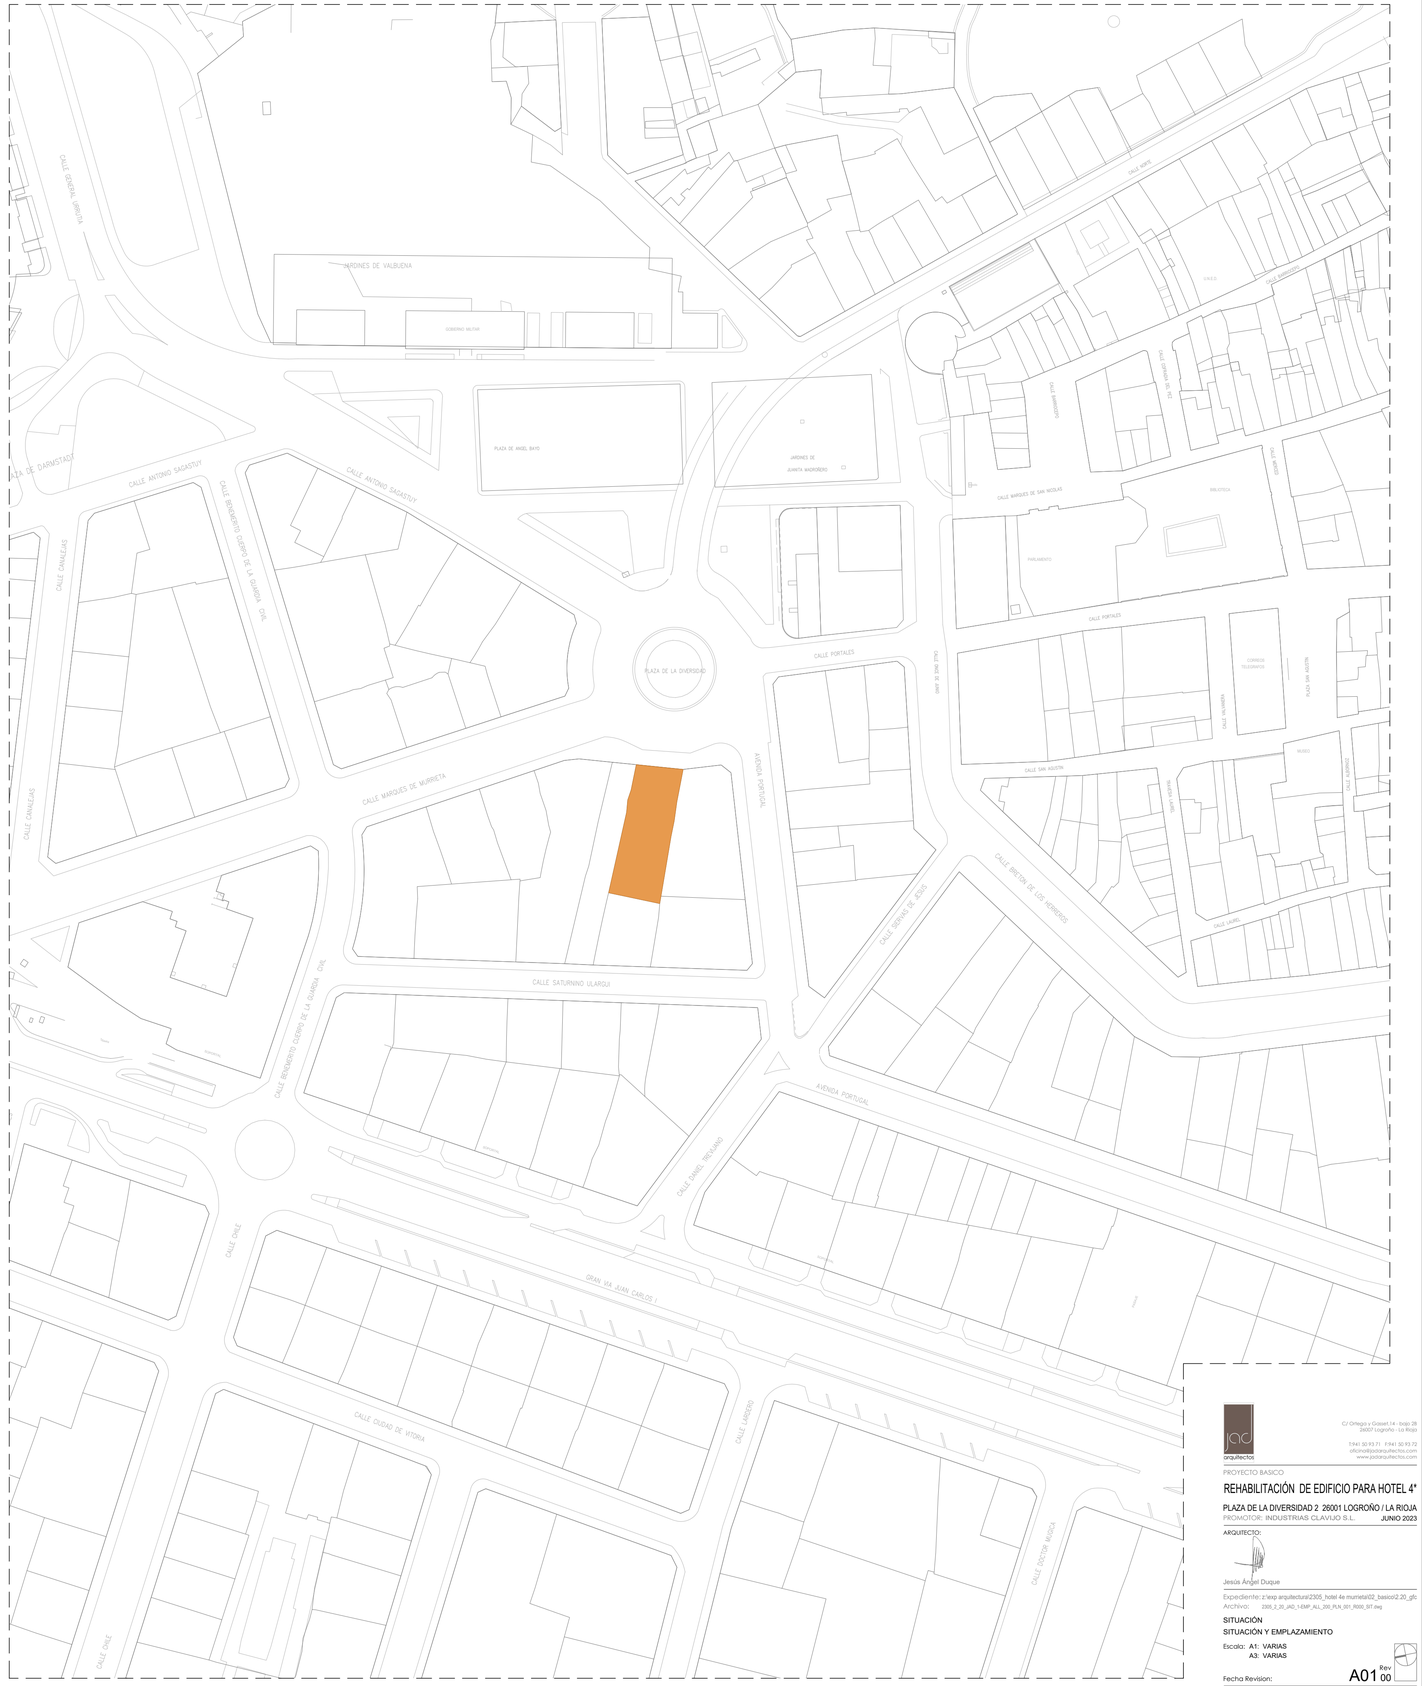

PLANO DE EMPLAZAMIENTO E: 1/1000

jpa arquitectos

C/ Ortega y Gasset 14 - bajo 28
26007 Logroño - La Rioja

T.941 50 93 71 F.941 50 93 72
oficina@jpaarquitectos.com
www.jpaarquitectos.com

PROYECTO BASICO

REHABILITACIÓN DE EDIFICIO PARA HOTEL 4*

PLAZA DE LA DIVERSIDAD 2 26001 LOGROÑO / LA RIOJA

PROMOTOR: INDUSTRIAS CLAVIJO S.L. JUNIO 2023

ARQUITECTO:

Jesús Ángel Duque

Expediente: z:\exp arquitectura\2305_hotel 4e murrieta\02_basico\2.20_gfc

Archivo: 230_2_20_IAD_HAP_ALL_00_PLN_001_R000_ST.dwg

SITUACIÓN

SITUACIÓN Y EMPLAZAMIENTO

Escala: A1: VARIAS
A3: VARIAS

Fecha Revisión:

A01 Rev 00

El presente documento es copia de su original del que son autores los arquitectos antes firmantes, su difusión total o parcial, así como cualquier reproducción o cesión a terceros, requerirá la previa autorización expresa de los autores.