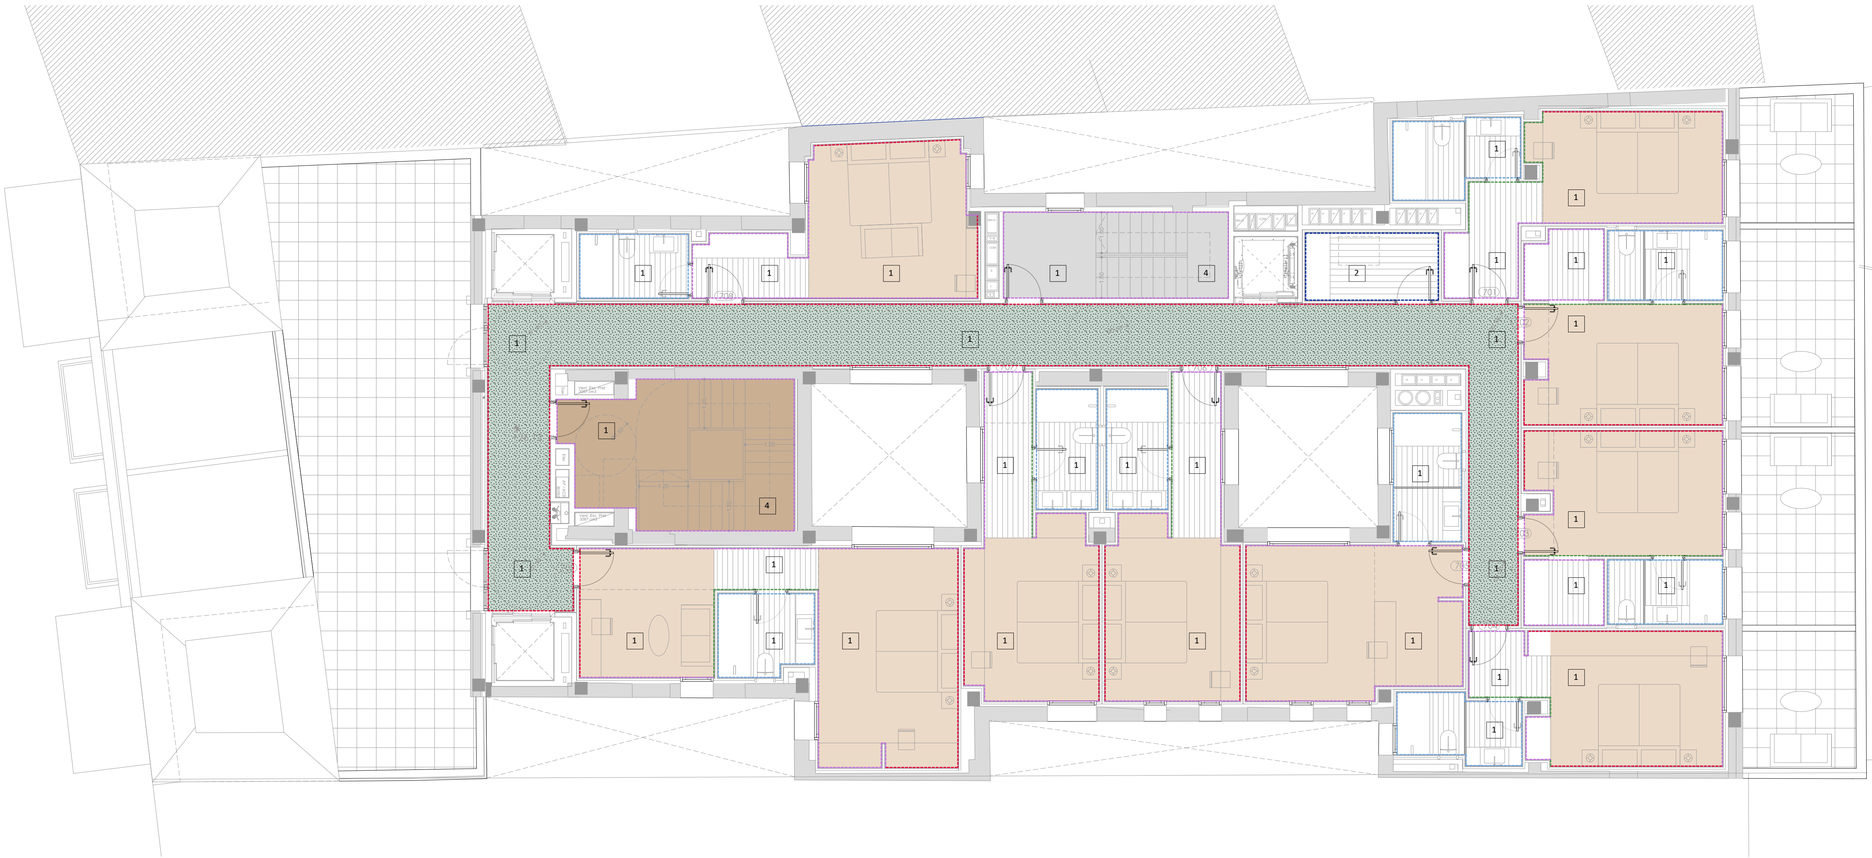

PLANTA 7 / SOBREÁTICO

PAREDES
Pintura lavable
Gres porcelánico habitaciones
Gres porcelánico baños
Vinílico con textura
Aplacado de gres
Panelado madera

SUELOS	
	Pavimento vinílico isofónico lamas madera
	Pavimento de gres porcelánico (calidad alta)
	Pavimento de gres porcelánico (calidad media)
	Pavimento de moqueta
	Pavimento de terrazo
	Pavimento de granito
	Pavimento de gres exterior
	Felpudo empotrado
	Suelo continuo de resinas

TECHOS	
1- Falso techo de PYL SUSPENDIDO y pintura lisa	1
2- Falso techo vinílico registrable	
3- Falso techo acústico continuo	
4- Guarnecido y enlucido de yeso y pintura lisa	

jad arquitectos
C/ Ortega y Gasset,14 - bajo 28
26007 Logroño - La Rioja
T.941 50 93 71 F.941 50 93 72
oficina@jadarquitectos.com
www.jadarquitectos.com

PROYECTO BASICO

REHABILITACIÓN DE EDIFICIO PARA HOTEL 4*

PLAZA DE LA DIVERSIDAD 2 26001 LOGROÑO / LA RIOJA

PROMOTOR: INDUSTRIAS CLAVIJO S.L. JUNIO 2023

ARQUITECTO:

Jesús Ángel Duque

Expediente: z:\exp arquitectura\2305_hotel 4e murrieta\02_basico\2.20_gfc
Archivo: 2305_0_20_pbD_2-ARQ_C-ALB_205_PLN_002_R000_ALB_acabados.dwg

ACABADOS

PLANTA 7 / SOBREÁTICO

Escala: A1: 1/75
A3: 1/150

Fecha Revisión:

C17 Rev 00

El presente documento es copia de su original del que son autores los arquitectos arriba firmantes. Queda prohibida la copia, distribución o cesión a terceros, salvo autorización expresa de los autores.