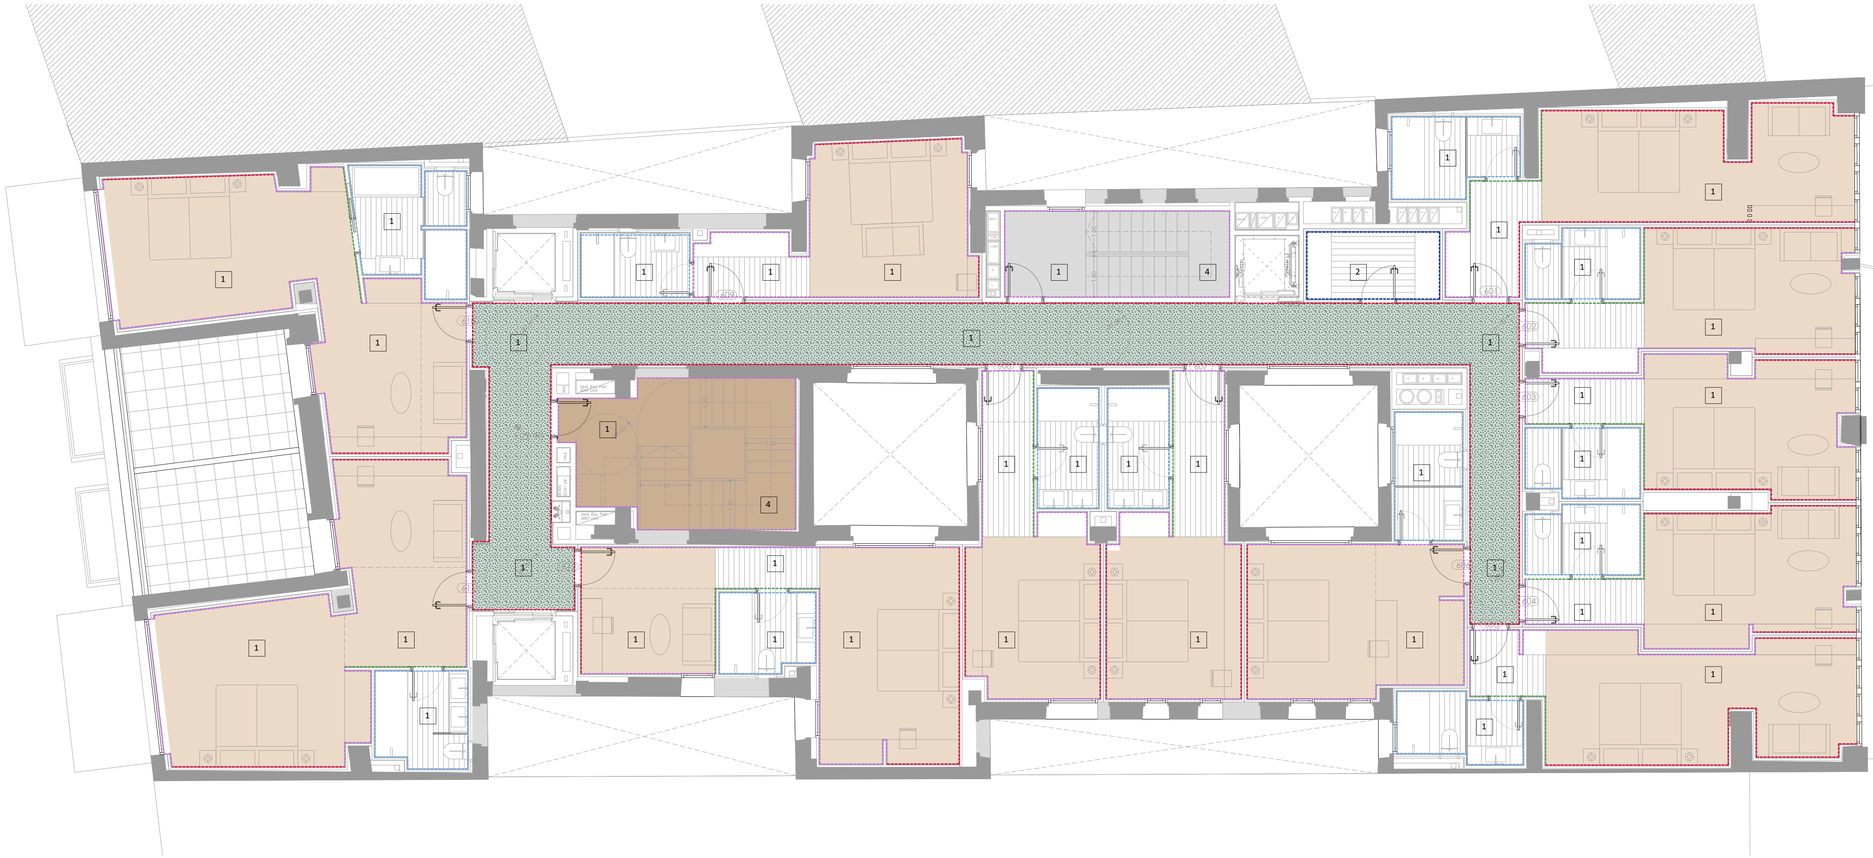

PLANTA 6 / ÁTICO

PAREDES
Pintura lavable
Gres porcelánico habitaciones
Gres porcelánico baños
Vinílico con textura
Aplacado de gres
Panelado madera

SUELOS
Pavimento vinílico isofónico lamas madera
Pavimento de gres porcelánico (calidad alta)
Pavimento de gres porcelánico (calidad media)
Pavimento de moqueta
Pavimento de terrazo
Pavimento de granito
Pavimento de gres exterior
Felpudo empotrado
Suelo continuo de resinas

TECHOS	
1- Falso techo de PYL SUSPENDIDO y pintura lisa	1
2- Falso techo vinílico registrable	
3- Falso techo acústico continuo	
4- Guarnecido y enlucido de yeso y pintura lisa	

joa arquitectos
C/ Ortega y Gasset 74 - bajo 28
26007 Logroño - La Rioja
T 941 30 93 71 F 941 30 93 72
oficina@joaarquitectos.com
www.joaarquitectos.com

PROYECTO BASICO

REHABILITACIÓN DE EDIFICIO PARA HOTEL 4*

PLAZA DE LA DIVERSIDAD 2 26001 LOGROÑO / LA RIOJA

PROMOTOR: INDUSTRIAS CLAVIJO S.L. JUNIO 2023

ARQUITECTO:

Jesús Ángel Duque

Expediente: z:\exp arquitectura\2305_hotel 4e murrieta\02_basico\2.20_gfc

Archivo: 2305_2_20_JAD_2-ARQ_CALB_200_PLN_002_R000_ALB_acabados.dwg

ACABADOS

PLANTA 6 / ÁTICO

Escala: A1: 1/75
A3: 1/150

Fecha Revision:

C16 Rev 00

El presente documento es copia de su original del que son autores los arquitectos arriba firmantes, la difusión total o parcial sin una cualquier reproducción o cesión a terceros, requerirá la previa autorización expresa de su autor.