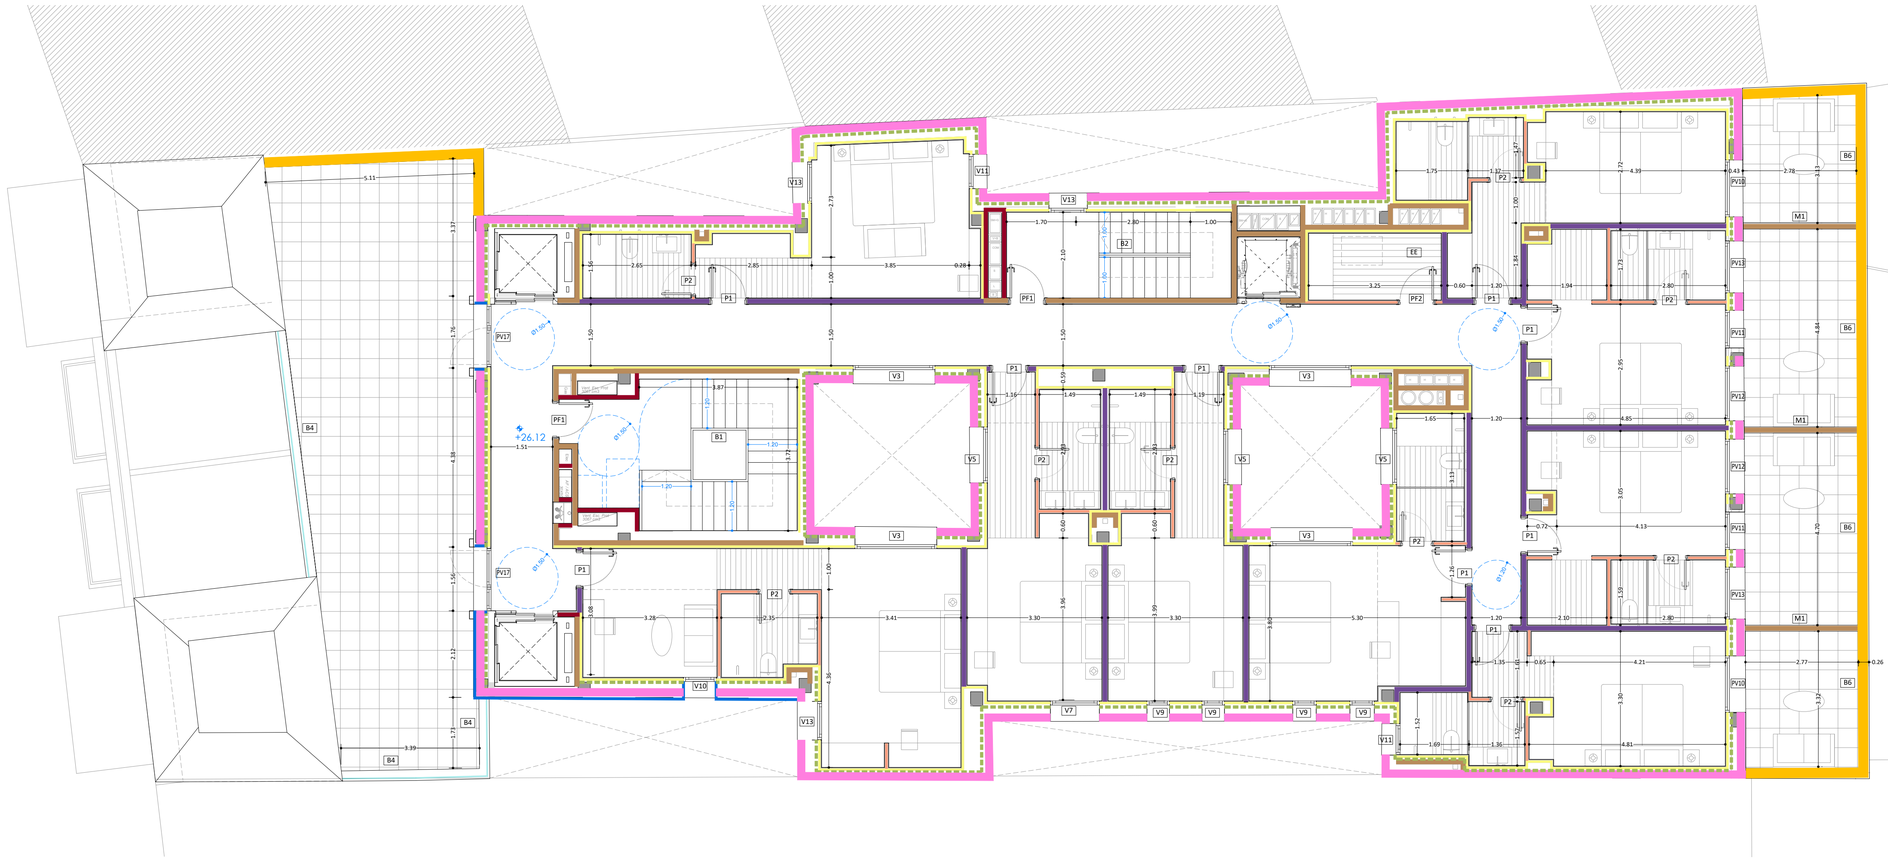

PLANTA 7 / SOBREÁTICO

PLACA YESO LAMINADO (PYL)

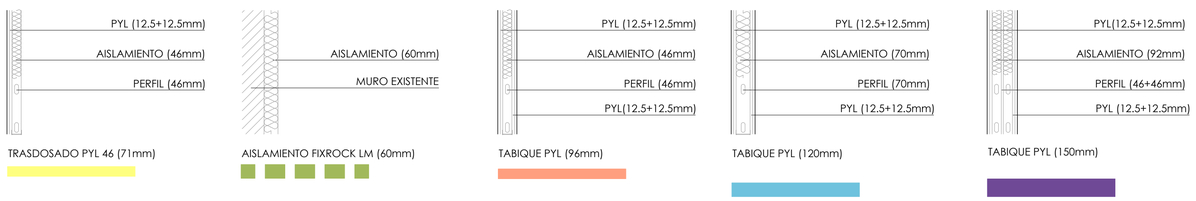

FÁBRICA CERÁMICA

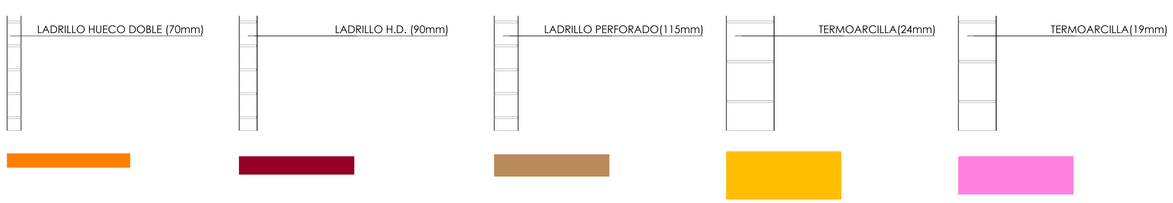

ACABADOS FACHADAS

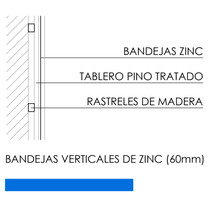

Muros existentes.

Macizados de huecos existentes con doble hoja de 1/2 asta de ladrillo perforado y hueco en medio adaptándose a cada ancho de muro.

jac arquitectos
C/ Ortega y Gasset,14 - bajo 28
26007 Logroño - La Rioja
T.941 50 93 71 F.941 50 93 72
oficina@jacarquitectos.com
www.jacarquitectos.com

PROYECTO BASICO

REHABILITACIÓN DE EDIFICIO PARA HOTEL 4*

PLAZA DE LA DIVERSIDAD 2 26001 LOGROÑO / LA RIOJA

PROMOTOR: INDUSTRIAS CLAVIJO S.L. JUNIO 2023

ARQUITECTO:

Jesús Ángel Duque

Expediente: z:\exp arquitectura\2305_hotel 4e murrieta\02_basico\2.20_gfc
Archivo: 230_2_20_JAD_2-ARQ_CALB_09_PLN_001_R000_ALB.dwg

ALBAÑILERÍA, COTAS Y REF CARPINTERÍA

PLANTA 7 / SOBREÁTICO

Escala: A1: 1/75
A3: 1/150

Fecha Revisión:

Rev C08. 00

El presente documento es copia de su original del que son autores los arquitectos arriba firmantes. Queda prohibida la copia, distribución y cesión a terceros, salvo autorización expresa de la misma.