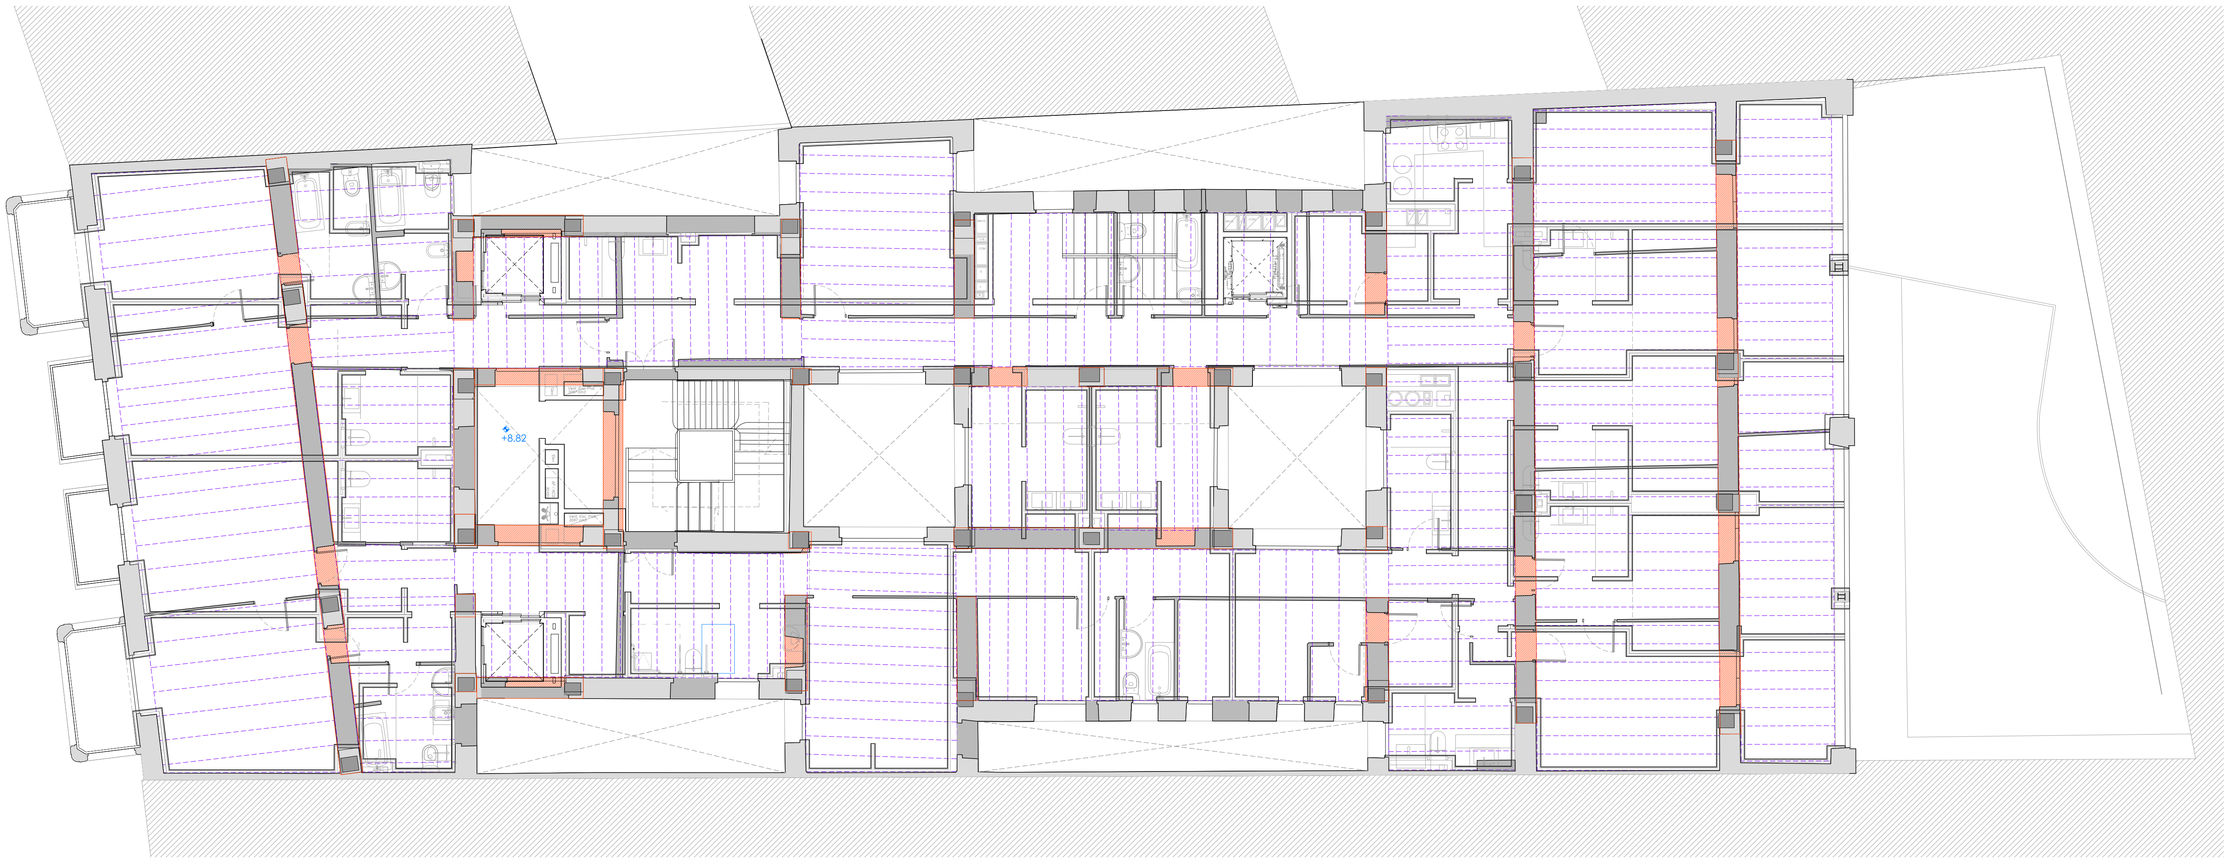

PLANTA 1 (FORJADO TECHO)

LEYENDA DE DERRIBOS

- Muros existentes. Ladrillo macizo y doble hoja de adrillo macizo y morrillo interior en muros de mas de 35 cm de grosor.
- Forjados existentes d eviguetas de madera de 10 x 20 cm
- Derribo de catas en los muros para ejecución de pilares nuevos de hormigón.
- Derribo de muros una vez ejecutada la nueva estructura.
- 1.20x1.40 Dimensiones de huecos existentes deducibles.
- Derribo de forjados existentes.
- Derribo de escaleras existentes.
- Derribo de cubierta incluido forjado, cobertura de teja, lucernarios, chimeneas e instalaciones.

Nota: la primera intervención será un vaciado interior completo incluyendo tabiquería, aparatos sanitarios, instalaciones, mobiliario y carpinterías interiores y exteriores.

jac arquitectos
C/ Ortega y Gasset,14 - bajo 2B
26007 Logroño - La Rioja
T/941 50 93 71 F/941 50 93 72
oficina@jacarquitectos.com
www.jacarquitectos.com

PROYECTO BASICO

REHABILITACIÓN DE EDIFICIO PARA HOTEL 4*

PLAZA DE LA DIVERSIDAD 2 26001 LOGROÑO / LA RIOJA

PROMOTOR: INDUSTRIAS CLAVIJO S.L. JUNIO 2023

ARQUITECTO:
Jesús Ángel Duque

Expediente: z:\exp arquitectura\2305_hotel 4e murrieta\02_basico\2.20_gfc
Archivo: 2305_2_20_JAD_2-ARQ_A-ANT_200_PLN_002_R000_DERRIBOS.dwg

DERRIBOS

PLANTA 1

Escala: A1: 1/75
A3: 1/150

Fecha Revisión:

A17 Rev 00

El presente documento es copia de su original del que son autores los arquitectos arriba firmantes. Su difusión total o parcial, así como cualquier reproducción o cesión a terceros, requerirá la previa autorización escrita de los autores.