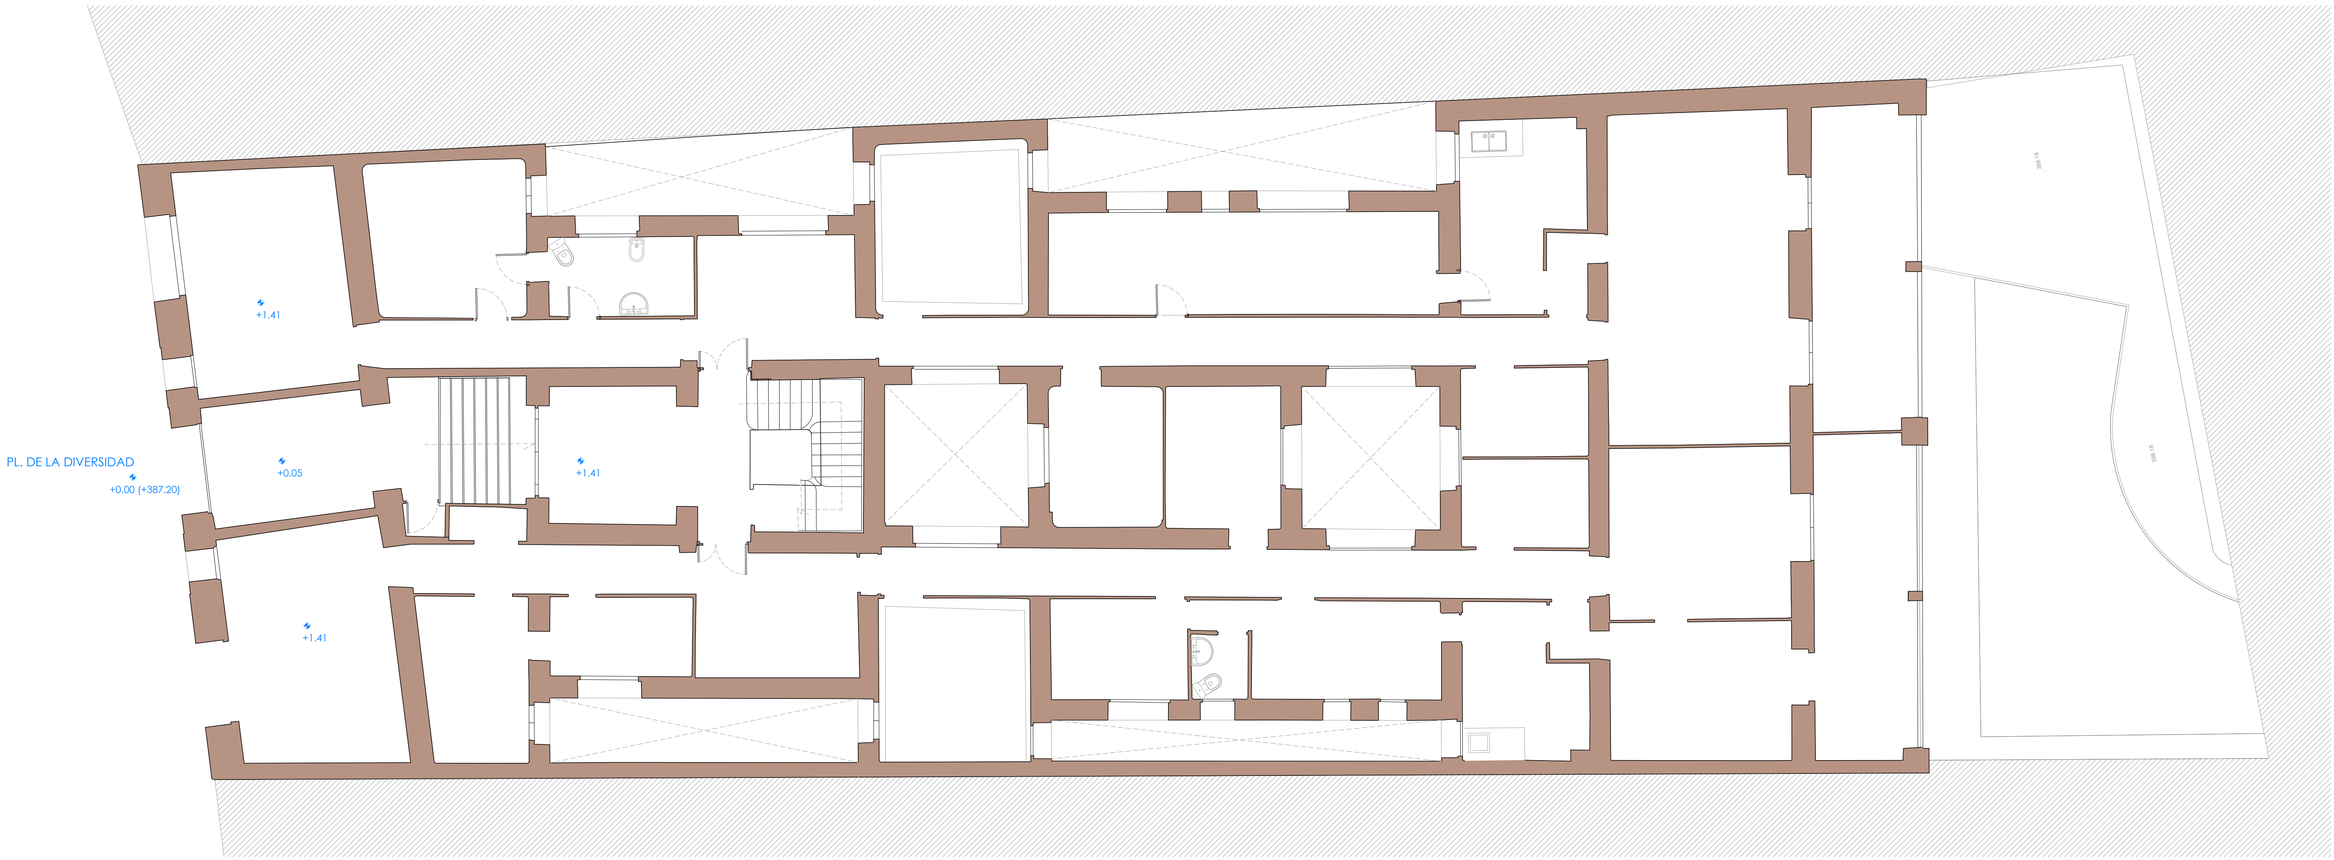

PLANTA BAJA

Muros y forjados existentes.

jac arquitectos
C/ Ortega y Gasset 14 - bajo 28
26007 Logroño - La Rioja
T 941 50 93 71 F 941 50 93 72
oficina@jacarquitectos.com
www.jacarquitectos.com

PROYECTO BASICO

REHABILITACIÓN DE EDIFICIO PARA HOTEL 4ª

PLAZA DE LA DIVERSIDAD 2 26001 LOGROÑO / LA RIOJA

PROMOTOR: INDUSTRIAS CLAVIJO S.L. JUNIO 2023

ARQUITECTO:

Jesús Ángel Duque

Expediente: z:\exp arquitectura\2305_hotel 4e murrieta\02_basico\2.20_gfc

Archivo: 2305_2_20_JAD_2-ARQ_A-ANT_200_PLN_001_R000_ESTADOACTUAL.dwg

ESTADO ACTUAL

PLANTA BAJA

Escala: A1: 1/75
A3: 1/150

Fecha Revisión:

A03 Rev 00

El presente documento es copia de su original del que son autores los arquitectos arriba firmantes, la difusión total o parcial así como cualquier reproducción o cesión a terceros, requerirá la previa autorización expresa de su autor.