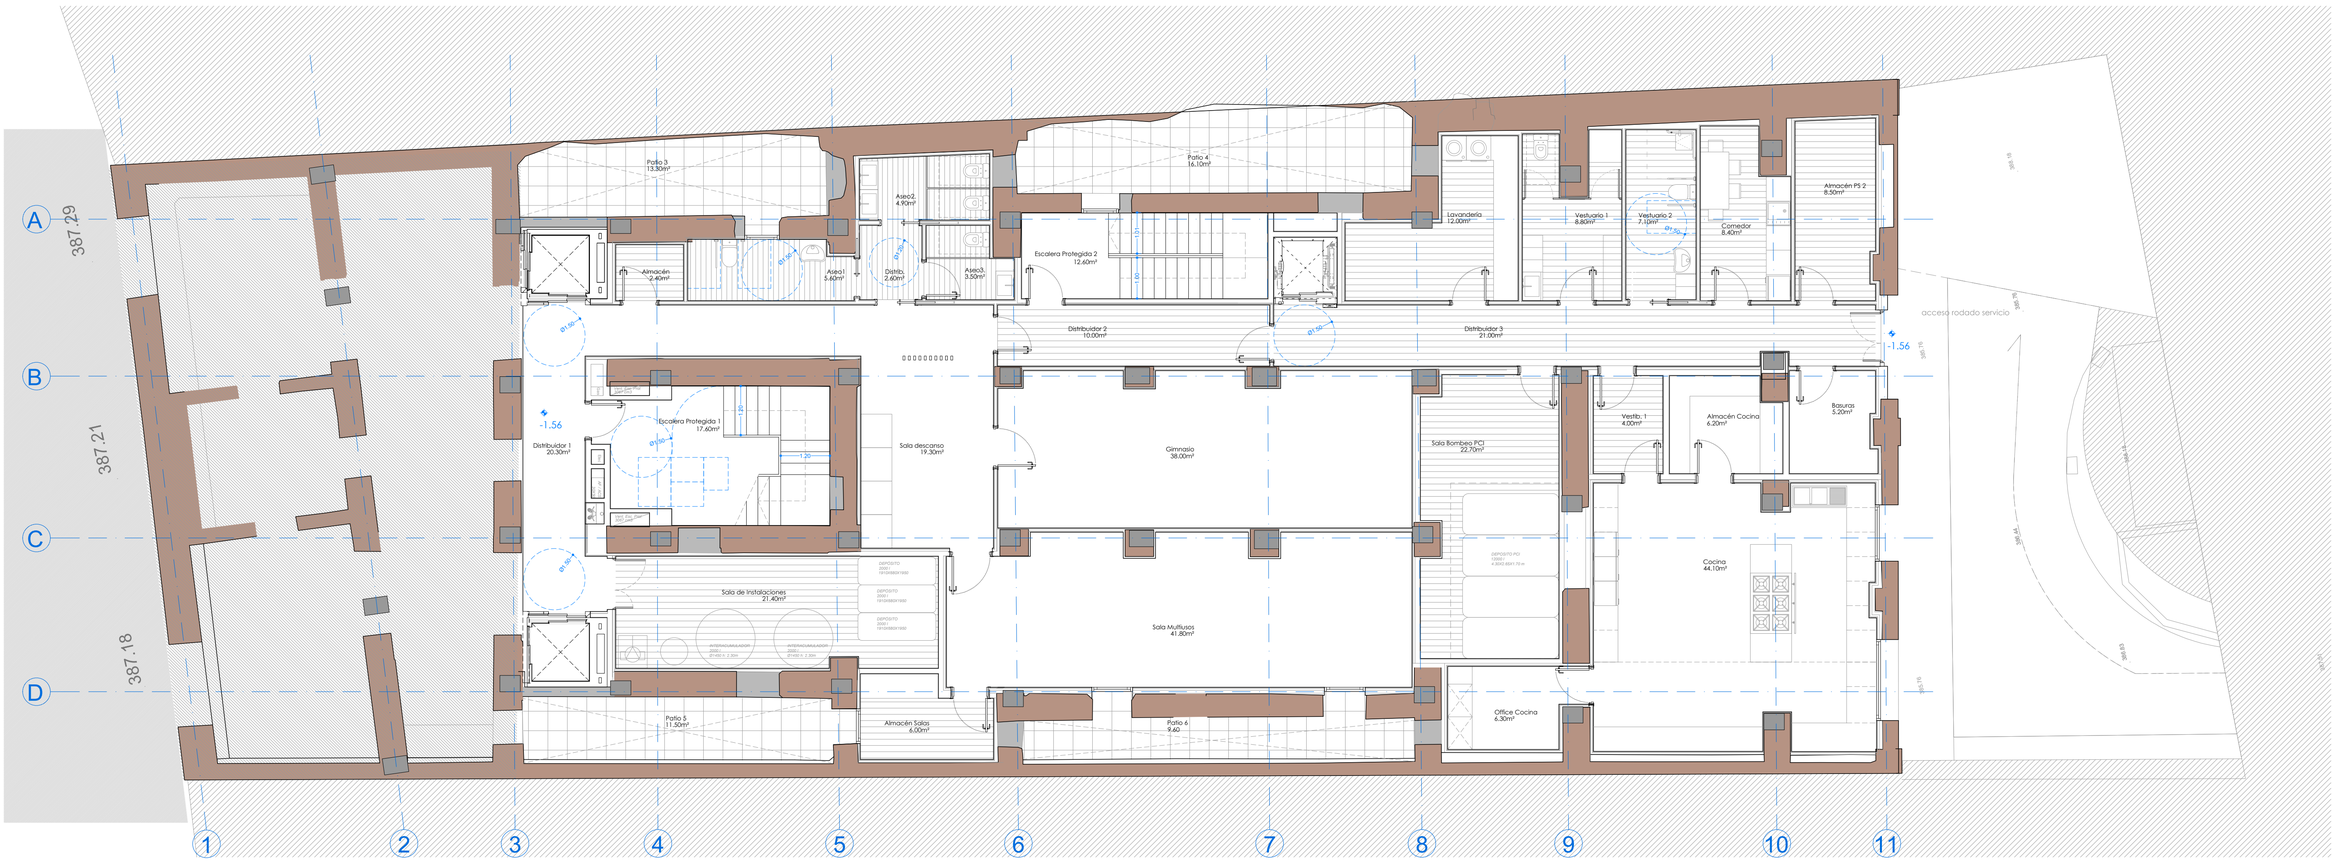

PLANTA SEMISÓTANO

planta	tipo espacio	id espacio	sup util cerrada	sup útil abierta
SSOT.	AUXILIAR	Almacén	2,40	0,00
		Aseo1	5,60	0,00
		Aseo2	4,90	0,00
		Aseo3	3,50	0,00
		Distrib.	2,60	0,00
		Escalera Protegida1	17,60	0,00
		Escalera Protegida2	12,60	0,00
		Lavandería	12,00	0,00
		Vestuario 1	8,80	0,00
		Vestuario 2	7,10	0,00
		Comedor	8,40	0,00
		Almacén PS 2	8,50	0,00
		Distribuidor 1	20,30	0,00
		Distribuidor 2	10,00	0,00
		Distribuidor 3	21,00	0,00
		Sala descanso	19,30	0,00
		Gimnasio	38,00	0,00
		Almacén salas	6,00	0,00
		Sala multiusos	41,80	0,00
		Sala de instalaciones	21,40	0,00
		Sala bombeo PCI	22,70	0,00
		Vestib.1	4,00	0,00
		Cocina	44,10	0,00
		Office cocina	6,30	0,00
		Almacén cocina	6,20	0,00
		Basuras	5,20	0,00
		Total	**360,30**	**0,00**
				sup cons
		TOTAL PLANTA	**360,30**	**0,00** **472,25**

sup útil habitaciones		
dorm	salón	baño

USO	sup. Util	sup. Util abierta	sup cons
TOTAL EDIFICIO	3.942,30	88,00	4.995,50
			4.995,50
Total habitaciones	90		

ja arquitectos
C/ Ortega y Gasset 74 - bajo 28
26007 Logroño - La Rioja
T 941 50 93 71 F 941 50 93 72
oficina@jadarquitectos.com
www.jadarquitectos.com

PROYECTO BASICO

REHABILITACIÓN DE EDIFICIO PARA HOTEL 4*

PLAZA DE LA DIVERSIDAD 2 26001 LOGROÑO / LA RIOJA

PROMOTOR: INDUSTRIAS CLAVIJO S.L. JUNIO 2023

ARQUITECTO:

Jesús Ángel Duque

Expediente: z:\exp arquitectura\2305_hotel 4e murrieta\02_basico\2.20_gfc

Archivo: 2305_2_20_JAD_2-ARQ_B-MADB_300_PLN_003_R000_MOBIUP.dwg

MOBILIARIO Y SUPERFICIES

PLANTA SEMISÓTANO

Escala: A1: 1/75
A3: 1/150

Fecha Revision:

Rev B01 00

El presente documento es copia de su original del que son autores los arquitectos arriba firmantes. Su difusión total o parcial así como cualquier reproducción o cesión a terceros requiere la previa autorización escrita de los autores.