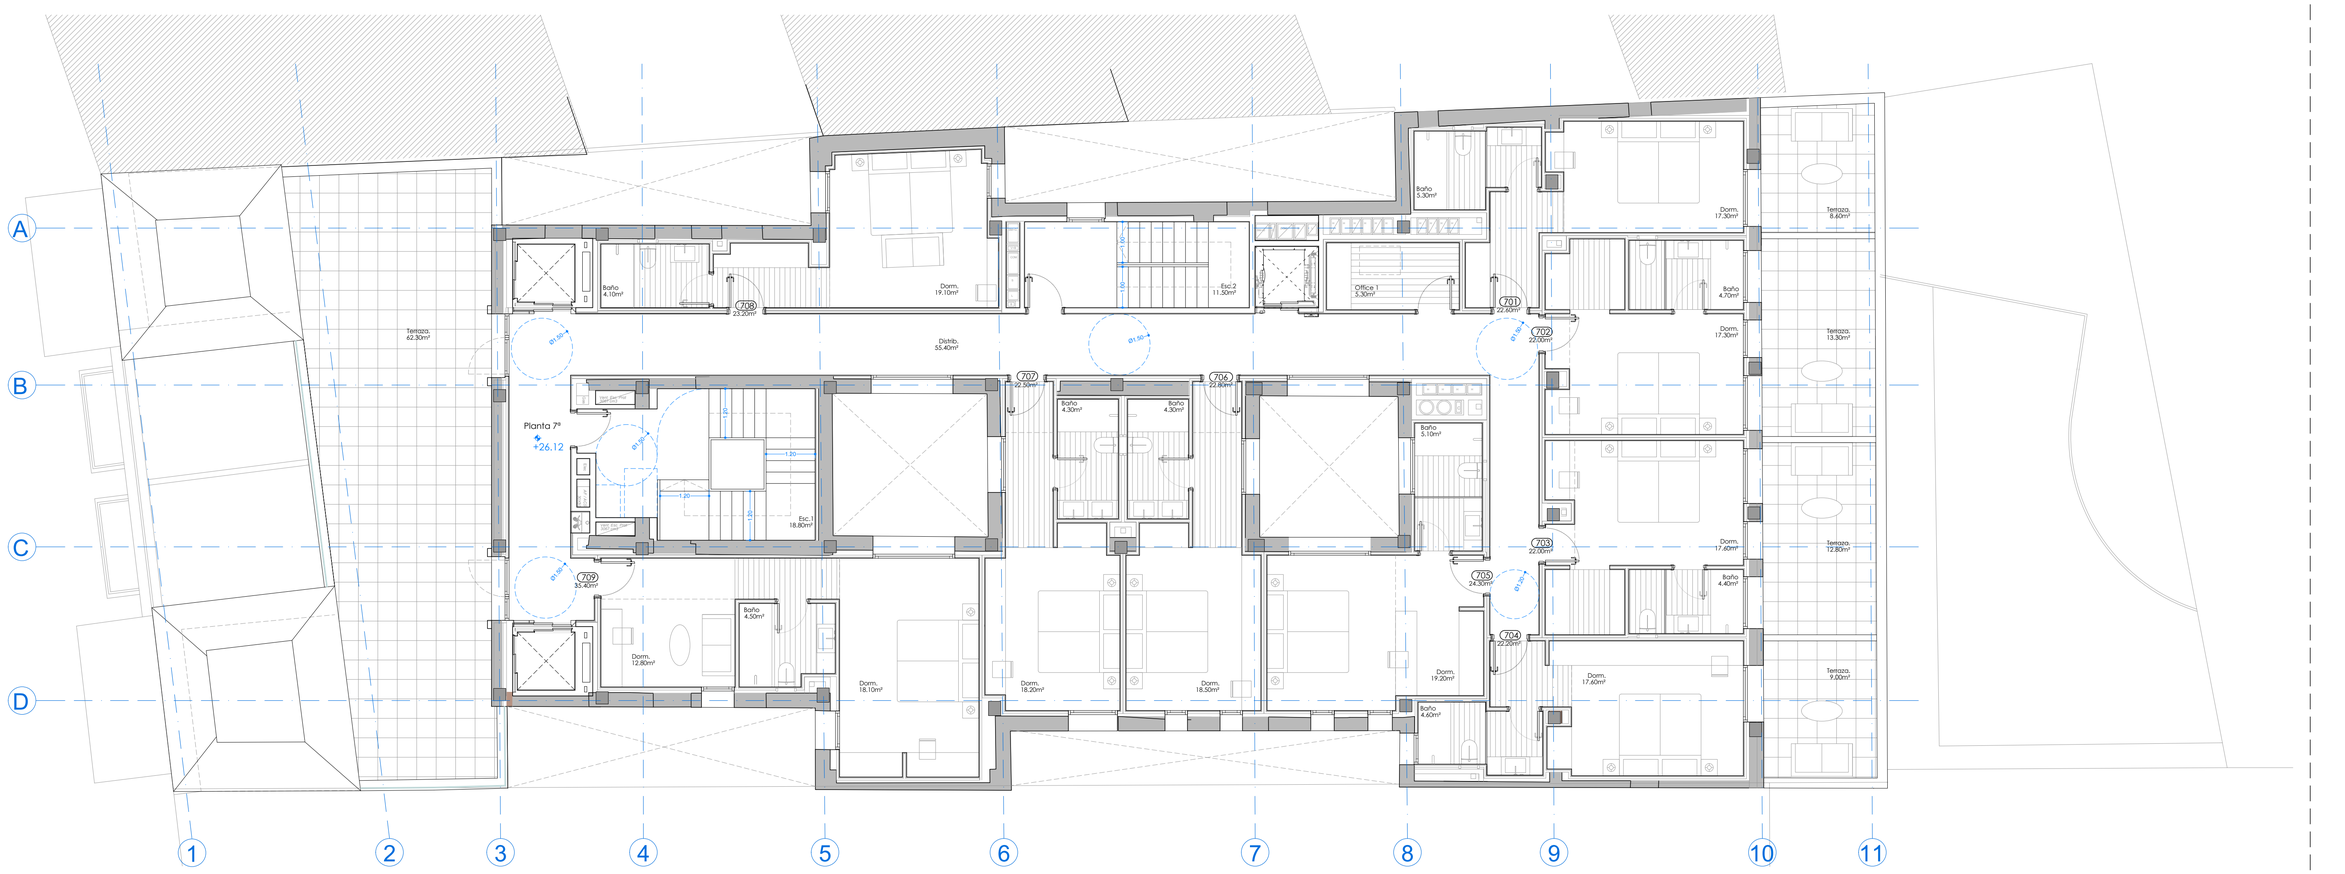

PLANTA 7 / SOBREÁTICO

planta	tipo espacio	id espacio	sup util cerrada	sup útil abierta	sup cons
7	HABITACIONES	701	22,60	8,60	
		702	22,00	13,30	
		703	22,00	12,80	
		704	22,20	9,00	
		705	24,30	0,00	
		706	22,80	0,00	
		707	22,50	0,00	
		708	23,20	0,00	
		709	35,40	0,00	
		Total	**217,00**	**43,70**	
	AUXILIAR	Office 1	5,30	0,00	
		Distribuidor	55,40	0,00	
		Escalera 1	18,80	0,00	
		Escalera 2	11,50	0,00	
		Total	**91,00**	**0,00**	
					sup cons
		TOTAL PLANTA	**308,00**	**43,70**	**382,36**

sup útil habitaciones

dorm	salón	baño
17,30	*0,00*	*5,30*
17,30	*0,00*	*4,70*
17,60	*0,00*	*4,40*
17,60	*0,00*	*4,60*
19,20	*0,00*	*5,10*
18,50	*0,00*	*4,30*
18,20	*0,00*	*4,30*
19,10	*0,00*	*4,10*
18,10	*12,80*	*4,50*
162,90	***12,80***	***41,30***

USO	sup. Util	sup. Util abierta	sup cons
TOTAL EDIFICIO	3.942,30	88,00	4.995,50
			4.995,50
Total habitaciones	**90**		

jac arquitectos
C/ Ortega y Gasset,14 - bajo 2B
26007 Logroño - La Rioja
T/F41 30 93 71 F/M1 30 93 72
oficina@jacarquitectos.com
www.jacarquitectos.com

PROYECTO BASICO

REHABILITACIÓN DE EDIFICIO PARA HOTEL 4*

PLAZA DE LA DIVERSIDAD 2 26001 LOGROÑO / LA RIOJA

PROMOTOR: INDUSTRIAS CLAVIJO S.L. JUNIO 2023

ARQUITECTO:

Jesús Ángel Duque

Expediente: z:\exp arquitectura\2305_hotel 4e murrieta\02_basico\2.20_gfc

Archivo: 2305_2_20_JAD_2-ARQ_B-MOB_300_PLN_003_R000_MOBIUP.dwg

MOBILIARIO Y SUPERFICIES

PLANTA 7 / SOBREÁTICO

Escala: A1: 1/75
A3: 1/150

Fecha Revisión:

B08 Rev 00

El presente documento es copia de su original del que son autores los arquitectos arriba firmantes. Su difusión total o parcial así como cualquier reproducción o cesión a terceros, requerirá la previa autorización expresa de los autores.