


ACCESO INSTALACIONES

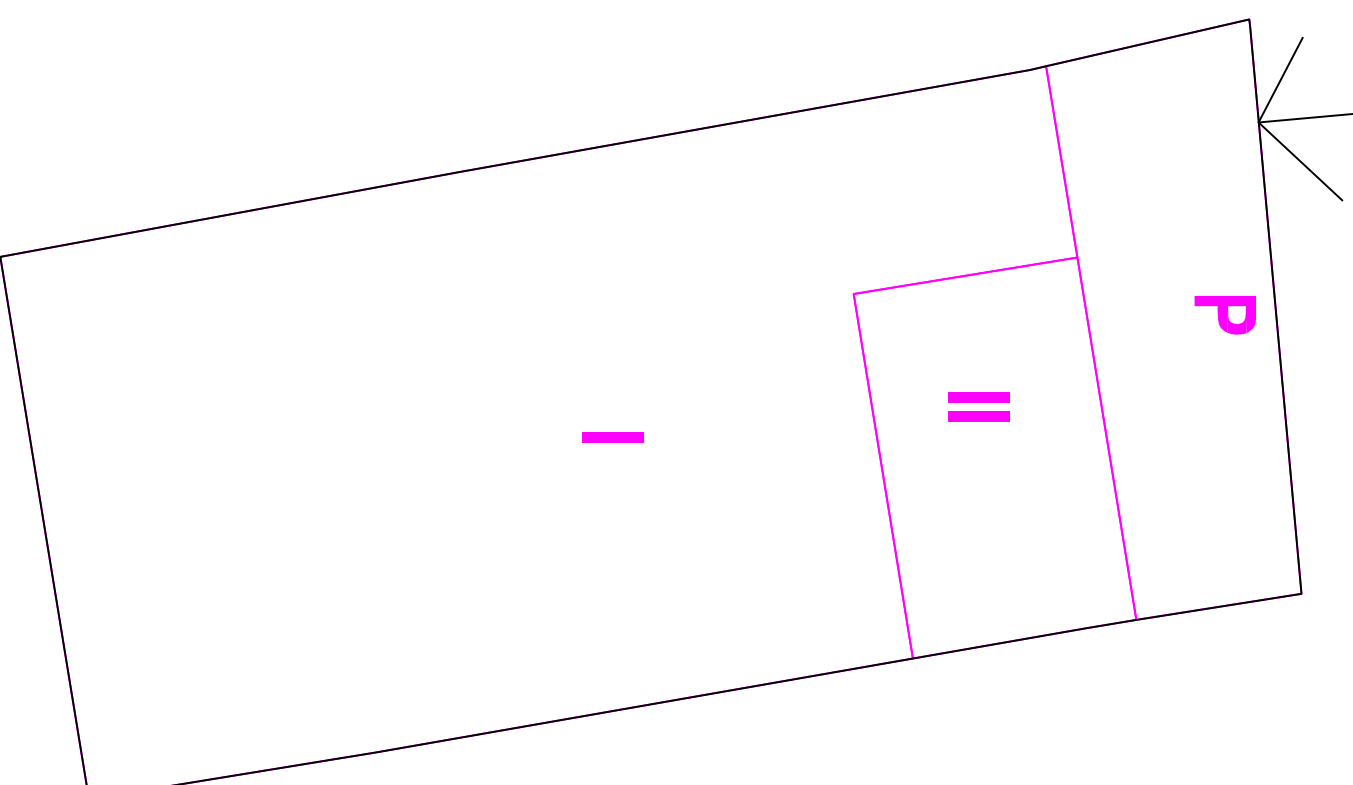

9111707WN4091S

	Fecha	Nombre	Firma	Almacen de residuos Alvaro Lopez, s.l.
Dibujado y Comprobado	Mayo 2023	Fco. Javier Rodriguez Carazo		
Escala 1:200	ACCESO INSTALACIONES LOGROÑO (LA RIOJA)			PLANO Nº 2