


Número 2.

# FACHADA PRINCIPAL

Calle de San Bartolomé.

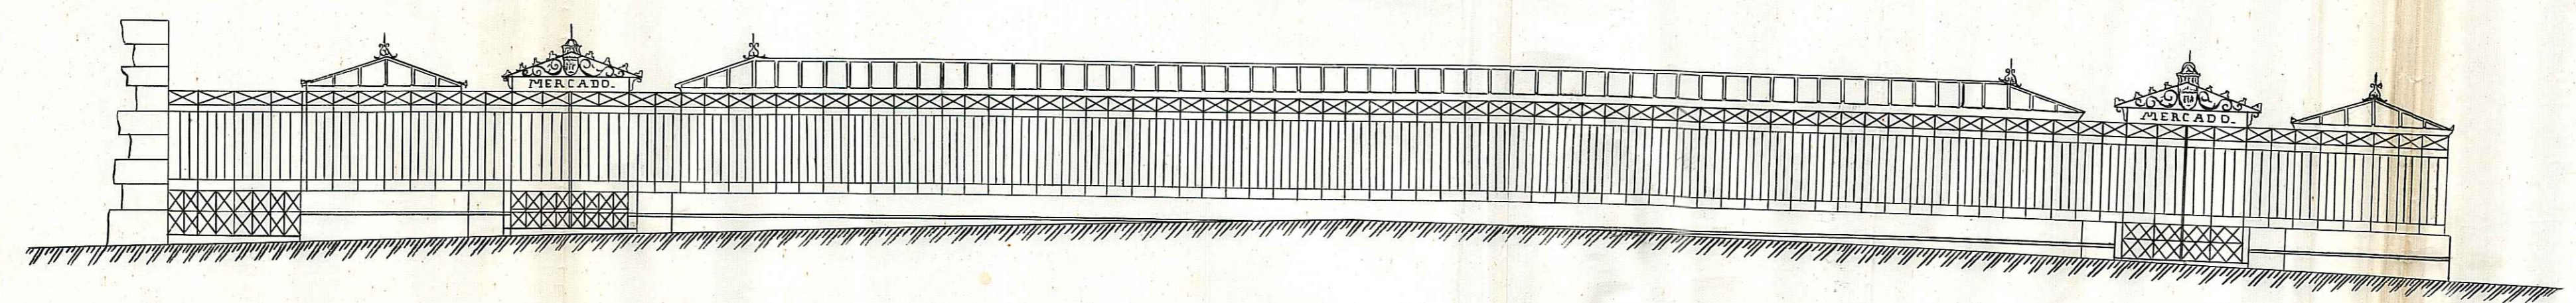

Escala de  $\frac{1}{100}$ .

Logroño 10. de Setiembre de 1882.  
 El Arquitecto.  
 Luis Barrón

Aprobado.  
 El Gobernador.  
 [Signature]