




SECCIÓN LONGITUDINAL

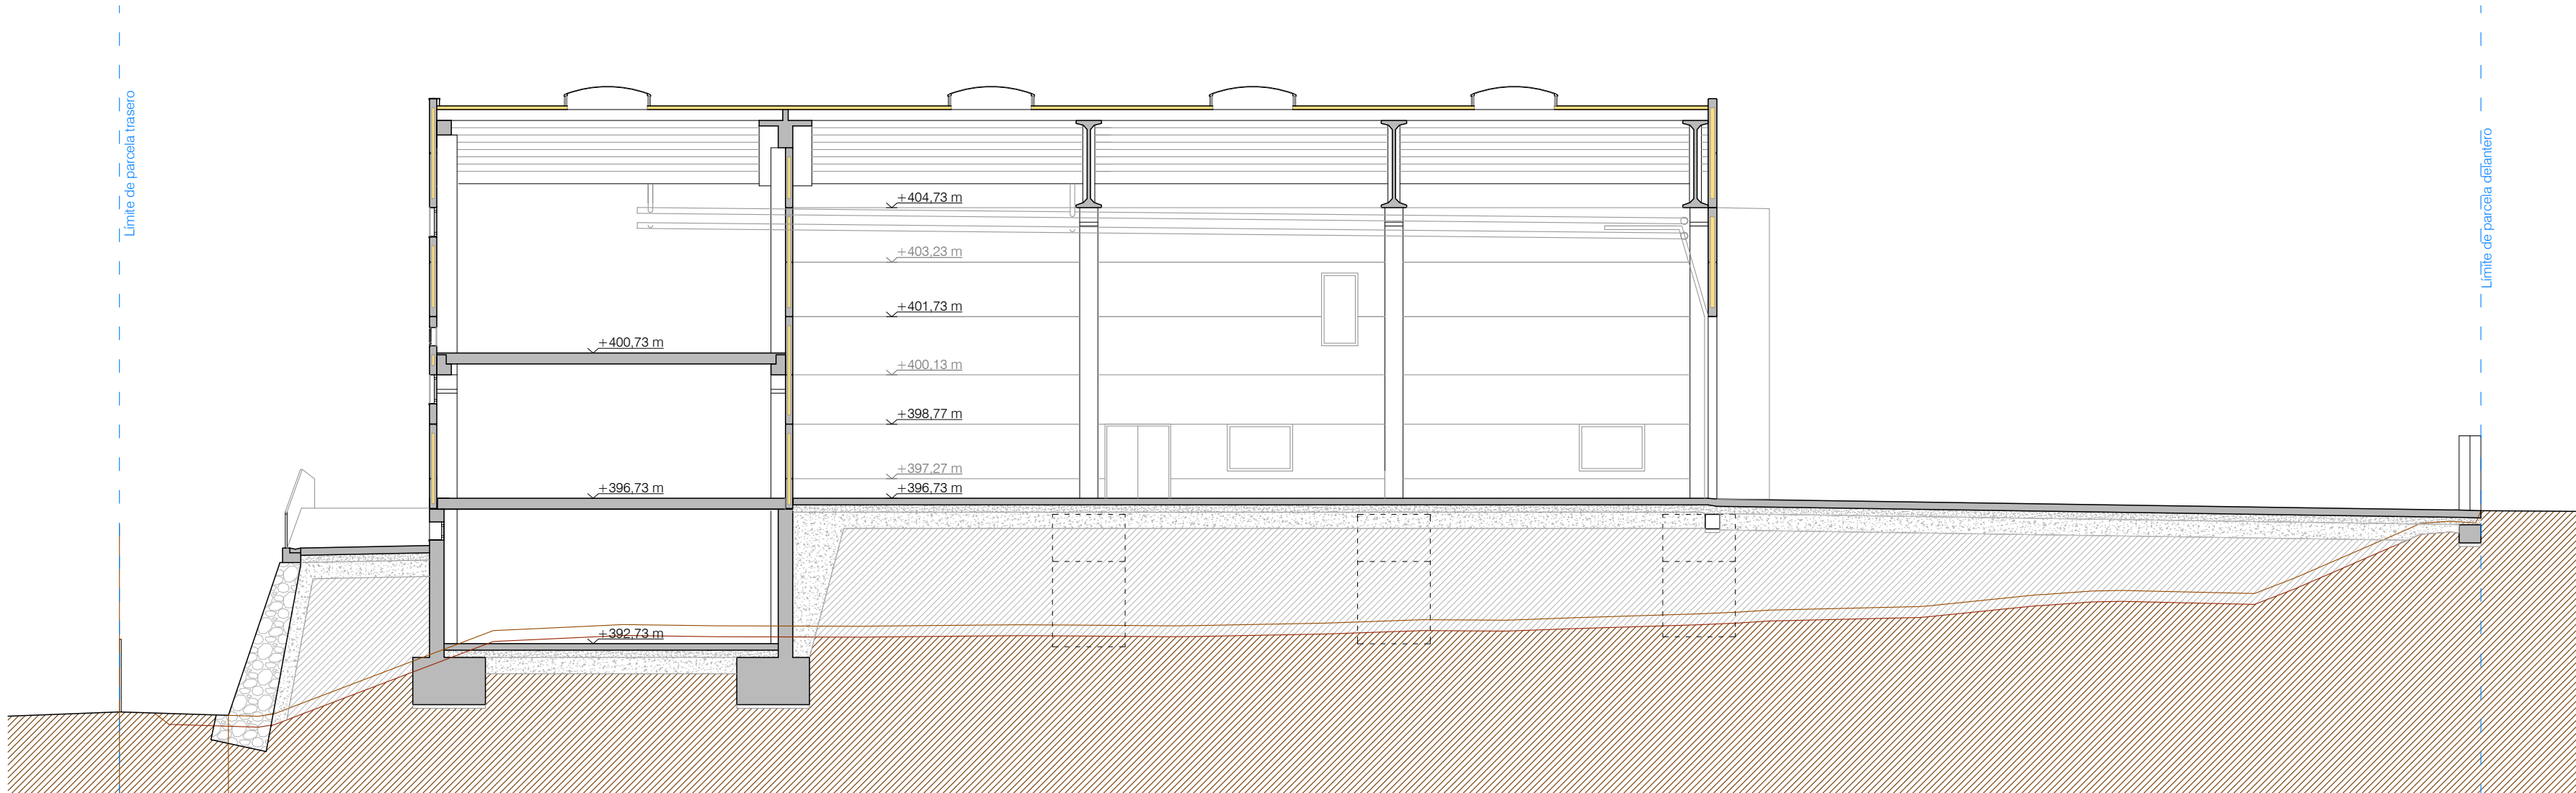

SECCIÓN TRANSVERSAL 1

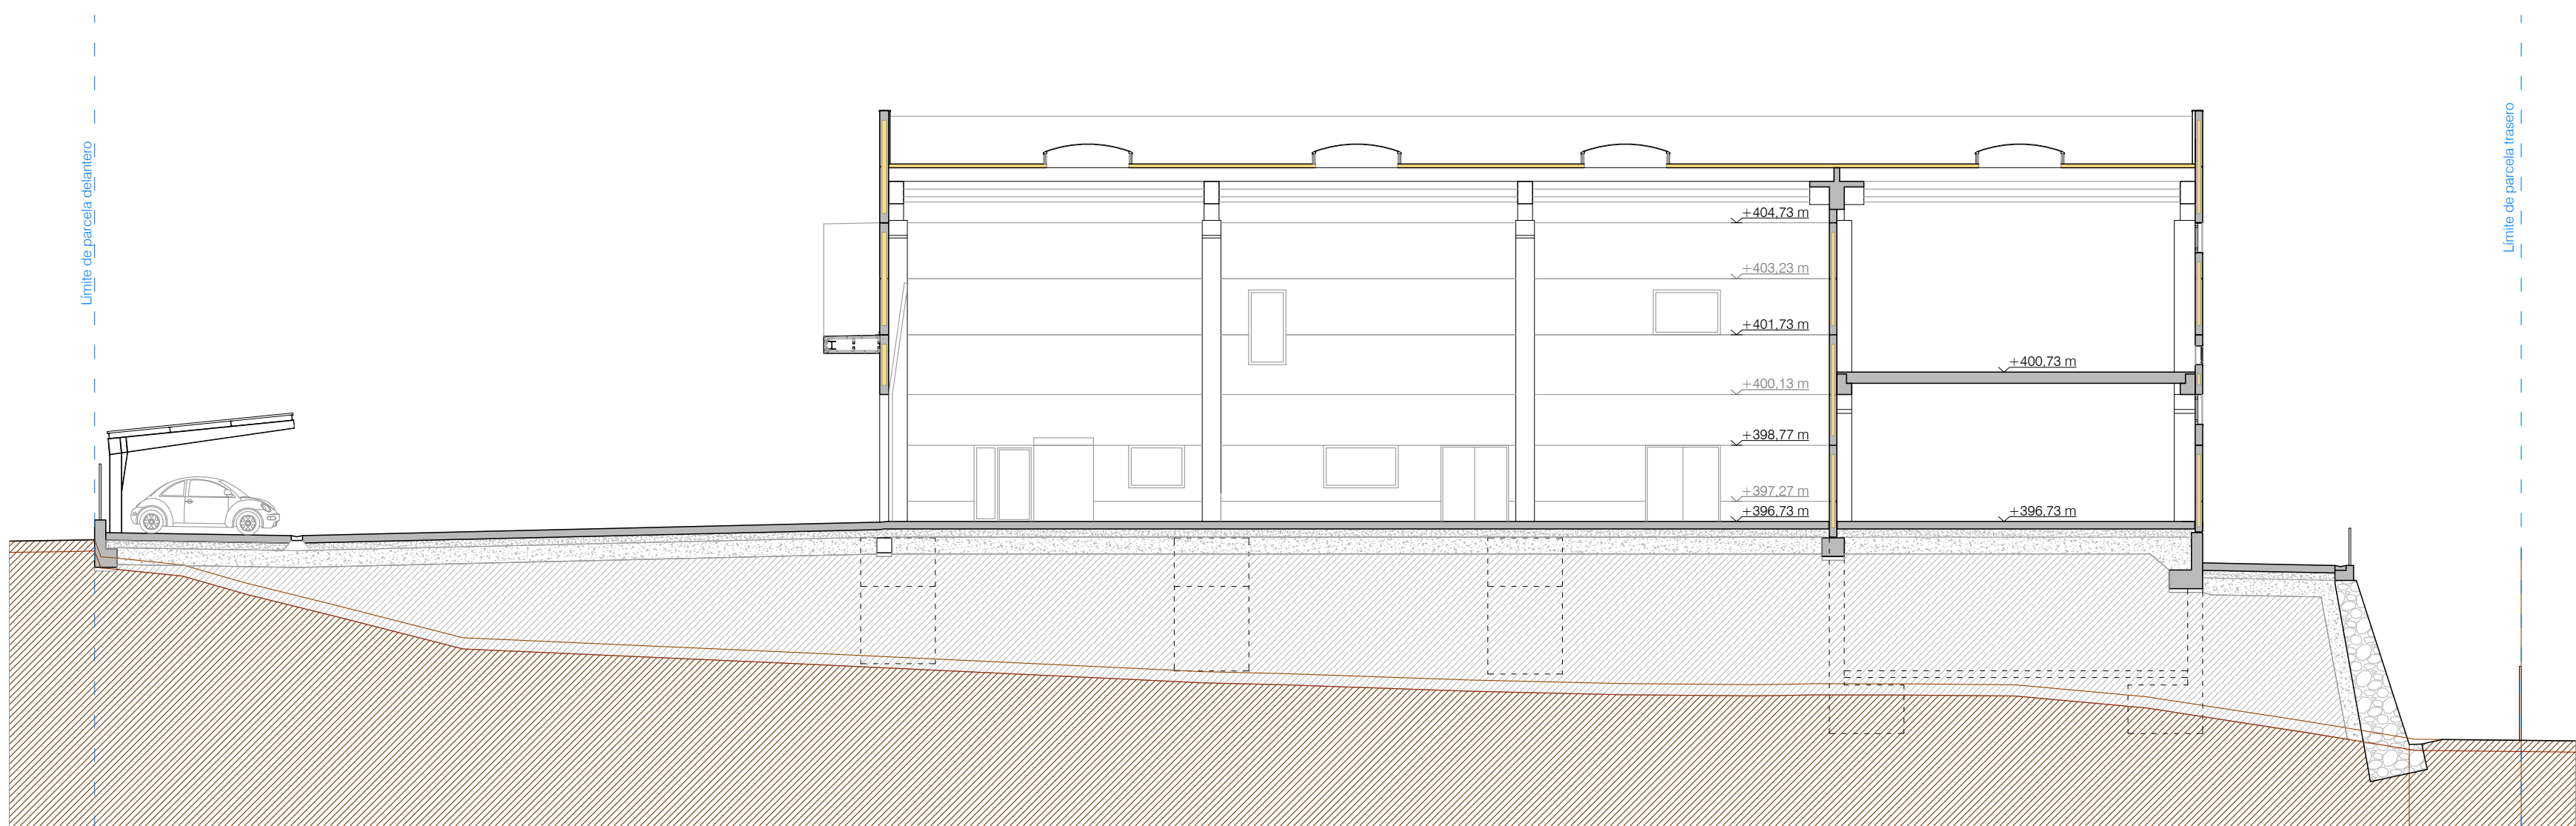

SECCIÓN TRANSVERSAL 2

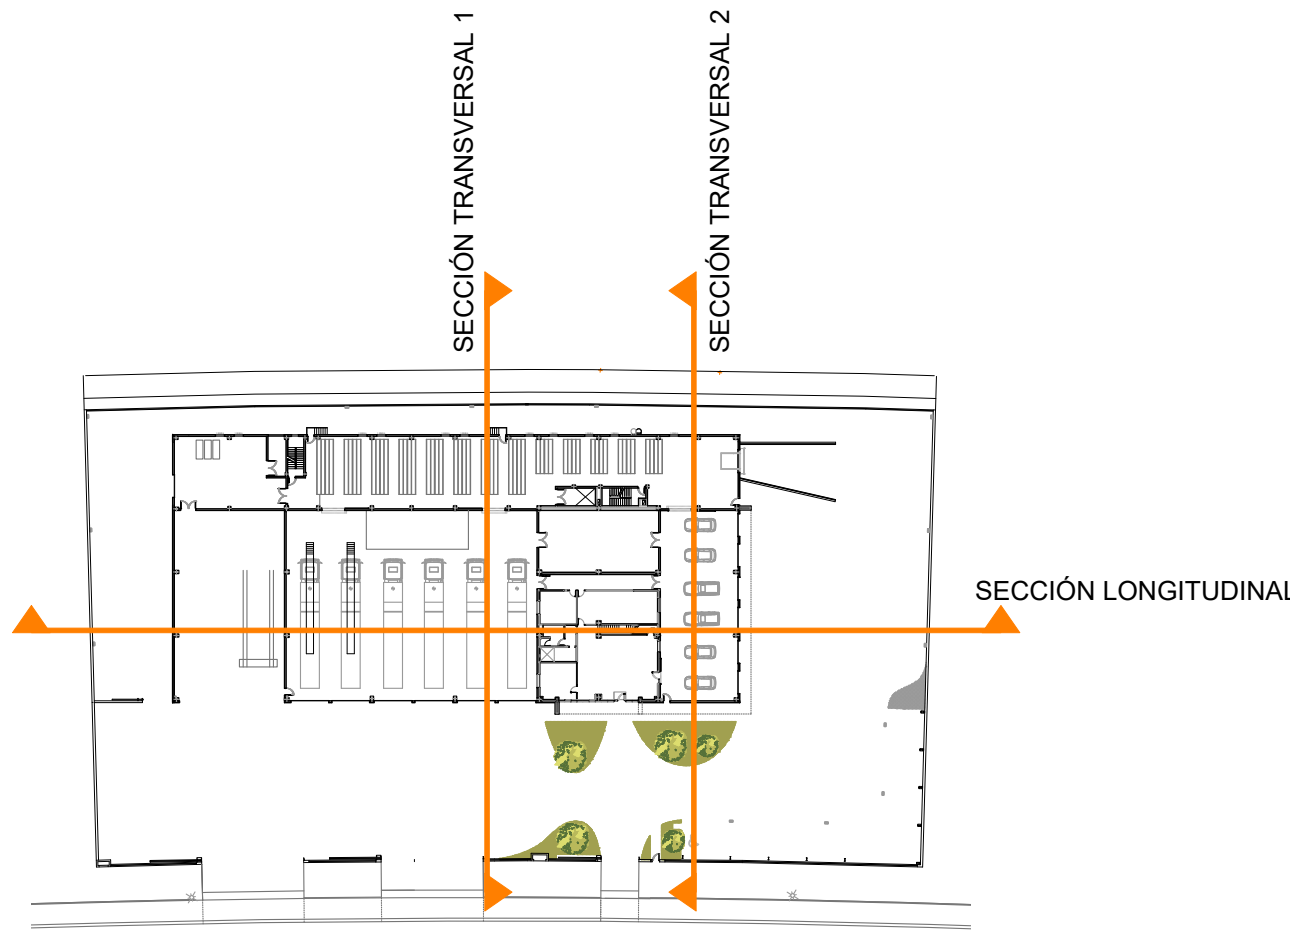

C/ Orreaga y Osaeta 14 - 48010 Leizor (Leizor)
48010 Leizor (Leizor)
T941 50 93 71 F941 50 93 72
oficina@jaoarquitectos.com
www.jaoarquitectos.com

PROYECTO BÁSICO Y DE EJECUCIÓN
NAVE INDUSTRIAL PARA TALLER DE NEUMÁTICOS
C/ VALSALADO 11 PARCELA M4-P5. LOGROÑO. LA RIOJA
PROMOTOR: NEUMÁTICOS SÁENZ S.A. NOVIEMBRE 2025
ARQUITECTO:



Jesus Angel Duque
Expediente: 2/tevp-arquitectural/251310_tec03_aje031_cad
Archivo: 2513 EJE CAD_2ARQ_001_002_MOB.dwg

MOBILIARIO Y SUPERFICIES
SECCIONES

Escala: A1: 1/150
A3: 1/300

Fecha Revisión:

Rev
B07.00

El presente documento es copia de su original del que son autores los arquitectos carlos fernandez. Si el lector del presente documento lo utiliza como copia, deberá respetar la paternidad de los autores.

COAR
Colección de Archivos
VISADO
21/11/25

Reservados: 25-01-2025-000
Documento: 25-01-2025-000-01287
Proyecto: 25-01-2025-000-01287
Archivos: 25-01-2025-000-01287