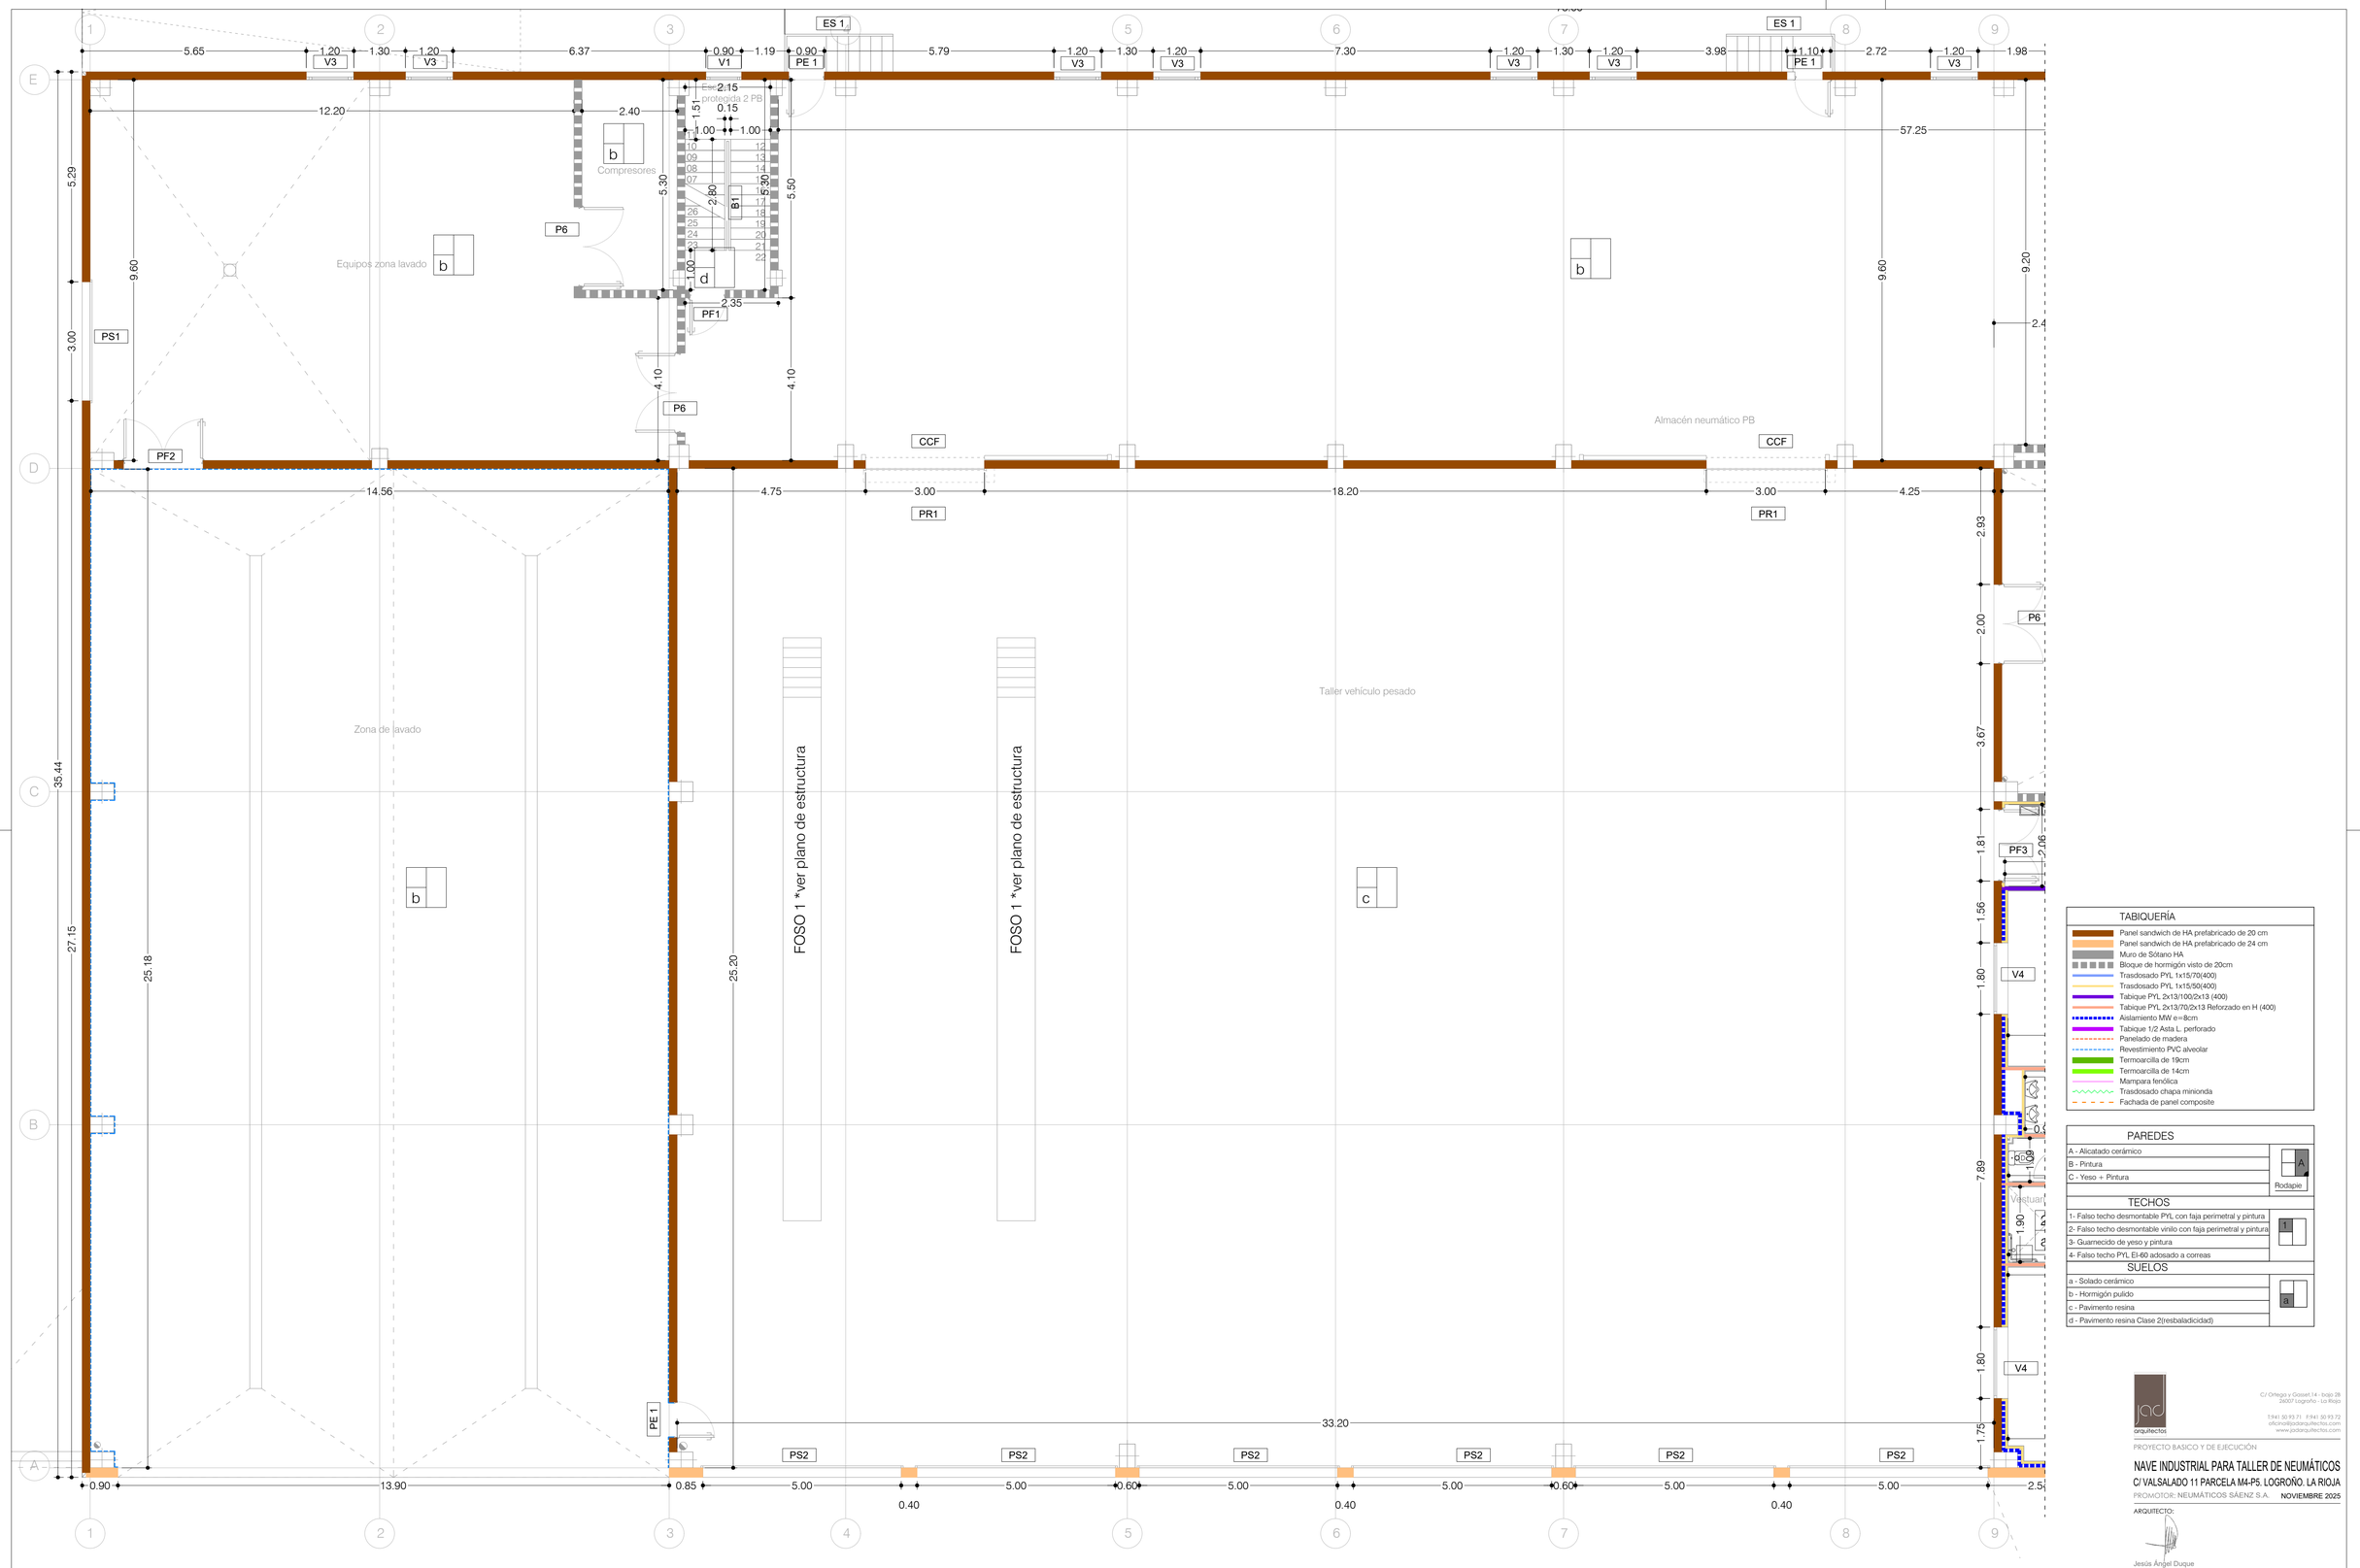

jad arquitectos
C/ Ortega y Gasset,14 - bajo 28
26007 Logroño - La Rioja
T/941 50 93 71 F/941 50 93 72
oficina@jadarquitectos.com
www.jadarquitectos.com

PROYECTO BASICO Y DE EJECUCIÓN

NAVE INDUSTRIAL PARA TALLER DE NEUMÁTICOS

C/ VALSALADO 11 PARCELA M4-P5. LOGROÑO. LA RIOJA

PROMOTOR: NEUMÁTICOS SÁENZ S.A. NOVIEMBRE 2025

ARQUITECTO:

Jesús Ángel Duque

Expediente: z:\exp arquitectura\2513\0_teci03_eje\031_cad

Archivo: 2513_EJE_CAD_JAD_2.ARQ_002_0002_ALB.dwg

ALBAÑILERÍA, COTAS Y REFERENCIA DE CARPINTERÍA

PLANTA BAJA 1

Escala: A1: 1/75
A3: 1/300

Fecha Revision:

Rev 00

C02.

El presente documento es copia de su original del que son autores los arquitectos arriba firmantes. Su difusión total o parcial, así como cualquier reproducción o cesión a otros textos, soportes o para publicación exigen de la autorización expresa de los autores.

COAR Colegio Oficial de Arquitectos de La Rioja VISADO 21/11/25

Expediente: 25-010/24-300
Documento: 25-000/009-010-00775
Fecha: 21/11/25
Arquitecto/s: 7-00256 JAD. DESARROLLOS SOSTENIBLES, S.L.