Retranqueos PGM

PLANTA BAJA. PARCELA 9307105WN4090N. e 1/200

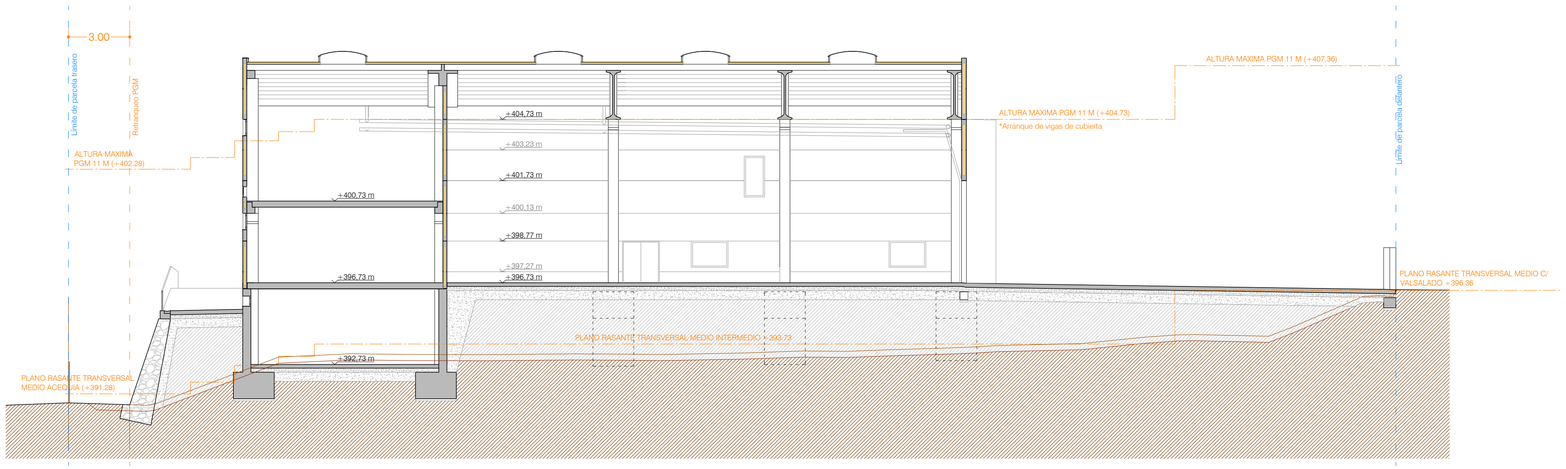

Sección transversal por mitad de la parcela. e 1/150

jad arquitectos
C/ Ortega y Gasset,14 - bajo 28
26007 Logroño - La Rioja
T.941 50 73 71 F.941 50 93 72
oficina@jadarquitectos.com
www.jadarquitectos.com

PROYECTO BASICO Y DE EJECUCIÓN

NAVE INDUSTRIAL PARA TALLER DE NEUMÁTICOS

C/ VALSALADO 11 PARCELA M4-P5. LOGROÑO. LA RIOJA

PROMOTOR: NEUMÁTICOS SÁENZ S.A. NOVIEMBRE 2025

ARQUITECTO:

Jesús Ángel Duque

Expediente: z:\exp arquitectura\2513\0_tec\03_eje\031_cad
Archivo: 2513_EJE_CAD_JAD_2.ARQ_001_2002_MOB.dwg

JUSTIFICACIÓN URBANÍSTICA
PLANTA GENERAL Y SECCIÓN

Escala: A1: 1/200 1/150
A3: 1/400 1/300

Fecha Revision:

B01. Rev 00

El presente documento es copia de su original del que son autores los arquitectos arriba firmantes. Su difusión total o parcial así como cualquier reproducción o cesión terceros, requerirá la previa autorización expresa de los autores.

COAR Colegio Oficial de Arquitectos de La Rioja VISADO 21/11/25

Expediente: 25-010/09-000
Documento: 25-004/09-000-00776
Fecha: 21/11/25
Arquitectos: JAD, ARQUITECTOS
70008 JAD, DESARROLLOS SOSTENIBLES, S.L.