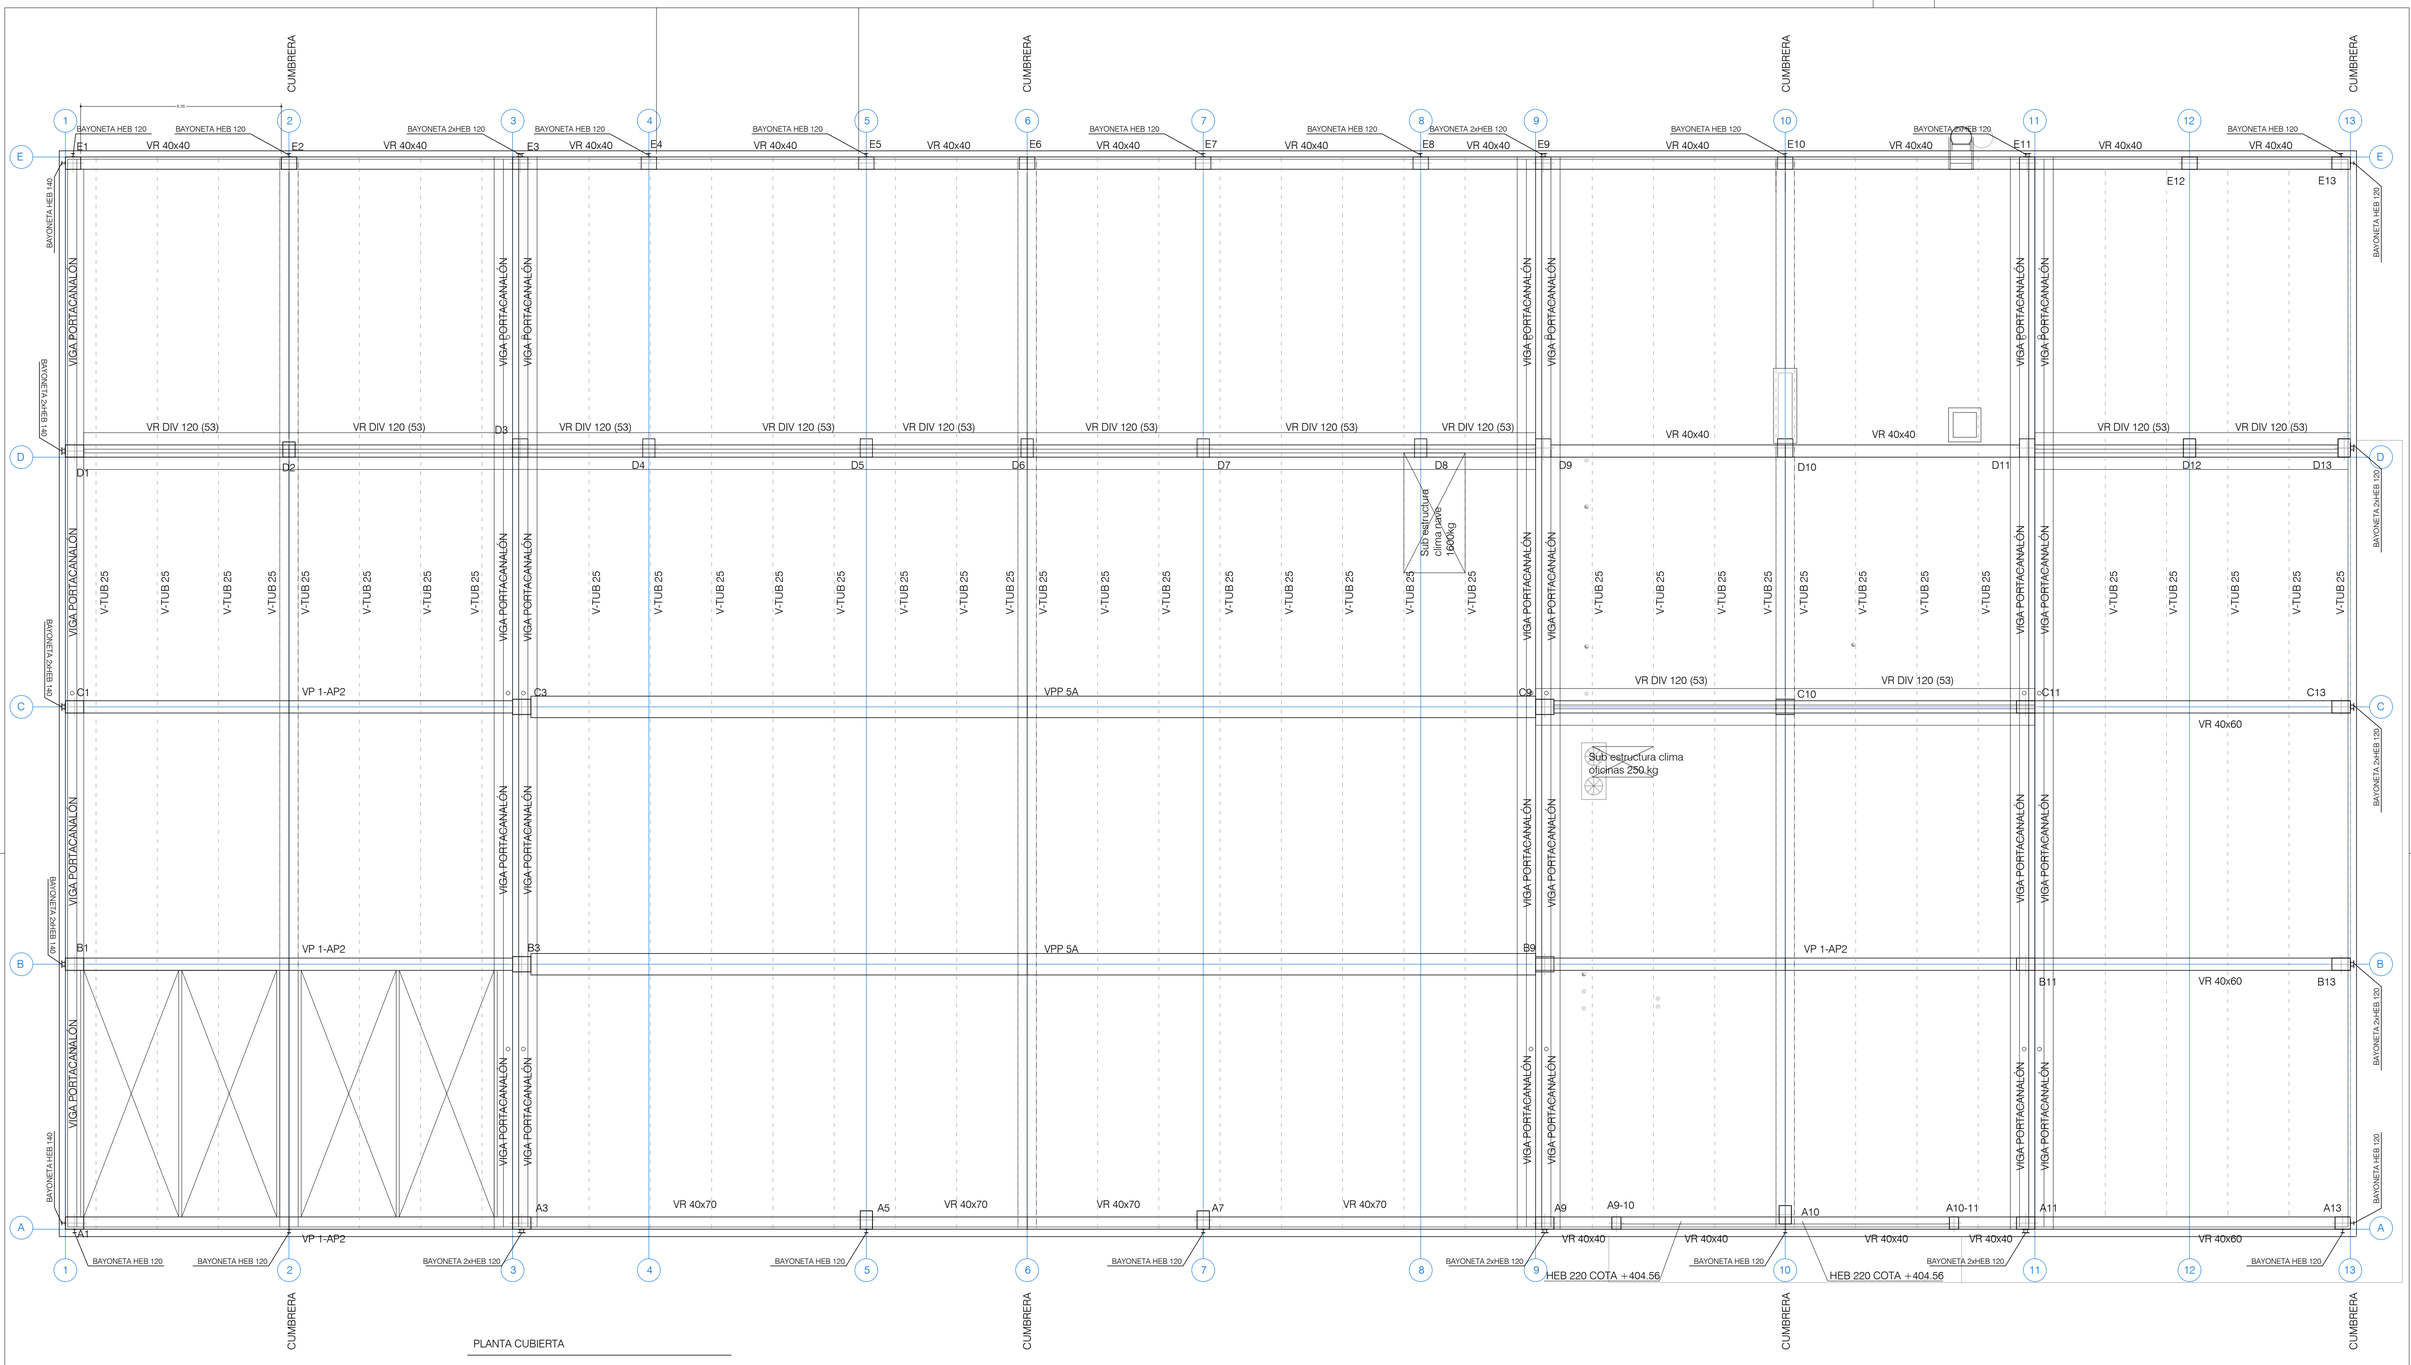

PLANTA CUBIERTA

Pilar prefabricado de hormigón armado, dimensiones indicadas

DATOS RELATIVOS A LA CIMENTACIÓN	
Hormigones:	Ciclópeo: HM-20/P/40/X0 Limpieza: HL-150/B/20 Cimentación: f_{ck} = 25 N/mm² salvo ind.contraria
Acero:	L.E. = 5.100 kg/cm²
CIMENTACIÓN NAVE: Tensión admisible considerada SUELO COLUVIAL: 2.00 kg/cm². Se ejecutarán pozos zapata donde sea necesario	
Recubrimiento mínimo de 5 cm c/ limpieza. Recubrimiento mínimo de 7 cm c/ terreno.	

RESISTENCIA AL FUEGO DE ESTRUCTURA	
Semisótano	R90
Sobre rasante	R60

ESPECIFICACION PARA ACERO Y HORMIGON (CODIGO ESTRUCTURAL)						
Elementos	Localización	Especificación del elemento	Nivel de control	Coeficientes de Ponderación		
				γ_c	γ_s	γ_f
Hormigón	Cimentación	HA-25-B-20-XC2	Normal	1,5		
	Muretes urbanización	HA-25-B-20-XC4	"	1,5		
	Pilares	HA-30/AC/20/XC4	"	1,5		
	Vigas y viguetas	HP-45/L/20/XC4	"	1,5		
Acero	Acero corrugado	B 500 S B 500 t en mallazos	"		1,15	
	Perfiles laminados	S275 JOH	"		1,10	
	Perfiles huecos	<8mm S275JOH >8mm S355J2H	"		1,10	
	Pernos y chapas	S275 JOH	"		1,10	

jad arquitectos
C/ Ortega y Gasset,14 - bajo 28
26003 Logroño - La Rioja
T.941 50 93 71 F.941 50 93 72
oficina@jadarquitectos.com
www.jadarquitectos.com

PROYECTO BASICO Y DE EJECUCIÓN

NAVE INDUSTRIAL PARA TALLER DE NEUMÁTICOS

C/ VALSALADO 11 PARCELA M4-P5. LOGROÑO. LA RIOJA

PROMOTOR: NEUMÁTICOS SÁENZ S.A. NOVIEMBRE 2025

ARQUITECTO:

Jesús Ángel Duque

Expediente: z:\exp arquitectural\2513\0_tecl\03_ejel\031_cad

Archivo: 2513_EJE_CAD_JAD_3.EST_001_0001_EST.dwg

ESTRUCTURA

CUBIERTA

Escala: A1: 1/100
A3: 1/200

Fecha Revisión:

E04. Rev 00

El presente documento es copia de su original del que son autores los arquitectos arriba firmantes. Su difusión total o parcial, así como cualquier reproducción o cesión a terceros, requerirá la previa autorización expresa de los autores.

COAR Colegio Oficial de Aparejadores y Arquitectos Técnicos de La Rioja
VISADO
21/11/25

Expediente: 25-010038-500
Documento: 25-010038-500-25883
Fecha: 21/11/25
Arquitectos: 70306 JAD DESARROLLOS SOSTENIBLES, S.L.