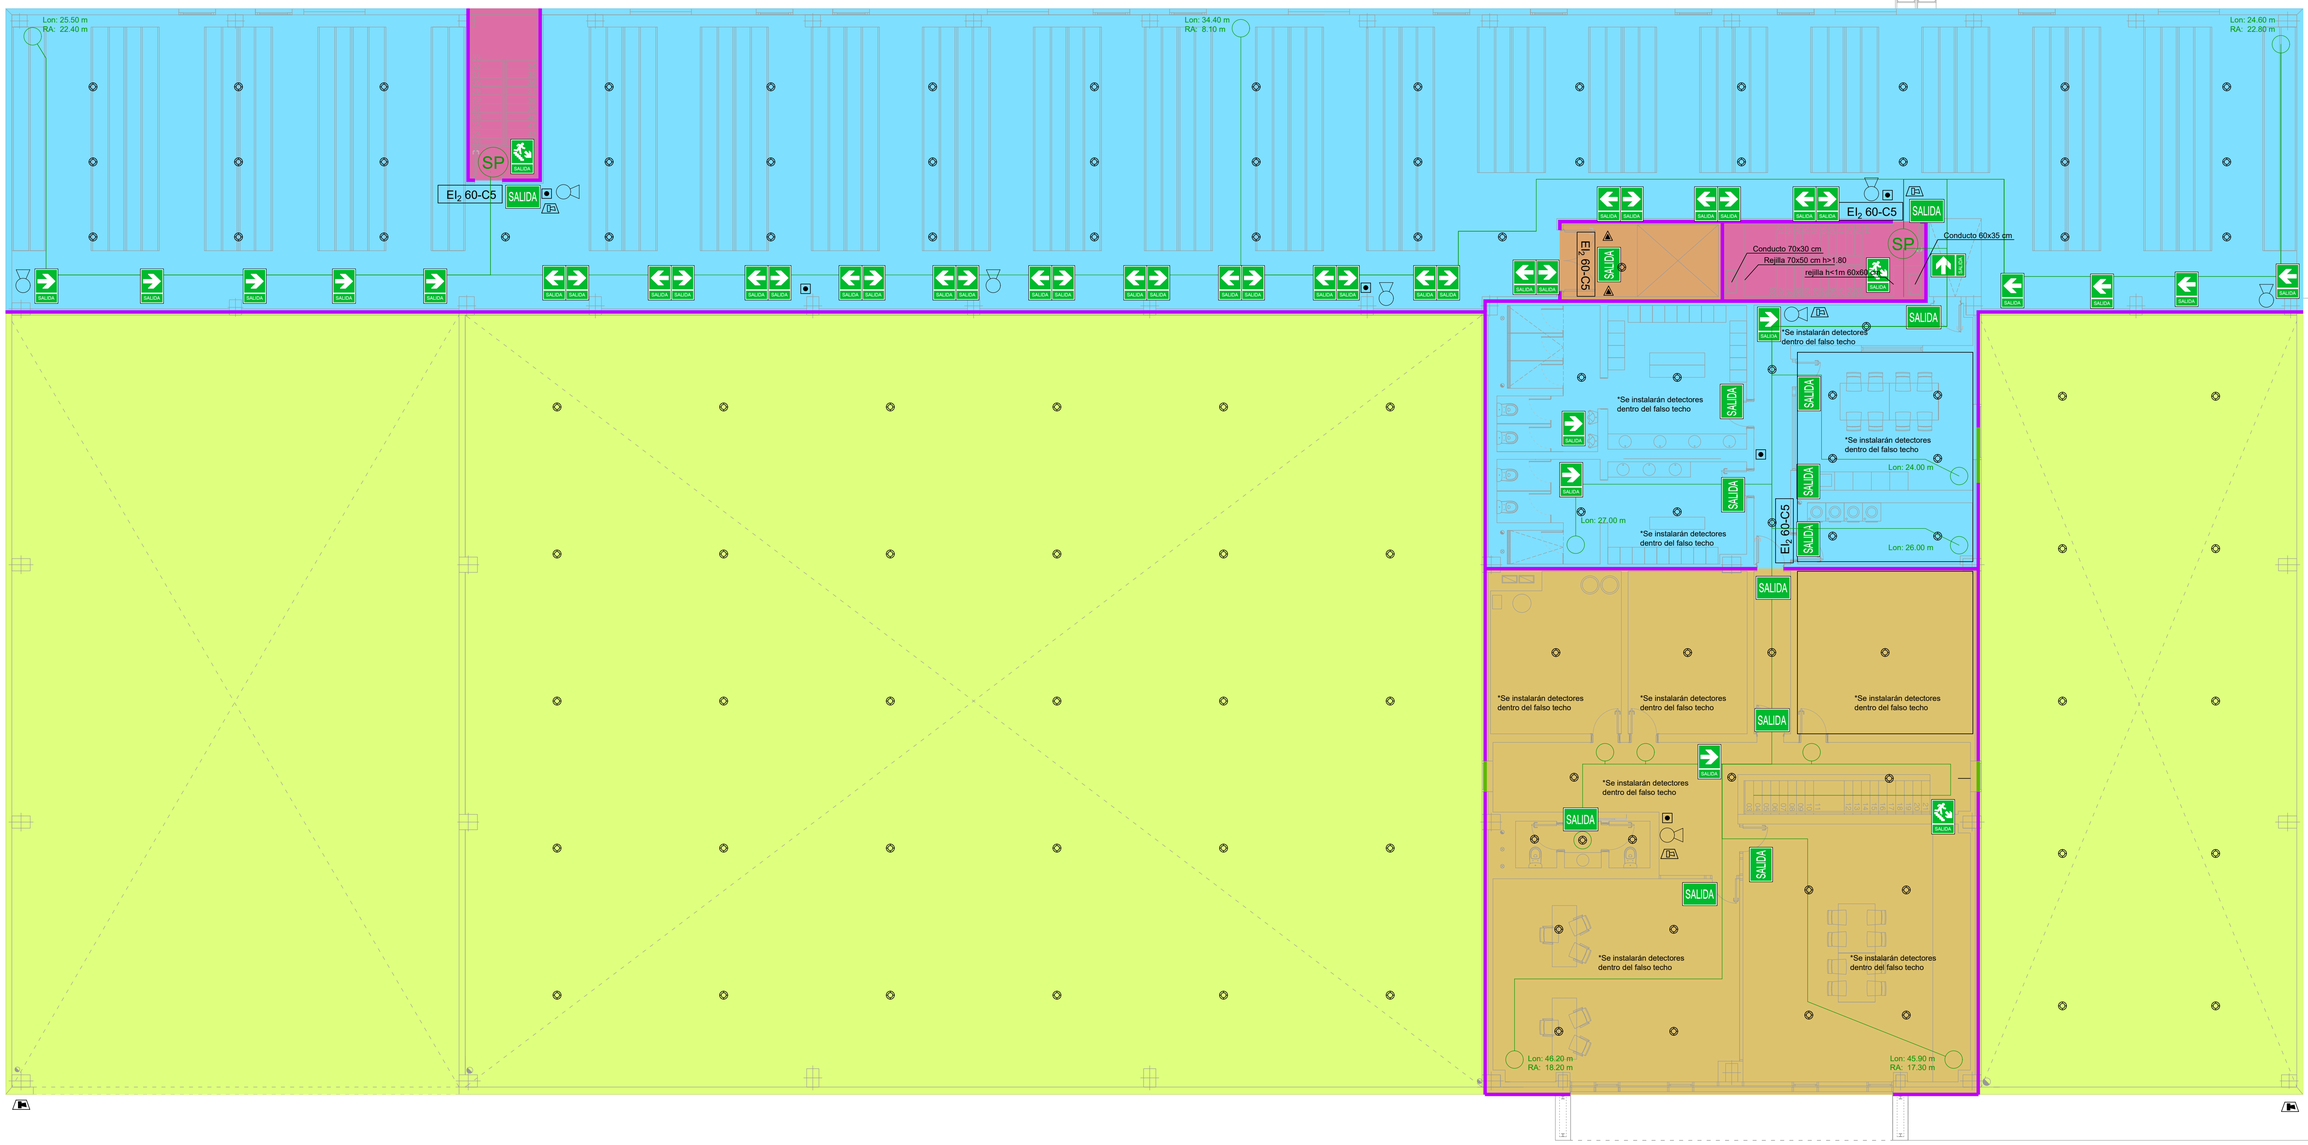

SECTORIZACIÓN

- SECTOR ALMACÉN SEMISÓTANO R.I. MEDIO 5 **EI 90** (530 m²)
- SECTOR ALMACÉN P.BAJA R.I. MEDIO 5 **EI 60** (694 m²)
- SECTOR ALMACÉN P.PRIMERA R.I. MEDIO 5 **EI 60** (833 m²)
- SECTOR TALLER P.BAJA R.I. BAJO 1 **EI 30** (1.640 m²)
- SECTOR MONTACARGAS R.I. BAJO 1 **EI 30** (41 m²)
- SECTOR ADMINISTRATIVO C.T.E. **EI 60** (551 m²)
- ESCALERA PROTEGIDA EI 120
- EI2 60-C5 RESISTENCIA AL FUEGO DE PUERTA
- ELEMENTO SECTORIZADOR **EI 120**
- PUERTA CORREDERA AUTOMÁTICA **EI60**
- VENTANA **EI 60**

EVACUACIÓN

- SP SALIDA DE PLANTA
- SE SALIDA DE EDIFICIO
- ORIGEN DE EVACUACIÓN
- RECORRIDO DE EVACUACIÓN

SEÑALIZACIÓN

- SEÑAL EVACUACIÓN ASCENDENTE O DESCENDENTE
- SEÑAL INDICADORA RECORRIDO DE EVACUACIÓN
- SEÑAL INDICADORA "SALIDA"
- SEÑAL INDICADORA "SALIDA DE EMERGENCIA"

INSTALACIONES DE PROTECCIÓN CONTRA INCENDIOS

- EXTINTOR 21A 113B 6Kg + SEÑAL
- EXTINTOR CARRO ABC 50Kg + SEÑAL
- DETECTOR ÓPTICO-TÉRMICO ANALÓGICO
- PULSADOR ANALÓGICO + SEÑAL
- ELECTROIMÁN ANALÓGICO
- SIRENA INTERIOR
- SIRENA EXTERIOR
- CI CENTRAL DE INCENDIOS ANALÓGICA

Se respetará la sectorización indicada mediante los elementos obturadores automáticos indicados en el CTE DB SI 1.

jad arquitectos
C/ Ortega y Gasset 14 - bajo 28
26007 Logroño - La Rioja
T 941 50 93 71 F 941 50 93 72
oficina@jadarquitectos.com
www.jadarquitectos.com

PROYECTO BASICO Y DE EJECUCIÓN

NAVE INDUSTRIAL PARA TALLER DE NEUMÁTICOS

C/ VALSALADO 11 PARCELA M4-P5. LOGROÑO. LA RIOJA

PROMOTOR: NEUMÁTICOS SÁENZ S.A. NOVIEMBRE 2025

ARQUITECTO:

Jesús Ángel Duque

Expediente: z:\exp arquitectura\2513\0_tec\03_eje\031_.cad
Archivo: 2513_EJE_CAD_JAD_5.PCI_001_0001_PCI.dwg

PROTECCIÓN CONTRA INCENDIOS
PLANTA PRIMERA

Escala: A1: 1/100
A3: 1/200

Fecha Revisión:

IPCI 03. Rev 00

El presente documento es copia de su original del que son autores los arquitectos arriba firmantes, su difusión total o parcial, así como cualquier reproducción o cesión a terceros, requerirá la previa autorización expresa de su autor.

COAR Colegio Oficial de Arquitectos de La Rioja VISADO 21/11/25

Expediente: 25/0108/500
Documento: 25/0006/007-02/07
Fecha: 21/11/25
Arquitectos: JAD
2000E JAD DESARROLLOS INDUSTRIALES, S.L.