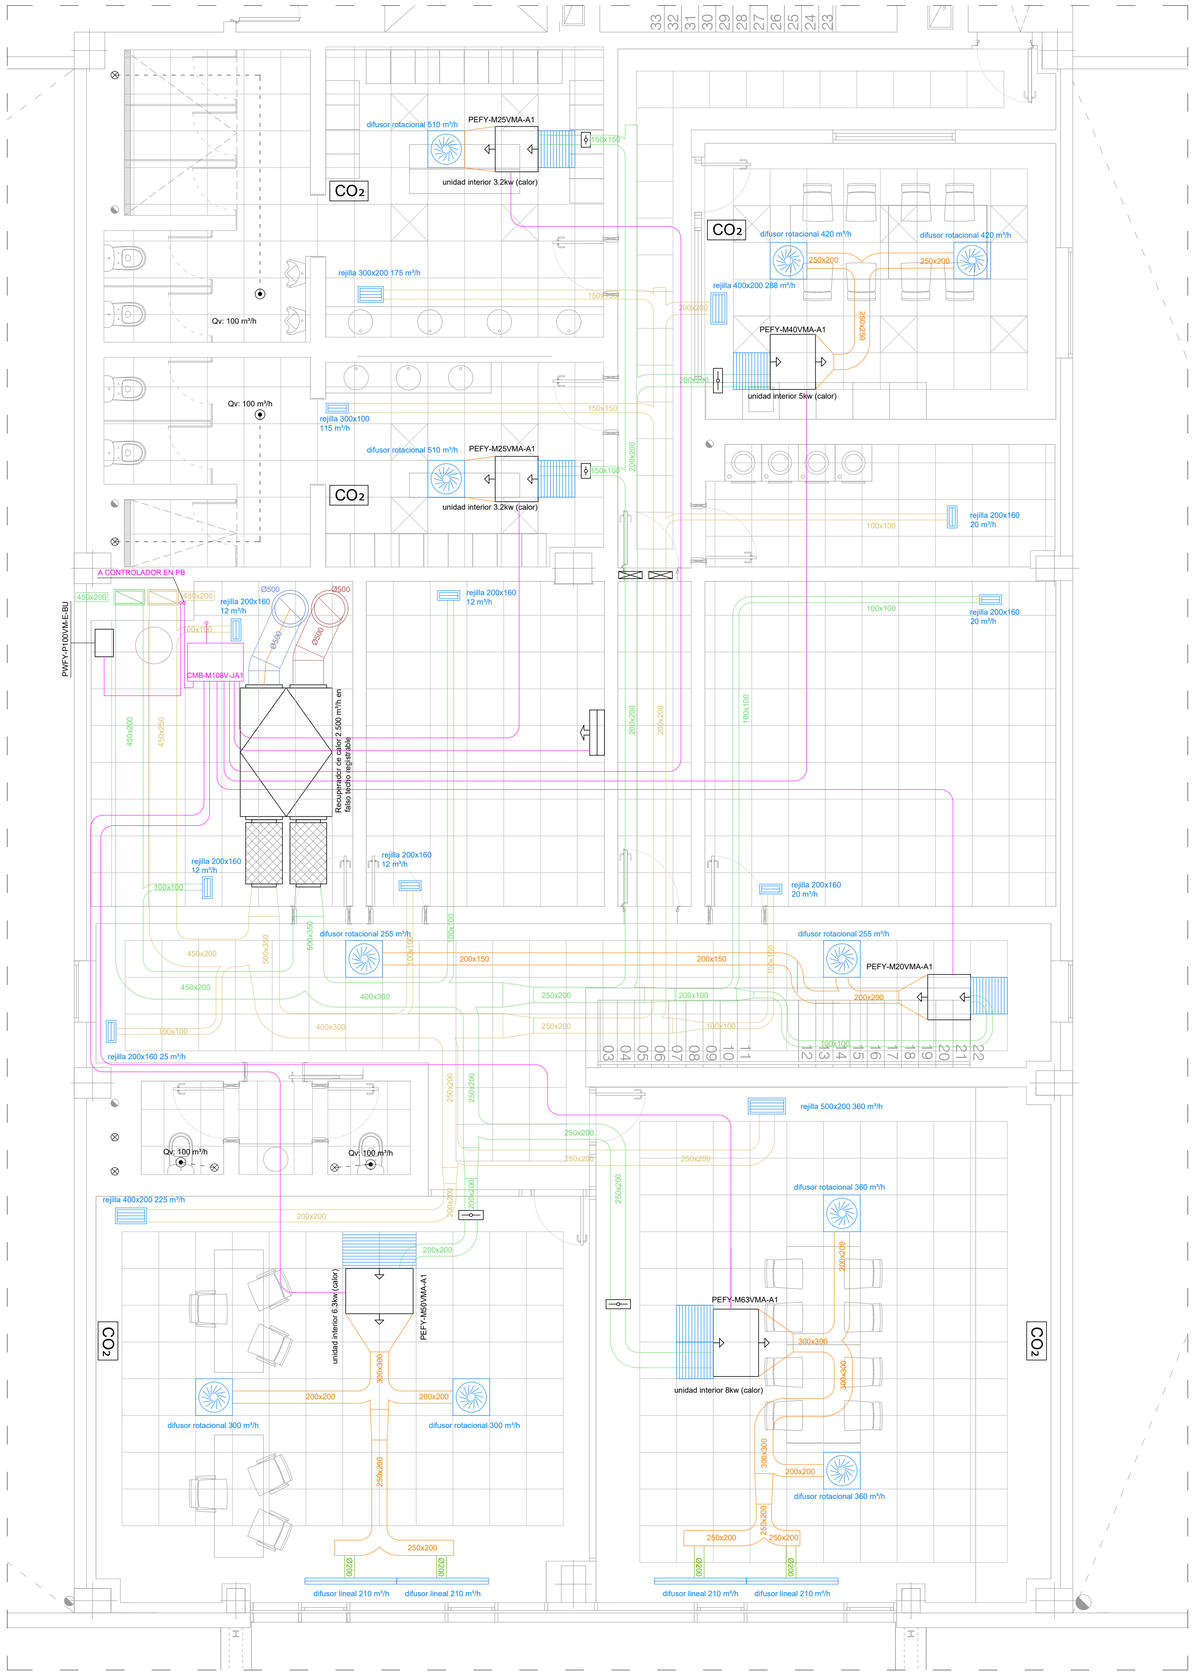

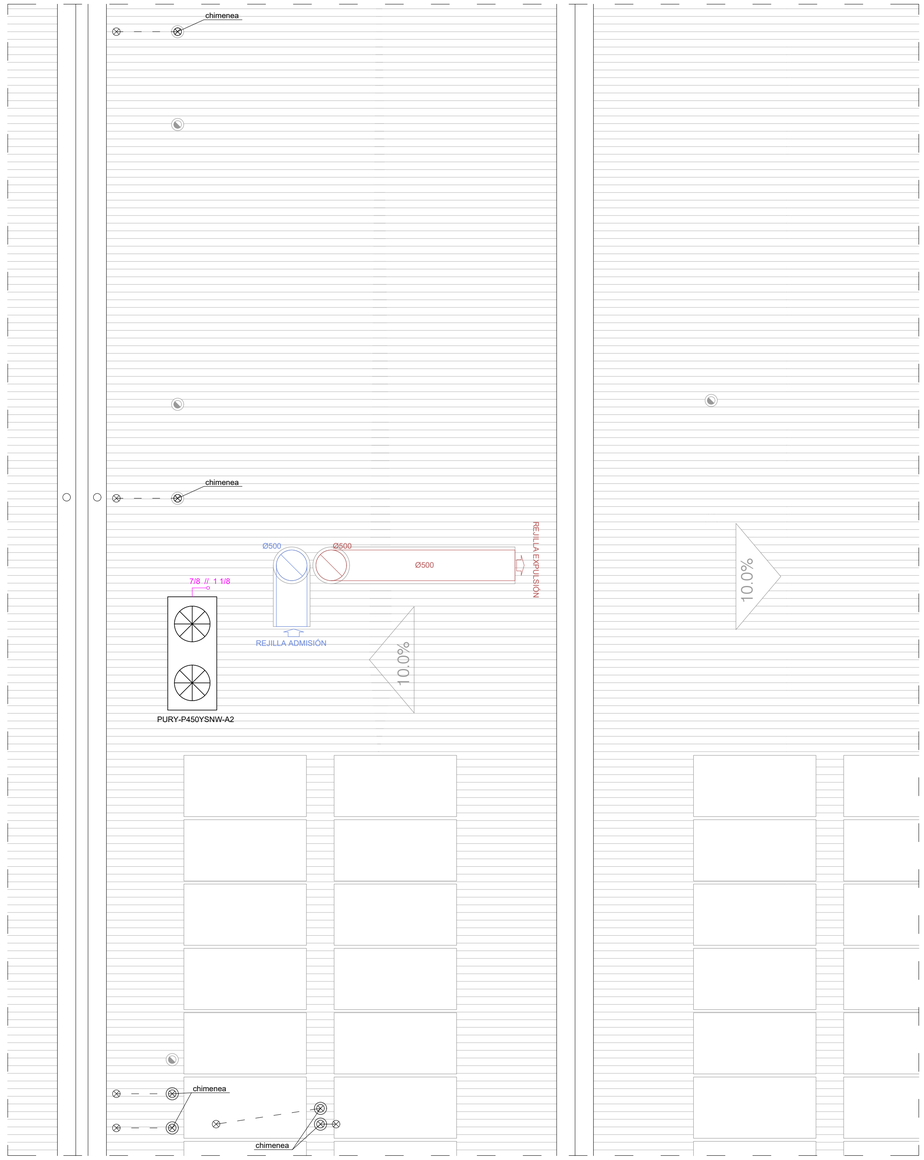

PLANTA CUBIERTA

LEYENDA VENTILACIÓN

- Recuperador de calor 2500 m³/h Eficiencia 84%
- Silenciador rígido Ø Interior 500 mm
- Conducto horizontal chapa acero galvanizado Ø500mm+forro aislamiento 50mm. Expulsión
- Conducto horizontal chapa acero galvanizado Ø500mm+forro aislamiento 50mm. Admisión
- Conducto vertical chapa acero galvanizado Ø500mm+forro aislamiento 50mm. Expulsión
- Conducto vertical chapa acero galvanizado Ø500mm+forro aislamiento 50mm. Admisión
- Conducto horizontal rectangular lana mineral. Impulsión
- Conducto horizontal rectangular lana mineral. Extracción
- Conducto vertical rectangular lana mineral. Impulsión
- Conducto vertical rectangular lana mineral. Extracción
- Compuerta de regulación motorizada
- Sonda de CO_2 para estancia
- Extractor de baño temporizado silencioso 100 m³/h
- Conducto horizontal chapa acero galvanizado Ø100mm
- Conducto vertical chapa acero galvanizado Ø100mm
- Rejilla aluminio para instalación en falso techo
- Compuerta cortafuegos EI60

LEYENDA CLIMATIZACIÓN

- Unidad exterior Sistema caudal de refrigerante variable
- Controlador BC primario (CMB-M108V-JA1)
- Controlador BC secundario (CMB-M108V-KB1)
- Línea frigorífica doble o triple
- Unidad interior de conductos (PEFY-M40VMA-A)
- Conducto rectangular lana mineral
- Difusor rotacional con plenum
- Difusor lineal 1500 mm con plenum
- Rejilla para falso techo registrable

jad arquitectos
C/ Ortega y Gasset,14 - bajo 2B
26007 Logroño - La Rioja
T/+41 50 93 71 F/+41 50 93 72
oficina@jadarquitectos.com
www.jadarquitectos.com

PROYECTO BASICO Y DE EJECUCIÓN

NAVE INDUSTRIAL PARA TALLER DE NEUMÁTICOS

C/ VALSALADO 11 PARCELA M4-P5. LOGROÑO. LA RIOJA

PROMOTOR: NEUMÁTICOS SÁENZ S.A. NOVIEMBRE 2025

ARQUITECTO:

Jesús Angel Duque

Expediente: z:\exp arquitectura\2513\0_tec\03_eje\031_.cad
Archivo: 2513_EJE_CAD_JAD_4-HVC_001_0001_CLIMA VENT.dwg

INSTALACIÓN DE CLIMATIZACIÓN Y VENTILACIÓN DE OFICINAS

PLANTA PRIMERA Y CUBIERTA

Escala: A1: 1/50
A3: 1/100

Fecha Revisión:

ICV 01. Rev 00

El presente documento es copia de su original del que son autores los arquitectos arriba firmantes. La difusión total o parcial, así como cualquier reproducción o cesión a terceros, requerirá la previa autorización expresa de los autores.

COAR Colegio Oficial de Arquitectos de La Rioja VISADO 21/11/25

Expediente: 25-010/26-000
Documento: 25-000/26-032-03357
Fecha visado: 21/11/25
Arquitectos: JAD DESARROLLOS SEVENTIMILES, S.L.