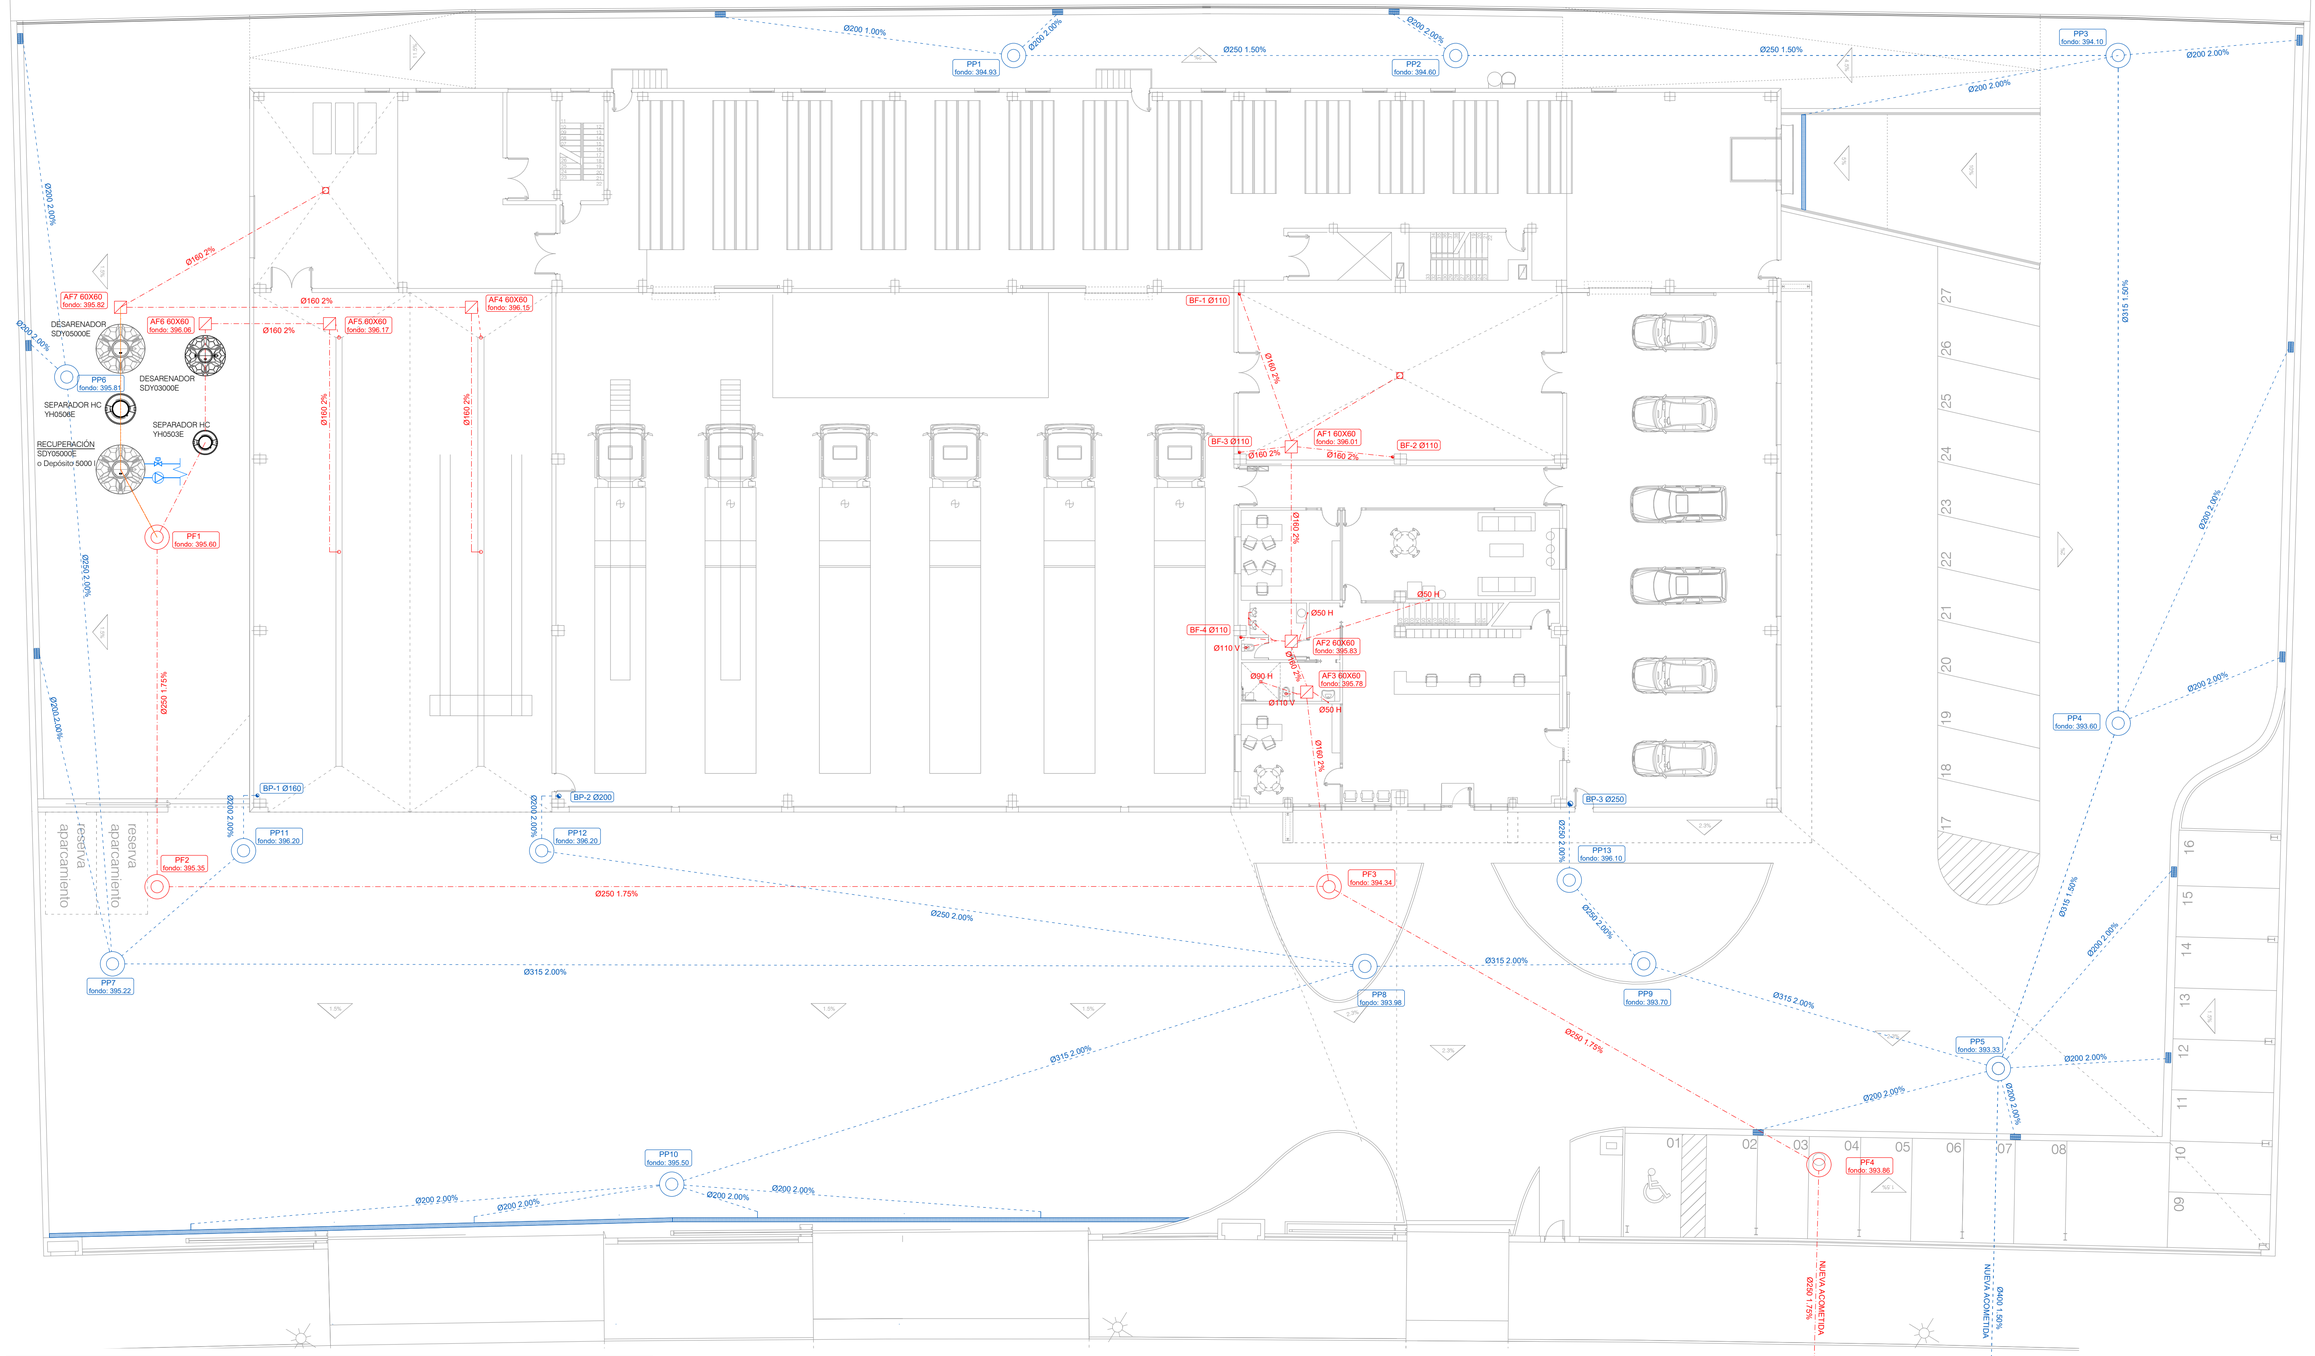

LEYENDA SANEAMIENTO FECAL	
Colector PVC sobre forjado Diámetro y pendiente indicados	
Rejilla duchas	
Colector PVC colgado. Diámetro y pendientes indicados	
Bajante de fecales PVC. Diámetro indicado	
Sumidero sifónico Ø125	
Colector enterrado SN-4. Diámetro y pendientes indicados	
Arqueta de hormigón prefabricado. Dimensiones indicadas. Tapa estanca embaldosable	
Decantador de materias sólidas	
Separador de hidrocarburos	
Pozo de registro prefabricado tapa D-400 estanca con bloqueo	

LEYENDA SANEAMIENTO PLUVIAL	
	Doble canalón + aislamiento
	Colector PVC colgado . Diámetro indicado
R	Registro
	Rebosadero
	Bajante de pluvial PVC. Diámetro indicado
	Imbornal
	Colector enterrado SN-4. Diámetro y pendiente indicados
	Canaleta de drenaje D-400
	Pozo de registro prefabricado tapa D-400 estanca con bloqueo

SECTORIZACIÓN	
	Collarín intumescente en tubo horzontal EI120
	Collarín intumescente en tubo vertical EI120

Notas:
Redes de pequeña evacuación tendrán una pendiente mínima de 2%.
Inodoro: Ø110
Ducha: 1(Ø50) 2(Ø75) 3(Ø110)
Diámetro mínimo de tubería enterrada Ø160
Cuando se atraviesen sectores de incendios diferentes se colocará un collarín contra incendios en el conducto de PVC que garantice la sectorización

jad arquitectos
C/ Ortega y Gasset,14 - bajo 2B
26007 Logroño - La Rioja
T.941 50 93 71 . F.941 50 93 72
oficina@jadarquitectos.com
www.jadarquitectos.com

PROYECTO BASICO Y DE EJECUCIÓN

NAVE INDUSTRIAL PARA TALLER DE NEUMÁTICOS

C/ VALSALADO 11 PARCELA M4-P5, LOGROÑO, LA RIOJA

PROMOTOR: NEUMÁTICOS SÁENZ S.A. NOVIEMBRE 2025

ARQUITECTO:

Jesús Ángel Duque

Expediente: z:\exp. arquitectura\2513\0_tec\03_eje\031_cad

Archivo: 2513_EJE_CAD_JAD_4.SAN_001_0002_SAN.dwg

INSTALACIÓN DE SANEAMIENTO

PLANTA BAJA

Escala: A1: 1/150
A3: 1/300

Fecha Revision:

Rev
IS 01.00

El presente documento es copia de su original del que son autores los arquitectos arriba firmantes. La utilización total o parcial de cualquier reproducción o cesión a terceros, requerirá la previa autorización expresa de los autores.

COAR Colegio Oficial de Arquitectos de La Rioja VISADO 21/11/25

Expediente: 25-010038-000
Documento: 25-010038-033-00823
Fecha: 21/11/25
Arquitecto: 70008 JAD DESARROLLOS SOSTENIBLES S.L.