

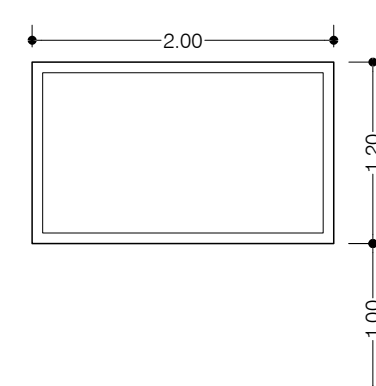
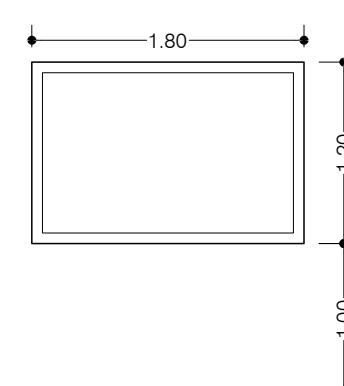
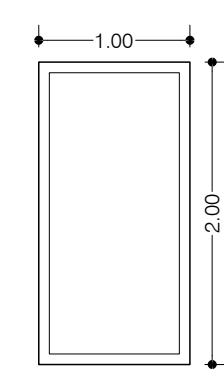
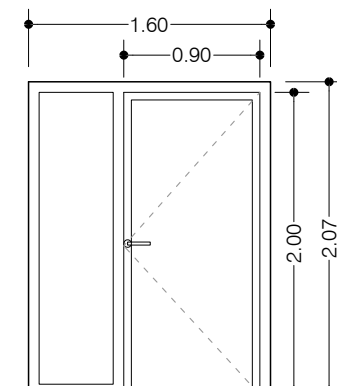
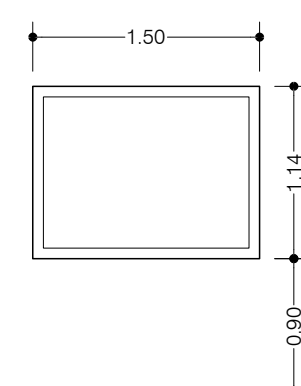
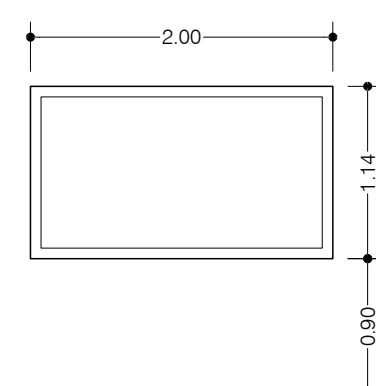
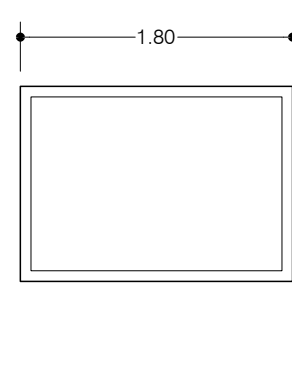
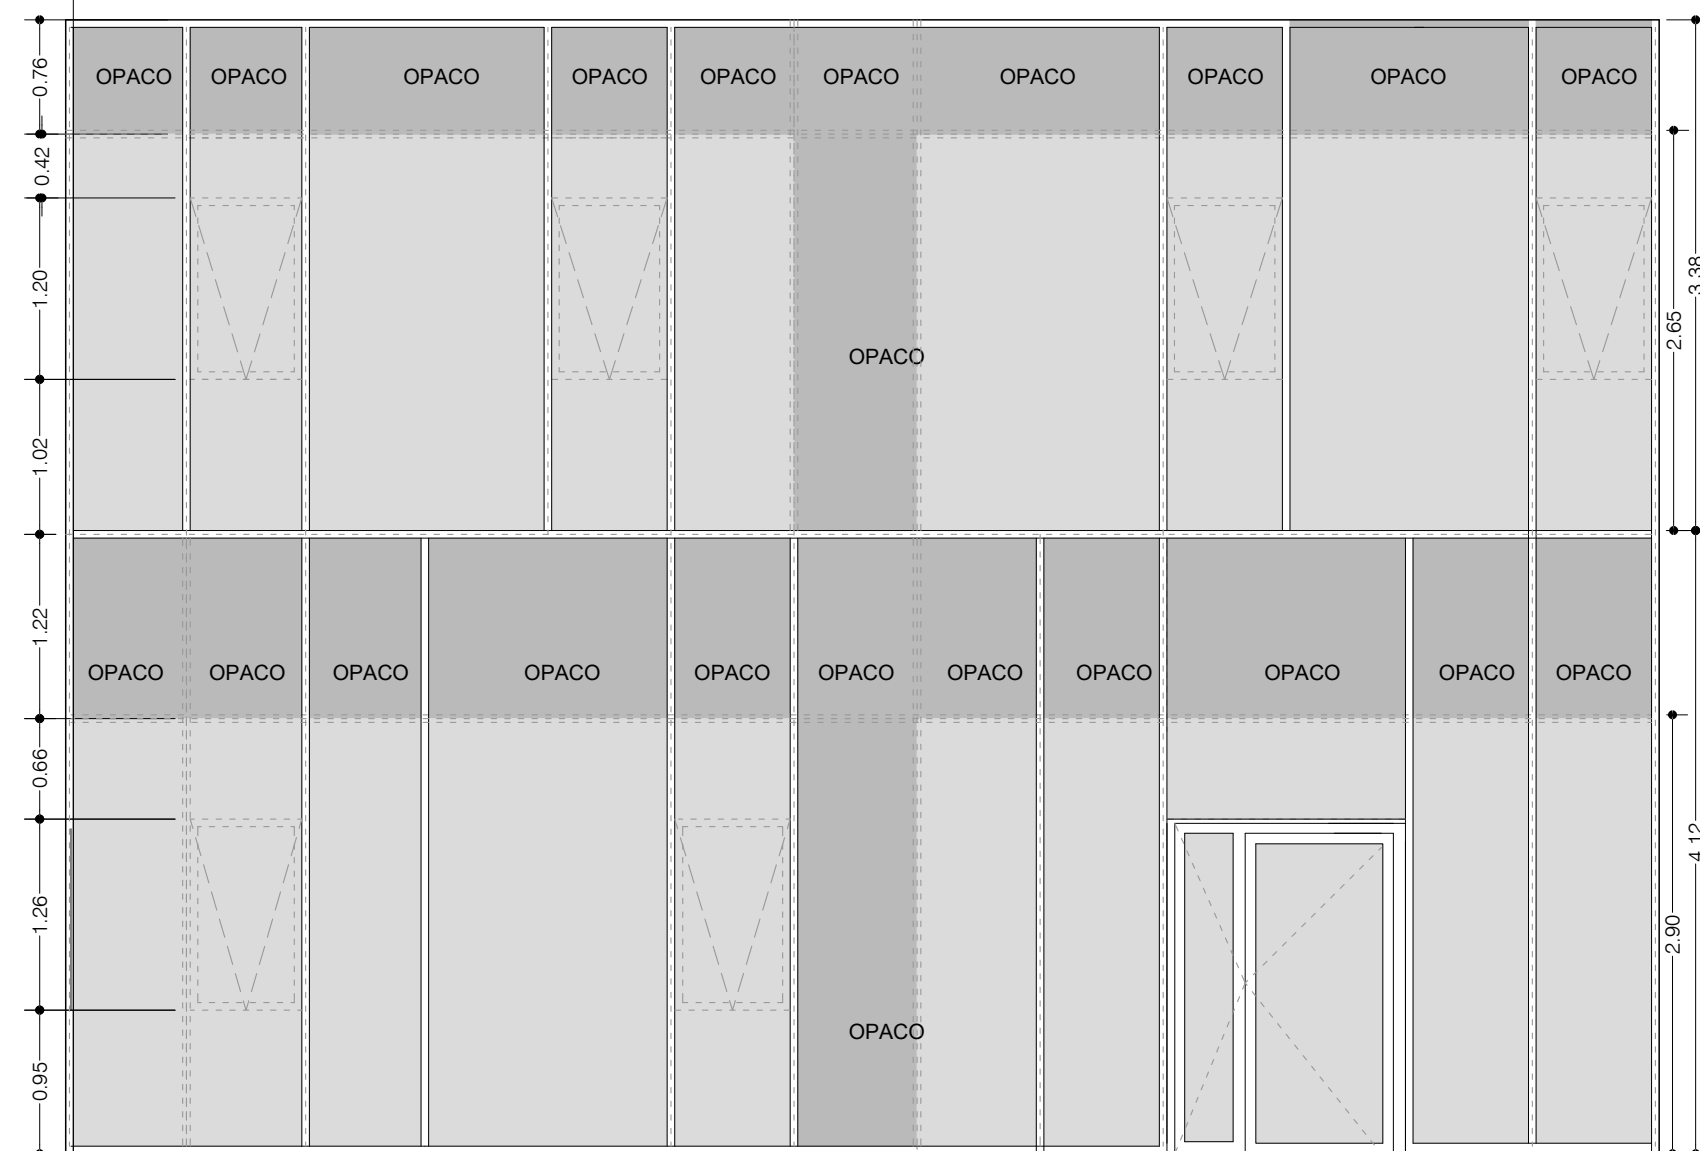
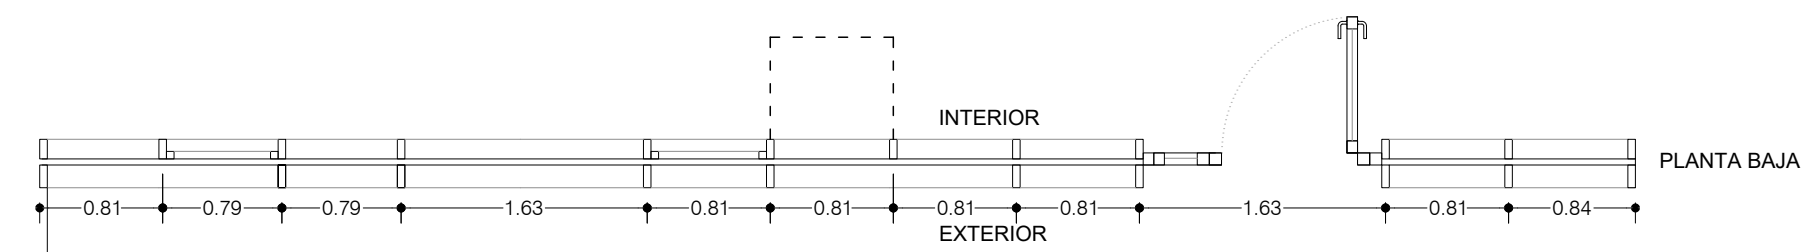


CARPINTERÍA EXTERIOR - OFICINAS

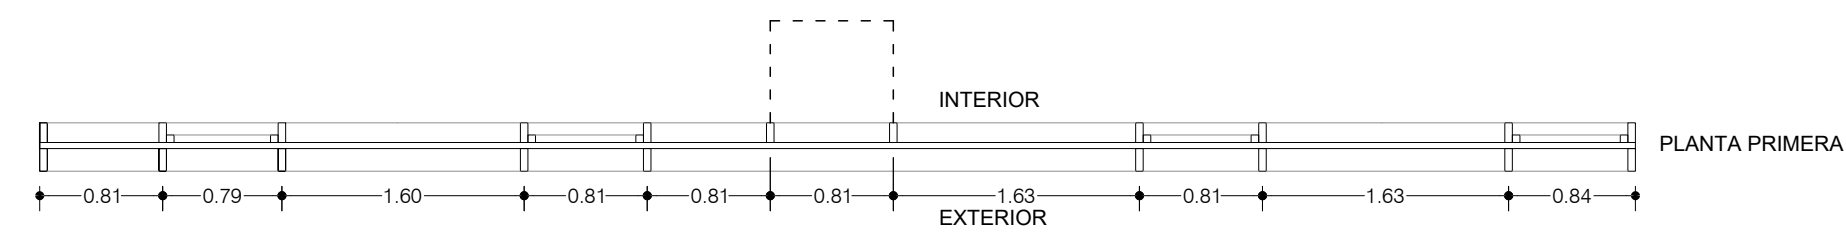









Denominación	MC	V4	V5	V6	PV1	V7	V8	V9
Unidades	1 Ud	2 Ud	1 Ud	1 Ud	2 Ud	1 Ud	1 Ud	1 Ud
Marco	Muro cortina aluminio 52x150mm con tapeta 52x150mm (Zonas línea discontinua sin tapeta) / Ventanas hoja oculta	Metálica EI-60	Metálica EI-60	Metálica EI-60	Aluminio RPT	Metálica EI-60	Metálica EI-60	Aluminio RPT
Uf	1,8 W/m²K	1,3 W/m²K	1,3 W/m²K	1,3 W/m²K	2,5 W/m²K	1,3 W/m²K	1,3 W/m²K	2,5 W/m²K
Vidrio	Transparente: 6FT C.S./16AR/66.2 FT. PVB color oscuro Opaco: 6FT C.S./16AR/8 FT Serigrafia color oscuro	CONTRAFLAM 60-3 CLIMAPLUS	CONTRAFLAM 60-3 CLIMAPLUS	CONTRAFLAM 60-3 CLIMAPLUS	44.1/16Ar/b.e.44.1	CONTRAFLAM 60-3 CLIMAPLUS	CONTRAFLAM 60-3 CLIMAPLUS	44.1/16Ar/b.e.44.1
Ug	1,00 W/m²K	1,10 W/m²K	1,10 W/m²K	1,10 W/m²K	1,10 W/m²K	1,10 W/m²K	1,10 W/m²K	1,10 W/m²K
g (vidrio)	0,27	0,59	0,59	0,59	0,59	0,59	0,59	0,59
Aperflura	Puerta abatible / Ventanas oscilantes	fija	fija	fija	abatible	fija	fija	fija
Ensayo péndulo (int/ext)	1C2/1B1	1C2/1B1	1C2/1B1	1C2/1B1	2B2/2B2	1C2/1B1	1C2/1B1	2B2/2B2

MAMPARAS - OFICINAS

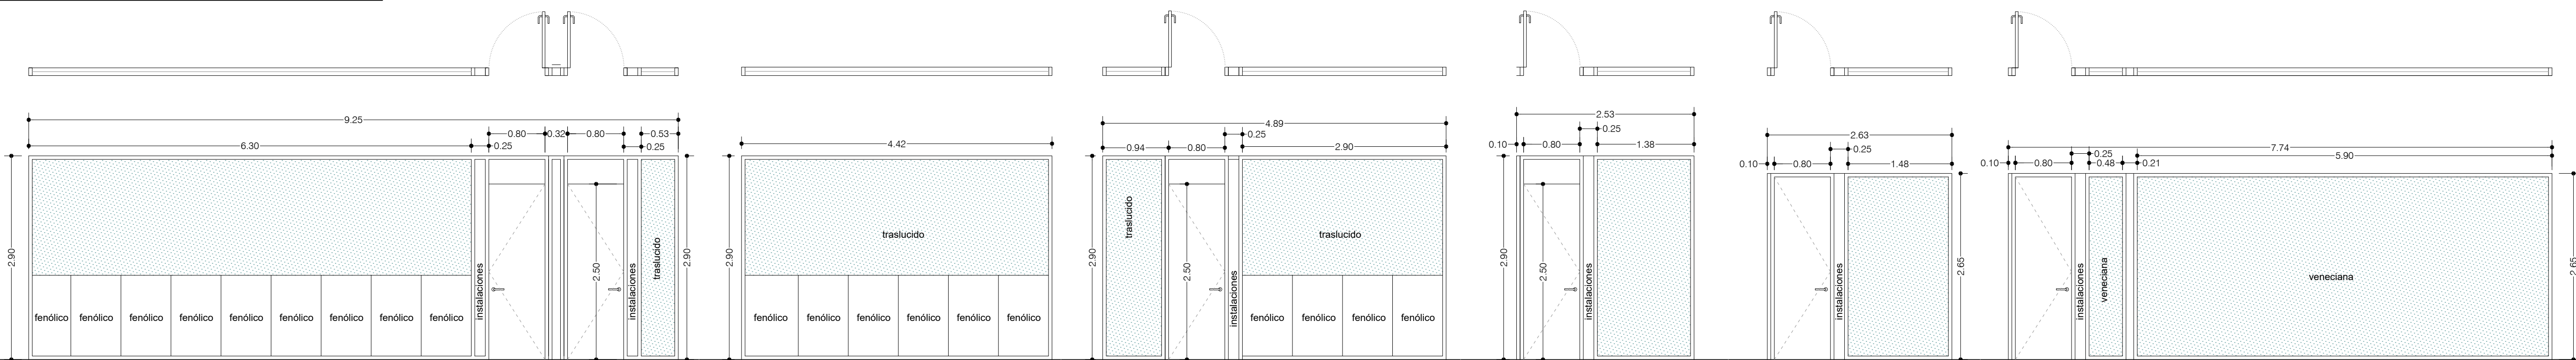

Denominación	M1	M2	M3	M4	M5	M6
Unidades	1 Ud	1 Ud	1 Ud	1 Ud	1 Ud	1 Ud
Localización	Espera y despacho taller	Despacho taller	Despacho ventas	Sala de espera	Administración	Administración
Composición	Aluminio con doble vidrio 6+6/---/6+6	Aluminio con doble vidrio 6+6/---/6+6 traslúcido	Aluminio con doble vidrio 6+6/---/6+6 traslúcido	Aluminio con doble vidrio 6+6/50/6+6	Aluminio con doble vidrio 6+6/50/6+6	Aluminio con doble vidrio 6+6/50/6+6 (Se instalará una cortina veneciana en su interior
Puerta	Si (Panel opaco)	No	Si (Panel opaco)	Si (Panel opaco)	Si (Panel opaco)	Si (Panel opaco)
Módulo instalaciones	2	No	1	1	1	1

CARPINTERÍA INTERIOR - OFICINAS

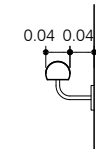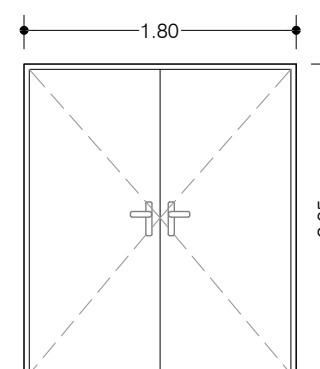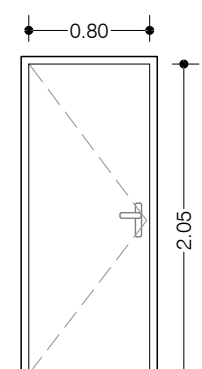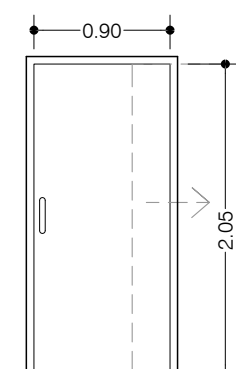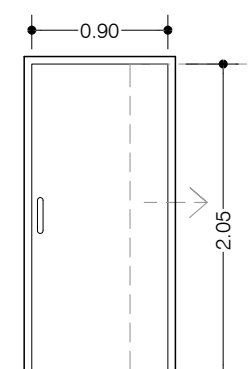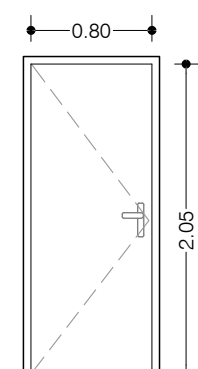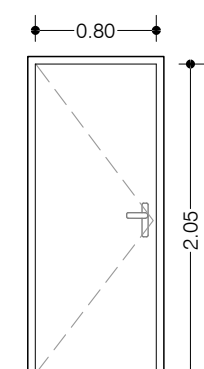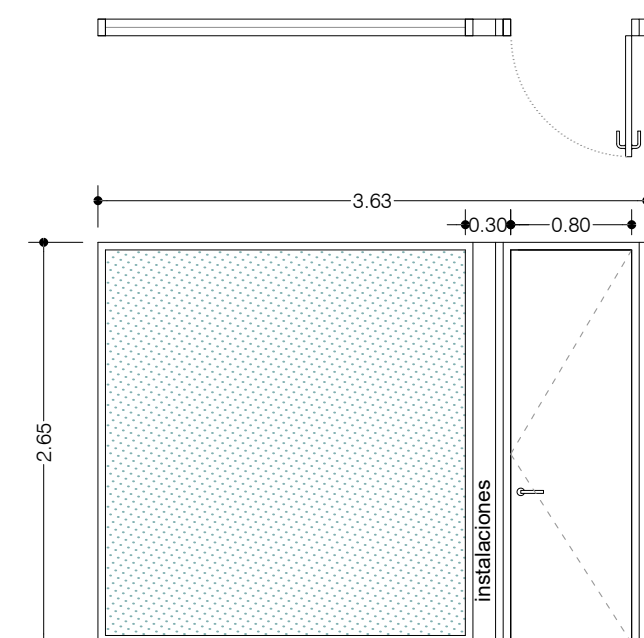

Denominación	M7	Denominación	P1	P2	P3	P4	P5	PF3
Unidades	1 Ud	Unidades	Varios	Asesos	Asesos PB	Vestuario accesible	Varios	Pasillo oficinas
Localización	Office	Unidades	5 Uds	3 Uds	1 Uds	1 Uds	3 Uds	2 Uds
Composición	Aluminio con doble vidrio 6+5/6/6+6	Estructura	Carpintería de madera	Carpintería de madera	Carpintería de madera	Carpintería de madera	Carpintería de madera	Carpintería metálica
Puerta	Si (Panel opaco)	Acabado	Lacado	Lacado	Lacado	Lacado	Lacado	Lacado a elegir por la DF
Módulo instalaciones	2	Apertura	Abatible, Manilla	Abatible, Manilla	Abatible, Manillón	Abatible, Manillón	Abatible, Manilla	Abatible, Manilla
		Cerradura	Si	No	No	No	No	No
		Cancela	No	Si, desbloqueable exterior	No	Si, desbloqueable exterior	No	No
		Apertura izq	Izqda.: 2 uds	Izqda.: 2 uds	Izqda.: 1 uds	Izqda.: 1 uds	Izqda.: 1 uds	Izqda.: 1 uds
		Apertura dcha	Dcha.: 3 uds	Dcha.: 1 uds	Dcha.: 0 uds	Dcha.: 2 uds	Dcha.: 1 uds	Dcha.: 1 uds
		Ventilación	No	Aireador en puerta	--	--	No	No
		Incendio	--	--	--	--	--	Elv-60-C5
		Otros						

Denominación	B2
Unidades	
Localización	Pasamanos escalera oficinas
Composición	Madera
Acabado	Barniz o Lasur