CARPINTERÍA EXTERIOR - NAVE

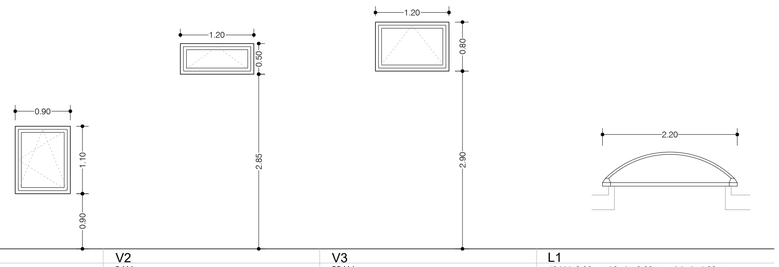

Denominación	V1	V2	V3	L1
Unidades	2 Uds	9 Uds	22 Uds	10 Ud. 3.00mts / 8uds 8.00 mts / 4uds 4.00 mts
Marco	Aluminio RPT	Aluminio RPT	Aluminio RPT	Lucernario continuo perfiles aluminio (B S1 d0)
Uf	2,7 W/m²K	2,7 W/m²K	2,7 W/m²K	
Vidrio	33.1/12/4	33.1/12/4	4/12/4	policarbonato celular blanco opal 20 mm (B S1 d0)
Ug	2,8 W/m²K	2,8 W/m²K	2,9 W/m²K	1,9 W/m²K
g (vidrio)	0,74	0,74	0,74	
Apertura	Abatible / Oscilobatiente	Oscilante motorizada / Conectada con central incendios	Oscilante motorizada / Conectada con central incendios	Fijas

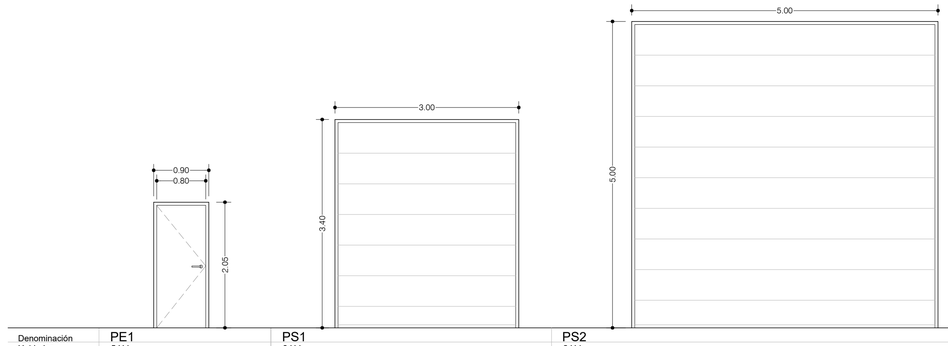

Denominación	PE1	PS1	PS2
Unidades	5 Uds	8 Uds	6 Ud
Estructura	Acero	Panel sandwich de acero	Panel sandwich de acero
Acabado	Lacado RAL a definir por la D.F.	Lacado RAL a definir por la D.F.	Lacado RAL a definir por la D.F.
Apertura	Batiente	Puerta seccional industrial motorizada. Guía vertical	Puerta seccional industrial motorizada. Guía vertical
Cerradura	Manilla interior y llave exterior con pomo	No	No
Cancela	No	No	No
Apertura	Izquierda 3 / derecha 2	Motorizada vertical	Motorizada vertical
Ventilación			
Incendio	*Aunque no es necesario se colocará una puerta cortafuegos EI2-60-C5 por seguridad		

CARPINTERÍA INTERIOR - NAVE

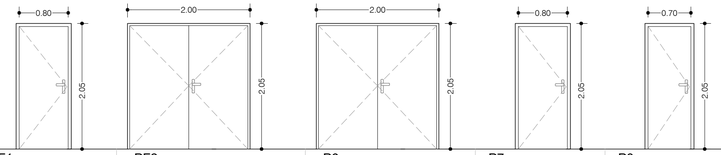

Denominación	PF1	PF2	P6	P7	P8
Localización	Varios	Sector Montacargas	Almacén Planta Baja	Vestuarios Planta 1ª	Instalaciones montacargas
Unidades	7 Uds	4 Uds	4 Uds	1 Uds	1 Uds
Estructura	Carpintería metálica	Carpintería metálica	Carpintería metálica	Carpintería madera	Carpintería metálica
Acabado	Lacado a elegir por la DF	Lacado a elegir por la DF	Lacado a elegir por la DF	Lacado a elegir por la DF	Lacado a elegir por la DF
Apertura	Abatible. Manilla	Abatible. Manilla	Abatible. Manilla	Abatible. Manilla	Abatible. Manilla
Cerradura	No	No	No	No	No
Cancela	No	No	No	No	No
Apertura izq	Izqda.: 3 uds	Izqda.: 3 uds	Izqda.: 1 uds	Izqda.: 1 uds	Izqda.: 1 uds
Apertura dcha	Dcha.: 4 uds	Dcha.: 1 uds	Dcha.: 3 uds	Dcha.: 0 uds	Dcha.: 0 uds
Ventilación	No	No	No	No	No
Incendio	EI_2-60-C5	EI_2-60-C5			
Otros					

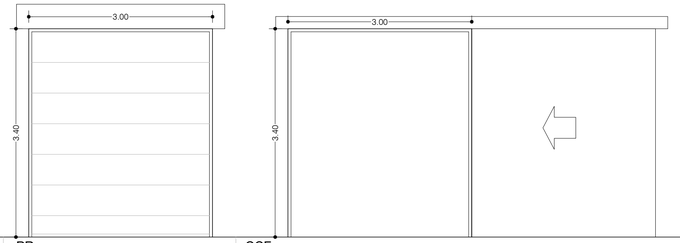

Denominación	PR	CCF
Localización	Almacén Planta Baja	Almacén Planta Baja
Unidades	3 Uds	3 Uds
Estructura	Puerta rápida automática	Compuerta corredera EI60 automática
Acabado	Lona color a elegir por la DF	Panel sandwich lana de roca
Apertura	Replegada superior	Corredera automática
Cerradura		
Cancela		
Apertura izq		
Apertura dcha		
Ventilación		
Incendio		EI 60 electroimán conectada a central incendios
Otros		

CERRAJERÍA - NAVE

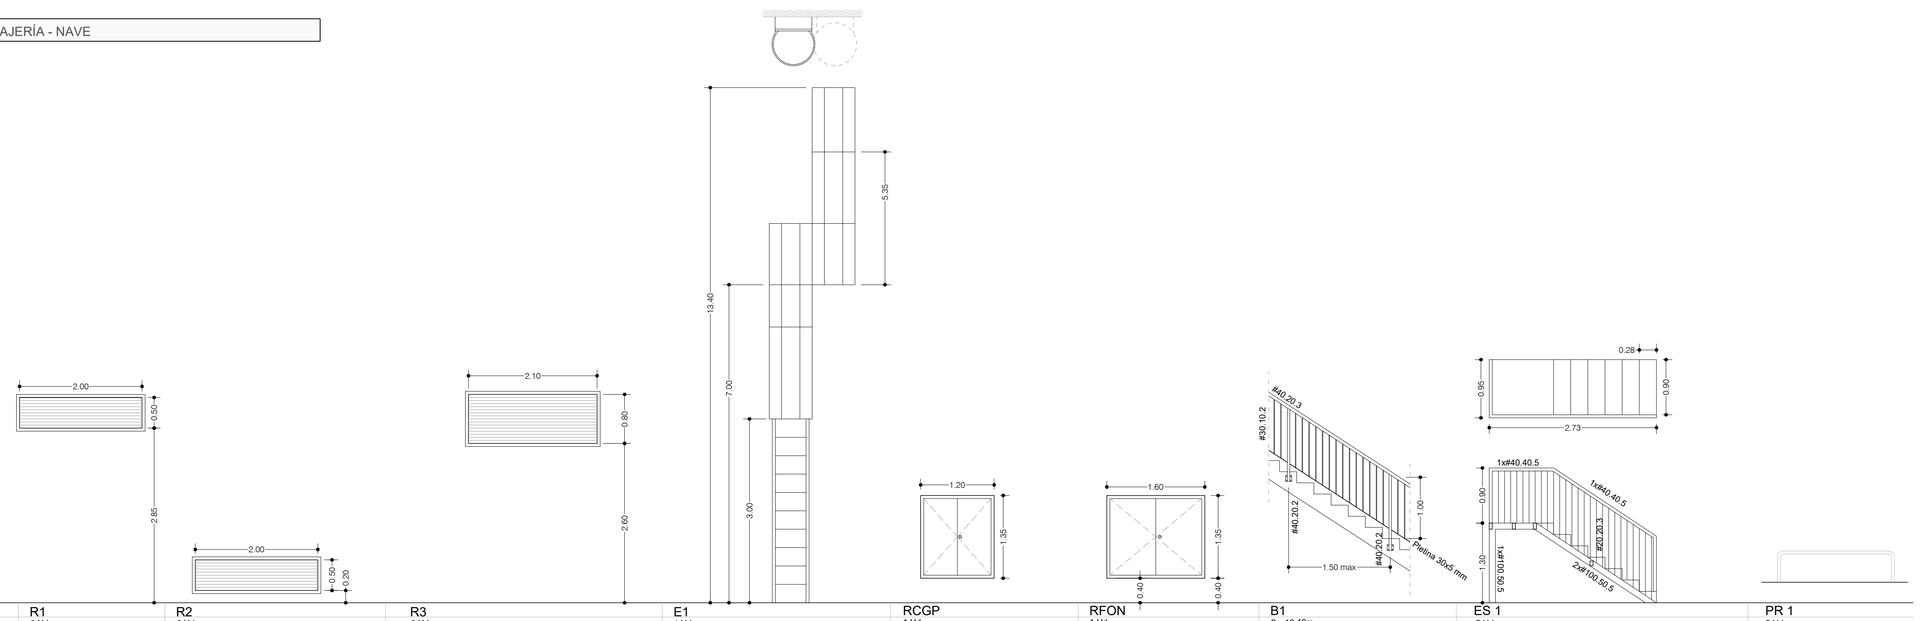

Denominación	R1	R2	R3	E1	RCGP	RFON	B1	ES 1	PR 1
Unidades	6 Uds	6 Uds	6 Uds	1 Ud	1 Ud	1 Ud	2 x 13.40m	5 Uds	5 Uds
Localización	Fachada norte	Fachada norte	Fachada norte	Exterior	Exterior	Exterior	Barandilla escaleras protegidas	Escalera salidas fachada norte	Protecciones conductos semisótano
Composición	Bastidor y lamas de acero	Bastidor y lamas de acero	Bastidor y lamas de acero	Aluminio	Puerta metálica (cerradura normalizada)	Puerta metálica (cerradura normalizada)	Perfiles de acero	Perfiles de acero galvanizado. Peldaño chapa antideslizante perforada	Perfil redondo AG Ø50 mm
Acabado	Lacado RAL a definir por la D.F.	Lacado RAL a definir por la D.F.	Lacado RAL a definir por la D.F.		Lacado RAL a definir por la D.F.	Lacado RAL a definir por la D.F.	Lacado RAL a definir por la D.F.	Lacado RAL a definir por la D.F.	Lacado RAL a definir por la D.F.

jad arquitectos
C/ Ortega y Gasset,14 - bajo 28
26007 Logroño - La Rioja
T 941 50 93 71 F 941 50 93 72
oficina@jadarquitectos.com
www.jadarquitectos.com

PROYECTO BASICO Y DE EJECUCIÓN

NAVE INDUSTRIAL PARA TALLER DE NEUMÁTICOS

C/ VALSALADO 11 PARCELA M4-P5. LOGROÑO. LA RIOJA

PROMOTOR: NEUMÁTICOS SÁENZ S.A. NOVIEMBRE 2025

ARQUITECTO:
Jesús Ángel Duque

Expediente: z:\exp arquitectura\2513\0_tec\03_eje\031_cad

Archivo: 2513_EJE_CAD_JAD_2.ARQ_002_0002_ALB.dwg

MEMORIA DE CARPINTERÍA

CARPINTERÍA DE ZONA INDUSTRIAL

Escala: A1: 1/50
A3: 1/100

Fecha Revisión:

C07.00 Rev

El presente documento es copia de su original del que son autores los arquitectos arriba firmantes. Su difusión total o parcial, al cero cobrar reproducción o cesión alguna, requerirá la autorización expresa de los autores.

COAR Colegio Oficial de Arquitectos de La Rioja
VISADO
21/11/25

Expediente: 25-010/26-500
Documento: 25-000/26/010-04/754
Página: 31 / 71
Arquitecto: 70028 JAD. DESARROLLOS SOSTENIBLES S.L.