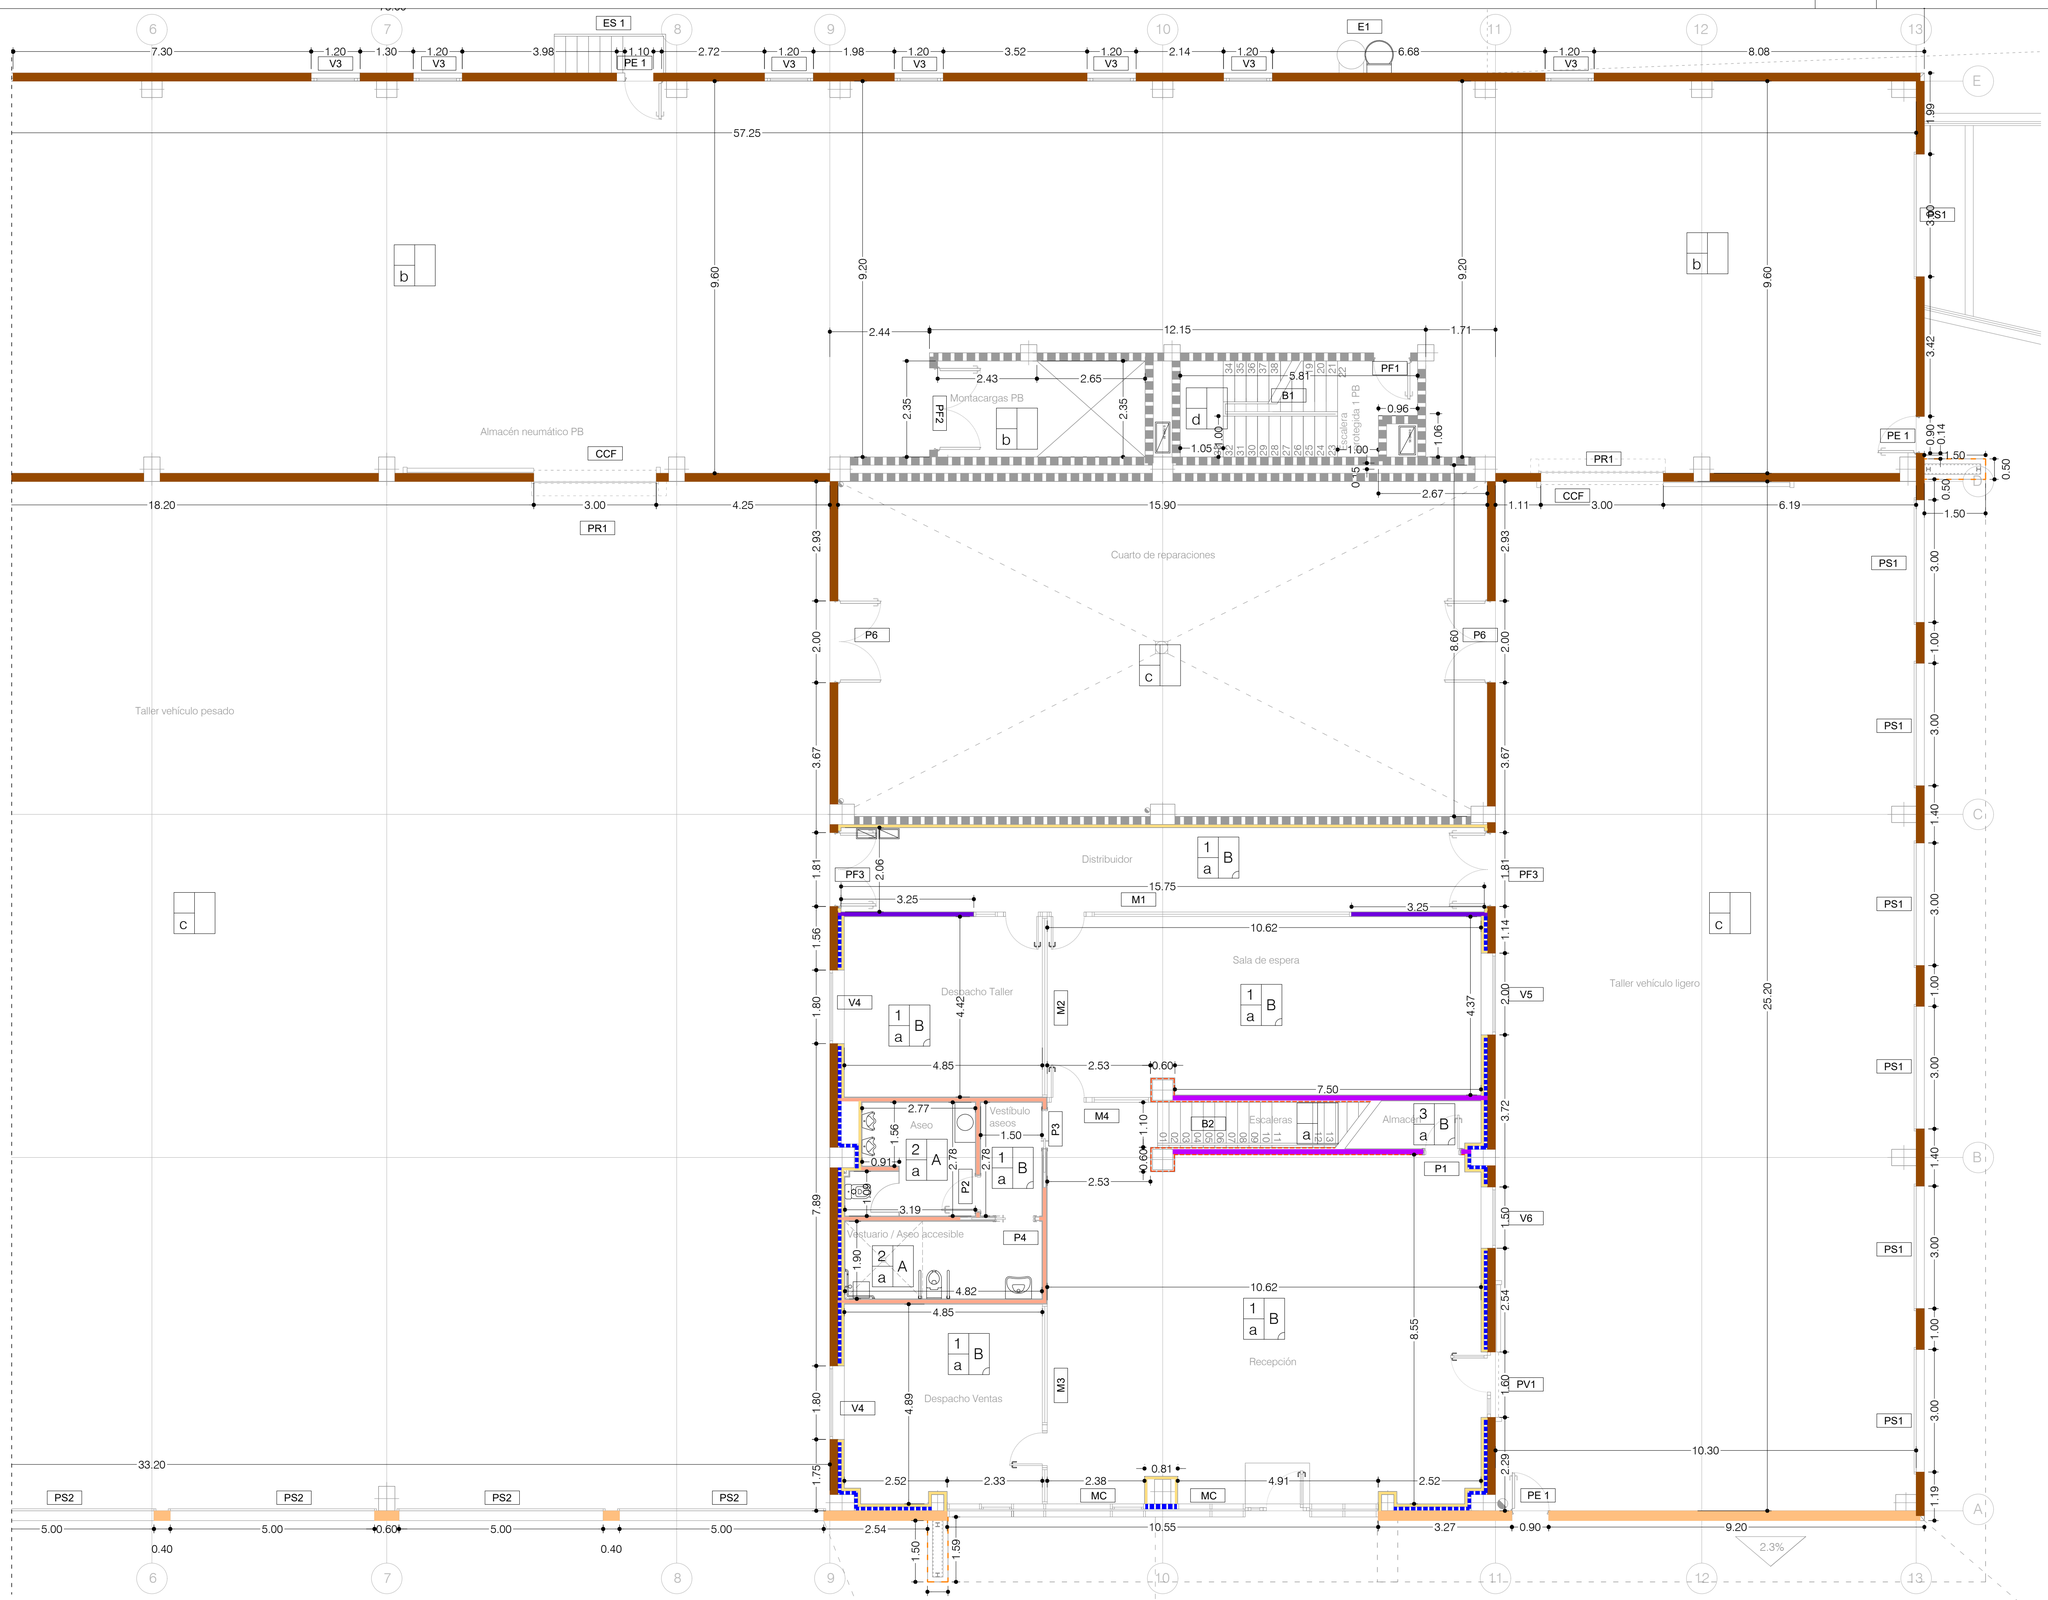

TABIQUERÍA
Panel sandwich de HA prefabricado de 20 cm
Panel sandwich de HA prefabricado de 24 cm
Muro de Sótano HA
Bloque de hormigón visto de 20cm
Trasdosado PYL 1x15/70(400)
Trasdosado PYL 1x15/50(400)
Tabique PYL 2x13/100/2x13 (400)
Tabique PYL 2x13/70/2x13 Reforzado en H (400)
Aislamiento MW e=8cm
Tabique 1/2 Asta L. perforado
Panelado de madera
Revestimiento PVC alveolar
Termoarcilla de 19cm
Termoarcilla de 14cm
Mampara lenólica
Trasdosado chapa minionda
Fachada de panel composite

PAREDES	
A - Alicatado cerámico	A
B - Pintura	Rodapie
C - Yeso + Pintura	

TECHOS	
1- Falso techo desmontable PYL con faja perimetral y pintura	1
2- Falso techo desmontable vinilo con faja perimetral y pintura	
3- Guarnecido de yeso y pintura	
4- Falso techo PYL EI-60 adosado a correas	

SUELOS	
a - Solado cerámico	a
b - Hormigón pulido	
c - Pavimento resina	
d - Pavimento resina Clase 2(resbaladicidad)	

jac arquitectos
C/ Ortega y Gasset,14 - bajo 28
26007 Logroño - La Rioja
T 941 50 93 71 F 941 50 93 72
oficina@jacarquitectos.com
www.jacarquitectos.com

PROYECTO BASICO Y DE EJECUCIÓN

NAVE INDUSTRIAL PARA TALLER DE NEUMÁTICOS

C/ VALSALADO 11 PARCELA M4-P5. LOGROÑO. LA RIOJA

PROMOTOR: NEUMÁTICOS SÁENZ S.A. NOVIEMBRE 2025

ARQUITECTO:

Jesús Ángel Duque

Expediente: z:\exp arquitectura\2513\0_teci03_eje\031_cad

Archivo: 2513_EJE_CAD_JAD_2.ARQ_002_0002_ALB.dwg

ALBAÑILERÍA, COTAS Y REFERENCIA DE CARPINTERÍA

PLANTA BAJA 2

Escala: A1: 1/75
A3: 1/150

Fecha Revisión:

C02. 00 Rev

El presente documento es copia de su original del que son autores los arquitectos arriba firmantes. La difusión total o parcial, el uso, cesión reproducción o cesión a terceros, supuesto la previa autorización expresa de los autores.

COAR Colegio Oficial de Arquitectos de La Rioja VISADO 21/11/25

Expediente: 25-01039-300
Documento: 25-00008/031-02/649
Fecha: 21/11/25
Arquitecto(s): JAD. DESARROLLOS SOSTENIBLES S.L.