



SECCIÓN VERTICAL POR FACHADA DE MURO CORTINA

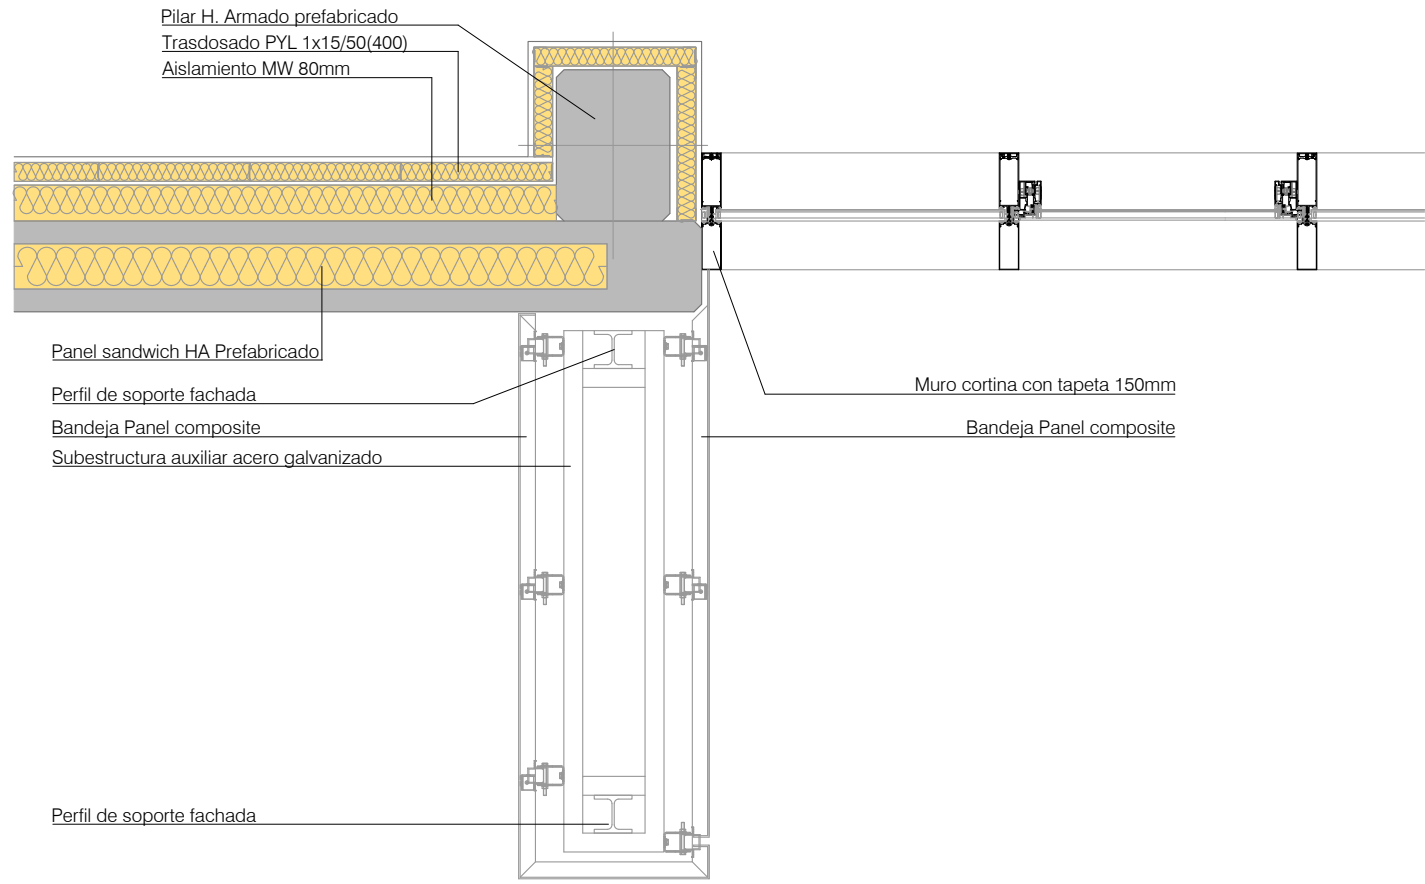

SECCIÓN HORIZONTAL POR UNIÓN DE MURO CORTINA CON PANEL COMPOSITE

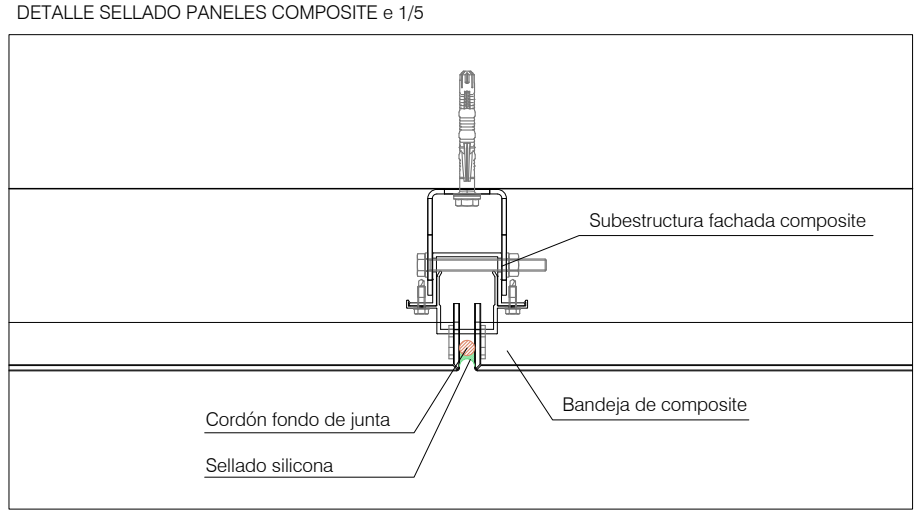

C/ Ortega y Gasset, 14 - bdo 2B
26007 Logroño - La Rioja
Tfno: 50 93 71 11 - Fax: 50 93 72
oficina@jacaarquitectos.com
www.jacaarquitectos.com

PROYECTO BASICO Y DE EJECUCION
NAVE INDUSTRIAL PARA TALLER DE NEUMÁTICOS
C/ VALSALADO 11 PARCELA M4-P5. LOGROÑO. LA RIOJA
PROMOTOR: NEUMÁTICOS SAENZ S.A. **NOVIEMBRE 2025**

ARQUITECTO:



Jesús Ángel Durque
Expediente: z:\exp. arquitectural\251310_tec\03_eje\031
Archivo: 2513_EJE_CAD_040_2ARQ_002_002_ALB.dwg

DETALLE CONSTRUCTIVO

Escala: A1: 1/20
A3: 1/40

Fecha Revisión:

Revisión: **C09.00**

El presente documento es copia de lo original del que son válidos los derechos de autor. Si se utiliza total o parcialmente sin el consentimiento escrito del autor, se considerará un delito de falsificación y se perseguirá penalmente.



21/11/25

Revisión: 25/11/2025
Documento: 25/11/2025
Proyecto: 25/11/2025
Autor: JAC