



PLANTA GENERAL (proyecto)

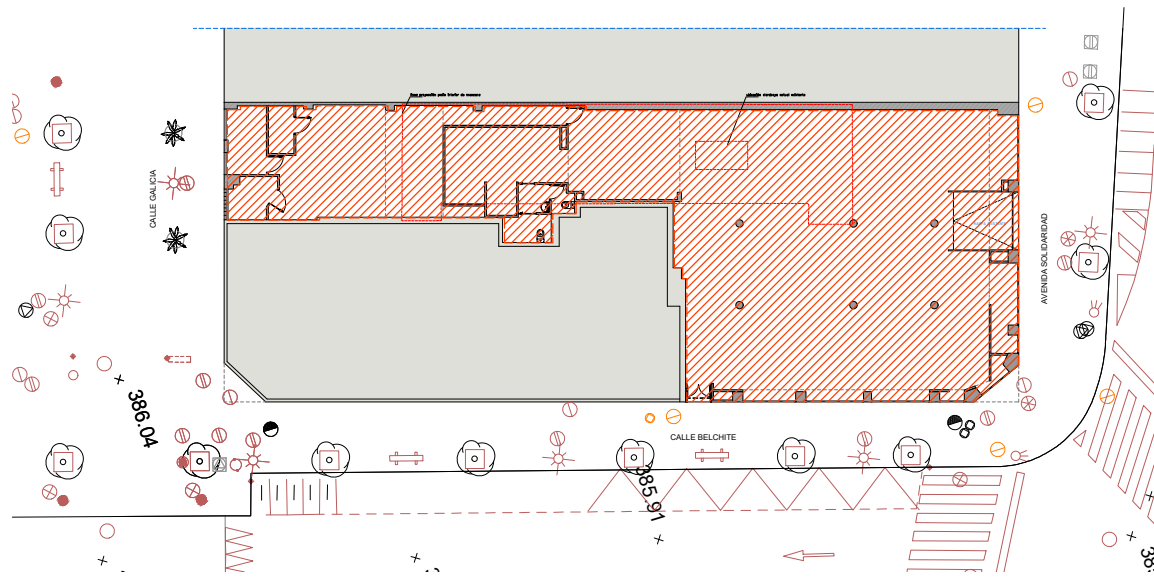

ÁMBITO DEL PROYECTO

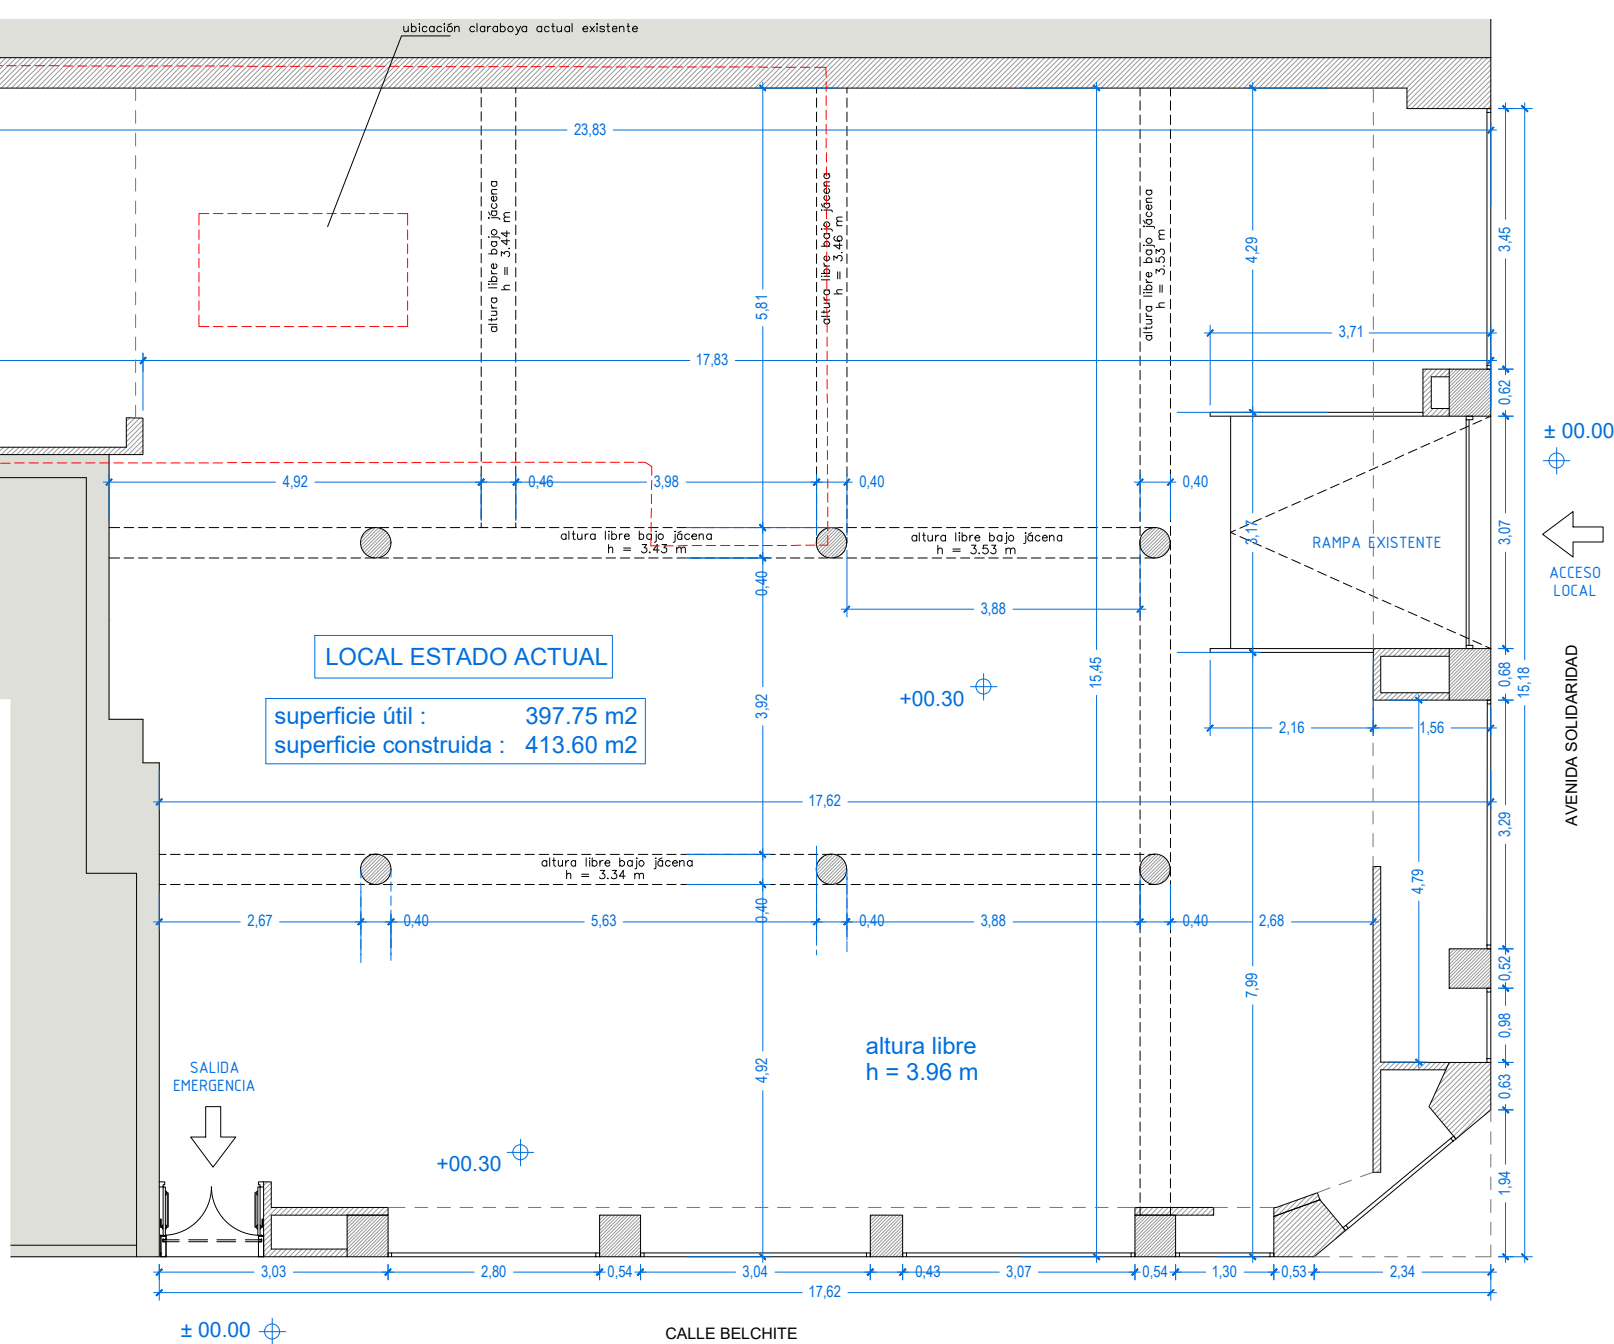

PLANTA GENERAL (proyecto)

ESTADO ACTUAL DEL LOCAL

SUPERFICIES	S. ÚTIL	SUP. CONSTRUIDA
LOCAL	397.75 m²	413.60 m²

RESTAURANTE DE SERVICIO RÁPIDO
C/BELCHITE, 2
26003 - Logroño (La Rioja)

PROYECTO BÁSICO EJECUTIVO DE OBRA Y PLANTAS

PLANTA : ESTADO ACTUAL

ARQUITECTURA

ARQUITECTO : Josep Llobet Bach

pb2
PB2 PROJECTE S.L.P.

COAR
Colegio Oficial de
Arquitectos de La Rioja
VISADO

12/05/26

A02

26-00423-2000
26-0001865-102-07895

1/1

1/50
1/100

PROYECTO :
AUTOR :
REVISOR :
APROBADO :
FECHA :
FOLIO : 2