



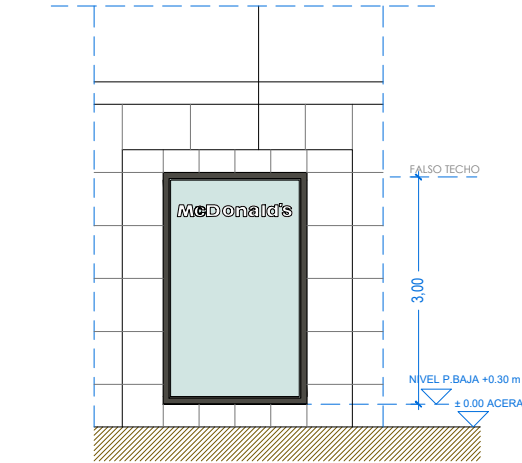

ALZADO CALLE BELCHITE




ALZADO 4-4 ESQUINA C/ BELCHITE - AVD. SOLIDARIDAD

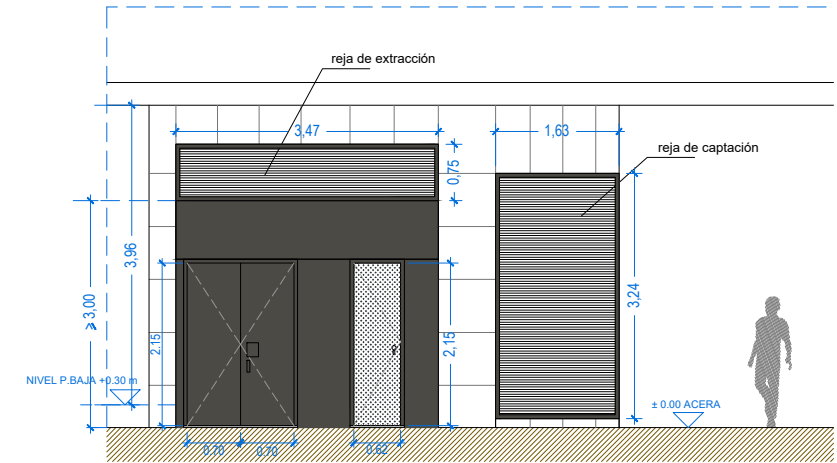


ALZADO CALLE GALICIA




ALZADO AVENIDA SOLIDARIDAD

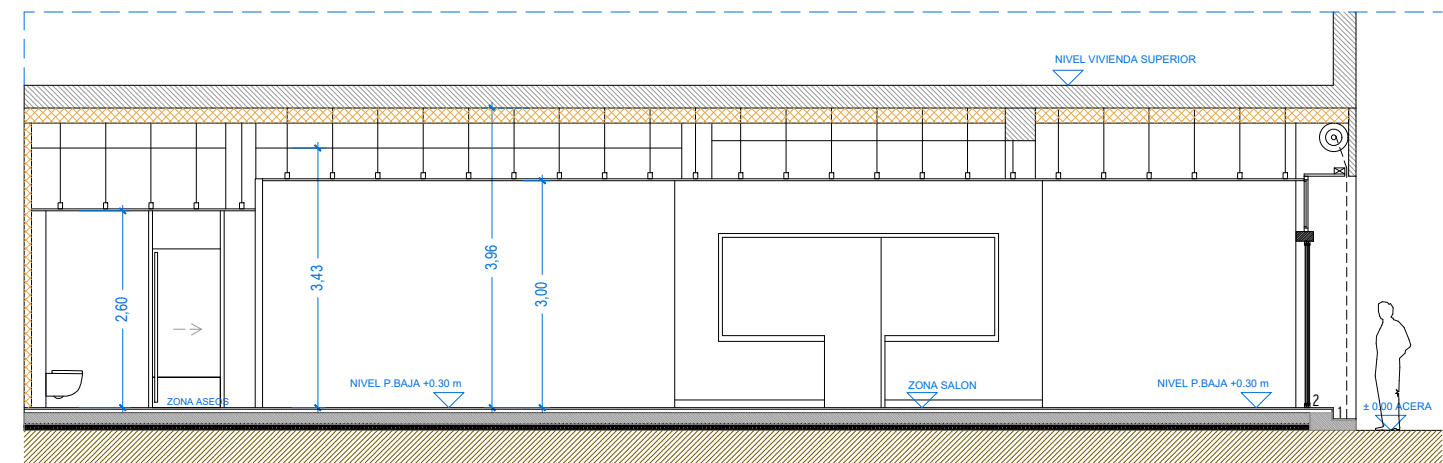


SECCIÓN 1-1

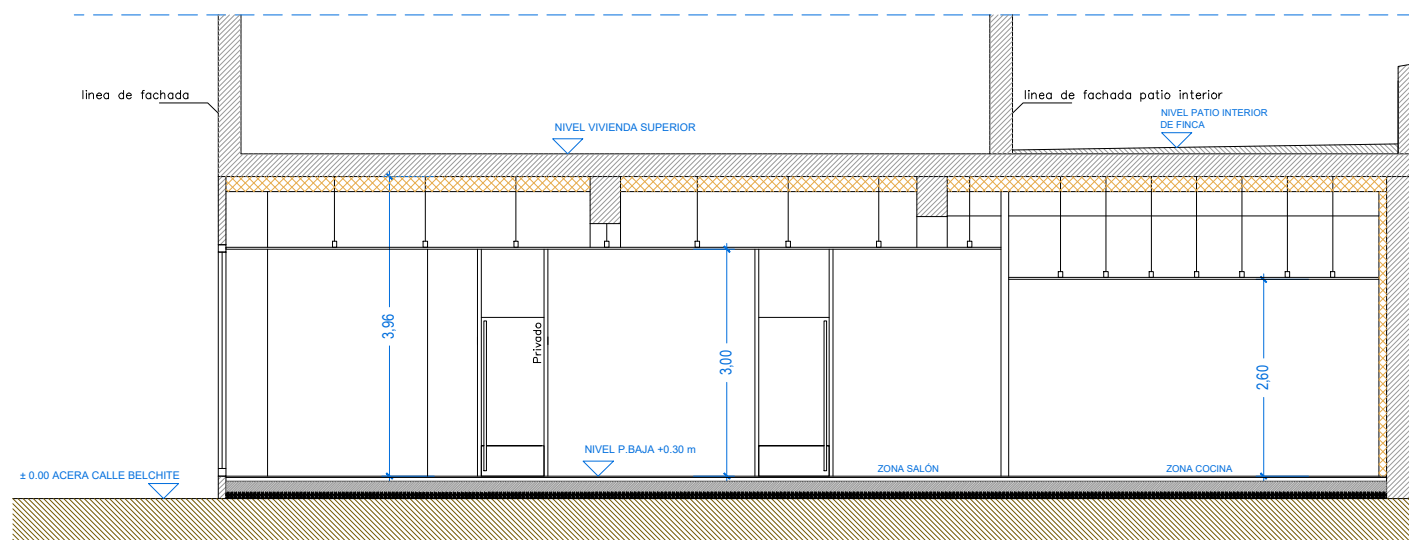

SECCIÓN 2-2

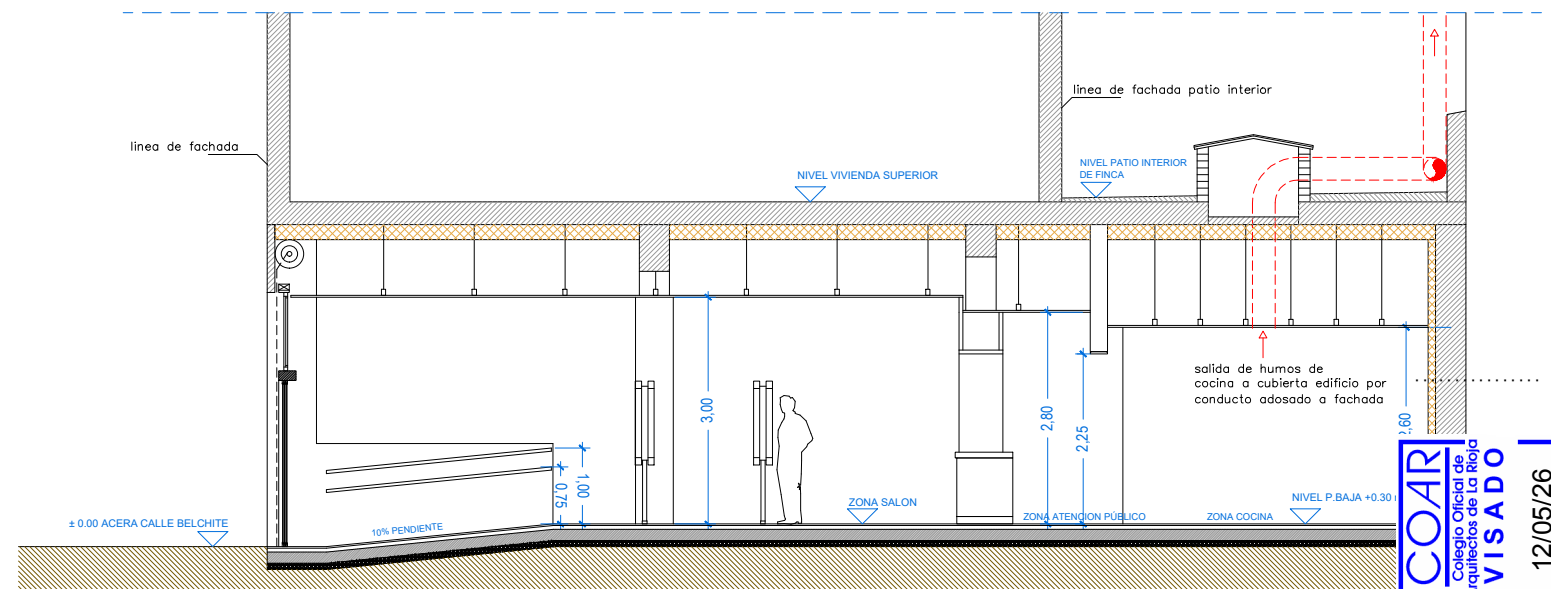

SECCIÓN 3-3

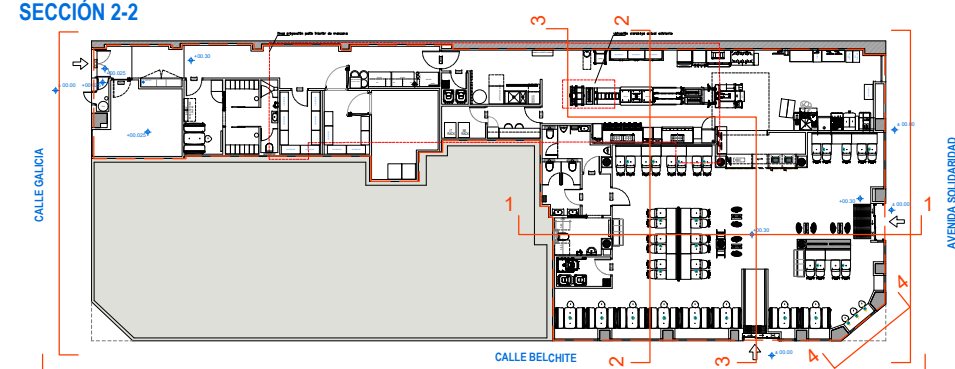

ÁMBITO DEL PROYECTO

RESTAURANTE DE SERVICIO RÁPIDO
C/BELCHITE, 2
26003 Logroño (La Rioja)
PROYECTO BÁSICO EJECUTIVO DE OBRA Y ALZADOS Y SECCIONES PROYECTO
ARQUITECTURA

ARQUITECTO : Josep Llobet Bach

pb2

PB2 PROYECTE S.L.P.

Expediente: 26-0001865-106-0389
Documento: 1/132
Plano: 1/100
A06
12/05/26
VISADO
COAR
Colegio Oficial de
Arquitectos de La Rioja

RESTAURANTES McDONALD'S SAU