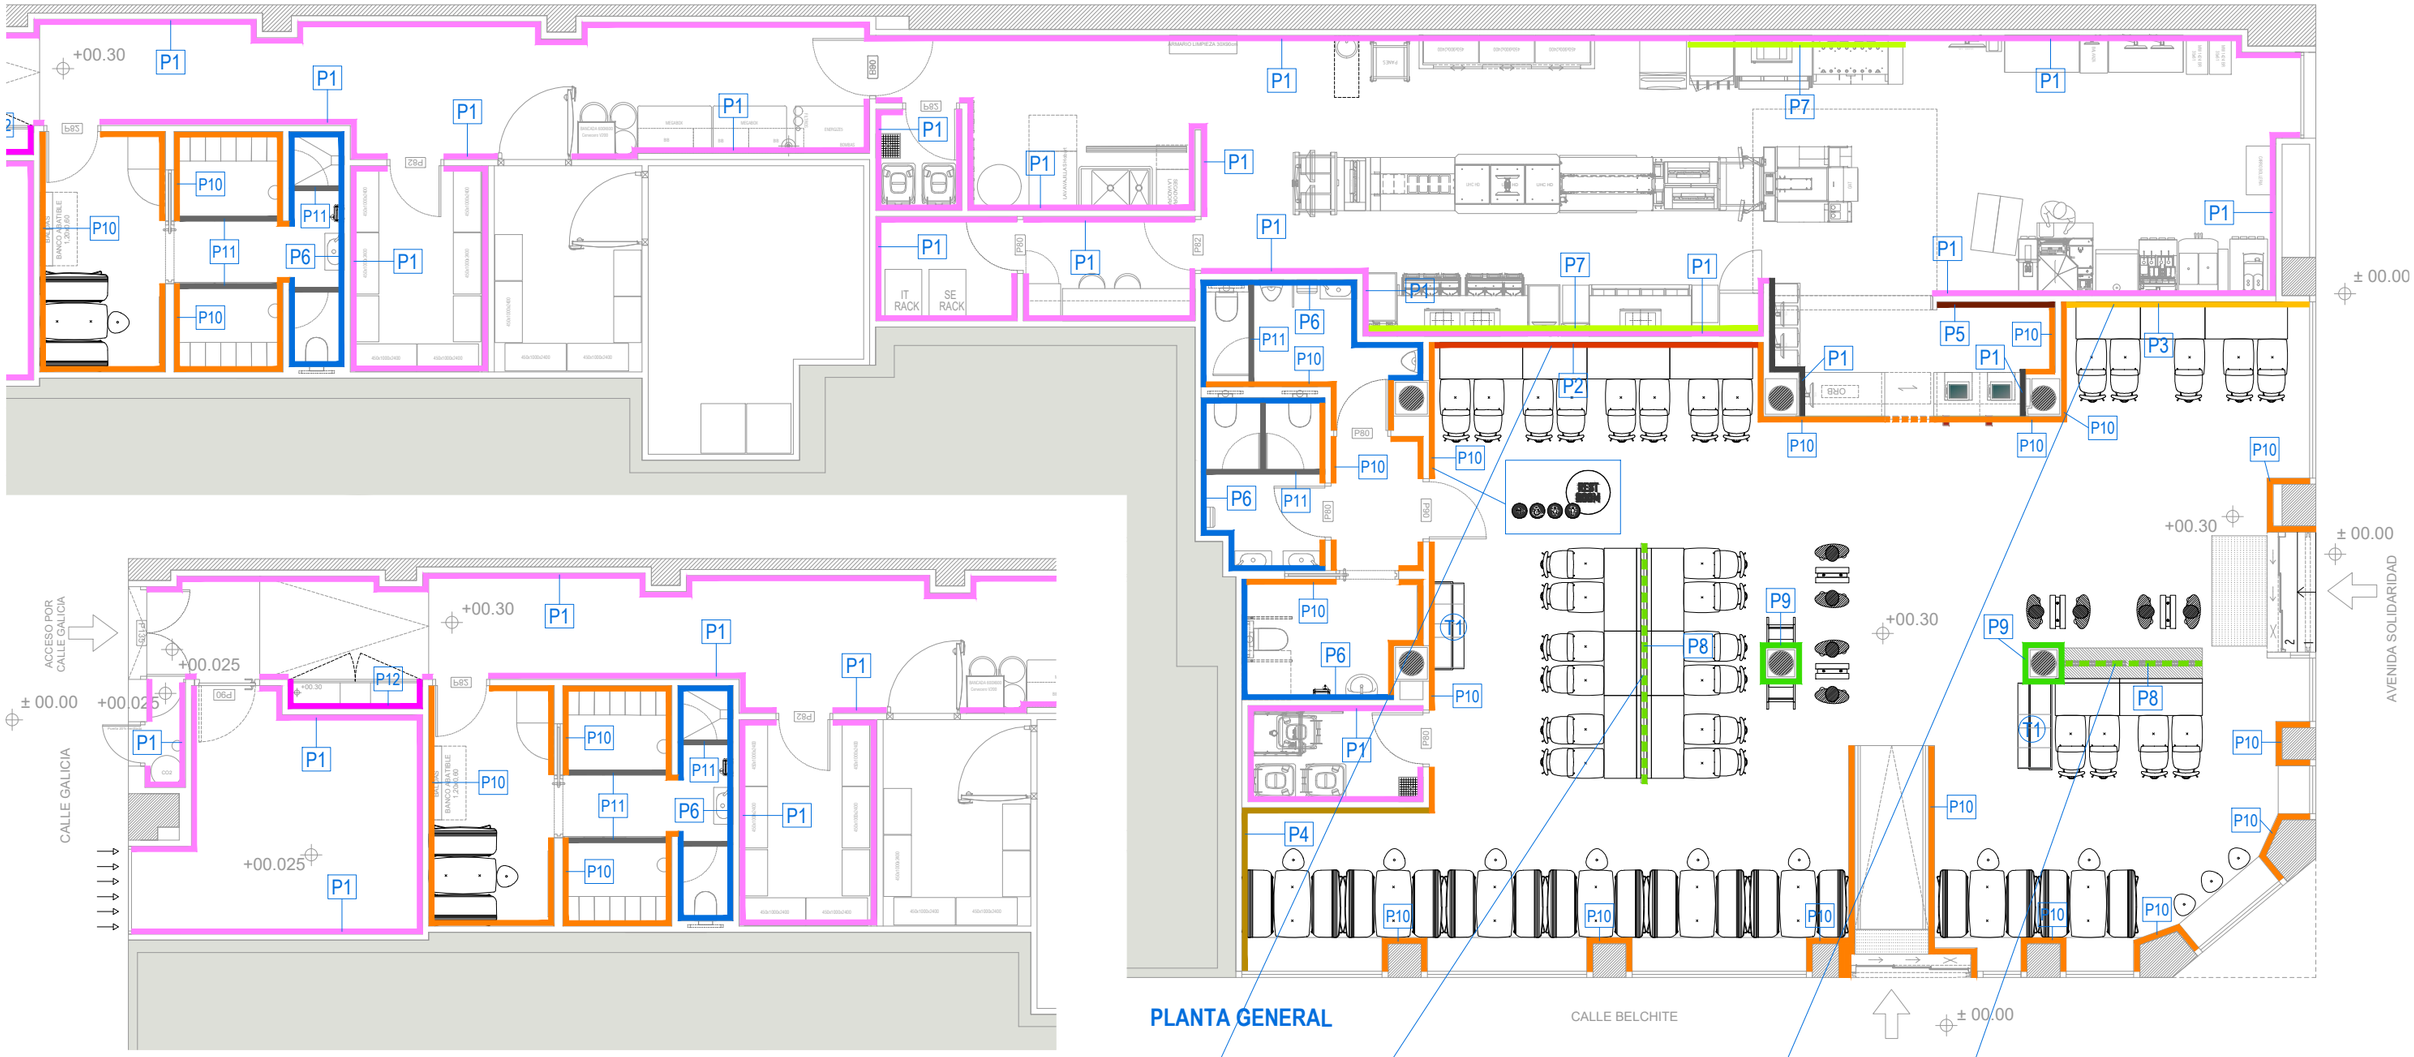

PLANTA GENERAL

LEYENDA

ACABADO PAREDES INTERIORES	
P1 TABLERO LAMINADO EN COLOR RESINAS ALTA PRESIÓN ENDURECIDAS RESOPAL	2192 MT GRAPHITE BLANCO RESOPAL PLAIN COL 9417-60
P2 DIMENSIONAL CLADDING + TAUPÉ WALL TILE	DIMENSIONAL WALL TILES de EMILGROUP + LIGHT GREY TILE (MATT) LUNAR ARTIC 200x600 de ARGENTA
P3 GRAPHIC PRINTED VINYL WALL COVERING	VINILO DE PARED DECORADO
P4 CREAM VYNIL + TAUPÉ WALL TILE	VINILO DE PARED CREAM + LIGHT GREY TILE (MATT) LUNAR ARTIC 200x600 de ARGENTA
P5 ALICATADO NERO WALL TILE	DARK GREY TILE (MATT) LUNAR COAL 200x600 de ARGENTA
P6 ALICATADO TAUPÉ WALL TILE	LIGHT GREY TILE (MATT) LUNAR ARTIC 200x600 de ARGENTA
P7 CHAPA ACERO INOXIDABLE PULIDO	ACERO INOXIDABLE PULIDO
P8 PARTITION WITH MESH OR SLATS	PARTICIONES CON FRANJAS O MALLA
P9 GREEN VINYL	VINILO VERDE PARA PARED
P10 WOOD LAMINATE	LINEAL OAK BY LAMITECH A TODA ALTURA LINEAL OAK BY LAMITECH ALTURA VENTANAS
P11 MAMPARAS COMPACT RESOPAL D96-60	COMPACTO RESOPAL RAL 7024
P12 PINTURA BLANCA RAL 9010	PINTURA BLANCA RAL 9010

NOTA

PREVIO A LOS TRASDOSADOS DECORATIVOS A MEDIANERAS Y TABIQUES DEL LOCAL SE EJECUTARÁ LA SOLUCIÓN ACÚSTICA DEFINIDA EN EL DOCUMENTO REALIZADO POR AUDIOTEC.

CONSULTAR PLANOS D01 SOLUCIONES ACÚSTICAS EN TRASDOSADOS

T1 PAPELERO

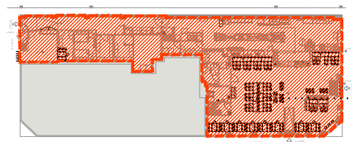

ÁMBITO DEL PROYECTO

COAR Colegio Oficial de Arquitectos de La Rioja VISADO 12/05/26

REVISIÓN	FECHA	DESCRIPCIÓN
-	-	-

39035828K JOSEP LLOBET (R: B58992454)

Firmado digitalmente por 39035828K JOSEP LLOBET (R: B58992454)
Fecha: 2026.05.05 11:00:29 +02'00'

RESTAURANTE DE SERVICIO RÁPIDO
C/BELCHITE, 2
26003 · Logroño (La Rioja)

PROYECTO BÁSICO EJECUTIVO DE OBRA Y ACTIVIDAD — ABRIL 2026

DIVISIONES INTERIORES
PLANTA GENERAL : ACABADOS INTERIORES

ARQUITECTO : JOSEP LLOBET BACH
NÚM. COL. 22235

PB2 PROJECTE S.L.P.

RESTAURANTES McDONALD'S SAU

Expediente: 2019042540
Documento: 2019001685-014-03374
Página: 1 (1 / 1)
Arquitectos: PB2/132 PB2 PROJECTE SLP
D06
A1: 1/50
A3: 1/100
PLOTTER :

530be - D06 ACABADOS INTERIORES.dwg