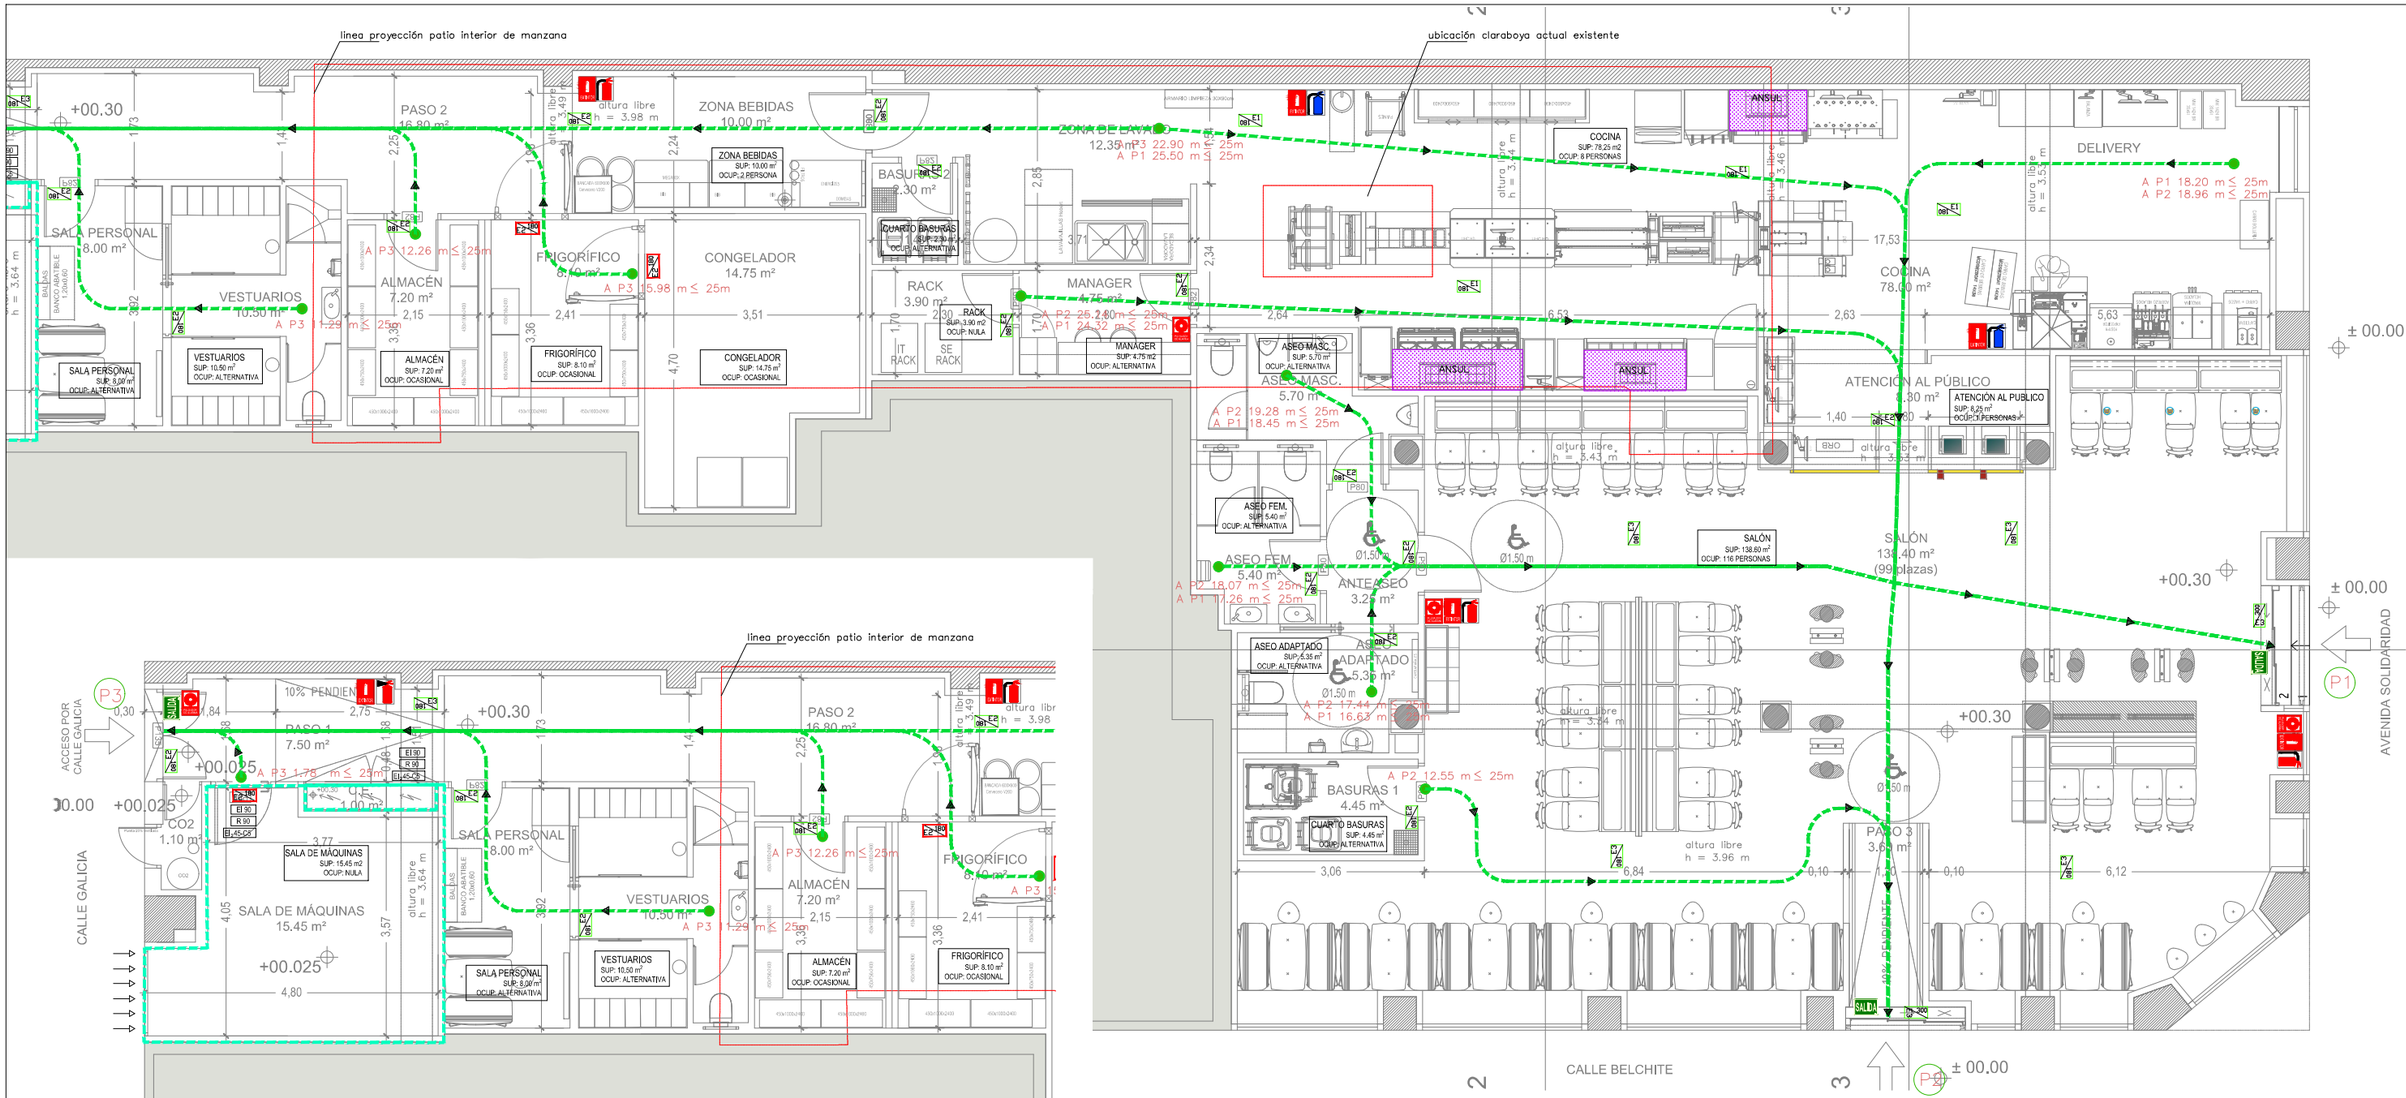

EVACUACIÓN Y SEÑALIZACIÓN

- ORIGEN DE EVACUACIÓN
- RECORRIDO DE EVACUACION
- SALIDA DE RECINTO
- EXTINTORES MANUALES
- PULSADORES EMERGENCIA

SECTORIZACIÓN

- LIMITE SECTOR DE INCENDIO
- LIMITE LOCAL RIESGO ESPECIAL BAJO EI90

EXTINCIÓN DE INCENDIOS

- EXTINTOR DE POLVO ABC POLIVALENTE 6I
- EXTINTOR DE CO2
- EXTINTOR CLASE F
- ANSUL — EXTINCIÓN AUTOMÁTICA ANSUL CAMPANAS
- IPF–43 EQUIPO MANGUERA (BIE–25)

ILUMINACIÓN EMERGENCIA

- 300 — LUMINARIA RECTANGULAR LED 300lm ENRASADA + rótulo premier "SALIDA" + banderola EVO
- 180 — LUMINARIA EMERGENCIA SUPERFICIE/ ESTANCA LED 180lm
- 180 — LUMINARIA EMERGENCIA K3 EMPOTRADA 180lm
- MYL_LP600–16 – Luminaria cuadrada LED 600X600 mm + KIT DE EMERGENCIA

LA ESTRUCTURA PRINCIPAL SERÁ PROTEGIDA CON PINTURA INTUMESCENTE PARA CONSEGUIR UNA RESISTENCIA AL FUEGO REI 90.

39035828K JOSEP LLOBET (R: B58992454)
Firmado digitalmente por 39035828K JOSEP LLOBET (R: B58992454)
Fecha: 2026.05.05 11:00:52 +02'00'

COAR Colegio Oficial de Arquitectos de La Rioja VISADO 12/05/26

REVISIÓN FECHA DESCRIPCIÓN

RESTAURANTE de SERVICIO RAPIDO
C/BELCHITE, 2
26003 - Logroño - (La Rioja)
P. BÁSICO Y EJECUTIVO
PLANTA RESTAURANTE
PCI - SEÑALÉTICA

ARQUITECTO : PB2 PROJECTE S.L.P.
PROMOTOR : RESTAURANTES McDONALD's S.A.U.

Expediente: 26-00425-500
Documento: 26-001665-01ext654
Página: 1 (1 x 1)
Arquitecto: PB2/0132 PROYECTOS S.L.P.
Fecha: MARZO 2026
Escala: 1:50
01b

BASE_INST_LOGROÑO_JORGE VIGON 29_04_26.dwg