


LEYENDA SANEAMIENTO

	TUBERÍA DE PVC Ø32 FLEXIBLE
	RED DE FECALES BAJO PAVIMENTO EN SOLERA RECIGADA SOBRE NIVEL DE SOLERA EXISTENTE
	RED DE GRASAS
	PUNTO DE VERTIDO
	SUMIDERO SIFONICO CON COPA
	SUMIDERO ESPECIAL

DESAGÜES DE APARATOS

APARATO	TIPO DESAGÜE Y Ø [mm]
MÁQUINA BEBIDAS	SUMIDERO CON COPA Ø80
BIC	SUMIDERO CON COPA Ø80
MÁQUINA DE HIELO	SUMIDERO CON COPA Ø80
CAFETERA	Ø50
MULTIPLEX	SUMIDERO CON COPA Ø80
LAVADORA	Ø50 CON CODO 90°
SECADORA	Ø10
FREGADERO DOS SENOS	Ø80 CON SIFÓN
LAVAVAJILLAS	Ø50
CÁMARAS FRIGORIFICAS	Ø32 CON SIFÓN
U.I. CLIMA	Ø32
DESCALCIFICADORA	Ø32
LAVAMANOS	Ø40
URNINARIOS	Ø50
INODOROS	Ø110
LAVABOS	Ø40
DUCHAS	Ø50
VERTEDERO	Ø110

NOTA:
El sumidero lineal sera marca ACO.

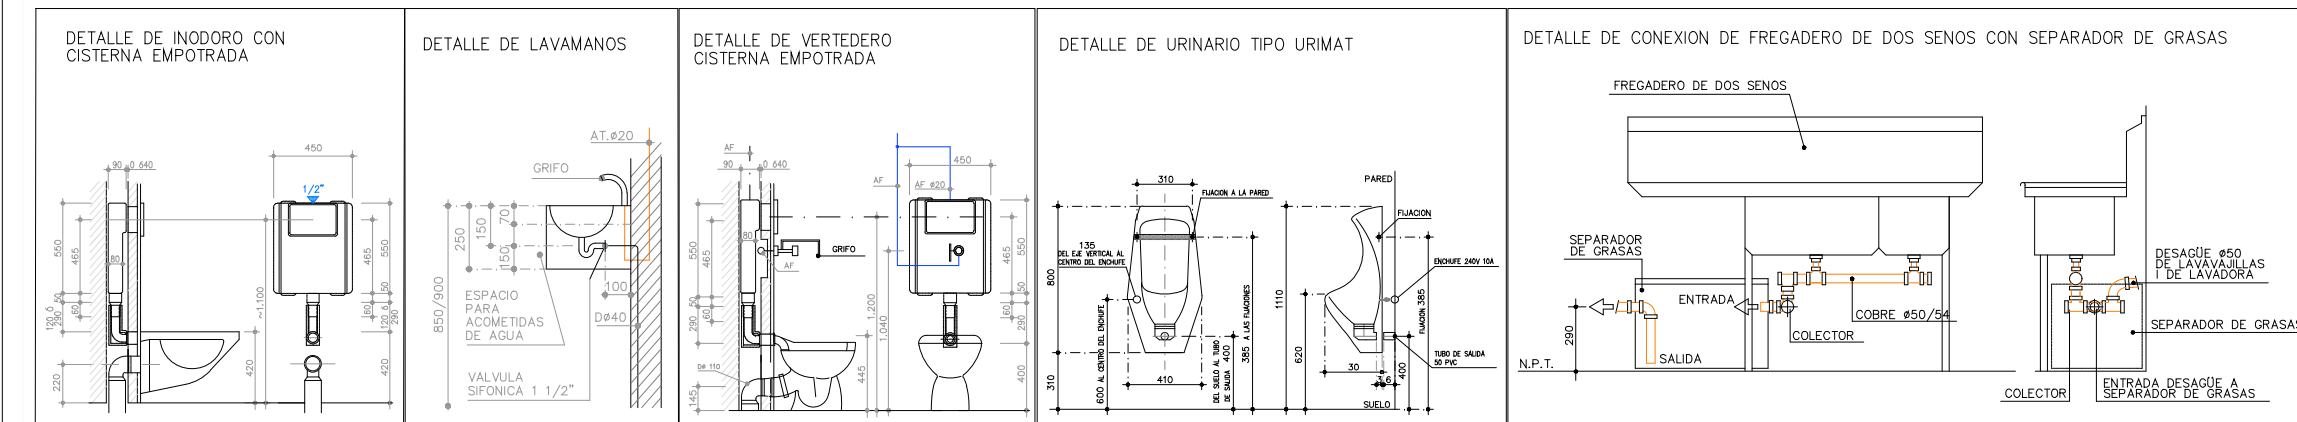

REVISIÓN	FECHA	DESCRIPCIÓN	DIB	REV	APR
RESTAURANTE de SERVICIO RAPIDO C/BELCHITE, 2 26003 - Loberoño - (La Rioja)					
P. BÁSICO Y EJECUTIVO					
RESTAURANTE SANEAMIENTO SUPERIOR					
ARQUITECTO:					
PB2 PROYECTE S.L.P.					
RESTAURANTES McDONALD'S S.A.U.					
BASK_INST_COORROO_JORGE VIGON 29_04_26.dwg					

COAR
Colegio Oficial de
Arquitectos de La Rioja
VISADO
12/05/26