




ACOMETIDA DE APARATOS

- MULTIPLEX
TOMA DE AGUA FRIA DESCALCIFICADA
ø25 mm A 1000 mm N.P.B 4
Bar CON GRIFO
- CERVECERO VERTICAL
TOMA DE AGUA FRIA ø25 mm
A 900 mm N.P.T
- LAVADORA
TOMA DE AGUA FRIA ø25mm
Y LLAVE DE CORTE
TOMA DE AGUA TEMPERADA
ø25mm Y LLAVE CORTE
- FREGADERO DE DOS SENOS
TOMA DE AGUA TEMPERADA
ø20mm A 300 mm N.P.T.
TOMA DE AGUA FRIA ø20mm
A 300 mm N.P.T.
TOMA DE AGUA TEMPERADA
ø16mm A 1300 mm N.P.T.
- LAVAVAJILLAS
TOMA DE AGUA TEMPERADA
ø20mm A 300 mm N.P.T.
- SERVICIOS CAFETERA
TOMA DE AGUA FRIA ø20mm
A 500 mm N.P.T.
- REJILLA/VERTEDERO (2)
TOMA DE AGUA TEMPERADA ø20
TOMA DE AGUA FRIA ø20
TOMA DE AGUA TEMPERADA
ø16mm A 1300 mm N.P.T.
- LAVAMANOS COCINA
TOMA DE AGUA TEMPERADA
ø20mm A 300 mm N.P.T.
TOMA DE AGUA FRIA ø20mm
A 300 mm N.P.T.

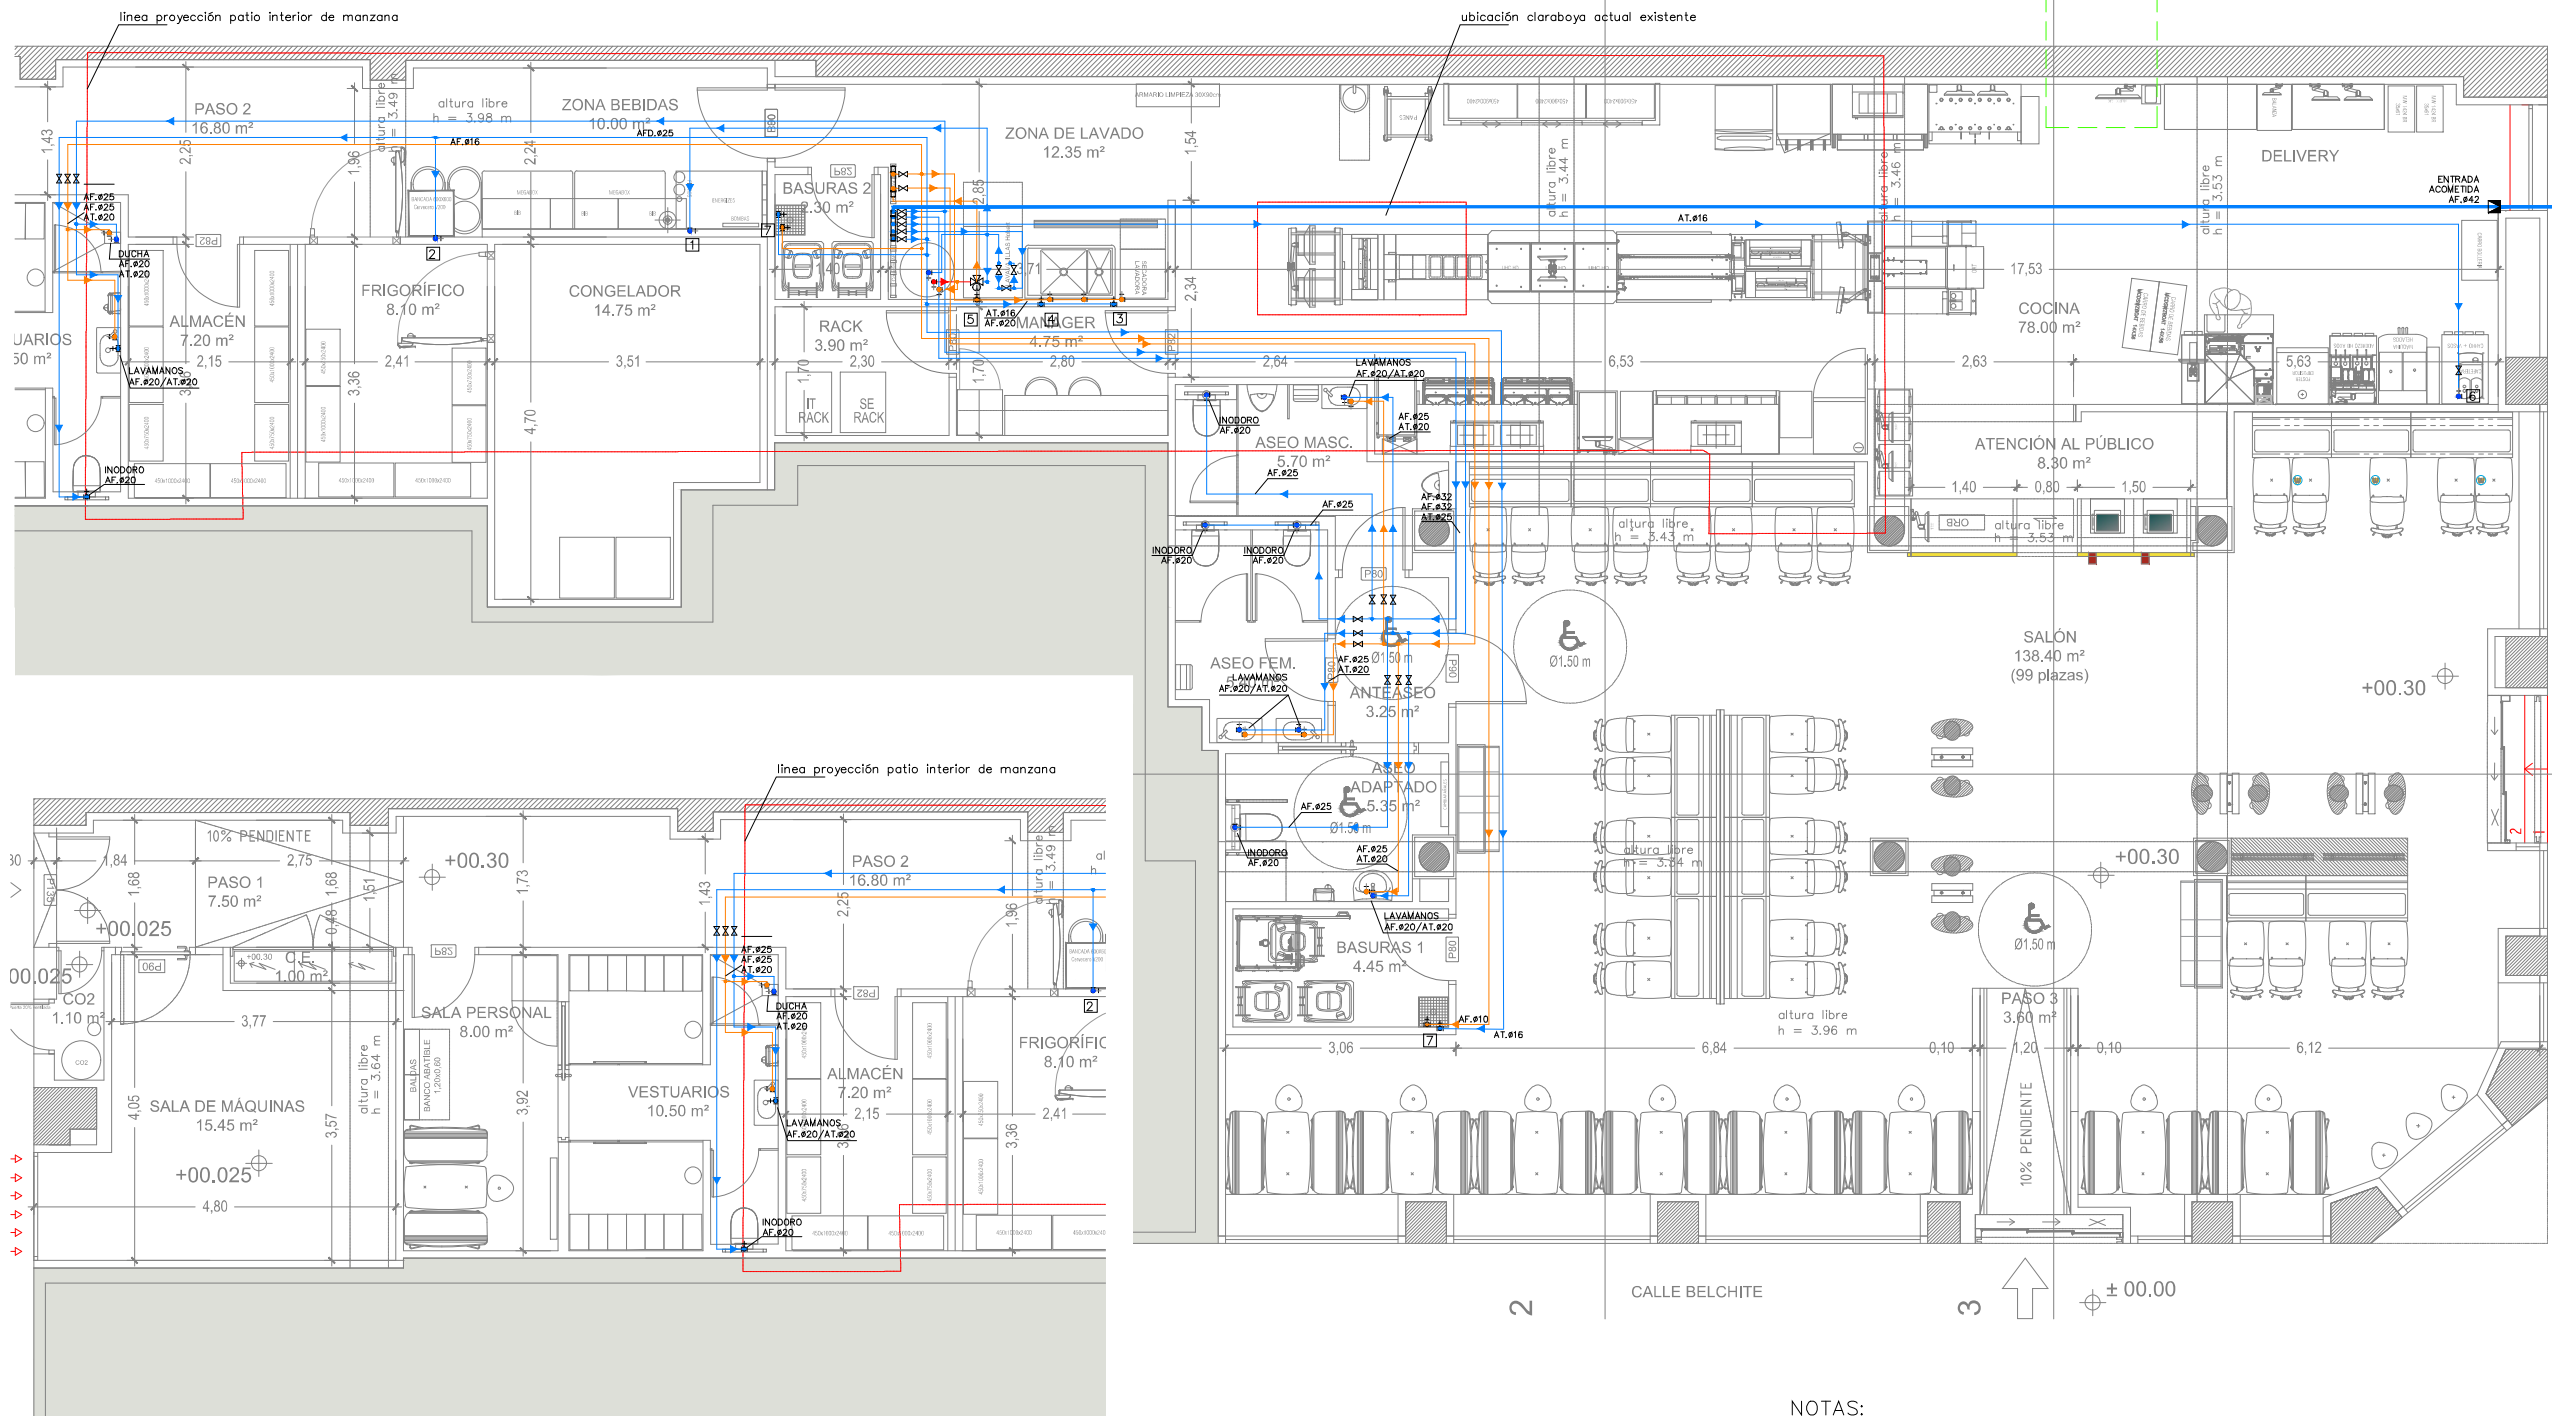

NOTAS:

LAS TUBERIAS DE AGUA SANITARIA SERAN DE POLIPROPILENO.
SE INSTALARAN LLAVES DE REGULACION EN TUB. DE SUMINISTRO DE
AGUA CALIENTE Y FRIA EN ACOMETIDAS DE APARATOS SANITARIOS.

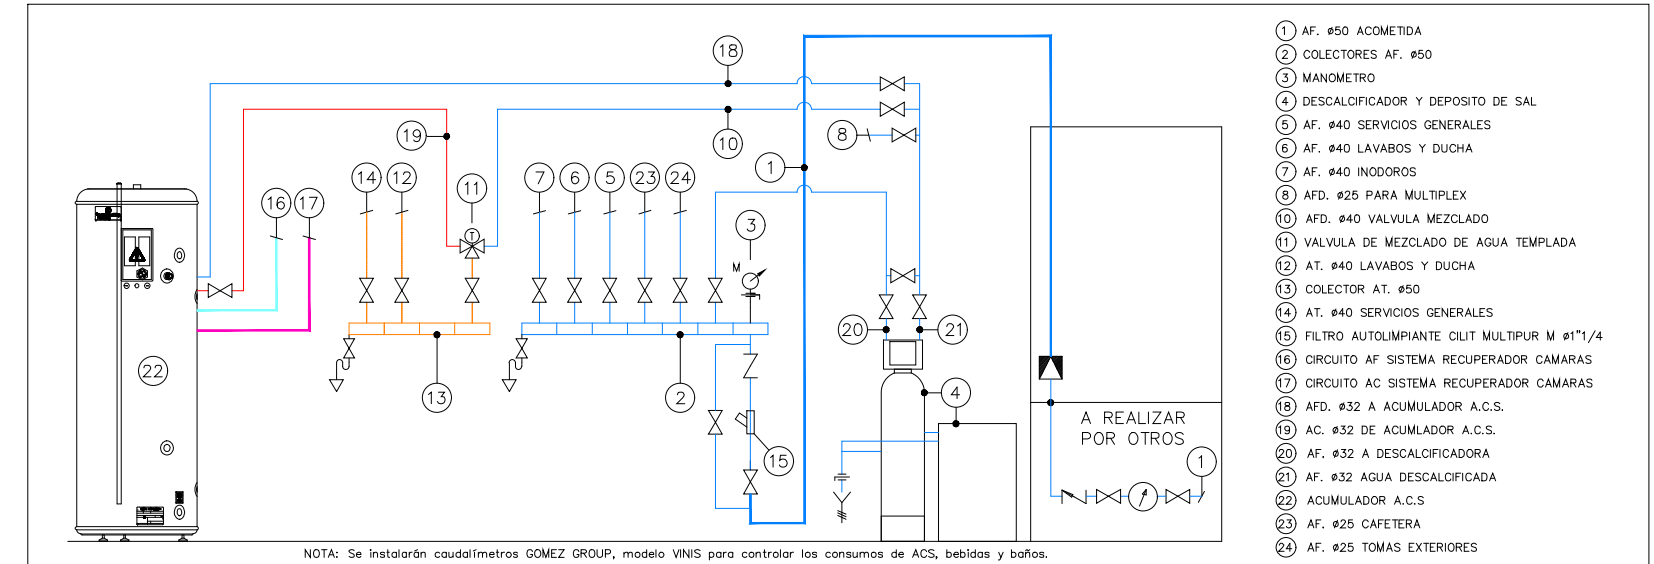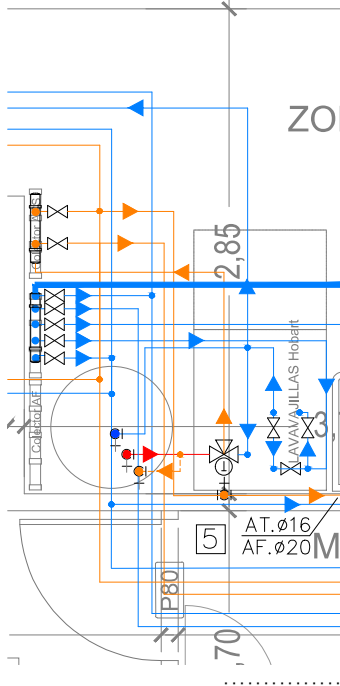

LEYENDA FONTANERIA

- TUBERÍA SUMINISTRO AGUA FRIA SANITARIA
- TUBERÍA SUMINISTRO AGUA CALIENTE SANITARIA
- TUBERÍA SUMINISTRO AGUA MEZCLADA
- TUBERÍA GENERAL AGUA CLIMATIZADA +
- TUBERÍA GENERAL AGUA CLIMATIZADA -
- PUNTO DE AGUA
- VALVULA DE CORTE
- VALVULA TERMOSTATICA
- VALVULA REDUCTORA DE PRESION

COAR
Colegio Oficial de
Arquitectos de la Rioja
VISADO
12/05/26

REVISION	FECHA	DESCRIPCION	DIB	REV	APR
1		RESTAURANTE de SERVICIO RAPIDO C/BELCHITE, 2 26003 - Lobroño - (La Rioja)			
2		P. BÁSICO Y EJECUTIVO			
3		RESTAURANTE FONTANERIA			
4		ARQUITECTO:			
5		PROYECTO:			
6		PROYECTO:			
NOTA: Se instalarán caudalímetros GÓMEZ GROUP, modelo VINIS para controlar los consumos de ACS, bebidas y baños.

RESTAURANTES McDONALD'S S.A.U.
BASIC_INST_L00RORO_JORGE VIGON_29_04_26.dwg