




Página: 1

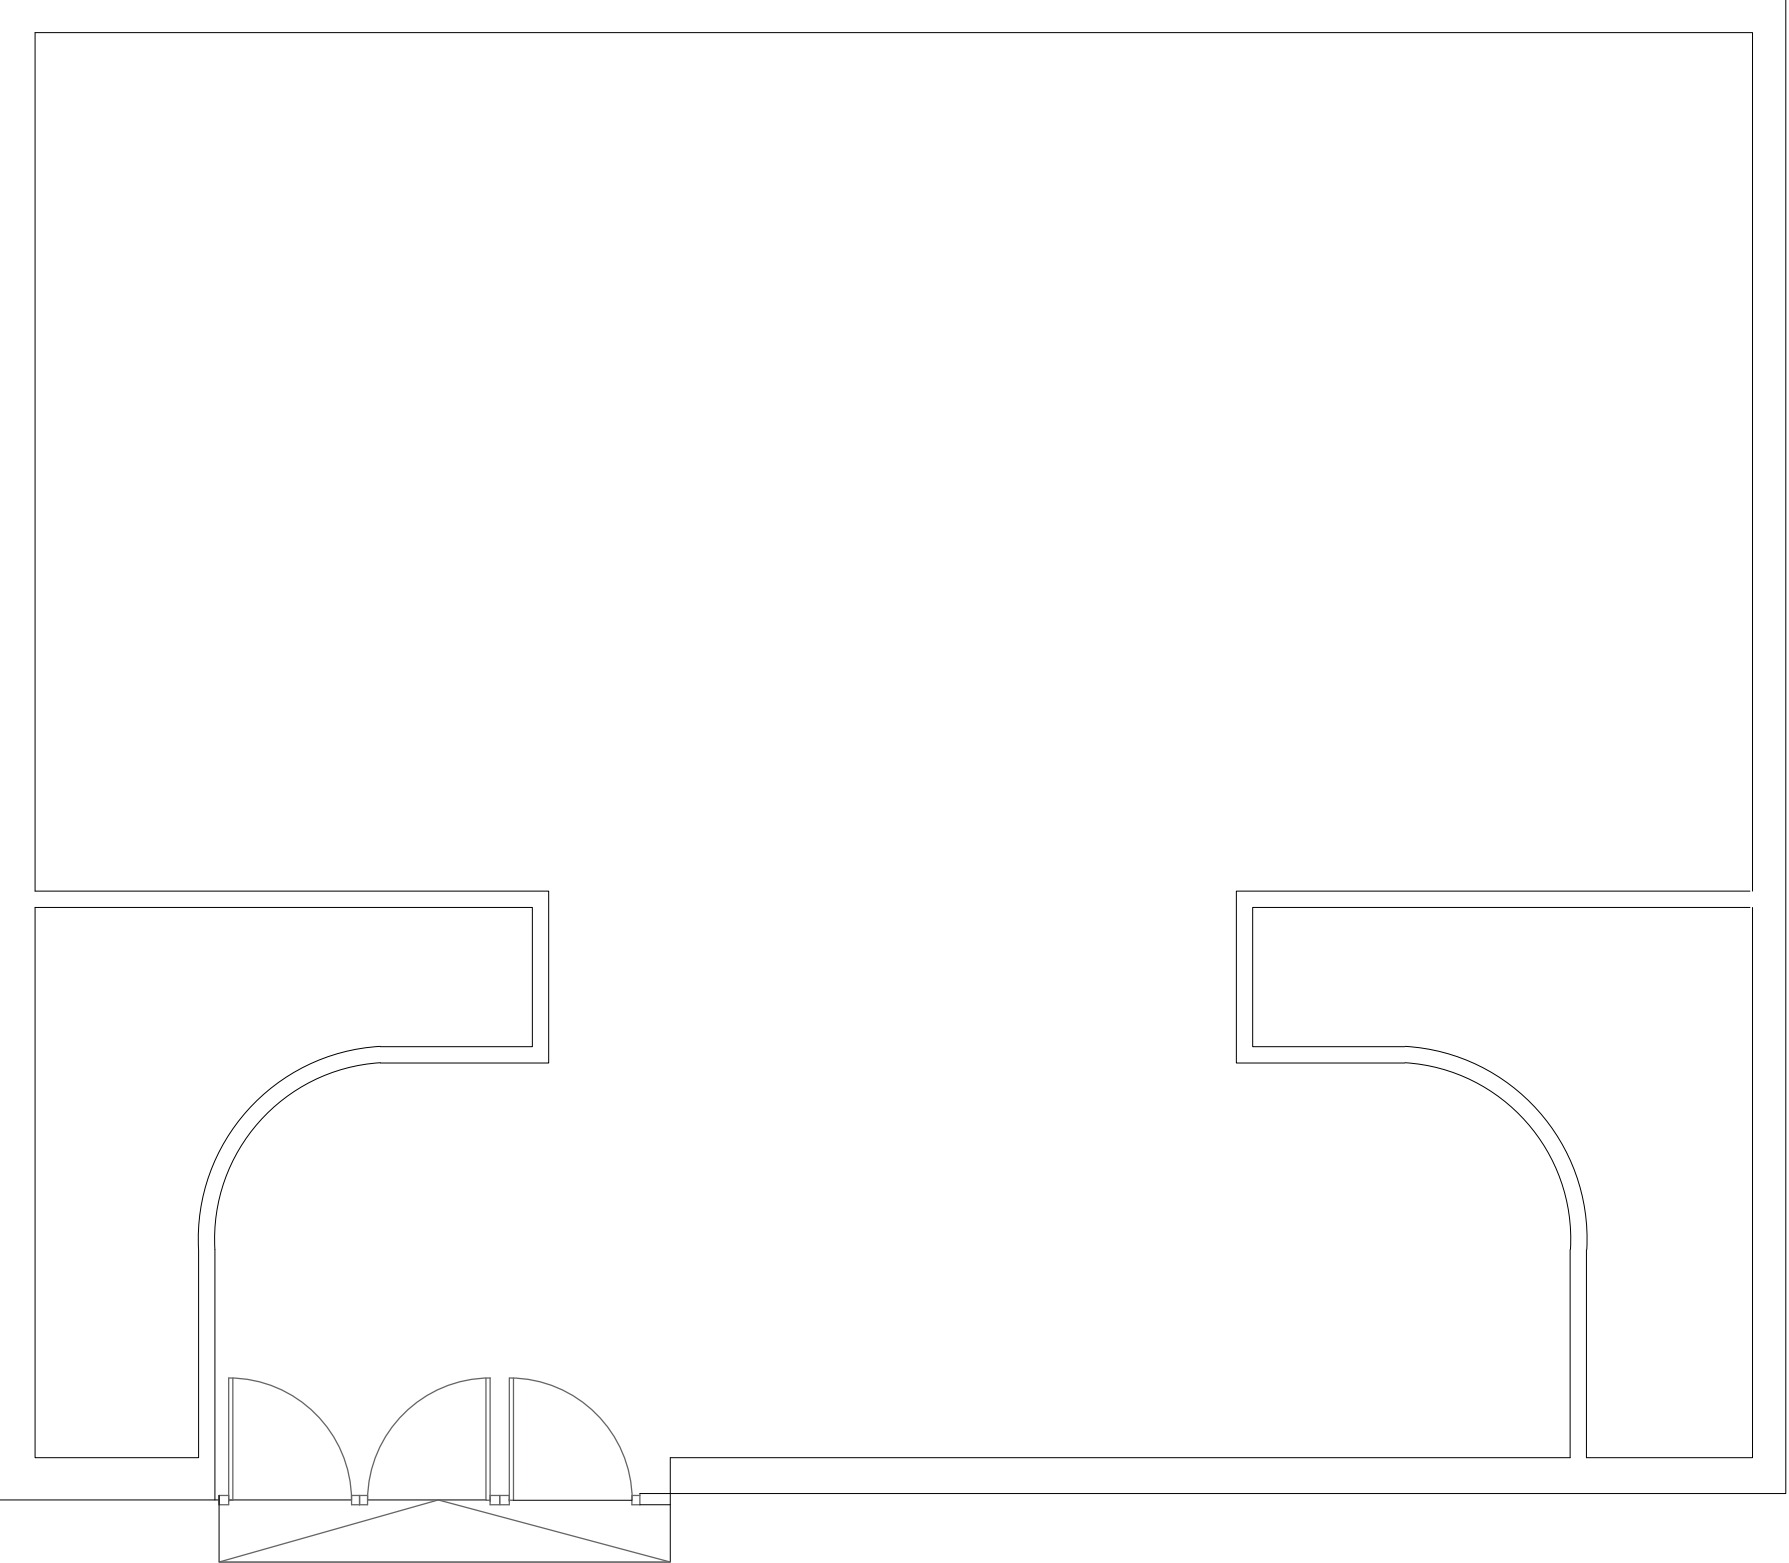


Proyecto de ACTIVIDAD. MERENDERO. C./ Ruavieja 2.


Arquitecto: Julio Hernández Ruiz    Colegiado núm. 982 COAR

|                                    |              |    |
|------------------------------------|--------------|----|
| Plano nº 2. ESQUEMA PLANTA INICIAL | Escala: 1:50 | A3 |
|------------------------------------|--------------|----|

|                     |           |
|---------------------|-----------|
| Fecha: Mayo de 2026 | Página: 2 |
|---------------------|-----------|

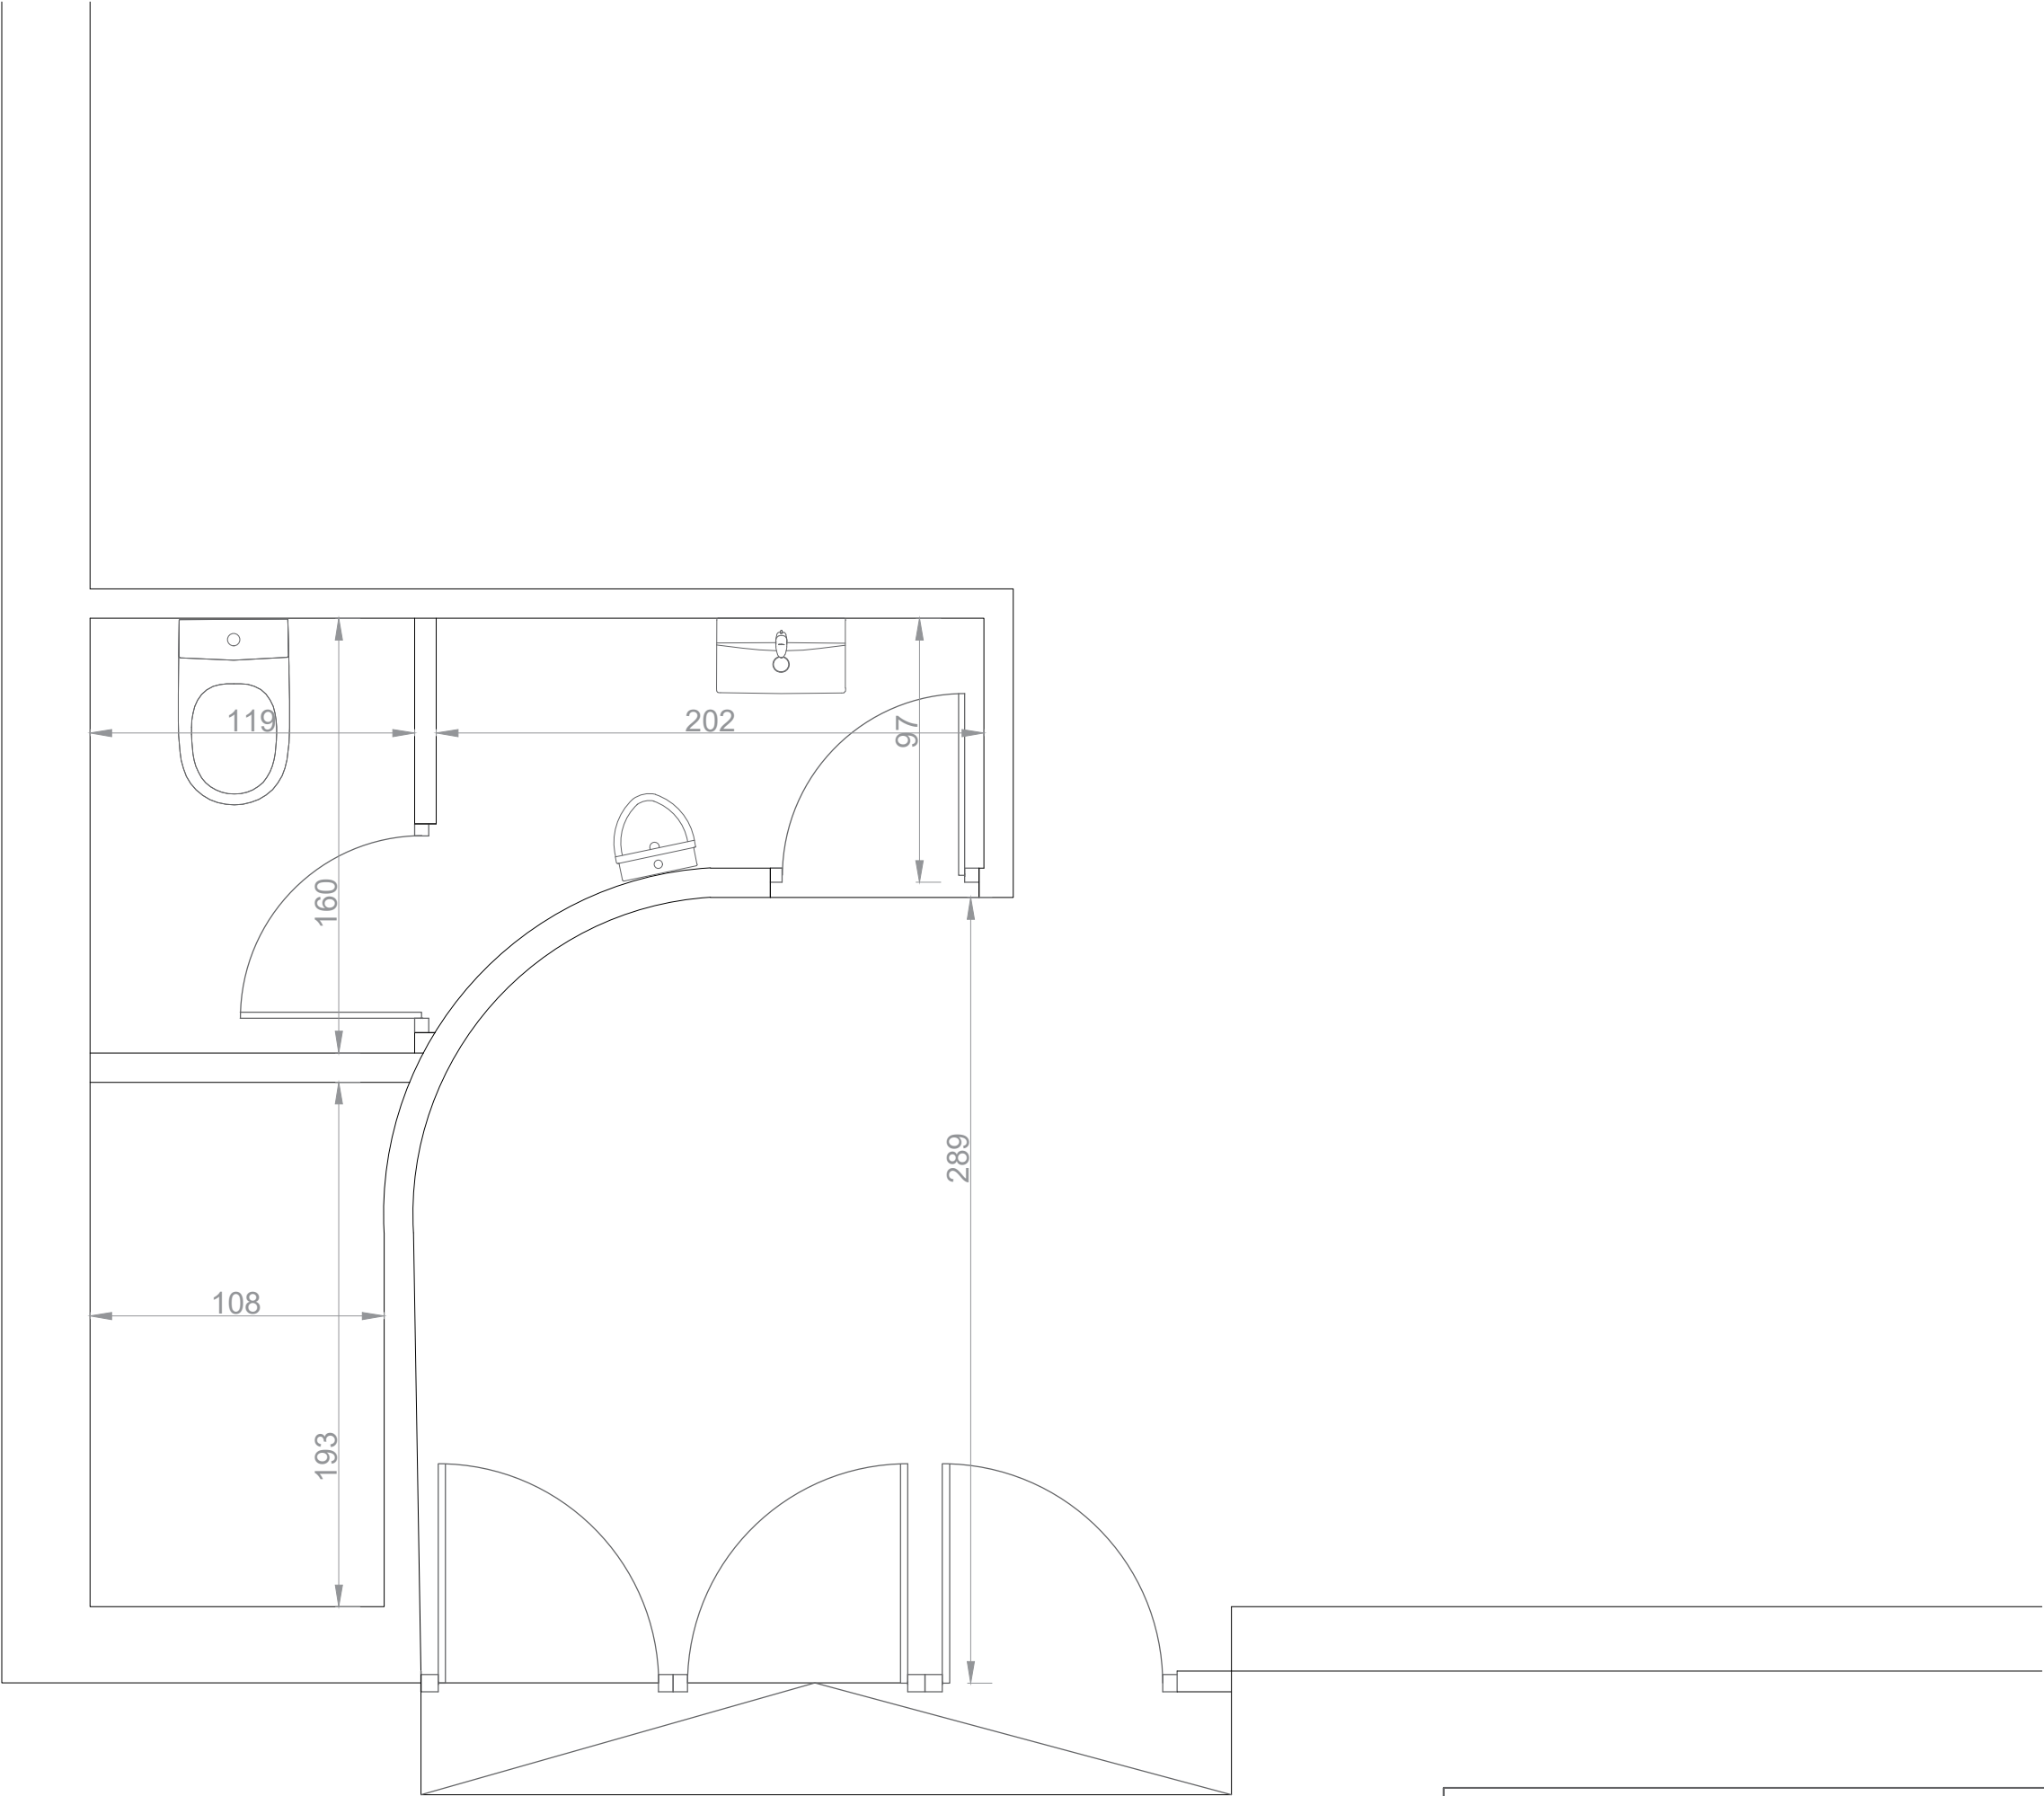

|                                                             |              |    |
|-------------------------------------------------------------|--------------|----|
| Proyecto de ACTIVIDAD. MERENDERO. C./ Ruavieja 2.           |              |    |
| Arquitecto: Julio Hernández Ruiz    Colegiado núm. 982 COAR |              |    |
| Plano nº 3. DETALLE SITUACIÓN ACTUAL                        | Escala: 1:10 | A3 |
| Fecha: Mayo de 2026                                         | Página: 3    |    |

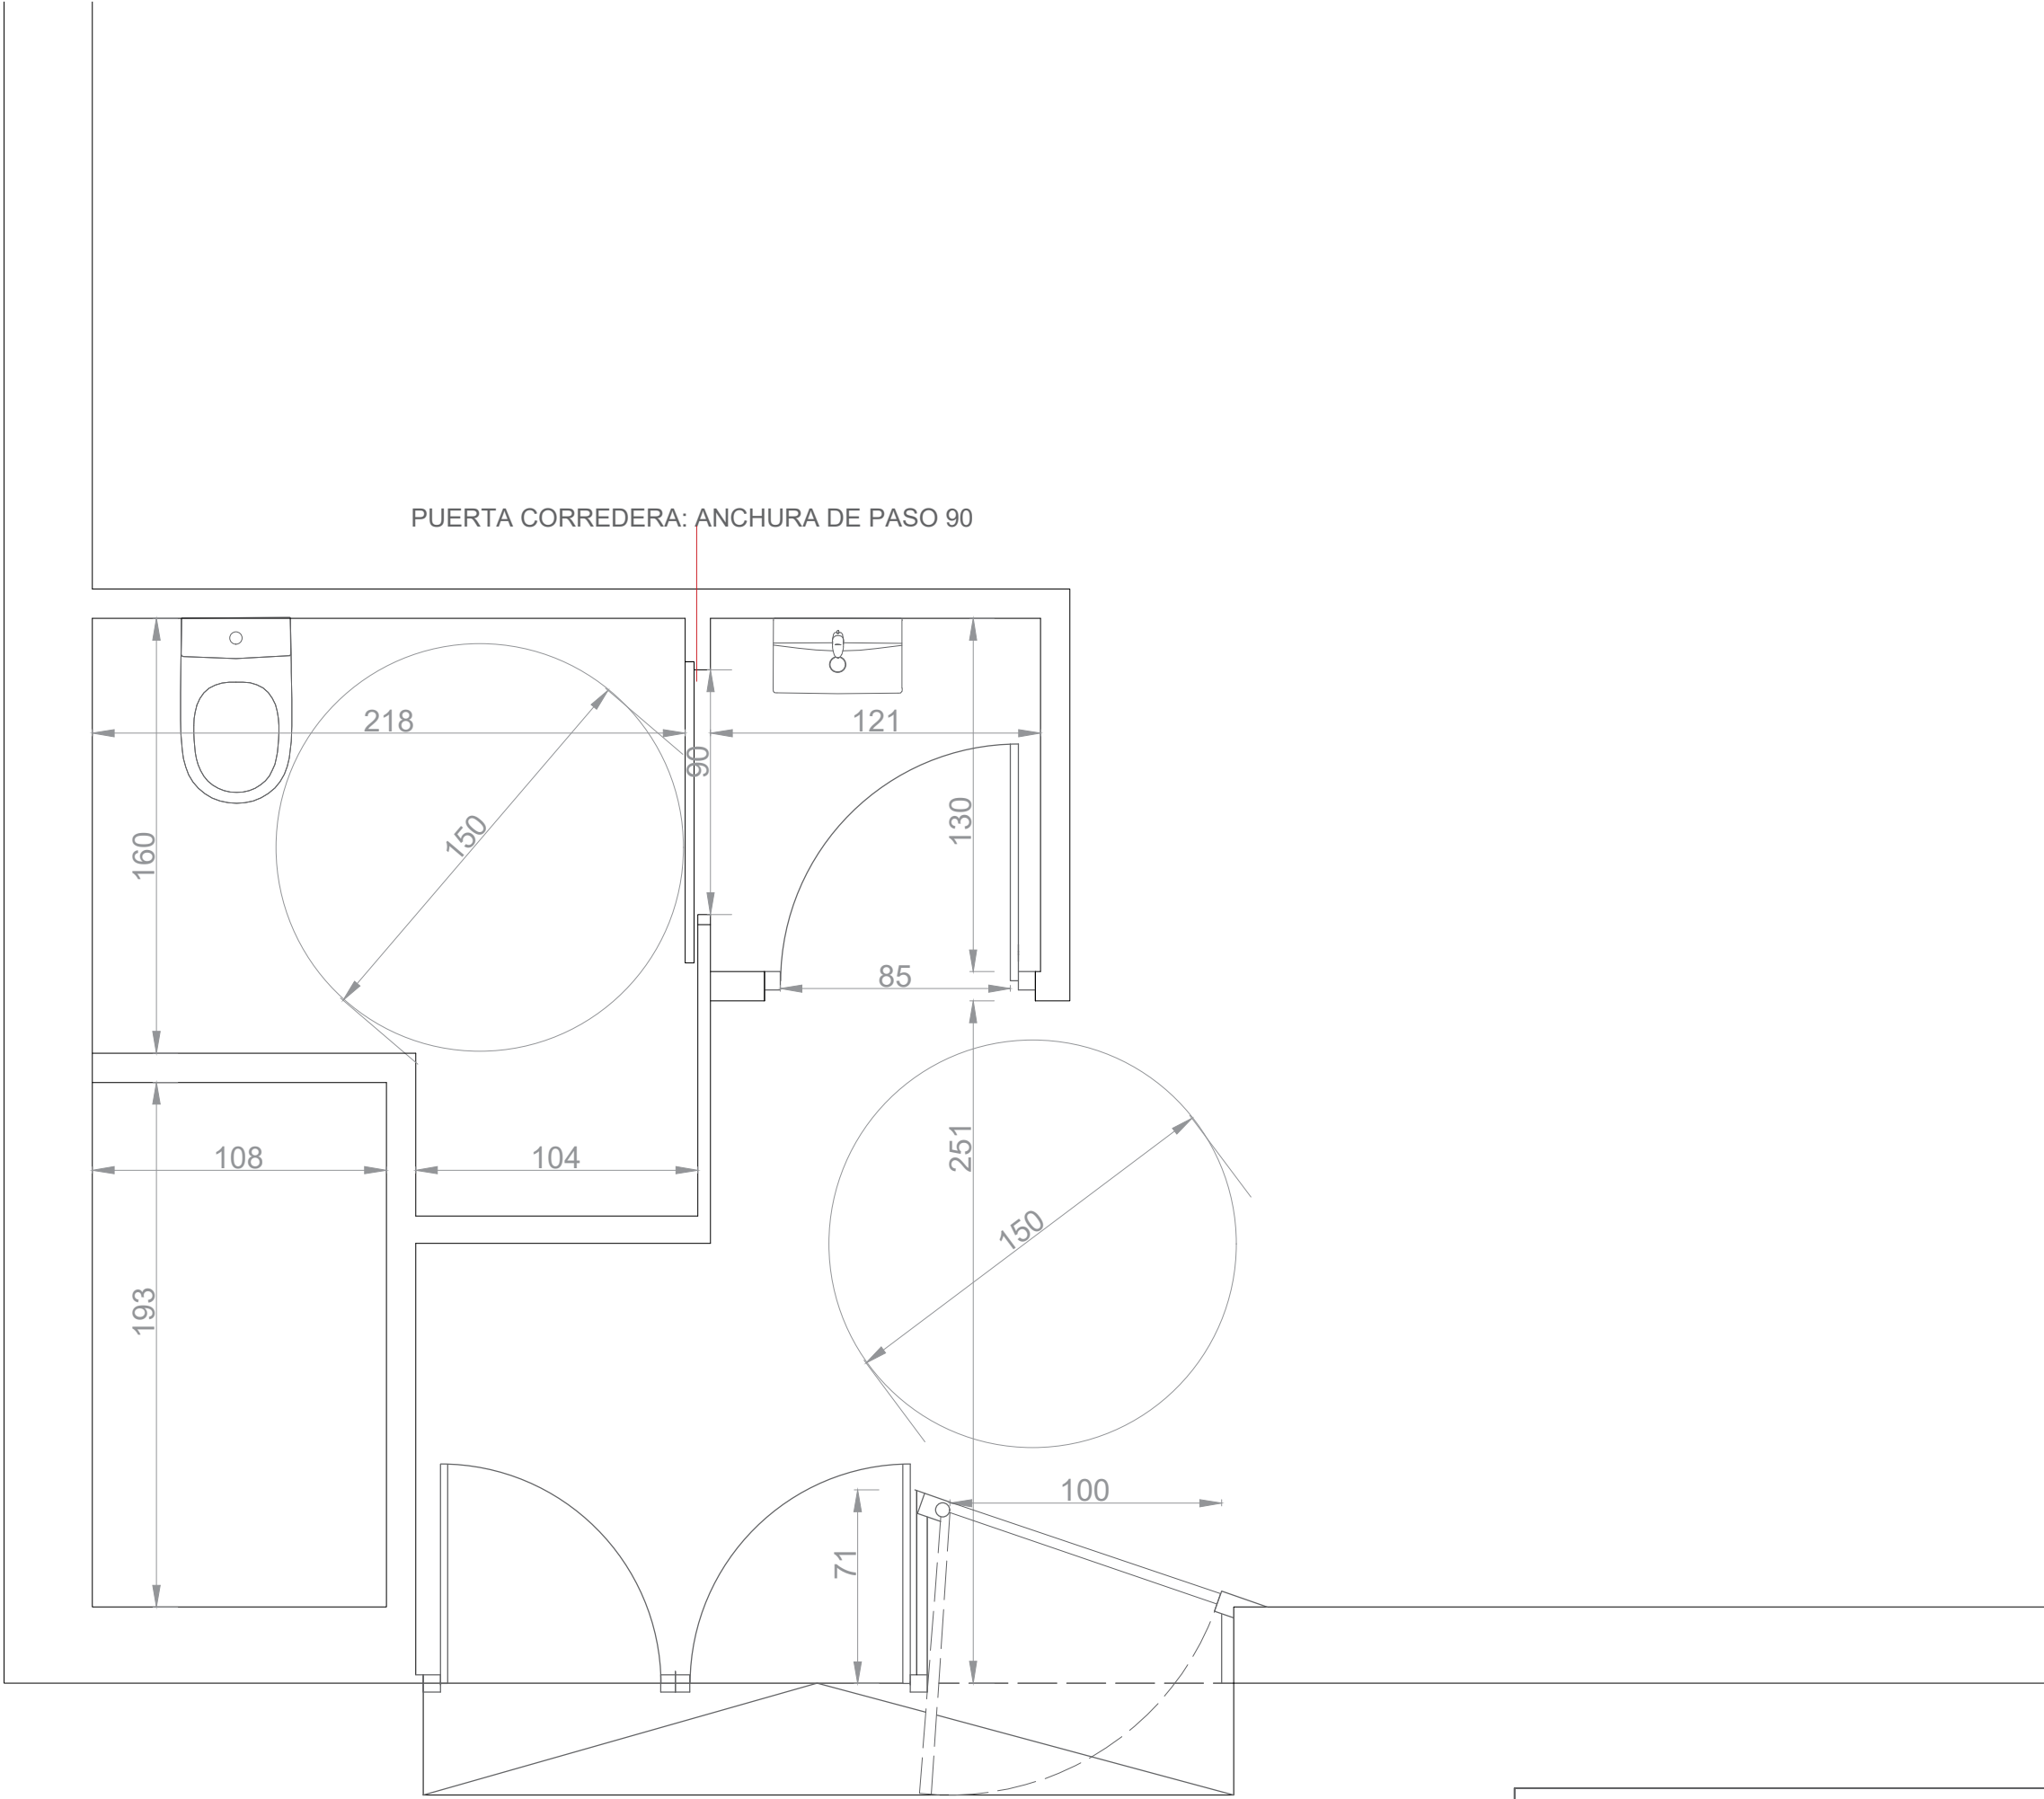

Proyecto de ACTIVIDAD. MERENDERO. C./ Ruavieja 2.

Arquitecto: Julio Hernez Ruiz Colegiado n. 982 COAR

Plano n 5. DETALLE REFORMADO Escala: 1:10 A3

Fecha: Mayo de 2026 Pgina: 5