





PROMOTOR	AUTOR	FECHA	PROYECTO	UBICACIÓN	ESCALA	CONTENIDO	PLANO	V0
SWANSEA CENTRO MÉDICO SL	IÑIGO BASTERRECHEA COAVN Nº 5560 / CSCAE Nº 768499	JULIO 2026	MEMORIA DE ACTIVIDAD PARA IMPLANTACIÓN DE CONSULTA MÉDICA CAPILAR	C/PILAR SALARRULLANA 17 1º L3 26002 LOGROÑO	1:5.000(A3) 0 100 M	INFORMACIÓN PLANO DE SITUACIÓN	1.1	



VO_ENTREGA 2026.07.24


PROMOTOR	AUTOR	FECHA	PROYECTO	UBICACIÓN	ESCALA	CONTENIDO	PLANO	VO
SWANSEA CENTRO MÉDICO SL	IÑIGO BASTERRECHEA COAVN Nº 5560 / CSCAE Nº 768499	JULIO 2026	MEMORIA DE ACTIVIDAD PARA IMPLANTACIÓN DE CONSULTA MÉDICA CAPILAR	C/PILAR SALARRULLANA 17 1º L3 26002 LOGROÑO	1:200 (A3) 0 4 M	PLANOS DE INFORMACIÓN PLANTA DE ENTORNO	1.2	

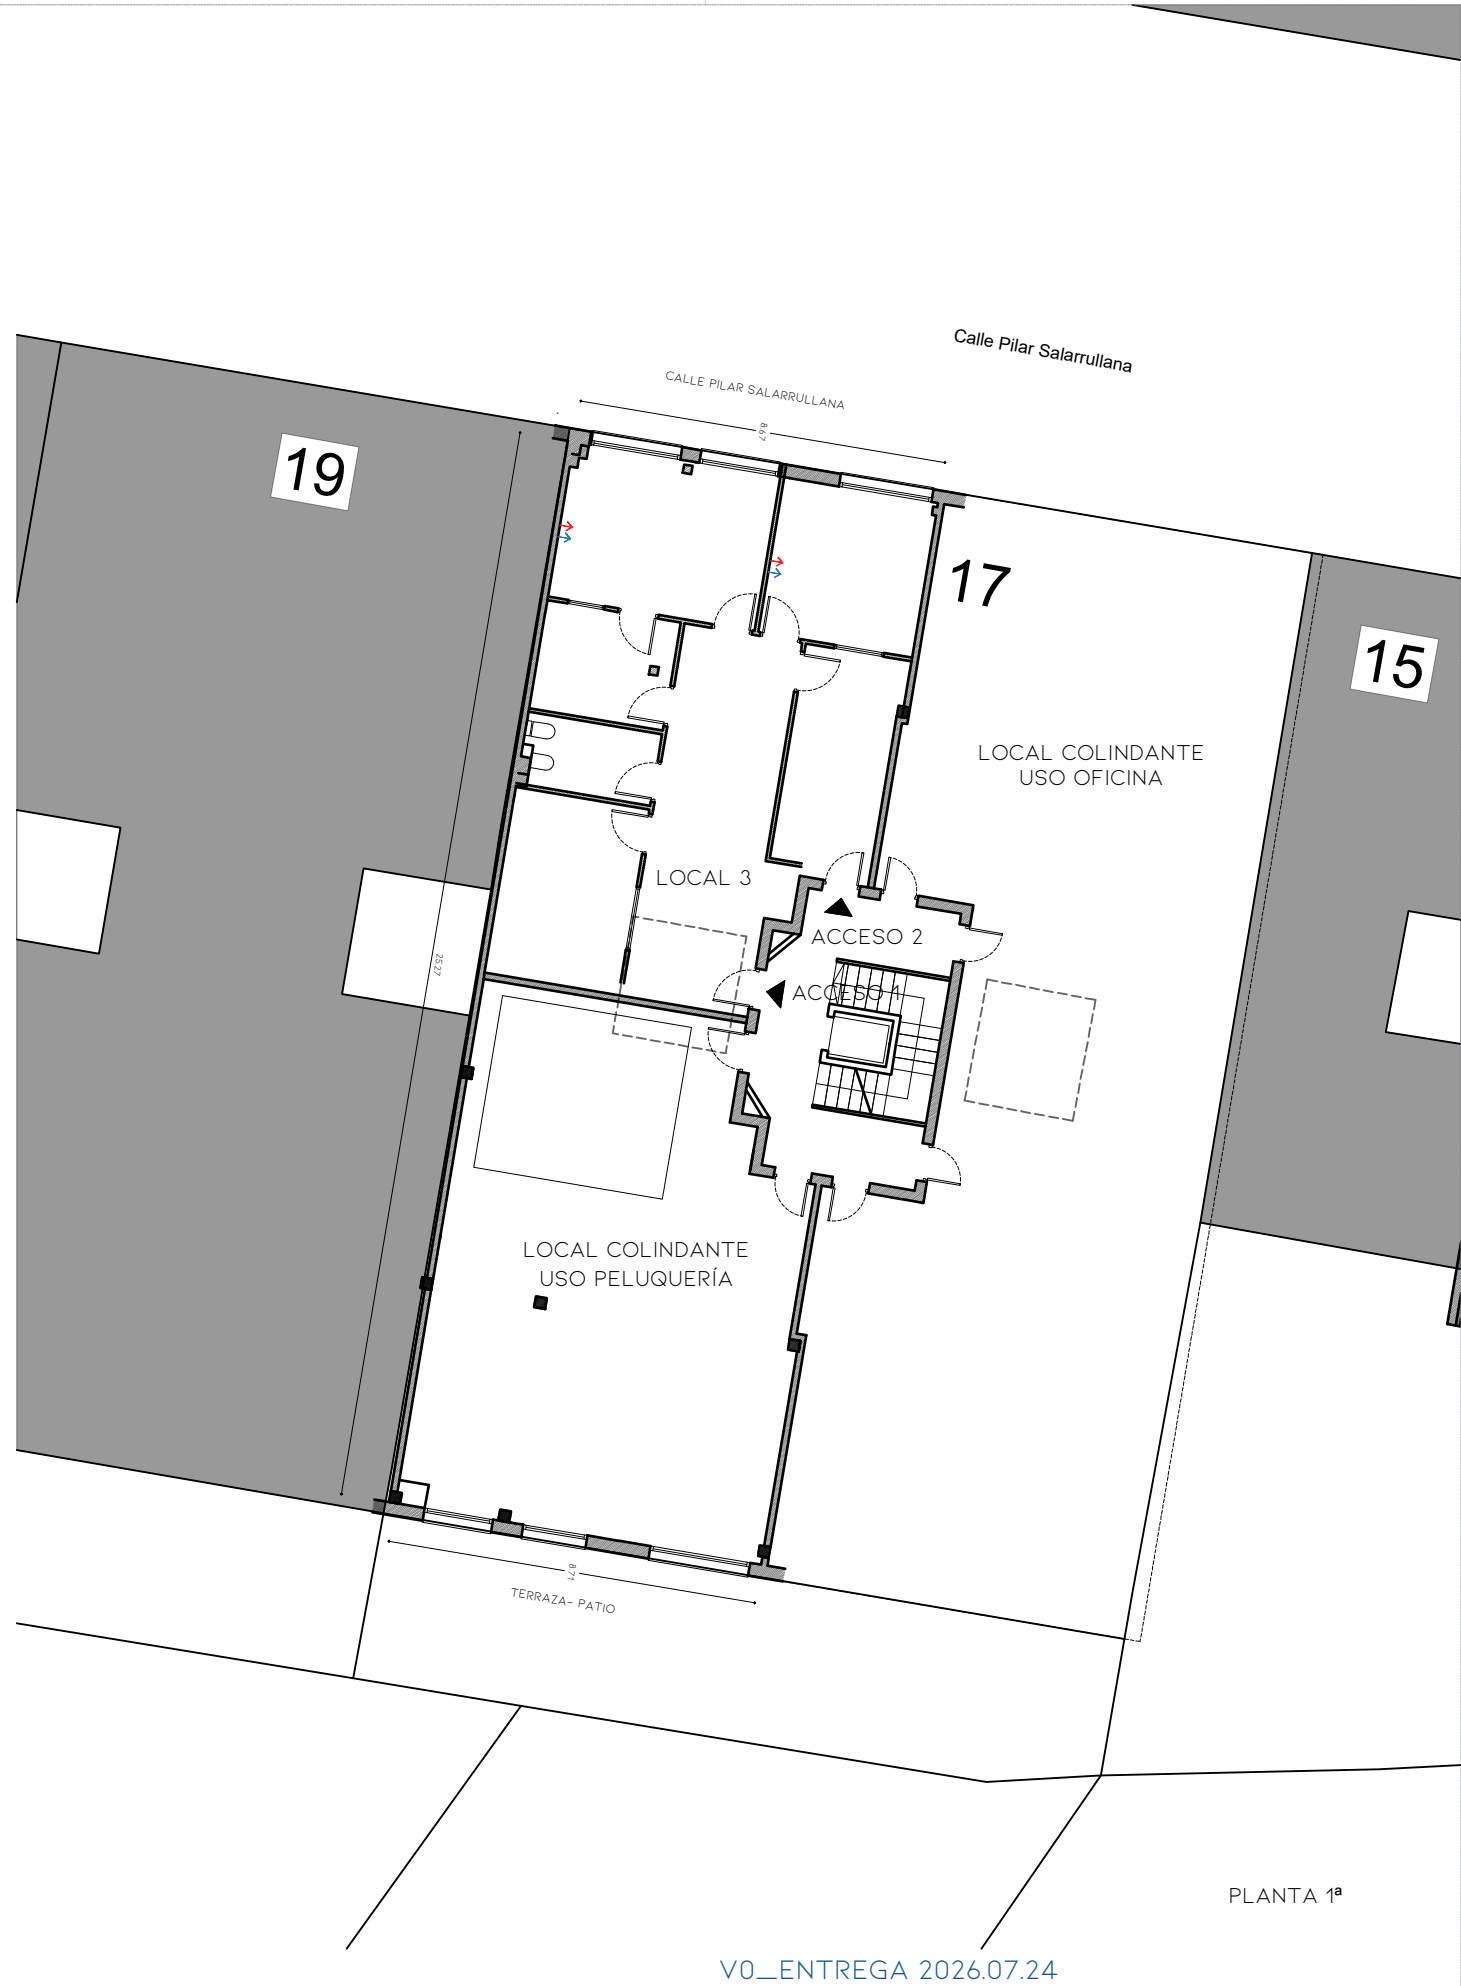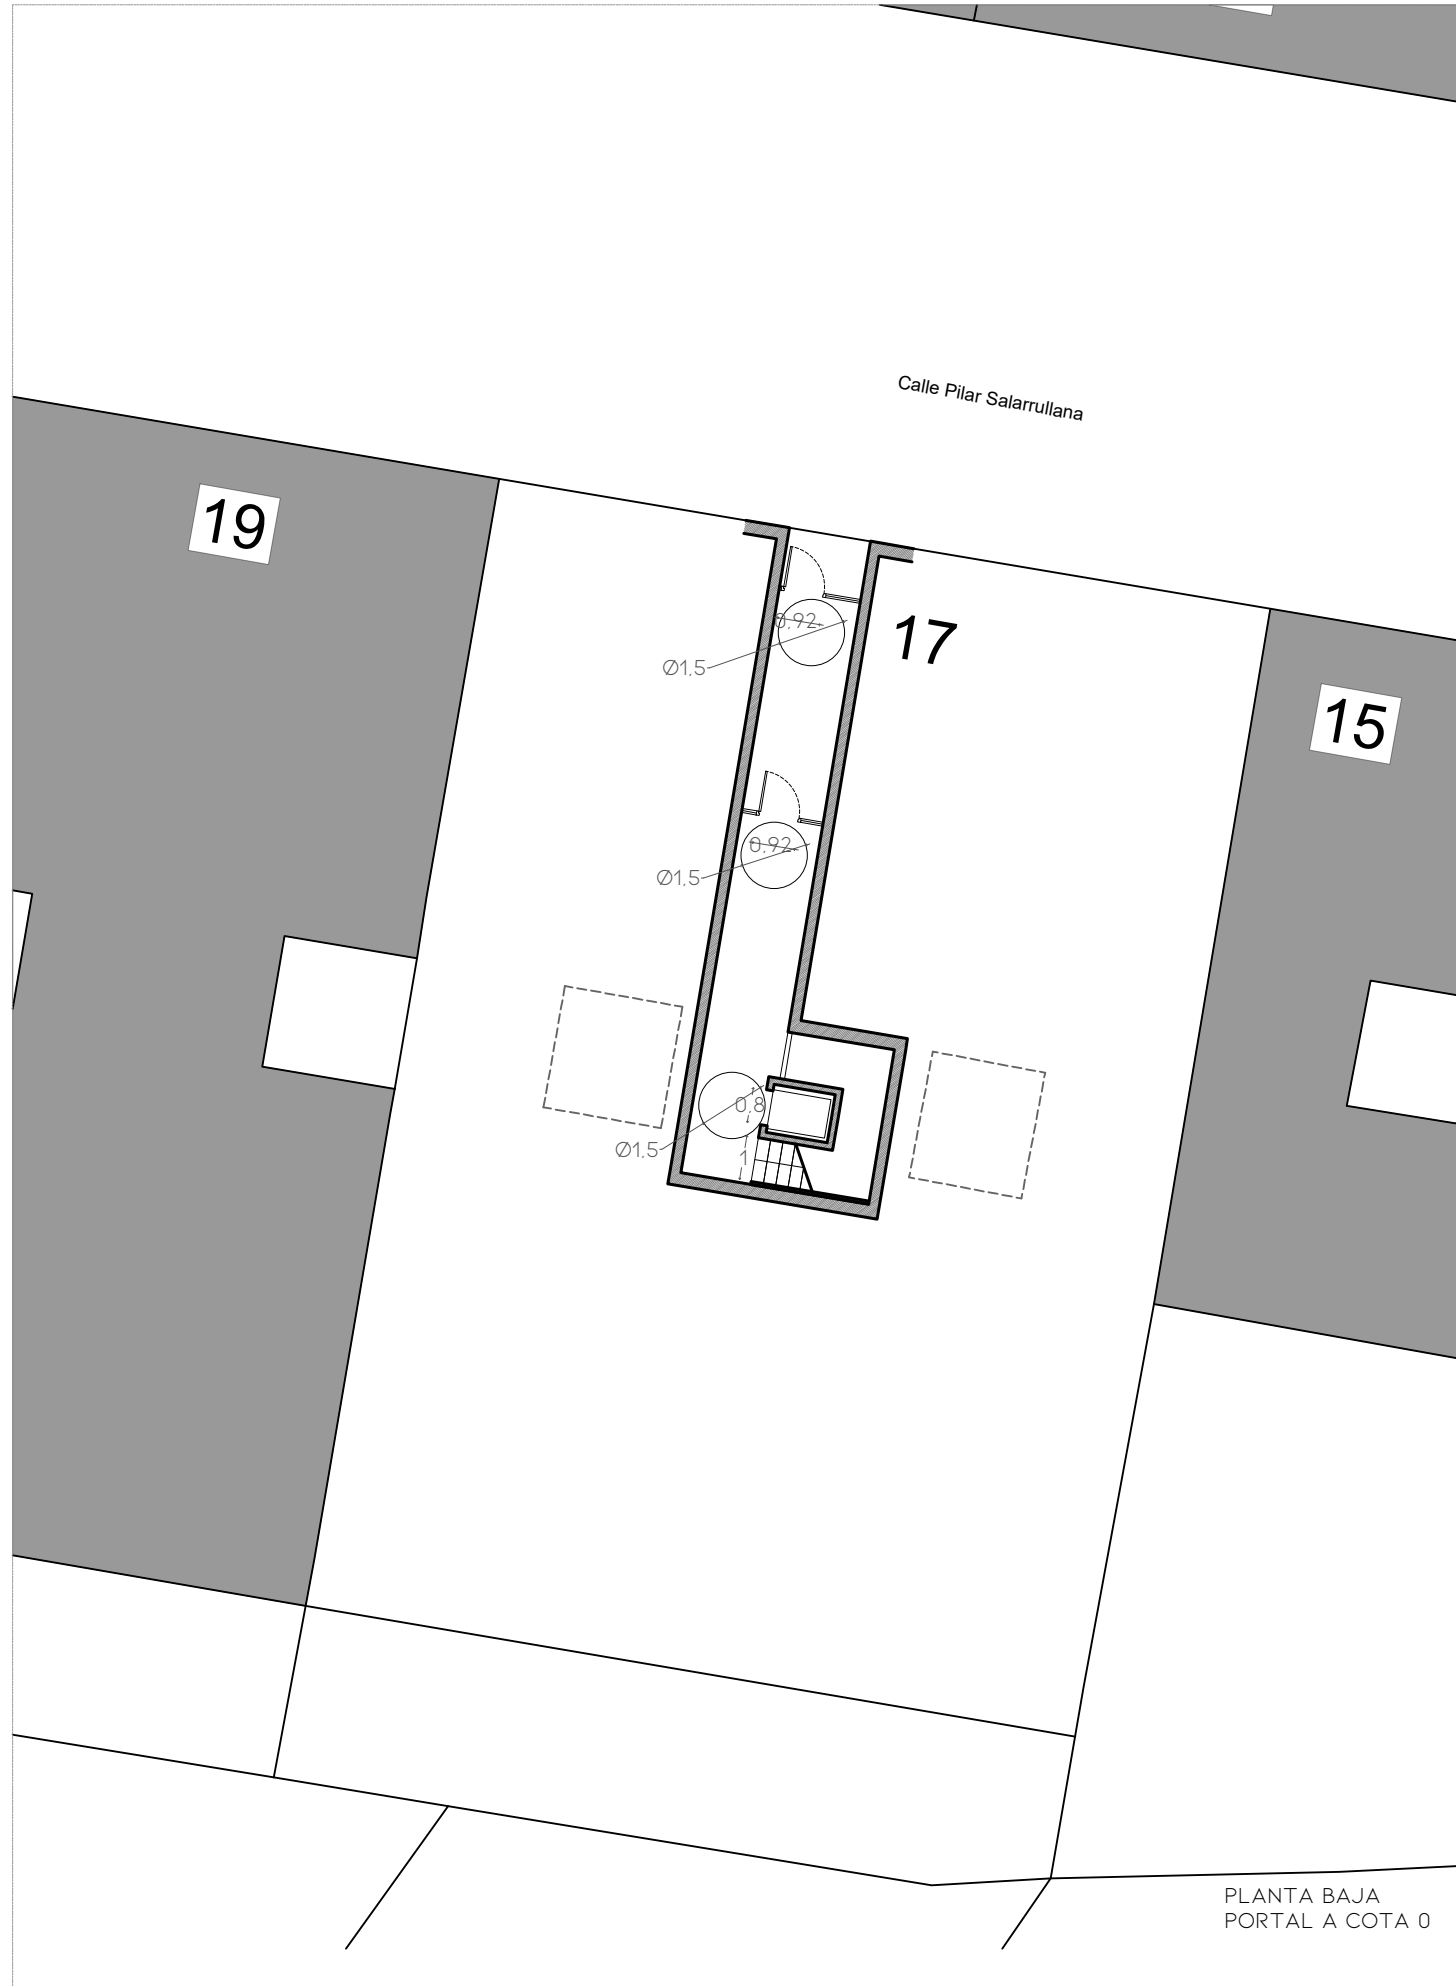

PROMOTOR	AUTOR	FECHA	PROYECTO	UBICACIÓN	ESCALA	CONTENIDO	PLANO	V0
SWANSEA CENTRO MÉDICO SL	IÑIGO BASTERRECHEA COAVN Nº 5560 / CSCAE Nº 768499	JULIO 2026	MEMORIA DE ACTIVIDAD PARA IMPLANTACIÓN DE CONSULTA MÉDICA CAPILAR	C/PILAR SALARRULLANA 17 1º L3 26002 LOGROÑO	1:200 (A3) 0 4 M	PLANOS DE INFORMACIÓN ENCAJE EN EDIFICIO. ESTADO ACTUAL PLANTA BAJA Y PLANTA 1ª	1.3	

* TODAS LAS MEDIDAS SE COMPROBARÁN EN OBRA * LOS DETALLES PODRÁN SER MODIFICADOS POR LA DIRECCIÓN FACULTATIVA DURANTE EL TRANSURSO DE LA OBRA PARA OBTENER MEJOR RESULTADO. ESTE DOCUMENTO ES COPIA DEL ORIGINAL. QUEDA PROHIBIDA TODA MODIFICACIÓN UNILATERAL DEL DOCUMENTO. SU UTILIZACIÓN TOTAL O PARCIAL O BIEN SU CESIÓN A TERCEROS NECESITARÁ AUTORIZACIÓN EXPRESA DE SUS AUTORES.



CALLE PILAR SALARRULLANA

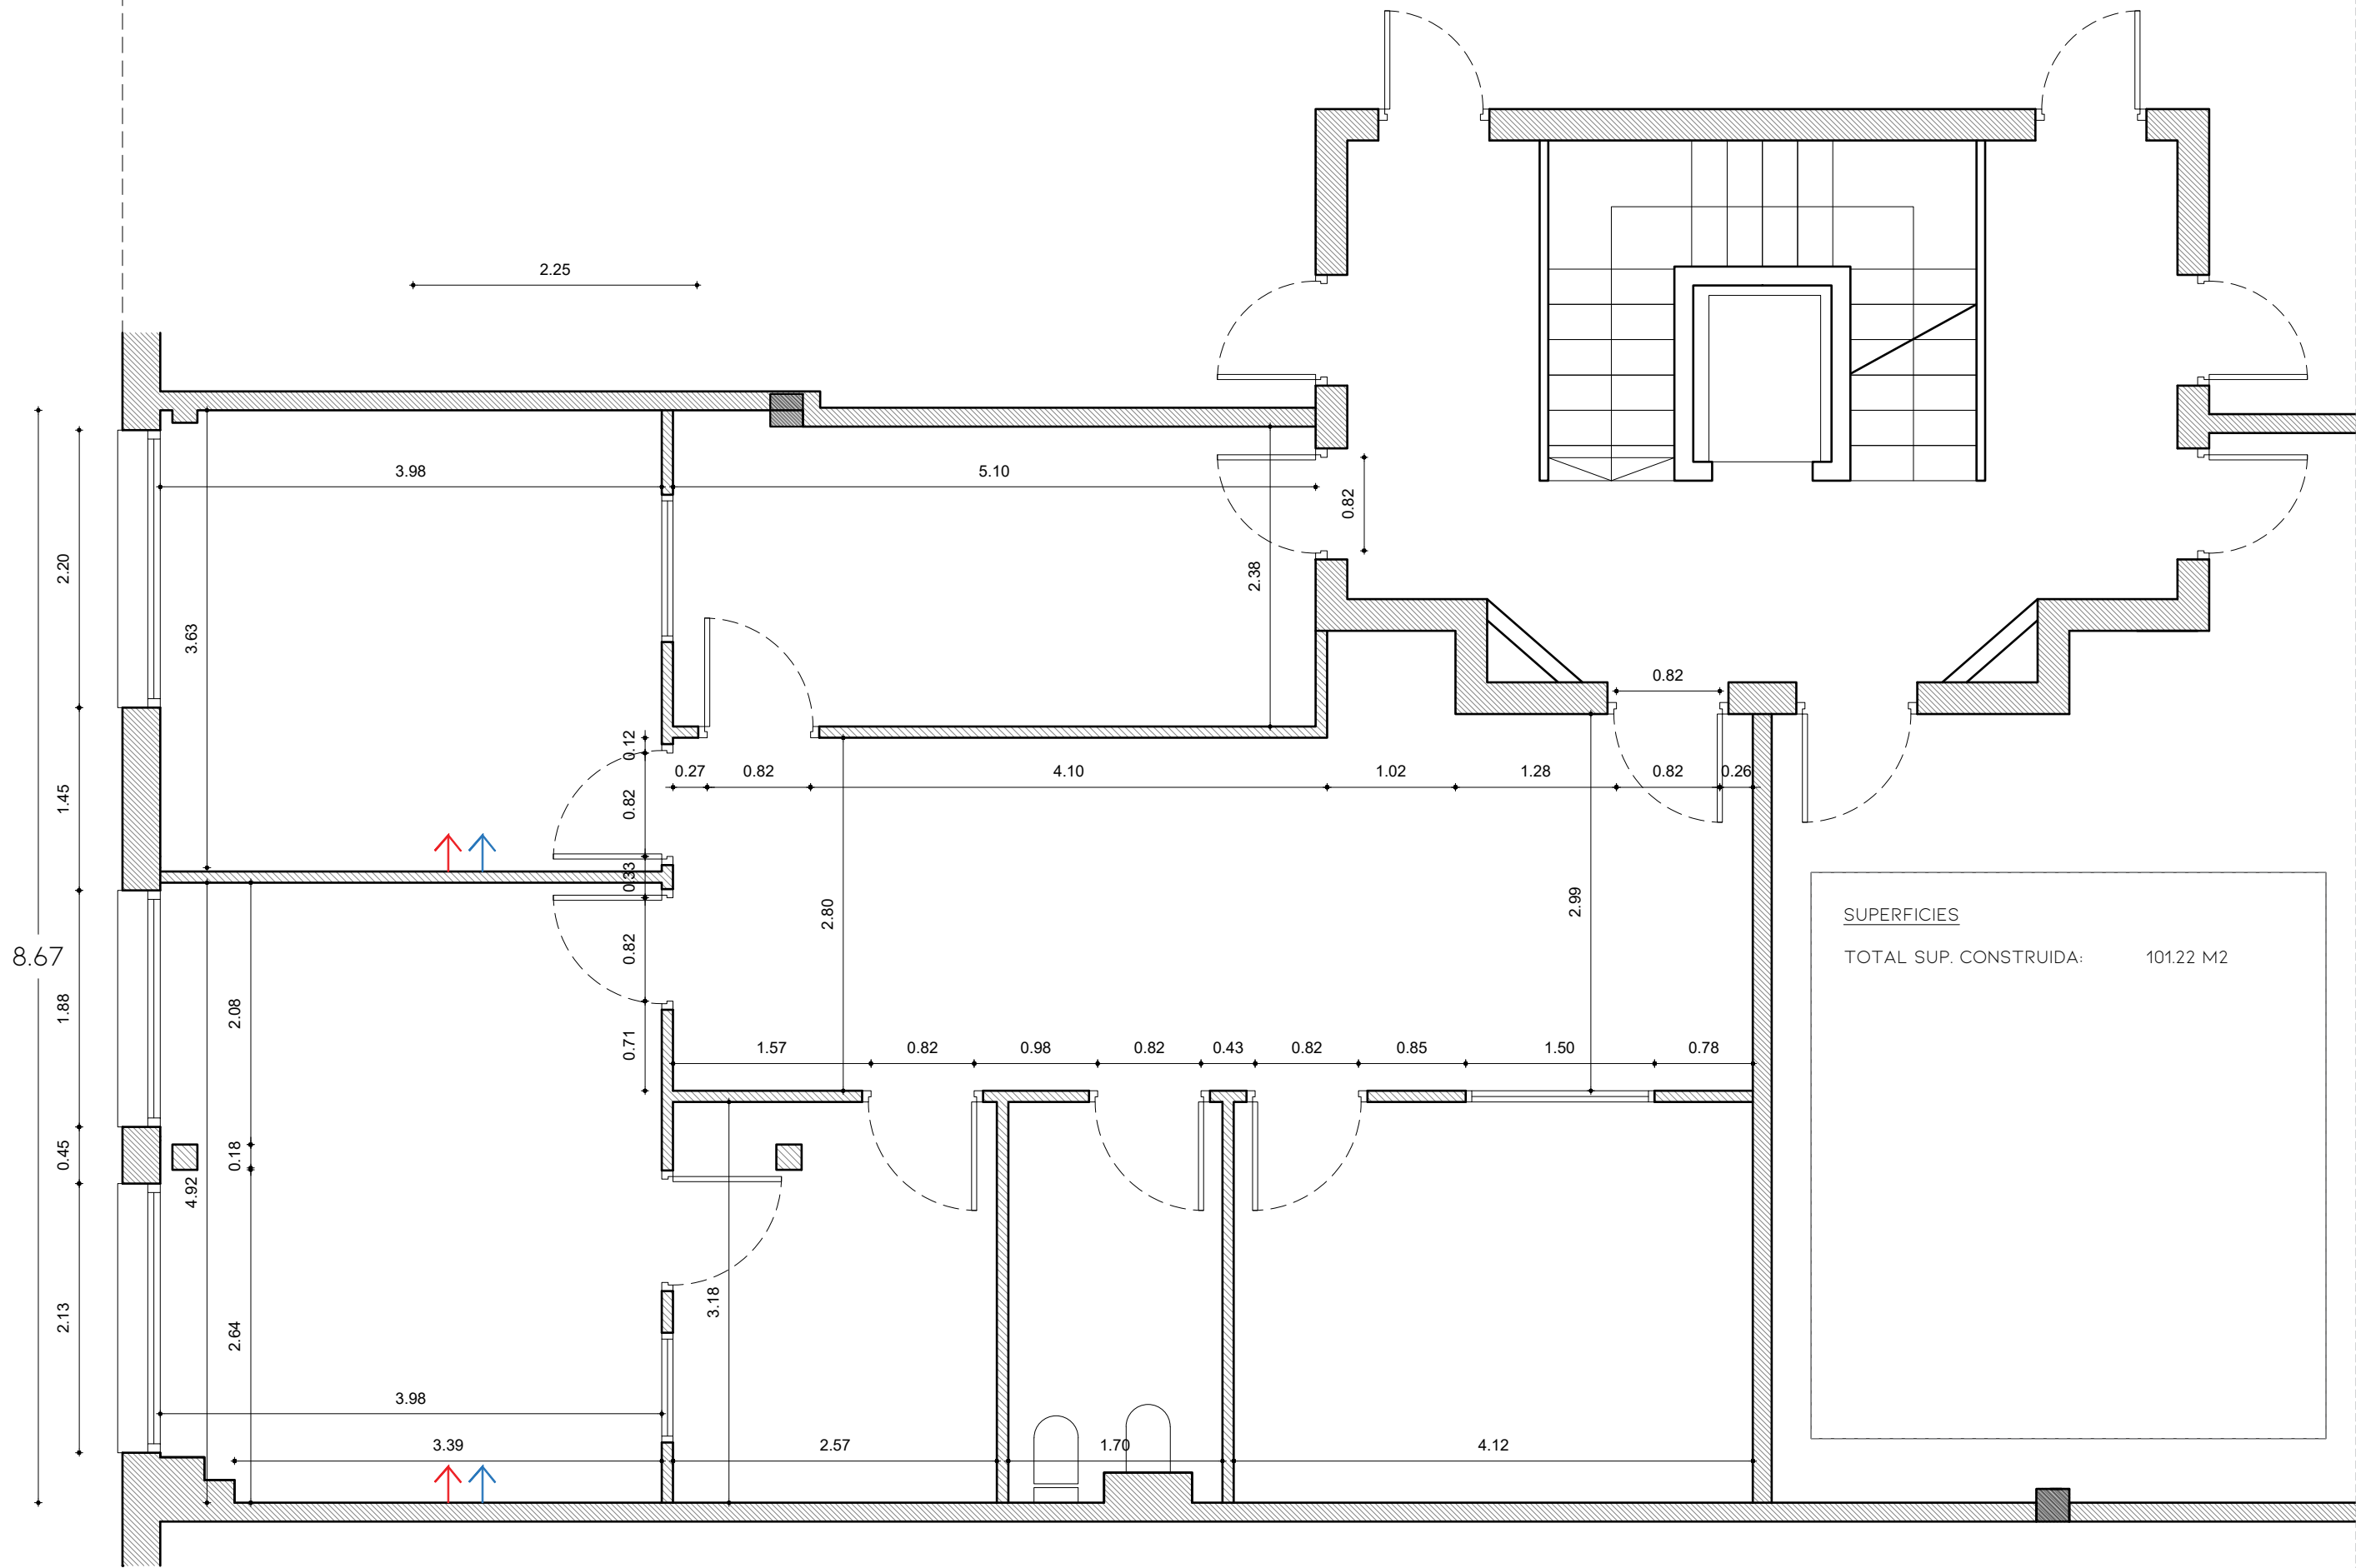

V0_ENTREGA 2026.07.24

PROMOTOR	AUTOR	FECHA	PROYECTO	UBICACIÓN	ESCALA	CONTENIDO	PLANO	V0
SWANSEA CENTRO MÉDICO SL	IÑIGO BASTERRECHEA COAVN Nº 5560 / CSCAE Nº 768499	JULIO 2026	MEMORIA DE ACTIVIDAD PARA IMPLANTACIÓN DE CONSULTA MÉDICA CAPILAR	C/PILAR SALARRULLANA 17 1º L3 26002 LOGROÑO	1:50 (A3) 0 1 M	ESTADO ACTUAL PLANTA 1	2.1	

* TODAS LAS MEDIDAS SE COMPROBORÁN EN OBRA * LOS DETALLES PODRÁN SER MODIFICADOS POR LA DIRECCIÓN FACULTATIVA DURANTE EL TRANSURSO DE LA OBRA PARA OBTENER MEJOR RESULTADO. ESTE DOCUMENTO ES COPIA DEL ORIGINAL. QUEDA PROHIBIDA TODA MODIFICACIÓN UNILATERAL DEL DOCUMENTO. SU UTILIZACIÓN TOTAL O PARCIAL O BIEN SU CESIÓN A TERCEROS NECESITARÁ AUTORIZACIÓN EXPRESA DE SUS AUTORES.

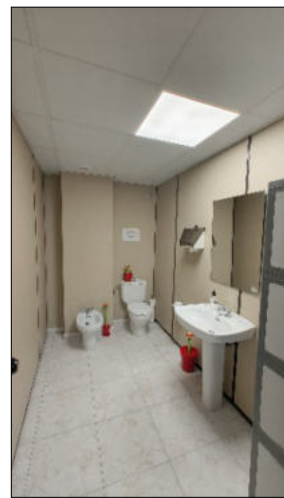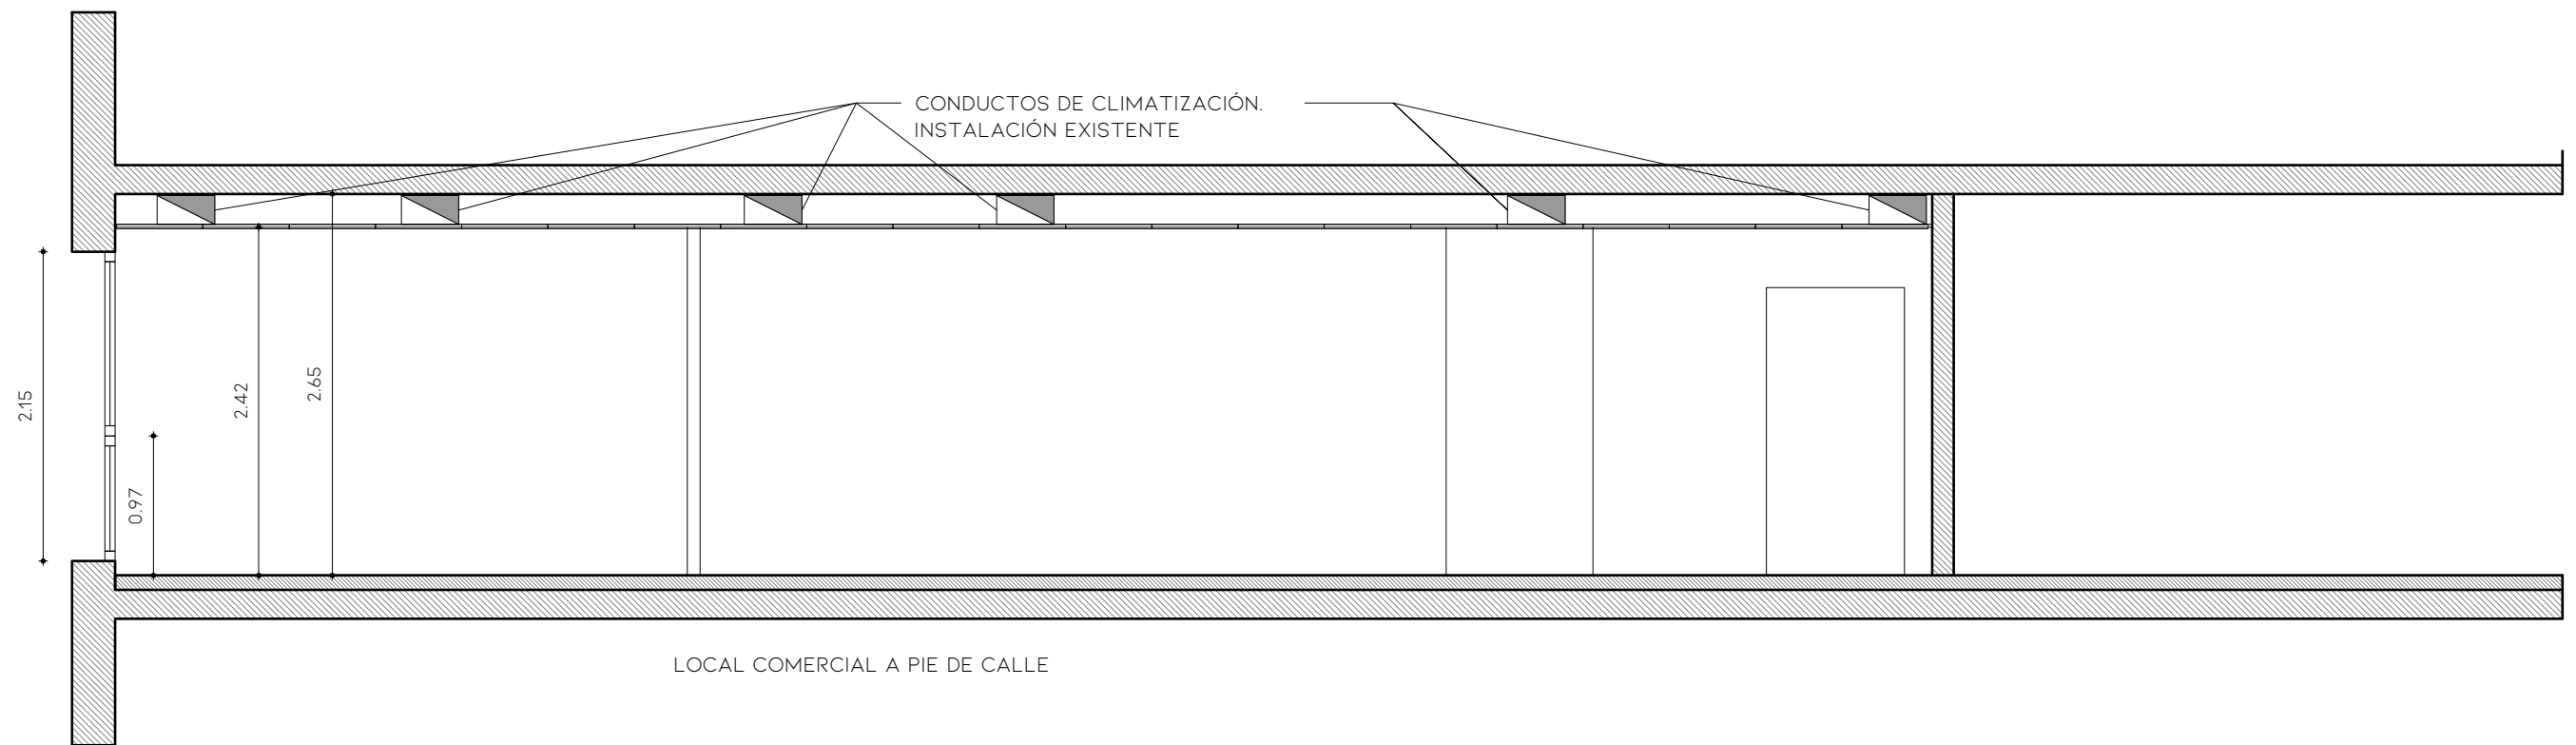


VO_ENTREGA 2026.07.24

PROMOTOR	AUTOR	FECHA	PROYECTO	UBICACIÓN	ESCALA	CONTENIDO	PLANO	VO
SWANSEA CENTRO MÉDICO SL	IÑIGO BASTERRECHEA COAVN Nº 5560 / CSCAE Nº 768499	JULIO 2026	MEMORIA DE ACTIVIDAD PARA IMPLANTACIÓN DE CONSULTA MÉDICA CAPILAR	C/PILAR SALARRULLANA 17 1º L3 26002 LOGROÑO	1:50 (A3) 0 1 M	ESTADO ACTUAL SECCIÓN LONGITUDINAL A-A' FOTOGRAFÍAS DEL ESTADO ACTUAL	2.2	

* TODAS LAS MEDIDAS SE COMPROBARÁN EN OBRA * LOS DETALLES PODRÁN SER MODIFICADOS POR LA DIRECCIÓN FACULTATIVA DURANTE EL TRANCURSO DE LA OBRA PARA OBTENER MEJOR RESULTADO. ESTE DOCUMENTO ES COPIA DEL ORIGINAL. QUEDA PROHIBIDA TODA MODIFICACIÓN UNILATERAL DEL DOCUMENTO. SU UTILIZACIÓN TOTAL O PARCIAL O BIEN SU CESIÓN A TERCEROS NECESITARÁ AUTORIZACIÓN EXPRESA DE SUS AUTORES.


CALLE PILAR SALARRULLANA

8.67

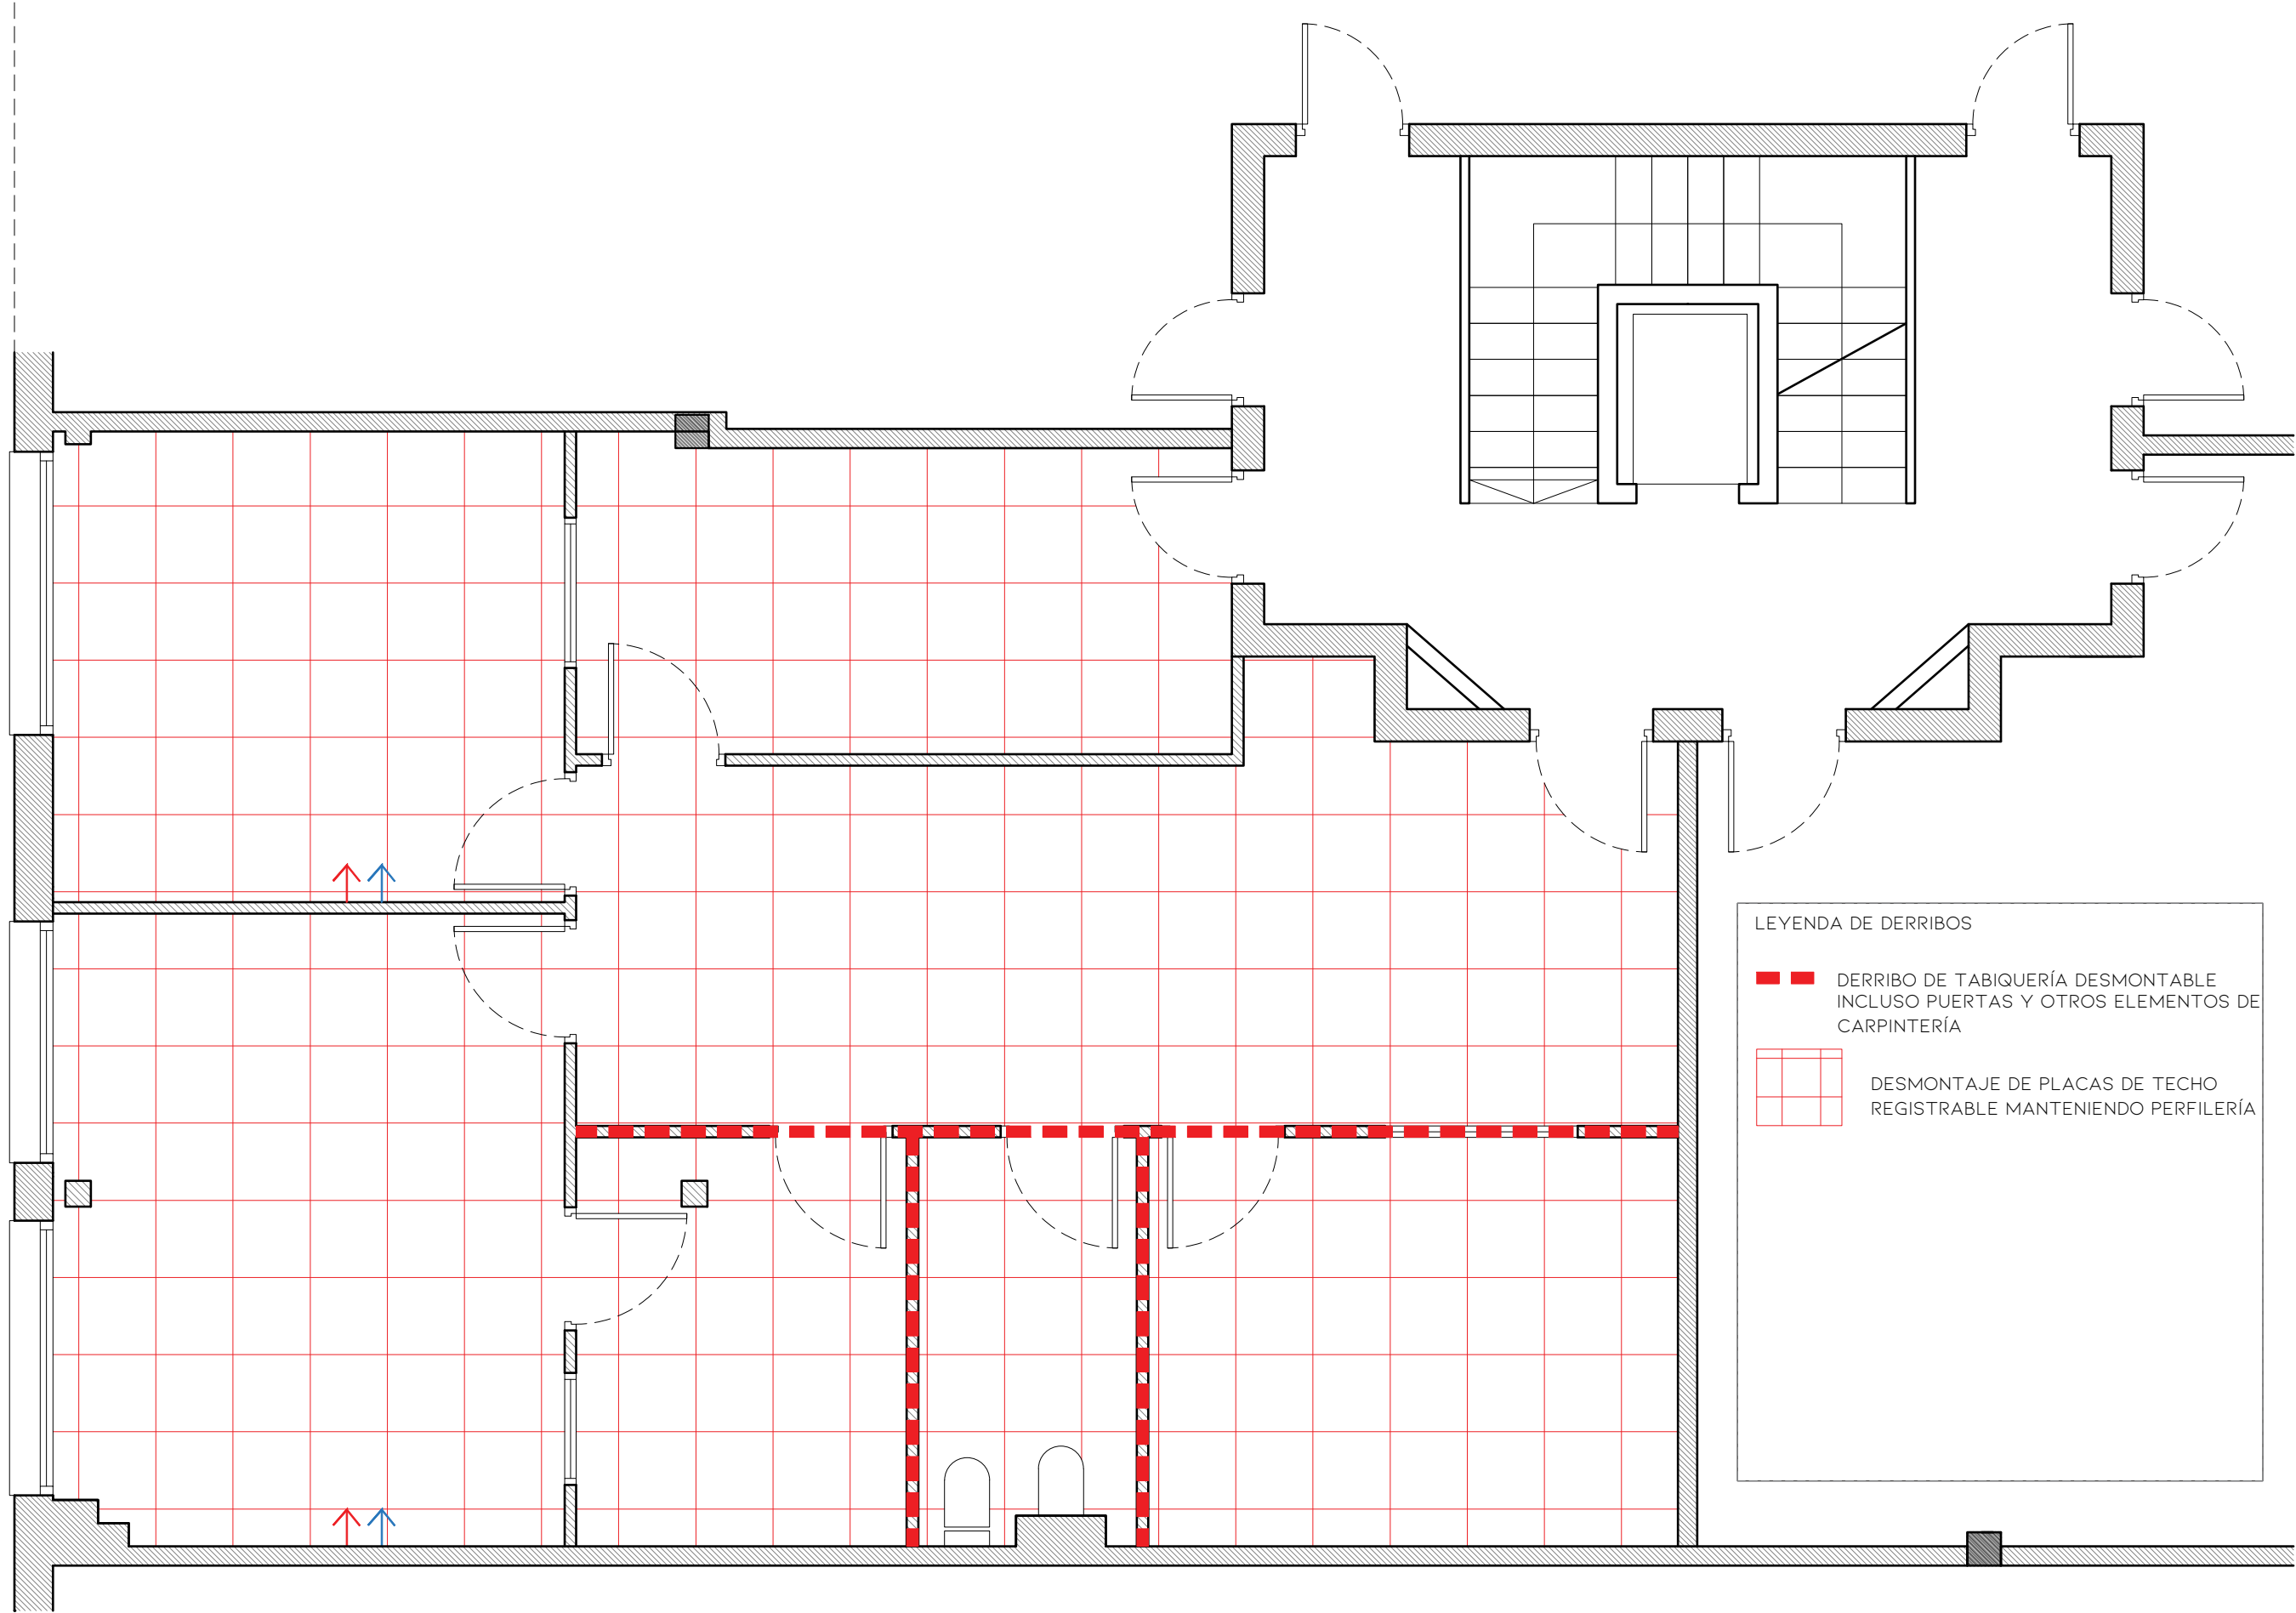

LEYENDA DE DERRIBOS


 DERRIBO DE TABIQUERÍA DESMONTABLE INCLUSO PUERTAS Y OTROS ELEMENTOS DE CARPINTERÍA

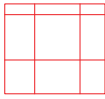 DESMONTAJE DE PLACAS DE TECHO REGISTRABLE MANTENIENDO PERFILERÍA

VO_ENTREGA 2026.07.24

PROMOTOR	AUTOR	FECHA	PROYECTO	UBICACIÓN	ESCALA	CONTENIDO	PLANO	VO
SWANSEA CENTRO MÉDICO SL	IÑIGO BASTERRECHEA COAVN Nº 5560 / CSCAE Nº 768499	JULIO 2026	MEMORIA DE ACTIVIDAD PARA IMPLANTACIÓN DE CONSULTA MÉDICA CAPILAR	C/PILAR SALARRULLANA 17 1º L3 26002 LOGROÑO	1:100 (A3) 	ESTADO ACTUAL DERRIBOS 	2.3	


* TODAS LAS MEDIDAS SE COMPROBORÁN EN OBRA * LOS DETALLES PODRÁN SER MODIFICADOS POR LA DIRECCIÓN FACULTATIVA DURANTE EL TRANCURSO DE LA OBRA PARA OBTENER MEJOR RESULTADO. ESTE DOCUMENTO ES COPIA DEL ORIGINAL. QUEDA PROHIBIDA TODA MODIFICACIÓN UNILATERAL DEL DOCUMENTO. SU UTILIZACIÓN TOTAL O PARCIAL O BIEN SU CESIÓN A TERCEROS NECESITARÁ AUTORIZACIÓN EXPRESA DE SUS AUTORES.

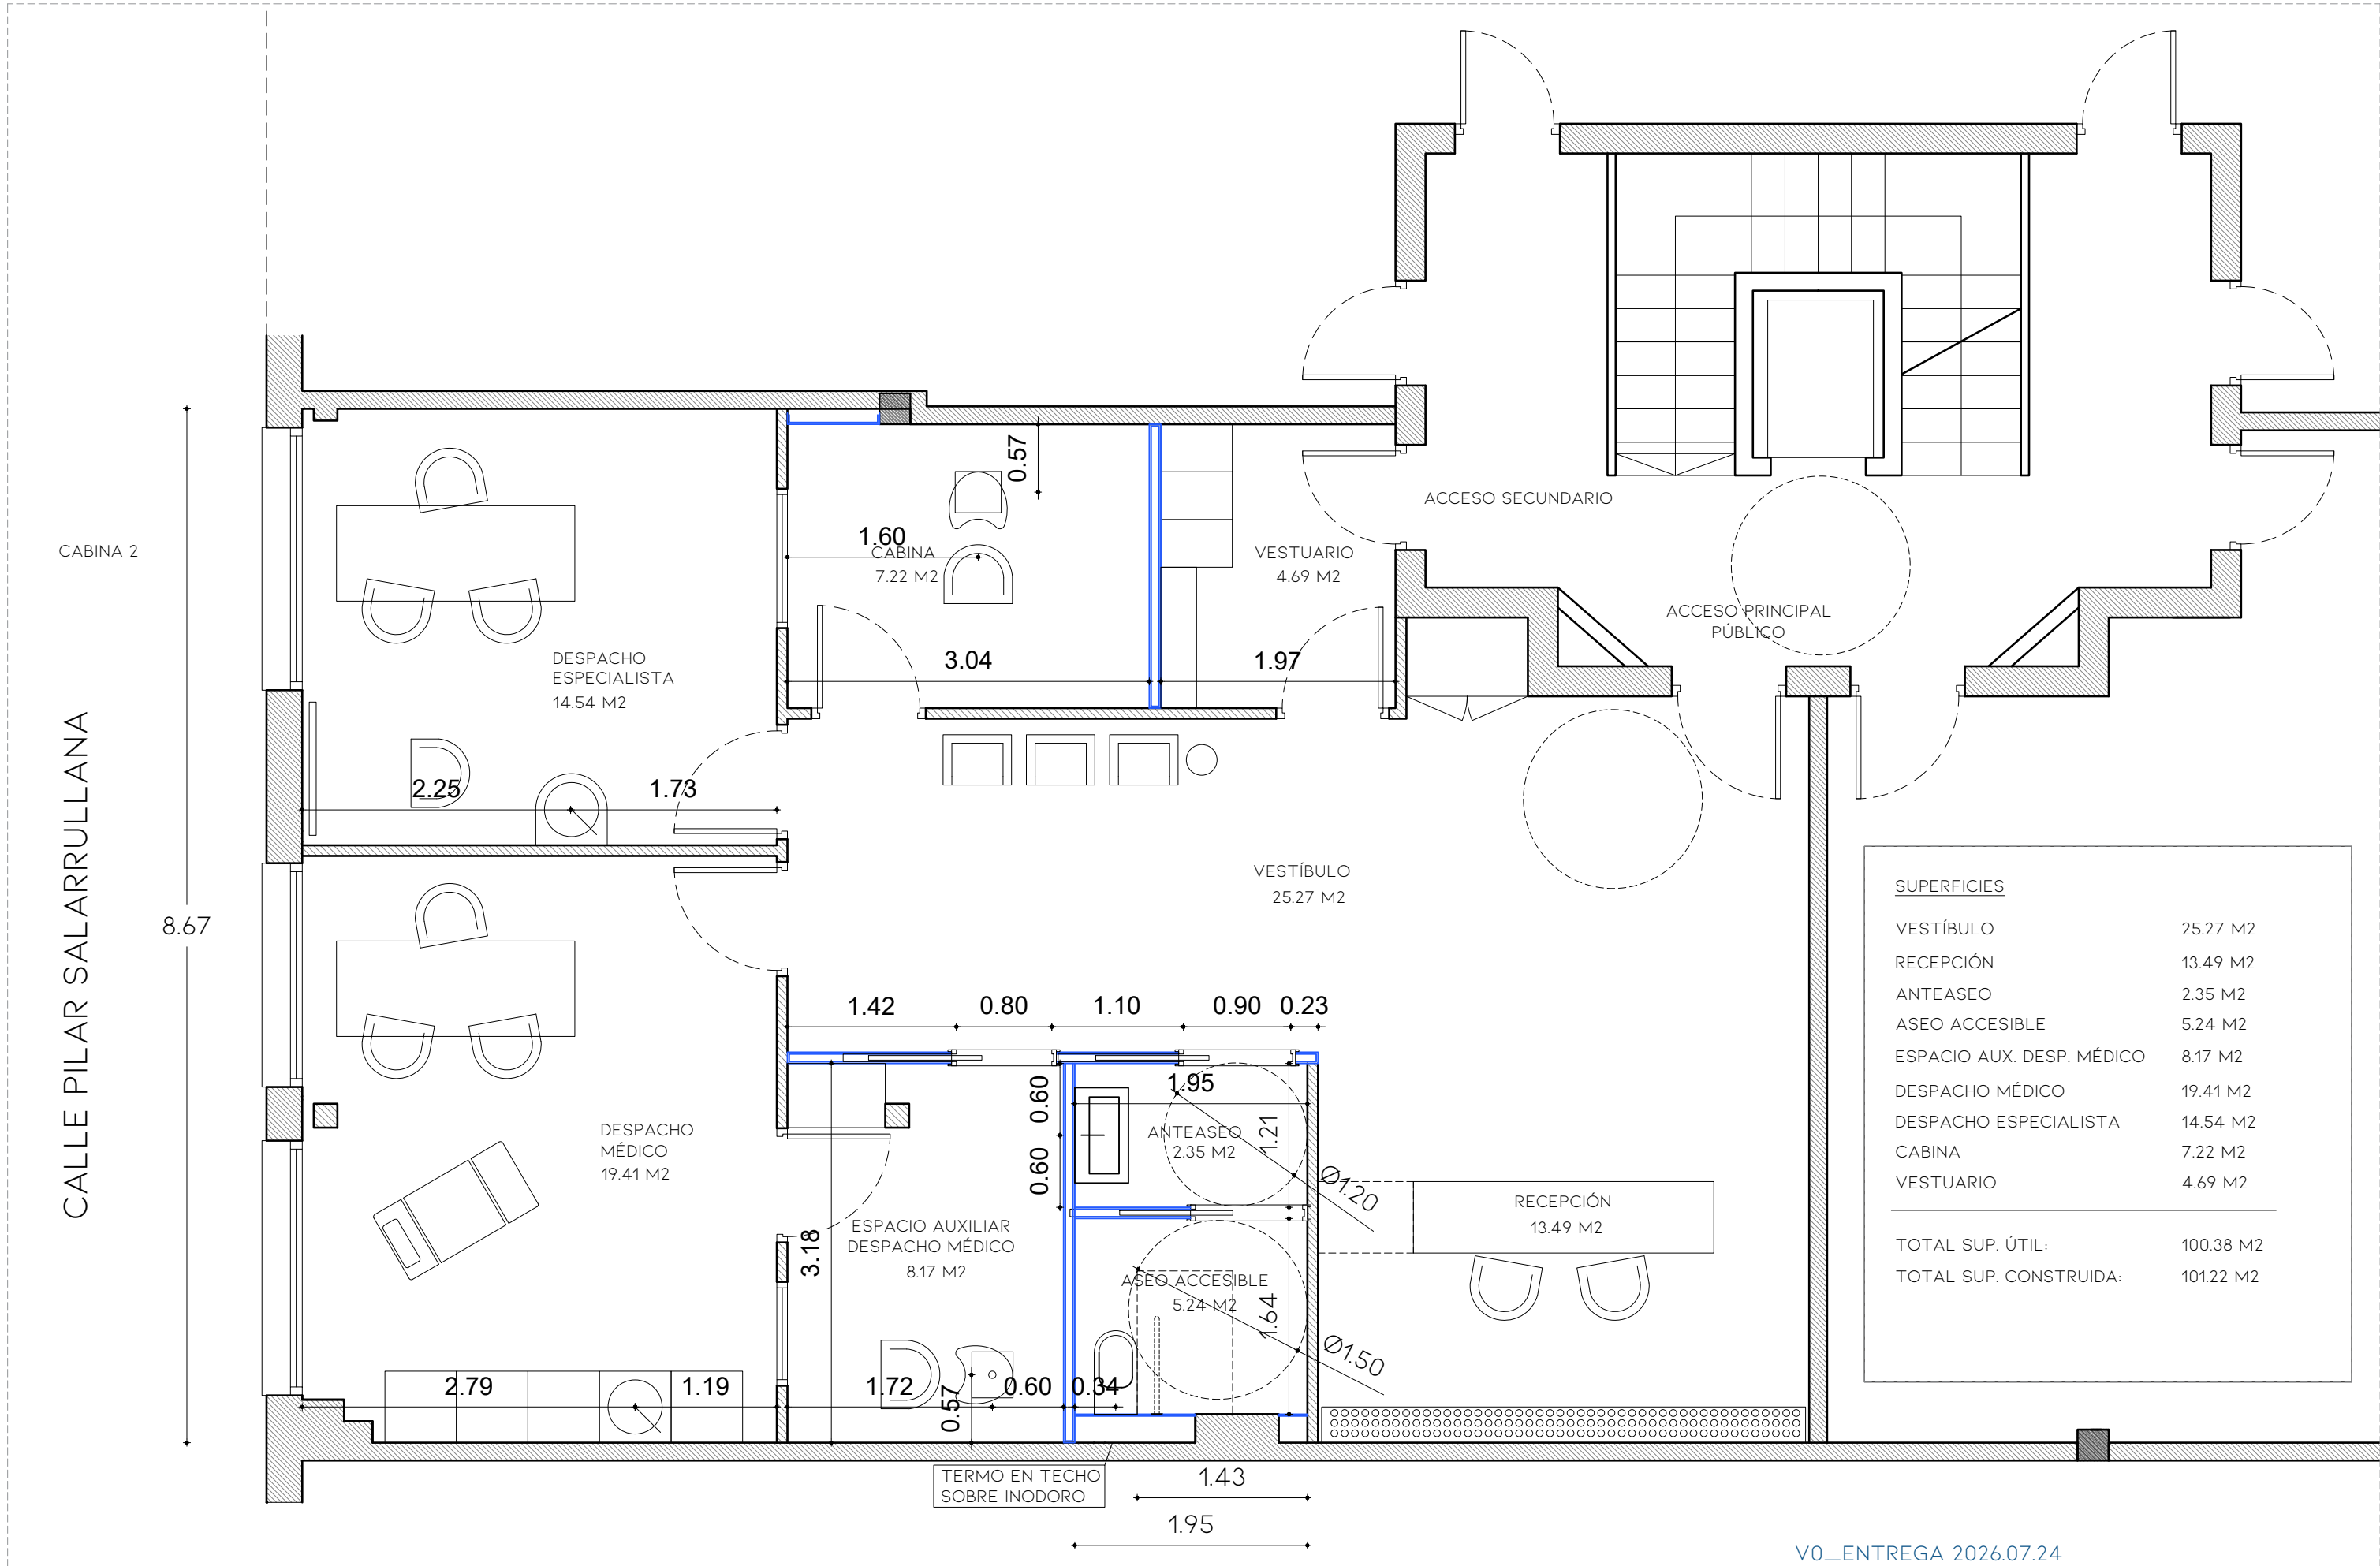

SUPERFICIES	
VESTÍBULO	25.27 M2
RECEPCIÓN	13.49 M2
ANTEASEO	2.35 M2
ASEO ACCESIBLE	5.24 M2
ESPACIO AUX. DESP. MÉDICO	8.17 M2
DESPACHO MÉDICO	19.41 M2
DESPACHO ESPECIALISTA	14.54 M2
CABINA	7.22 M2
VESTUARIO	4.69 M2
TOTAL SUP. ÚTIL:	100.38 M2
TOTAL SUP. CONSTRUIDA:	101.22 M2

VO_ENTREGA 2026.07.24


PROMOTOR	AUTOR	FECHA	PROYECTO	UBICACIÓN	ESCALA	CONTENIDO	PLANO	VO
SWANSEA CENTRO MÉDICO SL	IÑIGO BASTERRECHEA COAVN Nº 5560 / CSCAE Nº 768499	JULIO 2026	MEMORIA DE ACTIVIDAD PARA IMPLANTACIÓN DE CONSULTA MÉDICA CAPILAR	C/PILAR SALARRULLANA 17 1º L3 26002 LOGROÑO	1:50 (A3) 0 1 M	ESTADO REFORMADO PLANTA 1	3.1	

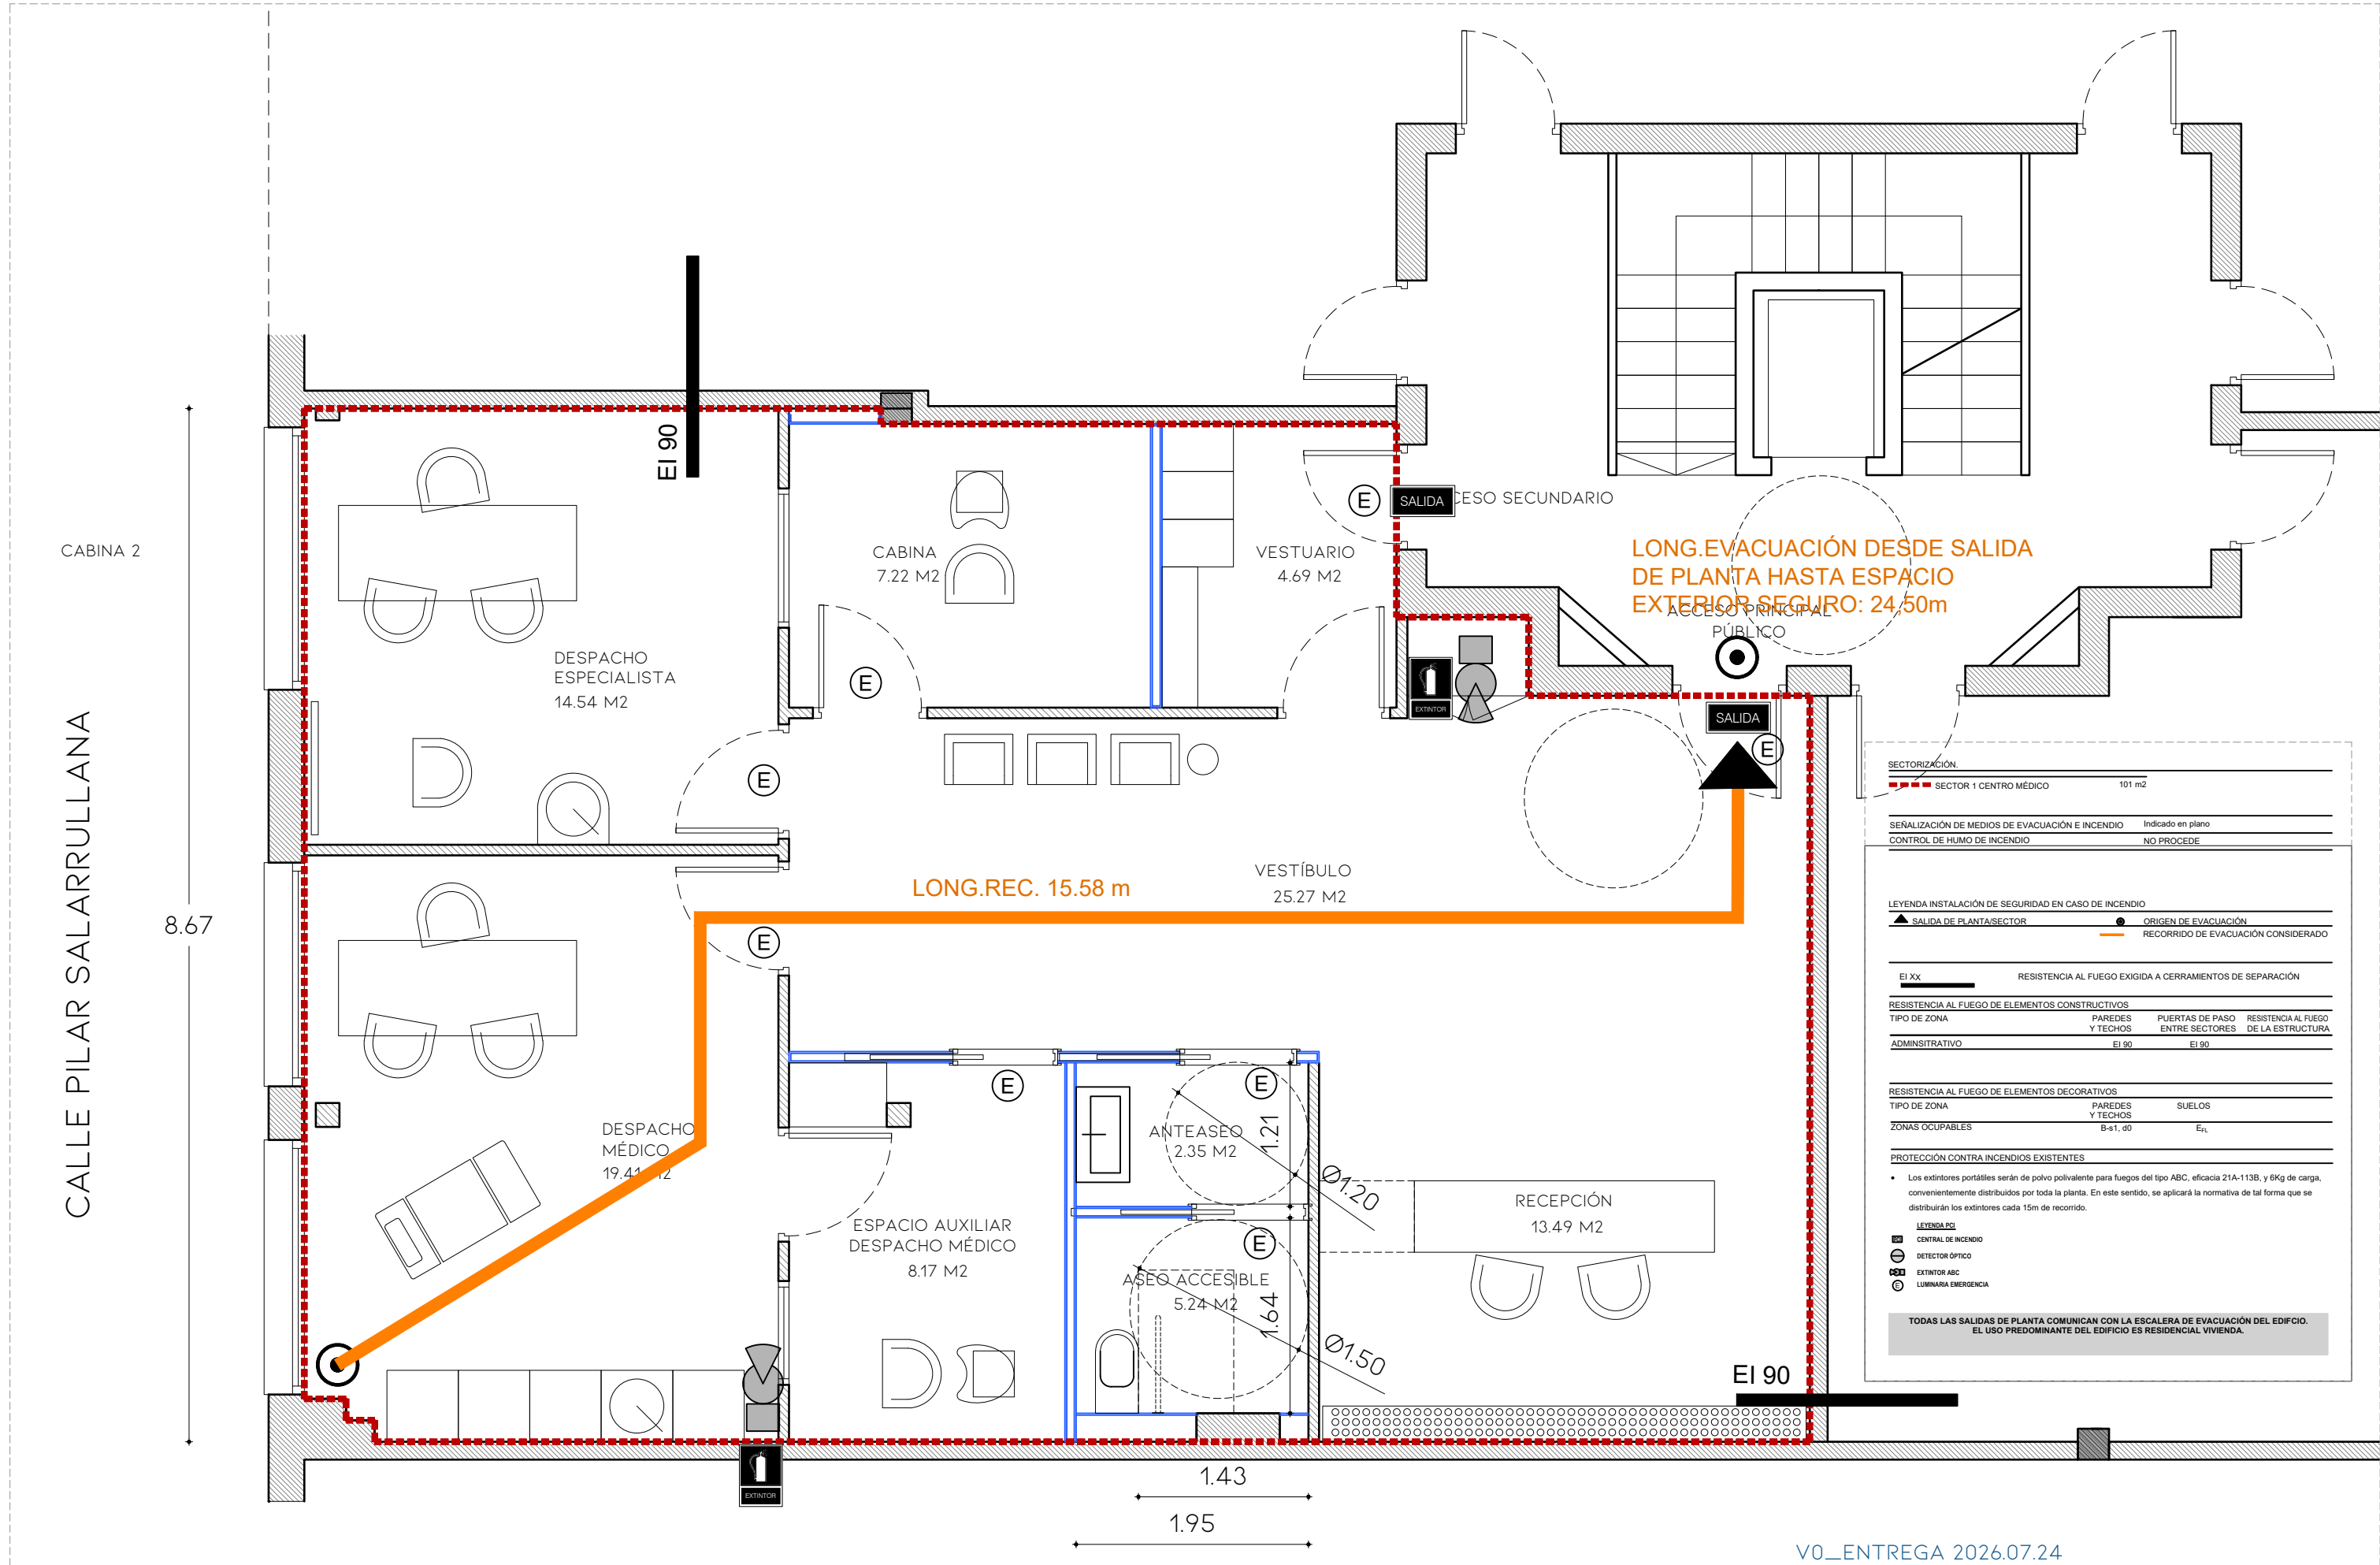

VO_ENTREGA 2026.07.24


PROMOTOR	AUTOR	FECHA	PROYECTO	UBICACIÓN	ESCALA	CONTENIDO	PLANO
SWANSEA CENTRO MÉDICO SL	IÑIGO BASTERRECHEA COAVN Nº 5560 / CSCAE Nº 768499	JULIO 2026	MEMORIA DE ACTIVIDAD PARA IMPLANTACIÓN DE CONSULTA MÉDICA CAPILAR	C/PILAR SALARRULLANA 17 1º L3 26002 LOGROÑO	1:50 (A3) 0 1 M	JUSTIFICACIÓN INCENDIOS CTE DB SI PLANTA 1	VO 4.1

* TODAS LAS MEDIDAS SE COMPROBARÁN EN OBRA * LOS DETALLES PODRÁN SER MODIFICADOS POR LA DIRECCIÓN FACULTATIVA DURANTE EL TRANSURSO DE LA OBRA PARA OBTENER MEJOR RESULTADO. ESTE DOCUMENTO ES COPIA DEL ORIGINAL. QUEDA PROHIBIDA TODA MODIFICACIÓN UNILATERAL DEL DOCUMENTO. SU UTILIZACIÓN TOTAL O PARCIAL O BIEN SU CESIÓN A TERCEROS NECESITARÁ AUTORIZACIÓN EXPRESA DE SUS AUTORES.

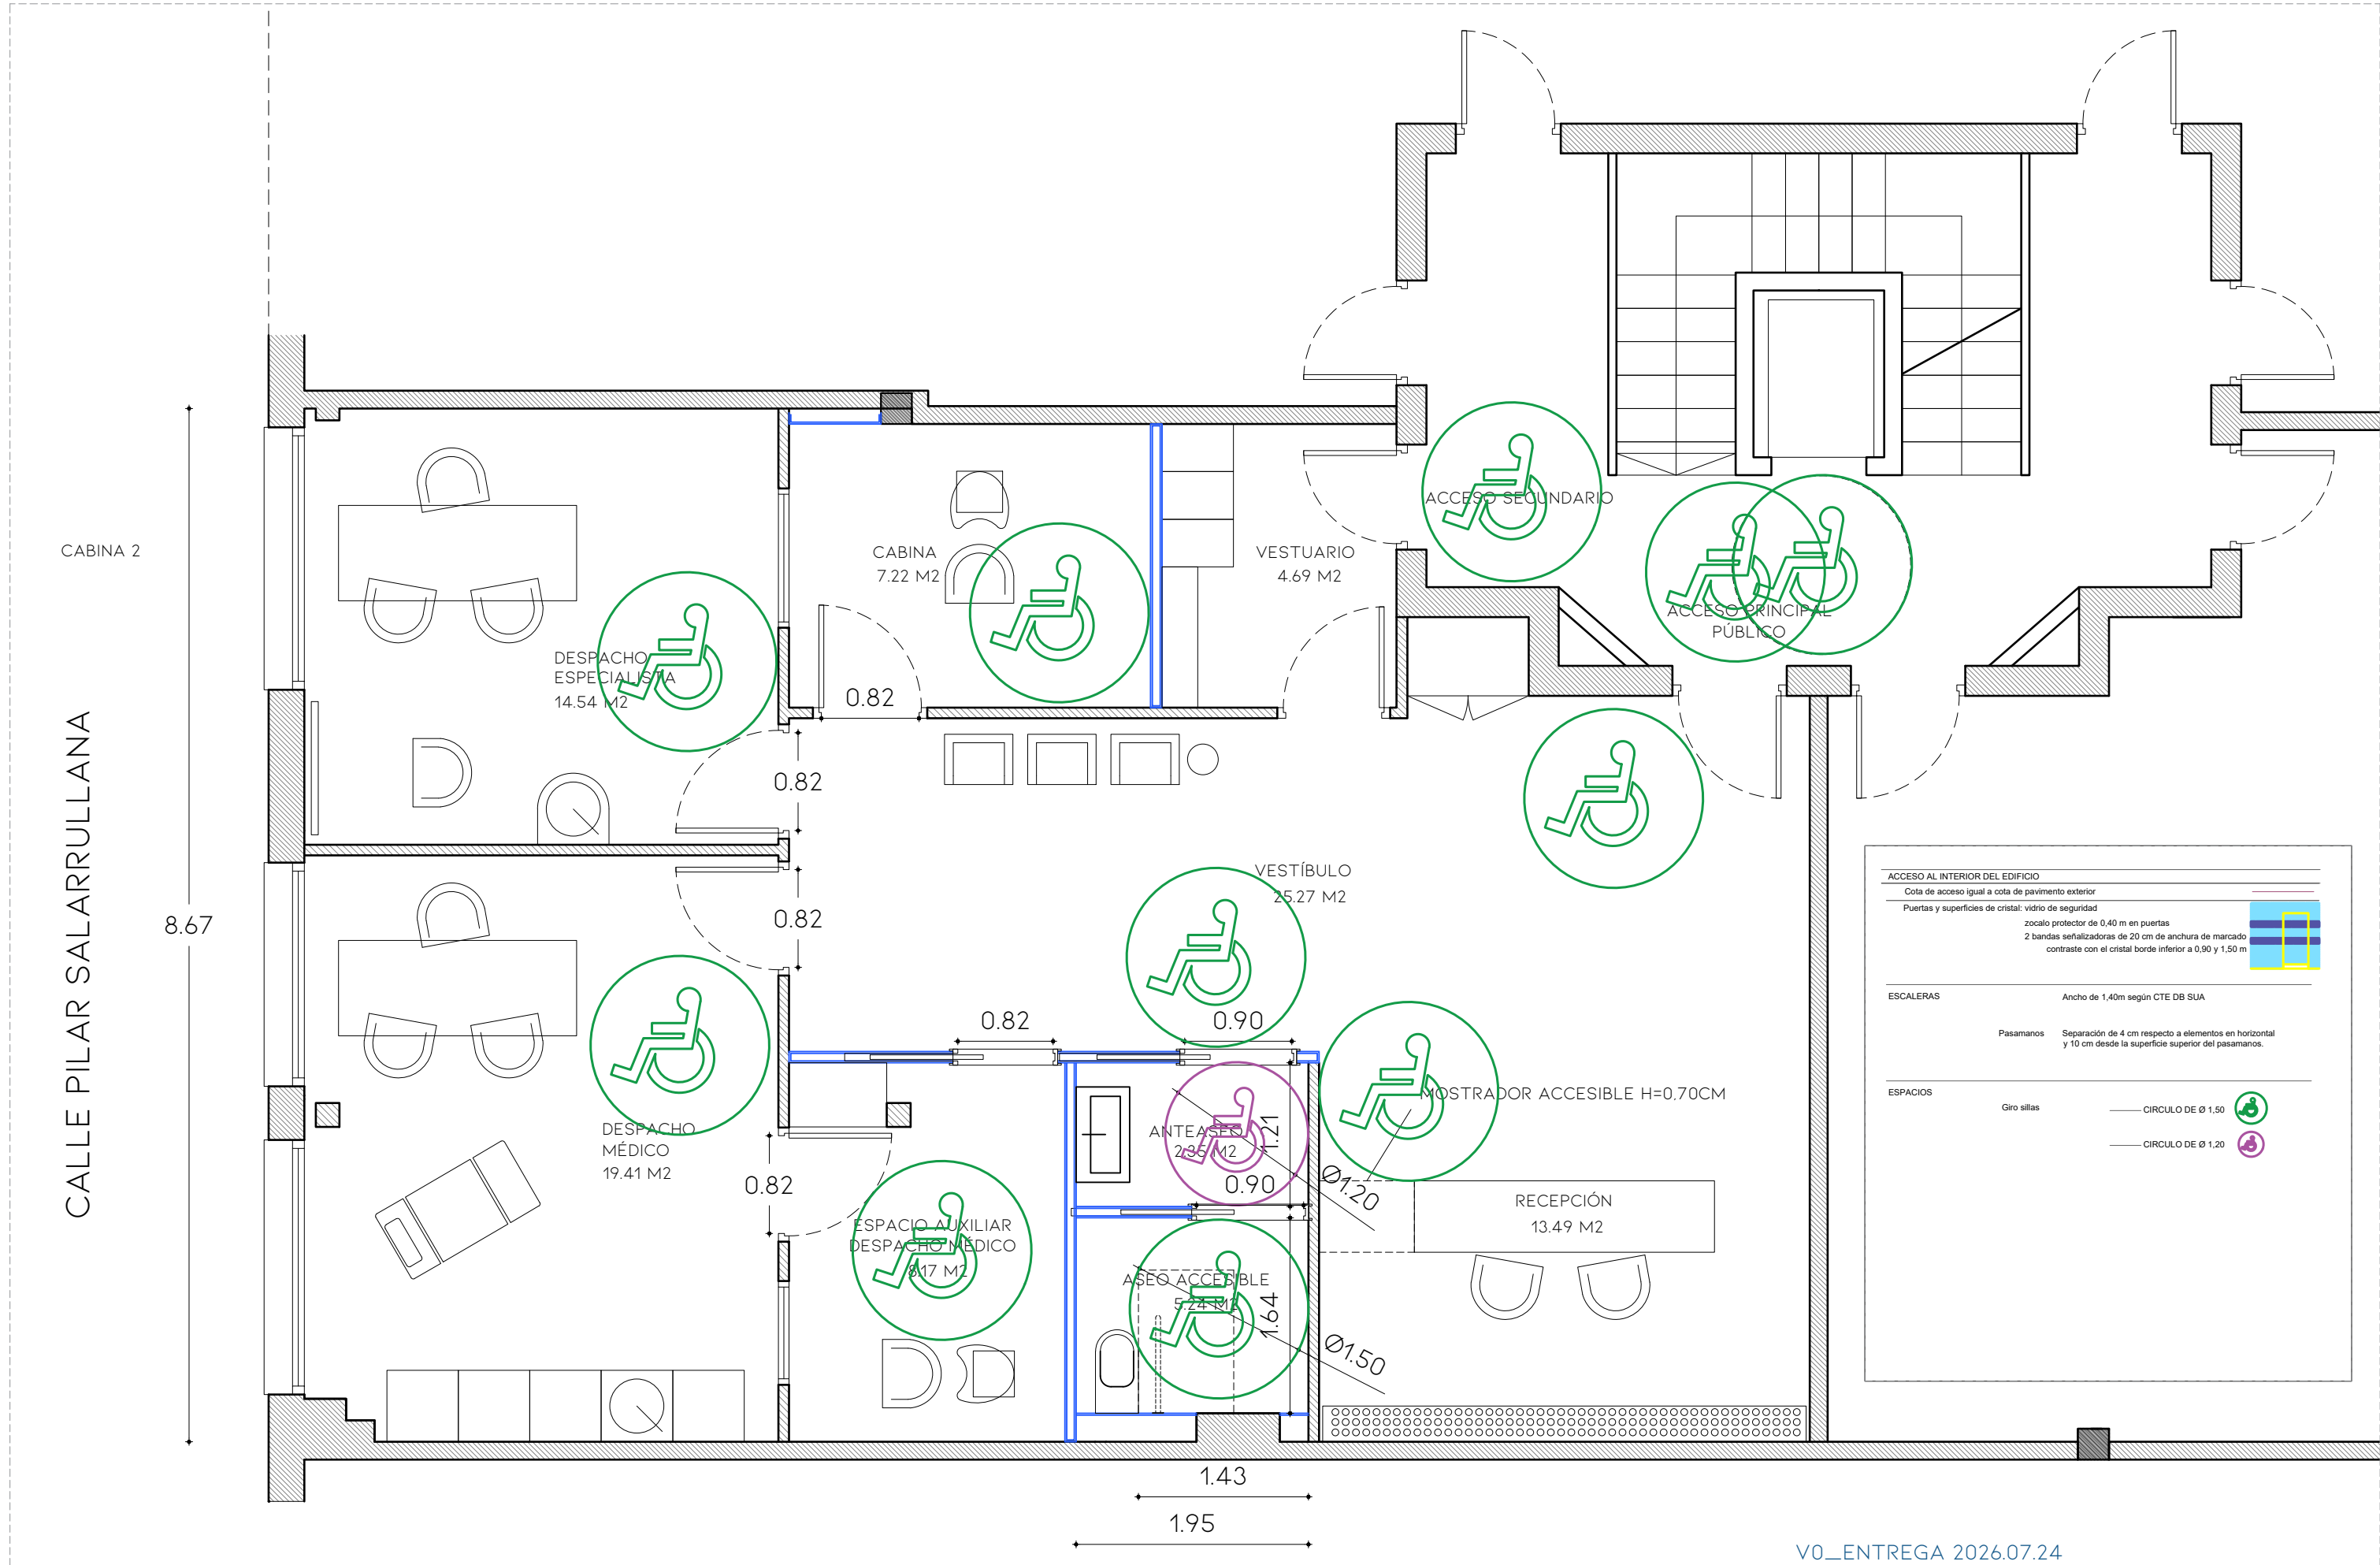


VO_ENTREGA 2026.07.24

PROMOTOR	AUTOR	FECHA	PROYECTO	UBICACIÓN	ESCALA	CONTENIDO	PLANO	VO
SWANSEA CENTRO MÉDICO SL	IÑIGO BASTERRECHEA COAVN Nº 5560 / CSCAE Nº 768499	JULIO 2026	MEMORIA DE ACTIVIDAD PARA IMPLANTACIÓN DE CONSULTA MÉDICA CAPILAR	C/PILAR SALARRULLANA 17 1º L3 26002 LOGROÑO	1:50 (A3) 0 1 M	JUSTIFICACIÓN ACCESIBILIDAD CTE DB SUA PLANTA 1	4.2	VO

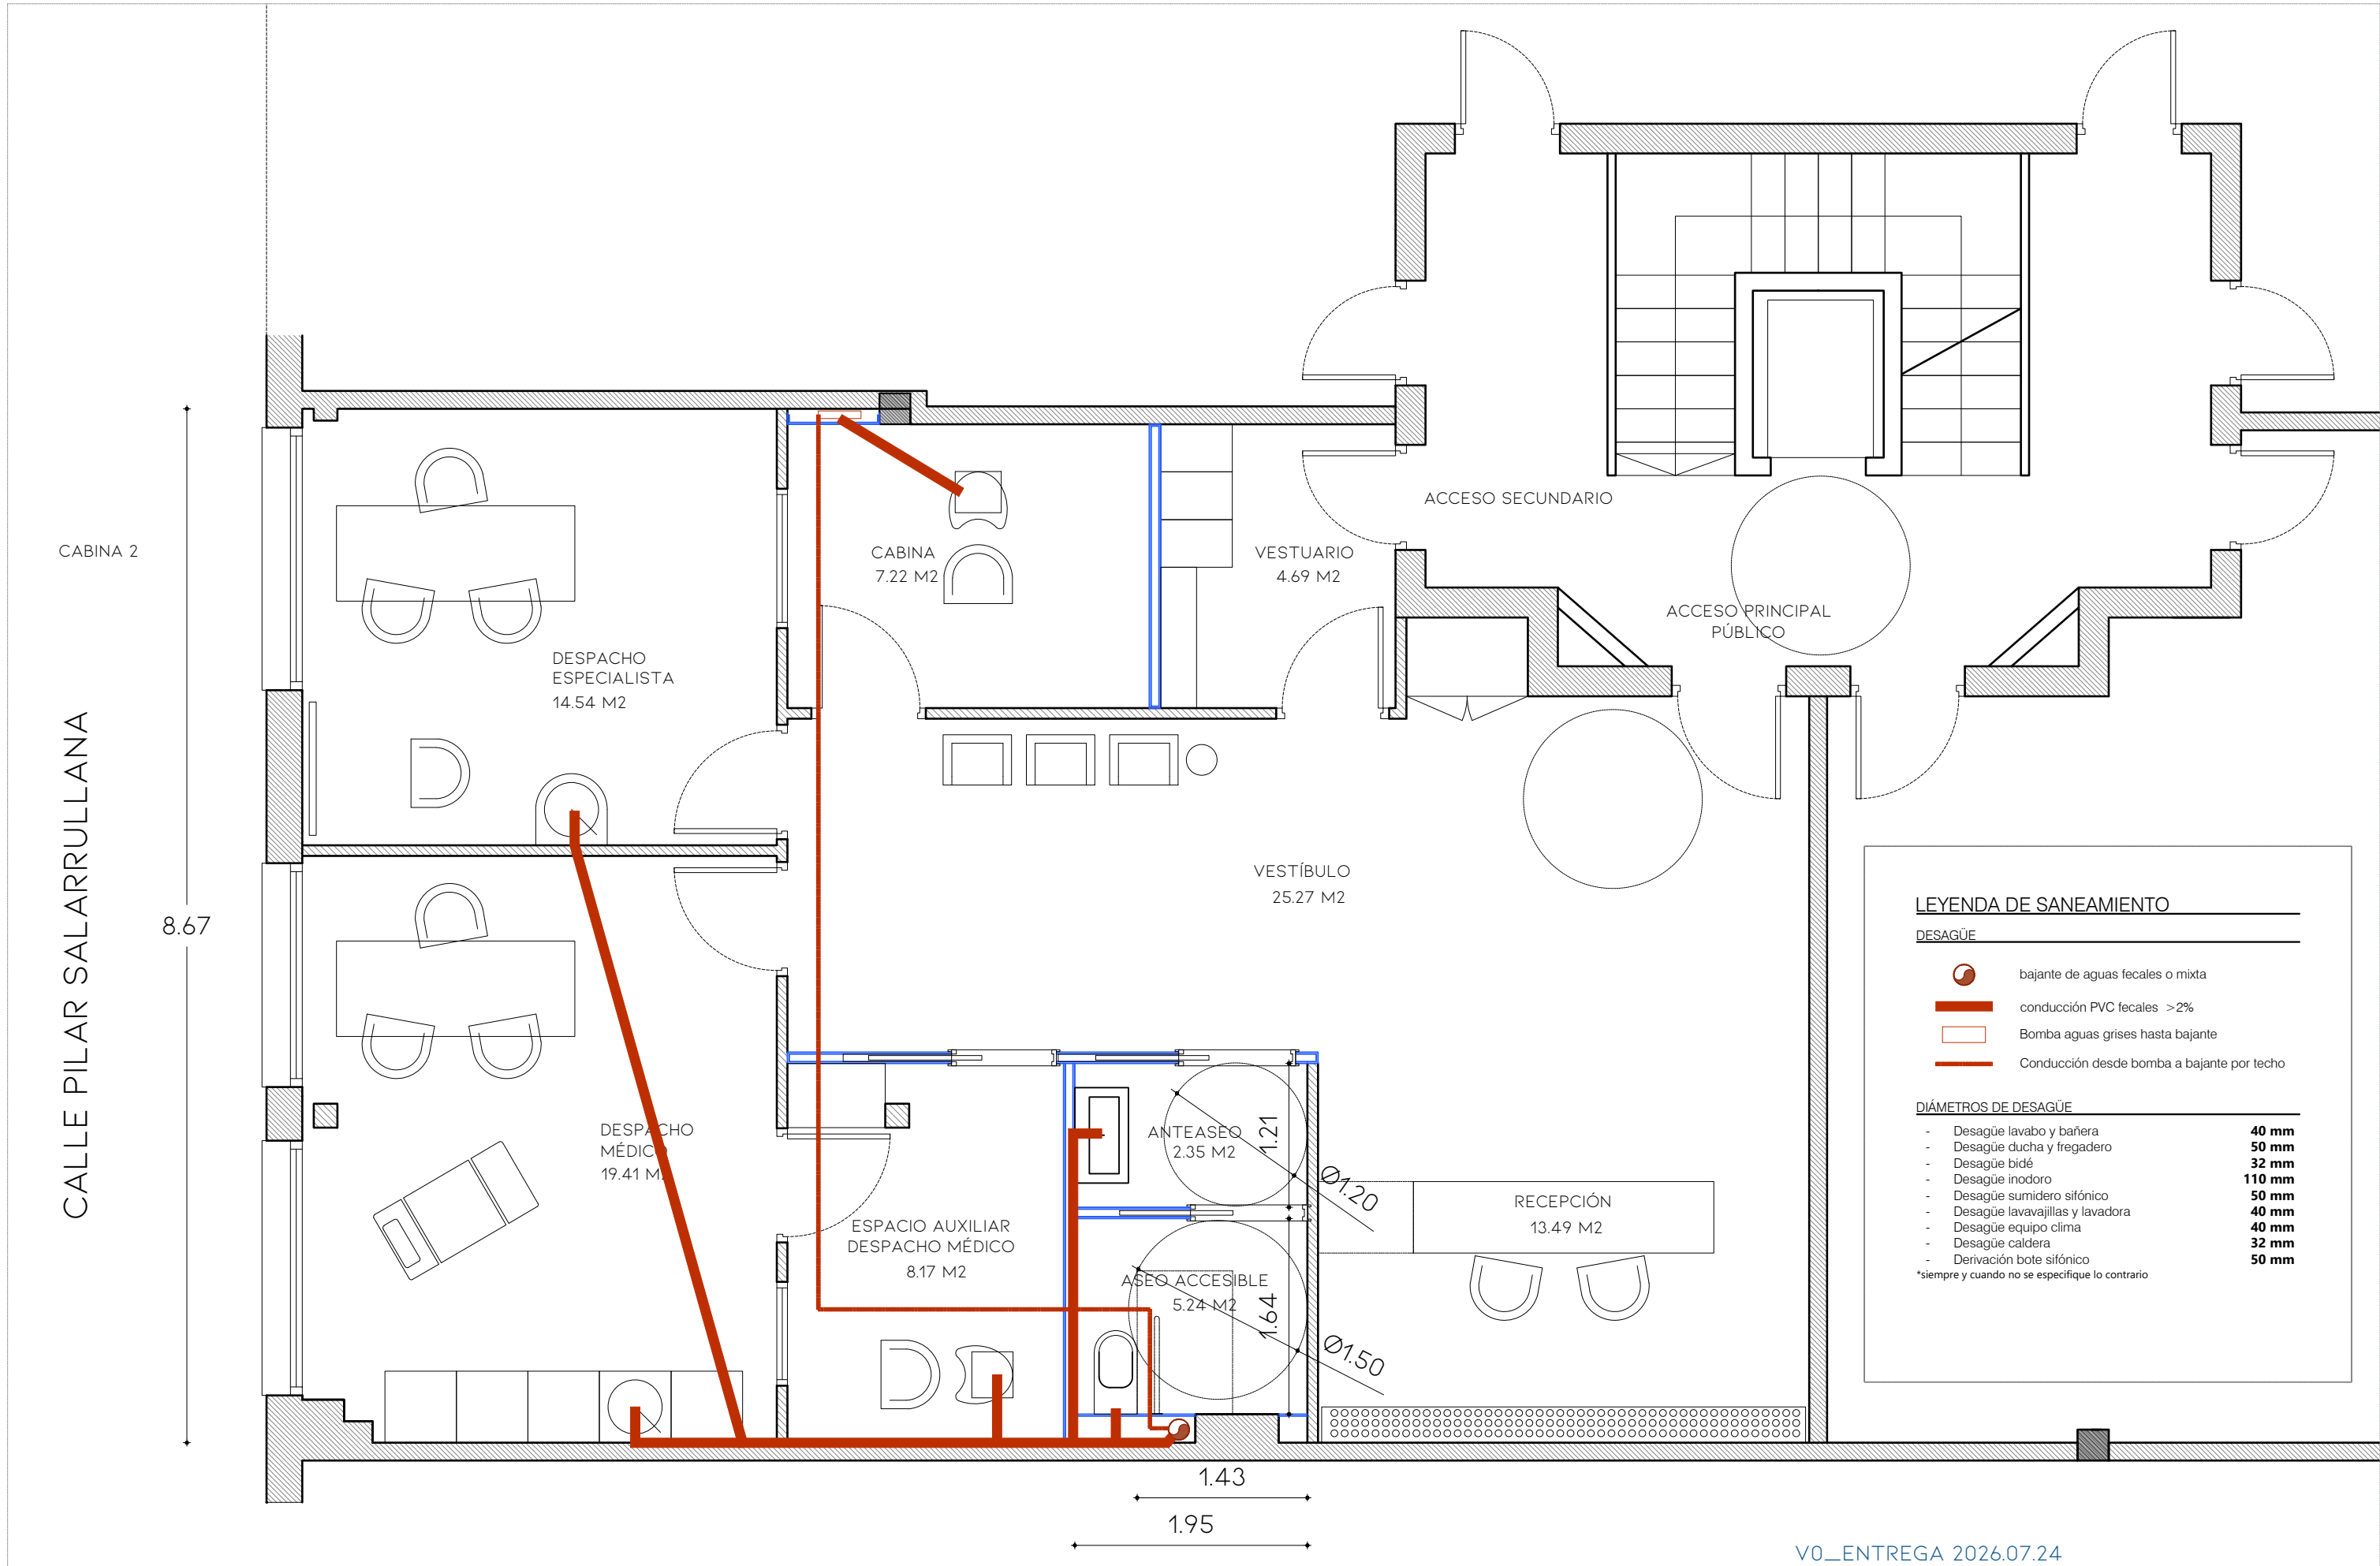


VO_ENTREGA 2026.07.24

PROMOTOR	AUTOR	FECHA	PROYECTO	UBICACIÓN	ESCALA	CONTENIDO	PLANO	VO
SWANSEA CENTRO MÉDICO SL	IÑIGO BASTERRECHEA COAVN Nº 5560 / CSCAE Nº 768499	JULIO 2026	MEMORIA DE ACTIVIDAD PARA IMPLANTACIÓN DE CONSULTA MÉDICA CAPILAR	C/PILAR SALARRULLANA 17 1º L3 26002 LOGROÑO	1:50 (A3) 0 1 M	INSTALACIONES_SANEAMIENTO PLANTA 1	6.1	

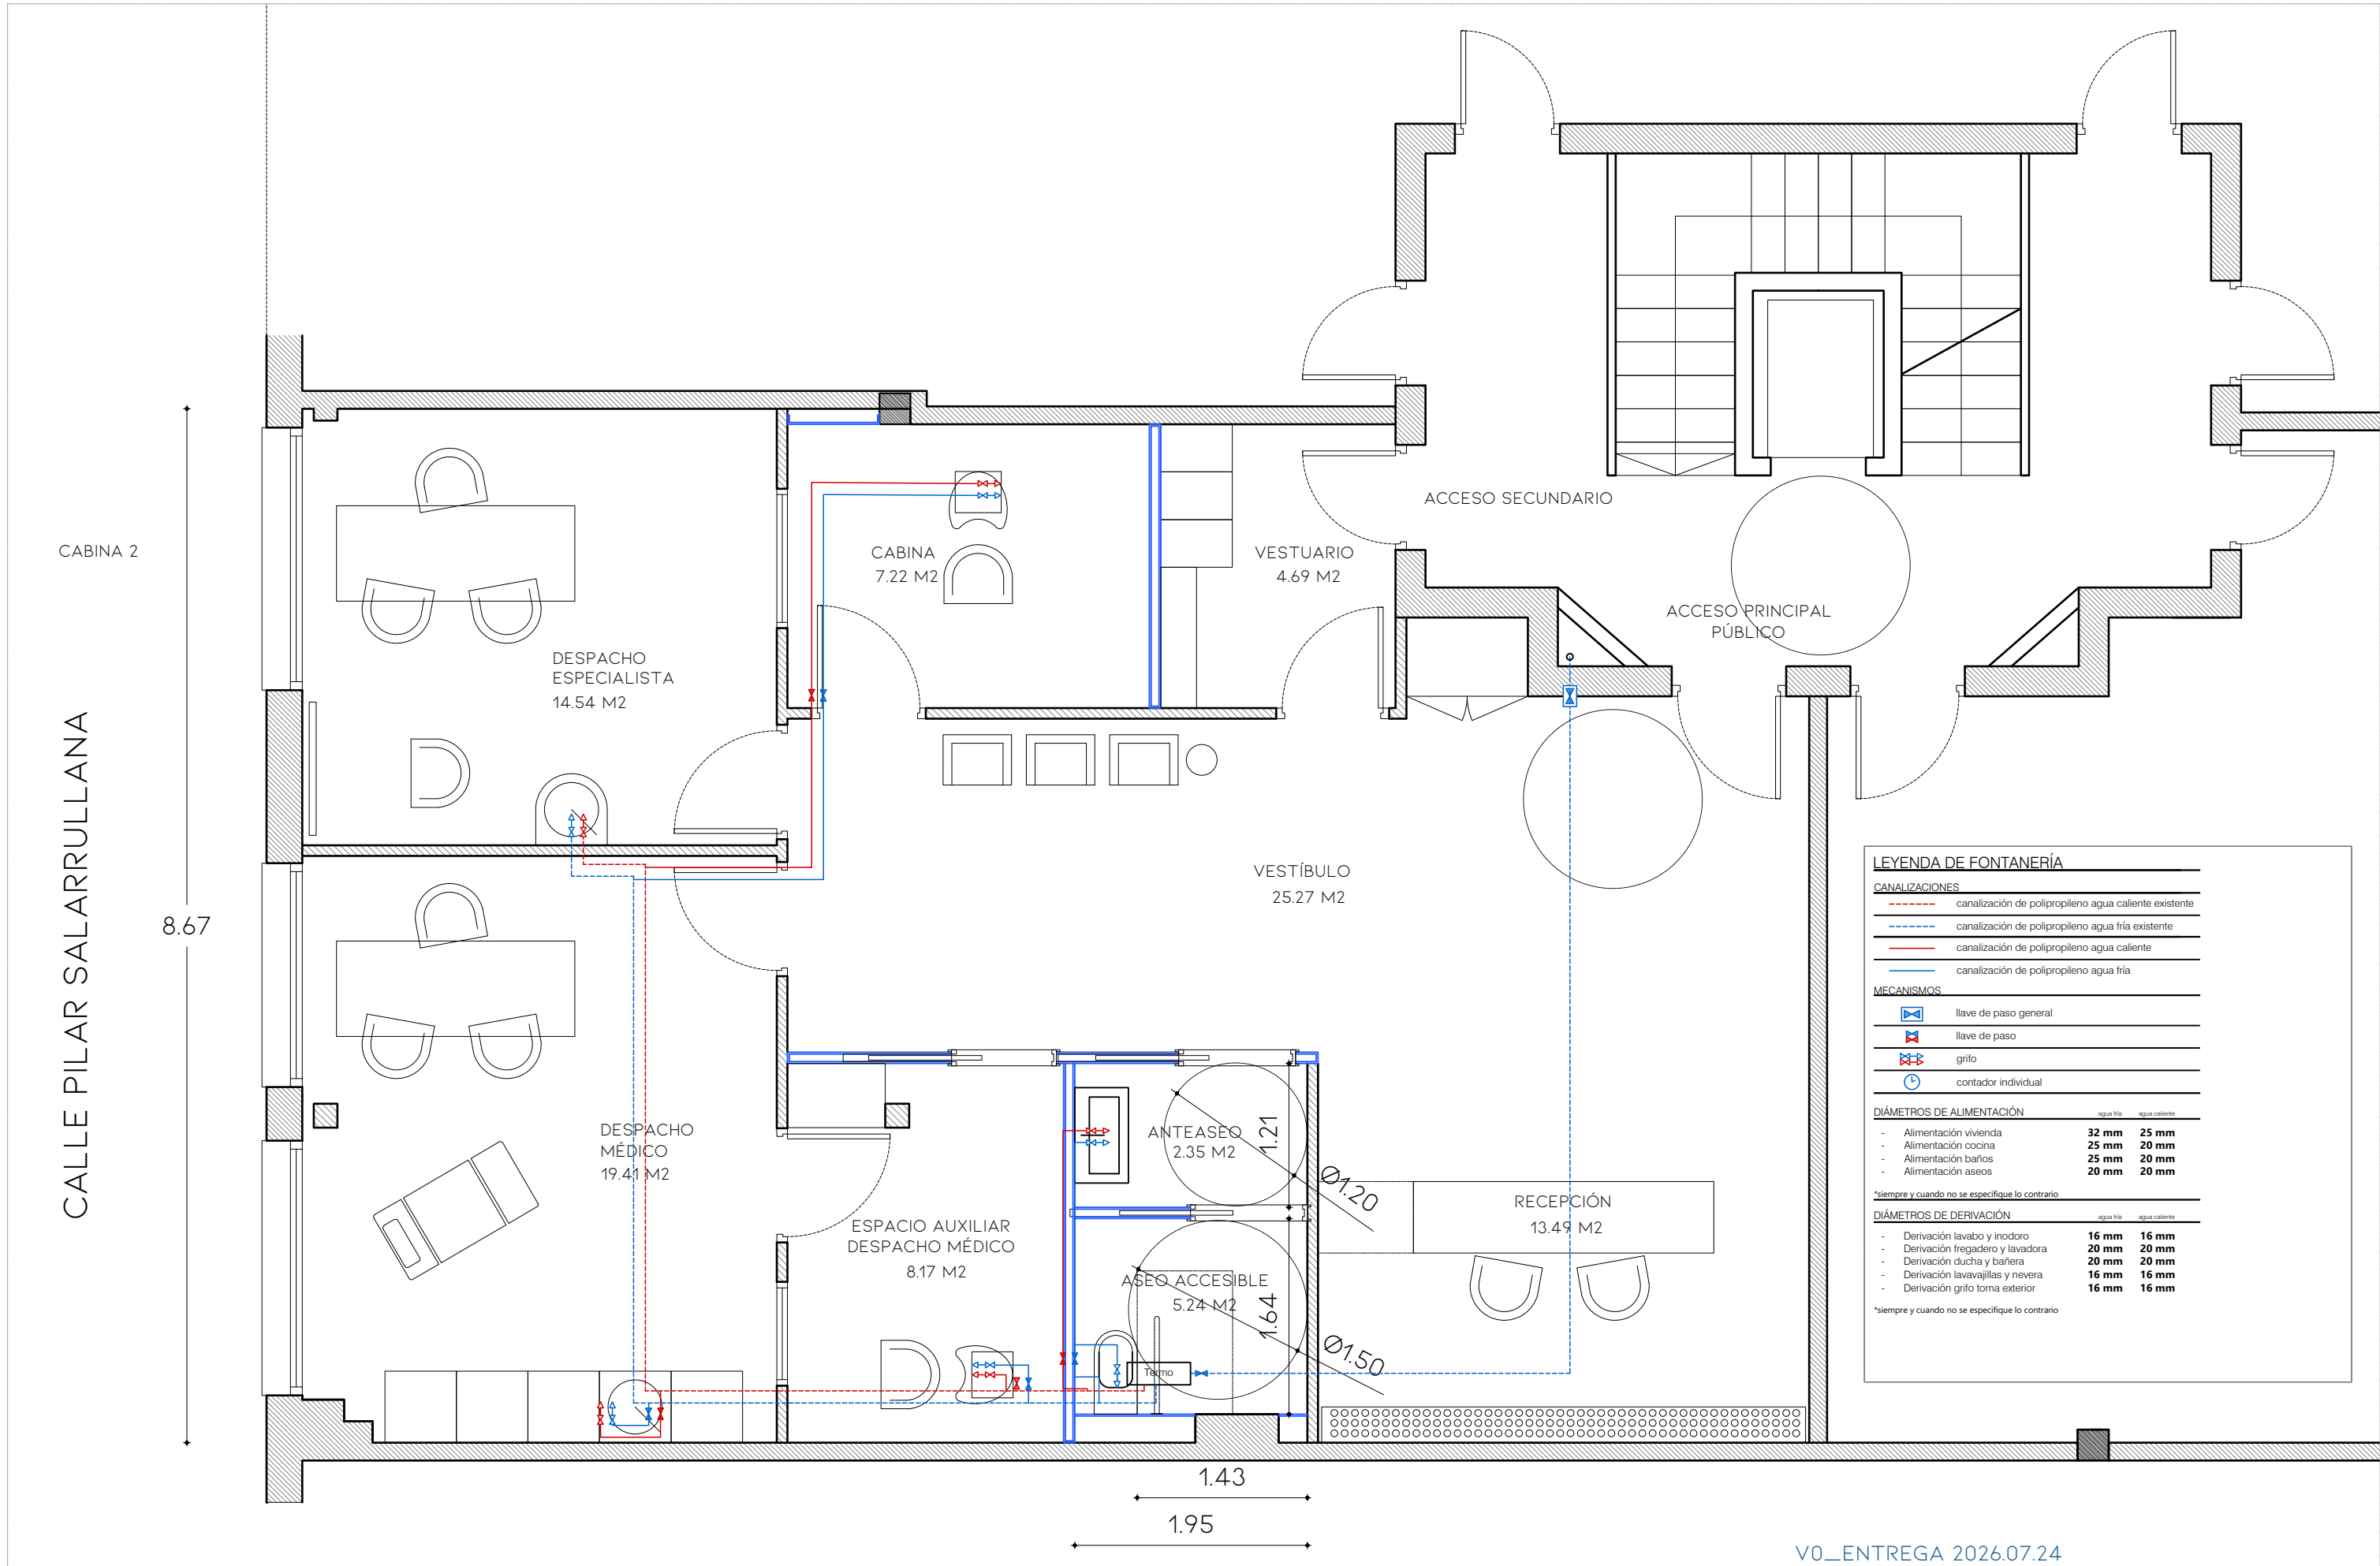

VO_ENTREGA 2026.07.24

PROMOTOR	AUTOR	FECHA	PROYECTO	UBICACIÓN	ESCALA	CONTENIDO	PLANO	VO
SWANSEA CENTRO MÉDICO SL	IÑIGO BASTERRECHEA COAVN Nº 5560 / CSCAE Nº 768499	JULIO 2026	MEMORIA DE ACTIVIDAD PARA IMPLANTACIÓN DE CONSULTA MÉDICA CAPILAR	C/PILAR SALARRULLANA 17 1º L3 26002 LOGROÑO	1:50 (A3) 0 1 M	INSTALACIONES_FONTANERÍA PLANTA 1	6.2	

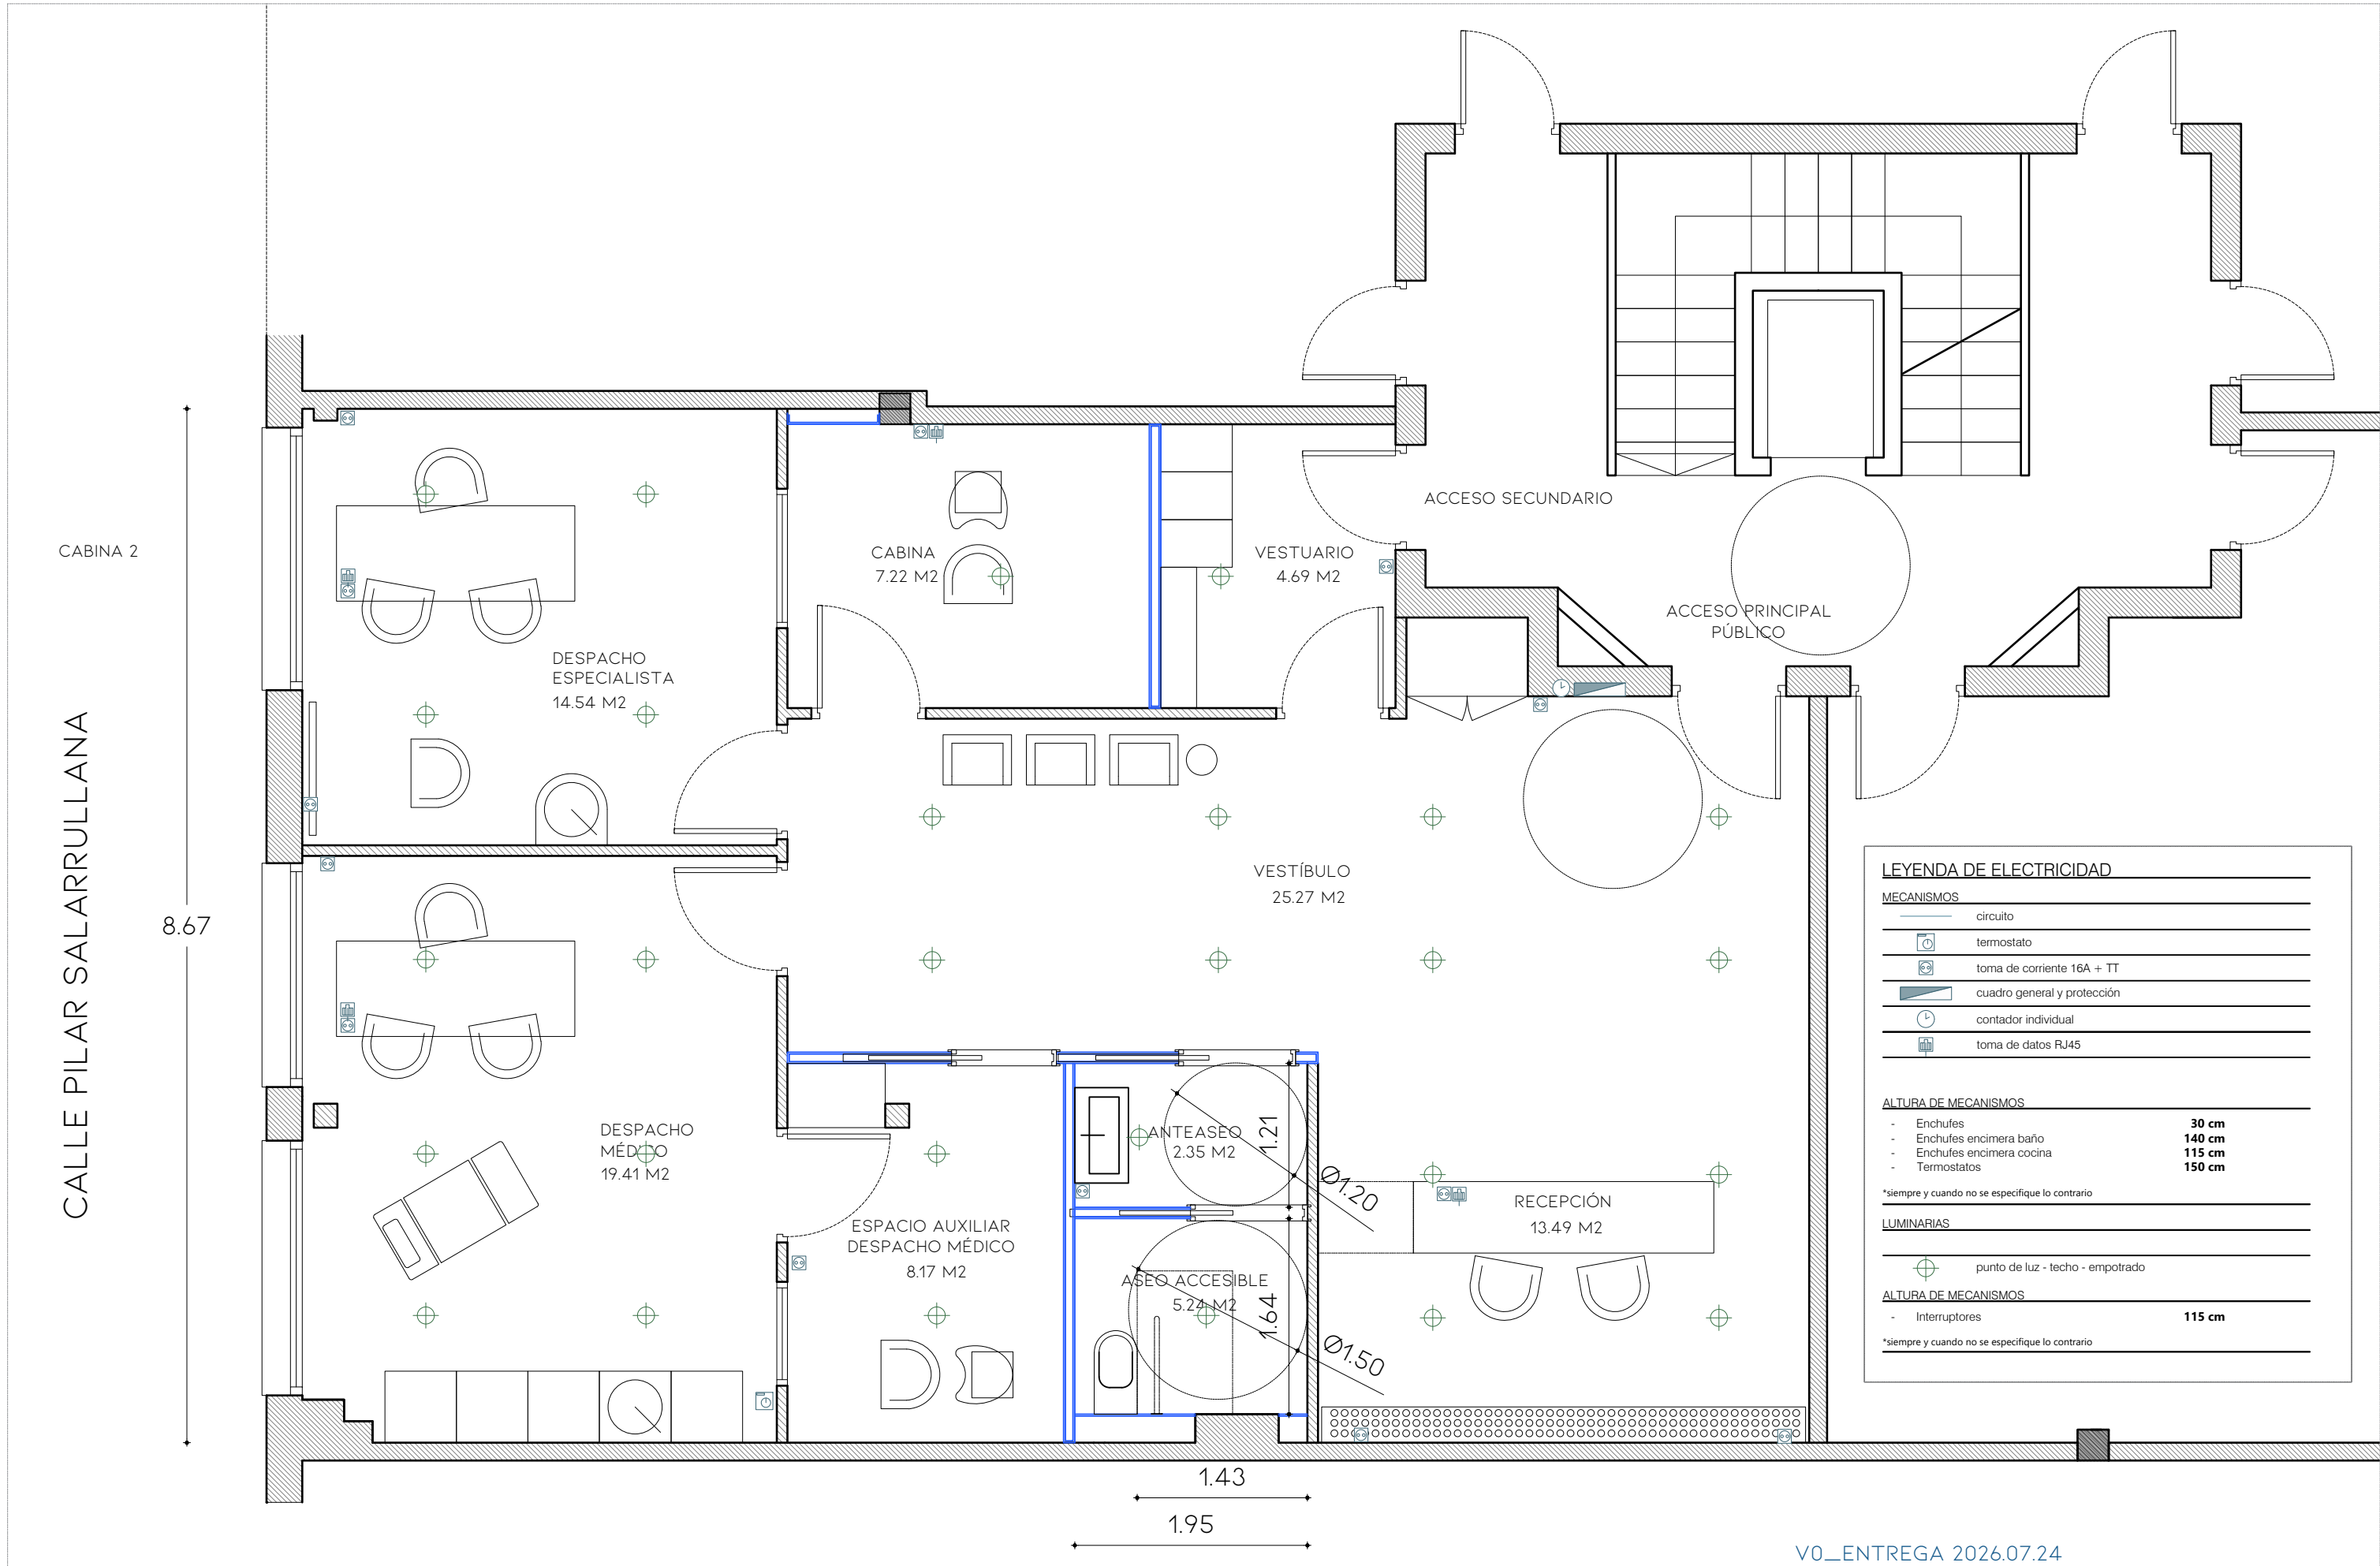

VO_ENTREGA 2026.07.24

PROMOTOR	AUTOR	FECHA	PROYECTO	UBICACIÓN	ESCALA	CONTENIDO	PLANO	VO
SWANSEA CENTRO MÉDICO SL	IÑIGO BASTERRECHEA COAVN Nº 5560 / CSCAE Nº 768499	JULIO 2026	MEMORIA DE ACTIVIDAD PARA IMPLANTACIÓN DE CONSULTA MÉDICA CAPILAR	C/PILAR SALARRULLANA 17 1º L3 26002 LOGROÑO	1:50 (A3) 0 1 M	INSTALACIONES_ELECTRICIDAD PLANTA 1	6.3	

LÁMINA DE EQUIPAMIENTO — MEMORIA DE ACTIVIDAD							
Centro médico capilar. Inventario ordenado por zona, familia de equipo y uso declarado. No se inventan datos no aportados: fotografías, potencia eléctrica, fichas técnicas y marcado CE quedan como pendientes.							
TOTAL EQUIPOS		ZONAS PRINCIPALES		FICHAS TÉCNICAS		FOTOGRAFÍAS	
33		2		Pendientes		No aportadas	
Código	Zona	Familia	Equipo / ref.	Ud.	Uso declarado	Condiciones ambientales/seguridad	
EQ-001	Cabinas / despacho especialista	Radiofrecuencia / diatermia	INDIBA — ESTO106	1	PARA TTOS CORRECTIVOS, INDIBA, NUTRITIVOSY MTO	Uso conforme a manual/ficha técnica; limpieza y desinfección ordinaria; conexión eléctrica revisada. Verificar contraindicaciones clínicas v	
EQ-002	Cabinas / despacho especialista	Aparatología de tratamiento	SORISA — AF-05 — N° N00611	1	PARA TTOS CORRECTIVOS, INDIBA, NUTRITIVOS Y MTO	Uso conforme a manual/ficha técnica; limpieza y desinfección ordinaria; conexión eléctrica revisada.	
EQ-003	Cabinas / despacho especialista	Aparatología de tratamiento	SORISA — AF-05 — N° N00611	1	PARA TTOS CORRECTIVOS, INDIBA, NUTRITIVOSY MTO	Uso conforme a manual/ficha técnica; limpieza y desinfección ordinaria; conexión eléctrica revisada.	
EQ-004	Cabinas / despacho especialista	Aparatología de tratamiento	SORISA — 01442	1	PARA TTOS CORRECTIVOS, INDIBA, NUTRITIVOS Y MTO	Uso conforme a manual/ficha técnica; limpieza y desinfección ordinaria; conexión eléctrica revisada.	
EQ-005	Cabinas / despacho especialista	Infrarrojos / termoterapia	FOCO INFRARROJOS	1	PARA TTOS CORRECTIVOS, INDIBA, NUTRITIVOS, Y MTO	Uso conforme a manual/ficha técnica; limpieza y desinfección ordinaria; conexión eléctrica revisada.	
EQ-006	Cabinas / despacho especialista	Vapor capilar	VAPOR WELLA	1	PARA LOS PRIMEROS TTOS NUEVOS. EXAMENES Y MANTENIMIENTOS	Uso conforme a manual/ficha técnica; limpieza y desinfección ordinaria; conexión eléctrica revisada. Evitar condensaciones v mantener	
EQ-007	Cabinas / despacho especialista	Radiofrecuencia / diatermia	INDIBA — EST0106	1	PARA TTOS CORRECTIVOS, INDIBA, NUTRITIVOS, Y MTO	Uso conforme a manual/ficha técnica; limpieza y desinfección ordinaria; conexión eléctrica revisada. Verificar contraindicaciones clínicas v	
EQ-008	Cabinas / despacho especialista	Aparatología de tratamiento	SORISA — O-3000 — N° 00599	1	PARA TTOS CORRECTIVOS, INDIBA, NUTRITIVOS,Y MANTENIMIENTO	Uso conforme a manual/ficha técnica; limpieza y desinfección ordinaria; conexión eléctrica revisada.	
EQ-009	Cabinas / despacho especialista	Aparatología de tratamiento	SORISA — VELEX 06N — N° 01422	1	PARA TTOS CORRECTIVOS, INDIBA, NUTRITIVOS I MTO	Uso conforme a manual/ficha técnica; limpieza y desinfección ordinaria; conexión eléctrica revisada.	
EQ-011	Cabinas / despacho especialista	Vapor capilar	VAPOR WELLA	1	PARA TTOS CORRECTIVOS, NUTRITIVOS, INDIBA, MTO	Uso conforme a manual/ficha técnica; limpieza y desinfección ordinaria; conexión eléctrica revisada. Fvitar condensaciones v mantener	
EQ-012	Cabinas / despacho especialista	Infrarrojos / termoterapia	FOCO INFRARROJOS	1	PARA TTOS CORRECTIVOS, IINDIBA, NUTRITIVOS, Y MTO	Uso conforme a manual/ficha técnica; limpieza y desinfección ordinaria; conexión eléctrica revisada.	
EQ-013	Cabinas / despacho especialista	Radiofrecuencia / diatermia	INDIBA — EST 0106	1	PARA TTOS CORRECTIVOS, INDIBA, NUTRITIVOS, Y MTO	Uso conforme a manual/ficha técnica; limpieza y desinfección ordinaria; conexión eléctrica revisada. Verificar contraindicaciones clínicas v	
EQ-014	Cabinas / despacho especialista	Aparatología de tratamiento	SORISA — O3000 — N° 00616	1	PARA TTOS CORRECTIVOS, NUTRITIVOS, INDIBA, Y MANTENIMIENTO	Uso conforme a manual/ficha técnica; limpieza y desinfección ordinaria; conexión eléctrica revisada.	
EQ-015	Cabinas / despacho especialista	Radiofrecuencia / diatermia	SORISA — DIATERMEIC-02	1	PARA TTOS CORRECTIVOS, NUTRITITIVOS, INDIBA, Y MTO	Uso conforme a manual/ficha técnica; limpieza y desinfección ordinaria; conexión eléctrica revisada. Verificar contraindicaciones clínicas v	
EQ-016	Cabinas / despacho especialista	Infrarrojos / termoterapia	FOCO INFRARROJOS	1	PARA TTOS CORRECTIVOS, INDIBA, NUTRITITIVOS, INDIBA Y	Uso conforme a manual/ficha técnica; limpieza y desinfección ordinaria; conexión eléctrica revisada.	
EQ-017	Cabinas / despacho especialista	Radiofrecuencia / diatermia	DIATERMIC-02 — N° 00601	1	PARA TTOS INDIBA, CORRECTIVOS, NUTRITIVOS Y MTO	Uso conforme a manual/ficha técnica; limpieza y desinfección ordinaria; conexión eléctrica revisada. Verificar contraindicaciones clínicas v	
EQ-018	Cabinas / despacho especialista	Equipo auxiliar de tratamiento	VIBRADOR	1	PARA TTOS CORRECTIVOS, INDIBA, NUTRITIVOS, Y MTO	Uso conforme a manual/ficha técnica; limpieza y desinfección ordinaria; conexión eléctrica revisada.	
EQ-019	Cabinas / despacho especialista	Aparatología de tratamiento	SORISA — O3000 — N° 00622	1	PARA TTOS CORRECTIVOS, INDIBA, NUTRITIVOS Y MTO	Uso conforme a manual/ficha técnica; limpieza y desinfección ordinaria; conexión eléctrica revisada.	
EQ-021	Cabinas / despacho especialista	Aparatología de tratamiento	SORISA — UV-01 N 05 — N° N05649	1	PARA TTOS CORRECTIVOS, NUTRITIVOS, INDIBA Y MTO	Uso conforme a manual/ficha técnica; limpieza y desinfección ordinaria; conexión eléctrica revisada.	
EQ-022	Cabinas / despacho especialista	Aparatología de tratamiento	SORISA — AF AF-05 — N° N00307	1	PARA TTOS CORRECTIVOS, NUTRITIVOS, INDIBA, Y MTO	Uso conforme a manual/ficha técnica; limpieza y desinfección ordinaria; conexión eléctrica revisada.	
EQ-023	Cabinas / despacho especialista	Aparatología de tratamiento	SORISA — O-3000 — N° 00613	1	PARA TTOS CORRECTIVOS, NUTRITIVOS, INDIBA, MTO	Uso conforme a manual/ficha técnica; limpieza y desinfección ordinaria; conexión eléctrica revisada.	
EQ-024	Cabinas / despacho especialista	Aparatología de tratamiento	SORISA — AF-03	1	PARA TTOS, CORRECTIVOS, NUTRITIVOS, INDIBA, MTO	Uso conforme a manual/ficha técnica; limpieza y desinfección ordinaria; conexión eléctrica revisada.	
EQ-025	Cabinas / despacho especialista	Radiofrecuencia / diatermia	SORISA — DIATERMIC 02 — N° 00586	1	PARA TTOS CORRECTIVOS, INDIBA, NUTRITIVOS, Y MTO	Uso conforme a manual/ficha técnica; limpieza y desinfección ordinaria; conexión eléctrica revisada. Verificar contraindicaciones clínicas v	
EQ-026	Cabinas / despacho especialista	Equipo auxiliar de tratamiento	VIBRADOR	1	PARA TTOS CORRECTIVOS, INDIBA, NUTRITITVAS, Y MTO	Uso conforme a manual/ficha técnica; limpieza y desinfección ordinaria; conexión eléctrica revisada.	
EQ-027	Cabinas / despacho especialista	Aparatología de tratamiento	SORISA — O 3000 — N° 00590	1	PARA TTOS CORRECTIVOS, INDIBA, NUTRITIVOS,, MTO	Uso conforme a manual/ficha técnica; limpieza y desinfección ordinaria; conexión eléctrica revisada.	
EQ-028	Despacho médico / sala auxiliar	Preparación PRP	CENTRIFUGADORA — Modelo 2615/1	1	PARA LOS PLASMA RICO EN PLAQUETAS (PRP)	Uso conforme a manual/ficha técnica; limpieza y desinfección ordinaria; conexión eléctrica revisada. Gestión de residuos sanitarios v	
EQ-029	Despacho médico / sala auxiliar	Diagnóstico / observación	LUPA	1	PARA TODOS LOS PACIENTES	Uso conforme a manual/ficha técnica; limpieza y desinfección ordinaria; conexión eléctrica revisada.	
EQ-030	Despacho médico / sala auxiliar	Bioestimulación	DERMAPEN — DPDOCK4A	1	PARA LAS BIOESTIMULACIONES	Uso conforme a manual/ficha técnica; limpieza y desinfección ordinaria; conexión eléctrica revisada.	
EQ-031	Despacho médico / sala auxiliar	Bioestimulación	M-PEN — (PRO?)B POWER 5V/5W	1	PARA BIOESTIMULACIONES	Uso conforme a manual/ficha técnica; limpieza y desinfección ordinaria; conexión eléctrica revisada.	
EQ-032	Despacho médico / sala auxiliar	Diagnóstico / observación	DERMATOSCOPIO	1	No aportado	Uso conforme a manual/ficha técnica; limpieza y desinfección ordinaria; conexión eléctrica revisada.	
EQ-033	Despacho médico / sala auxiliar	Informática / registro	PORTÁTIL	1	No aportado	Uso conforme a manual/ficha técnica; limpieza y desinfección ordinaria; conexión eléctrica revisada.	

VO_ENTREGA 2026.07.24

PROMOTOR	AUTOR	FECHA	PROYECTO	UBICACIÓN	ESCALA	CONTENIDO	PLANO	VO
SWANSEA CENTRO MÉDICO SL	IÑIGO BASTERRECHEA COAVN N° 5560 / CSCAE N° 768499	JULIO 2026	MEMORIA DE ACTIVIDAD PARA IMPLANTACIÓN DE CONSULTA MÉDICA CAPILAR	C/PILAR SALARRULLANA 17 1º L3 26002 LOGROÑO		EQUIPAMIENTO APARATOLOGÍA		7.1