
ANEXO V: PLANOS

.....

COAR Colegio Oficial de Arquitectos de La Rioja
VISADO
05/11/26

Expediente: 26-00977-080
Documento: 26-0003786-001-00469
Página: (1 / 2)
Arquitecto/s:
706451 JAVIER B. SAEZ GASTEARENA:
.....

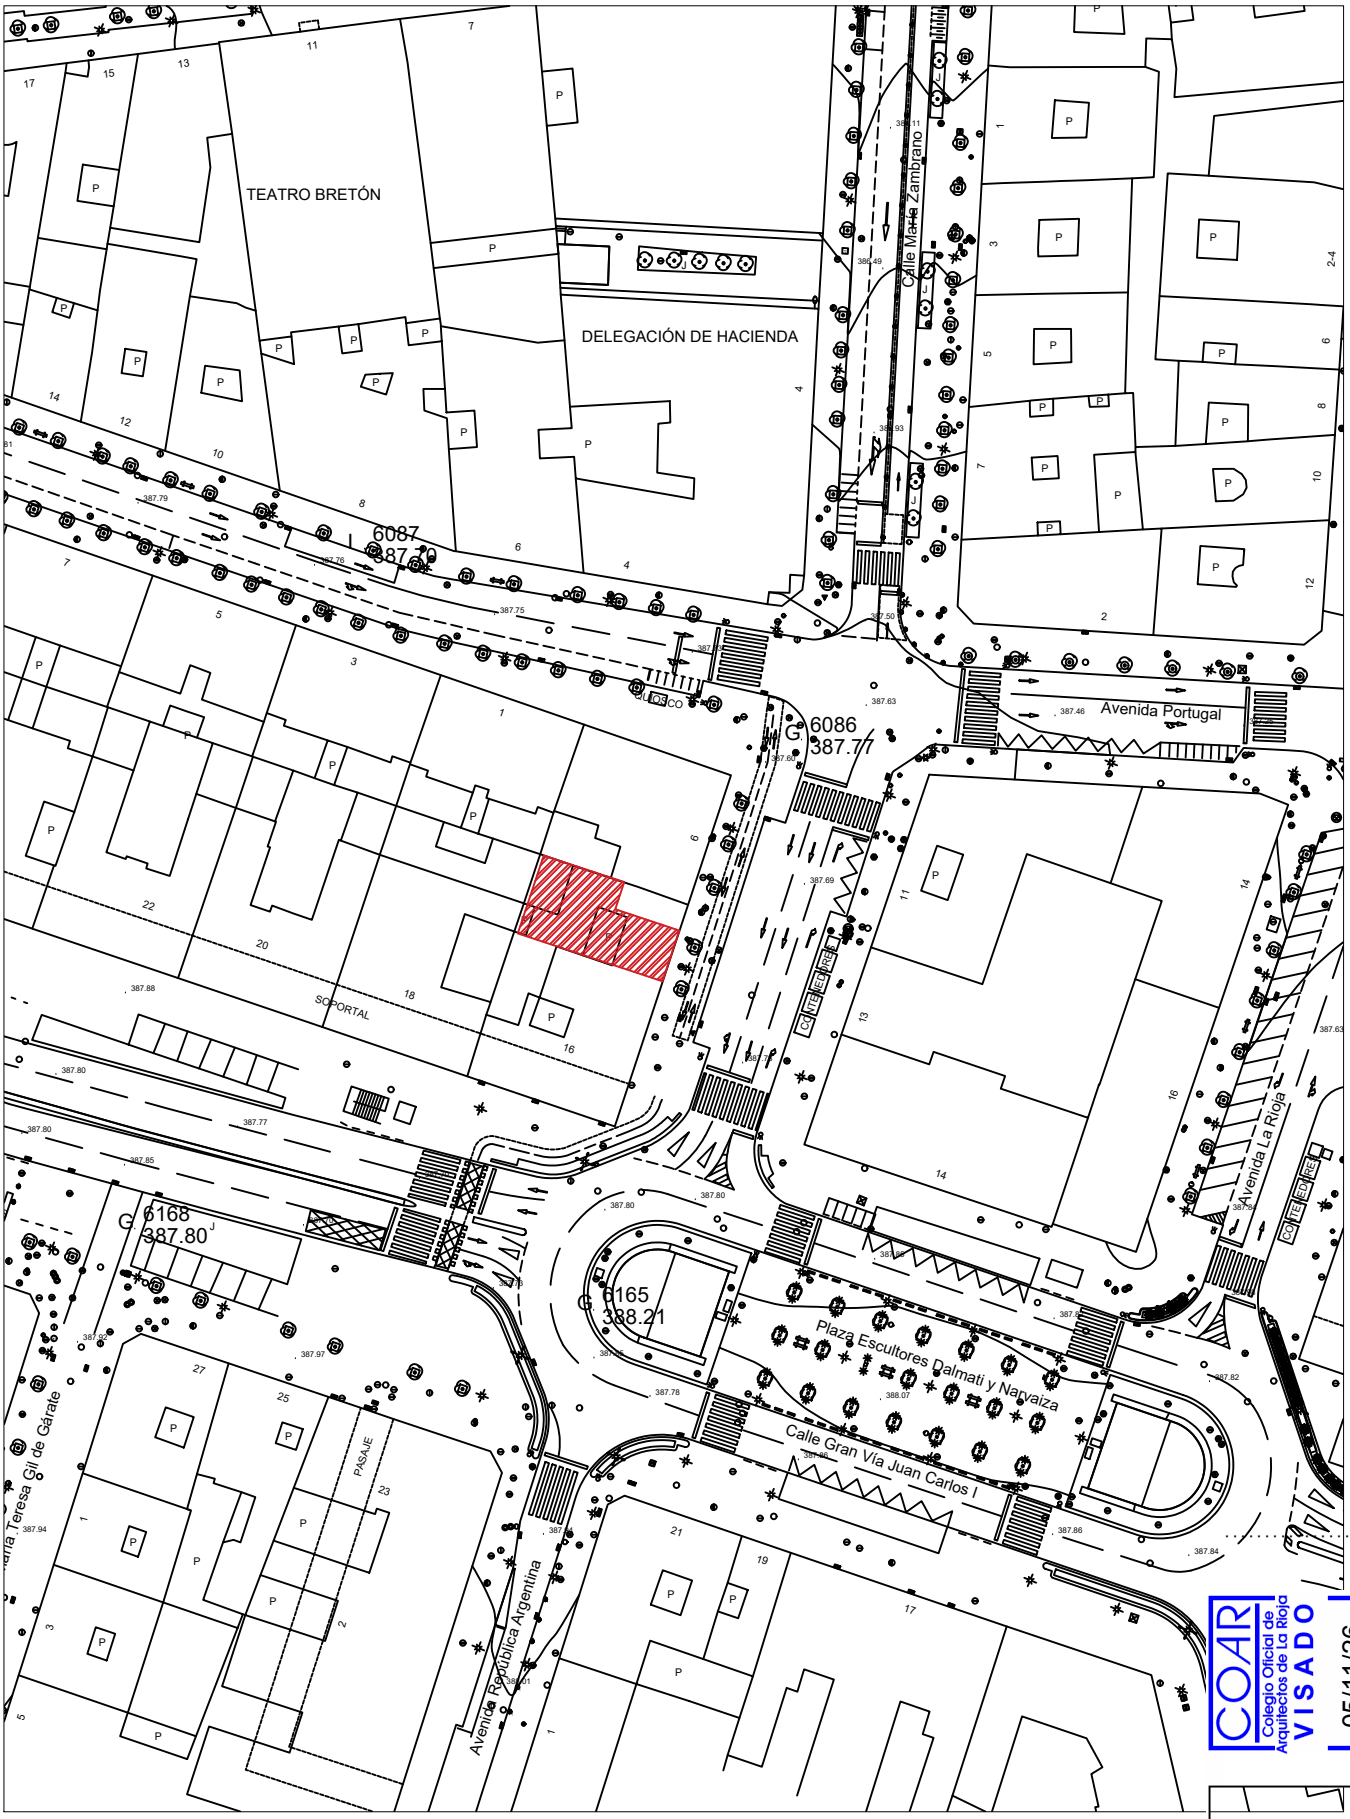

COAR Colegio Oficial de Arquitectos de La Rioja VISADO 05/11/26

Actividad	PASTELERÍA CON OBRADOR PROPIO Y VENTA AL PÚBLICO
Emplazamiento	GRAN VIA JUAN CARLOS I, NUM 16 BAJOS 4 (26001- LOGROÑO) LA RIOJA
Titular	MARIA TERESA HERNAEZ (PASTELERÍA LA PALMERA)
Arquitecto	JAVIER SAÉZ GASTEARENA

PLANO: 01 - SITUACIÓN

FECHA OCTUBRE 2026

ESCALA DIN-A3 1/1000

Expediente: 26-00977-080
Documento: 26-0003786-001-00469
Página: (2 / 2)
Arquitecto/s: 26451 JAVIER B. SAEZ GASTEARENA: