




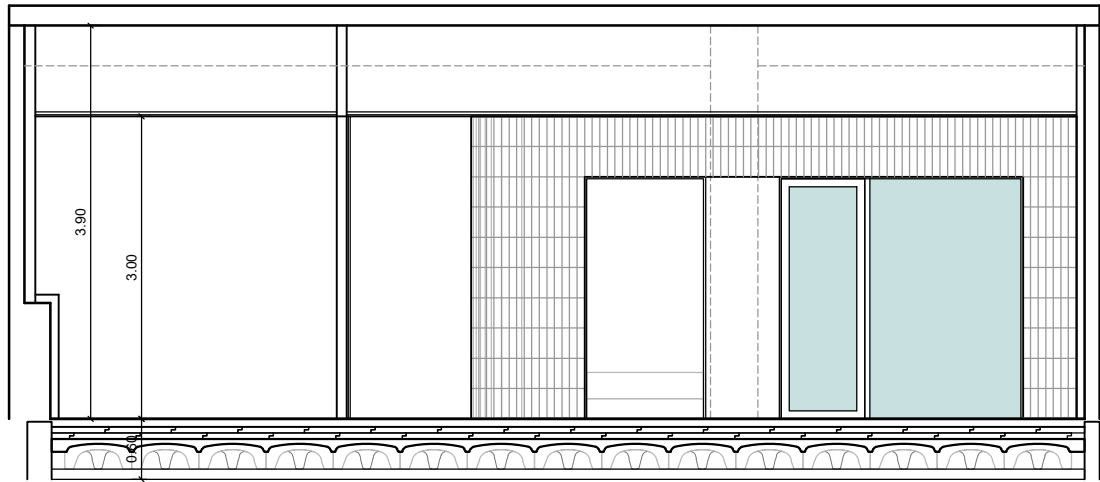



ESTADO REFORMADO_SECCIÓN TRANSVERSAL I_E 1/75

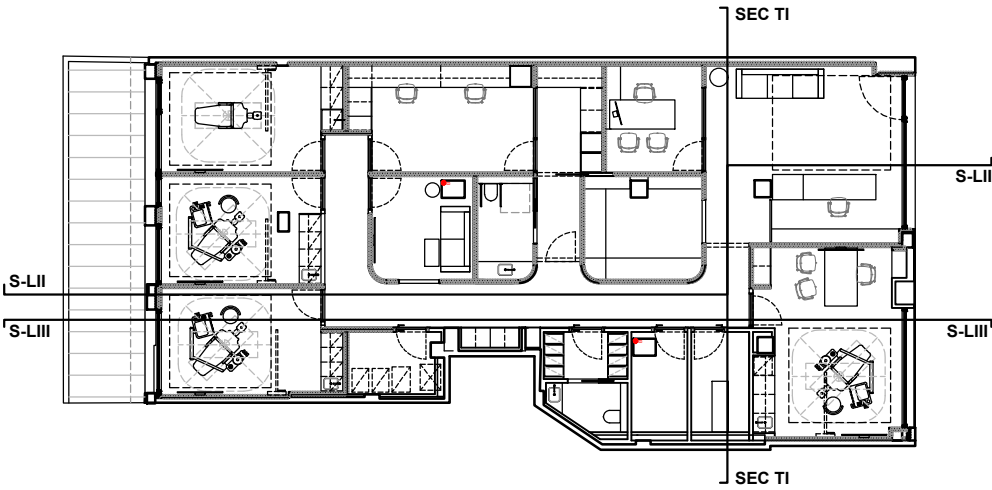

ESTADO REFORMADO_SECCIÓN LONGITUDINAL II_E 1/75

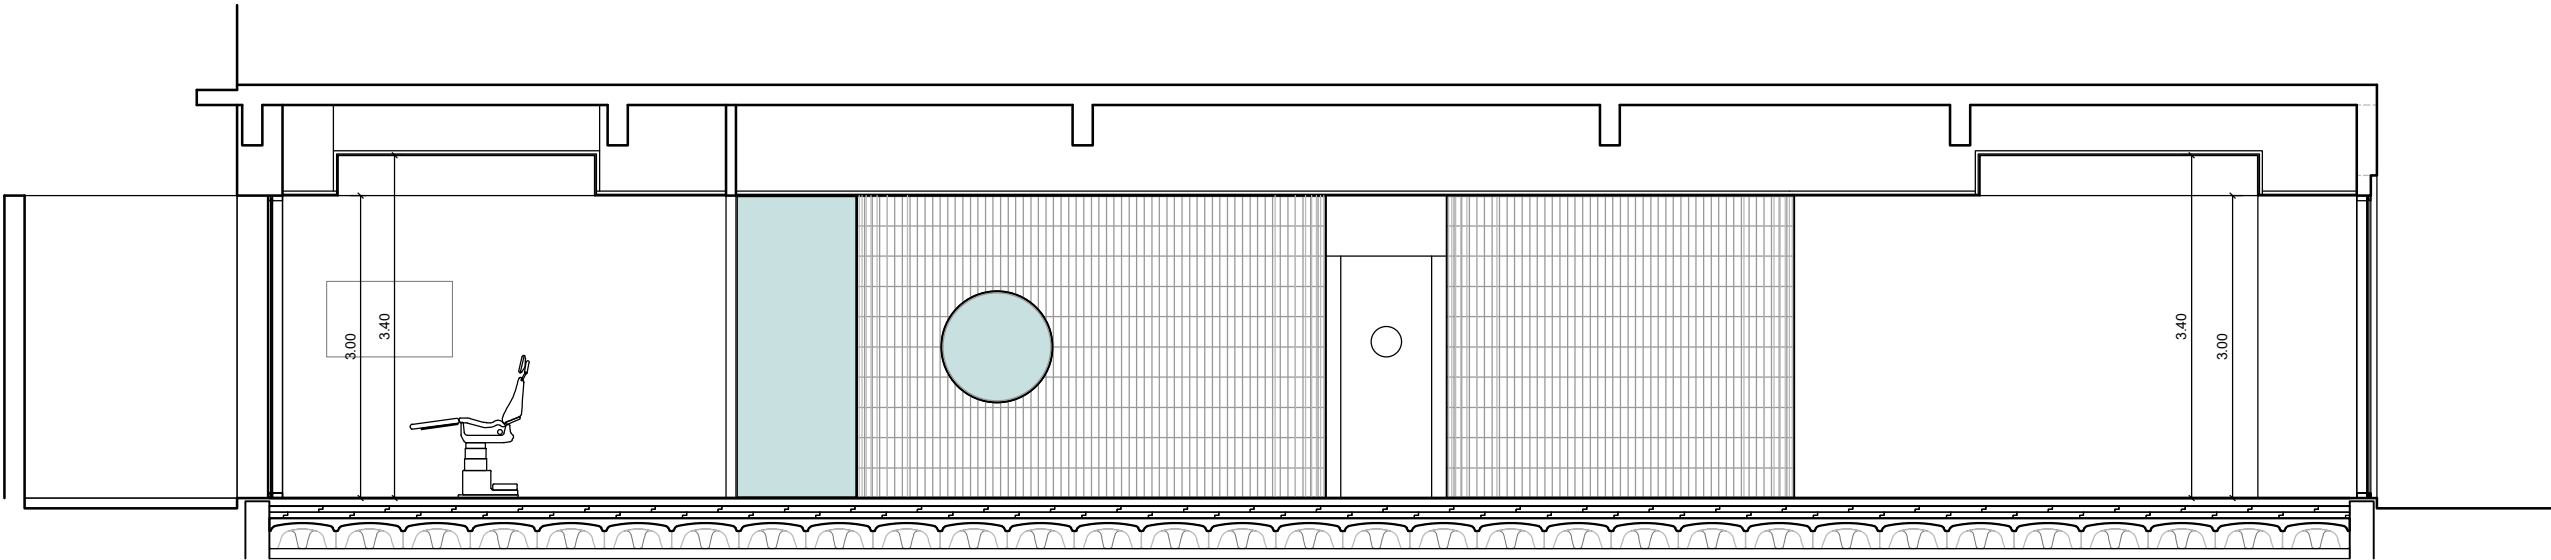

ESTADO REFORMADO_SECCIÓN LONGITUDINAL III_E 1/75

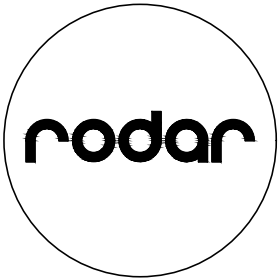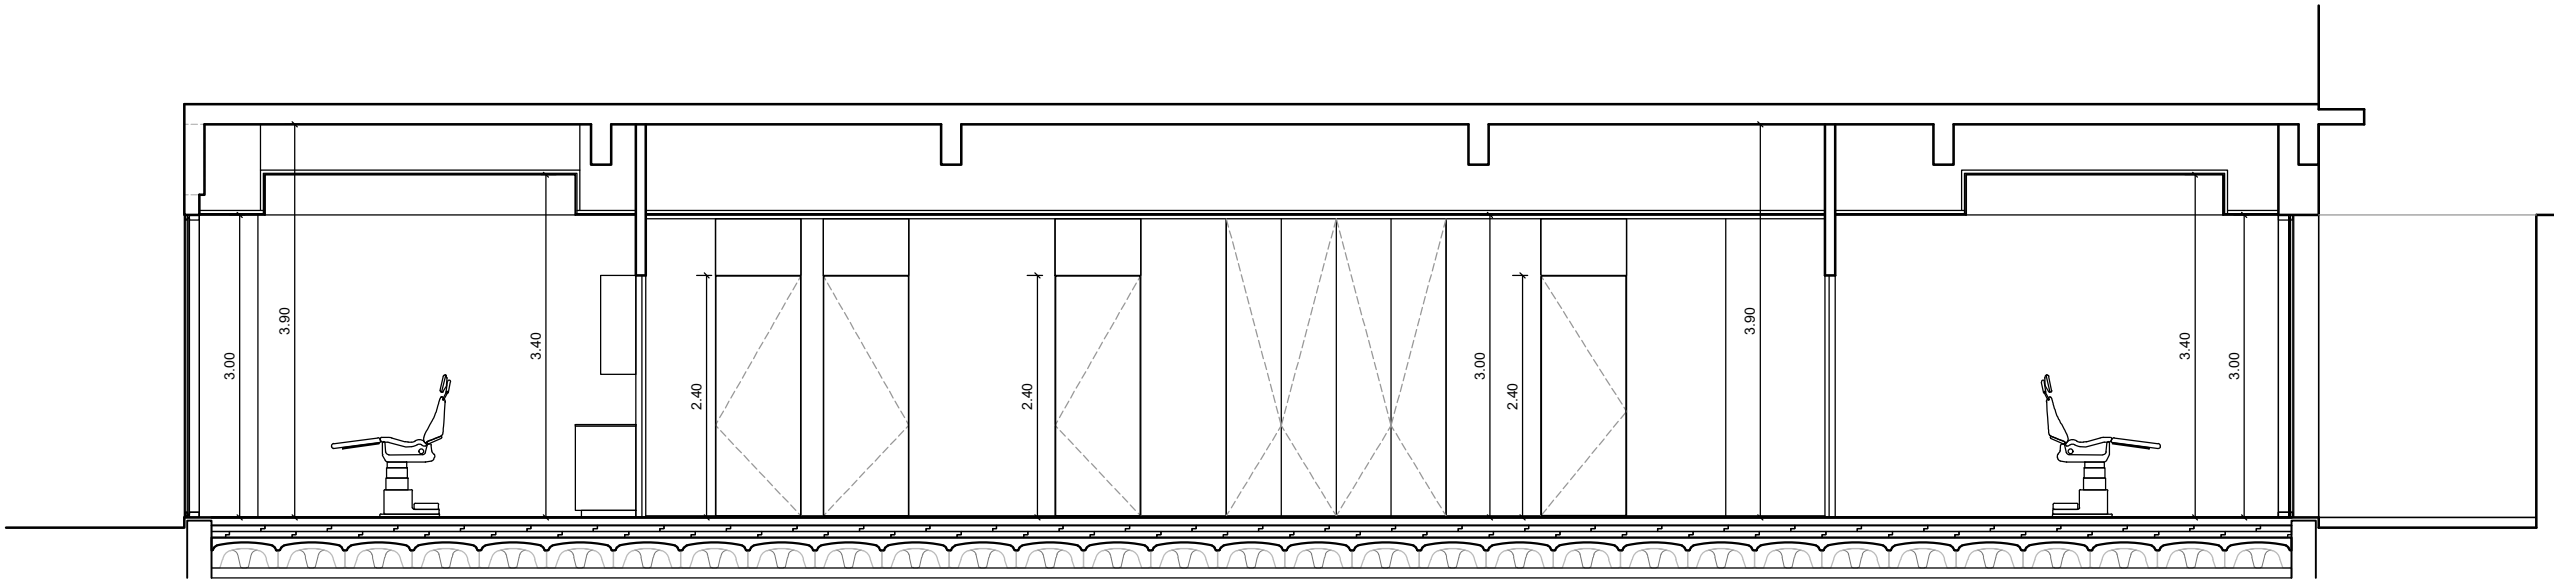

**PROYECTO DE EJECUCIÓN
Y ACTIVIDAD AMBIENTAL
PARA ESTABLECIMIENTO
DE CLÍNICA DENTAL**

Av. Pérez Galdós Nº58
Bajos Nº7 y Nº8
26002 / Logroño
La Rioja

Promotor
D^a. Lidia Abad García

Rodar Arquitectura
Hermanos Moroy N24 P3
26001 Logroño

info@rodararquitectura.com
www.rodararquitectura.com

ESTADO REFORMADO

**SECCIONES
TRANSVERSAL Y
LONGITUDINALES**

DIN A3 1/75

30/06/2026

AR06

El presente documento es copia de su original del que es autor Rodar Arquitectura.
Su utilización total o parcial, así como cualquier reproducción o cesión a terceros requeriría la
previa autorización expresa de su autor, quedando en todo caso prohibida cualquier
modificación unilateral del mismo.

*Nota: Todas las medidas se verificarán en la obra.

COAR
Colegio Oficial de
Arquitectos de La Rioja
REGISTRO
03/07/26

Expediente: 26-00611-500
Documento: 26-0002330-007-05923
Página: (1 / 1)
Arquitecto/s:
619108 MARTIN FELIX SAEZ PACKIARZ: