





ALZADO SUR C/Ollerías



ALZADO NORTE C/ SAN JUAN

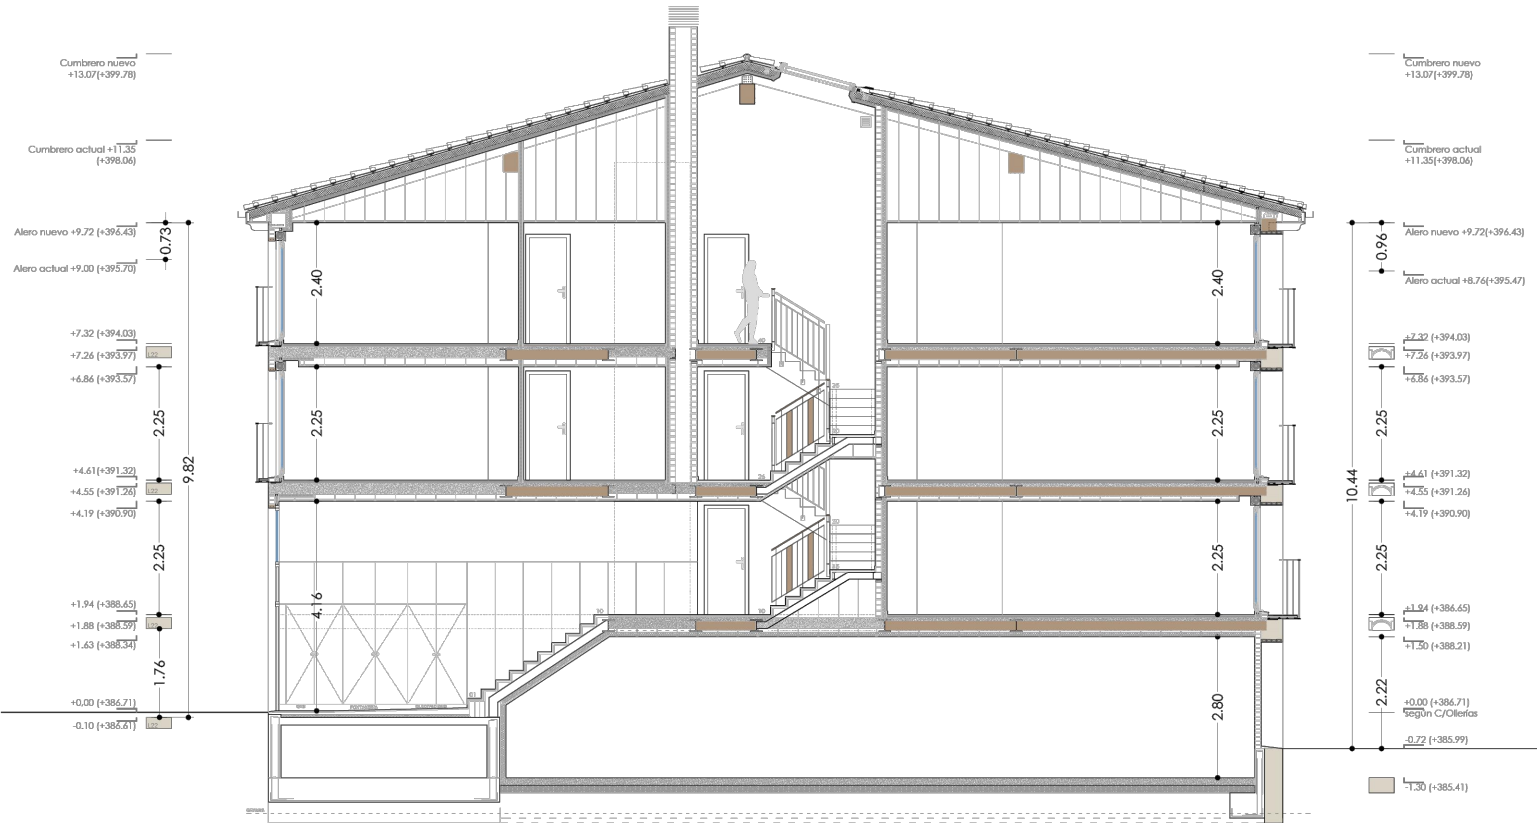

SECCIÓN AA

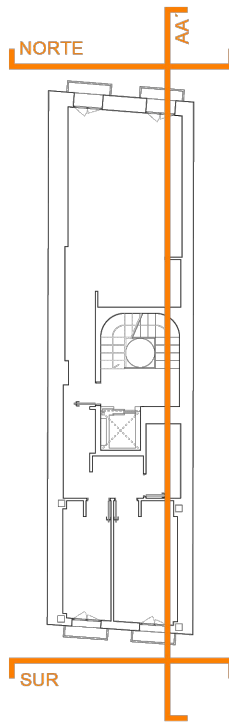

**CAMBIO DE USO SIN OBRAS PARA ESTABLECIMIENTO DE APARTAMENTOS TURÍSTICOS**

Calle Ollerías Nº3 bis (Acceso Portal) y Calle San Juan Nº20 (Acceso local) 26001 Logroño

Promotor  
Cinco Puntos Gestión de Activos S.L.

Rodar Arquitectura  
Hermanos Moroy N24 P3  
26001 Logroño

info@rodararquitectura.com  
www.rodararquitectura.com

**CAMBIO DE USO SIN OBRAS ALZADOS Y SECCIONES**

DIN A3 1/100 04/11/2025

**CU03**

El presente documento es copia de su original del que es autor Rodar Arquitectura. Su utilización total o parcial, así como cualquier reproducción o cesión a terceros requerirá la previa autorización expresa de su autor, quedando en todo caso prohibida cualquier modificación unilateral del mismo.

\*Nota: Todas las medidas se verificarán en la obra.