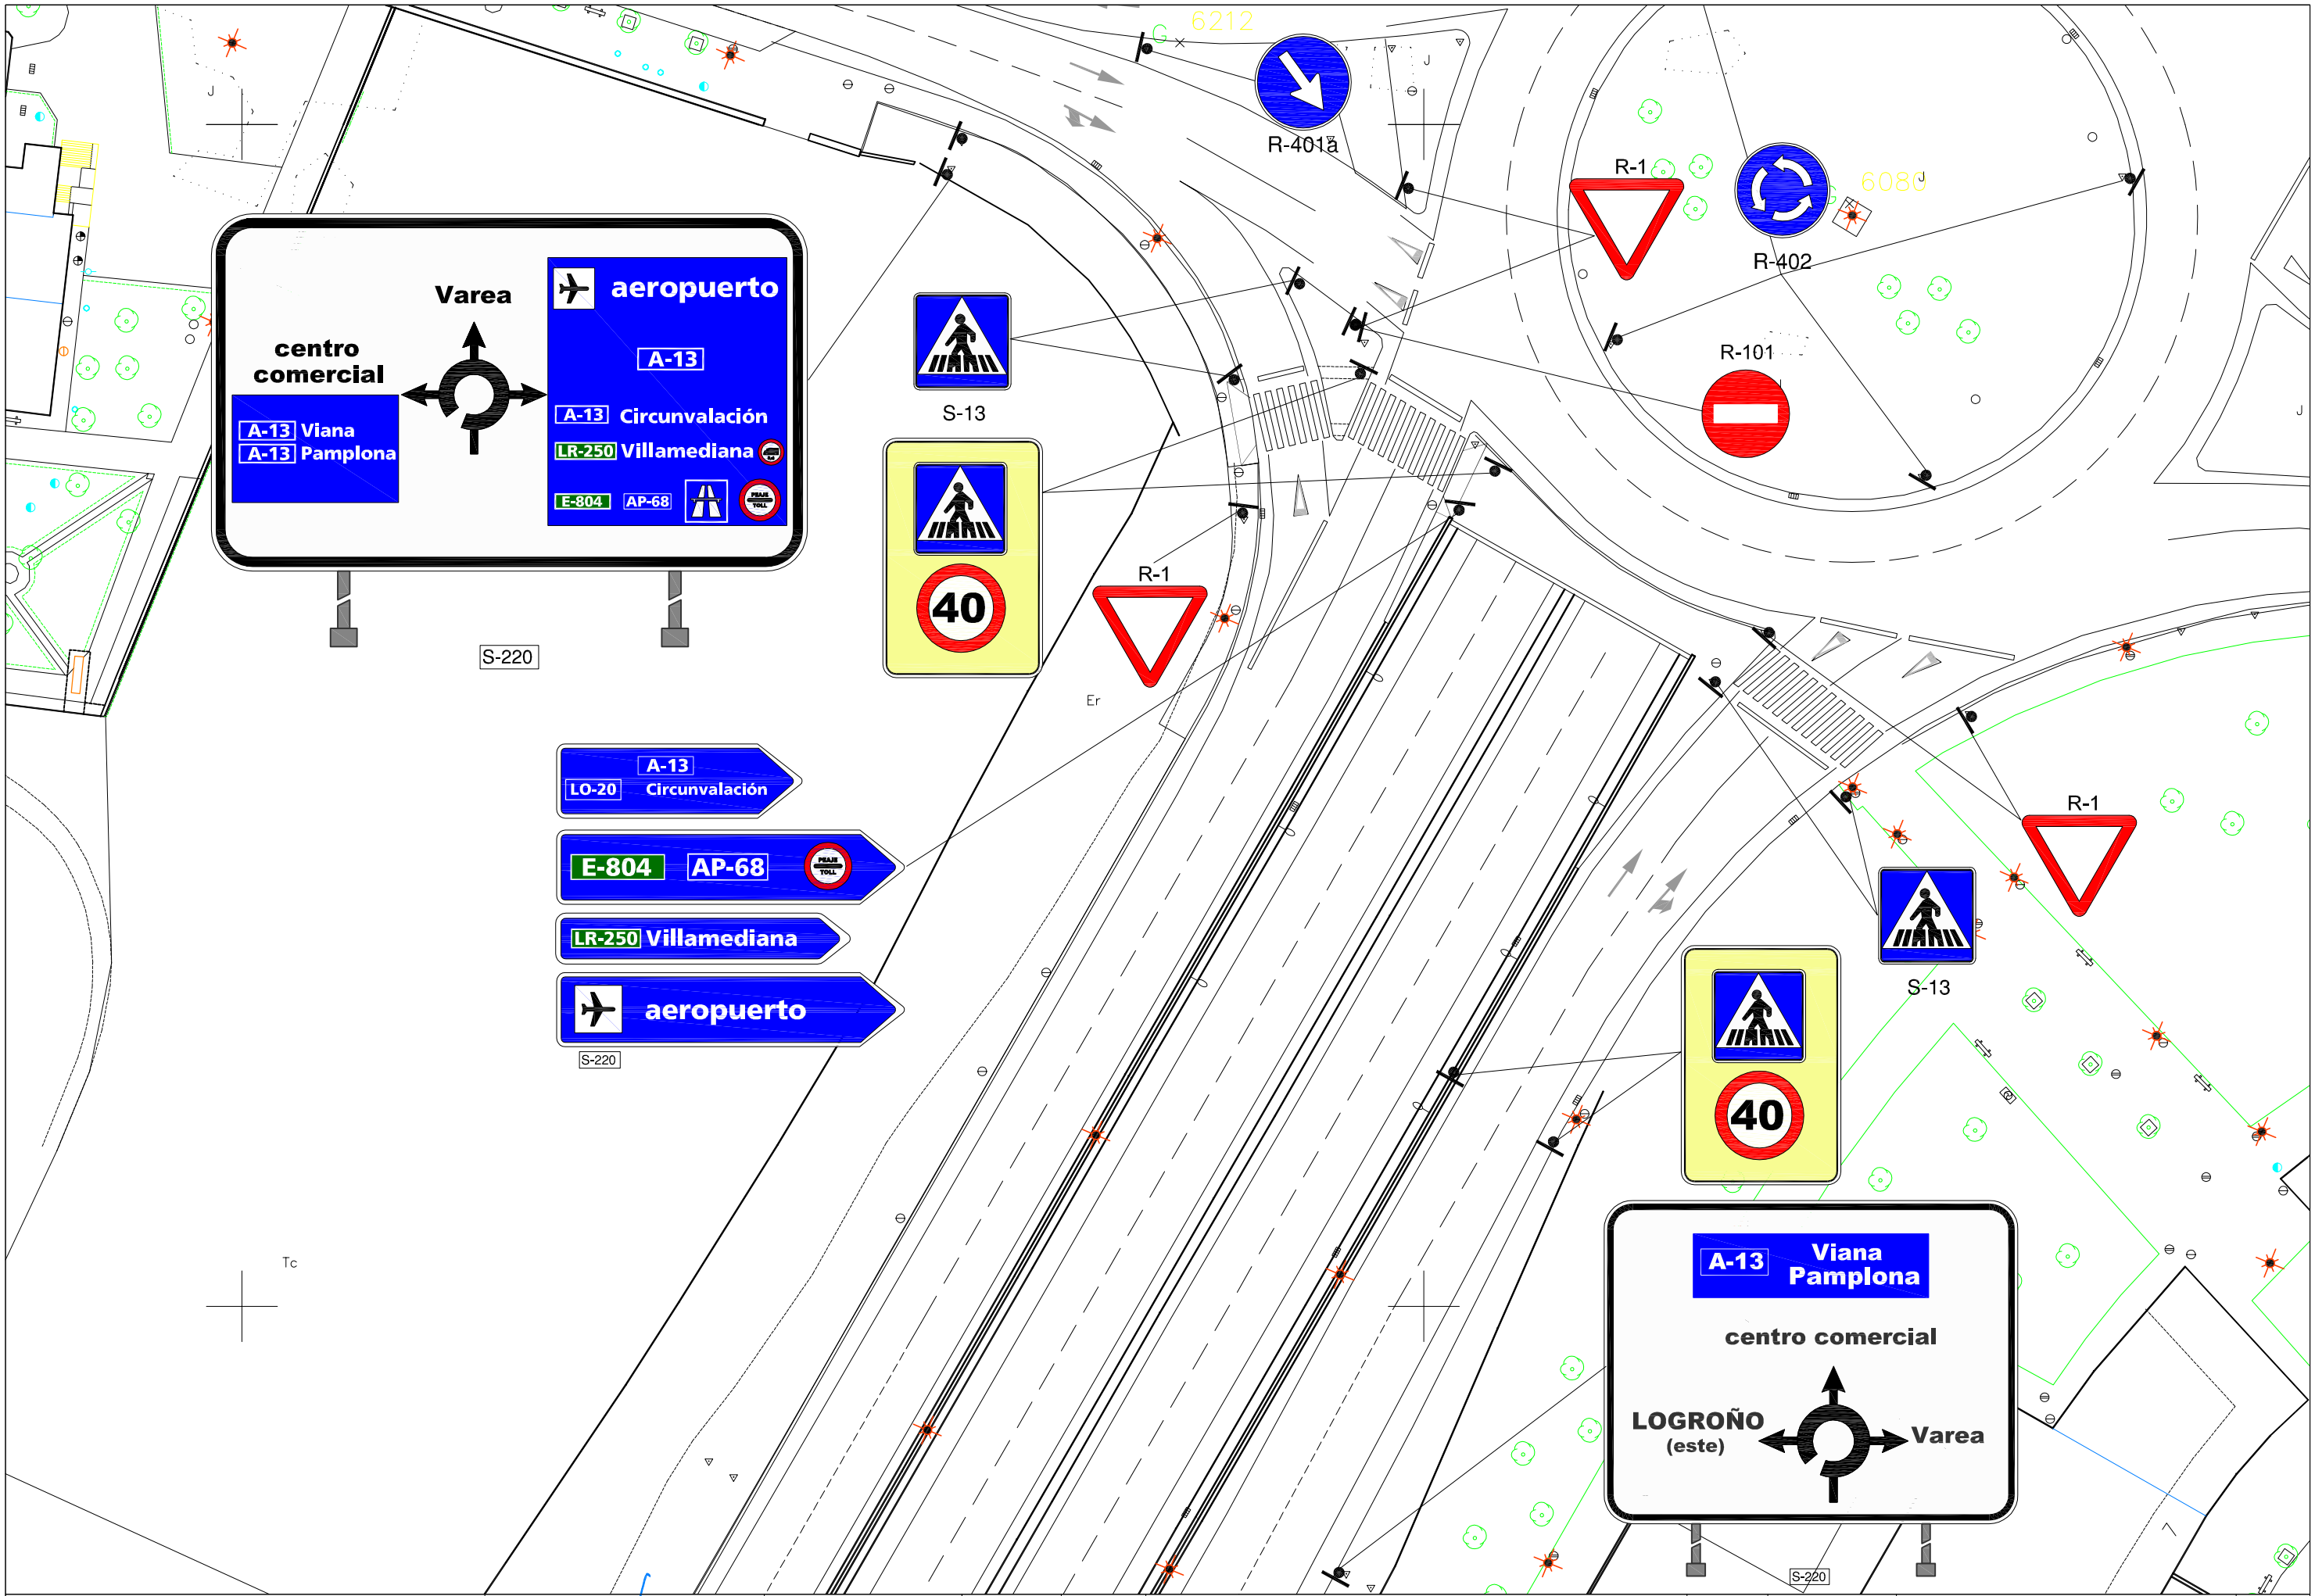

DIRECCIÓN GENERAL DE MOVILIDAD URBANA Y PROYECTOS AYUNTAMIENTO DE LOGROÑO	INGENIERO DE CAMINOS C. Y P. César Sarabia Lorenzo	JEFE SECCION INF. VIARIA Eduardo Gómez Guilarte	N	RFCIA: 015/19	PROYECTO: REMODELACIÓN DEL ITINERARIO PEATONAL EN GLORIETA DE AUTOVIA A-13, EN EL BARRIO DE LOS LIRIOS	ESCALA: 1:500	FECHA: Octubre 2019	PLANO: SEÑALIZACIÓN ACTUAL	Plano Nº: 07
						J:\PROYECTOS\INFRAESTRUCTURAS VIARIAS\Itinerario peatonal Los Lirios			Hoja Nº: 01/01