


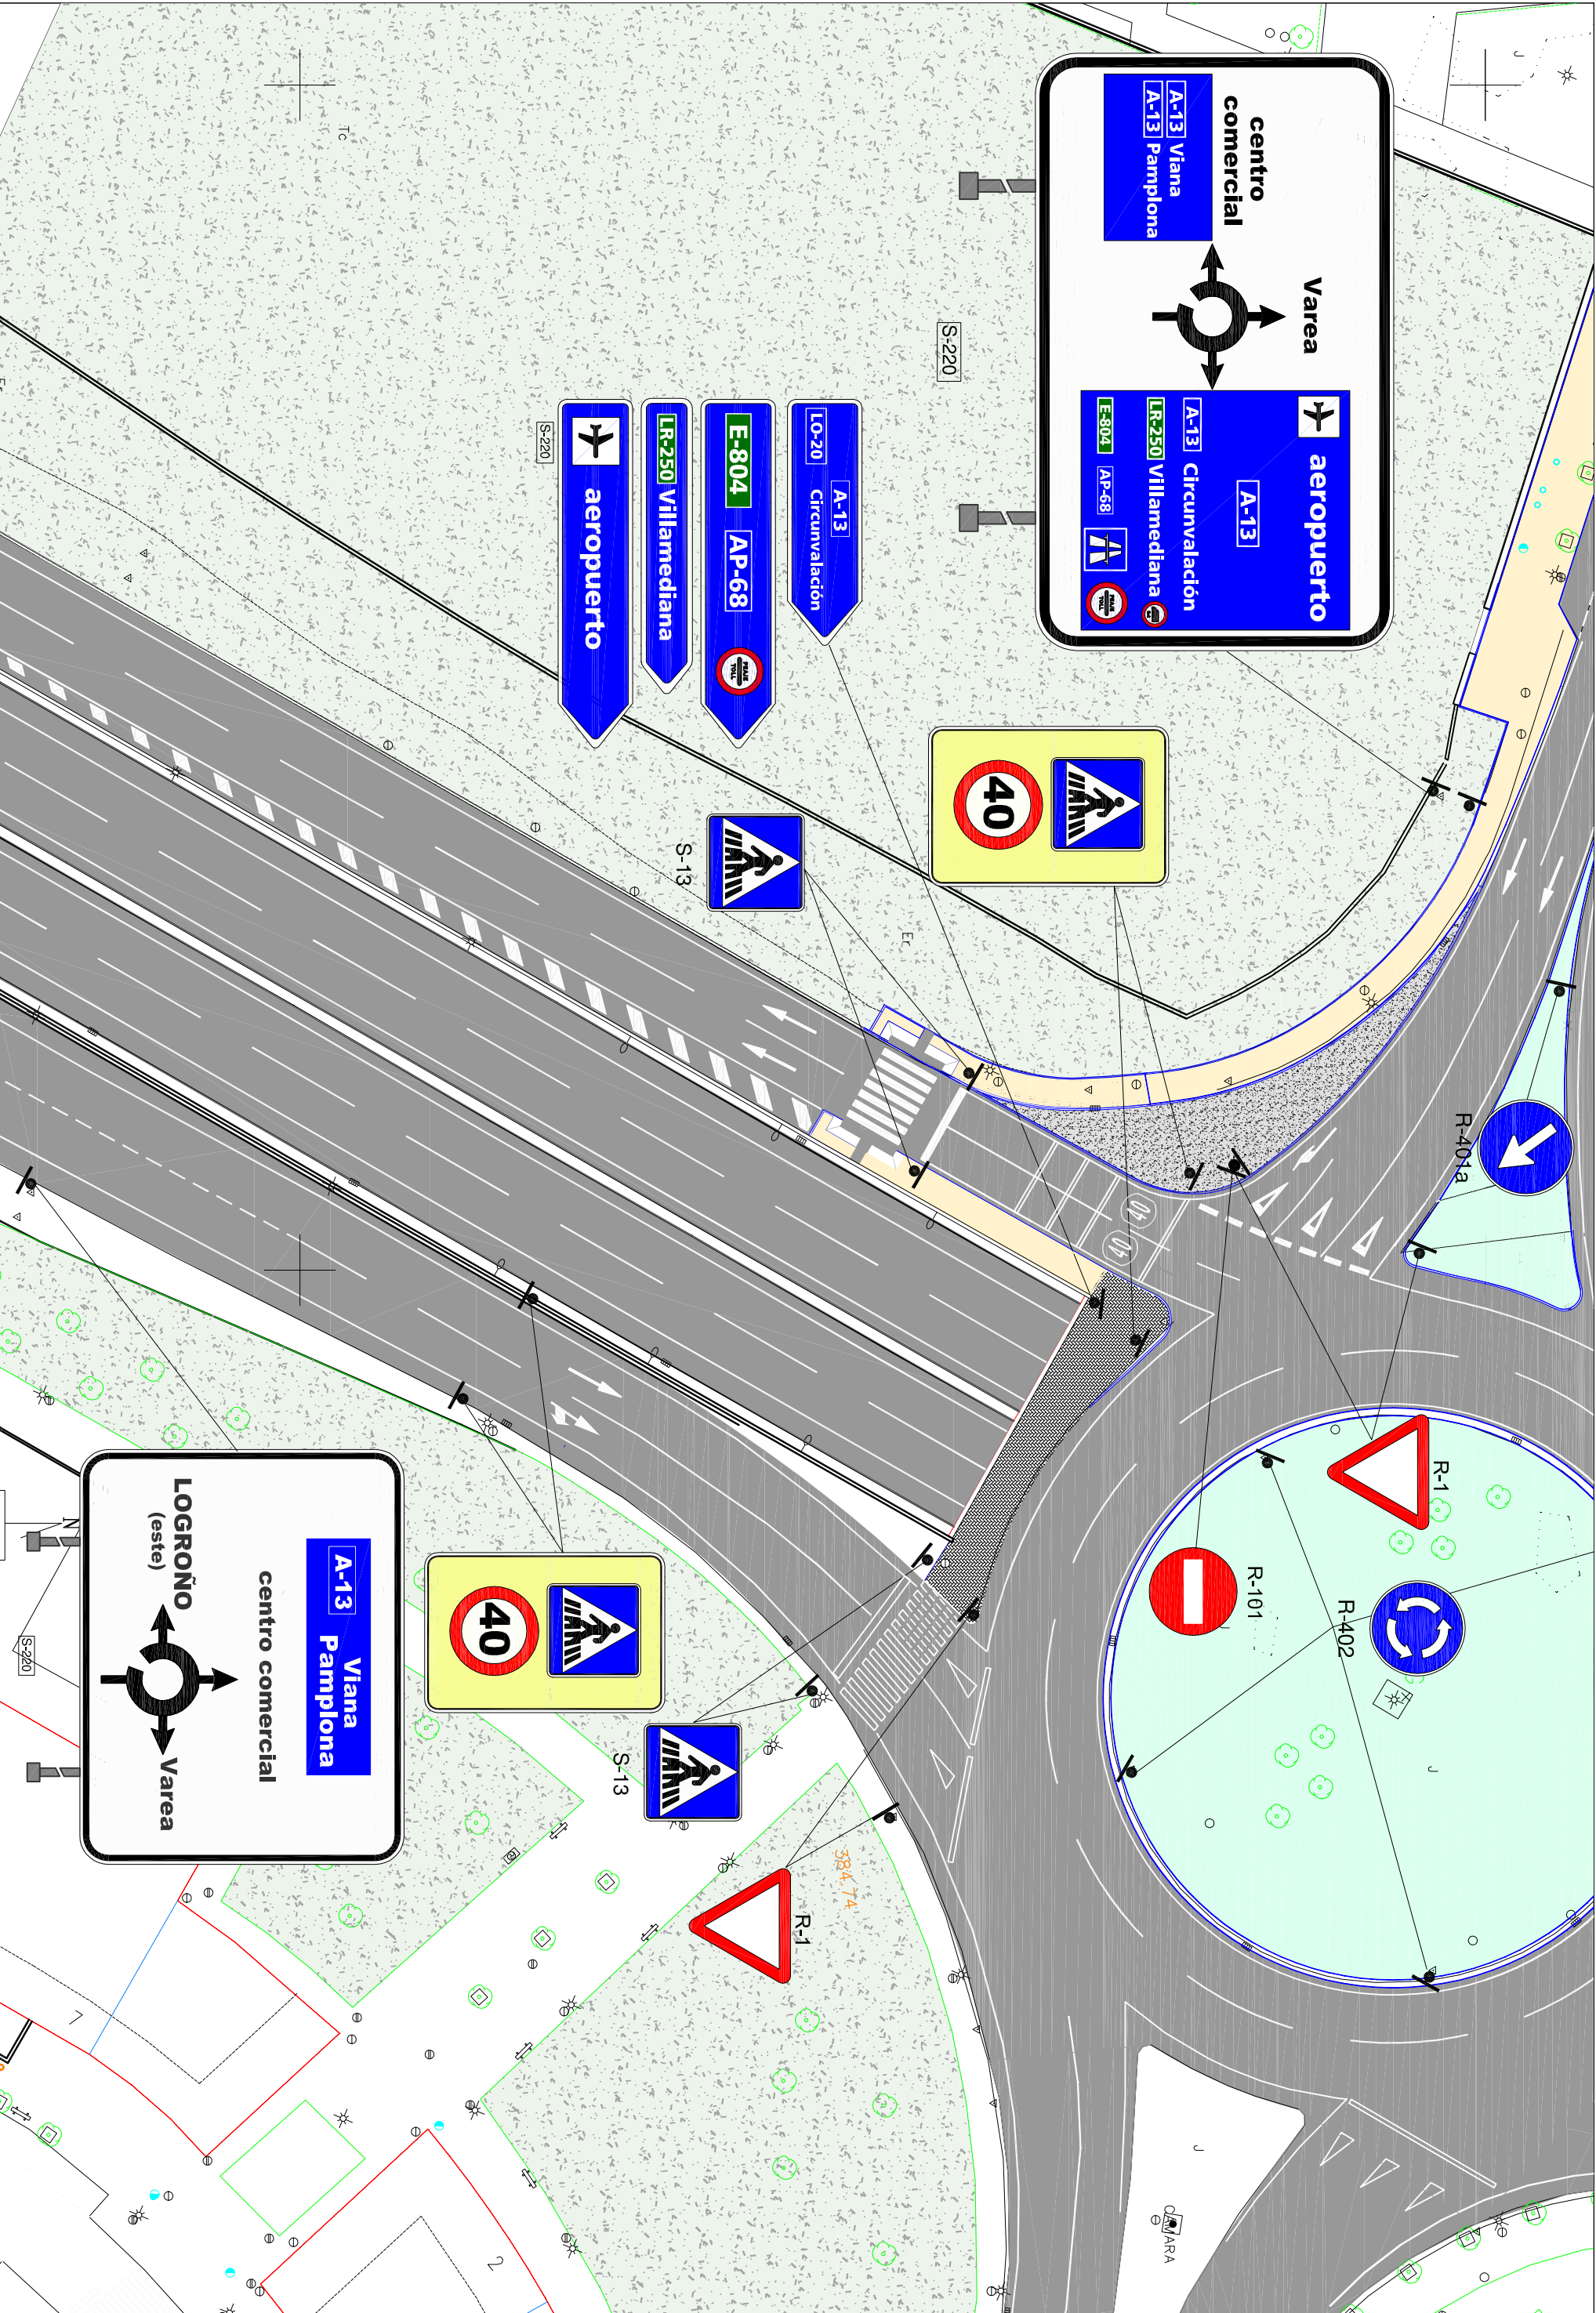

 DIRECCIÓN GENERAL DE MOVILIDAD URBANA Y PROYECTOS AYUNTAMIENTO DE LOGROÑO	INGENIERO DE CAMINOS C. Y P. César Sarabia Lorenzo	JEFE SECCIÓN INF. VIARIA Eduardo Gómez Guillare	RFCIA: 015/19	PROYECTO: REMDELACIÓN DEL ITINERARIO PEATONAL EN GLORIETA DE AUTOVIA A-13, EN EL BARRIO DE LOS LIRIOS	ESCALA: 1:500	FECHA: Octubre 2019	PLANO: PLANTA DE SEÑALIZACION DEFINITIVA	Plano N°: 08
								Hoja N°: 01/01