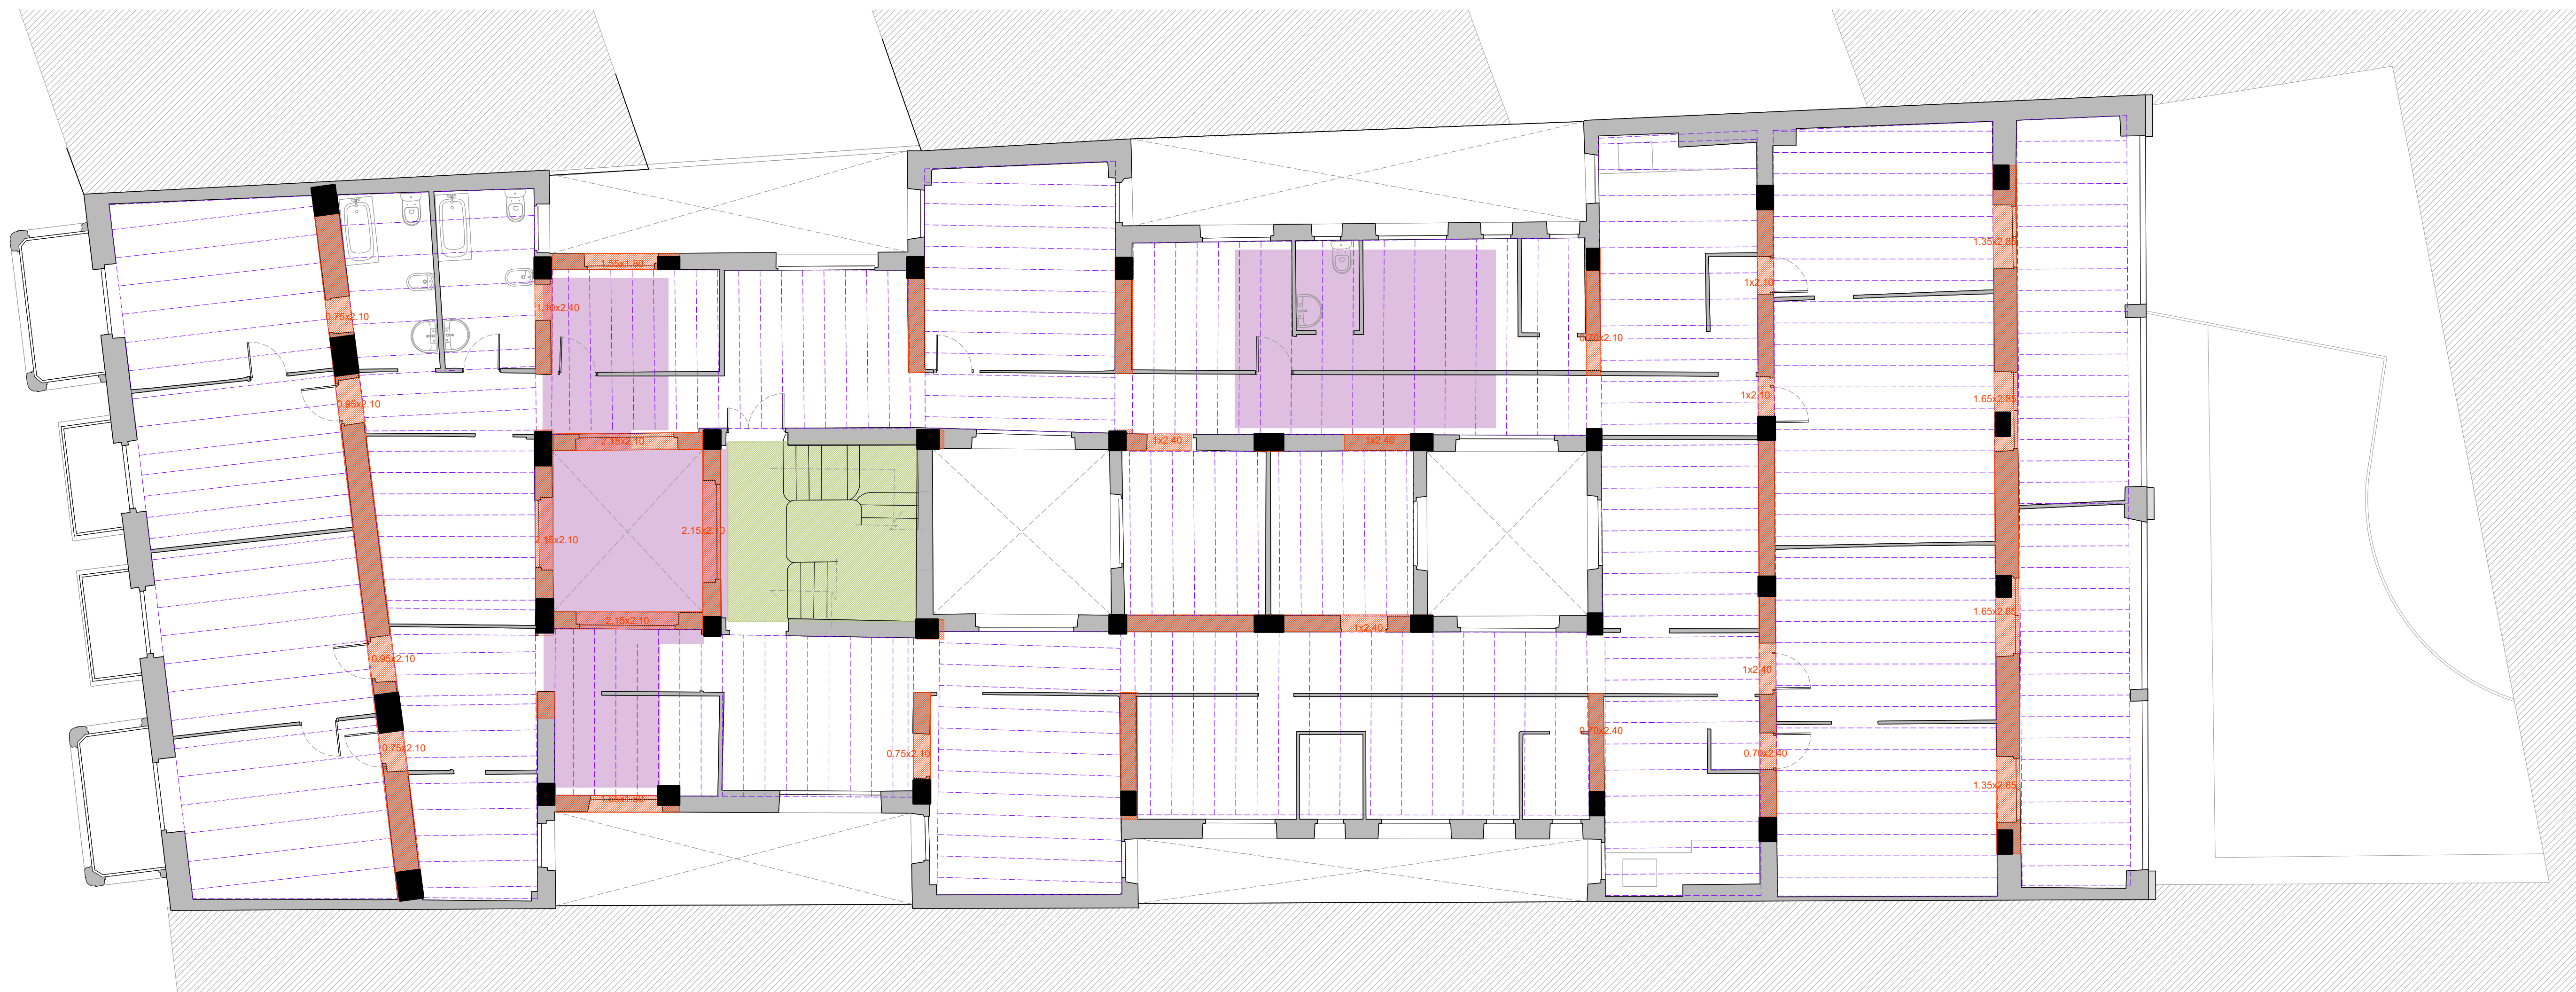

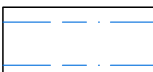







PLANTA 2ª Altura desde suelo terminado a suelo terminado siguiente h: 3.59 m



PLANTA 2-3 (FORJADO TECHO)

LEYENDA DE DERRIBOS

- |   |   |
|---|---|
|  | Muros existentes. Ladrillo macizo y doble hoja de adrido macizo y morrillo interior en muros de mas de 35 cm de grosor. |
|  | Forjados existentes d eviguetas de madera de 10 x 20 cm   |
|  | Derribo de catas en los muros para ejecución de pilares nuevos de hormigón.   |
|  | Derribo de muros una vez ejecutada la nueva estructura.   |
| 1.20x1.40   | Dimensiones de huecos existentes deducibles.  |
|  | Derribo de forjados existentes.   |
|  | Derribo de escaleras existentes.  |
|  | Derribo de cubierta incluido forjado, cobertura de teja, lucernarios, chimeneas e instalaciones.                        |

Nota: la primera intervención será un vaciado interior completo incluyendo tabiquería, aparatos sanitarios, instalaciones, mobiliario y carpinterías interiores y exteriores.