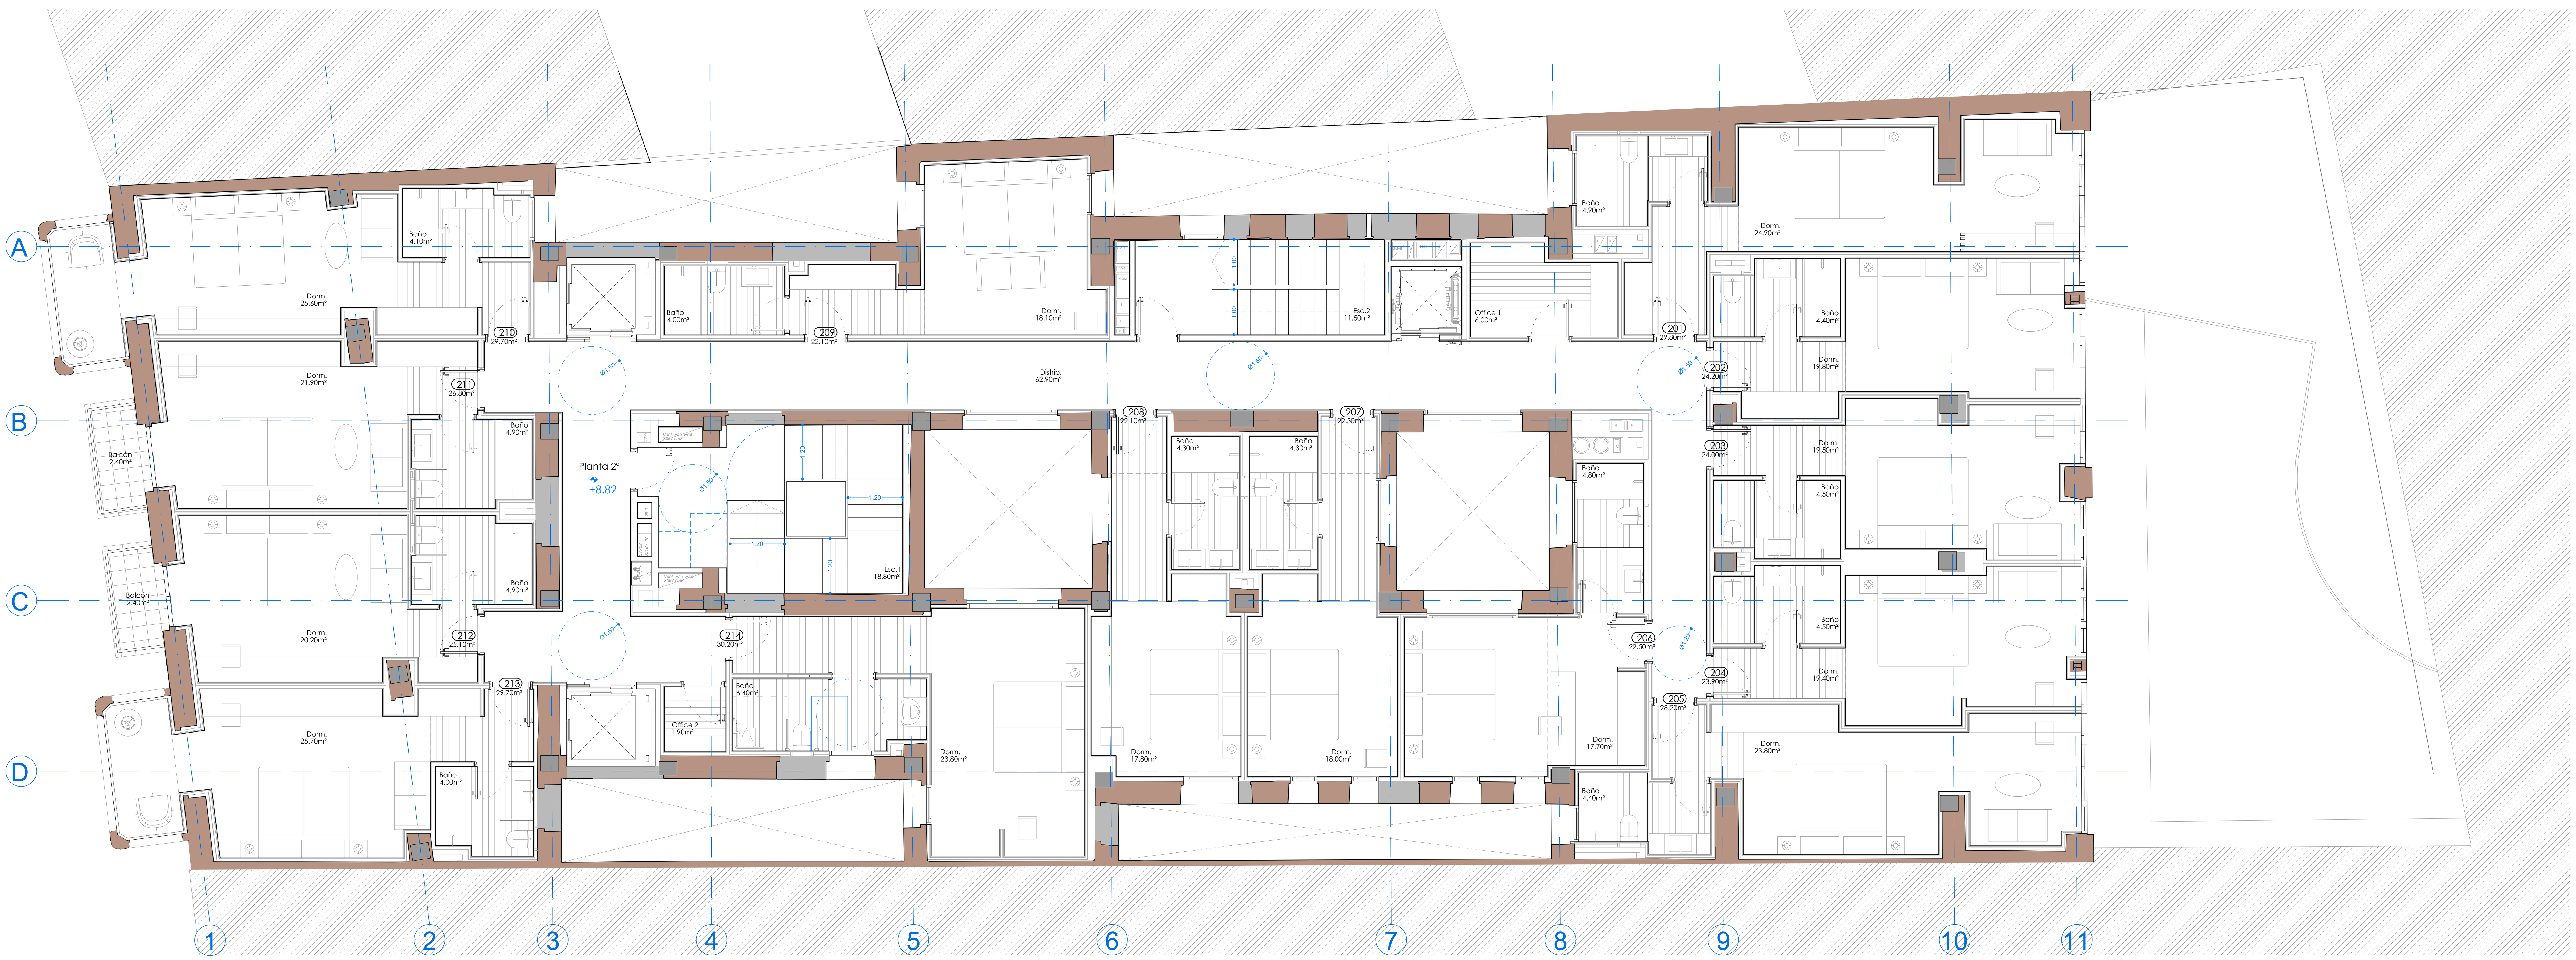


PLANTA 2

| planta | tipo espacio | id espacio | sup util cerrada | sup útil abierta | sup cons |
|---|---|---|---|---|---|
| 2 | HABITACIONES | 201 | 29,80 | 0,00 | |
| | | 202 | 24,20 | 0,00 | |
| | | 203 | 24,00 | 0,00 | |
| | | 204 | 23,90 | 0,00 | |
| | | 205 | 28,20 | 0,00 | |
| | | 206 | 22,50 | 0,00 | |
| | | 207 | 22,30 | 0,00 | |
| | | 208 | 22,10 | 0,00 | |
| | | 209 | 22,10 | 0,00 | |
| | | 210 | 29,70 | 0,00 | |
| | | 211 | 26,80 | 2,40 | |
| | | 212 | 25,10 | 2,40 | |
| | | 213 | 29,70 | 0,00 | |
| | | 214 | 30,20 | 0,00 | |
| | | **Total** | **360,60** | **4,80** | |
| | AUXILIAR | Office 1 | 6,00 | 0,00 | |
| | | Office 2 | 1,90 | 0,00 | |
| | | Distribuidor | 62,90 | 0,00 | |
| | | Escalera 1 | 18,80 | 0,00 | |
| | | Escalera 2 | 11,50 | 0,00 | |
| | | **Total** | **101,10** | **0,00** | |
| | | **TOTAL PLANTA** | **461,70** | **4,80** | **594,61** |

**sup útil habitaciones**

| dorm | salón | baño |
|---|---|---|
| *24,90* | *0,00* | *4,90* |
| *19,80* | *0,00* | *4,40* |
| *19,50* | *0,00* | *4,50* |
| *19,40* | *0,00* | *4,50* |
| *23,80* | *0,00* | *4,40* |
| *17,70* | *0,00* | *4,80* |
| *18,00* | *0,00* | *4,30* |
| *17,80* | *0,00* | *4,30* |
| *18,10* | *0,00* | *4,00* |
| *25,60* | *0,00* | *4,10* |
| *21,90* | *0,00* | *4,90* |
| *20,20* | *0,00* | *4,90* |
| *25,70* | *0,00* | *4,00* |
| *23,80* | *0,00* | *6,40* |
| ***296,20*** | ***0,00*** | ***64,40*** |

| USO | sup. Util | sup. Util abierta | sup cons |
|---|---|---|---|
| **TOTAL EDIFICIO** | 3.942,30 | 88,00 | 4.995,50 |
| | | | **4.995,50** |
| **Total habitaciones** | 90 | | |


jad arquitectos
C/ Ortega y Gasset,14 - bajo 28
26007 Logroño - La Rioja
T:941 50 93 71 F:941 50 93 72
oficina@jadarquitectos.com
www.jadarquitectos.com


PROYECTO BASICO

REHABILITACIÓN DE EDIFICIO PARA HOTEL 4*

PLAZA DE LA DIVERSIDAD 2 26001 LOGROÑO / LA RIOJA

PROMOTOR: INDUSTRIAS CLAVIJO S.L. JUNIO 2023

ARQUITECTO:

Jesús Ángel Duque

Expediente: z:\exp arquitectura\2305_hotel 4e murrieta\02_basico\2.20_gfc

Archivo: 2305_2_20_JAD_2-ARQ_B-MOB_300_PLN_003_R000_MOBSUP.dwg

MOBILIARIO Y SUPERFICIES

PLANTA 2

Escala: A1: 1/75

A3: 1/150

Fecha Revision: B04 Rev 00


El presente documento es copia de su original del que son autores los arquitectos arriba firmantes. Su utilización total o parcial, así como cualquier reproducción o cesión a terceros, requerirá la previa autorización expresa de sus autores.