



VALLADO VLL 1

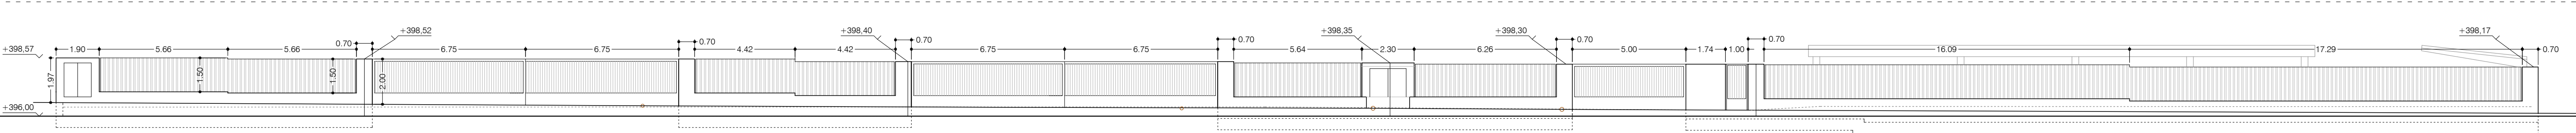


ALZADO e 1/150

DETALLE e 1/25

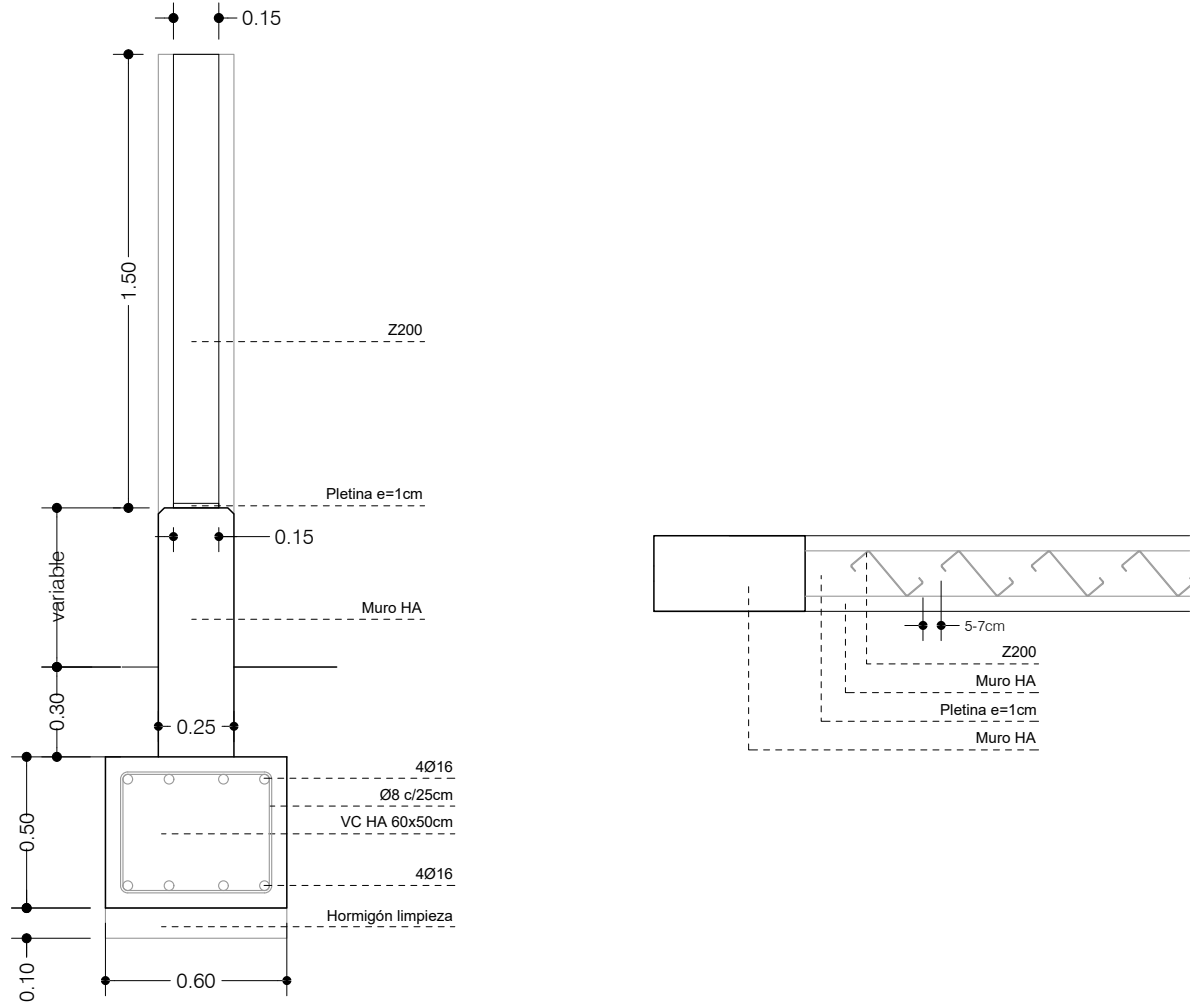


VALLADO VLL 2

LADO OESTE

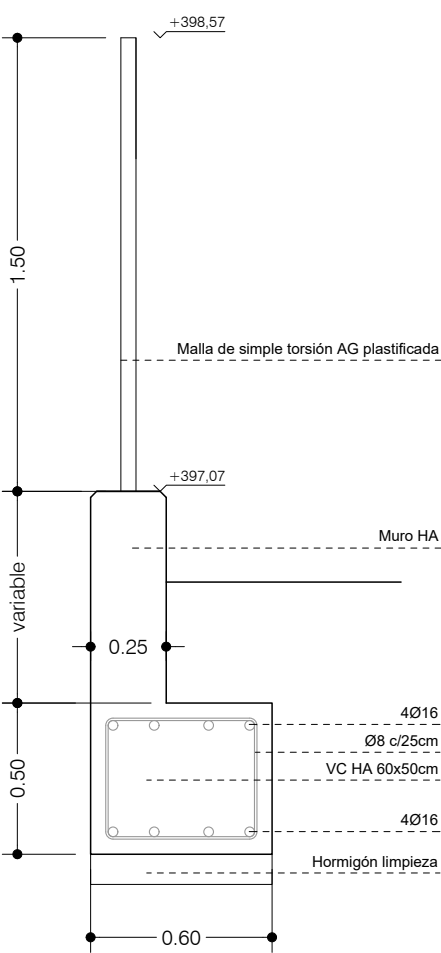


LADO ESTE

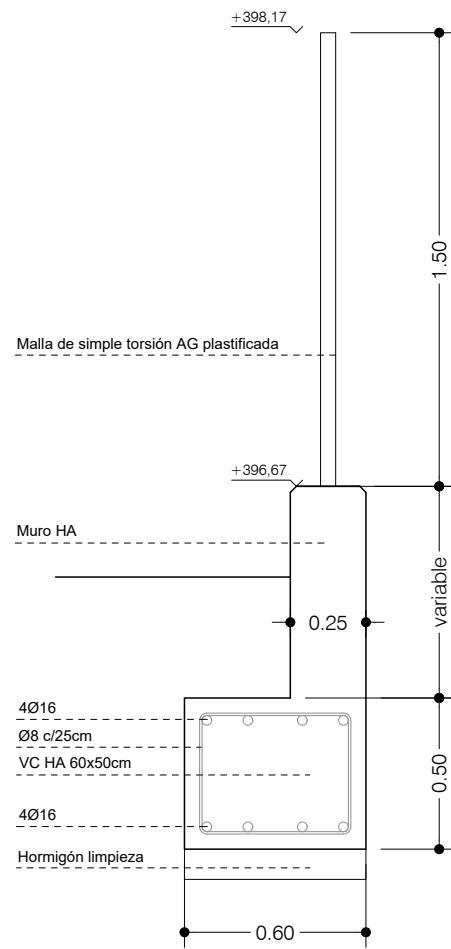


DETALLE e 1/25

VALLADO VLL 4

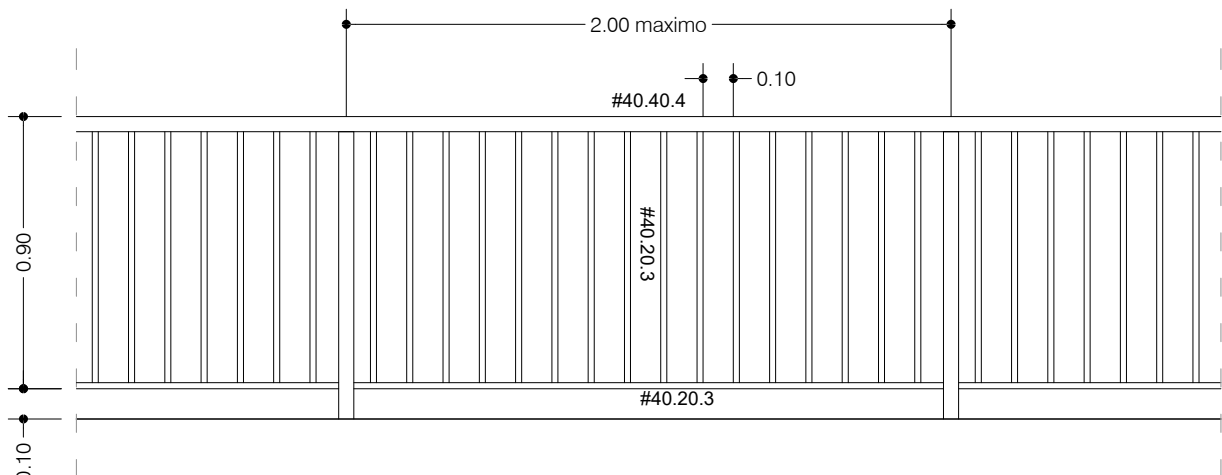


ALZADO e 1/25

VALLADO VLL 6

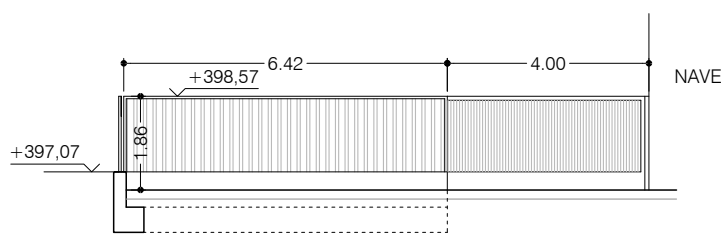


ALZADO e 1/150

DETALLE e 1/25

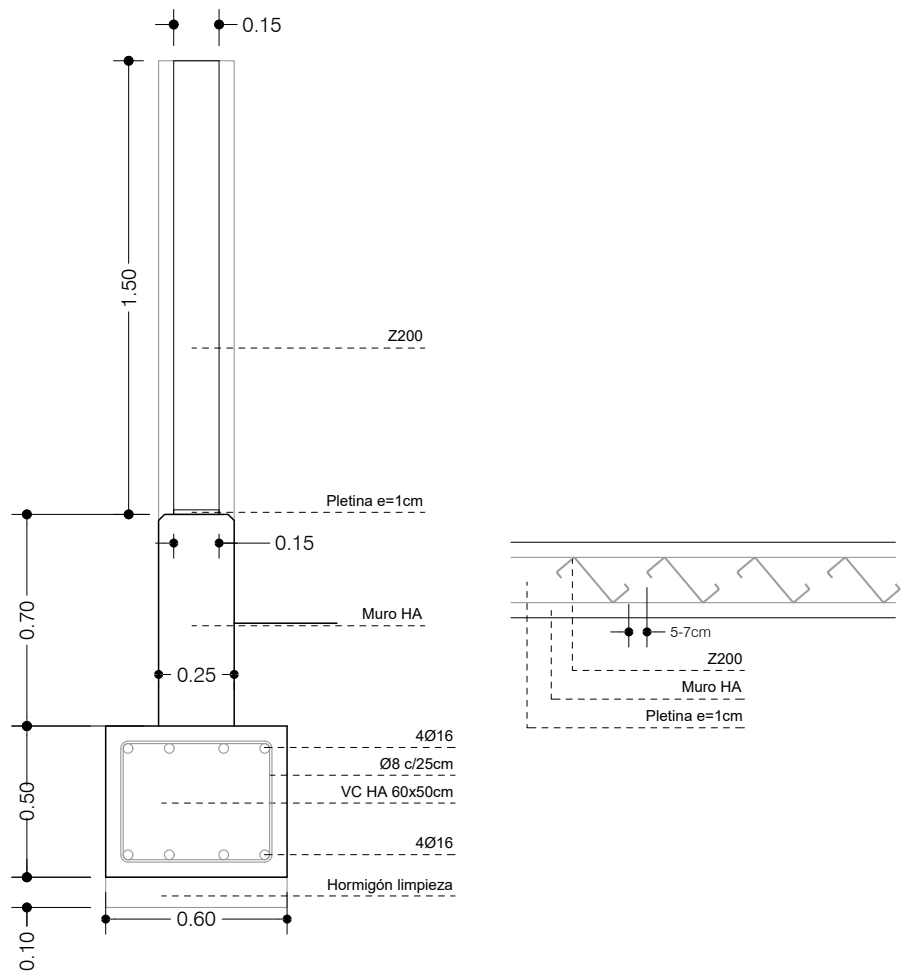

C/ Ortega y Gasset 14 - 1ºB - 28027 Logroño - La Rioja
T941 50 93 71 - F941 50 93 72
oficina@jacadarquitectos.com
www.jacadarquitectos.com

PROYECTO BASICO Y DE EJECUCIÓN
NAVE INDUSTRIAL PARA TALLER DE NEUMÁTICOS
C/ VALSALADO 11 PARCELA M4-P5. LOGROÑO. LA RIOJA
PROMOTOR: NEUMÁTICOS SÁENZ S.A. NOVIEMBRE 2025
ARQUITECTO:

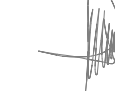

Jesus Angel Duque
Expediente: z:\exp_arquitectural\251310_tec\03_eje\031_cad
Archivo: 2513_EJE_CAD_040_2ARO_001_001_URB.dwg

URBANIZACIÓN
MEMORIA DE CARPINTERÍA
Escala: A1: 1/150
A3: 1/300

Fecha Revision:

Rev
C13.00

COAR
CONSEJO ARQUITECTURAL
VISADO
21/11/25

Representante: 25-01038-000
Documento: 25-01038-001-00010
Firmado: 25-01038-001-00010
