


CALLE SEGADOR

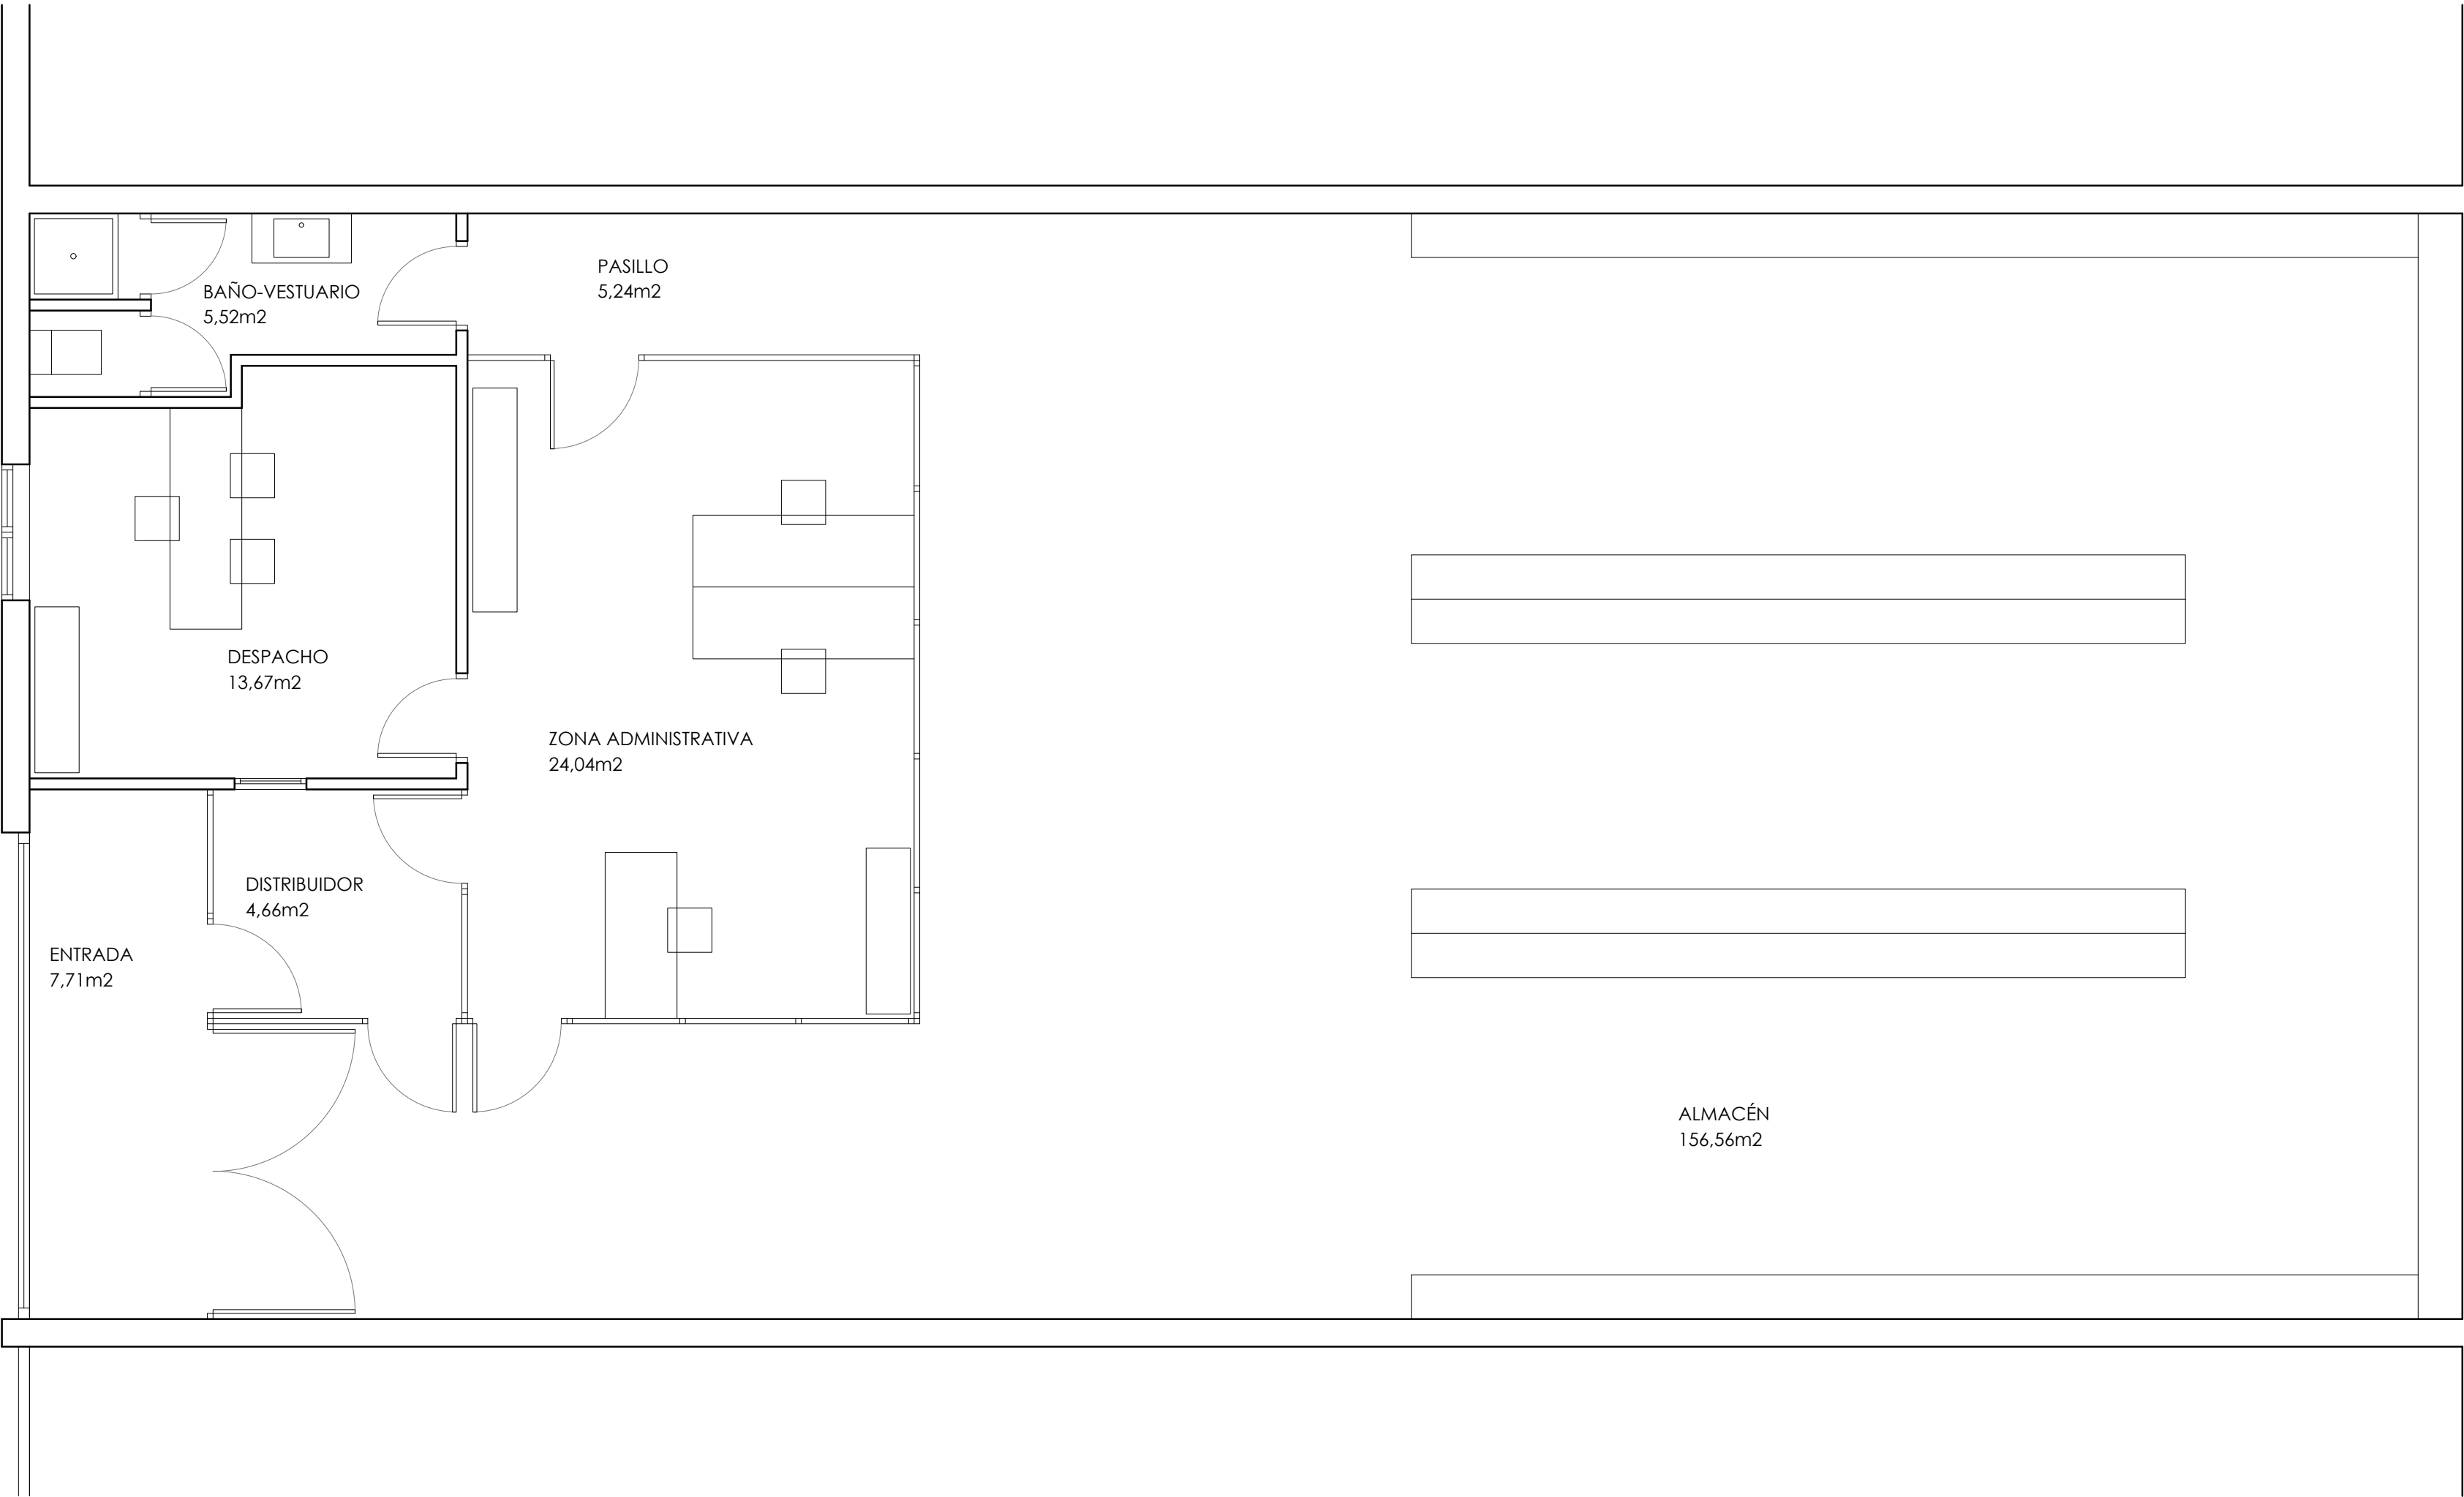

ESTANCIA	Sup. ÚTIL
Entrada	7,71m²
Distribuidor	4,66m²
Despacho	13,67m²
Zona administrativa	24,04m²
Almacén	156,56m²
Pasillo	5,24m²
Baño - vestuario	5,52m²
TOTAL	217,40m²
TOTAL SUPERFICIE CONSTRUIDA	220,00m²

02

Julio 2023

MEMORIA VALORADA:

LICENCIA DE OBRA Y ACTIVIDAD PARA INDECORK RIOJA SL

Promotor:
INDECORK RIOJA SL

Emplazamiento:
Calle Segador, 16G · Pabellón 7
Pol. La Portalada II · Logroño · La Rioja

Técnico:
Vanesa Marauri Nieto - Arquitecta

PLANTA ESTADO ACTUAL

E

Expediente: 2300000480

Documento: 2300002615-002-08271

Página: 1 / 1

Arquitecta: VANESA MARAURI NIETO

COAR

COLEGIO OFICIAL DE

ARQUITECTOS DE LA RIOJA

REGISTRO

02/08/23