


PLANTA GENERAL

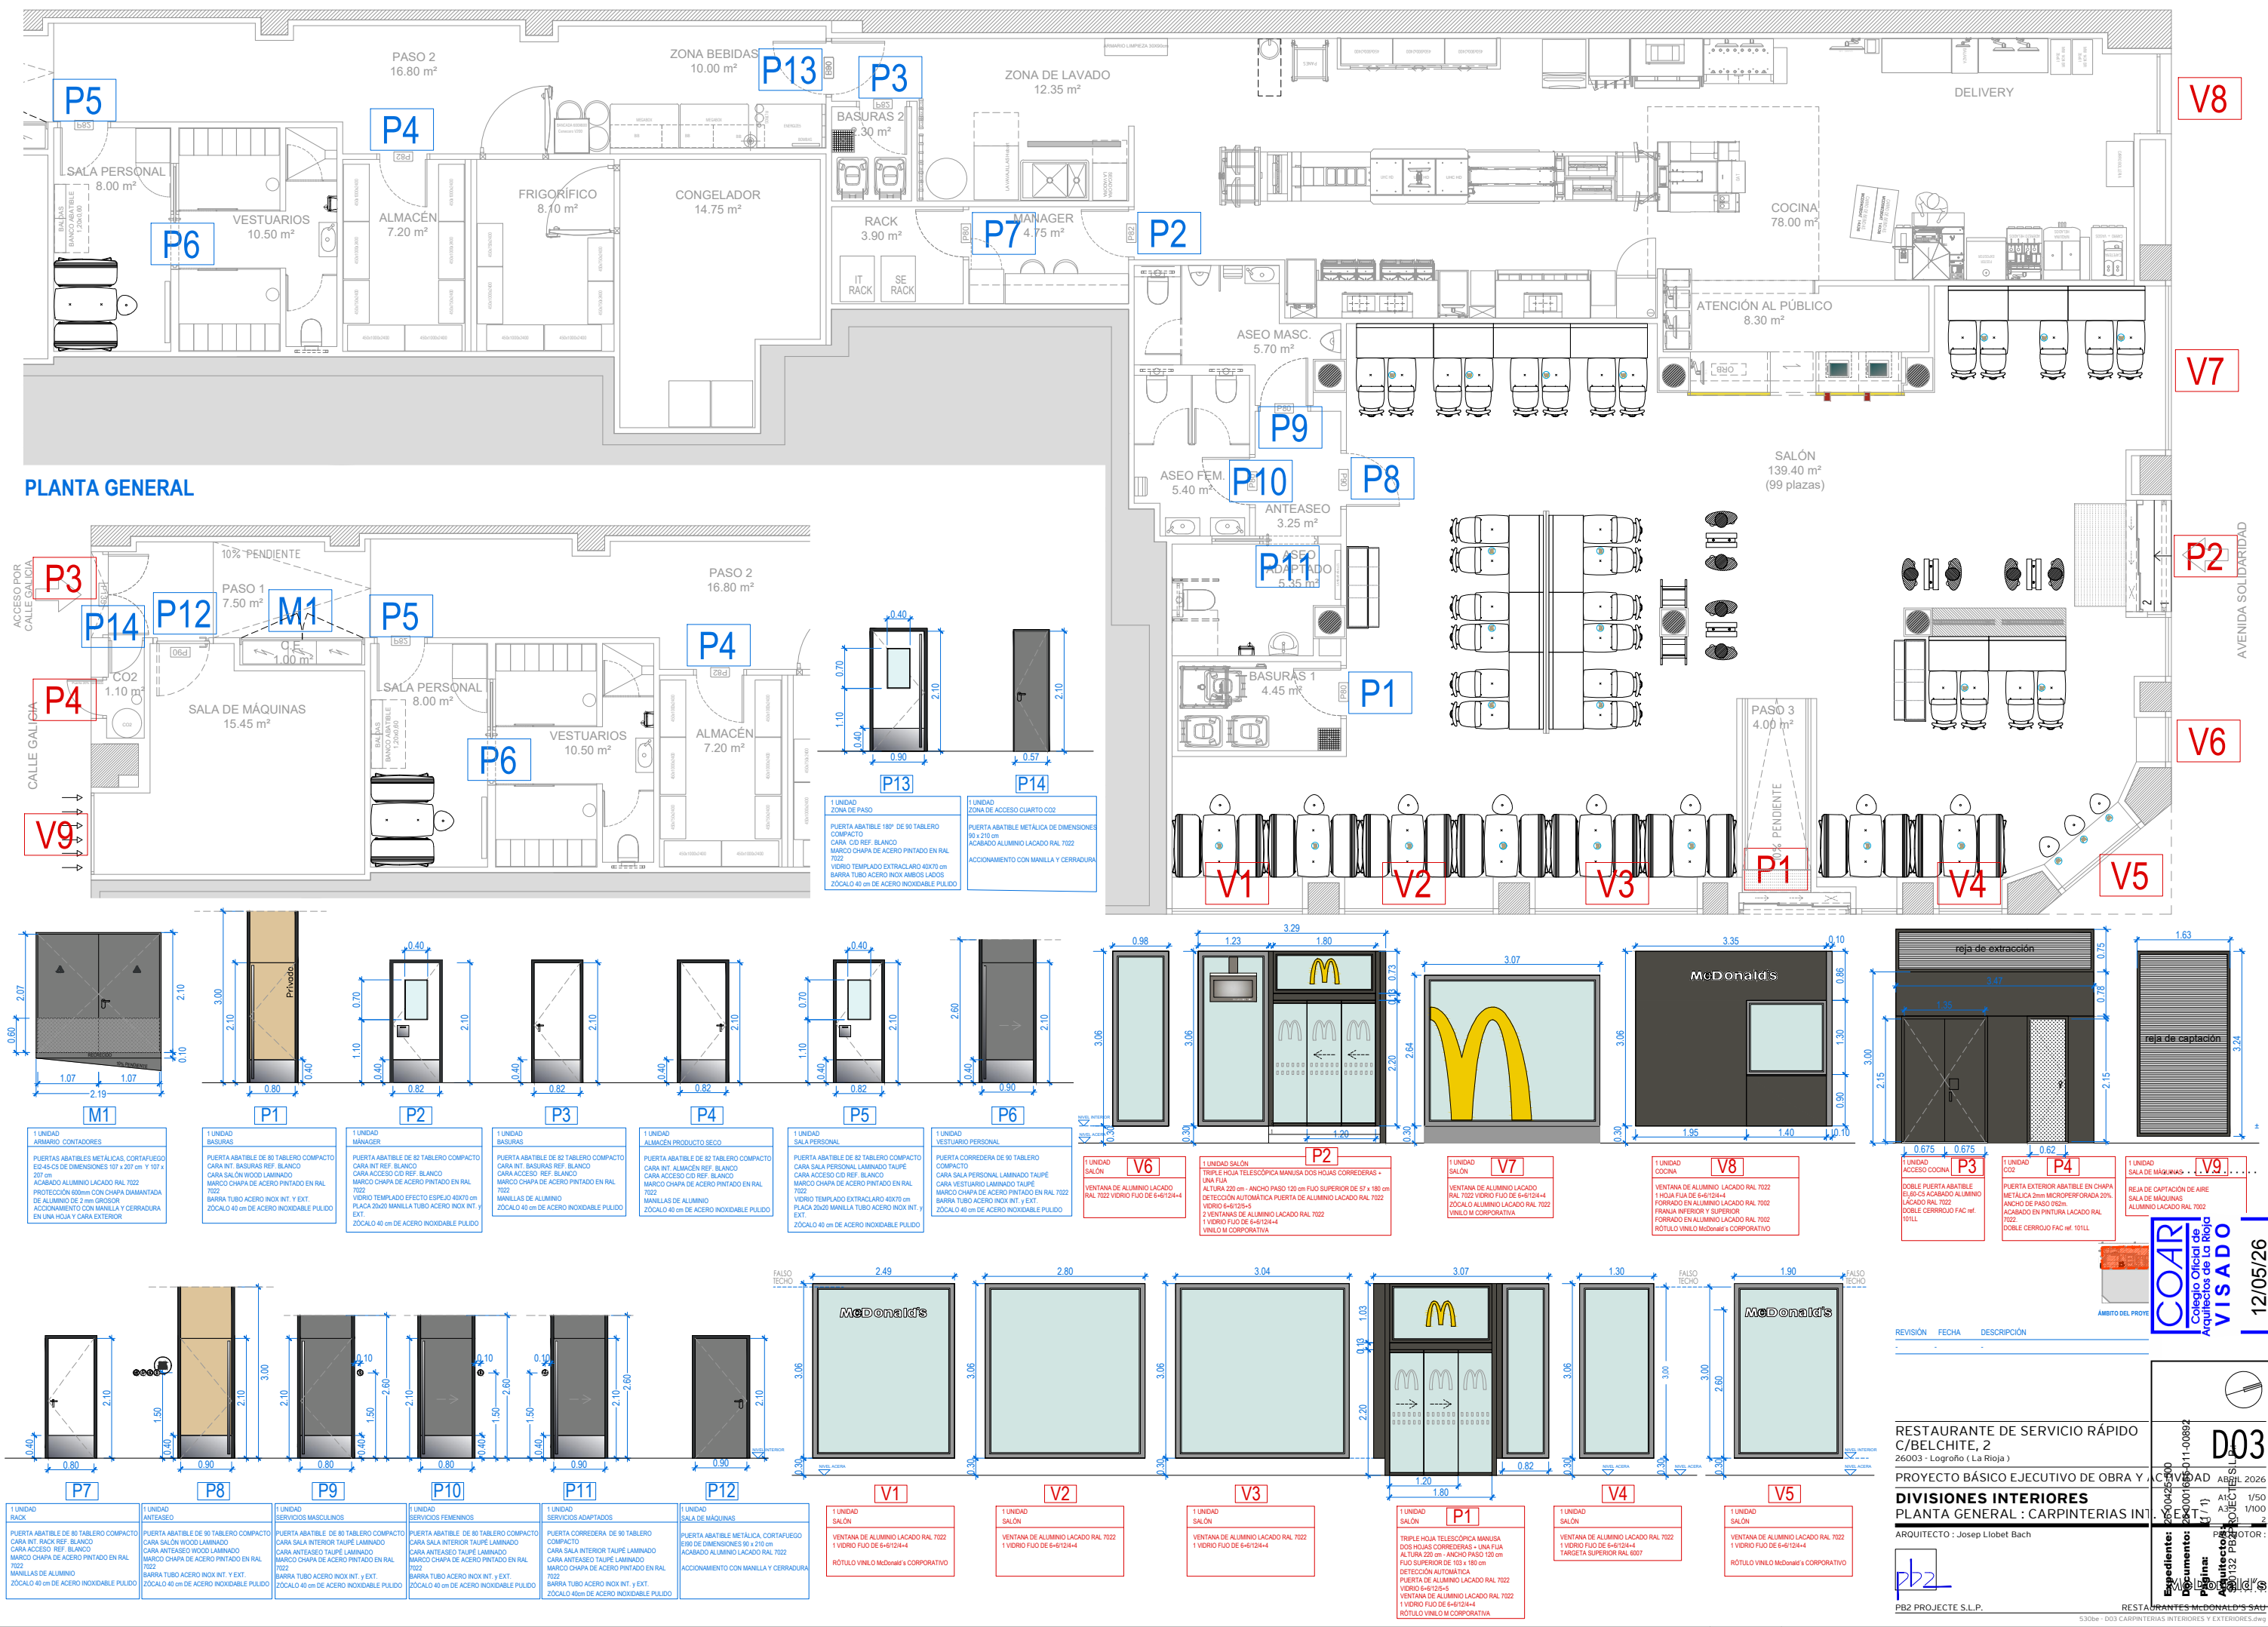

COAR
Colegio Oficial de
Arquitectos de la Rioja
VISADO
12/05/26

REVISIÓN	FECHA	DESCRIPCIÓN

RESTAURANTE DE SERVICIO RÁPIDO
C/BELCHITE, 2
26003 - Logroño (La Rioja)

PROYECTO BÁSICO EJECUTIVO DE OBRA Y PLANTAS DE DIVISIONES INTERIORES

PLANTA GENERAL: CARPINTERÍAS INTERIORES

ARQUITECTO: Josep Llobet Bach

RESTAURANTES MCDONALD'S S.A.U.